



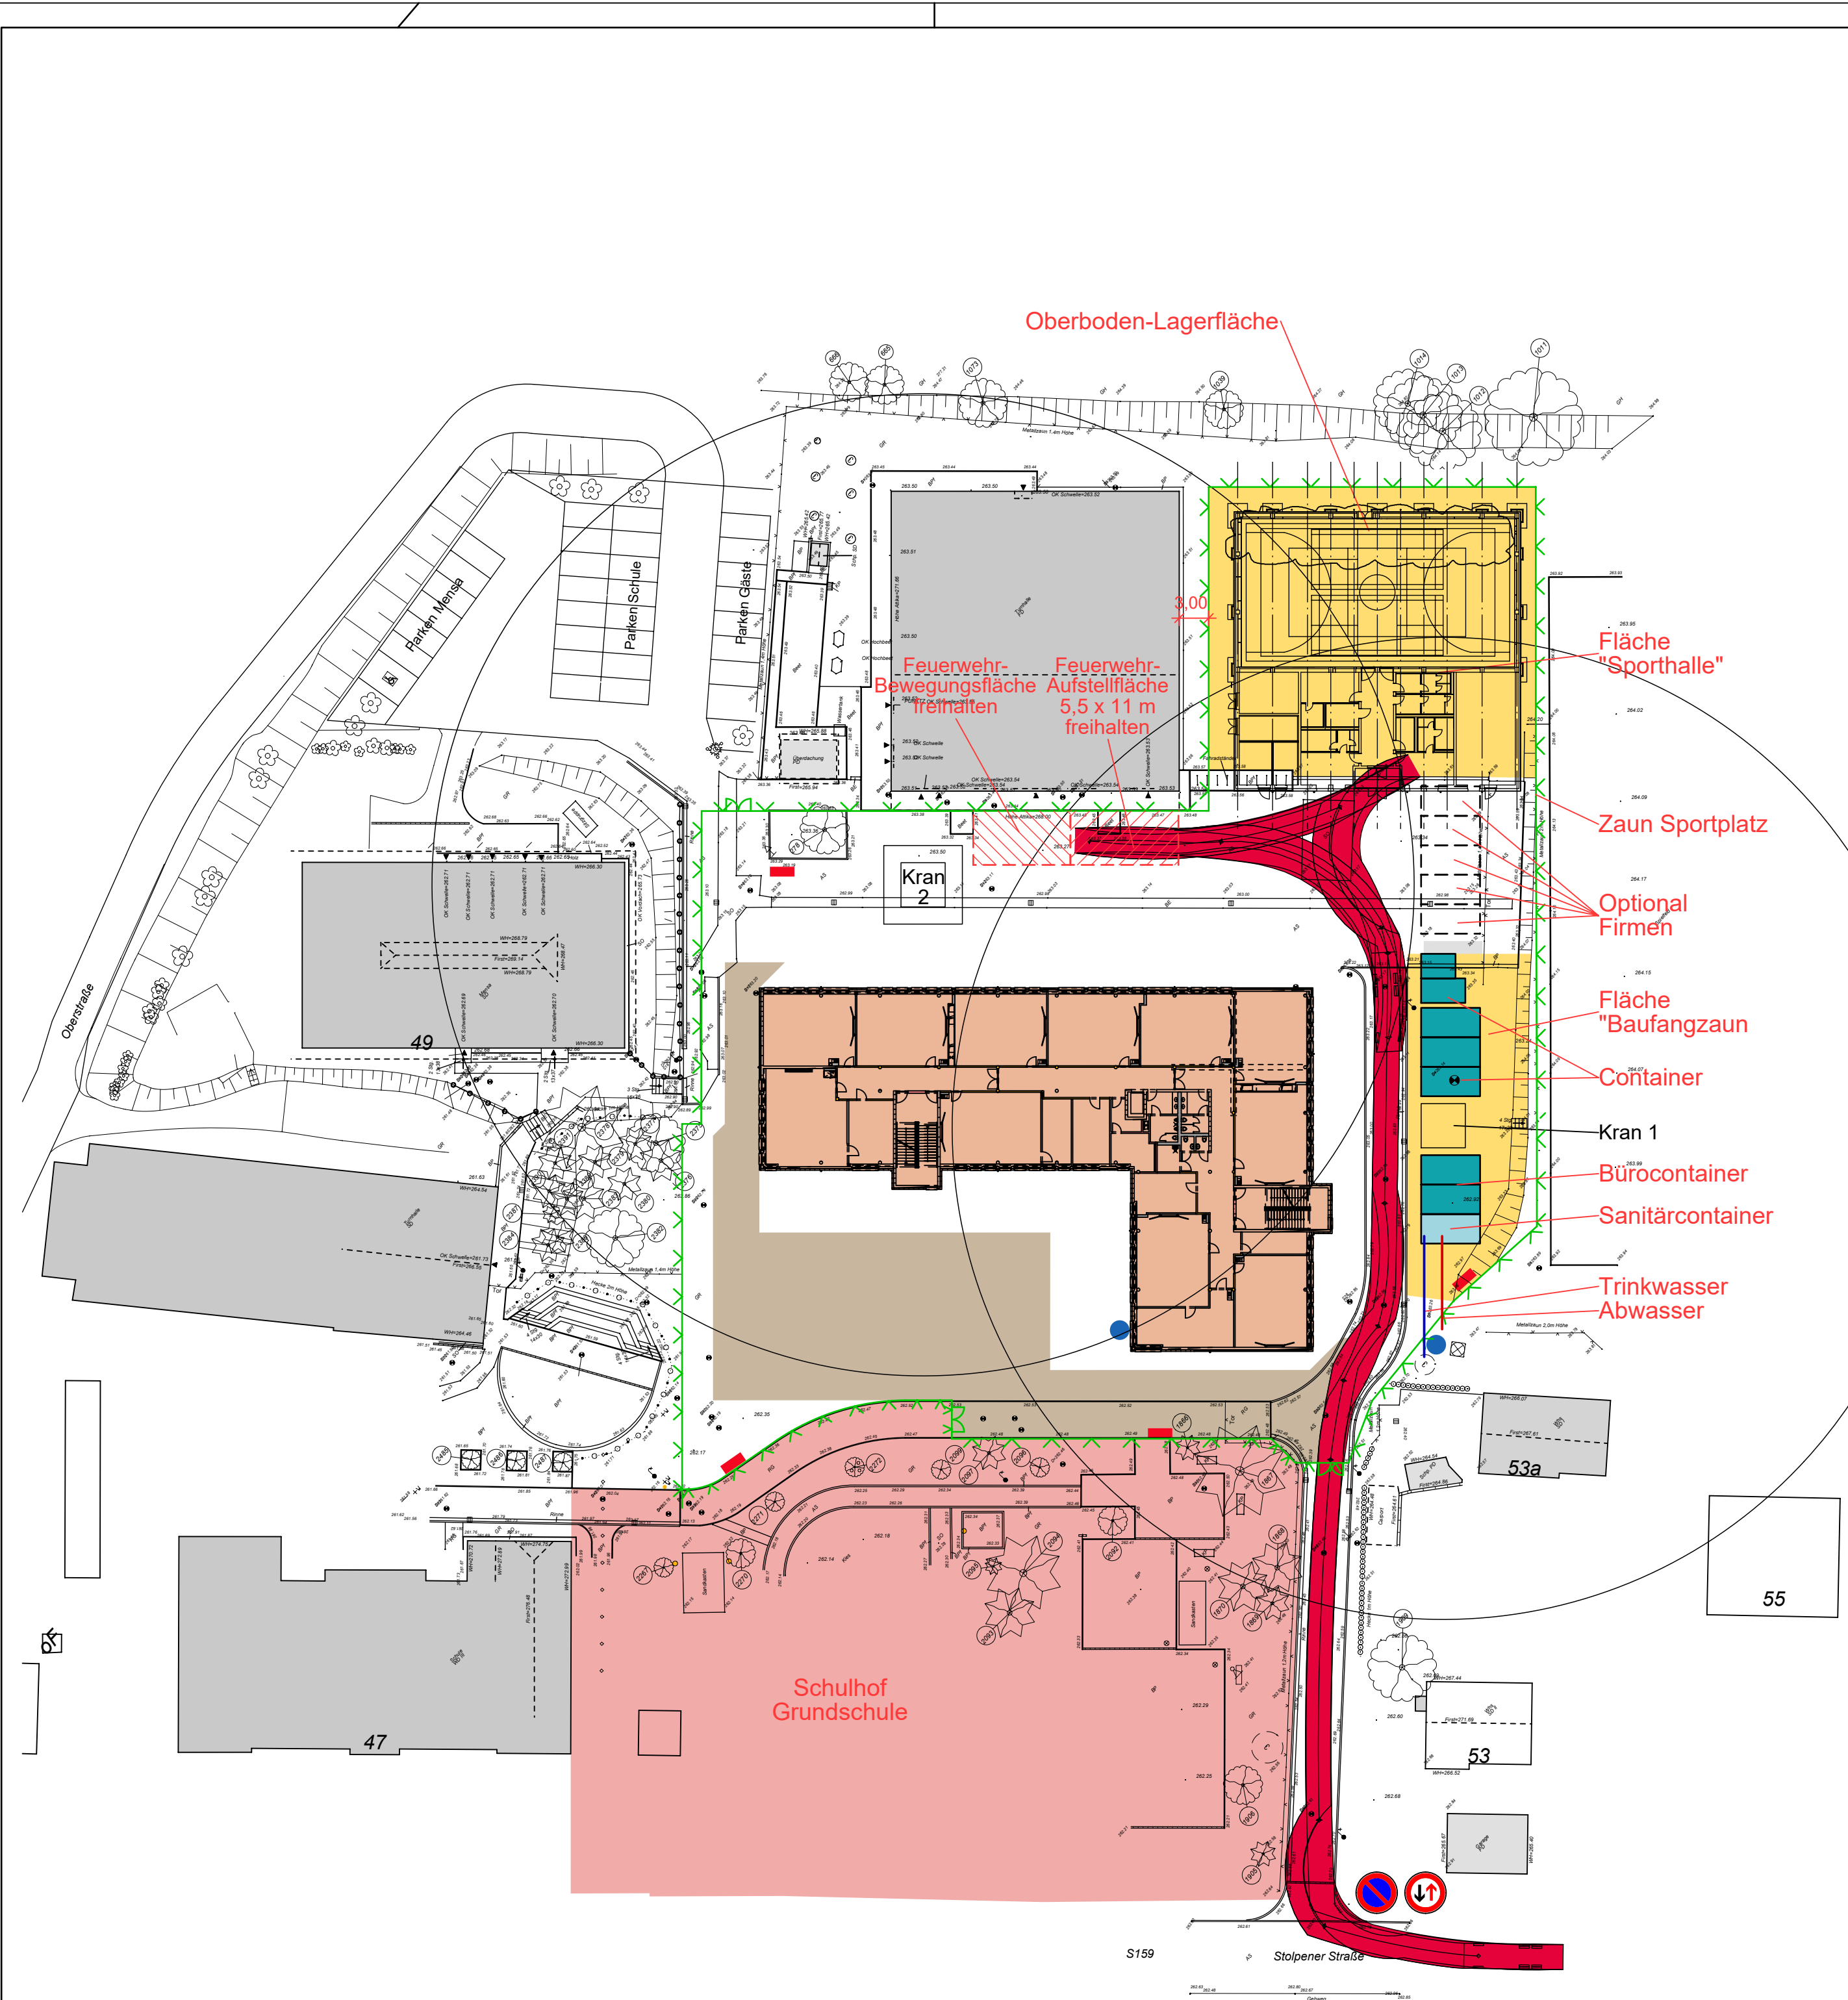

Legende:

- befestigter Lagerplatz
- Bürocontainer
- Sanitärcontainer
- Baustraße
- Baustraße/
Feuerwehzufahrt
freihalten !
- Baustrom
- Bauwasser-/abwasser
- Bauzaun
- Bautor
- großer LKW 3-achs

0 m 25 m 50 m

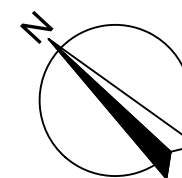

AE03	Anpassung an Baufortschritt	05.06.2024	Krüger
AE02	Ergänzung Belange Feuerwehr	29.11.2023	Krüger
AE01	Feuerwehrbewegungsfläche ergänzt, Bauzaun verschoben, Baugrube	14.11.2023	Krüger
Index	Änderung/Ergänzung	Datum	Name

LAGE-HÖHENSYSTEM

NHN im DHHN2016: $\pm 0,00 = 263,40$ m

LIEGENSCHAFT/OBJEKT
Oberschule Arnsdorf - Schulgebäude

Stolpener Straße 51
01477 Arnsdorf

MAßNAHME
Ersatzneubau Oberschule Arnsdorf

PLANINHALT

Baustelleneinrichtungsplan

STAND DER PLANUNG
Ausführungsplanung

PLANVERFASSER HOCHBAU
Bauplanung Bautzen GmbH

Kirchplatz 4
02625 Bautzen
BAUHERR

LIEGENSCHAFTSNUMMER
L1068

OBJEKTNUMMER
G01-1

MAßNAHMENUMMER
I23-129
KOSTENGRUPPE
300

TEILPLAN

FORMAT
590 x 440
MAßSTAB
1:500
INDEX
AE03

BEARBEITET/GEZEICHNET
Sieg/Seifert
UNTERSCHRIFT

PLANDATUM
20.09.2023
ZUR BAUAUSFÜHRUNG FREIGEgeben
GEPRÜFT NACH DOKUMENTATIONSRICHTLINIE LANDRATSAMT BAUTZEN


Landratsamt Bautzen
Gebäude- und Liegenschaftsamt

Bahnhofstraße 9
02625 Bautzen
Tel.: 03591 5251-23001
Fax: 03591 5250-23001

DATUM
NAME/UNTERSCHRIFT
BEARBEITER HOCHBAU/LIEGENSCHAFTEN

DATUM
NAME/UNTERSCHRIFT
BEARBEITER CAD

NAME DES LAYOUTS: M500
DATE/NAME: I23-129.L1068.G01-1.A.H300.Baustelleneinrichtungsplan.AE03
H/B = 440 / 590 (0.26m²)

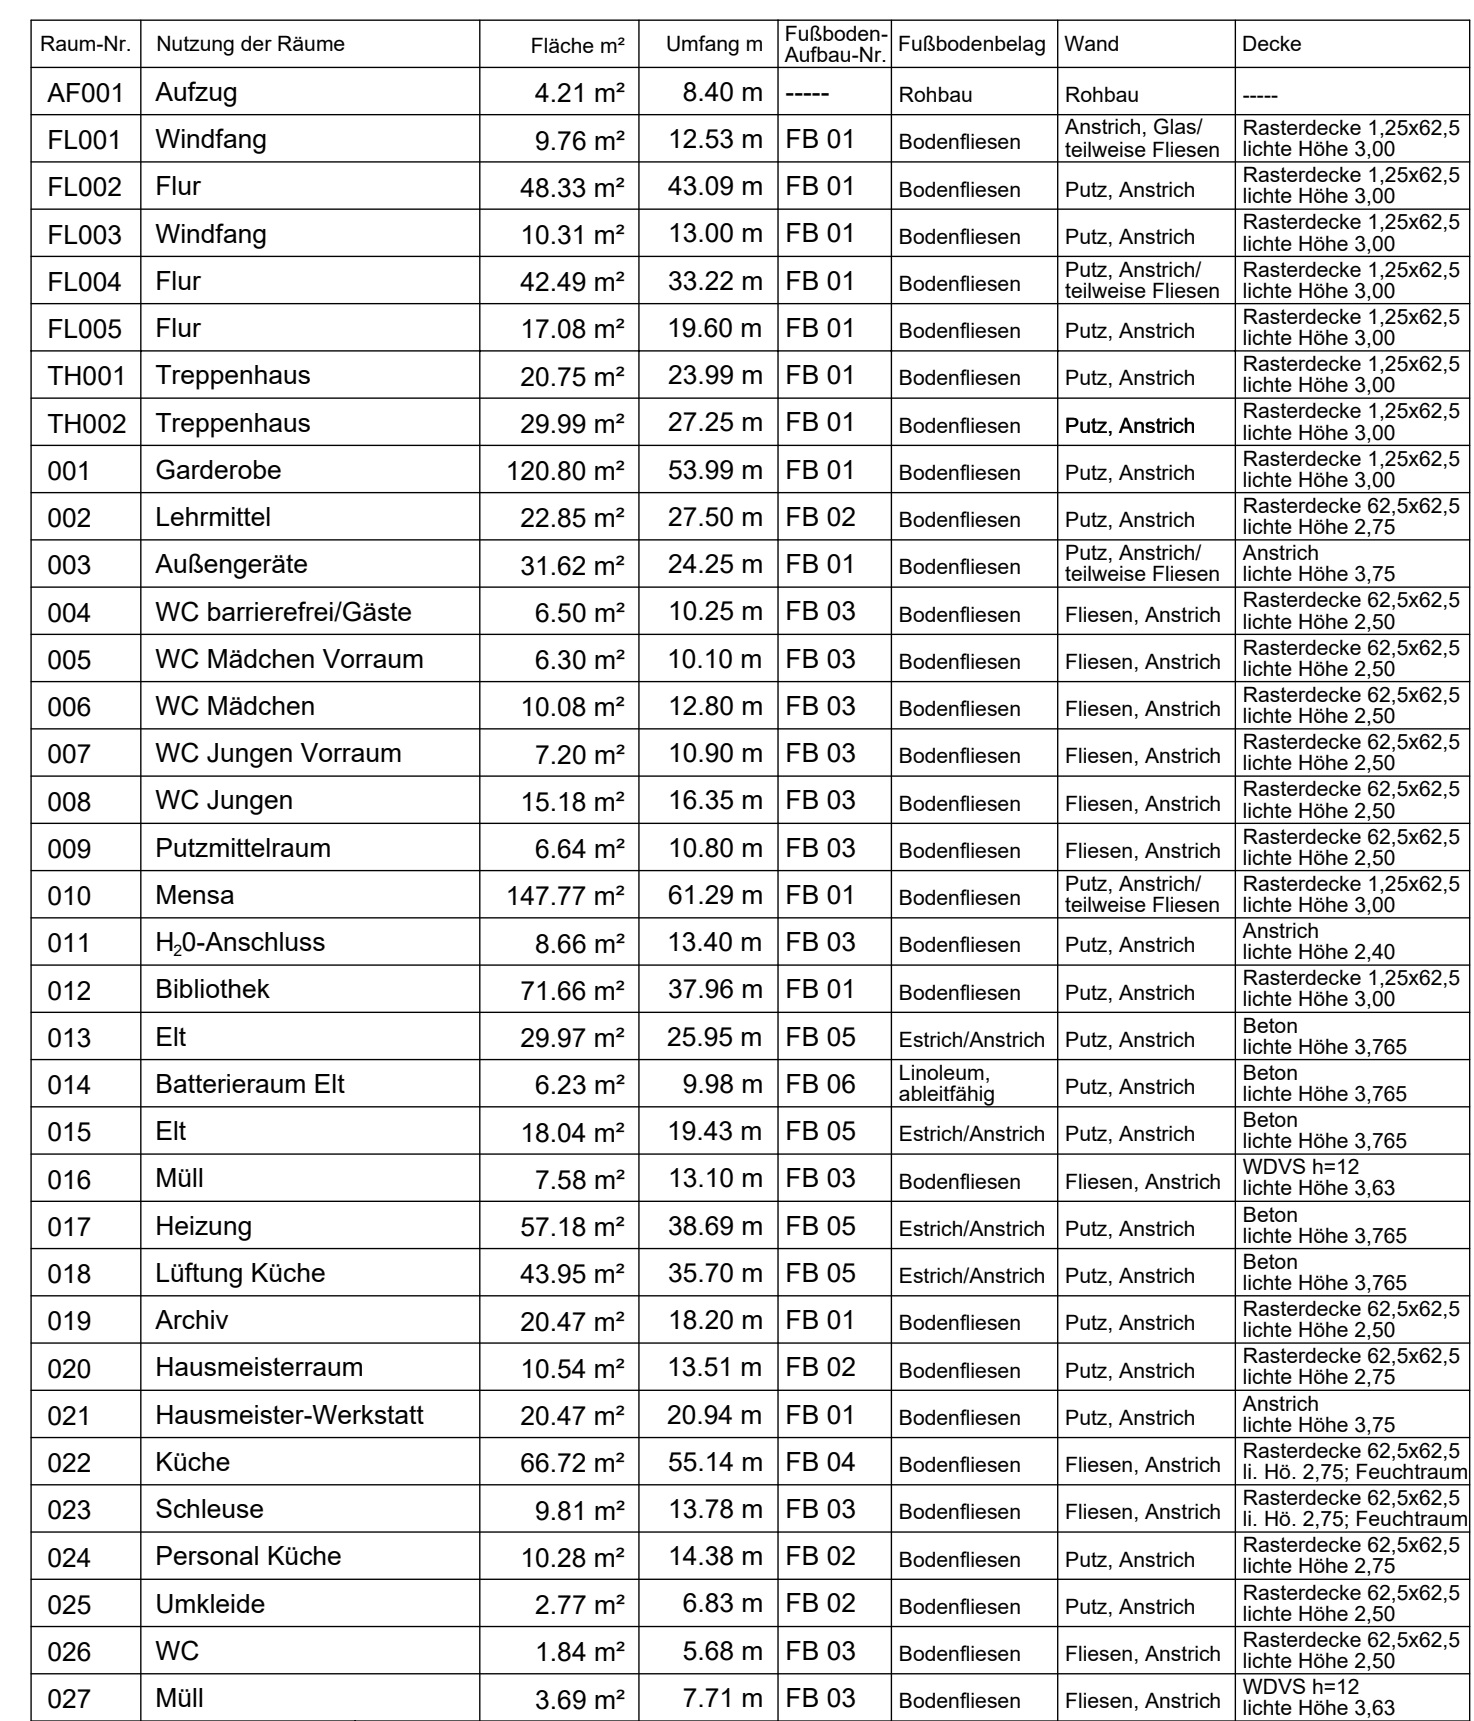

	Stalibeton (Ortho- oder Halbbeton mit Stäben)		Wand feuerverstärkend (F30)
	Stalibeton (Ortho- oder Halbbeton mit Stäben)		Wand feuerbeständig (F90)
	WU-Stalibeton	T30/RS	feuerhemmende Rauchschutztür
	Wärmedämmung	T30	feuerhemmende Feuerschutztür
	Trockenbau	RS	Rauchschutztür
BRH	Brüstungshöhe von OK Fertigfußboden bis Rohbau	dss	Tür dicht- und selbstschließend
BRHi	Brüstungshöhe innen		
BRHa	Brüstungshöhe außen		

	Wand feuerhemmend (F30)
	Wand feuerbeständig (F90)
T30/RS	feuerhemmende Rauchschtür
T30	feuerhemmende Feuerschutztür
RS	Rauchschtür
dss	Tür dicht- und selbstschließend



LAGE-HÖHENSYSTEM

Oberschule Arnsdorf - Schulgebäude	L1068
Stolpener Straße 51	OBJEKTNUMMER

Ersatzneubau Oberschule Amsdorf	123-129
	KOSTENGRUPPE

Grundriss	FORMAT
-----------	--------


STAND DER PLANUNG	1:50
INDEX	

Bauplanung Bautzen GmbH Sieg/Seifert 11.10.2023
Kirchplatz 4
UNTERSCHRIFT

Landratsamt Bautzen

Teil: 00001-5001/00001

NAME DES LAYOUTS: M20
DATE/NAME: 123-129.L1088.G01-1.EG00.A.H300.GR.AE03

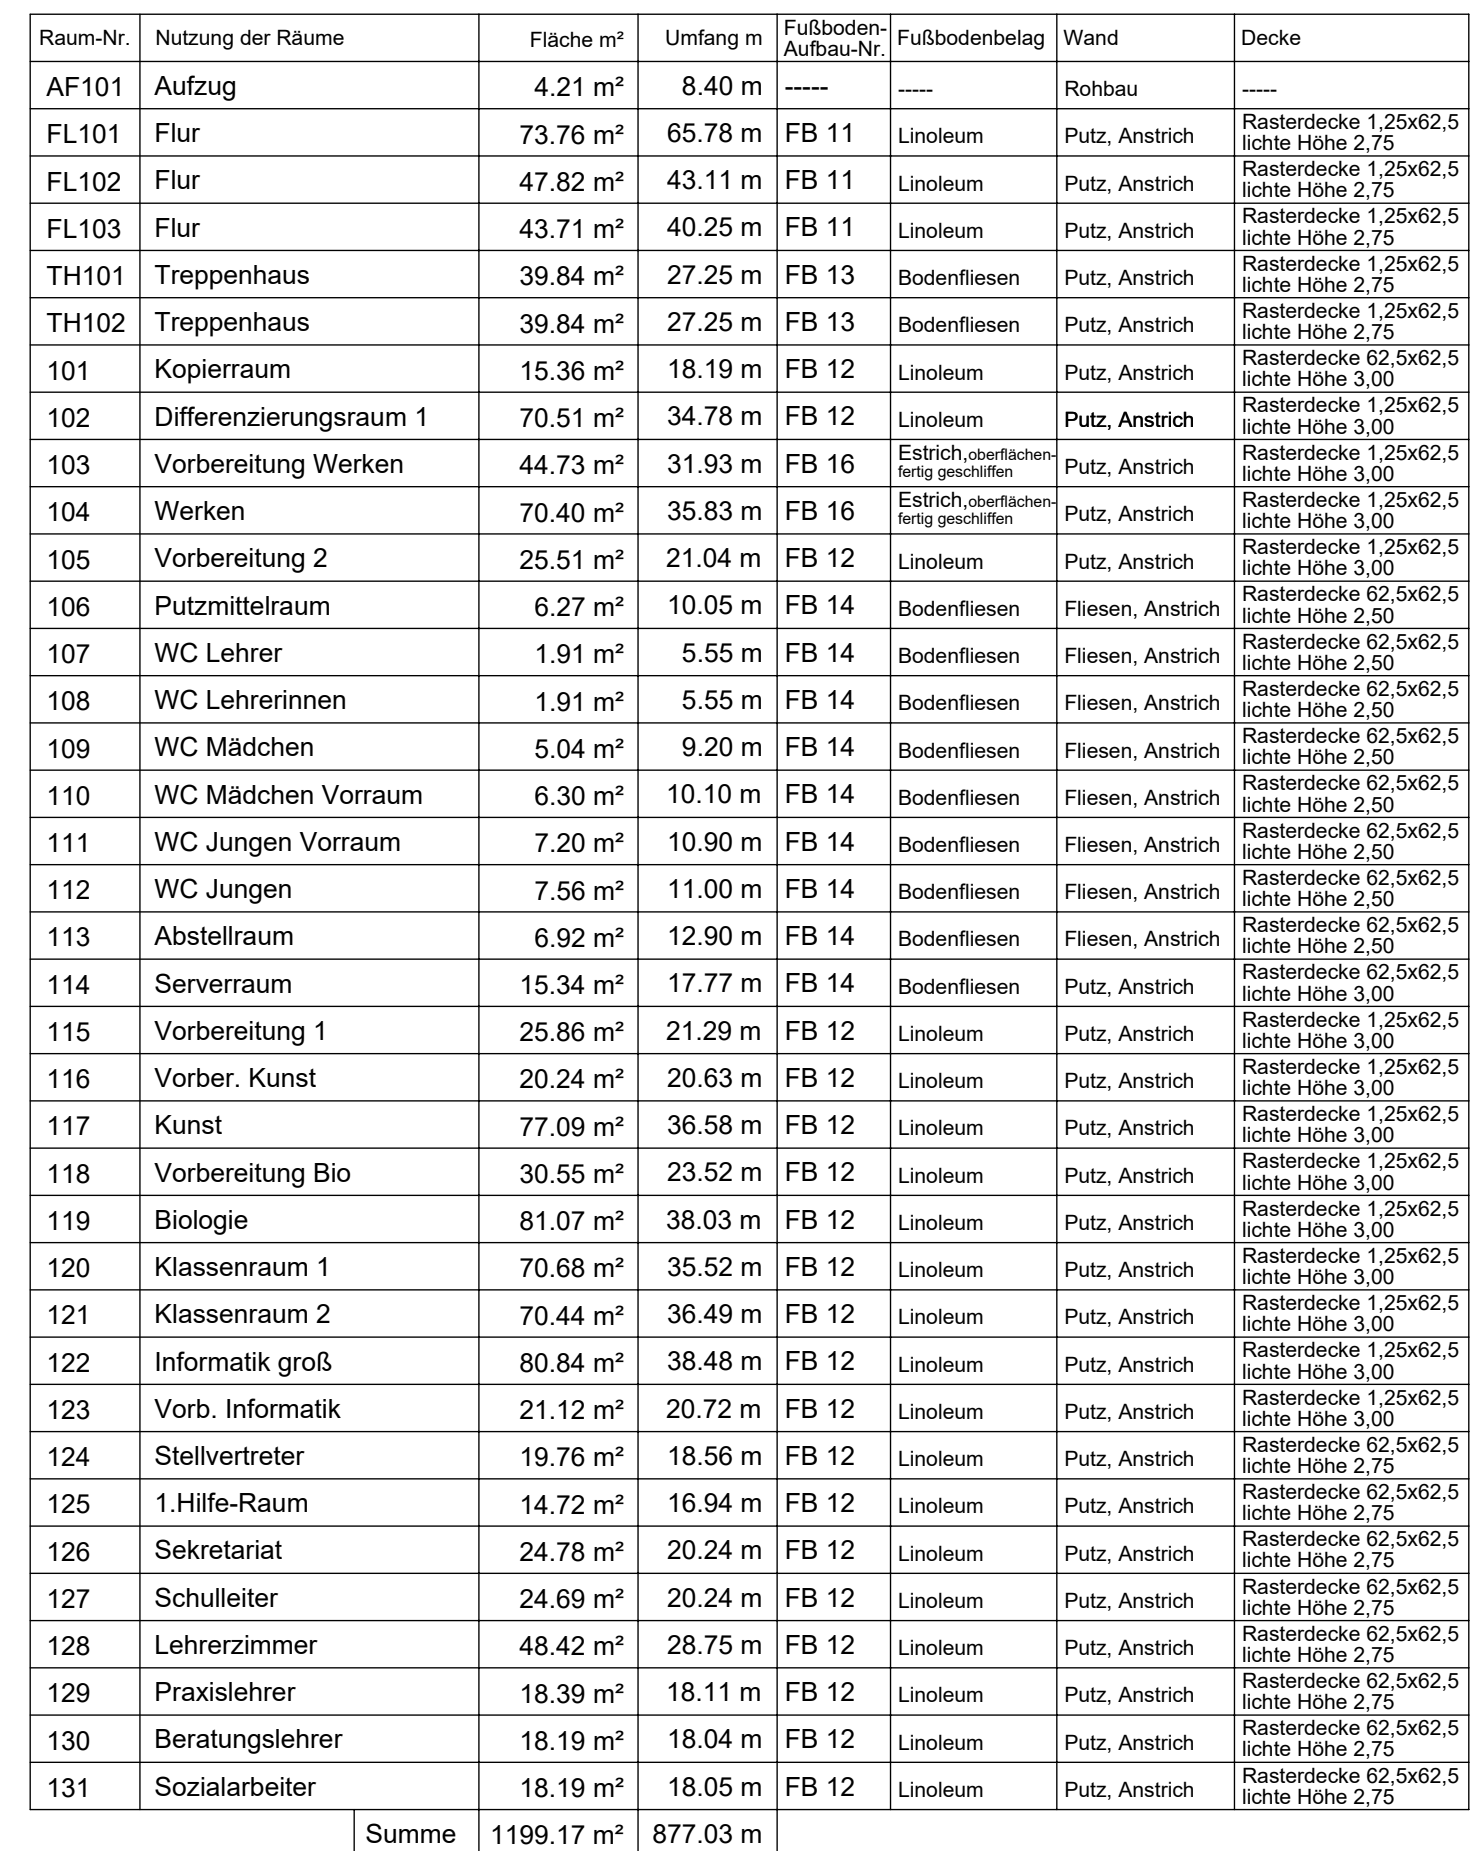

<u>Legende:</u>		<u>Legende Brandschutz:</u>	
	Stahlbeton Ortbeton/Halbortsteig/ Vollortsteig		Wand feuerhemmend (F30)
	WU-Stahlbeton		Wand feuerbeständig (F90)
	Wärmedämmung	T30/R5	feuerhemmende Rauchschutztür
	Trochsenbau	T30/R15	feuerhemmende Feuerschutztür
BRH	Brüstungshöhe von OK Fenstergeländen bis Rohbau	RS	Rauchschutztür
BRHi	Brüstungshöhe innen		
BRHo	Brüstungshöhe außen		



E03	TB-Wandstärke Achse F-G, I0-11	11.03.2024	Sieg
E02	TB-Vorstütze 7,5 cm im Bereich Fensterbeitzungen ergänzt	11.03.2024	Sieg
E01	Wandstärke Aufwände auf Achse 14m-Treppertäuber Brückengiebeln Stütze Achse A-Hm-John-14m-11. Orderte ergänzt	13.02.2024	Sieg
vom	Anforderung/Ergänzung	Datum	Name

HN im DHHN2016: $\pm 0,00 = 263,40 \text{ m}$


EGENSCHAFTSOBJEKT	LIEGENSCHAFTSNUMMER
erschule Arnsdorf - Schulgebäude	L1068
Ortsteil Straße 51 477 Arnsdorf	OBJEKTNUMMER
	G01-1
ANNAHE	MAGNAHNUMMER
rsatzneubau Oberschule Arnsdorf	I23-129

INHALT	ZEITPLAN
Grundriss	FORMAT
1. Obergeschoss	1560 x 900

		1:50
UND DER PLANUNG		INDEX
<u>Ausführungsplanung</u>		AE03
ANVERFASSTER HOCHBAU		PLANDATUM
Ausplanung Bautzen GmbH		11.10.2023
 AUSPLANUNG BAUTZEN		BEARBEITET/GEZEICHNET Sieg/Seifert UNTERSCHRIFT
Lageplatz 4 625 Bautzen		ZUR BAUAUSFÜHRUNG FREIGEgeben
LIEFERANT		OFFIZIELLE MACHERKONNATATIONSURHEITER FÜR ANWIRTKAMT BAUTZEN


Landratsamt Bautzen
Gebäude- und Liegenschaftsamt

NAME DES LAYOUTS: M50
 ITEMNAME: I23-I29.L1058.G01-1.OG01.A.H500.GRAE03
 ID = 000.1.4500.1.4.10.0.31

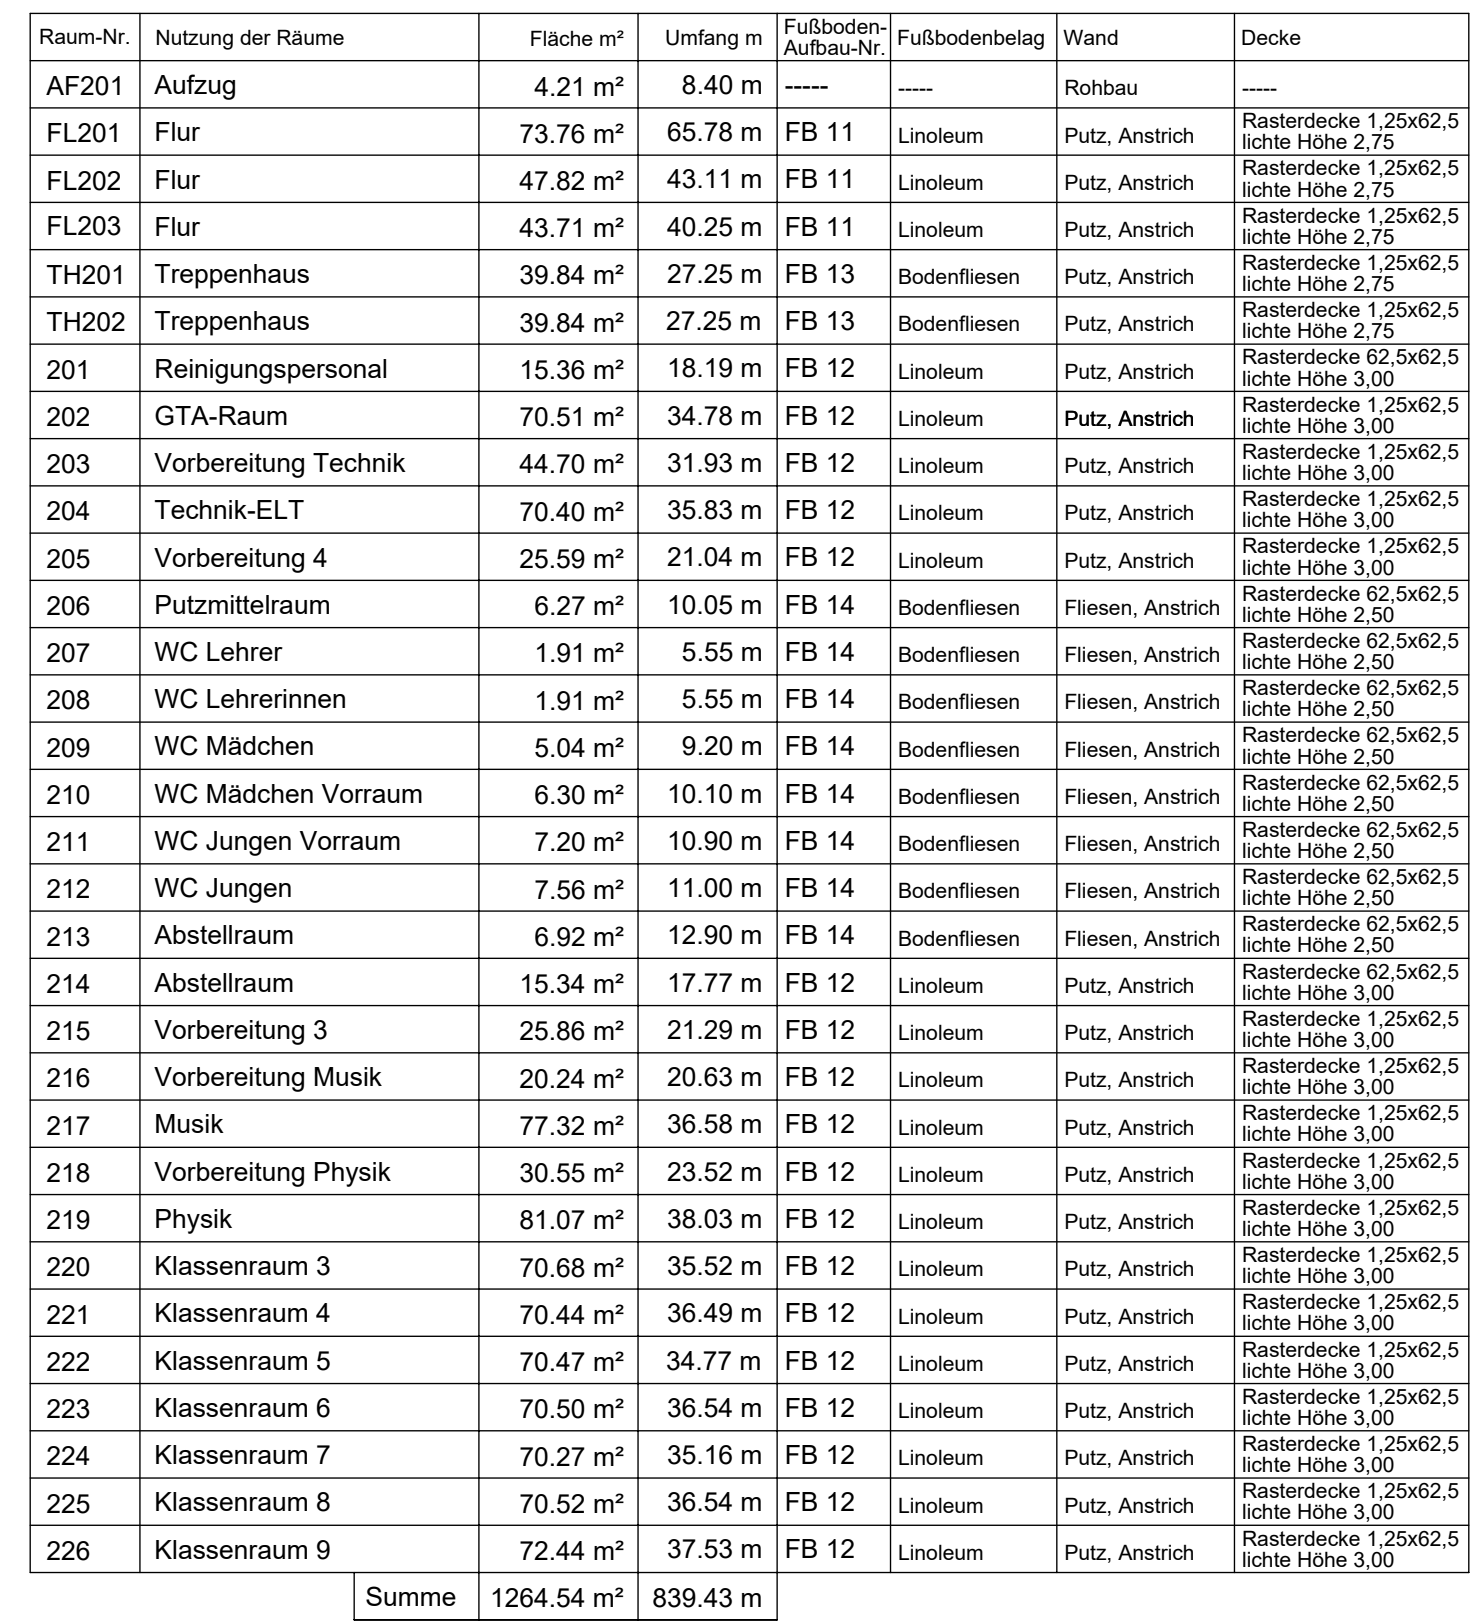

Legende Brandschutz:

- | | | | |
|---|--|---|---------------------------------|
|  | Stahlbeton
(Ortbeton/-stahlbeton/-
Vollertigteile) |  | Wand feuerhemmend (F30) |
|  | WU-Stahlbeton |  | Wand feuerbeständig (F90) |
|  | Wärmedämmung | T30RS | feuerhemmende Rauchschutztür |
|  | Trockenbau | T30 | feuerhemmende Feuerschutztür |
| BRH | Brüstungshöhe von
OK Fertigfußboden bis Rohbau | RS | Rauchschutztür |
| BRHi | Brüstungshöhe innen | dss | Tür dicht- und selbstschließend |
| BRHa | Brüstungshöhe außen | | |

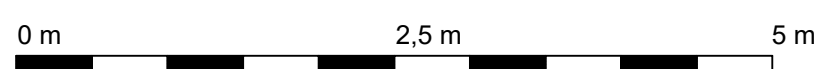

A020	TB-Wandstärke Achse F-G; 10-11	11.03.2024	Sieg
A022	TB-Vorstützschleife 7,5 mm im Bereich Fensterabstärkungen ergänzt; Raum 203 Tür verschoben	11.03.2024	Sieg
A021	Wandstärke Achse A-H+H+I+L; Grüstungsbereich Röhrlieb - Details ergänzt	13.02.2024	Sieg
Index	Änderung/Ergänzung	Datum	Name

NHN im DHHN2016: $\pm 0,00 = 263,40 \text{ m}$


LEGENSWERK FOLGEND: Oberschule Arnsdorf - Schulgebäude	LEGENSWERK FOLGEND: L1 058
Stöpern Straße 15 0427 Arnsdorf	GRÜNDRISS G01-1
UMGEBUNG: Ersatzneubau Oberschule Arnsdorf	123-129
	KONTURZEICHNUNG 300
PLANMÄßIG	TEILPLAN
Grundriss	FORMAT
2. Obergeschoss	1500 x 900
Ausführung/planung	MAßSTAB
PLANLEISTUNGEN HOCHBAU Ausführung/planung Bauingenieur Bauzern GmbH	1:50
Kreuztisch 4 02020 Bauzern	WÄHR
	PROJEKT
	11. 10. 2023
	UNTERSCHRIFT
	FÜR BAUALLOTT/BAUINGENIEUR FOLGEND:
	GEFÜHRT BAUINGENIEUR FOLGEND: LEGENSWERK BAUTZEN
Landratsamt Bauzern Gebäude- und Liegenschaftssamt	

Bahnhoßstraße 9
 02625 Bautzen

Tel.: 03591 5251-23001
 Fax: 03591 5250-23001

DATUM	NAMENUNTERSCHRIFT	DATUM	NAMENUNTERSCHRIFT
BEARBEITER HOCHBAULEGENSCHAFTEN		BEARBEITER CAD	


NAMEN DES LAYOUTS: M20
 DATENNAME: I23-I29.L1068.G01-1.0Q02.A.H300.GRAE03

 


Raum-Nr.	Nutzung der Räume	Fläche m²	Umfang m	Fußboden	Fußbodenbelag	Wand	Decke
AF301	Aufzug	4,21	8,40	---	---	---	---
FL301	Flur	73,43	65,56	FB 11	Linoleum	Putz, Anstrich	Putz, Anstrich
FL302	Flur	42,53	41,24	FB 11	Linoleum	Putz, Anstrich	Putz, Anstrich
FL303	Flur	43,55	39,95	FB 11	Linoleum	Putz, Anstrich	Putz, Anstrich
TH301	Treppenhaus	39,84	27,25	FB 13	Bodenfliesen	Putz, Anstrich	Putz, Anstrich
TH302	Treppenhaus	39,84	27,25	FB 13	Bodenfliesen	Putz, Anstrich	Putz, Anstrich
301	Vorbereitung Textil	22,67	20,89	FB 12	Linoleum	Putz, Anstrich	Putz, Anstrich
302	Tasten	62,76	34,18	FB 13	Bodenfliesen	Putz, Anstrich	Putz, Anstrich
303	Brennraum	13,86	16,50	FB 13	Bodenfliesen	Putz, Anstrich	Putz, Anstrich
304	Hauswirtschaft	100,55	44,54	FB 13	Bodenfliesen	Putz, Anstrich	Putz, Anstrich
305	Differenzierungsraum 2	25,08	21,14	FB 12	Linoleum	Putz, Anstrich	Putz, Anstrich
306	Putzmittelraum	6,27	10,05	FB 14	Bodenfliesen	Putz, Anstrich	Putz, Anstrich
307	Abstellraum	10,60	15,89	FB 14	Bodenfliesen	Putz, Anstrich	Putz, Anstrich
308	WC Lehrer	1,91	5,55	FB 14	Bodenfliesen	Putz, Anstrich	Putz, Anstrich
309	WC Lehrerinnen	1,91	5,55	FB 14	Bodenfliesen	Putz, Anstrich	Putz, Anstrich
310	WC Mädchen	5,04	9,20	FB 14	Bodenfliesen	Putz, Anstrich	Putz, Anstrich
311	WC Mädchen Vorraum	6,30	10,10	FB 14	Bodenfliesen	Putz, Anstrich	Putz, Anstrich
312	WC Jungen Vorraum	7,20	10,90	FB 14	Bodenfliesen	Putz, Anstrich	Putz, Anstrich
313	WC Jungen	7,56	11,40	FB 14	Bodenfliesen	Putz, Anstrich	Putz, Anstrich
314	Mehrzweckraum 2	70,69	36,11	FB 12	Linoleum	Putz, Anstrich	Putz, Anstrich
315	Mehrzweckraum 1	71,96	36,43	FB 12	Linoleum	Putz, Anstrich	Putz, Anstrich
316	Vorbereitung Chemie	30,69	23,42	FB 13	Bodenfliesen	Putz, Anstrich	Putz, Anstrich
317	Chemie	81,20	37,88	FB 13	Bodenfliesen	Putz, Anstrich	Putz, Anstrich
318	Klassenraum 10	70,70	35,37	FB 12	Linoleum	Putz, Anstrich	Putz, Anstrich
319	Klassenraum 11	70,48	36,17	FB 12	Linoleum	Putz, Anstrich	Putz, Anstrich
320	Gruppenraum	69,38	31,95	FB 12	Linoleum	Putz, Anstrich	Putz, Anstrich
321	Informant klein	61,18	32,17	FB 12	Linoleum	Putz, Anstrich	Putz, Anstrich
322	Lüftung	164,80	63,04	FB 15	Estreichbeton	Putz, Anstrich	Putz, Anstrich
323	Klassenraum 12	71,60	37,21	FB 12	Linoleum	Putz, Anstrich	Putz, Anstrich
Summe		1268,82	794,89				

Legende:	Legende Brandschutz:
Stahlblech	Wand feuerhemmend (F30)
Orbitblech/Alu-Orbitblech	Wand feuerbeständig (F90)
WU-Stahlblech	T30RS feuerhemmende Rauchschutzwür
Wärmedämmung	T30 feuerhemmende Rauchschutzwür
Trockenbau	RS feuerhemmende Rauchschutzwür
BRH Brüstungshöhe von OK Fertigfußboden bis Rohbau	dis Tür dicht- und selbstschließend
BRH Brüstungshöhe innen	
BRH Brüstungshöhe außen	

DETAIL BRÜSTUNG ROHBAU M 1:50
FENSTER 3.0G - Achse A, H, M, 1, 8, 14
Achse M und 1 Wandstärke: 25 cm, Leibung mittig

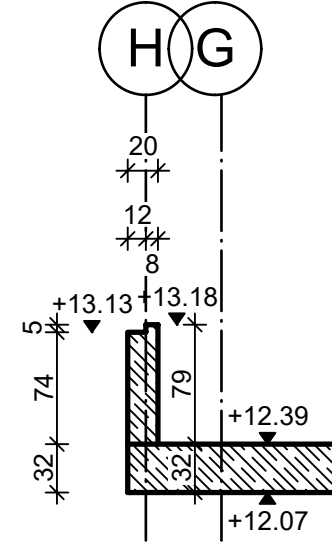

DETAIL BRÜSTUNG ROHBAU M 1:50
FENSTER 3.0G - Achse J/3-4

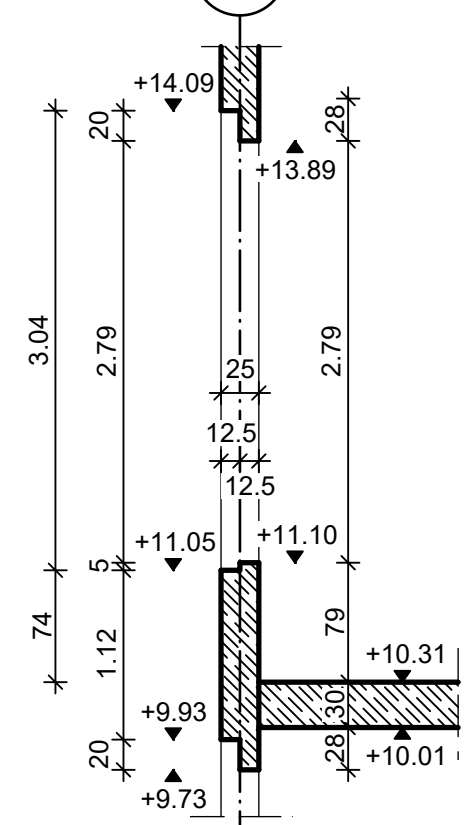

0 m 2,5 m 5 m

</			







All rights reserved.

The architectural floor plan illustrates a school building with four floors. The ground floor (Erdgeschoss) contains a canteen (010 Mensa), a library (012 Bibliothek), a gym (013 Eit), and a cloakroom (001 Garderobe). The first floor (1. Obergeschoss) features a classroom (225 Klassenraum 8), a biology room (119 Biologie), and a physics room (219 Physik). The second floor (2. Obergeschoss) includes a classroom (225 Klassenraum 8), a physics room (219 Physik), and a chemistry room (317 Chemie). The third floor (3. Obergeschoss) contains a classroom (322 Lüftung), a physics room (219 Physik), and a chemistry room (317 Chemie). The plan also shows the foundation, ground level, and surrounding terrain.

NAME DES LAYOUTS: M50
DATE/NAME: I23-129.L1068.G01-1.A.H300.SN2.AE00
H/B = 520 / 1540 (0.80m²)

J H G E D B A

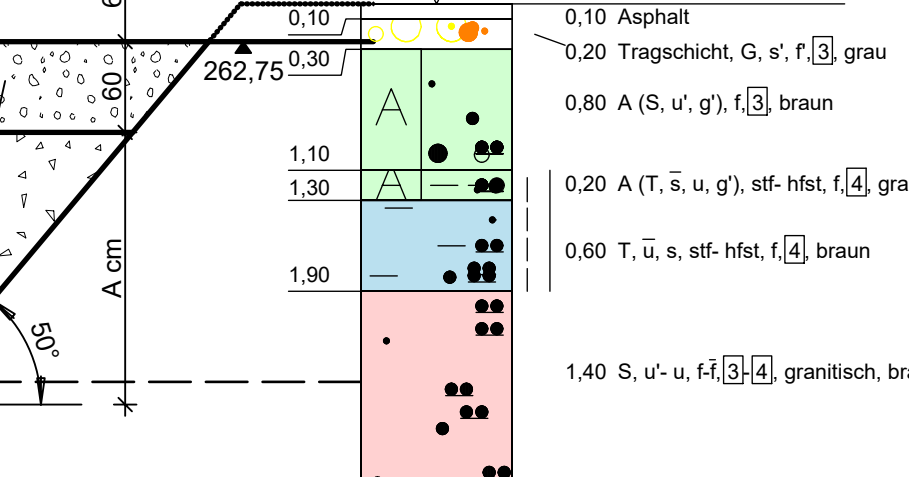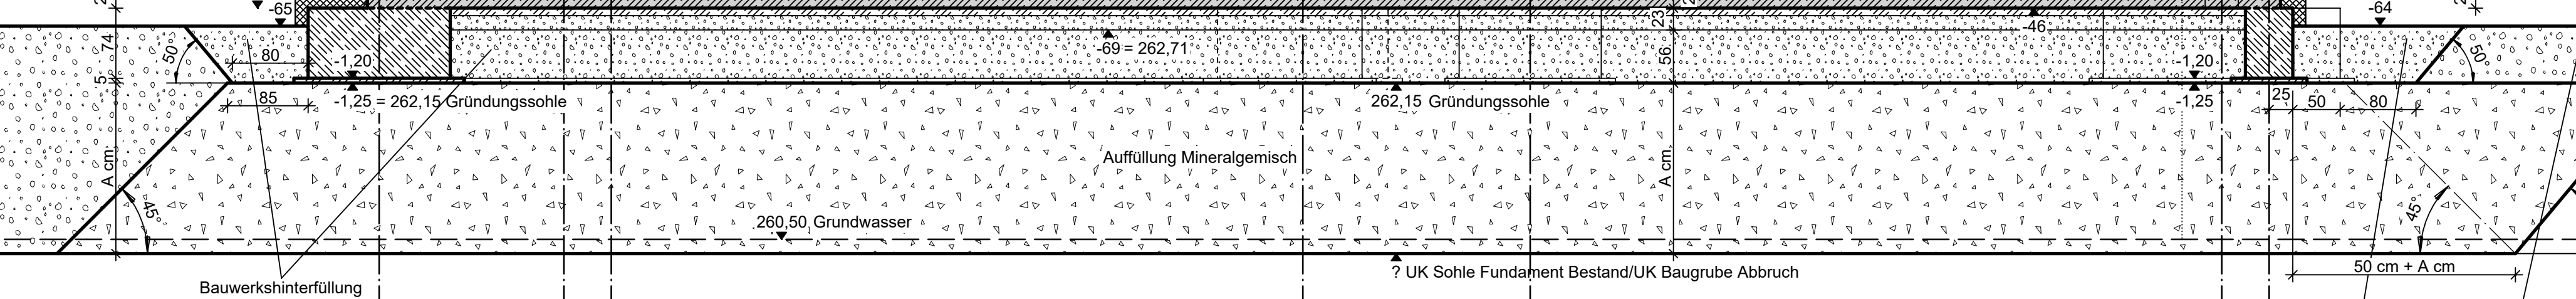


LIEGENSHAFTSNUMMER		LIEGENSCHAFTSNUMMER
Objektschule Arnsmord - Schulgebäude		L 1068
Stolpener Straße 51		OBJEKTNUMMER
01477 Arnsmord		G01-1
MAßNAHME		MAßNAHMENUMMER
Ersatzneubau Oberschule Arnsmord		123-129
		KOSTENGRUPPE
		300
PLANINHALT		TEILPLAN
Schnitt A - A		FORMAT
		1190 x 590
		MAßSTAB
		1:50
STAND DER PLANUNG		INDEX
Ausführungsplanung		AE02
PLANVERFASSTER HOCHBAU		PLANDATUM
Bauplanung Bautzen GmbH		11.10.2023
Körpplatz 4		UNTERSCHRIFT
02626 Bautzen		
BAUVERF.		
		BEARBEITET/GEZEICHNET Sieg/Seifert
		ZUR BAUVERFÜHRUNG FREIGEZEIGEN GEPFÜHRT NACH DOKUMENTATIONSSCHLÜSSEL LANDRATSSAMT BAUTZEN

Landratsamt Bautzen
Gebäude- und Liegenschaftsamt

Bahnhofstraße 9
02625 Bautzen

Tel.: 03591 5251-23001
Fax: 03591 5250-23001

DATUM	DATUM
NAME/UNTERSCHRIFT	NAME/UNTERSCHRIFT
BEARBEITER HOCHBAULIEGENSCHAFTEN	BEARBEITER CAD

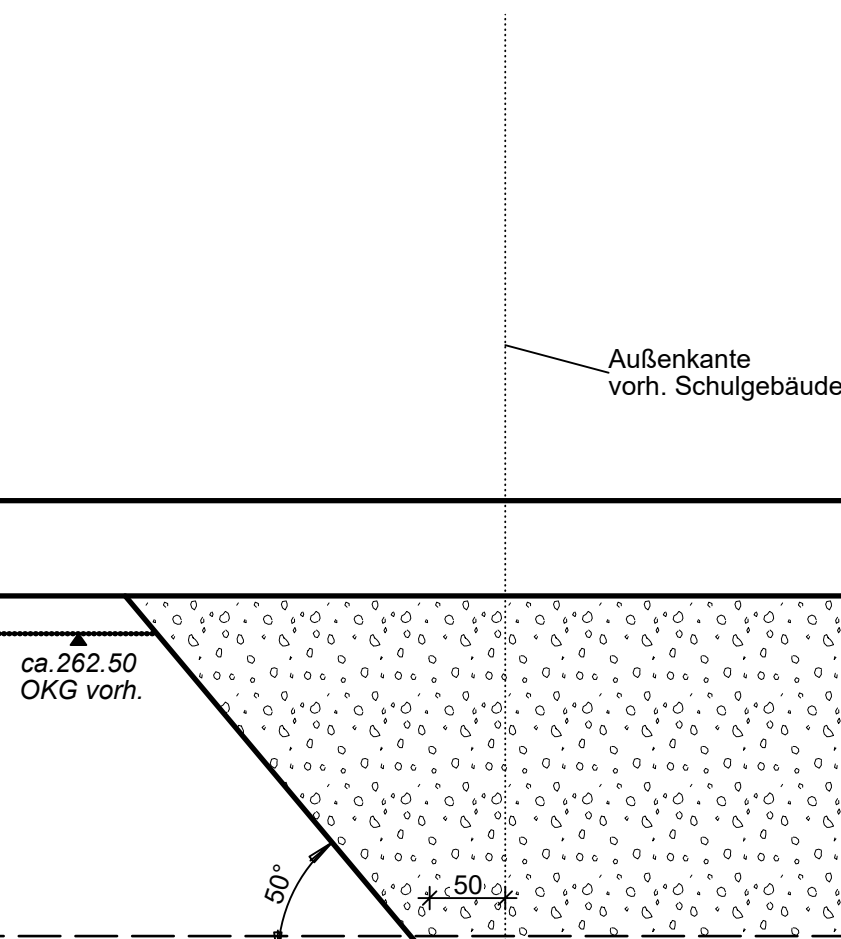

* Übersichtsplan Fußboden-/Wand-/Dachaufbauten

	Wand feuerhemmend (F30)
	Wand feuerbeständig (F90)
T30/RS	feuerhemmende Rauchschtütze
T30	feuerhemmende Feuerschtütze
RS	Rauchschtütze
dss	Tür dicht- und selbstschließend

LAGE-HÖHENSYSTEM

Schnitt B - B

$$H/B = 530 / 1050 (0.56m^2)$$

FORMAT

Ⓛ

K

⓵

①

F


E

D

©

A Venn diagram consisting of two overlapping circles. The left circle is labeled 'B' and the right circle is labeled 'A'. The intersection of the two circles is shaded gray.


A

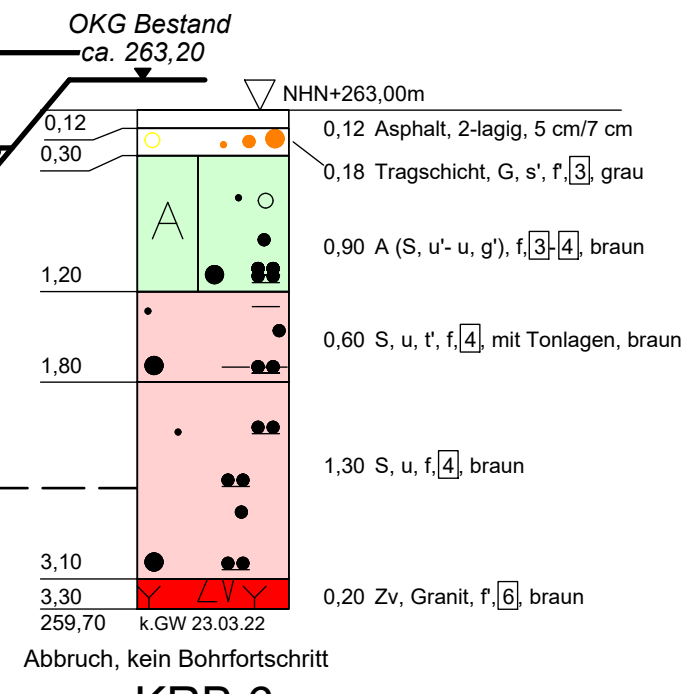

* Übersichtsplan Fußboden-/Wand-/Dachaufbauten

	Stahlbeton
	WU-Stahlbeton
	Mauerwerk
	Mauerwerk
	Stb.-Fertigteil
	Trockenbau

	Wand feuerhemmend (F30)
	Wand feuerbeständig (F90)
T30/RS	feuerhemmende Rauchschtztür
T30	feuerhemmende Feuerschtztür
RS	Rauchschtztür
dss	Tür dicht- und selbstschließend

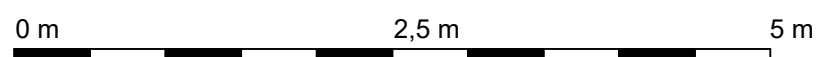

AE03	Achse A TB-Vorsatzschale 7,5 cm im Bereich Fensterbrüstungen ergänzt	11.03.2024	Sieg
AE02	Wandstärke Achse A, Brüstungshöhen Rohbau Achse A	13.02.2024	Sieg
AE01	Baugrube	14.11.2023	Kröger
Index	Änderung/Ergänzung	Datum	Name

NHN im DHHN2016: $\pm 0,00 = 263,40 \text{ m}$

Stuhnenstraße 54

Ersatzneubau Oberschule Arnsdorf

PLANINHALT

PLANVERFASSER HOCHBALL

02625 Bautzen

Landratsamt Bautzen
Gebäude- und Liegenschaftszustand

02625 Bautzen

OBJEKTNUMMER

123-129

TEILPLAN

1250 x 530


PLANDATUM

GEBEN

BEARBEITER CAD

This architectural floor plan illustrates a three-story building with a complex internal layout. The plan includes numerous rooms, corridors, and service areas, each furnished with appropriate furniture such as desks, chairs, sofas, and beds. Elevation markers are provided throughout the plan, indicating the height of various surfaces and furniture. The building's structure is shown with walls, doors, and windows, and the overall layout is designed to optimize space utilization and functionality.

WDVS - Putz gerieben
WDVS - Strukturputz
WDVS - Grobkorn

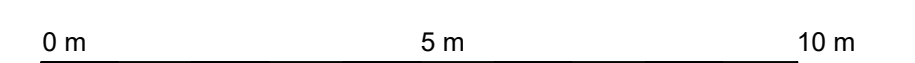[illegible]

Gebäude- und

DATE/NAME: 123-12

$$H/B = 800 / 1050 (0.84m^2)$$
DATENAME: 123-12
H/B = 800 / 1050

Allen et al. 2002

H/B = 800 / 1050 (0.84m²)