



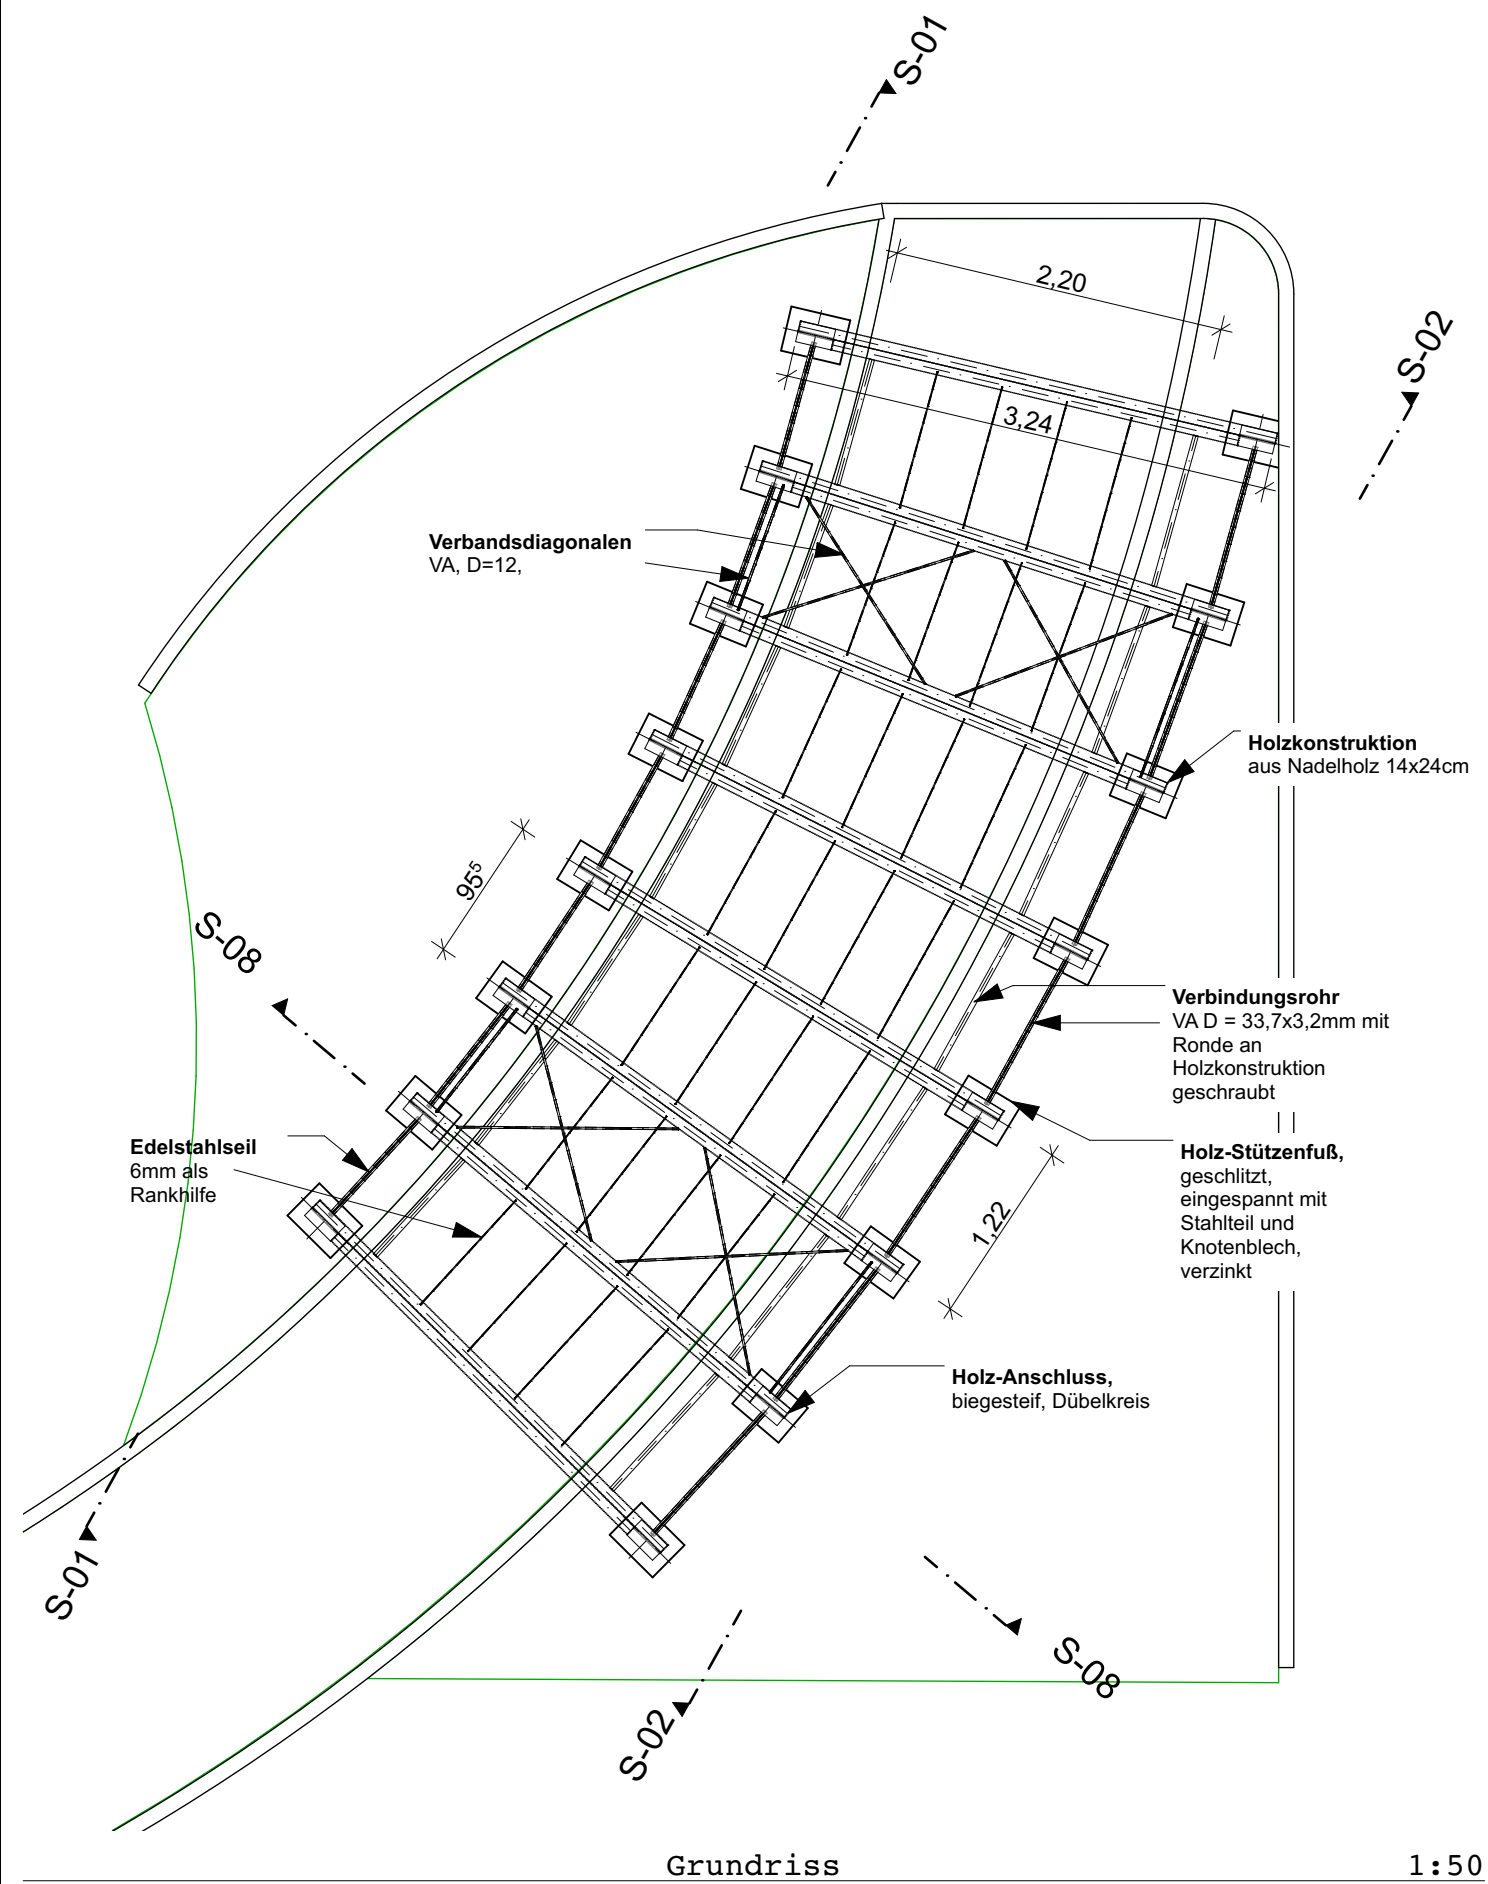

Grundriss


1:50

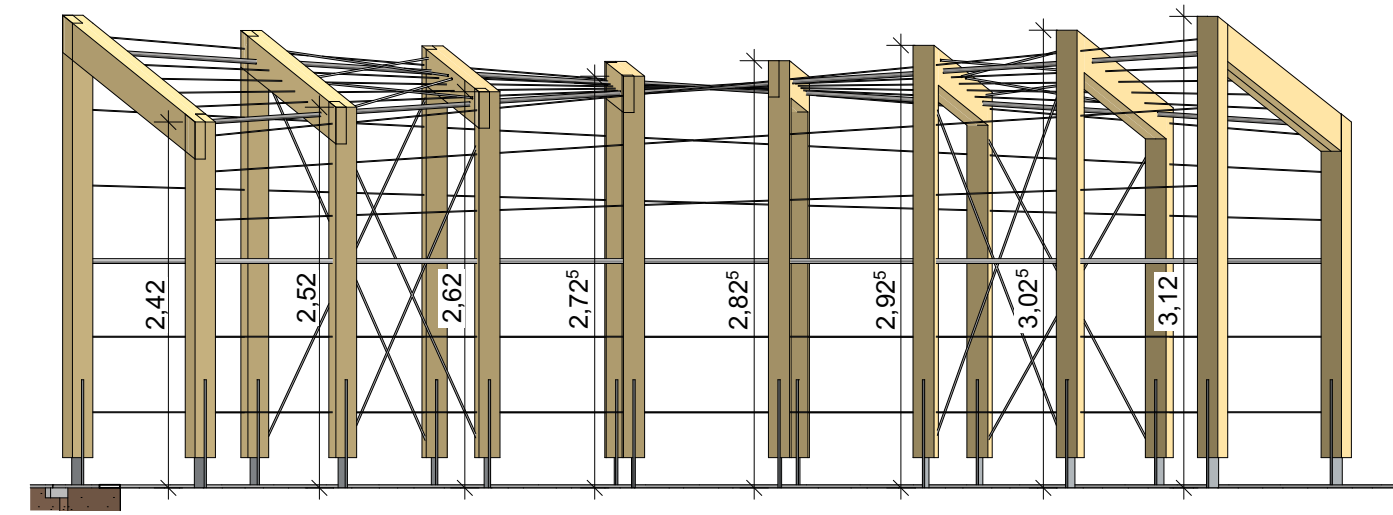

S-01

Schnitt A-A


1:50

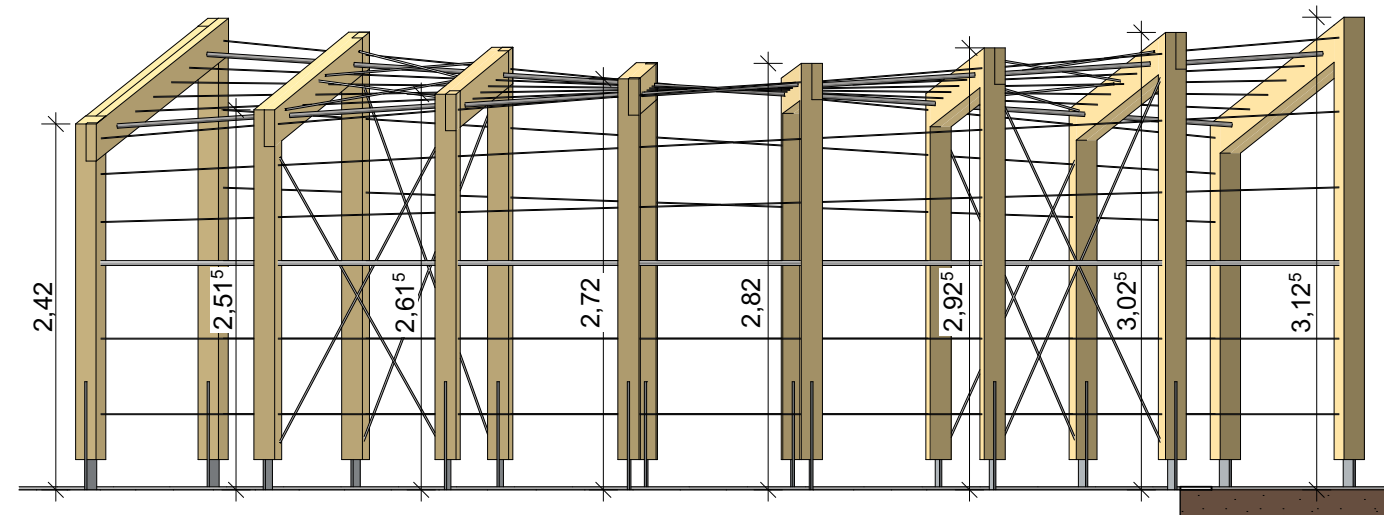

S-02

Schnitt B-B

1:50

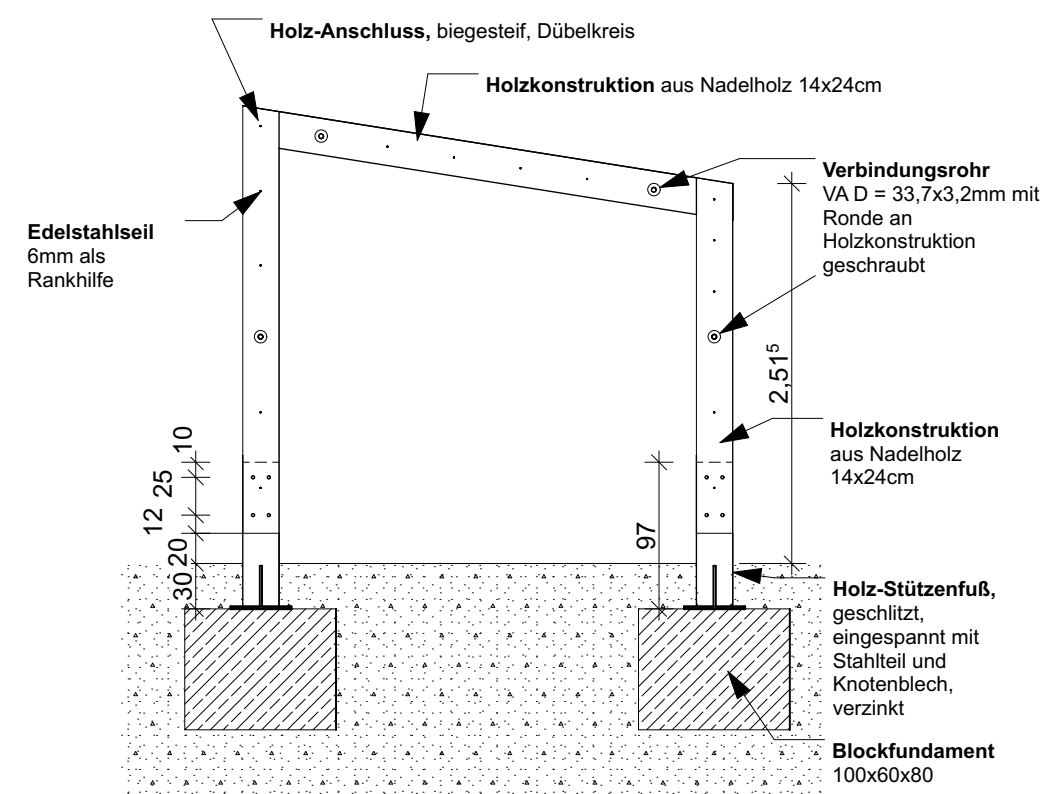

S-08

Schnitt C-C

1:50

OKFFB ± 0.00 · 144,50m DHHN 2016

c				
b				
a				
Index	Datum	Änderung	Name	geprüft

Pergola

Bauherr: Landratsamt Bautzen	Datum: 09.12.2024
Maßnahme: Ersatzneubau Oberschule Arnsdorf	gezeichnet
Objekt: Oberschule Arnsdorf - Schulgebäude	22 04
Darstellung: Grundriss + Schnitt + Ansichten	bearbeitet
Maßstab: 1 : 50	geprüft
Blattformat: 420 x 594	Zeichn.-Nr. AE01

H/B = 420 / 594 (0.25m²)