



Pos	Anz	Ø [mm]	Länge [m]	Bemerkungen	Betonstahl- sorte
1	16	10	2.93		B500B
2	20	10	3.02		B500B
Gesamtgewicht [kg]				66.19	

Schnitt 1-1

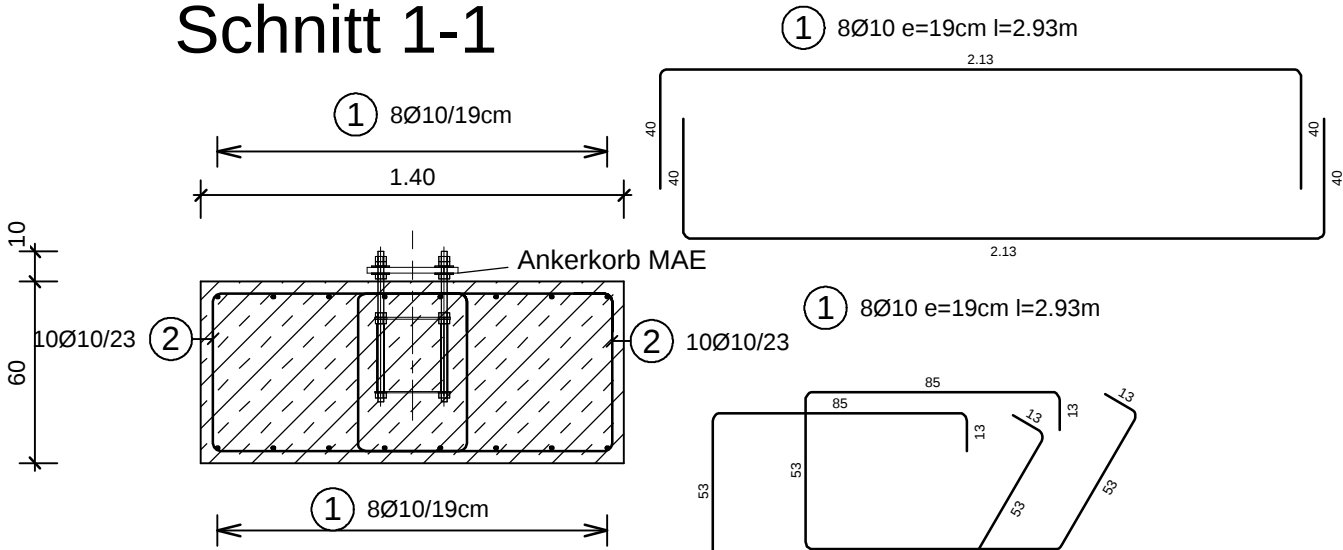

Draufsicht

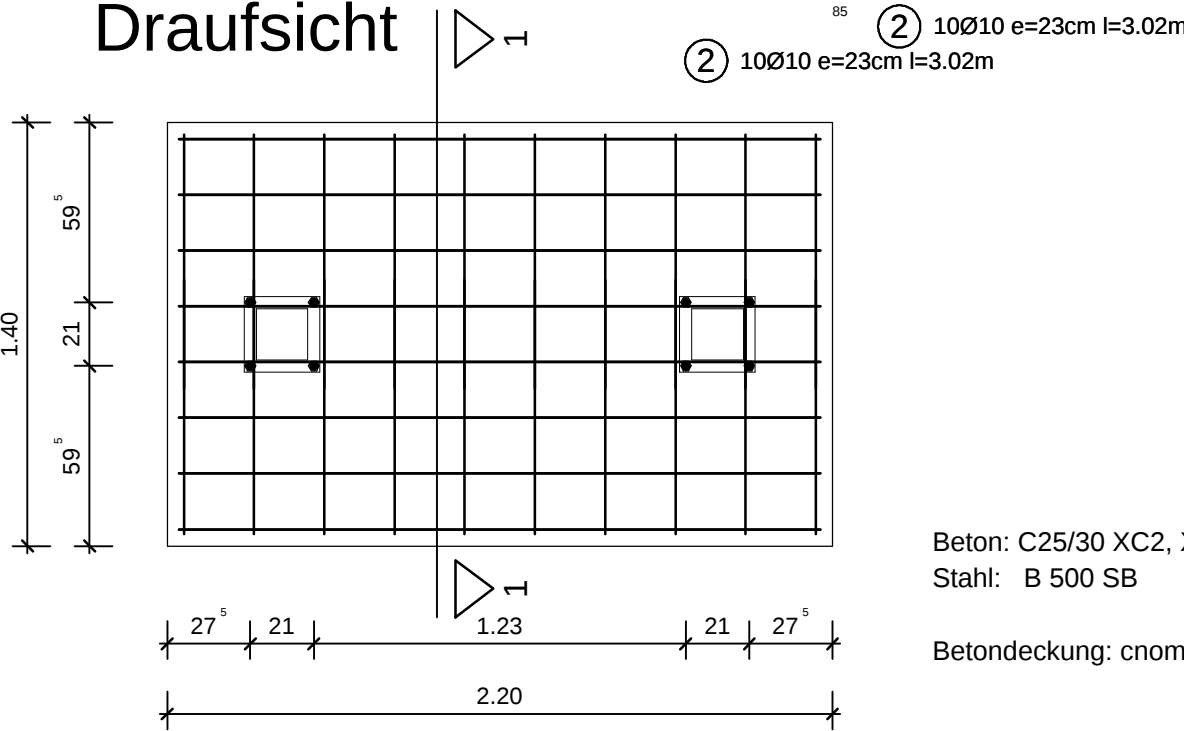

Beton: C25/30 XC2, XF1, WF
Stahl: B 500 SB

Betondeckung: c_{nom} = 3,5 cm

MAE Metall- und Anlagenbau Erfurt GmbH Lobensteiner Straße 33-34 99091 Erfurt Tel. 0361/74023-0			
PROJEKT ZOB Remscheid		PLAN Fundament Übersichtsanzeiger	
23011-07		BAUTEIL Bewehrungsplan	
DATUM 03.11.2023	GEZEICHNET Leps	MASSSTAB 1 : 25	PLANNUMMER BP-02