



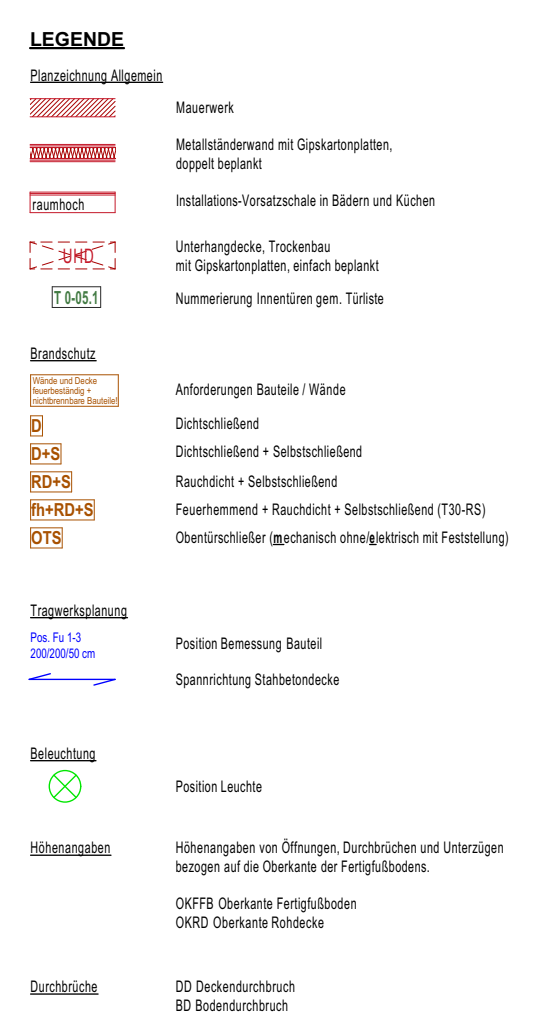

Index	Datum	Änderungen

**NEUBAU DES GUT-DRAUF-KOMPLEX
VIEBIGSTRASSE 1, SEIFHENNERSDORF**

BAUHERR	VIEBEGSTRASSE 1, 02782 SEIFENHEDENDORF		
ARCHITEKT	WEISE PLANUNGSGESellschaft MBH UNTERM K. 03080 GÖRLITZ		
PHASE	AUSFÜHRUNGSPLANUNG		
PLANBEZEICHNUNG	GRUNDRISS UNTERGESCHOßS		
	MAßSTAB 1 : 50 (BLATTFORMAT 841 x 1190)		
GRUNDSTÜCK (Gemarkungsnummer)	1 : 50 (GRUNDSTÜCK) FLURSTÜCKE: 171/1a, Teil aus 171/1a, 171/1a, 171/1a, 171/1a, 171/1a		
DATUM	21.02.2024 Planstand		PLAN-NR.
BAUHERR			
ARCHITEKT			

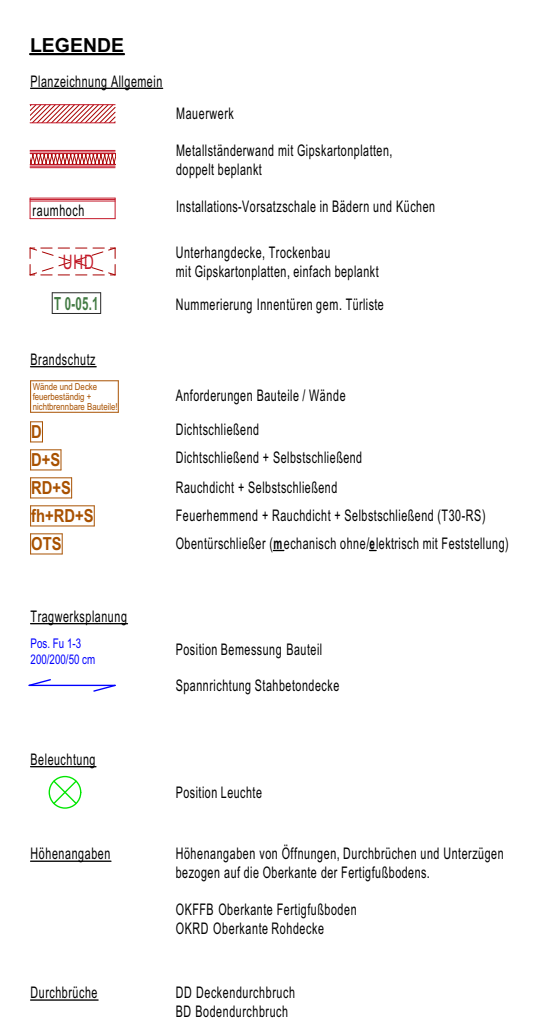

Index	Datum	Änderungen
-------	-------	------------

**NEUBAU DES GUT-DRAUF-KOMPLEX
VIEBIGSTRASSE 1, SEIFHENNERSDORF**
ERRICHTUNG EINER MEHRZWECKHALLE MIT SANITÄRTRAKT &


BOWLINGBAHN, SOWIE SPEISESÄLEN MIT EINER GROSZKÜCHE.
ERRICHTUNG EINER RAMPENANLAGE ALS ZUWEGUNG UND PKW
STELLPLÄTZEN.


	UNTERMARKT 2, 02626 GÜRLITZ
PHASE	AUSFÜHRUNGSPLANUNG

MAßSTAB 1 : 50 (BLATTFORMAT 841 x 1190)

BAUHERR	

ARCHITEXT		AFP_0

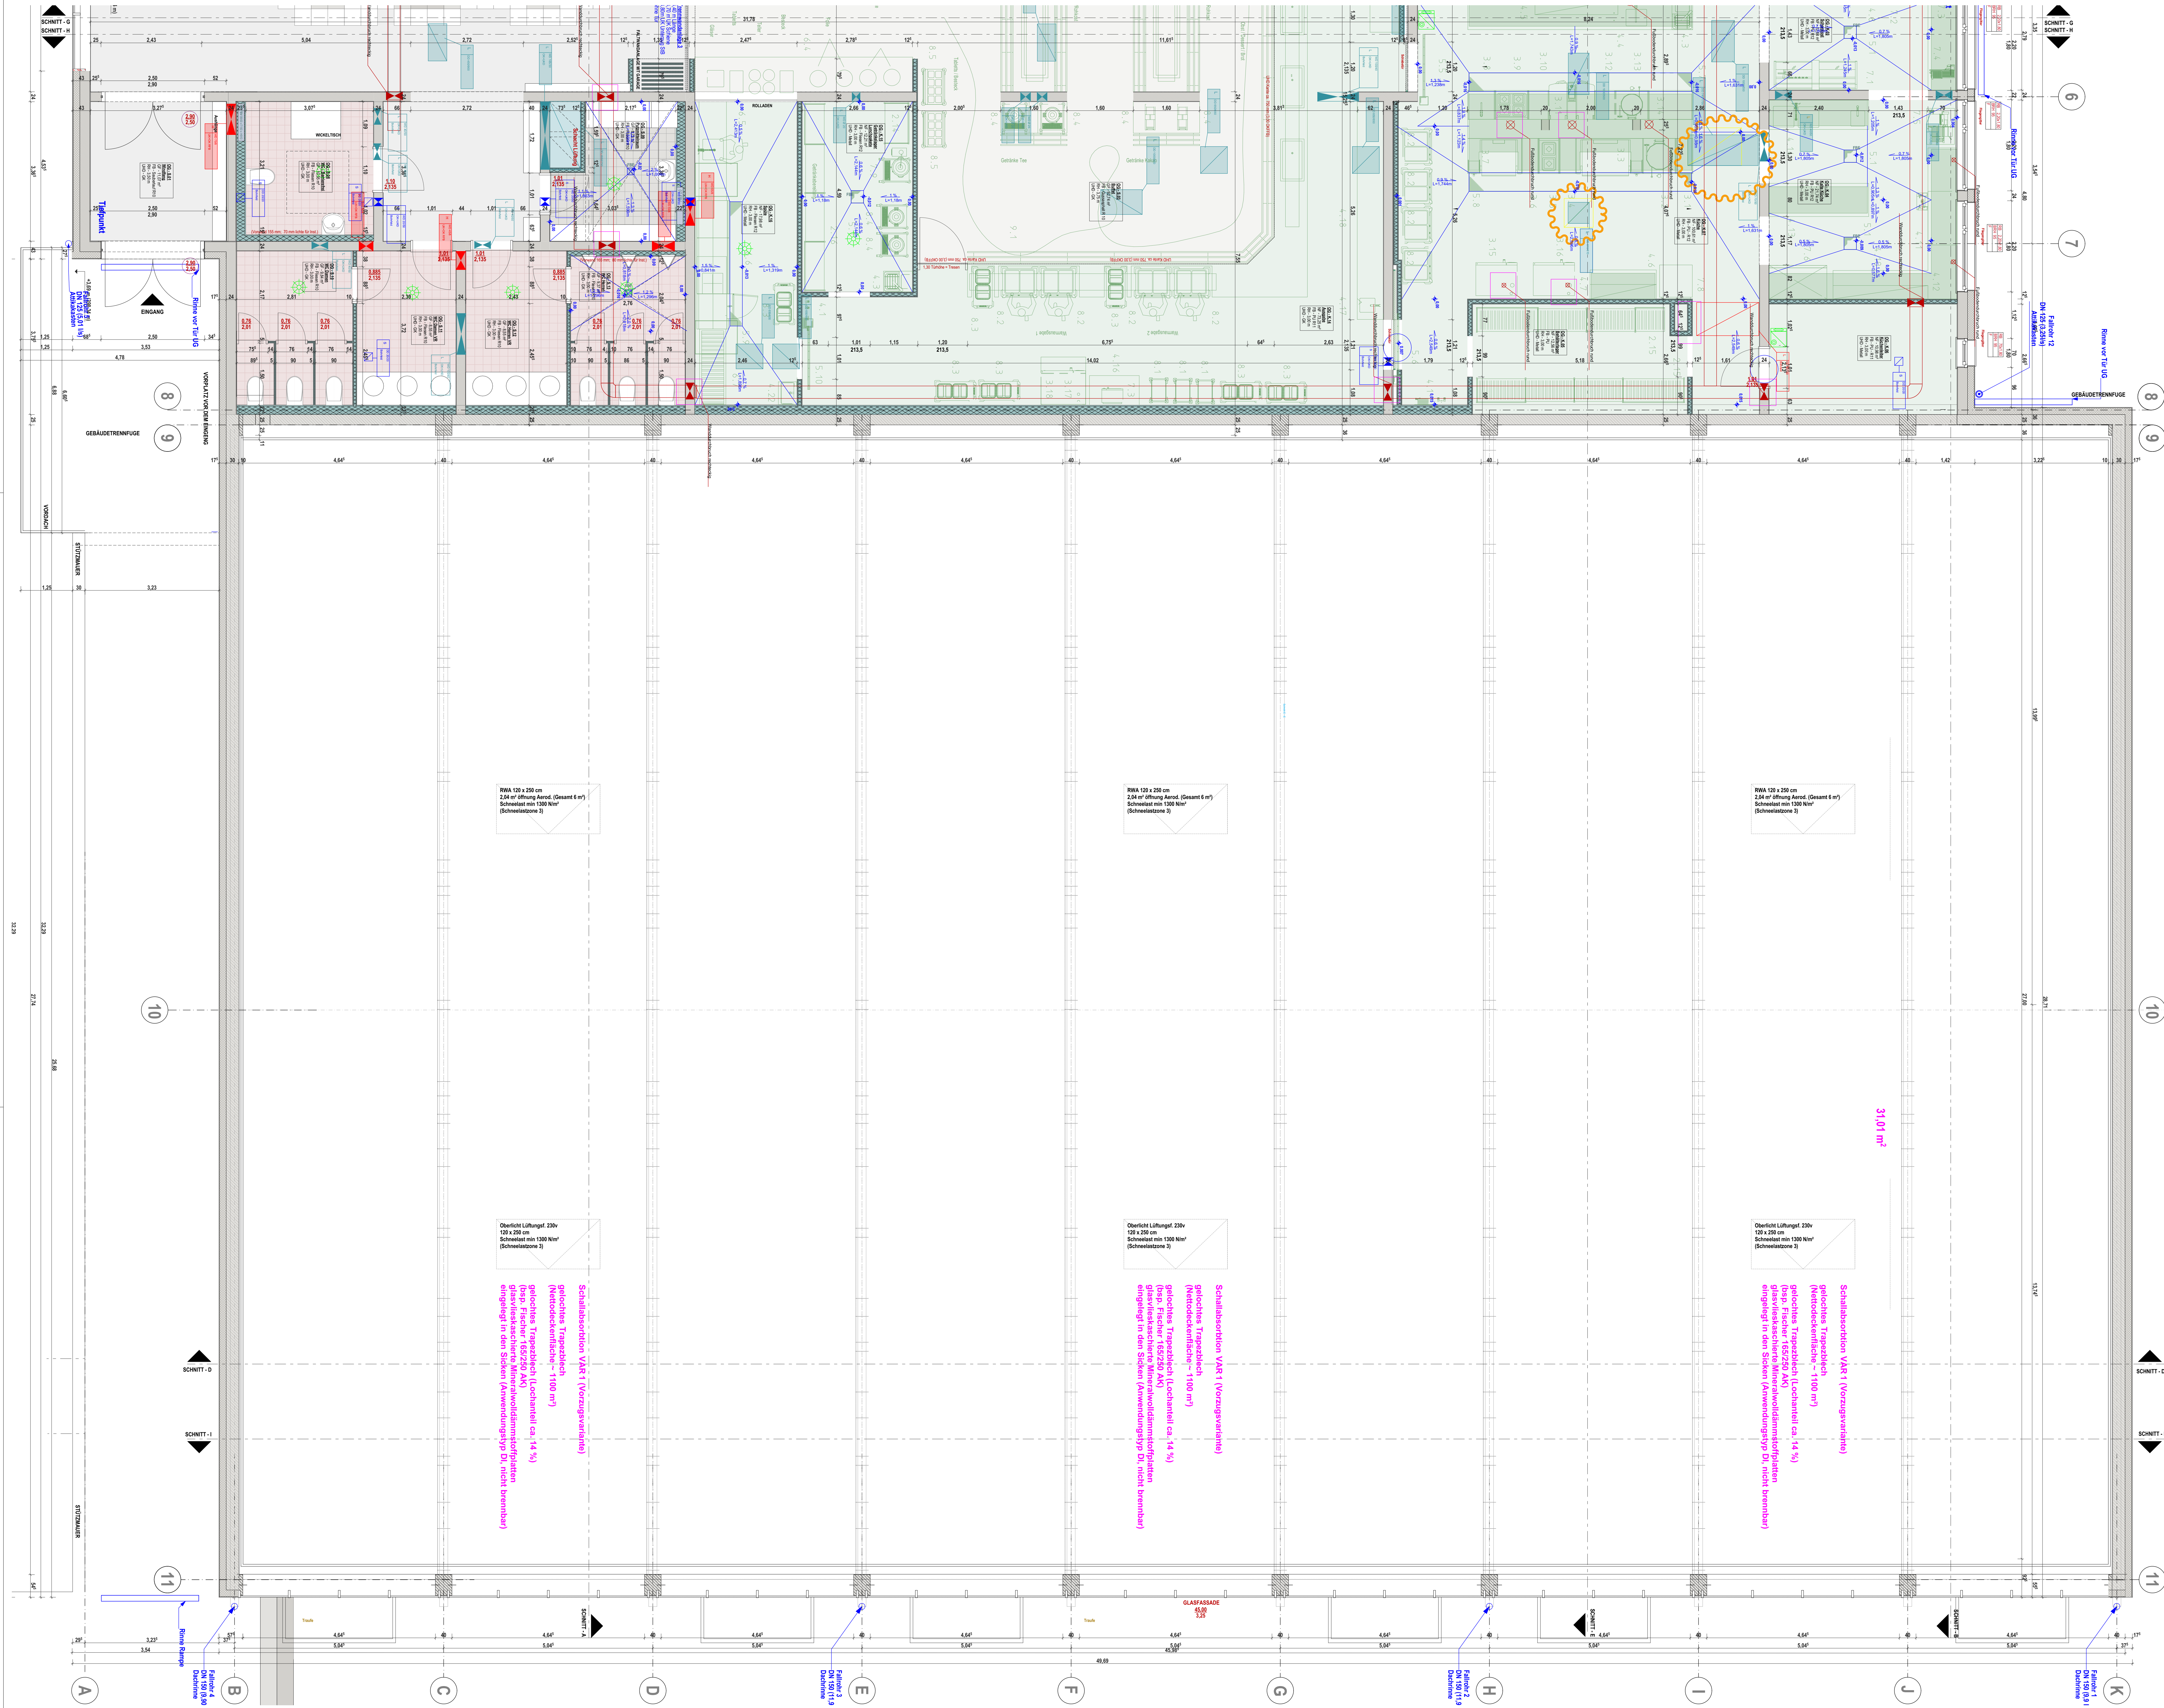

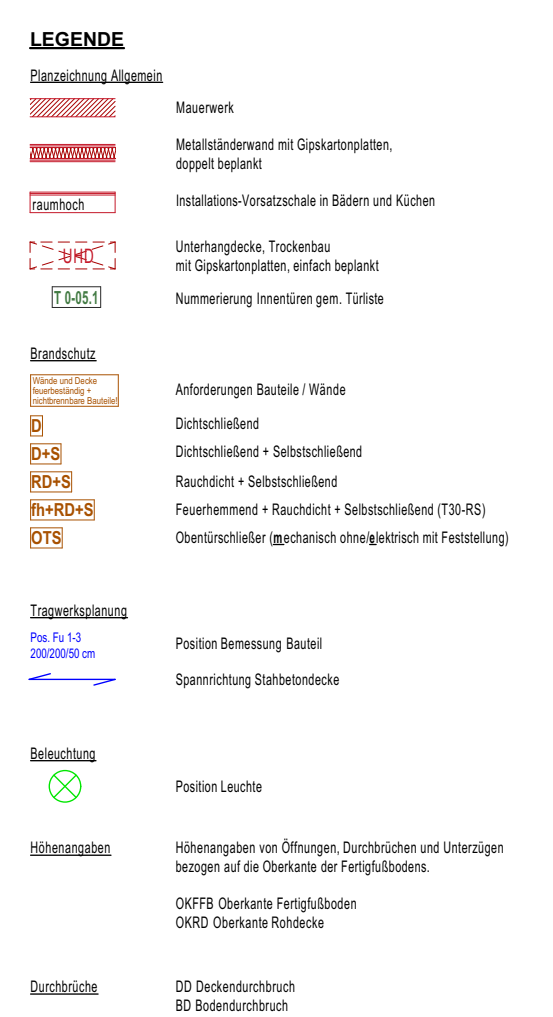


Index	Datum	Änderungen
-------	-------	------------

**NEUBAU DES GUT-DRAUF-KOMPLEX
VIEBIGSTRASSE 1, SEIFHENNERSDORF**

BÄUERHER	QUEFENLAND SEPFENHEDERSDORF E.V. WIEBEGSSTRASSE 1, 62718 SEPFENHEDERSDORF	
ARCHITEKT	WEISE PLANUNGSGESELLSCHAFT MEH UNTERMARKT 2, 62636 GÖRLITZ	
PHASE	AUSFÜHRUNGSPLANUNG	
PLANBEZEICHNUNG	GRUNDRISS TECHNIKEBENE (DACHAUFSICHT)	
		
	MAßSTAB 1 : 50 (BLATTFORMAT A4 x 100)	
GRUNDSTÜCK	SEPFENHEDERSDORF, FLURSTÜCKE 117104, Teilareale 117110, 117105, 117102, 117107	
DATUM	21.02.2024 Planstand	PLANNUMMER

BAUHERR		
ARCHITEKT		AFP_06

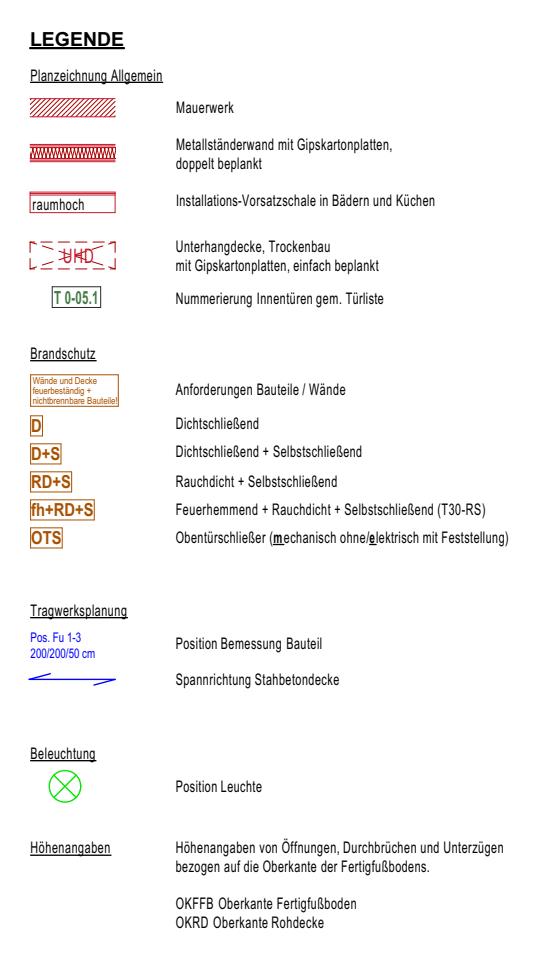

Sämtliche Maße sind vom Unternehmer eigenverantwortlich am Bau zu prüfen. Alle Wertpässe sind nur in Verbindung mit den gültigen Schal- und Bewehrungsplänen der Tragwerksplanung, sowie den Durchbruchplänen der Fachplanung gültig und/oder den ergänzenden Angaben.


Dehnungsfugen sind nach Angabe Tragwerksplanung auszuführen.

Das ausführende Unternehmen ist verpflichtet, den/die Auftraggeber in auf etwaige Unstimmigkeiten der Ausführungsunterlagen hinzuweisen (VOB, § 3.3).

[illegible]






**NEUBAU DES GUT-DRAUF-KOMPLEX
VIEBIGSTRASSE 1, SEIFHENNERSDORF**

BAUHERR	QUIRLENLAD SEIFENHEDERSDORF E.V. VEIBERGSTRASSE 1, 62732 SEIFENHEDERSDORF		
ARCHITEKT	WEISE PLANUNGSGESELLSCHAFT MBH UNTERMARKT 2, 03209 GÖRLITZ		
PHASE	AUSFÜHRUNGSPLANUNG		
PLANBEZEICHNUNG	GRUNDRISS TECHNIKEINE / DACHAUSSICHT		
			
	MAßSTAB 1 : 50 (BUTTFORMAT A4 x 110)		
GRUNDSTÜCK (GEMEINSAM GENUTZT)	SEIFENHEDERSDORF, FLURSTÜCKE: 1171/04, Teilw. 1171/02, 1171/03, 1171/02, 1171/02		
DATUM	21.02.2024 Planstand		PLAN-NUMMER
BAUHERR			
ARCHITEKT			
AFP_07			

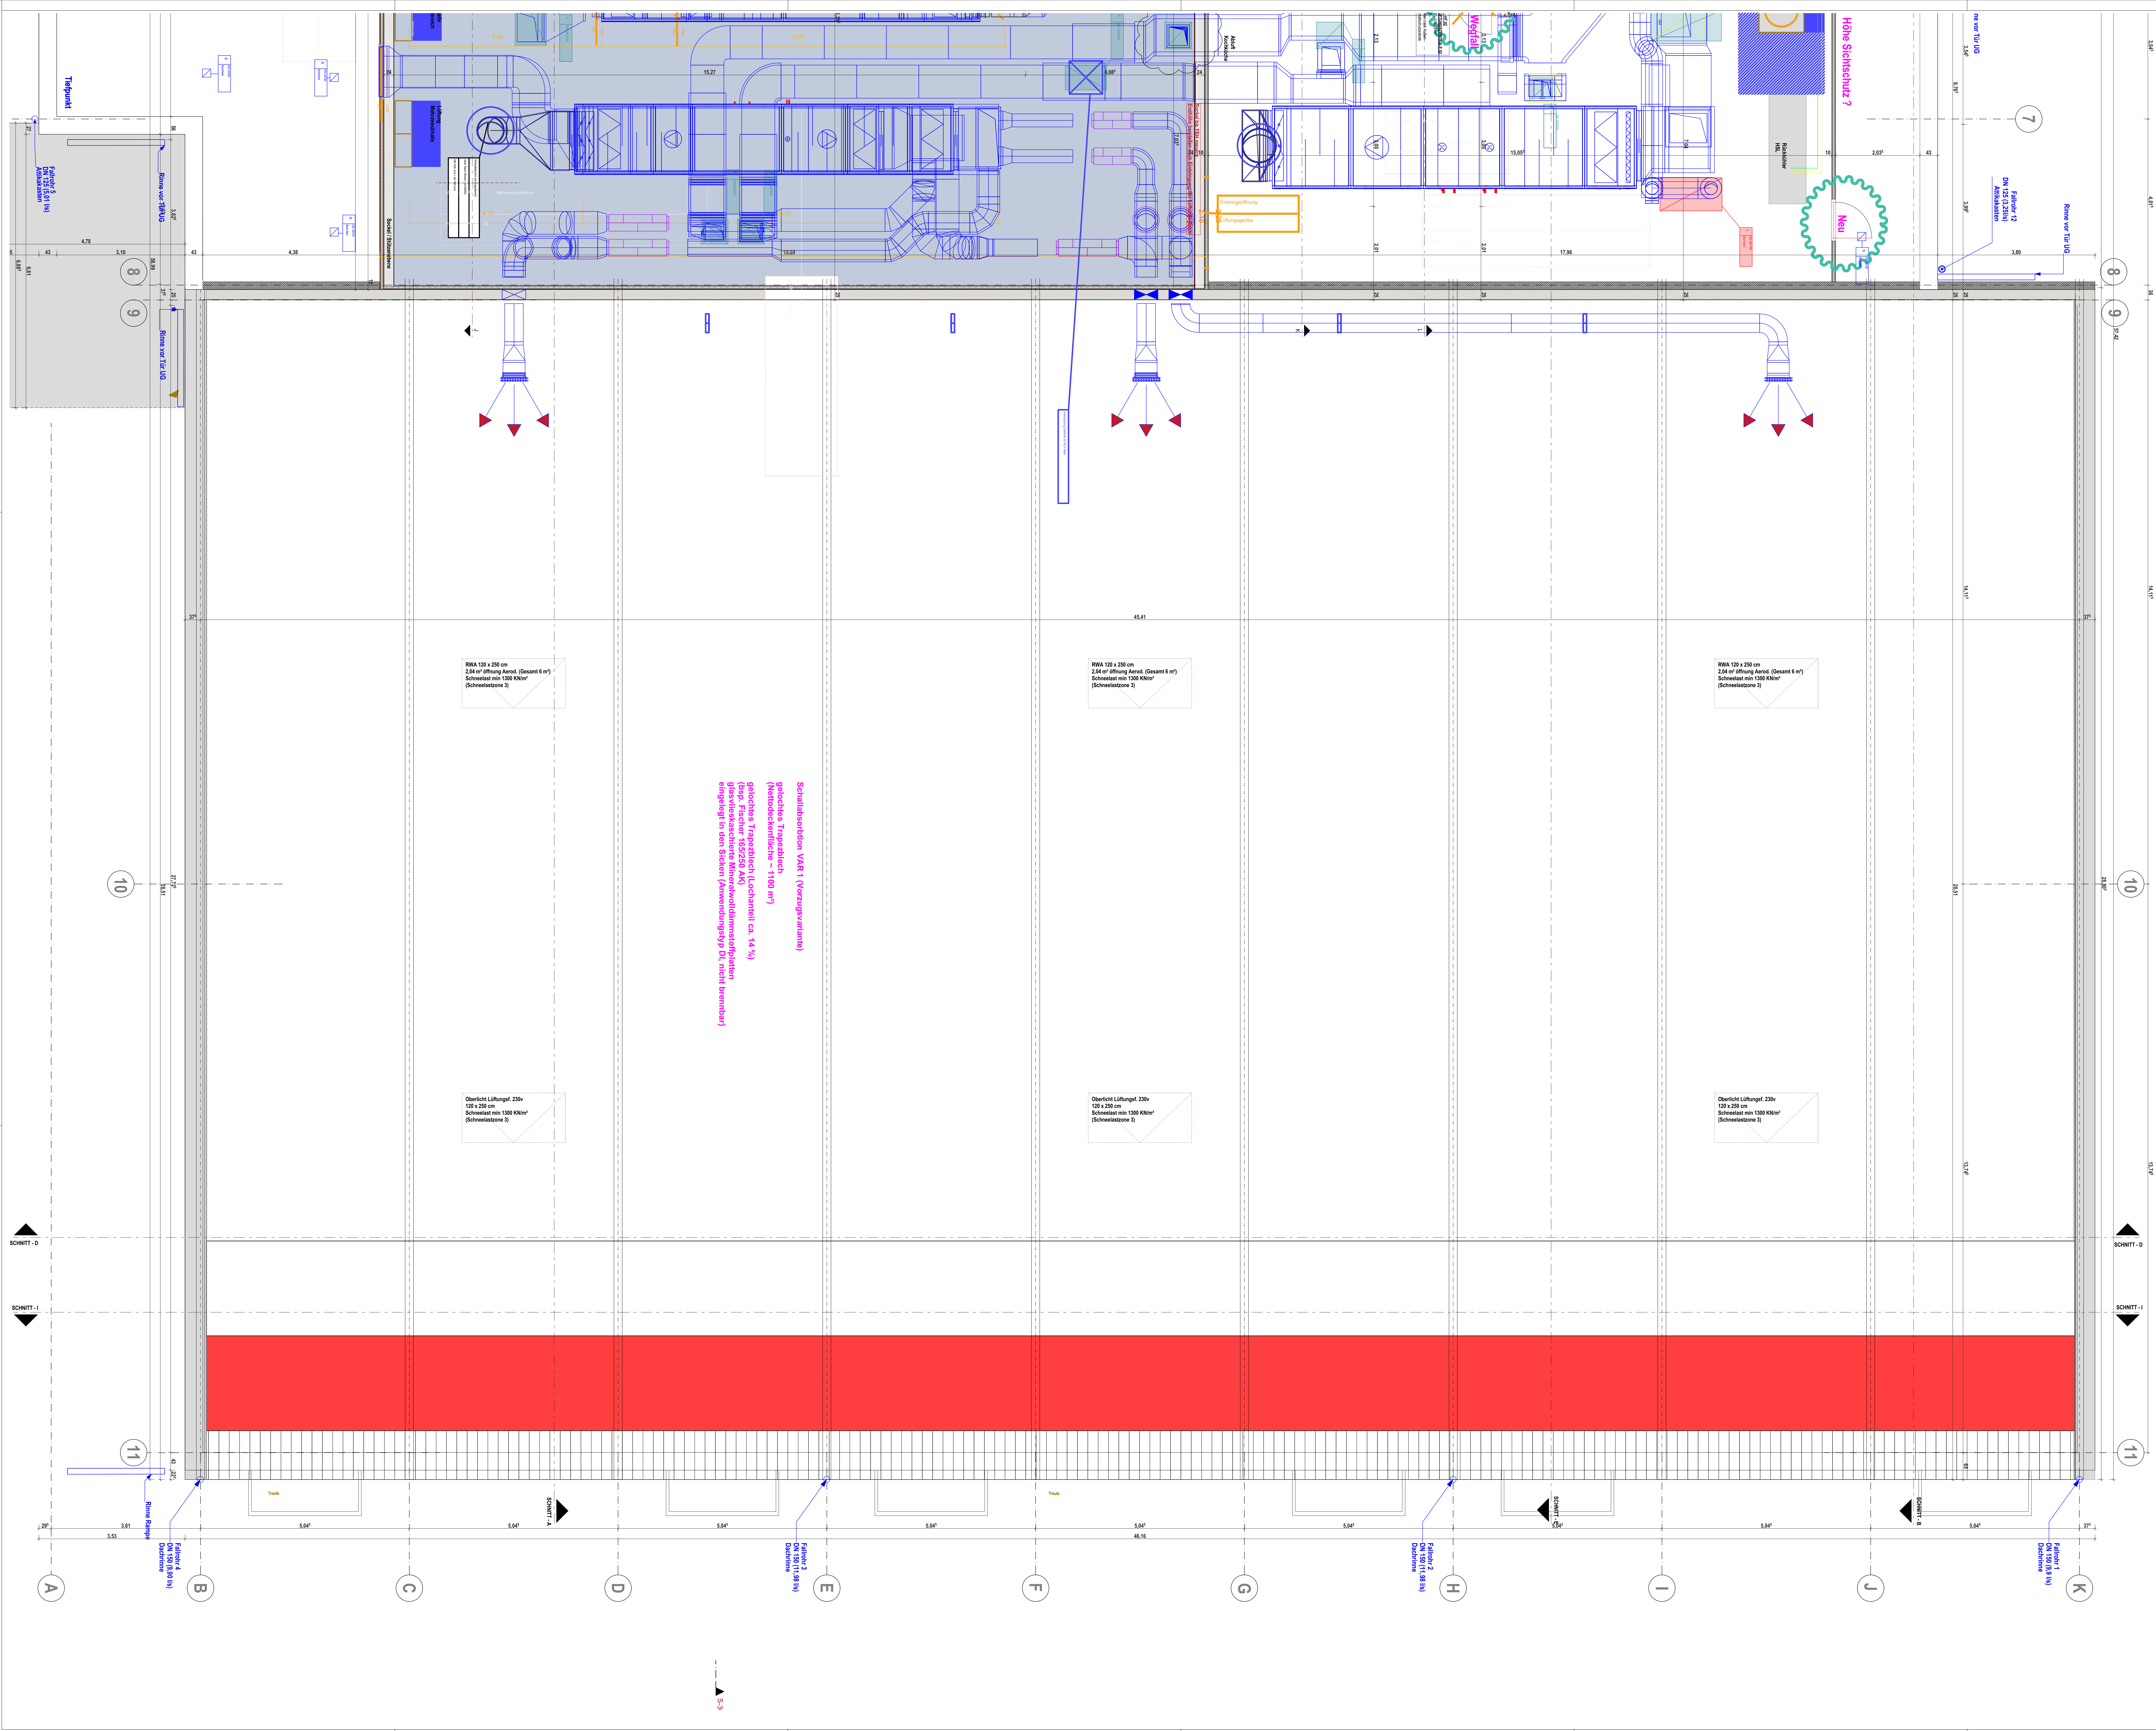





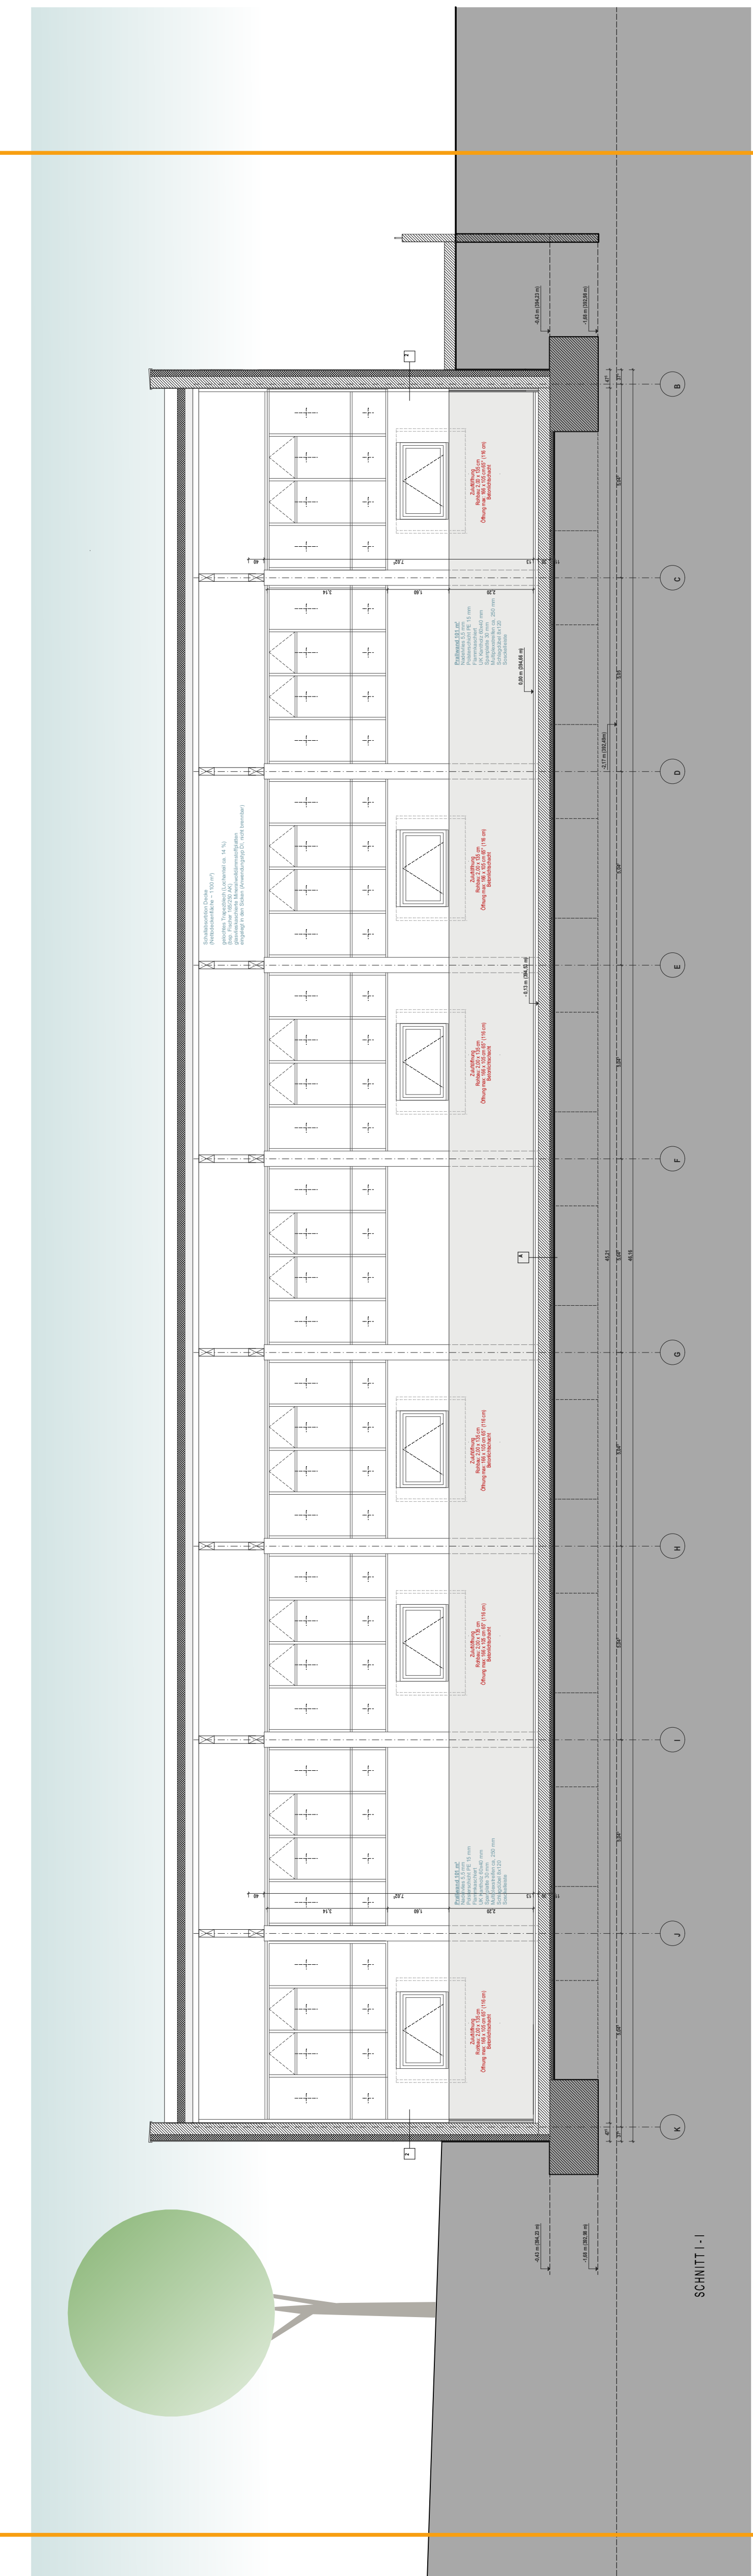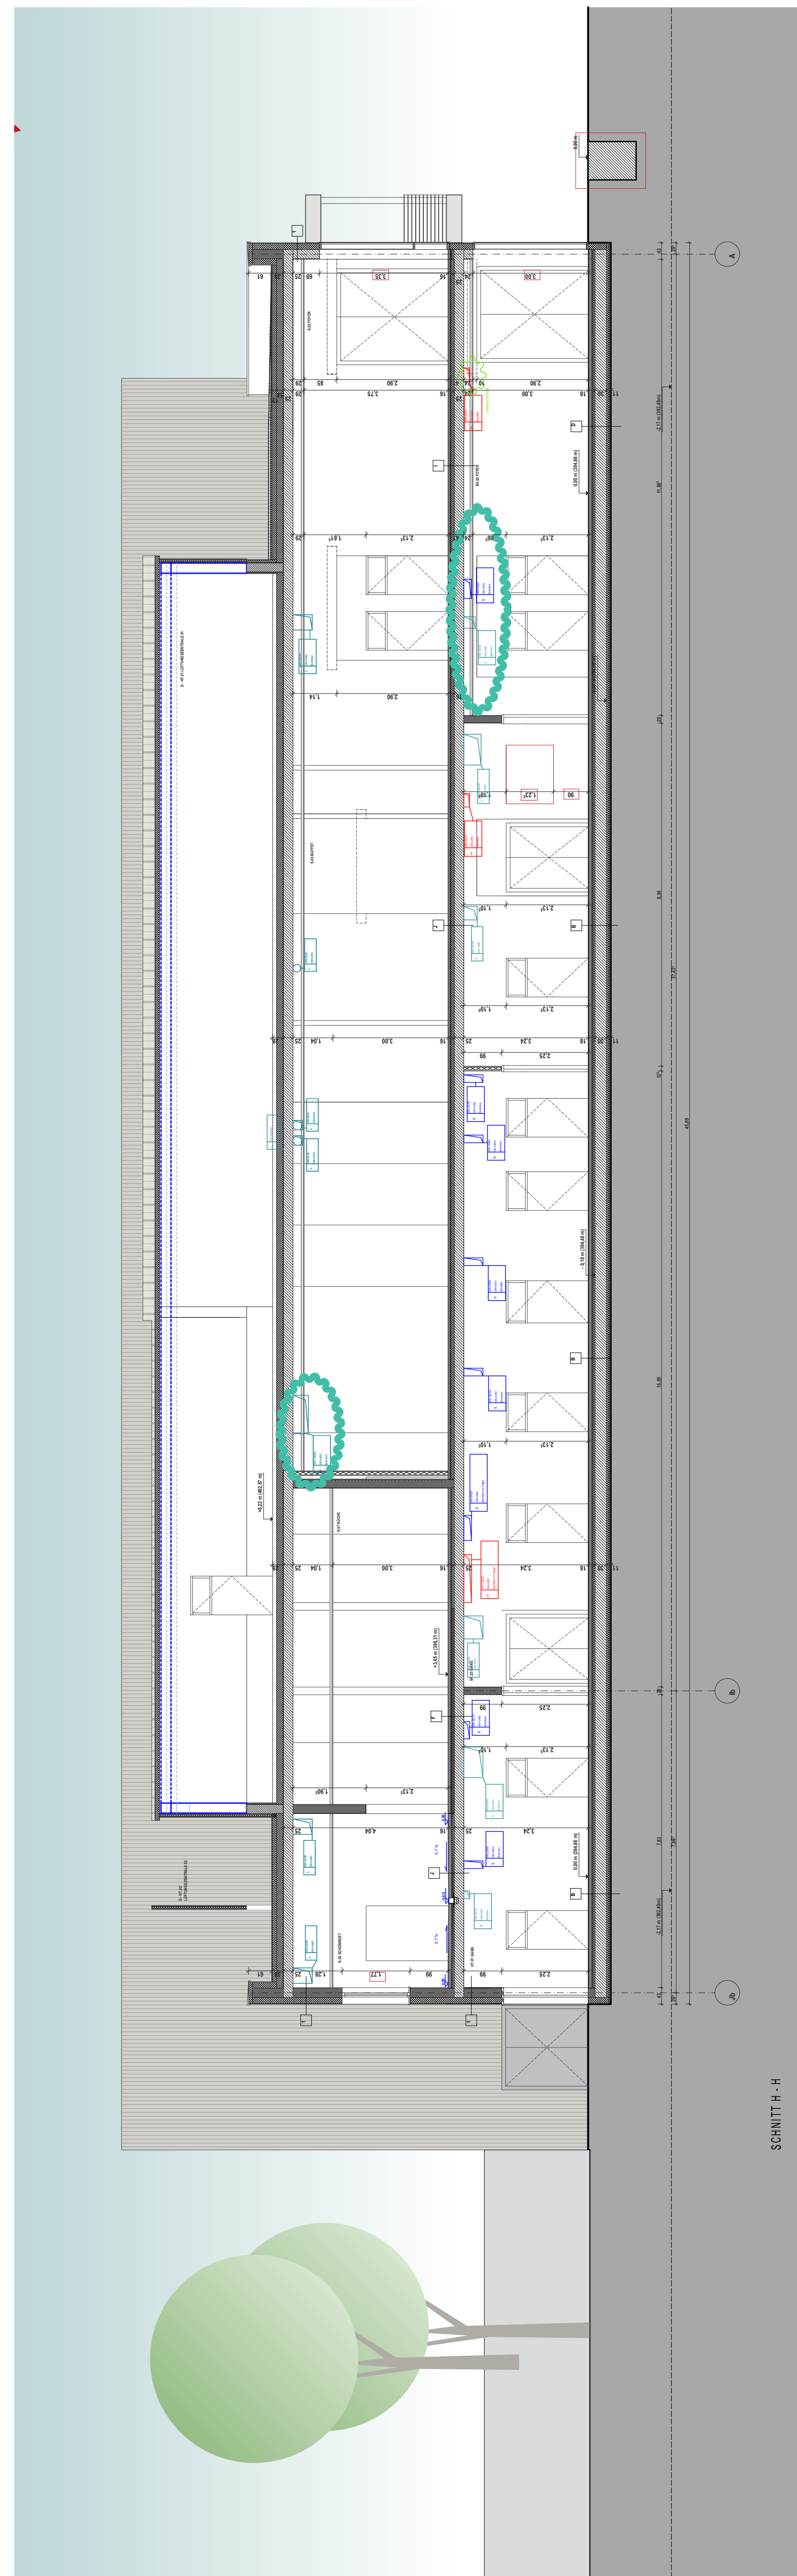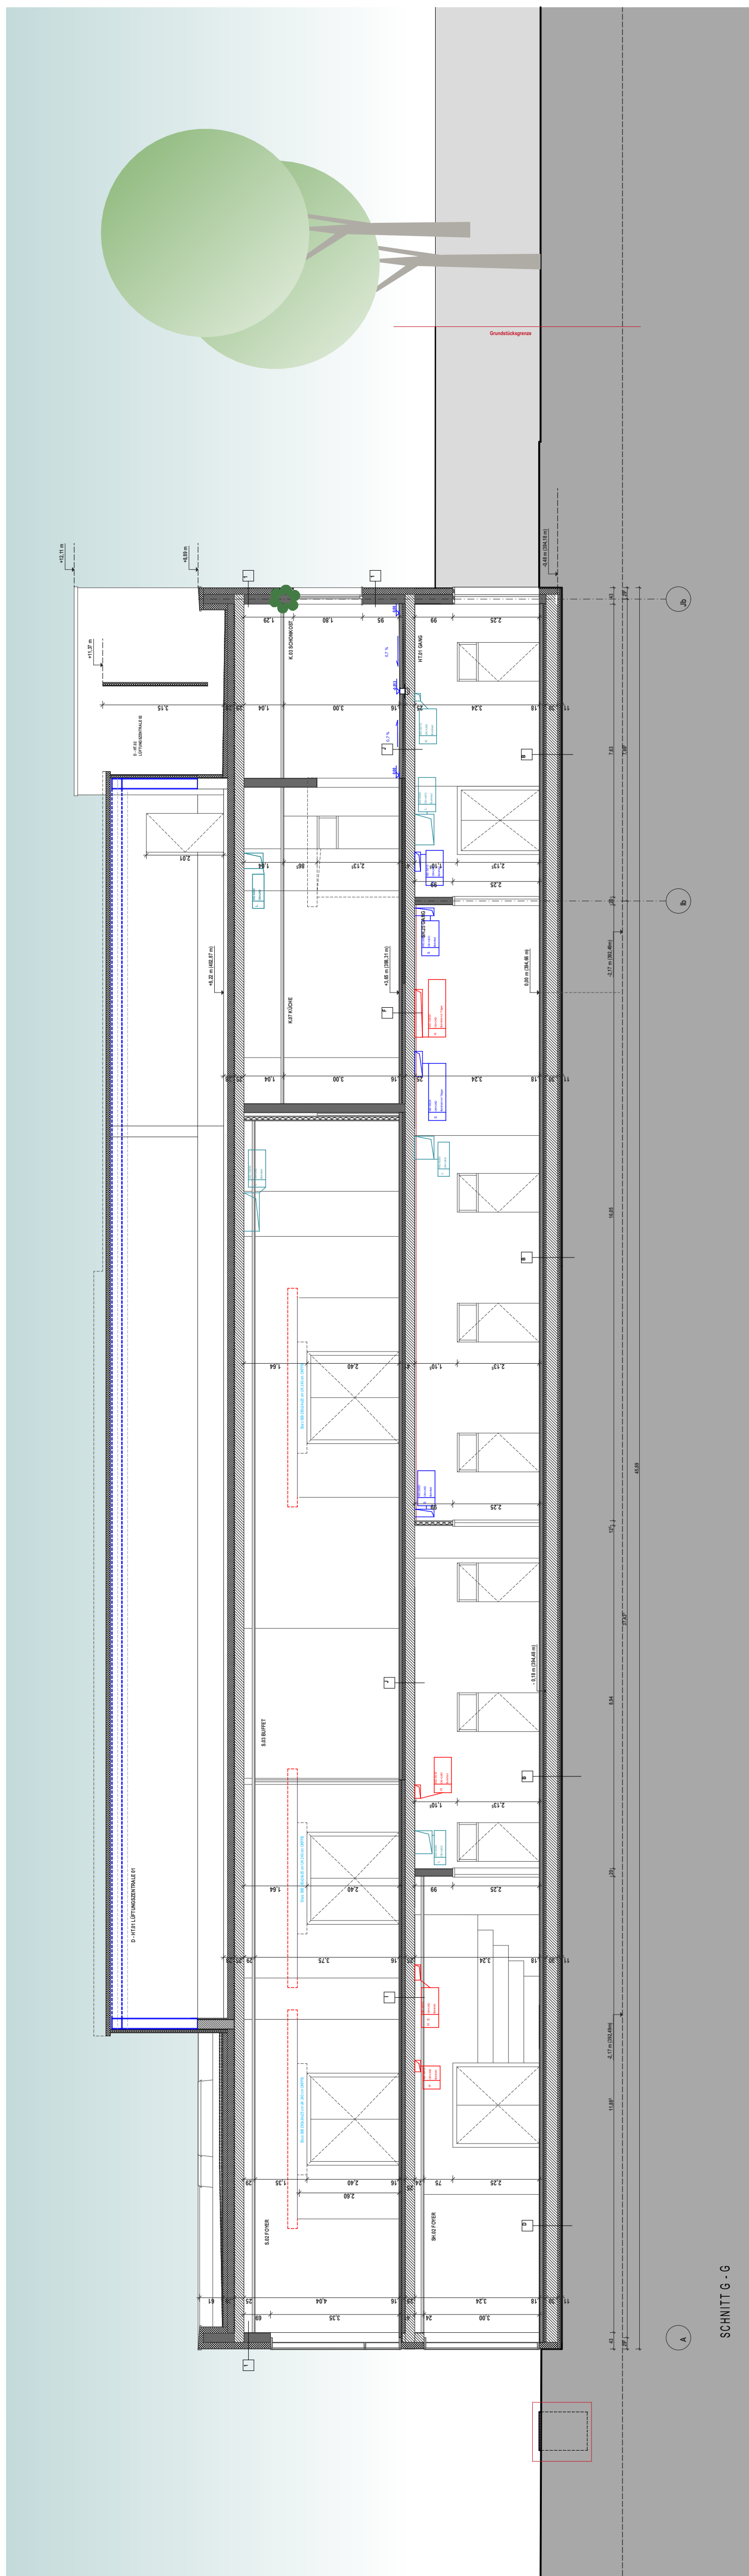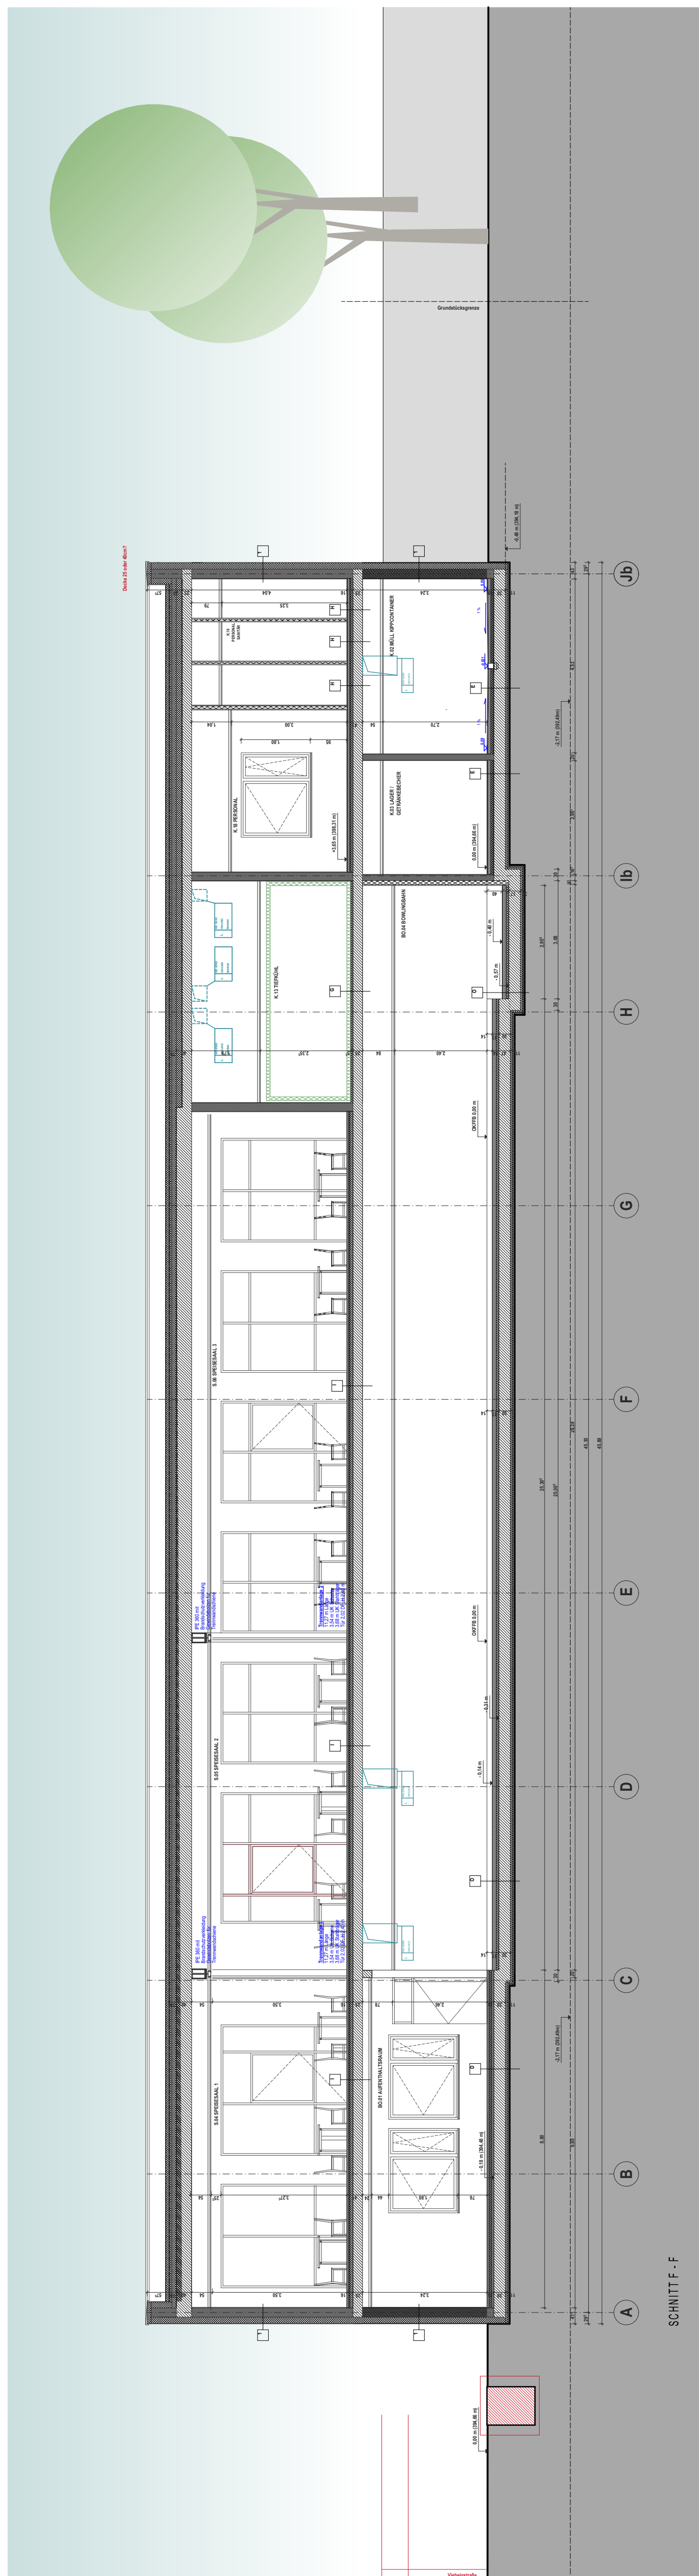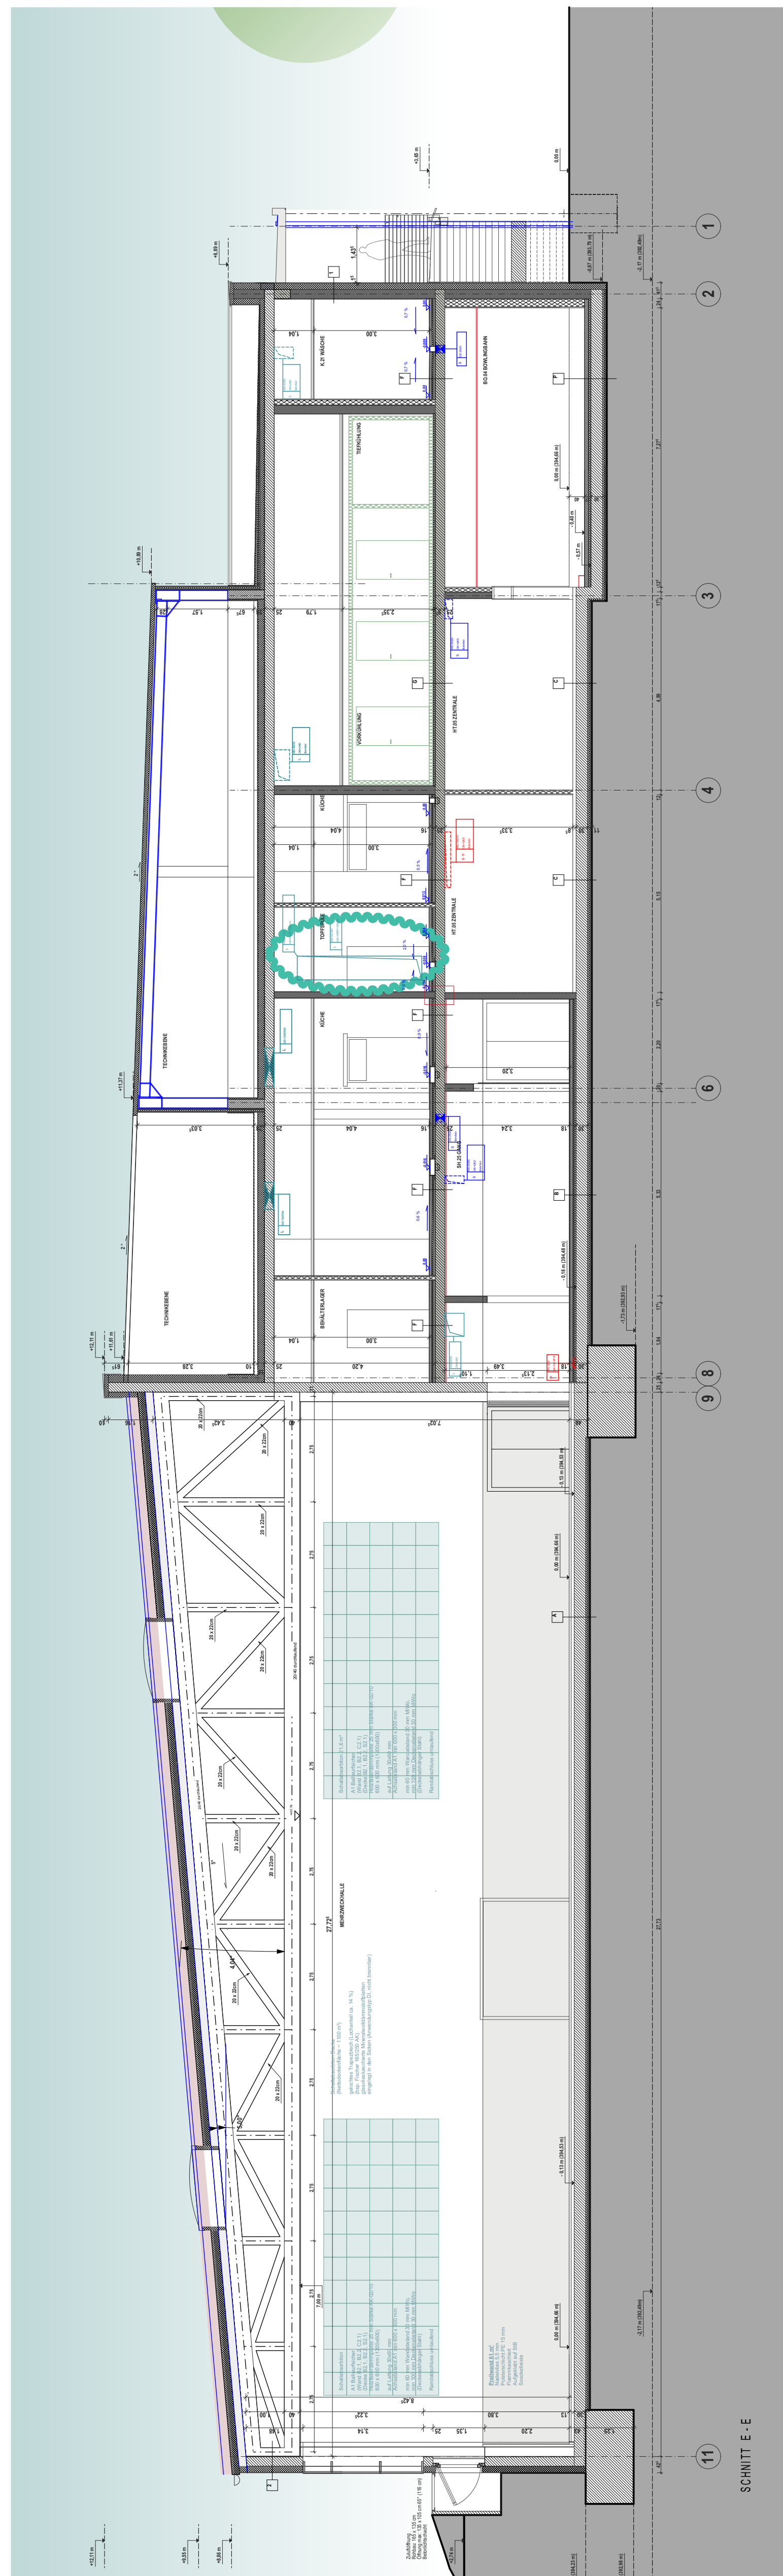

LEGENDE

Flanzzeichnung Allgemein

 Flanzzeichnung

 Flanzzeichnung

 Flanzzeichnung

 Flanzzeichnung

 Flanzzeichnung

Erweiterung:

- Wiederholte und Teilschwerfmetallbelastung
- Lebensstilfaktoren
- D
- D+S
- RD+S
- Rh+RD+S
- OTS

Tringidiplanum
Pm. Pg 5-3
2000/06-08

Relativizing

Höherangaben

Rechtsbeistand

Sämtliche Maße sind
Alle Werkpläne sind r

Das ausführende Unternehmen ist für die Einhaltung der Bestimmungen der Richtlinie verantwortlich.

NEUBAU DI
VERBODT

ERRICHTUNG E
BOWLINGBAHN, 1
ERRICHTUNG E

BAUHERR


ARCHITEKT	
PHASE	

PLANZEICHNUNG


GRUNDSTÜCK
(GEBÄUDE, FLURSTÜCK)

BAUHERR


SCHNITT tA-tA

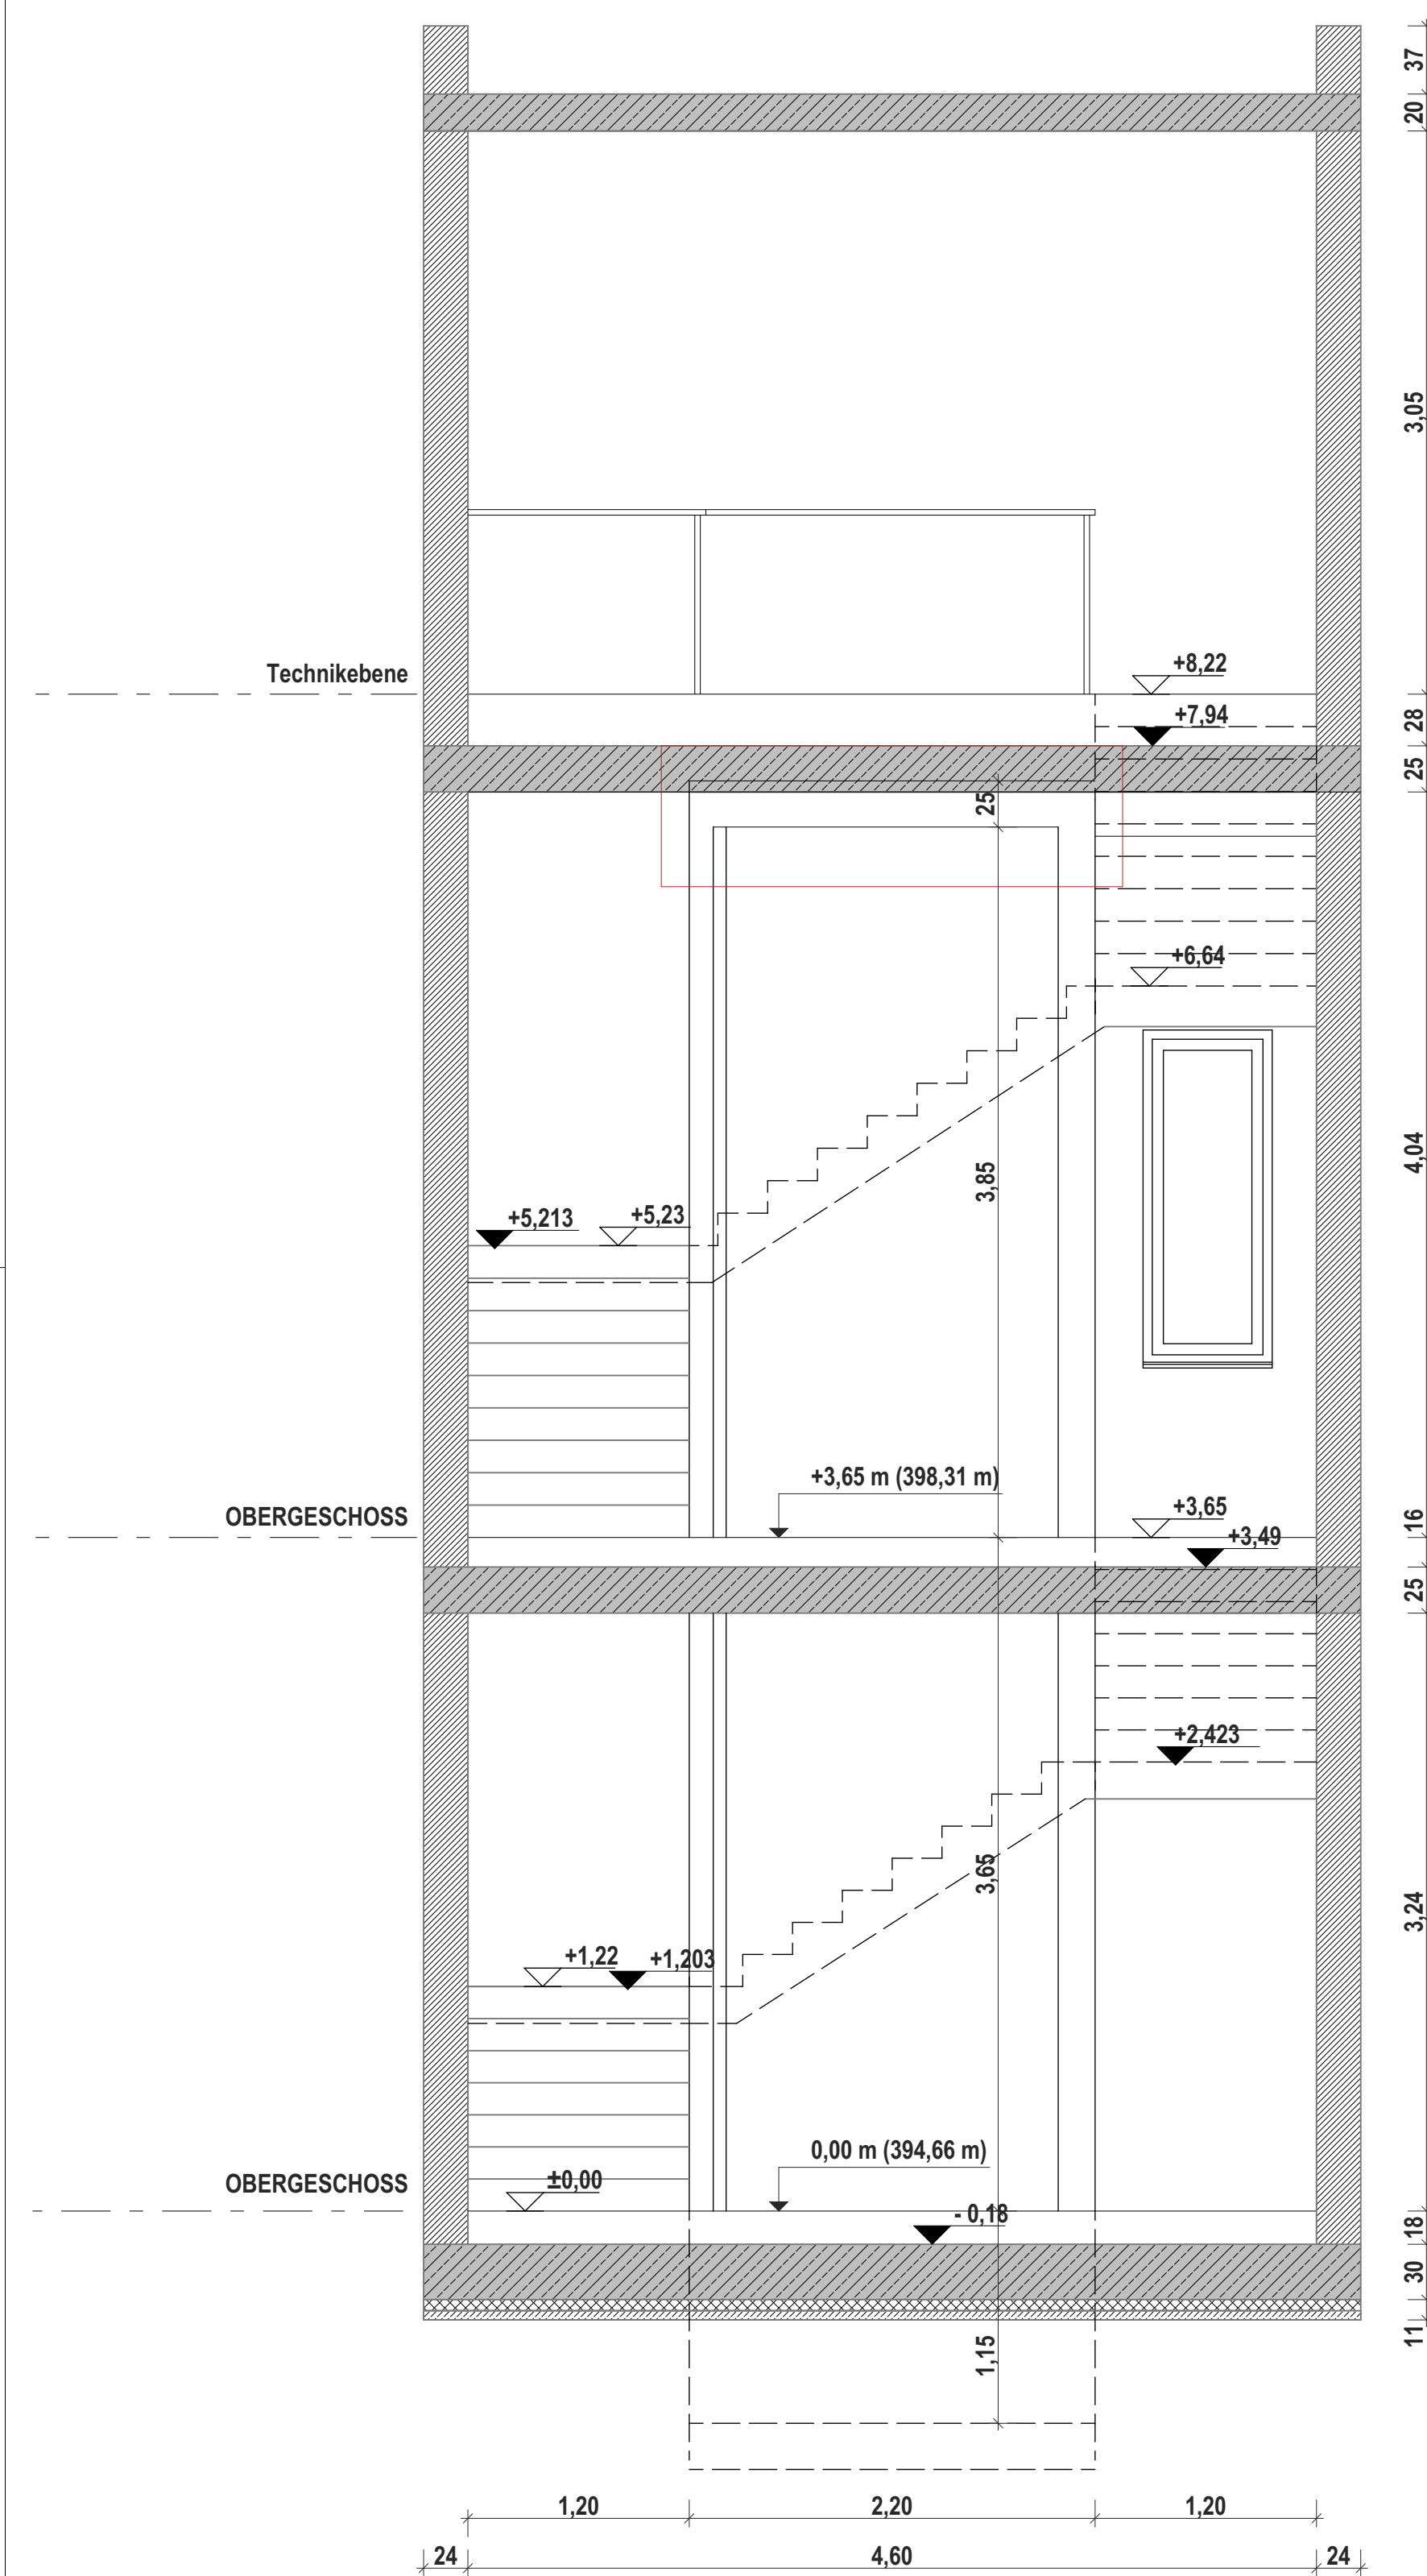


SCHNITT tB-tB

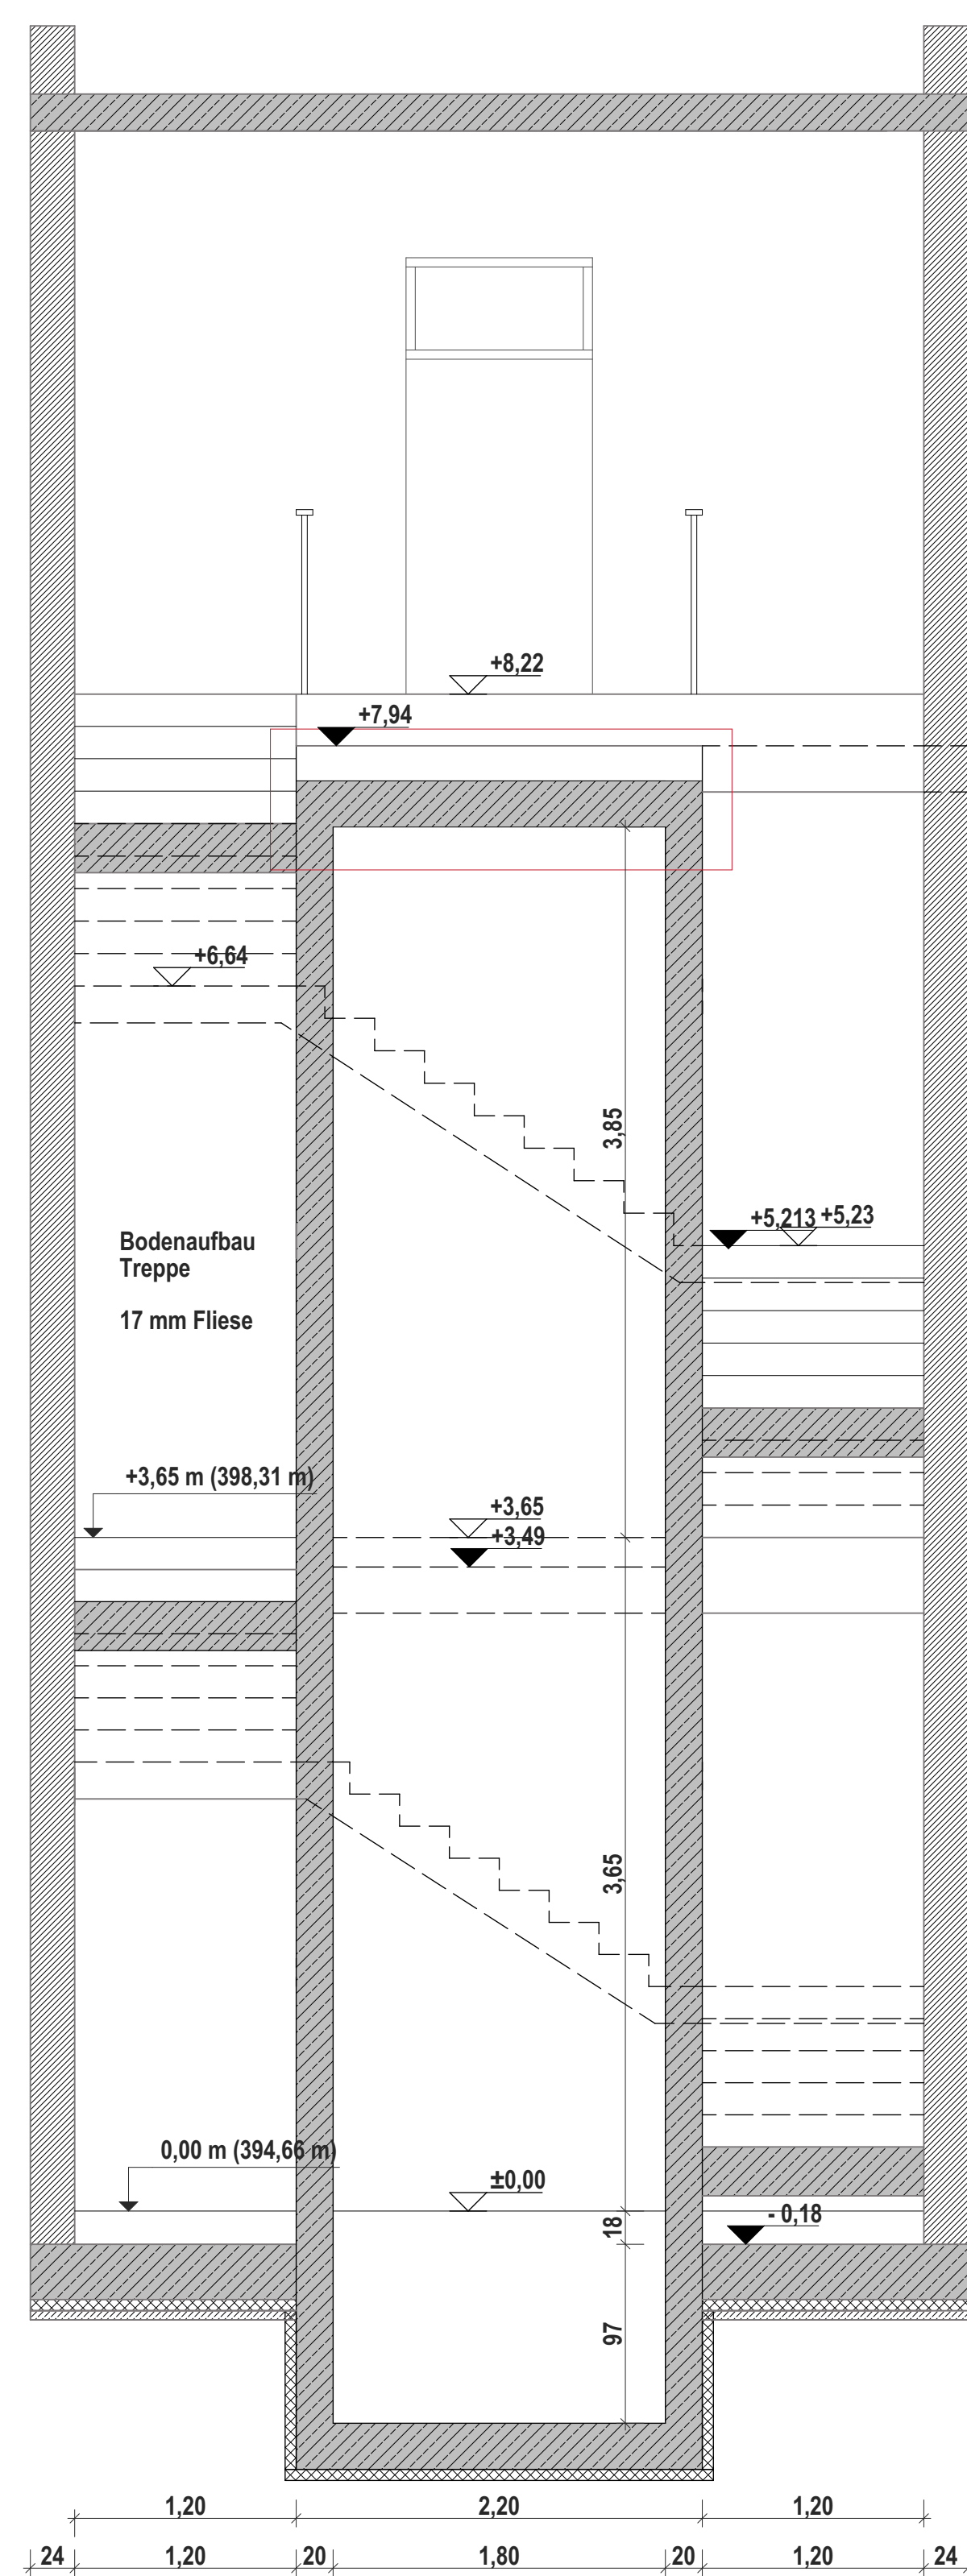






SCHNITT tC-tC

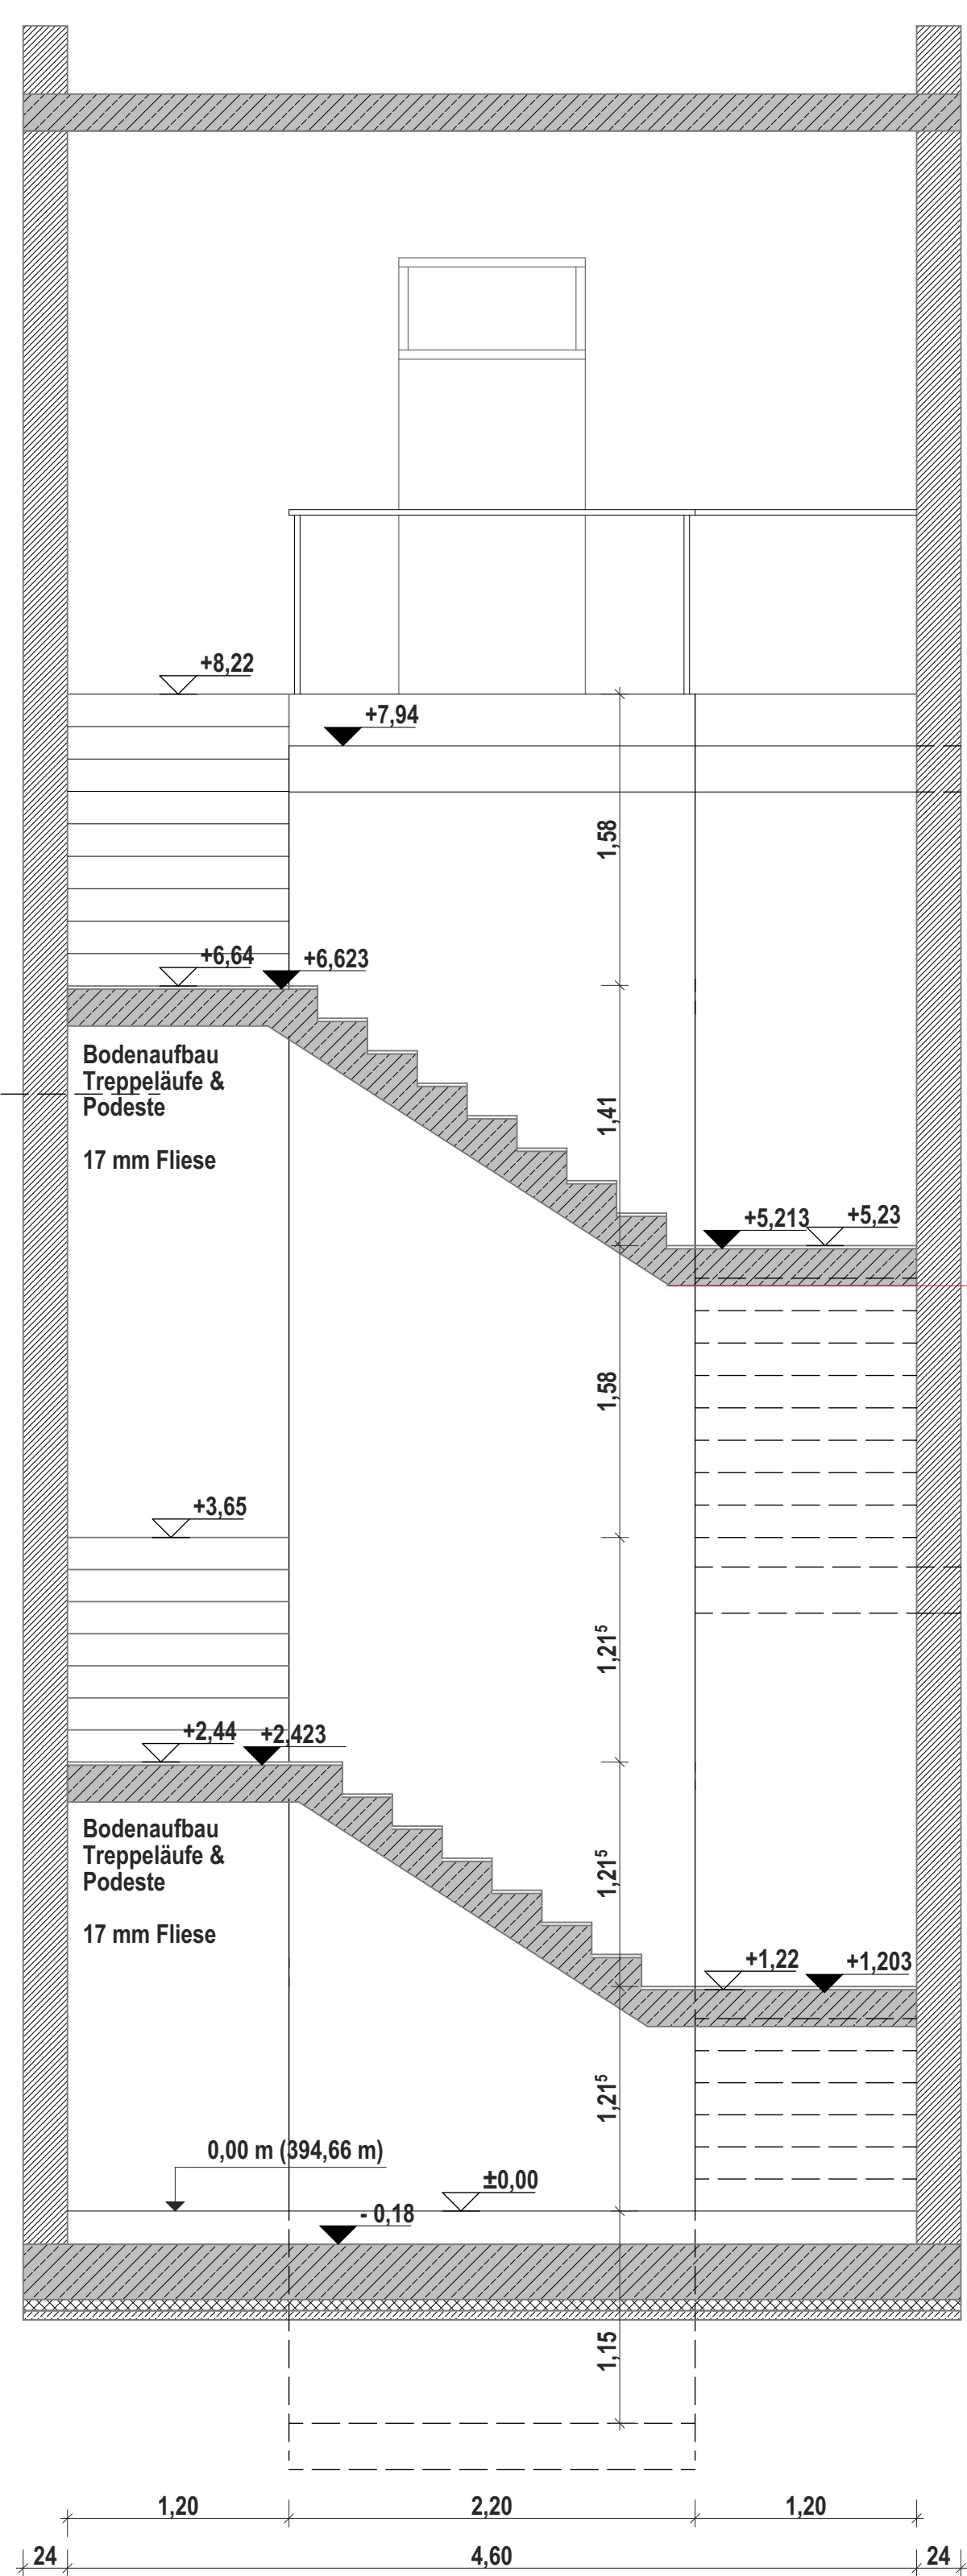

SCHNITT tD-tD

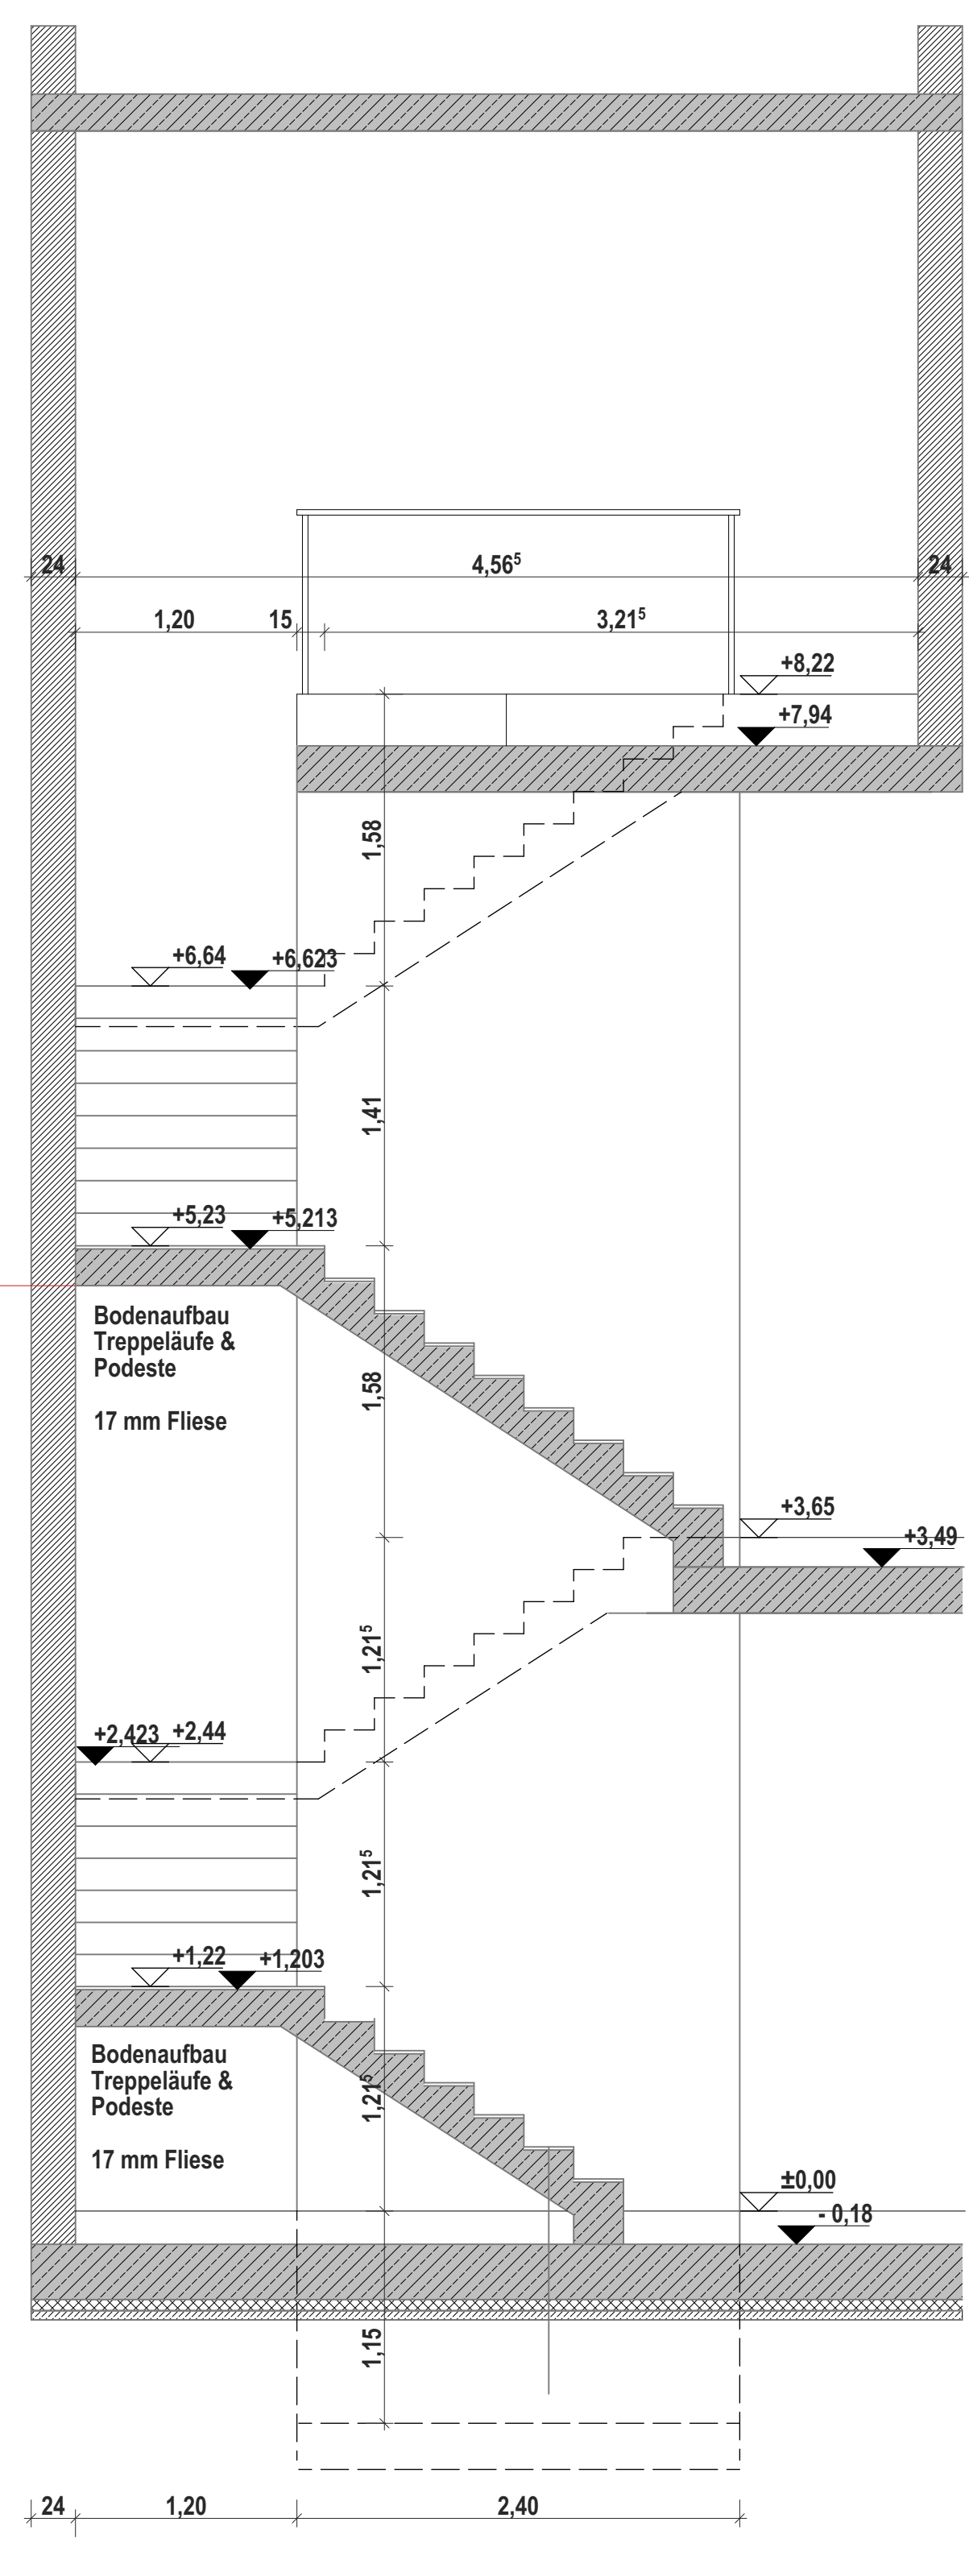

SCHNITT tE-tE







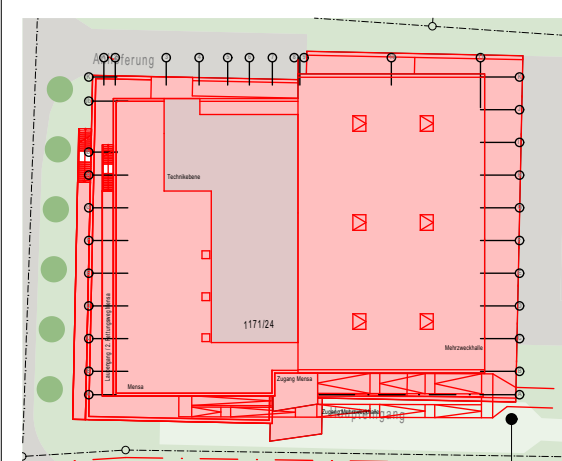
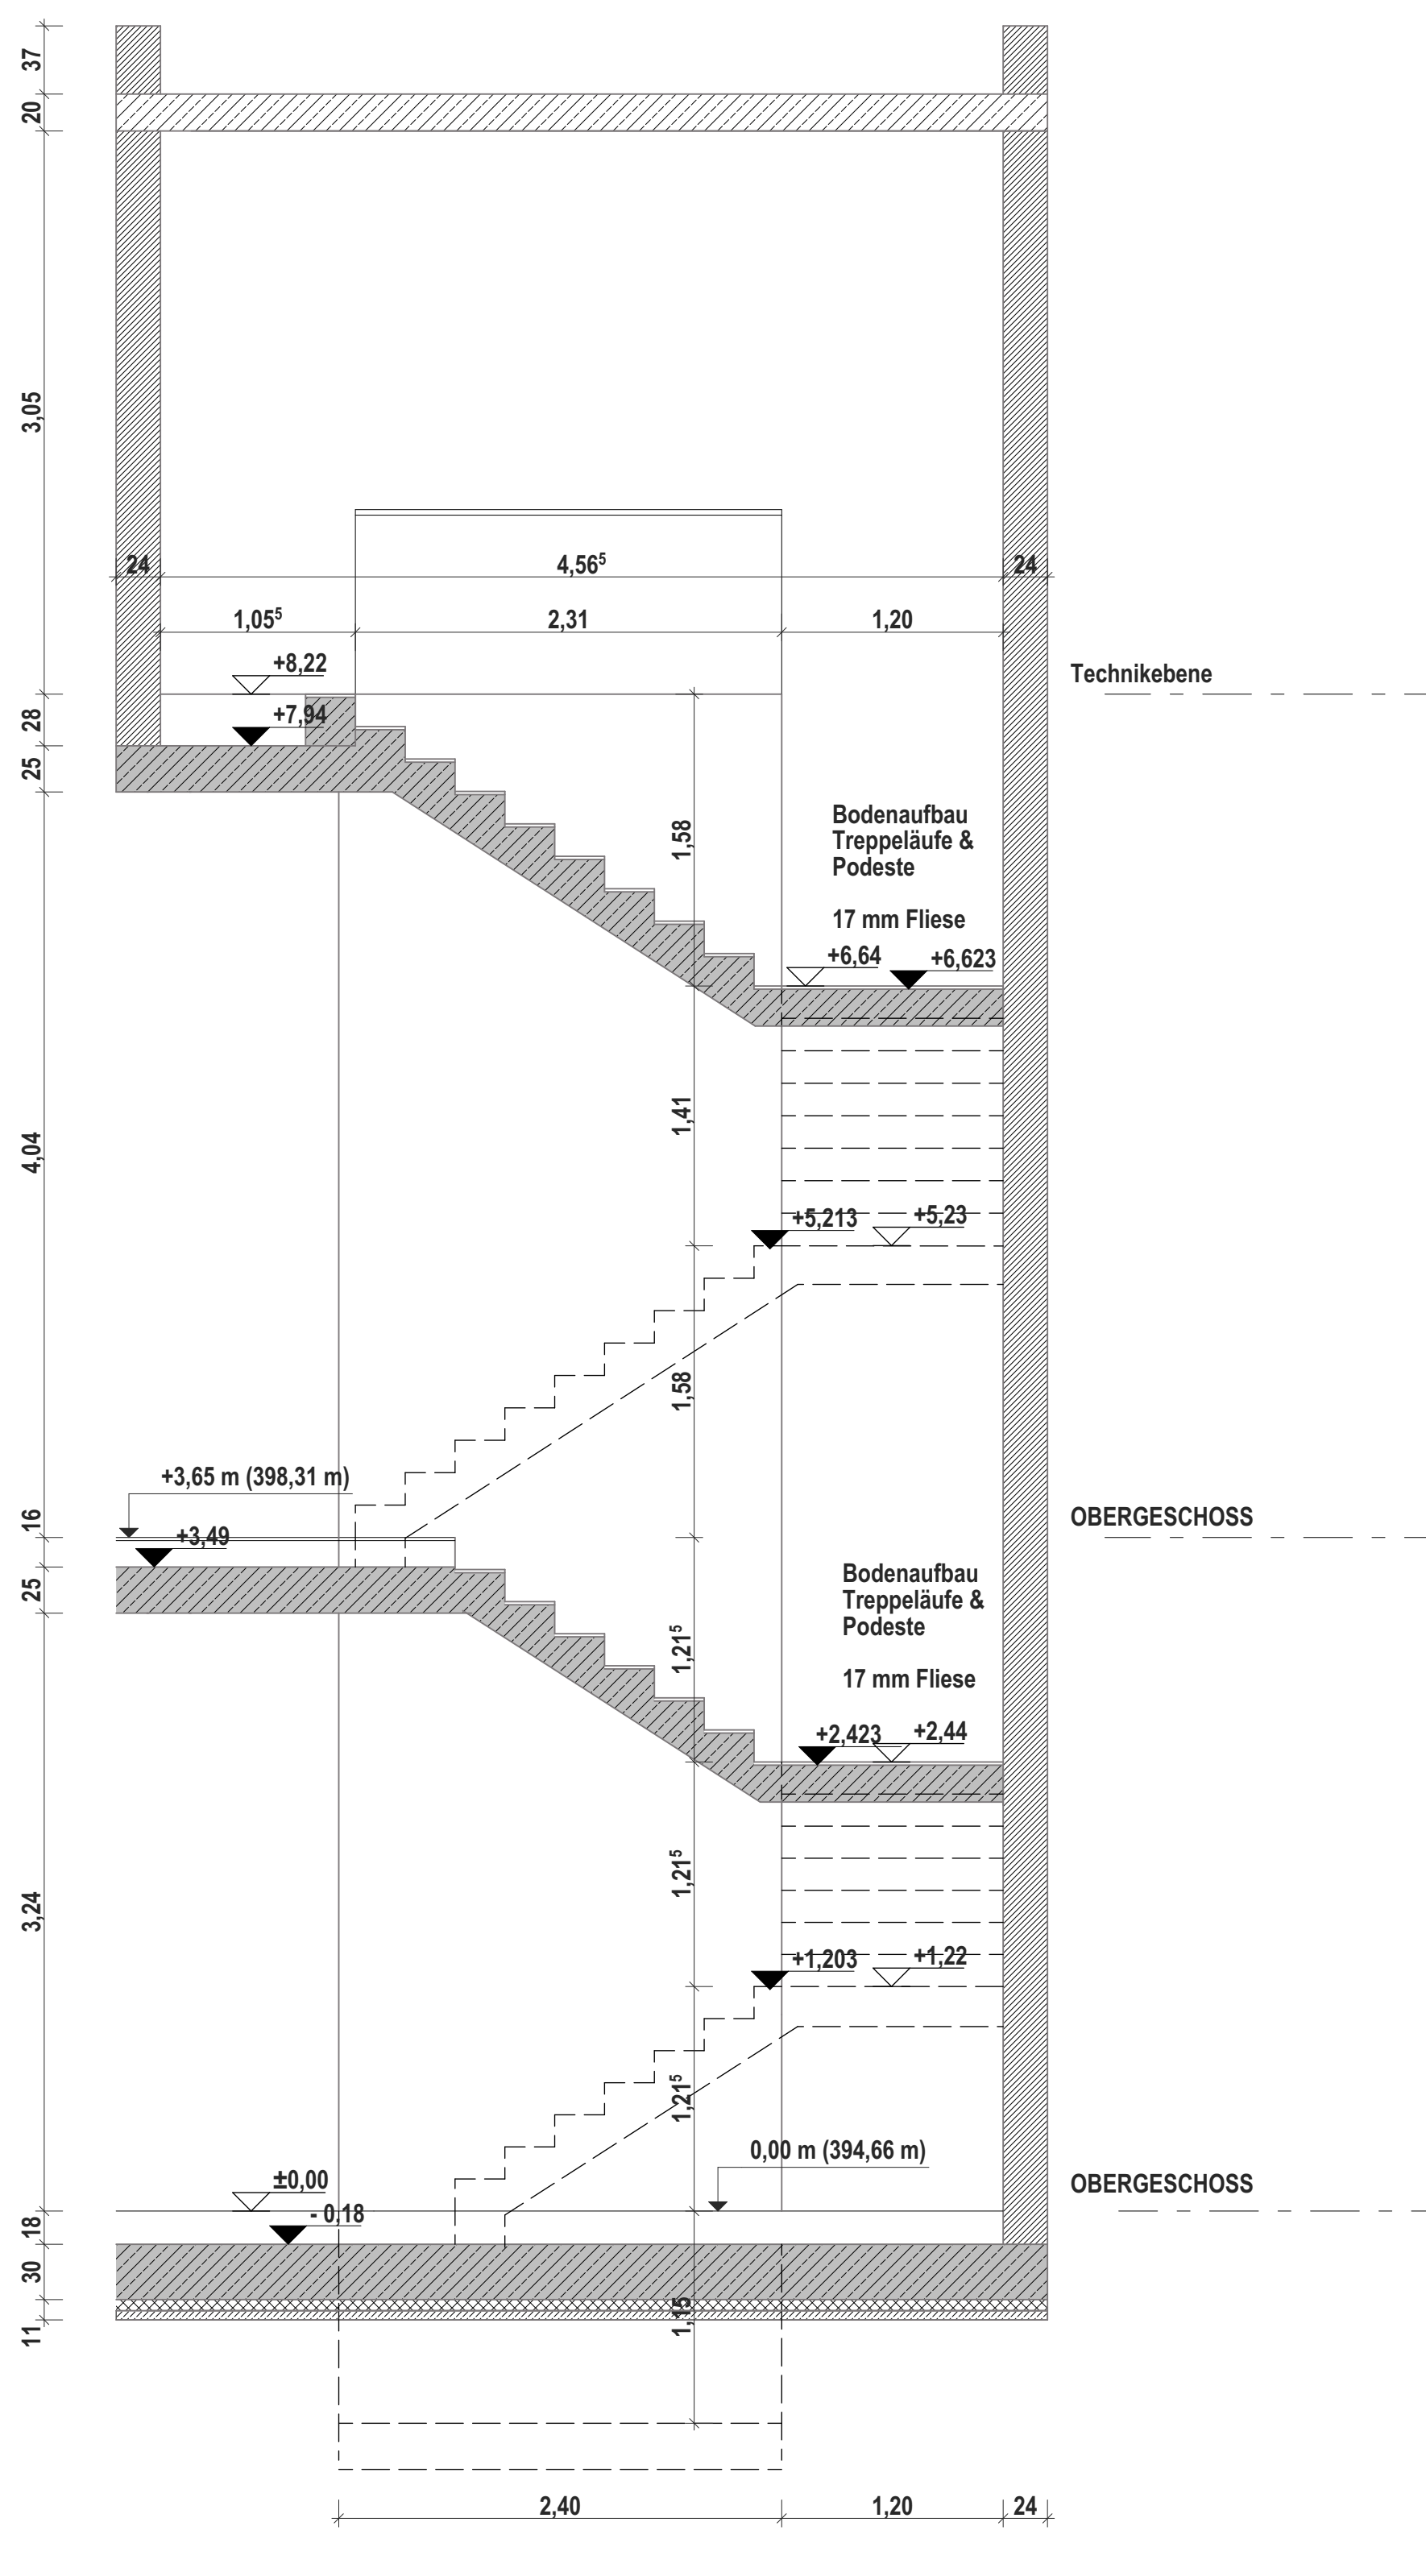
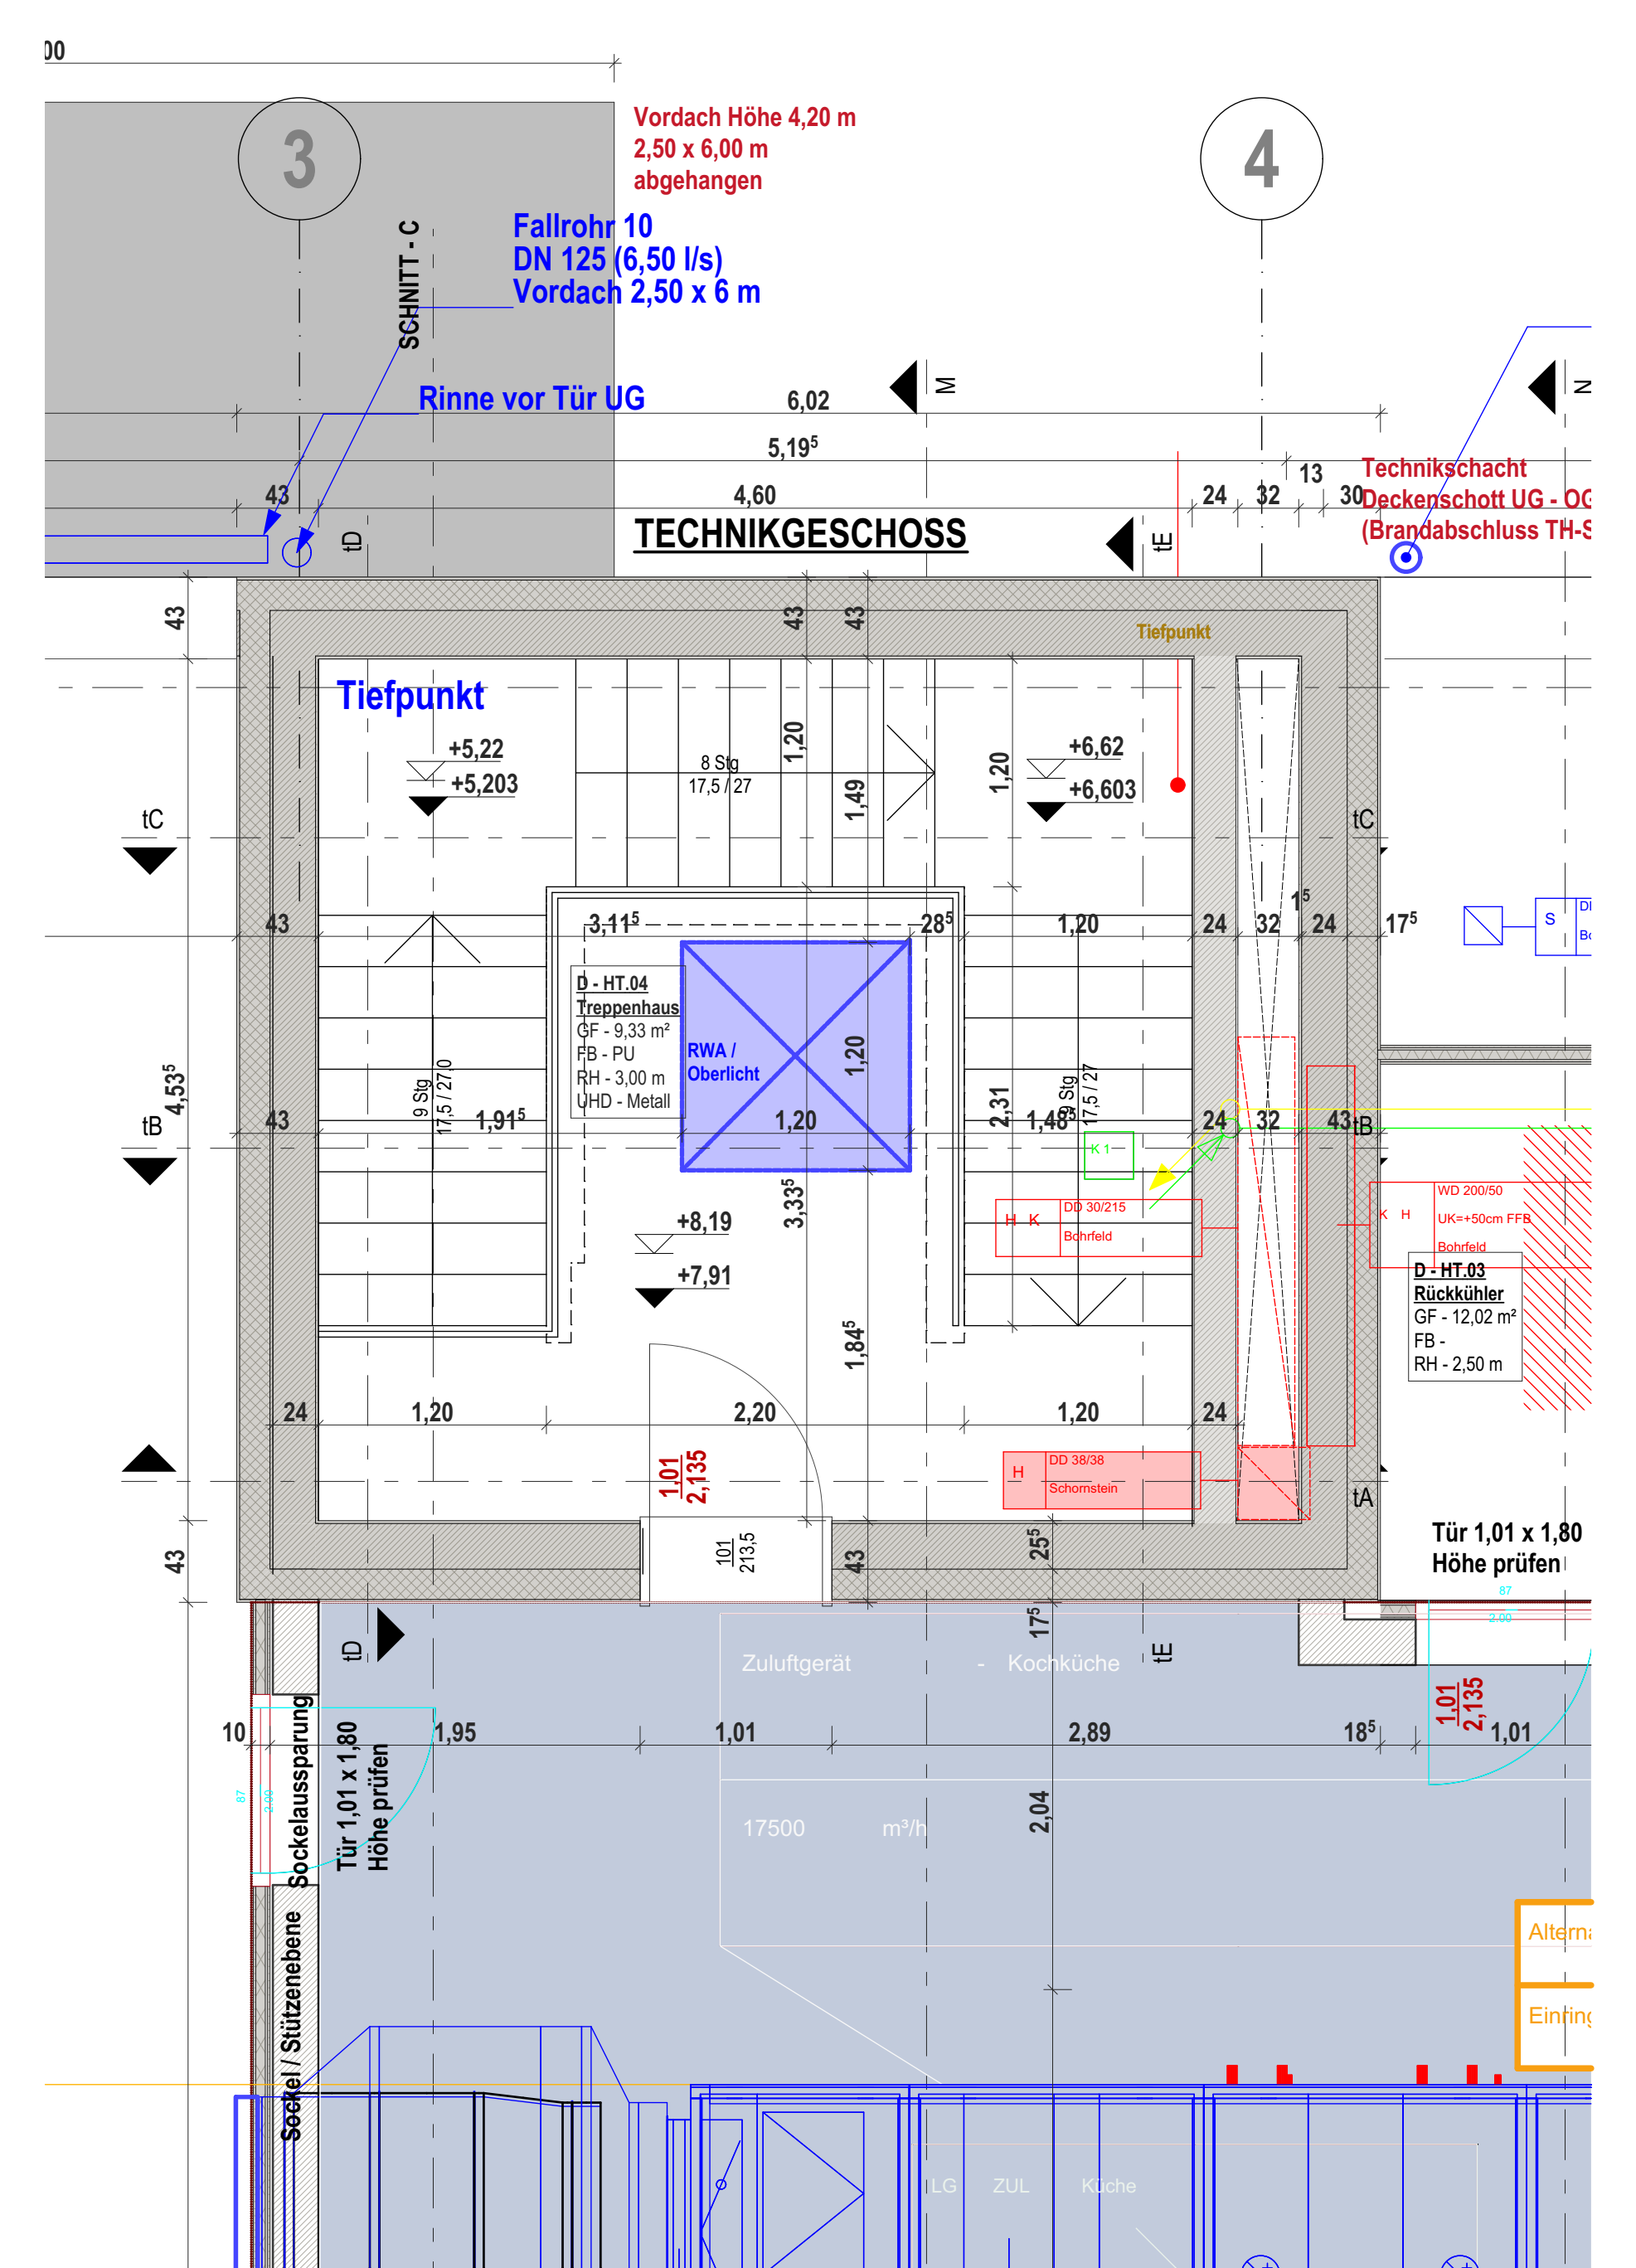
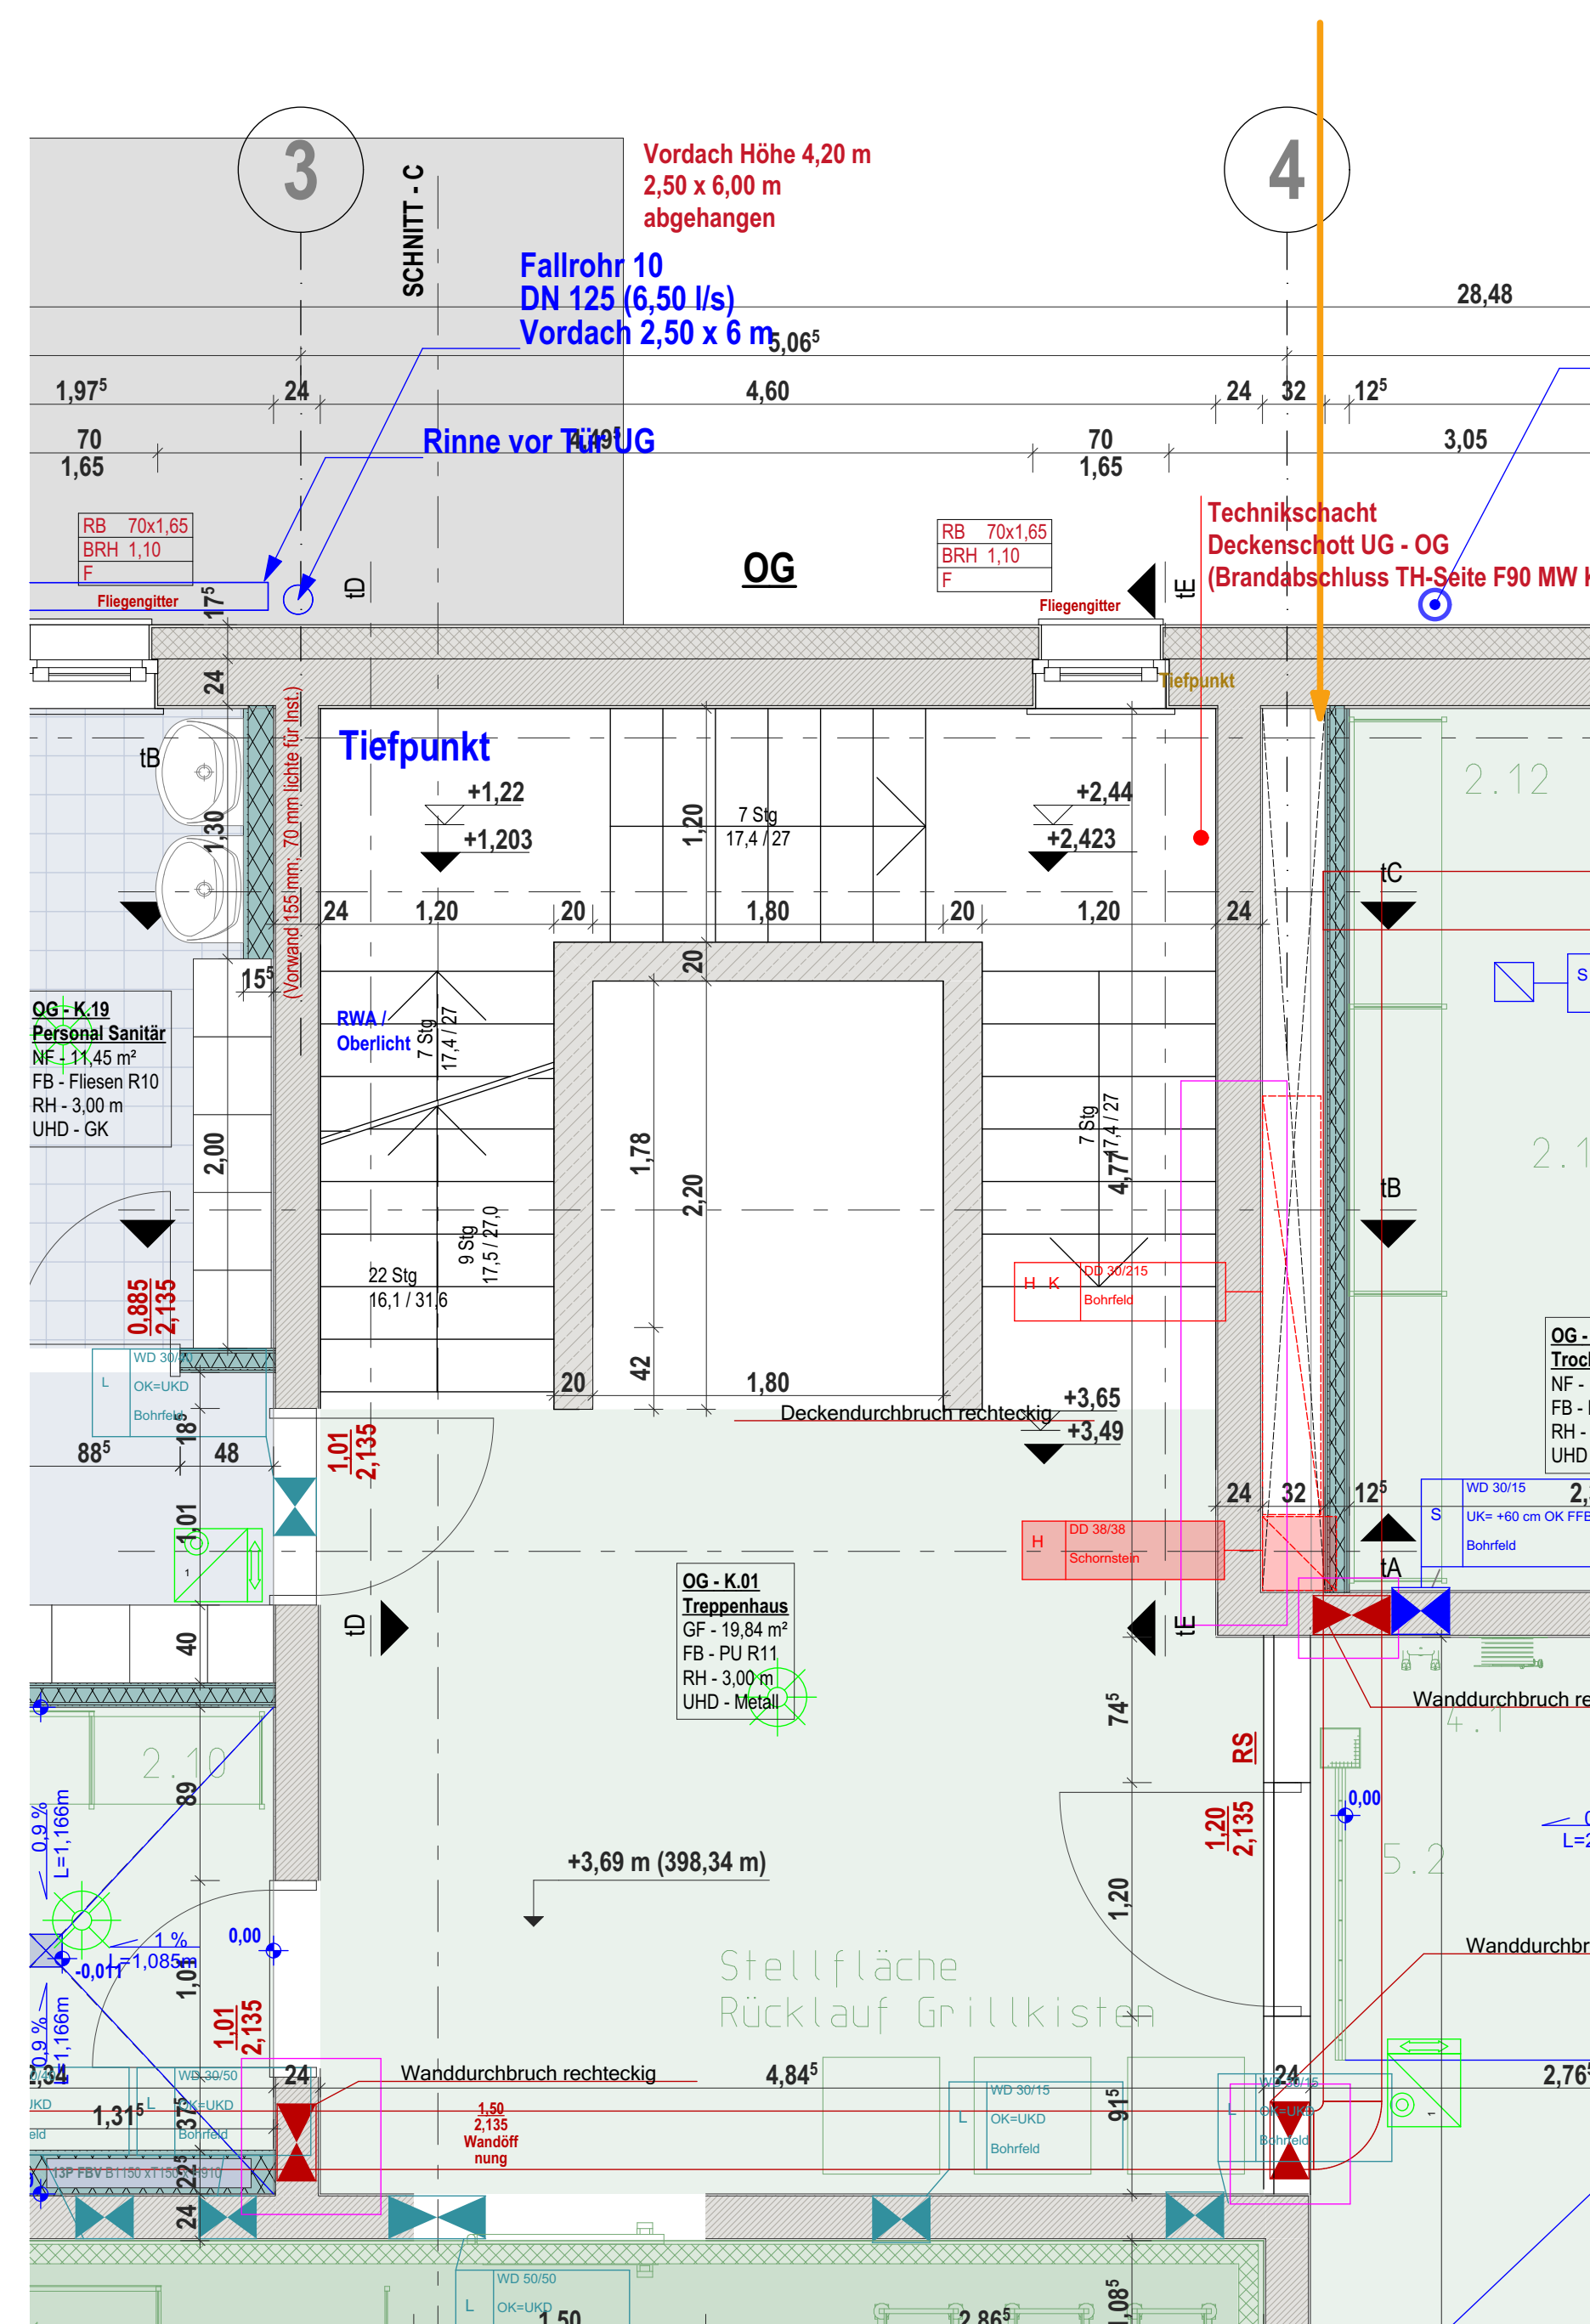
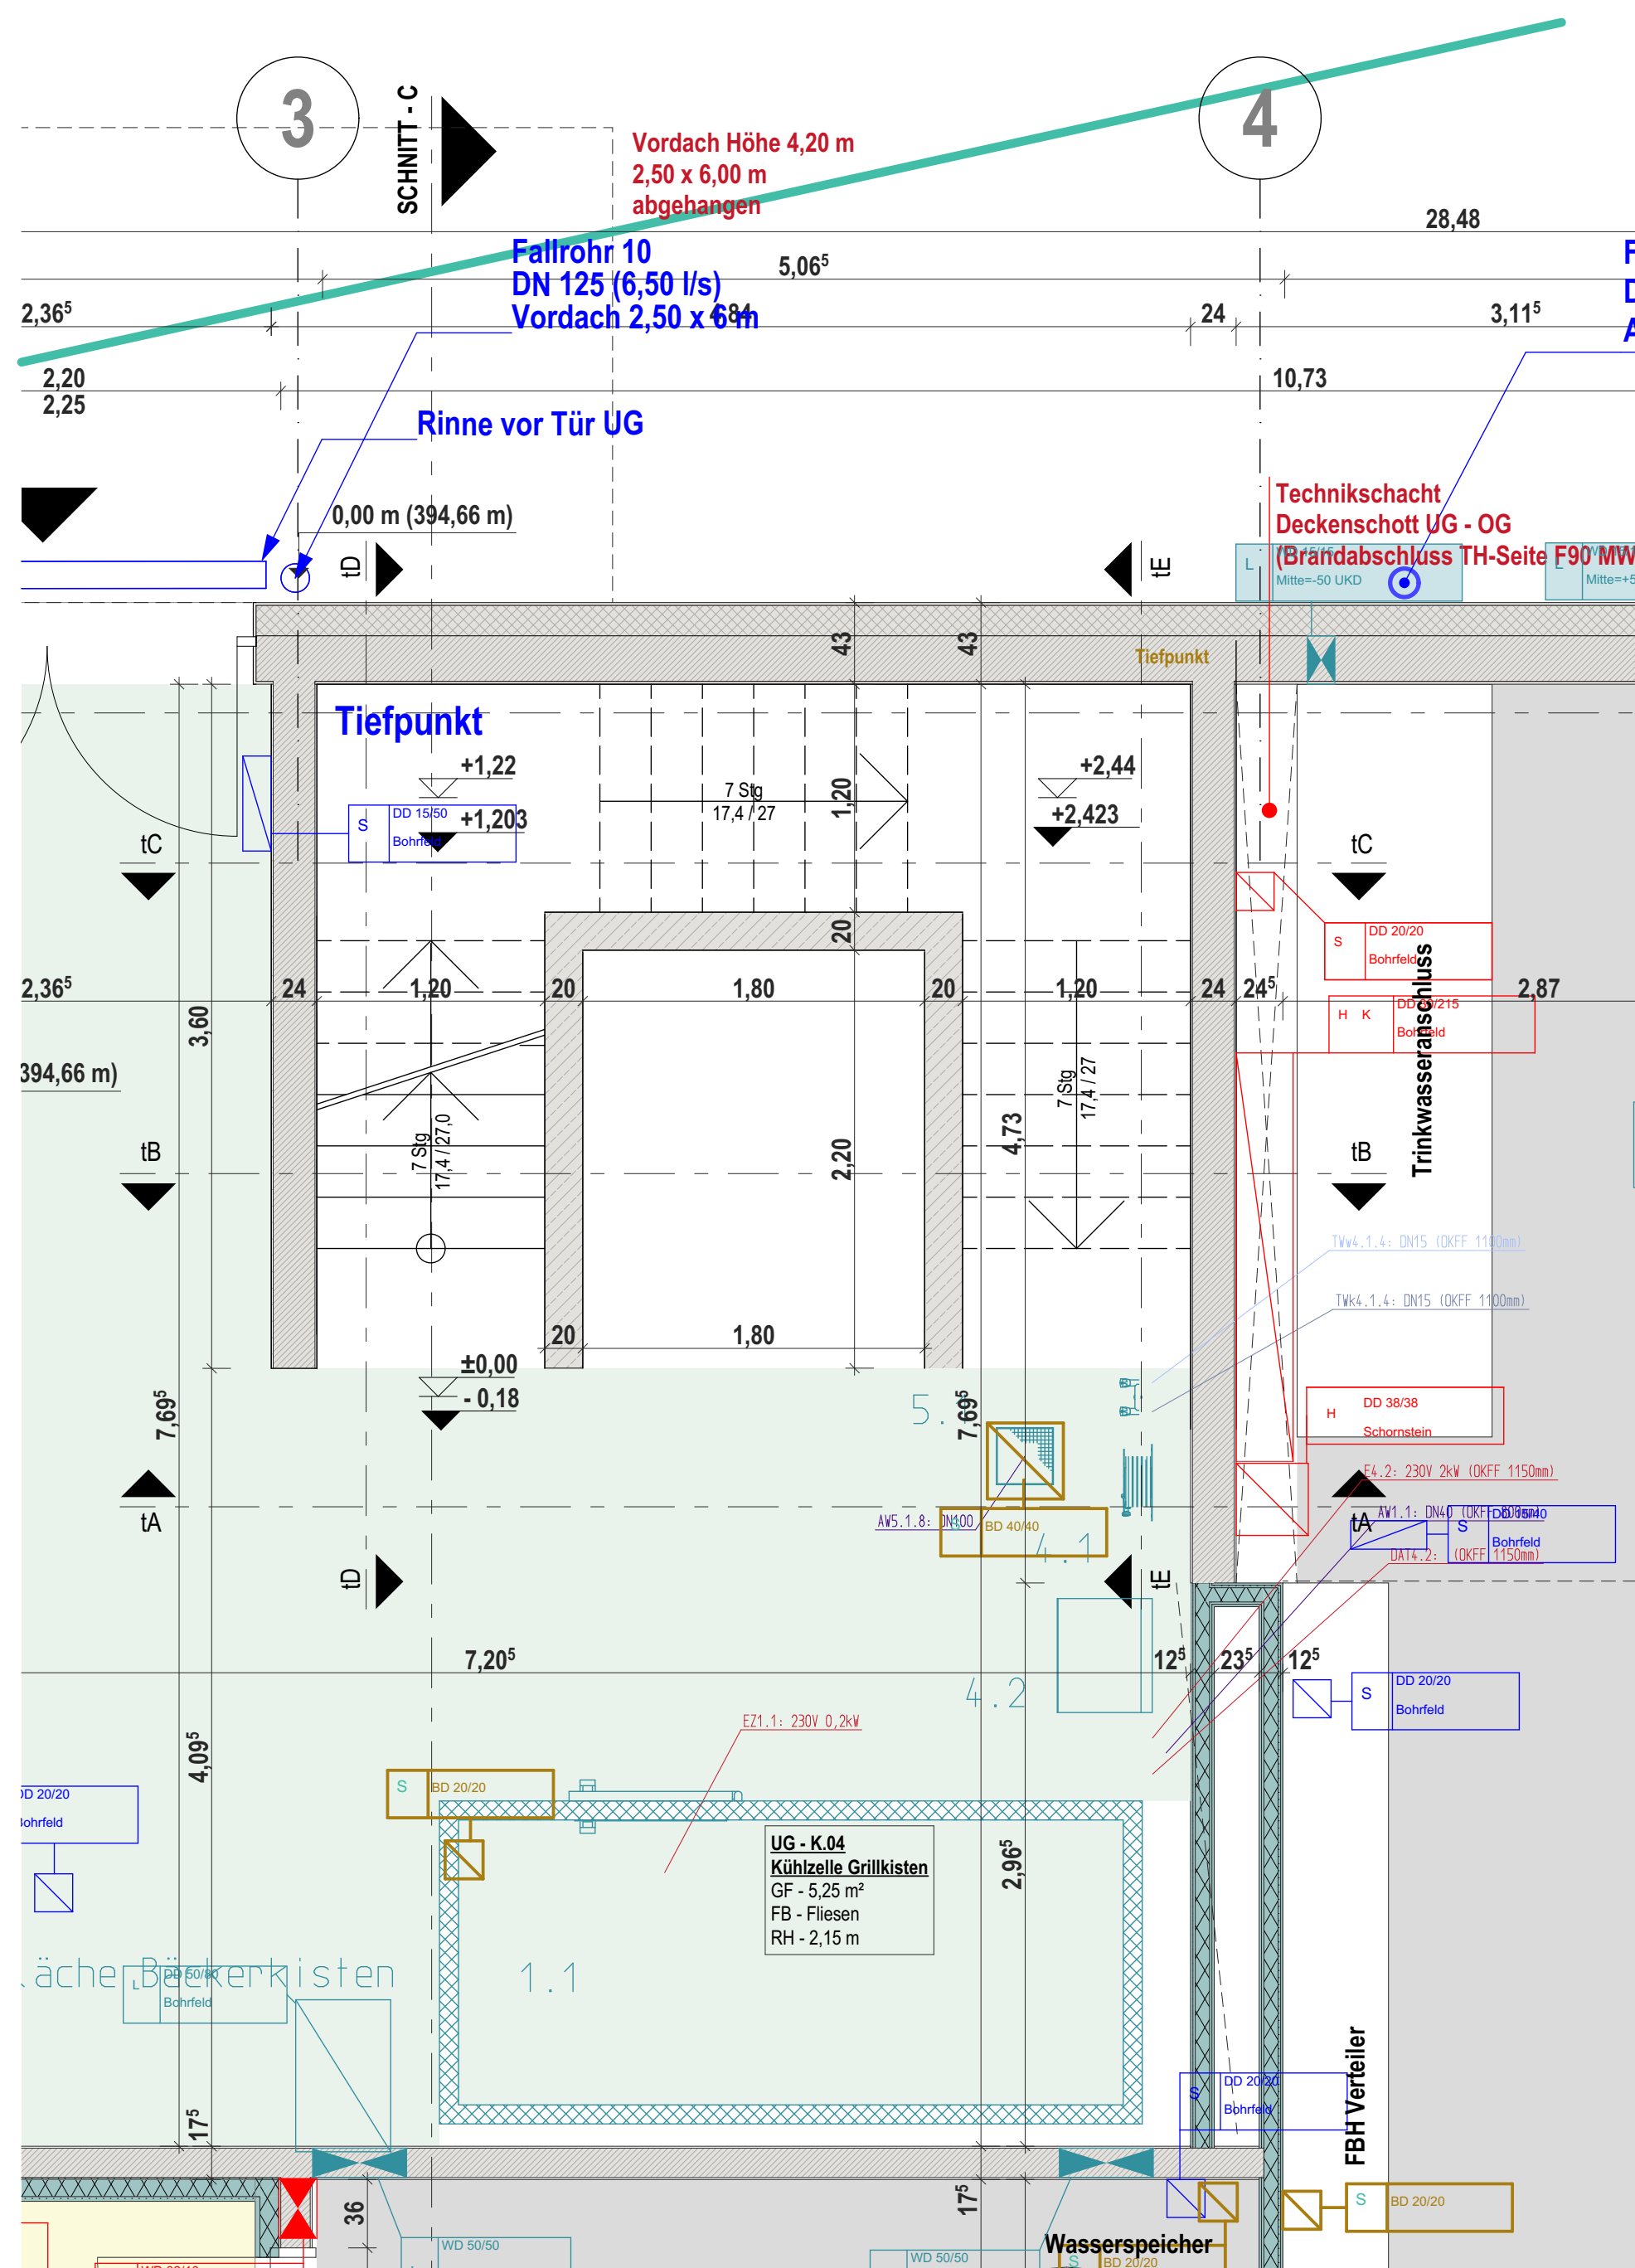
[illegible]

Sämtliche Maße sind von Unternehmenden eigenverantwortlich am Bau zu prüfen. Alle Werkpläne sind nur in Verbindung mit den gültigen Stahl- und Bewehrungsplänen der Tragwerksplanung, sowie den Durchbruchplänen der Fachplanung gültig und den ergänzenden Angaben.
Dehnungspläne sind nach Angabe Tragwerksplanung auszuführen.
Das ausführende Unternehmen ist verpflichtet, den Auftraggeber in auf etwaige Unstimmigkeiten der Ausführungsunterlagen hinzuweisen (VOB, § 3.3).

[illegible]


NEUBAU DES GUT-DRAUF-KOMPLEX VIBIGSTRASSE 1, SEIFHENNERSDORF
ERRICHTUNG EINER MEHRZWECKHALLE MIT SANITÄRTRAKT
BOWLINGBAHN, SOWIE SPEISESÄLEN MIT EINER GROSZKÜCH
ERRICHTUNG EINER RAMPENANLAGE ALS ZUWEGUNG UND
STELLPLÄTZEN.

BAUHERR	QUEKLEIN SEIFENHENDS DORF E V 1173104, Talsiedlung, 01272 SEIFENHENDS DORF
ARCHITEKT	WEISE PLANUNGSGESELLSCHAFT MBH UNTERMARKT 2, 02026 GÖRLITZ
PHASE	AUSFÜHRUNGSPLANUNG
PLANBEZEICHNUNG	SCHNITTE TREPPENHAUS GRUNDRISSAUSSCHNITT US. OG TECHNIK
	MAßSTAB 1: 33 (BLATTFORMAT B4 x 1190)
GRUNDSTÜCK	SEIFENHENDS DORF, FLURSTÜCKE: 1173104, Talsiedlung, 1173105, 1173126, 1173127
DATUM	21.02.2024 Planrand
BAUHERR	
ARCHITEKT	

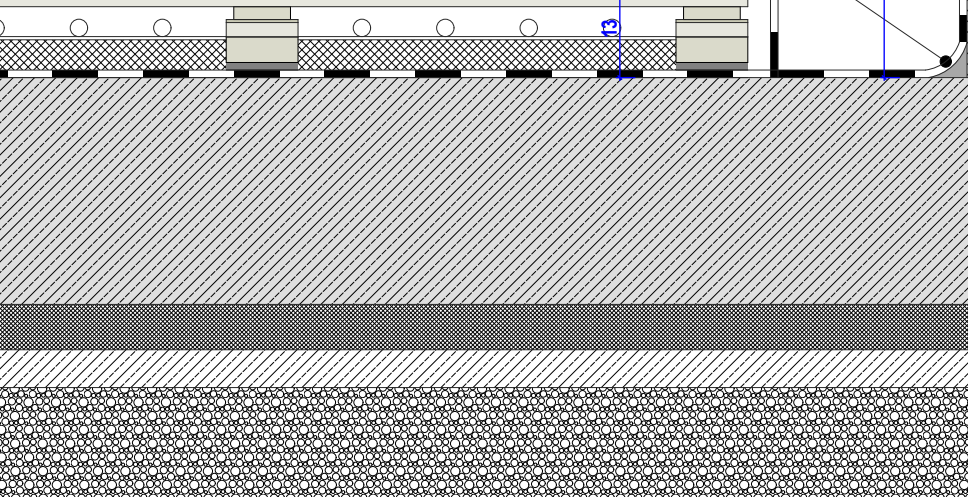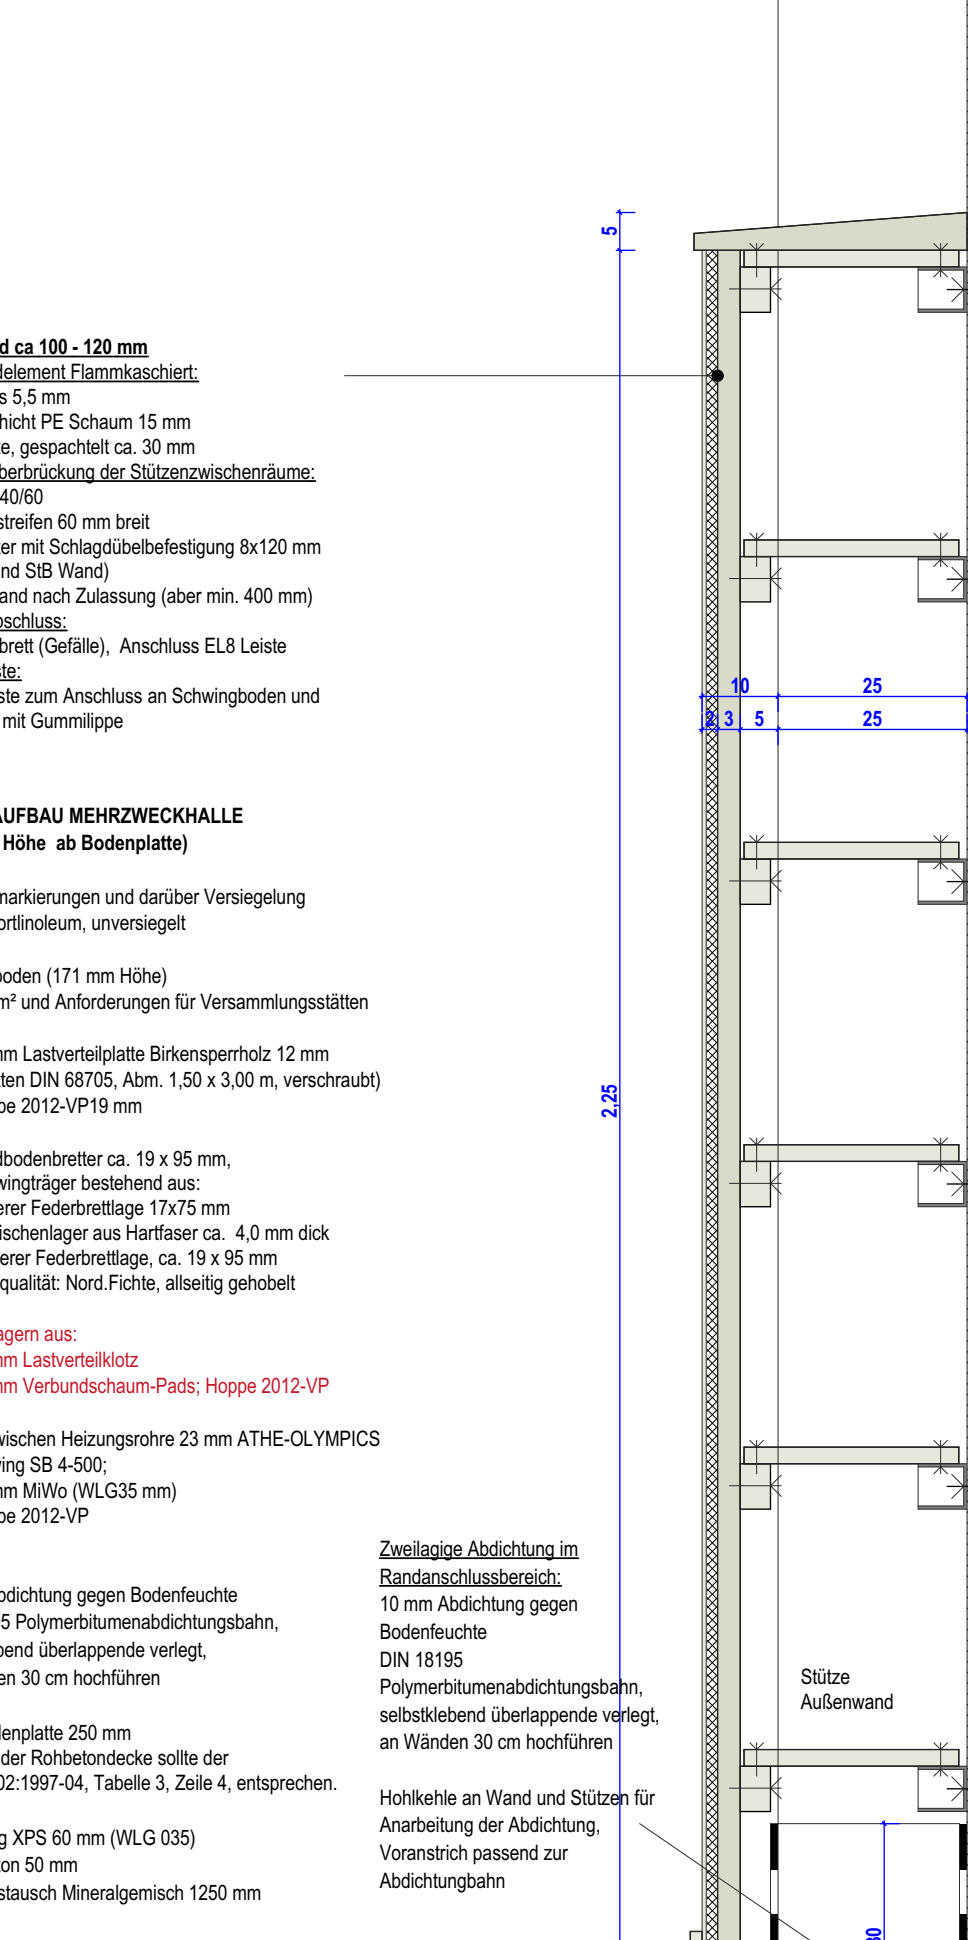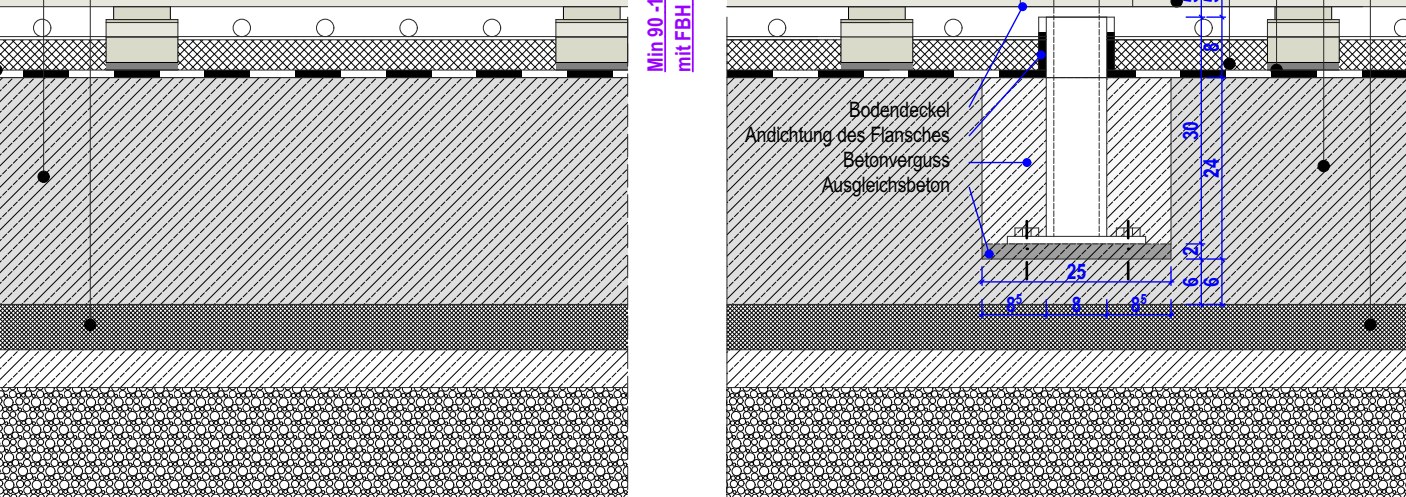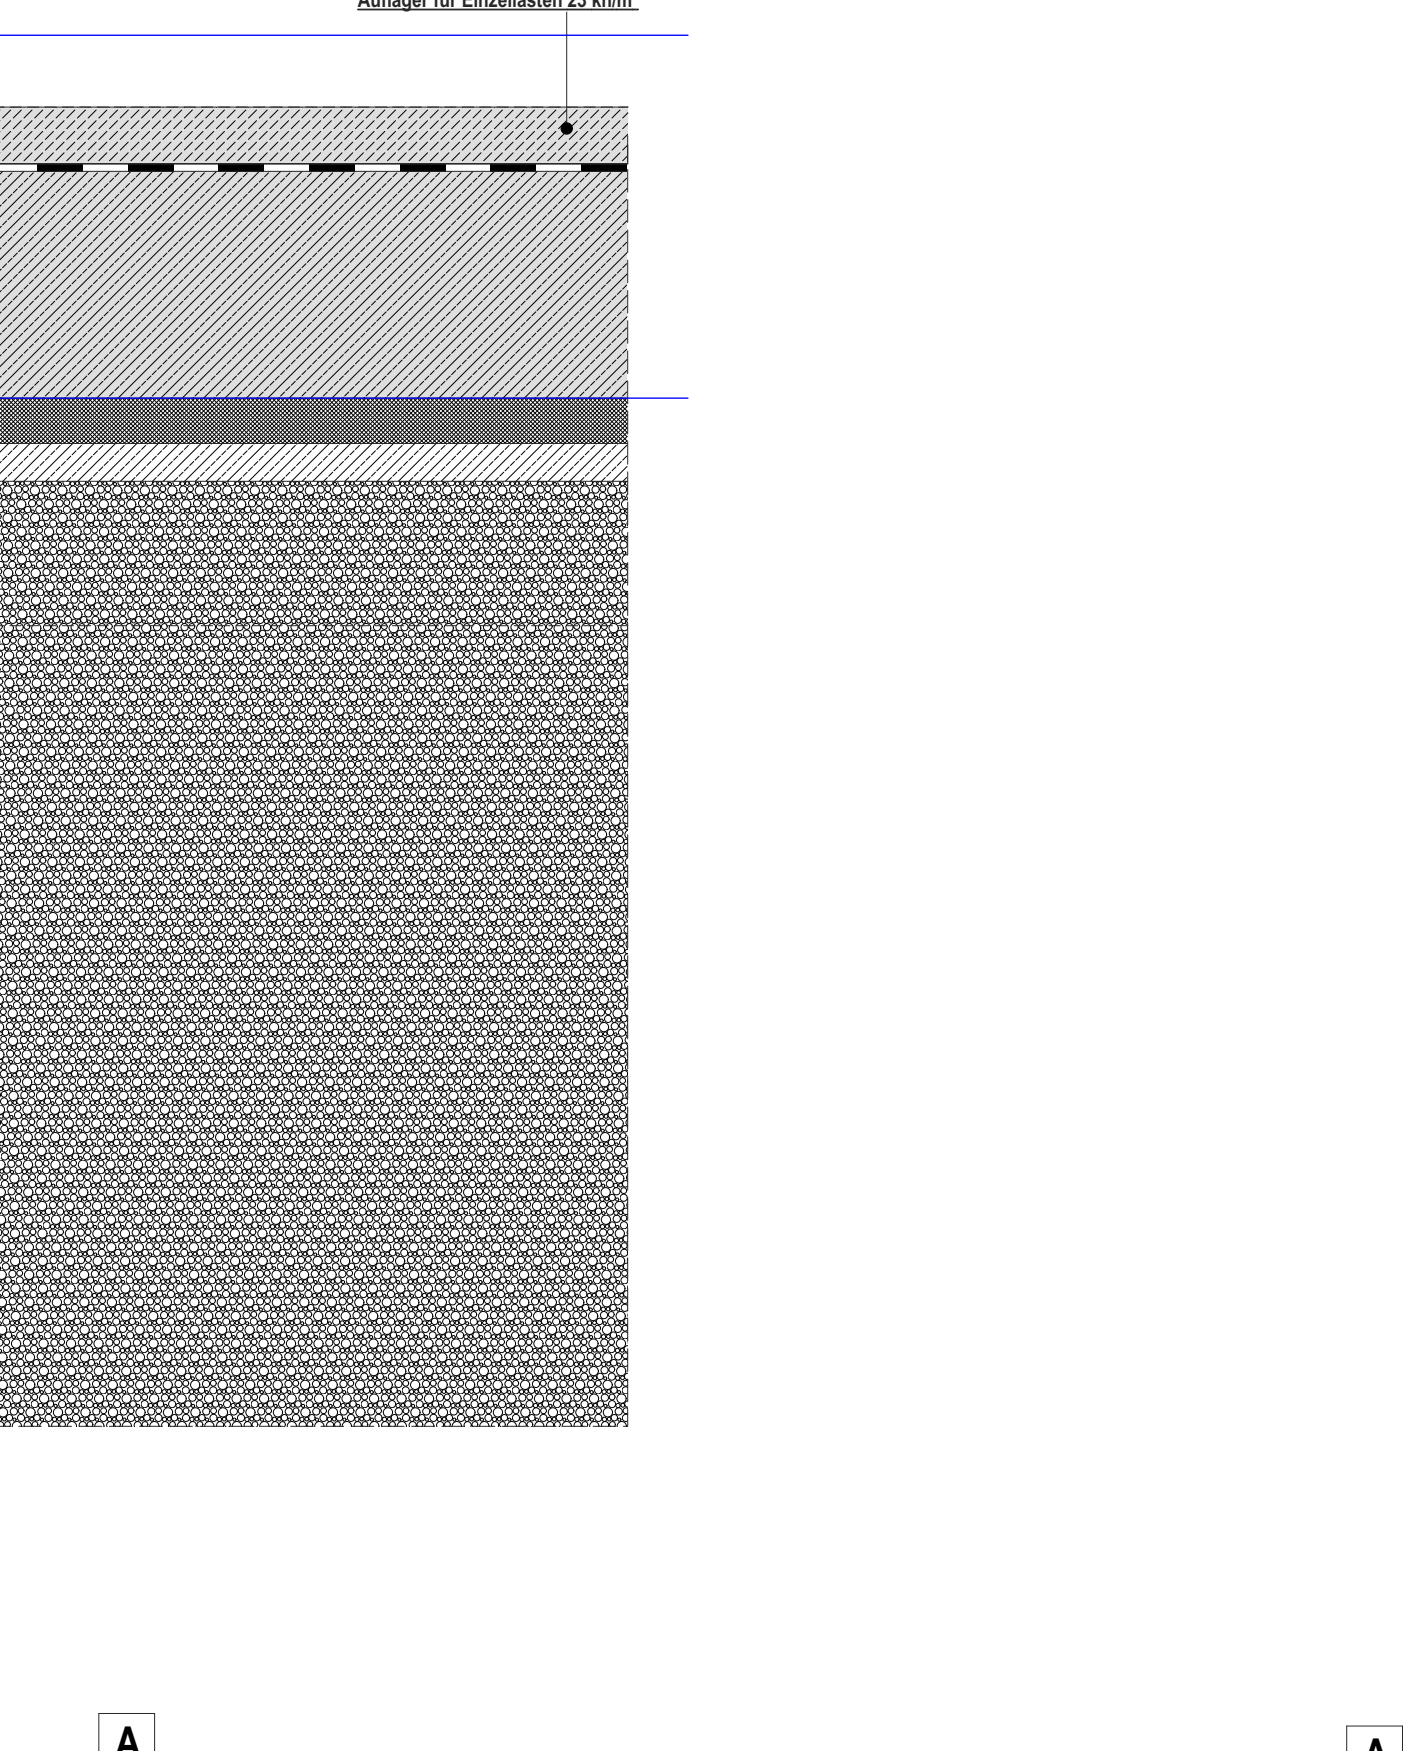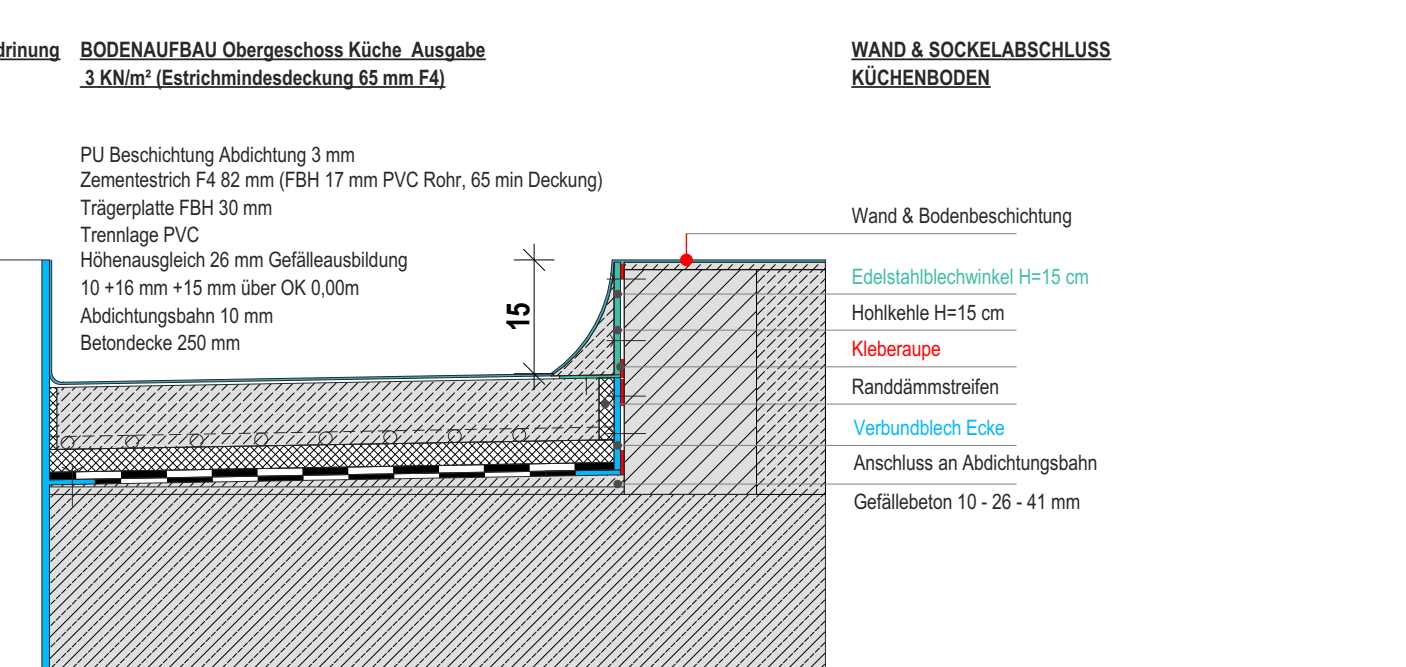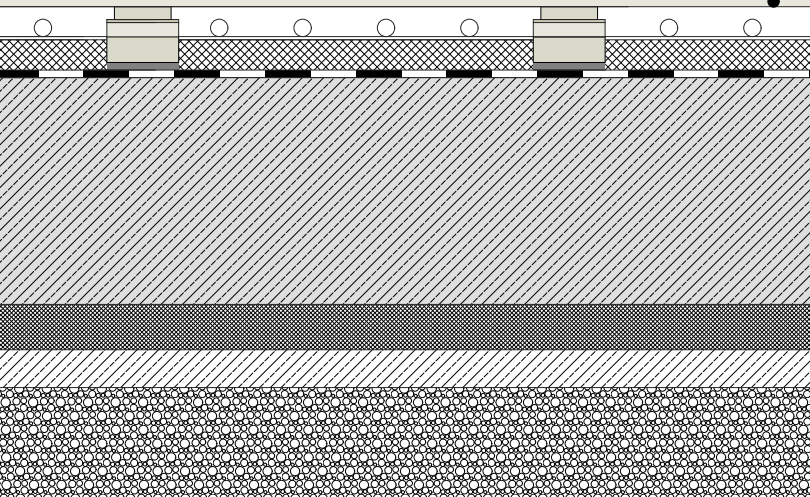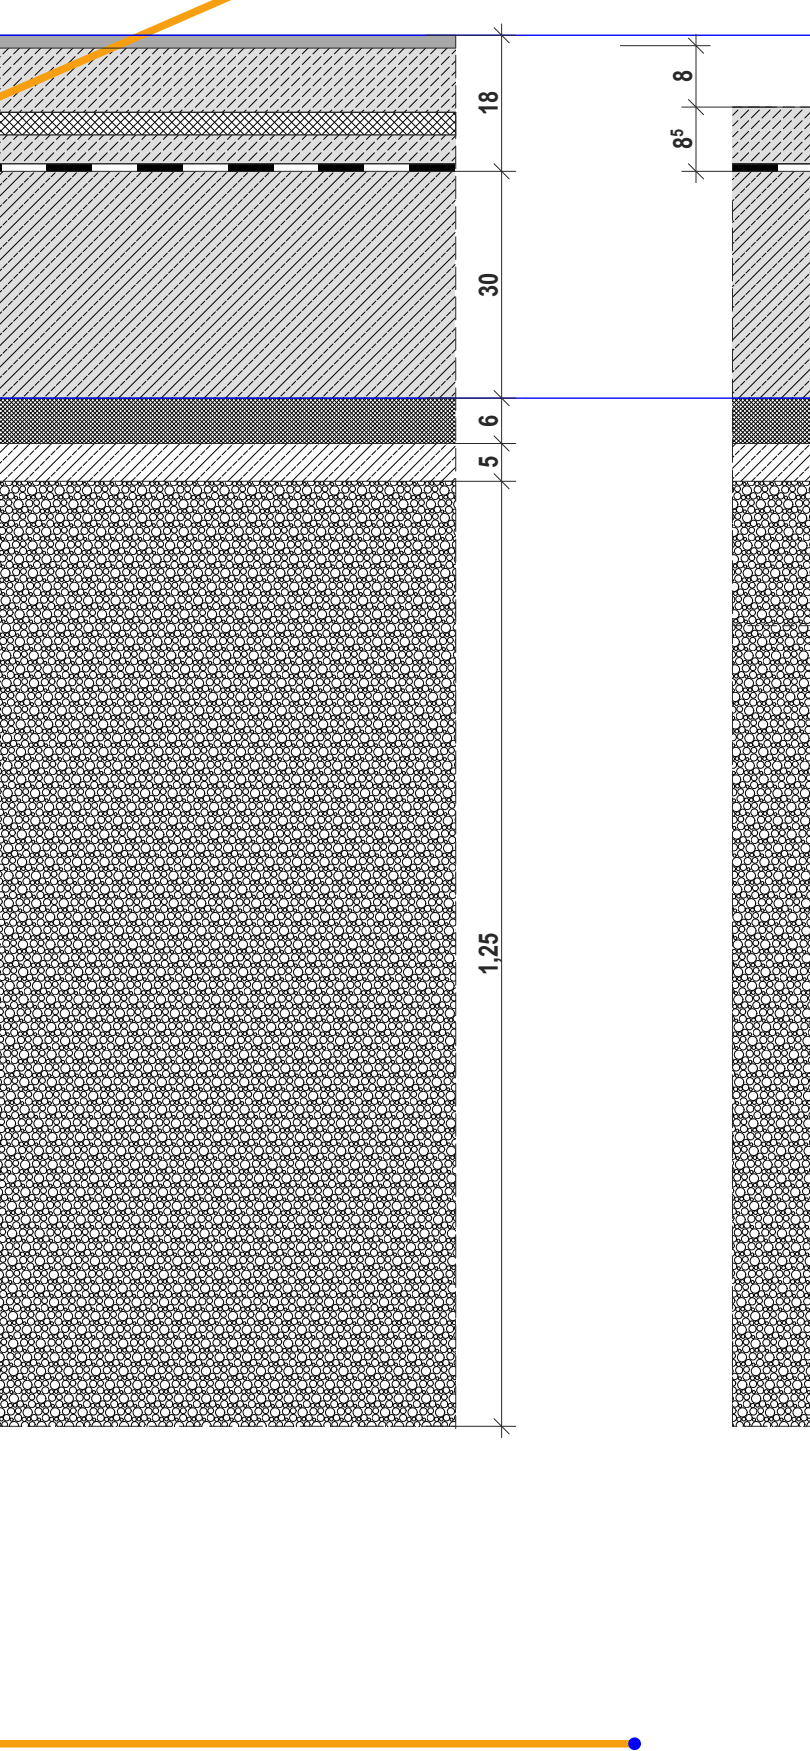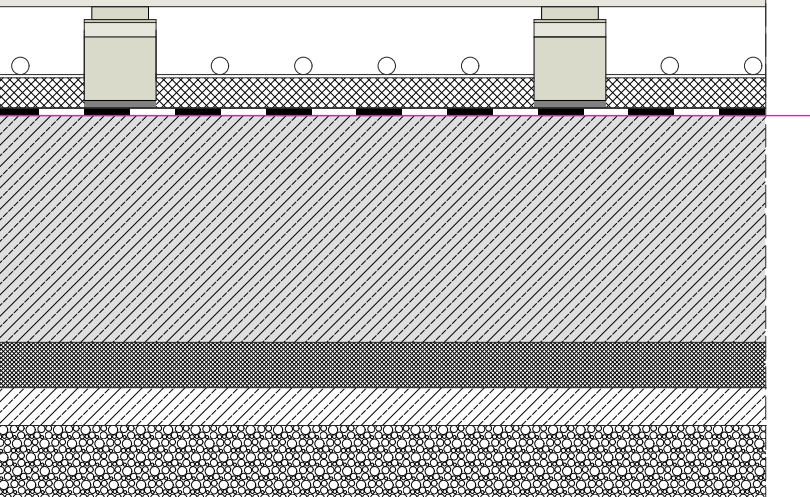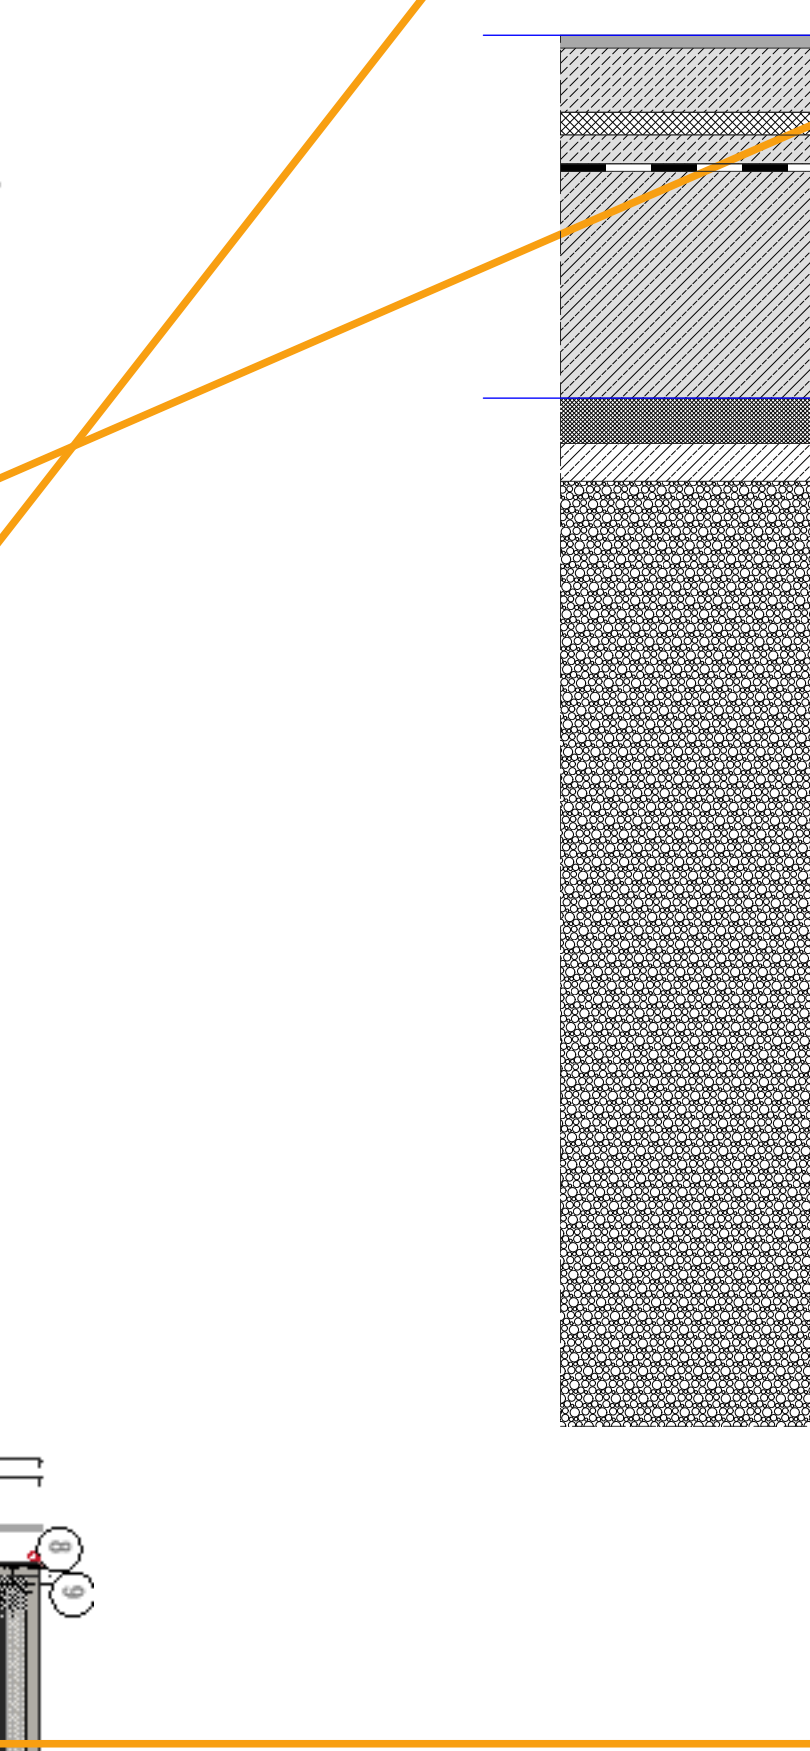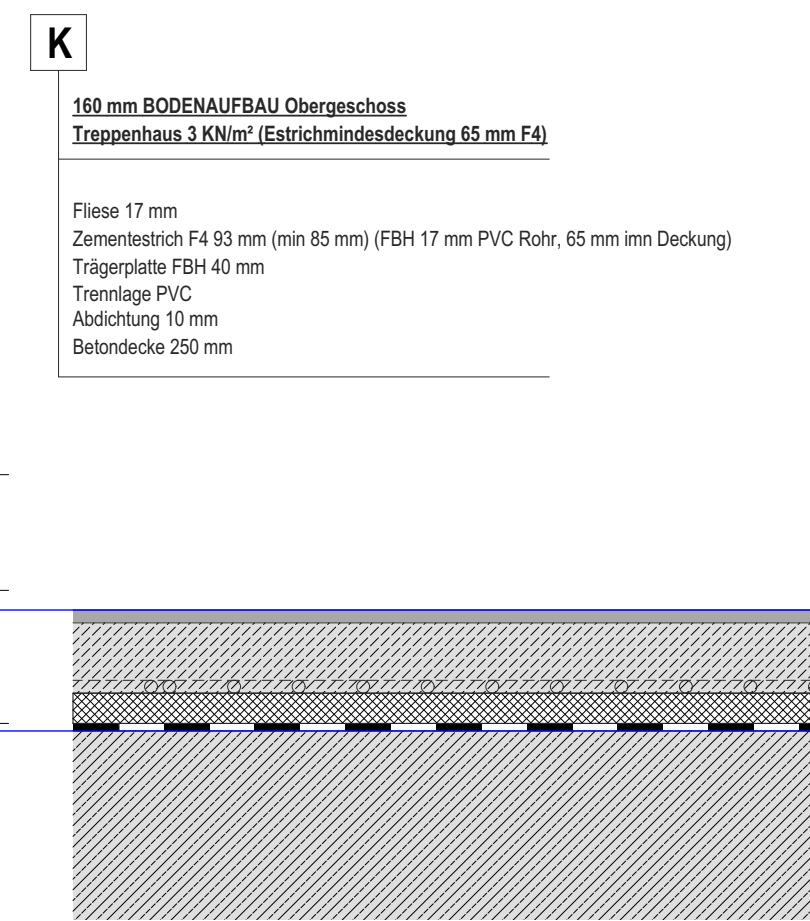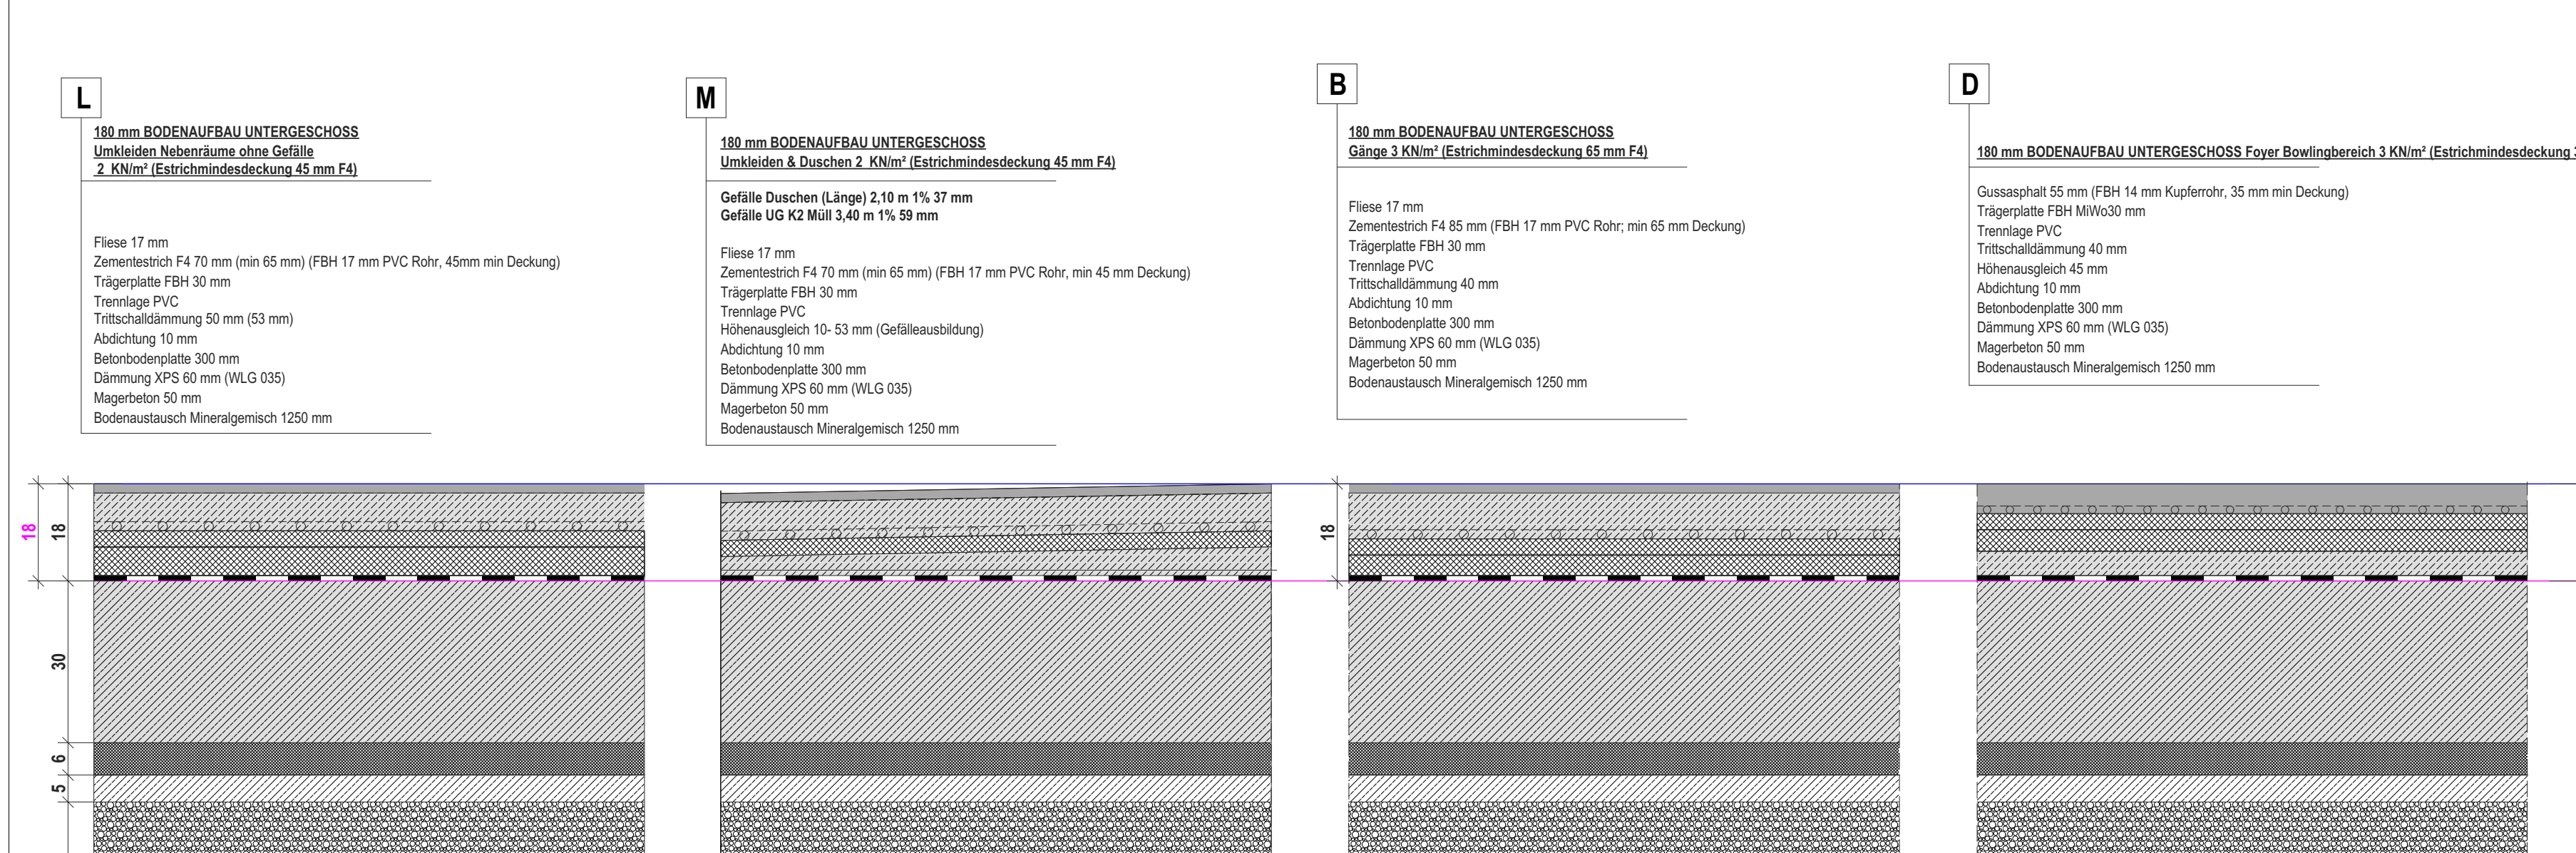

Zusatzstoffe

Zeichen	Abkürzungen
NEUBAU DES GUT-DRAUF-KOMPLEX VIEBIGSTRASSE 1, SEIFENHENSENDORF ERSTBILDT EINER MERZWEICHENHAUT MIT SANT'ANTARTACAT & BÖHNUNGSLAS, SOWIE SPEISELÄSEN MIT EINER GROSZGUCHE ERSTLICHUNG EINER RAMPENANFAHLE ALS ZWEIGUNG UND PKW STÄTZPLÄTZEN	
BAUHEHR	QUEINWALD UND SEIFENHENSENDORF E V VIEBIGSTRASSE 1, 10732 SEIFENHENSENDORF
ARCHITEKT	WEINKE WILHELM LÖNNIGSHOF 184H UNTERBARNT 7, 10449 GÖRLITZ
PHASE	AUSFÜHRUNGSPLANUNG
PLANNUMMER	FÜSSZUGENUNTERBAUTEN 03
	INVEST 1 + 1/2 (BLATTZUSAMMEN SAT 1 + 1/2)
GRUNDSTÜCK GEMEINSCHAFTLICH	SEIFENHENSENDORF, FLURSTÜCKE: 1171/24, Teile von 1171/12, 1171/25, 1171/22, 1171/27
DATUM	21.02.2023 Planstadt
	PLANNUMMER
BAUHEHR	
ARCHITEKT	APF 1

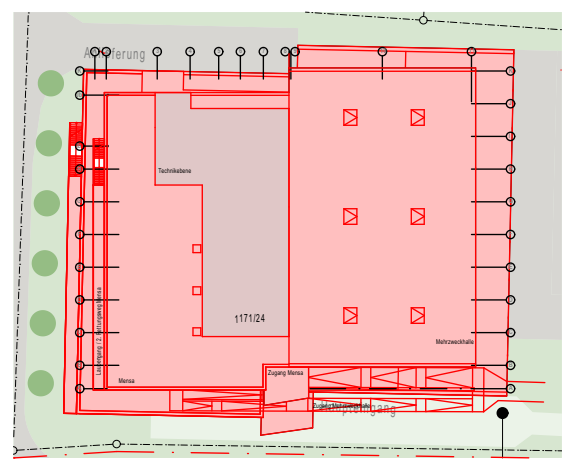

Legende:
Konturplan: Konturplan von Objekten, Zonen, Flächen und Linien
Drauf: Drauf
Drauf: Drauf
Drauf: Drauf

ACHTUNG!
Vor der Rückverfüllung Kartenausschnitt durchführen


Samtliche Maße sind vom Unternehmen eigenverantwortlich aus den zu Grunde liegenden Unterlagen zu entnehmen. Die Angaben sind ohne Gewähr. Das Unternehmen übernimmt keine Haftung für Schäden, die aus der Verwendung der Unterlagen resultieren. Das Unternehmen ist verpflichtet, die Angaben auf der Grundlage der Unterlagen zu überprüfen und zu bestätigen.

Index	Datum	Änderungen
1		
2		
3		
4		
5		
6		
7		
8		
9		
10		
11		

NEUBAU DES GUT-DRAUF-KOMPLEXES VIEBIGSTRASSE 1, SEIFENHENDERSDORF

ERRICHTUNG EINER MEHRZWECKHALLE MIT SANTITÄRTRAKT & BÜROFLÄCHEN, SOWIE SPEISESÄLEN MIT EINER GROSZÜGIGEN ERRICHTUNG EINER RAMPENANLAGE ALS ZUWEGUNG UND PKW-STEHPLÄTZEN.

BAUHERR	QUERENLAND SEIFENHENDERSDORF E.V.
ARCHITEKT	WEISE PLANUNGSGESellschaft MBH UNTERNEHMEN T. UND G. GÖRTZ
PHASE	AUSFÜHRUNGSPLANUNG
PLANEZEICHNUNG	Draufsicht
	MAßSTAB 1:100 (BLATTFORMAT A4 x 100)
GRUNDSTÜCK	SEIFENHENDERSDORF, FLURSTÜCKE: 1171/04, Teile von 1171/02, 1171/03, 1171/02, 1171/02
DATUM	21.02.2024 Planentwurf
BAUHERR	
ARCHITEKT	
INDEX A	APP_14

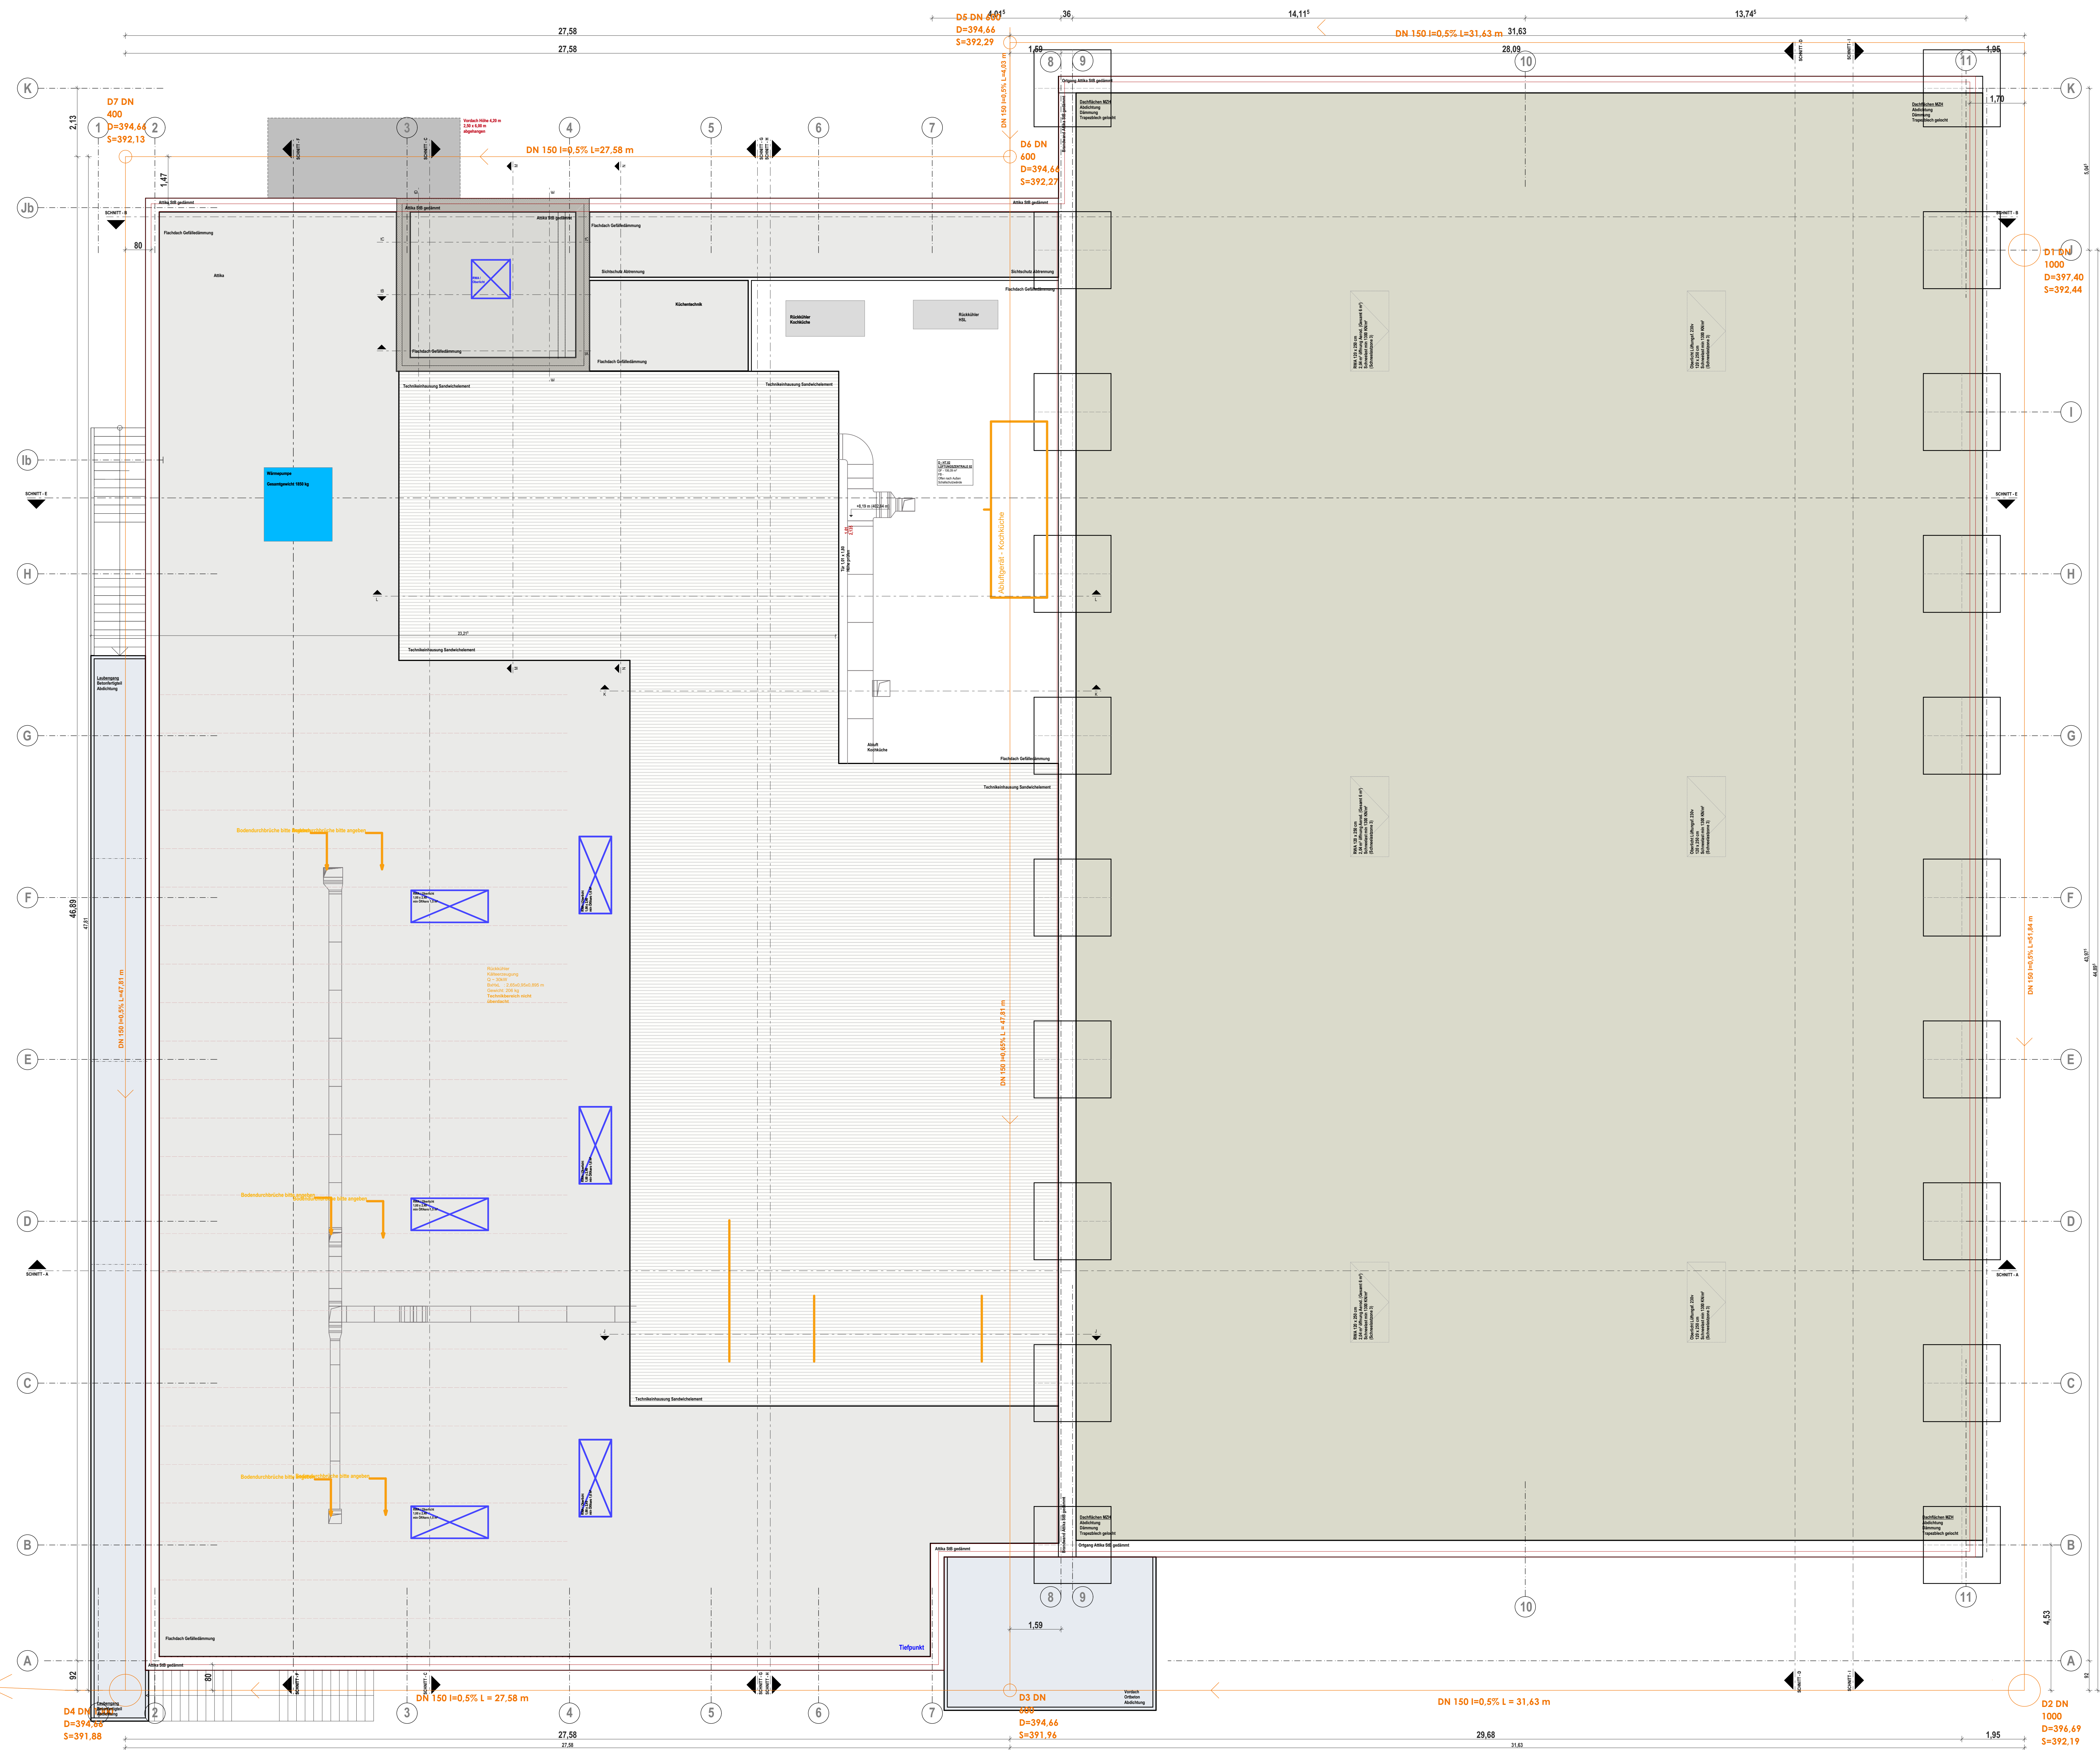

S2 SW Risch
D=393,18
S=392,20
geschlossener Schacht
Absprache IB Risch

