



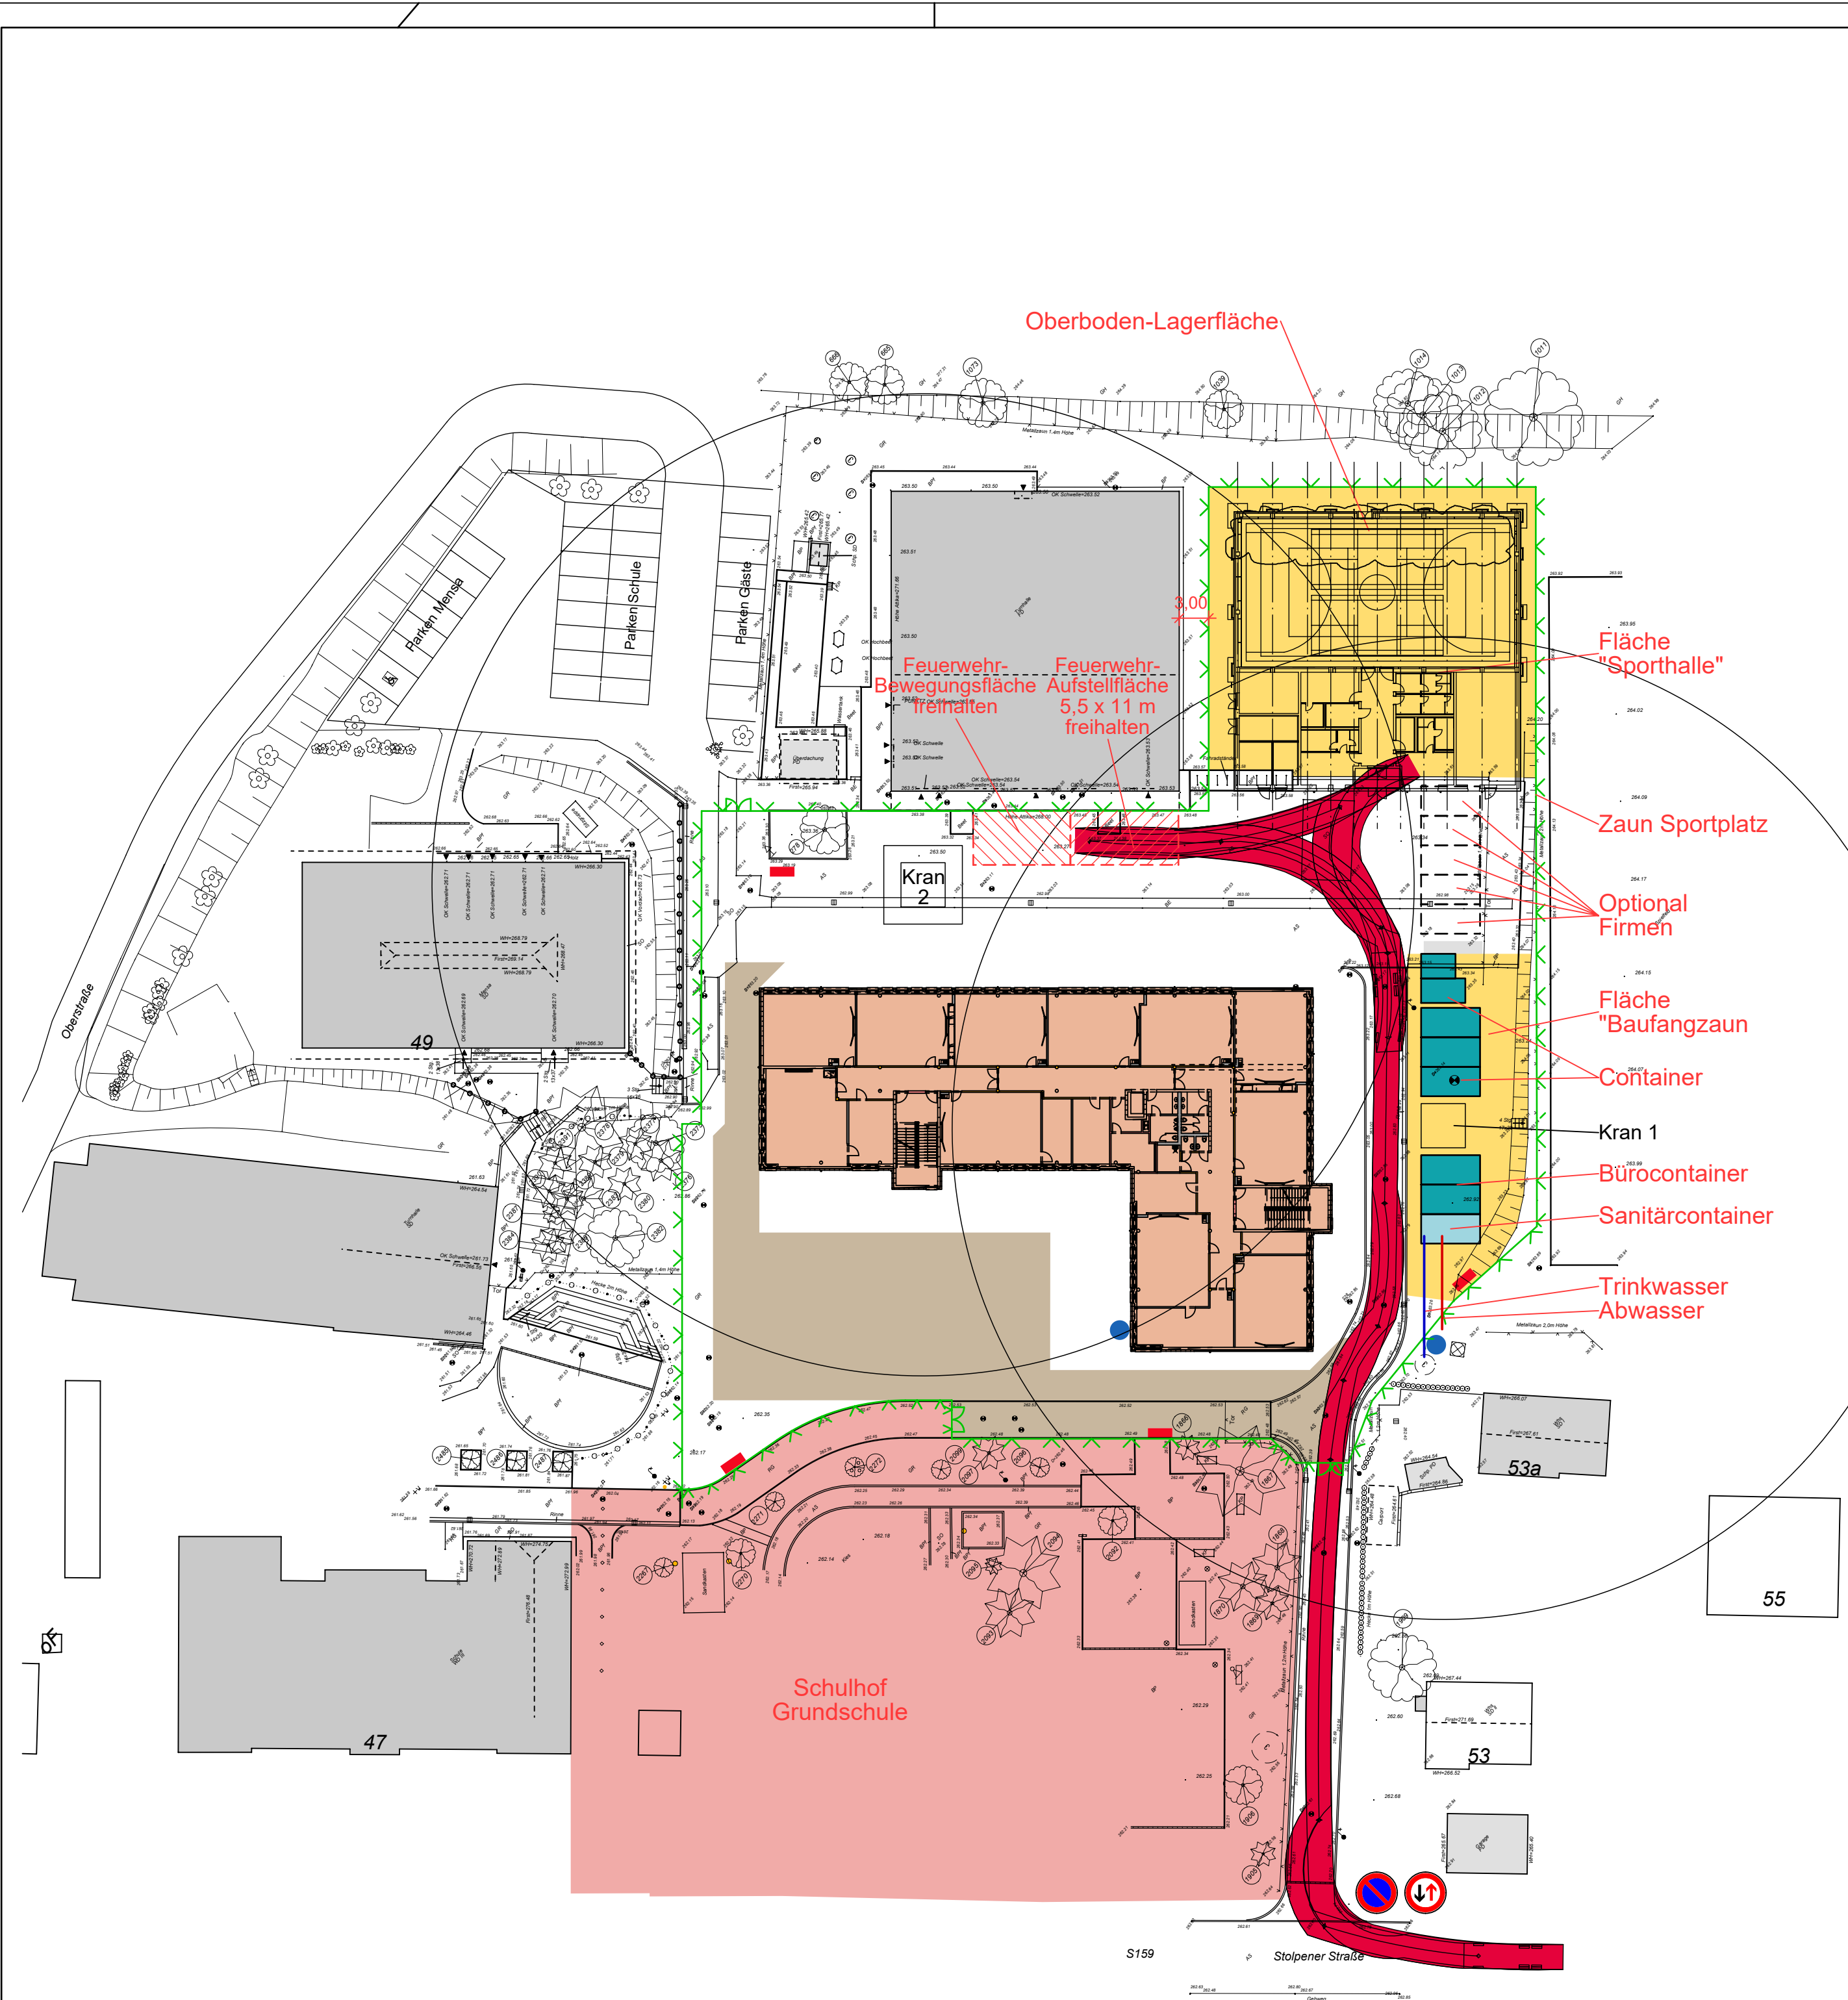

Legende:

- befestigter Lagerplatz
- Bürocontainer
- Sanitärcontainer
- Baustraße
- Baustraße/
Feuerwehzufahrt
freihalten !
- Baustrom
- Bauwasser-/abwasser
- Bauzaun
- Bautor
- großer LKW 3-achs

0 m 25 m 50 m

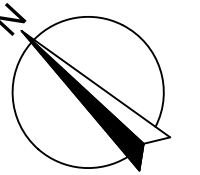

AE03	Anpassung an Baufortschritt	05.06.2024	Krüger
AE02	Ergänzung Belange Feuerwehr	29.11.2023	Krüger
AE01	Feuerwehrbewegungsfläche ergänzt, Bauzaun verschoben, Baugrube	14.11.2023	Krüger
Index	Änderung/Ergänzung	Datum	Name

LAGE-HÖHENSYSTEM

NHN im DHHN2016: $\pm 0,00 = 263,40$ m

LIEGENSCHAFT/OBJEKT
Oberschule Arnsdorf - Schulgebäude

Stolpener Straße 51
01477 Arnsdorf

MAßNAHME
Ersatzneubau Oberschule Arnsdorf

PLANINHALT

Baustelleneinrichtungsplan

STAND DER PLANUNG
Ausführungsplanung

PLANVERFASSER HOCHBAU
Bauplanung Bautzen GmbH

Kirchplatz 4
02625 Bautzen
BAUHERR

LIEGENSCHAFTSNUMMER
L1068

OBJEKTNUMMER
G01-1

MAßNAHMENUMMER
I23-129
KOSTENGRUPPE
300

TEILPLAN

FORMAT
590 x 440
MAßSTAB
1:500
INDEX
AE03

BEARBEITET/GEZEICHNET
Sieg/Seifert
UNTERSCHRIFT

PLANDATUM
20.09.2023
ZUR BAUAUSFÜHRUNG FREIGEgeben
GEPRÜFT NACH DOKUMENTATIONSRICHTLINIE LANDRATSAMT BAUTZEN

Landratsamt Bautzen
Gebäude- und Liegenschaftsamt

Bahnhofstraße 9
02625 Bautzen
Tel.: 03591 5251-23001
Fax: 03591 5250-23001


DATUM
NAME/UNTERSCHRIFT
BEARBEITER HOCHBAU/LIEGENSCHAFTEN

DATUM
NAME/UNTERSCHRIFT
BEARBEITER CAD

NAME DES LAYOUTS: M500
DATE/NAME: I23-129.L1068.G01-1.A.H300.Baustelleneinrichtungsplan.AE03

H/B = 440 / 590 (0.26m²)


Allplan 2022

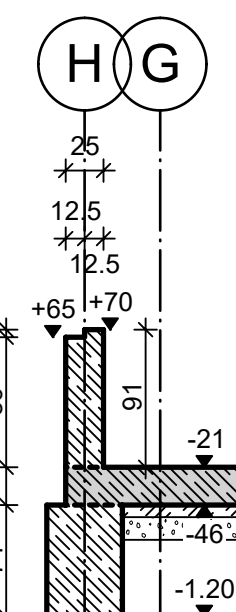



Legende:		Legende Brandschutz:	
	Stahlbeton (Ortho/Halbfertigteile/ Vollfertigteile)		Wand feuerhemmend (F30)
	WU-Stahlbeton		Wand feuerbeständig (F90)
	Wärmedämmung	T30/RS	feuerhemmende Rauchschtütze
	Trockenbau	T30	feuerhemmende Feuerschutztür
BRH	Brüstungsbau von Balken auf Stahlstütze	RS	Rauchschtütze
		des	Tür dicht- und selbstschließend


AD03	TB Wandelkreise Acher-B-C5-7 und J-10-11	27.09.2024	Gag
AD03	Raum 01-020 FS Diskette als verschoben, Raum 03 Versand, Raum 011-021 Auslag. ergänzt, Raum 017 Acheren ergänzt, Raum 027 Einlad. ergänzt, Raum 204 TB Versammlung ergänzt, Raum 020-005 Geometrie	11.03.2024	Gag
AD01	Wanderkreise Acher-B-01-13, B-01-13, H. Wälder Teppichraum 1, Erläuterungsdreh Rathaus Acher H-0-3, Detail erg.	13.02.2024	Gag
Index	Änderung/Ergänzung	Datum	Name

[illegible]

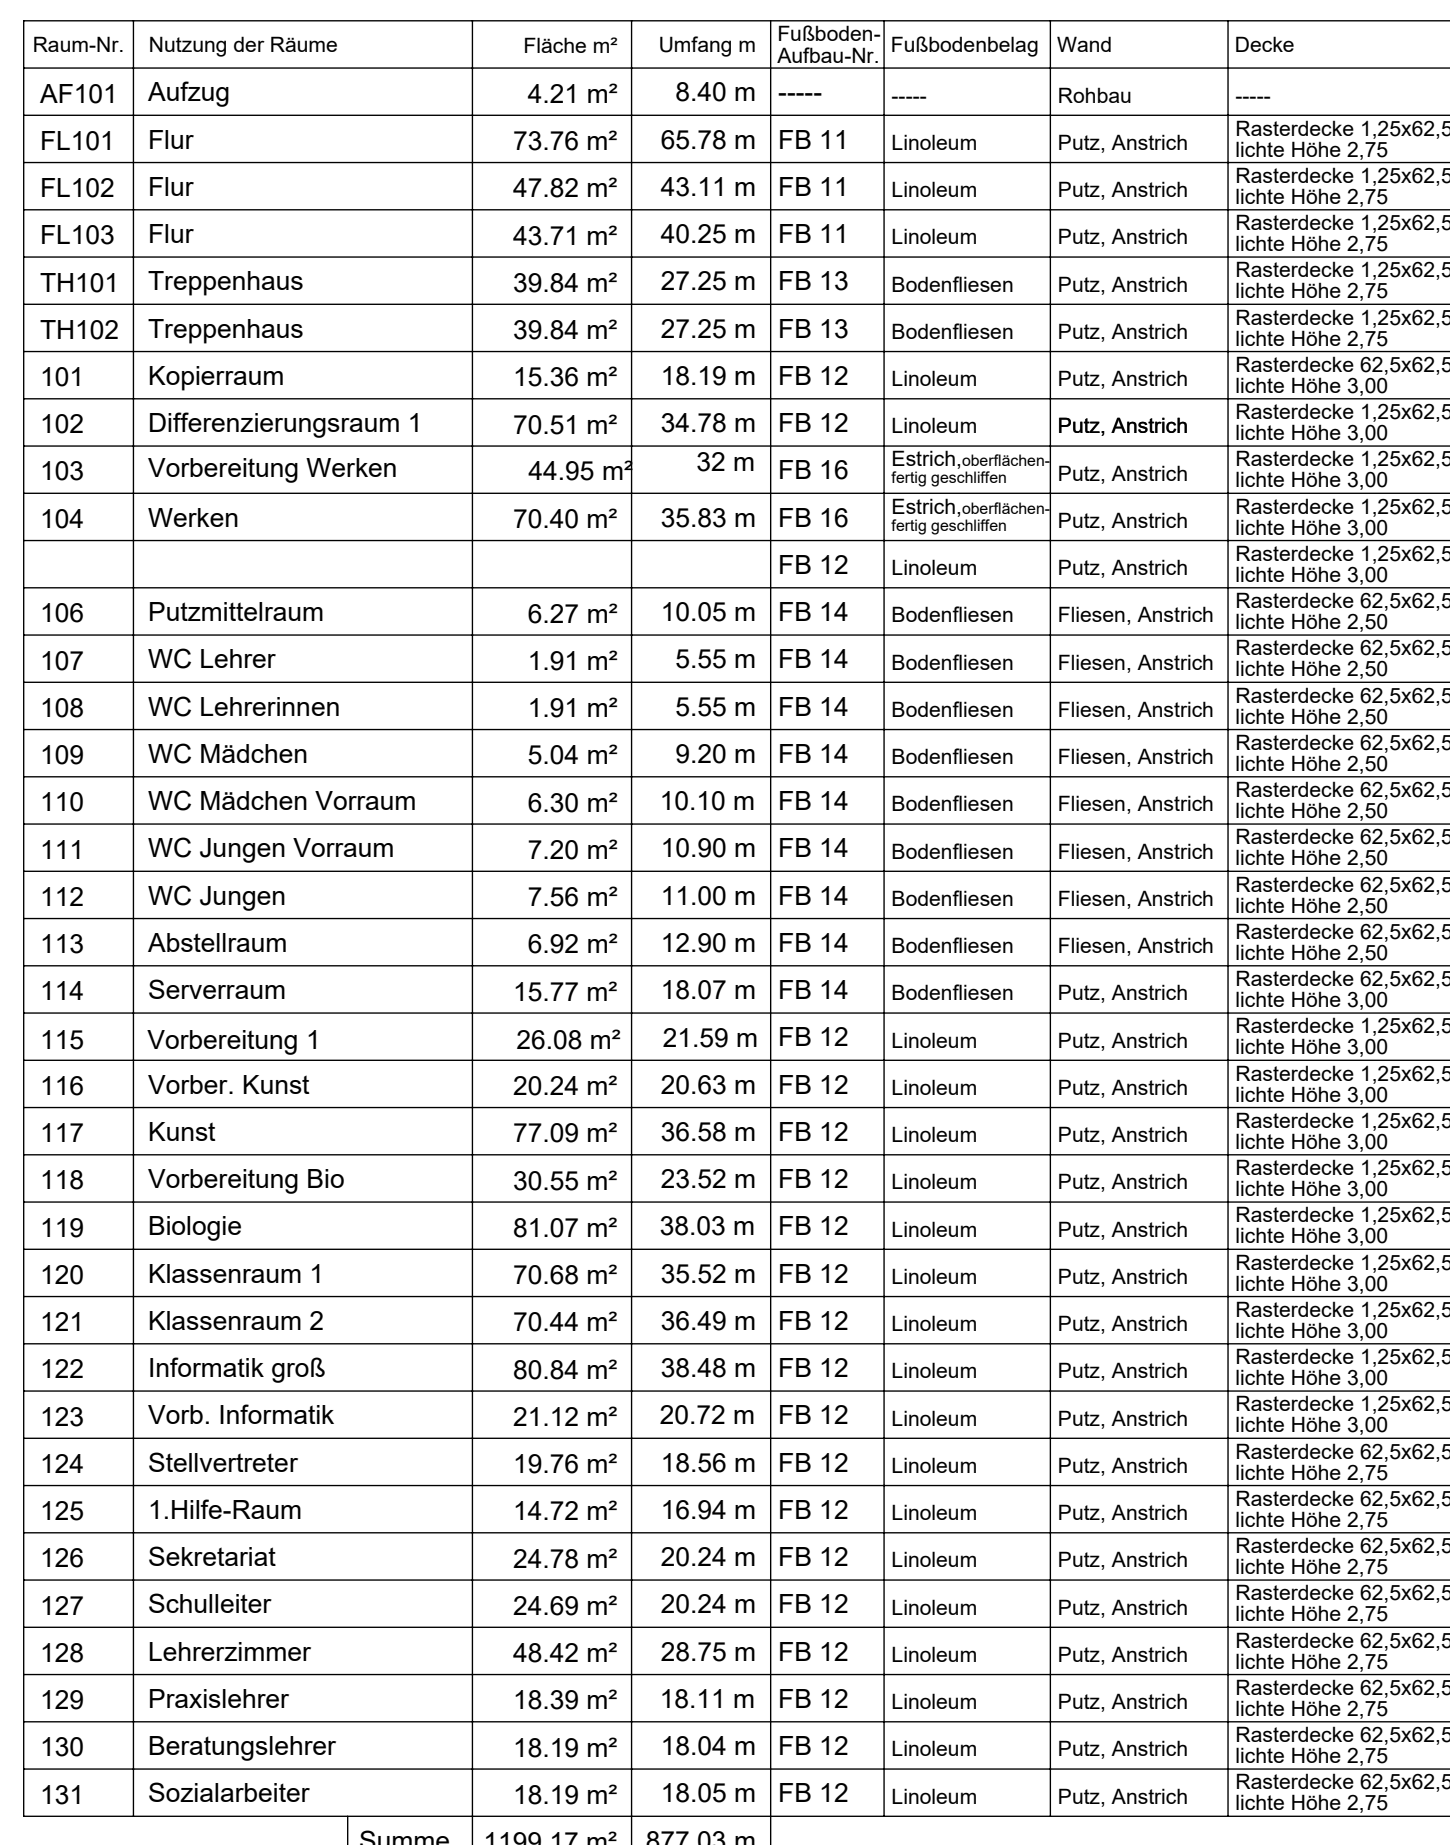



Legende Brandschutz

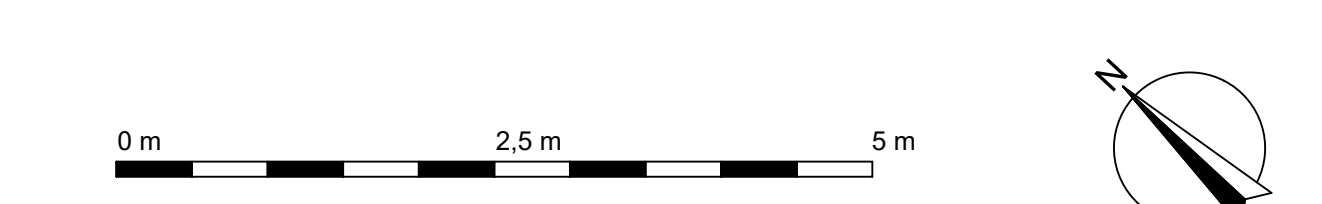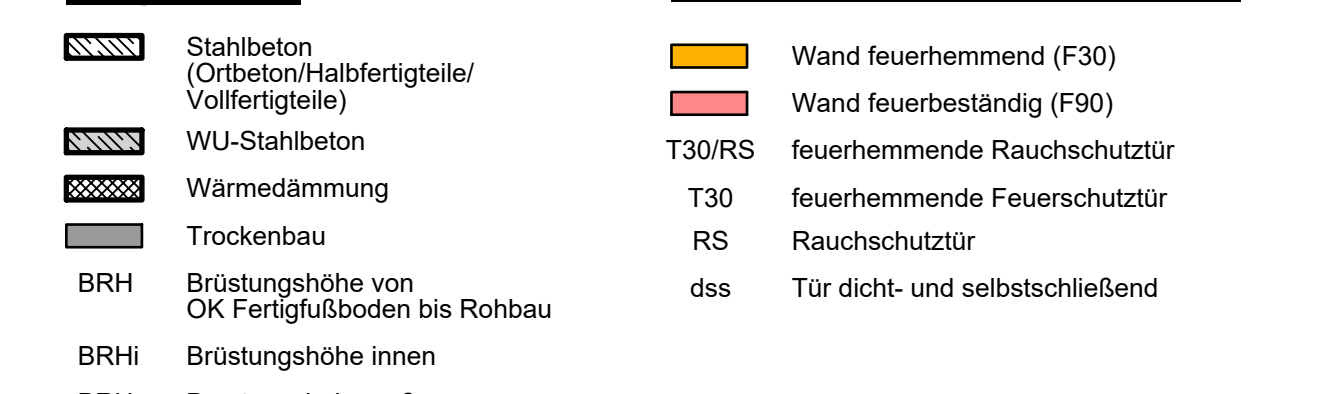[illegible][illegible]

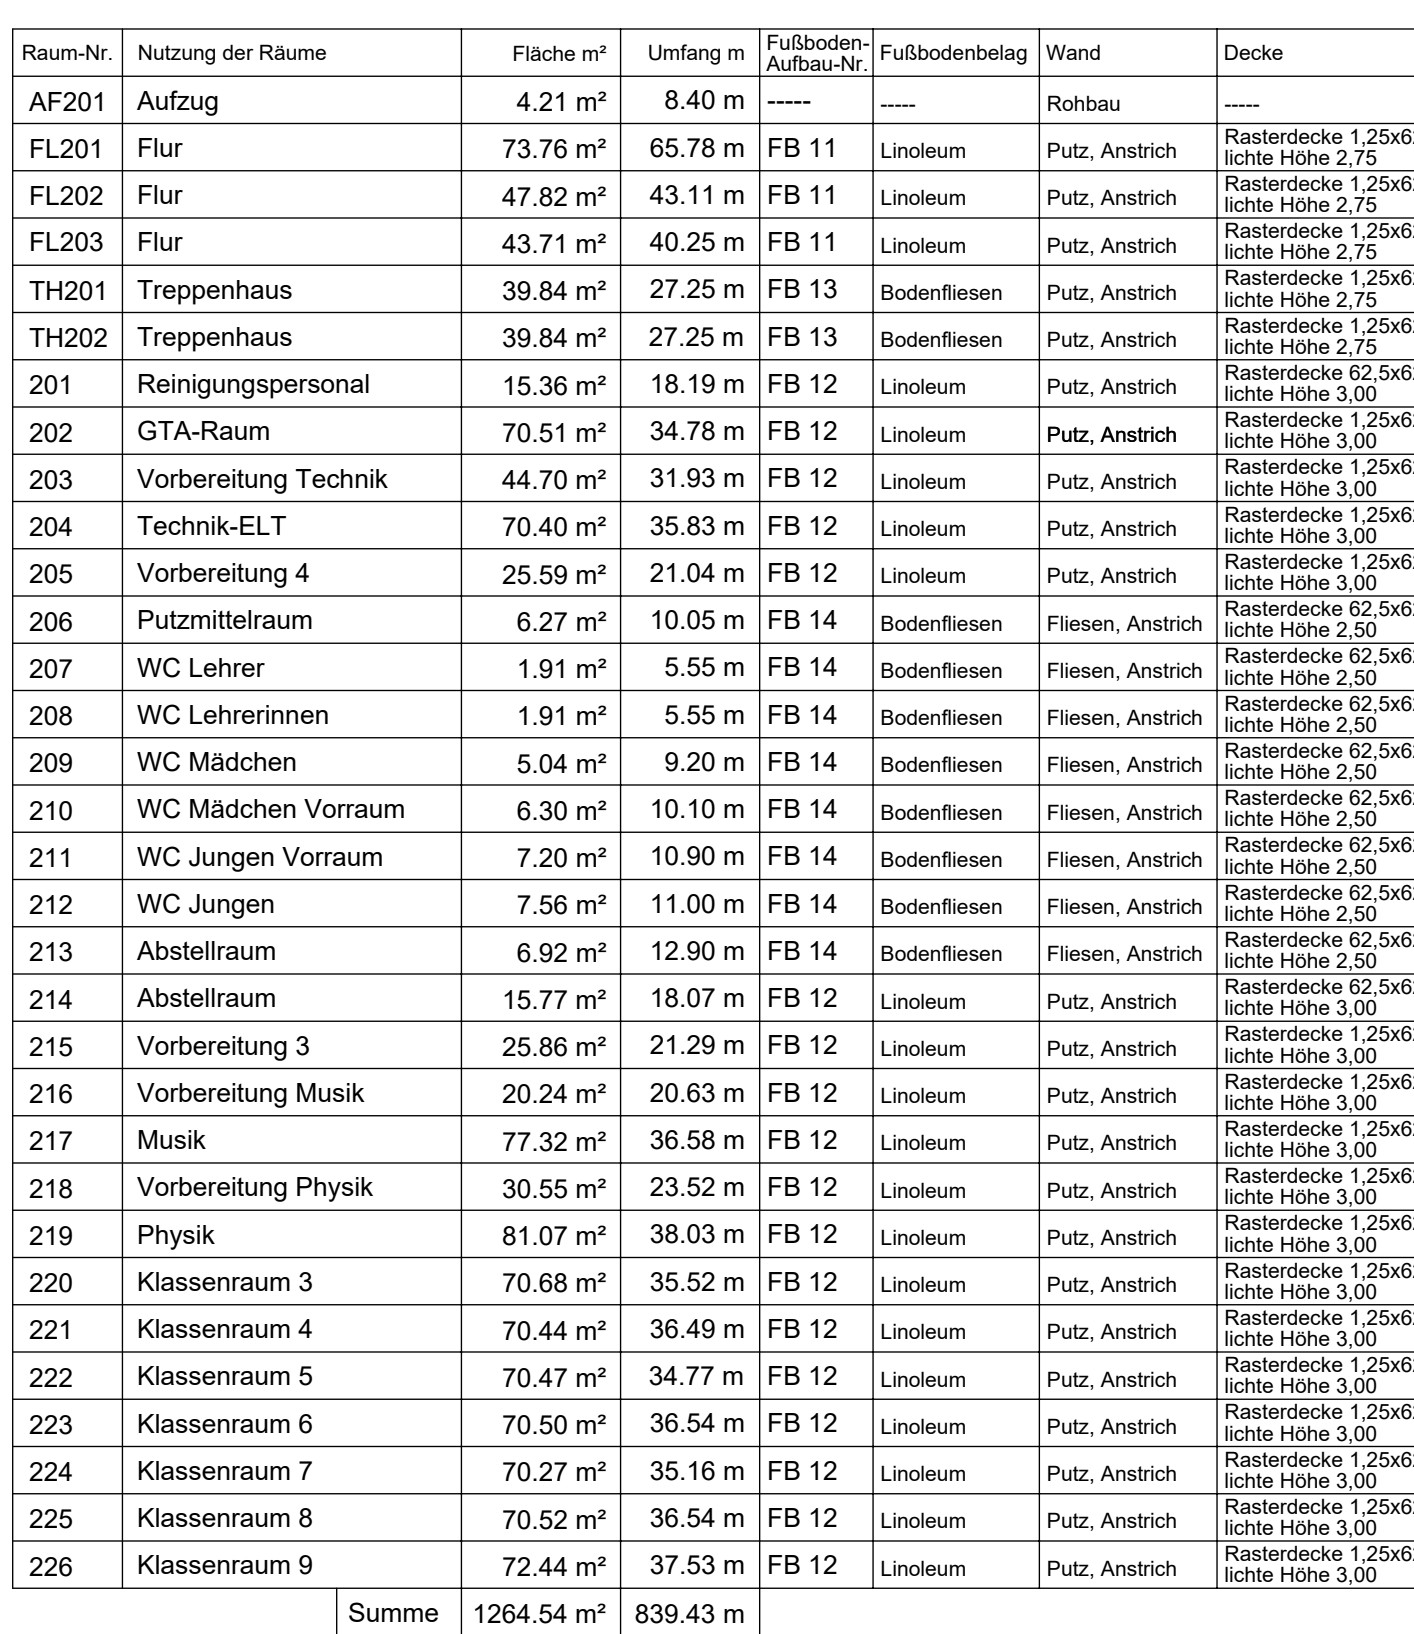





<u>Legende:</u>		<u>Legende Brandschutz:</u>	
	Stahlbeton (Ortbeton/Vorfertigteile/ Vorfertigteile)		Wand feuerhemmend (F30)
	WU-Stahlbeton		Wand feuerbeständig (F90)
	Wärmedämmung	T30/RS	feuerhemmende Rauchschutztür
	Trockenbau	T30	feuerhemmende Feuerschutztür
		RS	Rauchschutztür
		dss	Tür dicht- und selbstschließend

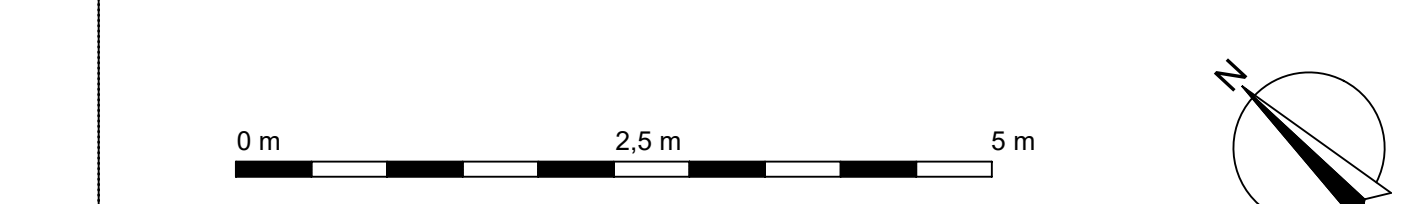[illegible][illegible]

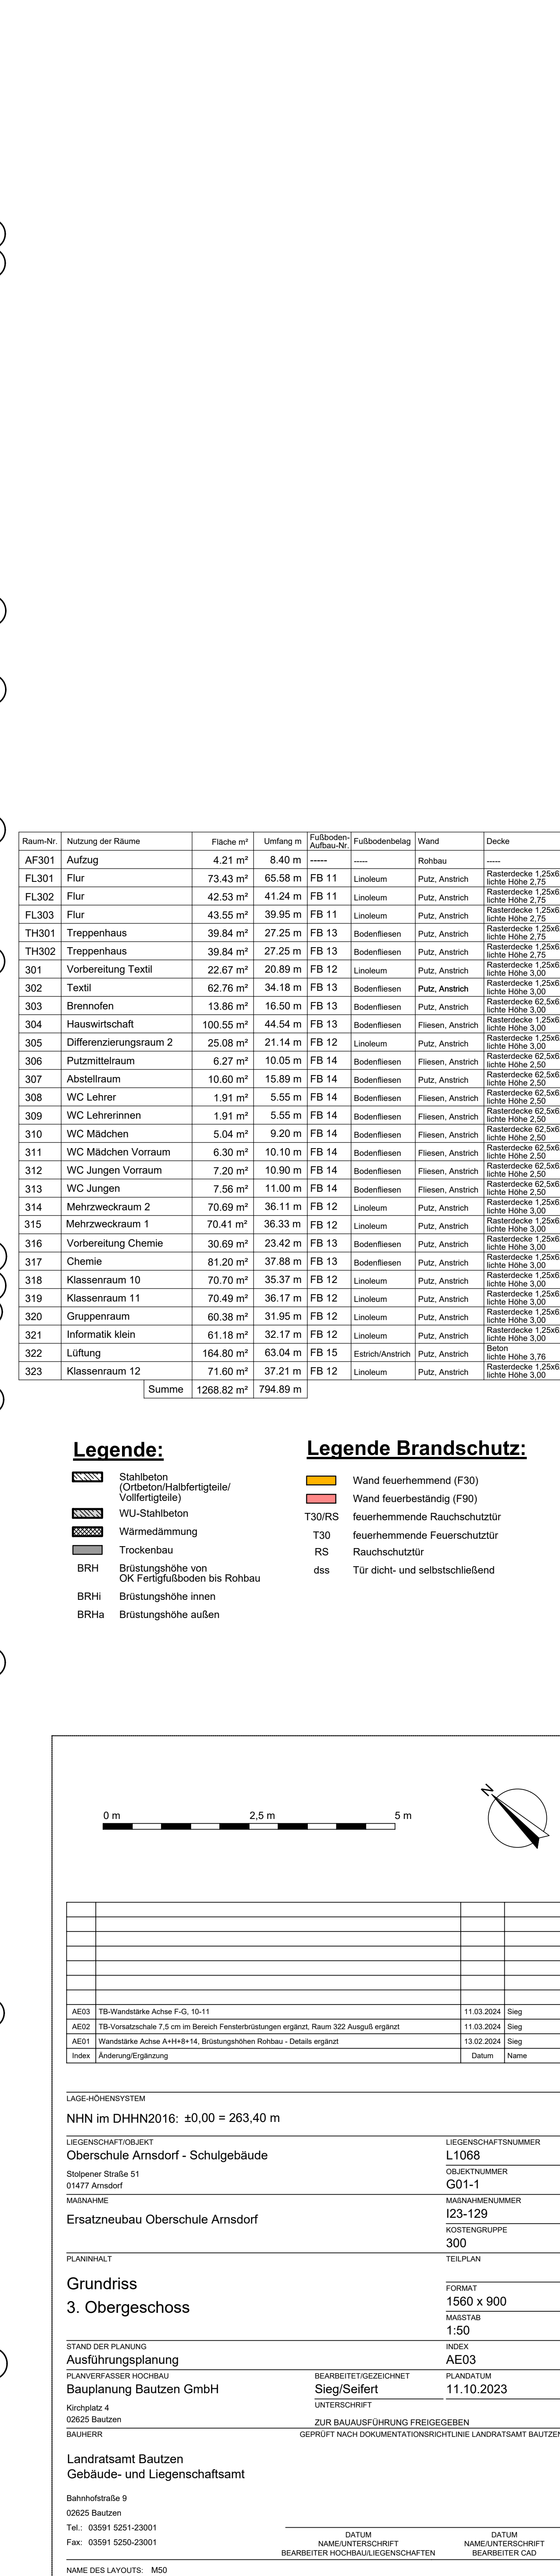


<u>Legende:</u>		<u>Legende Brandschutz:</u>	
	Stahlbeton (Ortstein) haltertragende / Vollertragende		Wand feuerhemmend (F30)
	WU-Stahlbeton		Wand feuerbeständig (F90)
	Wärmedämmung	T30/R5	feuerhemmende Feuerschutztüre
	Trockenbau	T30	feuerhemmende Feuerschutztüre
BRH	Brüstungshöhe von OK Fertigfußboden bis Rohbau	R5	Rauchschütztür
BRH _i	Brüstungshöhe innen	dss	Tür dicht- und selbstschließend
BRH _a	Brüstungshöhe außen		

LEBENS-UND STAMMBAUM		LEBENS-UND STAMMBAUM	
NHN im DHHN22016: ±0.00 ± 263.40 m		NHN im DHHN22016: ±0.00 ± 263.40 m	
LEBENS-UND STAMMBAUM		LEBENS-UND STAMMBAUM	
Oberste Abteilung - Schulgebäude		Oberste Abteilung - Schulgebäude	
Stadium Stufe 51		Stadium Stufe 51	
17477 Amador		17477 Amador	
Bauweise		Bauweise	
Erstzuteilbau Oberste Abteilung Amador		Erstzuteilbau Oberste Abteilung Amador	
PLANMÄSSIG		PLANMÄSSIG	
Grundriss		Grundriss	
3. Obergeschoss		3. Obergeschoss	
STAND DER PLANUNG		STAND DER PLANUNG	
Ausführungsplanung		Ausführungsplanung	
IN FORTSCHRITT		IN FORTSCHRITT	
Bauplanung Bauten GmbH		Bauplanung Bauten GmbH	
Kategorie 4		Kategorie 4	
00000000		00000000	
BAUWERK		BAUWERK	
Landratsamt Bautzen		Landratsamt Bautzen	
Gebäude- und Liegenschaftsamt		Gebäude- und Liegenschaftsamt	
Bauhinweise		Bauhinweise	
00000000		00000000	
NHN im DHHN22016: ±0.00 ± 263.40 m		NHN im DHHN22016: ±0.00 ± 263.40 m	
LEBENS-UND STAMMBAUM		LEBENS-UND STAMMBAUM	
Oberste Abteilung - Schulgebäude		Oberste Abteilung - Schulgebäude	
Stadium Stufe 51		Stadium Stufe 51	
17477 Amador		17477 Amador	
Bauweise		Bauweise	
Erstzuteilbau Oberste Abteilung Amador		Erstzuteilbau Oberste Abteilung Amador	
PLANMÄSSIG		PLANMÄSSIG	
Grundriss		Grundriss	
3. Obergeschoss		3. Obergeschoss	
STAND DER PLANUNG		STAND DER PLANUNG	
Ausführungsplanung		Ausführungsplanung	
IN FORTSCHRITT		IN FORTSCHRITT	
Bauplanung Bauten GmbH		Bauplanung Bauten GmbH	
Kategorie 4		Kategorie 4	
00000000		00000000	
BAUWERK		BAUWERK	
Landratsamt Bautzen		Landratsamt Bautzen	
Gebäude- und Liegenschaftsamt		Gebäude- und Liegenschaftsamt	
Bauhinweise		Bauhinweise	

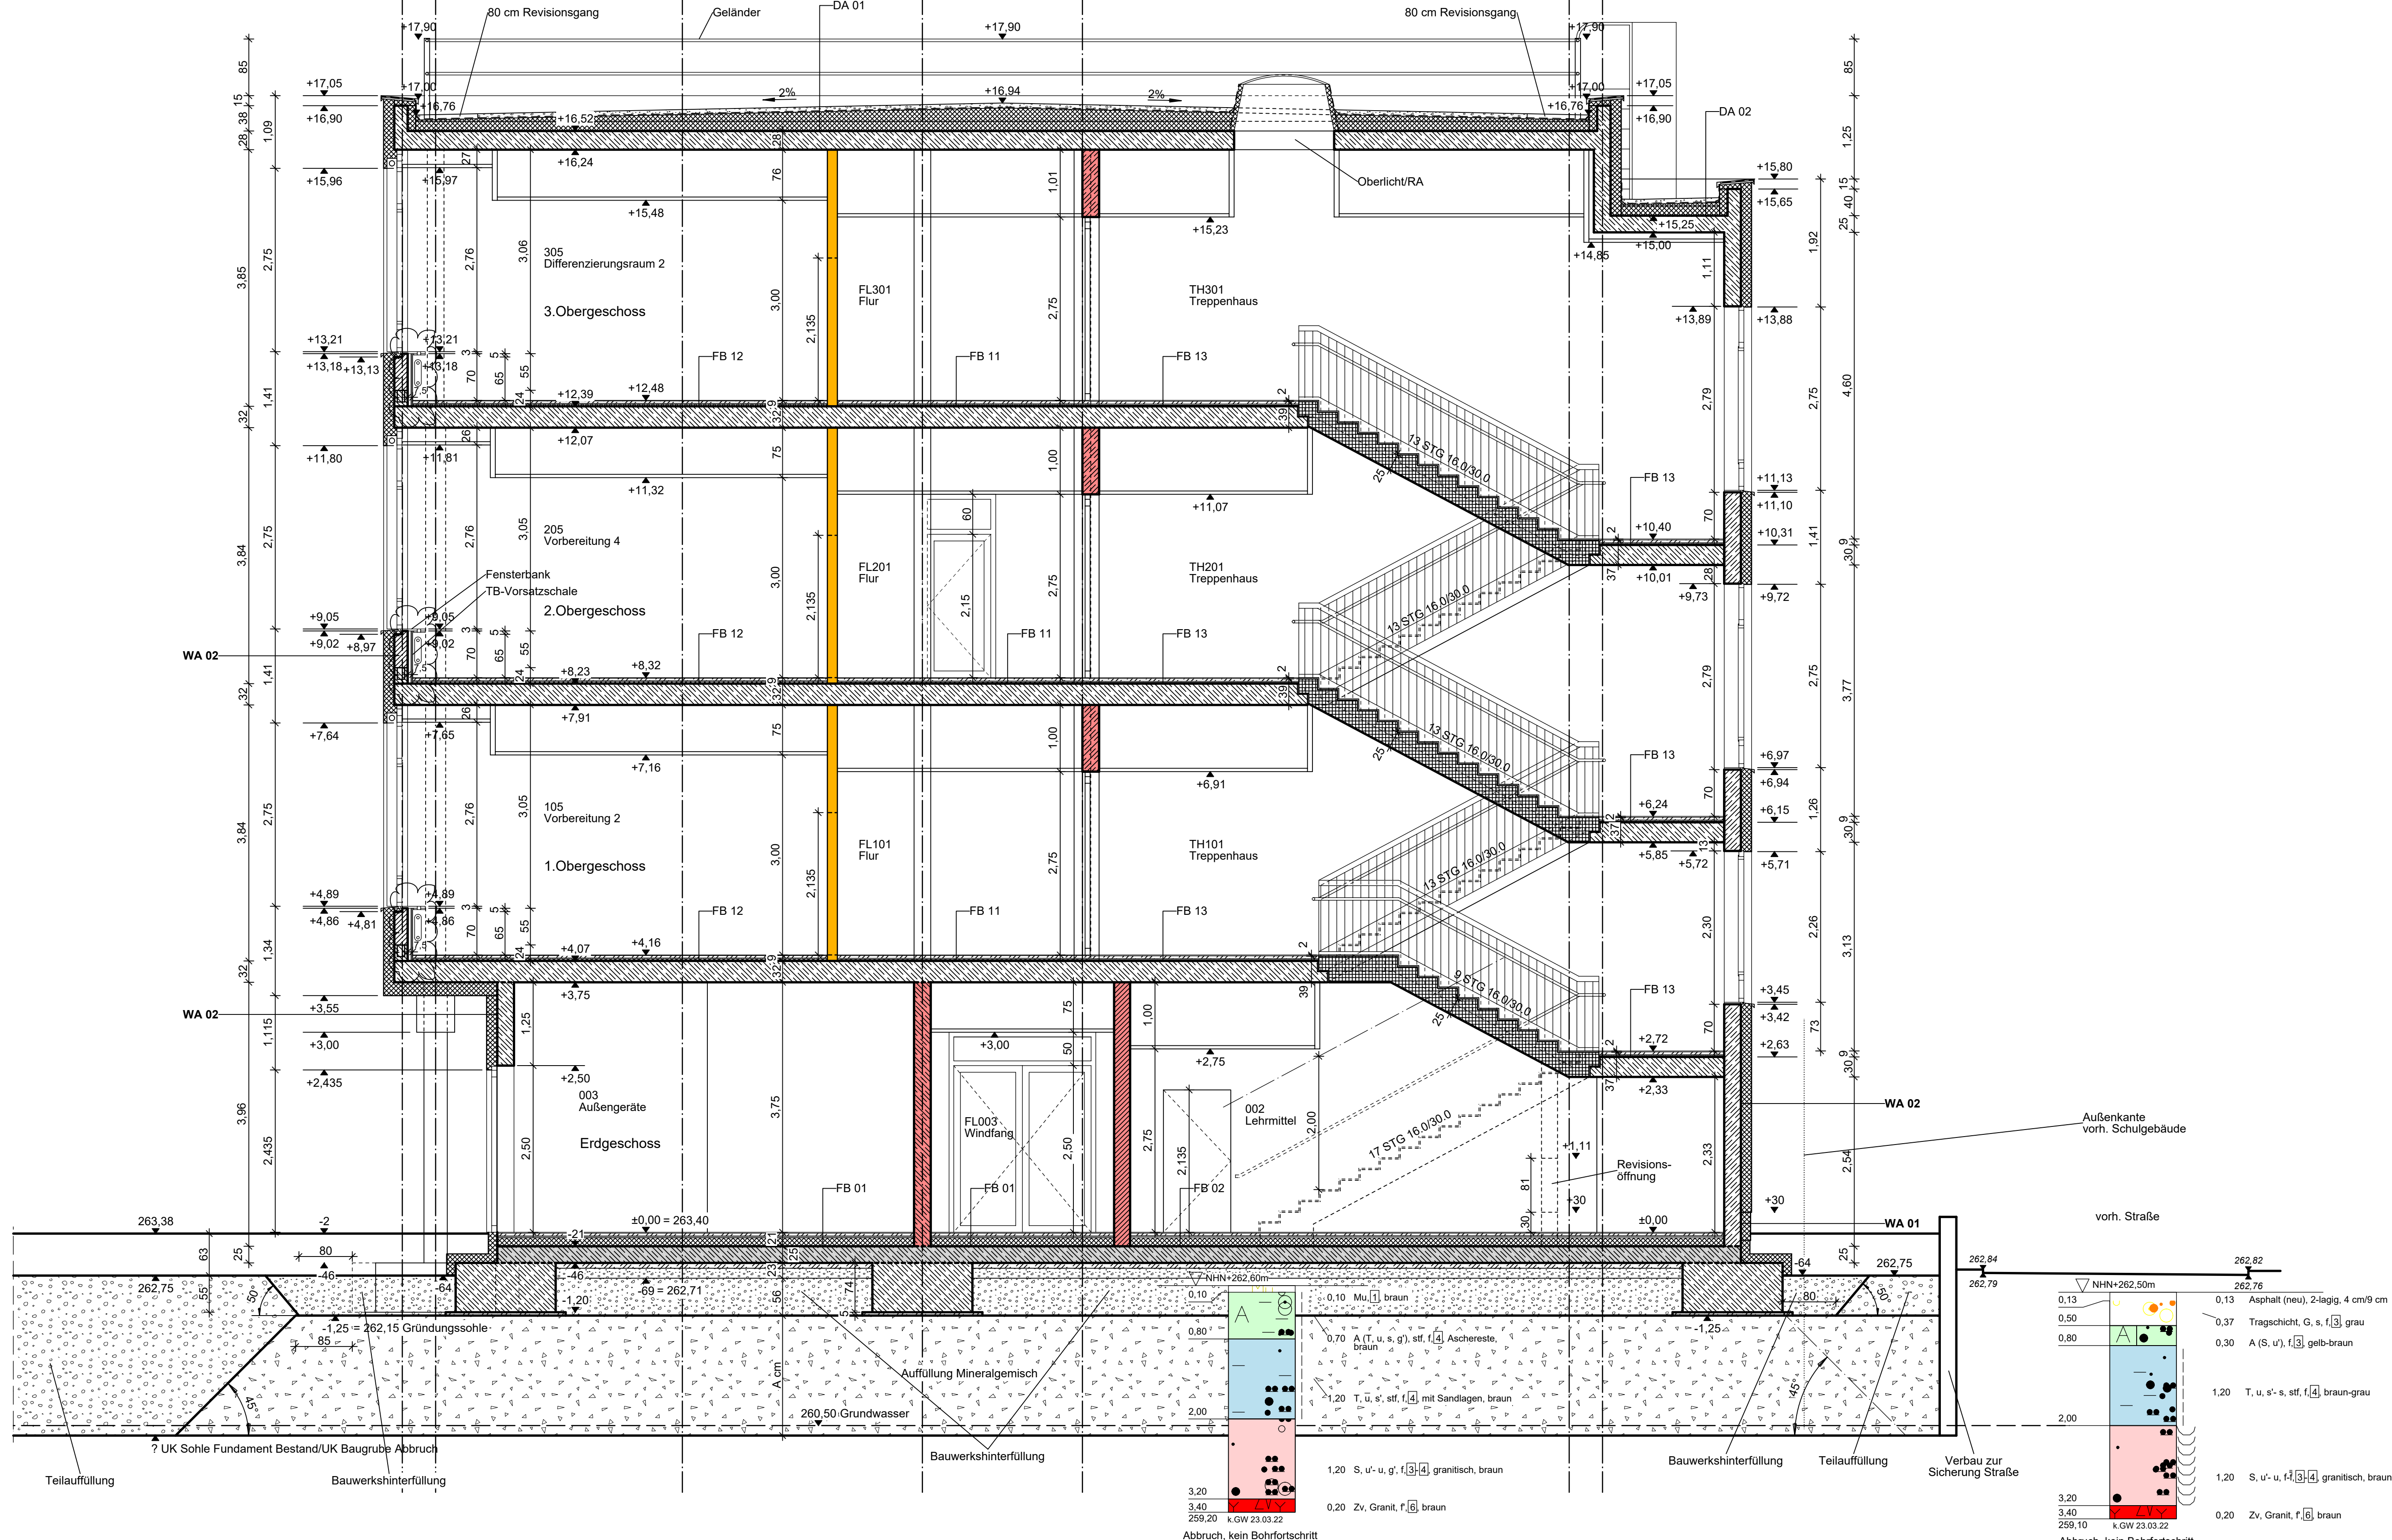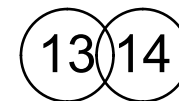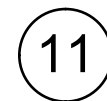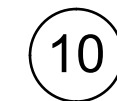



	Wand feuerhemmend (F30)
	Wand feuerbeständig (F90)
T30/RS	feuerhemmende Rauchschutztür
T30	feuerhemmende Feuerschutztür
RS	Rauchschutztür
dss	Tür dicht- und selbstschließend

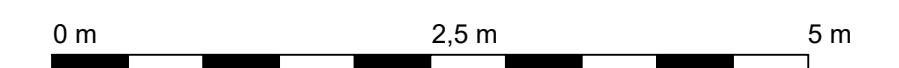

AE02	Achse 8 TB-Vorsatzschale 7,5 cm im Bereich Fensterbrüstungen ergänzt	11.03.2024	Sieg
AE01	Wandstärke und Brüstungshöhen Rohbau Achse 8, Wände Treppenhaus 1	13.02.2024	Sieg
Index	Änderung/Ergänzung	Datum	Name


ARBEITER HOCHBILD/LIEGENSCHAFTEN	BEARBEITER CAD

J H G E D B A

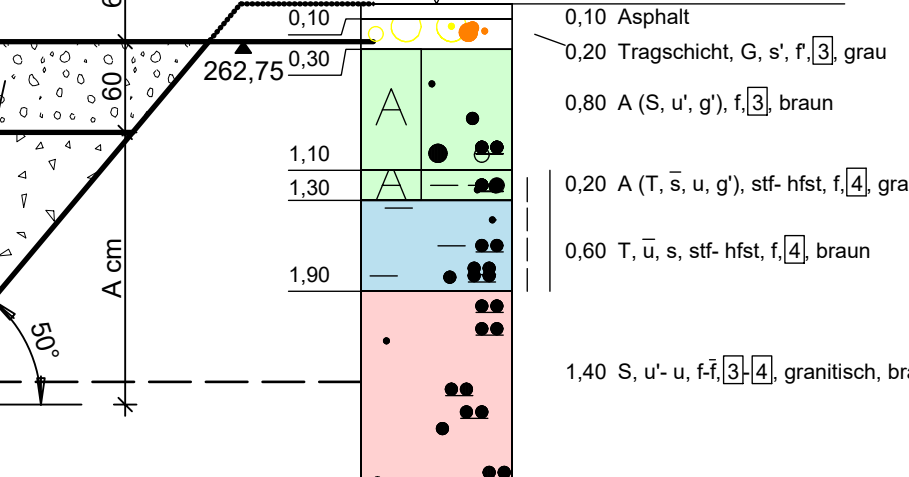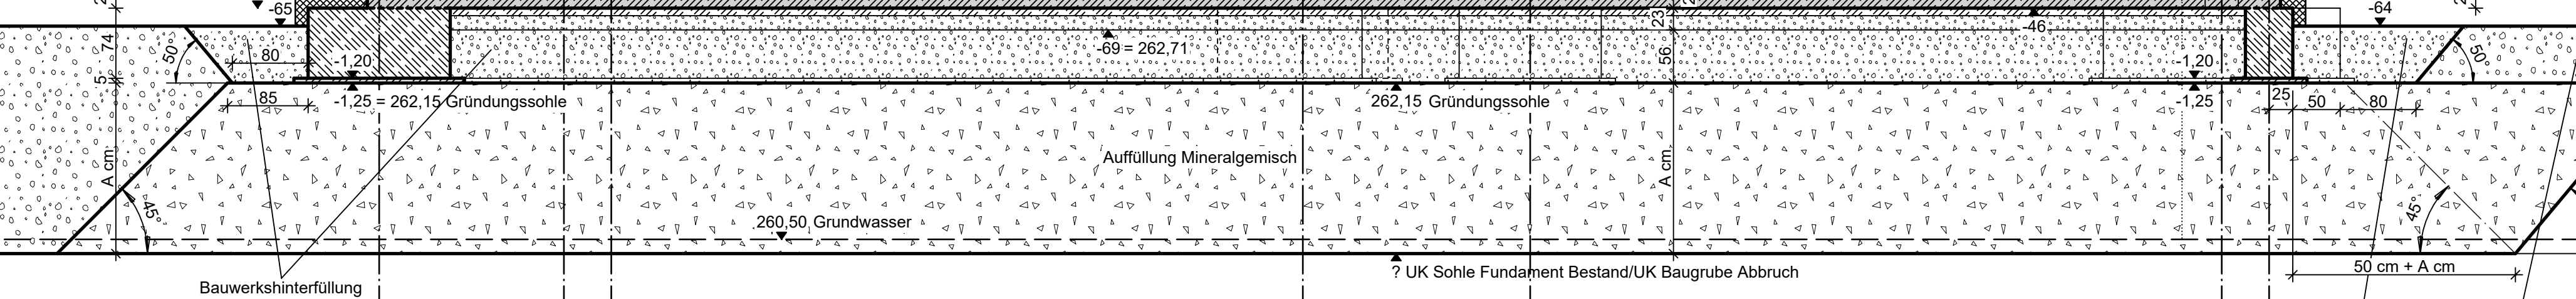

Allplan 2022

SNITT B - B

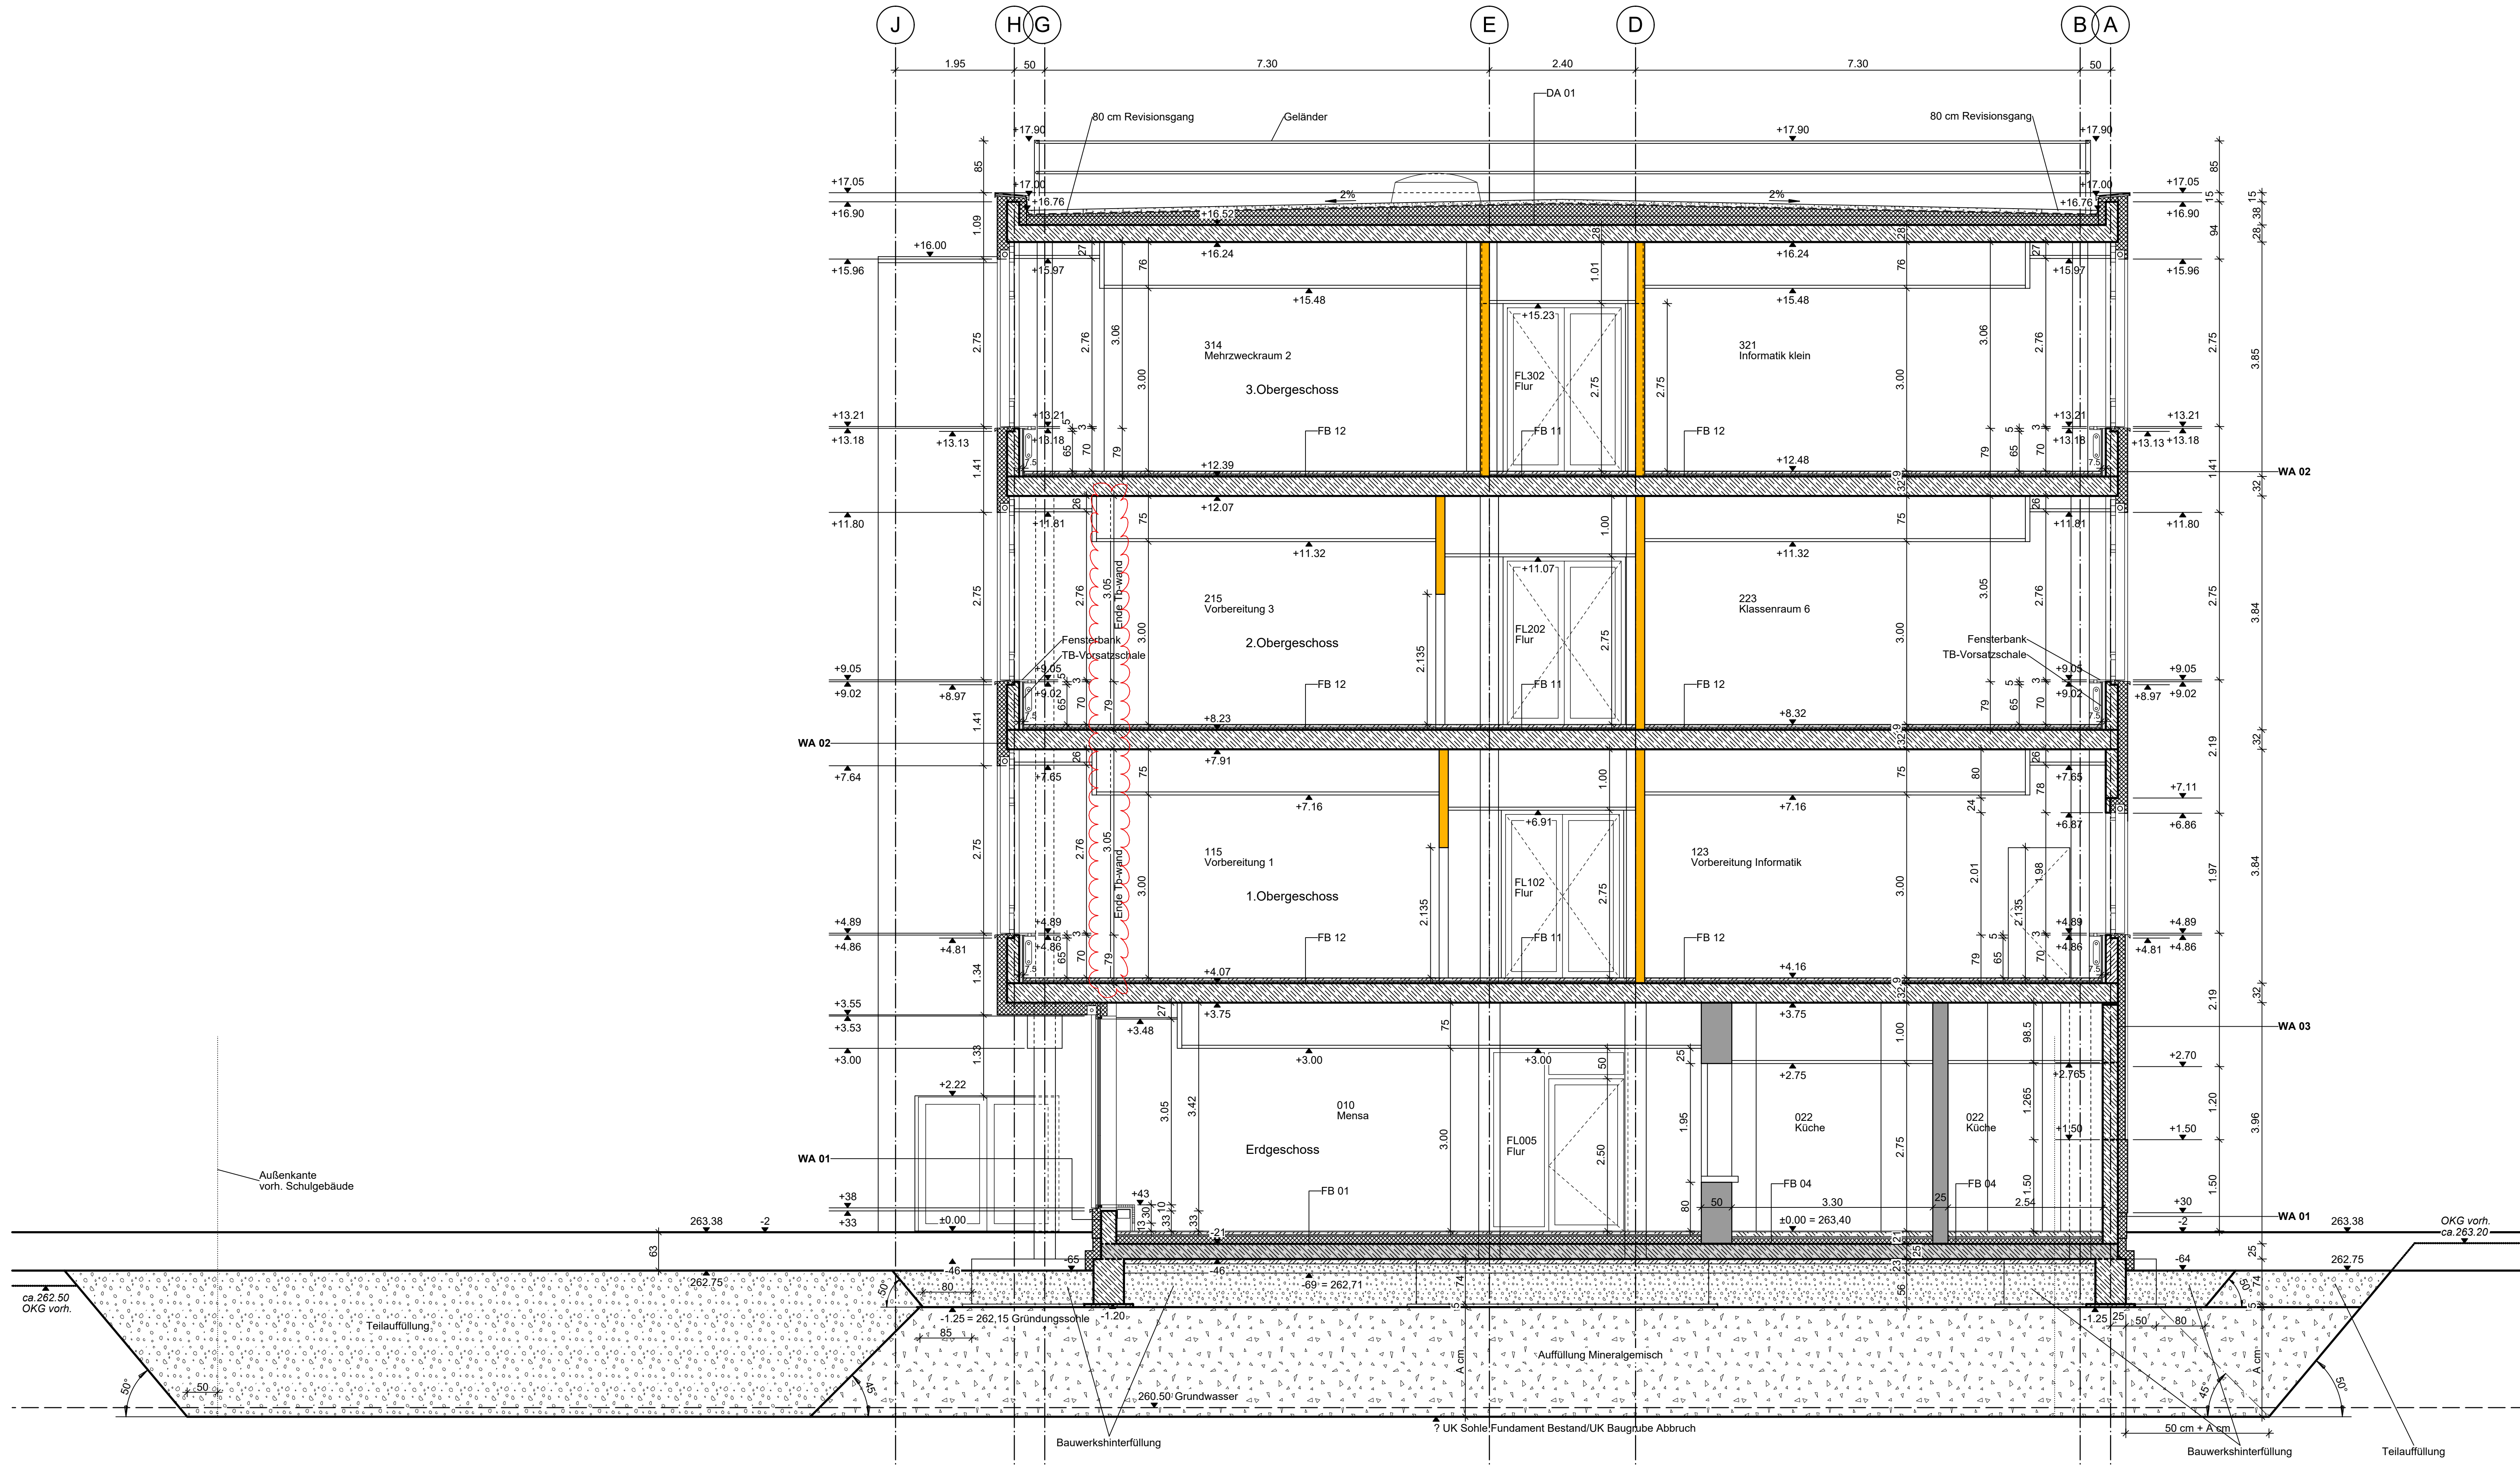

Hierzu gehört:
* Übersichtsplan Fußboden-/Wand-/Dachaufbauten

- Legende:**

 - Stahlbeton (Ortbeton/Halbfertigteile/Vollfertigteile)
 - WU-Stahlbeton
 - Wärmedämmung
 - Trockenbau
- Legende Brandschutz:**


 - Wand feuerhemmend (F30)
 - Wand feuerbeständig (F90)
 - feuerhemmende Rauchschutztür
 - feuerhemmende Feuerschutztür
 - Rauchschutztür
 - Tür dicht- und selbstschließend



AE04	Kürzung Trockenbauwand zwischen Raum 115 und 116 bzw. 215 und 216	02.12.2024 Sieg
AE03	Achse B-C, 5-7 TB-Wandstärke Küche auf d=25cm	27.09.2024 Sieg
AE02	Achse 8+H TB-Vorsatzschale 7.5 cm im Bereich Fensterbrüstungen ergänzt	11.03.2024 Sieg
AE01	Wandstärke Achse A und H, Brüstungshöhen Rohbau Achse A und H	13.02.2024 Sieg
Index	Änderung/Ergänzung	Datum Name

LAGE-HÖHENSYSTEM		
NHN im DHHN2016: ±0,00 = 263,40 m		
LIEGENSCHAFT/OBJEKT	LIEGENSCHAFTSNUMMER	
Oberschule Arnsdorf - Schulgebäude	L1068	
Stolpener Straße 51	OBJEKTNUMMER	
01477 Arnsdorf	G01-1	
MASNAHME	MASNAHMENUMMER	
Ersatzneubau Oberschule Arnsdorf	I23-129	
	KOSTENGRUPPE	
	300	
PLANINHALT	TEILPLAN	
Schnitt B - B		
	FORMAT	
	1050 x 530	
	MAßSTAB	
	1:50	
STAND DER PLANUNG	INDEX	
Ausführungsplanung	AE04	
PLANVERFASSER HOCHBAU	BEARBEITET/GEZEICHNET	PLANDATUM
Bauplanung Bautzen GmbH	Sieg/Seifert	02.12.2024
Kirchplatz 4	UNTERSCHRIFT	
02625 Bautzen		
BAUHERR	ZUR BAUAUSFÜHRUNG FREIGEgeben	
	GEPRÜFT NACH DOKUMENTATIONSRICHTLINIE LANDRATSAMT BAUTZEN	
Landratsamt Bautzen		
Gebäude- und Liegenschaftsamt		
Bahnhofstraße 9		
02625 Bautzen		
Tel.: 03591 5251-23001		
Fax: 03591 5250-23001		
	DATUM	DATUM
	NAME/UNTERSCHRIFT	NAME/UNTERSCHRIFT
	BEARBEITER HOCHBAU/LIEGENSCHAFTEN	BEARBEITER CAD
NAME DES LAYOUTS: M50		
DATEINAME: I23-129.L1068.G01-1.A.H300.SNB.AE03		
H/B = 530 / 1050 (0.56m²)		

SNITT C - C

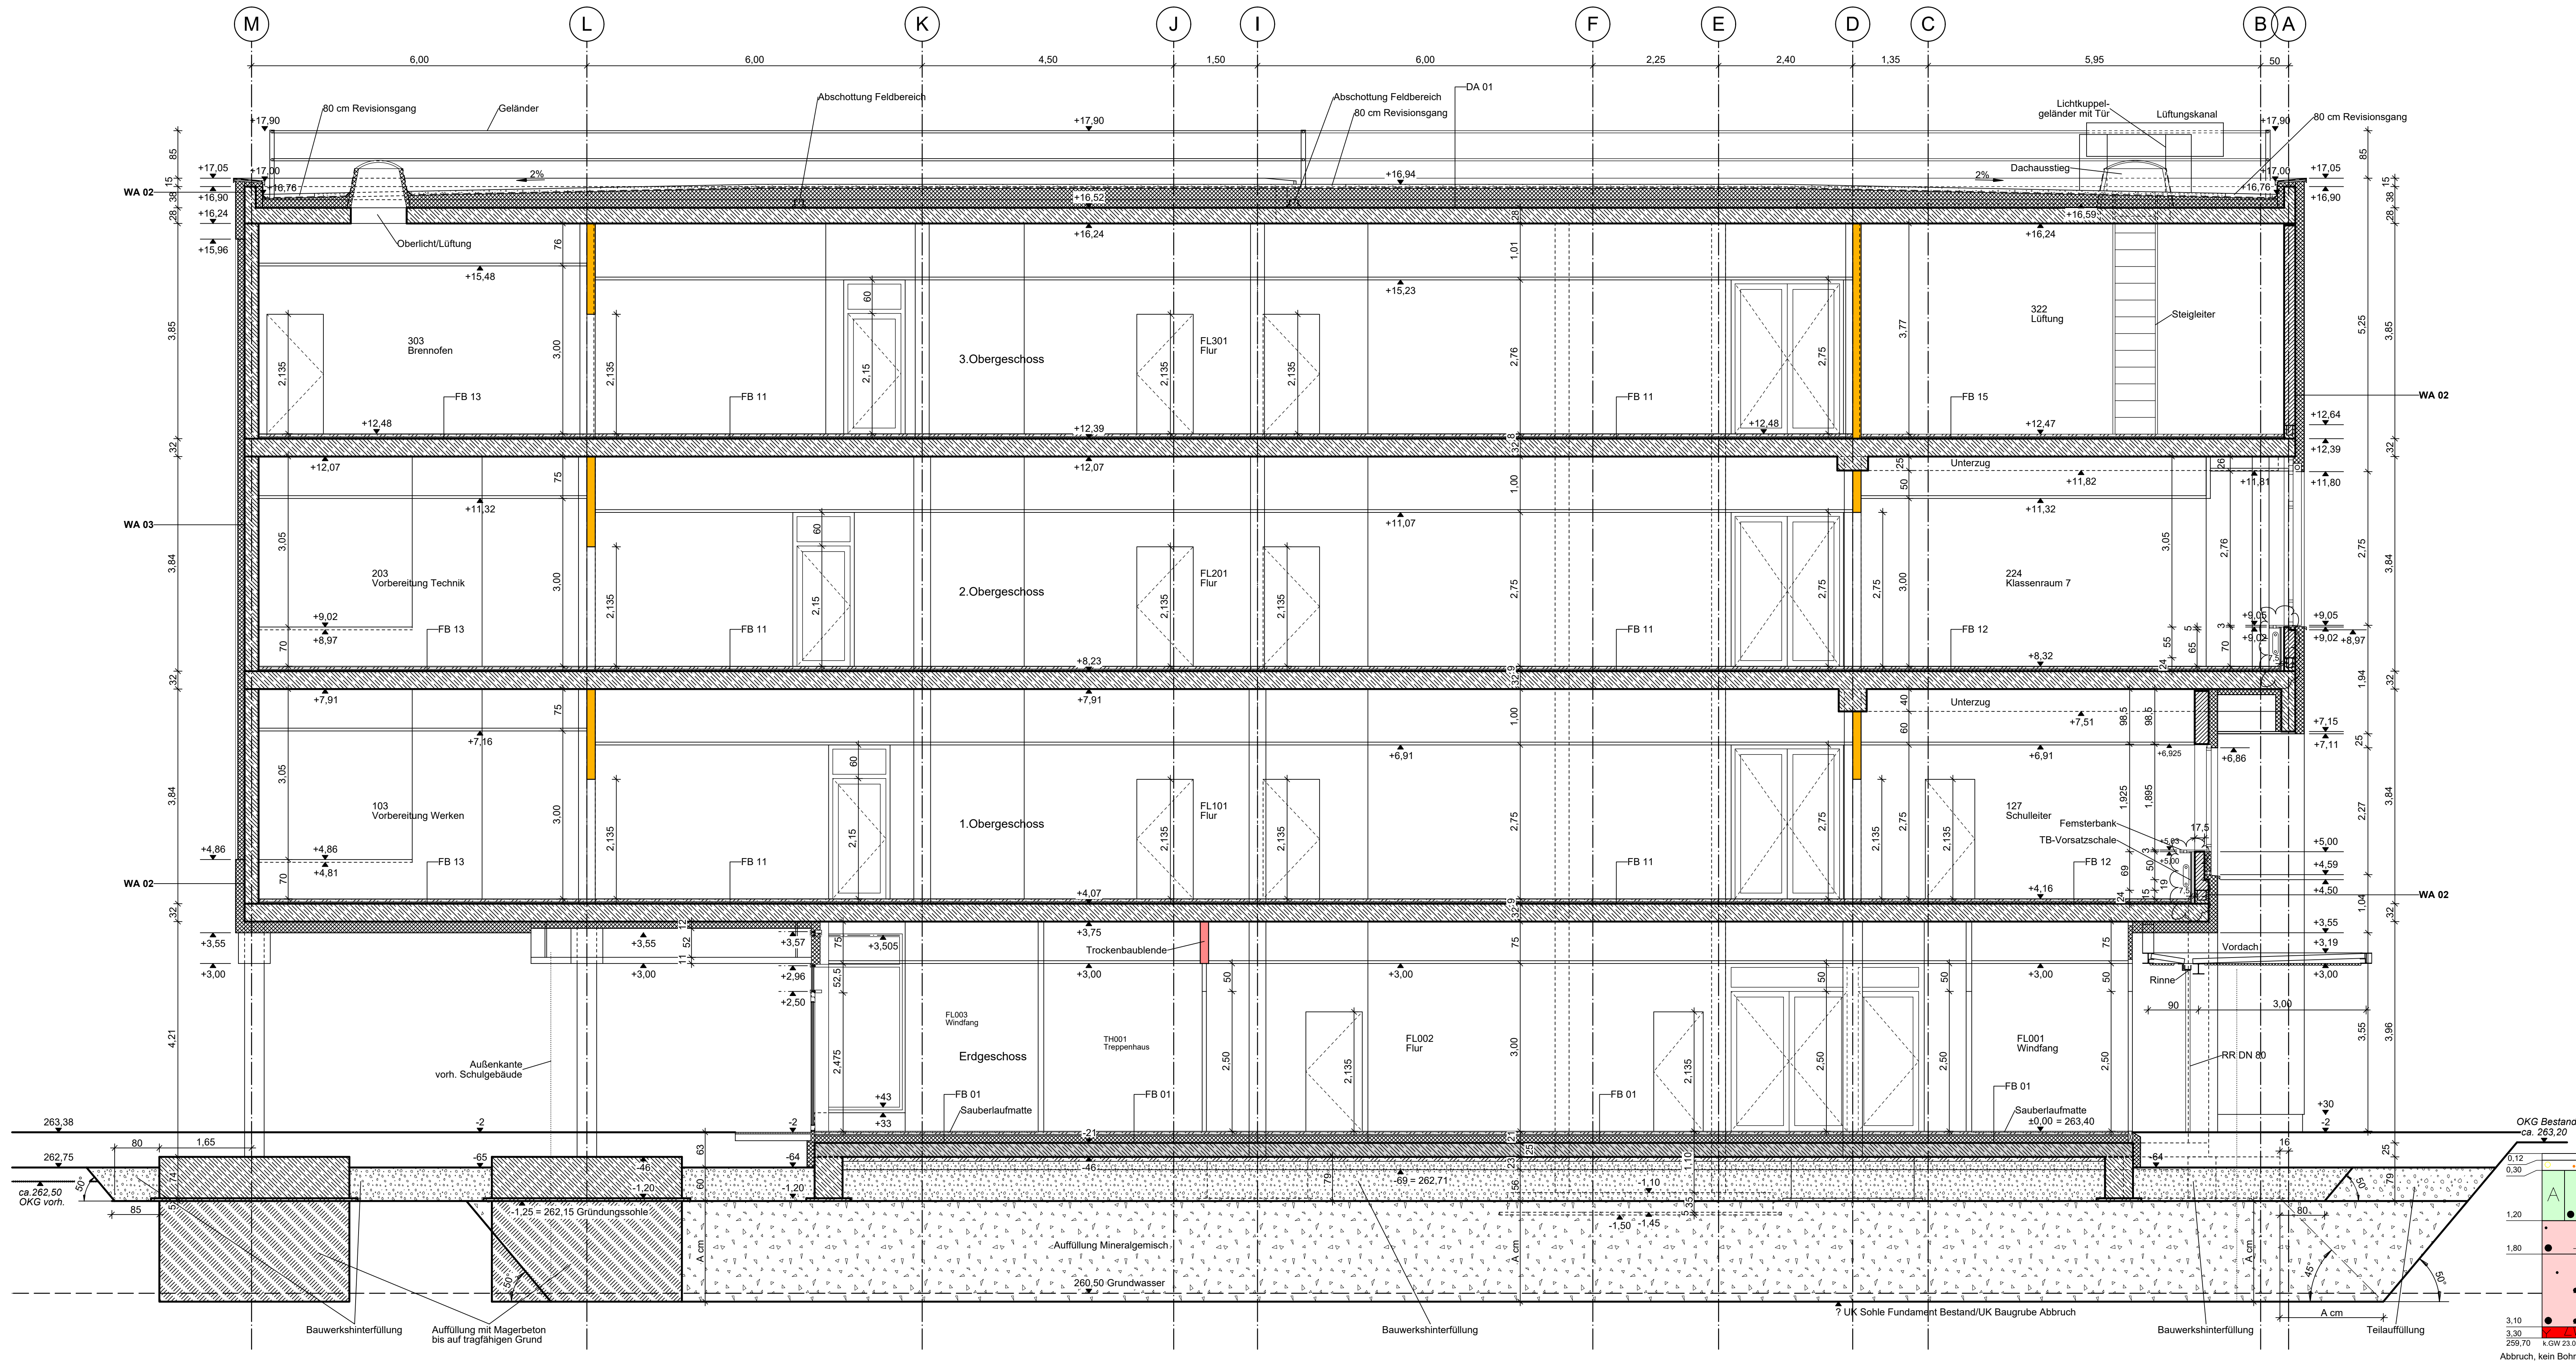

Hierzu gehört:
* Übersichtsplan Fußboden-/Wand-/Dachaufbauten


- Legende:**
- Stahlbeton
 - WU-Stahlbeton
 - Mauerwerk
 - Stb.- Fertigteil
 - Trockenbau
- Legende Brandschutz:**
- Wand feuerhemmend (F30)
 - Wand feuerbeständig (F90)
 - T30/RS feuerhemmende Rauchschutztür
 - T30 feuerhemmende Feuerschutztür
 - RS Rauchschutztür
 - dss Tür dicht- und selbstschließend



AE03	Achse A TB-Vorsatzschale 7,5 cm im Bereich Fensterbrüstungen ergänzt	11.03.2024 Sieg
AE02	Wandstärke Achse A: Brüstungshöhen Rohbau Achse A	13.02.2024 Sieg
AE01	Baugrube	14.11.2023 Krüger
Index	Änderung/Ergänzung	Datum Name

LAGE-HÖHENSYSTEM	
NHN im DHNN2016: ±0,00 = 263,40 m	
LIEGENSCHAFT/OBJEKT	LIEGENSCHAFTSNUMMER
Oberschule Arnsdorf - Schulgebäude	L1068
Stolpener Straße 51	OBJEKTNUMMER
01477 Arnsdorf	G01-1
MAßNAHME	MAßNAHMENUMMER
Ersatzneubau Oberschule Arnsdorf	I23-129
	KOSTENGRUPPE
	300
PLANINHALT	TEILPLAN
Schnitt C - C	
	FORMAT
	1250 x 530
	MAßSTAB
	1:50
	INDEX
	AE03

STAND DER PLANUNG	Ausführungsplanung	BEARBEITET/GEZEICHNET	Sieg/Seifert	PLANDATUM	11.10.2023
PLANVERFASSER HOCHBAU	Bauplanung Bautzen GmbH	BAUHER	Landratsamt Bautzen		
Kirchplatz 4	02625 Bautzen				
BAUHER					
Landratsamt Bautzen	Gebäude- und Liegenschaftsamt				
Bahnhoferstraße 9	02625 Bautzen				
Tel.: 03591 5251-23001					
Fax: 03591 5250-23001					
NAME DES LAYOUTS: M50					
DATE/NAME: I23-129 L1068 G01-1 A H300 SNC AE03					
H/B = 530 / 1250 (0.66m²)					

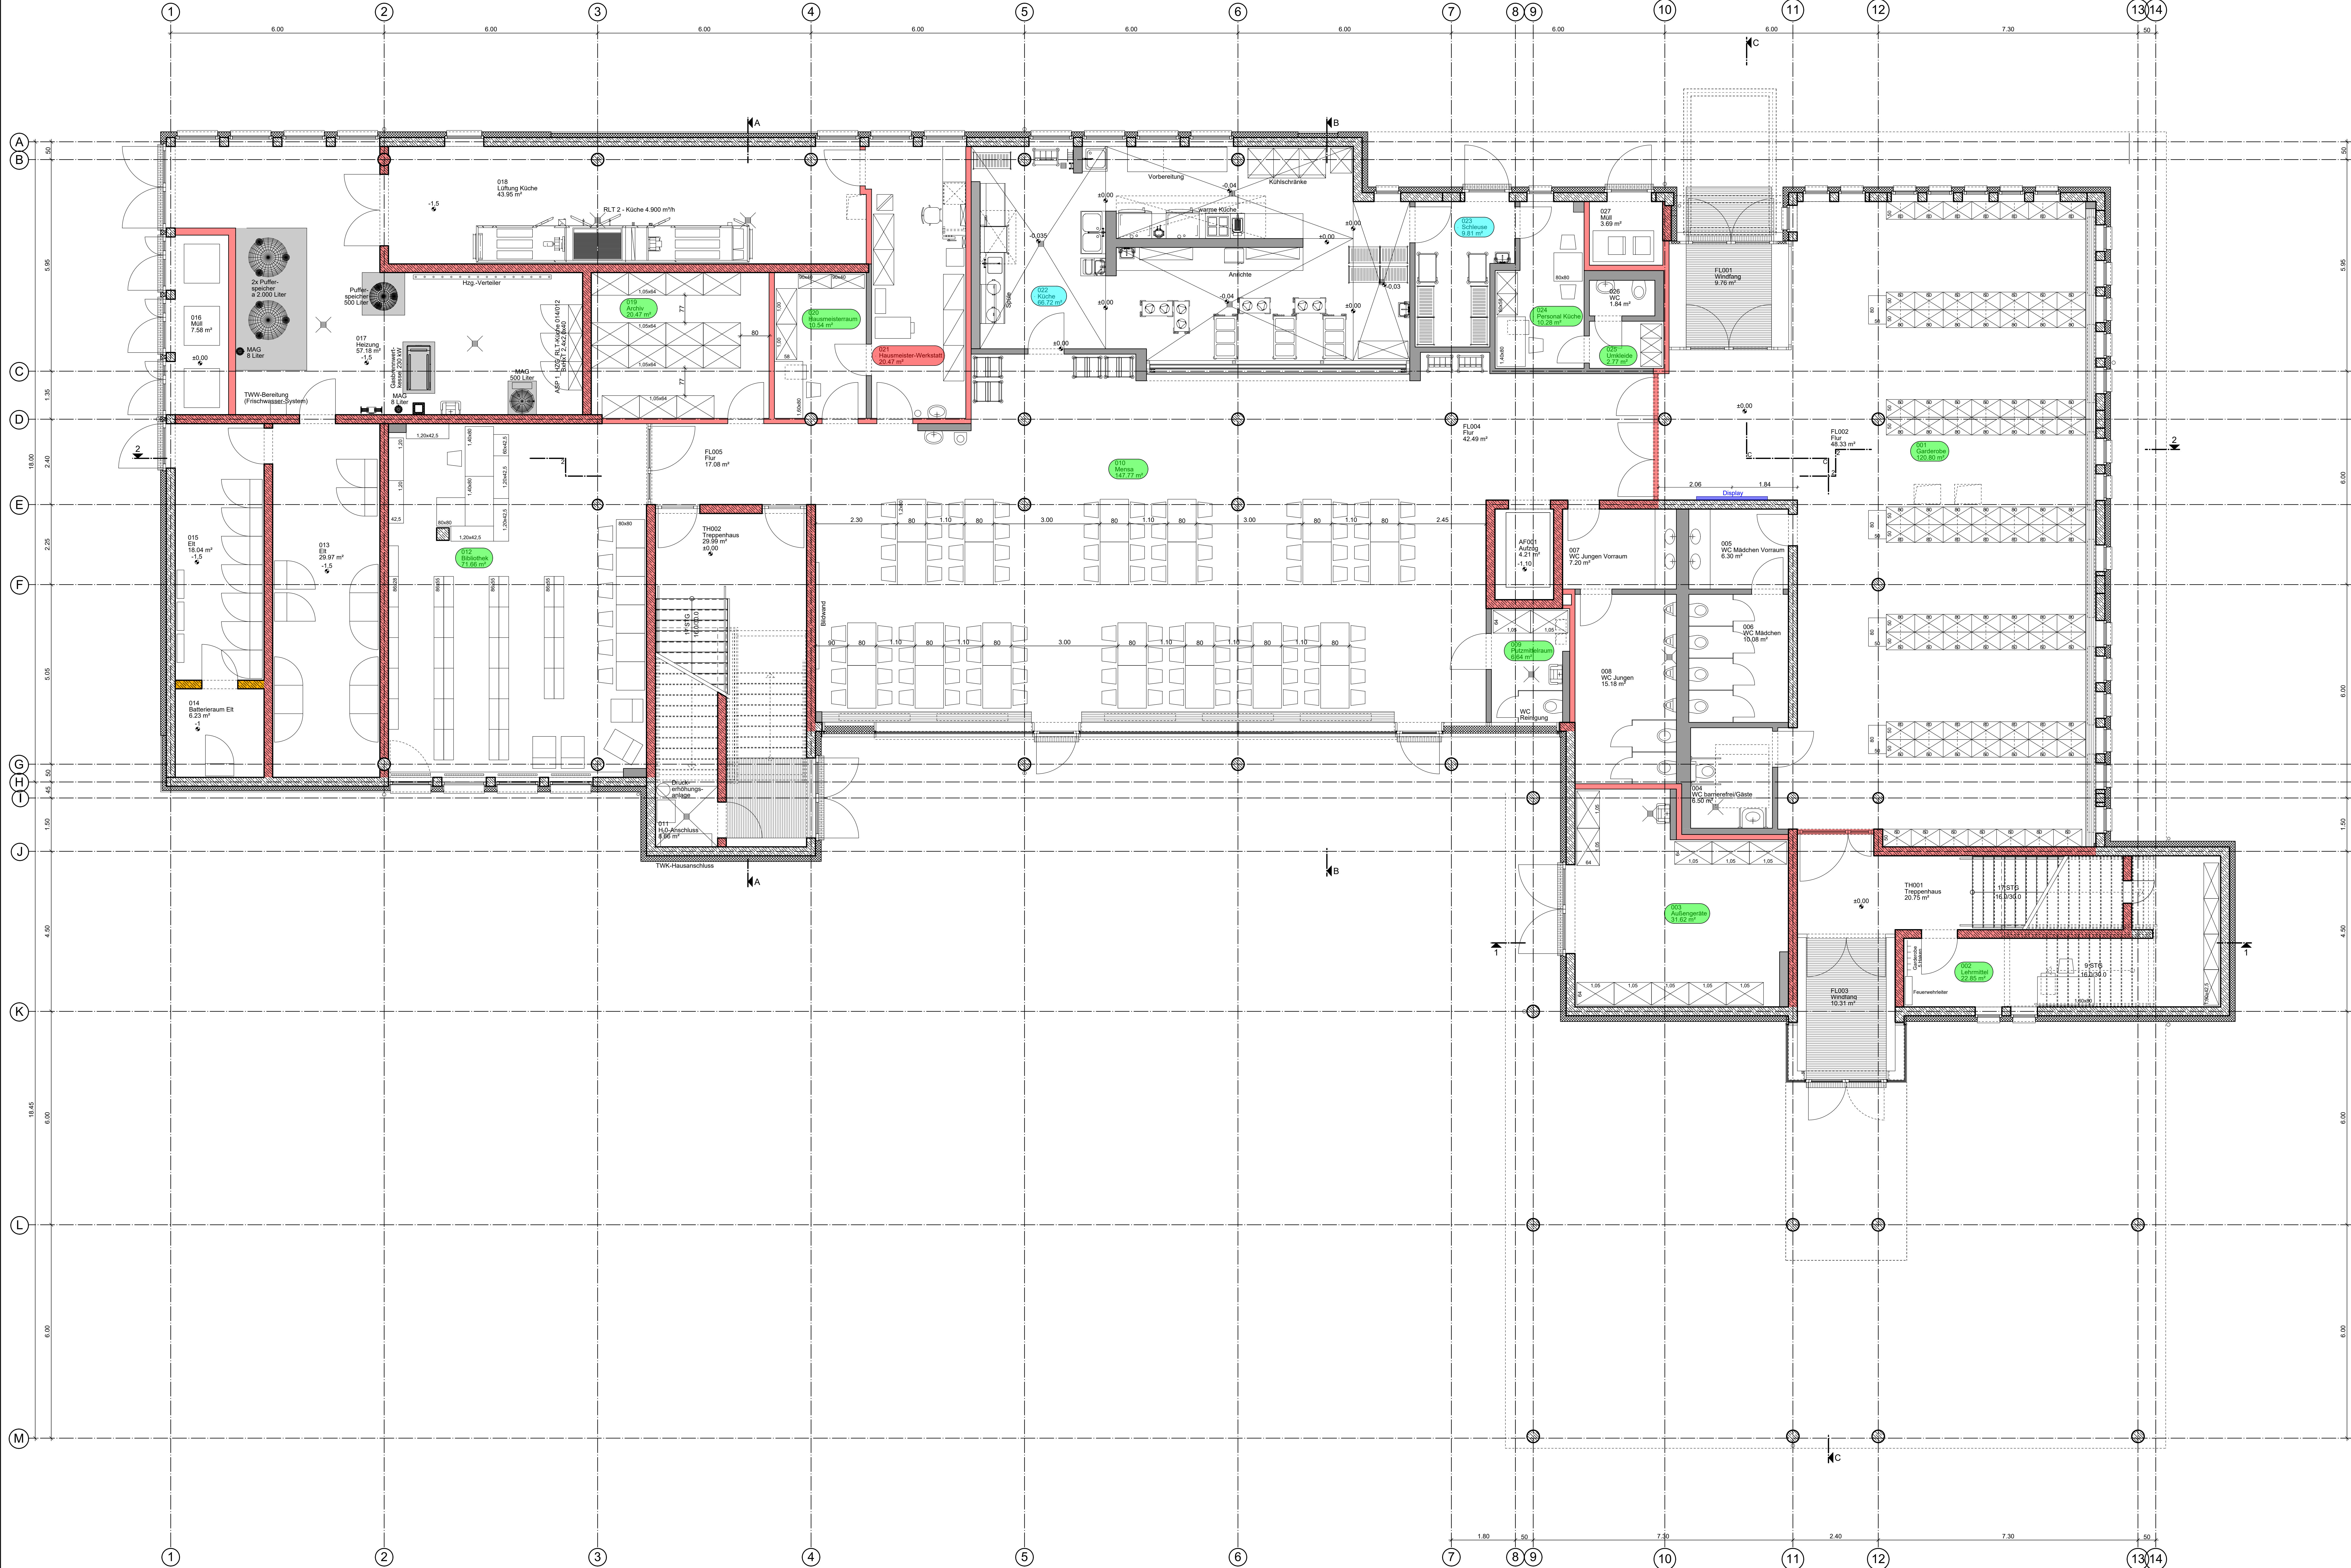

Zuordnung Möblierung:

- Raum Nr. Nutzung Fläche Ausgabeküche Los 22 Digitale Tafel L = 2m (sofern nicht anders beschrieben)
- Raum Nr. Nutzung Fläche Fachkabinette 1 Los 61 Display L = 2m (sofern nicht anders beschrieben)
- Raum Nr. Nutzung Fläche Fachkabinette 2 Los 62 Klapptisch
- Raum Nr. Nutzung Fläche Schmöbel Los 63

Raum-Nr.	Nutzung der Räume	Fläche m²	Umfang m	Fußboden	Fußbodenbelag	Wand	Decke
AF001	Aufzug	4,21 m²	6,40 m	—	Ruhbau	Ruhbau	Rasterdecke 1,25x2,5
FL001	Flur	9,75 m²	12,53 m	FB 01	Bodenfliesen	Anstrich, Glas	Rasterdecke 1,25x2,5
FL002	Flur	48,33 m²	43,09 m	FB 01	Bodenfliesen	Putz, Anstrich	Rasterdecke 1,25x2,5
FL003	Flur	10,31 m²	13,00 m	FB 01	Bodenfliesen	Putz, Anstrich	Rasterdecke 1,25x2,5
FL004	Flur	42,48 m²	33,22 m	FB 01	Bodenfliesen	Putz, Anstrich	Rasterdecke 1,25x2,5
FL005	Flur	17,08 m²	19,60 m	FB 01	Bodenfliesen	Putz, Anstrich	Rasterdecke 1,25x2,5
TH001	Treppenhause	20,75 m²	23,99 m	FB 01	Bodenfliesen	Putz, Anstrich	Rasterdecke 1,25x2,5
TH002	Treppenhause	29,99 m²	27,25 m	FB 01	Bodenfliesen	Putz, Anstrich	Rasterdecke 1,25x2,5
001	Garderober	120,80 m²	53,99 m	FB 01	Bodenfliesen	Putz, Anstrich	Rasterdecke 1,25x2,5
002	Lehrmittel	22,85 m²	27,50 m	FB 02	Bodenfliesen	Putz, Anstrich	Rasterdecke 1,25x2,5
003	Außenleiter	31,62 m²	24,25 m	FB 01	Bodenfliesen	Putz, Anstrich	Rasterdecke 1,25x2,5
004	WC barrierefrei/Gäste	6,50 m²	10,25 m	FB 03	Bodenfliesen	Fliesen, Anstrich	Rasterdecke 1,25x2,5
005	WC Mädchen Vorraum	6,30 m²	10,10 m	FB 03	Bodenfliesen	Fliesen, Anstrich	Rasterdecke 1,25x2,5
006	WC Mädchen	10,08 m²	12,80 m	FB 03	Bodenfliesen	Fliesen, Anstrich	Rasterdecke 1,25x2,5
007	WC Jungen Vorraum	7,20 m²	10,90 m	FB 03	Bodenfliesen	Fliesen, Anstrich	Rasterdecke 1,25x2,5
008	WC Jungen	15,18 m²	16,35 m	FB 03	Bodenfliesen	Fliesen, Anstrich	Rasterdecke 1,25x2,5
009	Putzmittelraum	6,64 m²	10,80 m	FB 03	Bodenfliesen	Fliesen, Anstrich	Rasterdecke 1,25x2,5
010	Mensa	147,77 m²	61,29 m	FB 01	Bodenfliesen	Putz, Anstrich	Rasterdecke 1,25x2,5
011	H2O-Anschluss	6,66 m²	13,40 m	FB 01	Bodenfliesen	Putz, Anstrich	Rasterdecke 1,25x2,5
012	Büro	71,66 m²	37,56 m	FB 01	Bodenfliesen	Putz, Anstrich	Rasterdecke 1,25x2,5
013	El	29,97 m²	25,95 m	FB 05	Eisenschliff	Putz, Anstrich	Rasterdecke 1,25x2,5
014	Batterieraum El	6,23 m²	9,98 m	FB 06	Eisenschliff	Putz, Anstrich	Rasterdecke 1,25x2,5
015	El	18,04 m²	19,43 m	FB 05	Eisenschliff	Putz, Anstrich	Rasterdecke 1,25x2,5
016	Müll	7,58 m²	13,10 m	FB 03	Bodenfliesen	Fliesen, Anstrich	Rasterdecke 1,25x2,5
017	Heizung	57,18 m²	38,89 m	FB 05	Eisenschliff	Putz, Anstrich	Rasterdecke 1,25x2,5
018	Lüftung Küche	43,95 m²	35,70 m	FB 05	Eisenschliff	Putz, Anstrich	Rasterdecke 1,25x2,5
019	Archiv	20,47 m²	18,20 m	FB 01	Bodenfliesen	Putz, Anstrich	Rasterdecke 1,25x2,5
020	Hausmeister-Werkstatt	10,54 m²	13,51 m	FB 02	Bodenfliesen	Putz, Anstrich	Rasterdecke 1,25x2,5
021	Hausmeister-Werkstatt	20,47 m²	20,94 m	FB 01	Bodenfliesen	Putz, Anstrich	Rasterdecke 1,25x2,5
022	Küche	66,72 m²	55,14 m	FB 04	Bodenfliesen	Fliesen, Anstrich	Rasterdecke 1,25x2,5
023	Schleuse	9,81 m²	13,78 m	FB 03	Bodenfliesen	Fliesen, Anstrich	Rasterdecke 1,25x2,5
024	Personen Küche	10,28 m²	14,38 m	FB 02	Bodenfliesen	Putz, Anstrich	Rasterdecke 1,25x2,5
025	Umkle	2,77 m²	6,83 m	FB 02	Bodenfliesen	Putz, Anstrich	Rasterdecke 1,25x2,5
026	WC	1,84 m²	5,68 m	FB 03	Bodenfliesen	Fliesen, Anstrich	Rasterdecke 1,25x2,5
027	Müll	3,69 m²	7,71 m	FB 03	Bodenfliesen	Fliesen, Anstrich	Rasterdecke 1,25x2,5
Summe		947,72 m²	769,69 m				

Legende:

- Stalbau (Offen/Halboffen/Verriegelt)
- WU-Stahlbeton
- Wärmedämmung
- Trockenbau

Legende Brandschutz:

- Wand feuerhemmend (F30)
- Wand feuerbeständig (F90)
- T30/RS feuerhemmende Rauchschutztür
- T30 feuerhemmende Feuerschutztür
- RS Rauchschutztür
- ds Tür dicht- und selbstschließend

0 m 2,5 m 5 m

AG01 Freizeitanlage R. 002
Name: Kreiselplatz

18.03.2023 Sieg
Datum: Thema

LAGE-KOORDINATEN
NHN im DHHN2016: ±0.00 = 263,40 m

LEGENDENSTICHBLATT
Oberschule Arnsdorf - Schulgebäude
Stiller Straße 51
01477 Arnsdorf
MAßSTAB: 1:500
Ersatzneubau Oberschule Arnsdorf

LEGENDENSTICHBLATT
L1068
OBJEKTNAMEN
001-1
MAßSTAB: 1:500
Ersatzneubau Oberschule Arnsdorf

FLANKE
Möblierung
Grundriss Erdgeschoss

STAND DER FLANKE
Ausführungsplanung
PLANVERFASSER HOCHBAU
Bauplanung Bautzen GmbH
Kontakte: 03591 2201-20001
03591 2201-20001
Fax: 03591 2201-20001

BEARBEITET/GEZEICHNET
Sieg/Selfert
12.02.2023
ZUR BAUAUSFÜHRUNG FREIGELEGEN
GEPRÜFT NACH DOKUMENTATIONSRICHTLINIE LANDRATSAMT BAUTZEN


LANDRATSAMT BAUTZEN
Gebäude- und Liegenschaftsamt
Bautzenstraße 9
03591 Bautzen
Tel.: 03591 2201-20001
Fax: 03591 2201-20001

DATUM
BEARBEITET/GEZEICHNET
Sieg/Selfert
12.02.2023

DATUM
NAME/UNTERSCHRIFT
BEARBEITET/GEZEICHNET
Sieg/Selfert
12.02.2023

NAME DES LAYOUTS: MS0
DATEiname: 120-220-120-01-1-000-A-1000-Möblierung-AG01
HB = 000 / 1500 (1:400)

Alpina 2023

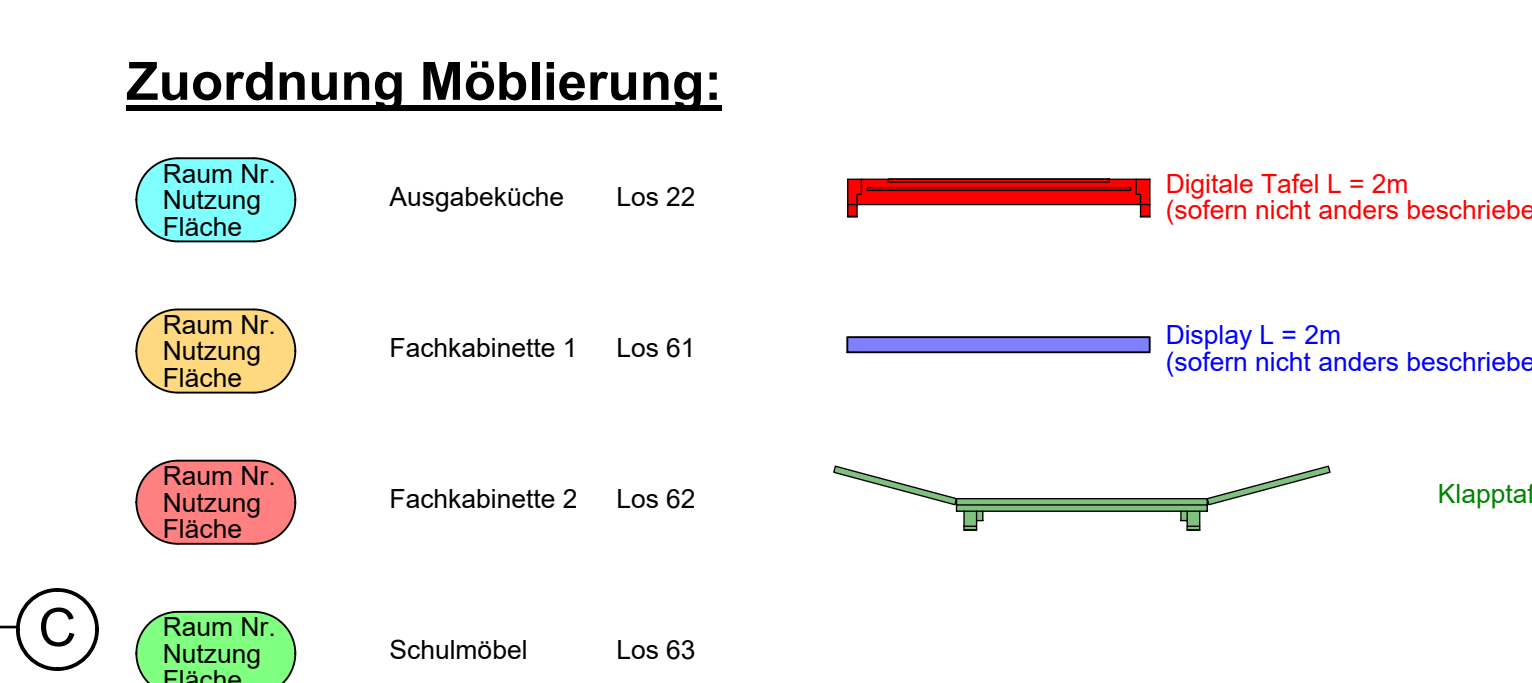


Reihe/Nr.	Nutzung der Räume	Fläche in m ²	Umlauf in min	Fußbodenbelag	Fußbodenheizung	Ventil	Decke
AF101	Flur	42,21 m ²	8,40 m	Linoleum	Nein	Rohbau	Acustikdecke
FL101	Flur	73,76 m ²	65,78 m	FB11	Linoleum	PuLz. Anstrich	Acustikdecke 125 mm
FL102	Flur	47,62 m ²	43,11 m	FB11	Linoleum	PuLz. Anstrich	Acustikdecke 125 mm
FL103	Flur	43,71 m ²	40,28 m	FB11	Linoleum	PuLz. Anstrich	Acustikdecke 125 mm
TH101	Treppenh.	35,34 m ²	27,25 m	FB11	Bodenpoß	PuLz. Anstrich	Acustikdecke 125 mm
TH102	Treppenh.	39,84 m ²	27,25 m	FB13	Bodenpoß	PuLz. Anstrich	Acustikdecke 125 mm
101	Klopperson.	56,35 m ²	18,19 m	FB12	Linoleum	PuLz. Anstrich	Acustikdecke 125 mm
102	Differenzierungsraum	70,51 m ²	34,78 m	FB12	Linoleum	PuLz. Anstrich	Acustikdecke 125 mm
103	Vorbereitung Werkten	44,95 m ²	32 m	FB16	Eiselen, Anstrich	Acustikdecke 125 mm	Acustikdecke 125 mm
104	Werkten	70,40 m ²	38,83 m	FB12	Linoleum	PuLz. Anstrich	Acustikdecke 125 mm
105	Vorbereitung Bld	25,51 m ²	21,64 m	FB12	Linoleum	PuLz. Anstrich	Acustikdecke 125 mm
106	Umlaufraum	28,60 m ²	10,05 m	FB13	Linoleum	PuLz. Anstrich	Acustikdecke 125 mm
107	WC-Lehrten	1,91 m ²	5,55 m	FB14	Bodenpoß	Fleisen, Anstrich	Acustikdecke 125 mm
108	WC-Lehrteninnen	1,91 m ²	5,55 m	FB14	Bodenpoß	Fleisen, Anstrich	Acustikdecke 125 mm
109	WC Mädchen	5,04 m ²	9,20 m	FB14	Bodenpoß	Fleisen, Anstrich	Acustikdecke 125 mm
110	WC Mädchen-Vorraum	6,30 m ²	10,10 m	FB14	Bodenpoß	Fleisen, Anstrich	Acustikdecke 125 mm
111	WC Jungen-Vorraum	6,30 m ²	10,90 m	FB14	Bodenpoß	Fleisen, Anstrich	Acustikdecke 125 mm
112	WC Jungen	1,91 m ²	5,55 m	FB14	Bodenpoß	Fleisen, Anstrich	Acustikdecke 125 mm
113	Abstellraum	9,92 m ²	12,90 m	FB14	Bodenpoß	Fleisen, Anstrich	Acustikdecke 125 mm
114	Serverraum	15,77 m ²	18,07 m	FB14	Bodenpoß	Fleisen, Anstrich	Acustikdecke 125 mm
115	Vorbereitung 1	26,08 m ²	21,50 m	FB12	Linoleum	PuLz. Anstrich	Acustikdecke 125 mm
116	Vorber. Kunst	20,24 m ²	20,63 m	FB12	Linoleum	PuLz. Anstrich	Acustikdecke 125 mm
117	Kunst	77,09 m ²	30,56 m	FB12	Linoleum	PuLz. Anstrich	Acustikdecke 125 mm
118	Vorbereitung Bld	30,55 m ²	23,52 m	FB12	Linoleum	PuLz. Anstrich	Acustikdecke 125 mm
119	Umlauf	81,71 m ²	38,02 m	FB12	Linoleum	PuLz. Anstrich	Acustikdecke 125 mm
120	Klassenzimmer 1	70,68 m ²	35,52 m	FB12	Linoleum	PuLz. Anstrich	Acustikdecke 125 mm
121	Klassenzimmer 2	70,44 m ²	36,49 m	FB12	Linoleum	PuLz. Anstrich	Acustikdecke 125 mm
122	Informatica groß	80,84 m ²	38,48 m	FB12	Linoleum	PuLz. Anstrich	Acustikdecke 125 mm
123	Vorb. Informatik	21,72 m ²	20,72 m	FB12	Linoleum	PuLz. Anstrich	Acustikdecke 125 mm
124	Stellvertreter	19,76 m ²	15,56 m	FB12	Linoleum	PuLz. Anstrich	Acustikdecke 125 mm
125	Stellvertreter	54,79 m ²	15,56 m	FB12	Linoleum	PuLz. Anstrich	Acustikdecke 125 mm
126	Sekretariat	24,76 m ²	20,24 m	FB12	Linoleum	PuLz. Anstrich	Acustikdecke 125 mm
127	Schulfeier	24,69 m ²	20,24 m	FB12	Linoleum	PuLz. Anstrich	Acustikdecke 125 mm
128	Lehrerzimmer	44,42 m ²	28,75 m	FB12	Linoleum	PuLz. Anstrich	Acustikdecke 125 mm
129	Soulaufzleiter	18,39 m ²	18,11 m	FB12	Linoleum	PuLz. Anstrich	Acustikdecke 125 mm
130	Benutzungsleiter	19,76 m ²	18,04 m	FB12	Linoleum	PuLz. Anstrich	Acustikdecke 125 mm
131	Platzhelfer	19,76 m ²	18,04 m	FB12	Linoleum	PuLz. Anstrich	Acustikdecke 125 mm
	Summe	1.198,12 m ²	77,00 m				

Legende:

	Stahlbeton
	Giebelton/Waistferstgeisels/ Vollgerüsting
	WU-Stahlbeton
	Wärmedämmung
	Trockenbau


Legende Brandschutz:

	Wand feuerhemmend (F30)
	Wand feuerbeständig (F90)
	feuerhemmende Rauchschutztür
	feuerhemmende Feuerschutztür
	Tür dicht- und selbstschließend

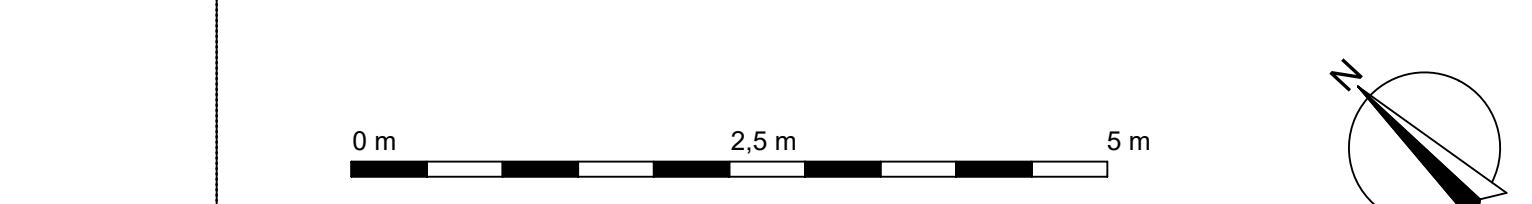

(L)	AEO3	Umsetzung R. 120, 151, Mollierung R. 118, 119, 126-131	10.03.2025	Sieg
	AEO2	Anpassung Trübenbau-Raum Nr. 103, 105, 114, 123	14.02.2025	Sieg
	AEO1	Möblung im Bereich der Wandöffnung zwischen Raum 115 und 116	02.12.2024	Sieg

LAGENKONFIGURATION		NHIN im DHHN2016: ±0,00 = 263,40 m	
LEGENDE/NOTIZEN		LEGENDE/NOTIZEN	
Oberschule Arnsdorf - Schulgebäude Stübchen Straße 51 04147 Arnsdorf MAUWERE Ersatzneubau Oberschule Arnsdorf		LEICHTESTRUKTUR L1068 GLEICHSTRICH 501-1 MAUER-NEUBAUER 103-129 KOSTENGRUPPE 300	
PLANMÄSSIG		FORMAT	
Möbliering Grundriss 1. Obergeschoss		TÜRPAß 1560 x 900 MASSFAS 1,50 RECK AEO3	
STAND DER PLANUNG		ZEITRAUM	
Ausführende Planung PLANVERGEBER/VERTRAG Bauplanung Bautzen GmbH		BEARBEITET/GEZEICHNET Siegf/Siefert 12.02.2025	
Kriehstraße 4 03053 Bautzen BAUTZEN		ZUR BAUZAUFSTELLUNG FREIGEGEBEN GEPRÜFT: INCHEN KONSTRUKTIONSBÜRO INCHEN/BAUTZEN	
Landratsamt Bautzen Gebäude- und Liegenschaftsamt		UNTERSCHRIFT _____	
Bauherrenadresse 03053 Bautzen Tel.: 03501 1251-1/2001 Fax: 03501 1250-2001		_____	
NAME DES LAYOUTS: M50		03/16M NAME/UNTERSCHRIFT BEARBEITET/GEZEICHNET	
		03/16M NAME/UNTERSCHRIFT BEARBEITET/CAD	

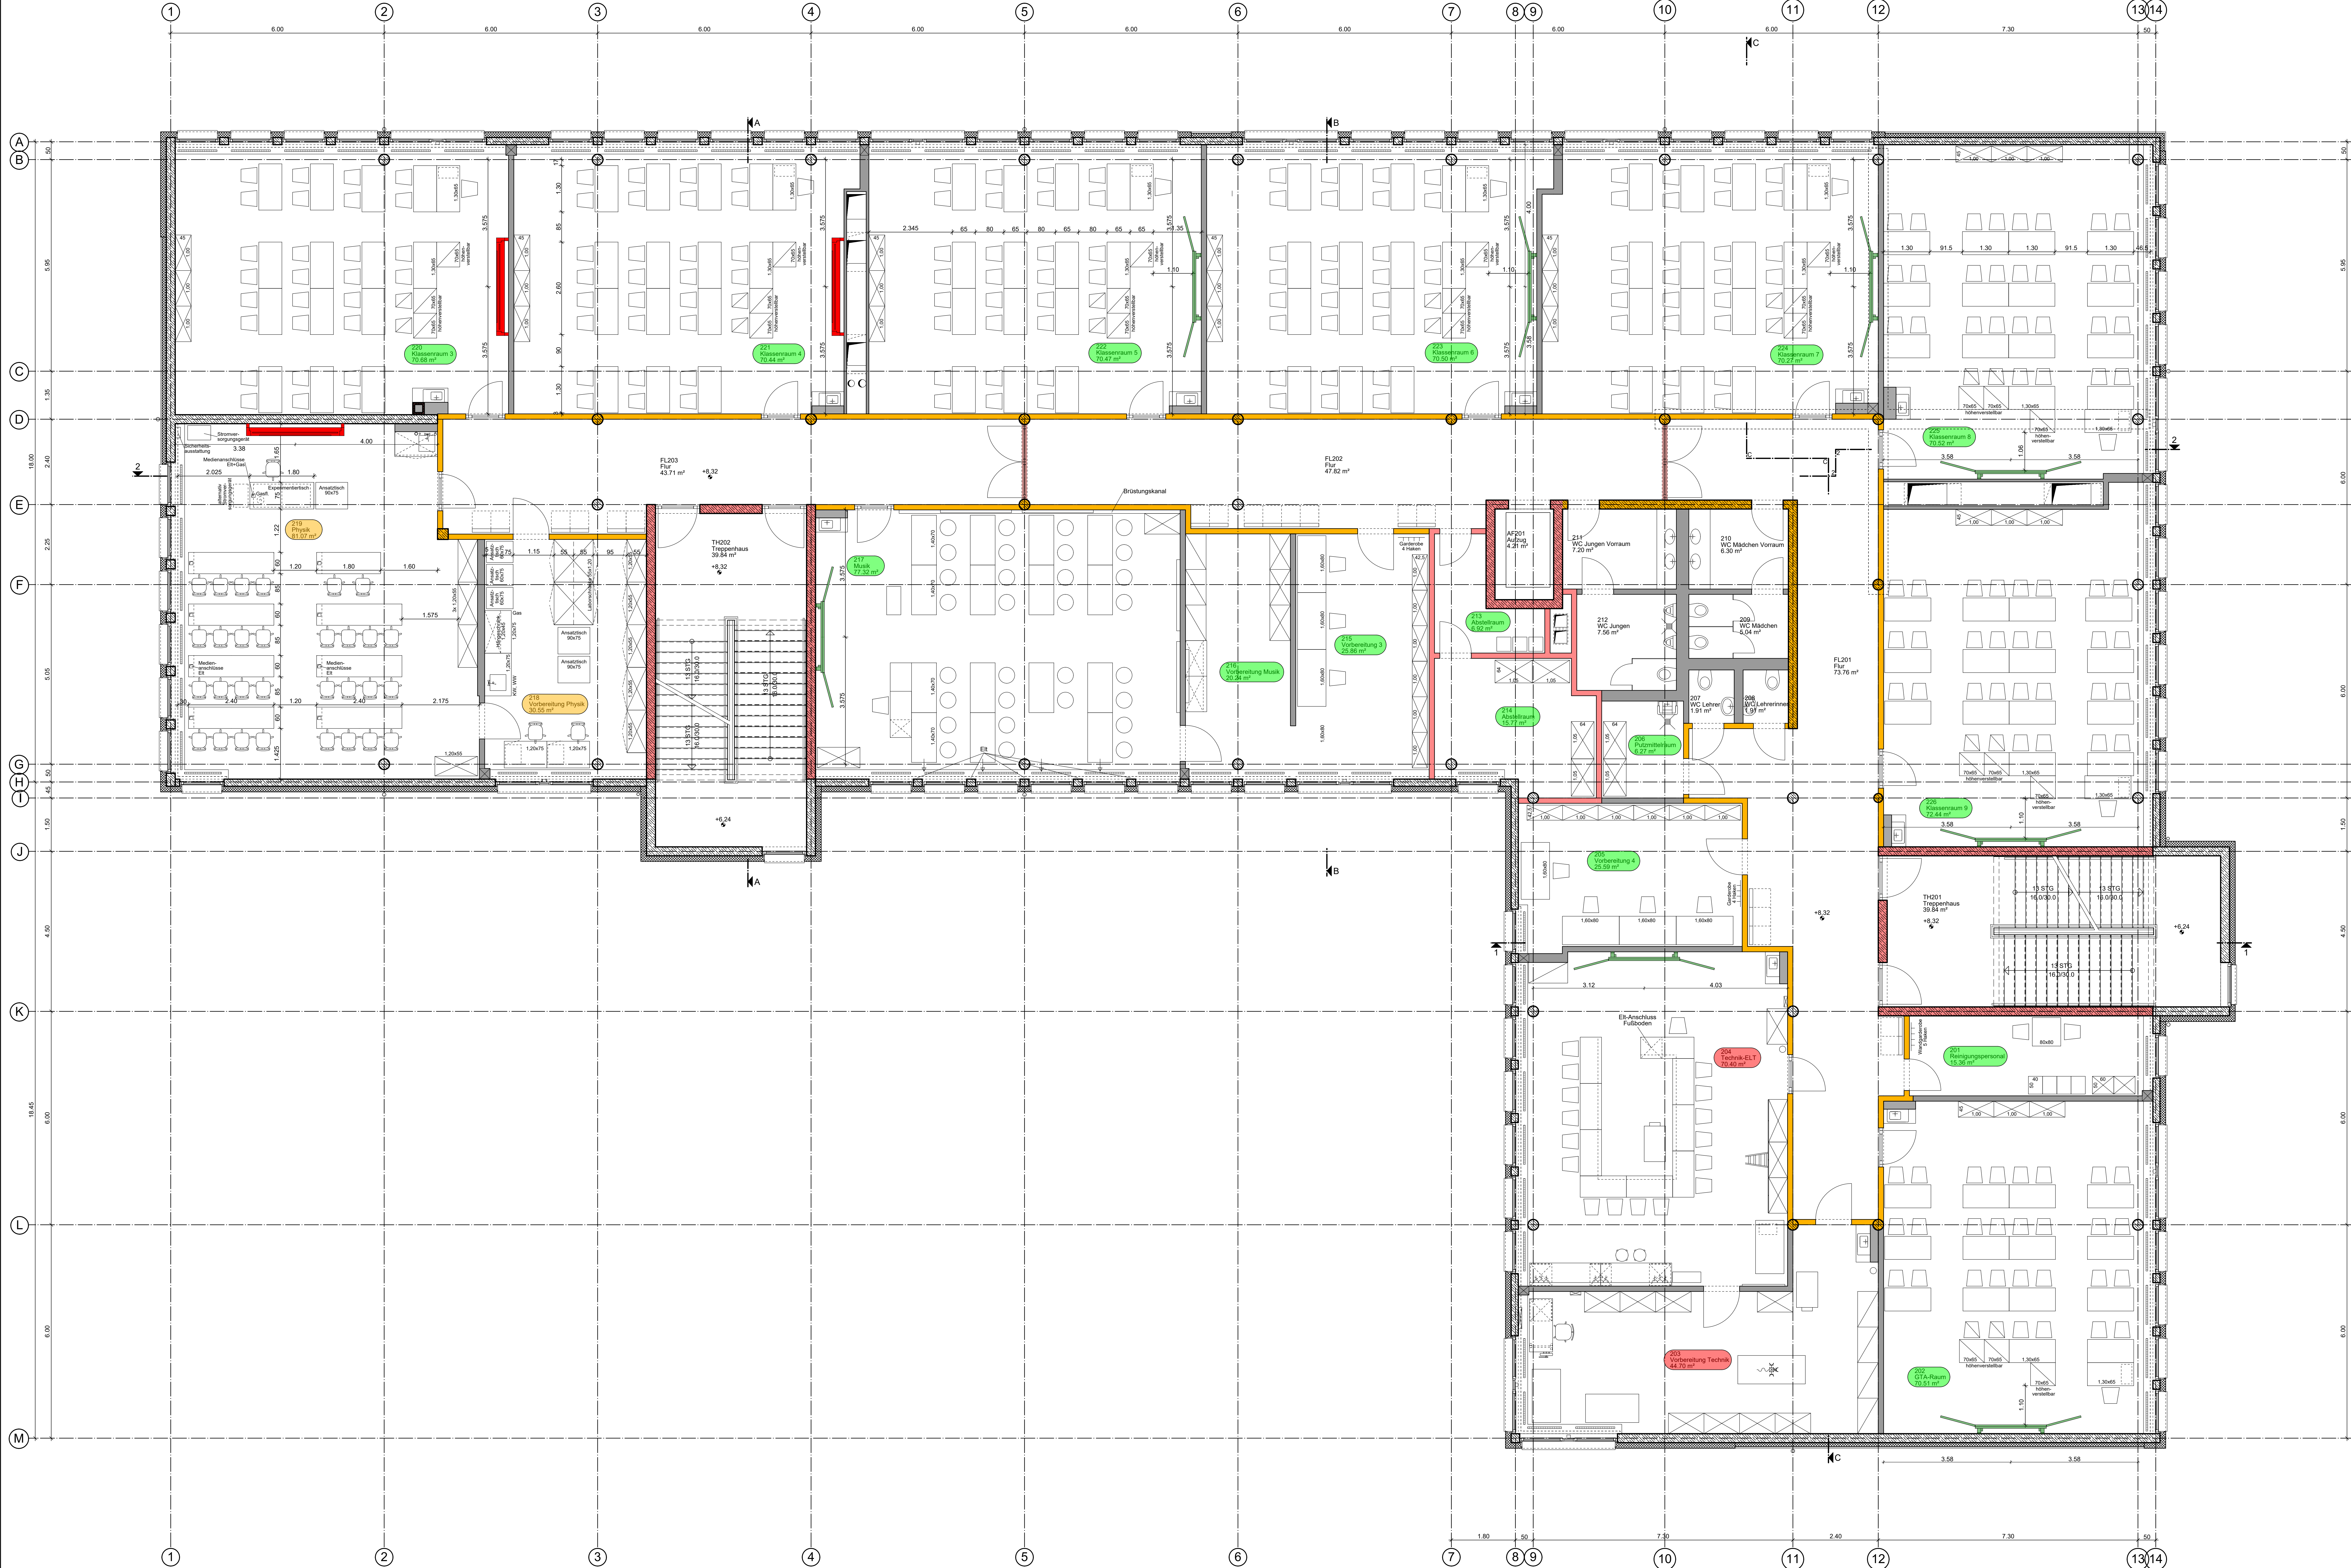

Zuordnung Möblierung:

- Raum Nr. Nutzung Fläche: Ausgabeküche Los 22 (Tafel L = 2m, sofern nicht anders beschrieben)
- Raum Nr. Nutzung Fläche: Fachkabinette 1 Los 61 (Display L = 2m, sofern nicht anders beschrieben)
- Raum Nr. Nutzung Fläche: Fachkabinette 2 Los 62 (Klappstapel)
- Raum Nr. Nutzung Fläche: Schumöbel Los 63


Raum-Nr.	Nutzung der Räume	Fläche m²	Umfang m	Fußbodenbelag	Fußbodenbelag	Wand	Decke
AF201	Aufzug	4,21 m²	8,40 m	Linoleum	Putz, Anstrich	Rasterdecke 1,25x2,5	Isolierdache 2,50
FL201	Flur	73,76 m²	65,78 m	Linoleum	Putz, Anstrich	Rasterdecke 1,25x2,5	Isolierdache 2,50
FL202	Flur	47,82 m²	43,11 m	Linoleum	Putz, Anstrich	Rasterdecke 1,25x2,5	Isolierdache 2,50
FL203	Flur	43,71 m²	40,25 m	Linoleum	Putz, Anstrich	Rasterdecke 1,25x2,5	Isolierdache 2,50
TH201	Treppenhause	39,84 m²	27,25 m	Fliesen	Putz, Anstrich	Rasterdecke 1,25x2,5	Isolierdache 2,50
TH202	Treppenhause	39,84 m²	27,25 m	Fliesen	Putz, Anstrich	Rasterdecke 1,25x2,5	Isolierdache 2,50
201	Reinigungspersonal	15,36 m²	18,19 m	Linoleum	Putz, Anstrich	Rasterdecke 1,25x2,5	Isolierdache 2,50
202	GTA-Raum	70,51 m²	34,78 m	Linoleum	Putz, Anstrich	Rasterdecke 1,25x2,5	Isolierdache 2,50
203	Vorbereitung Technik	44,70 m²	31,93 m	Linoleum	Putz, Anstrich	Rasterdecke 1,25x2,5	Isolierdache 2,50
204	Technik-ELT	70,40 m²	35,83 m	Linoleum	Putz, Anstrich	Rasterdecke 1,25x2,5	Isolierdache 2,50
205	Vorbereitung 4	25,59 m²	21,04 m	Fliesen	Putz, Anstrich	Rasterdecke 1,25x2,5	Isolierdache 2,50
206	Putzmeisteraum	8,27 m²	10,05 m	Fliesen	Putz, Anstrich	Rasterdecke 1,25x2,5	Isolierdache 2,50
207	WC Lehrer	1,91 m²	5,55 m	Fliesen	Putz, Anstrich	Rasterdecke 1,25x2,5	Isolierdache 2,50
208	WC Lehrerinnen	1,91 m²	5,55 m	Fliesen	Putz, Anstrich	Rasterdecke 1,25x2,5	Isolierdache 2,50
209	WC Mädchen	5,04 m²	9,20 m	Fliesen	Putz, Anstrich	Rasterdecke 1,25x2,5	Isolierdache 2,50
210	WC Mädchen Vorraum	6,30 m²	10,10 m	Fliesen	Putz, Anstrich	Rasterdecke 1,25x2,5	Isolierdache 2,50
211	WC Jungen Vorraum	7,20 m²	10,90 m	Fliesen	Putz, Anstrich	Rasterdecke 1,25x2,5	Isolierdache 2,50
212	WC Jungen	7,50 m²	11,00 m	Fliesen	Putz, Anstrich	Rasterdecke 1,25x2,5	Isolierdache 2,50
213	Abstellraum	6,92 m²	12,90 m	Fliesen	Putz, Anstrich	Rasterdecke 1,25x2,5	Isolierdache 2,50
214	Abstellraum	15,77 m²	18,07 m	Linoleum	Putz, Anstrich	Rasterdecke 1,25x2,5	Isolierdache 2,50
215	Vorbereitung 3	20,24 m²	20,63 m	Linoleum	Putz, Anstrich	Rasterdecke 1,25x2,5	Isolierdache 2,50
216	Vorbereitung Musik	77,32 m²	36,58 m	Fliesen	Putz, Anstrich	Rasterdecke 1,25x2,5	Isolierdache 2,50
217	Musik	30,55 m²	33,52 m	Linoleum	Putz, Anstrich	Rasterdecke 1,25x2,5	Isolierdache 2,50
218	Vorbereitung Physik	81,07 m²	38,03 m	Linoleum	Putz, Anstrich	Rasterdecke 1,25x2,5	Isolierdache 2,50
219	Physik	70,68 m²	35,52 m	Linoleum	Putz, Anstrich	Rasterdecke 1,25x2,5	Isolierdache 2,50
220	Klassenraum 3	70,44 m²	36,49 m	Linoleum	Putz, Anstrich	Rasterdecke 1,25x2,5	Isolierdache 2,50
221	Klassenraum 4	70,44 m²	36,49 m	Linoleum	Putz, Anstrich	Rasterdecke 1,25x2,5	Isolierdache 2,50
222	Klassenraum 5	70,47 m²	34,77 m	Linoleum	Putz, Anstrich	Rasterdecke 1,25x2,5	Isolierdache 2,50
223	Klassenraum 6	70,50 m²	36,54 m	Linoleum	Putz, Anstrich	Rasterdecke 1,25x2,5	Isolierdache 2,50
224	Klassenraum 7	70,27 m²	35,16 m	Linoleum	Putz, Anstrich	Rasterdecke 1,25x2,5	Isolierdache 2,50
225	Klassenraum 8	70,52 m²	36,54 m	Linoleum	Putz, Anstrich	Rasterdecke 1,25x2,5	Isolierdache 2,50
226	Klassenraum 9	72,44 m²	37,53 m	Linoleum	Putz, Anstrich	Rasterdecke 1,25x2,5	Isolierdache 2,50
Summe		1264,54 m²	839,43 m	Linoleum	Putz, Anstrich	Rasterdecke 1,25x2,5	Isolierdache 2,50

Legende:

- Stahlbeton (Gipsanstrichputz)
- Vollfliegelle
- WU-Stahlbeton
- Wärmedämmung
- Trockenbau

Legende Brandschutz:

- Wand feuerhemmend (F30)
- Wand feuerbeständig (F90)
- feuerhemmende Rauchschutztür
- feuerhemmende Feuerschutztür
- RS Rauchschutztür
- dsd Tür dicht- und selbstschließend

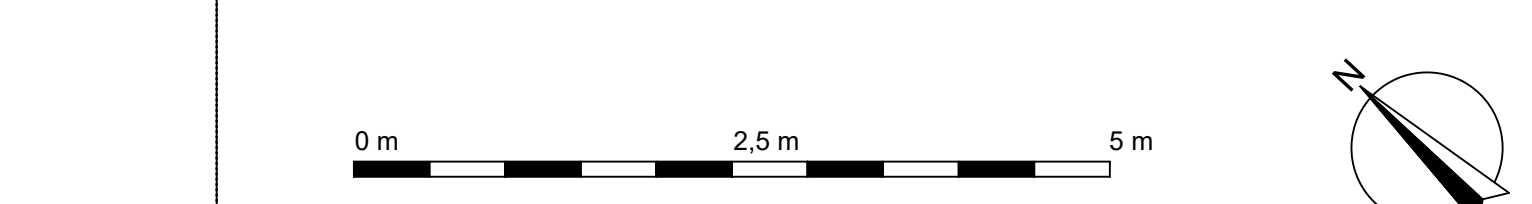

AB01	Möblierung R. 216, 219	19.03.2023	Seg
AB02	Kopierung Trockenbau-Raum Nr. 214	14.02.2023	Seg
AB01	Möblierung im Bereich Wandflügel-Raum 215 und 216	02.12.2024	Seg
Name:		Datum:	Thema:

LAGE-KOORDINATEN
NHN im DHHN2016: ±0.00 = 263,40 m

LEGENDEN
LEGENDEN
Oberschule Arnsdorf - Schulgebäude
Stöcker Straße 51
01477 Arnsdorf
MAKNAME:
Erstszneubau Oberschule Arnsdorf

LEGENDEN
LEGENDEN
L1068
OBJEKTNUMMER
001-1
MAKNAME:
123-129
KOSTENGRUPPE
300

PLANINHALT
Möblierung
Grundriss 2. Obergeschoss

STAND DER PLANUNG
Ausführungsplanung
PLANVERFASSER HOCHBAU
Bauplanung Bautzen GmbH
Kontak: 4
03591 Bautzen
BAUKERR:

BEARBEITET/GEZEICHNET
Segelfert
UNTERSCHRIFT
ZUR BAUAUSFÜHRUNG FREIGELEGEBEN
GEPRÜFT NACH DOKUMENTATIONSRICHTLINIE LANDRATSAMT BAUTZEN

LANDRATSAMT BAUTZEN
Gebäude- und Liegenschaftsamt
Barnitzstraße 9
03591 Bautzen
Tel.: 03591 2251-22001
Fax: 03591 2250-22001
NAME DES LAYOUTS: MS0
DATUM/NAME: 12.02.2025/MS0
HB = 900 / 1560 (1:400)

DATUM
NAME/UNTERSCHRIFT
BEARBEITER/LOK

DATUM
NAME/UNTERSCHRIFT
BEARBEITER/LOK

Alpina 2025




Zuordnung Möblierung:

- Raum-Nr. Nutzung Fläche Ausgabeküche Los 22 Digitale Table L=2m (sofern nicht anders beschrieben)
- Raum-Nr. Nutzung Fläche Fachkabinette 1 Los 61 Display L=2m (sofern nicht anders beschrieben)
- Raum-Nr. Nutzung Fläche Fachkabinette 2 Los 62 Klapptafel
- Raum-Nr. Nutzung Fläche Schulmöbel Los 63

Raum-Nr.	Nutzung der Räume	Fläche m²	Umfang m	Fußboden	Fußbodenbelag	Wand	Decke
AF301	Aufzug	4,21 m²	8,40 m	---	---	Stoffbau	---
FL301	Flur	73,43 m²	66,58 m	FB 11	Lindeum	Putz, Anstrich	Rasterdecke 1,2m x 2,5m
FL302	Flur	42,35 m²	41,24 m	FB 11	Lindeum	Putz, Anstrich	Rasterdecke 1,2m x 2,5m
FL303	Flur	43,55 m²	39,95 m	FB 11	Lindeum	Putz, Anstrich	Rasterdecke 1,2m x 2,5m
TH301	Treppenhaus	39,84 m²	27,25 m	FB 13	Bodenfliesen	Putz, Anstrich	Rasterdecke 1,2m x 2,5m
TH302	Treppenhaus	39,84 m²	27,25 m	FB 13	Bodenfliesen	Putz, Anstrich	Rasterdecke 1,2m x 2,5m
301	Vorbereitung Textil	22,67 m²	20,89 m	FB 12	Bodenfliesen	Putz, Anstrich	Rasterdecke 1,2m x 2,5m
302	Textil	62,76 m²	34,18 m	FB 13	Bodenfliesen	Putz, Anstrich	Rasterdecke 1,2m x 2,5m
303	Brennerei	13,86 m²	16,50 m	FB 13	Bodenfliesen	Putz, Anstrich	Rasterdecke 1,2m x 2,5m
304	Haushaltswirtschaft	100,55 m²	44,54 m	FB 13	Bodenfliesen	Putz, Anstrich	Rasterdecke 1,2m x 2,5m
305	Differenzierungsraum 2	25,08 m²	21,14 m	FB 12	Lindeum	Putz, Anstrich	Rasterdecke 1,2m x 2,5m
306	Putzmittelraum	6,27 m²	10,05 m	FB 14	Bodenfliesen	Putz, Anstrich	Rasterdecke 1,2m x 2,5m
307	Abstellraum	10,60 m²	15,89 m	FB 14	Bodenfliesen	Putz, Anstrich	Rasterdecke 1,2m x 2,5m
308	WC Lehrer	1,91 m²	5,55 m	FB 14	Bodenfliesen	Putz, Anstrich	Rasterdecke 1,2m x 2,5m
309	WC Lehrerinnen	1,91 m²	5,55 m	FB 14	Bodenfliesen	Putz, Anstrich	Rasterdecke 1,2m x 2,5m
310	WC Mädchen	5,04 m²	9,20 m	FB 14	Bodenfliesen	Putz, Anstrich	Rasterdecke 1,2m x 2,5m
311	WC Mädchen Vorräum	6,30 m²	10,10 m	FB 14	Bodenfliesen	Putz, Anstrich	Rasterdecke 1,2m x 2,5m
312	WC Jungen Vorräum	7,20 m²	10,90 m	FB 14	Bodenfliesen	Putz, Anstrich	Rasterdecke 1,2m x 2,5m
313	WC Jungen	7,56 m²	11,00 m	FB 14	Bodenfliesen	Putz, Anstrich	Rasterdecke 1,2m x 2,5m
314	Mehrzweckraum 1	70,69 m²	36,11 m	FB 12	Lindeum	Putz, Anstrich	Rasterdecke 1,2m x 2,5m
315	Mehrzweckraum 2	70,41 m²	36,33 m	FB 12	Lindeum	Putz, Anstrich	Rasterdecke 1,2m x 2,5m
316	Vorbereitung Chemie	30,69 m²	23,42 m	FB 13	Bodenfliesen	Putz, Anstrich	Rasterdecke 1,2m x 2,5m
317	Chemie	81,20 m²	37,88 m	FB 13	Bodenfliesen	Putz, Anstrich	Rasterdecke 1,2m x 2,5m
318	Klassenraum 10	70,70 m²	35,37 m	FB 12	Lindeum	Putz, Anstrich	Rasterdecke 1,2m x 2,5m
319	Klassenraum 11	70,49 m²	36,17 m	FB 12	Lindeum	Putz, Anstrich	Rasterdecke 1,2m x 2,5m
320	Gruppenraum	60,38 m²	31,95 m	FB 12	Lindeum	Putz, Anstrich	Rasterdecke 1,2m x 2,5m
321	Informatik klein	61,18 m²	32,17 m	FB 12	Lindeum	Putz, Anstrich	Rasterdecke 1,2m x 2,5m
322	Lüftung	164,80 m²	63,04 m	FB 15	Erstschicht	Putz, Anstrich	Rasterdecke 1,2m x 2,5m
323	Klassenraum 12	71,90 m²	37,21 m	FB 12	Lindeum	Putz, Anstrich	Rasterdecke 1,2m x 2,5m
Summe		1268,82 m²	794,89 m				

Legende:

- Stahlbeton (Ordnungshaltbarkeit)
- WU-Stahlbeton
- Trickbau
- Wand feuerhemmend (F30)
- Wand feuerbeständig (F90)
- feuerhemmende Rauchschutztür
- feuerhemmende Feuerschutztür
- Tür dicht- und selbstschließend

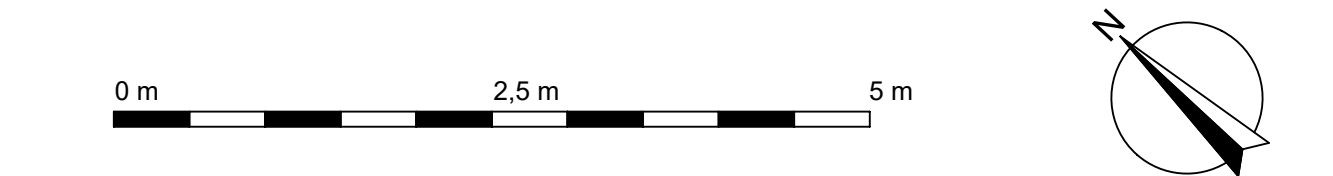

Modellierung Raum 316, 318	10.03.2025	Seg
Modellierung Raum 302	14.02.2025	Seg
Konstruktion		

LAGE-HOCHENSYSTEM	
NHN im DHHN2016: ±0.00 = 263,40 m	
LIEGENSCHAFTHOCHRAU	
Oberschule Arnsdorf - Schulgebäude	
Stiller Straße 51	01477 Arnsdorf
MAßSTAB	
Ersatzneubau Oberschule Arnsdorf	
PLANINHALT	
Möblierung	
Grundriss 3. Obergeschoss	
STAND DER PLANUNG	
Ausführungsplanung	
Bauplanung Bautzen GmbH	
Kontaktperson	
03591 5251-20001	
Fax	
03591 5250-20001	
NAME DES LAYOUTS	
MSB	
DATEI-NAMEN	
03591 5251-20001	
HB = 900 / 1560 (1:400)	
LAGE-HOCHENSYSTEM	
NHN im DHHN2016: ±0.00 = 263,40 m	
LIEGENSCHAFTHOCHRAU	
Oberschule Arnsdorf - Schulgebäude	
Stiller Straße 51	01477 Arnsdorf
MAßSTAB	
Ersatzneubau Oberschule Arnsdorf	
PLANINHALT	
Möblierung	
Grundriss 3. Obergeschoss	
STAND DER PLANUNG	
Ausführungsplanung	
Bauplanung Bautzen GmbH	
Kontaktperson	
03591 5251-20001	
Fax	
03591 5250-20001	
NAME DES LAYOUTS	
MSB	
DATEI-NAMEN	
03591 5251-20001	
HB = 900 / 1560 (1:400)	