


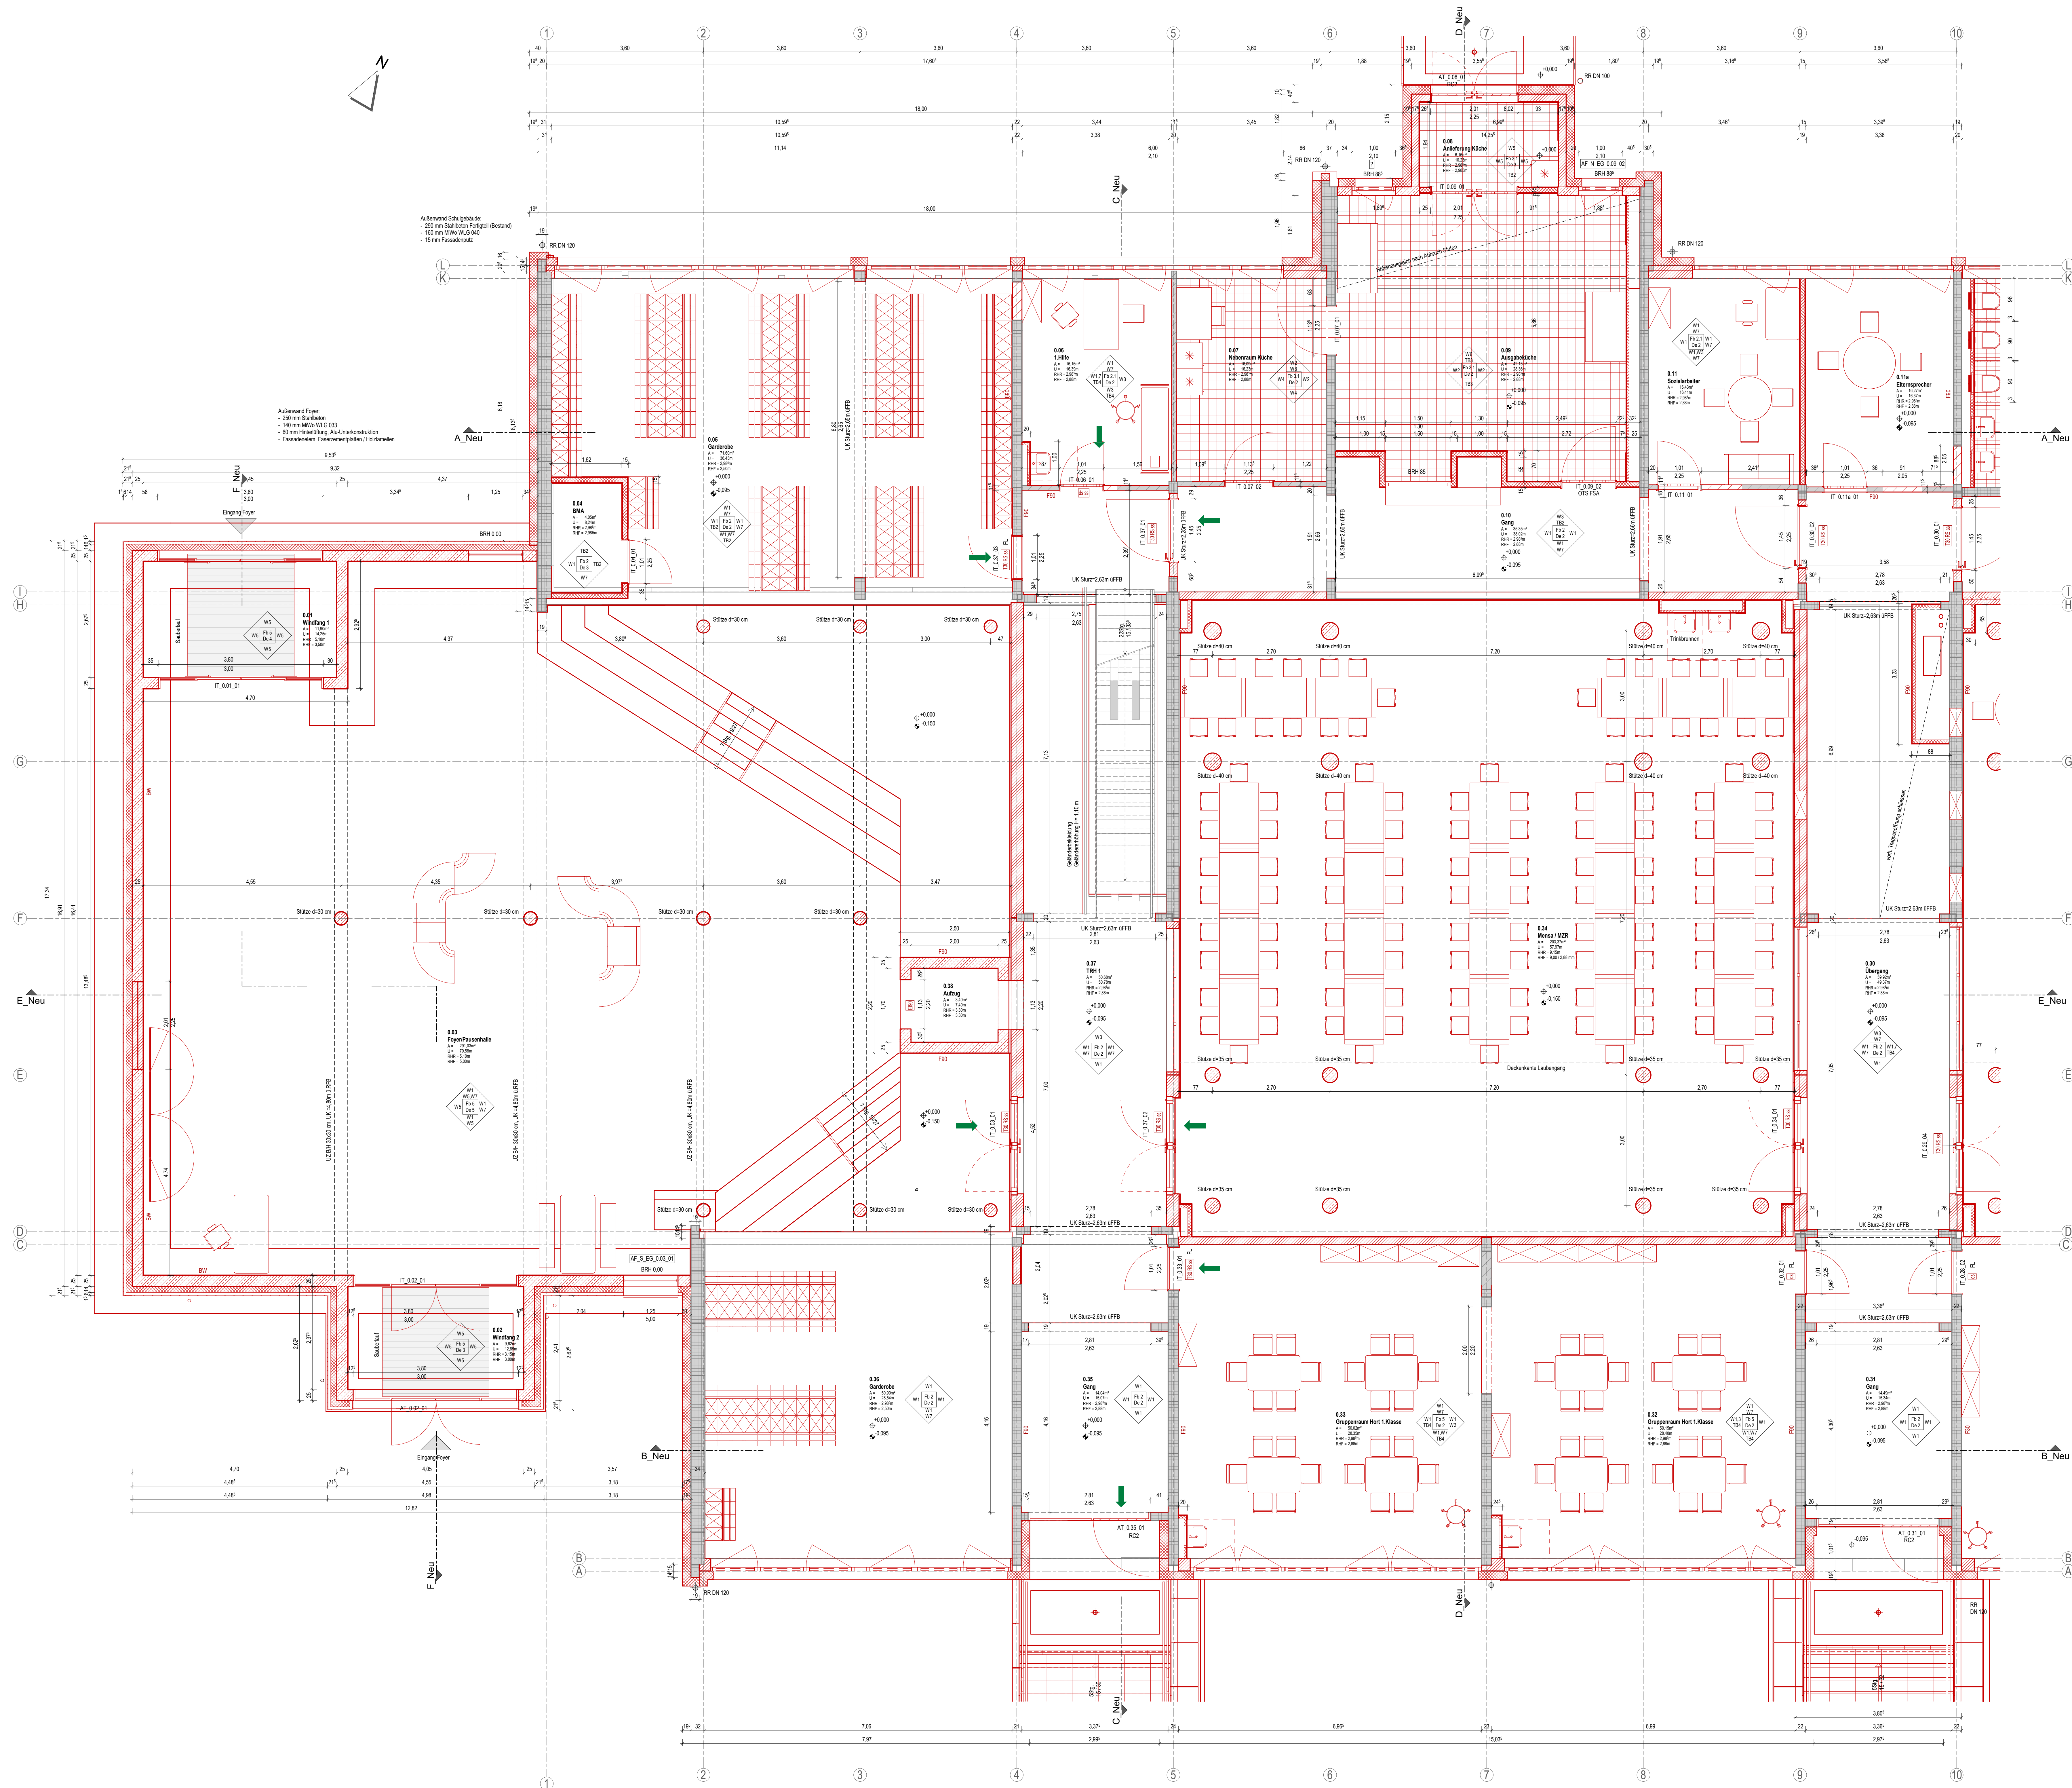

LEGENDE

Struktur

Struktur
Isolierung

Beispiele (Abstände)

Struktur (ETB)
Struktur-Fertig (FT)
Maßwerk (MF)
Trockenbau (TK), beidseitig optional beipol

Gebäudestr.
Fertigfenster Schutz / Grundras
Rohbaubauweise Schutz / Grundras

Isolierk. / Ischiert. Vordrehbereich 0,00 x 0,00 m

Raumtrenner

1.41

Fachverzeichn

AF 150mm
AF 150mm
AF 200mm
AF 200mm
AF 250mm
AF 250mm

Raumtrenner
Fache
OK
Lüftung
Raumhöhe 10
Raumhöhe lang (L Unterteile)

Materialnumm

W1
W2
W3
W4
W5
W6
W7
W8
W9
W10

Trockenbau-Wandmuer
Fadenmuer
Deckenmuer
Fadenmuer
Fadenmuer
Fadenmuer
Fadenmuer
Fadenmuer
Fadenmuer
Fadenmuer

Werte

W1
W2
W3
W4
W5
W6
W7
W8
W9
W10

Bestand, Fertig- / gespritzte, Anstrich
Bestand, Fertig- / Friesen
Bestand, Maßwerk- / gespritzte, Anstrich
Bestand, Maßwerk- / Friesen
Neubau, Maßwerk- / gespritzte, Anstrich
Neubau, Maßwerk- / Friesen
Neubau, Maßwerk- / gespritzte, Anstrich
Neubau, Maßwerk- / Friesen
Neubau, Maßwerk- / gespritzte, Anstrich
Neubau, Maßwerk- / Friesen

Fadenbau

F1
F2
F3
F4
F5
F6
F7
F8
F9
F10

Spezialbauteile
Lüftung
Fache
Fache
Fache
Fache
Fache
Fache
Fache
Fache
Fache

Materialnumm

M1
M2
M3
M4
M5
M6
M7
M8
M9
M10

Struktur, beidseitig optional beipol
20% Baumwollmull
Mineralfaserdämmung
Mineralfaserdämmung, Vordrehbereich, Fadenmuer

Beipolzahl

BW
B1
B2
B3
B4
B5
B6
B7
B8
B9
B10

Brandwoll
Kunstwoll
Kunstwoll
Kunstwoll
Kunstwoll
Kunstwoll
Kunstwoll
Kunstwoll
Kunstwoll
Kunstwoll
Kunstwoll

Raumhöhe

1
2
3
4
5
6
7
8
9
10

1 Rettungsweg
2 Rettungsweg

Abstände

AB1
AB2
AB3
AB4
AB5
AB6
AB7
AB8
AB9
AB10

Oberkante
Fertigfenster
Rohbau
Rohbau
Rohbau
Rohbau
Rohbau
Rohbau
Rohbau
Rohbau

Materialnumm

W1
W2
W3
W4
W5
W6
W7
W8
W9
W10

Bestand, Trockenbauwand- / Gipskarton, beidseitig optional beipol
Werte

W1
W2
W3
W4
W5
W6
W7
W8
W9
W10

Bestand, Trockenbauwand- / Gipskarton, beidseitig optional beipol
Fadenbau

F1
F2
F3
F4
F5
F6
F7
F8
F9
F10

Spezialbauteile
Lüftung
Fache
Fache
Fache
Fache
Fache
Fache
Fache
Fache
Fache

Beispiele

Alle Maße und Vorzeichen am Auftragsnehmer (Ausführung Firmen eigenverantwortlich zu prüfen)

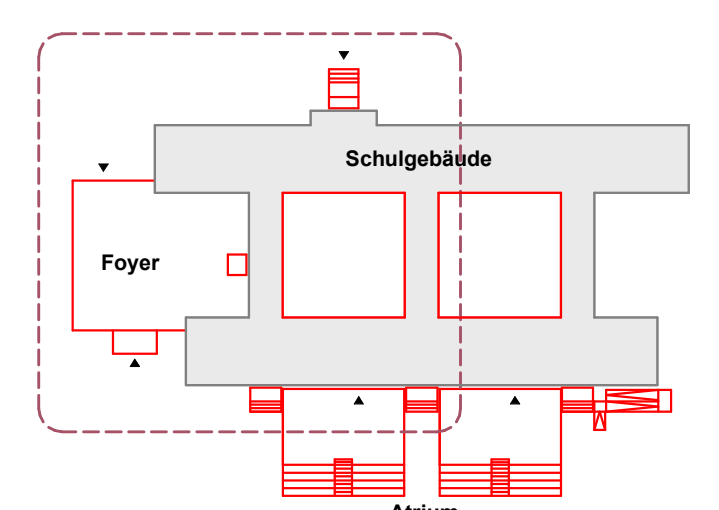

Höhenbezug Schule: $\pm 0,00$ = OKFFB EG = 128,77 m ÜDHHN16
Höhenbezug Foyer: - 1,33 = OKFFB EG = 127,44 m ÜDHHN16

GILT NUR ZUR INFORMATION ZUM LV!

Vorhaben: Sanierung 3.Grundschule in Riesa 1.Baubauabschnitt	Maßstab: 1 : 50 Datum: 09.04.2025	Planinhalt: Grundriss Erdgeschoss Teil 1 und Foyer Bestand mit Umbau und Neuplanung (rot)	Planausschnitt: 1 von 2
---	--	---	-------------------------