


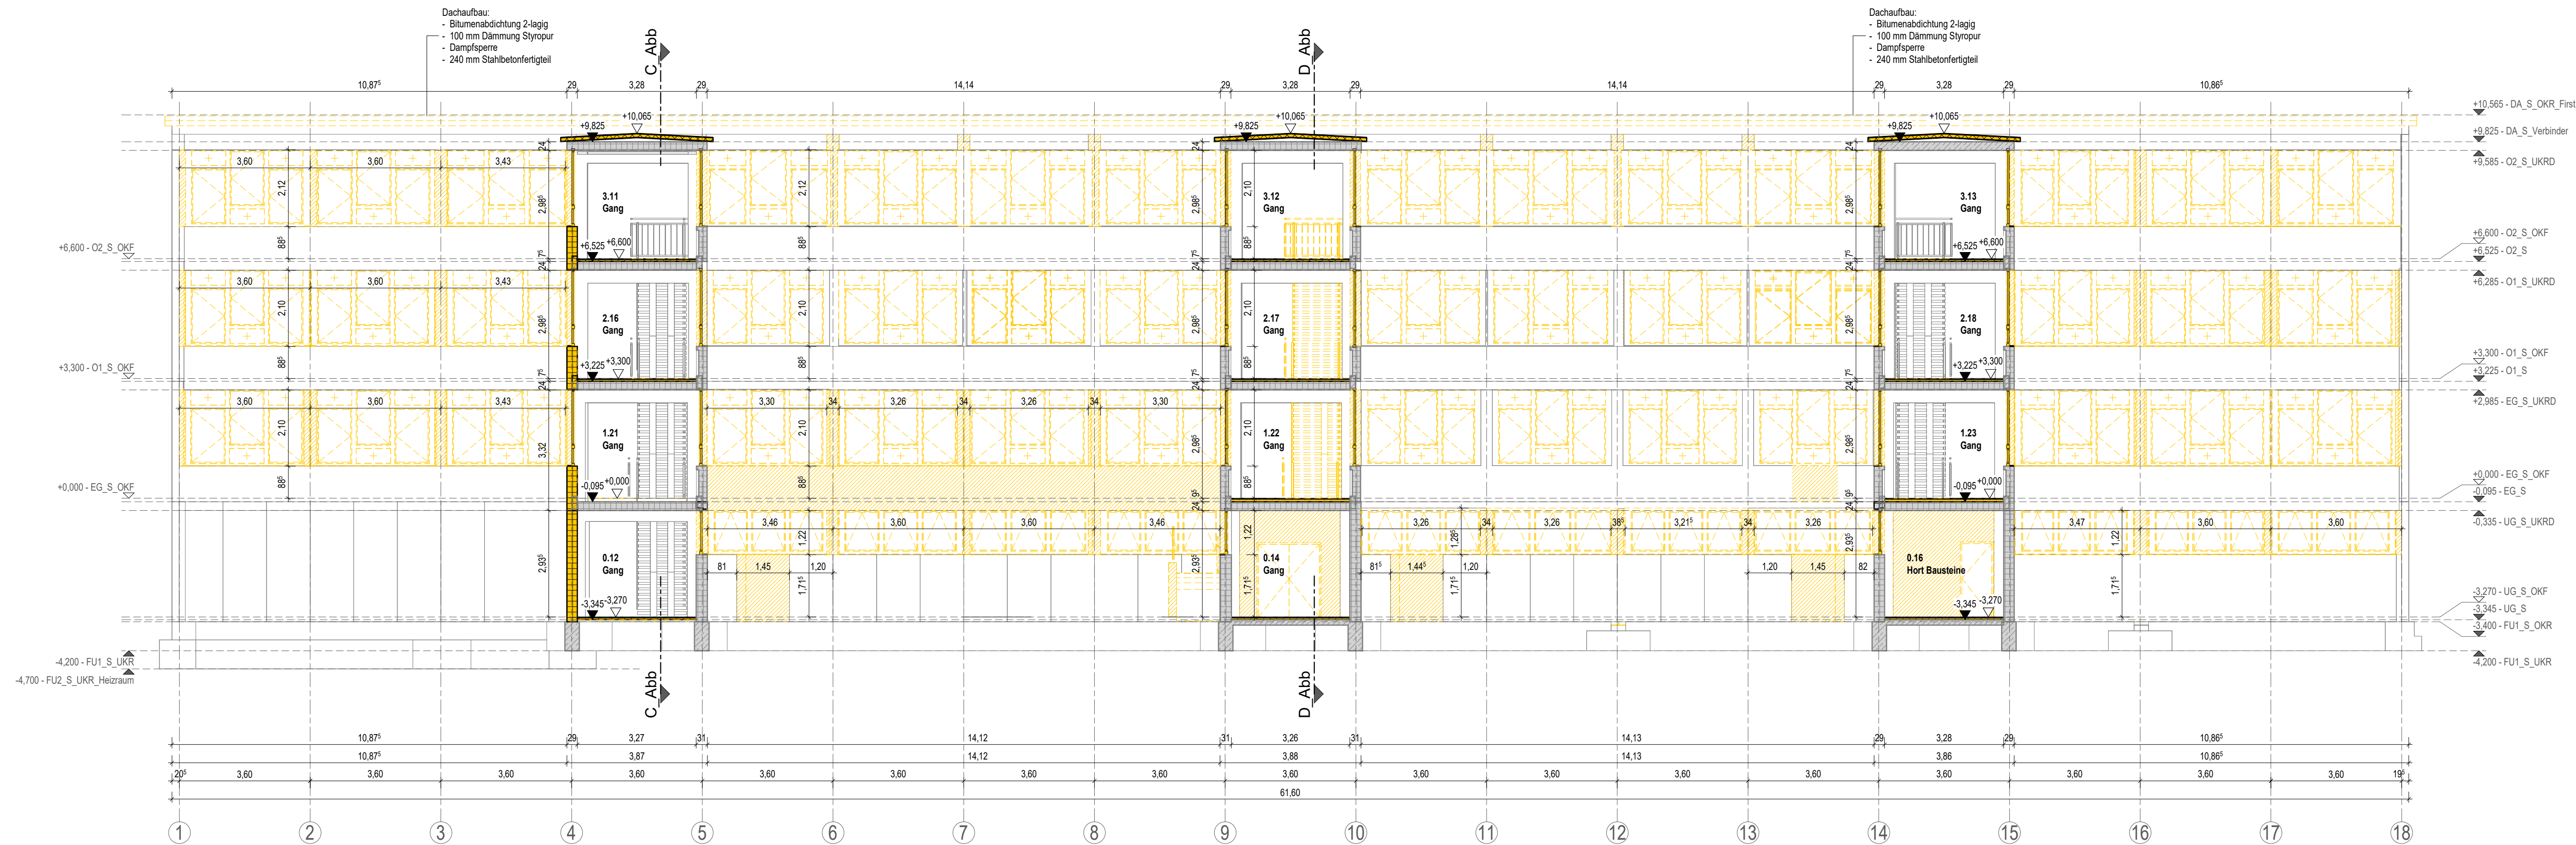

LEGENDE
Bauphase:
Bestand
Abbruch
Abbruch Fußboden mit Unterbeton
Bauteile (Material):
Stahlbeton (STB)
Stahlbeton-Fertigteile (FT)
Mauerwerk (MW)
Trockenbau Gipskarton (GK)
Raumstempel:
1.01
Fachunterricht
A= 75,96m²
U= 35,49m
RH= 2,965m
RHF= 2,85m
Abkürzungen:
OK
UK
FFb
RFB
RH
BRH

Bestand

Abbruch

Abbruch Fußboden mit Unterbeton

Stahlbeton (STB)

Stahlbeton-Fertigteile (FT)

Mauerwerk (MW)

Trockenbau Gipskarton (GK)

1

±0.00

±0.00

±0.00

±1.00

±1.00

Gebüderaster

Fertighöhenkote Schnitt / Grundriss

Rohbauhöhenkote Schnitt / Grundriss

Raumnummer

Raumbezeichnung

Fläche

Umfang

Raumhöhe roh

Raumhöhe fertig (UK Unterdecke)

Oberkante


Unterkante

Fertigfußboden

Rohfußboden

Raumhoch bzw. Raumhöhe

Brüstungshöhe ab OKFFb

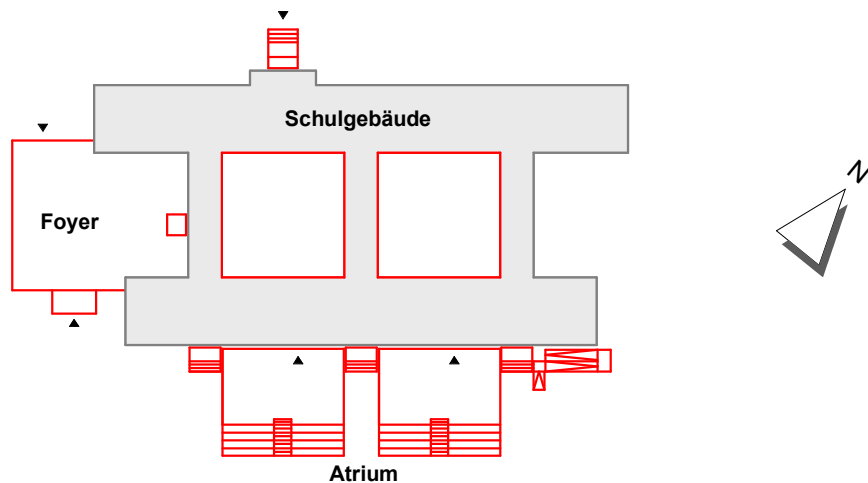

Höhenbezug Schule: ± 0,00 = OKFFB EG = 128,77 m üDHHN16
Höhenbezug Foyer: - 1,33 = OKFFB EG = 127,44 m üDHHN16

GILT NUR ZUR INFORMATION ZUM LV!

Vorhaben: Sanierung 3.Grundschule in Riesa 1.Bauabschnitt	Maßstab: 1:100 Datum: 24.03.2025	Planinhalt: Schnitt E-E Bestand mit Abbruch (gelb)	Planabschnitt: 01 von 01 Datei: 3GS_ARC_SN_EE_S_Abb_LV
--	---	---	---