

LEGENDE

Bauphase:

- Bestand
- Abbruch
- Abbruch Fußboden mit Unterbeton

Bauteile (Material):

- Stahlbeton (STB)
- Stahlbeton-Fertigteile (FT)
- Mauwerk (MW)
- Trockenbau Gipskarton (GK)



- 1 ----- Gebäuderaster
- ±0.00 ±0.00 Fertighöhenkote Schnitt / Grundriss
- 1.00 -1.00 Rohbauhöhenkote Schnitt / Grundriss

Raumstempel:

- 1.01 Fachunterricht
- A= 75.96m² Fläche
- U= 35.49m Umfang
- RHR= 2.965m Raumhöhe roh
- RHF= 2.85m Raumhöhe fertig (UK Unterdecke)

Abkürzungen:

- OK Oberkante
- UK Unterkante
- FFb Fertigfußboden
- RFb Rohfußboden
- RH Raumhoch bzw. Raumhöhe
- BRH Brüstungshöhe ab OKFFb

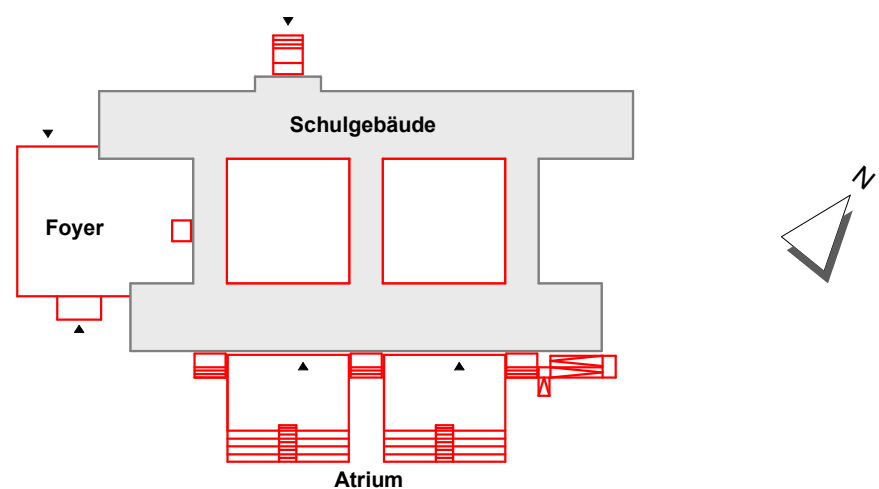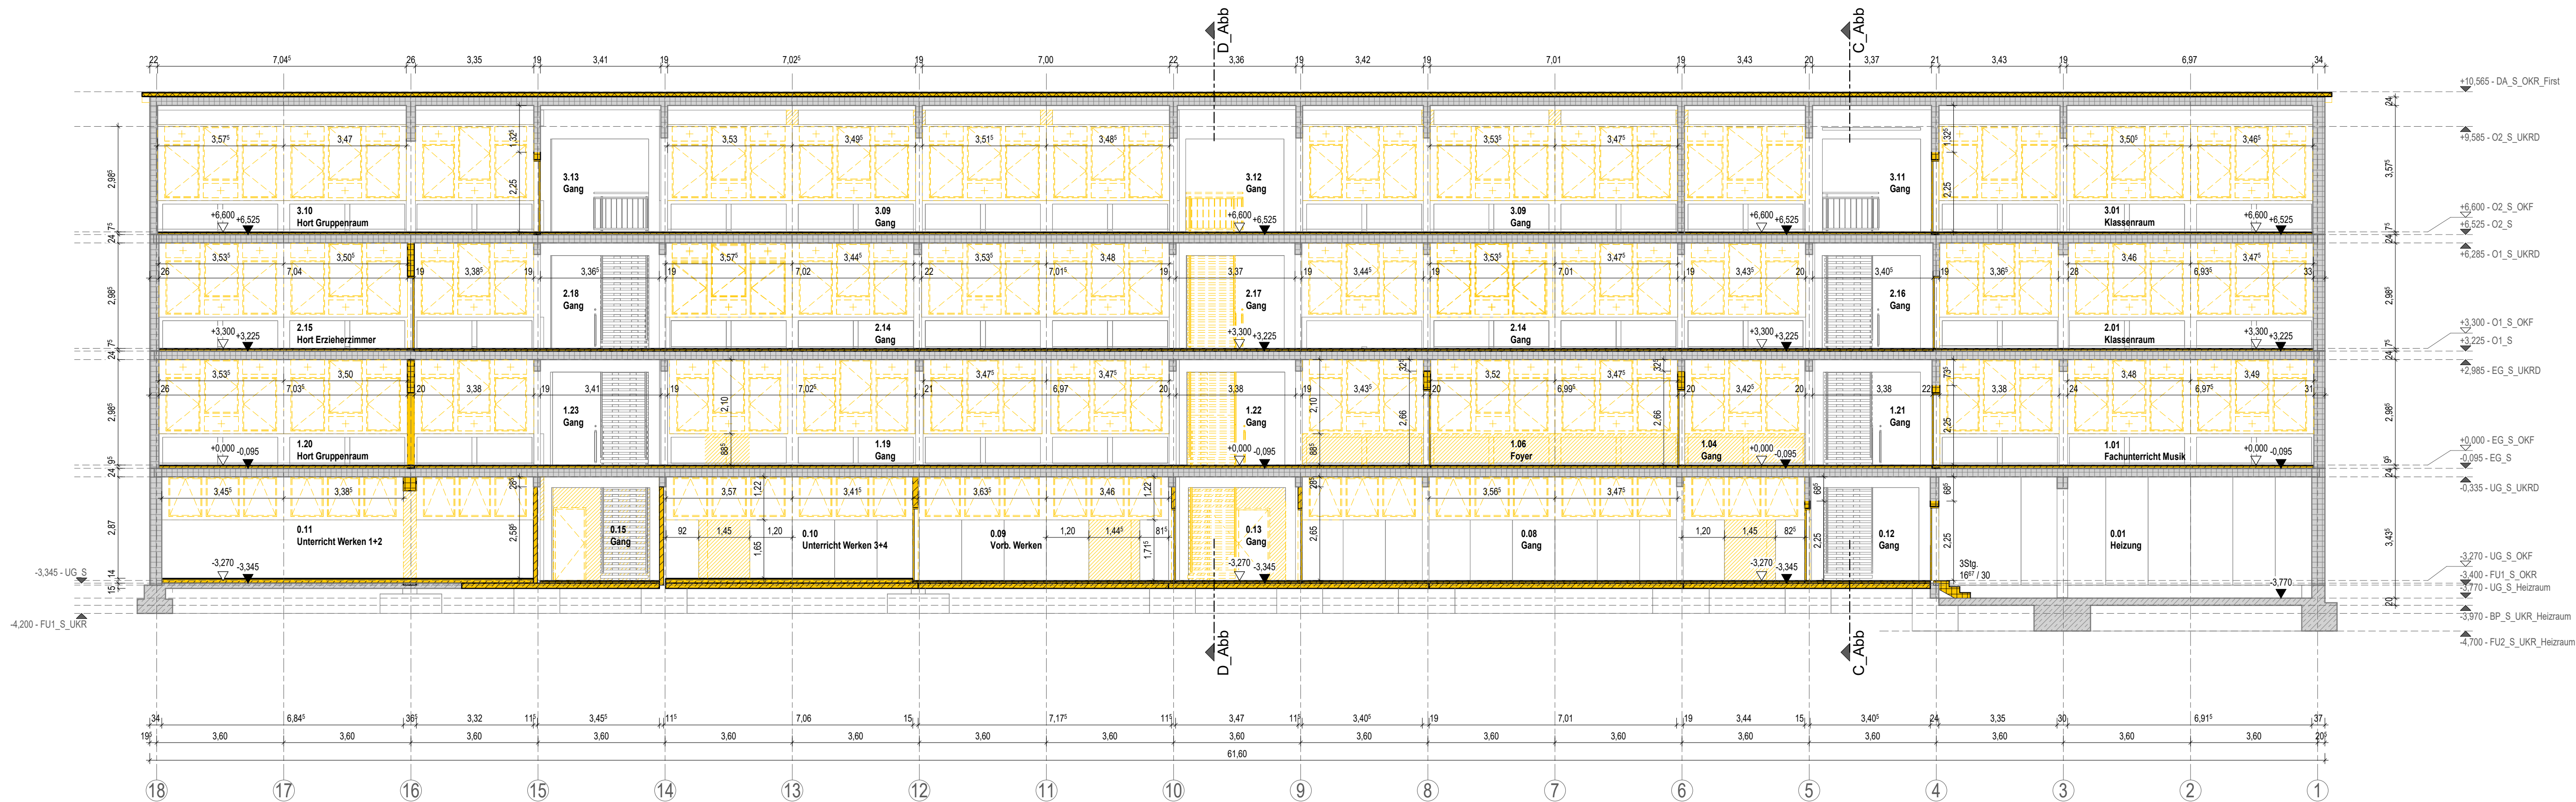

Höhenbezug Schule: ± 0.00 = OKFFB EG = 128.77 m üDHHN16
Höhenbezug Foyer: - 1.33 = OKFFB EG = 127.44 m üDHHN16

GILT NUR ZUR INFORMATION ZUM LV!

Vorhaben: Sanierung 3.Grundschule in Riesa 1.Bauabschnitt	Maßstab: 1:100 Datum: 24.03.2025	Planinhalt: Schnitt F-F Bestand mit Abbruch (gelb)	Planausschnitt: 01 von 01
--	---	---	---------------------------