


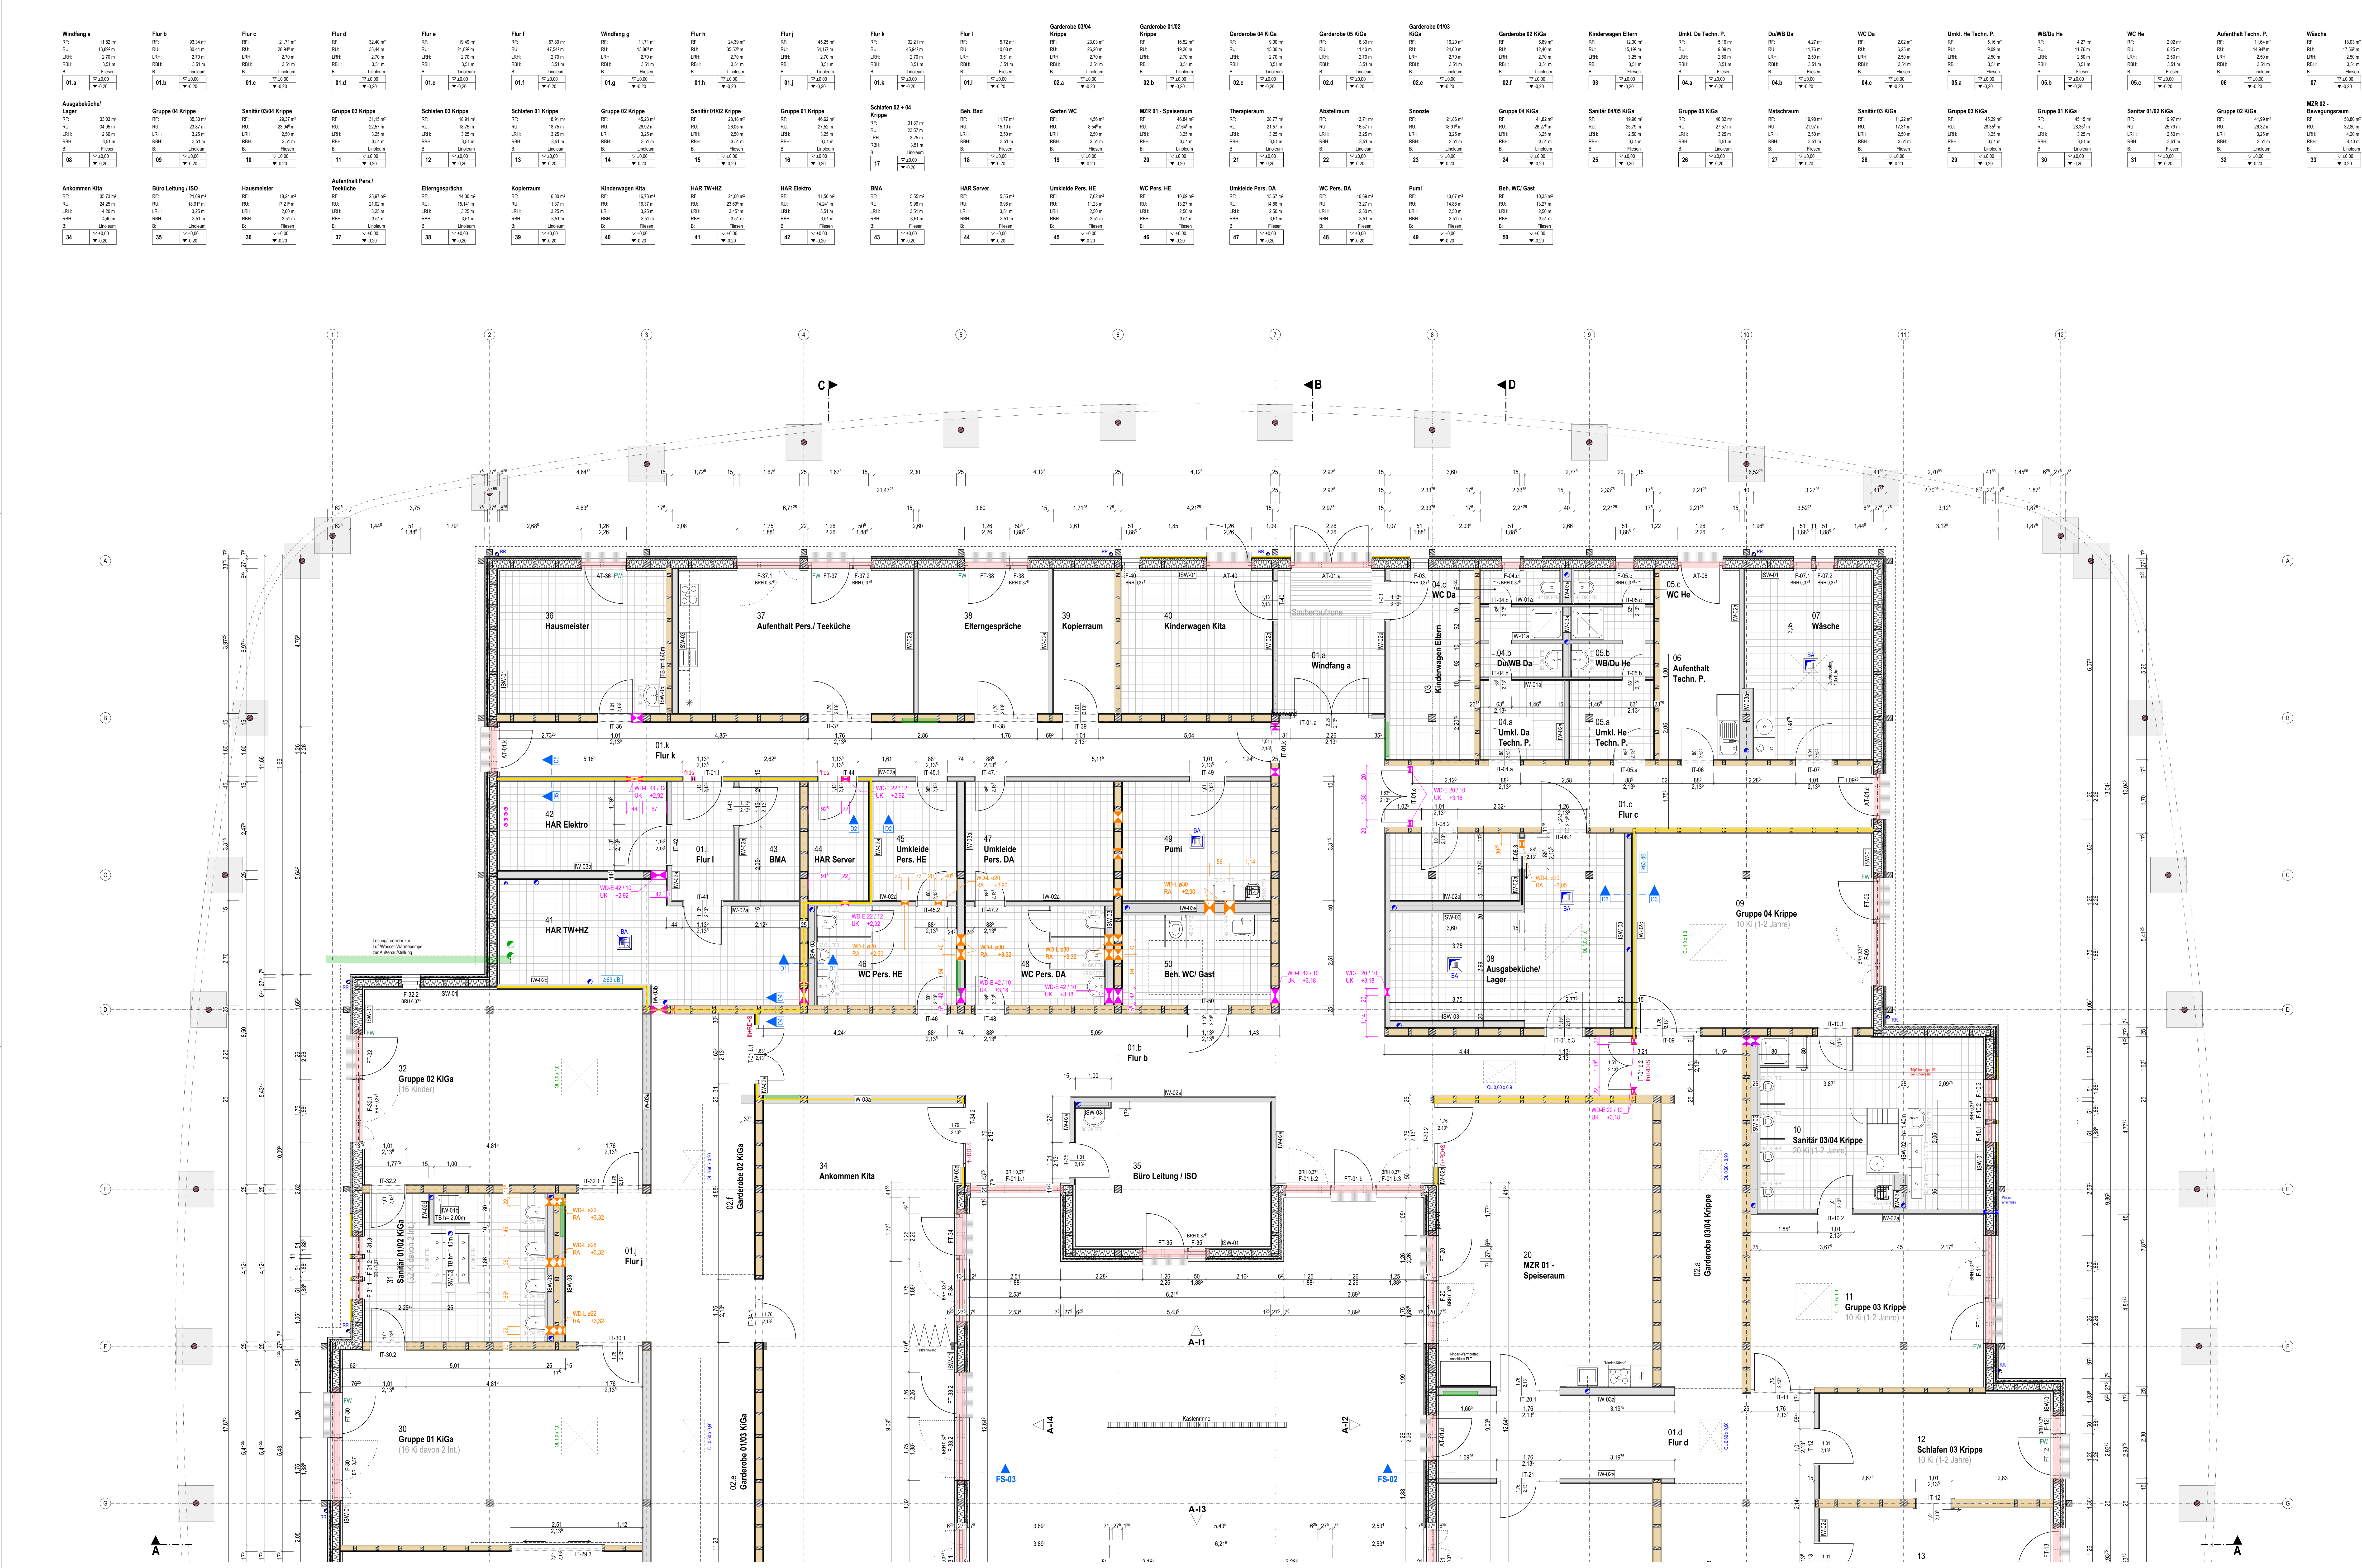

Info Der Entwurf ist gestiegen. Eigentümern des Planes und unbefugten Dritten ist die Weitergabe an Dritte ohne schriftliche Genehmigung des Planverfassers. Bei Mängeln sind rechtliche Schritte einzuleiten. Alle Maße sind von Innenmaßen aus zu verstehen und sind zu prüfen. Bei Unstimmigkeiten ist unverzüglich die Bauleitung zu informieren. Für die Verwendung von DIN-Geometrien ist die Formgebung und Darstellung der zugehörigen PDF-Datei maßgebend.								
Darstellung					Achse		Baustr. F30 Datei: 1	
Materialien					Holz		Deckung, Mischholz Datei: 2	
Farbgebung/verbleibende Farbreste für Informationen					Heizung		Deckung, Holzbohlen	
					Sanitär		Elektro	
Ausstattungs-Einzelteile					Bohlenwand (LH)		Wandverkleidung (LH) Bodenverkleidung	
Maße	T-0.1		Tür-Rahmen LxH		Nr.	F-0.1	Fenster-Rahmen LxH	
Höhenangaben			OK Füllg.				OK LxH / Nr.	
Türen / Fenster	Rd	Rechtswendig	S	linkswendig	Bd	Rechtswendig	Br	Brühgasse Flurzug Flurzug
Abkürzungen	RF	Raumfläche	AT	Anzahl	BA	Bodenplatte	CH	Chassis
	LH	Linie	F	Fenster	HT	Holzbohlen	HT	Holzbohlen
	RF	Raumfläche	AT	Anzahl	F	Fenster	HT	Holzbohlen
	B	Boden	RF	Raumfläche	HT	Holzbohlen	HT	Holzbohlen
	OKUK	OK / Unterteile	FV	Fenster	BR	Brühgasse	HT	Holzbohlen

Innenwände		ISW-01a		Decken-Montagewand, raumhoch, imprägniert Profil: CWUW 500,5 mm, s = 62,5 cm Bemalung: je 12,5 mm, beidseitig 2x GK8 Dämmung: 40 mm Mineralwolle Wandhöhe: 10,0 m System analog: Knauf W112 o. g.
		ISW-01b		Decken-Montagewand, raumhoch, imprägniert Profil: CWUW 500,5 mm, s = 62,5 cm Bemalung: je 12,5 mm, beidseitig 2x GK8 Dämmung: 40 mm Mineralwolle Wandhöhe: 2,00 m ab OK FFB System analog: Knauf W112 o. g.
		ISW-02a		Decken-Montagewand, raumhoch Profil: CWUW 1000,0 mm, s = 62,5 cm Bemalung: je 12,5 mm, beidseitig 2x GK8 bzw. 2x GK8 in Füllräumen Dämmung: 40 mm Mineralwolle Wandhöhe: 3,71 m ab OK FFB System analog: Knauf W112 o. g.
		ISW-02b		Decken-Montagewand, raumhoch, mit Schallschutzanforderung Profil: CWUW 1000,0 mm, s = 62,5 cm Bemalung: je 12,5 mm, beidseitig 1x GK8 + 1x Hartgipsplatte (z.B. Knauf Diamant o.g.) Dämmung: 40 mm Mineralwolle, R _a ≥ 63,0 dB Wandhöhe: 2,00 m ab OK FFB System analog: Knauf W112 o. g.
		ISW-03a		Doppelständerwand, raumhoch Profil: CWUW 500,5 mm, s = 62,5 cm Bemalung: je 12,5 mm, beidseitig 2x GK8 bzw. 2x GK8 in Füllräumen Dämmung: 40 mm Mineralwolle Wandhöhe: 25,0 - 40,0 m Wandhöhe: 3,71 m ab OK FFB System analog: Knauf W116 o. g.
		ISW-03b		Doppelständerwand, raumhoch, mit Schallschutzanforderung Profil: CWUW 1000,0 mm, s = 62,5 cm Bemalung: je 12,5 mm, beidseitig 1x GK8 + 1x Hartgipsplatte (z.B. Knauf Diamant o.g.) Dämmung: 40 mm Mineralwolle, R _a ≥ 63,0 dB Wandhöhe: 25,0 m Wandhöhe: 3,71 m ab OK FFB System analog: Knauf W116 o. g.
Installationswände		ISW-01		Installationswand, raumhoch Profil: CWUW 500,5 mm, s = 62,5 cm Bemalung: je 12,5 mm, einseitig 2x GK8 Wandhöhe: 3,71 m ab OK FFB
		ISW-02		Installationswand, raumhoch, imprägniert, feuerbeständig Ausführung: Rahmen aus ZK 50554 mm, s = 45 cm Bemalung: je 12,5 mm, einseitig 2x GK8 Wandhöhe: 1,40 m ab OK FFB
		ISW-03		Installationswand, raumhoch, imprägniert Ausführung: Wandstandard ≥ 110 cm Profil: CWUW 750,0 mm, s = 62,5 cm Bemalung: je 12,5 mm, einseitig 2x GK8 Wandhöhe: 1,40 m ab OK FFB System analog: Knauf W112 o. g.
		ISW-04		Installationswand, raumhoch, imprägniert Ausführung: Wandstandard ≥ 85 cm Profil: CWUW 500,5 mm, s = 62,5 cm Bemalung: je 12,5 mm, einseitig 2x GK8 Wandhöhe: 1,40 m ab OK FFB System analog: Knauf W112 o. g.
		ISW-05		Installationswand, raumhoch, imprägniert, feuerbeständig Profil: CWUW 500,5 mm, s = 62,5 cm Bemalung: je 12,5 mm, beidseitig 2x GK8 Wandhöhe: 25,0 m Wandhöhe: 3,71 m ab OK FFB
Projekt		Erster Ausgabestand		10.04.2025
		Index		Datum
		Norden		Übersicht
Projekt		OK FFB EG = ± 0,00 = 160,20 m ü. NN (DHN2016)		
Auftraggeber		Ersatzneubau Naturkita im Fliegerhorst in Oschatz		
		Am Forsthaus 36		
		04798 Oschatz		
		Große Kreisstadt Oschatz		
Entwurfverfasser		Name: 04798 Oschatz		Datum: 10.04.2025
		Tel: 04798 970 271		
		Fax: 04798 970 277		
		E-Mail: info@oschatz.de		
Plansteller		Grundriss Erdgeschoss		Maßstab: 1:50
		Gebäude Nord		Index: LV
		Anlage zum Leistungsverzeichnis		Projekt: 241456
		gültig		Göße: 1540/950 mm
		gültig		