



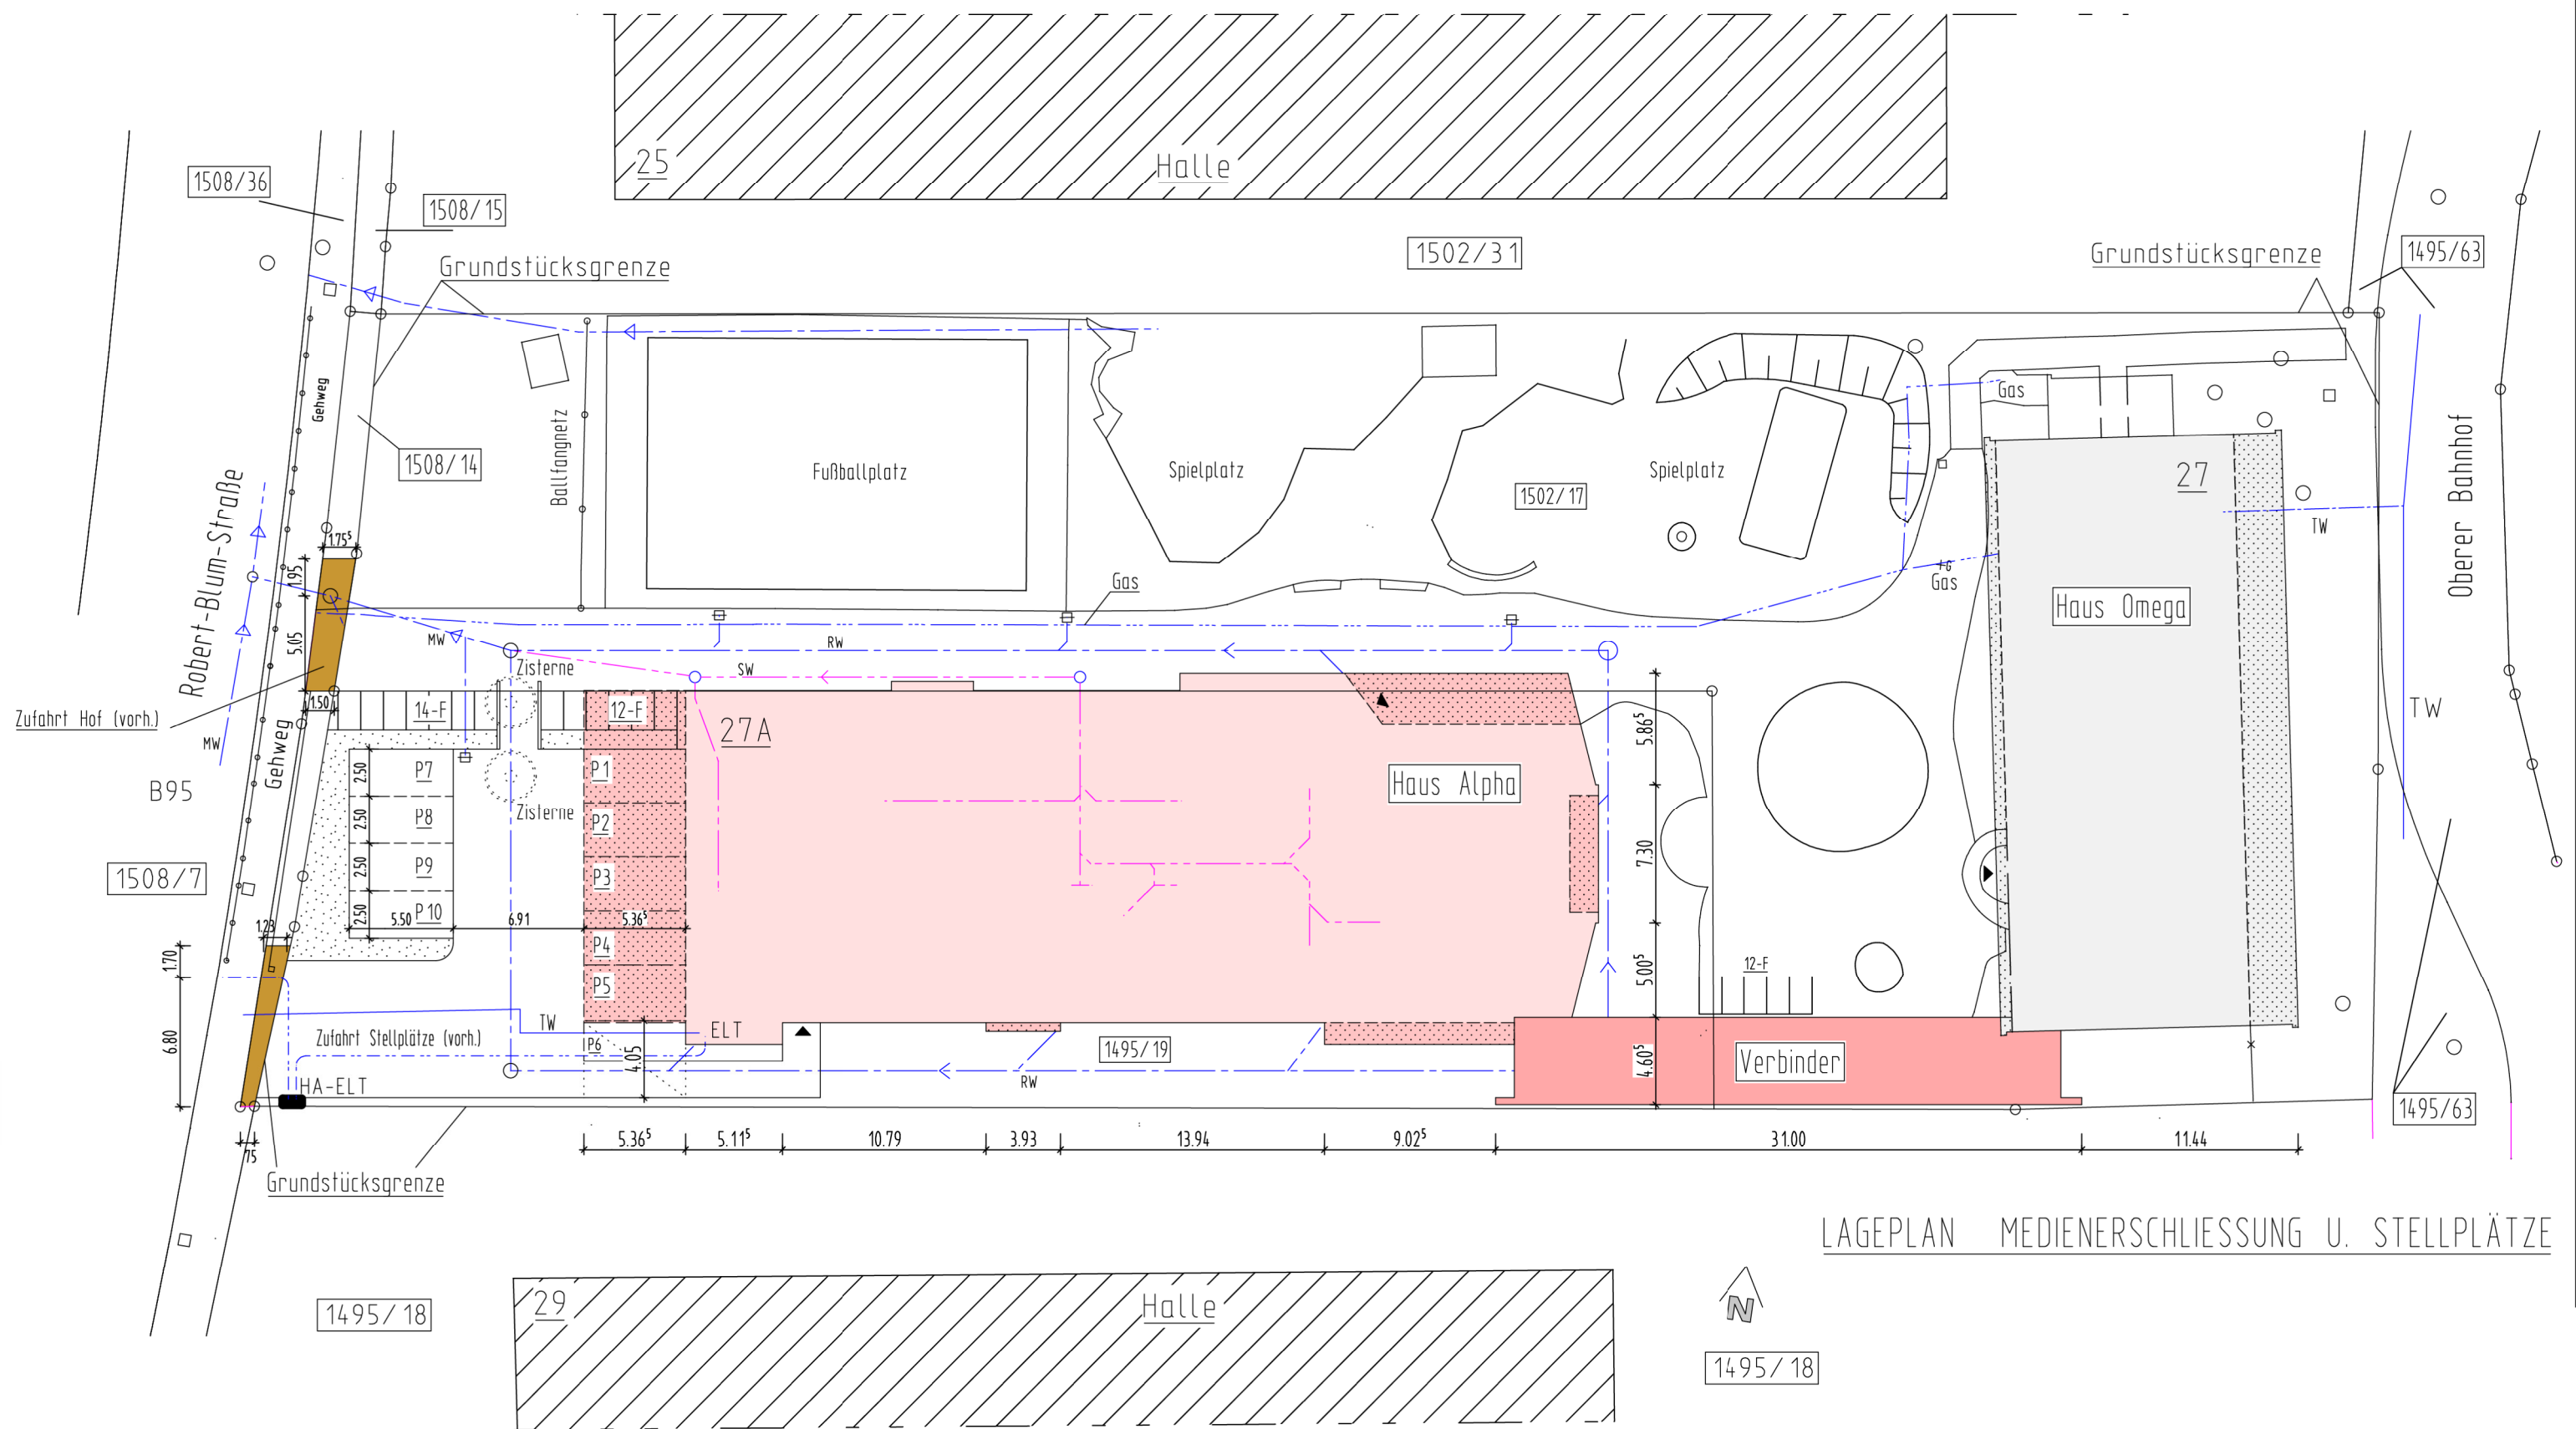

LAGEPLAN MEDIENERSCHLISSUNG U. STELLPLÄTZE

- | | | | | |
|------------------------------|----------------------|-----------------------------------|--------------------------|------------------|
| Baulasten | Neubau im EG | P6 = Behindertenparkplatz | TW Trinkwasser | SW Schmutzwasser |
| Geh-, Fahr- u. Leitungsrecht | Neubau Überbau im OG | 14-F = Fahrradstellplatz (Anzahl) | MW Mischwasser | RW Regenwasser |
| Bestandsgebäude | | | HA-ELT Hausanschluss ELT | |

Ersatzneubau Haus Alpha Christliche Maria Montessori Grundschule 09456 Annaberg-B., Robert-Blum-Straße 27a	Bearbeiter:
	Maßstab: 1 : 333
	Blattnr.:
Bauherr: Montessori Verein Annaberg e.V. Zinnhof 5 09456 Annaberg-Buchholz	

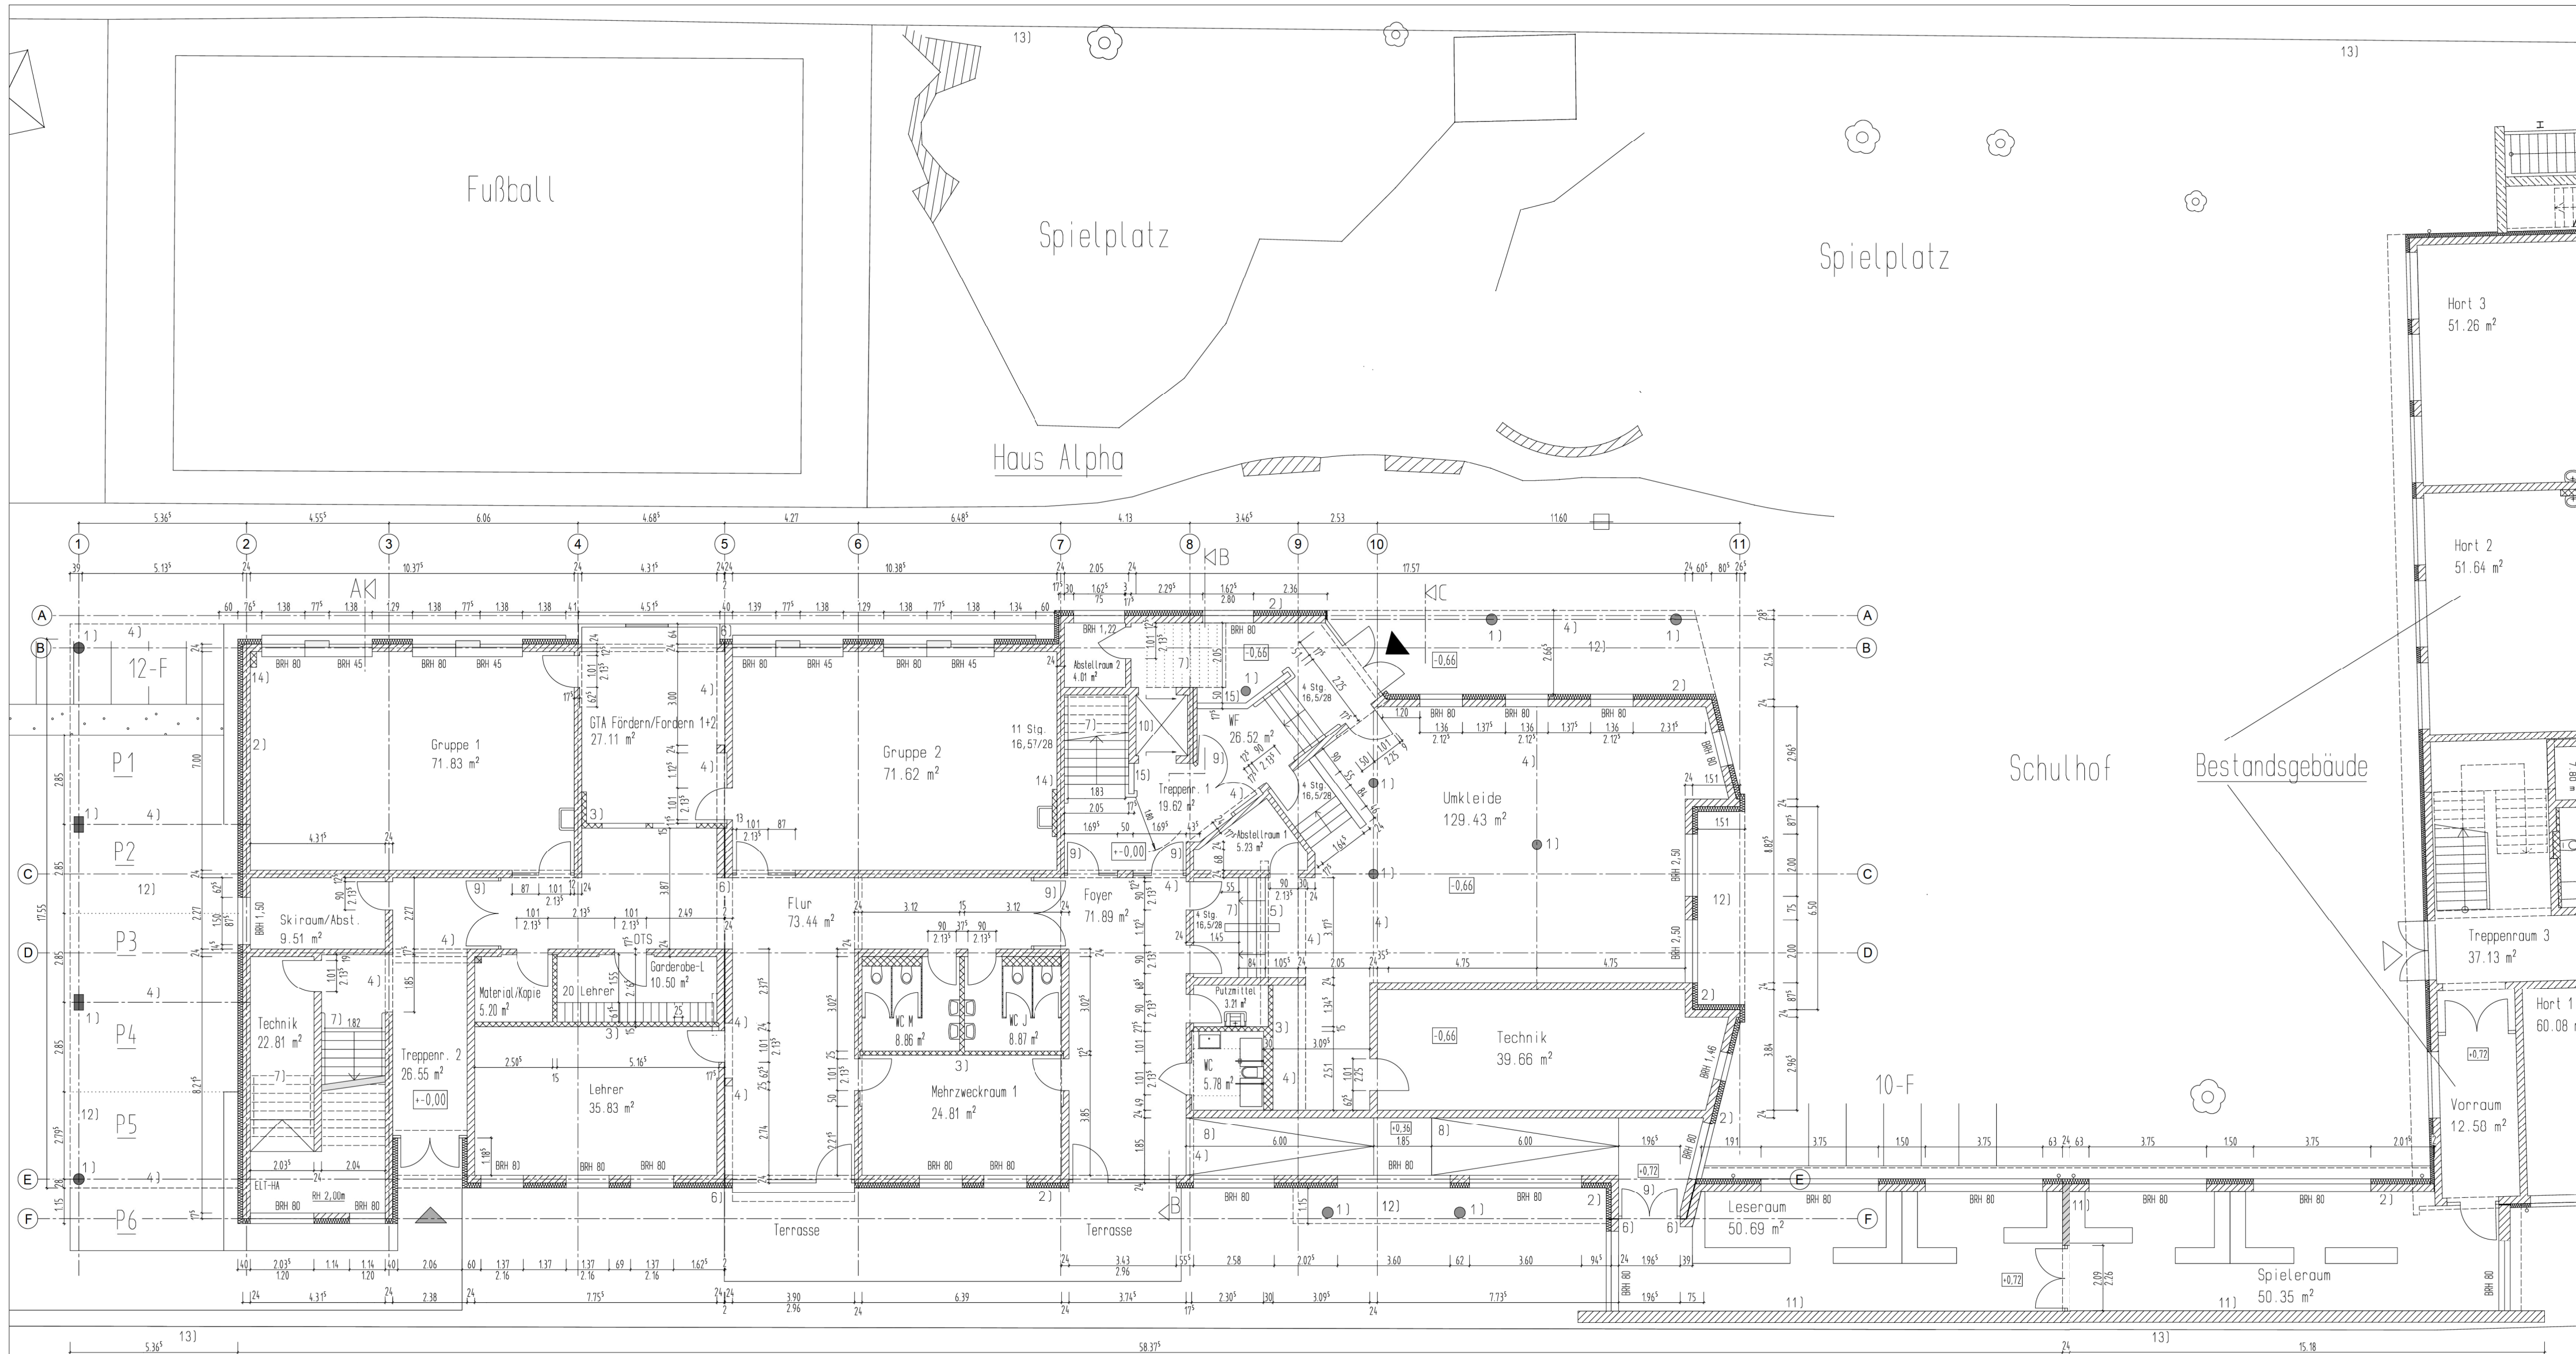


- Legende :
- 1) Stahlbetonsäule lt. Statik
 - 2) Kalksandsteinmauerwerk mit WDVS-Fassade
 - 3) Ständerwand Trockenbau
 - 4) Unterzug Stahlbeton lt. Statik
 - 5) GK-Verkofferung an Geschossdecke
 - 6) Dehnfuge
 - 7) Stahlbetontreppenlauf lt. Statik
 - 8) Rampe
 - 9) Alu-Glas-Türkonstruktion
 - 10) Aufzug
 - 11) Brandwände, Innenwand mit Brandschutzlitz
 - 12) Überbauung im 1. OG
 - 13) Grundstücksgrenze
 - 14) GK-Verkofferung
 - 15) Brüstungsmauerwerk



ERDGESCHOSS

1495/18

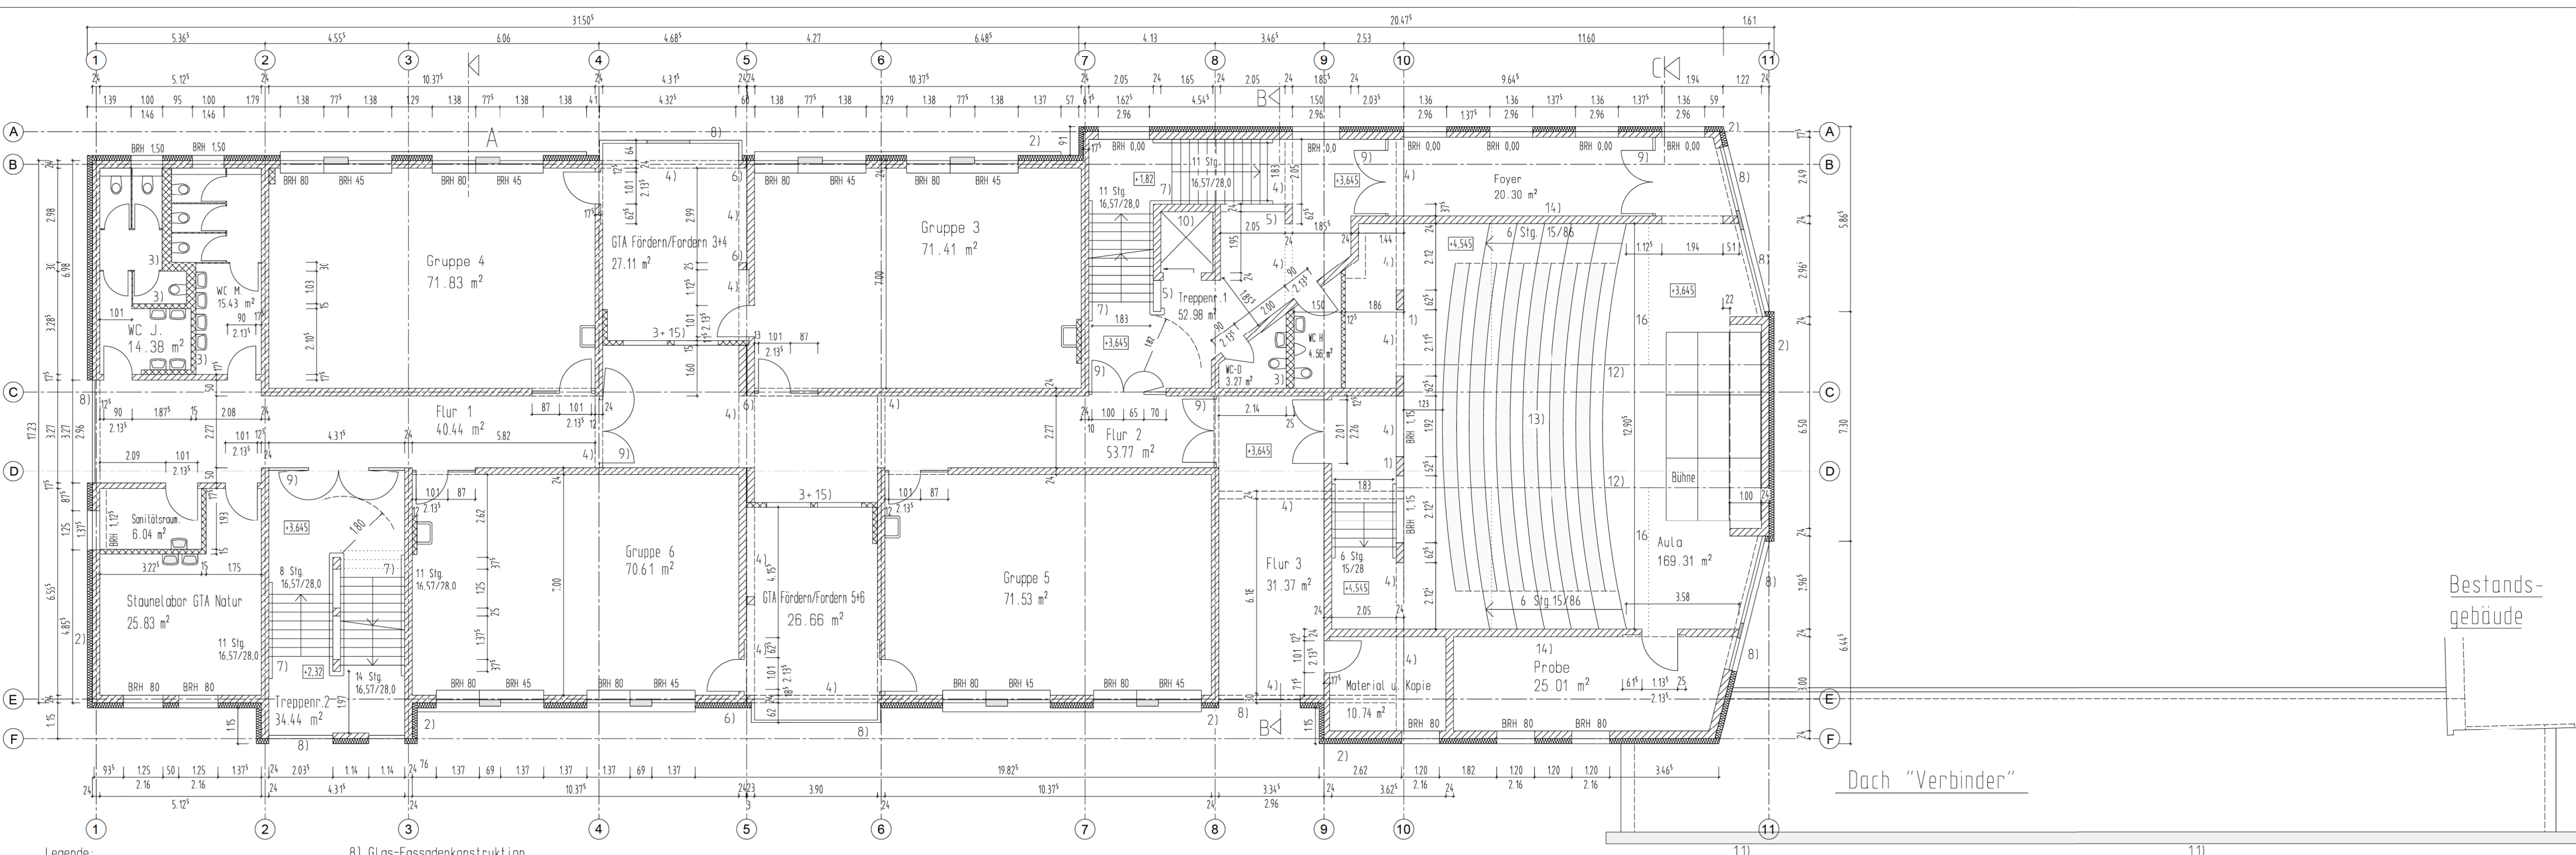

- Legende:
- 1) Stahlbetonstütze lt. Statik
 - 2) Kalksandsteinmauerwerk mit WDVS-Fassade
 - 3) Ständerwand Trockenbau
 - 4) Unterzug Stahlbeton lt. Statik
 - 5) Brüstungsmauerwerk
 - 6) Dehnfuge
 - 7) Stahlbetontreppenlauf lt. Statik
 - 8) Glas-Fassadenkonstruktion
 - 9) Alu-Glas-Türkonstruktion
 - 10) Aufzug
 - 11) Brandwand
 - 12) Dachträger lt. Statik
 - 13) Hörsaalbestuhlung
 - 14) Oberlicht in Dachgaube
 - 15) Oberlicht in Ständerwand
 - 16) Bereich Dachgaube




Haus Alpha

1. OBERGESCHOSS

Bestands-
gebäude

Dach "Verbinder"

Ersatzneubau Haus Alpha Christliche Maria Montessori Grundschule 09456 Annaberg-B., Robert-Blum-Straße 27a Bauherr: Montessori Verein Annaberg e.V. Zinnhof 5 09456 Annaberg-Buchholz	Maßstab: 1 : 100 Blattnr.: :	Bearbeiter: :

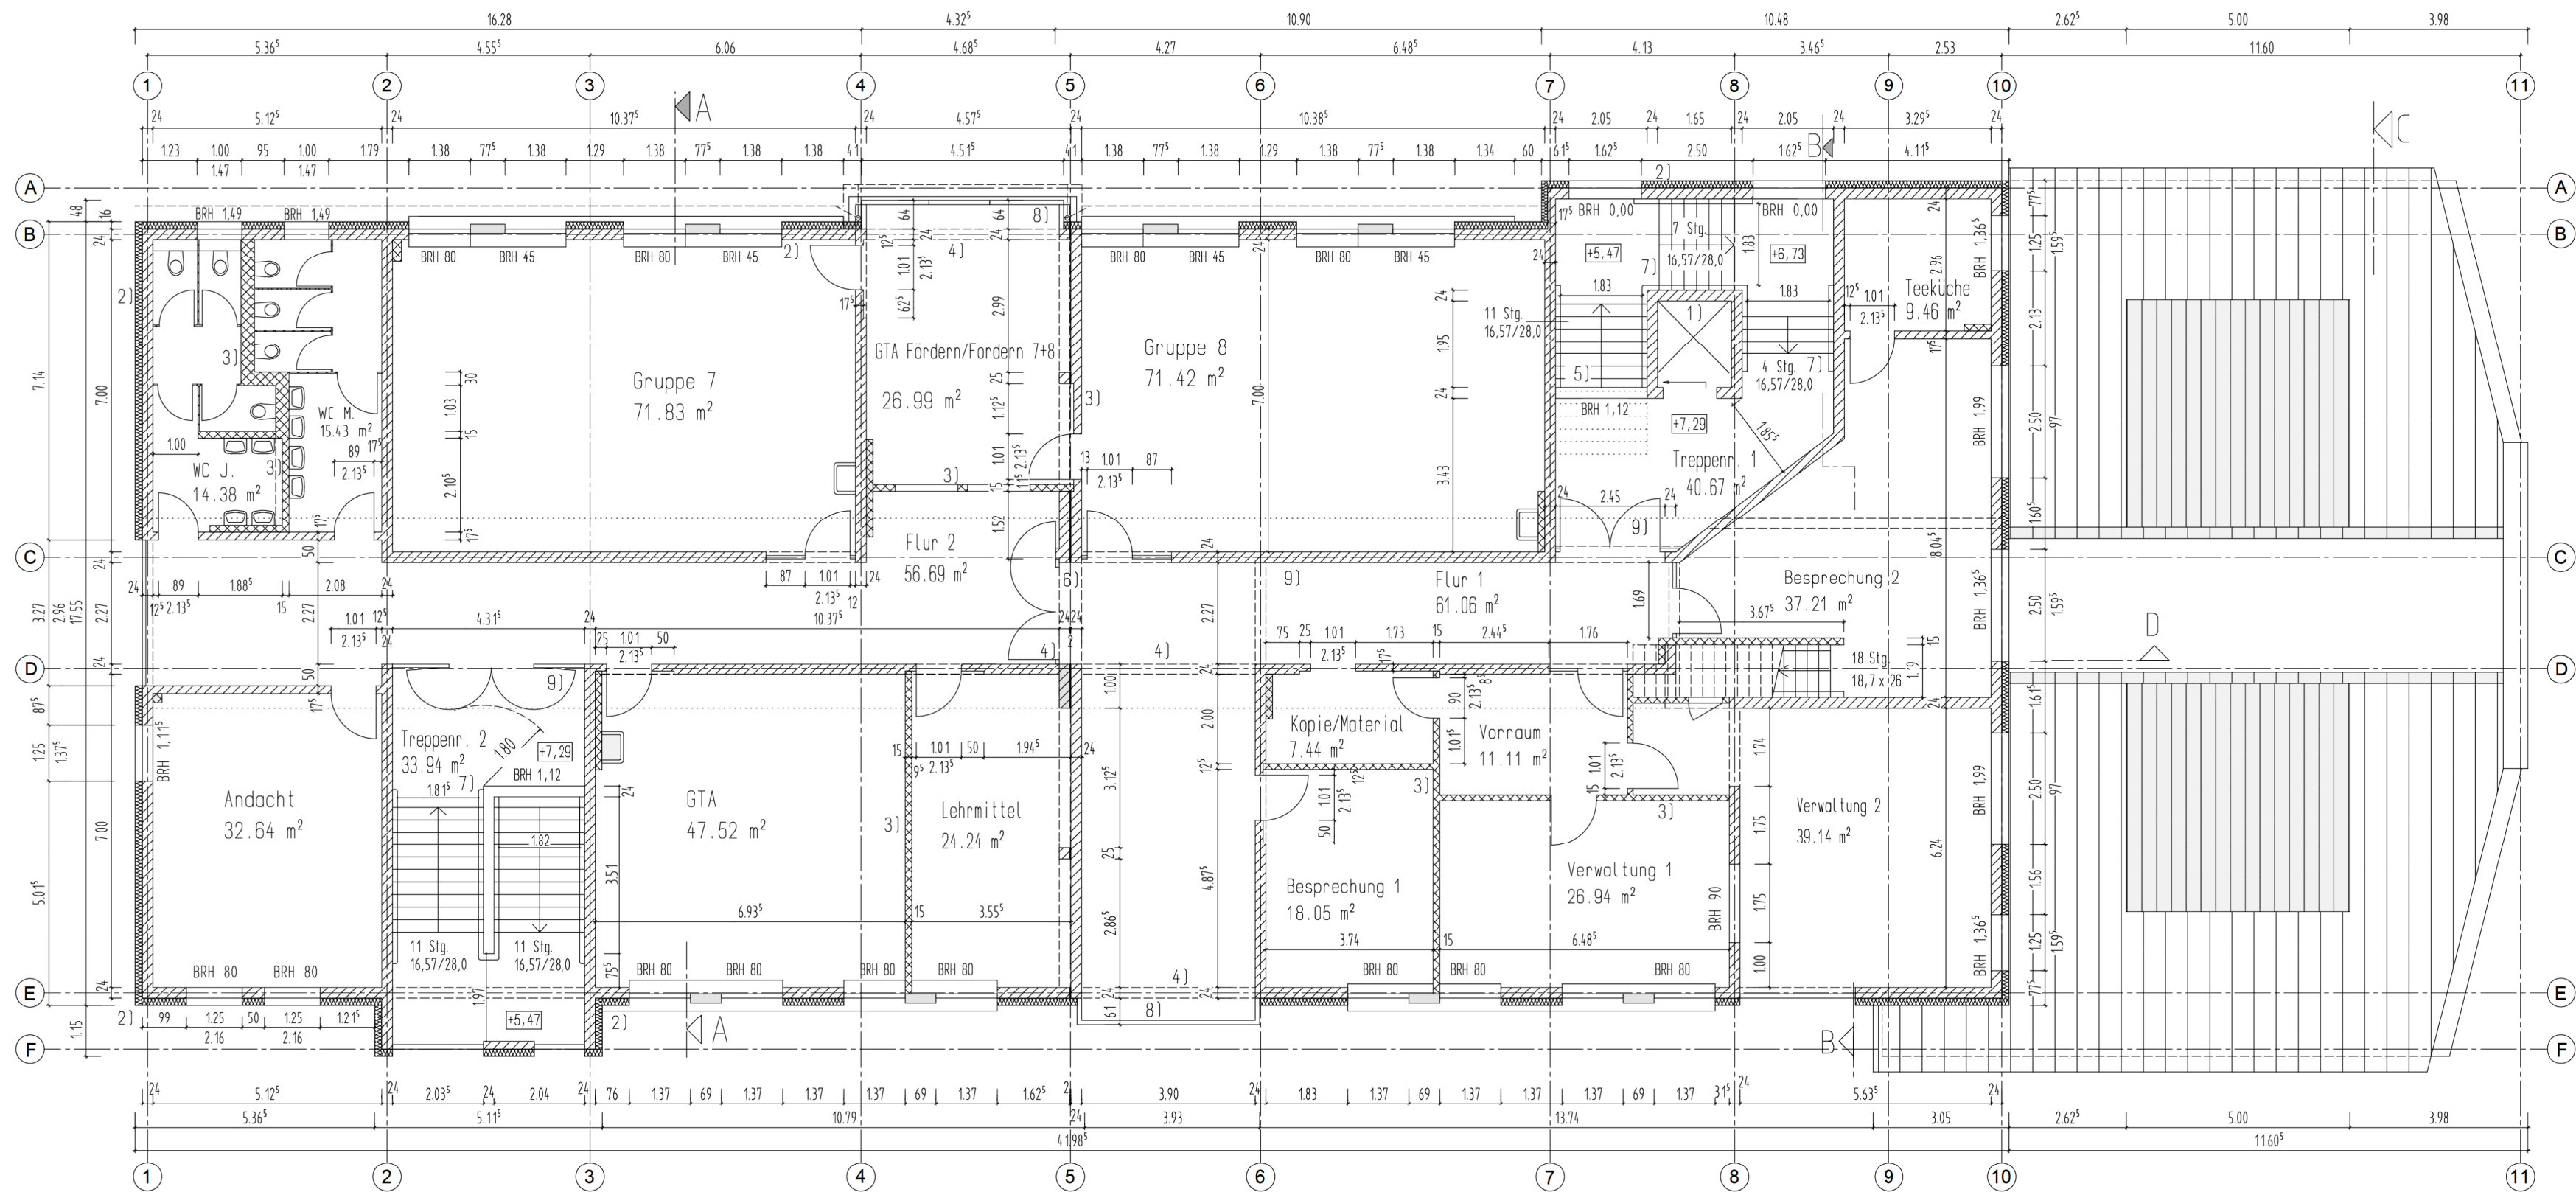

- Legende :
- 1) Aufzug
 - 2) Kalksandsteinmauerwerk mit WDVS-Fassade
 - 3) Ständerwand Trockenbau
 - 4) Unterzug Stahlbeton lt. Statik
 - 5) Brüstungsmauerwerk
 - 6) Dehnfuge
 - 7) Stahlbetontreppenlauf lt. Statik
 - 8) Glas-Fassadenkonstruktion
 - 9) Alu-Glas-Türkonstruktion




Haus Alpha

2. OBERGESCHOSS

Ersatzneubau Haus Alpha
Christliche Maria Montessori Grundschule
09456 Annaberg-B., Robert-Blum-Straße 27a
Bauherr: Montessori Verein Annaberg e.V.
Zinnhof 5
09456 Annaberg-Buchholz

Bearbeiter:
Maßstab:
1 : 100
Blatt nr.:

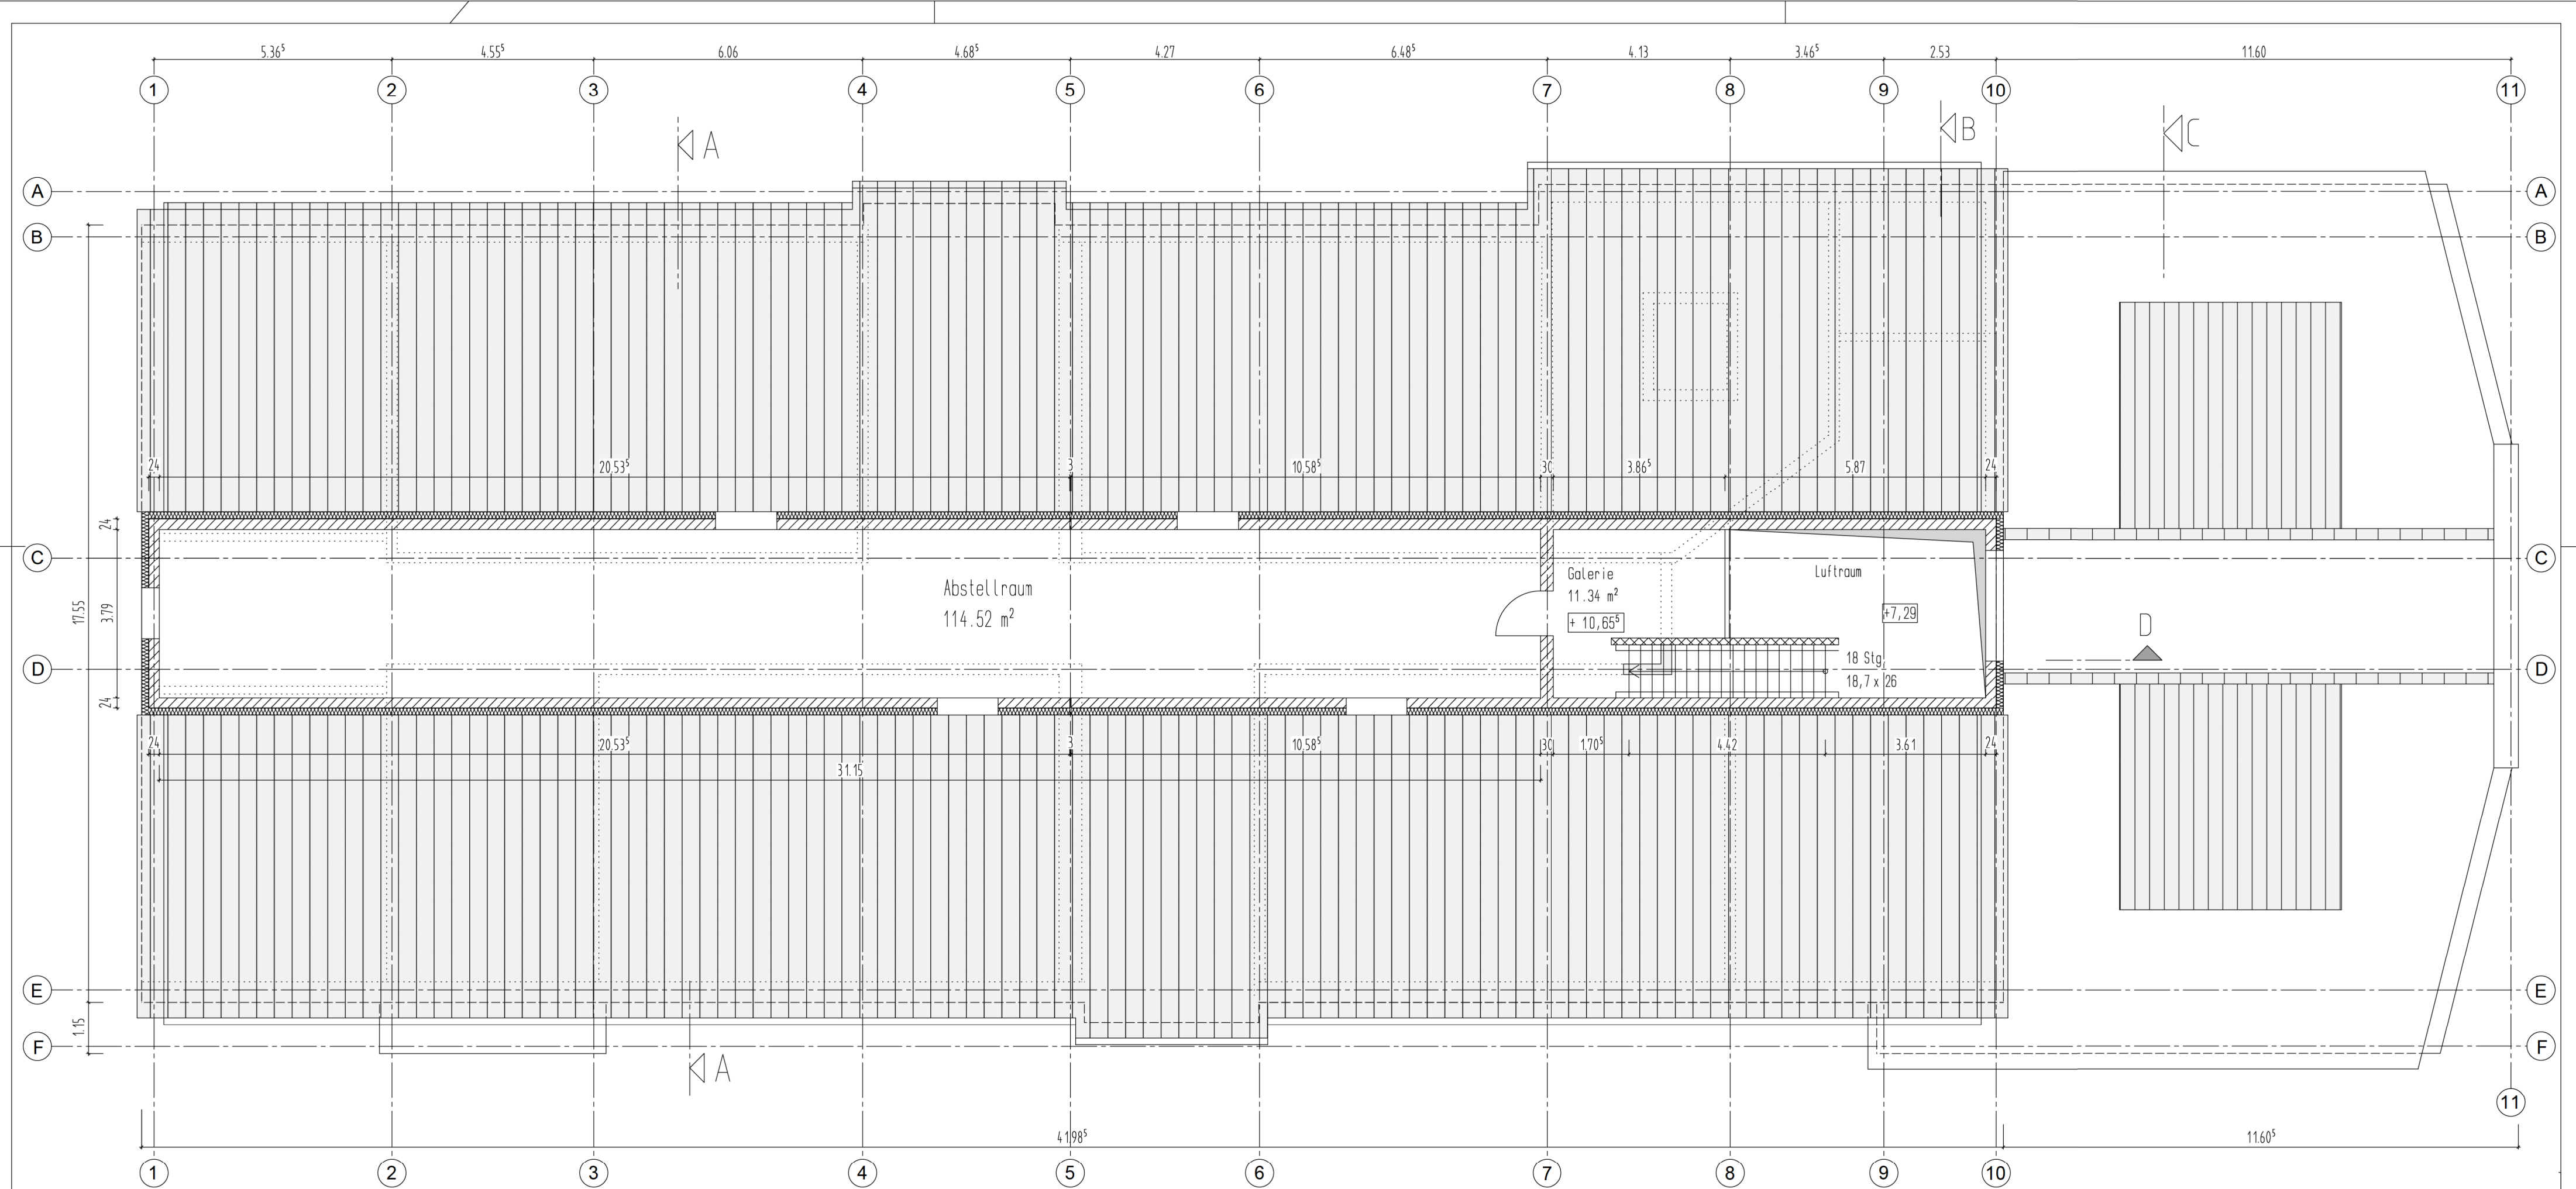

- Legende :
- 1) Aufzug
 - 2) Kalksandsteinmauerwerk mit WDVS-Fassade
 - 3) Ständerwand Trockenbau
 - 4) Unterzug Stahlbeton lt. Statik
 - 5) Brüstungsmauerwerk
 - 6) Dehnfuge
 - 7) Stahlbetontreppenlauf lt. Statik
 - 8) Glas-Fassadenkonstruktion
 - 9) Alu-Glas-Türkonstruktion

Haus Alpha

Dachraum



Ersatzneubau Haus Alpha
Christliche Maria Montessori Grundschule
09456 Annaberg-B., Robert-Blum-Straße 27a

Bauherr: Montessori Verein Annaberg e.V.
Zinnhof 5
09456 Annaberg-Buchholz

Bearbeiter:

Maßstab:
1 : 100

Blattnr.: