


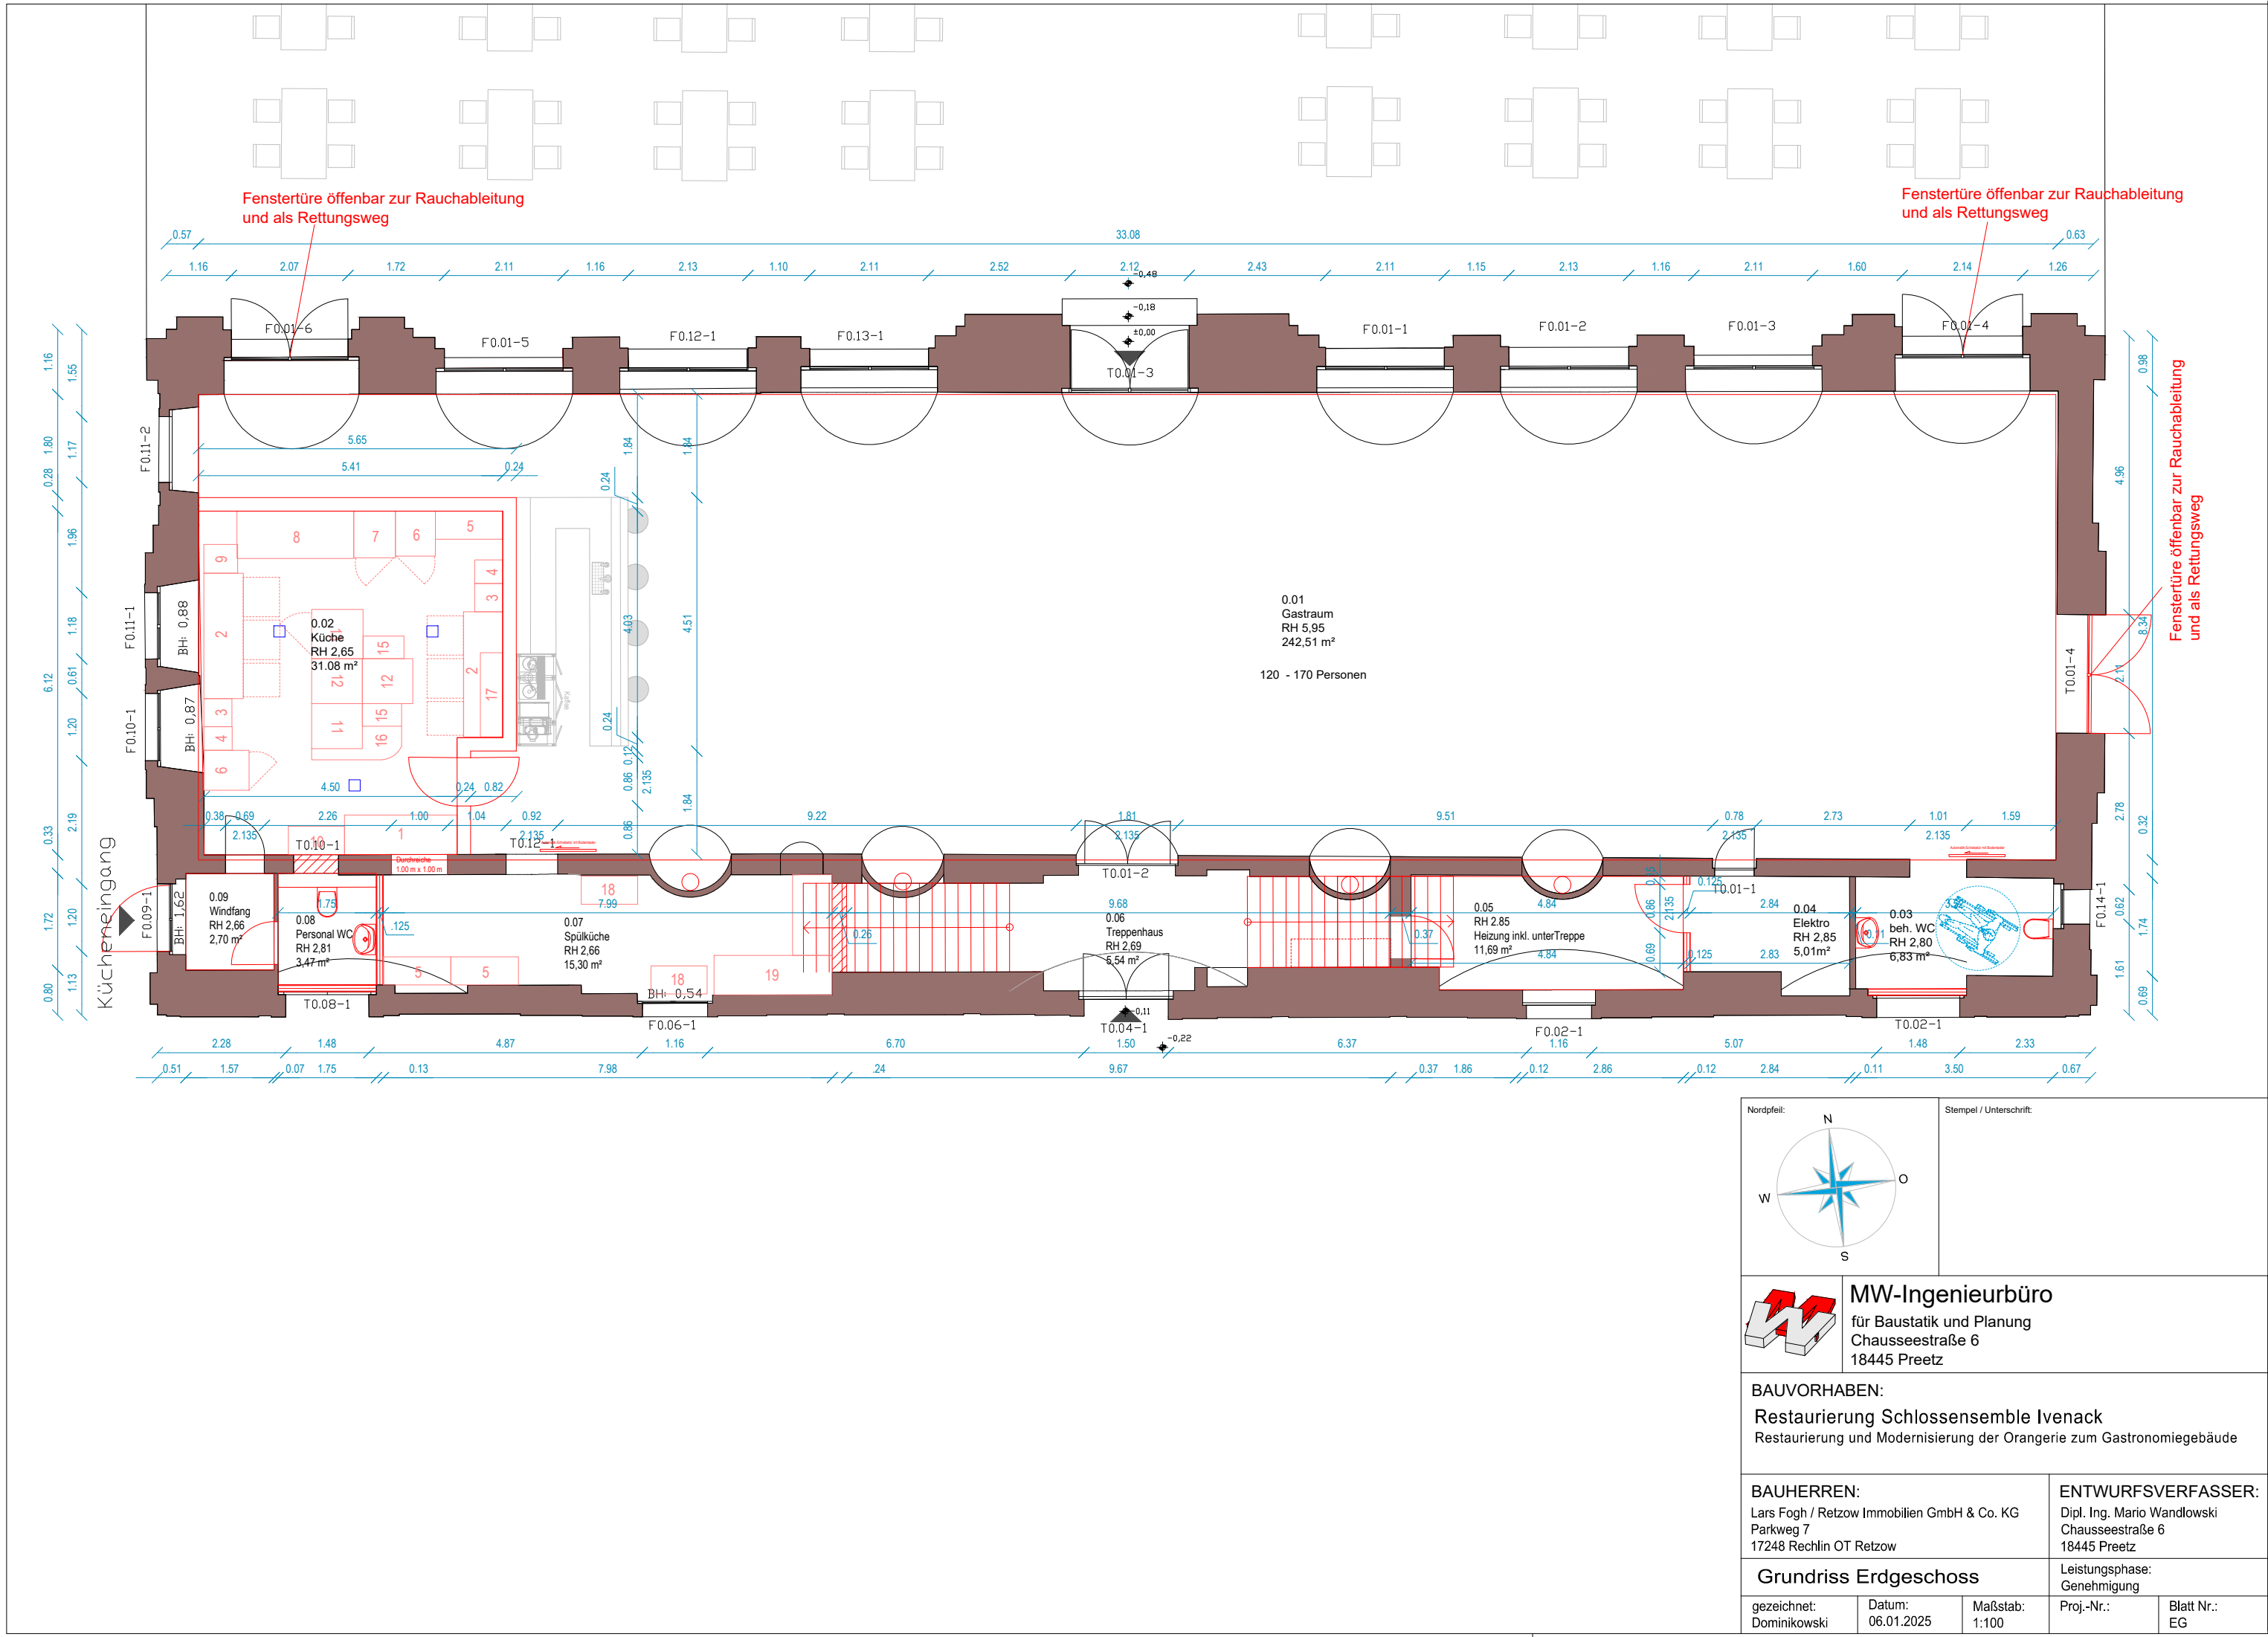

Nordpfeil:

Stempel / Unterschrift:

MW-Ingenieurbüro
für Baustatik und Planung
Chausseestraße 6
18445 Preetz

BAUVORHABEN:
Restaurierung Schlossensemble Ivenack
Restaurierung und Modernisierung der Orangerie zum Gastronomieggebäude

BAUHERREN:
Lars Fogh / Retzow Immobilien GmbH & Co. KG
Parkweg 7
17248 Rechlin OT Retzow

ENTWURFSVERFASSER:
Dipl. Ing. Mario Wandowski
Chausseestraße 6
18445 Preetz

Grundriss Erdgeschoss

gezeichnet: Dominikowski	Datum: 06.01.2025	Maßstab: 1:100	Proj.-Nr.:	Blatt Nr.: EG
-----------------------------	----------------------	-------------------	------------	------------------