


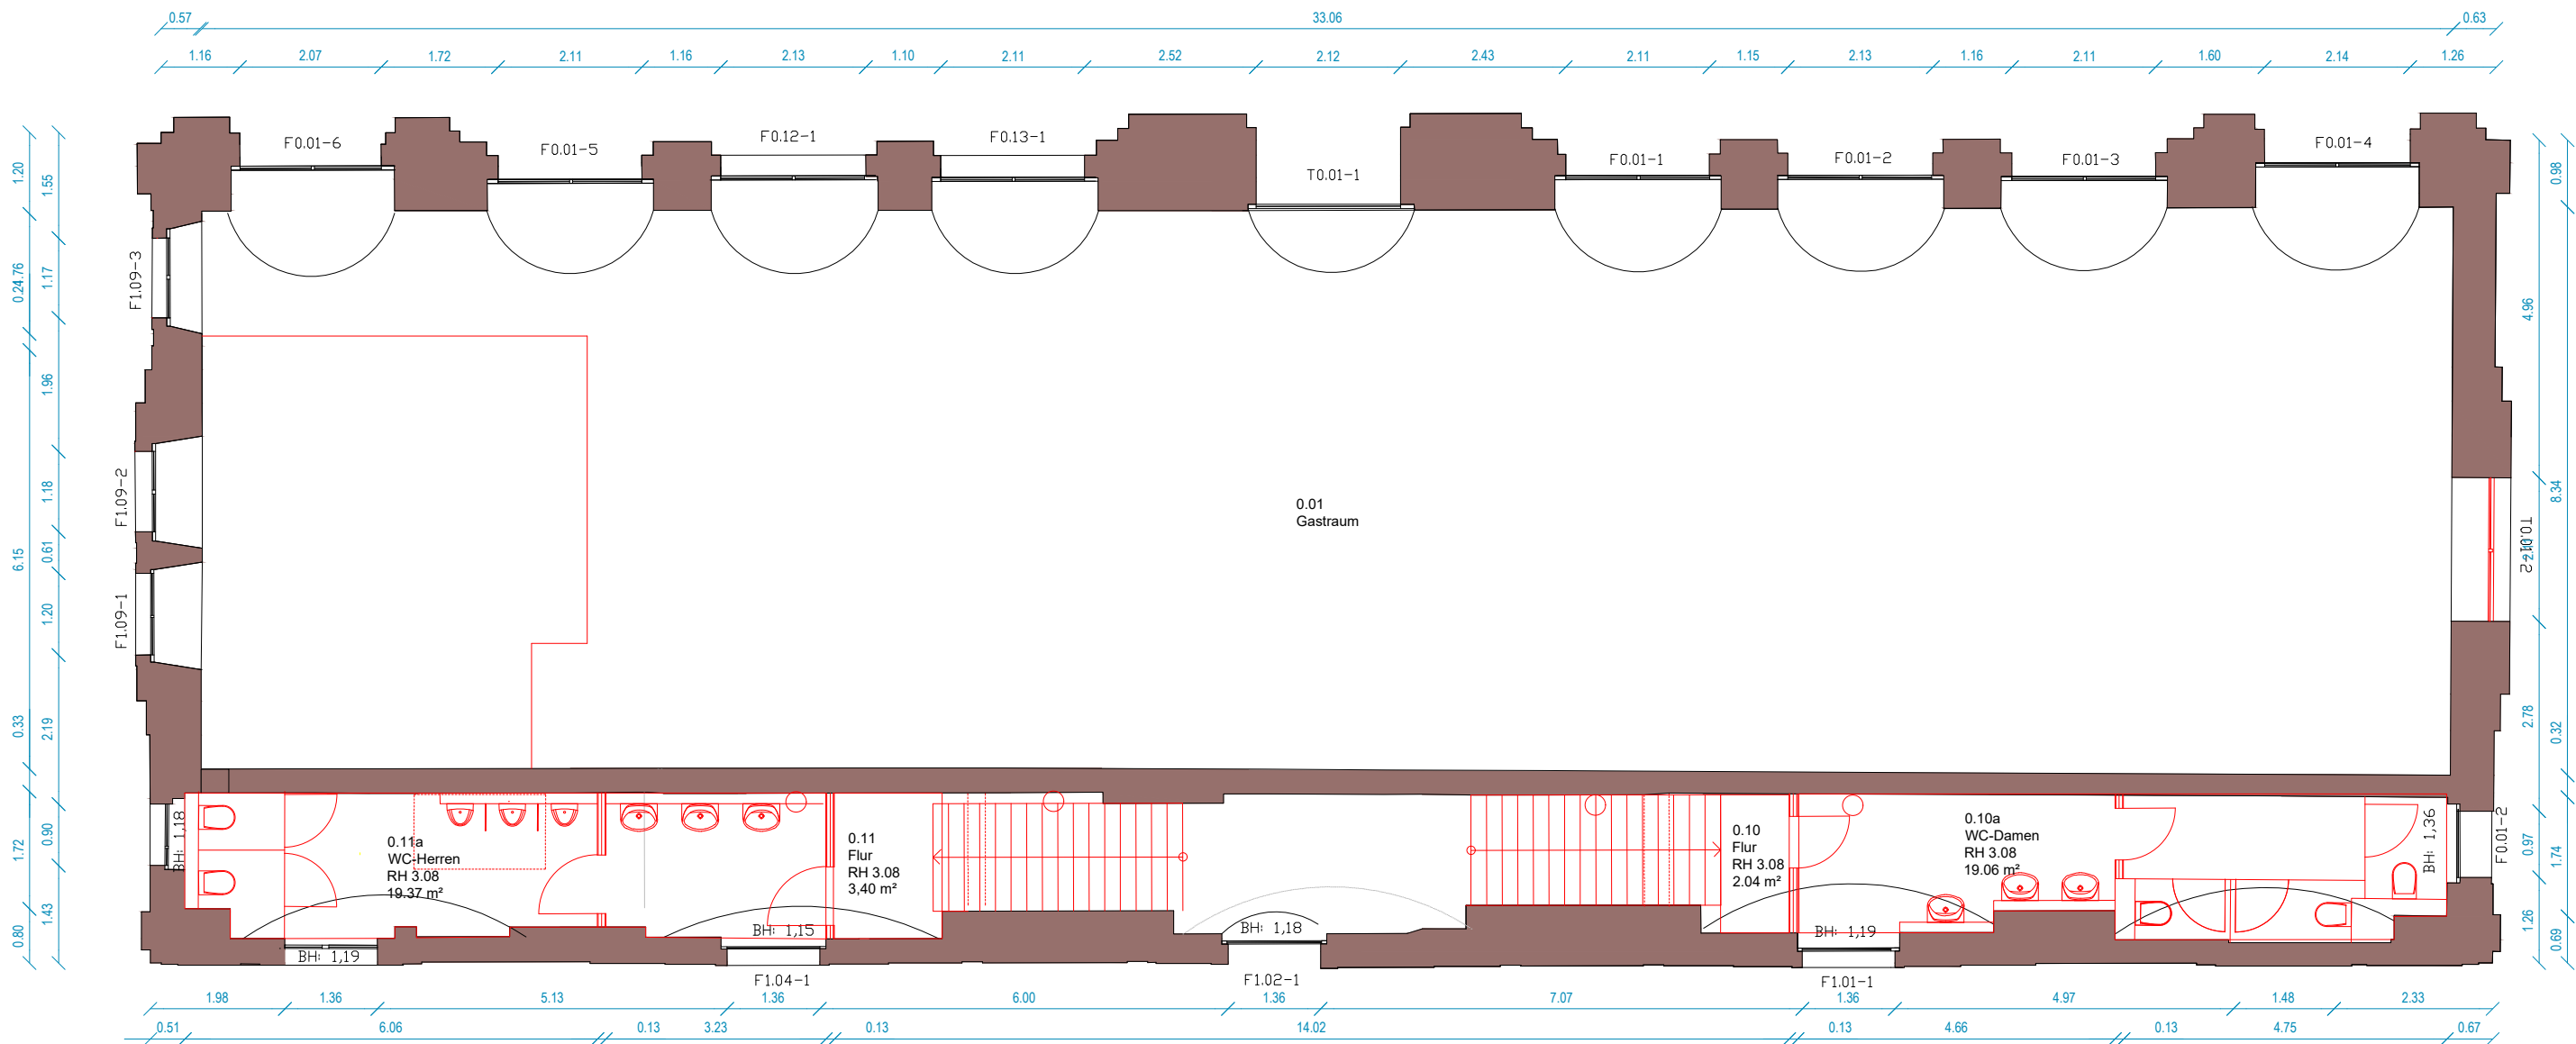

Nordpfeil:		Stempel / Unterschrift:	
		MW-Ingenieurbüro für Baustatik und Planung Chausseestraße 6 18445 Preetz	
BAUVORHABEN: Restaurierung Schlossensemble Ivenack Restaurierung und Modernisierung der Orangerie zum Gastronomieggebäude			
BAUHERREN: Lars Fogh / Retzow Immobilien GmbH & Co. KG Parkweg 7 17248 Rechlin OT Retzow		ENTWURFSVERFASSER: Dipl. Ing. Mario Wandlowski Chausseestraße 6 18445 Preetz	
Grundriss Obergeschoss		Leistungsphase: Genehmigung	
gezeichnet: Dominikowski	Datum: 06.01.2024	Maßstab: 1:100	Proj.-Nr.: OG