

PLANVERZEICHNIS AUSFÜHRUNGSPLANUNG

Planzeichnungen Architekt / Landschaftsarchitekt

Plan-Nr.	Planinhalt	Maßstab	Datum	Änderung
2107_AFU-00.1	Lageplan	1 : 500	23.12.2022	-
2107_AFU-00.2	Außenanlage - Lageplan	1 : 200	26.10.2023	-
2107_AFU-02.1_b	Grundriss Kellergeschoss Haus 1	1 : 50	26.04.2023	09.10.2023
2107_AFU-02.2_b	Grundriss Kellergeschoss Haus 2	1 : 50	26.04.2023	09.10.2023
2107_AFU-03.1_a	Grundriss Erdgeschoss Haus 1	1 : 50	26.04.2023	18.10.2023
2107_AFU-03.2_a	Grundriss Erdgeschoss Haus 2	1 : 50	26.04.2023	18.10.2023
2107_AFU-04.1_a	Grundriss 1. Obergeschoss Haus 1	1 : 50	26.04.2023	18.10.2023
2107_AFU-04.2_a	Grundriss 1. Obergeschoss Haus 2	1 : 50	26.04.2023	18.10.2023
2107_AFU-05.1_b	Grundriss 2. Obergeschoss Haus 1	1 : 50	26.04.2023	18.10.2023
2107_AFU-06.1-1_c	Schnitte A-A, B-B Haus 1	1 : 50	26.04.2023	10.10.2023
2107_AFU-06.1-2_d	Schnitte C-C, D-D, E-E Haus 1	1 : 50	27.04.2023	10.10.2023
2107_AFU-06.1-3_c	Schnitte F-F, G-G, Haus 1	1 : 50	27.04.2023	10.10.2023
2107_AFU-06.2-1_c	Schnitte I-I, J-J, K-K Haus 2	1 : 50	27.04.2023	10.10.2023
2107_AFU-06.2-2_b	Schnitt L-L Haus 2	1 : 50	27.04.2023	22.09.2023
2107_AFU-07.1-1_a	Ansicht Nordwest Haus 1	1 : 50	06.06.2023	19.10.2023
2107_AFU-07.1-2_a	Ansicht Südost Haus 1	1 : 50	06.06.2023	19.10.2023
2107_AFU-07.1-3_a	Ansicht Südwest Haus 1	1 : 50	06.06.2023	19.10.2023
2107_AFU-07.1-4_a	Ansicht Nordost Haus 1	1 : 50	06.06.2023	19.10.2023
2107_AFU-07.2-1_a	Ansicht Südost + Nordwest Haus 2	1 : 50	06.06.2023	19.10.2023
2107_AFU-07.2-2_a	Ansicht Nordost + Südwest Haus 2	1 : 50	06.06.2023	19.10.2023



Index	Änderung	Datum / gez.
Achtung - Alle Maße sind am Bau zu prüfen!		
gmw planungsgesellschaft mbH Alter Markt 4 18439 Stralsund Tel.: 03831 / 677 00 10 Fax: 03831 / 677 00 25 www.gmw-architekten.de 18057 Rostock Tel.: 0381 / 446 960 16 Fax: 0381 / 446 977 45 gnadler.meyn.woitassek		
Projekt:	Neubau 28 WE Sozialer Wohnungsbau Seestrasse / Gartenweg 17424 Seebad Bansin	2107
Bauherr:	Wohnungsgesellschaft Kaiserbäder Gemeinde Ostseebad Heringsdorf GmbH & Co.KG Waldbühnenweg 1, 17424 Heringsdorf	freigegeben: Datum: Unterschrift Bauherr:
Plan:	Lageplan	Phase: AUSFÜHRUNGSPLANUNG
Maßstab: 1 : 500 Bearbeiter: A. Woitassek Datum: 03.05.2022		Plan-Nr.: 2107_AFU_00.1


LAGEPLAN | M 1 : 500




Legende
Grundlage: Lage- und Höhenplan
Lagebezug: System ETRS 89, Höhenbezug: System DHHN 92
von MAB Vermessung Vorpommern, Sven Anders, Ostseebad Zinnowitz
vom 01.07.2021

- Planung**
- Neupflanzung Baum
 - Rasen
 - geschnittene Hecke
 - Gehölzfläche
 - Pflasterfläche begehbar
 - Pflasterfläche befahrbar
 - Vereinigungsbaulast lt. Lageplan vom 10.11.2022
 - Anleiterstelle für Feuerwehr

Verkehrsplanung:
Projekt: Baufeldfreimachung Seestraße / Garten- und Archenholdweg, OL Bansin
Ingenieurplanung Denecke, Stand: Entwurfsplanung September 2023

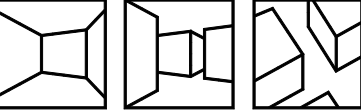Index	Änderung	Datum / gez.
Achtung - Alle Maße sind am Bau zu prüfen!		
VORABZUG		
gmw planungsgesellschaft mbH Alter Markt 4 18439 Stralsund Tel.: 03831 / 677 00 10 Fax: 03831 / 677 00 25 www.gmw-architekten.de		
Friedrichstraße 2 18057 Rostock Tel.: 0381 / 446 960 16 Fax: 0381 / 446 977 45  gnadler.meyn.woitassek		
Projekt:	Neubau 28 WE Sozialer Wohnungsbau Seestraße /Gartenweg 17429 Bansin	2107
Bauherr:	Wohnungsgesellschaft Kaiserbäder Gemeinde Ostseebad Heringsdorf GmbH & Co. KG Wahlbühnenweg 1, 17424 Heringsdorf	freigegeben: Datum: Unterschrift Bauherr:
Plan:	Außenanlage - Lageplan	Phase: Ausführungsplanung
Maßstab: 1:200	Bearbeiter: AW / KR Datum: 26.10.2023	Plan-Nr.: 2107_AFU_00.2

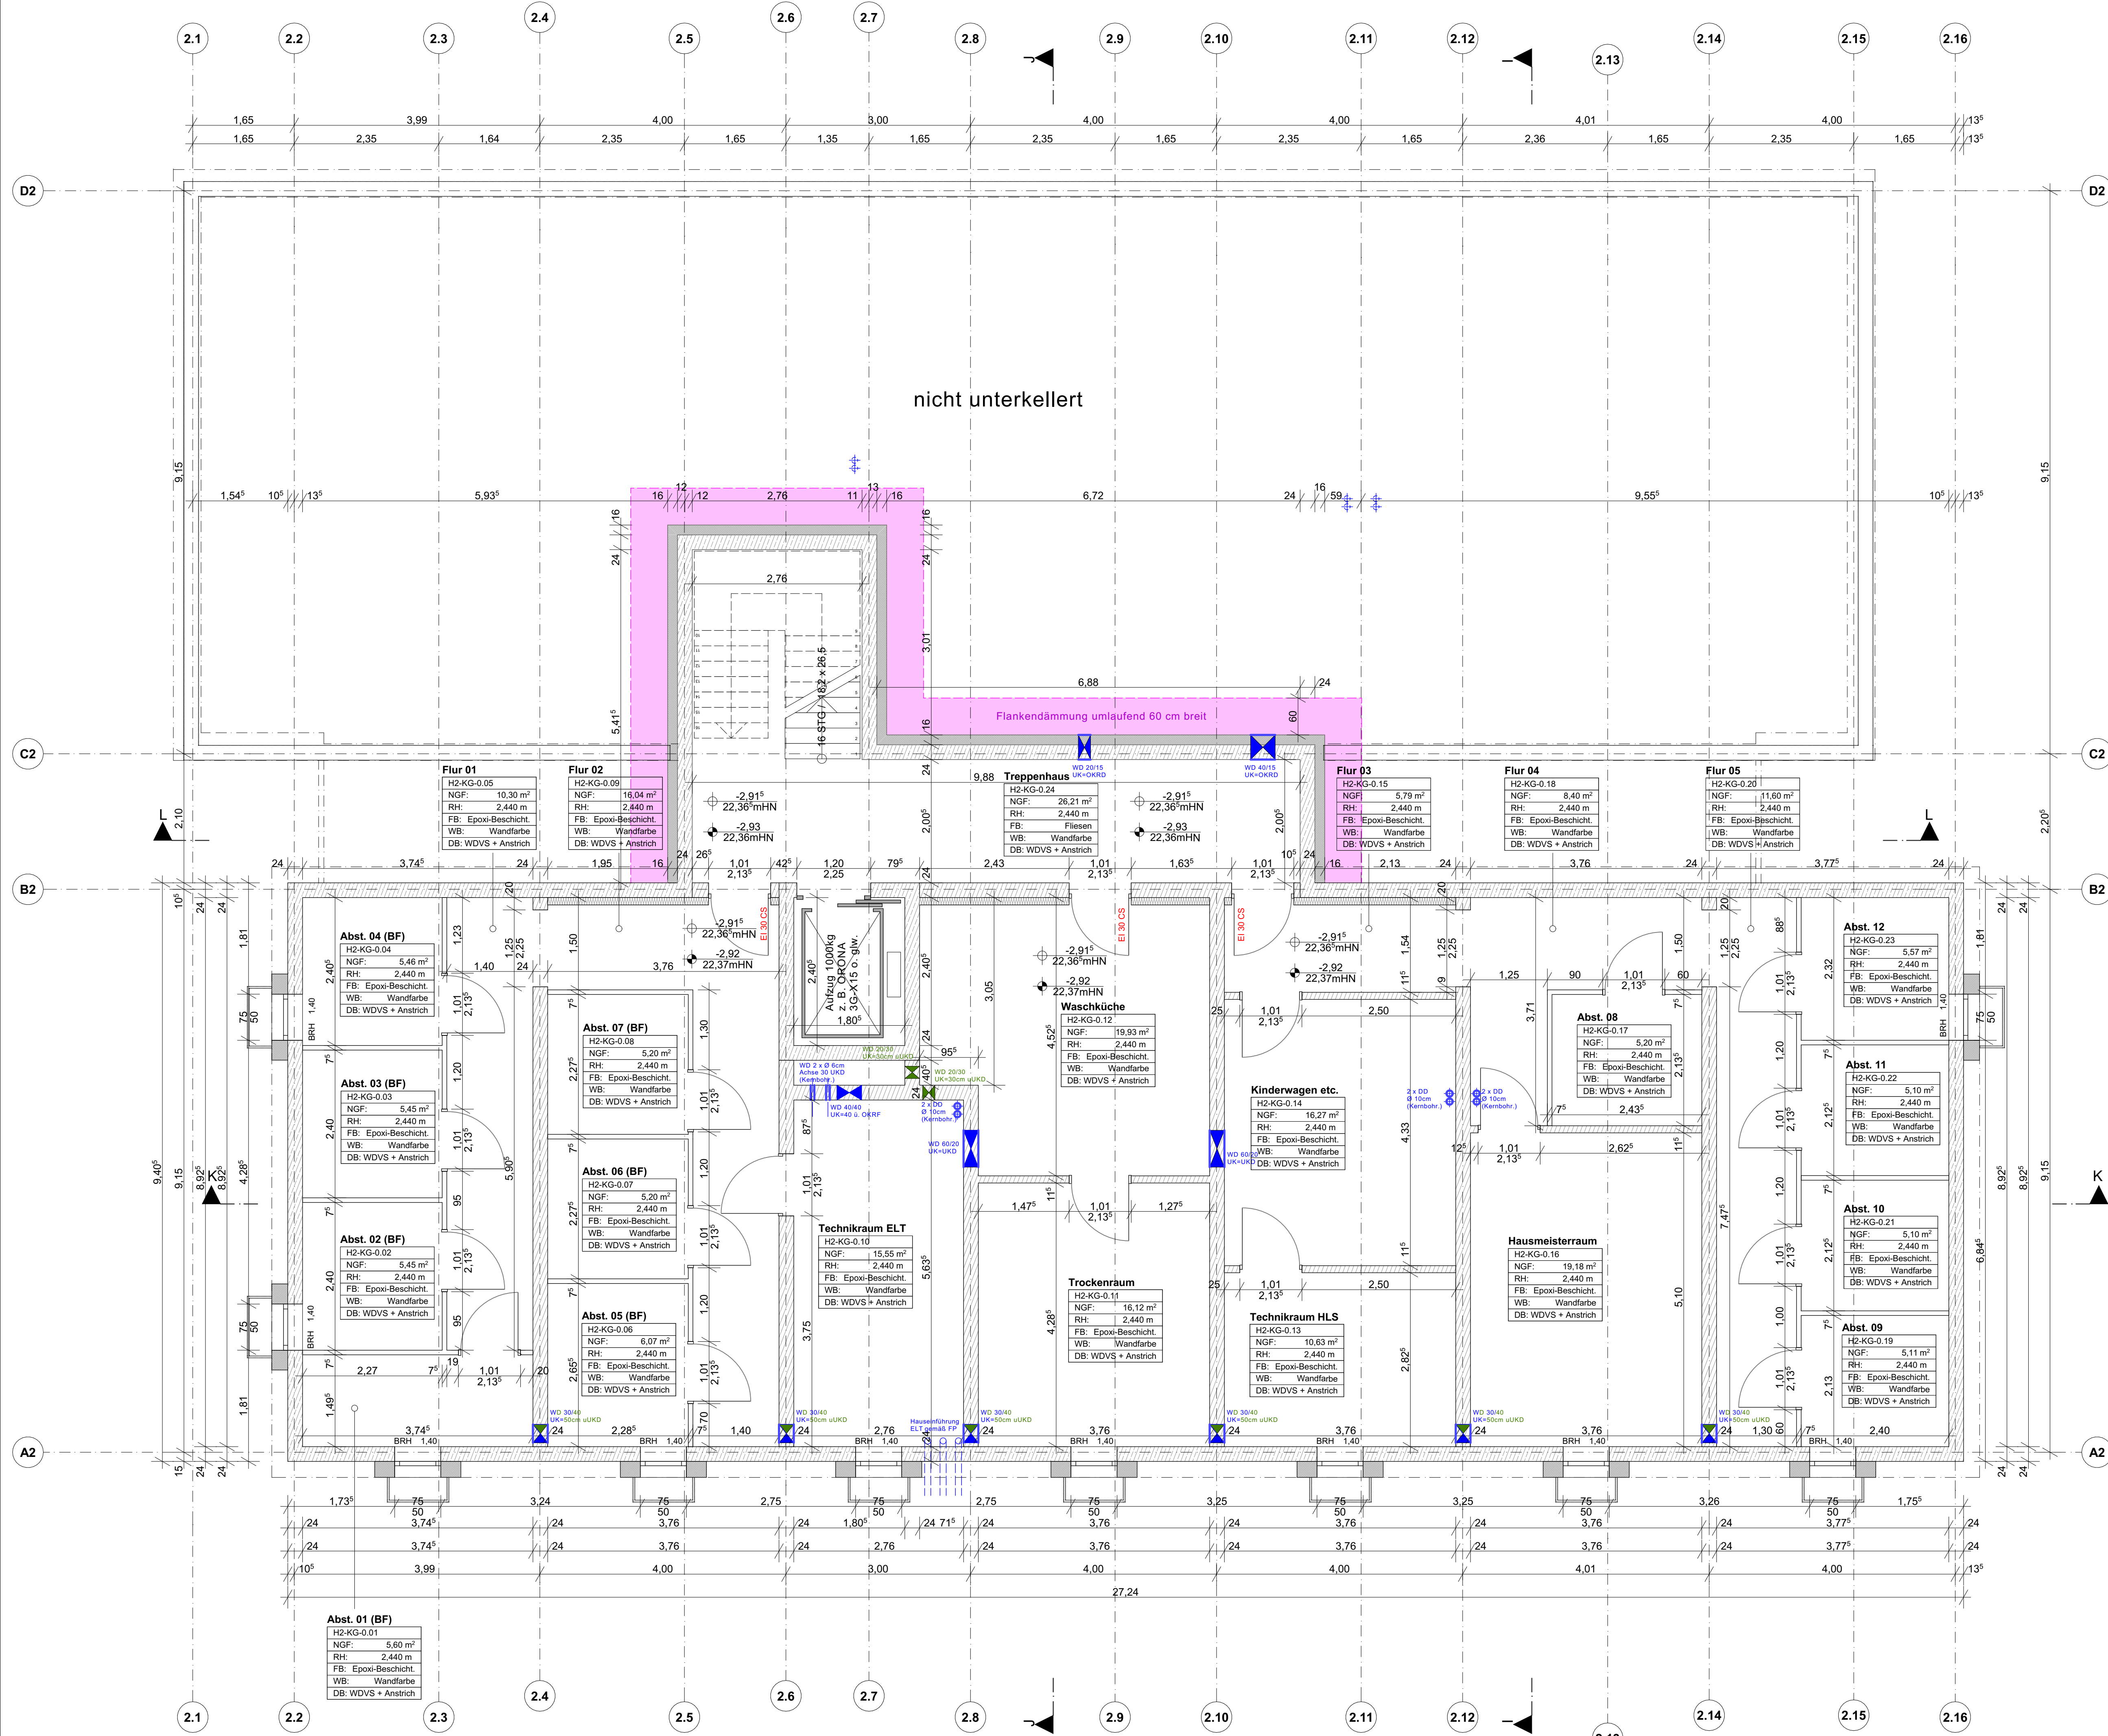

LEGENDE

Allgemein

NGF Grundfläche

RH Raumhöhe

FB Bodenbelag

WB Wandbelag

DB Deckenbelag

BRH Brüstungshöhe

Rohbau

Stahlbeton mind. C25/30

Kalksandstein KS

Wärmedämmung XPS (WLG 034)

Brettspertholz-Außenwand 45,5 cm

Pos. 2-ST-2

Angaben Statik

Angaben Brandschutz

Angaben ELT

Angaben HLS

Angaben ELT/HLS (kombiniert)

Ausbau

Trockenbau GKB 12,5-20,5cm

Installationswand GKB 10-20cm

Installationsschachtverkleidung GKB

Höhenkote GR FFB

Höhenkote GR RFB

Riffelbohlenbelag Lärche / Douglasie

HINWEISE

Sämtliche Maße sind am Bau verantwortlich zu prüfen!

Unstimmigkeiten sind vor der Ausführung mit der Bauleitung zu klären.

Brüstungshöhen von Fenstern beziehen sich auf OKFF. Alle Türhöhen beziehen sich auf OKFF des jeweiligen Geschosses. Die angegebenen Flächen sind Raumgrundflächen.

Die Statik ist zu beachten! Statische Positionen sind nicht zu 100 % übernommen. Materialgüten sind mit der Statik abzugleichen. Mörtelgruppen sind gem. Statik zu prüfen. Wand- und Deckendurchdringungen sind nicht Gegenstand der Architektenplanung, sie sind gemäß Schalpläne in Übereinstimmung mit der Durchbruchplanung der Fachplaner auszuführen.

Heizkörper sind nur schematisch dargestellt. Abmessungen sind der aktuellen TGA-Planung zu entnehmen. Alle Heizkörper sind gem. Angaben des Fachplaners auszuführen.

Der Wärme- und Schallschutz sowie Anforderungen an den Brandschutz sind zu beachten! Alle Andichtungsarbeiten sind DIN-gemäß auszuführen.

Einbauteile Aufzug erfolgen gemäß Aufzugsplanung!

HÖHENBEZUG: ± 0,00 = 25,28m HN

b	Änderung 11,5 cm KS-Wände + Lichtschächte	09.10.23 / woi
a	OKRF + Fliesenbelag TRH / Türanschlag B2 - 12.11	13.06.23 / woi
Index	Änderung	Datum / gez.

Achtung - Alle Maße sind am Bau zu prüfen!

gmw planungsgesellschaft mbH

Alter Markt 4
18439 Stralsund
Tel.: 03831 / 677 00 10
Fax: 03831 / 677 00 25
www.gmw-architekten.de

Friedrichstraße 2
18057 Rostock
Tel.: 0381 / 446 960 16
Fax: 0381 / 446 977 45

gnadler.meyn.woitassek

Projekt: **Neubau 28 WE Sozialer Wohnungsbau Seestrasse / Gartenweg 17424 Seebad Bansin**


Bauherr: **Wohnungsgesellschaft Kaiserbäder Gemeinde Ostseebad Heringsdorf GmbH & Co. KG Wald Bühnenweg 1, 17424 Heringsdorf**

Plan: **Grundriss Kellergeschoss Haus 2**

Phase: **AUSFÜHRUNGSPLANUNG**

Maßstab: 1 : 50 Bearbeiter: A. Woitassek Datum: 26.04.2023

Plan-Nr.: **2107_AFU_02.2_b**

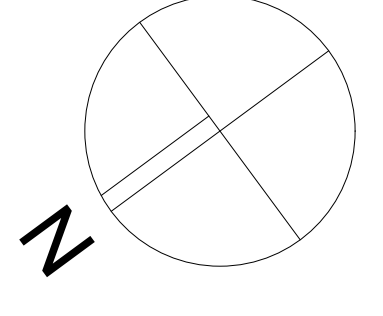

Posten-Riegel-Fassade
System Schuco FWS 50.SI
Green o.glw.
(U-Wert < 0,8 W/(m²K))

- LEGENDE**

Allgemein

 - NGF Grundfläche
 - RH Raumhöhe
 - FB Bodenbelag
 - WB Wandbelag

BBH Bauteilbezüge

 - Pos. 2-SI-2 Angaben Statik
 - EB60 Angaben Brandschutz

Angaben ELT

 - WD 4090 Angaben ELT
 - DD 2020 Angaben HLS
 - WD 2020 Angaben ELT/HLS (kombiniert)

Angaben

 - Türnummer
 - Fensternummer
 - Höhenkote GR FFB
 - Höhenkote GR RFB

Ausbau

 - Trockenbau GKB 12,5-20,5cm
 - Installationswand GKBi 10-20cm
 - Installationsschachtverkleidung GKB
 - Riffelbohlenbelag Lärche / Douglasie

HINWEISE

Sämtliche Maße sind am Bau verantwortlich zu prüfen!
Unstimmigkeiten sind vor der Ausführung mit der Bauleitung zu klären.

Brüstungshöhen von Fenstern beziehen sich auf OKFF. Alle Türhöhen beziehen sich auf OKFF des jeweiligen Geschosses. Die angegebenen Flächen sind Raumgrundflächen.

Die Statik ist zu beachten! Statische Positionen sind nicht zu 100 % übernehmen. Materialangaben sind mit der Statik abzugleichen. Mörtelgruppen sind gem. Statik zu prüfen. Wand- u. Deckendurchbrüche sind nicht Gegenstand der Architektenplanung, sie sind gemäß Schalpläne in Übereinstimmung mit der Durchbruchplanung der Fachplaner auszuführen.

Heizkörper sind nur schematisch dargestellt. Abmessungen sind der aktuellen TGA-Planung zu entnehmen. Alle Heizkörper sind gem. Angaben des Fachplaners auszuführen.

Der Wärme- und Schallschutz sowie Anforderungen an den Brandschutz sind zu beachten! Alle Andichtungsarbeiten sind DIN-gemäß auszuführen. Einbauteile Aufzug erfolgen gemäß Aufzugsplanung!

HOHENBEZUG: ± 0,00 = 25,28m HN
- | | | |
|-------|---|----------------|
| e | Ergänzung Wanddurchbrüche Wohnraumlüfter (Illa Blase) | 22.04.25 / woi |
| d | Ergänzung Wanddurchbrüche Wohnraumlüfter | 17.06.24 / woi |
| c | Änderung Schachtmasse Aufzug + Install.-Wände Bäder | 15.05.24 / woi |
| b | Änderung Fliesenbelag + Duschen Bäder | 15.02.24 / woi |
| a | Änderung Deckenbelag Loggien | 18.10.23 / woi |
| Index | Änderung | Datum / gez. |

gmw planungsgesellschaft mbH

Alter Markt 4
18439 Stralsund
Tel.: 03831 / 677 00 10
Fax: 03831 / 677 00 25
www.gmw-architekten.de

Friedrichstraße 2
18057 Rostock
Tel.: 0381 / 446 960 16
Fax: 0381 / 446 977 45

gnadler.meyn.woitasssek

Projekt: **Neubau 28 WE Sozialer Wohnungsbau**
Seestraße / Gartenweg
17424 Seebad Bansin

Bauherr: **Wohnungsgesellschaft Kaiserbäder**
Gemeinde Ostseebad Heringsdorf GmbH & Co. KG
Waldbühnenweg 1, 17424 Heringsdorf


frei gegeben:
Datum:
Unterschrift Bauherr:

Plan: **Grundriss Erdgeschoss Haus 1**

Phase:
AUSFÜHRUNGSPLANUNG

Maßstab: 1 : 50 Bearbeiter: A. Woitasssek
Datum: 26.04.2023

Plan-Nr.:
2107_AFU_03.1_e

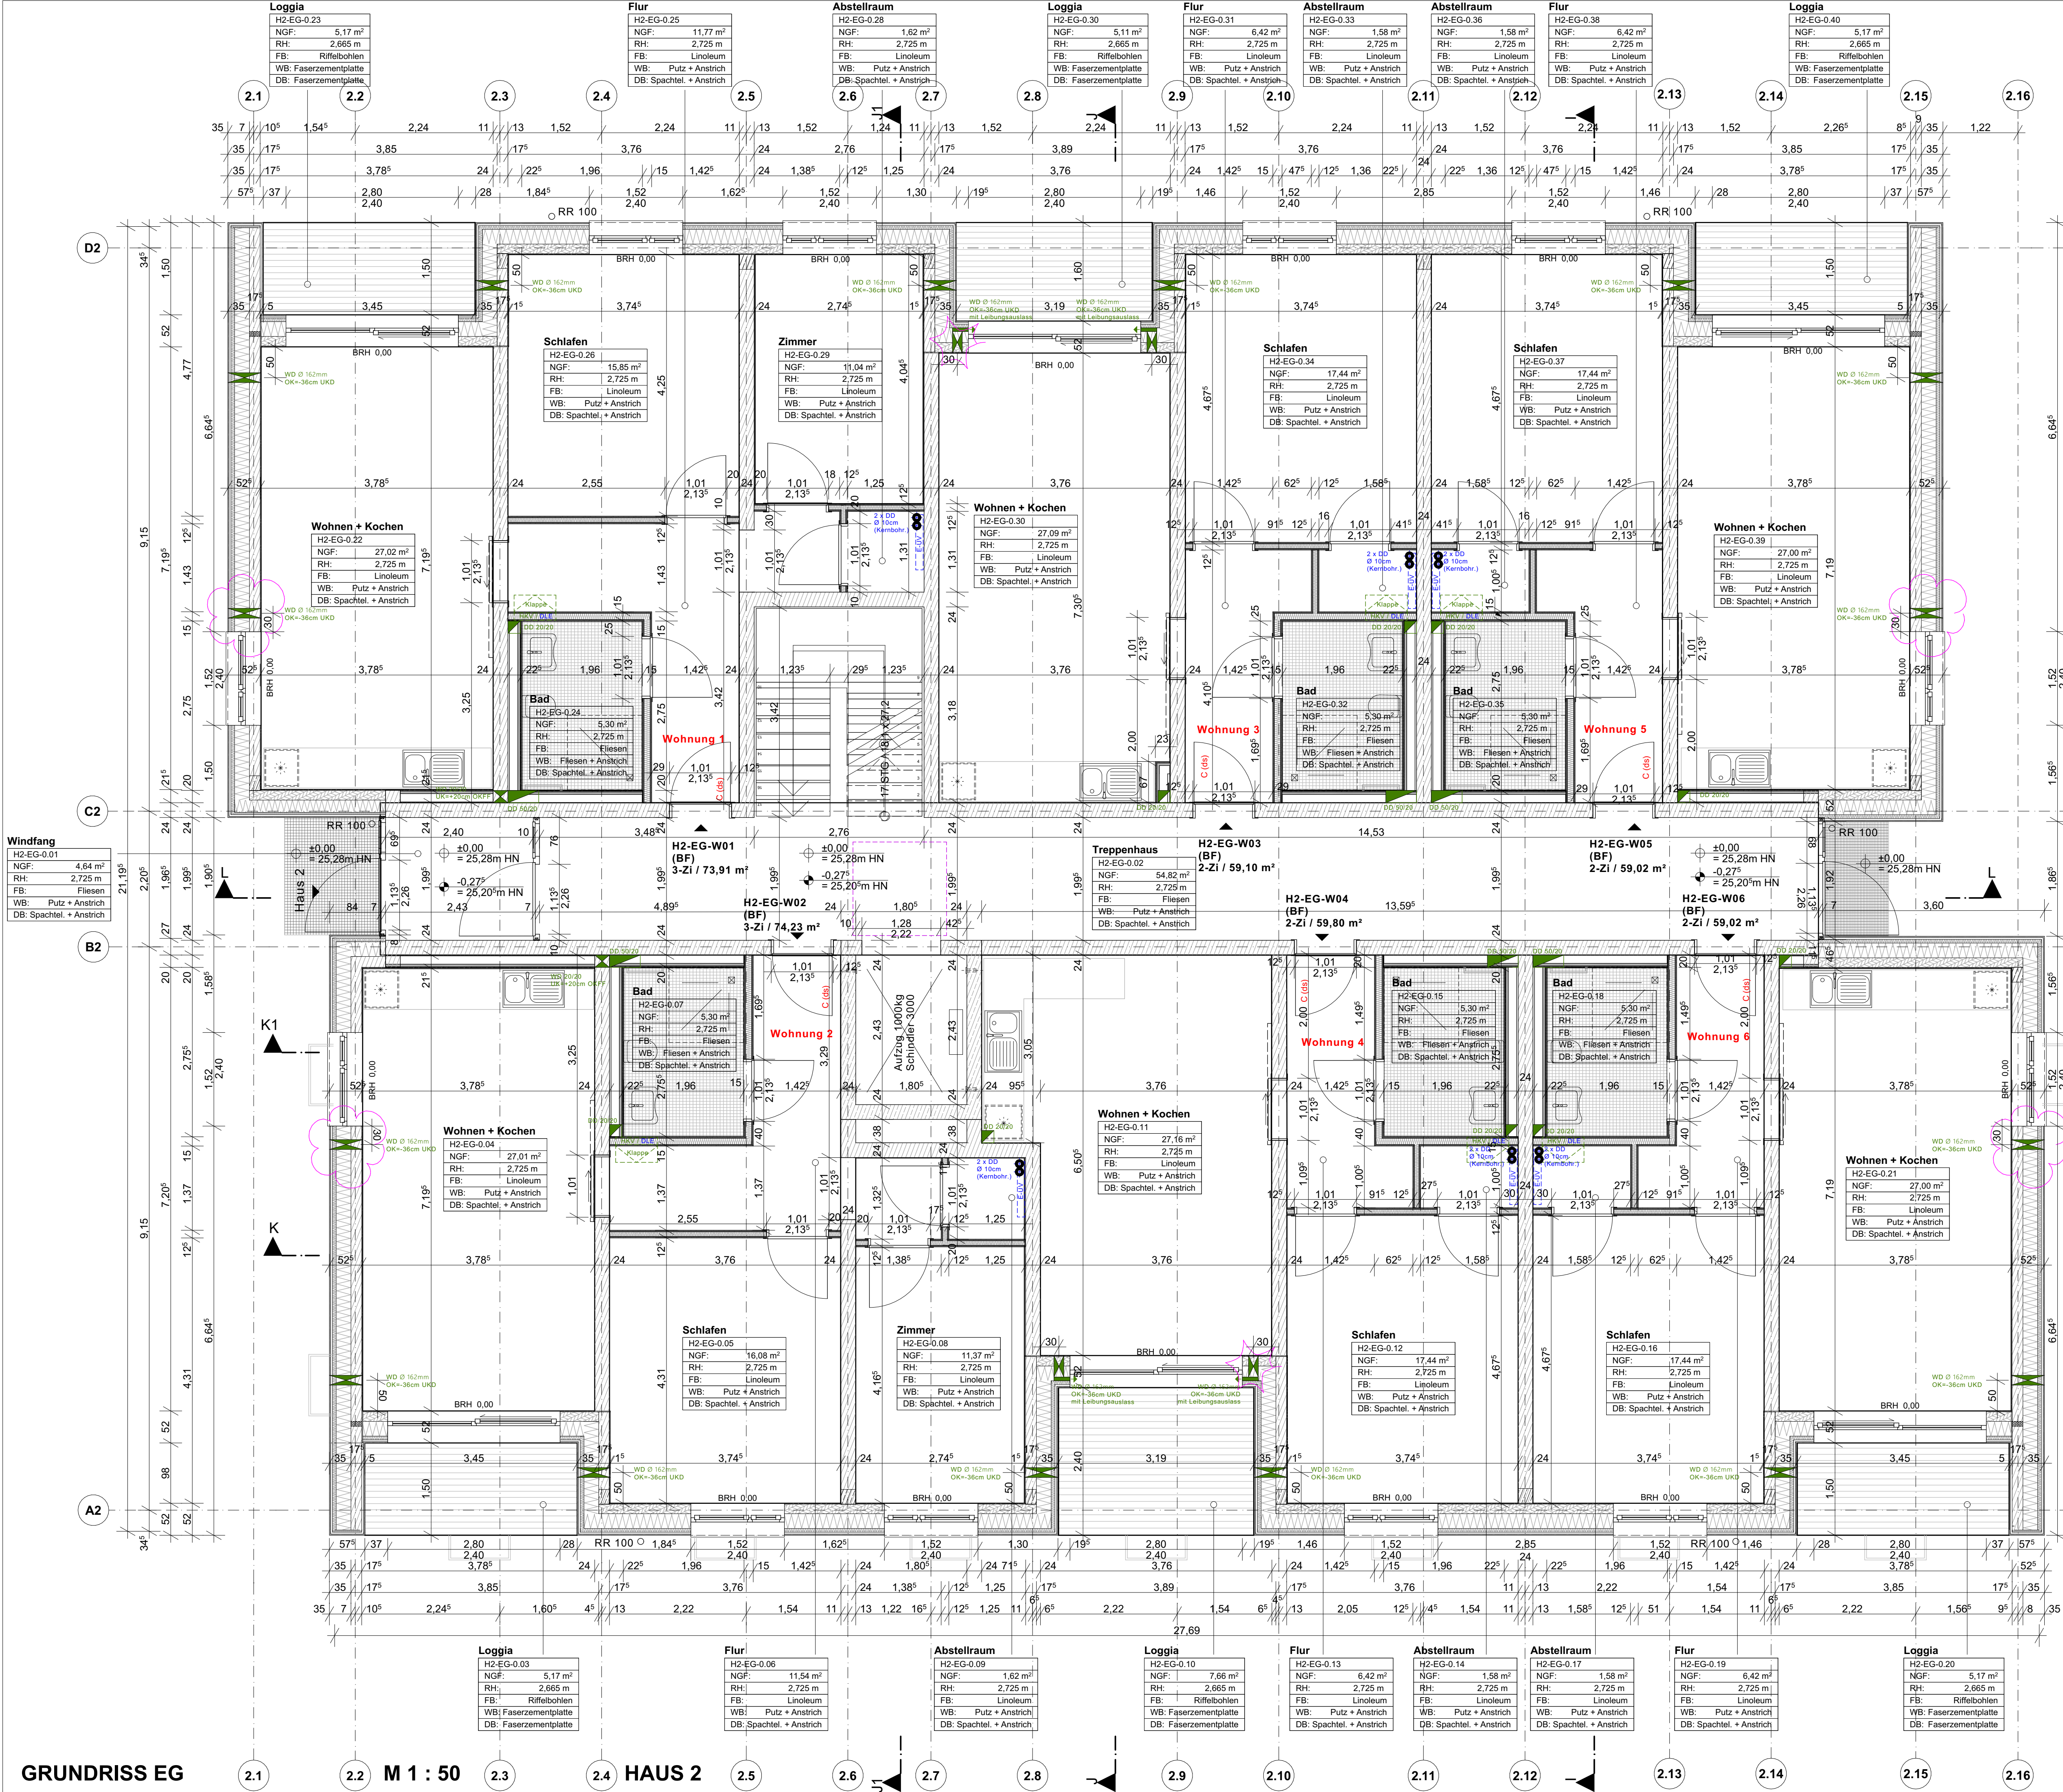

LEGENDE	
Allgemein	
NGF	Grundfläche
RH	Raumhöhe
FB	Bodenbelag
WB	Wandbelag
BBH	Bauwerksbeläge
Pos. 2-ST-2	Angaben Statik
EBO	Angaben Brandschutz
WD 40/20	Angaben ELT
DD 20/20	Angaben HLS
WD 20/20	Angaben ELT/HLS (kombiniert)
E.1.10.1	Türnummer
E.1.10.1	Fensternummer
+	Höhenkote GR FFB
+	Höhenkote GR RFB
HINWEISE	
Sämtliche Maße sind am Bau verantwortlich zu prüfen! Unstimmigkeiten sind vor der Ausführung mit der Bauleitung zu klären.	
Brüstungshöhen von Fenstern beziehen sich auf OKFF. Alle Türhöhen beziehen sich auf OKFF des jeweiligen Geschosses. Die angegebenen Flächen sind Raumgrundflächen.	
Die Statik ist zu beachten! Statische Positionen sind nicht zu 100 % übernehmen. Materialangaben sind mit der Statik abzugleichen. Mörtelgruppen sind gem. Statik zu prüfen. Wand- u. Deckendurchbrüche sind nicht Gegenstand der Architektenplanung, sie sind gemäß Schallpläne in Übereinstimmung mit der Durchbruchplanung der Fachplaner auszuführen.	
Heizkörper sind nur schematisch dargestellt. Abmessungen sind der aktuellen TGA-Planung zu entnehmen. Alle Heizkörper sind gem. Angaben des Fachplaners auszuführen.	
Der Wärme- und Schallschutz sowie Anforderungen an den Brandschutz sind zu beachten! Alle Andichtungsarbeiten sind DIN-gemäß auszuführen. Einbauteile Aufzug erfolgen gemäß Aufzugsplanung!	
HOHENBEZUG: ± 0,00 = 25,28m HN	

Stahlbeton mind. C25/30	
Kalksandstein KS	
Wärmedämmung XPS (WLG 034)	
Brettspertholz-Außenwand 45,5 cm	
Trockenbau GKB 12,5-20,5cm	
Installationswand GKBi 10-20cm	
Installationsschachtverkleidung GKB	
Riffelbohlenbelag Lärche / Douglasie	


e	Ergänzung Wanddurchbrüche Wohnraumlüfter (Illa Blase)	22.04.25 / woi
d	Ergänzung Wanddurchbrüche Wohnraumlüfter	17.06.24 / woi
c	Änderung Schachtmäße Aufzug + Install.-Wände Bäder	15.05.24 / woi
b	Änderung Fliesenbelag + Duschen Bäder	15.02.24 / woi
a	Änderung Deckenbelag Loggien	18.10.23 / woi
Index	Änderung	Datum / gez.

Achtung - Alle Maße sind am Bau zu prüfen!	
--	--

gmw planungsgesellschaft mbH	
Alter Markt 4 18439 Stralsund Tel.: 03831 / 677 00 10 Fax: 03831 / 677 00 25 www.gmw-architekten.de	Friedrichstraße 2 18057 Rostock Tel.: 0381 / 446 960 16 Fax: 0381 / 446 977 45
gnadler.meyn.woitasssek	

Projekt:	Neubau 28 WE Sozialer Wohnungsbau Seestraße / Gartenweg 17424 Seebad Bansin	2107
Bauherr:	Wohnungsgesellschaft Kaiserbäder Gemeinde Ostseebad Heringsdorf GmbH & Co.KG Waldbühnenweg 1, 17424 Heringsdorf	freigegeben: Datum: Unterschrift Bauherr:
Plan:	Grundriss Erdgeschoss Haus 2	Phase: AUSFÜHRUNGSPLANUNG


Maßstab: 1 : 50	Bearbeiter: A. Woitasssek Datum: 26.04.2023	Plan-Nr.: 2107_AFU_03.2_e
-----------------	--	------------------------------

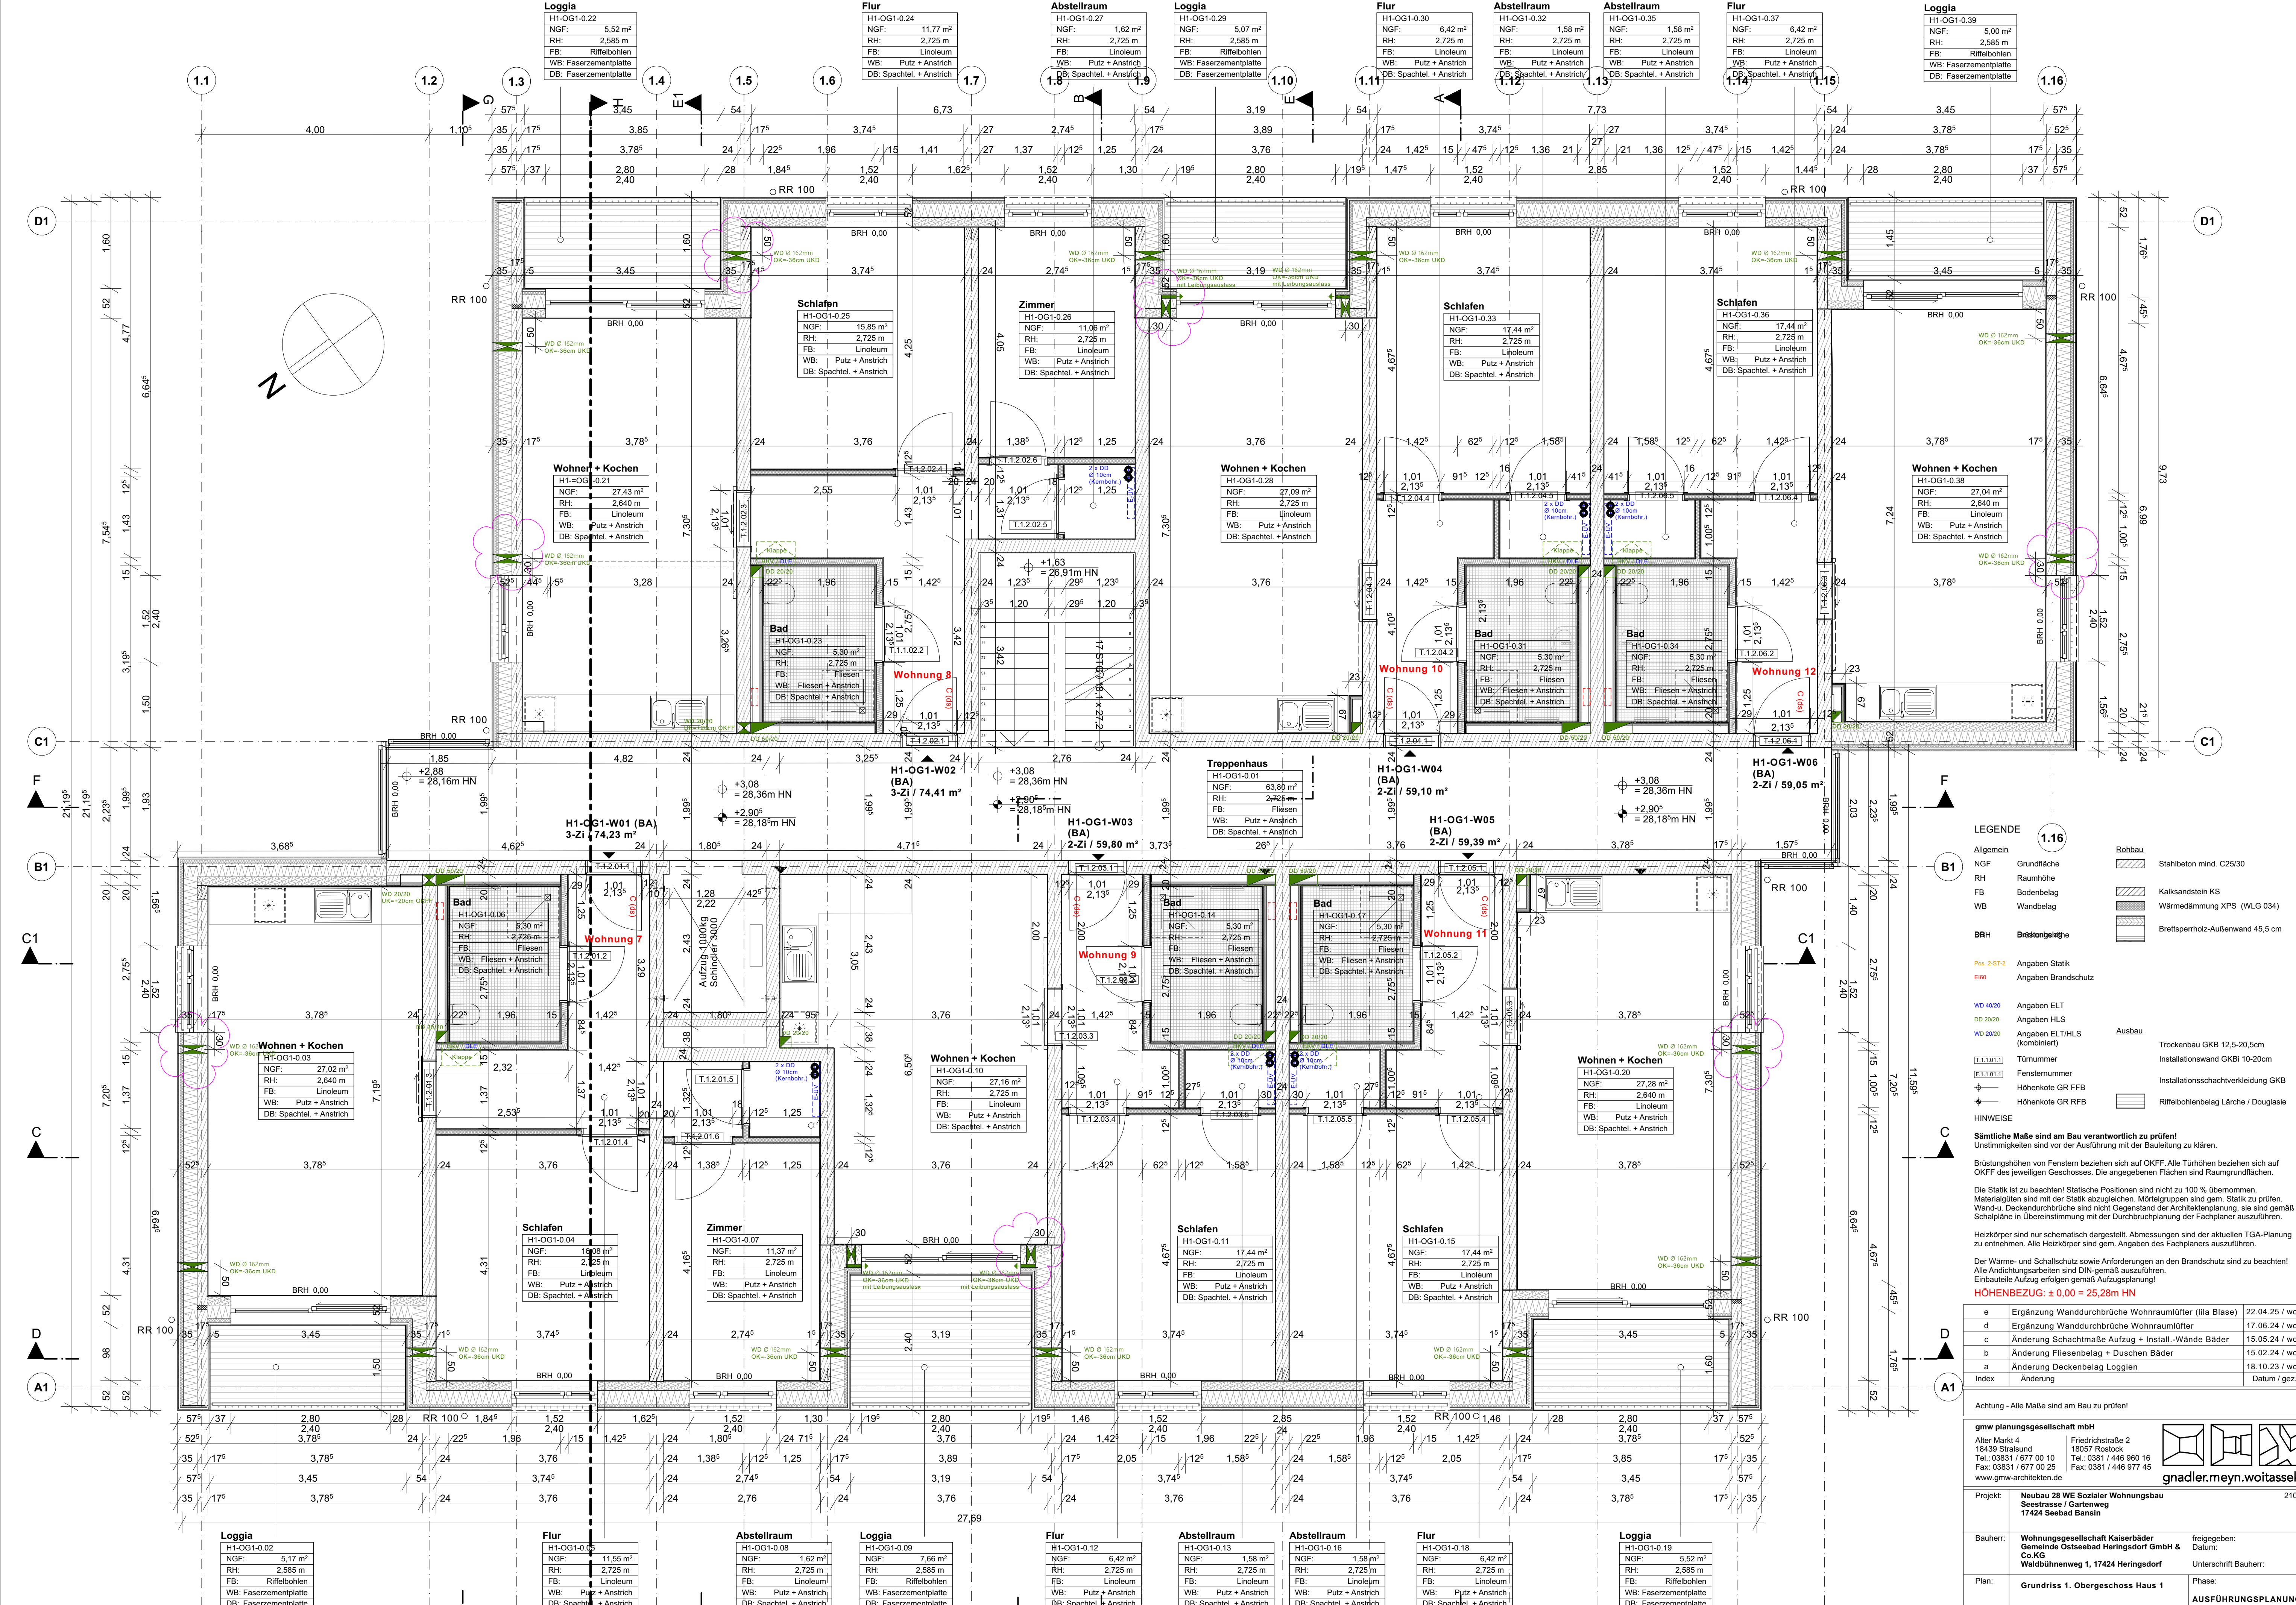

LEGENDE
Allgemein
NGF Grundfläche
RH Raumhöhe
FB Bodenbelag
WB Wandbelag
BBH Bauteilbeleg
2-SIT-2 Angaben Statik
F08 Angaben Brandschutz
Angaben ELT
4090 Angaben ELT
3020 Angaben HLS
2020 Angaben ELT/HLS (kombiniert)
Angaben
1.10.1 Türnummer
1.1.0.1 Fensternummer
Höhenkote GR FFB
Höhenkote GR RFB
HINWEISE
Sämtliche Maße sind am Bau verantwortlich zu prüfen!
Unstimmigkeiten sind vor der Ausführung mit der Bauleitung zu klären.
Brüstungshöhen von Fenstern beziehen sich auf OKFF. Alle Türhöhen beziehen sich auf OKFF des jeweiligen Geschosses. Die angegebenen Flächen sind Raumgrundflächen.
Die Statik ist zu beachten! Statische Positionen sind nicht zu 100 % übernehmen.
Materialangaben sind mit der Statik abzugleichen. Mörtelgruppen sind gem. Statik zu prüfen.
Wand- u. Deckendurchbrüche sind nicht Gegenstand der Architektenplanung, sie sind gemäß Schalpläne in Übereinstimmung mit der Durchbruchplanung der Fachplaner auszuführen.
Heizkörper sind nur schematisch dargestellt. Abmessungen sind der aktuellen TGA-Planung zu entnehmen. Alle Heizkörper sind gem. Angaben des Fachplaners auszuführen.
Der Wärme- und Schallschutz sowie Anforderungen an den Brandschutz sind zu beachten!
Einbauelemente sind DIN-gemäß auszuführen.
Einbauelemente Aufzug erfolgen gemäß Aufzugsplanung!
HÖHENBEZUG: ± 0,00 = 25,28m HN

e	Ergänzung Wanddurchbrüche Wohnraumlüfter (Illa Blase)	22.04.25 / woi
d	Ergänzung Wanddurchbrüche Wohnraumlüfter	17.06.24 / woi
c	Änderung Schachtmasse Aufzug + Install.-Wände Bäder	15.05.24 / woi
b	Änderung Fliesenbelag + Duschen Bäder	15.02.24 / woi
a	Änderung Deckenbelag Loggien	18.10.23 / woi
Index	Änderung	Datum / gez.

1.16
Rohbau
Stahlbeton mind. C25/30
Kalksandstein KS
Wärmedämmung XPS (WLG 034)
Brettspernbau-Außenwand 45,5 cm

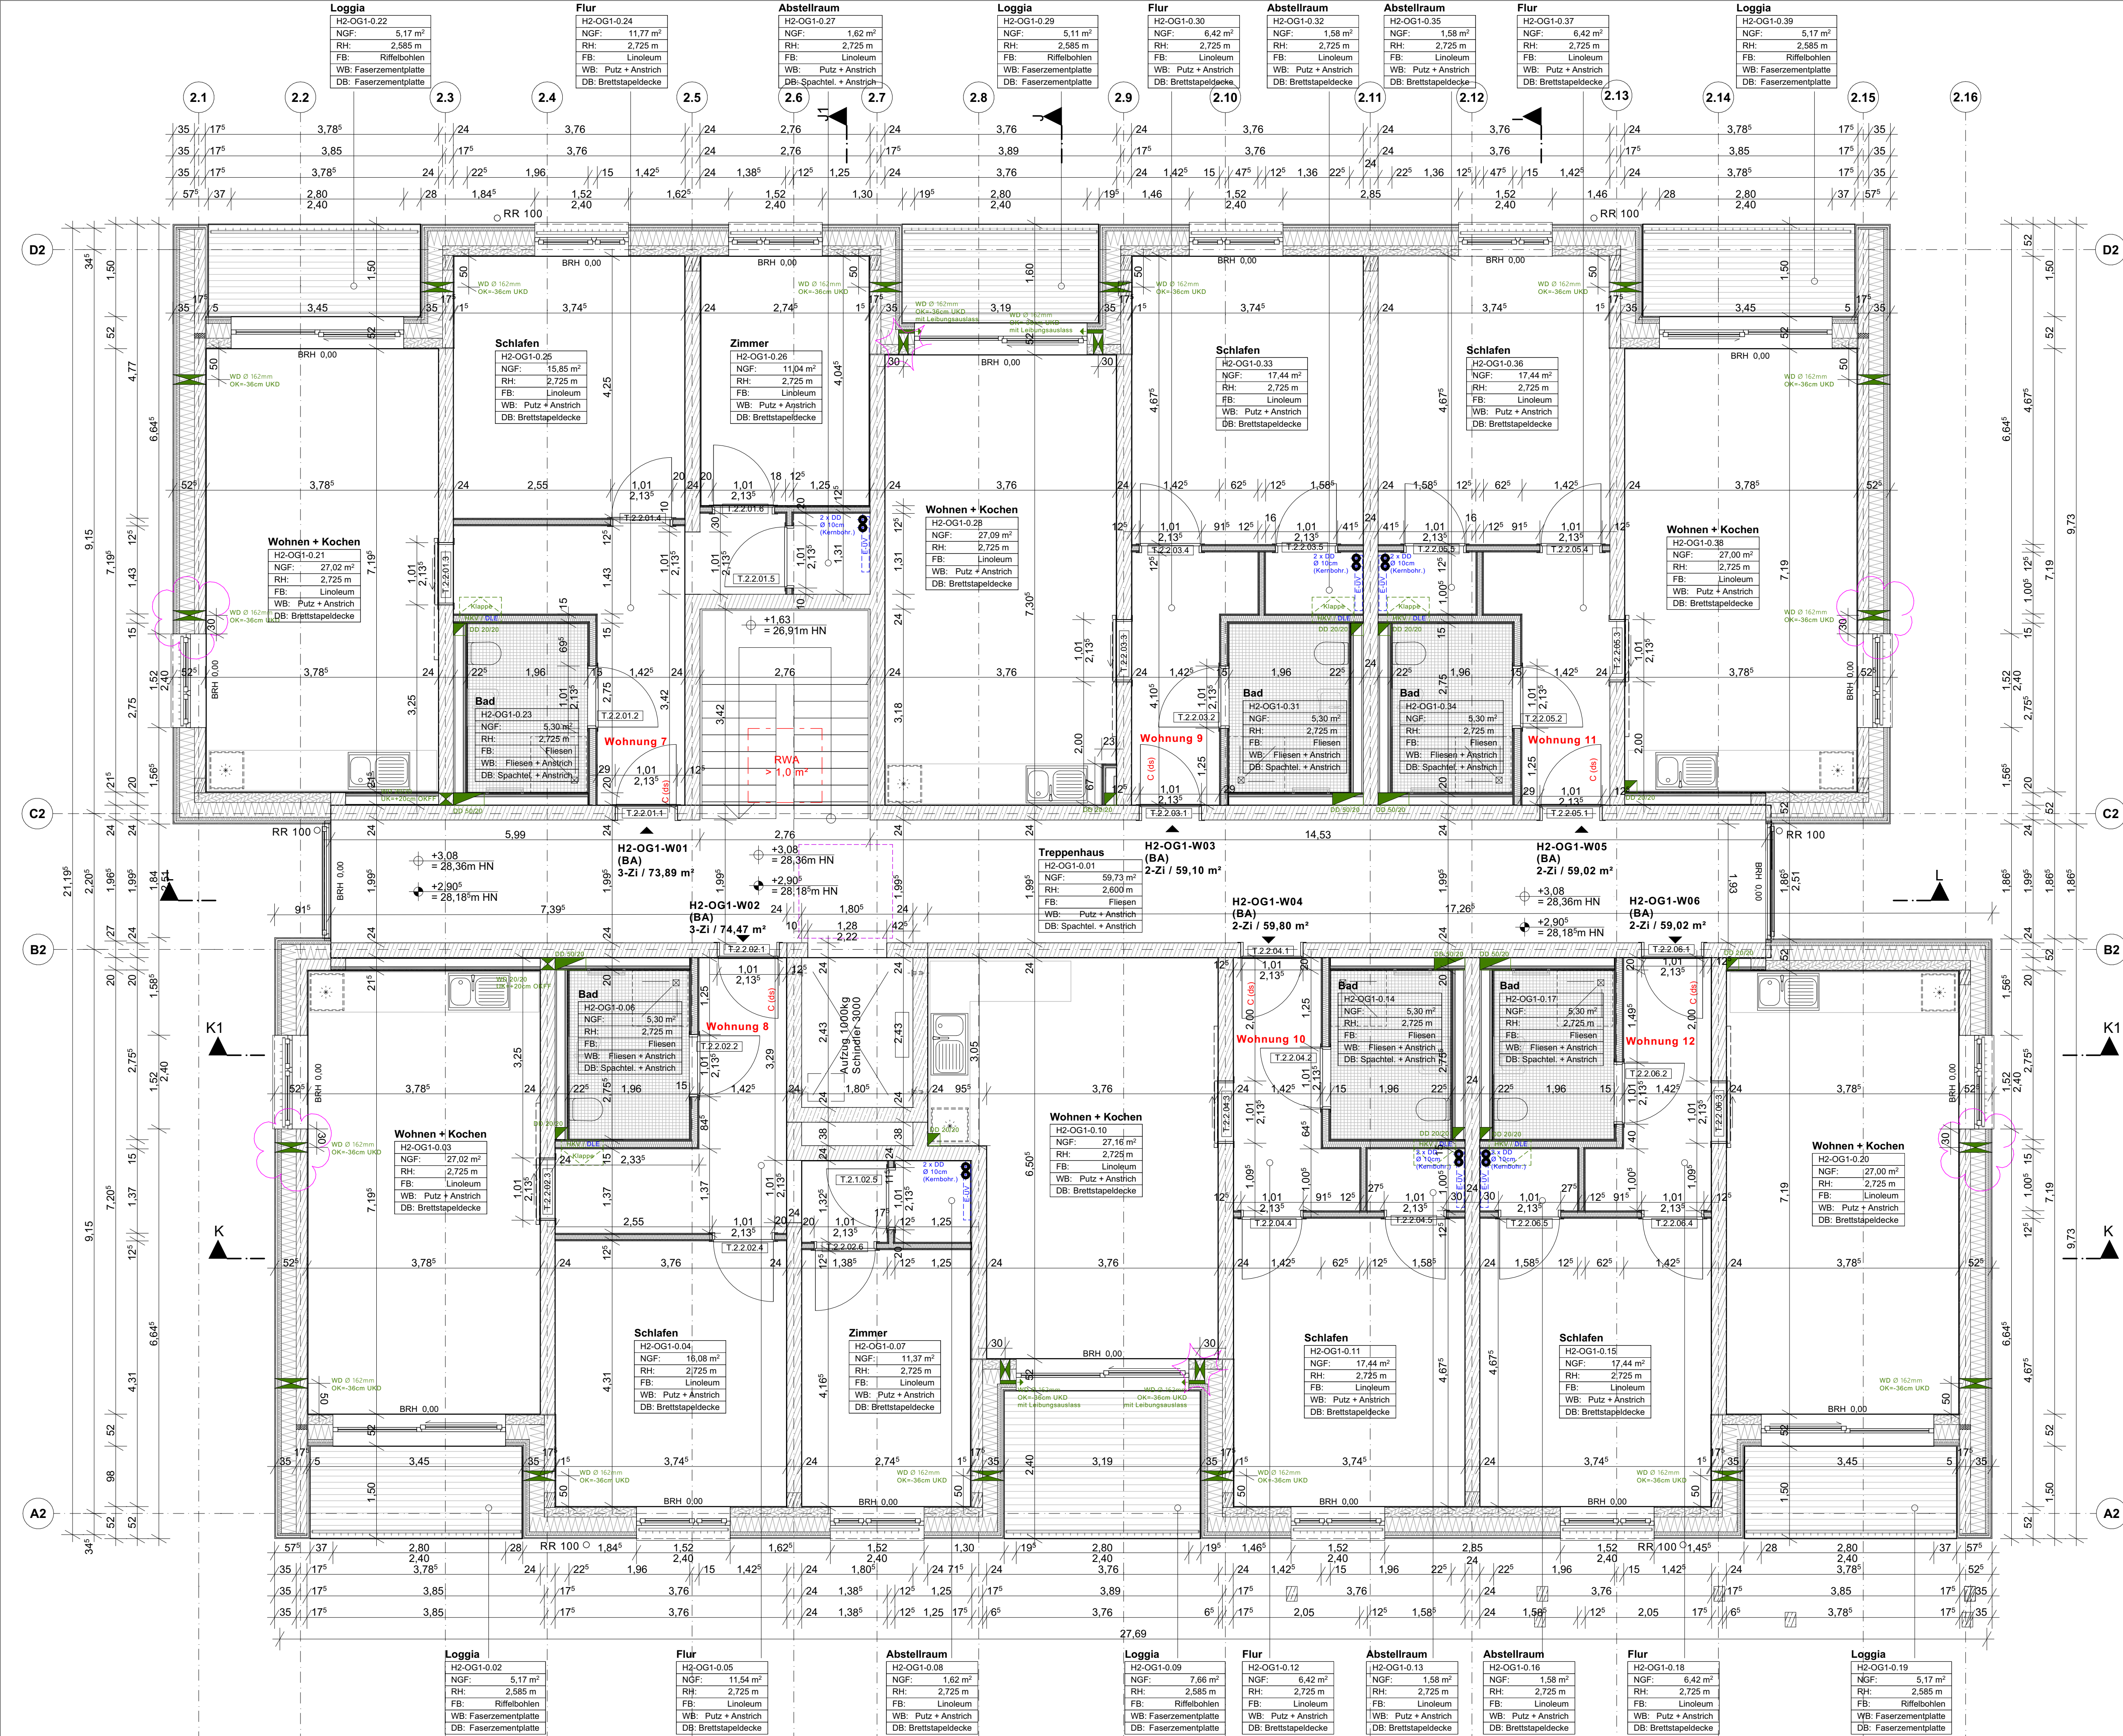

LEGENDE

Allgemein	Grundfläche	Rohbau	Stahlbeton mind. C25/30
NGF	Raumhöhe	Kalksandstein KS	
RH	Bodenbelag	Wärmedämmung XPS (WLG 034)	
FB	Wandbelag	Brettspertholz-Außenwand 45,5 cm	
WB			
BBH	Bestandteile		
Pos. 2-ST-2	Angaben Statik		
EBO	Angaben Brandschutz		
WD 4000	Angaben ELT		
DD 2020	Angaben HLS		
WD 2020	Angaben ELT/HLS (kombiniert)	Ausbau	Trockenbau GKB 12,5-20,5cm
T.1.101.1	Türnummer		Installationswand GKBi 10-20cm
F.1.101.1	Fensternummer		Installationswand GKBi 10-20cm
+	Höhenkote GR FFB		
+	Höhenkote GR RFB		
			Riffelbohlenbelag Lärche / Douglasie

HINWEISE

Sämtliche Maße sind am Bau verantwortlich zu prüfen!
Unstimmigkeiten sind vor der Ausführung mit der Bauleitung zu klären.

Brüstungshöhen von Fenstern beziehen sich auf OKFF. Alle Türhöhen beziehen sich auf OKFF des jeweiligen Geschosses. Die angegebenen Flächen sind Raumgrundflächen.

Die Statik ist zu beachten! Statische Positionen sind nicht zu 100 % übernommen. Materialangaben sind mit der Statik abzugleichen. Mörtelgruppen sind gem. Statik zu prüfen. Wand- u. Deckendurchbrüche sind nicht Gegenstand der Architektenplanung, sie sind gemäß Schalpläne in Übereinstimmung mit der Durchbruchplanung der Fachplaner auszuführen.

Heizkörper sind nur schematisch dargestellt. Abmessungen sind der aktuellen TGA-Planung zu entnehmen. Alle Heizkörper sind gem. Angaben des Fachplaners auszuführen.

Der Wärme- und Schallschutz sowie Anforderungen an den Brandschutz sind zu beachten! Alle Andichtungsarbeiten sind DIN-gemäß auszuführen.

Einbauteile Aufzug erfolgen gemäß Aufzugsplanung!

HOHENBEZUG: ± 0,00 = 25,28m HN

e	Ergänzung Wanddurchbrüche Wohnraumlüfter (Illa Blase)	22.04.25 / woi
d	Ergänzung Wanddurchbrüche Wohnraumlüfter	17.06.24 / woi
c	Änderung Schachtmasse Aufzug + Install.-Wände Bäder	15.05.24 / woi
b	Änderung Fliesenbelag + Duschen Bäder	15.02.24 / woi
a	Änderung Deckenbelag Loggien	18.10.23 / woi
Index	Änderung	Datum / gez.

Achtung - Alle Maße sind am Bau zu prüfen!

gmw planungsgesellschaft mbH
Alter Markt 4
18439 Stralsund
Tel.: 03831 / 677 00 10
Fax: 03831 / 677 00 28
www.gmw-architektur.de

gnadler.meyn.woltsassek
Friedrichstraße 2
18057 Rostock
Tel.: 0381 / 446 960 16
Fax: 0381 / 446 977 45

Projekt: **Neubau 28 WE Sozialer Wohnungsbau Seestraße / Gartweg 17424 Seebad Bansin**

Bauherr: **Wohnungsgesellschaft Kaiserbäder Gemeinde Ostseebad Heringsdorf GmbH & Co. KG**
freigegeben: **Datum:**
Unterschrift Bauherr:


Plan: **Grundriss 1. Obergeschoss Haus 2**
Phase: **AUSFÜHRUNGSPLANUNG**

Maßstab: 1 : 50
Bearbeiter: A. Woltsassek
Datum: 26.04.2023

Plan-Nr.: **2107_AFU_04.2_e**

[illegible]

Wandaufbau Kelleraußenwand D = 245mm
 - Anfüllschutz (Noppenbahn)
 - Kunststoff-Abdichtungsbahn > 1,5 mm
 - Stahlbeton-Filigranwand 240mm

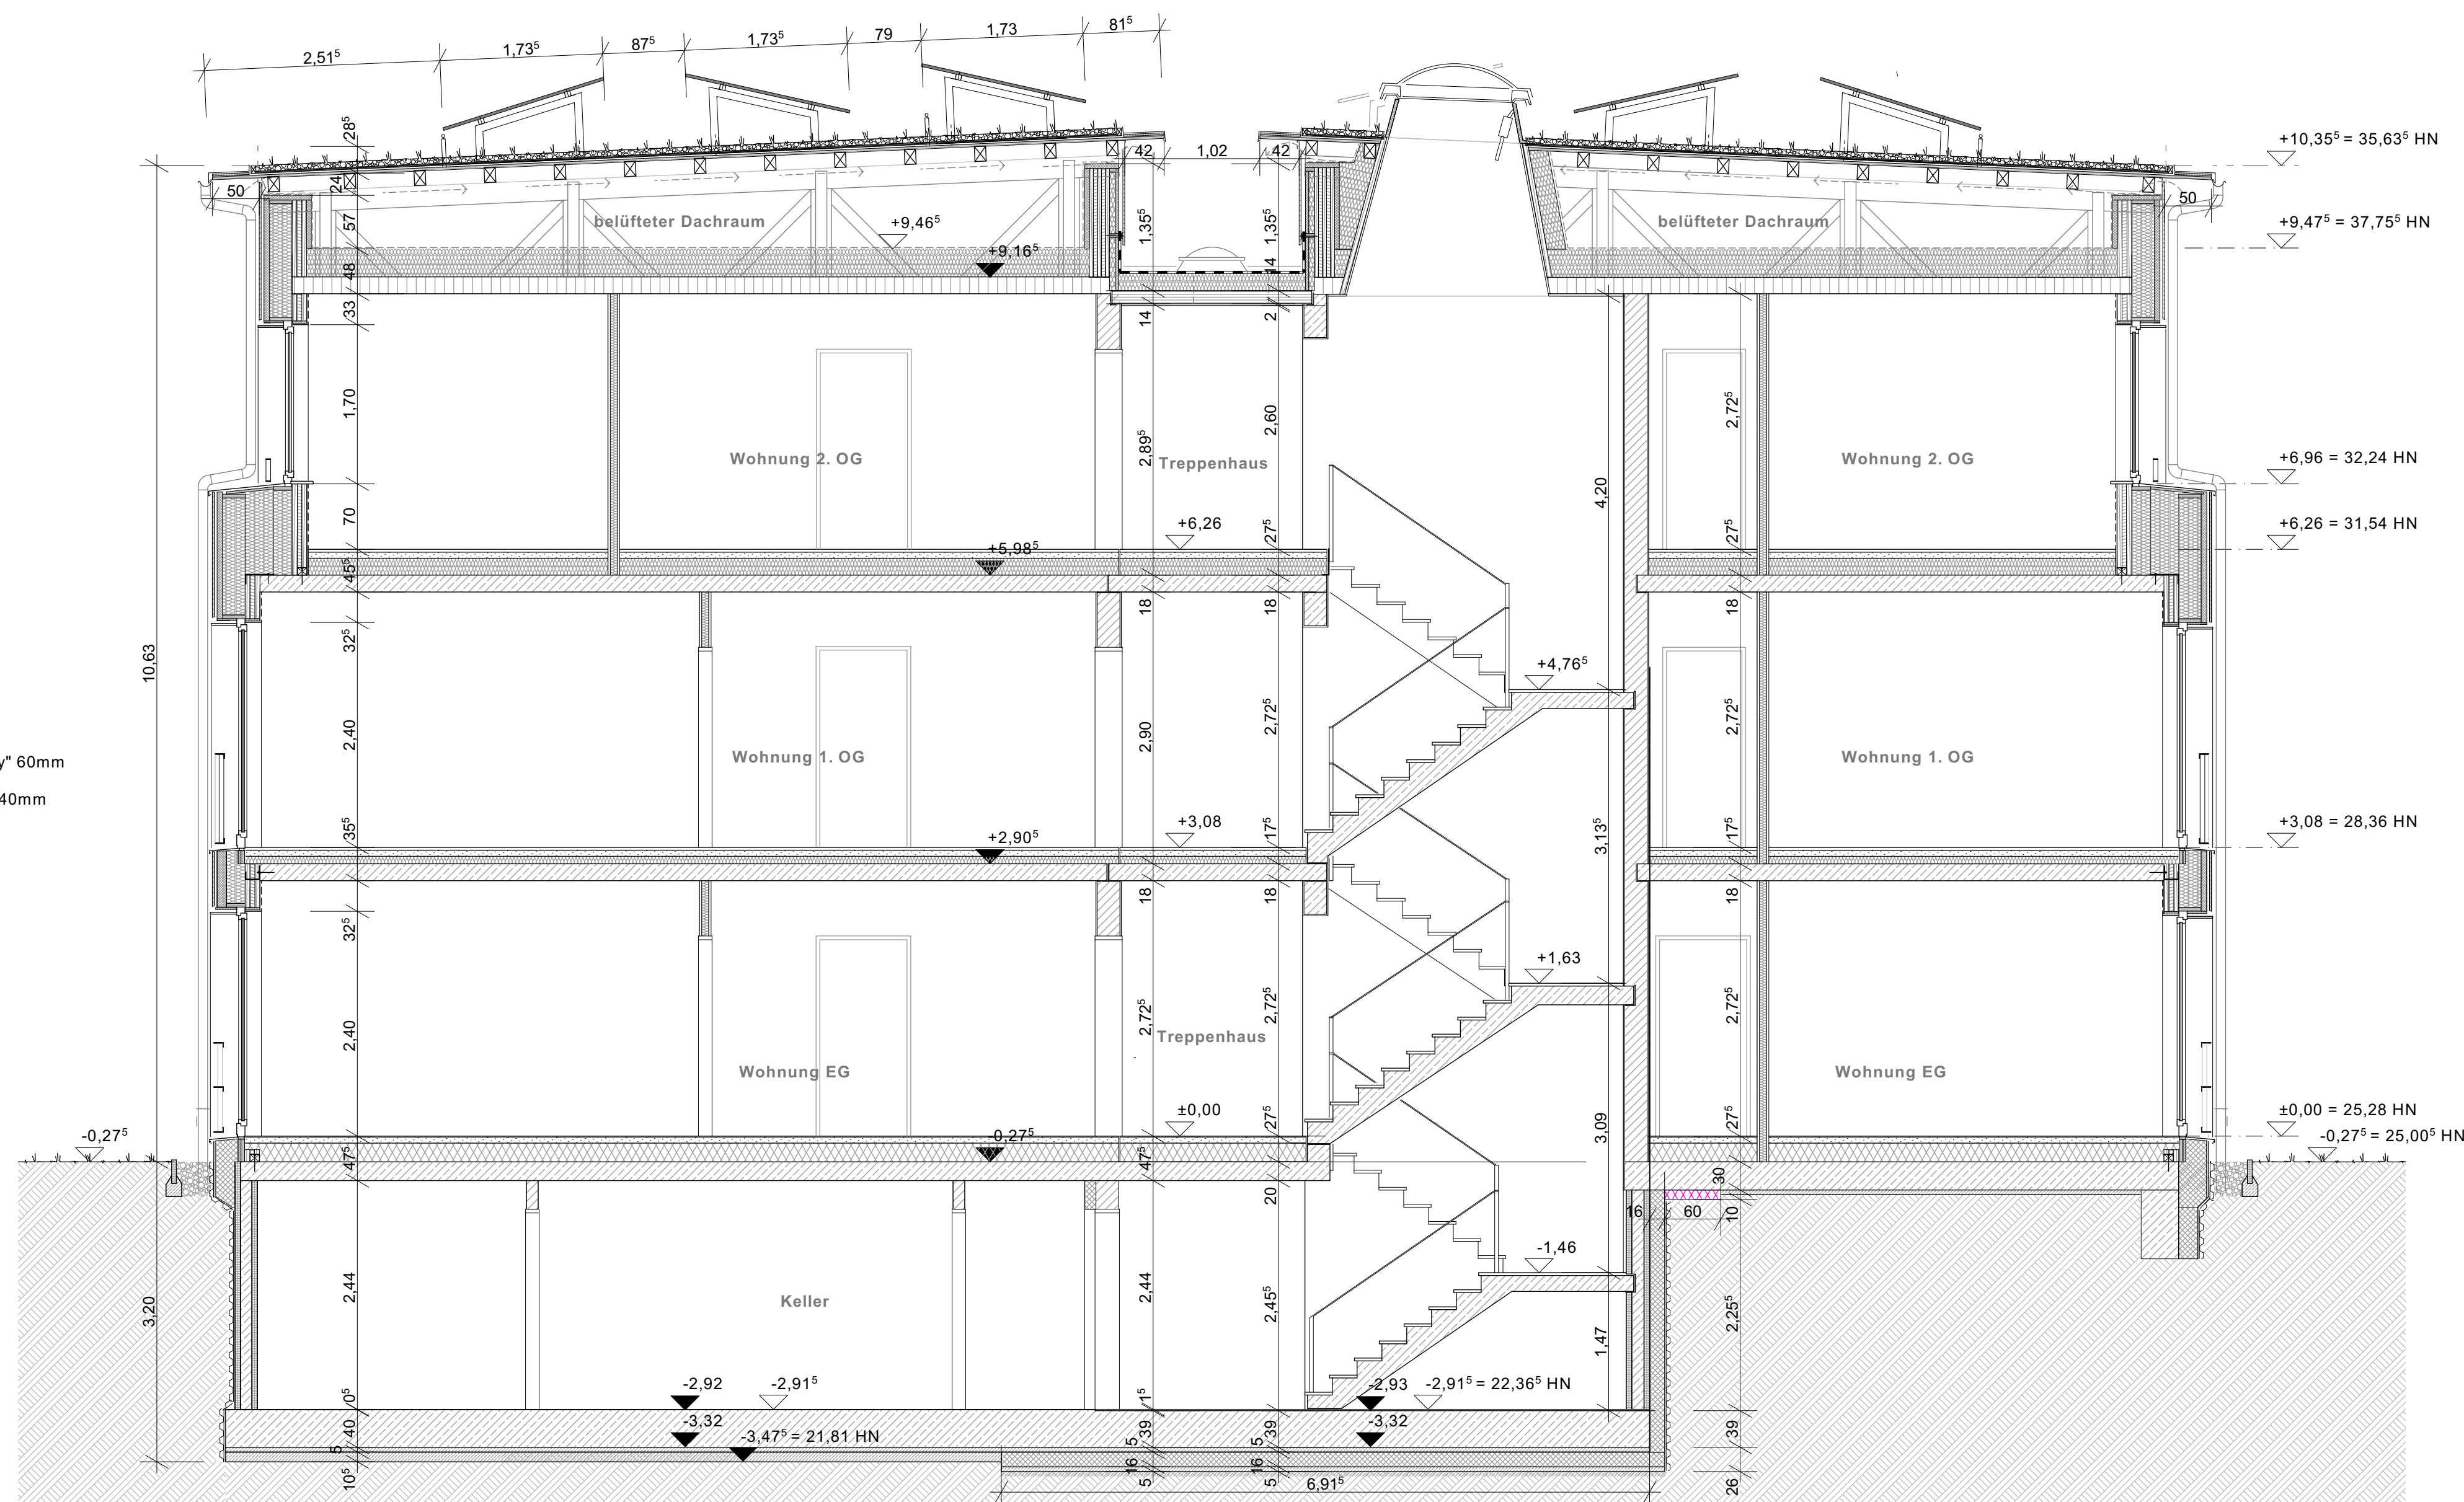

SCHNITT B-B / HAUS 1

Aggregat	Reibbau		
NGF	Grundfläche		Stoßsteinbeton C25/30
RH	Raumhöhe		Kalksandmauerwerk
FB	Bodenabgab		Wärmedämmung (WLG 034)
VB	Wandabgab		
DB	Dachabgab		Brettsperre Außenwand 45,5 cm
BRH	Bildungshöhe		
Pos. 2.01-2	Angaben Statistik		
ExD	Angaben Brandschutz		
WO 9000	Angaben ELT		
CS 2000	Angaben HLS		
WO 3000	Angaben ELTHLS (kombiniert)		
	Ausbau		
			Trockenbau GKB 12,5-20,5cm
			Installationswanne GKB 10-20cm
			Installationsstachelschekelwand GKB
F 1.01-1	Türnummer		
F 1.01-2	Fensternummer		
	Höhenkote GR FF		
	Höhenkote GR FB		
			Riffeleichenwand Lärche / Douglasie

Sämtliche Maße sind am Bau verantwortlich zu prüfen.
Unstimmigkeiten sind vor der Ausführung mit der Bauleitung

Brüstungshöhen von Fenstern beziehen sich auf OKFF. Alle Türhöhen beziehen sich auf OKFF des jeweiligen Geschosses. Die angegebenen Flächen sind Raumgrundflächen.

Die Statistik ist zu beachten! Statistische Positionen sind nicht zu 100 % übernommen.
Materialströme sind mit der Statistik abzugleichen. Mängelangaben sind nach Statistik zu prüfen.

Wand- u. Deckendurchbrüche sind nicht Gegenstand der Architektenplanung, sie sind gemäß Schalpläne in Übereinstimmung mit der Durchbruchplanung der Fachplaner auszuführen.

Heizkörper sind nur schematisch dargestellt. Abmessungen sind der aktuellen TGA-Planung zu entnehmen. Alle Heizkörper sind gem. Angaben des Fachplaners auszuführen.

Der Wärme- und Schallschutz sowie Anforderungen an den Brandschutz sind zu beachten!
Alle Anbauelemente sind DIN-gemäß auszuführen.

HÖHENBEZUG: + 0.00 = 25.28m HN

c	Änderung Profilholz VHF + PV-Aufständering	10.10.2023/w
---	--	--------------

b	Änderung Sohlpattenaufbau KG	19.06.2023/w
a	Änderung Anschluss Massivholzwand - Stb.-Decke	02.06.2023/w

Index	Änderung	Datum / gez.

Achtung - Alle Maße sind am Bau zu prüfen!

gmw planungsgesellschaft mbH
Alter Markt 4 | Friedrichstraße 2

18439 Stralsund Tel.: 03831 / 677 00 10 Fax: 03831 / 677 00 25	18057 Rostock Tel.: 0381 / 446 960 16 Fax: 0381 / 446 937 45			
--	--	---	---	---

gnadler.meyn.woitassel

Projekt:	Neubau 28 WE Sozialer Wohnungsbau Seestrassse / Gartenweg 17424 Seefeld Ransin	210
----------	--	-----

Rechner:	Wohnungsgesellschaft Veisachhöfen	Seitenzahl:
----------	-----------------------------------	-------------

Wohnungsgesellschaft Kaiserbühl
Gemeinde Ostseebad Heringsdorf GmbH &
Co.KG

Plan:	Schnitte Mauer 1	Phase:
-------	------------------	--------


	Geometrie Haus 1 A-A, B-B	AUSFÜHRUNGSPLANUNG
--	------------------------------	--------------------

Maßstab: 1 : 50	Bearbeiter: A. Woitassek	Plan-Nr.:
-----------------	--------------------------	-----------

Datum: 28.04.2023	2107_AFU_06.1-1_c
-------------------	-------------------


- Dachaufbau Dachterrasse (über Wohnraum)**
- Gründachsubstrat (ca. 80mm)
 - Filtervlies "Optigrün FIL 105" 1,1mm o. glw.
 - Drän- und Wasserspeicherelement "Optigrün FKD 25" 25mm o. glw.
 - Trenn-, Schutz- und Speichervlies "Optigrün RMS 500" 4mm o. glw.
 - Dachabdichtung Bitumen- oder Kunststoffbahn (wurzelfest nach FLL) < 5mm
 - XPS-Gefälledämmung 2% (WLG 035) 150-200mm
 - Dampfsperre / Notabdichtung Kallselbstklebe-Bahn 3mm
 - Stahlbetondecke 180mm
 - Dünnschüttelung + Anstrich

- Wandaufbau Giebel-Außenwand D = 540mm**
- NF-Profilholzschalung 20mm
 - Luftschicht 30 mm / S10-Lattung 30x50mm
 - Holzfaserdämmplatte "STEICO-universal dry" 60mm
 - Stiepläger "STEICO wall" 240mm mit Zellulose-Einblasdämmung "STEICO flocc" 240mm
 - Kalksandstein-Mauerwerk "KS-20-2,0-MGI" 175mm
 - Kalkputz 15mm

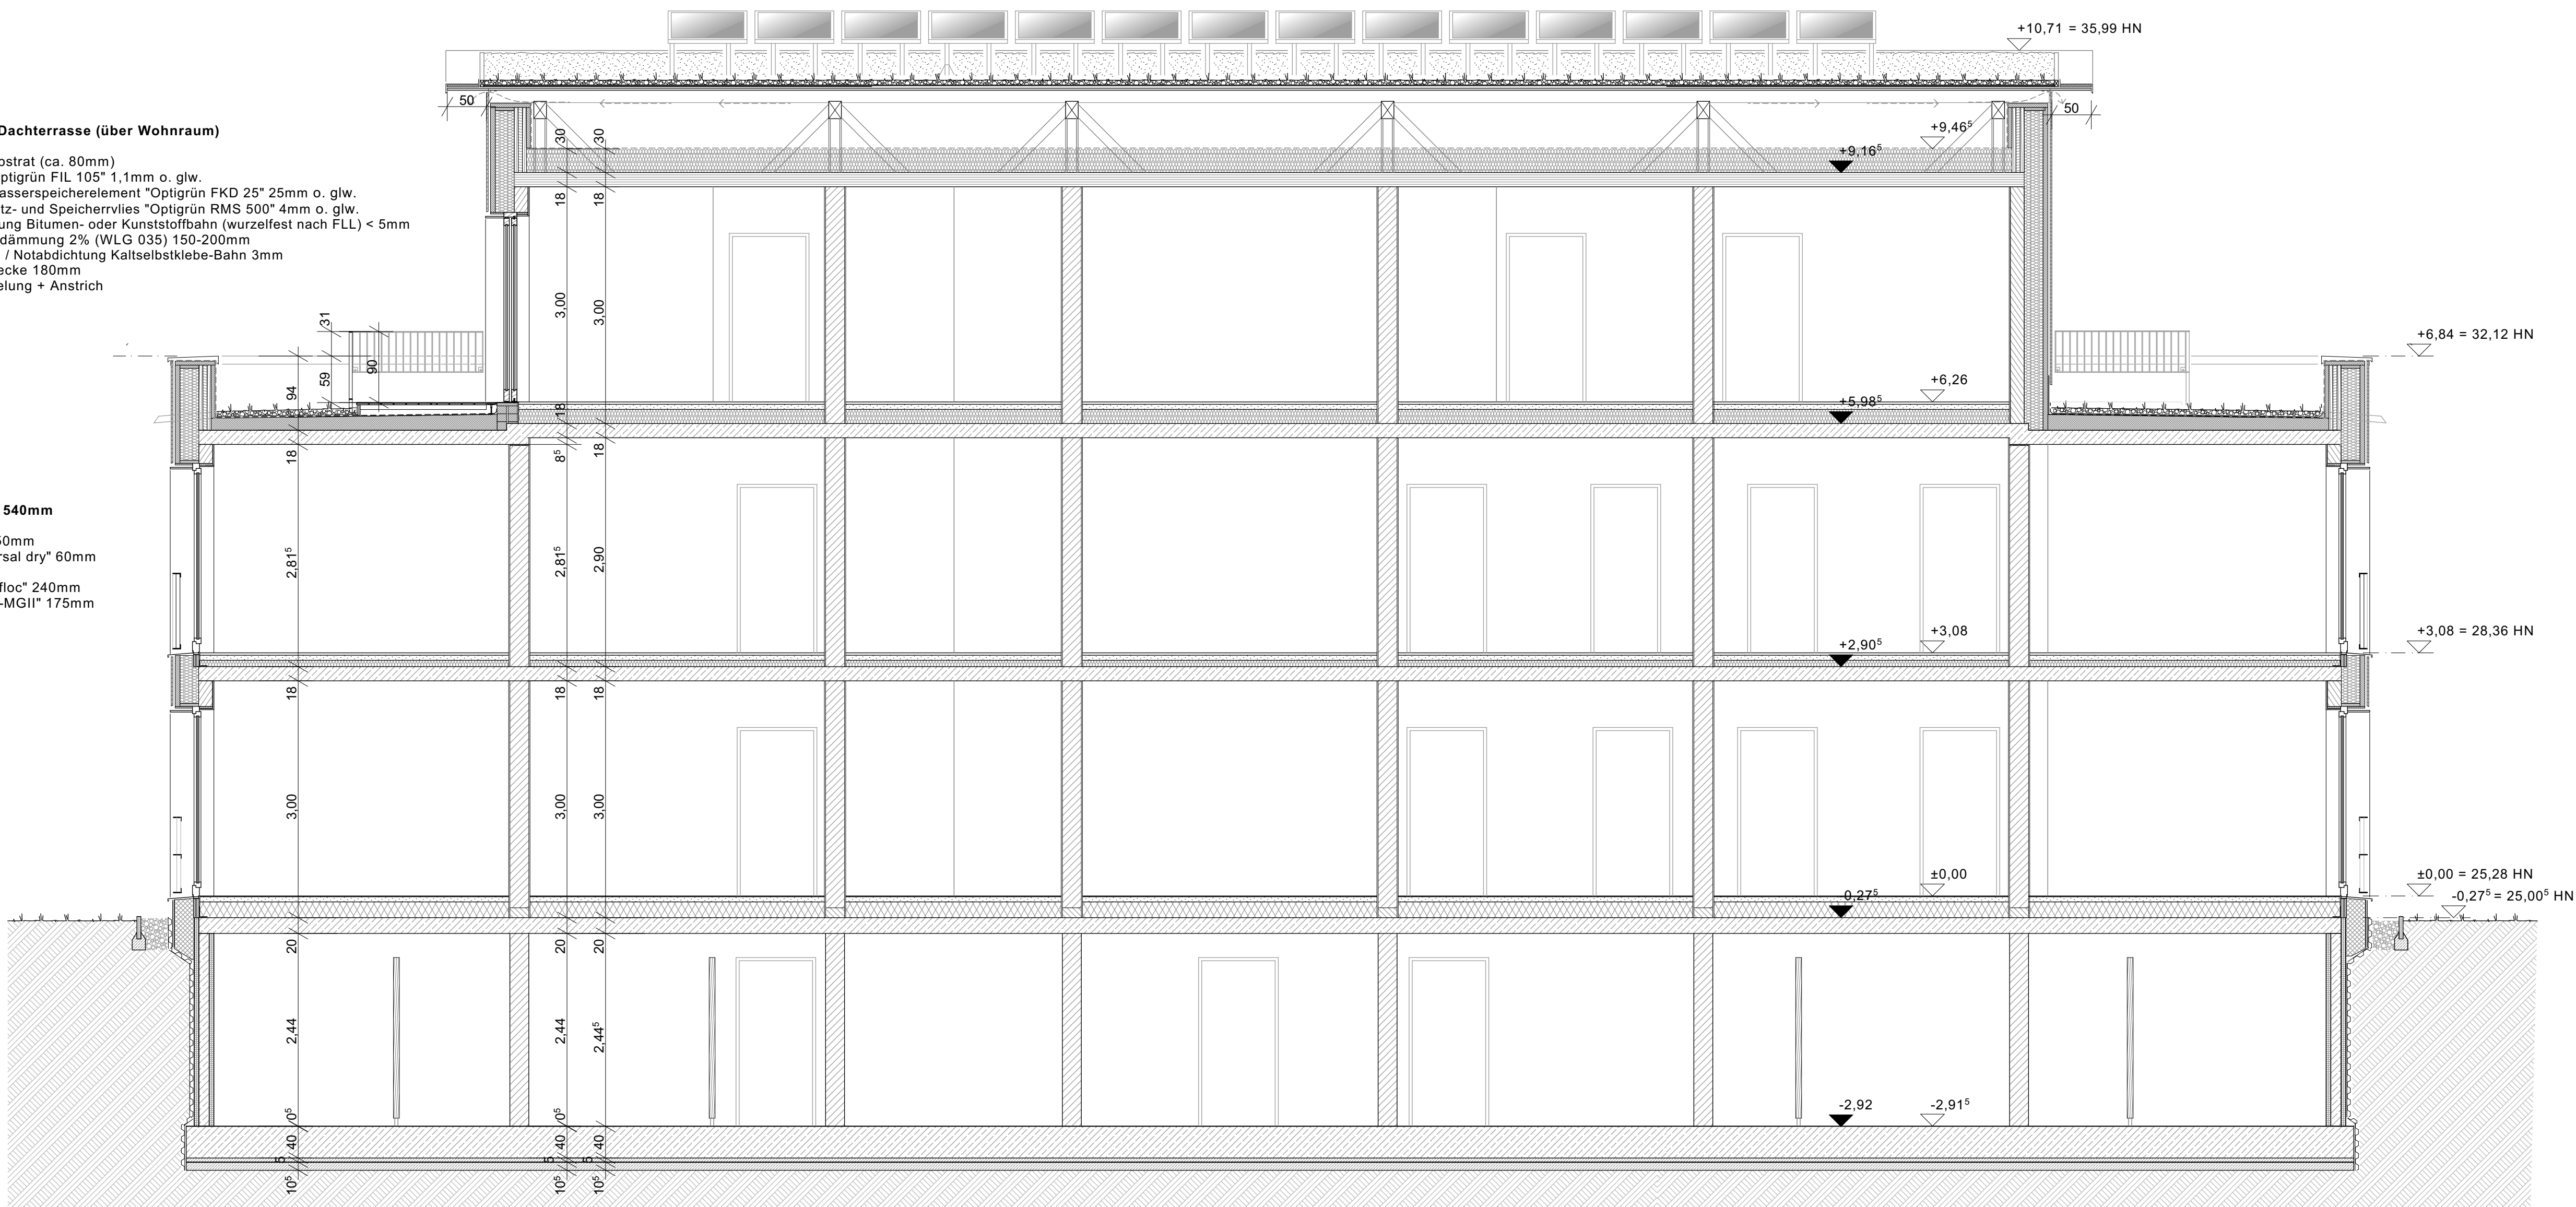

SCHNITT C-C / HAUS 1

- Photovoltaik-Paneele 1790x1060mm (aufgeständert)
- Auflastgehaltene Solaraufständerung 15" "Optigrün FKD" o. glw.
- Gründachsubstrat nach stat. Berechnung (ca. 80-120mm)
- Filtervlies "Optigrün FIL 105" 1,1mm o. glw.
- Drän- und Wasserspeicherelement "Optigrün FKD 25" 25mm o. glw.
- Trenn-, Schutz- und Speichervlies "Optigrün RMS 500" 4mm o. glw.
- Dachabdichtung Bitumen- oder Kunststoffbahn (wurzelfest nach FLL) < 1,5mm
- Dachverband Furnierschichtholz FSH K6RTD Q 33mm
- Dachechalung NF Verleigplatte OSB 4 25mm (5 % Gefälle)
- Dachkonstruktion NH C24 (Sparren) und BSH GL24c (Pfeilen/Stützen/Streben)
- Belüfter Dachraum 56 - 96 cm

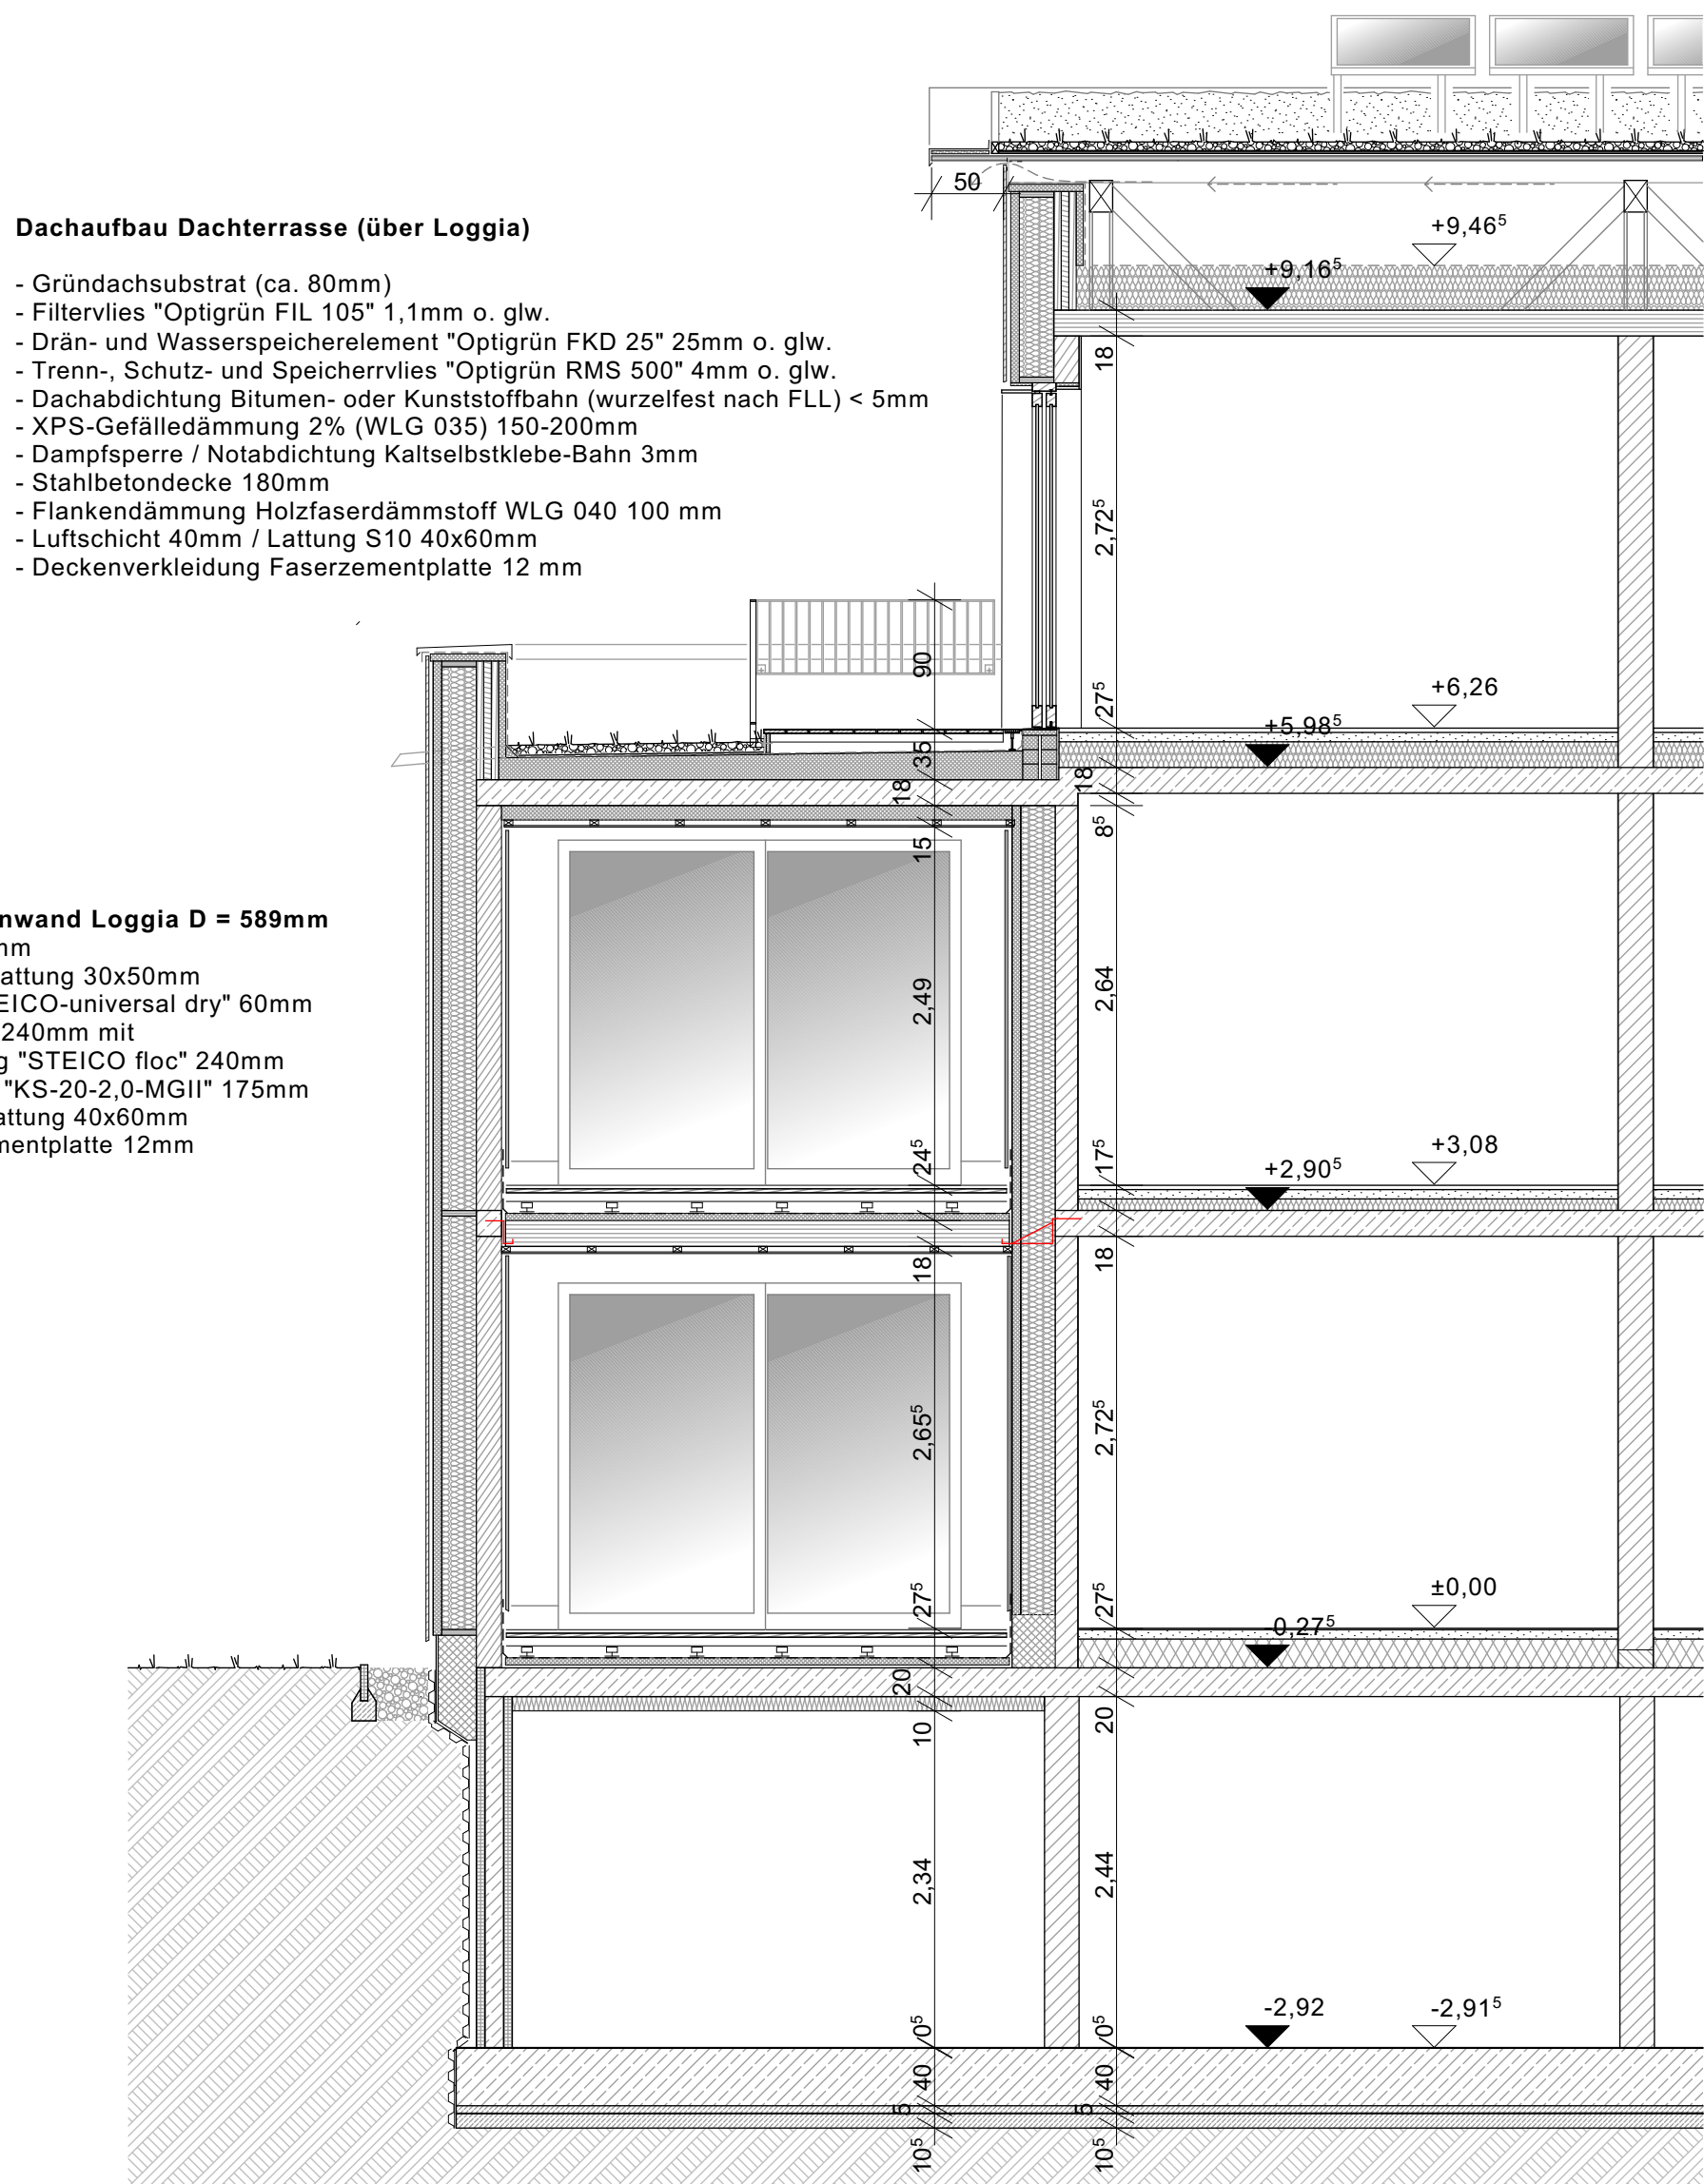

SCHNITT D-D / HAUS 1


- Bodenaufbau oberste Geschossdecke**
- Notabdichtung Unterdeckbahn sd=0,1m
 - Holzfaserdämmplatte mehrlagig STEICOtherm dry 300 mm
 - Brettstabelecke 180mm
 - Dampfsperrebahn + Bauzelabdichtung SIGA Wetguard 200 SA

- Bodenaufbau Loggia 2. OG**
- Riffel-Bohlenbelag Lärche/Douglasie 28mm (2 % Gefälle)
 - Unterkonstruktionshölzer Lärche/Douglasie 60x80mm
 - Aufständerung Kunststoff-Stelzlager (höhenverstellbar)
 - Baudenschutzmatte 8mm
 - Dachabdichtung Bitumen- oder Kunststoffbahn < 5mm
 - EPS-Gefälledämmung 2% 50-100mm
 - Notabdichtung Kallselbstklebe-Bahn 3mm
 - Brettstabelecke 180mm
 - Unterkonstruktion NH S10 40x60mm
 - Faserzement-Plattenverkleidung 12mm

- Bodenaufbau Loggia 1. OG**
- Riffel-Bohlenbelag Lärche/Douglasie 28mm (2 % Gefälle)
 - Unterkonstruktionshölzer Lärche/Douglasie 60x80mm
 - Aufständerung Kunststoff-Stelzlager (höhenverstellbar)
 - Baudenschutzmatte 8mm
 - Dachabdichtung Bitumen- oder Kunststoffbahn < 5mm
 - EPS-Gefälledämmung 2% 50-100mm
 - Notabdichtung Kallselbstklebe-Bahn 3mm
 - Brettstabelecke 180mm
 - Unterkonstruktion NH S10 40x60mm
 - Faserzement-Plattenverkleidung 12mm

- Bodenaufbau Loggia EG (unterkellert Bereich)**
- Riffel-Bohlenbelag Lärche/Douglasie 28mm (2 % Gefälle)
 - Unterkonstruktionshölzer Lärche/Douglasie 60x80mm
 - Aufständerung Kunststoff-Stelzlager (höhenverstellbar)
 - Baudenschutzmatte 8mm
 - Dachabdichtung Bitumen- oder Kunststoffbahn < 5mm
 - PUR-Gefälledämmung 2% (WLG 032) 60-120mm
 - Notabdichtung Kallselbstklebe-Bahn 3mm
 - Stahlbetondecke 200mm
 - Flankendämmung Mineralwolle WLG 040 (vlieskaschiert) 100mm

- Bodenaufbau KG H1 (unbeheizter Bereich)**
- R9-Epoxyharz-Beschichtung 2 mm
 - Stahlbeton-Sohlplatte C20/25 400 mm (Rügelgeglättet)
 - Schutzstrich C12 50 mm
 - Trennlage 2-lagig PE-Folie 0,2 mm
 - Flächenabdichtung Kunststoffbahn > 1,5 mm
 - Polyester-Trennvlies 0,2 mm
 - Unterlagarbeton C12/15 100mm

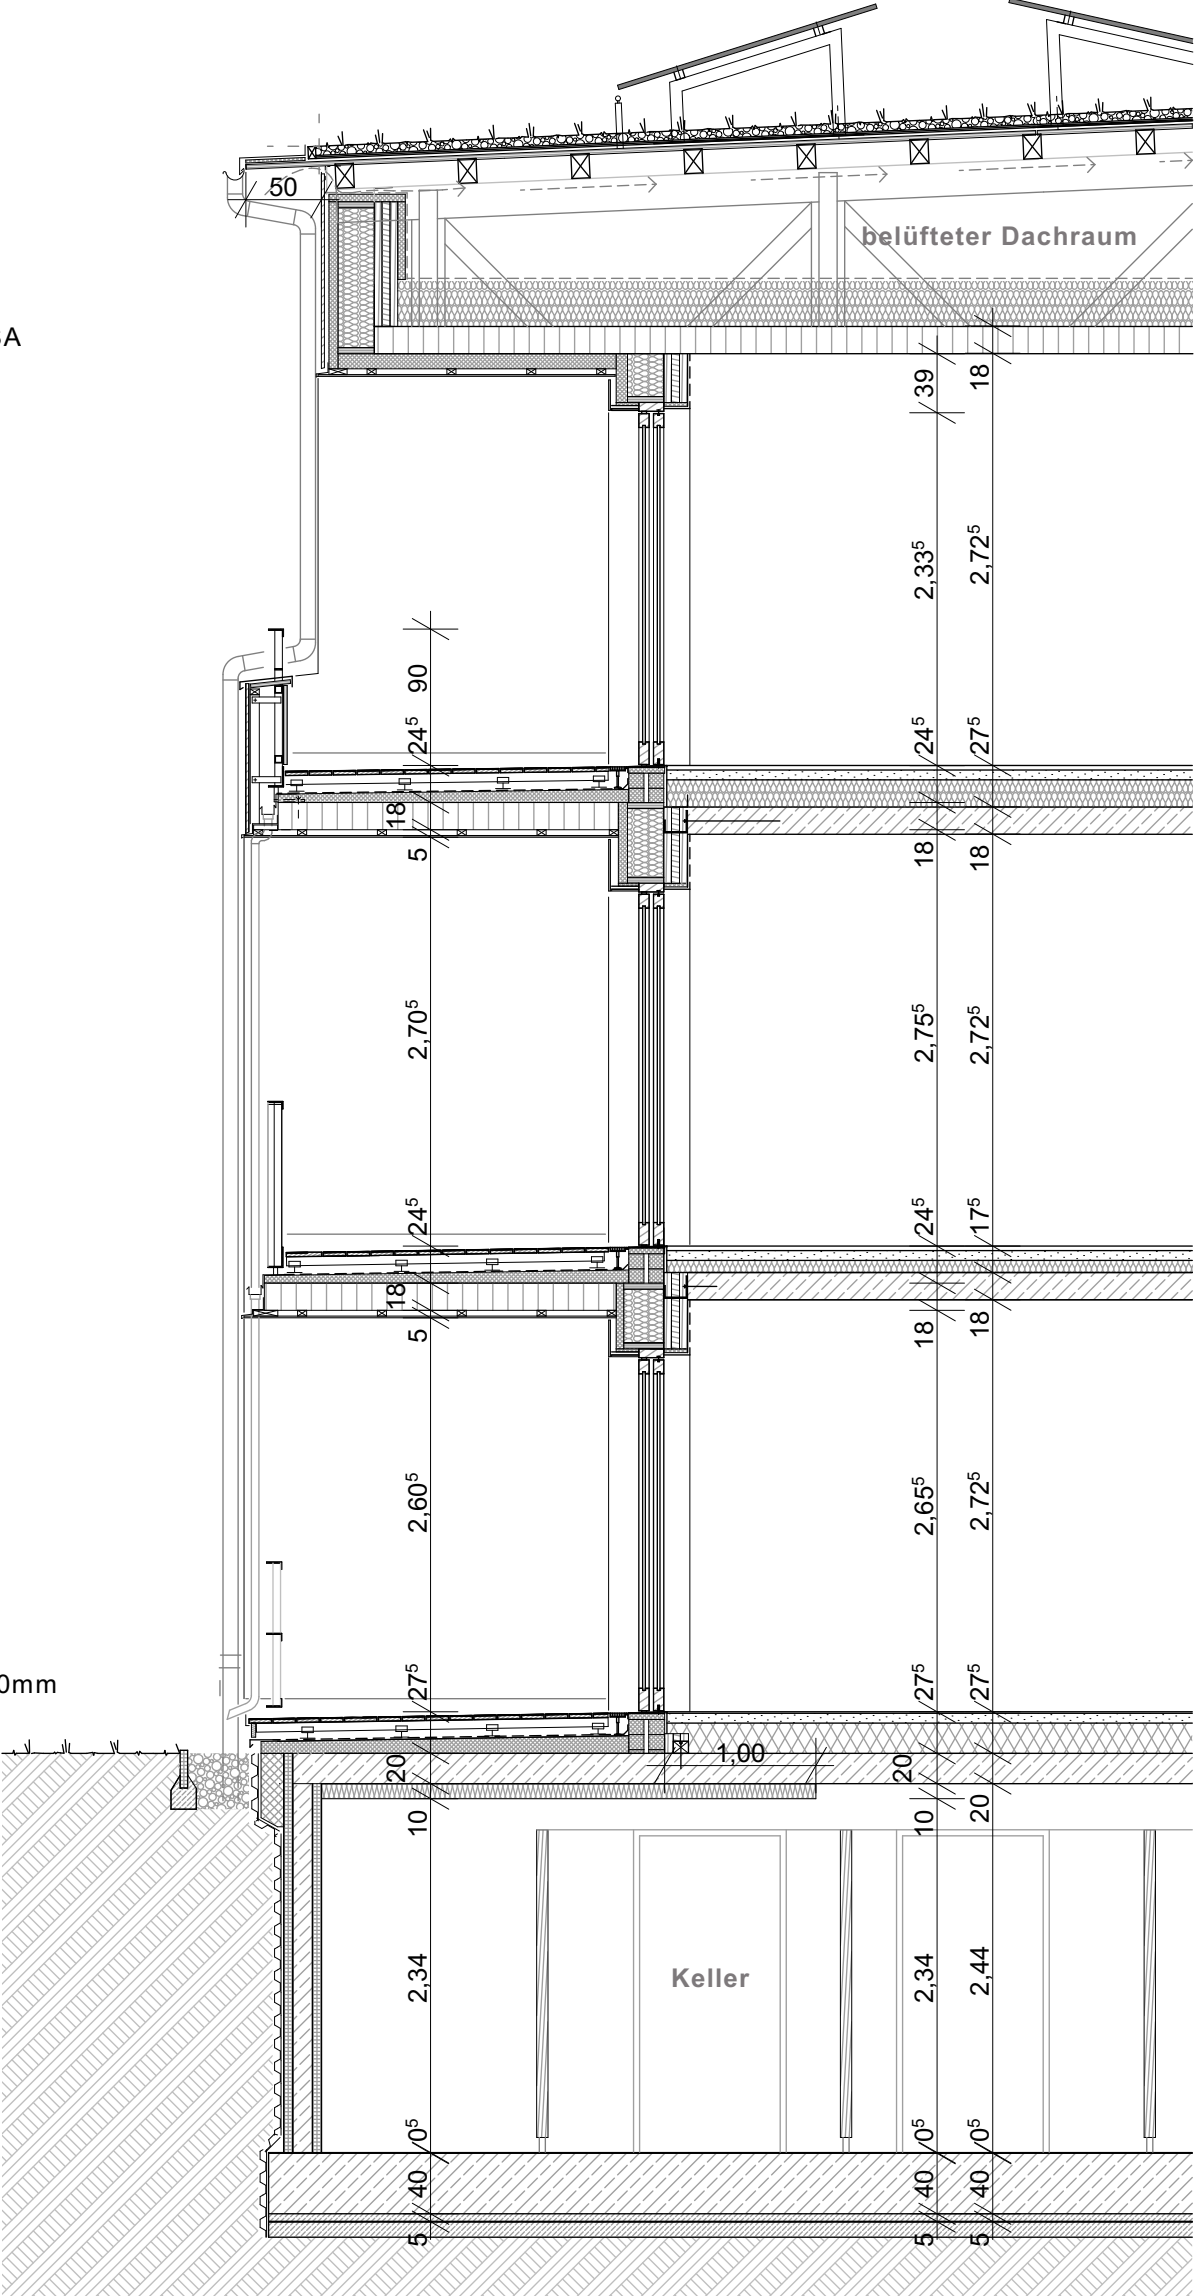


SCHNITT E-E / HAUS 1

- Bodenaufbau 2. OG**
- Homogenbelag Bahnenware (Kautschuk / Linoleum) 2mm
 - Ausgleichsschüttelung 2-5 mm
 - Zementestrich (Heizestrich) mit Fußbodenheizung 70 mm
 - Trennlage PE-Folie 0,2 mm o. Rohhalter-Matte (z. B. UPONOR Classic)
 - Holzfaser-Trittschalldämmung 60 mm (z. B. STEICOfloor)
 - Holzfaser-Ausgleichsdämmung 140 mm (z. B. STEICOuniversal dry)
 - Stahlbetondecke C20/25 180 mm

- Bodenaufbau 1. OG**
- Homogenbelag Bahnenware (Kautschuk / Linoleum) 2mm
 - Ausgleichsschüttelung 2-5 mm
 - Zementestrich (Heizestrich) mit Fußbodenheizung 70 mm
 - Trennlage PE-Folie 0,2 mm o. Rohhalter-Matte (z. B. UPONOR Classic)
 - Holzfaser-Trittschalldämmung 60 mm (z. B. STEICOfloor)
 - Holzfaser-Ausgleichsdämmung 40 mm (z. B. STEICOuniversal dry)
 - Stahlbetondecke C20/25 180 mm

- Bodenaufbau EG H1 (nicht unterkellert Bereich)**
- Homogenbelag Bahnenware (Kautschuk / Linoleum) 2 mm
 - Ausgleichsschüttelung 2-5 mm
 - Zementestrich (Heizestrich) mit Fußbodenheizung 70 mm
 - Trennlage PE-Folie 0,2 mm o. Rohhalter-Matte (z. B. UPONOR Classic)
 - Holzfaser-Wärmedämmung 3-lagig 200 mm (z. B. STEICOuniversal dry)
 - Abdichtung Bitumen-Schweißbahn < 5 mm
 - Stahlbeton-Sohlplatte C20/25 300 mm
 - Sauerkeitschicht Magerbeton C12/15 50 mm

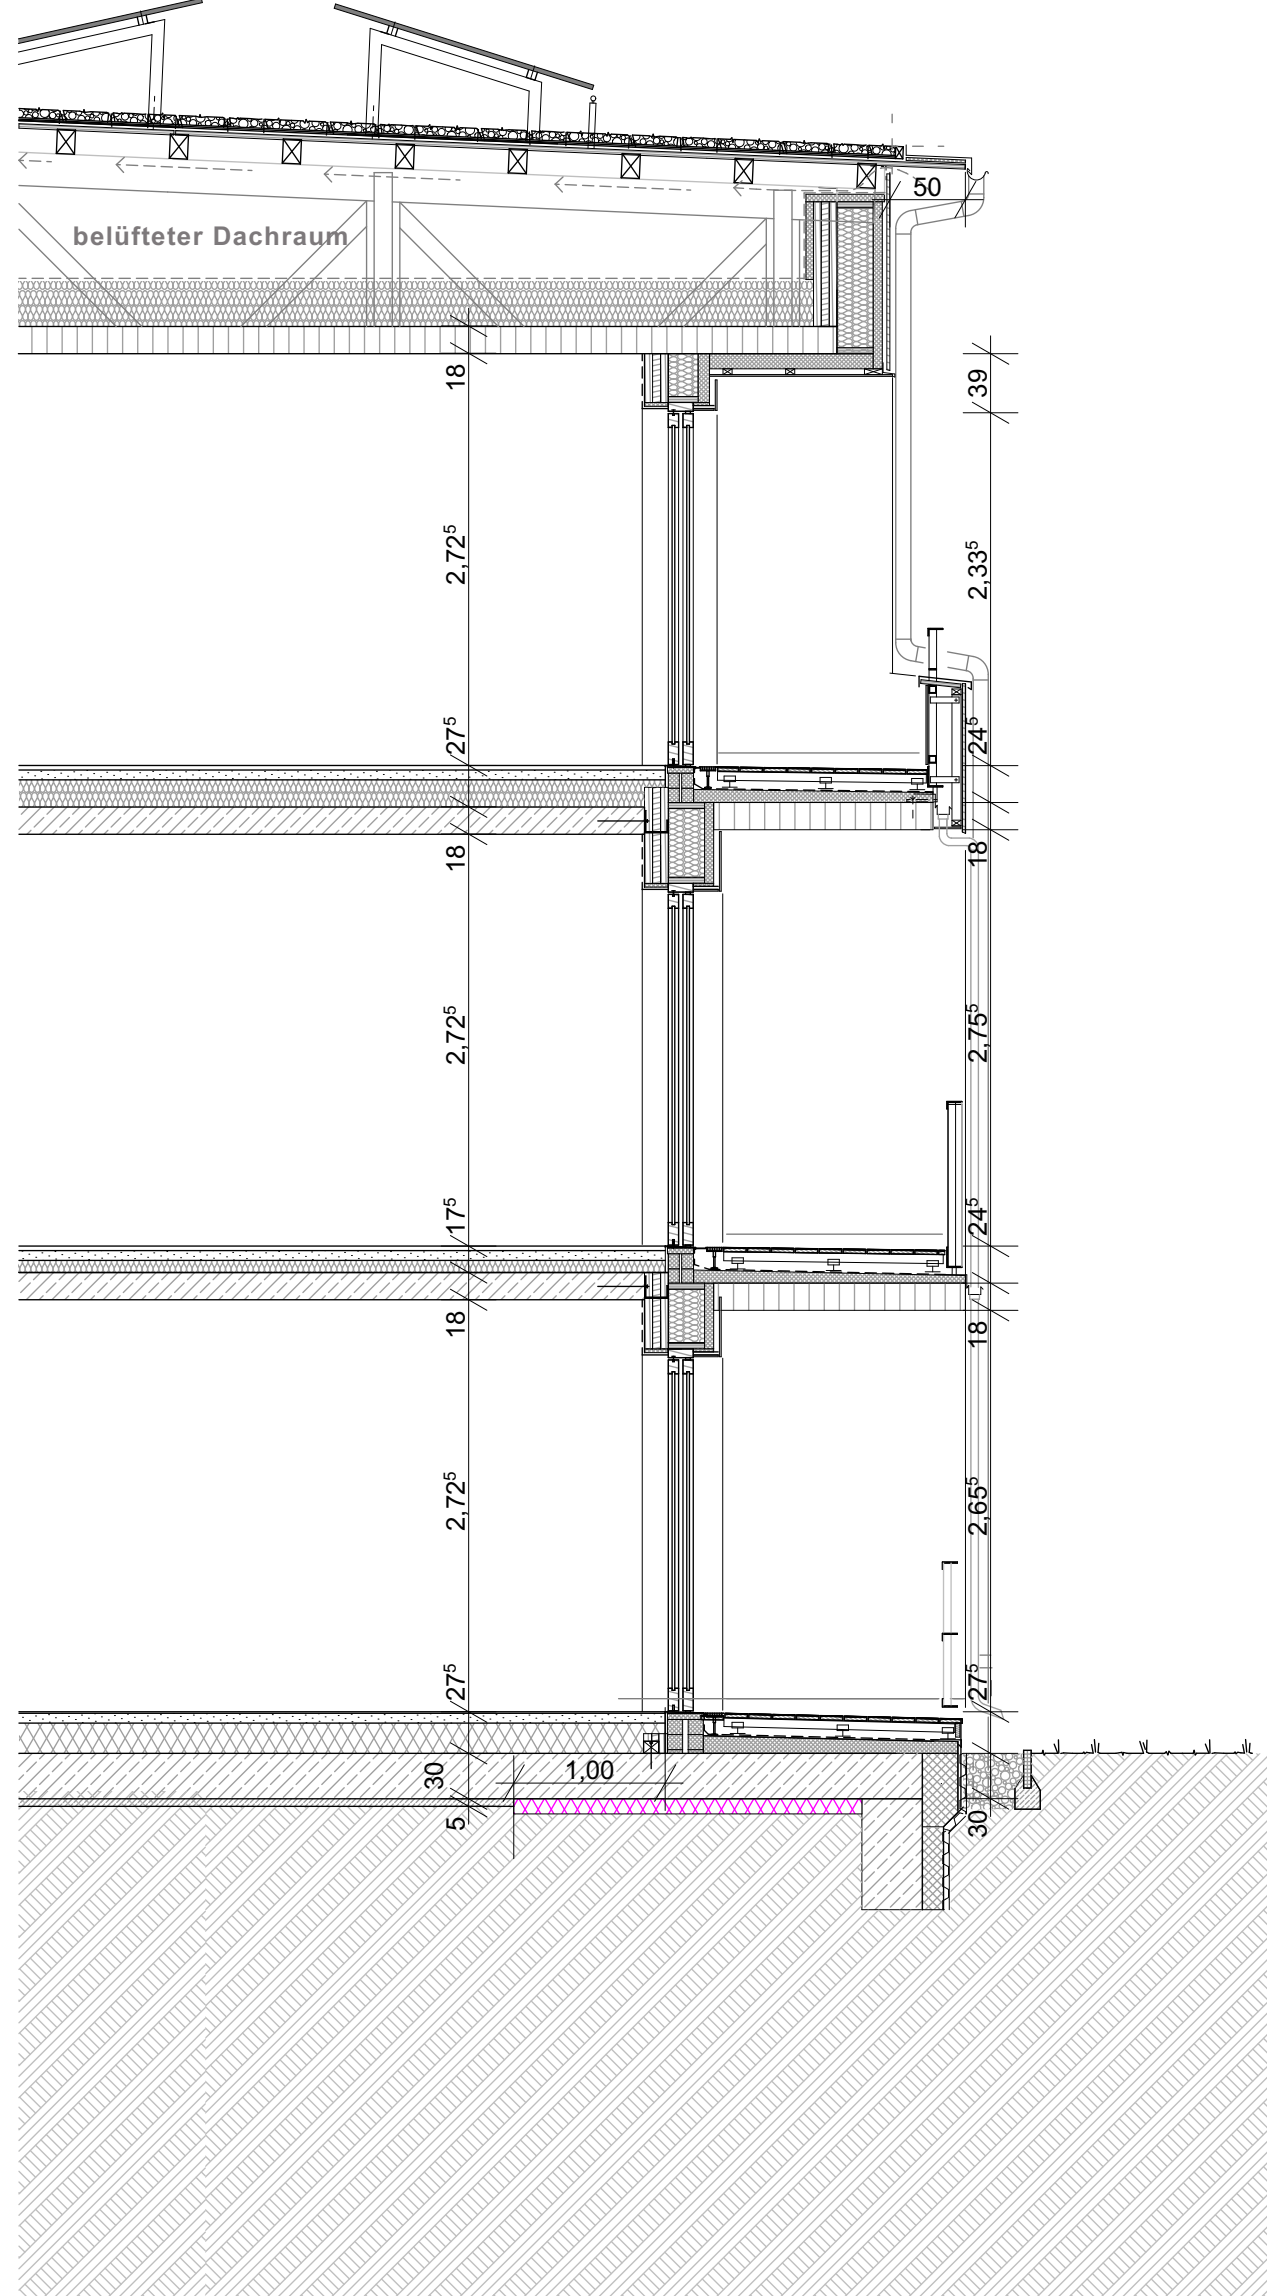

LEGENDE

Algemein	Bohnbau	Stahlbeton mind. C25/30
NGF	Grundfläche	Kalksandstein KS
RH	Raumhöhe	Wärmedämmung XPS (WLG 034)
FB	Bodenbelag	Breitspertholz-Außenwand 45,5 cm
WB	Wandbelag	
DB	Deckenbelag	
BRH	Brüstungshöhe	
Stk > 012	Angaben Stalk	
ENG	Angaben Brandschutz	
WD 000	Angaben ELT	
WD 000	Angaben HLS	
WD 000	Angaben ELTHLS (konstruktiv)	
Stk > 012	Angaben Stalk	
ENG	Angaben Brandschutz	
WD 000	Angaben ELT	
WD 000	Angaben HLS	
WD 000	Angaben ELTHLS (konstruktiv)	

Statische Maße sind am Bau verantwortlich zu prüfen!
Unterräumen und vor der Ausführung mit der Bauleitung zu klären.
Baugruben von Fundamenten beziehen sich auf OKFF. Alle Türhöhen beziehen sich auf OKFF des jeweiligen Geschosses. Die angegebenen Flächen sind Raumgrößenflächen.
Die Stalk ist zu beachten! Statische Positionen sind nicht zu 100% übernommen.
Materialangaben sind mit der Stalk abzugleichen. Mängelgruppen sind gem. Stalk zu prüfen.
Wand-, Decken- und Bodenbeläge sind nicht Gegenstand der Architekturbearbeitung, sie sind gemäß Schalpläne in Übereinstimmung mit der Durchbruchplanung der Fachplaner auszuführen.
Heizkörper sind nur schematisch dargestellt. Abmessungen sind der aktuellen TGA-Planung zu entnehmen. Alle Heizkörper sind gem. Angaben des Fachplaners auszuführen.
Die Wärme- und Schallschutz sowie Anforderungen an den Brandschutz sind zu beachten!
Alle Änderungsaufträge sind DIN-gemäß auszuführen.
Eingetragene Aufträge erfolgen gemäß Auftragsplanung!
HOHENBEZUG ± 0,00 = 25,28m HN

d	Änderung	Profilholz VHF + PV-Aufständerung	10.10.2023(wi)
c	Korrektur	Schnitt E-E	20.07.2023(wi)
b	Änderung	Schaltplanenaufbau KG	19.06.2023(wi)
a	Änderung	Anschluss Massivholzbohlen - Stb-Decke	02.06.2023(wi)
Index	Änderung		Datum / gpx

Achtung - Alle Maße sind am Bau zu prüfen!

gmw planungsgesellschaft mbH Alter Markt 4 18438 Stralsund Tel.: 03831 / 677 00 10 Fax: 03831 / 677 00 25 www.gmw-architekten.de	Frädrichstraße 2 18057 Rostock Tel.: 0381 / 446 990 16 Fax: 0381 / 446 977 45	
---	--	--

Projekt:	Neubau 28 WE Sozialer Wohnungsbau Seestrasse / Gärtnerei 17424 Seebad Bansin	2107
Bauherr:	Wohnungsgesellschaft Kaiserbrüder Garten- und Schlossbau Heringsdorf GmbH & Co KG Waldhainweg 1, 17424 Heringsdorf	Freigegeben: Datum: Unterschrift Bauherr:
Plan:	Schnitte Haus 1 C-C, D-D, E-E	Phase: AUSFÜHRUNGSPLANUNG
Maßstab:	1 : 50 Bearbeiter: A. Woltschke Datum: 27.04.2023	Plan-Nr.: 2107_APU_06.1-2_d




SCHNITTE HAUS 1 | M 1 : 50

- Dachaufbau**
- Photovoltaik-Paneele 1790x1060mm (aufgeständert)
 - Aufstapgehaltene Solaraufländerung 15° "Optigrün FKD" o. glw.
 - Gründschubstrat nach stat. Berechnung (ca. 60-120mm)
 - Filtervlies "Optigrün FIL 105" 1,1mm o. glw.
 - Drain- und Wasserspeicherelement "Optigrün FKD 25" 25mm o. glw.
 - Trenn-, Schutz- und Speichervlies "Optigrün RMS 500" 4mm o. glw.
 - Dachabdichtung Bitumen- oder Kunststoffbahn (wurzelfest nach FLL) < 1,5mm
 - Dachüberstand Furnierschichtholz FSH KERTO Q 33mm
 - Dachschalung NF-Verlegetafel OSB 4 25mm (5 % Gefälle)
 - Dachkonstruktion NH C24 (Sparren) und BSH GL24c (Pfetten/Stützen/Streben)
 - Belüfteter Dachraum 56 - 56 cm

- Bodenaufbau oberste Geschossdecke**
- Notabdichtung Unterdeckbahn sd=0,1 m
 - Holzfaserdämmplatte mehrlagig STEICOtherm dry 300 mm
 - Brettstabsdecke 180mm
 - Dampfsperbahn + Bauzeitabdichtung SIGA Wetguard 200 SA

- Wandaufbau Außenwand D = 527mm**
- NF-Profilholzschalung 27mm
 - Lufschicht 30 mm / S10-Lattung 30x50mm
 - Holzfaserdämmplatte "STEICO-universal dry" 60mm
 - Stiegräger "STEICO wall" 240mm mit Zellulose-Einblasdämmung "STEICO flocc" 240mm
 - Massivholzwand "NUR-HOLZ" 155mm
 - Gipsfaserplatte 15mm (Eventualposition)

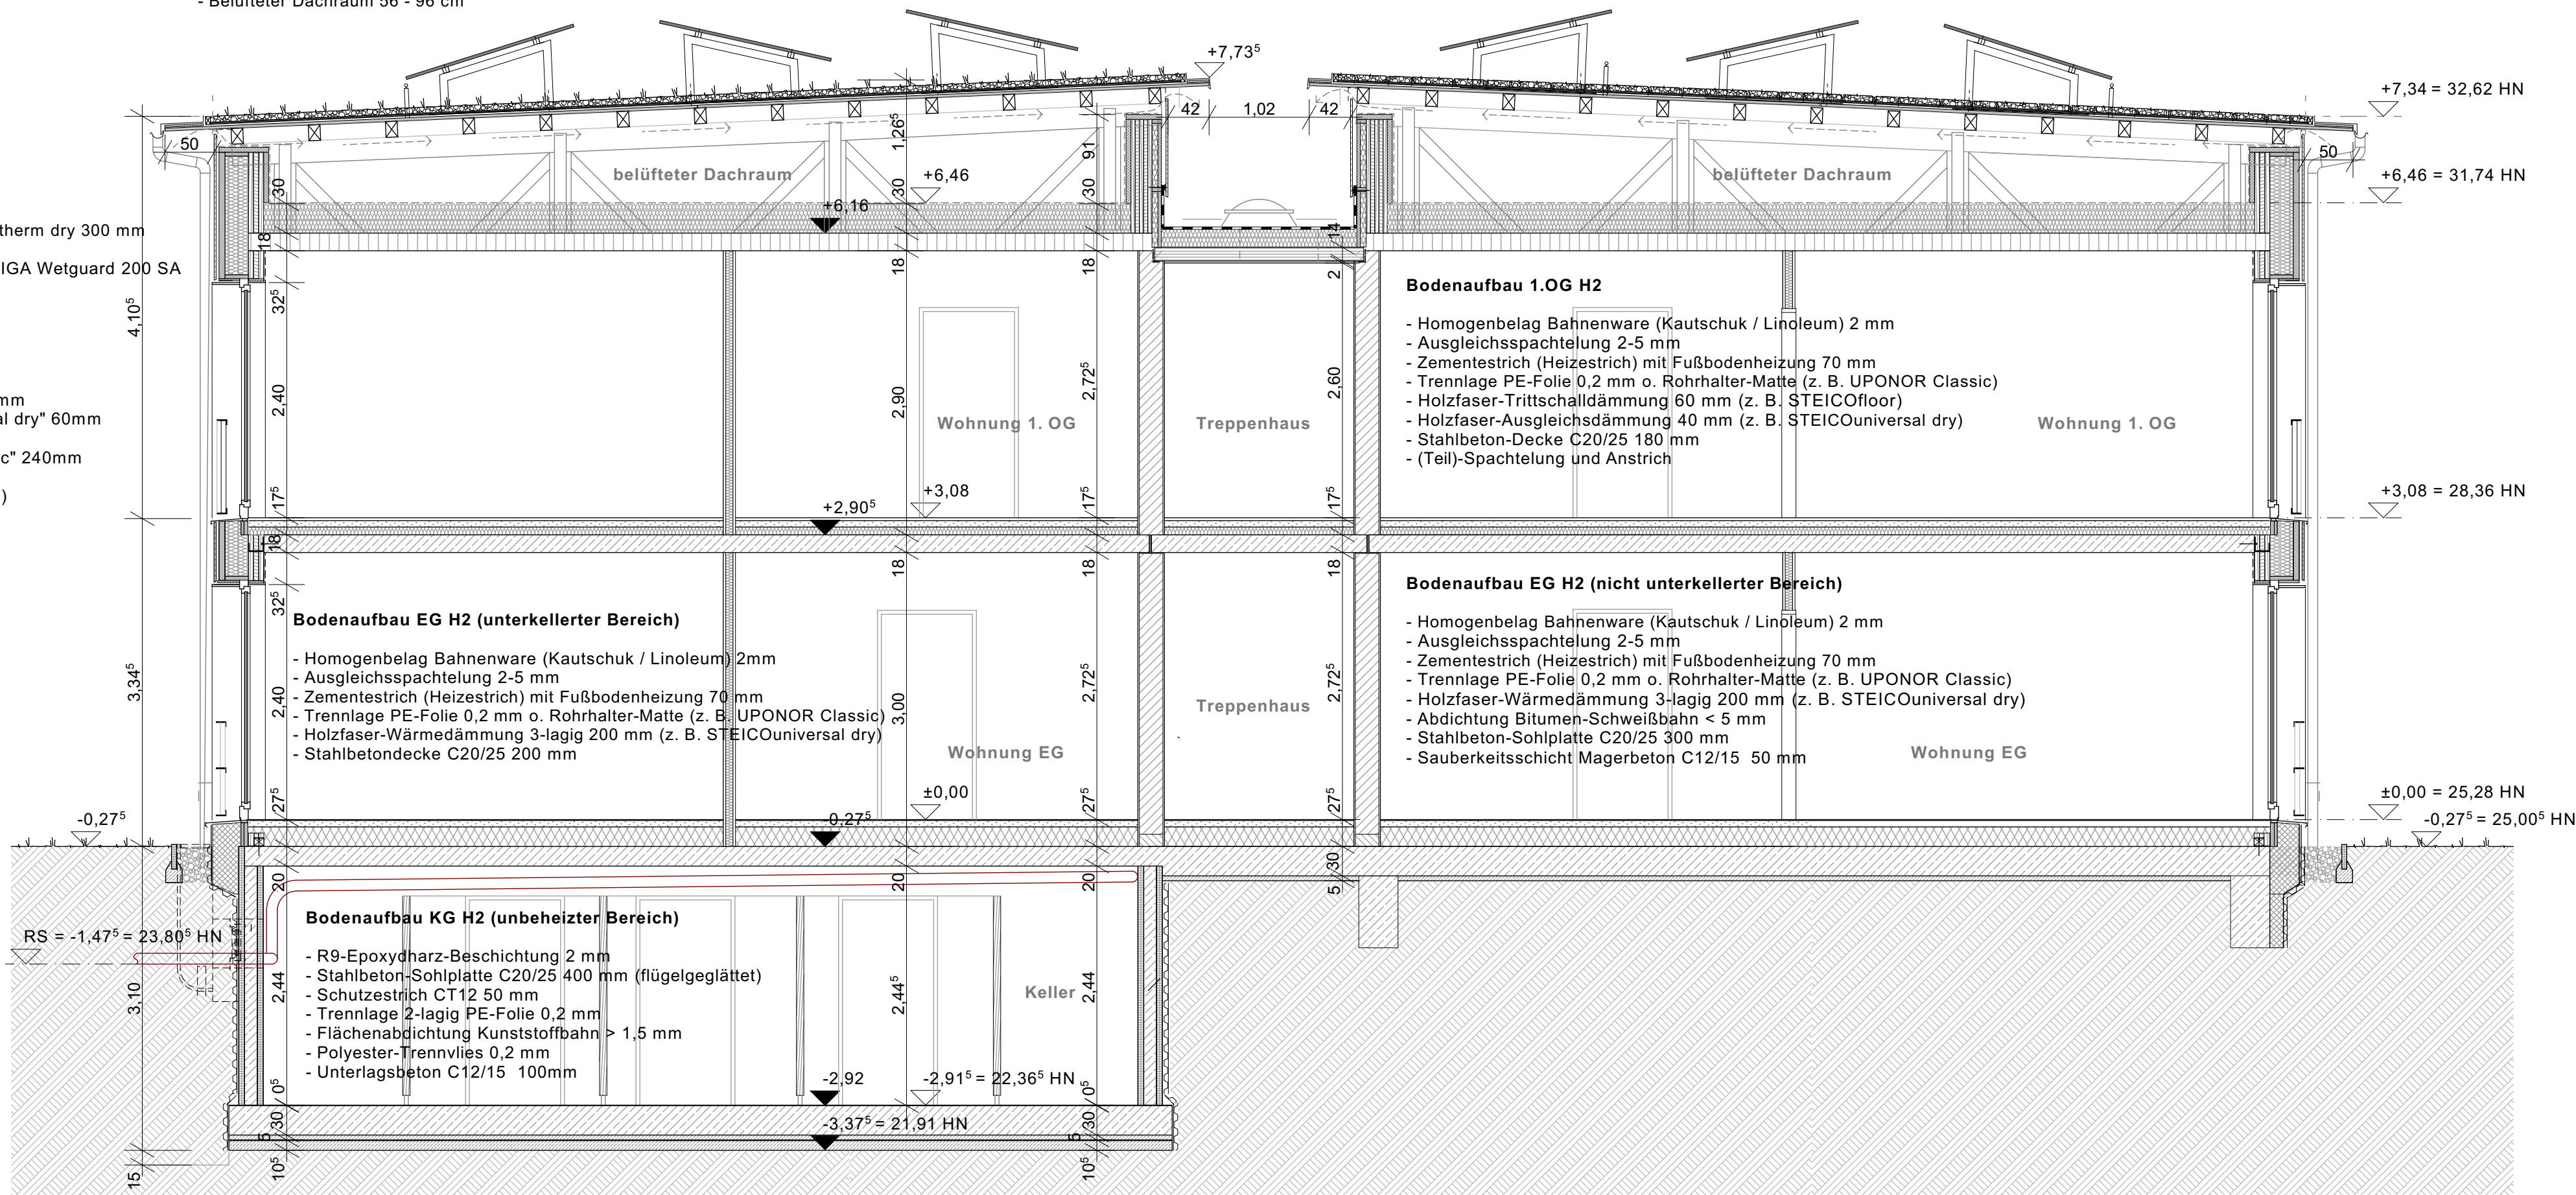


SCHNITT I-I / HAUS 2


- Bodenaufbau oberste Geschossdecke**
- Notabdichtung Unterdeckbahn sd=0,1 m
 - Holzfaserdämmplatte mehrlagig STEICOtherm dry 300 mm
 - Brettstabsdecke 180mm
 - Dampfsperbahn + Bauzeitabdichtung SIGA Wetguard 200 SA

- Bodenaufbau Loggia OG**
- Riffel-Bohlenbelag Lärche/Douglasie 28mm (2 % Gefälle)
 - Unterkonstruktionshölzer Lärche/Douglasie 60x80mm
 - Aufständerung Kunststoff-Stelzträger (höhenverstellbar)
 - Bauseitenschutzmatte 8mm
 - Dachabdichtung Bitumen- oder Kunststoffbahn < 5mm
 - EPS-Gefälledämmung 2% 50-100mm
 - Notabdichtung Kaltseibstklebe-Bahn 3mm
 - Brettstabsdecke 180mm
 - Unterkonstruktion NH S10 40x60mm
 - Faserzement-Plattenverkleidung 12mm

- Bodenaufbau Loggia EG (nicht unterkellert Bereich)**
- Riffel-Bohlenbelag Lärche/Douglasie 28mm (2 % Gefälle)
 - Unterkonstruktionshölzer Lärche/Douglasie 60x80mm
 - Aufständerung Kunststoff-Stelzträger (höhenverstellbar)
 - Bauseitenschutzmatte 8mm
 - Dachabdichtung Bitumen- oder Kunststoffbahn < 5mm
 - PUR-Gefälledämmung 2% (WLG 032) 60-120mm
 - Notabdichtung Kaltseibstklebe-Bahn 3mm
 - Stahlbeton-Sohlplatte C20/25 300mm
 - Sauberkeitsschicht Magerbeton C12/15 50mm

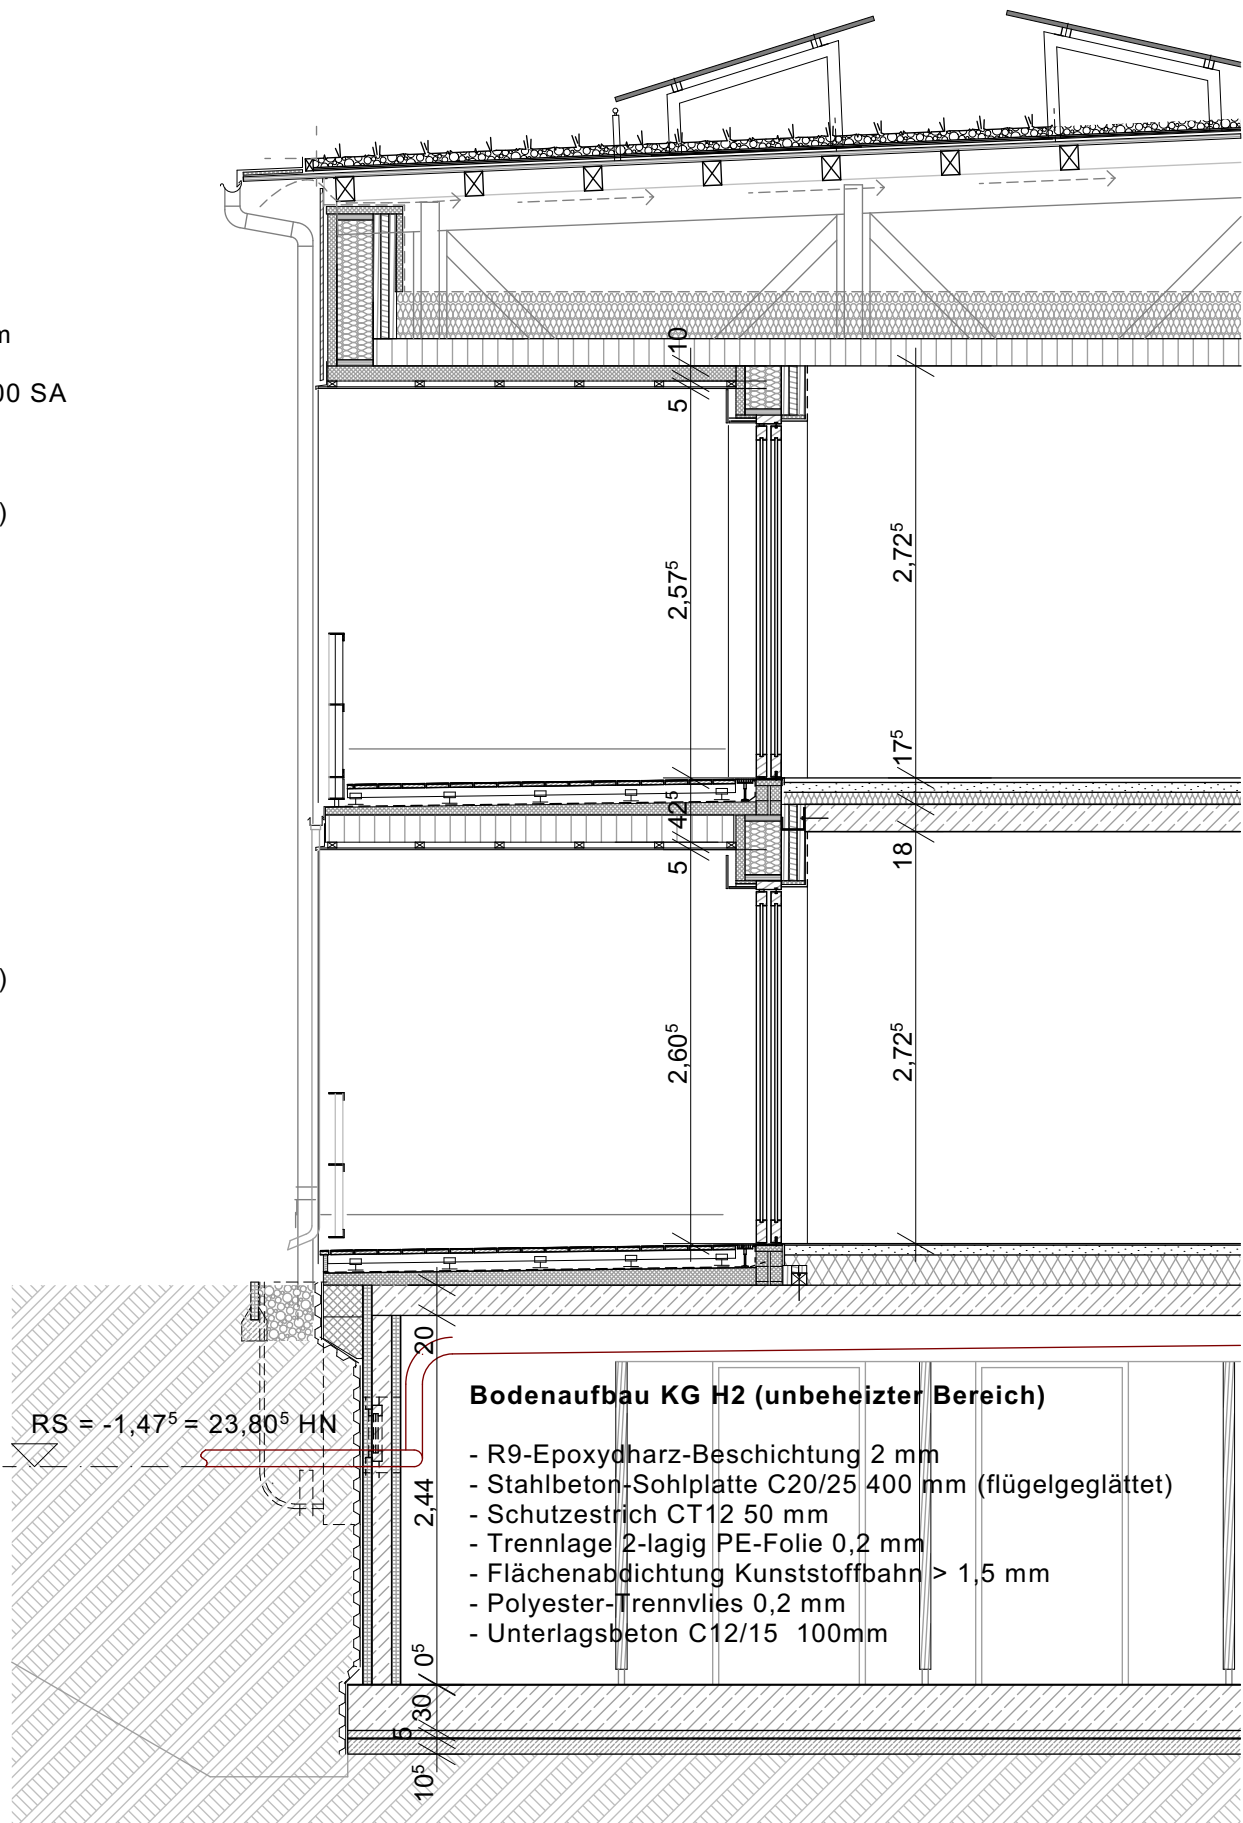

SCHNITT J-J / HAUS 2

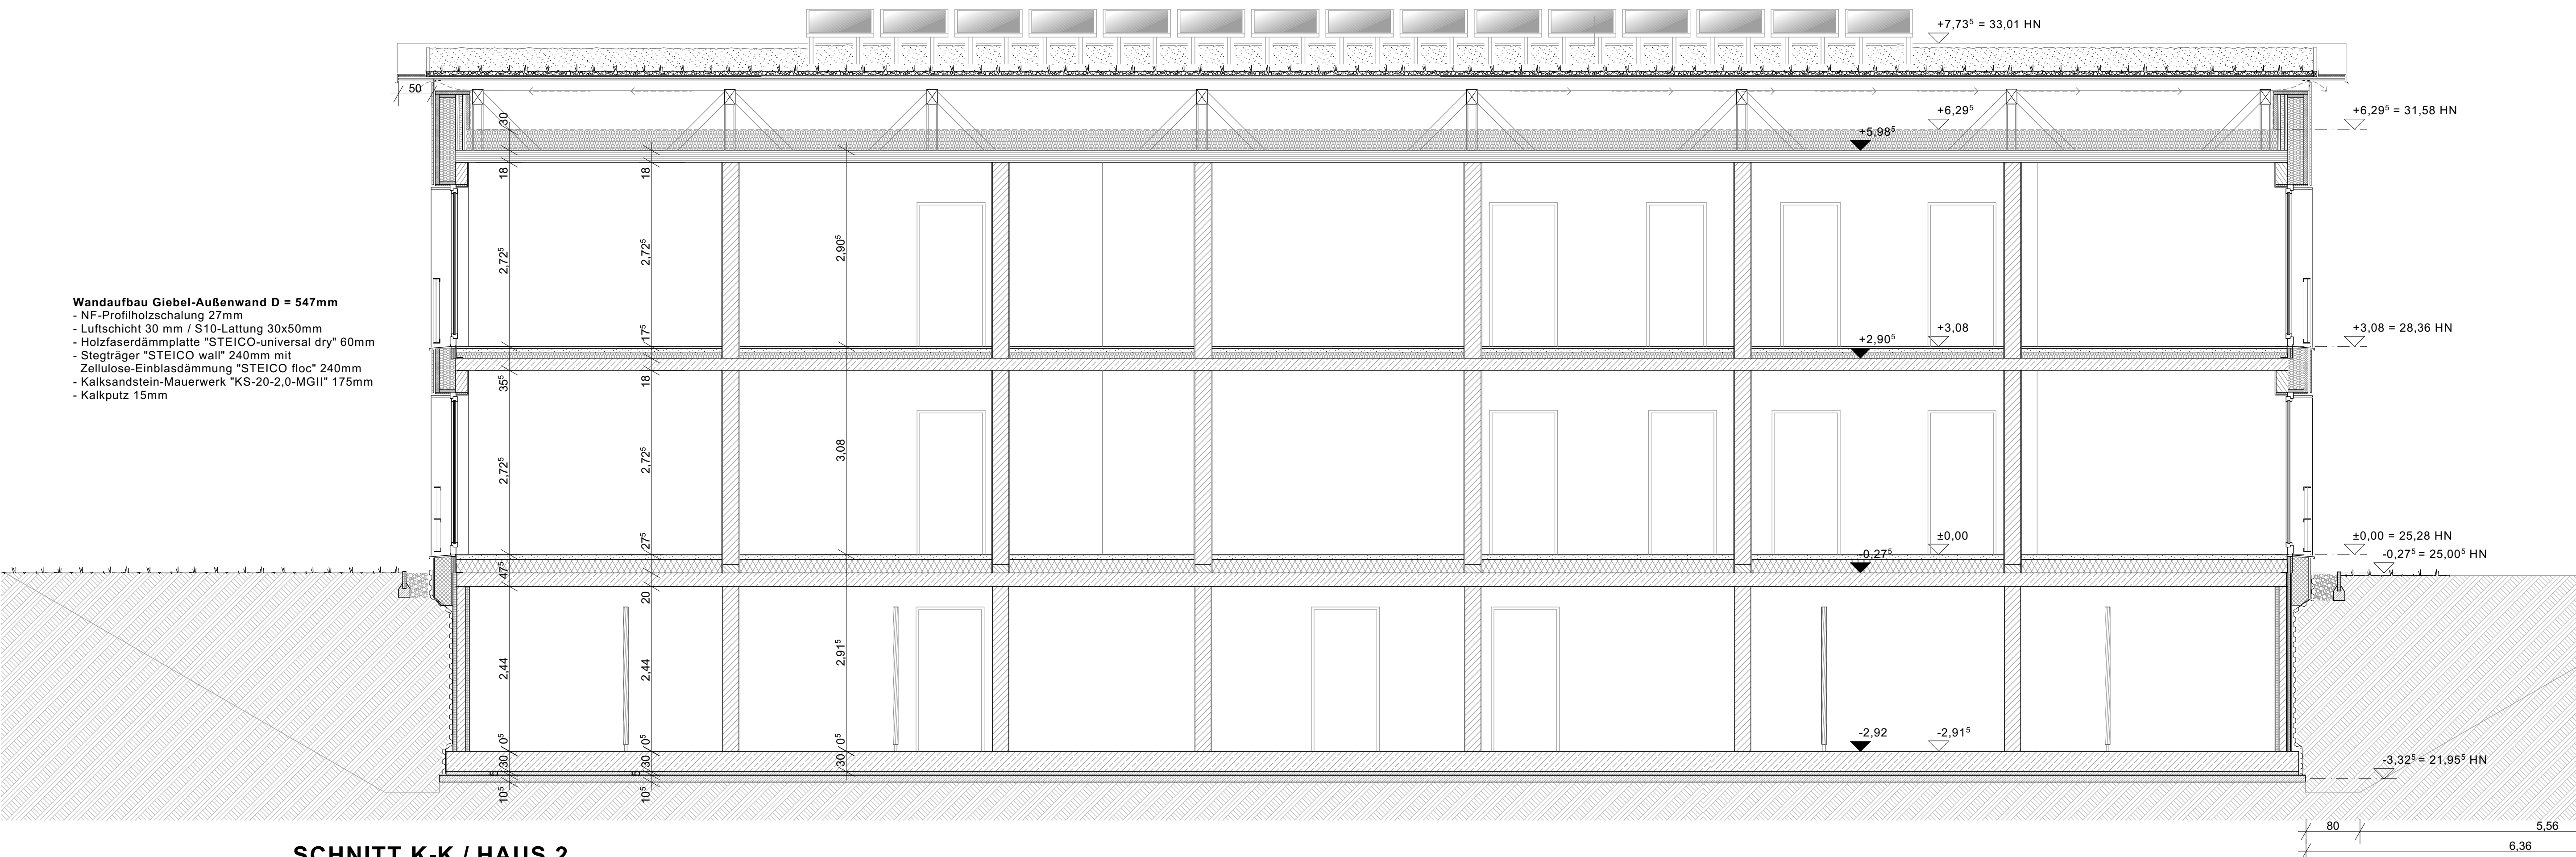

SCHNITT K-K / HAUS 2

LEGENDE

- Allgemein**
- NGF Grundfläche
 - RH Raumhöhe
 - FB Bodenbelag
 - WB Wandbelag
 - BRH Brüstungshöhe

- Pos. & Ht.**
- Angaben Stalk
 - Angaben Brandschutz

- HAUPT**
- Angaben Stalk
 - Angaben Brandschutz

- HAUPT**
- Angaben Stalk
 - Angaben Brandschutz

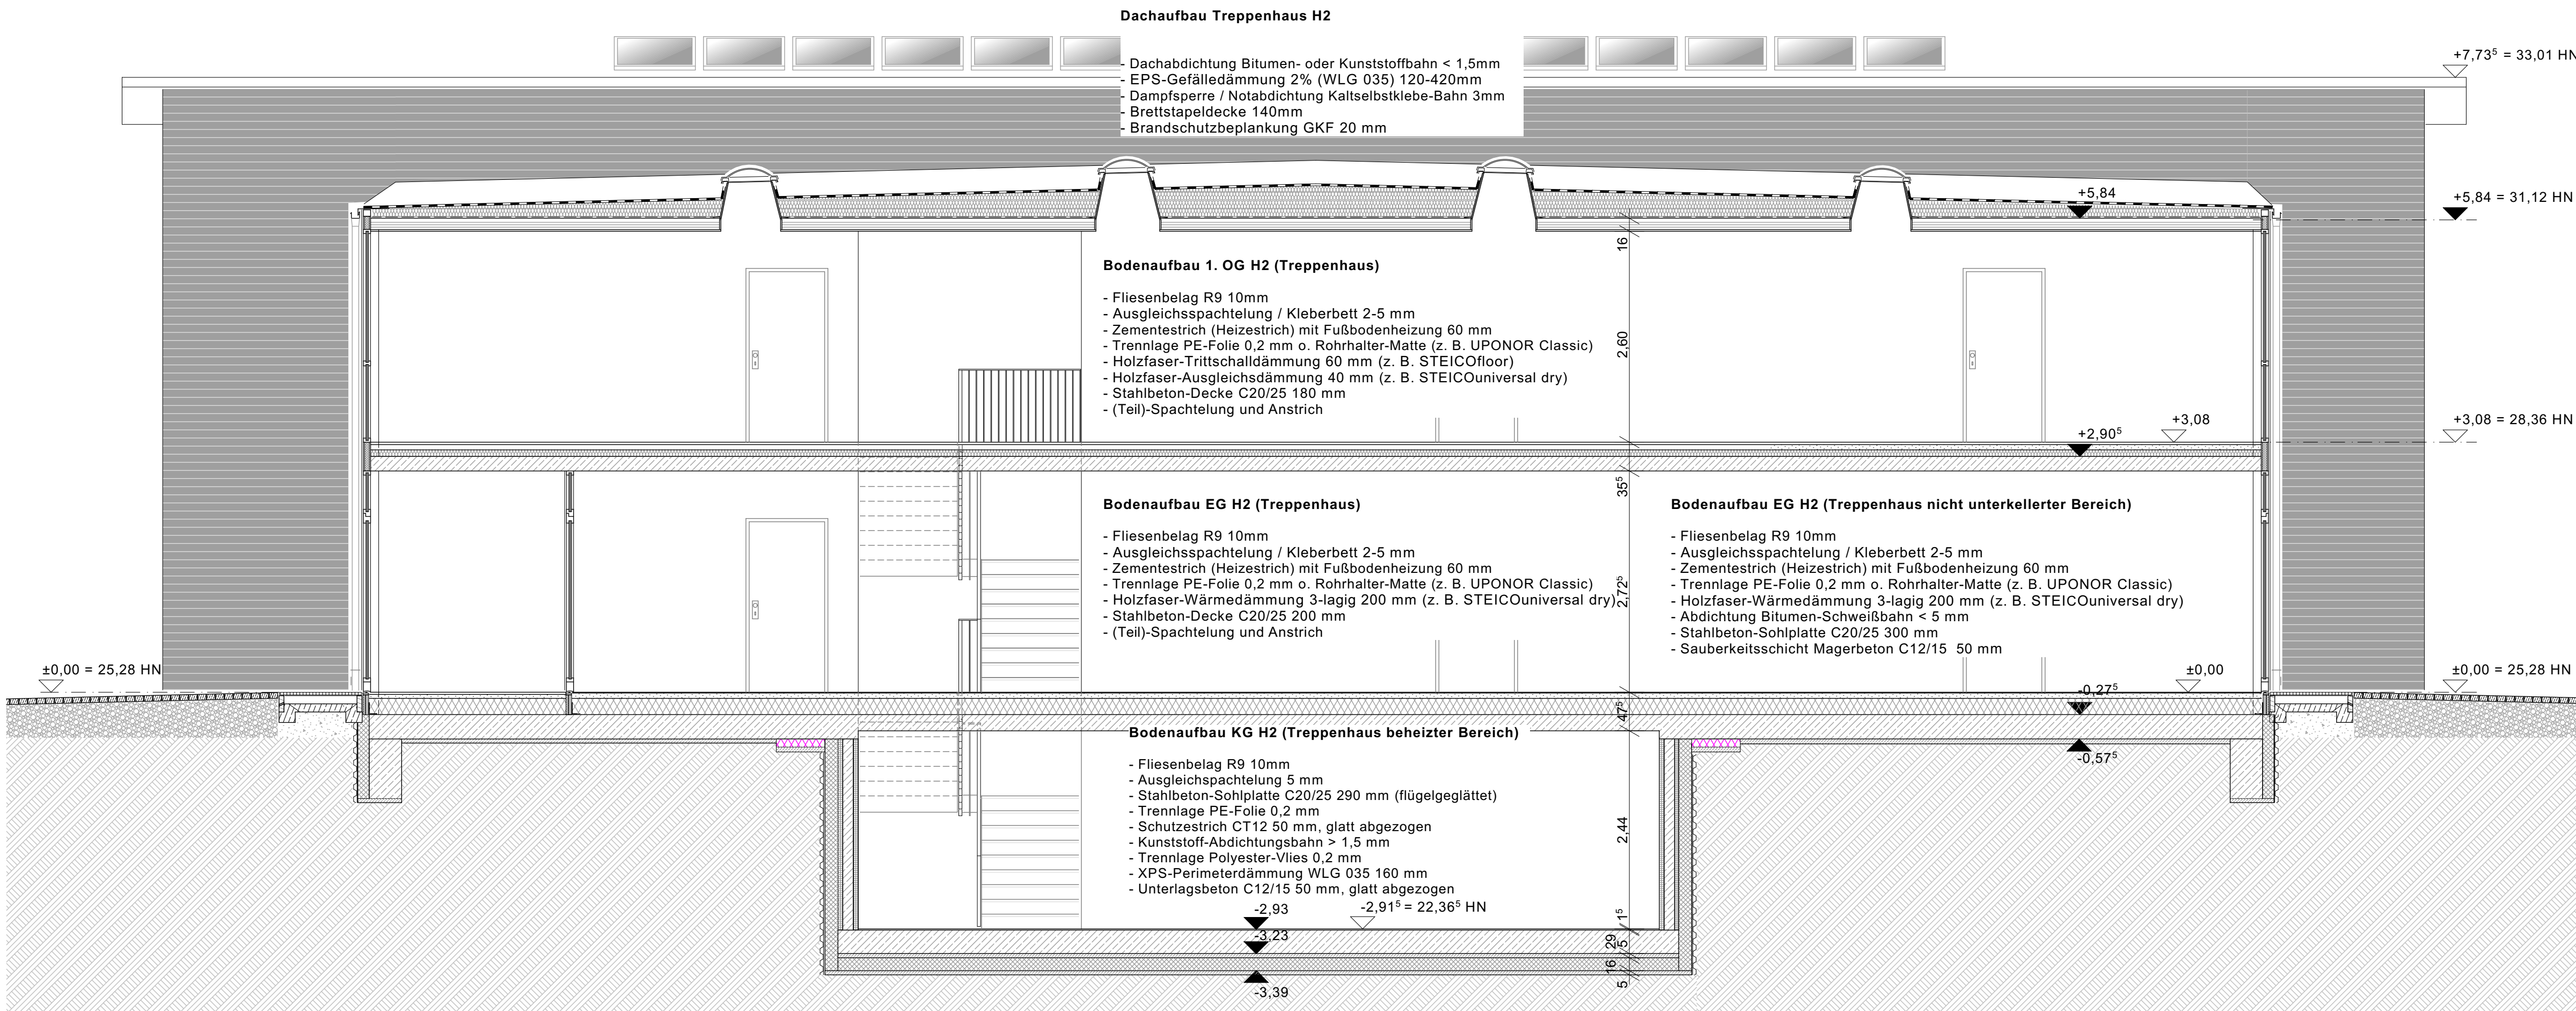

SNITT L-L / HAUS 2

LEGENDE

Allgemein

NGF Grundfläche

RH Raumhöhe

FB Bodenbelag

WB Wandbelag

BRH Brüstungshöhe

Pos. 2-ST-2 Angaben Statik

BRD Angaben Brandschutz

Rohbau

Stahlbeton mind. C25/30

Ausbau

Trockenbau GKB 12,5-20,5cm

Installationswand GKBi 10-20cm

Installationsschachtverkleidung GKB

Riffelbohlenbelag Lärche / Douglasie

Sämtliche Maße sind am Bau verantwortlich zu prüfen!
Unstimmigkeiten sind vor der Ausführung mit der Bauleitung zu klären.

Brüstungshöhen von Fenstern beziehen sich auf OKFF. Alle Türhöhen beziehen sich auf OKFF des jeweiligen Geschosses. Die angegebenen Flächen sind Raumgrundflächen.

Die Statik ist zu beachten! Statische Positionen sind nicht zu 100 % übernommen. Materialgüten sind mit der Statik abzugleichen. Mängelgruppen sind gem. Statik zu prüfen. Wand- u. Deckendurchbrüche sind nicht Gegenstand der Architektenplanung, sie sind gemäß Schalpläne in Übereinstimmung mit der Durchbruchplanung der Fachplaner auszuführen.

Heizkörper sind nur schematisch dargestellt. Abmessungen sind der aktuellen TGA-Planung zu entnehmen. Alle Heizkörper sind gem. Angaben des Fachplaners auszuführen.

Der Wärme- und Schallschutz sowie Anforderungen an den Brandschutz sind zu beachten! Alle Andichtungsarbeiten sind DIN-gemäß auszuführen. Einbauteile Aufzug erfolgen gemäß Aufzugsplanung!

HÖHENBEZUG: ± 0,00 = 25,28m HN		
b	Änderung Sohlpattenaufbau / Unterbeton KG	22.09.2023/woi
a	Änderung Sohlpattenaufbau KG	19.06.2023/woi
Index	Änderung	Datum / gez.

Achtung - Alle Maße sind am Bau zu prüfen!

gmw planungsgesellschaft mbH

Alter Markt 4
18439 Stralsund
Tel.: 03831 / 677 00 10
Fax: 03831 / 677 00 25
www.gmw-architekten.de


Friedrichstraße 2
18057 Rostock
Tel.: 0381 / 446 960 16
Fax: 0381 / 446 977 45

gnadler.meyn.woitassek

Projekt:	Neubau 28 WE Sozialer Wohnungsbau Seestraße / Gartenweg 17424 Seebad Bansin	2107
Bauherr:	Wohnungsgesellschaft Kaiserbäder Gemeinde Ostseebad Heringsdorf GmbH & Co.KG Waldbühnenweg 1, 17424 Heringsdorf	freigegeben: Datum: Unterschrift Bauherr:
Plan:	Schnitt Haus 2 L-L	Phase: AUSFÜHRUNGSPLANUNG
Maßstab: 1 : 50	Bearbeiter: A. Woitassek Datum: 27.04.2023	Plan-Nr.: 2107_AFU_06-2-2_b



a	Änderung Geländer EG und 1. OG	19.10.2023/woi
Index	Änderung	Datum / gez.
Achtung - Alle Maße sind am Bau zu prüfen!		
gmw planungsgesellschaft mbH Alter Markt 4 18439 Stralsund Tel.: 03831 / 677 00 10 Fax: 03831 / 677 00 25 www.gmw-architekten.de		gnadler.meyn.woitassek Friedrichstraße 2 18057 Rostock Tel.: 0381 / 446 960 16 Fax: 0381 / 446 977 45
Projekt:	Neubau 28 WE Sozialer Wohnungsbau Seestraße / Gartenweg 17424 Seebad Bansin	2107
Bauherr:	Wohnungsgesellschaft Kaiserbäder Gemeinde Ostseebad Heringsdorf GmbH & Co.KG Waldbühnenweg 1, 17424 Heringsdorf	freigegeben: Datum: Unterschrift Bauherr:
Plan:	Ansicht Haus 1 Nordwest	Phase: AUSFÜHRUNGSPLANUNG
Maßstab: 1 : 50	Bearbeiter: A. Woitassek Datum: 06.06.2023	Plan-Nr.: 2107_AFU_07.1-1_a

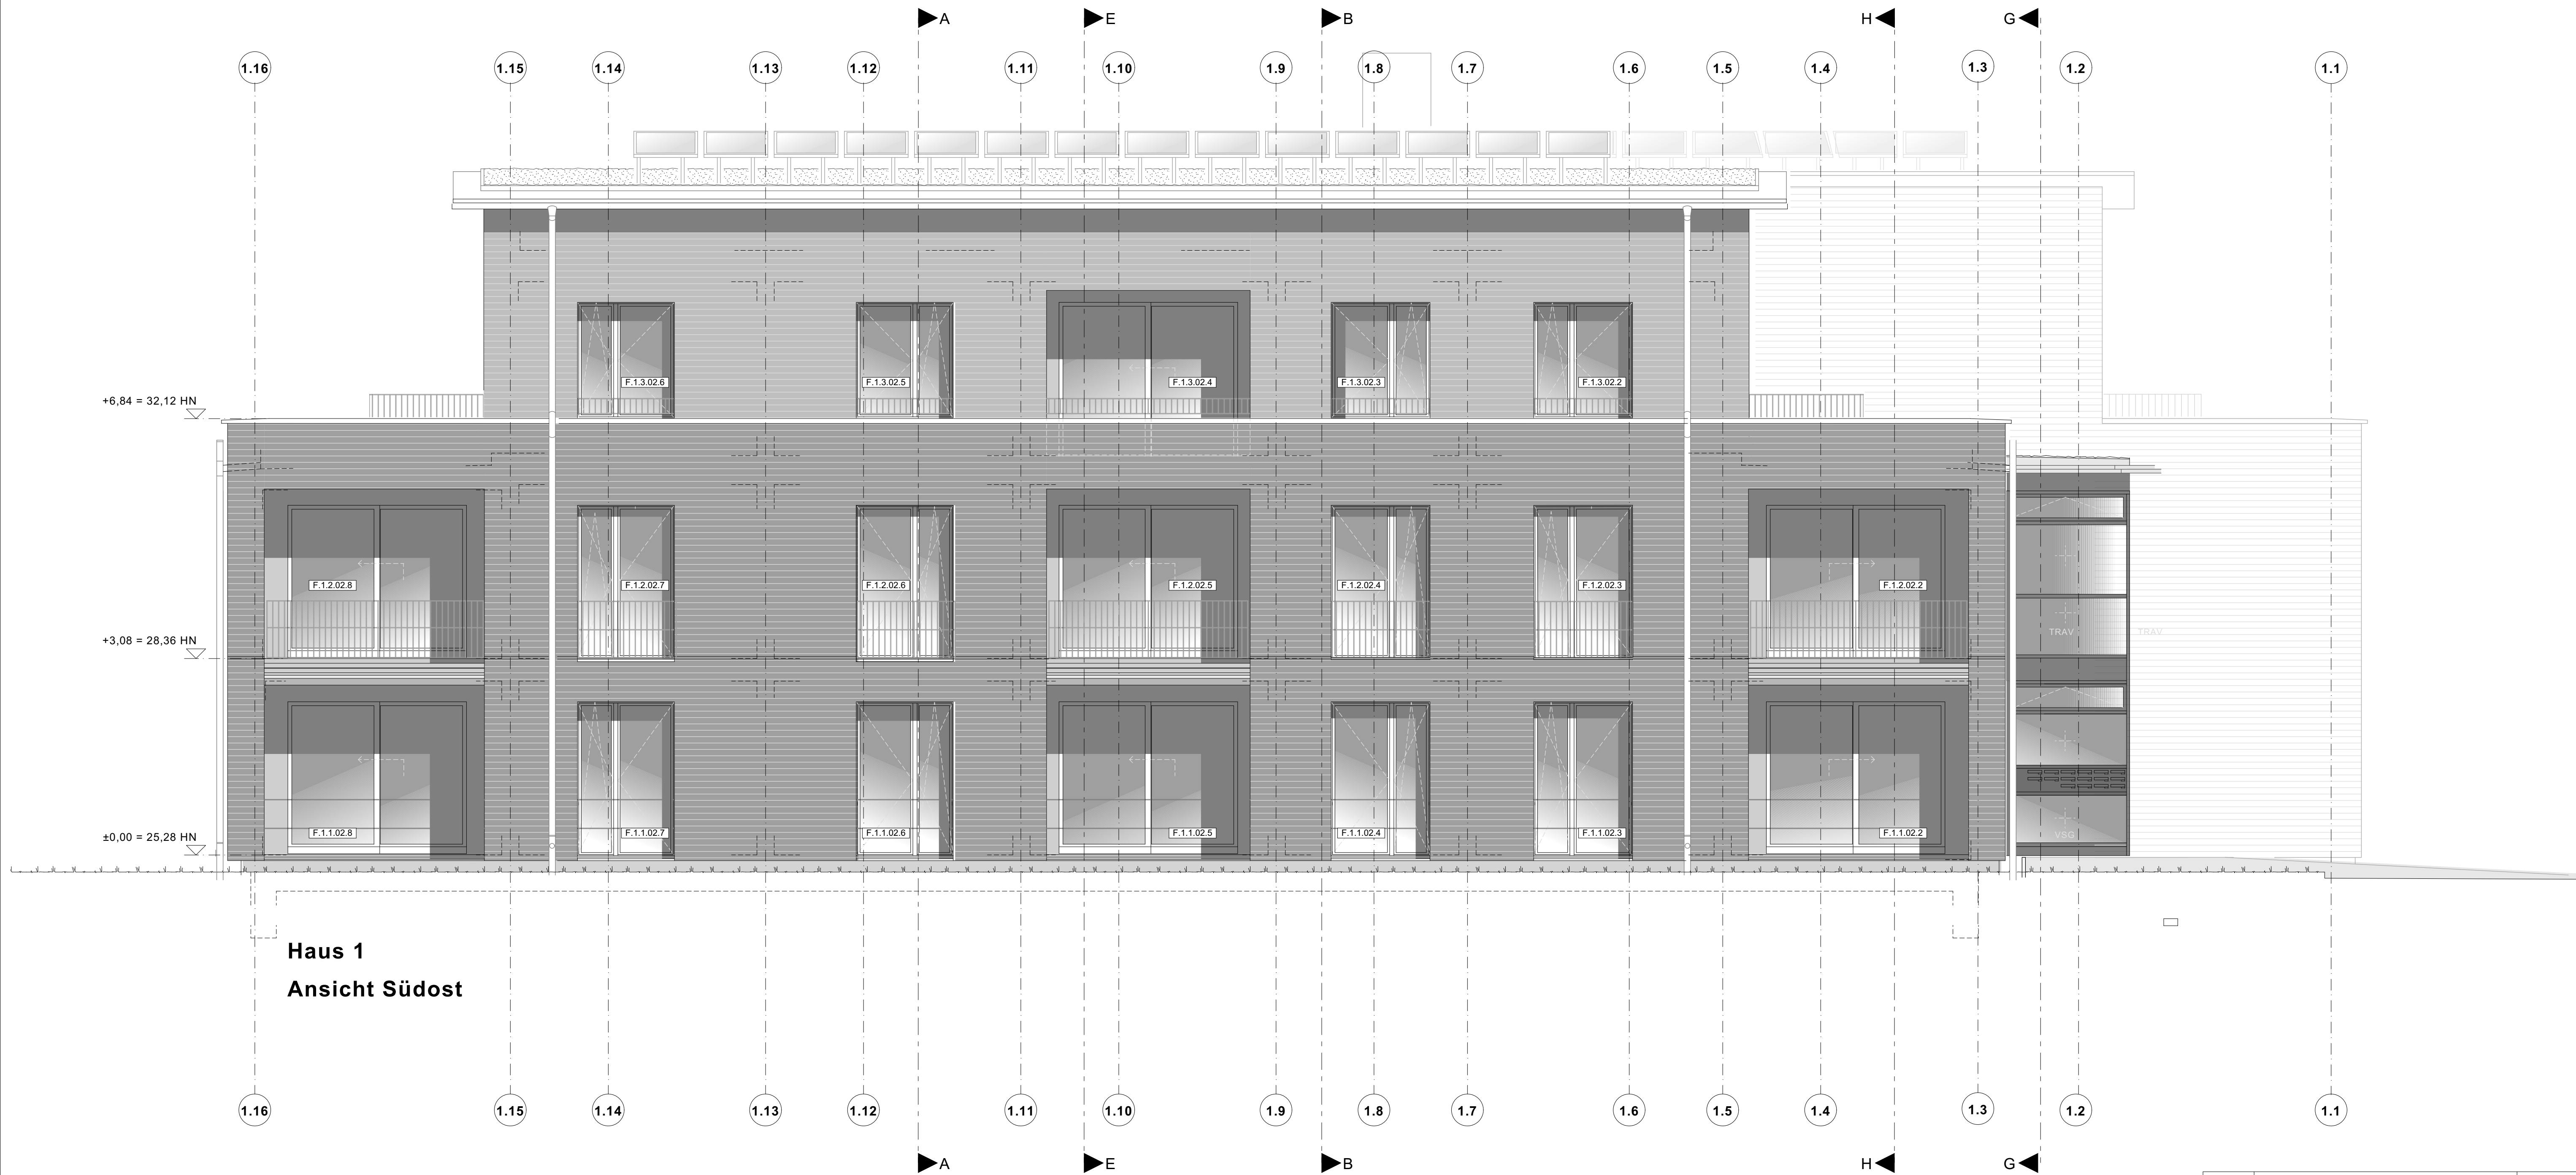

a	Änderung Geländer EG und 1. OG	19.10.2023/woi
Index	Änderung	Datum / gez.
Achtung - Alle Maße sind am Bau zu prüfen!		
gmw planungsgesellschaft mbH Alter Markt 4 18439 Stralsund Tel.: 03831 / 677 00 10 Fax: 03831 / 677 00 25 www.gmw-architekten.de		gnadler.meyn.woitassek Friedrichstraße 2 18057 Rostock Tel.: 0381 / 446 960 16 Fax: 0381 / 446 977 45
Projekt:	Neubau 28 WE Sozialer Wohnungsbau Seestraße / Gartenweg 17424 Seebad Bansin	2107
Bauherr:	Wohnungsgesellschaft Kaiserbäder Gemeinde Ostseebad Heringsdorf GmbH & Co.KG Waldbühnenweg 1, 17424 Heringsdorf	freigegeben: Datum: Unterschrift Bauherr:
Plan:	Ansicht Haus 1 Südost	Phase: AUSFÜHRUNGSPLANUNG
Maßstab: 1 : 50	Bearbeiter: A. Woitassek Datum: 06.06.2023	Plan-Nr.: 2107_AFU_07.1-2_a




a	Änderung Geländer EG und 1. OG + PV-Aufständerung	19.10.2023/woi
Index	Änderung	Datum / gez.
Achtung - Alle Maße sind am Bau zu prüfen!		
gmw planungsgesellschaft mbH Alter Markt 4 18439 Stralsund Tel.: 03831 / 677 00 10 Fax: 03831 / 677 00 25 www.gmw-architekten.de		gnadler.meyn.woitassek Friedrichstraße 2 18057 Rostock Tel.: 0381 / 446 960 16 Fax: 0381 / 446 977 45
Projekt:	Neubau 28 WE Sozialer Wohnungsbau Seestrasse / Gartenweg 17424 Seebad Bansin	2107
Bauherr:	Wohnungsgesellschaft Kaiserbäder Gemeinde Ostseebad Heringdorf GmbH & Co.KG Waldbühnenweg 1, 17424 Heringdorf	freigegeben: Datum: Unterschrift Bauherr:
Plan:	Ansicht Haus 1 Südwest	Phase: AUSFÜHRUNGSPLANUNG
Maßstab: 1 : 50	Bearbeiter: A. Woitassek Datum: 06.06.2023	Plan-Nr.: 2107_AFU_07.1-3_a



c.	Änderung Eingangstür (2 Seitenteile)	15.05.2025/woi
b.	Änderung Treppenhauseinfassade 2. OG	13.02.2024/woi
a.	Änderung Geländer EG und 1. OG + PV-Aufständerung	19.10.2023/woi
Index	Änderung	Datum / gez.
Achtung - Alle Maße sind am Bau zu prüfen!		
gmw planungsgesellschaft mbH Alter Markt 4 18439 Stralsund Tel.: 03831 / 677 00 10 Fax: 03831 / 677 00 25 www.gmw-architekten.de		gnadler.meyn.woitassek Friedrichstraße 2 18057 Rostock Tel.: 0381 / 446 960 16 Fax: 0381 / 446 977 45
Projekt:	Neubau 28 WE Sozialer Wohnungsbau Seestraße / Gartenweg 17424 Seebad Bansin	2107
Bauherr:	Wohnungsgesellschaft Kaiserbäder Gemeinde Ostseebad Heringsdorf GmbH & Co.KG Wald Bühnenweg 1, 17424 Heringsdorf	freigegeben: Datum: Unterschrift Bauherr:
Plan:	Ansicht Haus 1 Nordost	Phase: AUSFÜHRUNGSPLANUNG
Maßstab: 1 : 50	Bearbeiter: A. Woitassek Datum: 06.06.2023	Plan-Nr.: 2107_AFU_07.1-4_c



Haus 2
Ansicht Nordwest

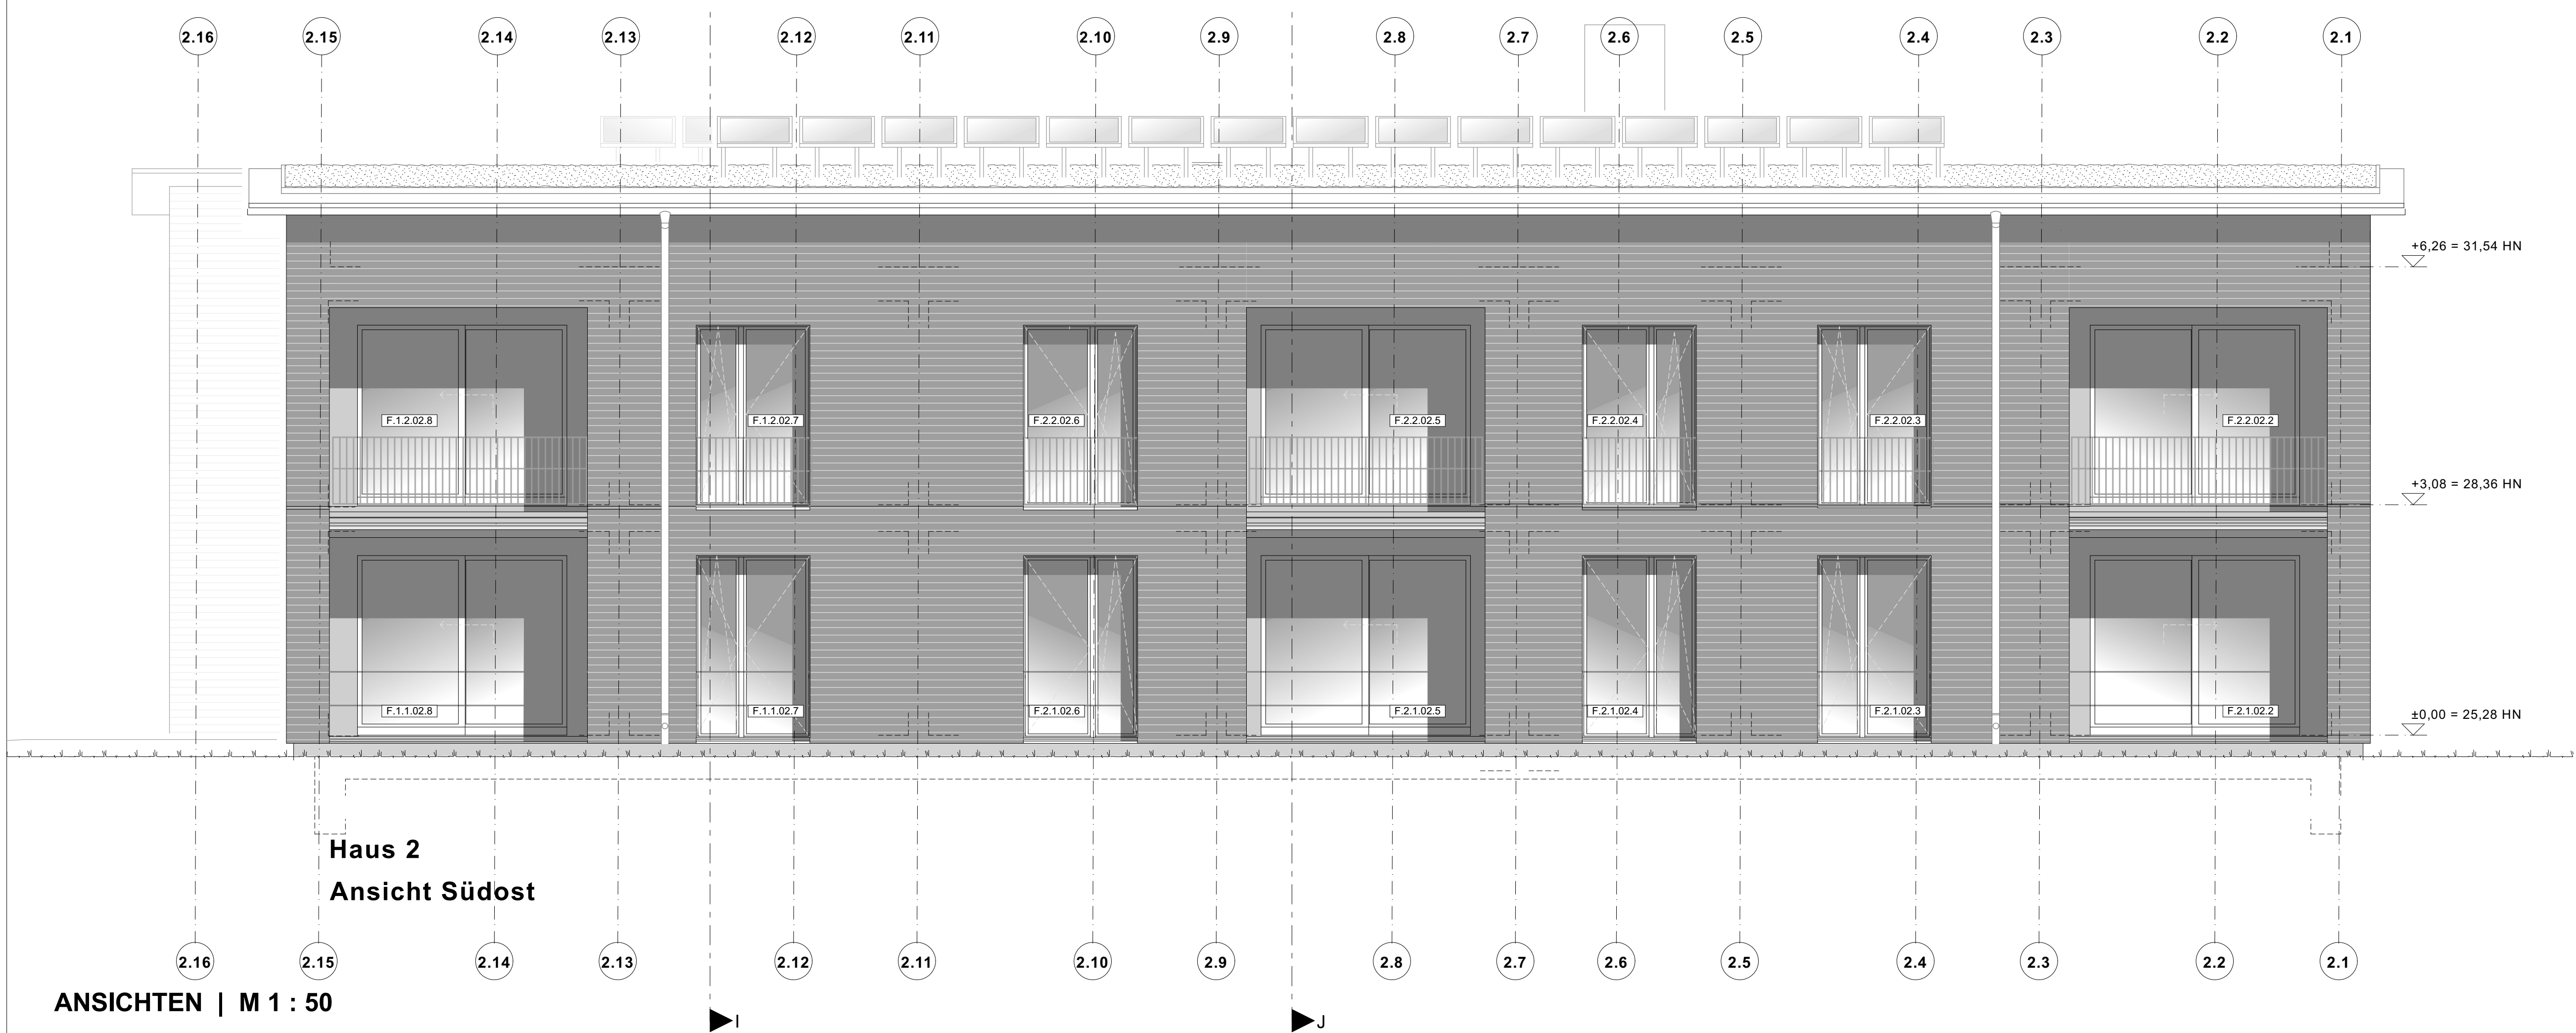

Haus 2
Ansicht Südost

ANSICHTEN | M 1 : 50

a	Änderung Geländer EG und 1. OG	19.10.2023/woi
Index	Änderung	Datum / gez.
Achtung - Alle Maße sind am Bau zu prüfen!		
gmw planungsgesellschaft mbH Alter Markt 4 18439 Stralsund Tel.: 03831 / 677 00 10 Fax: 03831 / 677 00 25 www.gmw-architekten.de		gnadler.meyn.woitassek Friedrichstraße 2 18057 Rostock Tel.: 0381 / 446 960 16 Fax: 0381 / 446 977 45
Projekt:	Neubau 28 WE Sozialer Wohnungsbau Seestraße / Gartenweg 17424 Seebad Bansin	2107
Bauherr:	Wohnungsgesellschaft Kaiserbäder Gemeinde Ostseebad Heringsdorf GmbH & Co.KG Waldbühnenweg 1, 17424 Heringsdorf	freigegeben: Datum: Unterschrift Bauherr:
Plan:	Ansichten Haus 2 Nordwest + Südost	Phase: AUSFÜHRUNGSPLANUNG
Maßstab: 1 : 50	Bearbeiter: A. Woitassek Datum: 06.06.2023	Plan-Nr.: 2107_AFU_07.2-1_a



Haus 2
Ansicht Nordost



Haus 2
Ansicht Südwest

ANSICHTEN | M 1 : 50

a	Änderung Geländer EG und 1. OG + PV-Aufständerung	19.10.2023/woi
Index	Änderung	Datum / gez.
Achtung - Alle Maße sind am Bau zu prüfen!		
gmw planungsgesellschaft mbH Alter Markt 4 18439 Stralsund Tel.: 03831 / 677 00 10 Fax: 03831 / 677 00 25 www.gmw-architekten.de		gnadler.meyn.woitassek Friedrichstraße 2 18057 Rostock Tel.: 0381 / 446 960 16 Fax: 0381 / 446 977 45
Projekt:	Neubau 28 WE Sozialer Wohnungsbau Seestraße / Gartenweg 17424 Seebad Bansin	2107
Bauherr:	Wohnungsgesellschaft Kaiserbäder Gemeinde Ostseebad Heringsdorf GmbH & Co.KG Waldbühnenweg 1, 17424 Heringsdorf	freigegeben: Datum: Unterschrift Bauherr:
Plan:	Ansichten Haus 2 Nordost + Südwest	Phase: AUSFÜHRUNGSPLANUNG
Maßstab: 1 : 50	Bearbeiter: A. Woitassek Datum: 06.06.2023	Plan-Nr.: 2107_AFU_07.2-2_a