


PLANVERZEICHNIS AUSFÜHRUNGSPLANUNG

Planzeichnungen Architekt / Landschaftsarchitekt

Plan-Nr.	Planinhalt	Maßstab	Datum	Änderung
2107_AFU-00.1	Lageplan	1 : 500	23.12.2022	-
2107_AFU-00.2	Außenanlage - Lageplan	1 : 200	26.10.2023	-
2107_AFU-02.1_b	Grundriss Kellergeschoss Haus 1	1 : 50	26.04.2023	09.10.2023
2107_AFU-02.2_b	Grundriss Kellergeschoss Haus 2	1 : 50	26.04.2023	09.10.2023
2107_AFU-03.1_a	Grundriss Erdgeschoss Haus 1	1 : 50	26.04.2023	18.10.2023
2107_AFU-03.2_a	Grundriss Erdgeschoss Haus 2	1 : 50	26.04.2023	18.10.2023
2107_AFU-04.1_a	Grundriss 1. Obergeschoss Haus 1	1 : 50	26.04.2023	18.10.2023
2107_AFU-04.2_a	Grundriss 1. Obergeschoss Haus 2	1 : 50	26.04.2023	18.10.2023
2107_AFU-05.1_b	Grundriss 2. Obergeschoss Haus 1	1 : 50	26.04.2023	18.10.2023
2107_AFU-06.1-1_c	Schnitte A-A, B-B Haus 1	1 : 50	26.04.2023	10.10.2023
2107_AFU-06.1-2_d	Schnitte C-C, D-D, E-E Haus 1	1 : 50	27.04.2023	10.10.2023
2107_AFU-06.1-3_c	Schnitte F-F, G-G, Haus 1	1 : 50	27.04.2023	10.10.2023
2107_AFU-06.2-1_c	Schnitte I-I, J-J, K-K Haus 2	1 : 50	27.04.2023	10.10.2023
2107_AFU-06.2-2_b	Schnitt L-L Haus 2	1 : 50	27.04.2023	22.09.2023
2107_AFU-07.1-1_a	Ansicht Nordwest Haus 1	1 : 50	06.06.2023	19.10.2023
2107_AFU-07.1-2_a	Ansicht Südost Haus 1	1 : 50	06.06.2023	19.10.2023
2107_AFU-07.1-3_a	Ansicht Südwest Haus 1	1 : 50	06.06.2023	19.10.2023
2107_AFU-07.1-4_a	Ansicht Nordost Haus 1	1 : 50	06.06.2023	19.10.2023
2107_AFU-07.2-1_a	Ansicht Südost + Nordwest Haus 2	1 : 50	06.06.2023	19.10.2023
2107_AFU-07.2-2_a	Ansicht Nordost + Südwest Haus 2	1 : 50	06.06.2023	19.10.2023
2107_AFU-D_04_a	Detail Dachterrasse Haus 1	1 : 20	24.10.2023	05.12.2023
2107_AFU-D_05_a	Detail Loggien EG / 1. OG	1 : 20	24.10.2023	05.12.2023
2107_AFU-D_09	Detail Geländer Loggien EG / 1.OG	1 : 10 / 1:5	09.01.2024	-
2107_AFU-D_10	Detail Geländer Loggien 2.OG	1 : 10	10.01.2024	-
2107_AFU-D_11	Detail Geländer Dachterrassen 2.OG	1 : 10	10.01.2024	-
2107_AFU-D_12	Detail Treppe Haus 1	1 : 20 / 1 : 10	02.02.2024	-
2107_AFU-D_13	Detail Treppe Haus 2	1 : 20 / 1 : 10	02.02.2024	-



LAGEPLAN | M 1 : 500

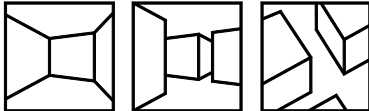
Index		Änderung		Datum / gez.	
Achtung - Alle Maße sind am Bau zu prüfen!					
gmw planungsgesellschaft mbH					
Alter Markt 4		Friedrichstraße 2			
18439 Stralsund		18057 Rostock			
Tel.: 03831 / 677 00 10		Tel.: 0381 / 446 960 16			
Fax: 03831 / 677 00 25		Fax: 0381 / 446 977 45			
www.gmw-architekten.de				gnadler.meyn.woitassek	
Projekt:		Neubau 28 WE Sozialer Wohnungsbau			2107
		Seestrasse / Gartenweg			
		17424 Seebad Bansin			
Bauherr:		Wohnungsgesellschaft Kaiserbäder			freigegeben:
		Gemeinde Ostseebad Heringsdorf GmbH & Co.KG			Datum:
		Waldbühnenweg 1, 17424 Heringsdorf			Unterschrift Bauherr:
Plan:		Lageplan			Phase:
					AUSFÜHRUNGSPLANUNG
Maßstab: 1 : 500		Bearbeiter: A. Woitassek			Plan-Nr.:
		Datum: 03.05.2022			2107_AFU_00.1




Legende
Grundlage: Lage- und Höhenplan
Lagebezug: System ETRS 89, Höhenbezug: System DHHN 92
von MAB Vermessung Vorpommern, Sven Anders, Ostseebad Zinnowitz
vom 01.07.2021

- Planung**
- Neupflanzung Baum
 - Rasen
 - geschnittene Hecke
 - Gehölzfläche
 - Pflasterfläche begehbar
 - Pflasterfläche befahrbar
 - Vereinigungsbaulast lt. Lageplan vom 10.11.2022
 - Anleiterstelle für Feuerwehr

Verkehrsplanung:
Projekt: Baufeldfreimachung Seestraße / Garten- und Archenholdweg, OL Bansin
Ingenieurplanung Denecke, Stand: Entwurfsplanung September 2023

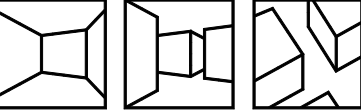Index	Änderung	Datum / gez.
Achtung - Alle Maße sind am Bau zu prüfen!		
VORABZUG		
gmw planungsgesellschaft mbH Alter Markt 4 18439 Stralsund Tel.: 03831 / 677 00 10 Fax: 03831 / 677 00 25 www.gmw-architekten.de		
Friedrichstraße 2 18057 Rostock Tel.: 0381 / 446 960 16 Fax: 0381 / 446 977 45		
 gnadler.meyn.woitassek		
Projekt:	Neubau 28 WE Sozialer Wohnungsbau Seestraße /Gartenweg 17429 Bansin	2107
Bauherr:	Wohnungsgesellschaft Kaiserbäder Gemeinde Ostseebad Heringsdorf GmbH & Co. KG Wahlbühnenweg 1, 17424 Heringsdorf	freigegeben: Datum: Unterschrift Bauherr:
Plan:	Außenanlage - Lageplan	Phase: Ausführungsplanung
Maßstab: 1:200	Bearbeiter: AW / KR Datum: 26.10.2023	Plan-Nr.: 2107_AFU_00.2

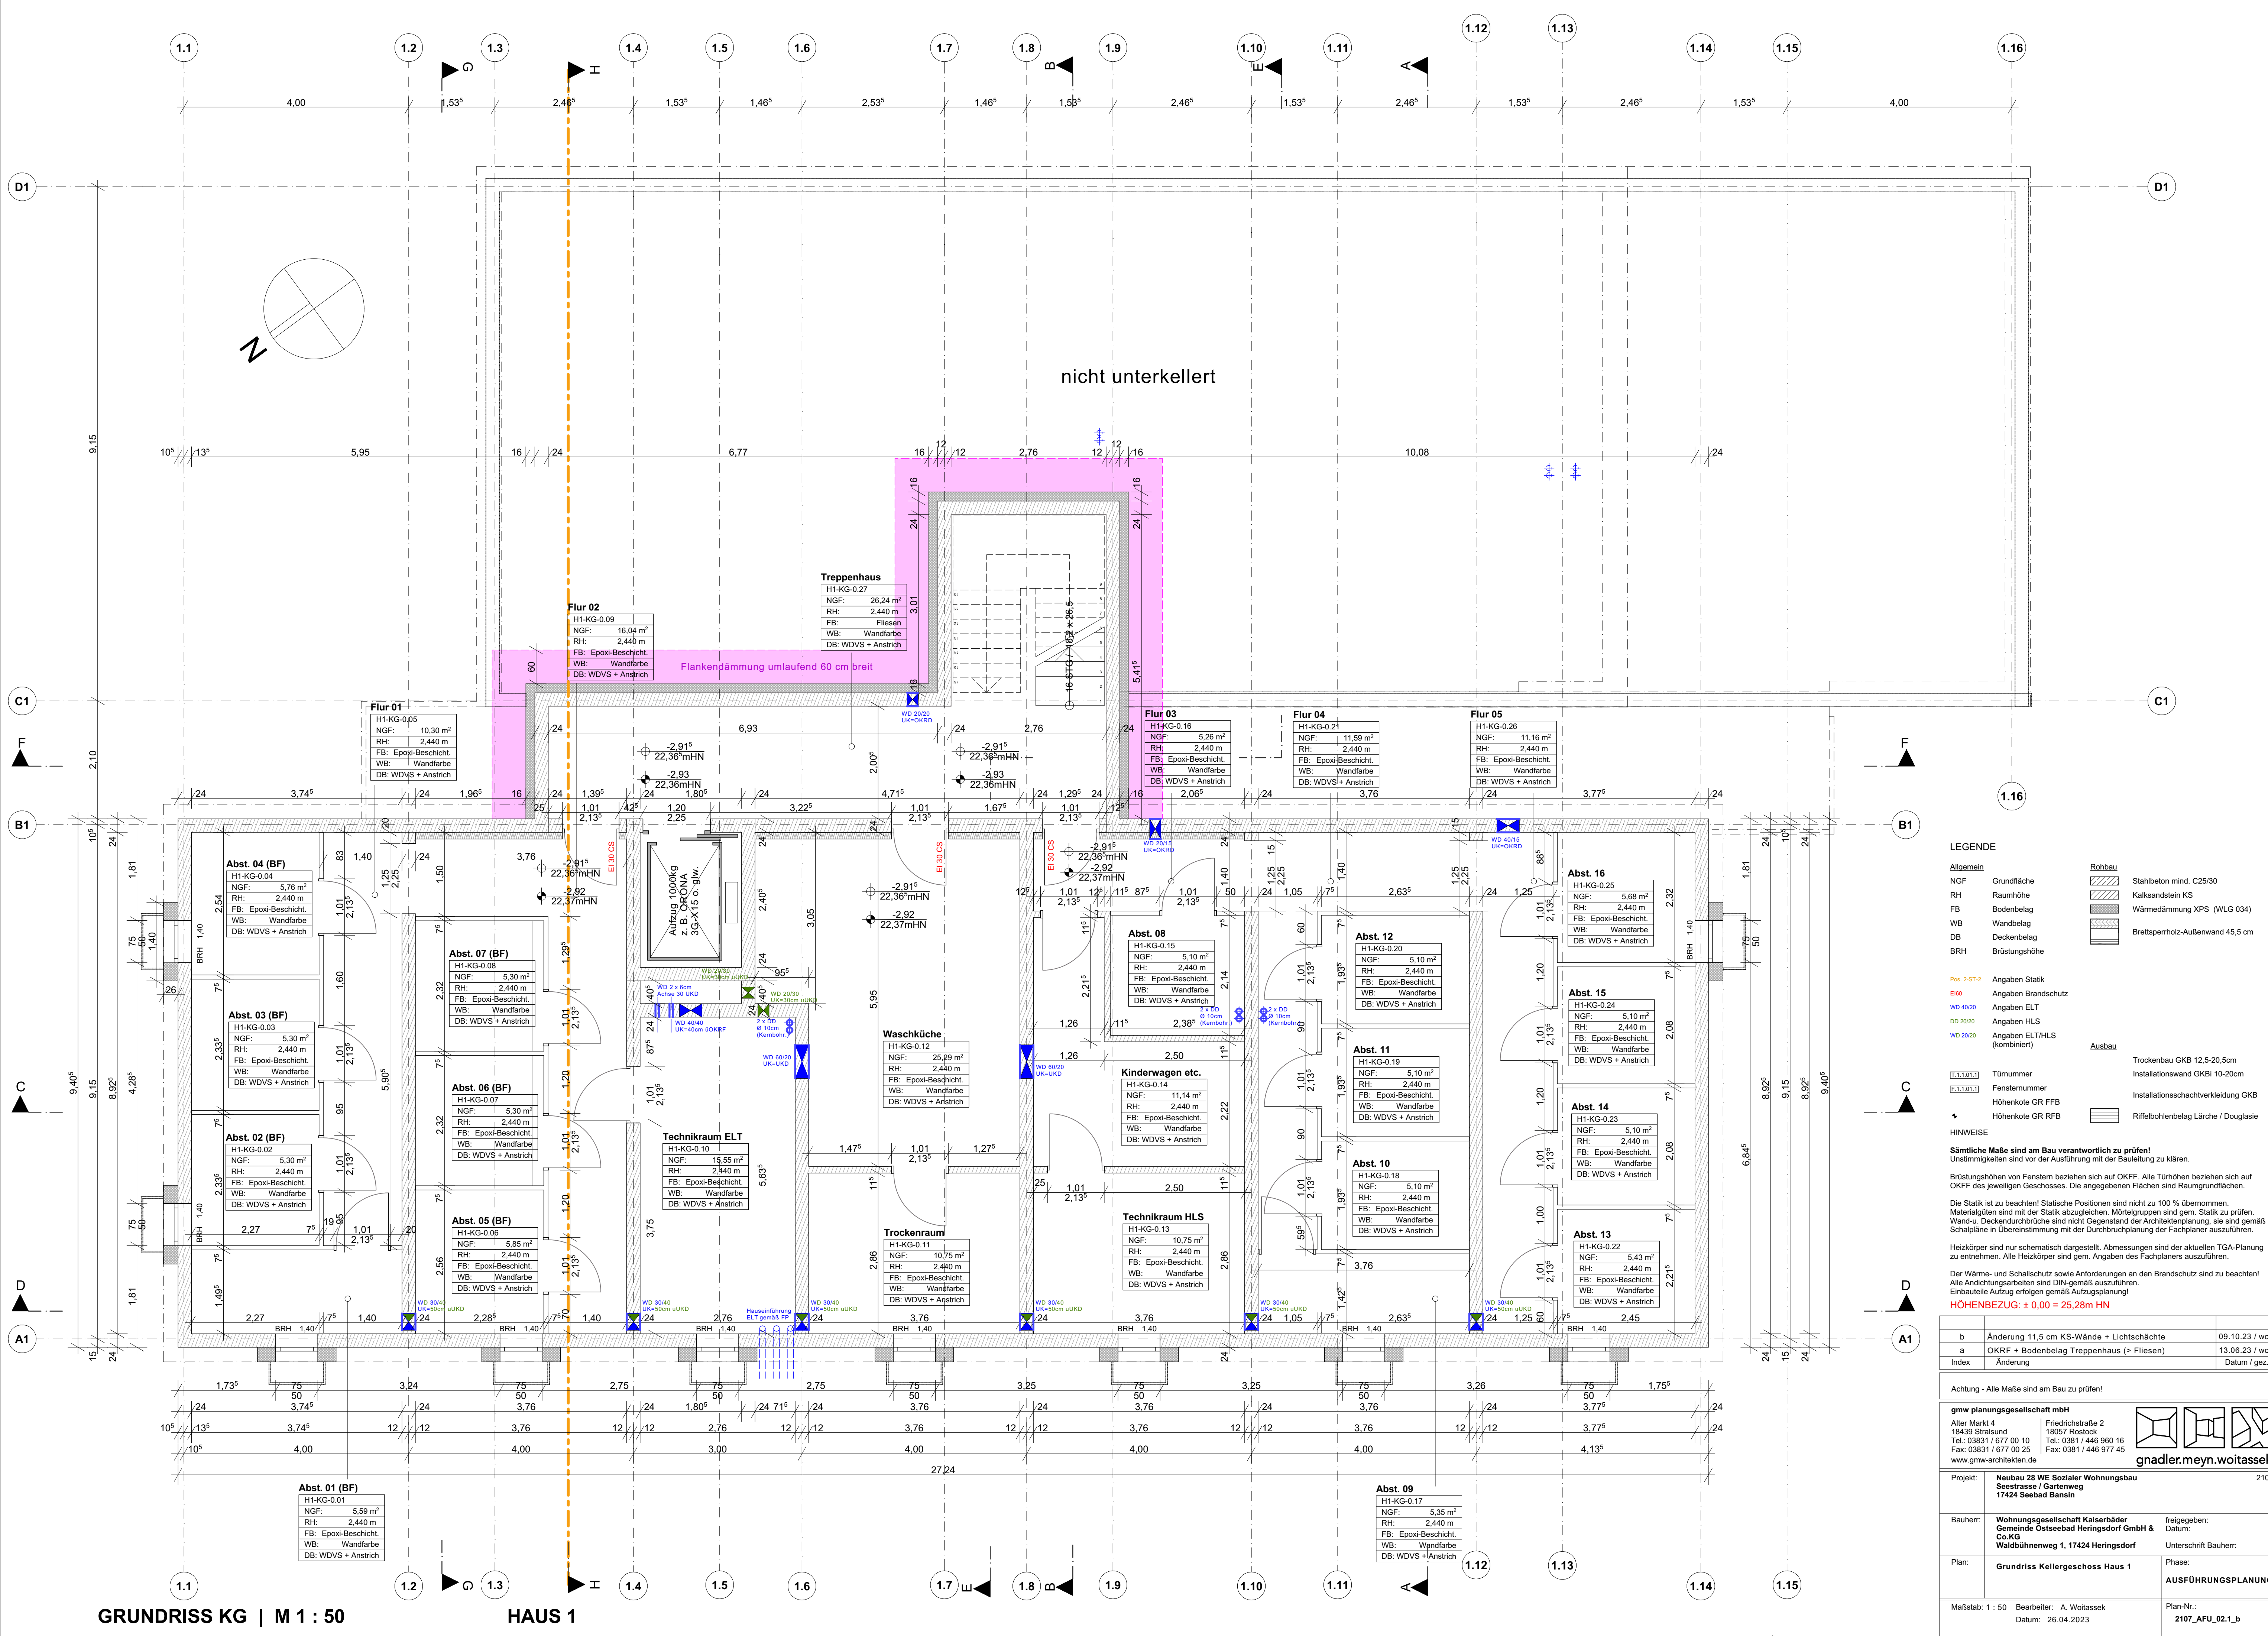

nicht unterkellert

LEGENDE

Allgemein

NGF Grundfläche

RH Raumhöhe

FB Bodenbelag

WB Wandbelag

DB Deckenbelag

BRH Brüstungshöhe

Abbau

Stahlbeton mind. C25/30

Kalksandstein KS

Wärmedämmung XPS (WLG 034)

Brettsperholz-Außenwand 45,5 cm

Pos. 2-ST-2 Angaben Statik

ERG Angaben Brandschutz

WD 40/20 Angaben ELT

DD 20/20 Angaben HLS

WD 20/20 Angaben ELT/HLS (kombiniert)

Türnummer

Fensternummer

Höhenkote GR FFB

Höhenkote GR RFB

Trockenbau GKB 12,5-20,5cm

Installationsschachtverkleidung GKB

Riffelbohlenbelag Lärche / Douglasie

HINWEISE

Sämtliche Maße sind am Bau verantwortlich zu prüfen!

Unstimmigkeiten sind vor der Ausführung mit der Bauleitung zu klären.

Brüstungshöhen von Fenstern beziehen sich auf OKFF. Alle Türhöhen beziehen sich auf OKFF des jeweiligen Geschosses. Die angegebenen Flächen sind Raumgrundflächen.

Die Statik ist zu beachten! Statische Positionen sind nicht zu 100 % übernehmen. Materialgüten sind mit der Statik abzugleichen. Mörtelgruppen sind gem. Statik zu prüfen. Wand- u. Deckendurchdringungen sind nicht Gegenstand der Architektenplanung, sie sind gemäß Schalpläne in Übereinstimmung mit der Durchbruchplanung der Fachplaner auszuführen.

Heizkörper sind nur schematisch dargestellt. Abmessungen sind der aktuellen TGA-Planung zu entnehmen. Alle Heizkörper sind gem. Angaben des Fachplaners auszuführen.

Der Wärme- und Schallschutz sowie Anforderungen an den Brandschutz sind zu beachten! Alle Andichtungsarbeiten sind DIN-gemäß auszuführen.

Einbauteile Aufzug erfolgen gemäß Aufzugsplanung!

HÖHENBEZUG: ± 0,00 = 25,28m HN

b	Änderung 11,5 cm KS-Wände + Lichtschächte	09.10.23 / woi
a	OKRF + Bodenbelag Treppenhaus (> Fliesen)	13.06.23 / woi
Index	Änderung	Datum / gez.

gmw planungsgesellschaft mbH

Alter Markt 4
18439 Stralsund
Tel.: 03831 / 677 00 10
Fax: 03831 / 677 00 25
www.gmw-architekten.de

Friedrichstraße 2
18057 Rostock
Tel.: 0381 / 446 960 16
Fax: 0381 / 446 977 45

gnadler.meyn.woitassek

Projekt: **Neubau 28 WE Sozialer Wohnungsbau Seestrasse / Gartenweg 17424 Seebad Bansin**


Bauherr: **Wohnungsgesellschaft Kaiserbäder Gemeinde Ostseebad Heringsdorf GmbH & Co. KG Waldühnenweg 1, 17424 Heringsdorf**

Plan: **Grundriss Kellergeschoss Haus 1**

Maßstab: 1 : 50 Bearbeiter: A. Woitassek Datum: 26.04.2023

frei gegeben: Datum: Unterschrift Bauherr: **AUSFÜHRUNGSPLANUNG**

Plan-Nr.: **2107_AFU_02.1_b**

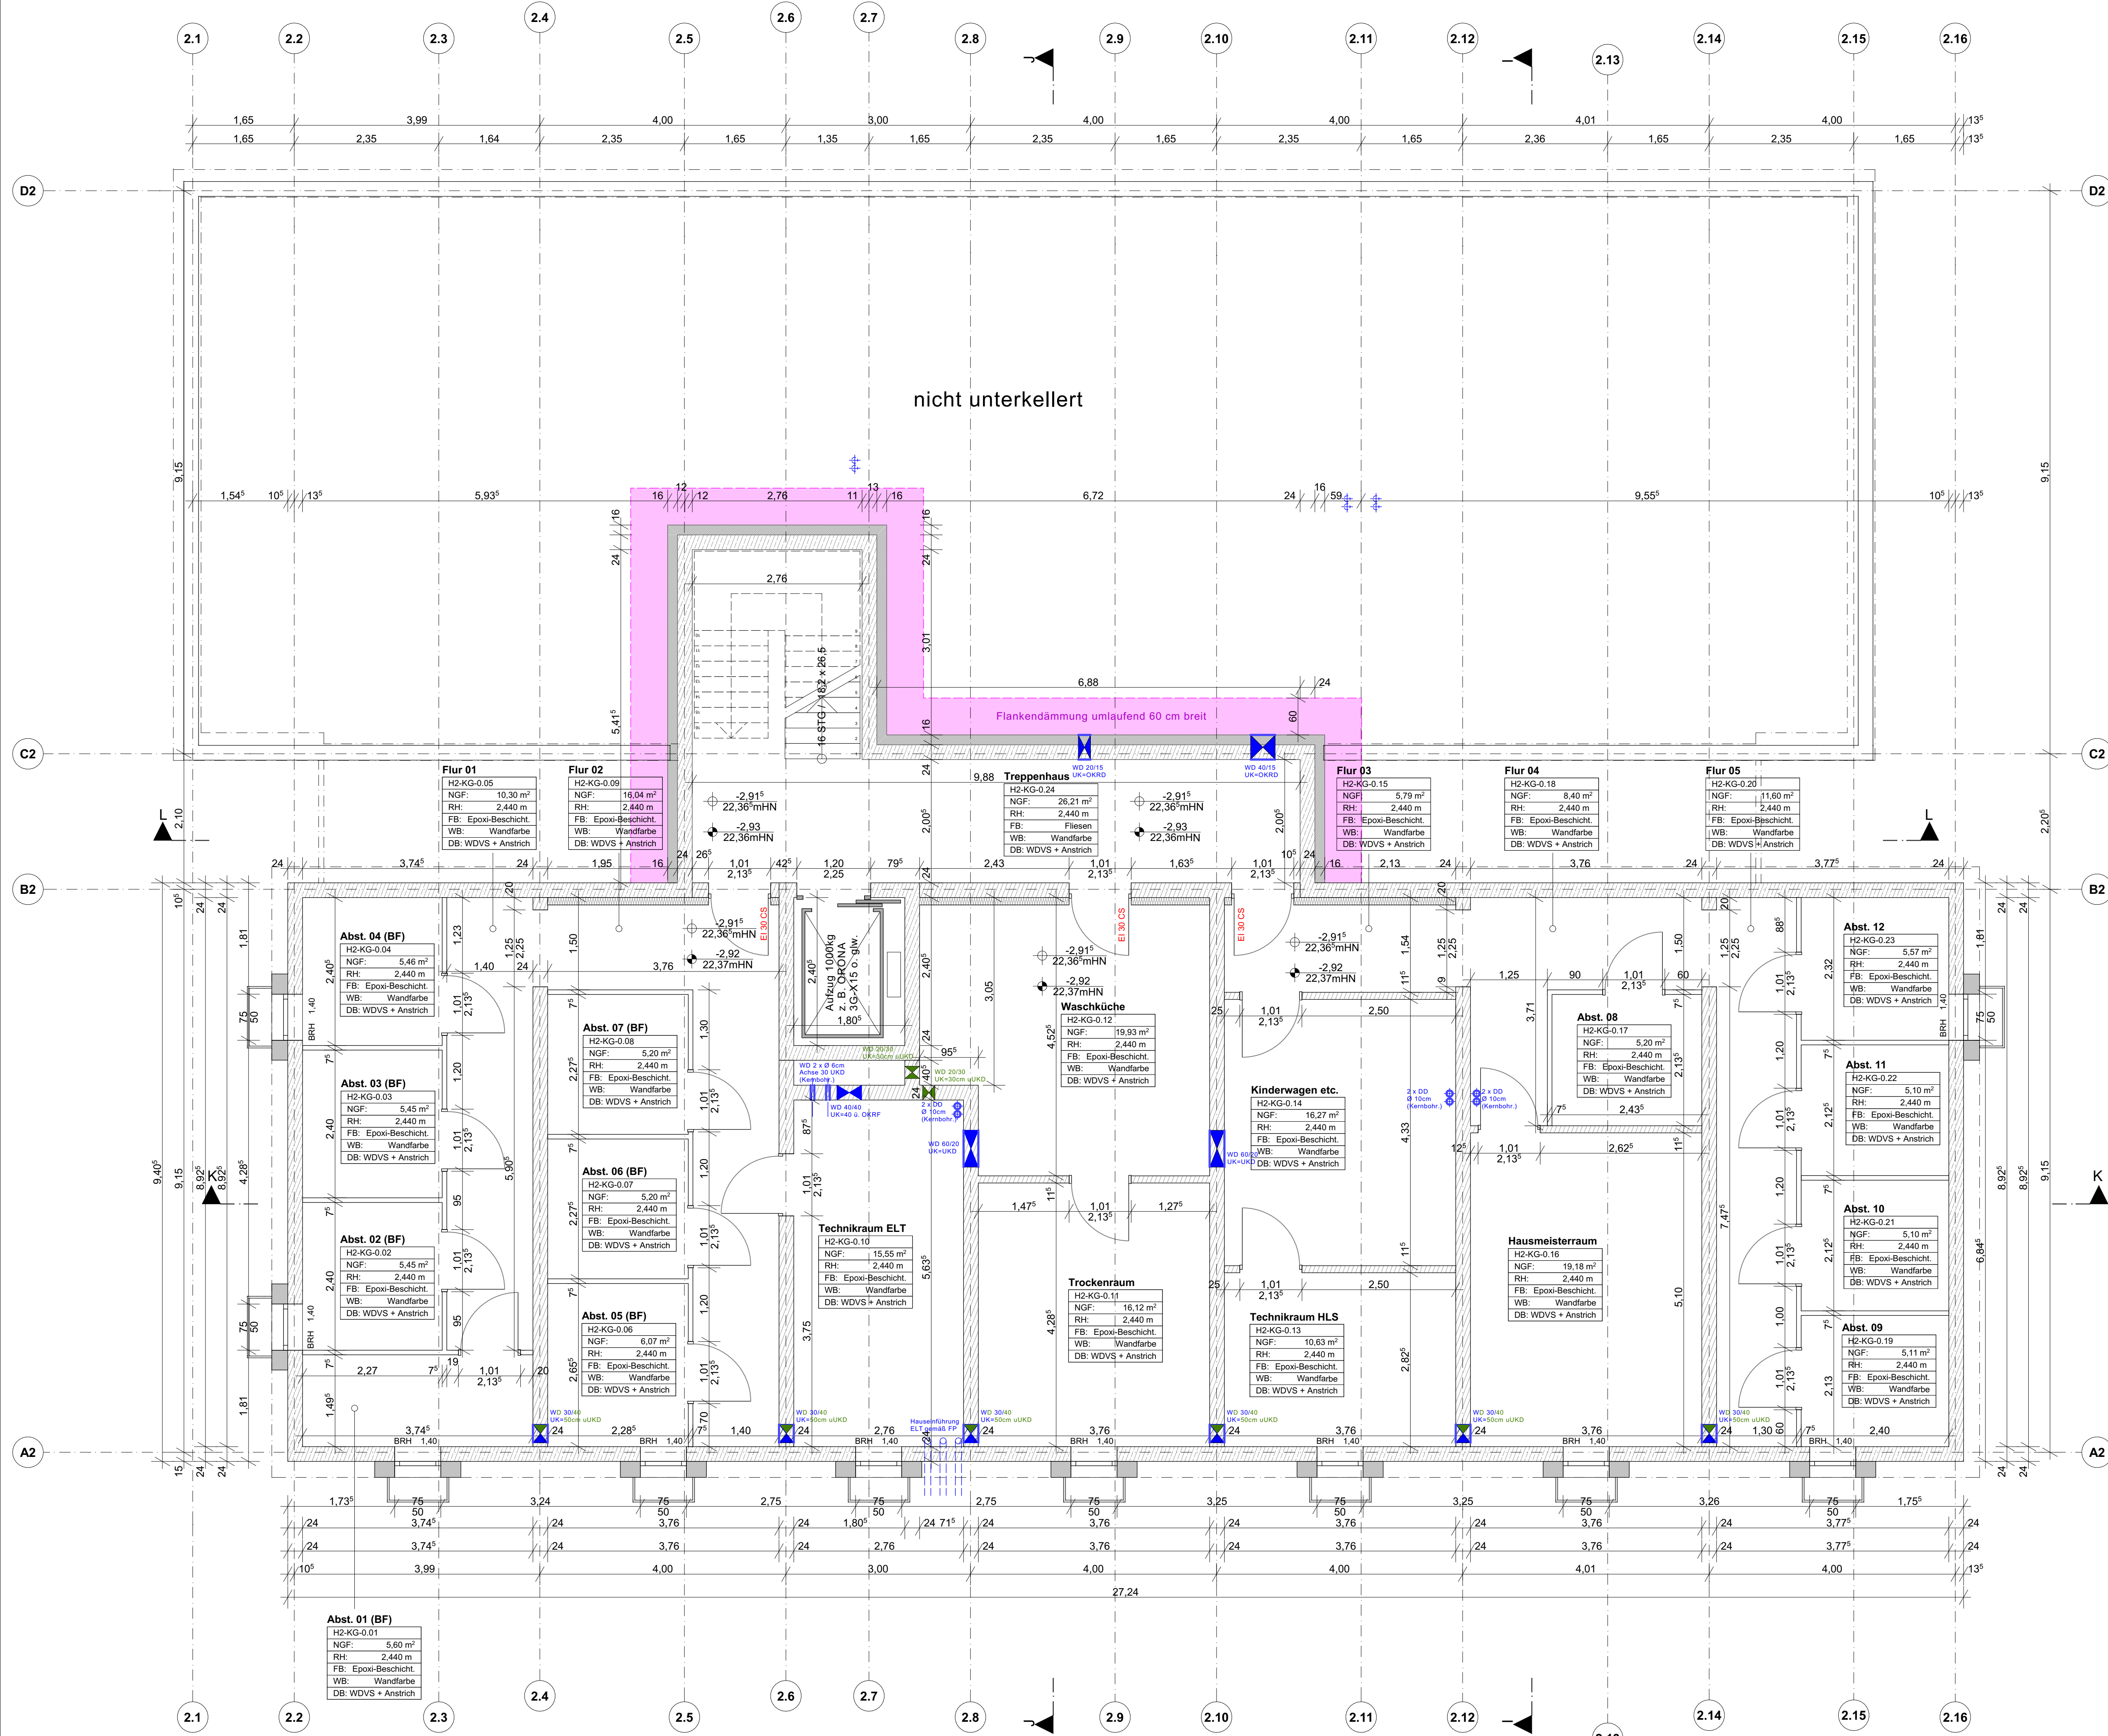

LEGENDE

Allgemein

- NGF: Grundfläche
- RH: Raumhöhe
- FB: Bodenbelag
- WB: Wandbelag
- DB: Deckenbelag
- BRH: Brüstungshöhe

Rohbau

- Stahlbeton mind. C25/30
- Kalksandstein KS
- Wärmedämmung XPS (WLG 034)
- Brettsperholz-Außenwand 45,5 cm

Pos. 2-ST-2

- Angaben Statik
- Angaben Brandschutz
- Angaben ELT
- Angaben HLS
- Angaben ELT/HLS (kombiniert)

Ausbau

- Trockenbau GKB 12,5-20,5cm
- Installationsschachtverkleidung GKB
- Riffelbohlenbelag Lärche / Douglasie

HINWEISE

- Sämtliche Maße sind am Bau verantwortlich zu prüfen!
- Unstimmigkeiten sind vor der Ausführung mit der Bauleitung zu klären.
- Brüstungshöhen von Fenstern beziehen sich auf OKFF. Alle Türhöhen beziehen sich auf OKFF des jeweiligen Geschosses. Die angegebenen Flächen sind Raumgrundflächen.
- Die Statik ist zu beachten! Statische Positionen sind nicht zu 100 % übernommen. Materialgüten sind mit der Statik abzugleichen. Mörtelgruppen sind gem. Statik zu prüfen. Wand- und Deckendurchdrüche sind nicht Gegenstand der Architektenplanung, sie sind gemäß Schalpläne in Übereinstimmung mit der Durchbruchplanung der Fachplaner auszuführen.
- Heizkörper sind nur schematisch dargestellt. Abmessungen sind der aktuellen TGA-Planung zu entnehmen. Alle Heizkörper sind gem. Angaben des Fachplaners auszuführen.
- Der Wärme- und Schallschutz sowie Anforderungen an den Brandschutz sind zu beachten! Alle Andichtungsarbeiten sind DIN-gemäß auszuführen.
- Einbauteile Aufzug erfolgen gemäß Aufzugsplanung!

HÖHENBEZUG: ± 0,00 = 25,28m HN		
b	Änderung 11,5 cm KS-Wände + Lichtschächte	09.10.23 / woi
a	OKRF + Fliesenbelag TRH / Türanschlag B2 - 12.11	13.06.23 / woi
Index	Änderung	Datum / gez.
Achtung - Alle Maße sind am Bau zu prüfen!		
gmw planungsgesellschaft mbH		
Alter Markt 4 18439 Stralsund Tel.: 03831 / 677 00 10 Fax: 03831 / 677 00 25 www.gmw-architekten.de		
Friedrichstraße 2 18057 Rostock Tel.: 0381 / 446 960 16 Fax: 0381 / 446 977 45		
gnadler.meyn.woitassek		
Projekt:	Neubau 28 WE Sozialer Wohnungsbau Seestraße / Gartenweg 17424 Seebad Bansin	
Bauherr:	Wohnungsgesellschaft Kaiserbäder Gemeinde Ostseebad Heringsdorf GmbH & Co. KG Waldbühnenweg 1, 17424 Heringsdorf	
Plan:	Grundriss Kellergeschoss Haus 2	Phase: AUSFÜHRUNGSPLANUNG
Maßstab: 1 : 50	Bearbeiter: A. Woitassek Datum: 26.04.2023	Plan-Nr.: 2107_AFU_02.2_b



GRUNDRISS EG

M 1 : 50

HAUPT

LEGENDE

Allgemein

NGF Grundfläche
RH Raumhöhe
FB Bodenbelag
WB Wandbelag

BBH Bauteilbezeichnung

Pos. 2-S1-2 Angaben Statik
E160 Angaben Brandschutz

Ausbau

WD 40/20 Angaben ELT
DO 20/20 Angaben HLS
WD 20/20 Angaben ELT/HLS (kombiniert)

Einbau

Türnummer
Fensternummer
Höhenkote GR FFB
Höhenkote GR RFB

HINWEISE

Sämtliche Maße sind am Bau verantwortlich zu prüfen!
Unstimmigkeiten sind vor der Ausführung mit der Bauleitung zu klären.

Brüstungshöhen von Fenstern beziehen sich auf OKFF. Alle Türhöhen beziehen sich auf OKFF des jeweiligen Geschosses. Die angegebenen Flächen sind Raumgrundflächen.

Die Statik ist zu beachten! Statische Positionen sind nicht zu 100 % übernehmen. Materialangaben sind mit der Statik abzugleichen. Mörtelgruppen sind gem. Statik zu prüfen. Wand- u. Deckendurchbrüche sind nicht Gegenstand der Architektenplanung, sie sind gemäß Schalpläne in Übereinstimmung mit der Durchbruchplanung der Fachplaner auszuführen.

Heizkörper sind nur schematisch dargestellt. Abmessungen sind der aktuellen TGA-Planung zu entnehmen. Alle Heizkörper sind gem. Angaben des Fachplaners auszuführen.

Der Wärme- und Schallschutz sowie Anforderungen an den Brandschutz sind zu beachten! Alle Andichtungsarbeiten sind DIN-gemäß auszuführen. Einbauteile Aufzug erfolgen gemäß Aufzugsplanung!

HOHENBEZUG: ± 0,00 = 25,28m HN

e	Ergänzung Wanddurchbrüche Wohnraumlüfter (Illa Blase)	22.04.25 / woi
d	Ergänzung Wanddurchbrüche Wohnraumlüfter	17.06.24 / woi
c	Änderung Schachtmasse Aufzug + Install.-Wände Bäder	15.05.24 / woi
b	Änderung Fliesenbelag + Duschen Bäder	15.02.24 / woi
a	Änderung Deckenbelag Loggien	18.10.23 / woi
Index	Änderung	Datum / gez.

Achtung - Alle Maße sind am Bau zu prüfen!

gmw planungsgesellschaft mbH
Alter Markt 4
18439 Stralsund
Tel.: 03831 / 677 00 10
Fax: 03831 / 677 00 25
www.gmw-architekten.de

Friedrichstraße 2
18057 Rostock
Tel.: 0381 / 446 960 16
Fax: 0381 / 446 977 45

gnadler.meyn.woitasssek

Projekt: **Neubau 28 WE Sozialer Wohnungsbau**
Seestraße / Gartenweg
17424 Seebad Bansin

Bauherr: **Wohnungsgesellschaft Kaiserbäder**
Gemeinde Ostseebad Heringsdorf GmbH & Co. KG
Waldbühnenweg 1, 17424 Heringsdorf


freigegeben:
Datum:
Unterschrift Bauherr:

Plan: **Grundriss Erdgeschoss Haus 1**

Phase:
AUSFÜHRUNGSPLANUNG

Maßstab: 1 : 50 Bearbeiter: A. Woitasssek
Datum: 26.04.2023

Plan-Nr.:
2107_AFU_03.1_e

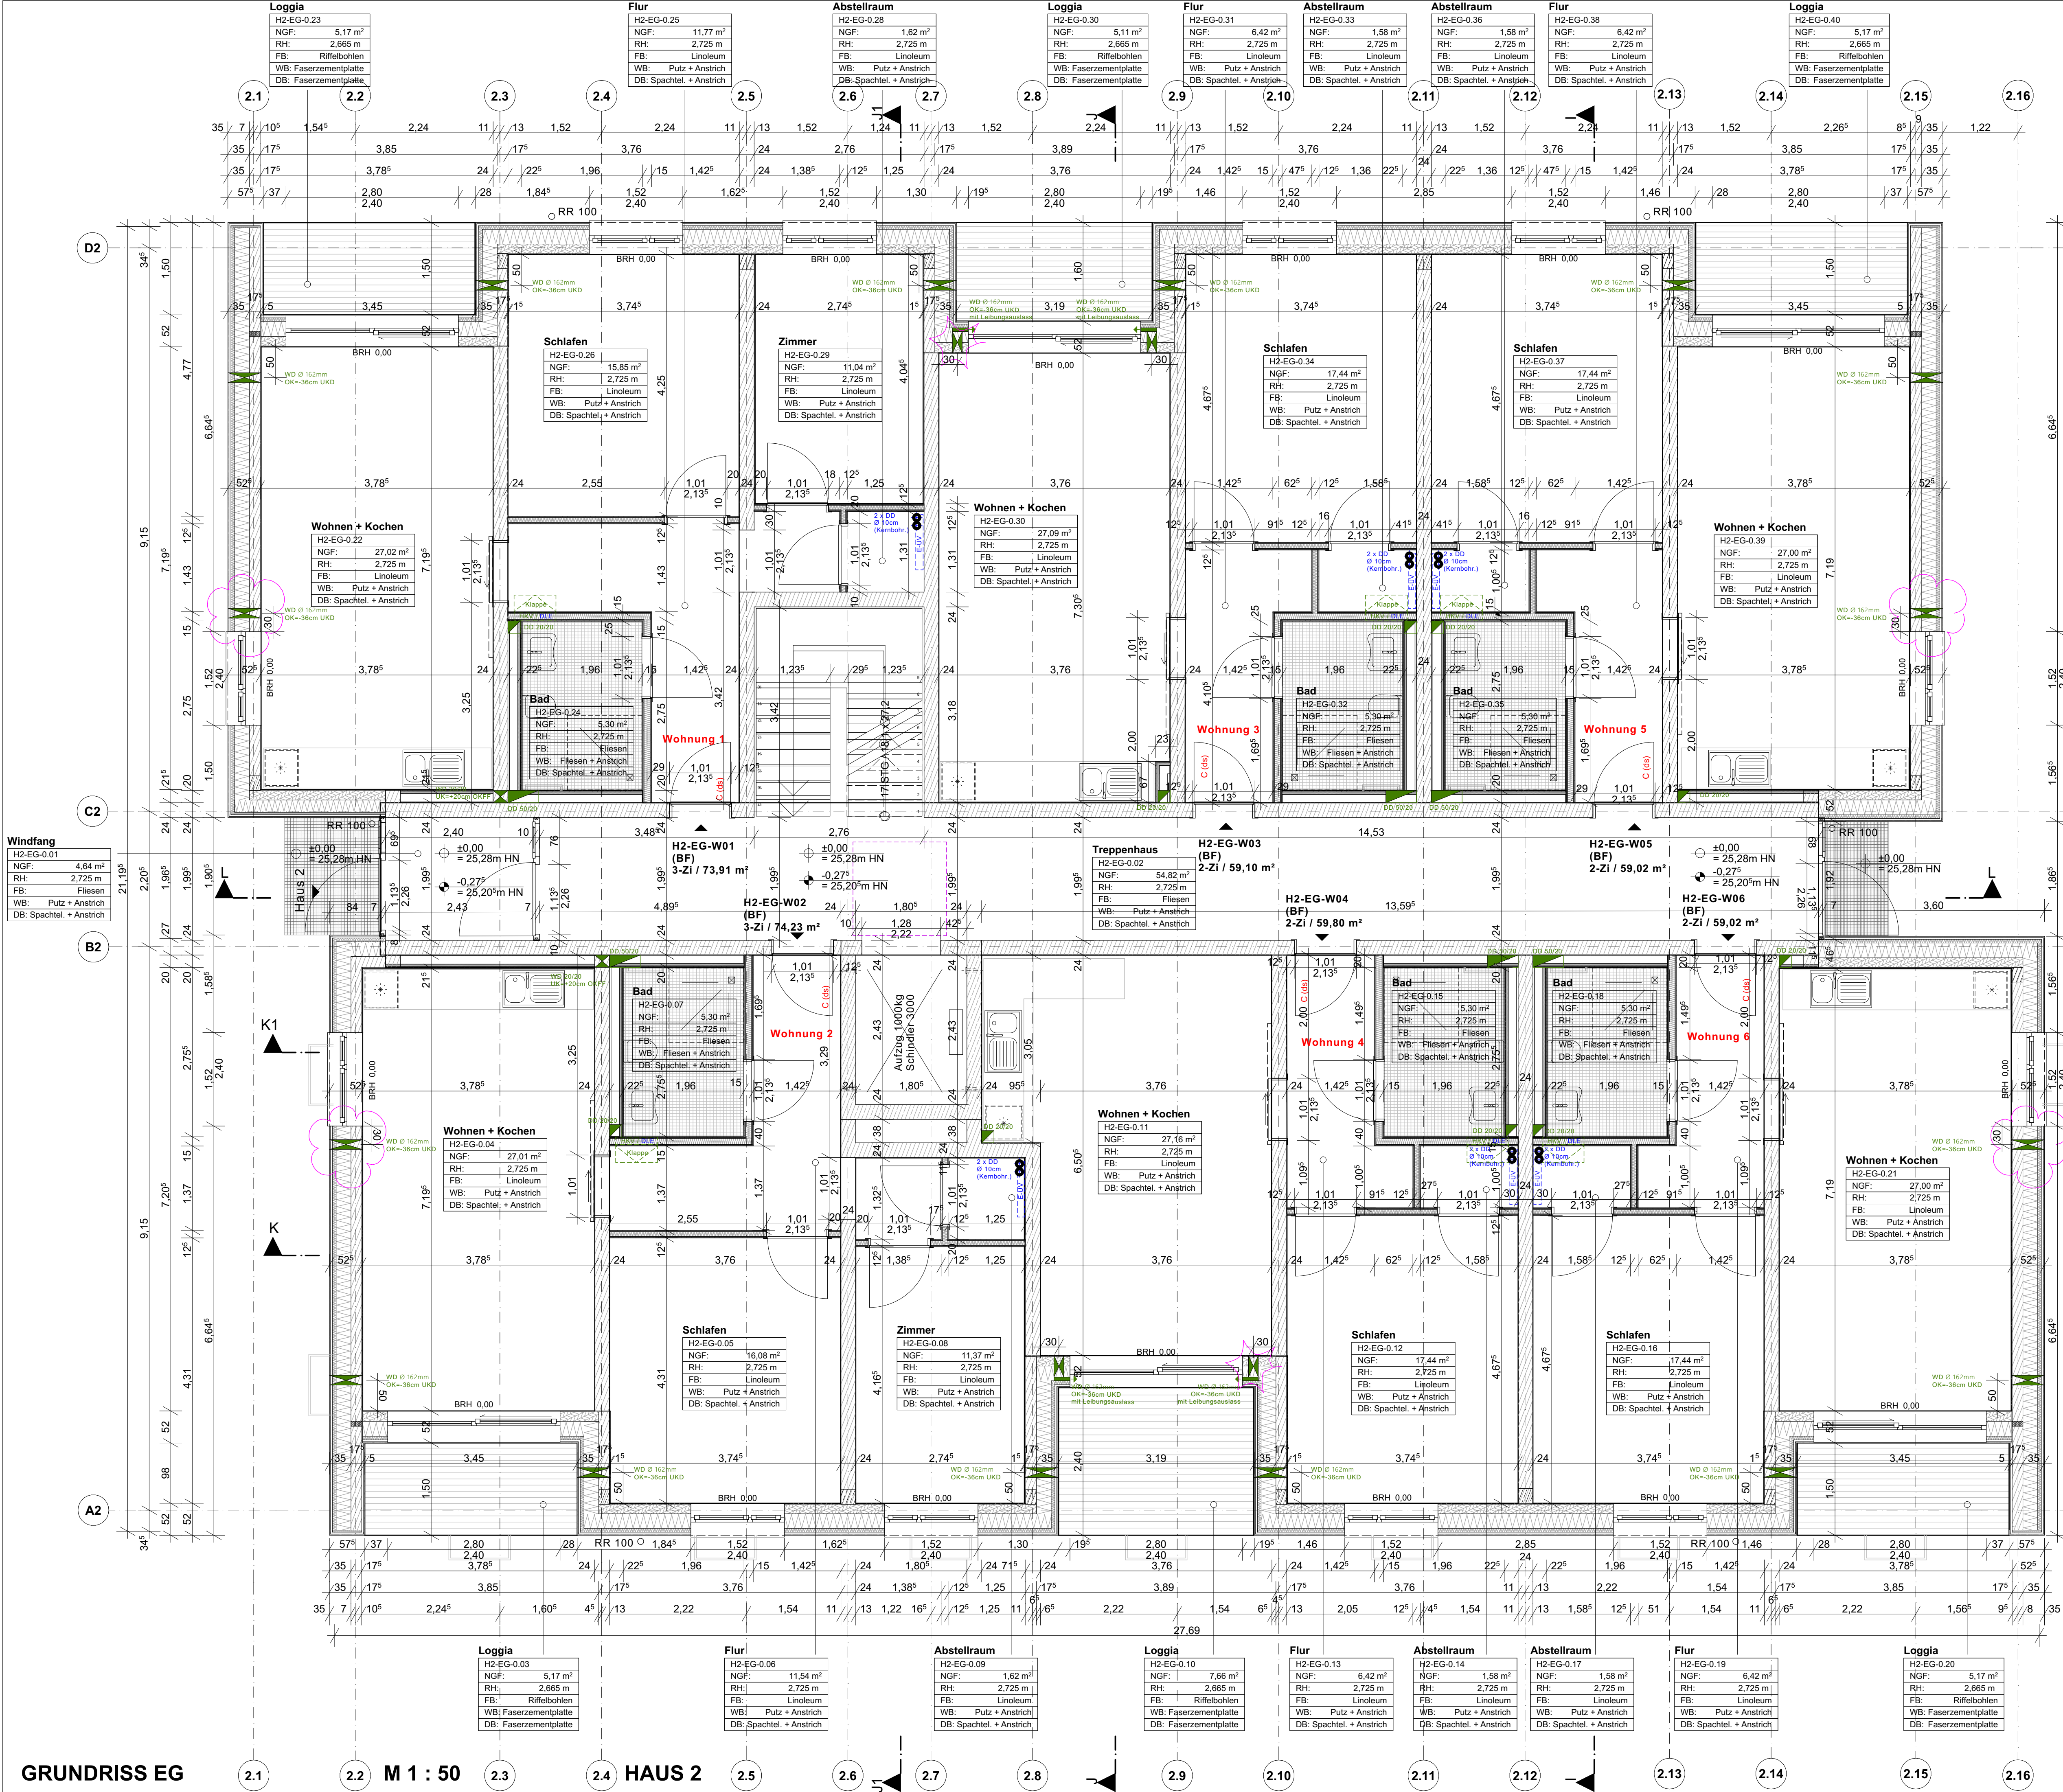


LEGENDE	
Allgemein	
NGF	Grundfläche
RH	Raumhöhe
FB	Bodenbelag
WB	Wandbelag
BBH	Bestandteile
Pos. 2-ST-2	Angaben Statik
EBO	Angaben Brandschutz
WD 40/20	Angaben ELT
DD 20/20	Angaben HLS
WD 20/20	Angaben ELT/HLS (kombiniert)
T.1.10.1	Türnummer
F.1.10.1	Fensternummer
+	Höhenkote GR FFB
+	Höhenkote GR RFB
HINWEISE	
Sämtliche Maße sind am Bau verantwortlich zu prüfen! Unstimmigkeiten sind vor der Ausführung mit der Bauleitung zu klären.	
Brüstungshöhen von Fenstern beziehen sich auf OKFF. Alle Türhöhen beziehen sich auf OKFF des jeweiligen Geschosses. Die angegebenen Flächen sind Raumgrundflächen.	
Die Statik ist zu beachten! Statische Positionen sind nicht zu 100 % übernehmen. Materialangaben sind mit der Statik abzugleichen. Mörtelgruppen sind gem. Statik zu prüfen. Wand- u. Deckendurchbrüche sind nicht Gegenstand der Architektenplanung, sie sind gemäß Schalpläne in Übereinstimmung mit der Durchbruchplanung der Fachplaner auszuführen.	
Heizkörper sind nur schematisch dargestellt. Abmessungen sind der aktuellen TGA-Planung zu entnehmen. Alle Heizkörper sind gem. Angaben des Fachplaners auszuführen.	
Der Wärme- und Schallschutz sowie Anforderungen an den Brandschutz sind zu beachten! Alle Andichtungsarbeiten sind DIN-gemäß auszuführen. Einbauteile Aufzug erfolgen gemäß Aufzugsplanung!	
HOHENBEZUG: ± 0,00 = 25,28m HN	
e	Ergänzung Wanddurchbrüche Wohnraumlüfter (Illa Blase)
d	Ergänzung Wanddurchbrüche Wohnraumlüfter
c	Änderung Schachtmasse Aufzug + Install.-Wände Bäder
b	Änderung Fliesenbelag + Duschen Bäder
a	Änderung Deckenbelag Loggien
Index	Änderung

22.04.25 / woi	
17.06.24 / woi	
15.05.24 / woi	
15.02.24 / woi	
18.10.23 / woi	
Datum / gez.	

Achtung - Alle Maße sind am Bau zu prüfen!

gmw planungsgesellschaft mbH	Friedrichstraße 2
Alter Markt 4	18057 Rostock
18439 Stralsund	Tel.: 03831 / 446 960 16
Tel.: 03831 / 677 00 10	Fax: 0381 / 446 977 05
Fax: 03831 / 677 00 25	www.gmw-architekten.de

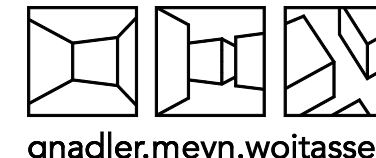


Projekt: Neubau 28 WE Sozialer Wohnungsbau Seestraße / Gartenweg 17424 Seebad Bansin 2107

Bauherr:	Wohnungsgesellschaft Kaiserbäder Gemeinde Ostseebad Heringsdorf GmbH & Co.KG Waldühnenweg 1, 17424 Heringsdorf	freigegeben: Datum:
Plan:	Grundriss Erdgeschoss Haus 2	Unterschrift Bauherr:

Phase: AUSFÜHRUNGSPLANUNG

Maßstab: 1 : 50 Bearbeiter: A. Woitasssek Datum: 26.04.2023 Plan-Nr.: 2107_AFU_03.2_e

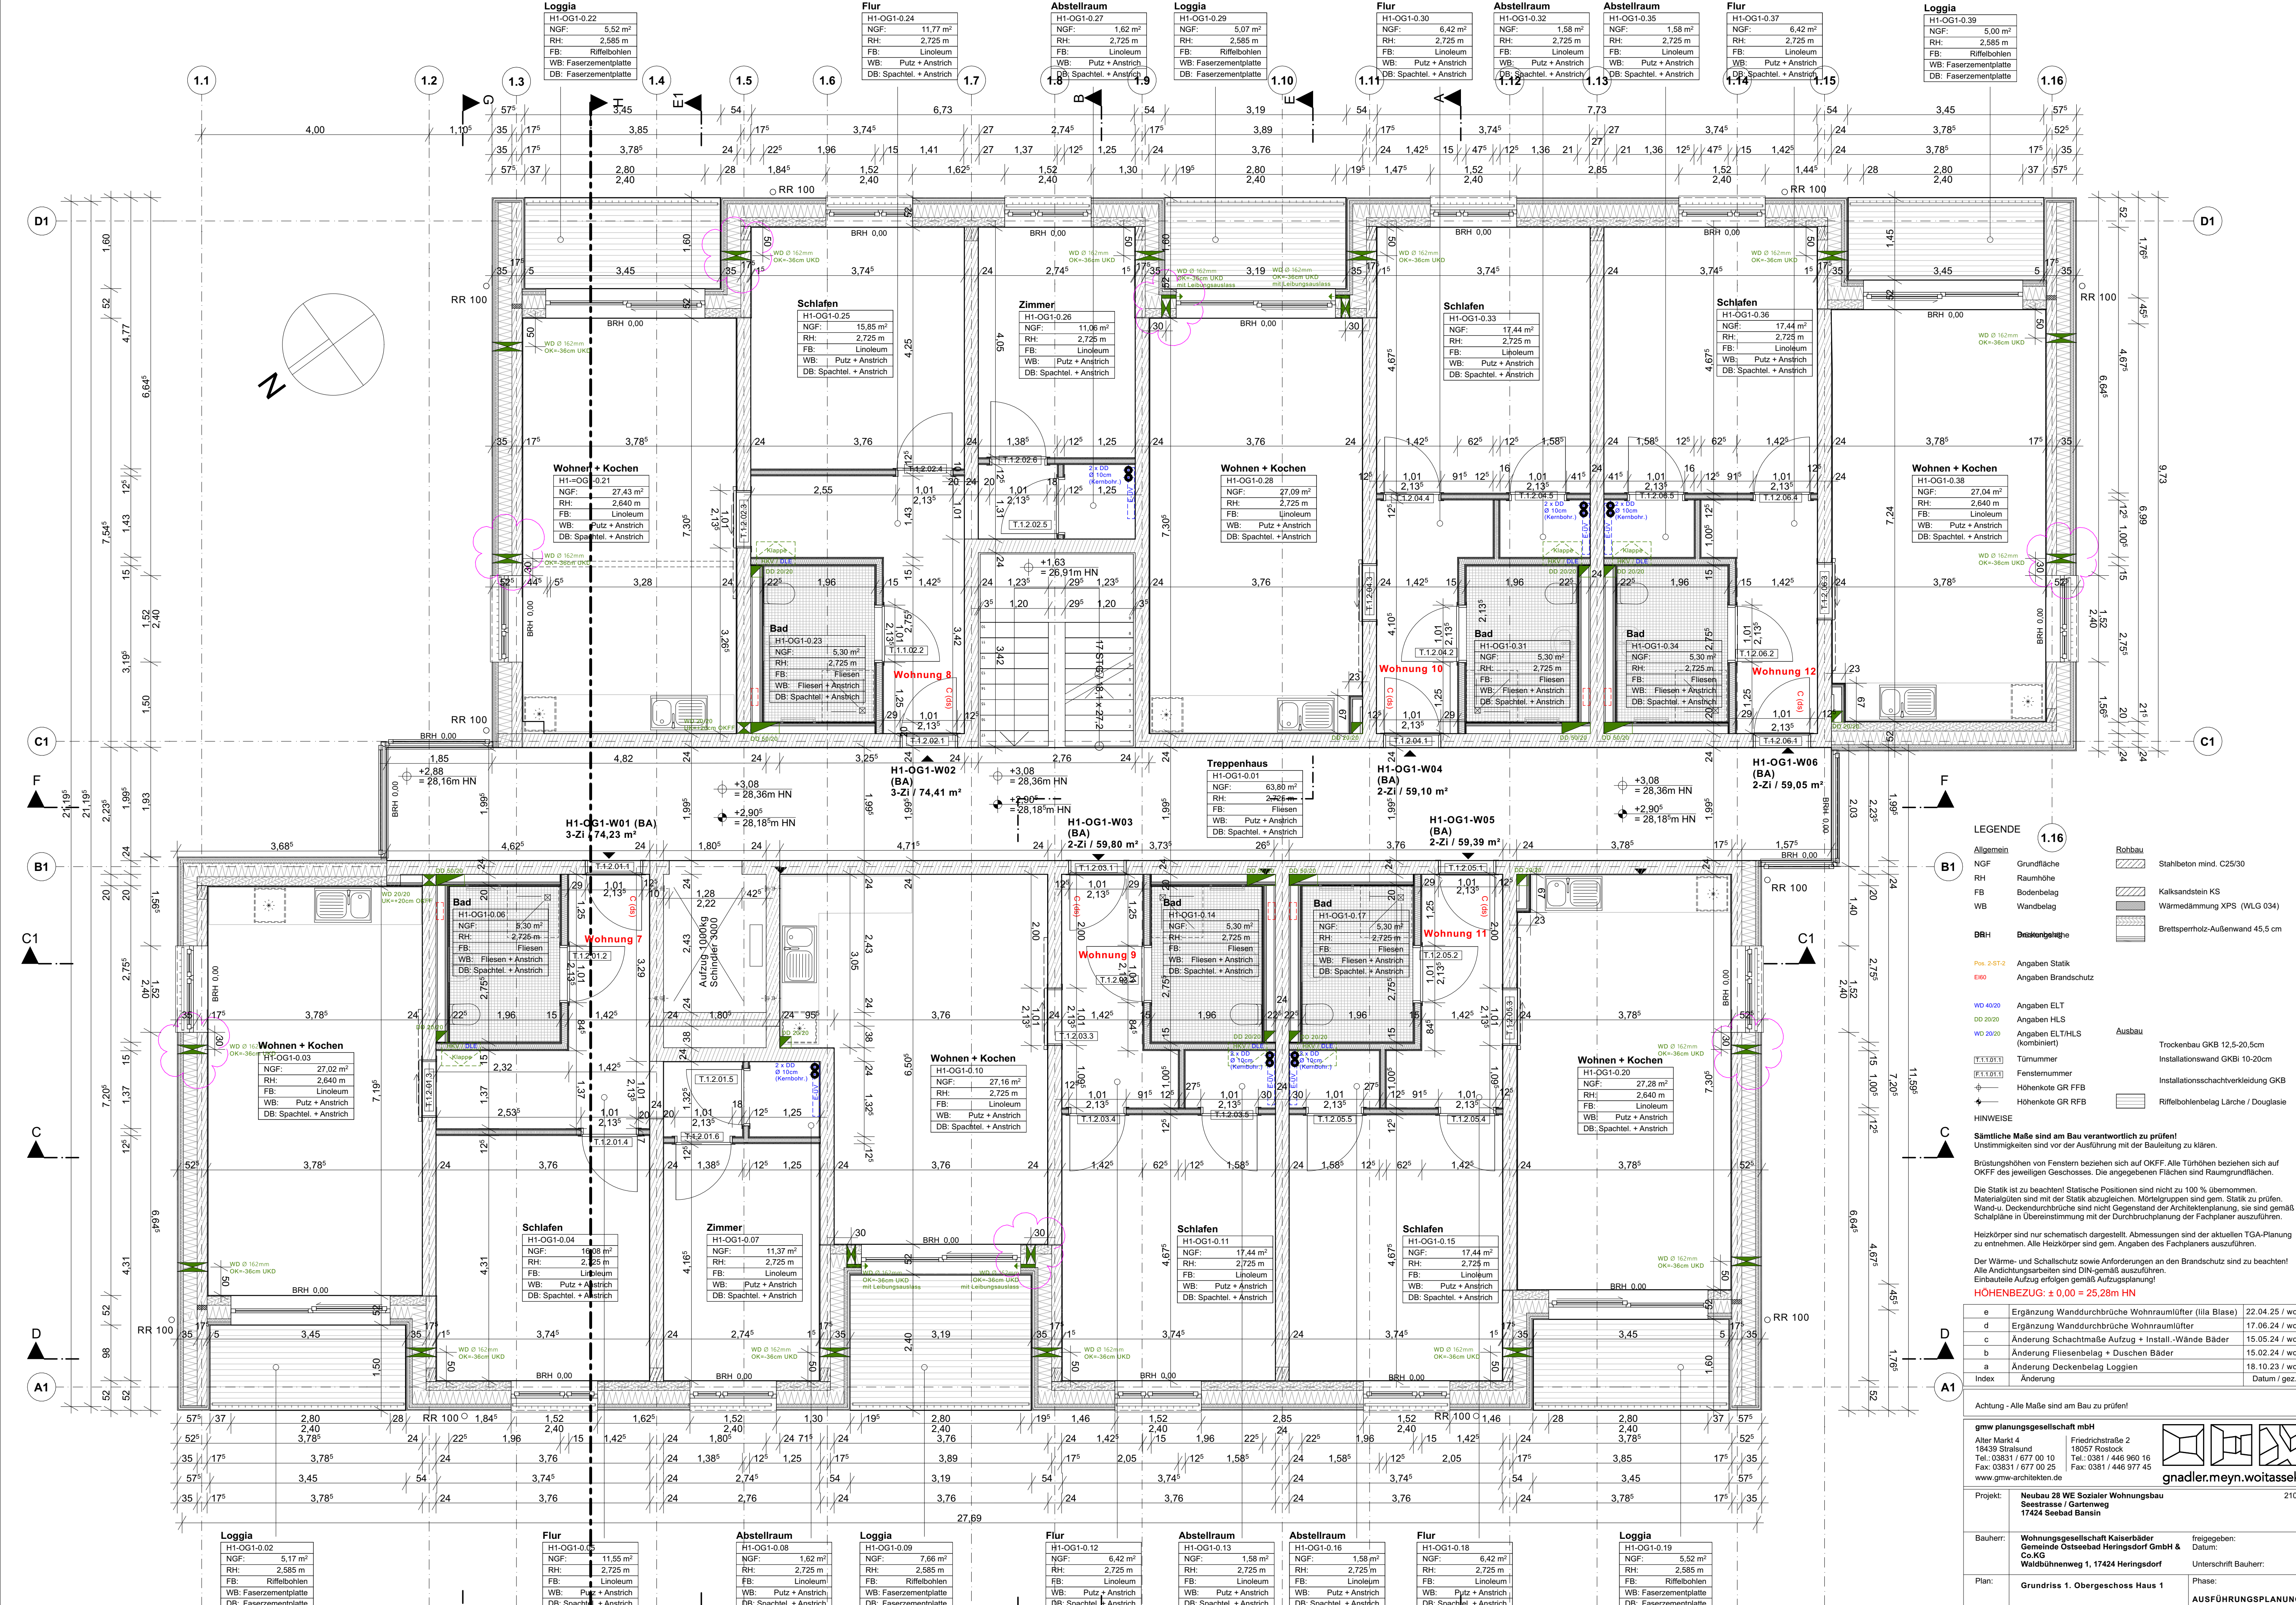

LEGENDE

Allgemein

NGF Grundfläche

RH Raumhöhe

FB Bodenbelag

WB Wandbelag

BBH Bauteilbelegte

2-SIT-2

Angaben Statik

Pos

Angaben Brandschutz

WD 40/20

Angaben ELT

DD 30/20

Angaben HLS

WD 20/20

Angaben ELT/HLS (kombiniert)

T.1.10.1

Türnummer

F.1.10.1

Fensternummer

+

Höhenkote GR FFB

+

Höhenkote GR RFB

HINWEISE

Sämtliche Maße sind am Bau verantwortlich zu prüfen!

Unstimmigkeiten sind vor der Ausführung mit der Bauleitung zu klären.

Brüstungshöhen von Fenstern beziehen sich auf OKFF. Alle Türhöhen beziehen sich auf OKFF des jeweiligen Geschosses. Die angegebenen Flächen sind Raumgrundflächen.

Die Statik ist zu beachten! Statische Positionen sind nicht zu 100 % übernehmen. Materialangaben sind mit der Statik abzugleichen. Mörtelgruppen sind gem. Statik zu prüfen. Wand- u. Deckendurchbrüche sind nicht Gegenstand der Architektenplanung, sie sind gemäß Schalpläne in Übereinstimmung mit der Durchbruchplanung der Fachplaner auszuführen.

Heizkörper sind nur schematisch dargestellt. Abmessungen sind der aktuellen TGA-Planung zu entnehmen. Alle Heizkörper sind gem. Angaben des Fachplaners auszuführen.

Der Wärme- und Schallschutz sowie Anforderungen an den Brandschutz sind zu beachten! Alle Aufbauten sind DIN-gemäß auszuführen.

Einbauelemente Aufzug erfolgen gemäß Aufzugsplanung!

HOHENBEZUG: ± 0,00 = 25,28m HN

e	Ergänzung Wanddurchbrüche Wohnraumlüfter (Illa Blase)	22.04.25 / woi
d	Ergänzung Wanddurchbrüche Wohnraumlüfter	17.06.24 / woi
c	Änderung Schachtmasse Aufzug + Install.-Wände Bäder	15.05.24 / woi
b	Änderung Fliesenbelag + Duschen Bäder	15.02.24 / woi
a	Änderung Deckenbelag Loggien	18.10.23 / woi
Index	Änderung	Datum / gez.

Angaben

Stahlbeton mind. C25/30

Kalksandstein KS

Wärmedämmung XPS (WLG 034)

Brettspernbau-Außenwand 45,5 cm

Ausbau

Trockenbau GKB 12,5-20,5cm

Installationswand GKBi 10-20cm

Installationsschachtverkleidung GKB

Riffelbohlenbelag Lärche / Douglasie

gmw planungsgesellschaft mbH

Alter Markt 4
18439 Stralsund
Tel.: 03831 / 677 00 10
Fax: 03831 / 677 00 25
www.gmw-architekten.de

Friedrichstraße 2
18057 Rostock
Tel.: 0381 / 446 960 16
Fax: 0381 / 446 977 45

gnadler.meyn.woitasssek

Projekt: **Neubau 28 WE Sozialer Wohnungsbau Seestraße / Gartenweg 17424 Seebad Bansin**

2107


Bauherr: **Wohnungsgesellschaft Kaiserbäder Gemeinde Ostseebad Heringsdorf GmbH & Co. KG Waldühnenweg 1, 17424 Heringsdorf**

freigegeben: Datum: Unterschrift Bauherr: **AUSFÜHRUNGSPLANUNG**

Maßstab: 1 : 50 Bearbeiter: A. Woitasssek Datum: 26.04.2023

Plan-Nr.: **2107_AFU_04.1_e**

GRUNDRISS 1. OG M 1 : 50

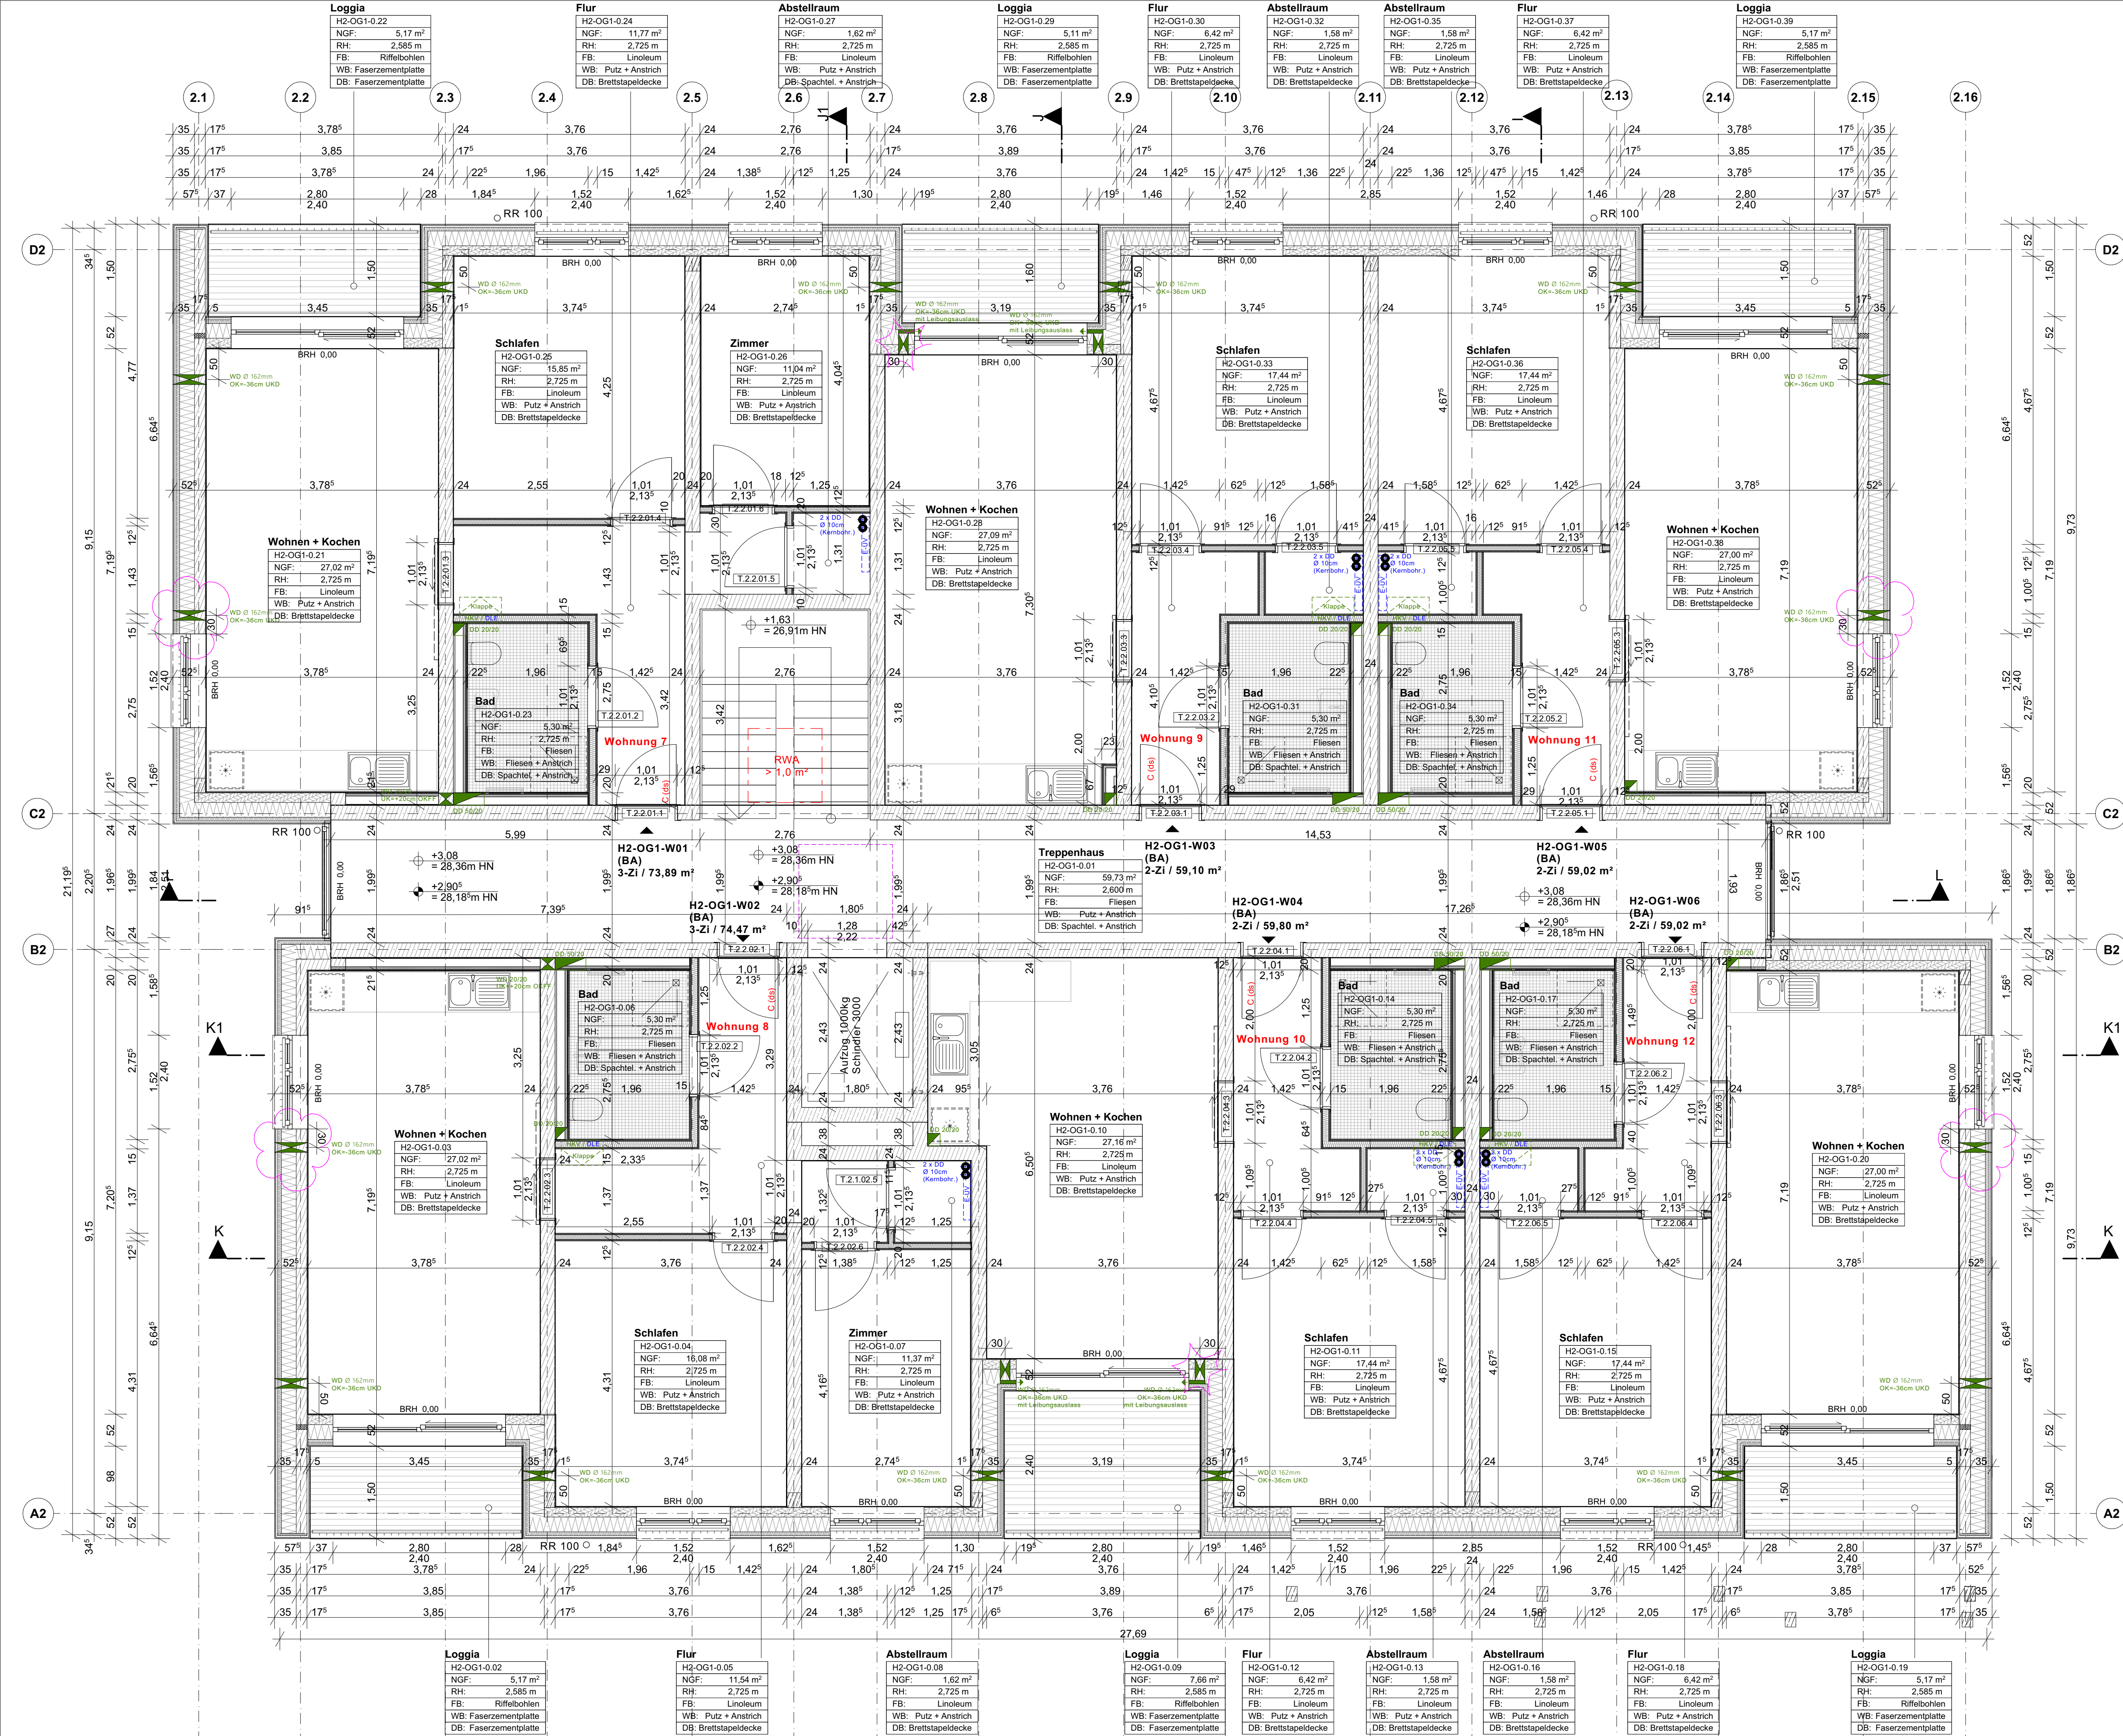

LEGENDE

NGF	Grundfläche	Rohbau	Stahlbeton mind. C25/30
RH	Raumhöhe		
FB	Bodenbelag		Kalksandstein KS
WB	Wandbelag		Wärmedämmung XPS (WLG 034)
DB	Deckenbelag		Brettsperreholz-Außenwand 45,5 cm
BBH	Bestandteile		
Pos. 2-ST-2	Angaben Statik		
EBO	Angaben Brandschutz		
WD 4000	Angaben ELT		
DD 2020	Angaben HLS		
WD 2020	Angaben ELT/HLS (kombiniert)	Ausbau	Trockenbau GKB 12,5-20,5cm
T.1.101.1	Türnummer		Installationswand GKBi 10-20cm
F.1.101.1	Fensternummer		Installationswand GKBi 10-20cm
+	Höhenkote GR FFB		
+	Höhenkote GR RFB		

HINWEISE

Sämtliche Maße sind am Bau verantwortlich zu prüfen!
Unstimmigkeiten sind vor der Ausführung mit der Bauleitung zu klären.

Brüstungshöhen von Fenstern beziehen sich auf OKFF. Alle Türhöhen beziehen sich auf OKFF des jeweiligen Geschosses. Die angegebenen Flächen sind Raumgrundflächen.

Die Statik ist zu beachten! Statische Positionen sind nicht zu 100 % übernommen. Materialangaben sind mit der Statik abzugleichen. Mörtelgruppen sind gem. Statik zu prüfen. Wand- u. Deckendurchbrüche sind nicht Gegenstand der Architektenplanung, sie sind gemäß Schalpläne in Übereinstimmung mit der Durchbruchplanung der Fachplaner auszuführen.

Heizkörper sind nur schematisch dargestellt. Abmessungen sind der aktuellen TGA-Planung zu entnehmen. Alle Heizkörper sind gem. Angaben des Fachplaners auszuführen.

Der Wärme- und Schallschutz sowie Anforderungen an den Brandschutz sind zu beachten! Alle Andichtungsarbeiten sind DIN-gemäß auszuführen.

Einbauteile Aufzug erfolgen gemäß Aufzugsplanung!

HÖHENBEZUG: ± 0,00 = 25,28m HN

e	Ergänzung Wanddurchbrüche Wohnraumlüfter (Illa Blase)	22.04.25 / woi
d	Ergänzung Wanddurchbrüche Wohnraumlüfter	17.06.24 / woi
c	Änderung Schachtmasse Aufzug + Install.-Wände Bäder	15.05.24 / woi
b	Änderung Fliesenbelag + Duschen Bäder	15.02.24 / woi
a	Änderung Deckenbelag Loggien	18.10.23 / woi
Index	Änderung	Datum / gez.

Achtung - Alle Maße sind am Bau zu prüfen!

gmw planungsgesellschaft mbH
Alter Markt 4
18439 Stralsund
Tel.: 03831 / 677 00 10
Fax: 03831 / 677 00 28
www.gmw-architektur.de

gnadler.meyn.woltsassek
Friedrichstraße 2
18057 Rostock
Tel.: 0381 / 446 960 16
Fax: 0381 / 446 977 45

Projekt: **Neubau 28 WE Sozialer Wohnungsbau**
Seestraße / Gartengew
17424 Seebad Bansin

Bauherr: **Wohnungsgesellschaft Kaiserbäder**
Gemeinde Ostseebad Heringsdorf GmbH & Co. KG
Waldbühnenweg 1, 17424 Heringsdorf

frei gegeben:
Datum:
Unterschrift Bauherr:

Plan: **Grundriss 1. Obergeschoss Haus 2**

Phase:
AUSFÜHRUNGSPLANUNG


Maßstab: 1 : 50 Bearbeiter: A. Woltsassek Datum: 26.04.2023

Plan-Nr.: **2107_AFU_04.2_e**


GRUNDRISS 1. OG.1

M 1 : 50

HAUS 2

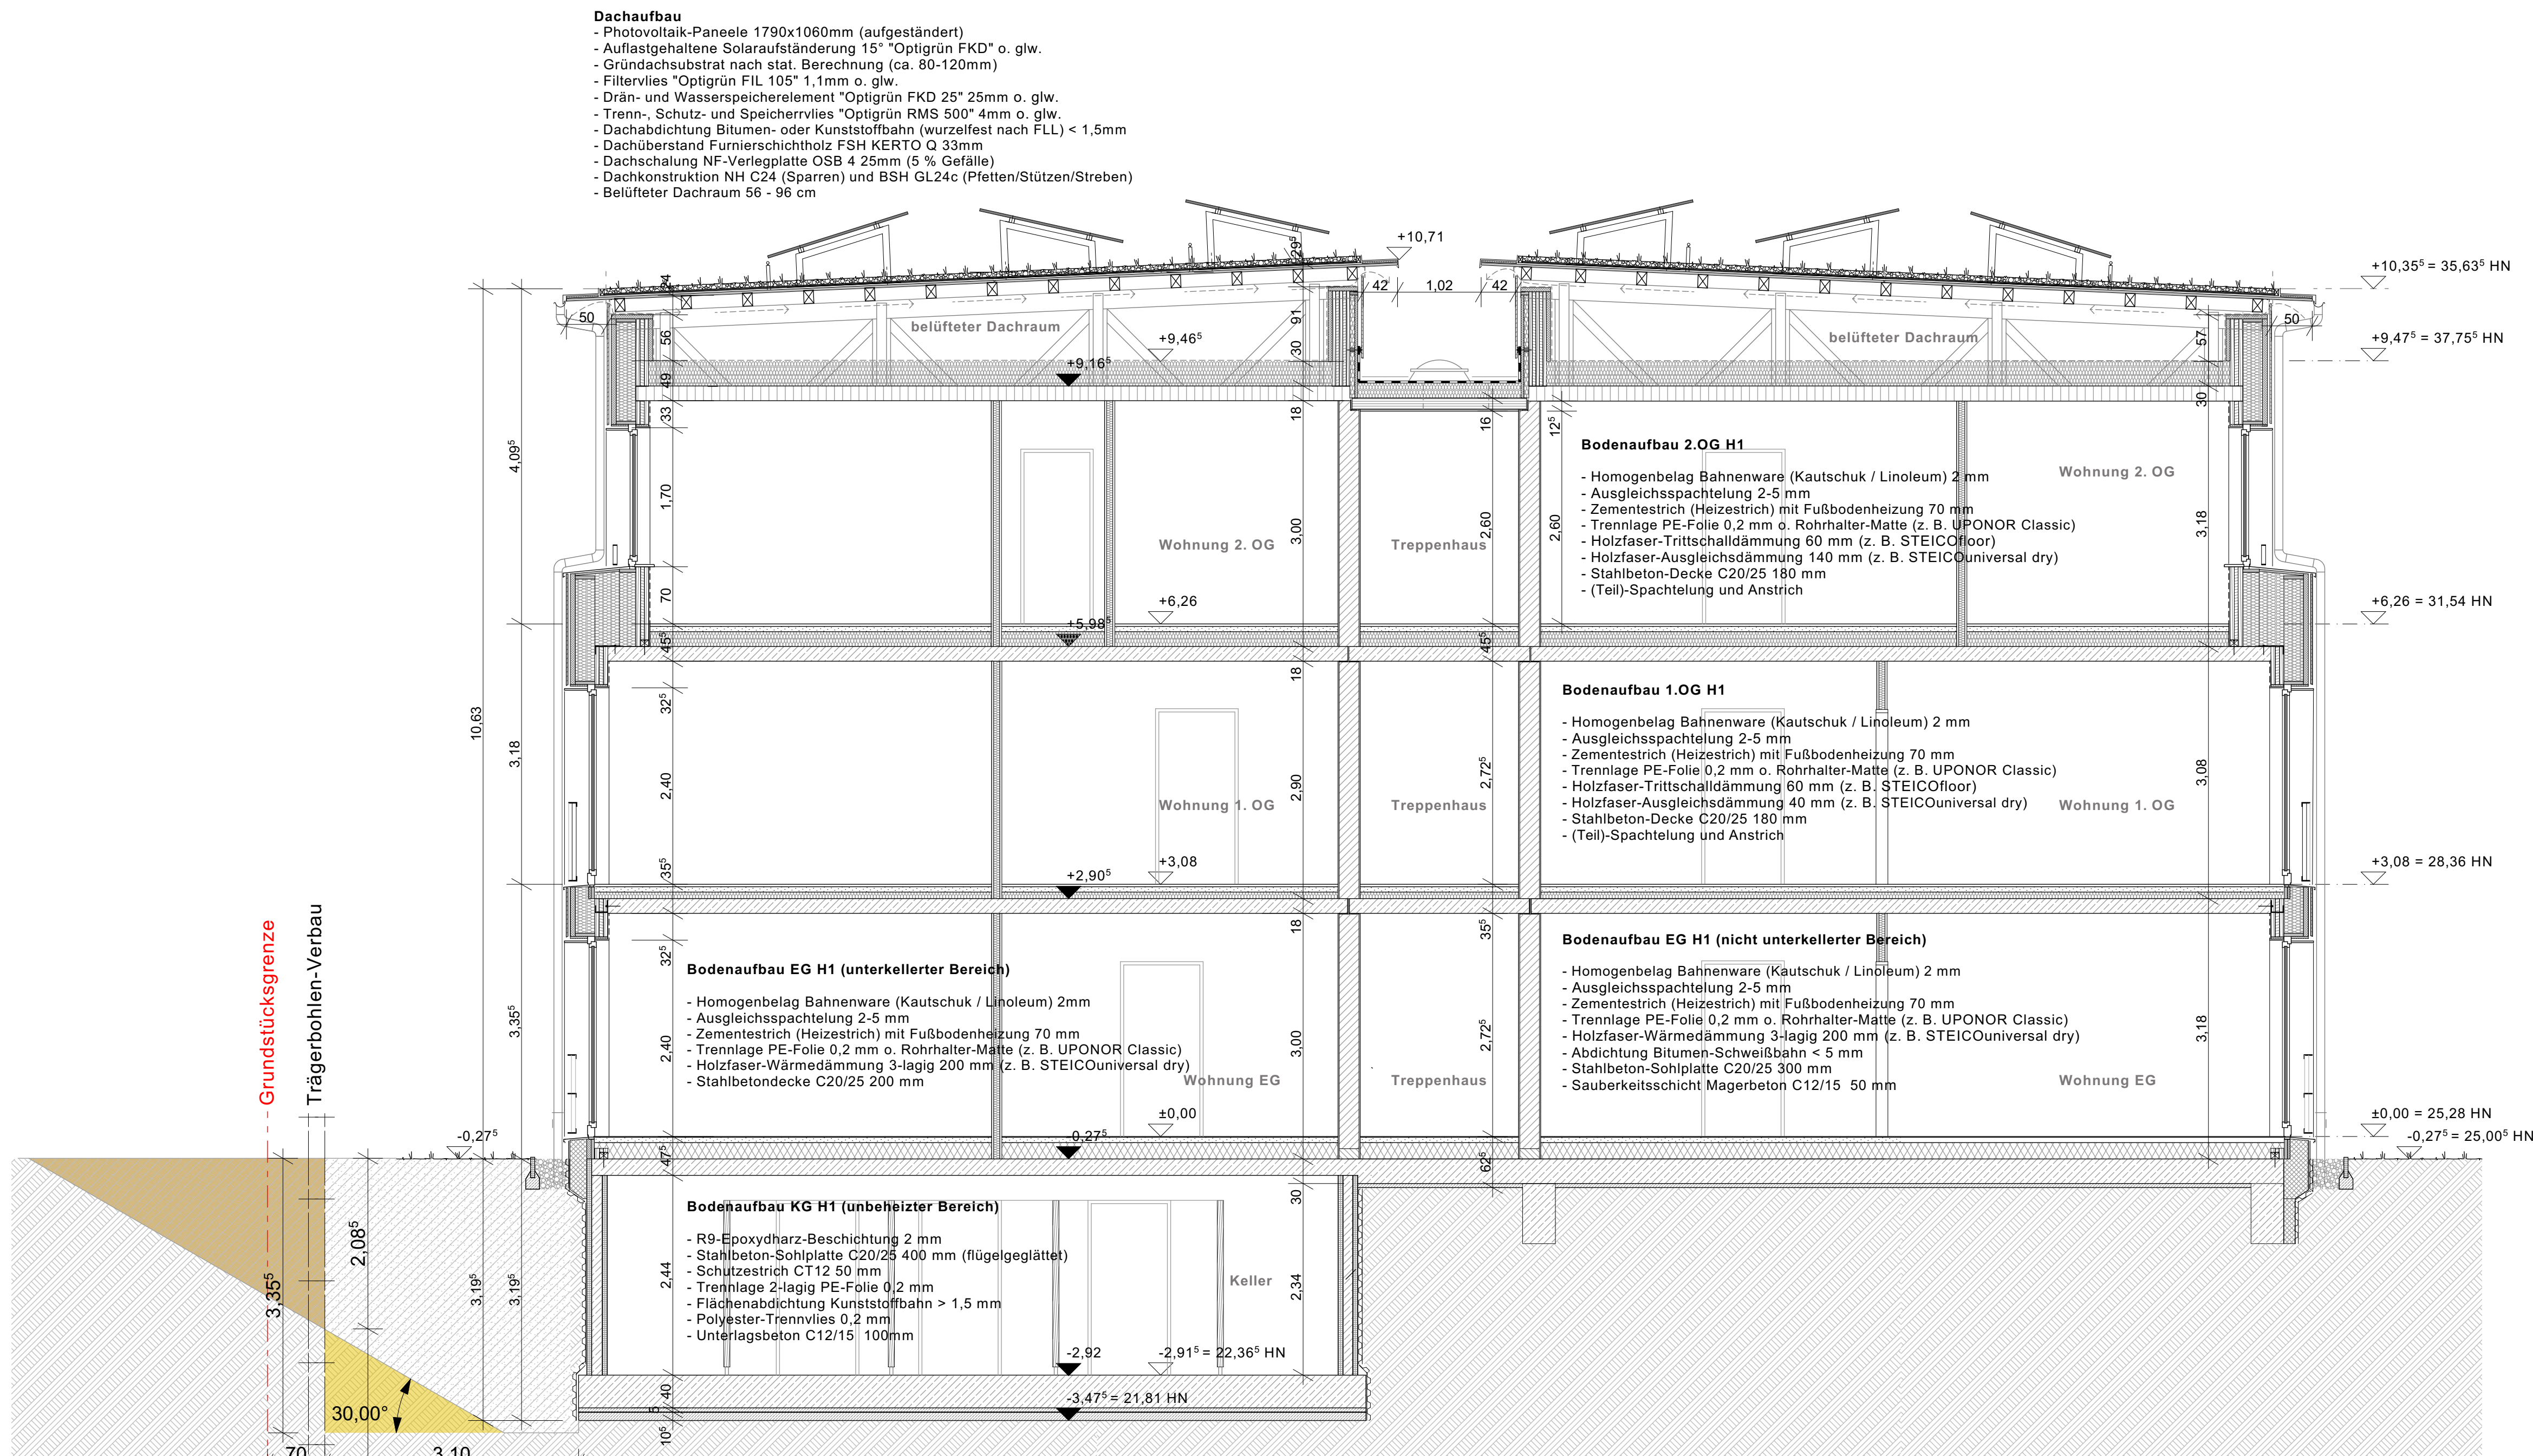

SNCHTT A-A / HAUS 1

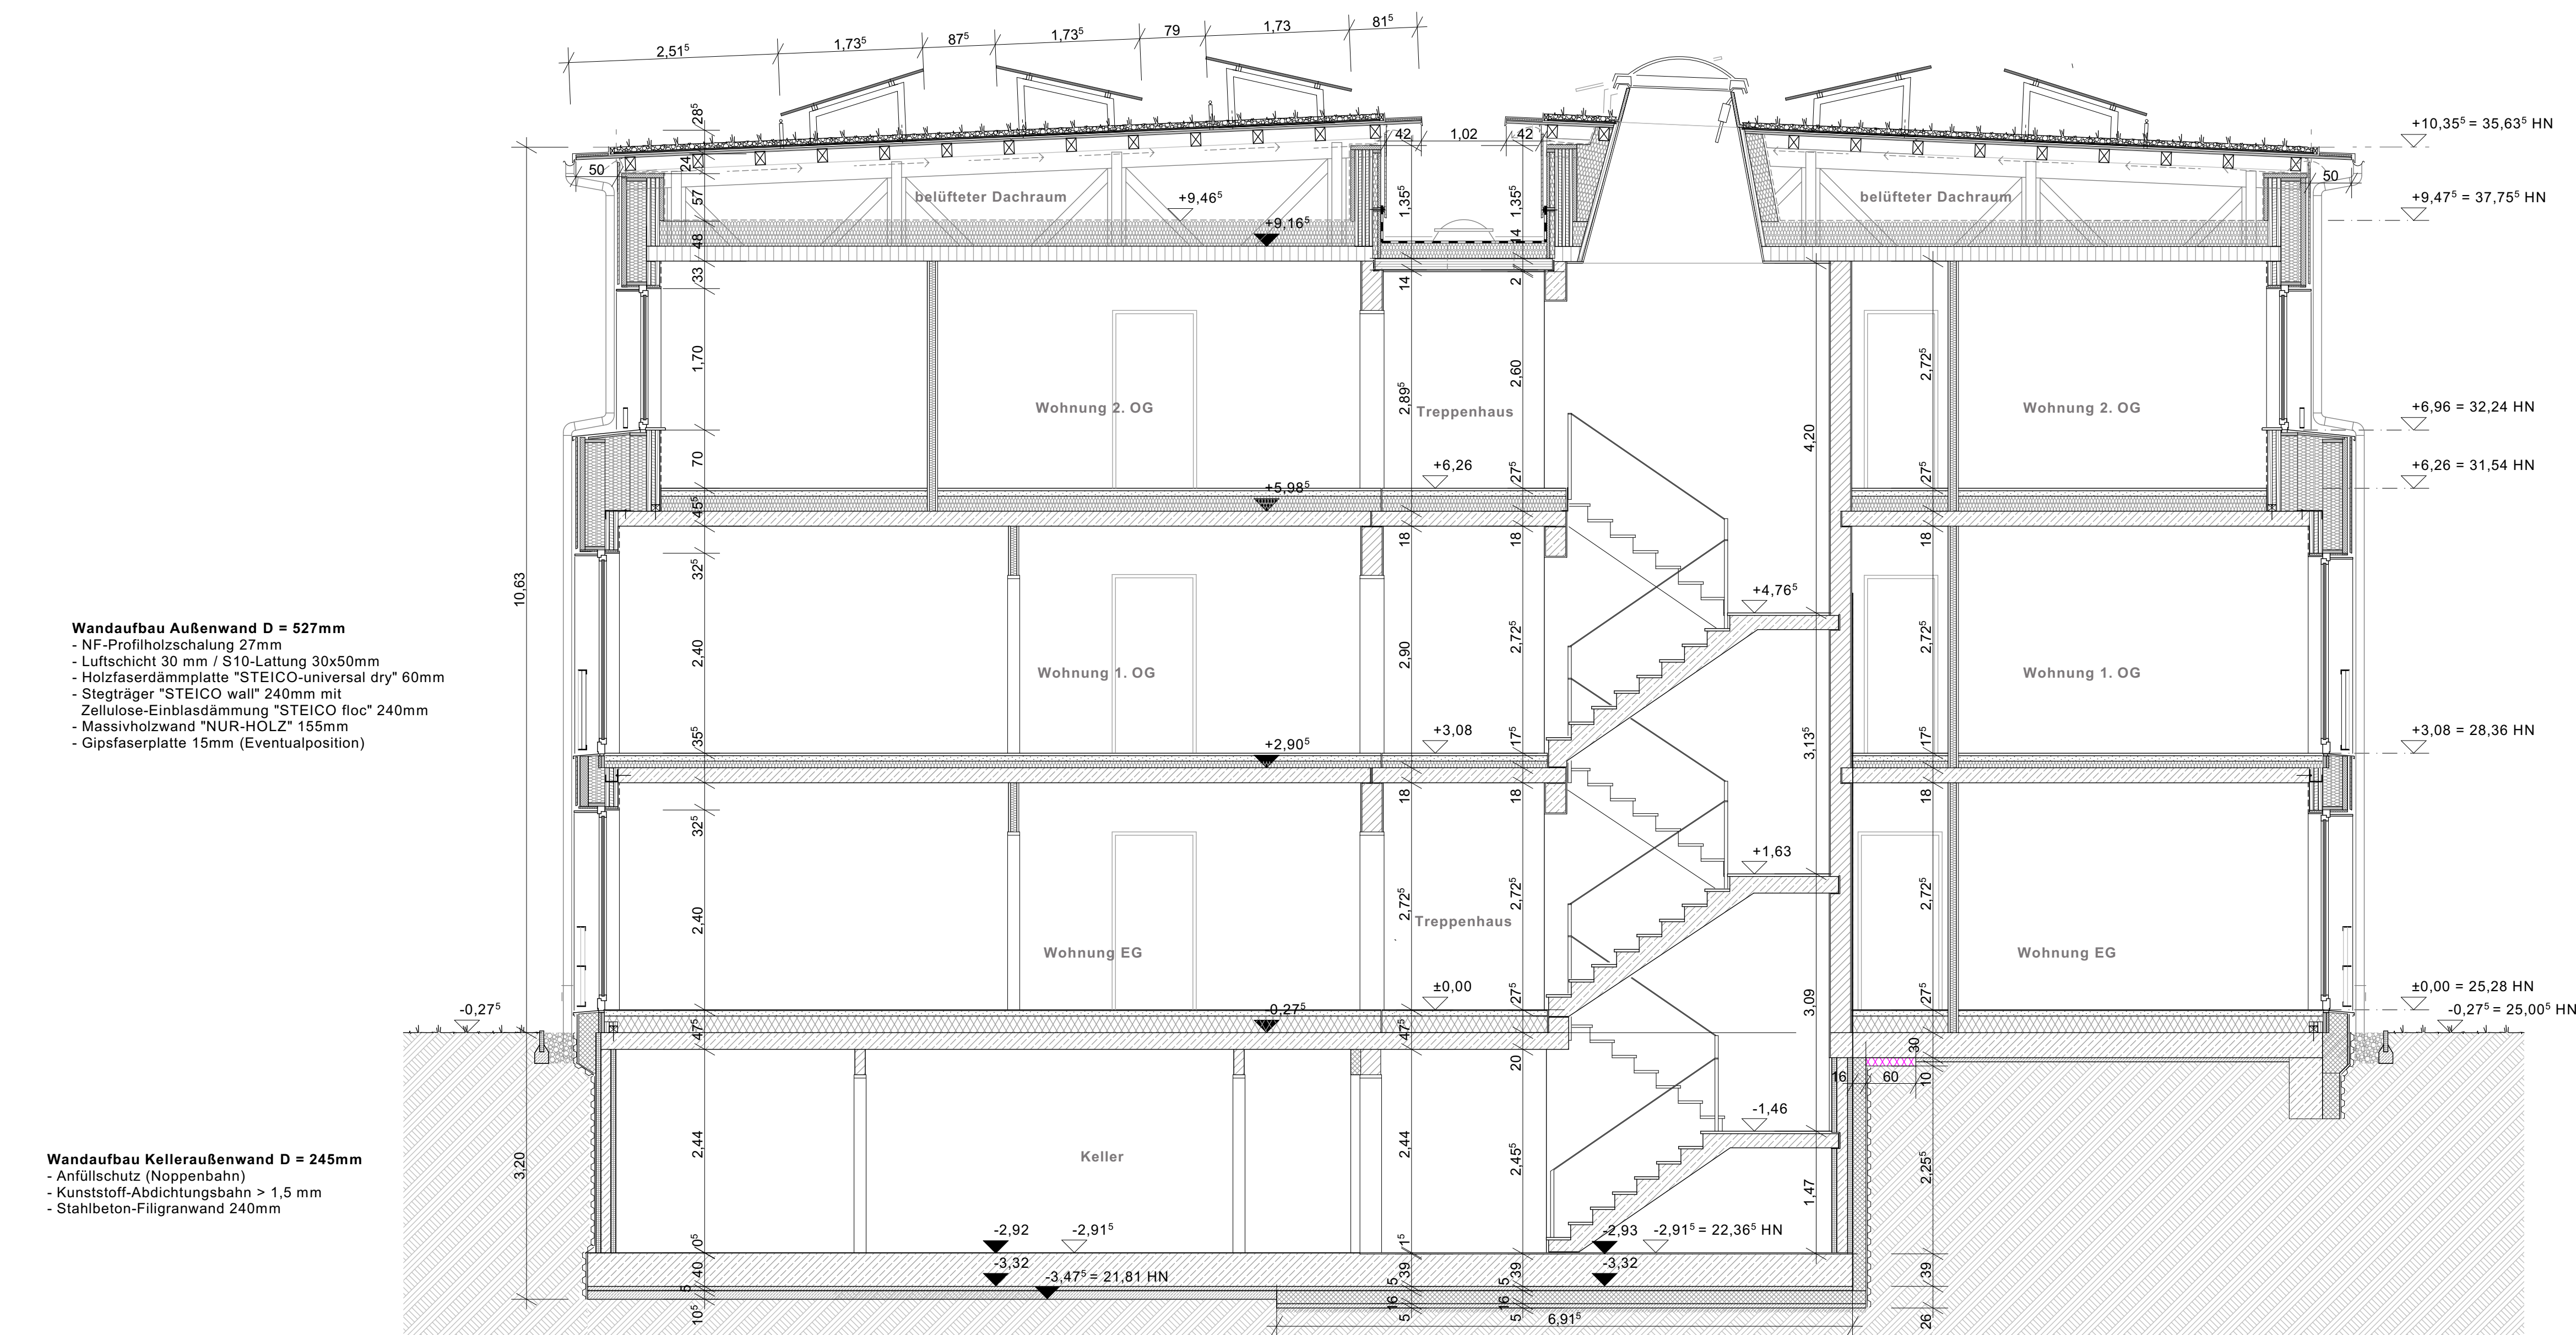

SNCHTT B-B / HAUS 1

LEGENDE

Allgemein	Balken
NGF Grundfläche	Stahlbeton mind. C20/20
RH Raumhöhe	Kalksandstein KS
FB Bodenbelag	Wärmedämmung XPS (WLG 034)
WB Wandbelag	DB
DB Deckenbelag	Brettsperreholz-Außenwand 45,5 cm
BRH Brüstungshöhe	

Angaben Statik

- Angaben Brandschutz
- Angaben ELT
- Angaben HLS
- Angaben ELTHLS (kombiniert)

Ausbau

- Türnummer
- Fensternummer
- Höhenkote GR FFB
- Höhenkote GR RFB

Trassenbau GKB 12,5-20,5cm

- Installationswand GKB 10-20cm
- Installationswand GKB 10-20cm
- Riffelbohlenbelag Lärche / Douglasie

HNWEGE

Sämtliche Maße sind am Bau vorzunehmen zu prüfen!
Unstimmigkeiten sind vor der Ausführung mit der Bauleitung zu klären.

Brüstungshöhen von Fenstern beziehen sich auf OKFF. Alle Türen beziehen sich auf OKFF des jeweiligen Geschosses. Die angegebenen Flächen und Raumgrößenflächen.

Die Statik ist zu beachten! Statische Positionen sind nicht zu 100 % übernommen. Materialangaben sind mit der Statik abzugleichen. Montagegruppen sind gem. Statik zu prüfen. Wand- und Deckenbeläge sind nicht Gegenstand der Architekturanfertigung, sie sind gemäß Schalpläne in Übereinstimmung mit der Durchbruchplanung der Fachplaner auszuführen.

Heizkörper sind nur schematisch dargestellt. Abmessungen sind der aktuellen TGA-Planung zu entnehmen. Alle Heizkörper sind gem. Angaben des Fachplaners auszuführen.

Die Wärme- und Schallschutz sowie Anforderungen an den Brandschutz sind zu beachten! Alle Anordnungen sind gem. DIN-gemäß auszuführen.

Einbauelemente sind gemäß Auftragsplanung!

HOHENBEZUG: ± 0,00 = 25,28m HN

c	Änderung Profilholz VHF + PV-Aufständerung	10.10.2023/woi
b	Änderung Schichtenbauweise KG	19.06.2023/woi
a	Änderung Anschluss Massivholzwand - StB-Decke	02.06.2023/woi
Index	Änderung	Datum / gpx

Achtung - Alle Maße sind am Bau zu prüfen!

gmx planungsgesellschaft mbH

Alter Markt 4
18438 Straßburg
Tel.: 0381 / 677 00 10
Fax: 0381 / 677 00 25
www.gmx-architekten.de

gnadler.meyn.woitassek

18438 Straßburg
Tel.: 0381 / 446 990 16
Fax: 0381 / 446 977 45

Projekt: Neubau 28 WE Sozialer Wohnungsbau
Seestrasse / Gärtnerei
17424 Seebad Bansin

Bauherr: Wohnungsgesellschaft Kaiseröder
Gemeinde Ostseebad Norderdorf GmbH & Co. KG
Waldhöhenweg 1, 17424 Heringdorf

Freigegeben: Datum:
Unterschrift Bauherr:

Plan: Schnitte Haus 1
A-A, B-B


Phase: AUSFÜHRUNGSPLANUNG

Maßstab: 1 : 50
Bearbeiter: A. Woitassek
Datum: 26.04.2023

Plan-Nr.: 2107_AFU_06-1-1_e

- Dachaufbau Dachterrasse (über Wohnraum)**
- Gründachsubstrat (ca. 80mm)
 - Filtervlies "Optigrün FIL 105" 1,1mm o. glw.
 - Drän- und Wasserspeicherelement "Optigrün FKD 25" 25mm o. glw.
 - Trenn-, Schutz- und Speichervlies "Optigrün RMS 500" 4mm o. glw.
 - Dachabdichtung Bitumen- oder Kunststoffbahn (wurzelfest nach FLL) < 5mm
 - XPS-Gefälledämmung 2% (WLG 035) 150-200mm
 - Dampfsperre / Notabdichtung Kallselbstklebe-Bahn 3mm
 - Stahlbetondecke 180mm
 - Dünnschüttelung + Anstrich

- Wandaufbau Giebel-Außenwand D = 540mm**
- NF-Profilholzschalung 20mm
 - Luftschicht 30 mm / S10-Lattung 30x50mm
 - Holzfaserdämmplatte "STEICO-universal dry" 60mm
 - Stiepläger "STEICO wall" 240mm mit Zellulose-Einblasdämmung "STEICO flocc" 240mm
 - Kalksandstein-Mauerwerk "KS-20-2,0-MGI" 175mm
 - Kalkputz 15mm

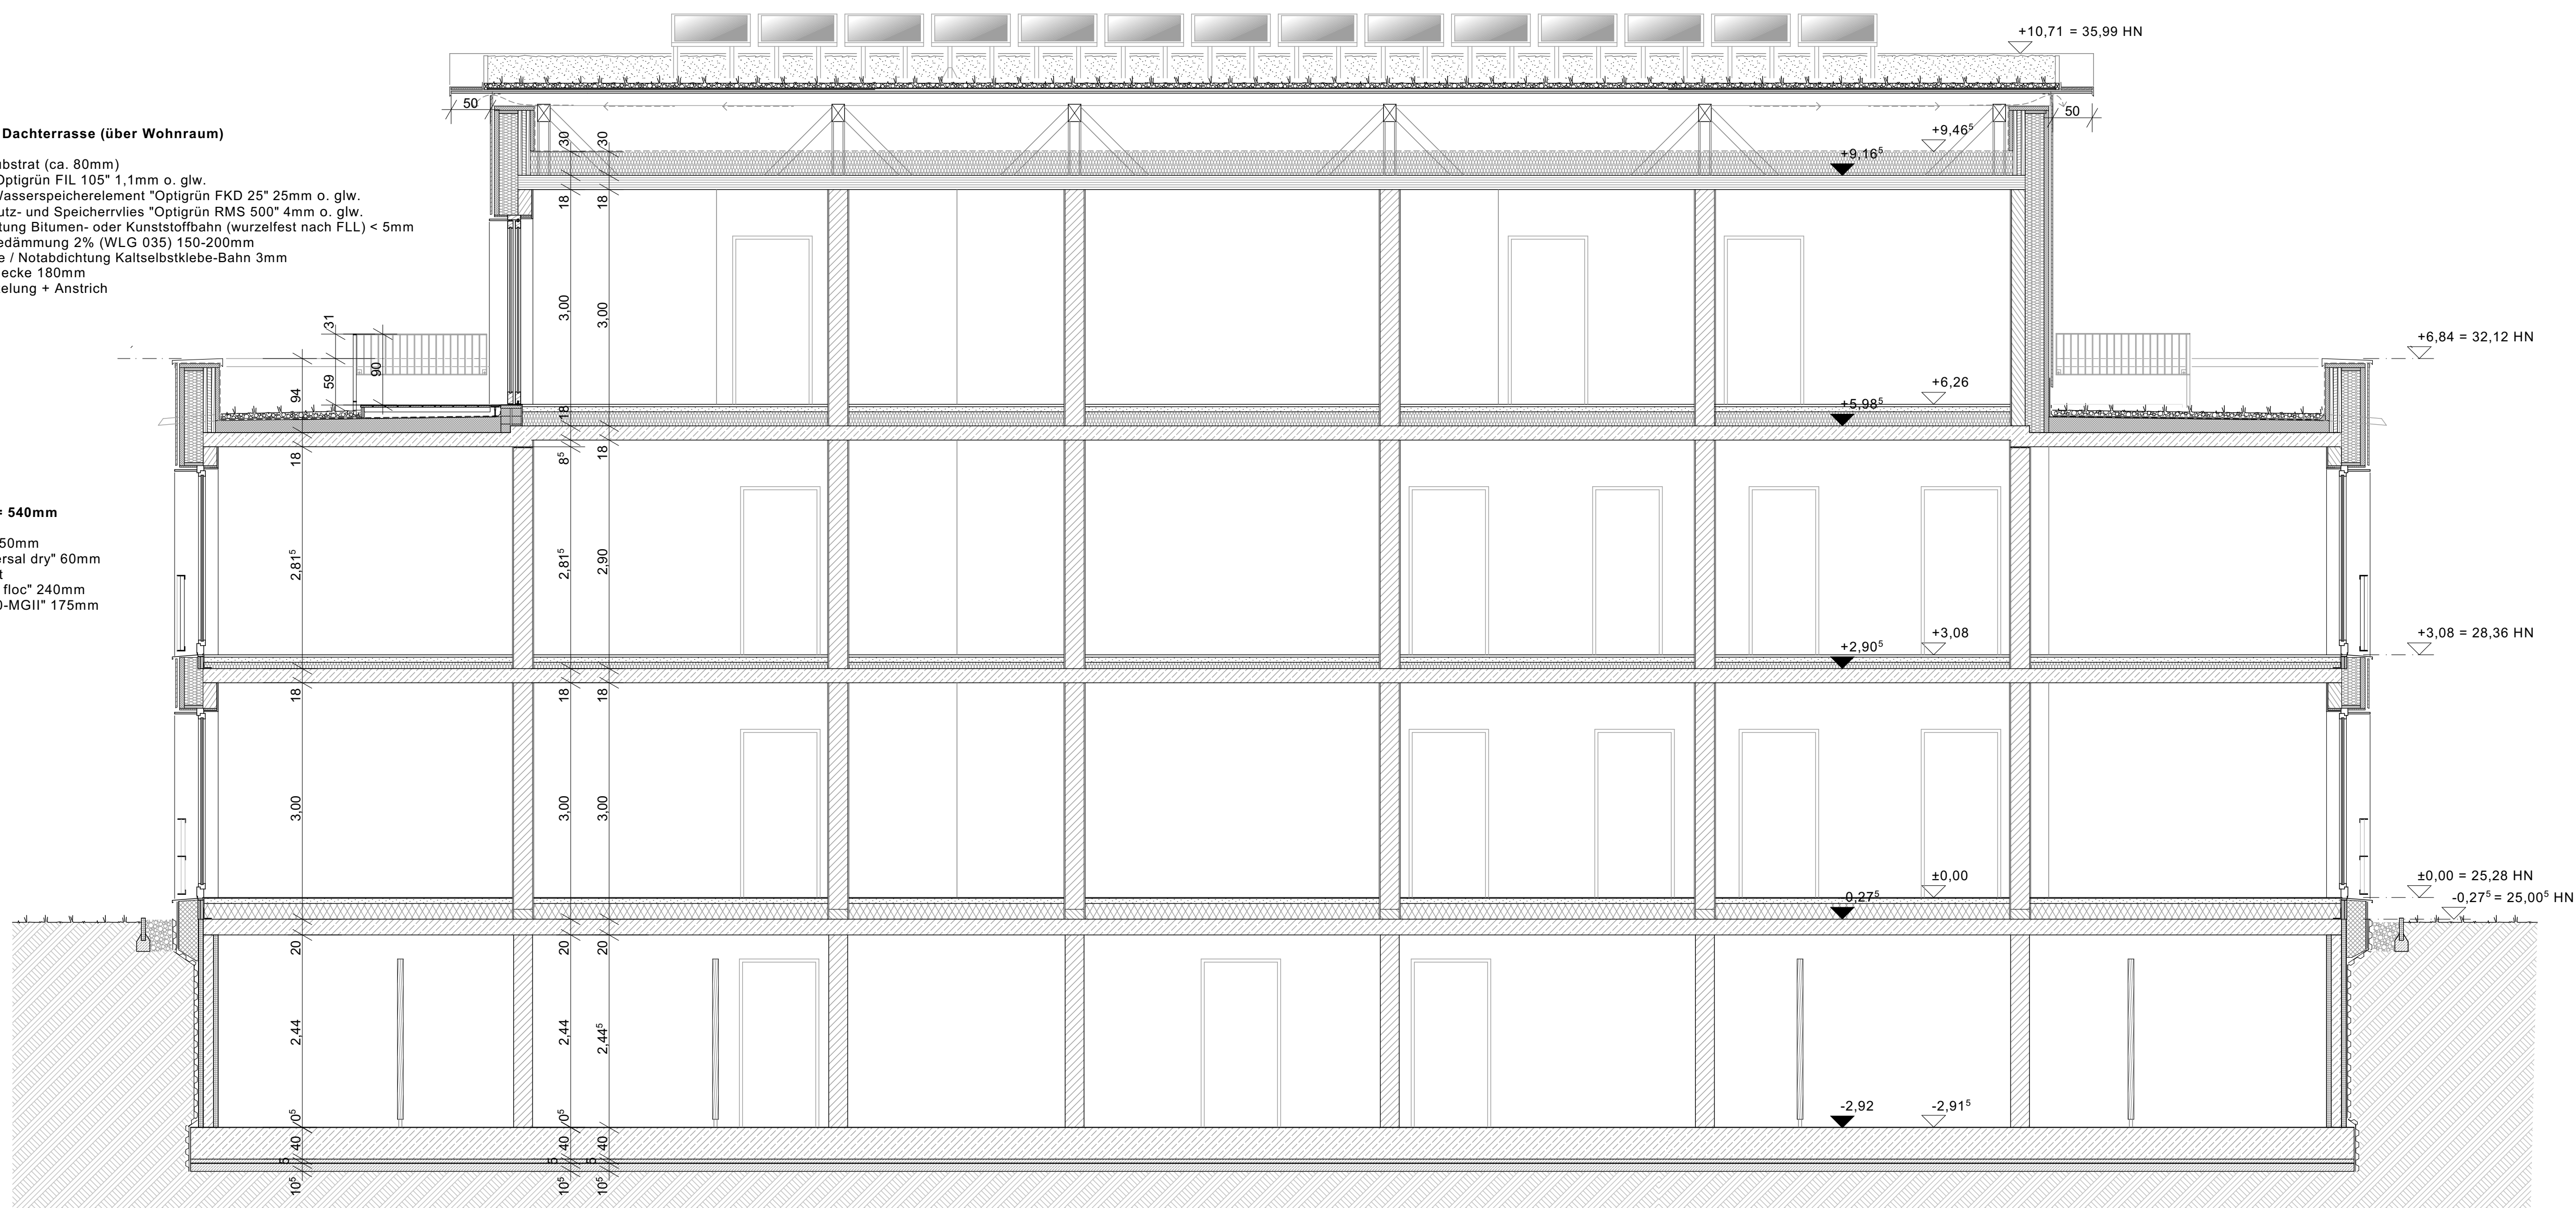

SCHNITT C-C / HAUS 1


- Photovoltaik-Paneele 1790x1060mm (aufgeständert)
- Auflastgehaltene Solaraufständerung 15° "Optigrün FKD" o. glw.
- Gründachsubstrat nach stat. Berechnung (ca. 80-120mm)
- Filtervlies "Optigrün FIL 105" 1,1mm o. glw.
- Drän- und Wasserspeicherelement "Optigrün FKD 25" 25mm o. glw.
- Trenn-, Schutz- und Speichervlies "Optigrün RMS 500" 4mm o. glw.
- Dachabdichtung Bitumen- oder Kunststoffbahn (wurzelfest nach FLL) < 1,5mm
- Dachstuhl Füllmaterial FSH KERTO Q 33mm
- Dachschalung NF Verlegetafel OSB 4 25mm (5 % Gefälle)
- Dachkonstruktion NH C24 (Sparren) und BSH GL24c (Pfetten/Stützen/Streben)
- Belüfter Dachraum 56 - 96 cm

Dachaufbau Dachterrasse (über Loggia)

- Gründachsubstrat (ca. 80mm)
- Filtervlies "Optigrün FIL 105" 1,1mm o. glw.
- Drän- und Wasserspeicherelement "Optigrün FKD 25" 25mm o. glw.
- Trenn-, Schutz- und Speichervlies "Optigrün RMS 500" 4mm o. glw.
- Dachabdichtung Bitumen- oder Kunststoffbahn (wurzelfest nach FLL) < 5mm
- XPS-Gefälledämmung 2% (WLG 035) 150-200mm
- Dampfsperre / Notabdichtung Kallselbstklebe-Bahn 3mm
- Stahlbetondecke 180mm
- Flankendämmung Holzfaserdämmstoff WLG 040 100 mm
- Luftschicht 40mm / Lattung S10 40x60mm
- Deckenverkleidung Faserzementplatte 12 mm

Wandaufbau Giebel-Außenwand Loggia D = 589mm

- NF-Profilholzschalung 27mm
- Luftschicht 30 mm / S10-Lattung 30x50mm
- Holzfaserdämmplatte "STEICO-universal dry" 60mm
- Stiepläger "STEICO wall" 240mm mit Zellulose-Einblasdämmung "STEICO flocc" 240mm
- Kalksandstein-Mauerwerk "KS-20-2,0-MGI" 175mm
- Luftschicht 40 mm / S10-Lattung 40x60mm
- Wandverkleidung Faserzementplatte 12mm

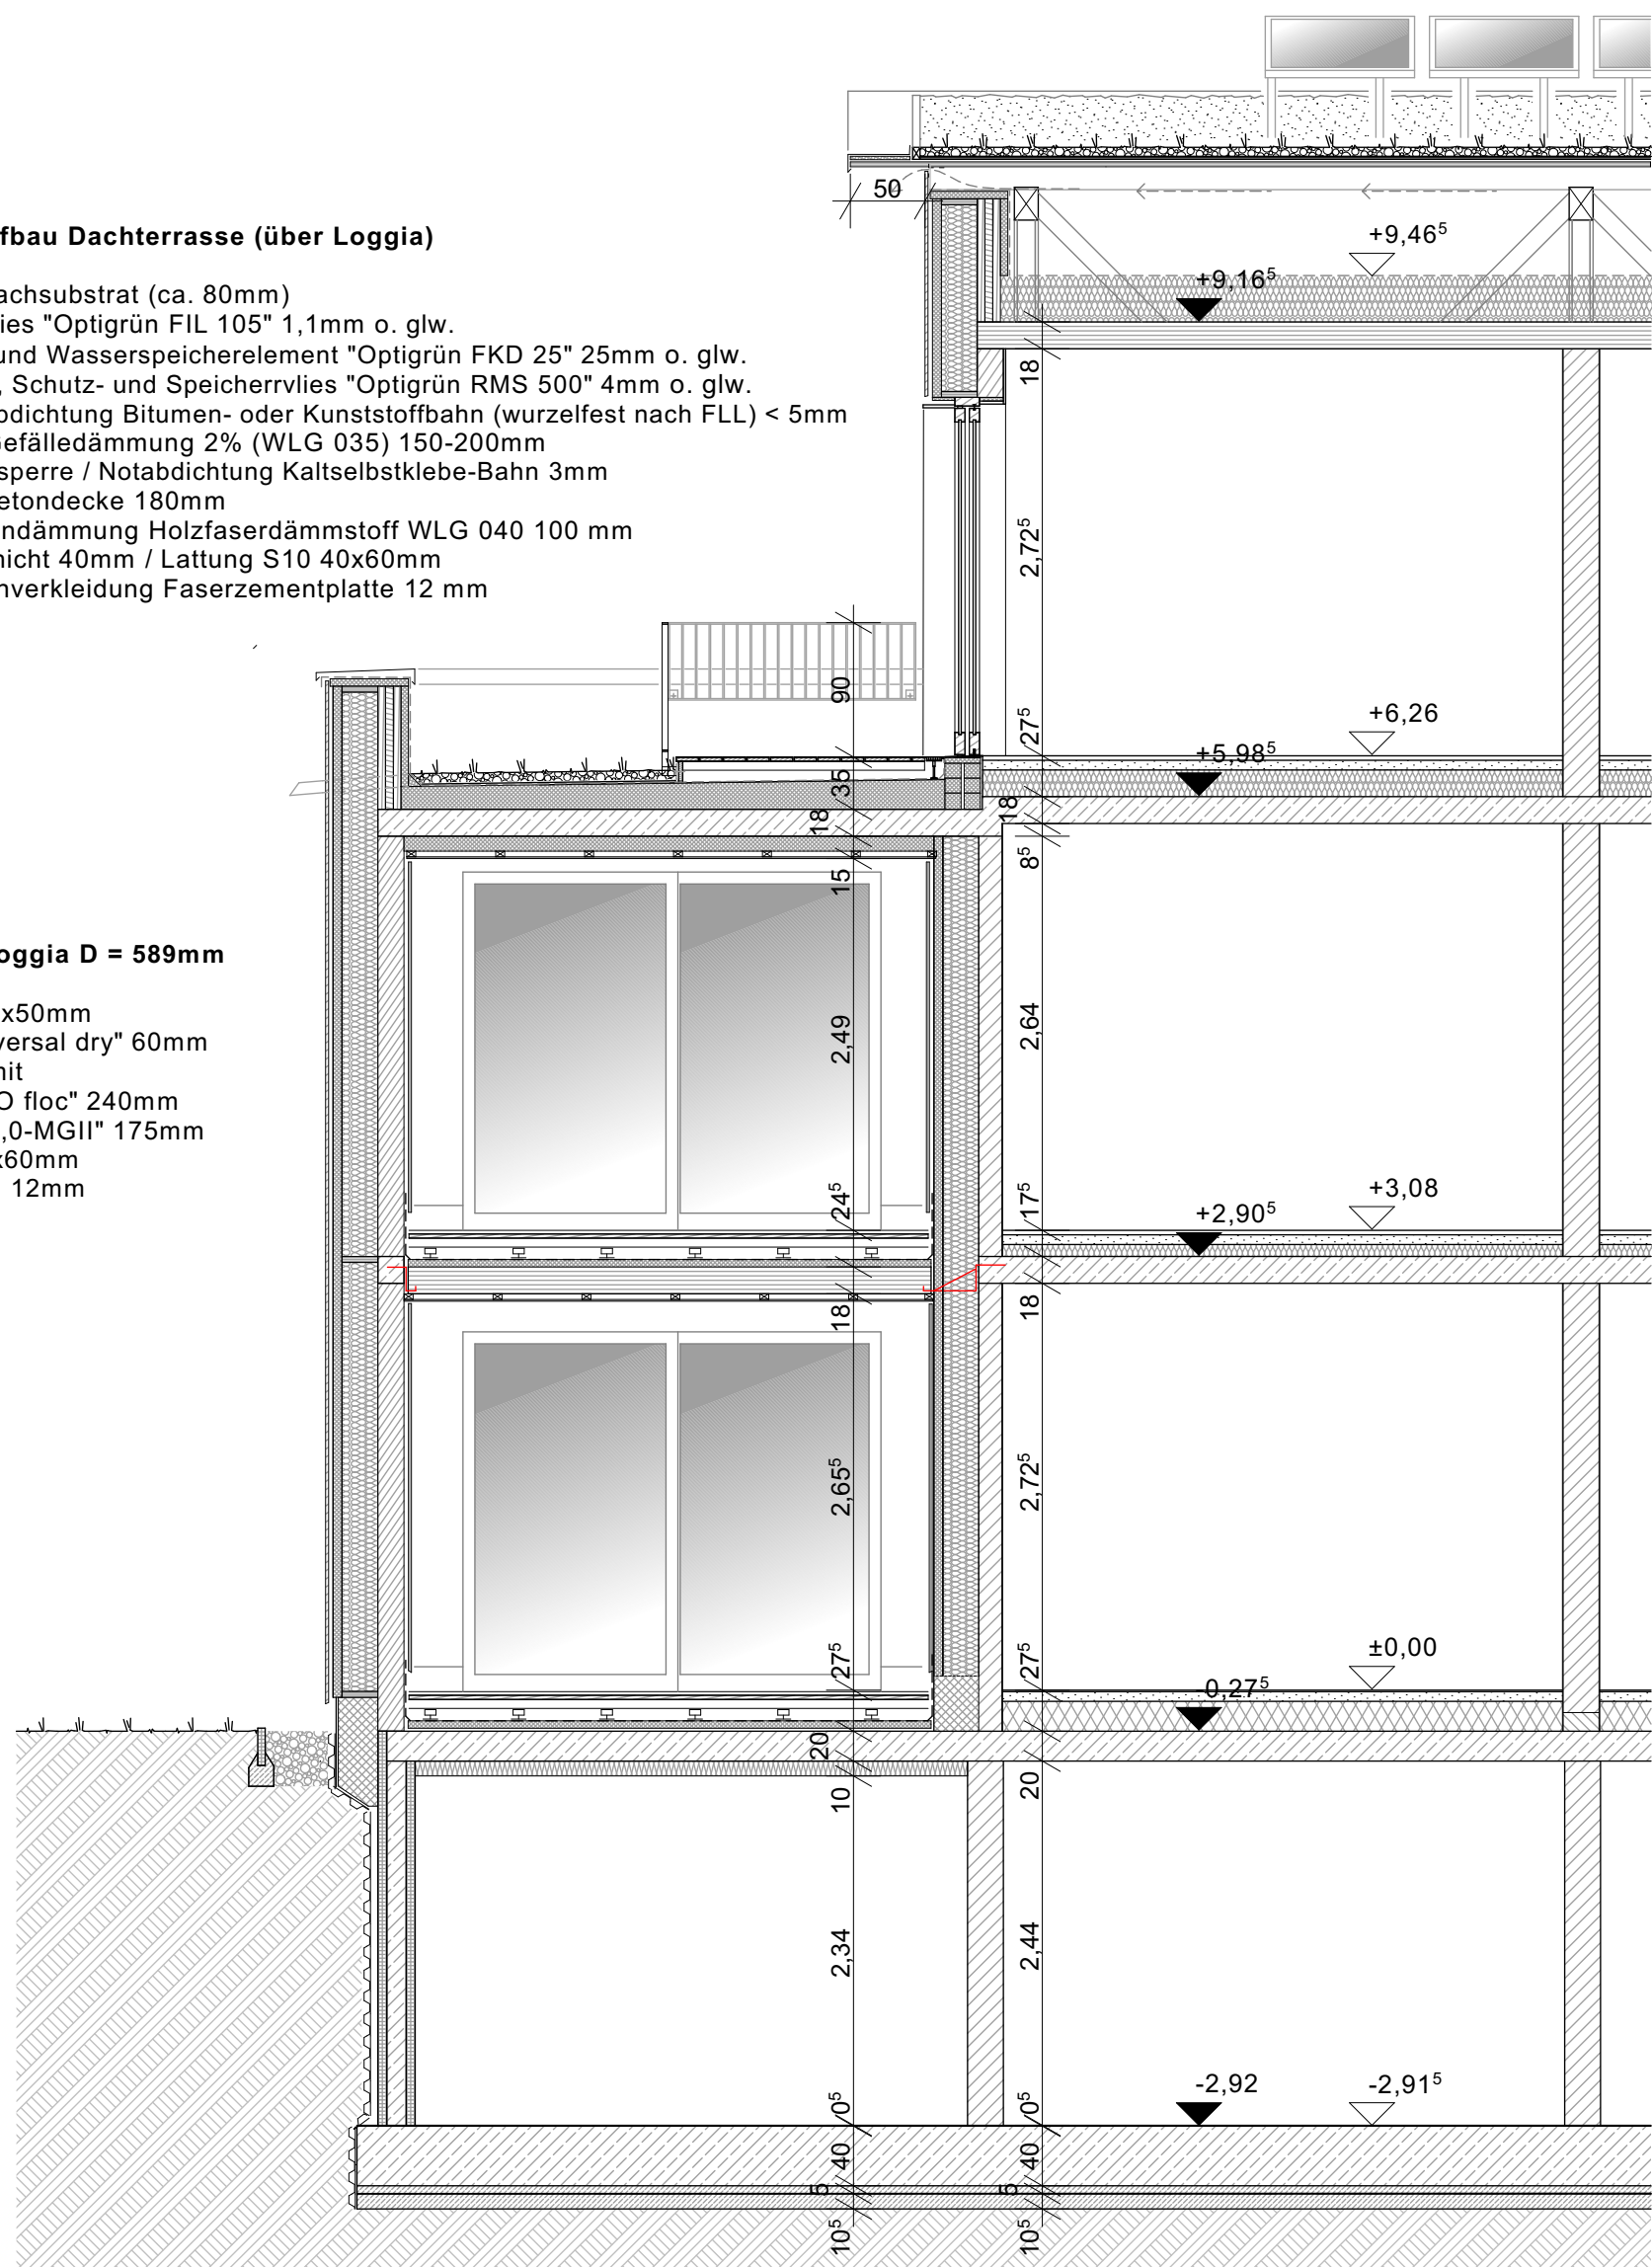

SCHNITT D-D / HAUS 1

Bodenaufbau oberste Geschossdecke

- Notabdichtung Unterdeckbahn sd=0,1 m
- Holzfaserdämmplatte mehrlagig STEICOtherm dry 300 mm
- Brettstabelecke 180mm
- Dampfsperrebahn + Bauzelabdichtung SIGA Wetguard 200 SA

Bodenaufbau Loggia 2. OG

- Riffel-Bohlenbelag Lärche/Douglasie 28mm (2 % Gefälle)
- Unterkonstruktionshölzer Lärche/Douglasie 60x80mm
- Aufständerung Kunststoff-Stelzlager (höhenverstellbar)
- Baudenschutzmatte 8mm
- Dachabdichtung Bitumen- oder Kunststoffbahn < 5mm
- EPS-Gefälledämmung 2% 50-100mm
- Notabdichtung Kallselbstklebe-Bahn 3mm
- Brettstabelecke 180mm
- Unterkonstruktion NH S10 40x60mm
- Faserzement-Plattenverkleidung 12mm

Bodenaufbau Loggia 1. OG


- Riffel-Bohlenbelag Lärche/Douglasie 28mm (2 % Gefälle)
- Unterkonstruktionshölzer Lärche/Douglasie 60x80mm
- Aufständerung Kunststoff-Stelzlager (höhenverstellbar)
- Baudenschutzmatte 8mm
- Dachabdichtung Bitumen- oder Kunststoffbahn < 5mm
- EPS-Gefälledämmung 2% 50-100mm
- Notabdichtung Kallselbstklebe-Bahn 3mm
- Brettstabelecke 180mm
- Unterkonstruktion NH S10 40x60mm
- Faserzement-Plattenverkleidung 12mm

Bodenaufbau Loggia EG (unterkellert Bereich)

- Riffel-Bohlenbelag Lärche/Douglasie 28mm (2 % Gefälle)
- Unterkonstruktionshölzer Lärche/Douglasie 60x80mm
- Aufständerung Kunststoff-Stelzlager (höhenverstellbar)
- Baudenschutzmatte 8mm
- Dachabdichtung Bitumen- oder Kunststoffbahn < 5mm
- PUR-Gefälledämmung 2% (WLG 032) 60-120mm
- Notabdichtung Kallselbstklebe-Bahn 3mm
- Stahlbetondecke 200mm
- Flankendämmung Mineralwolle WLG 040 (vlieskaschiert) 100mm

Bodenaufbau KG H1 (unbeheizter Bereich)

- R9-Epoxydharz-Beschichtung 2 mm
- Stahlbeton-Sohlplatte C20/25 400 mm (Rügelgeglättet)
- Schutzstrich C12 50 mm
- Trennlage 2-lagig PE-Folie 0,2 mm
- Flächenabdichtung Kunststoffbahn > 1,5 mm
- Polyester-Trennlies 0,2 mm
- Unterlagarbeton C12/15 100mm

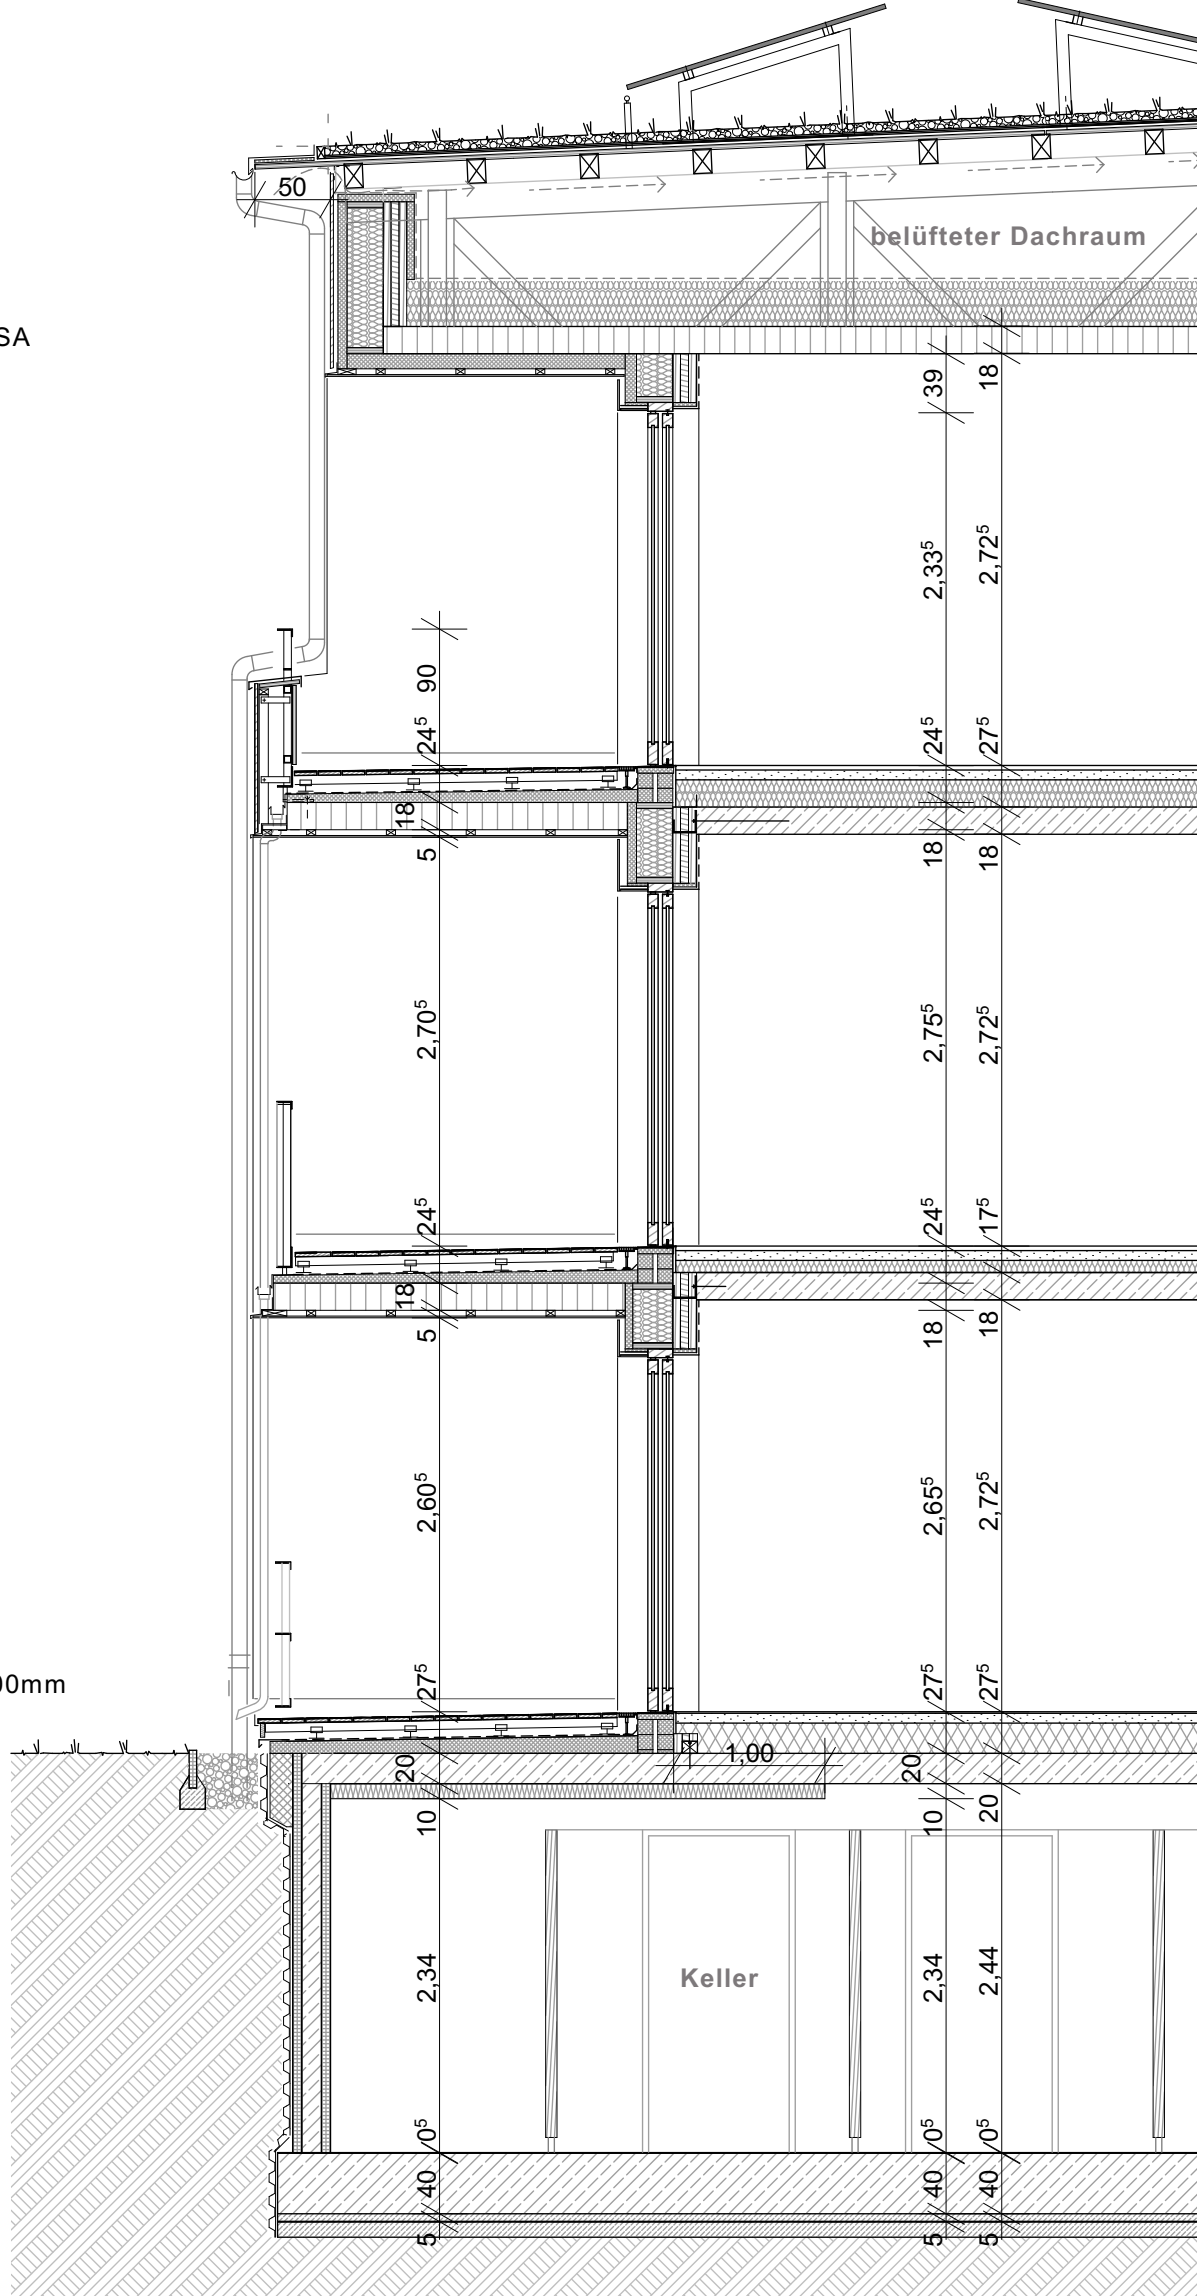

SCHNITT E-E / HAUS 1

Bodenaufbau 2. OG


- Homogenbelag Bahnenware (Kautschuk / Linoleum) 2mm
- Ausgleichsschüttelung 2-5 mm
- Zementestrich (Heizestrich) mit Fußbodenheizung 70 mm
- Trennlage PE-Folie 0,2 mm o. Rohhalter-Matte (z. B. UPONOR Classic)
- Holzfaser-Trittschalldämmung 60 mm (z. B. STEICOfloor)
- Holzfaser-Ausgleichsdämmung 140 mm (z. B. STEICOuniversal dry)
- Stahlbetondecke C20/25 180 mm

Bodenaufbau 1. OG

- Homogenbelag Bahnenware (Kautschuk / Linoleum) 2mm
- Ausgleichsschüttelung 2-5 mm
- Zementestrich (Heizestrich) mit Fußbodenheizung 70 mm
- Trennlage PE-Folie 0,2 mm o. Rohhalter-Matte (z. B. UPONOR Classic)
- Holzfaser-Trittschalldämmung 60 mm (z. B. STEICOfloor)
- Holzfaser-Ausgleichsdämmung 40 mm (z. B. STEICOuniversal dry)
- Stahlbetondecke C20/25 180 mm

Bodenaufbau EG H1 (nicht unterkellert Bereich)

- Homogenbelag Bahnenware (Kautschuk / Linoleum) 2 mm
- Ausgleichsschüttelung 2-5 mm
- Zementestrich (Heizestrich) mit Fußbodenheizung 70 mm
- Trennlage PE-Folie 0,2 mm o. Rohhalter-Matte (z. B. UPONOR Classic)
- Holzfaser-Wärmedämmung 3-lagig 200 mm (z. B. STEICOuniversal dry)
- Abdichtung Bitumen-Schweißbahn < 5 mm
- Stahlbeton-Sohlplatte C20/25 300 mm
- Sauerkeitschicht Magerbeton C12/15 50 mm

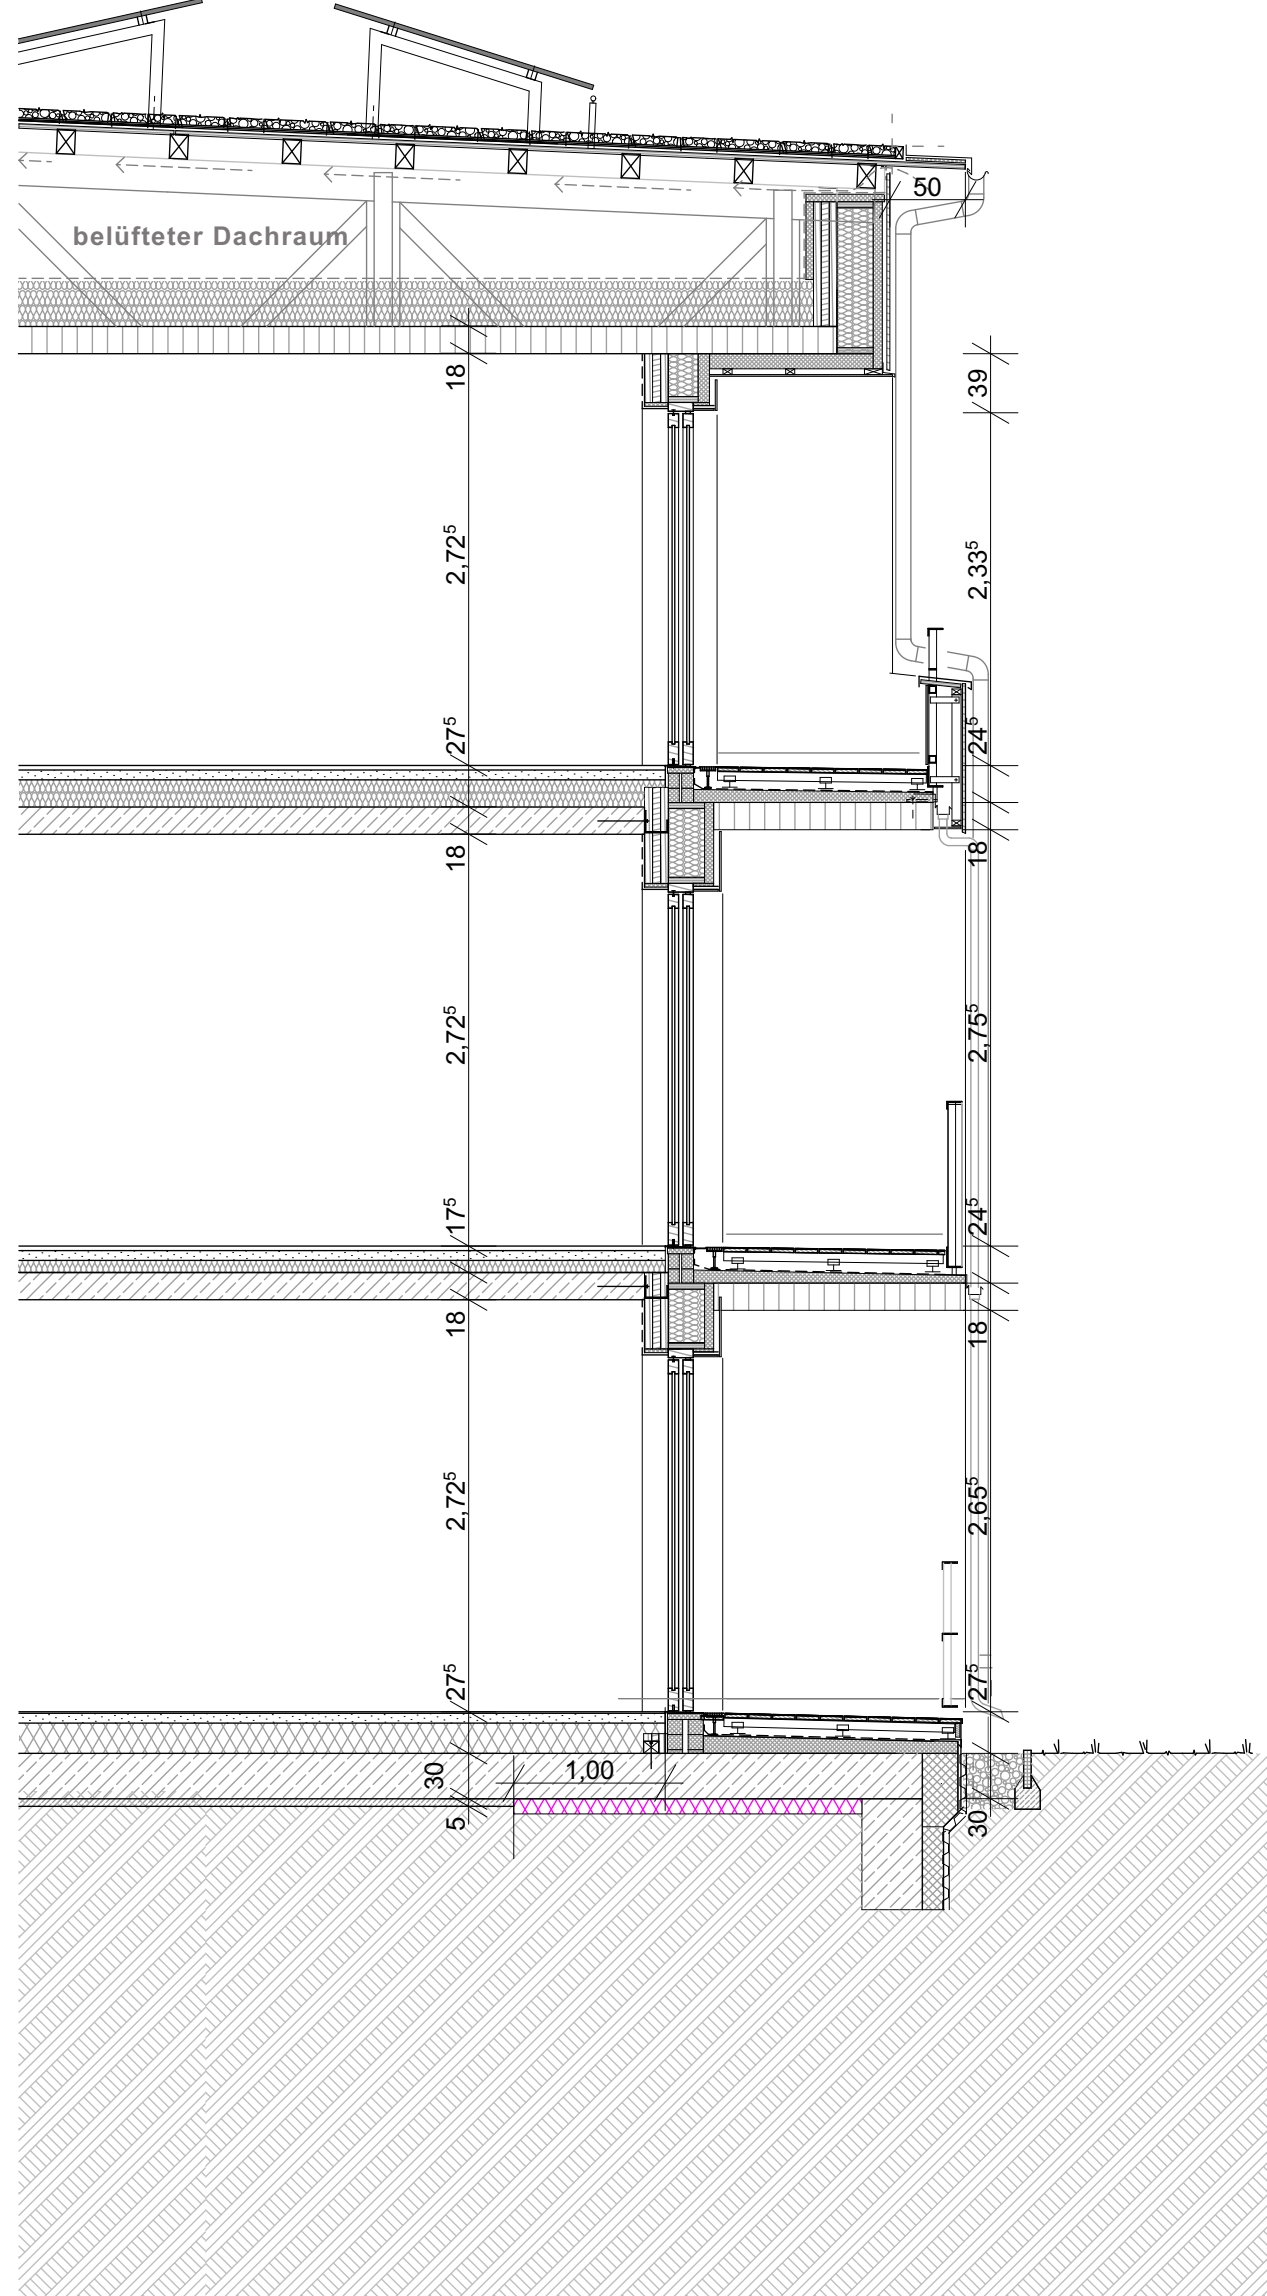

LEGENDE

		Bohnbau	
NGF	Grundfläche		Stahlbeton mind. C25/30
RH	Raumhöhe		Kalksandstein KS
FB	Bodenbelag		Wärmedämmung XPS (WLG 034)
WB	Wandbelag		Breitspertholz-Außenwand 45,5 cm
DB	Deckenbelag		
BRH	Brüstungshöhe		
Stk > 012			
EG	Angaben Brandschutz		
WO 000	Angaben ELT		
WO 000	Angaben HLS		
WO 000	Angaben ELTHLS (konstruktiv)		
Stk > 012			
EG	Angaben Brandschutz		
WO 000	Angaben ELT		
WO 000	Angaben HLS		
WO 000	Angaben ELTHLS (konstruktiv)		
Stk > 012			
EG	Angaben Brandschutz		
WO 000	Angaben ELT	</	



SCHNITTE HAUS 1 | M 1 : 50

Boden Aufbau KG HZ (unbeheizter Bereich)

- R9-Epoxyharz-Beschichtung 2 mm
- Stahlblech/Soniplatte C20/D26-400 mm (flügelgeglättet)
- Schutzestrich CT12 50 mm
- Trennlage 2-lagig PE-Folie 0.2 mm
- Flächenabgleichung Kunststoffbahn > 1.5 mm
- Polyester-Trennvlies 0.2 mm
- Unterlagestein C12/15 100mm

SCHNITT K-K / HAUS 2

Wandaufbau Giebel-Außenwand D = 547mm

- NF-Profilholzschalung 27mm
- Luftschicht 30 mm / S10-Lattung 30x50mm
- Holzfaserdämmplatte "STEICO-universal dry" 60mm
- Steigträger "STEICO wall" 240mm mit Zellulose-Einblasdämmung "STEICO flocc" 240mm
- Kalksandstein-Mauerwerk "KS-20-2,0-MQII" 175mm
- Kalkputz 15mm


Elevation Points:

- +7.73^f = 33.01 HN
- +6.29^f = 31.58 HN
- +3.08 = 28.36 HN
- ±0.00 = 25.28 HN
- 0.27^f = 25.00^f HN
- 3.32^f = 21.95^f HN

Dimensions (m):

- Floor-to-floor heights: 2.72, 2.72, 2.90, 2.72, 2.72, 2.91
- Room widths: 2.44, 2.44, 2.91
- Stair width: 0.90
- Overall height: 10.00
- Overall width: 8.00

23	2107_AFU_06.2-1_c
----	-------------------

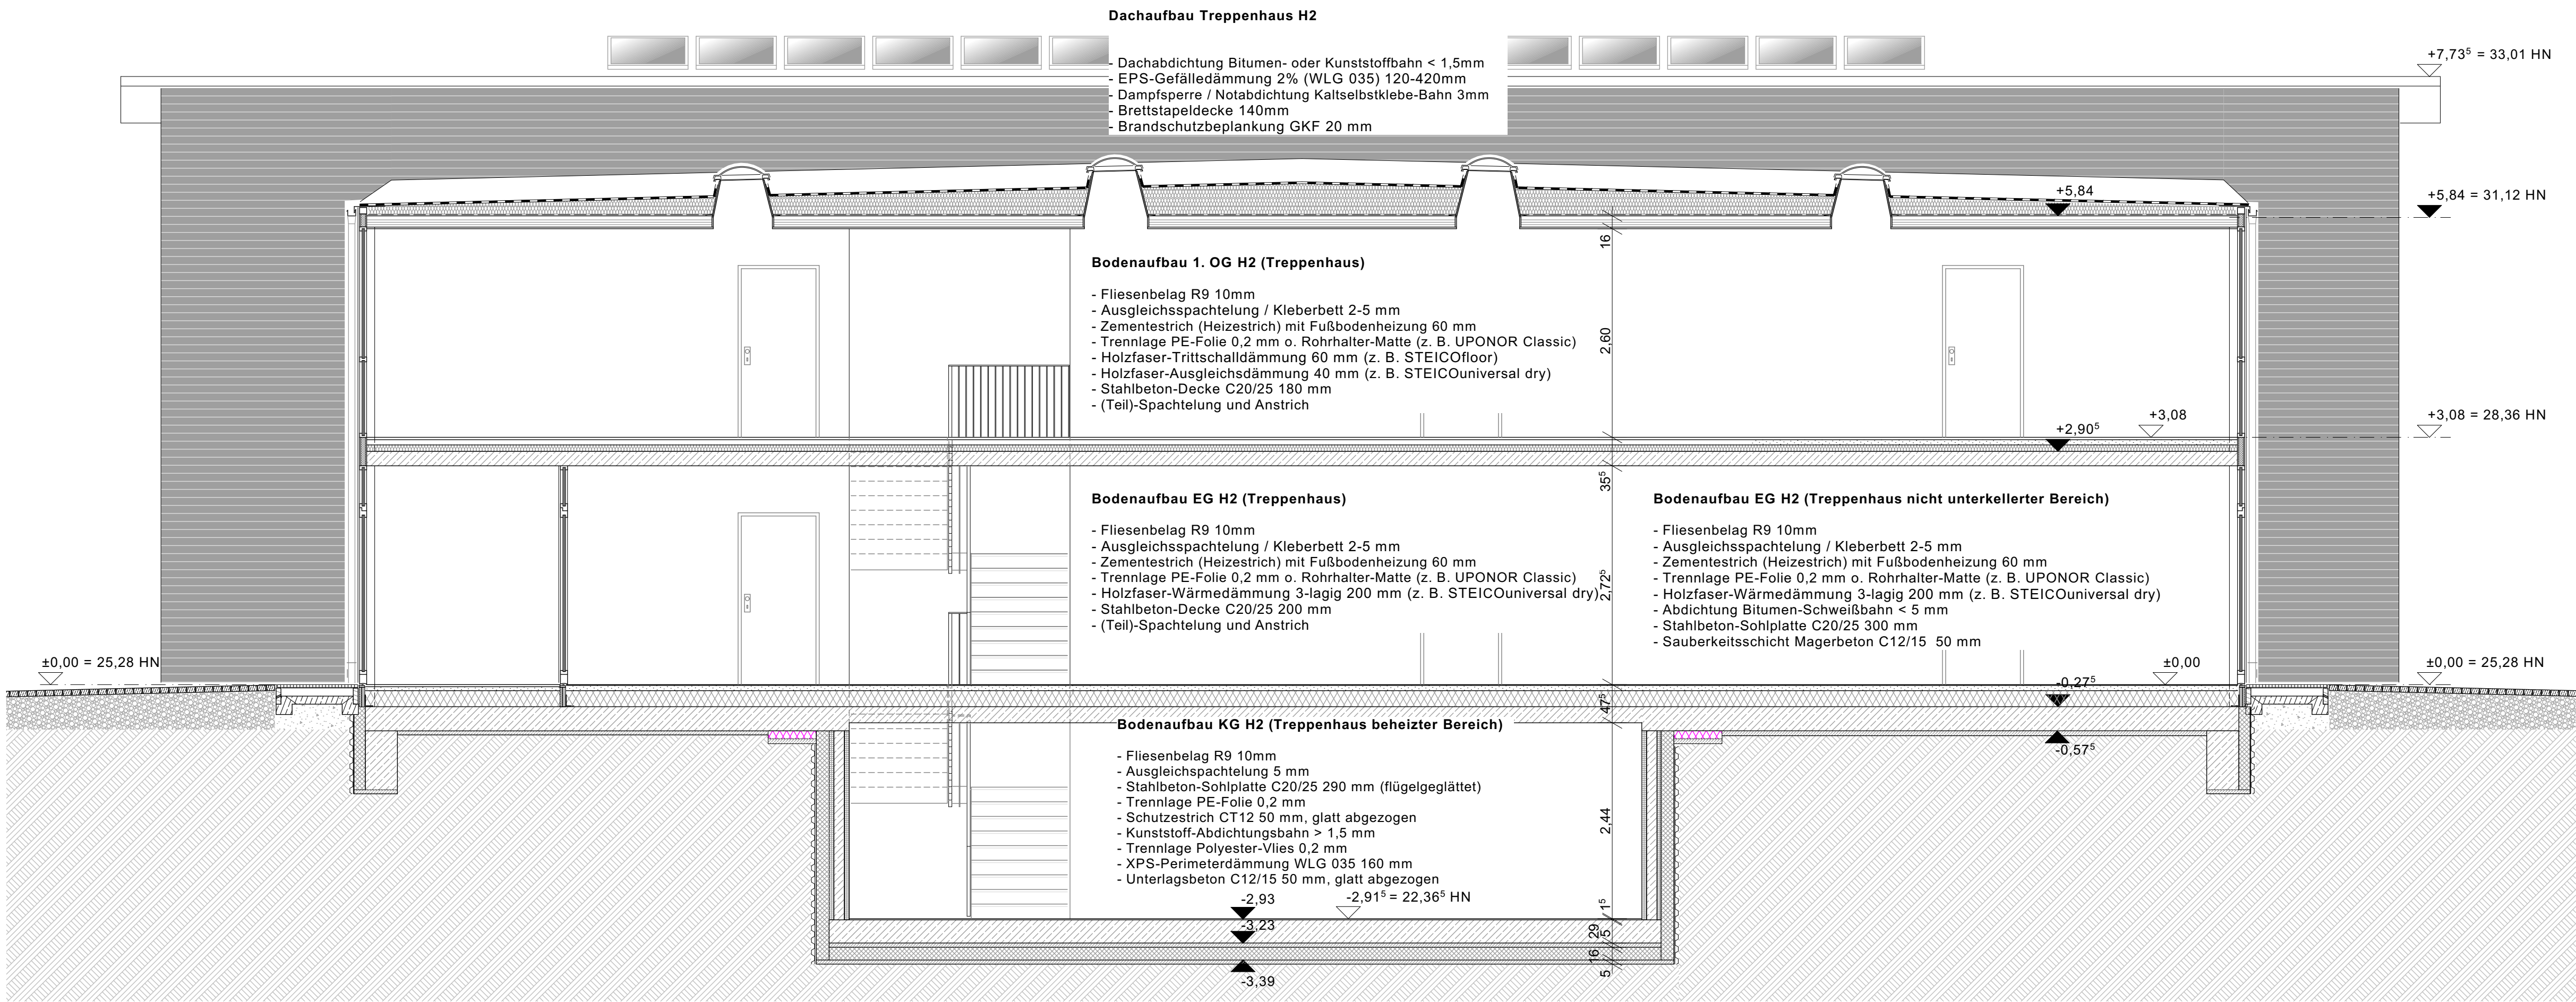

SNITT L-L / HAUS 2

LEGENDE

Allgemein

NGF Grundfläche

RH Raumhöhe

FB Bodenbelag

WB Wandbelag

BRH Brüstungshöhe

Pos. 2-ST-2 Angaben Statik

BRD Angaben Brandschutz

Rohbau

Stahlbeton mind. C25/30

Ausbau

Trockenbau GKB 12,5-20,5cm

Installationswand GKBi 10-20cm

Installationsschachtverkleidung GKB

Riffelbohlenbelag Lärche / Douglassie

Sämtliche Maße sind am Bau verantwortlich zu prüfen!
Unstimmigkeiten sind vor der Ausführung mit der Bauleitung zu klären.

Brüstungshöhen von Fenstern beziehen sich auf OKFF. Alle Türhöhen beziehen sich auf OKFF des jeweiligen Geschosses. Die angegebenen Flächen sind Raumgrundflächen.

Die Statik ist zu beachten! Statische Positionen sind nicht zu 100 % übernommen. Materialgüten sind mit der Statik abzugleichen. Mängelgruppen sind gem. Statik zu prüfen. Wand- u. Deckendurchbrüche sind nicht Gegenstand der Architektenplanung, sie sind gemäß Schalpläne in Übereinstimmung mit der Durchbruchplanung der Fachplaner auszuführen.

Heizkörper sind nur schematisch dargestellt. Abmessungen sind der aktuellen TGA-Planung zu entnehmen. Alle Heizkörper sind gem. Angaben des Fachplaners auszuführen.

Der Wärme- und Schallschutz sowie Anforderungen an den Brandschutz sind zu beachten! Alle Andichtungsarbeiten sind DIN-gemäß auszuführen. Einbauteile Aufzug erfolgen gemäß Aufzugsplanung!

HÖHENBEZUG: ± 0,00 = 25,28m HN

b	Änderung Sohlpattenaufbau / Unterbeton KG	22.09.2023/woi
a	Änderung Sohlpattenaufbau KG	19.06.2023/woi
Index	Änderung	Datum / gez.

Achtung - Alle Maße sind am Bau zu prüfen!

gmw planungsgesellschaft mbH

Alter Markt 4
18439 Stralsund
Tel.: 03831 / 677 00 10
Fax: 03831 / 677 00 25
www.gmw-architekten.de

Friedrichstraße 2
18057 Rostock
Tel.: 0381 / 446 960 16
Fax: 0381 / 446 977 45

gnadler.meyn.woitassek

Projekt:	Neubau 28 WE Sozialer Wohnungsbau Seestraße / Gartenweg 17424 Seebad Bansin		2107
Bauherr:	Wohnungsgesellschaft Kaiserbäder Gemeinde Ostseebad Heringsdorf GmbH & Co.KG Wald Bühnenweg 1, 17424 Heringsdorf	freigegeben: Datum: Unterschrift Bauherr:	
Plan:	Schnitt Haus 2 L-L	Phase: AUSFÜHRUNGSPLANUNG	
Maßstab: 1 : 50 Bearbeiter: A. Woitassek Datum: 27.04.2023			Plan-Nr.: 2107_AFU_06-2-2_b



a	Änderung Geländer EG und 1. OG	19.10.2023/woi
Index	Änderung	Datum / gez.
Achtung - Alle Maße sind am Bau zu prüfen!		
gmw planungsgesellschaft mbH Alter Markt 4 18439 Stralsund Tel.: 03831 / 677 00 10 Fax: 03831 / 677 00 25 www.gmw-architekten.de		gnadler.meyn.woitassek Friedrichstraße 2 18057 Rostock Tel.: 0381 / 446 960 16 Fax: 0381 / 446 977 45
Projekt:	Neubau 28 WE Sozialer Wohnungsbau Seestraße / Gartenweg 17424 Seebad Bansin	2107
Bauherr:	Wohnungsgesellschaft Kaiserbäder Gemeinde Ostseebad Heringdorf GmbH & Co. KG Waldbühnenweg 1, 17424 Heringdorf	freigegeben: Datum: Unterschrift Bauherr:
Plan:	Ansicht Haus 1 Nordwest	Phase: AUSFÜHRUNGSPLANUNG
Maßstab: 1 : 50	Bearbeiter: A. Woitassek Datum: 06.06.2023	Plan-Nr.: 2107_AFU_07.1-1_a



gnadler.meyn.woitassek




a	Änderung Geländer EG und 1. OG + PV-Aufständerung	19.10.2023/woi
Index	Änderung	Datum / gez.
Achtung - Alle Maße sind am Bau zu prüfen!		
gmw planungsgesellschaft mbH Alter Markt 4 18439 Stralsund Tel.: 03831 / 677 00 10 Fax: 03831 / 677 00 25 www.gmw-architekten.de		gnadler.meyn.woitassek Friedrichstraße 2 18057 Rostock Tel.: 0381 / 446 960 16 Fax: 0381 / 446 977 45
Projekt:	Neubau 28 WE Sozialer Wohnungsbau Seestrasse / Gartenweg 17424 Seebad Bansin	2107
Bauherr:	Wohnungsgesellschaft Kaiserbäder Gemeinde Ostseebad Heringdorf GmbH & Co.KG Waldbühnenweg 1, 17424 Heringdorf	freigegeben: Datum: Unterschrift Bauherr:
Plan:	Ansicht Haus 1 Südwest	Phase: AUSFÜHRUNGSPLANUNG
Maßstab: 1 : 50	Bearbeiter: A. Woitassek Datum: 06.06.2023	Plan-Nr.: 2107_AFU_07.1-3_a



c.	Änderung Eingangstür (2 Seitenteile)	15.05.2025/woi
b.	Änderung Treppenhauseinfassade 2. OG	13.02.2024/woi
a.	Änderung Geländer EG und 1. OG + PV-Aufständerung	19.10.2023/woi
Index	Änderung	Datum / gez.
Achtung - Alle Maße sind am Bau zu prüfen!		
gmw planungsgesellschaft mbH Alter Markt 4 18439 Stralsund Tel.: 03831 / 677 00 10 Fax: 03831 / 677 00 25 www.gmw-architekten.de		gnadler.meyn.woitassek Friedrichstraße 2 18057 Rostock Tel.: 0381 / 446 960 16 Fax: 0381 / 446 977 45
Projekt:	Neubau 28 WE Sozialer Wohnungsbau Seestraße / Gartenweg 17424 Seebad Bansin	2107
Bauherr:	Wohnungsgesellschaft Kaiserbäder Gemeinde Ostseebad Heringsdorf GmbH & Co.KG Waldbühnenweg 1, 17424 Heringsdorf	freigegeben: Datum: Unterschrift Bauherr:
Plan:	Ansicht Haus 1 Nordost	Phase: AUSFÜHRUNGSPLANUNG
Maßstab: 1 : 50	Bearbeiter: A. Woitassek Datum: 06.06.2023	Plan-Nr.: 2107_AFU_07.1-4_c



Haus 2
Ansicht Nordwest

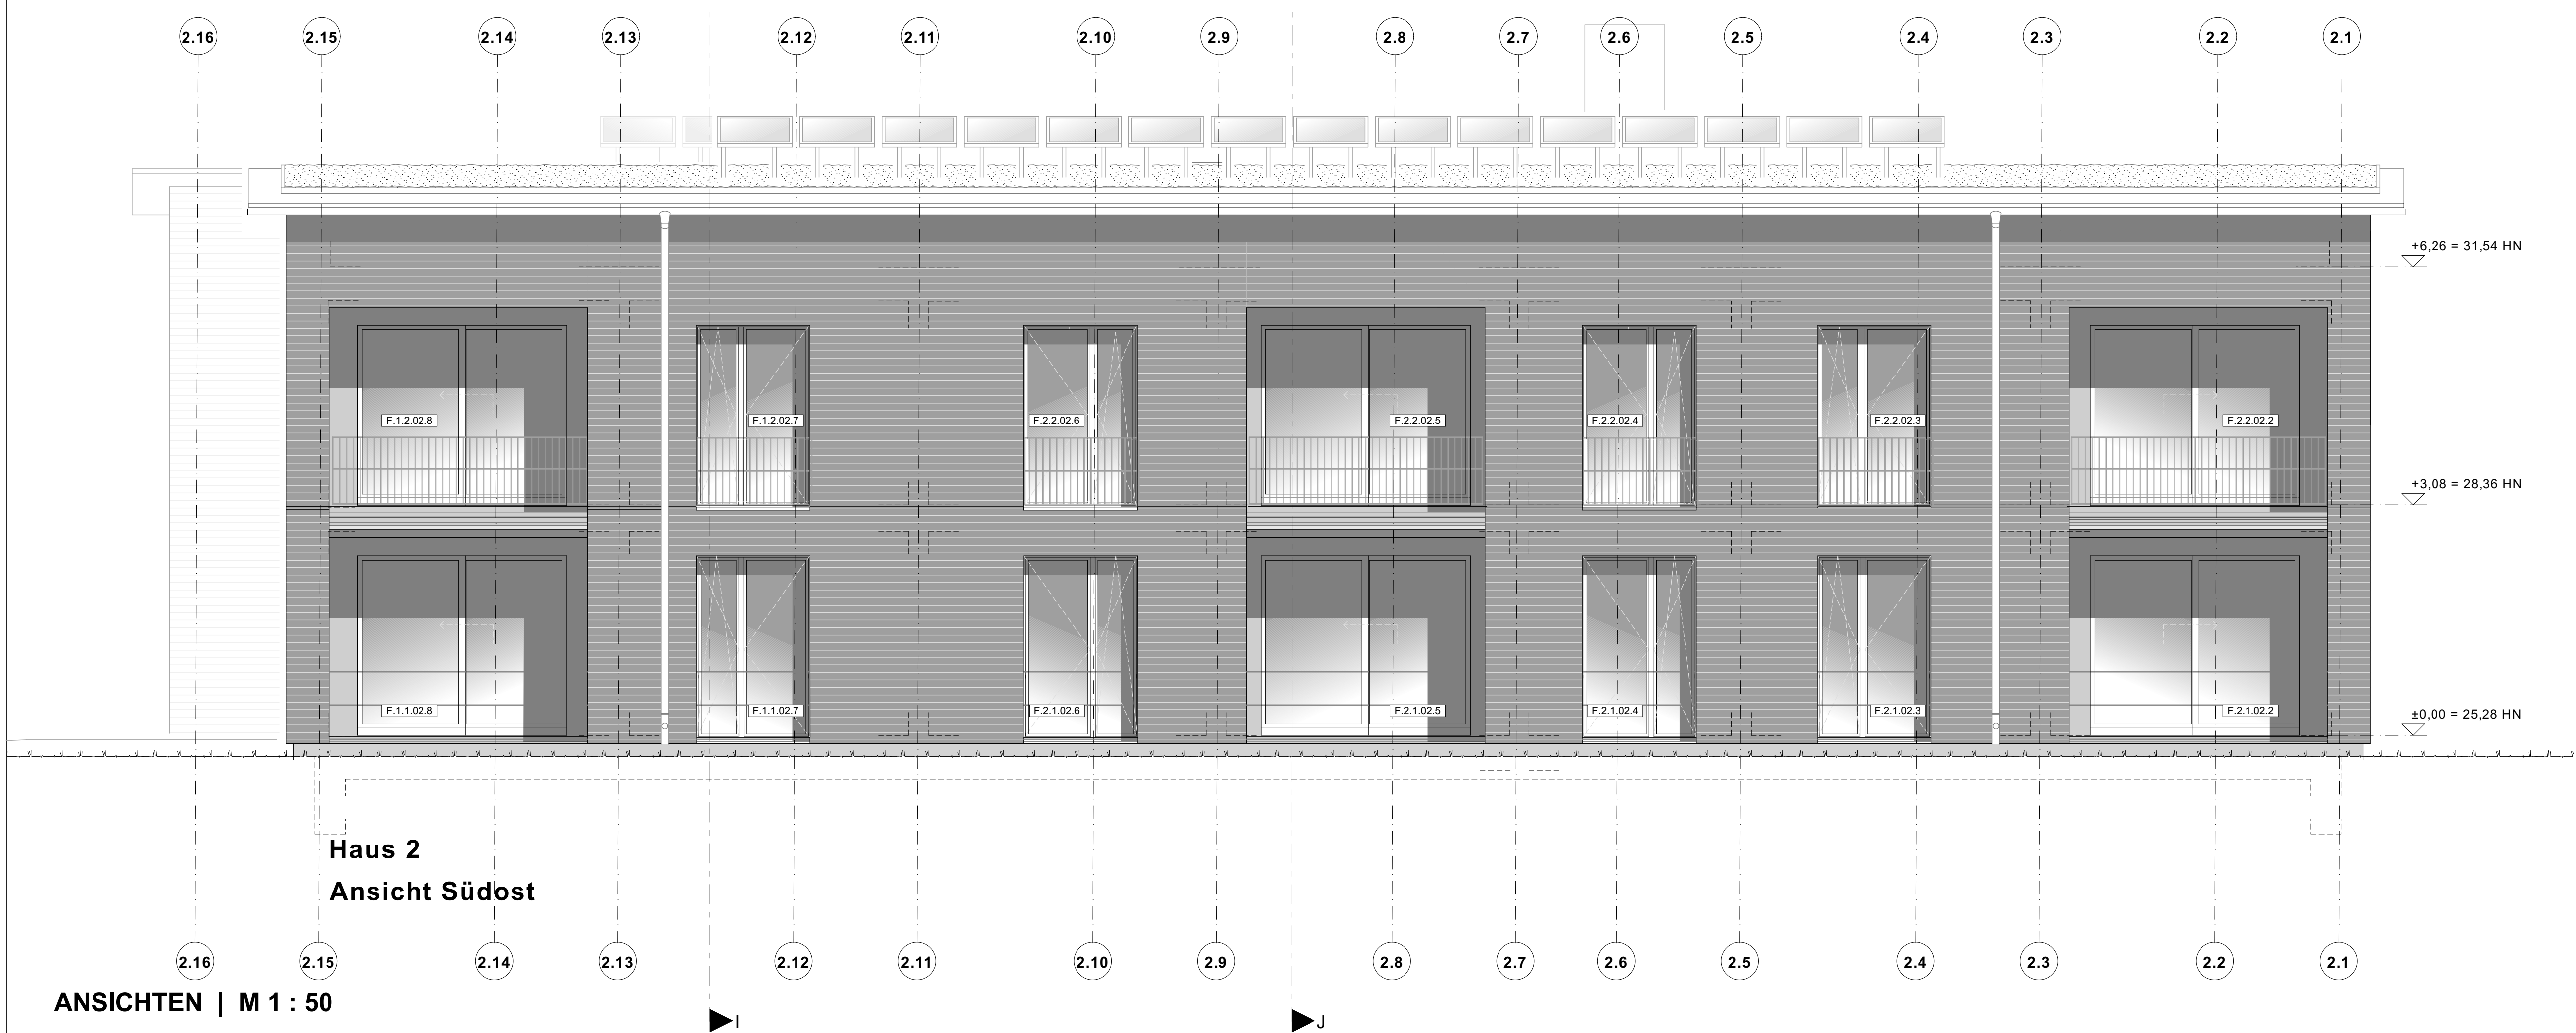

Haus 2
Ansicht Südost

ANSICHTEN | M 1 : 50

a	Änderung Geländer EG und 1. OG	19.10.2023/woi
Index	Änderung	Datum / gez.
Achtung - Alle Maße sind am Bau zu prüfen!		
gmw planungsgesellschaft mbH Alter Markt 4 18439 Stralsund Tel.: 03831 / 677 00 10 Fax: 03831 / 677 00 25 www.gmw-architekten.de		gnadler.meyn.woitassek Friedrichstraße 2 18057 Rostock Tel.: 0381 / 446 960 16 Fax: 0381 / 446 977 45
Projekt:	Neubau 28 WE Sozialer Wohnungsbau Seestraße / Gartenweg 17424 Seebad Bansin	2107
Bauherr:	Wohnungsgesellschaft Kaiserbäder Gemeinde Ostseebad Heringsdorf GmbH & Co.KG Waldbühnenweg 1, 17424 Heringsdorf	freigegeben: Datum: Unterschrift Bauherr:
Plan:	Ansichten Haus 2 Nordwest + Südost	Phase: AUSFÜHRUNGSPLANUNG
Maßstab: 1 : 50	Bearbeiter: A. Woitassek Datum: 06.06.2023	Plan-Nr.: 2107_AFU_07.2-1_a




Haus 2
Ansicht Nordost




Haus 2
Ansicht Südwest

a	Änderung Geländer EG und 1. OG + PV-Aufständerung	19.10.2023/woi
Index	Änderung	Datum / gez.
Achtung - Alle Maße sind am Bau zu prüfen!		
gmw planungsgesellschaft mbH Alter Markt 4 18439 Stralsund Tel.: 03831 / 677 00 10 Fax: 03831 / 677 00 25 www.gmw-architekten.de		gnadler.meyn.woitassek Friedrichstraße 2 18057 Rostock Tel.: 0381 / 446 960 16 Fax: 0381 / 446 977 45
Projekt:	Neubau 28 WE Sozialer Wohnungsbau Seestraße / Gartenweg 17424 Seebad Bansin	2107
Bauherr:	Wohnungsgesellschaft Kaiserbäder Gemeinde Ostseebad Heringsdorf GmbH & Co.KG Waldbühnenweg 1, 17424 Heringsdorf	freigegeben: Datum: Unterschrift Bauherr:
Plan:	Ansichten Haus 2 Nordost + Südwest	Phase: AUSFÜHRUNGSPLANUNG
Maßstab: 1 : 50	Bearbeiter: A. Woitassek Datum: 06.06.2023	Plan-Nr.: 2107_AFU_07.2-2_a

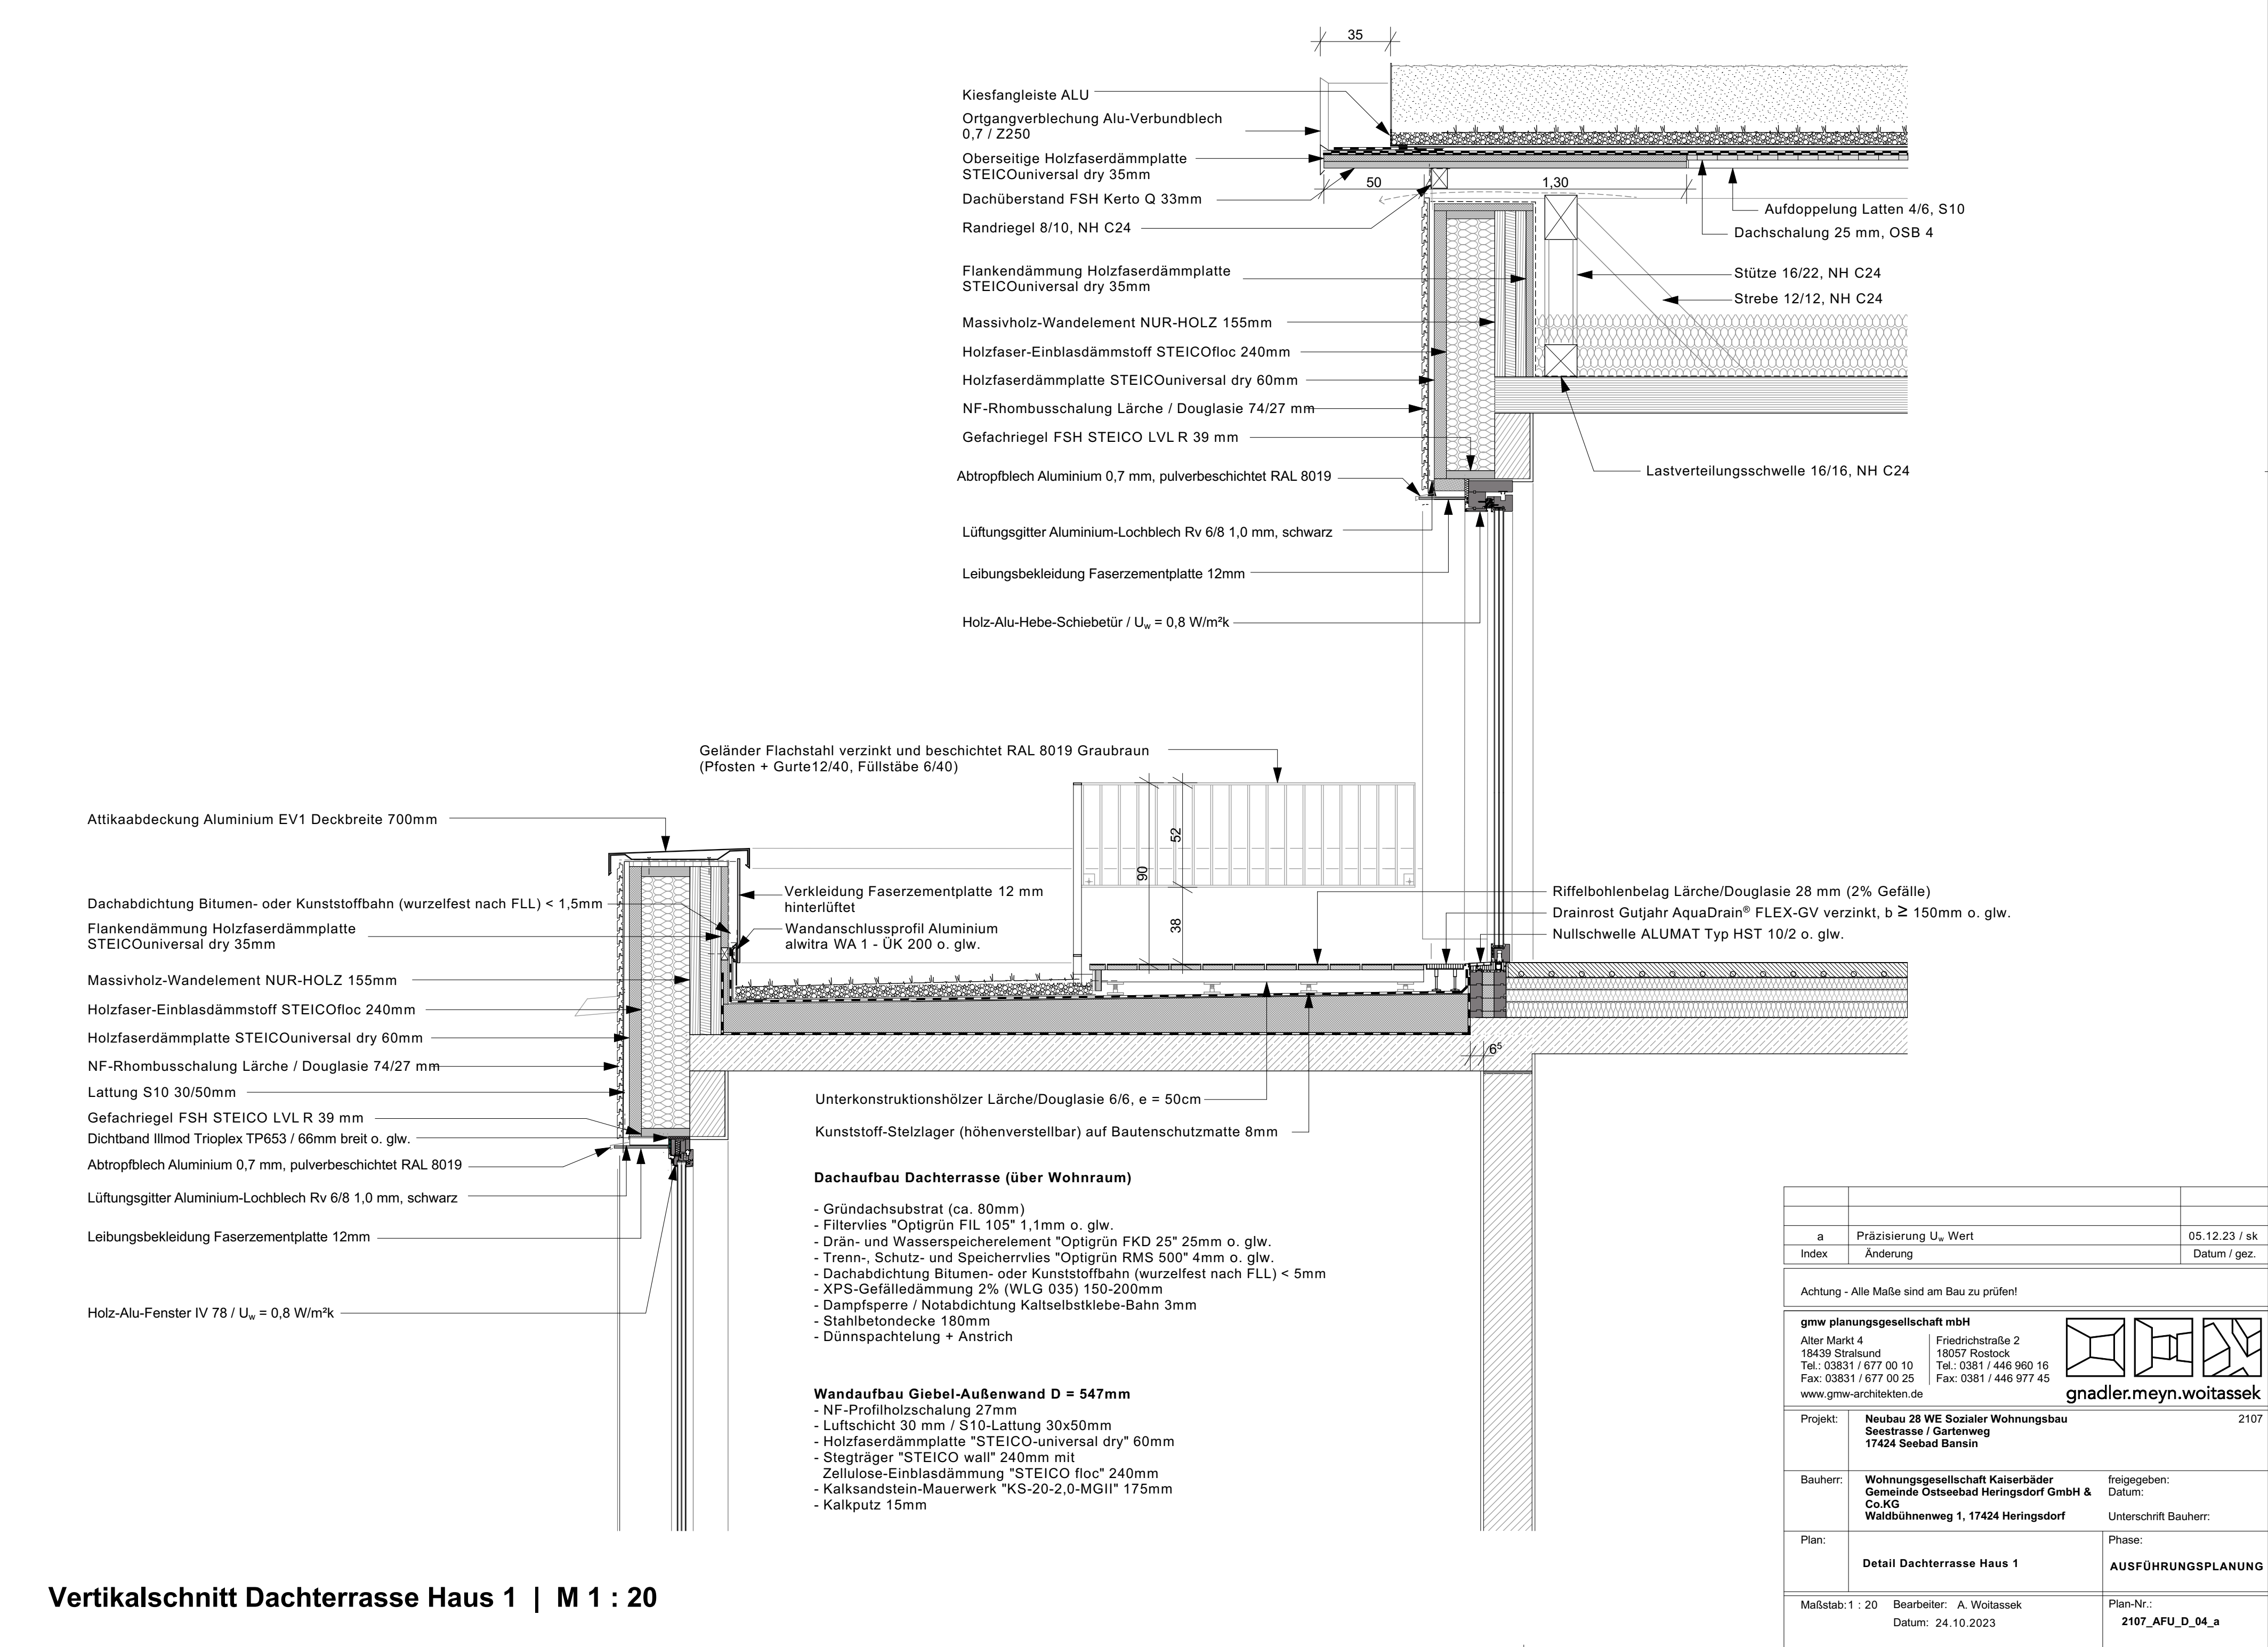

Vertikalschnitt Dachterrasse Haus 1 | M 1 : 20


a	Präzisierung U _w Wert	05.12.23 / sk
Index	Änderung	Datum / gez.
Achtung - Alle Maße sind am Bau zu prüfen!		
gmw planungsgesellschaft mbH Alter Markt 4 18439 Stralsund Tel.: 03831 / 677 00 10 Fax: 03831 / 677 00 25 www.gmw-architekten.de		gnadler.meyn.woitassek Friedrichstraße 2 18057 Rostock Tel.: 0381 / 446 960 16 Fax: 0381 / 446 977 45
Projekt:	Neubau 28 WE Sozialer Wohnungsbau Seestrass / Gartenweg 17424 Seebad Bansin	2107
Bauherr:	Wohnungsgesellschaft Kaiserbäder Gemeinde Ostseebad Heringsdorf GmbH & Co.KG Wald Bühnenweg 1, 17424 Heringsdorf	freigegeben: Datum: Unterschrift Bauherr:
Plan:	Detail Dachterrasse Haus 1	Phase: AUSFÜHRUNGSPLANUNG
Maßstab: 1 : 20	Bearbeiter: A. Woitassek Datum: 24.10.2023	Plan-Nr.: 2107_AFU_D_04_a

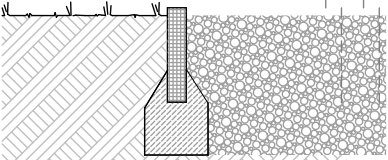

Vertikalschnitt Loggien EG und 1. OG | M 1 : 20


a	Präzisierung U _w Wert	05.12.23 / sk
Index	Änderung	Datum / gez.

Achtung - Alle Maße sind am Bau zu prüfen!

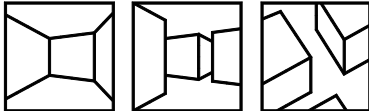
gmw planungsgesellschaft mbH		
Alter Markt 4 18439 Stralsund Tel.: 03831 / 677 00 10 Fax: 03831 / 677 00 25 www.gmw-architekten.de	Friedrichstraße 2 18057 Rostock Tel.: 0381 / 446 960 16 Fax: 0381 / 446 977 45	

gnadler.meyn.woitassek

Projekt:	Neubau 28 WE Sozialer Wohnungsbau Seestrasse / Gartenweg 17424 Seebad Bansin	2107
Bauherr:	Wohnungsgesellschaft Kaiserbäder Gemeinde Ostseebad Heringsdorf GmbH & Co.KG Waldbühnenweg 1, 17424 Heringsdorf	freigegeben: Datum: Unterschrift Bauherr:
Plan:	Detail Loggien EG und 1. OG	Phase: AUSFÜHRUNGSPLANUNG
Maßstab: 1 : 20	Bearbeiter: A. Woitassek Datum: 24.10.2023	Plan-Nr.: 2107_AFU_D_05_a

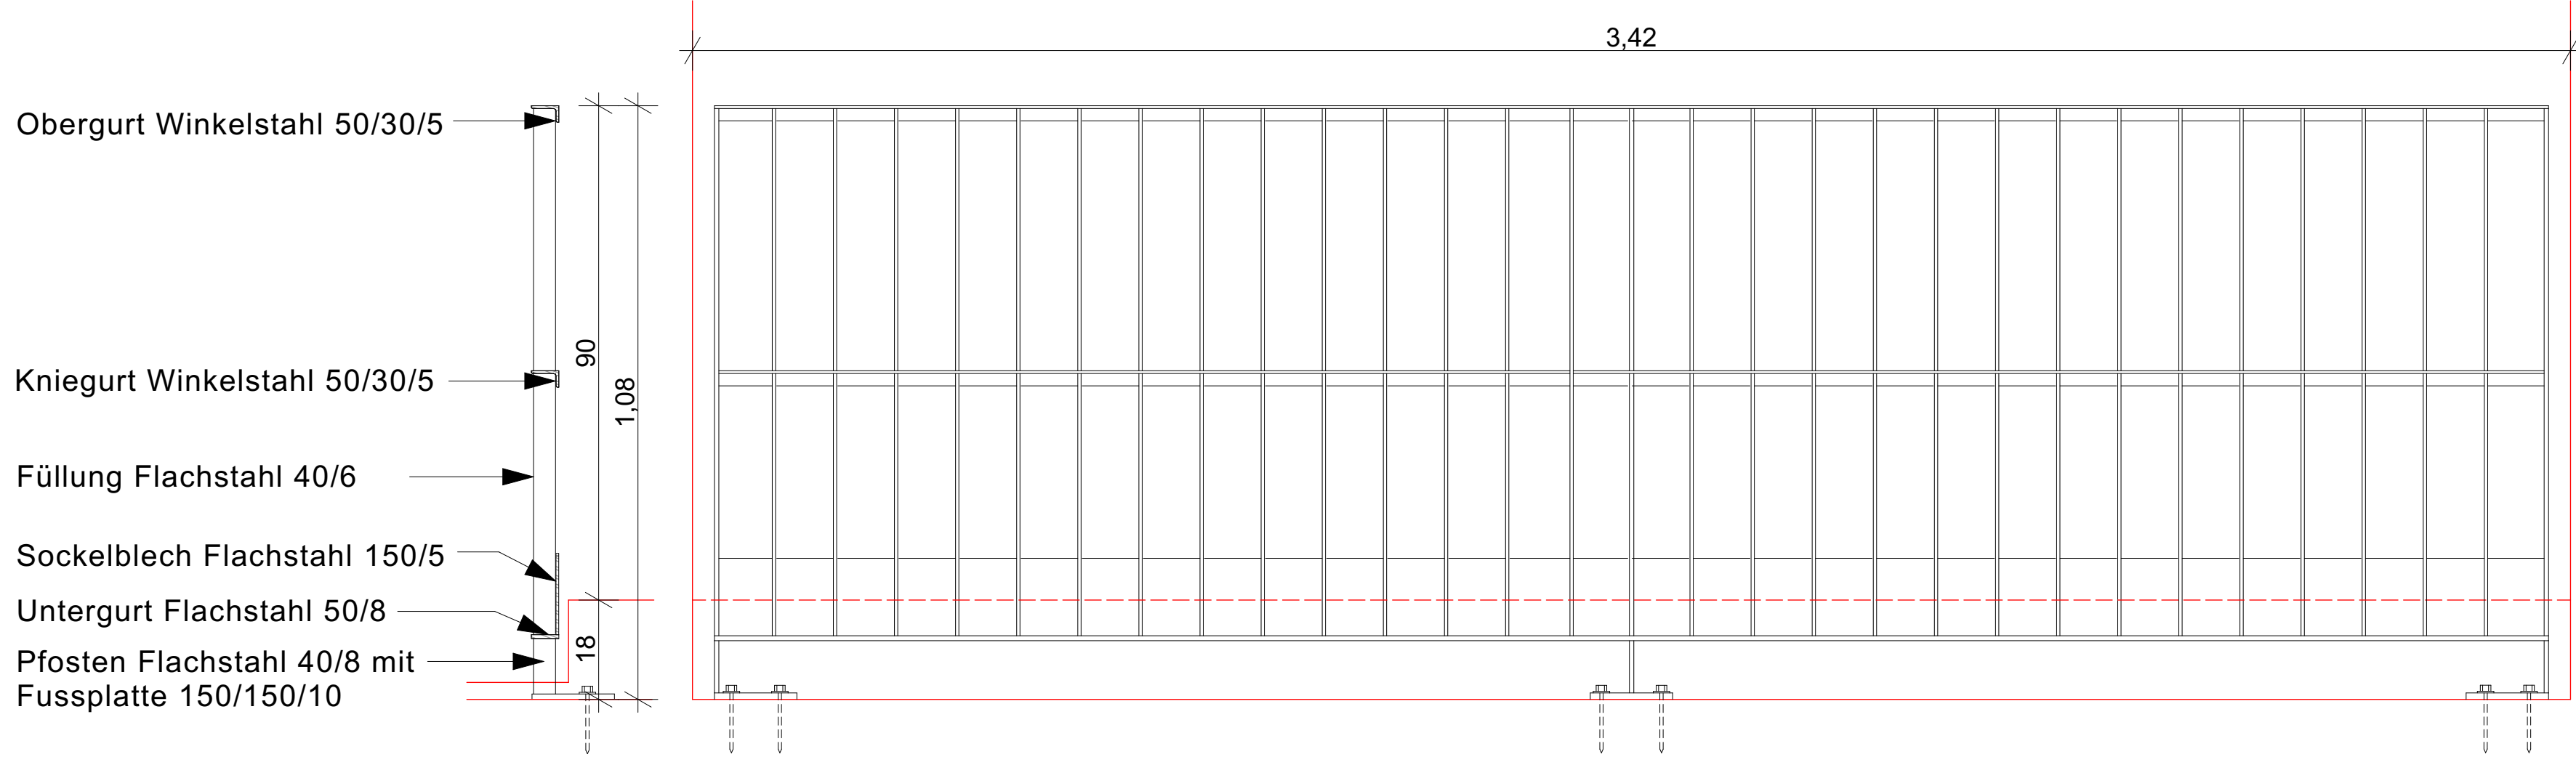


LOGGIA-GELÄNDER 1. OG AUSSEN

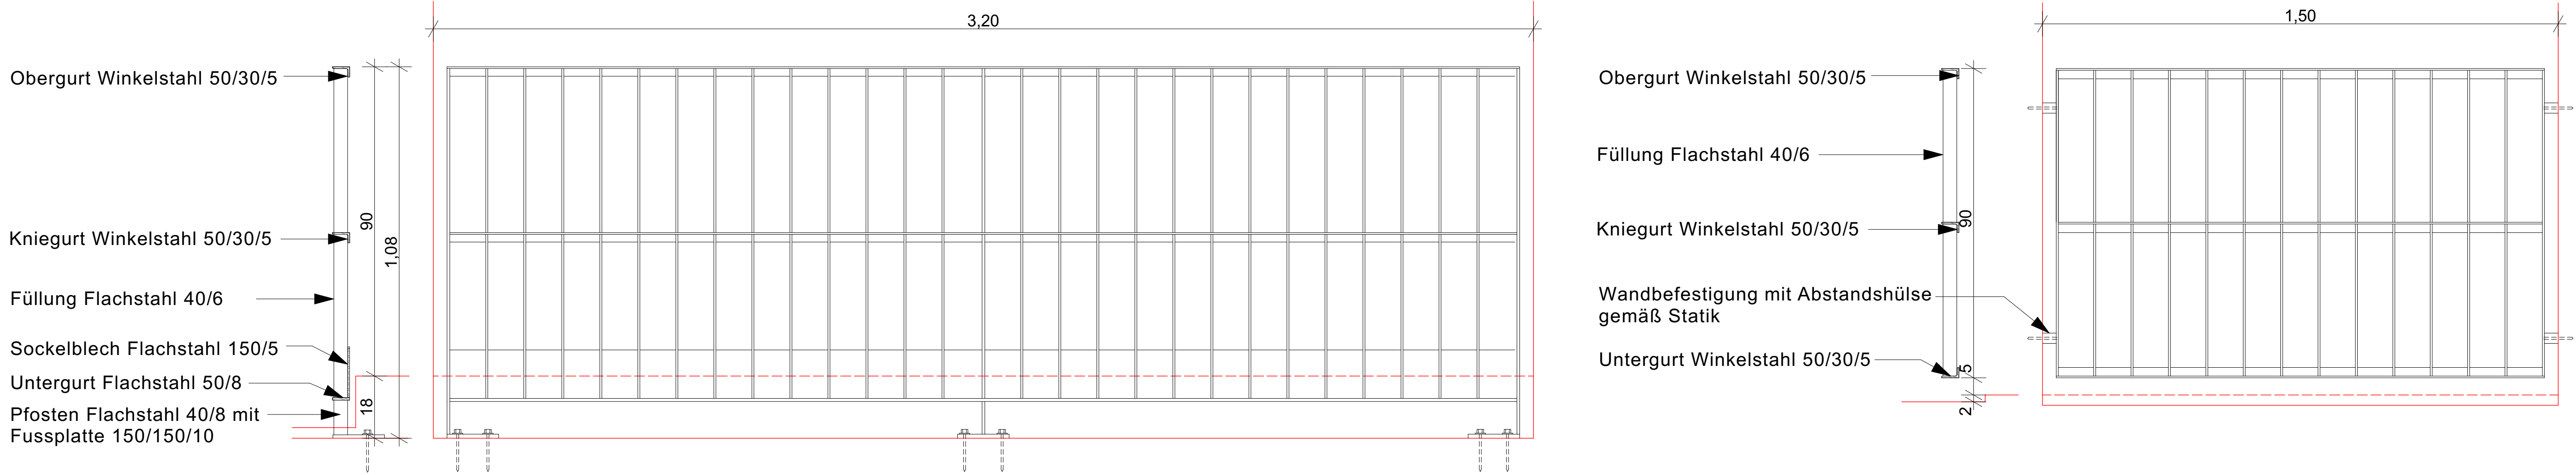


LOGGIA-GELÄNDER 1. OG MITTE

FENSTER-GELÄNDER 1. OG

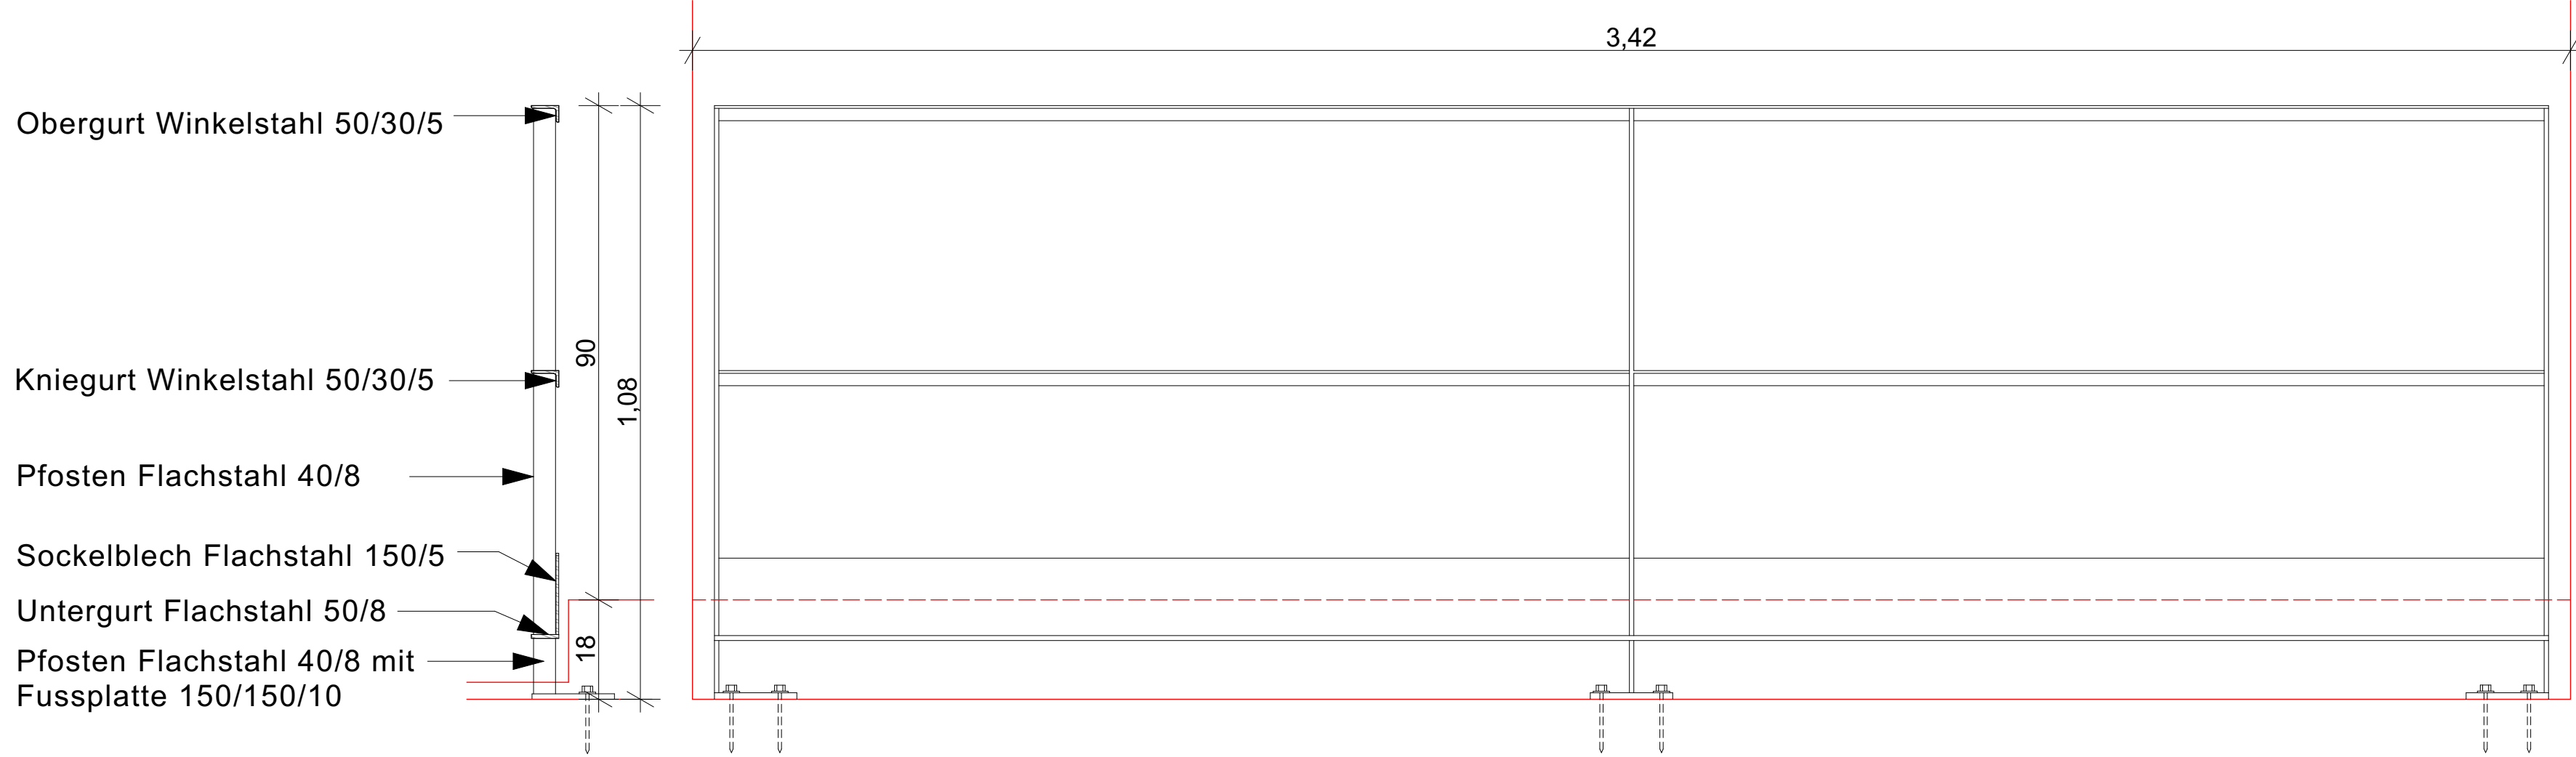



LOGGIA-GELÄNDER EG AUSSEN

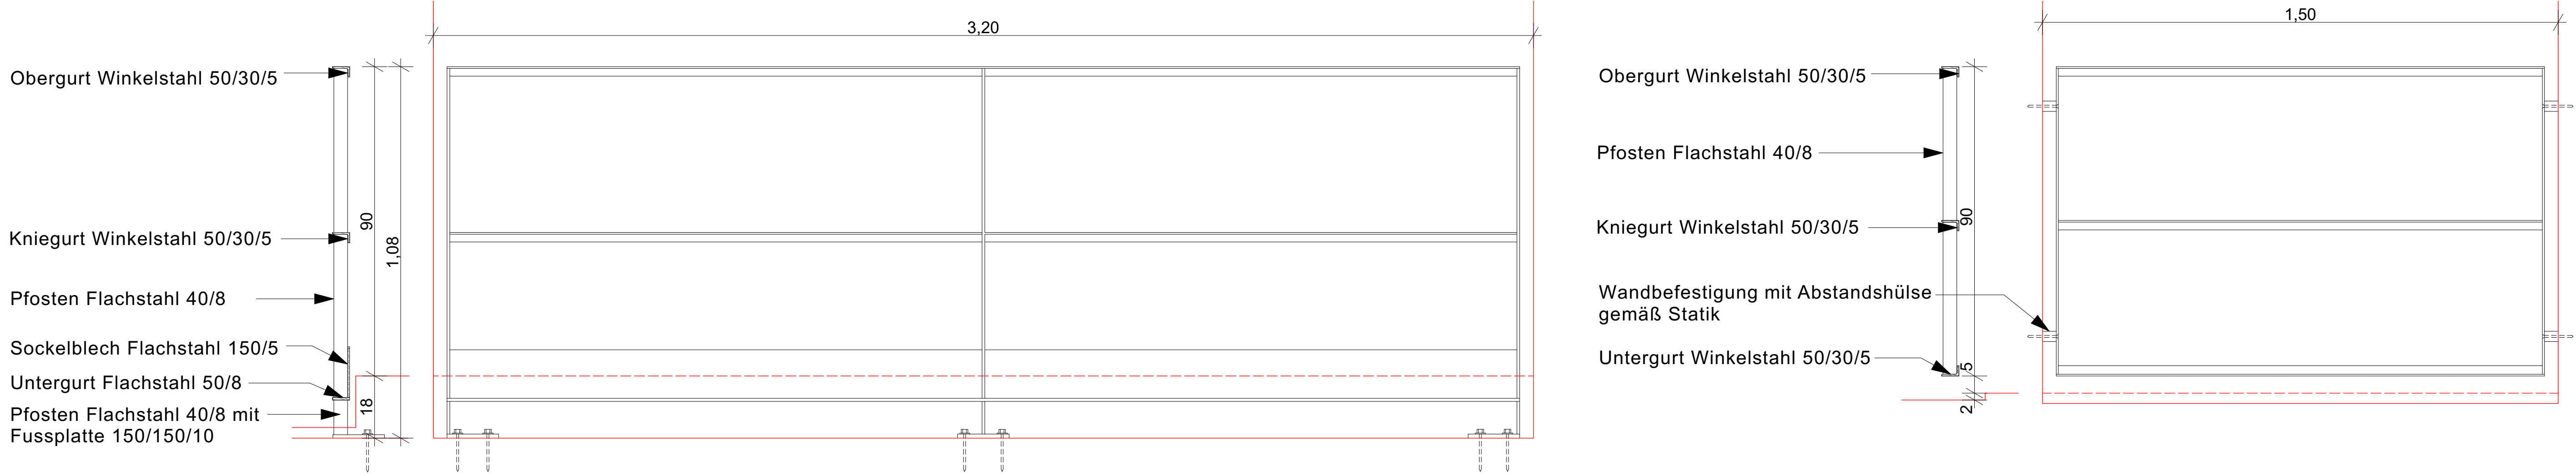

LOGGIA-GELÄNDER EG MITTE

FENSTER-GELÄNDER EG


Index	Änderung	Datum / ggez.
Achtung - Alle Maße sind am Bau zu prüfen!		
gmw planungsgesellschaft mbH Alter Markt 4 18438 Stralsund Tel.: 03831 / 677 00 10 Fax: 03831 / 677 00 25 www.gmw-architekten.de		
Freischützstraße 2 18057 Rostock Tel.: 0381 / 446 990 16 Fax: 0381 / 446 977 45 gnadler.meyn.woitassek		
Projekt:	Neubau 28 WE Sozialer Wohnungsbau Seestrasse / Gärtenweg 17424 Seebad Bansin	2107
Bauherr:	Wohnungsgesellschaft Kaiserbrüder Gemeinde Ostseebad Heringsdorf GmbH & Co KG Waldöhrenweg 1, 17424 Heringsdorf	Freigegeben: Datum: Unterschrift Bauherr:
Plan:	Details Geländer	Phase: AUSFÜHRUNGSPLANUNG
Maßstab: 1 : 10 Bearbeiter: A. Woißassek Datum: 09.01.2024		Plan-Nr.: 2107_APU_0_09

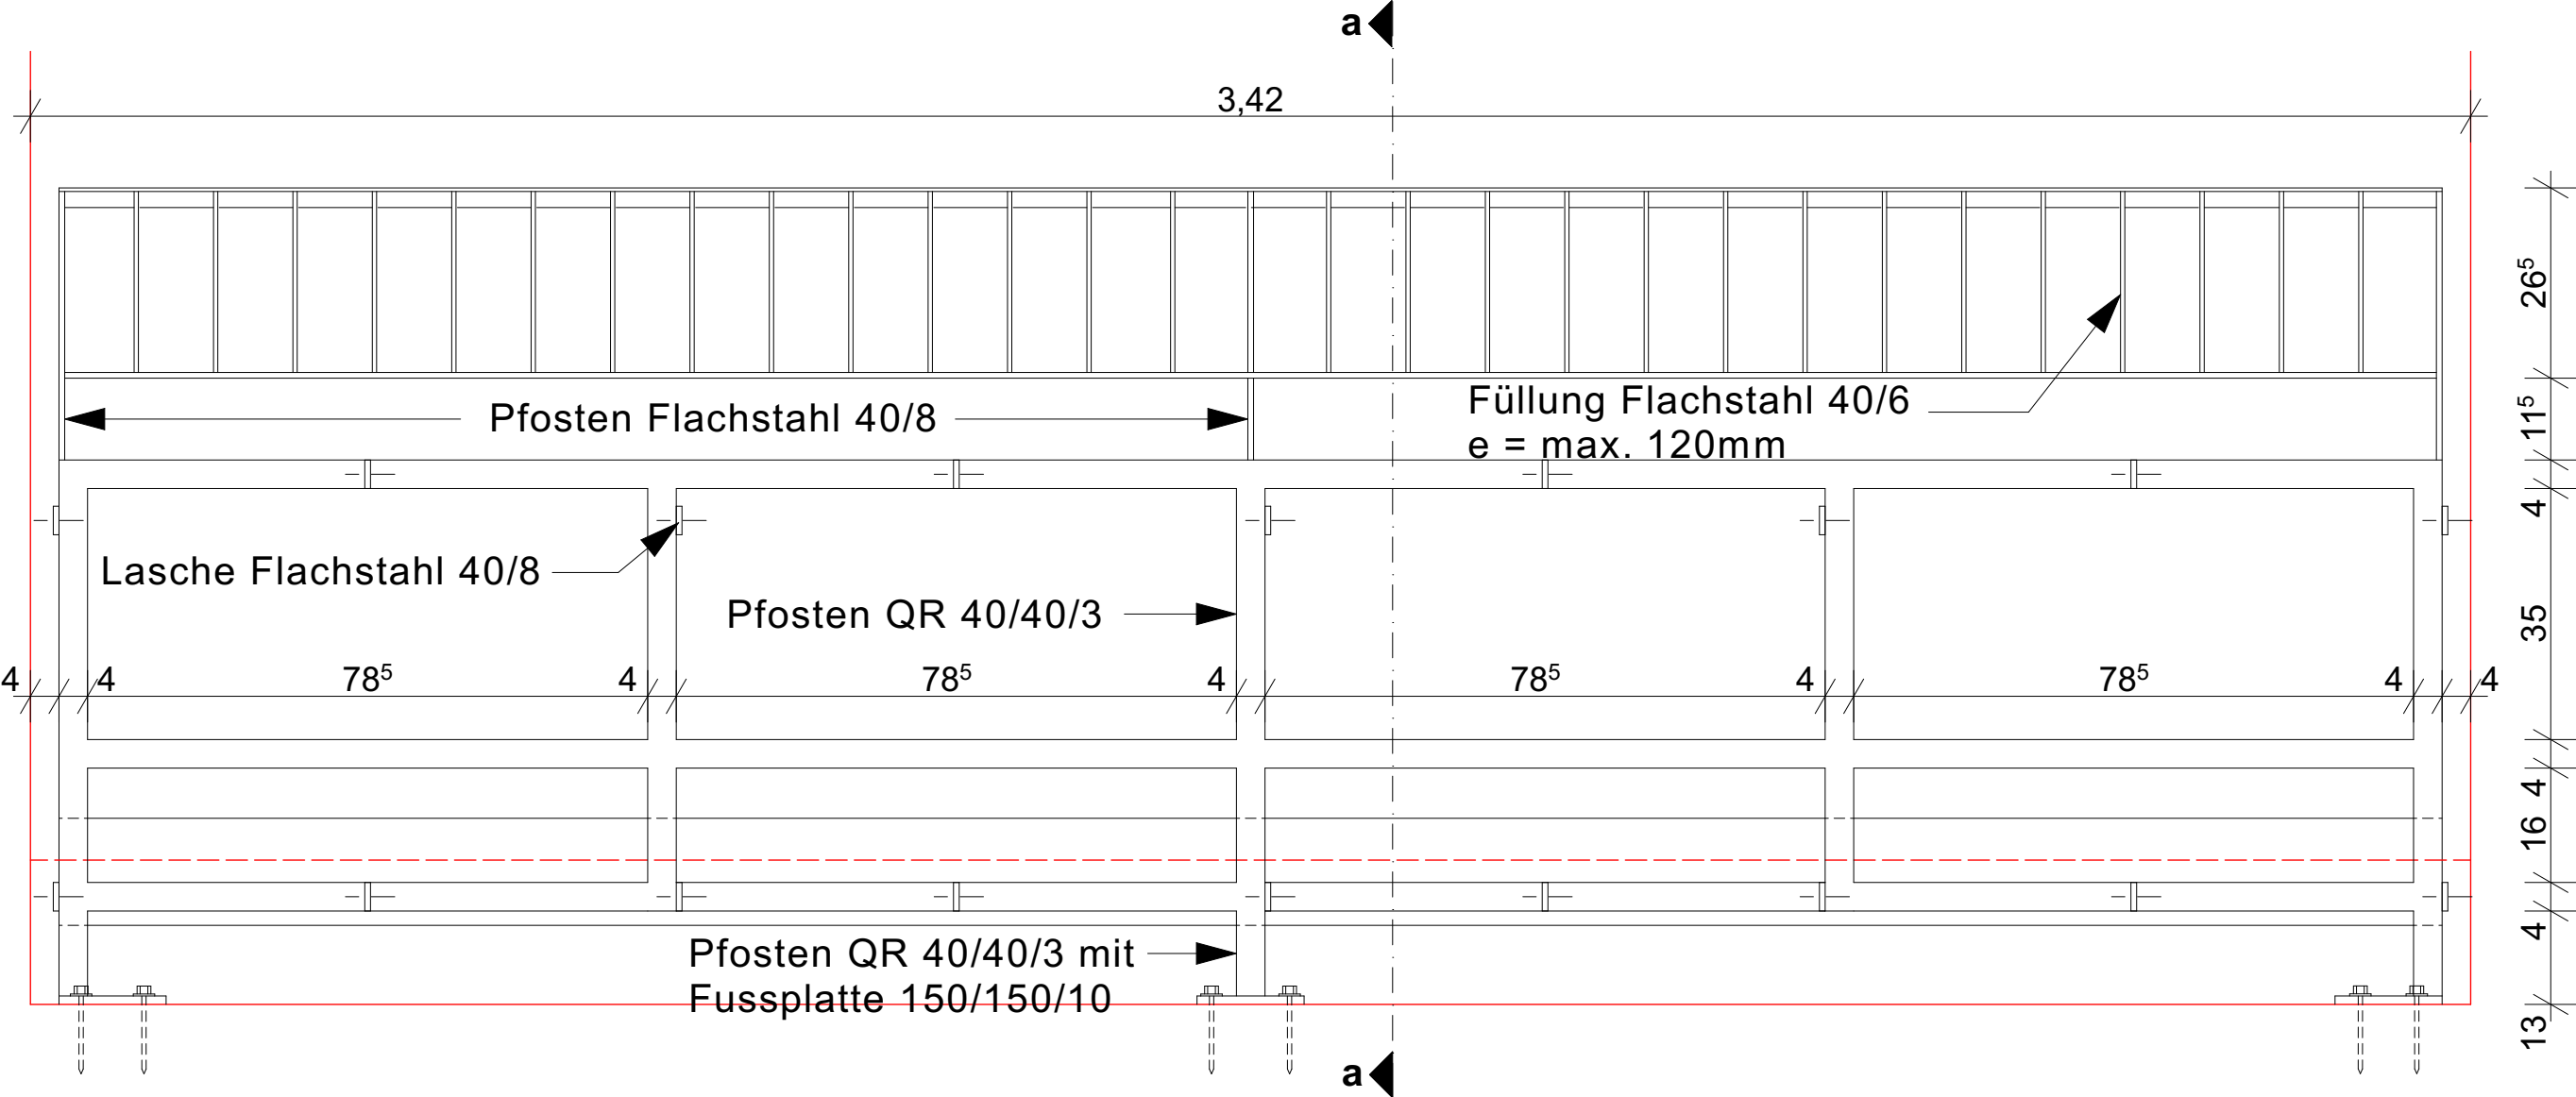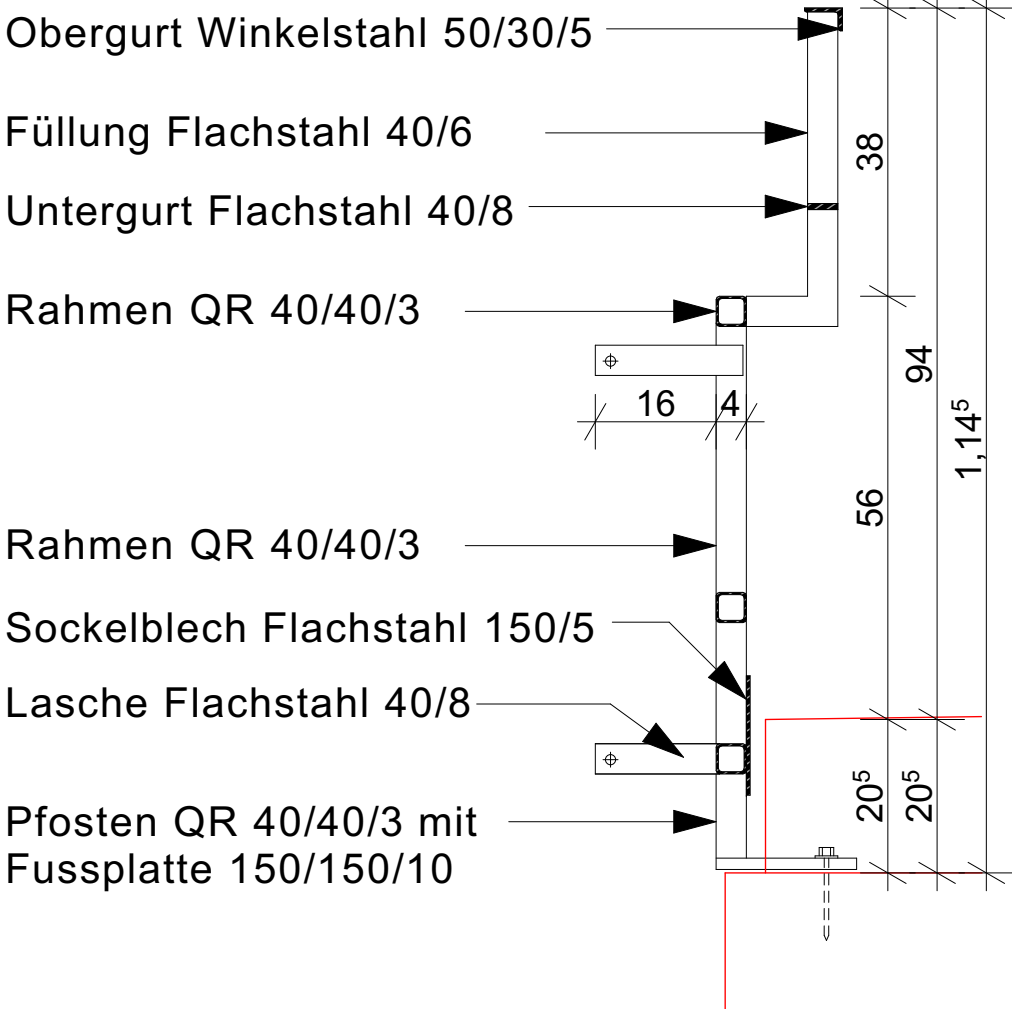

Schnitt a-a

Außenansicht Stahlkonstruktion Geländer

LOGGIA-GELÄNDER 2. OG HAUS 1

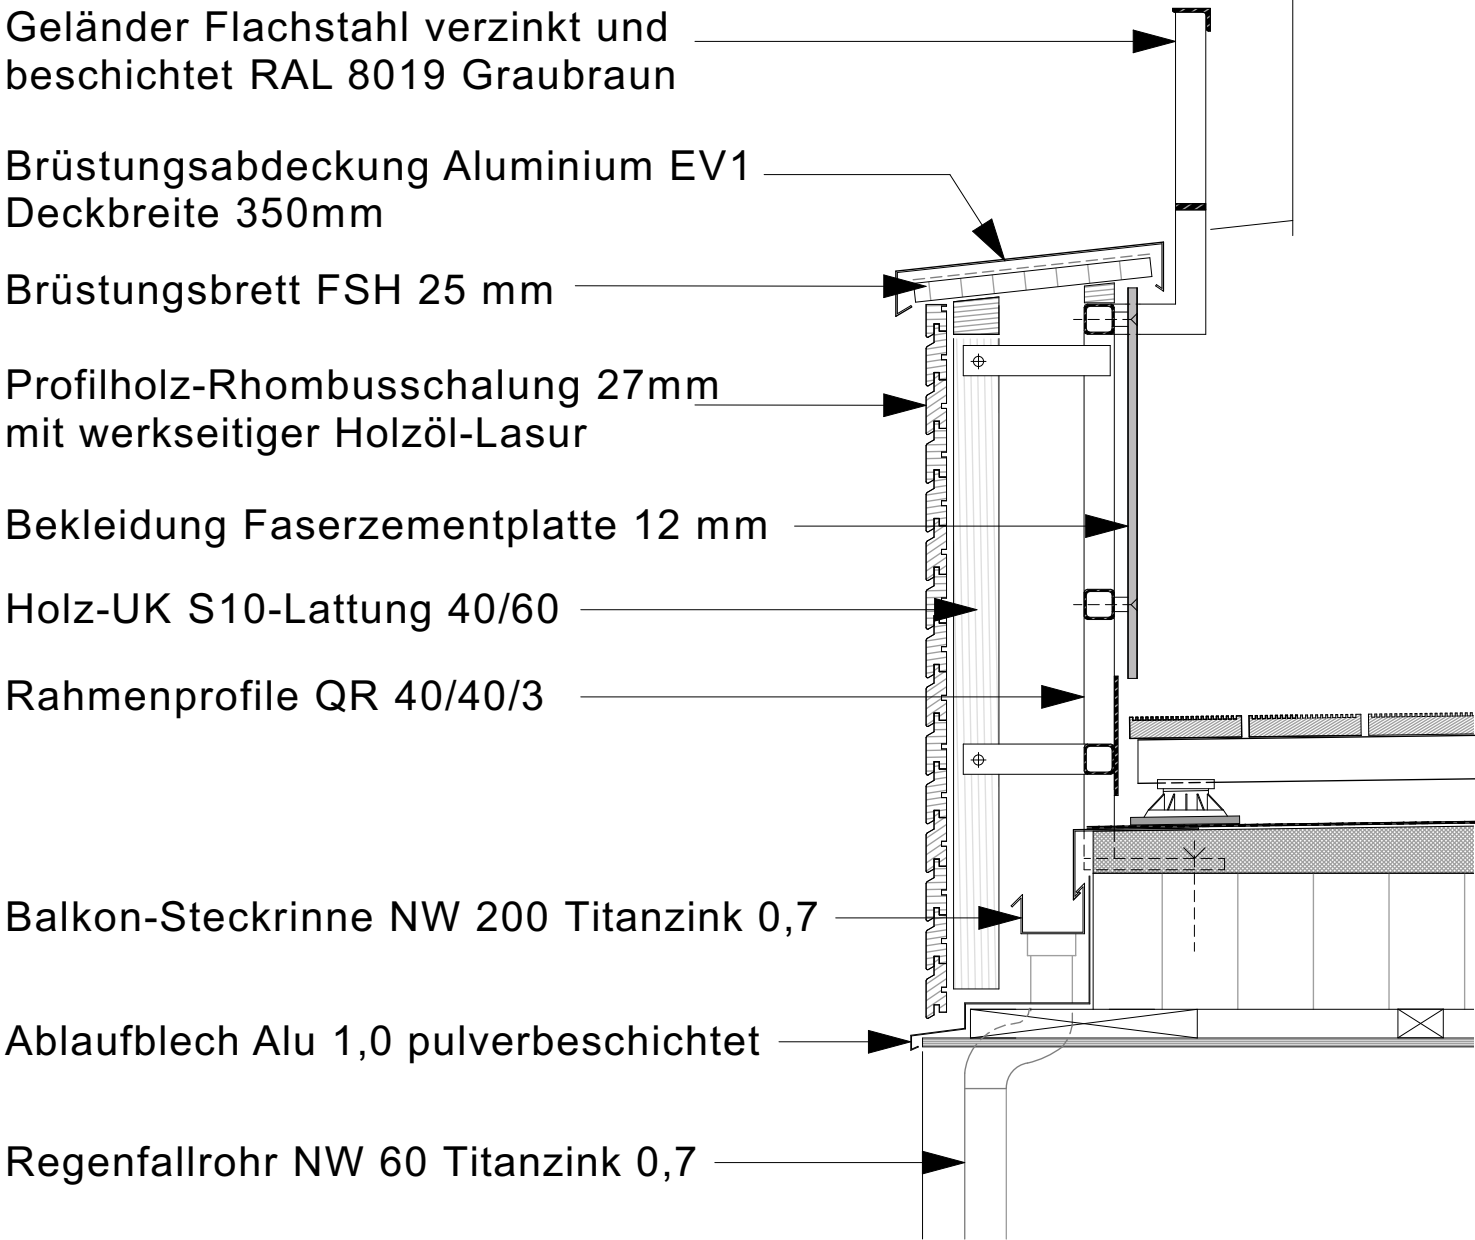

Detail Geländer Loggia 2. OG Haus 1 | M 1 : 10



Index	Änderung	Datum / gez.
Achtung - Alle Maße sind am Bau zu prüfen!		
gmw planungsgesellschaft mbH Alter Markt 4 18439 Stralsund Tel.: 03831 / 677 00 10 Fax: 03831 / 677 00 25 www.gmw-architekten.de		gnadler.meyn.woitassek Friedrichstraße 2 18057 Rostock Tel.: 0381 / 446 960 16 Fax: 0381 / 446 977 45
Projekt:	Neubau 28 WE Sozialer Wohnungsbau Seestrasse / Gartenweg 17424 Seebad Bansin	2107
Bauherr:	Wohnungsgesellschaft Kaiserbäder Gemeinde Ostseebad Heringsdorf GmbH & Co.KG Wald Bühnenweg 1, 17424 Heringsdorf	freigegeben: Datum: Unterschrift Bauherr:
Plan:	Detail Geländer Loggia 2. OG Haus 1	Phase: AUSFÜHRUNGSPLANUNG
Maßstab: 1:10	Bearbeiter: A. Woitassek Datum: 10.01.2024	Plan-Nr.: 2107_AFU_D_10

Attikaabdeckung Aluminium EV1 2,0 mm
(Deckbreite 700 mm)


Verkleidung Faserzementplatte 12 mm
(hinterlüftet)

Dachabdichtung Bitumen- oder Kunststoffbahn
(wurzeelfest nach FLL) < 1,5mm


Vertikalschnitt

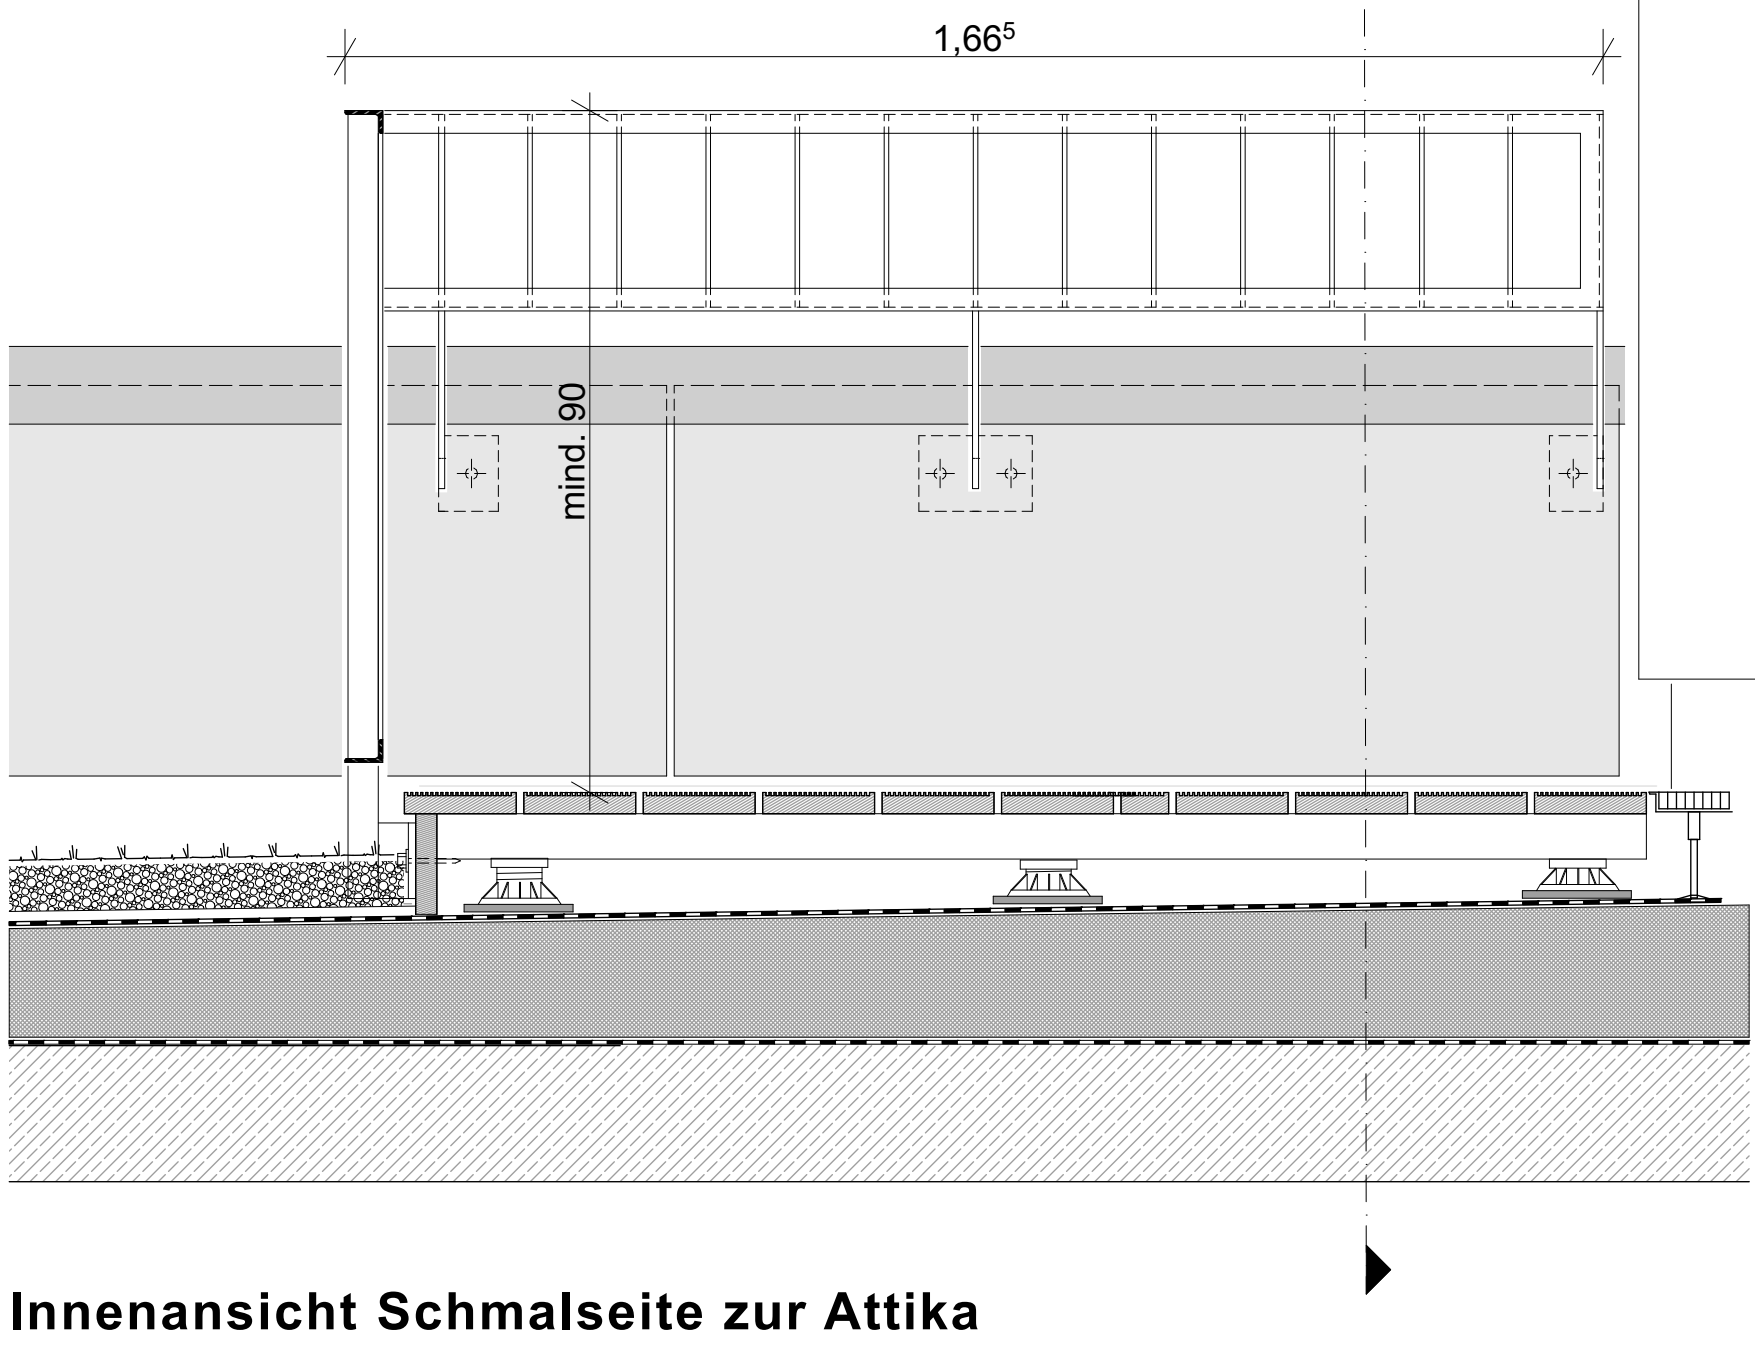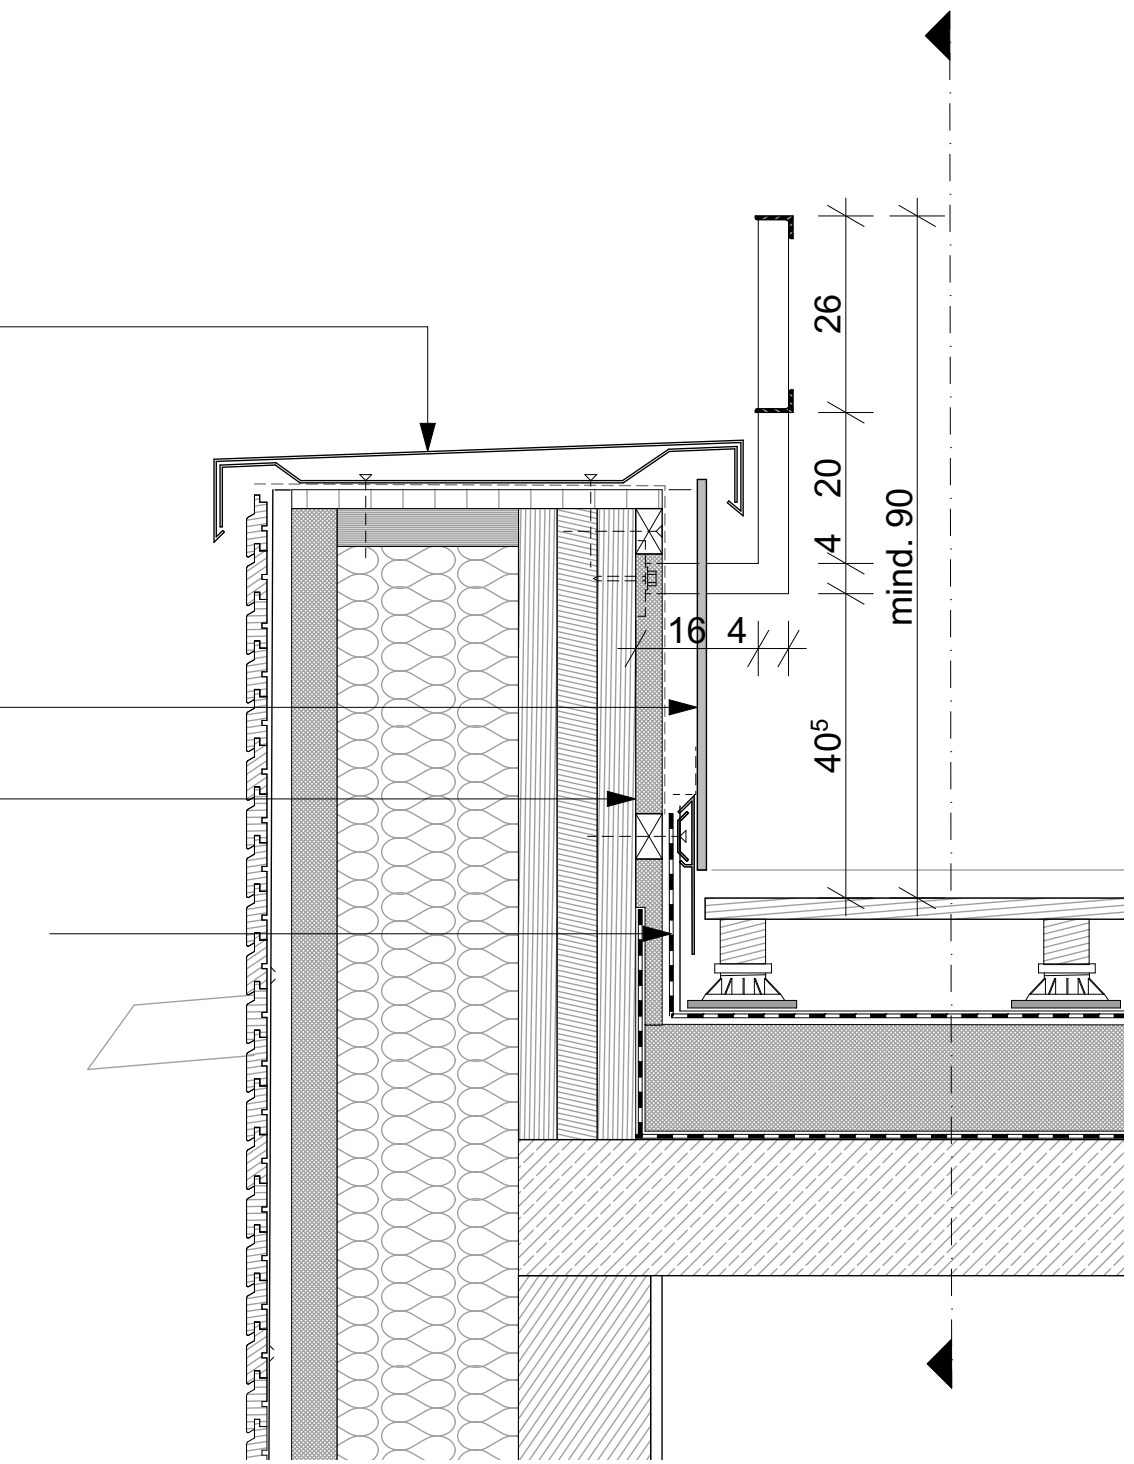

Innenansicht Schmalseite zur Attika

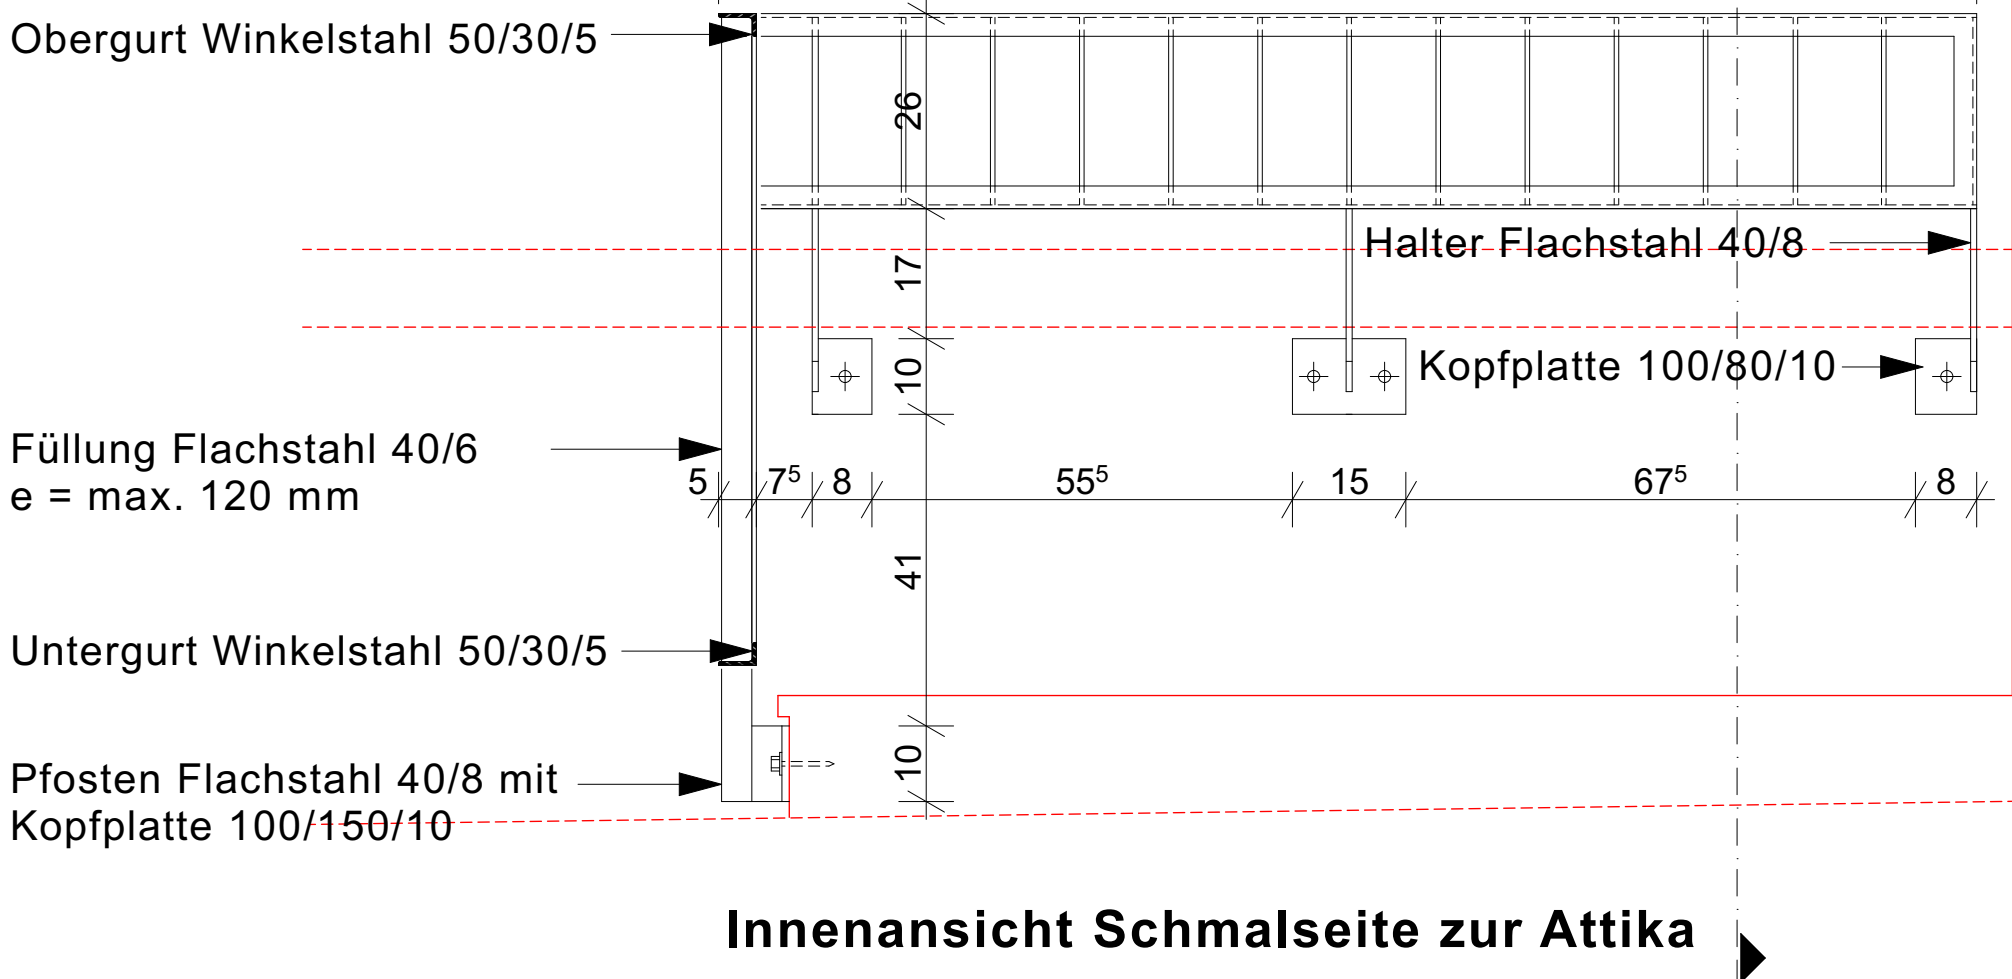

Innenansicht Schmalseite zur Attika

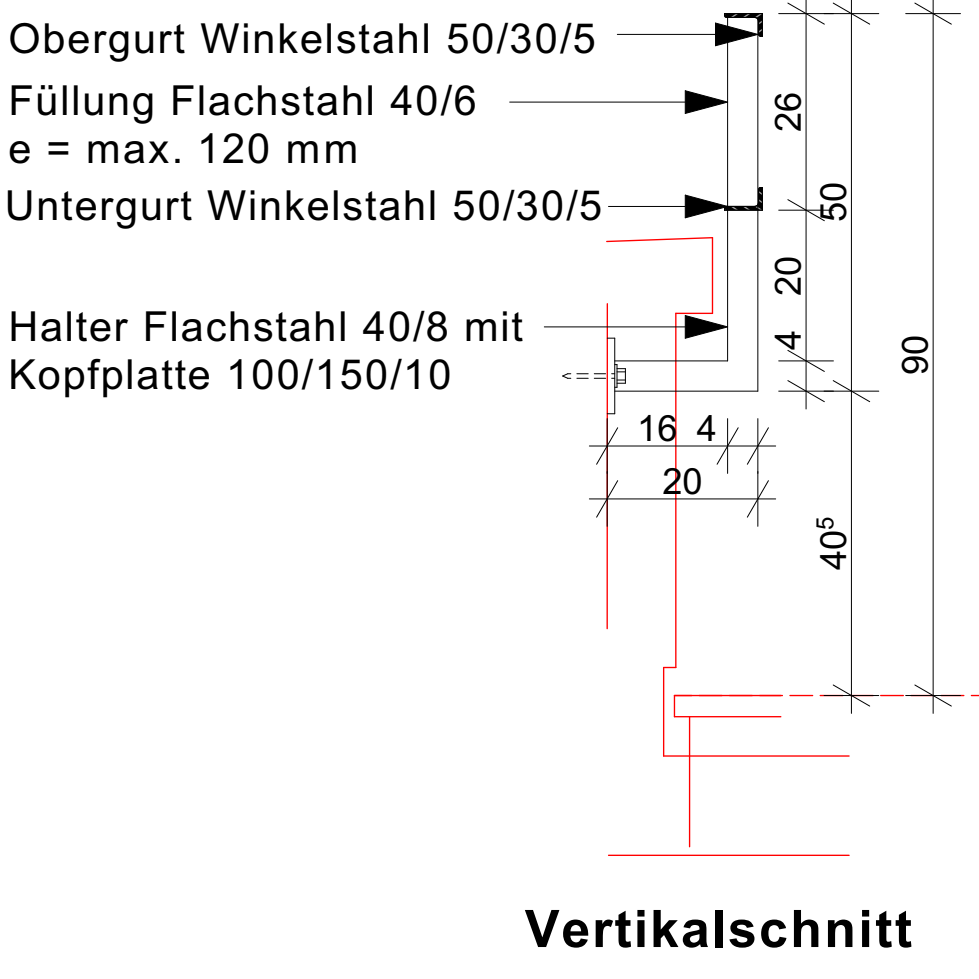

Vertikalschnitt

GELÄNDER DACHTERRASSE 2. OG HAUS 1 SÜDSEITE


Obergurt Winkelstahl 50/30/5

Füllung Flachstahl 40/6
e = max. 120 mm


Untergurt Winkelstahl 50/30/5

Pfosten Flachstahl 40/8 mit
Kopfplatte 100/150/10

Vertikalschnitt

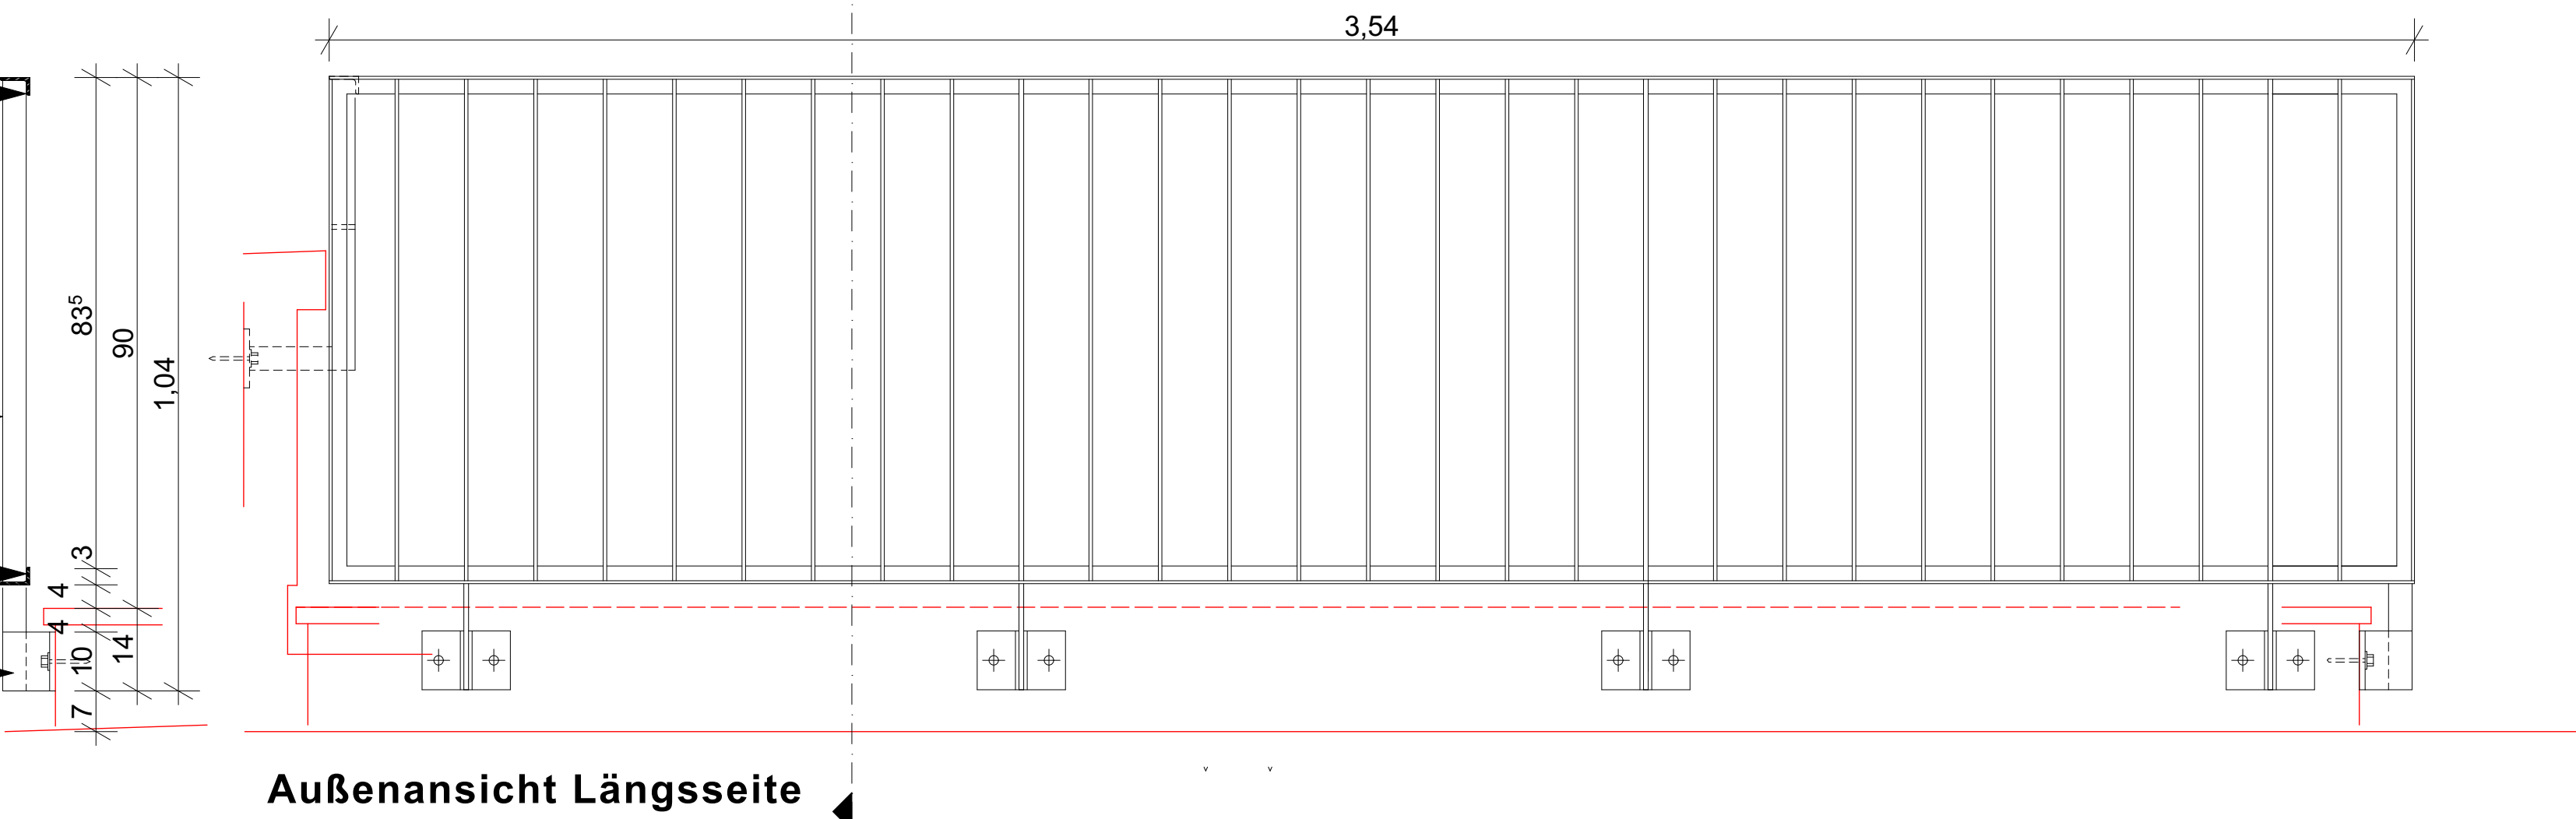

Außenansicht Längsseite

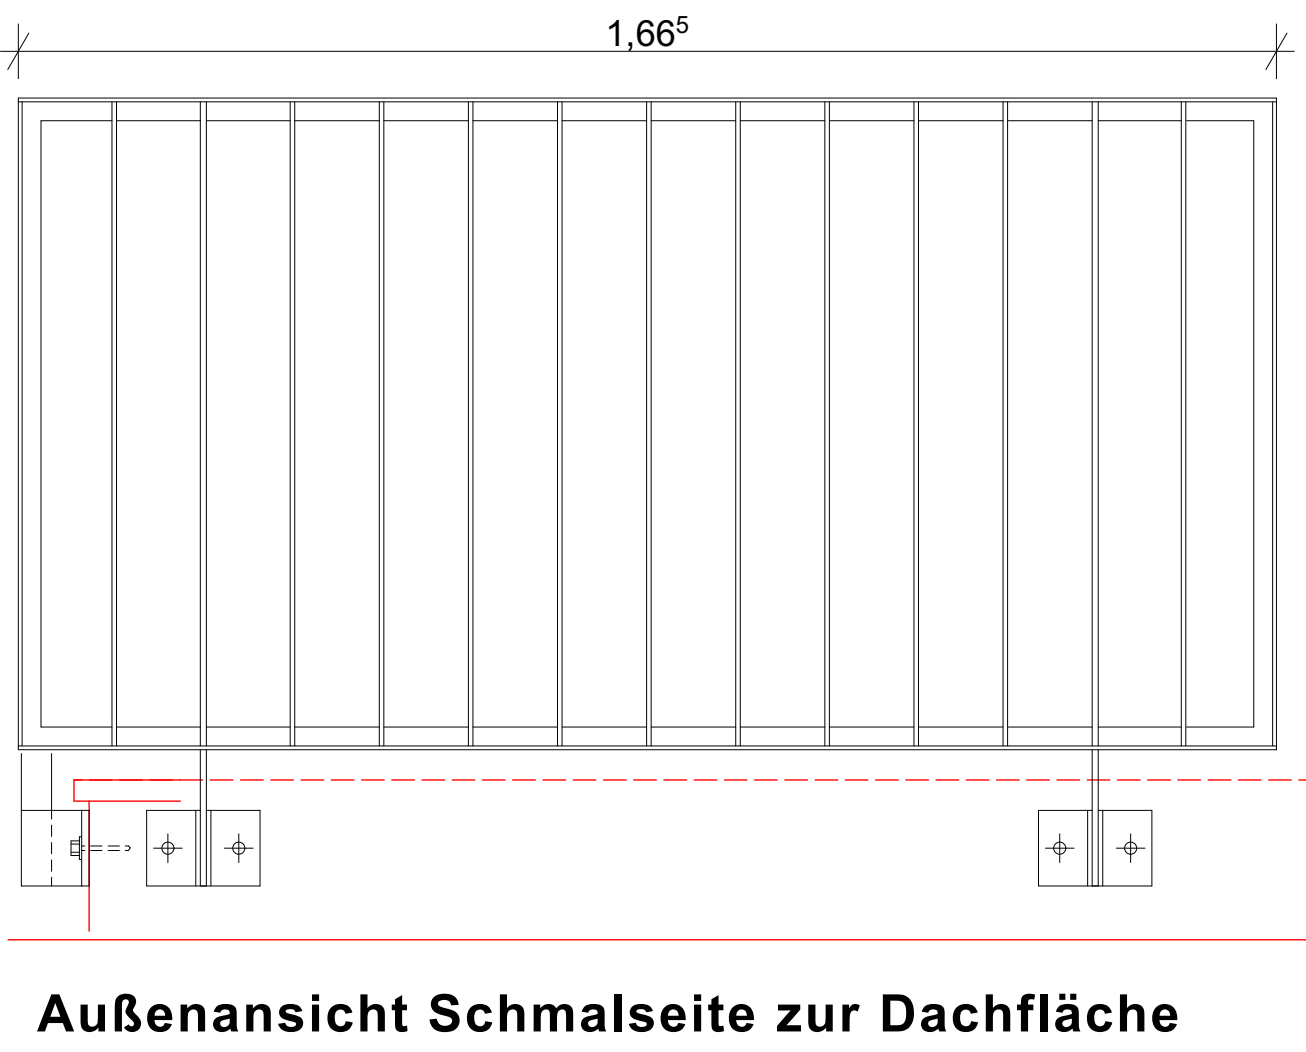

Außenansicht Schmalseite zur Dachfläche

GELÄNDER DACHTERRASSE 2. OG HAUS 1 SÜDSEITE


Obergurt Winkelstahl 50/30/5

Füllung Flachstahl 40/6
e = max. 120 mm


Untergurt Winkelstahl 50/30/5

Pfosten Flachstahl 40/8 mit
Kopfplatte 100/150/10

Vertikalschnitt

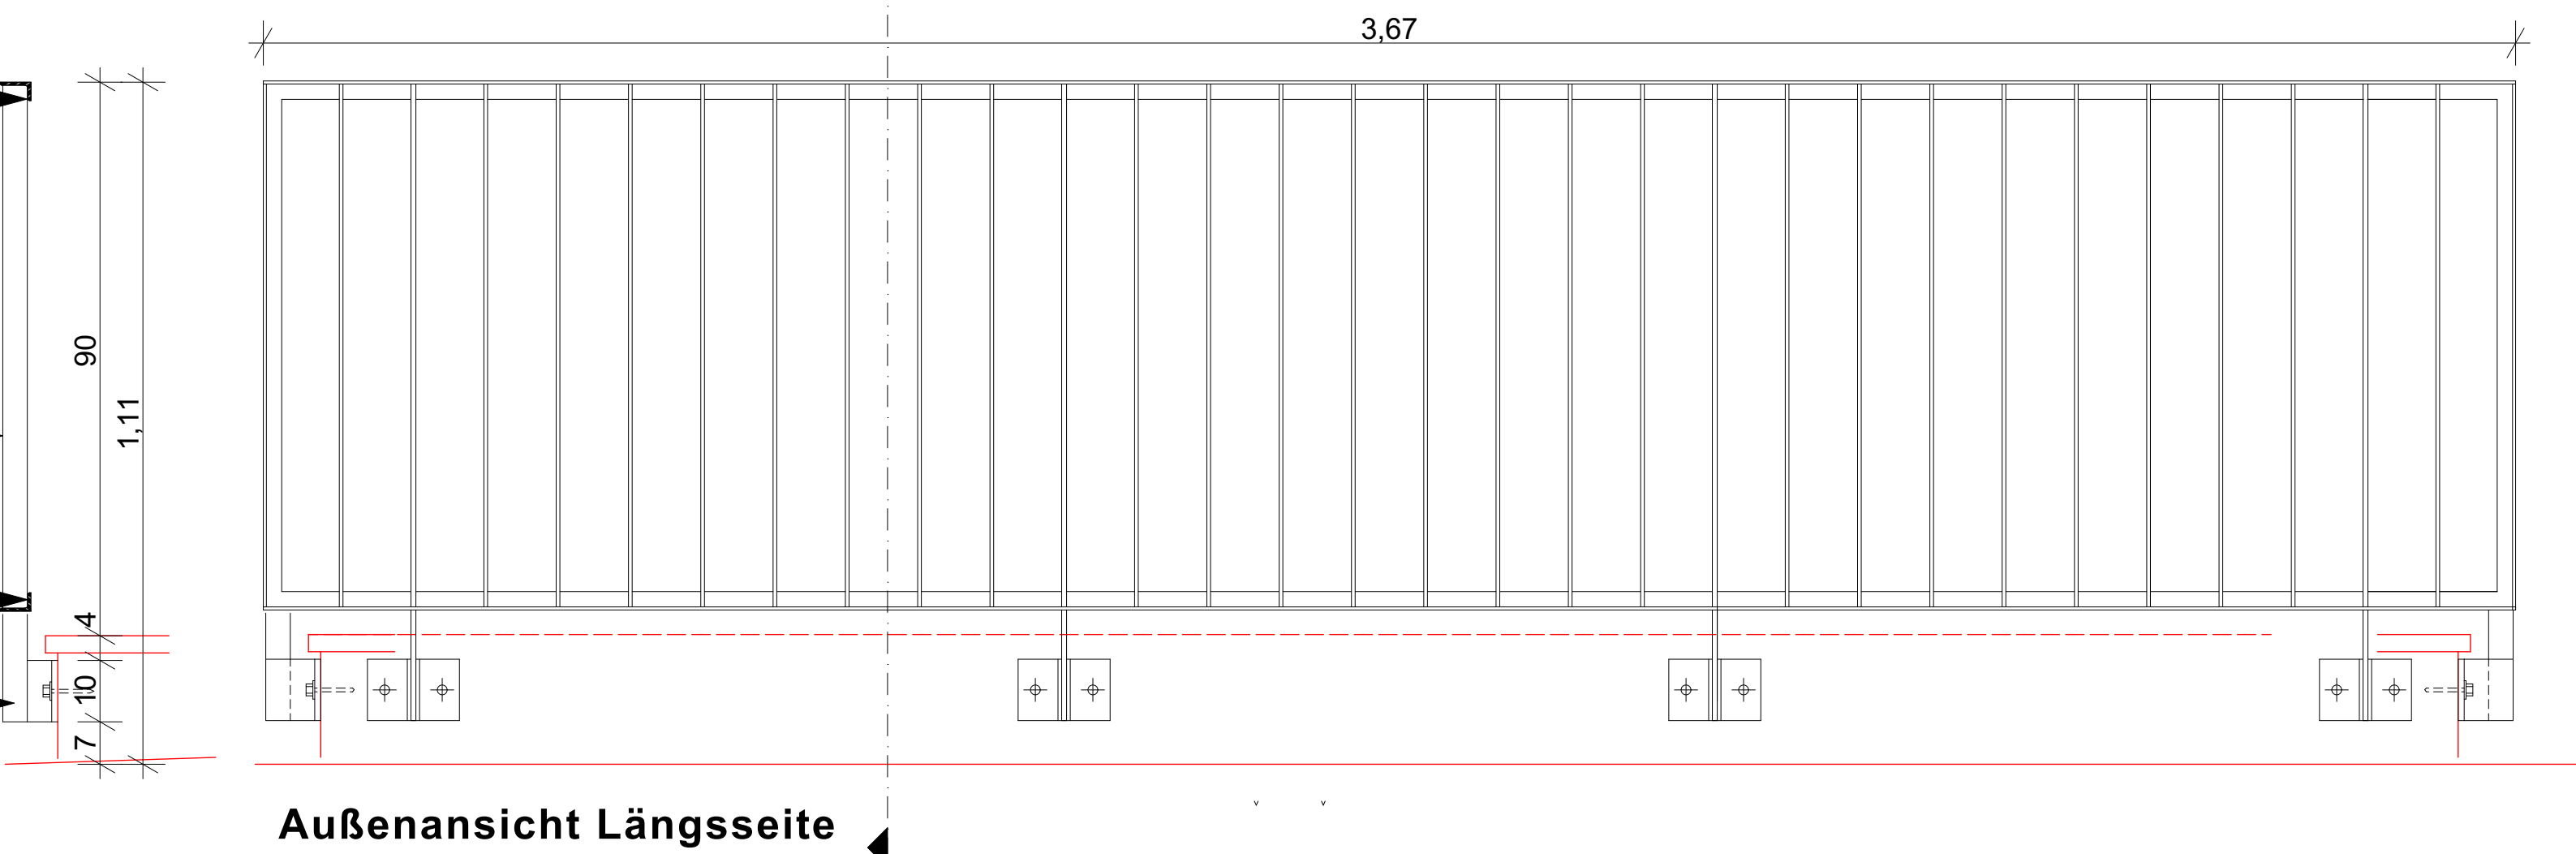





Außenansicht Längsseite

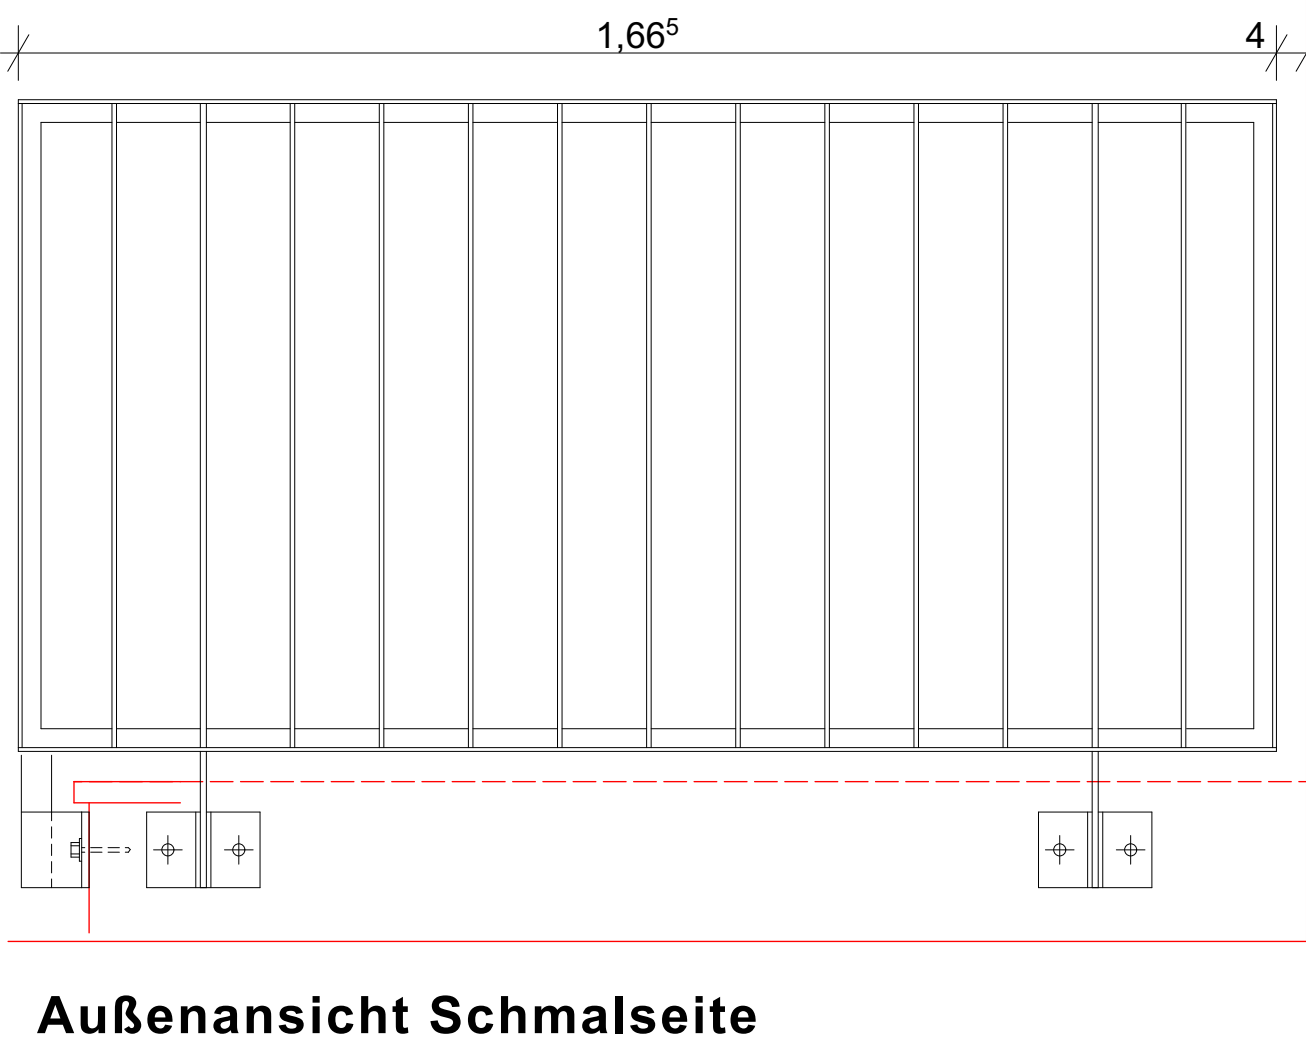


Außenansicht Schmalseite
(Gegenseite spiegelbildlich)


GELÄNDER DACHTERRASSE 2. OG HAUS 1 NORDSEITE

Index	Änderung	Datum / gez.
Achtung - Alle Maße sind am Bau zu prüfen!		
gmv planungsgesellschaft mbH Alter Markt 4 18438 Stralsund Tel.: 03831 / 677 00 10 Fax: 03831 / 677 00 25 www.gmv-architekten.de		
Frädrichstraße 2 18057 Rostock Tel.: 0381 / 446 990 16 Fax: 0381 / 446 977 45 gnadler.meyn.wittassek		
Projekt:	Neubau 28 WE Sozialer Wohnungsbau Seestrasse / Gartenweg 17424 Seebad Bansin	2107
Bauherr:	Wohnungsgesellschaft Kaiseröder Gemeinde Ostseebad Heringdorf GmbH & Co KG Waldöhrenweg 1, 17424 Heringdorf	Freigegeben: Datum: Unterschrift Bauherr:
Plan:	Detail Geländer Dachterrassen 2. OG Haus 1	Phase: AUSFÜHRUNGSPLANUNG
Maßstab:	1:10 Bearbeiter: A. Wittassek Datum: 15.01.2024	Plan-Nr.: 2107_APU_0_11

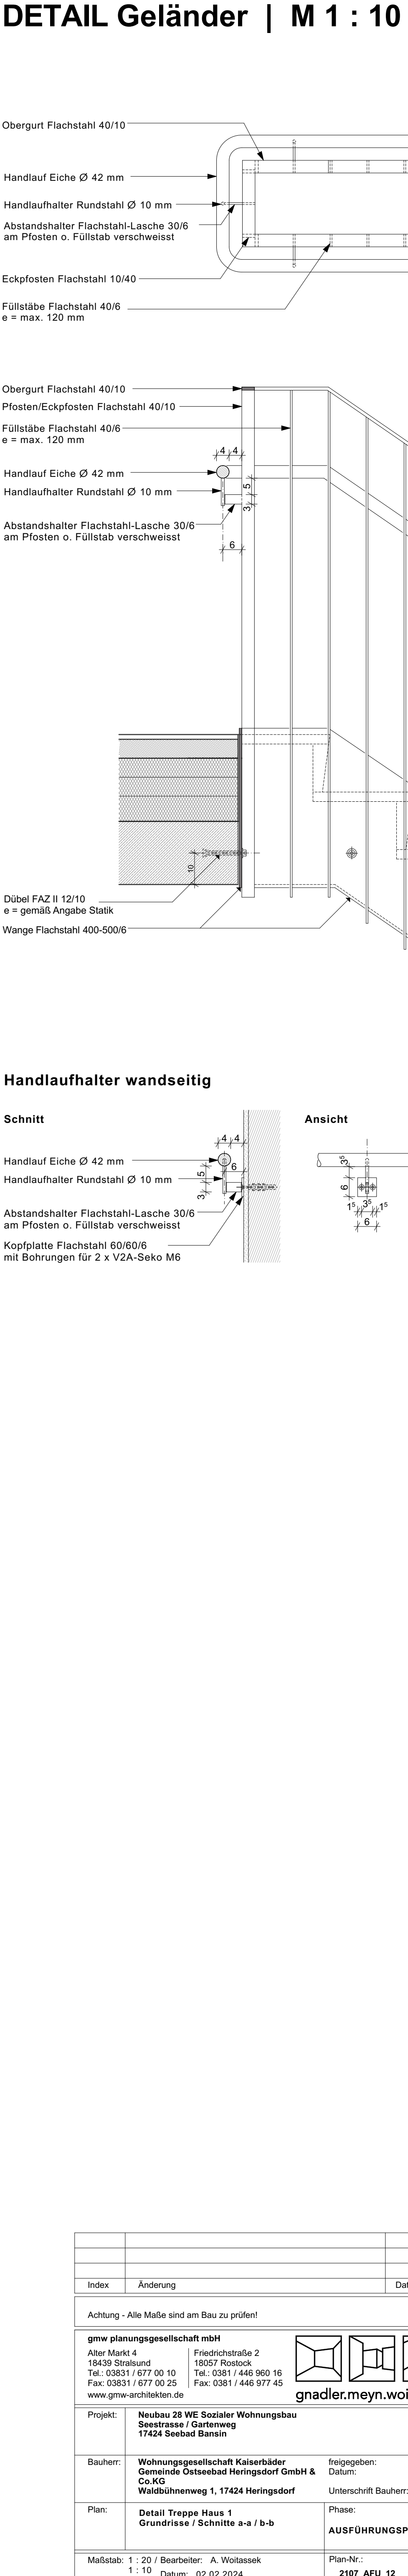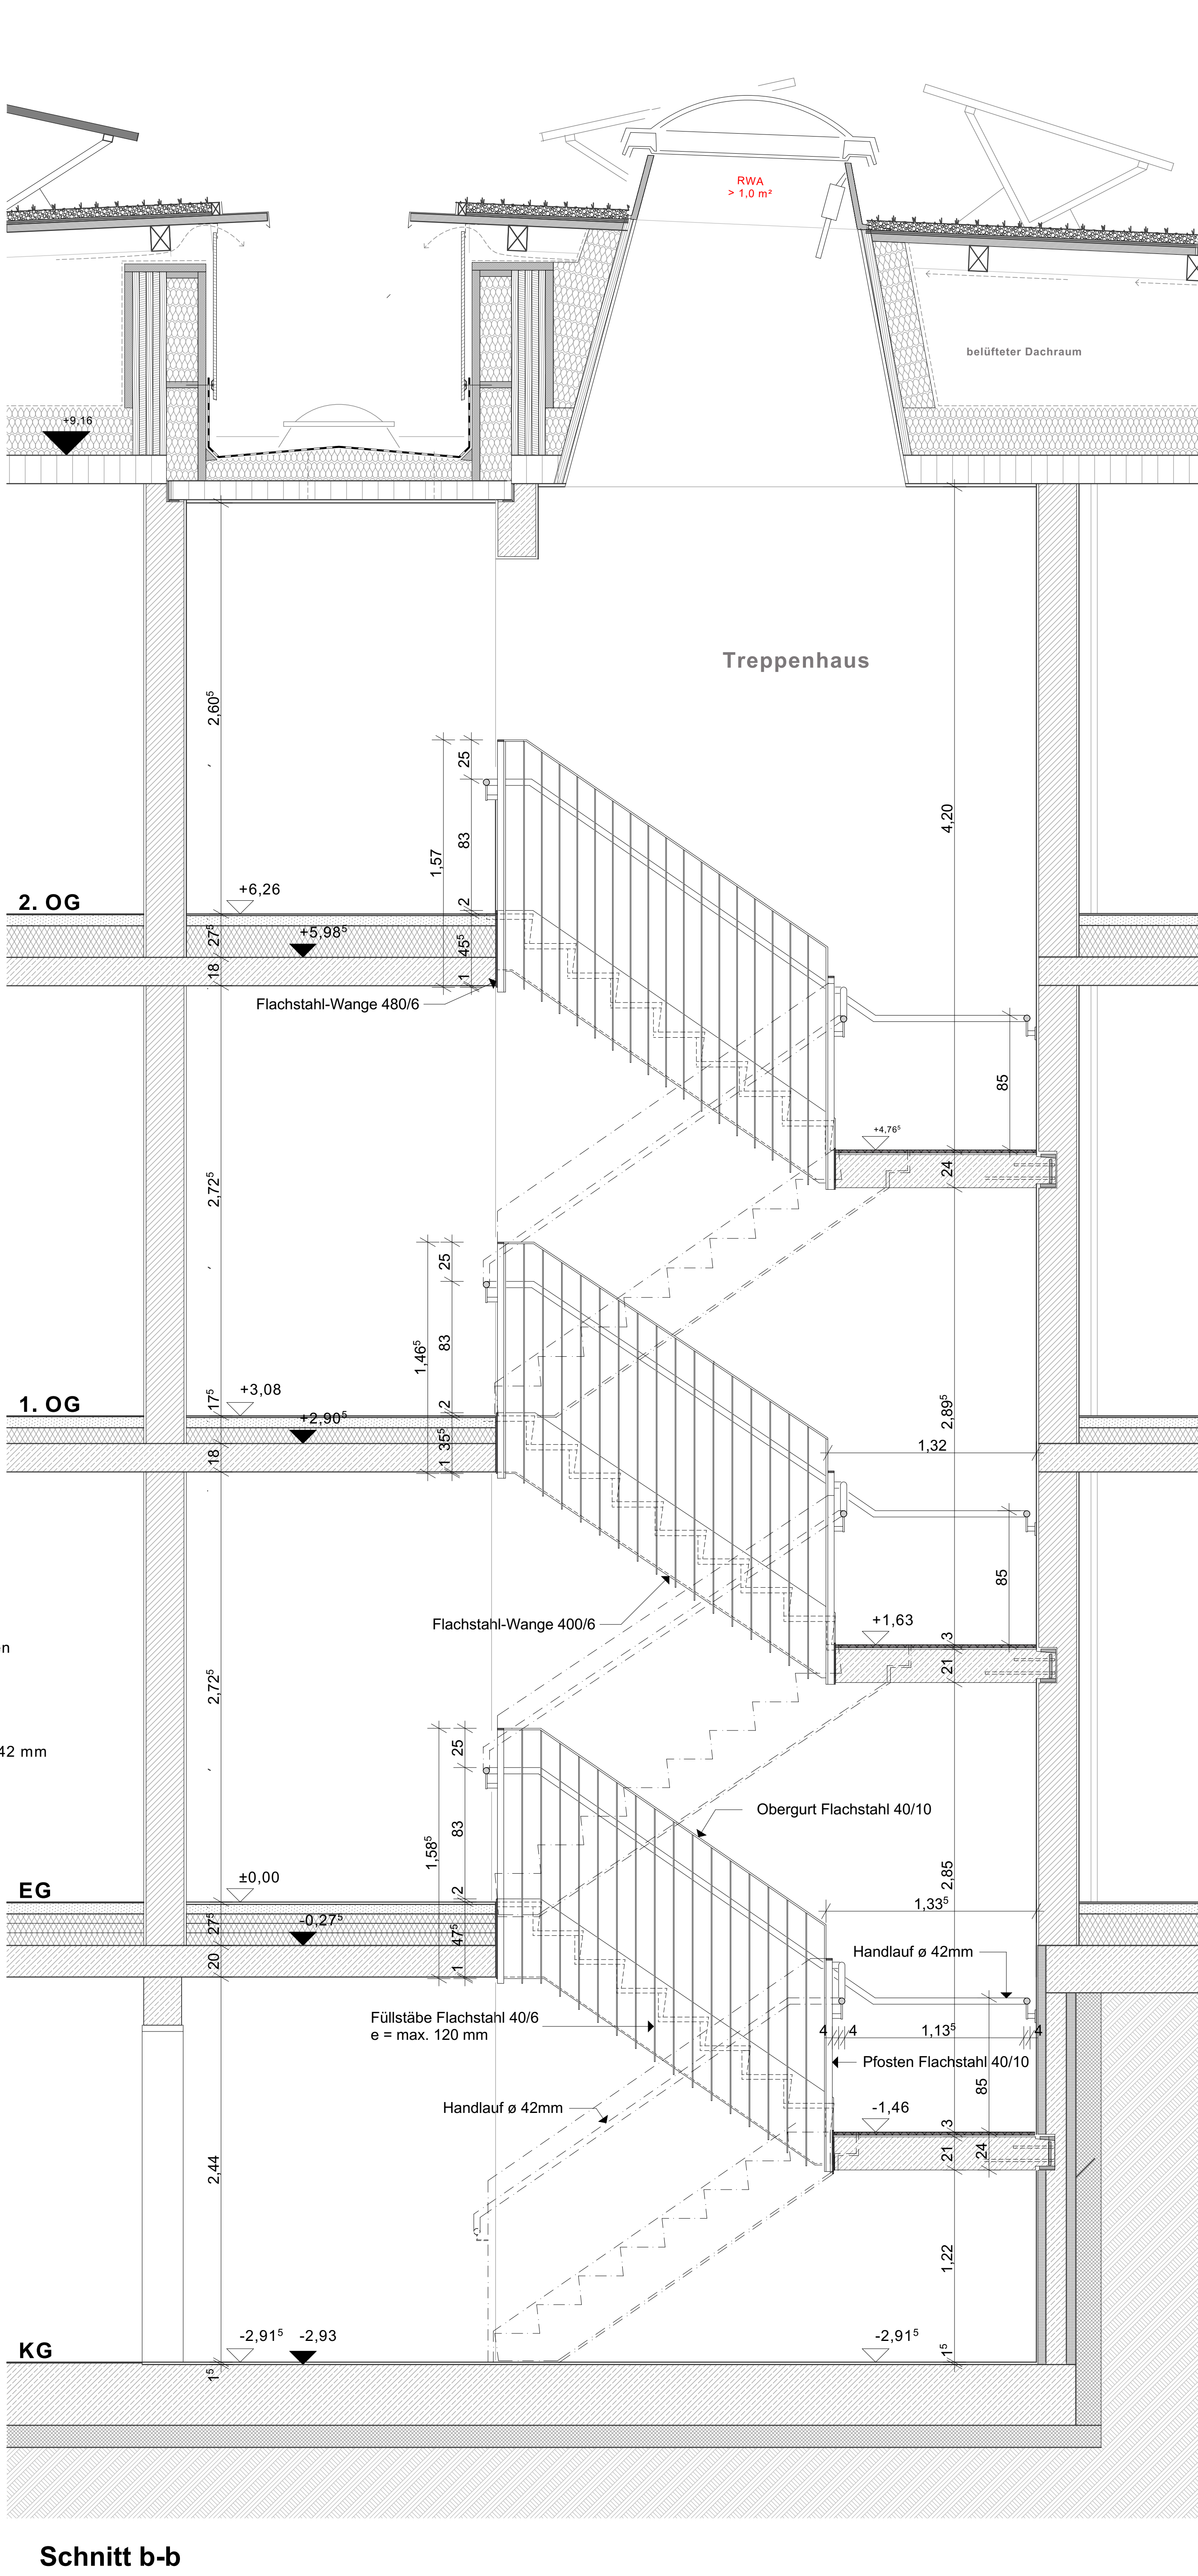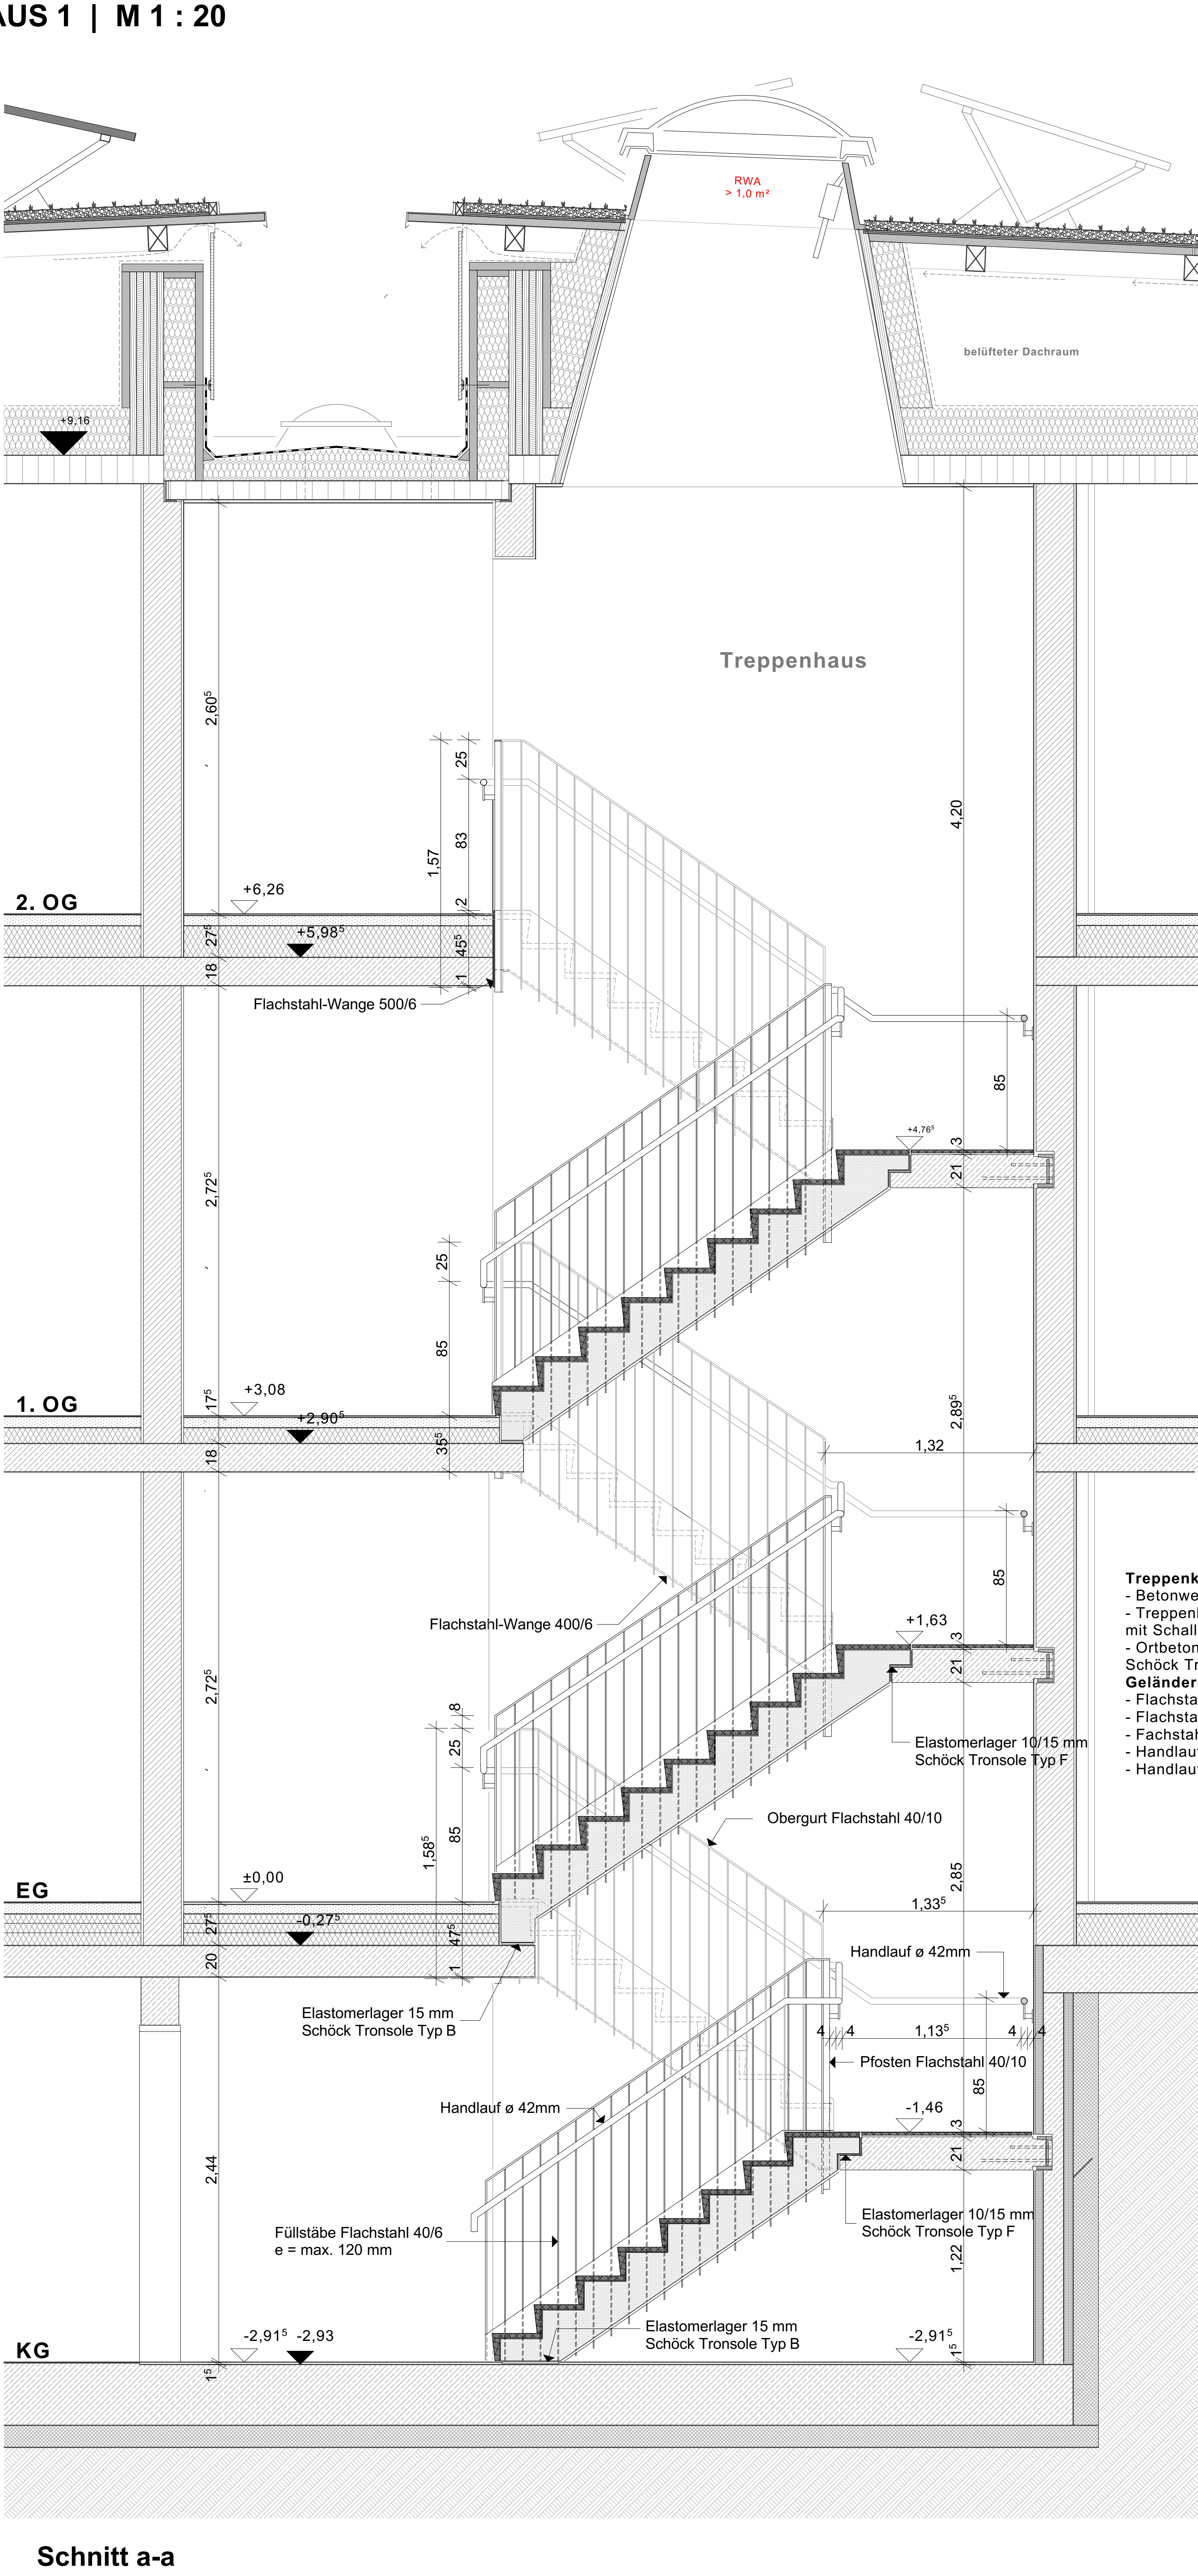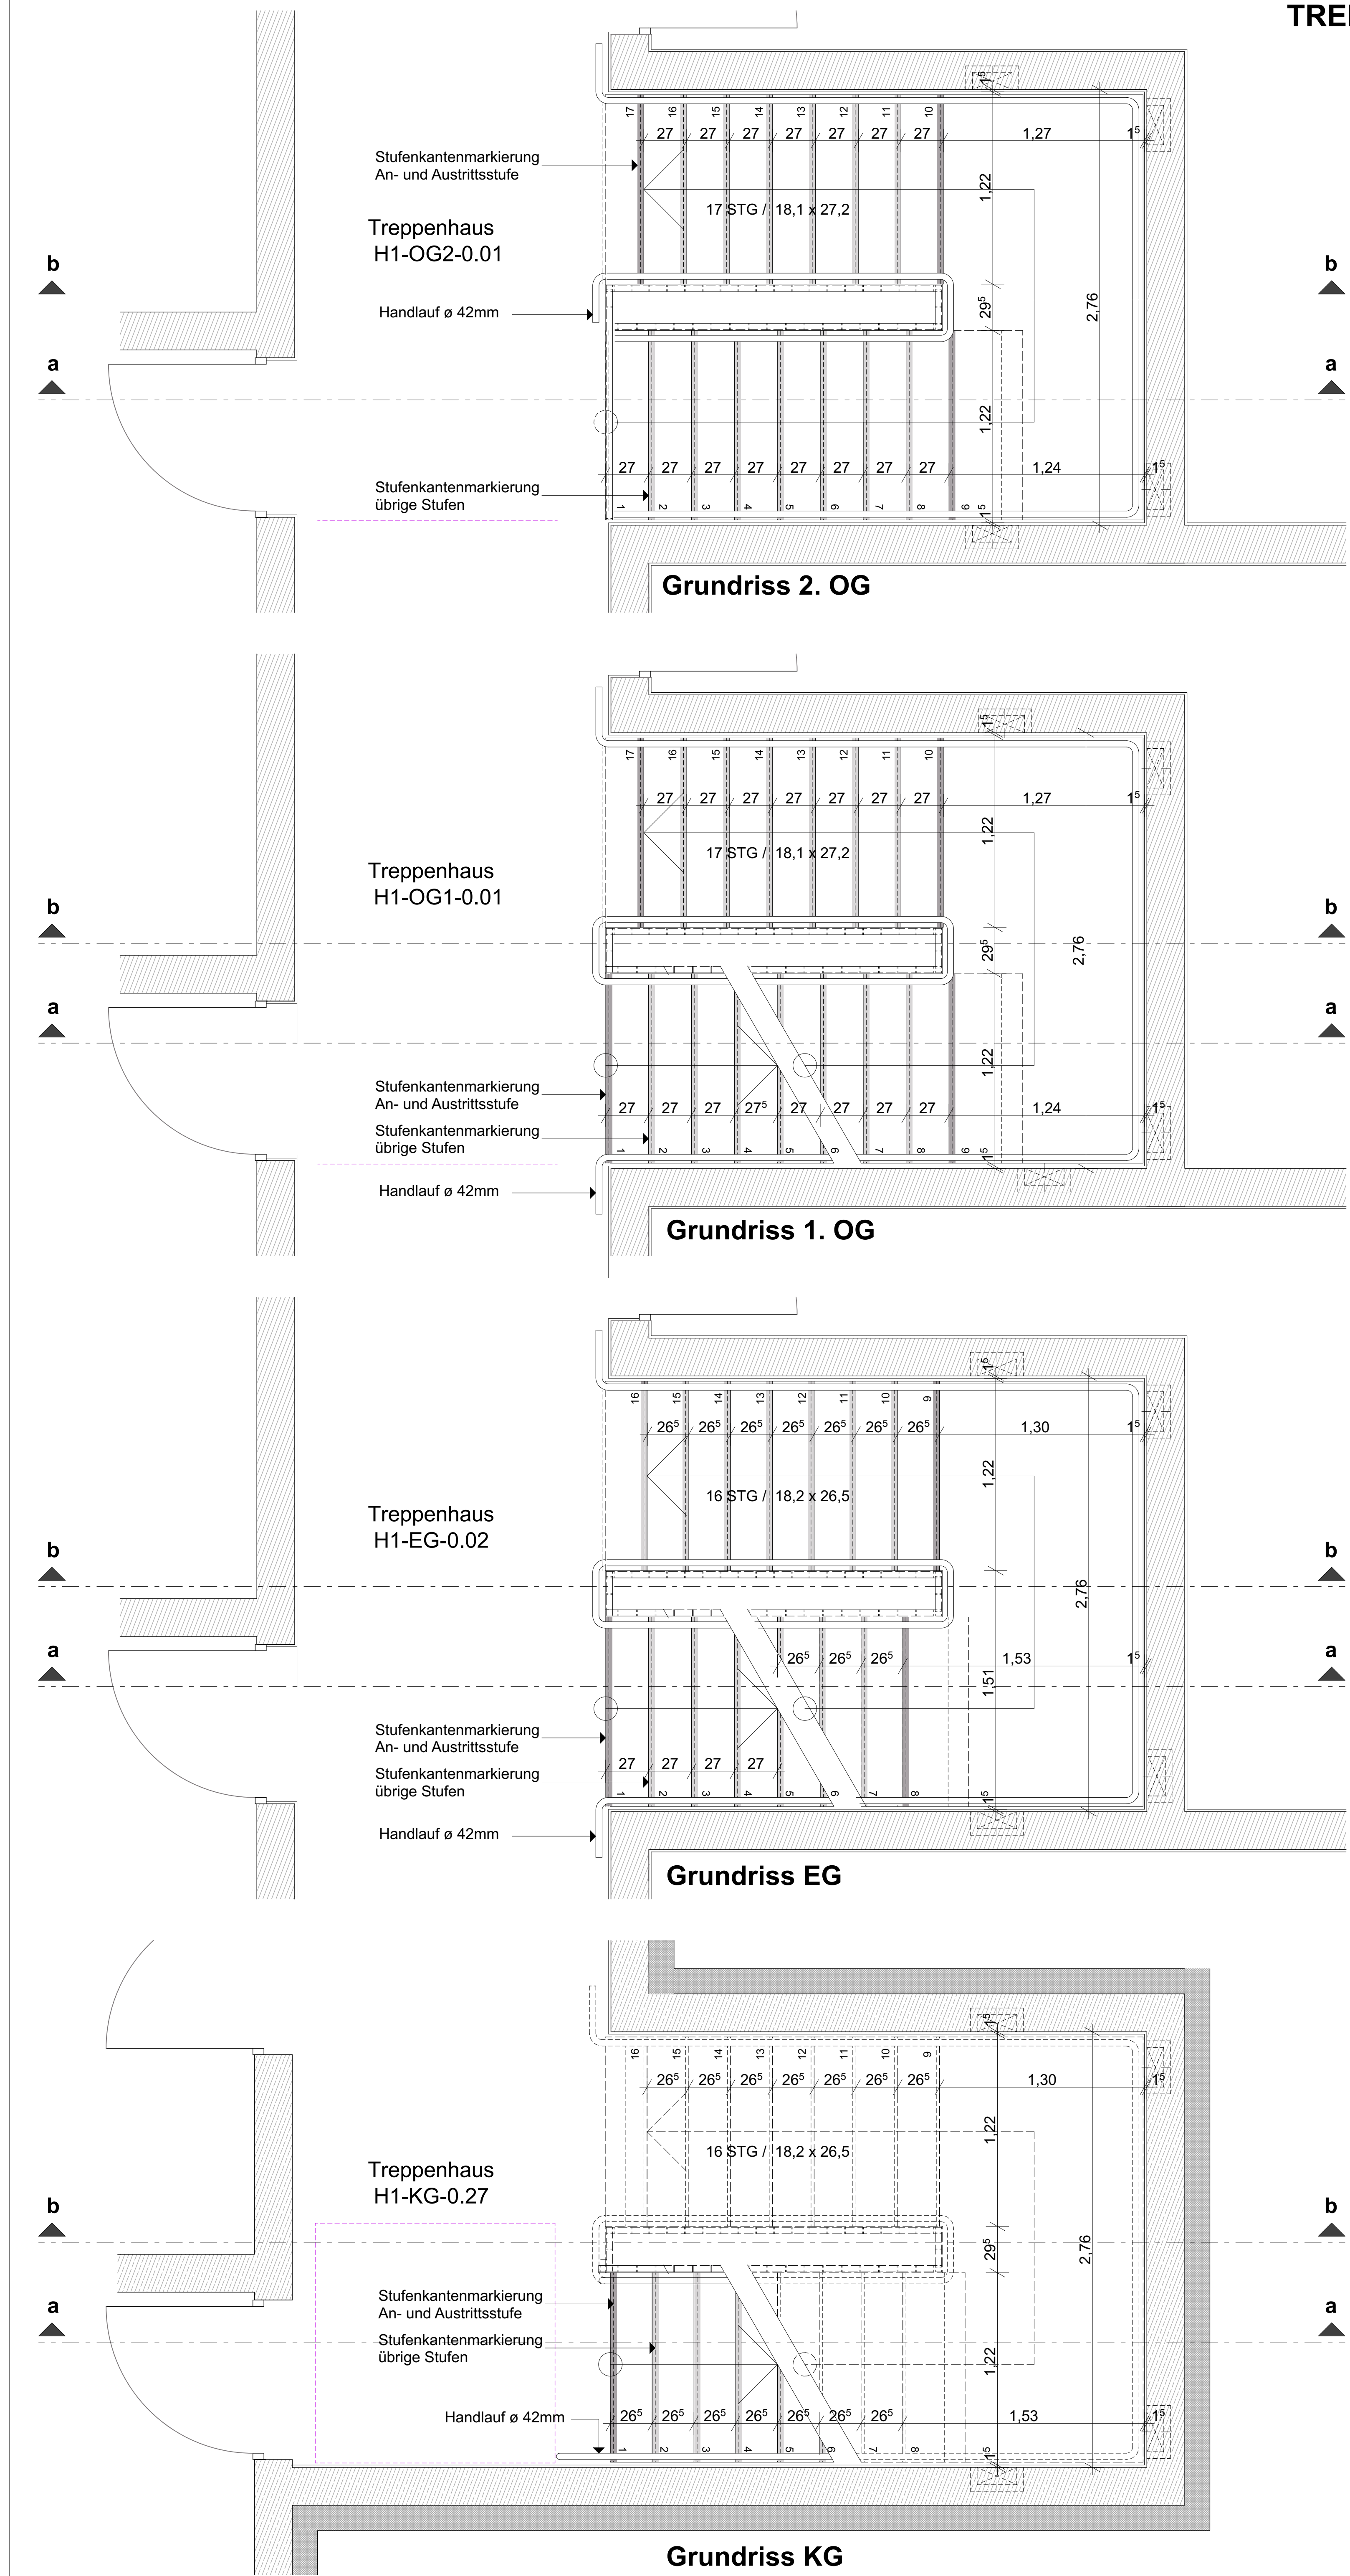


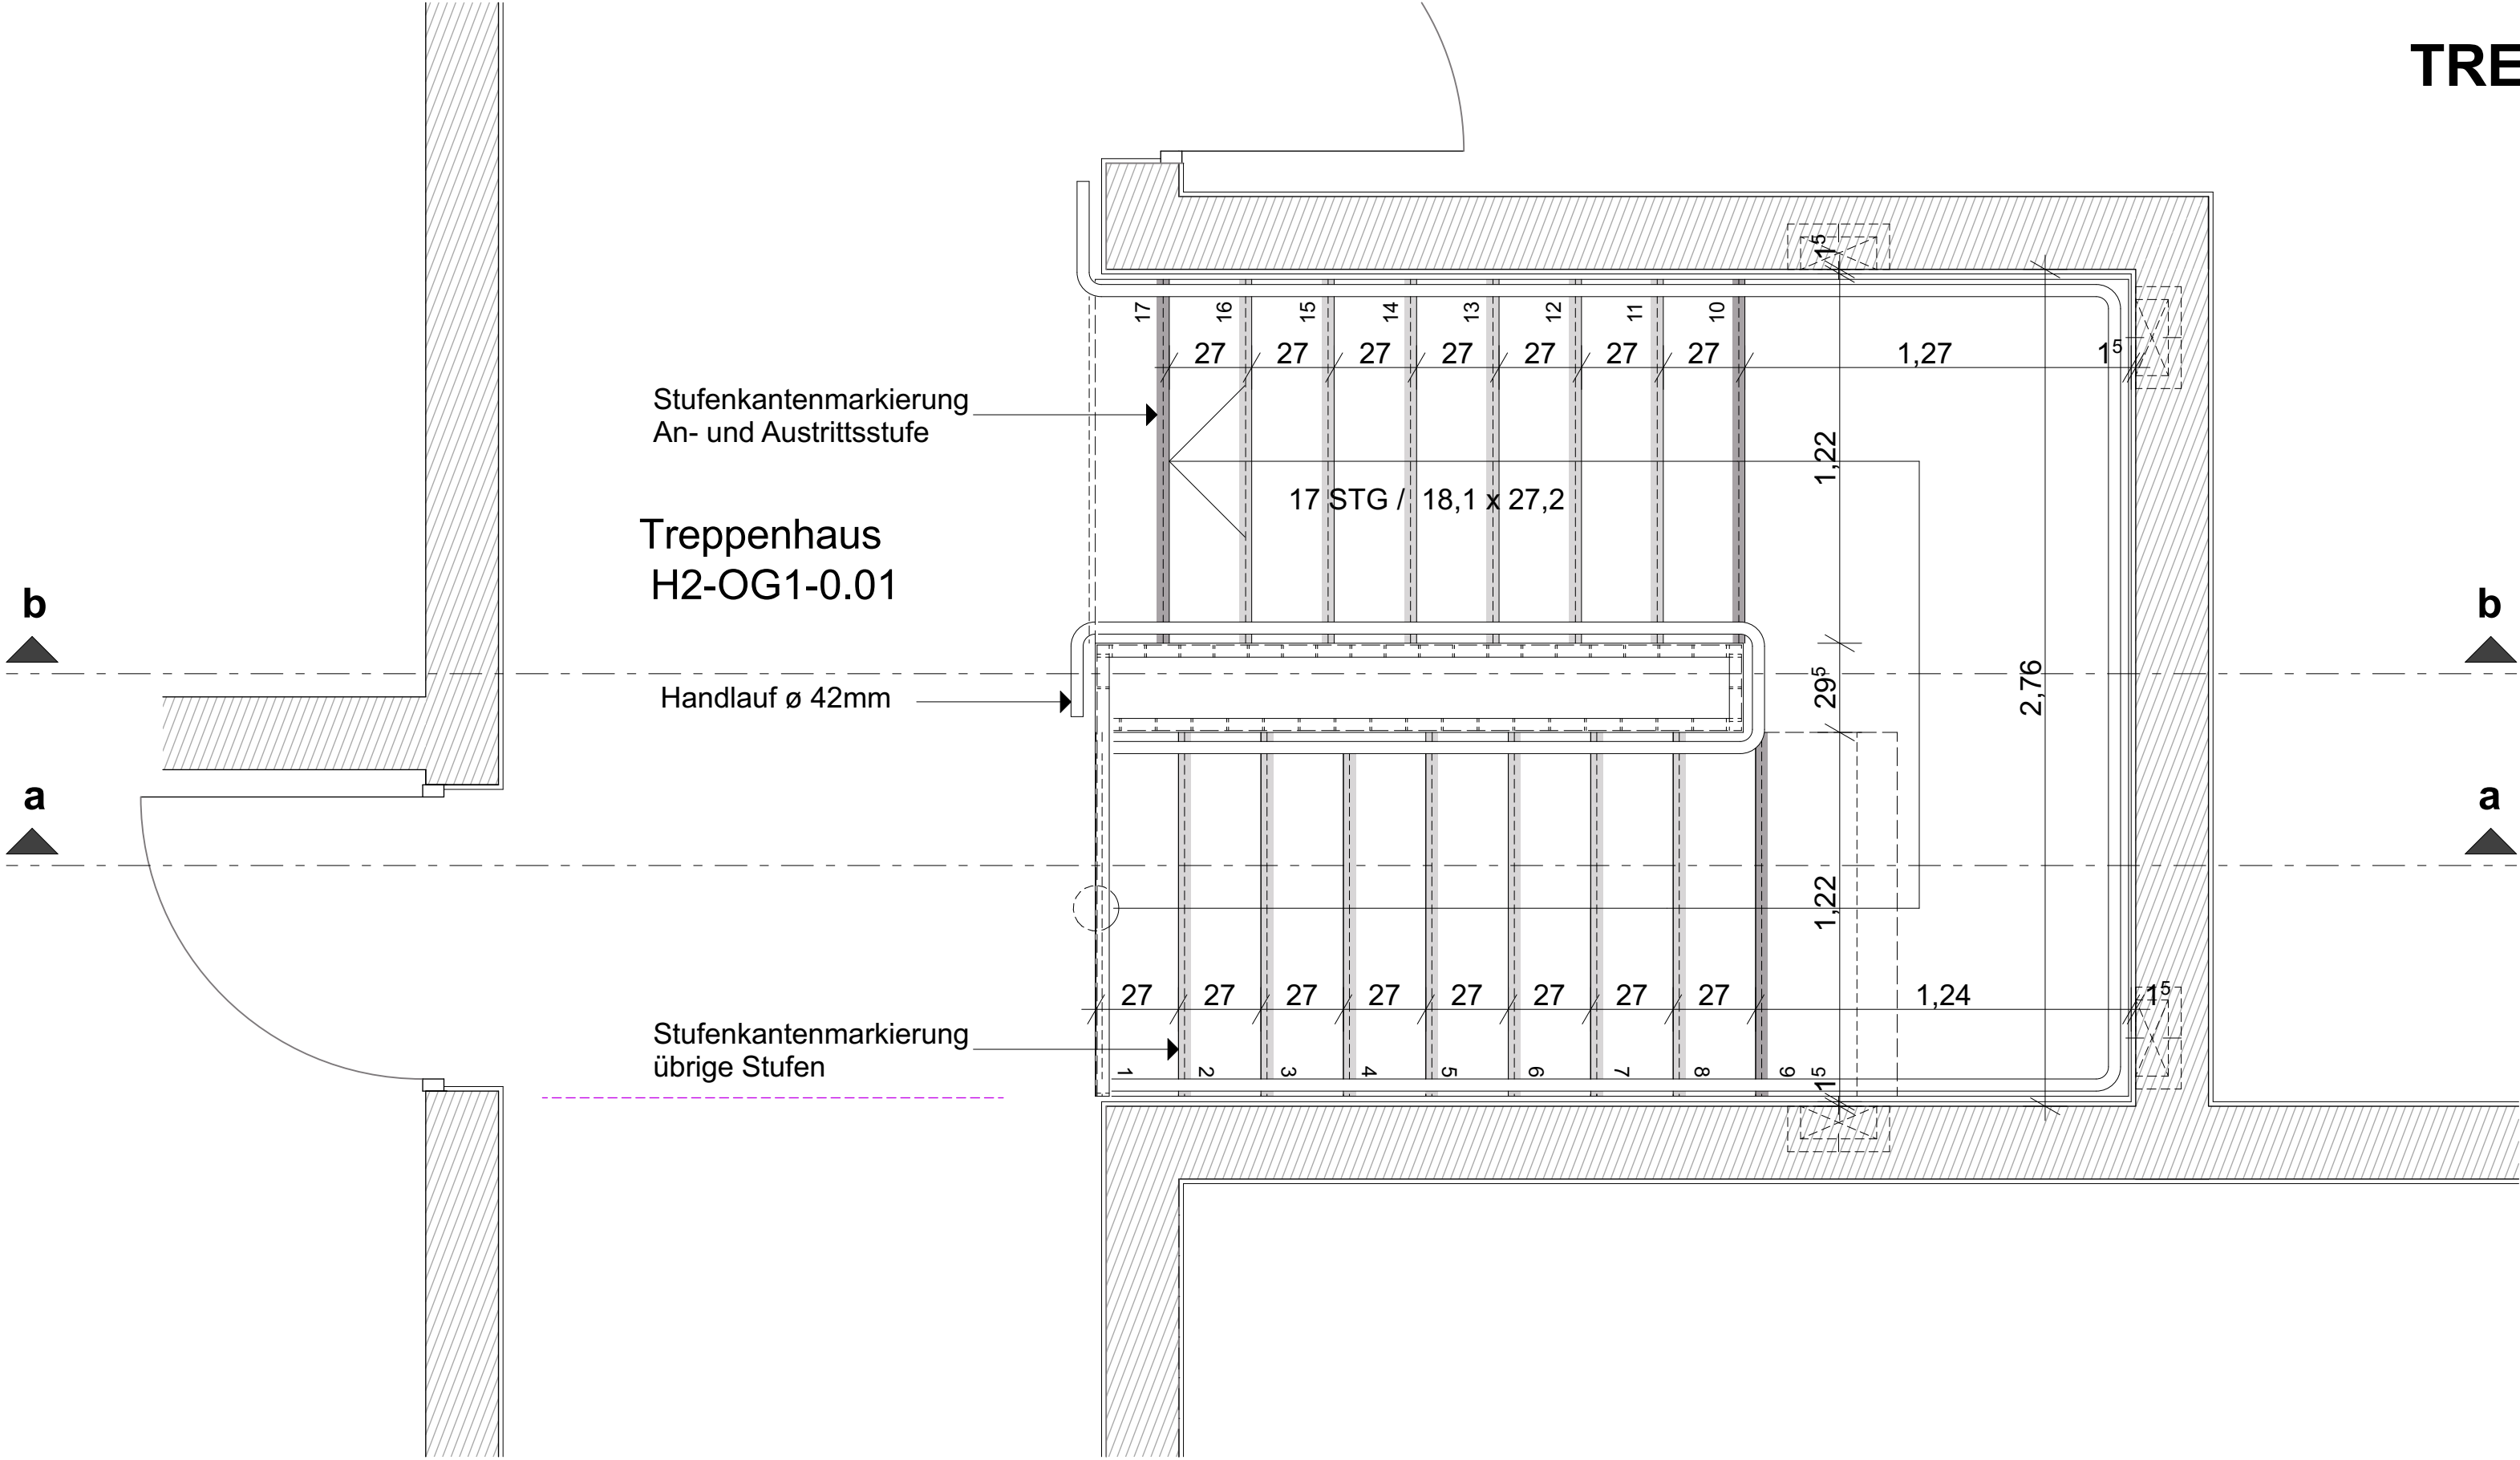


Grundriss 1. OG

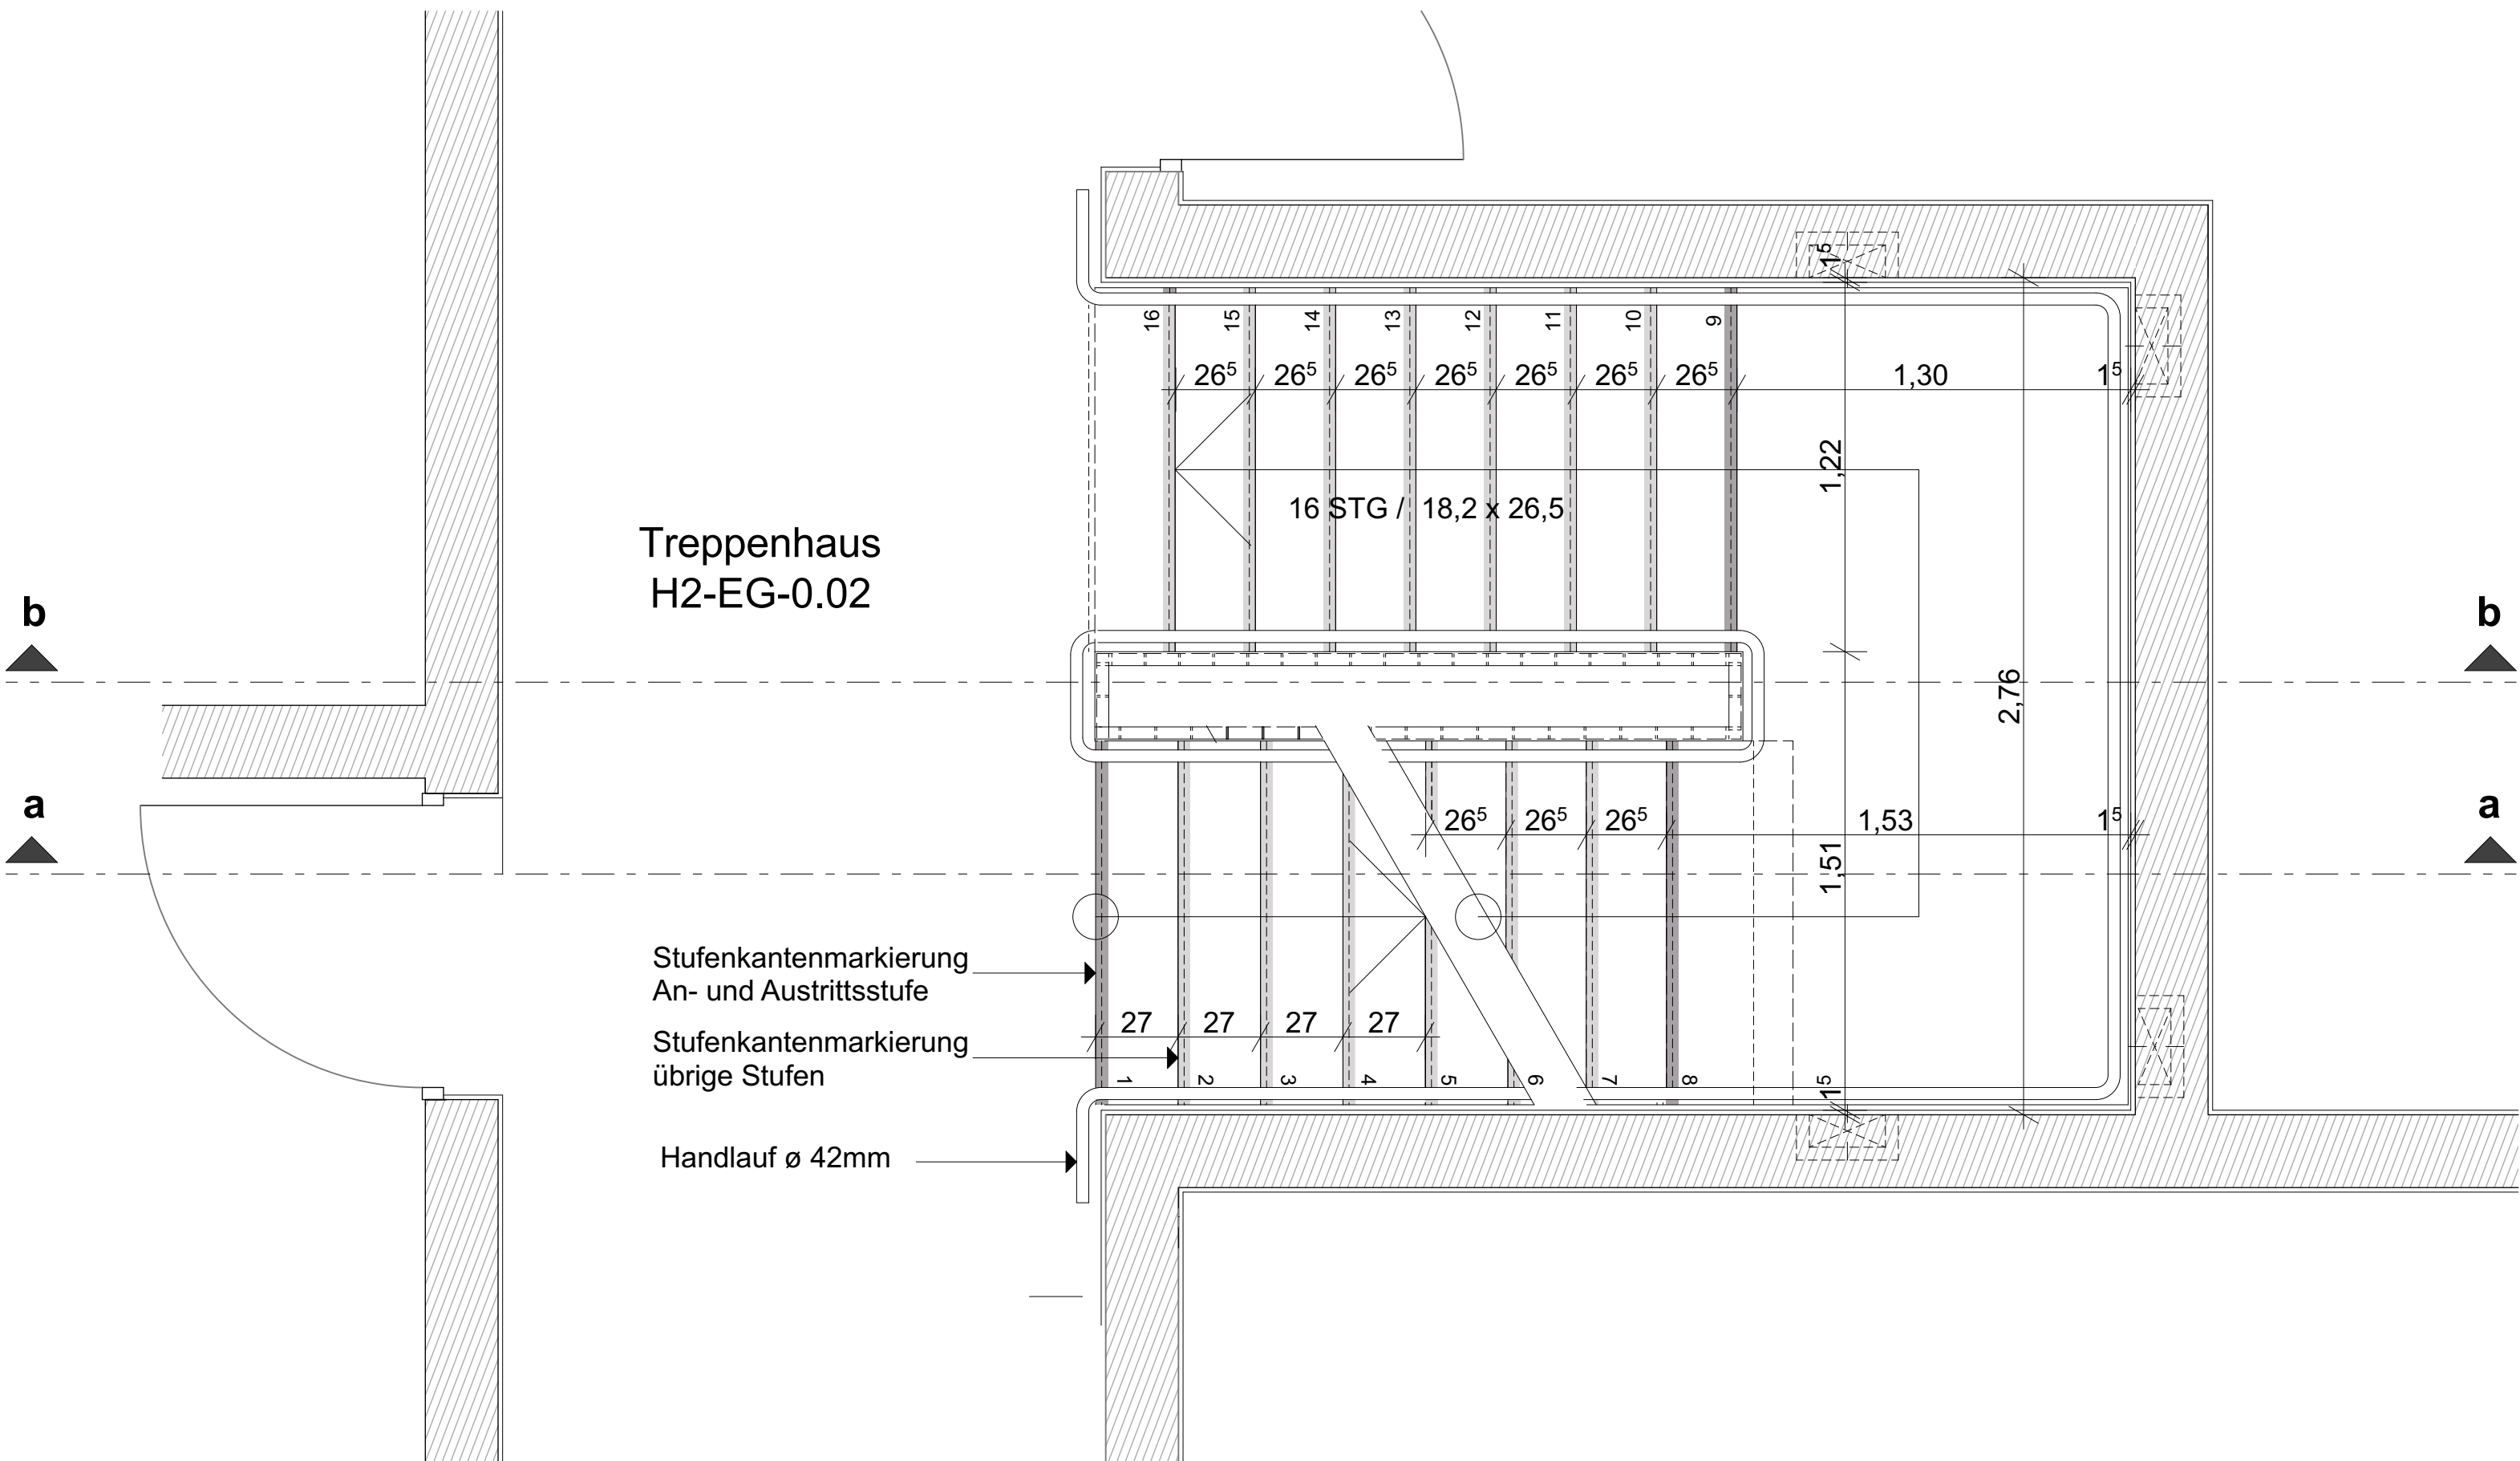


Grundriss EG

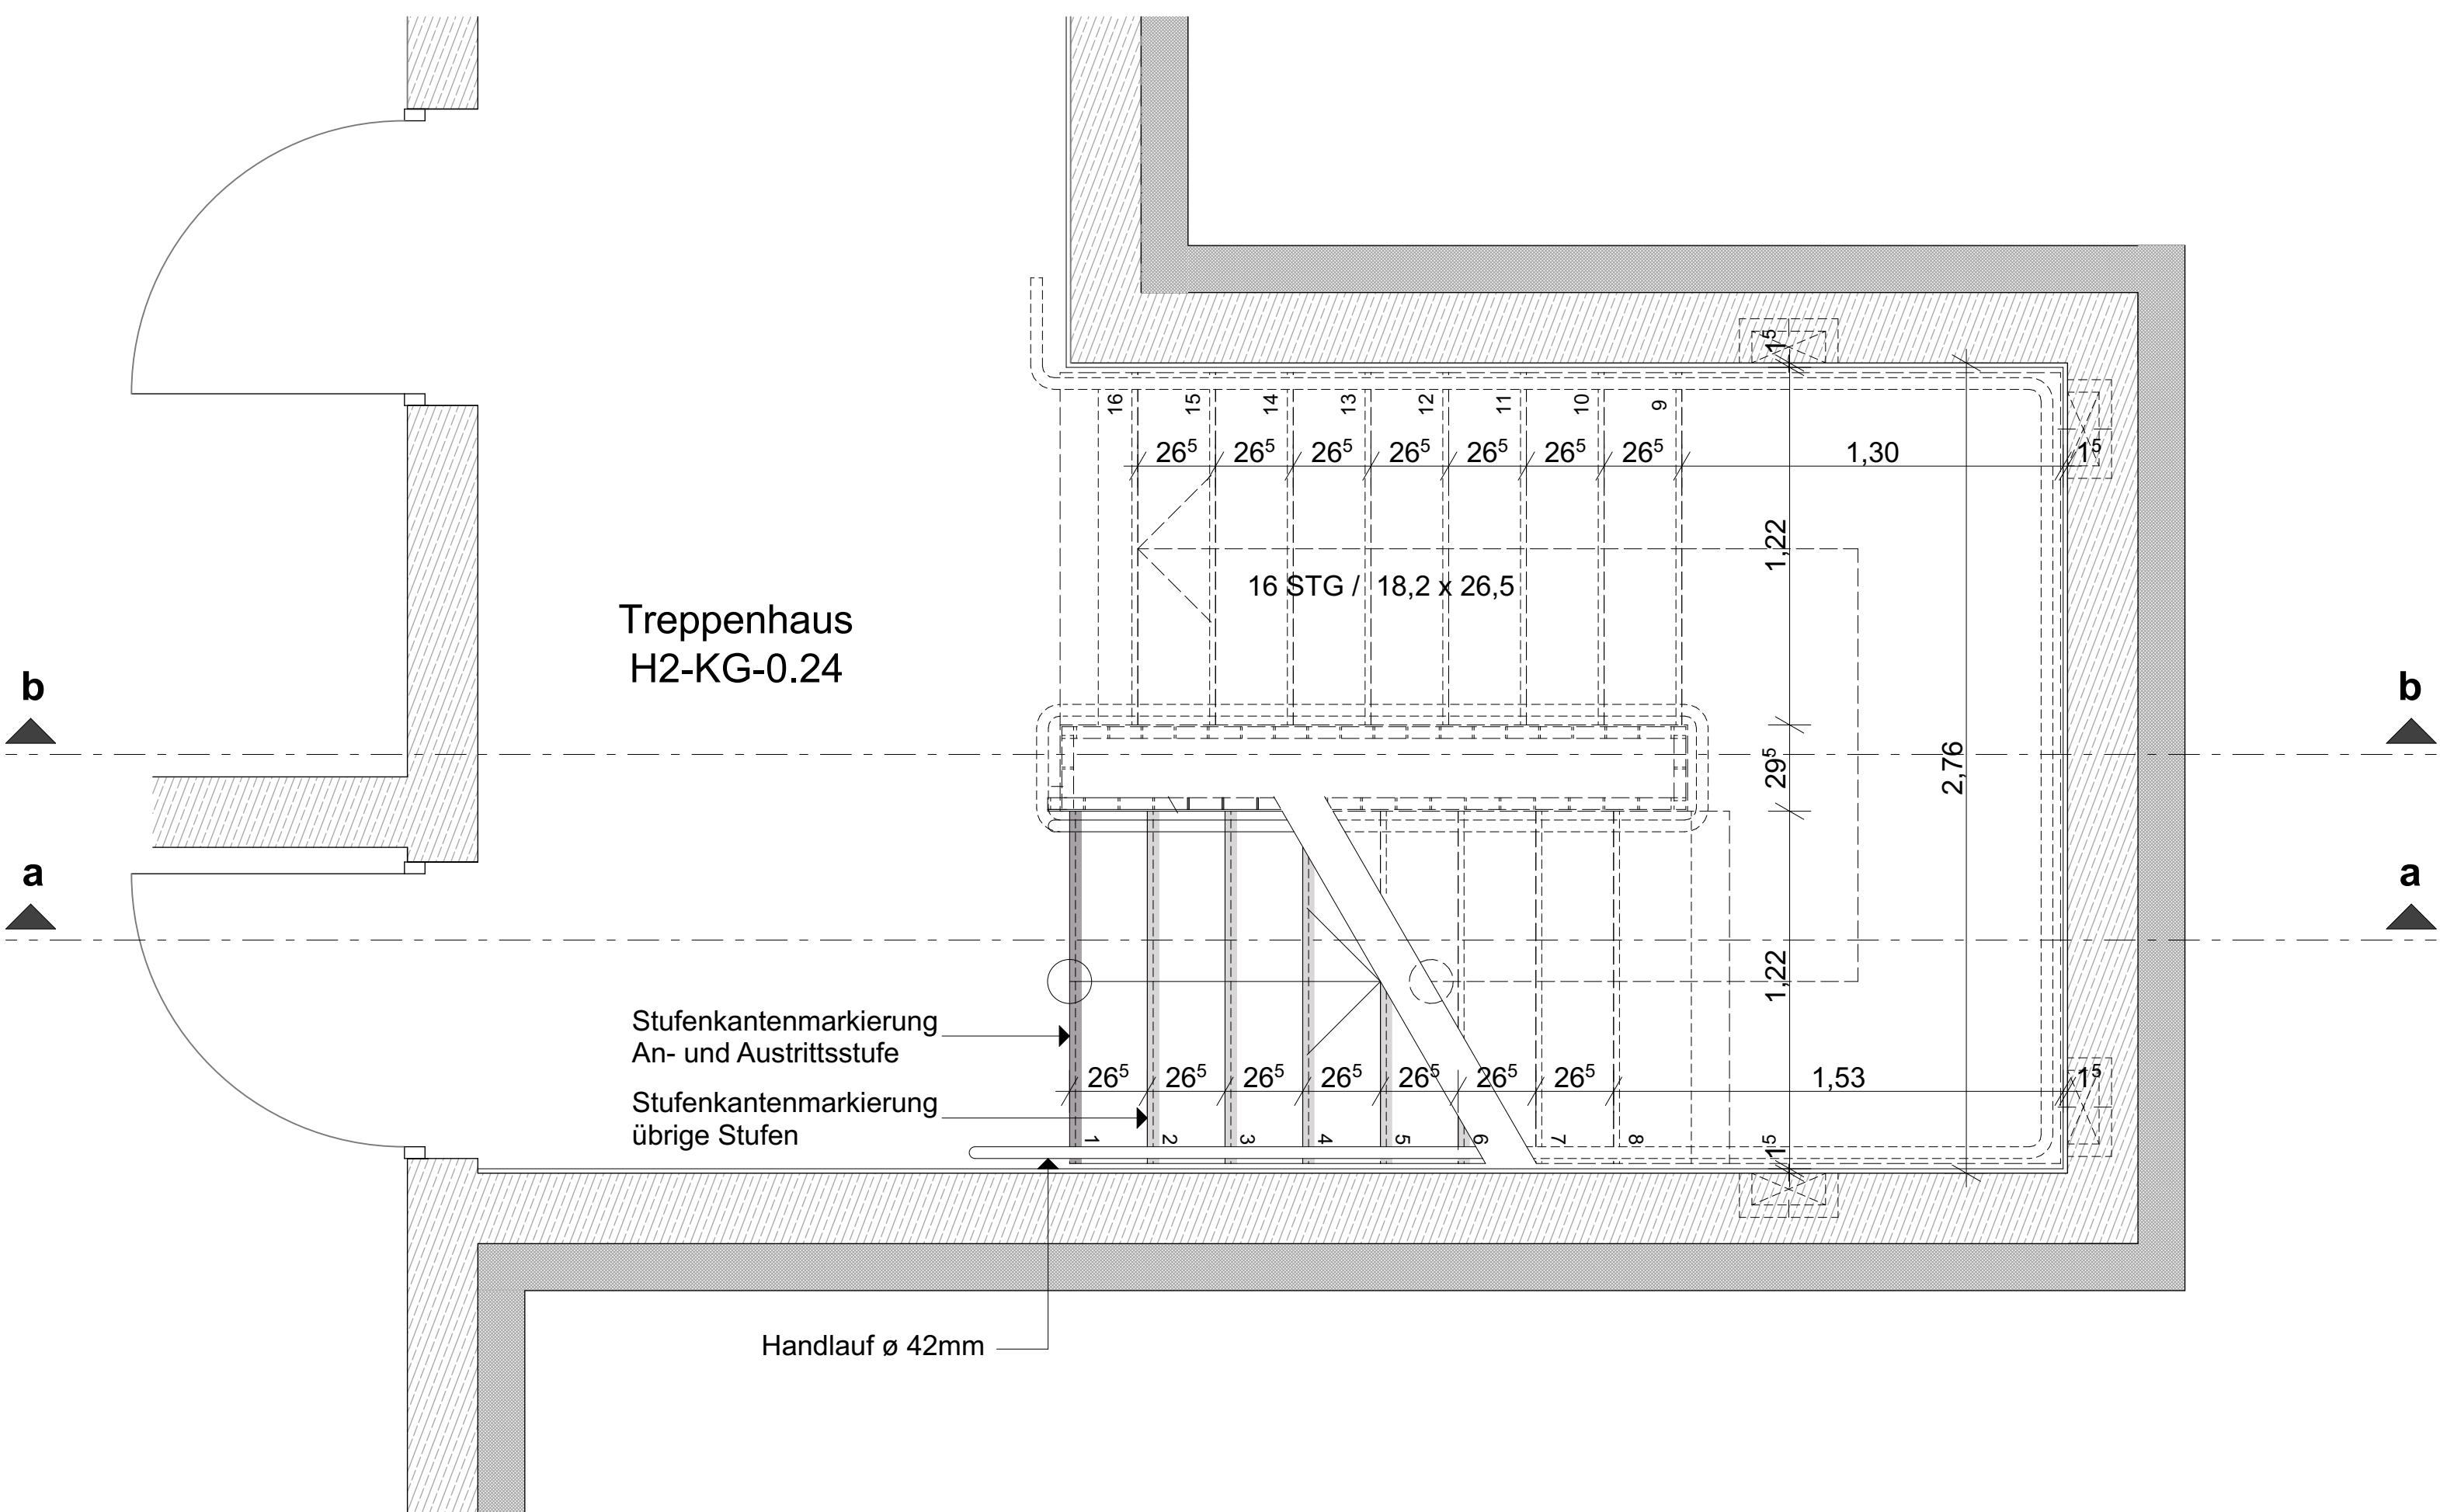




Grundriss KG

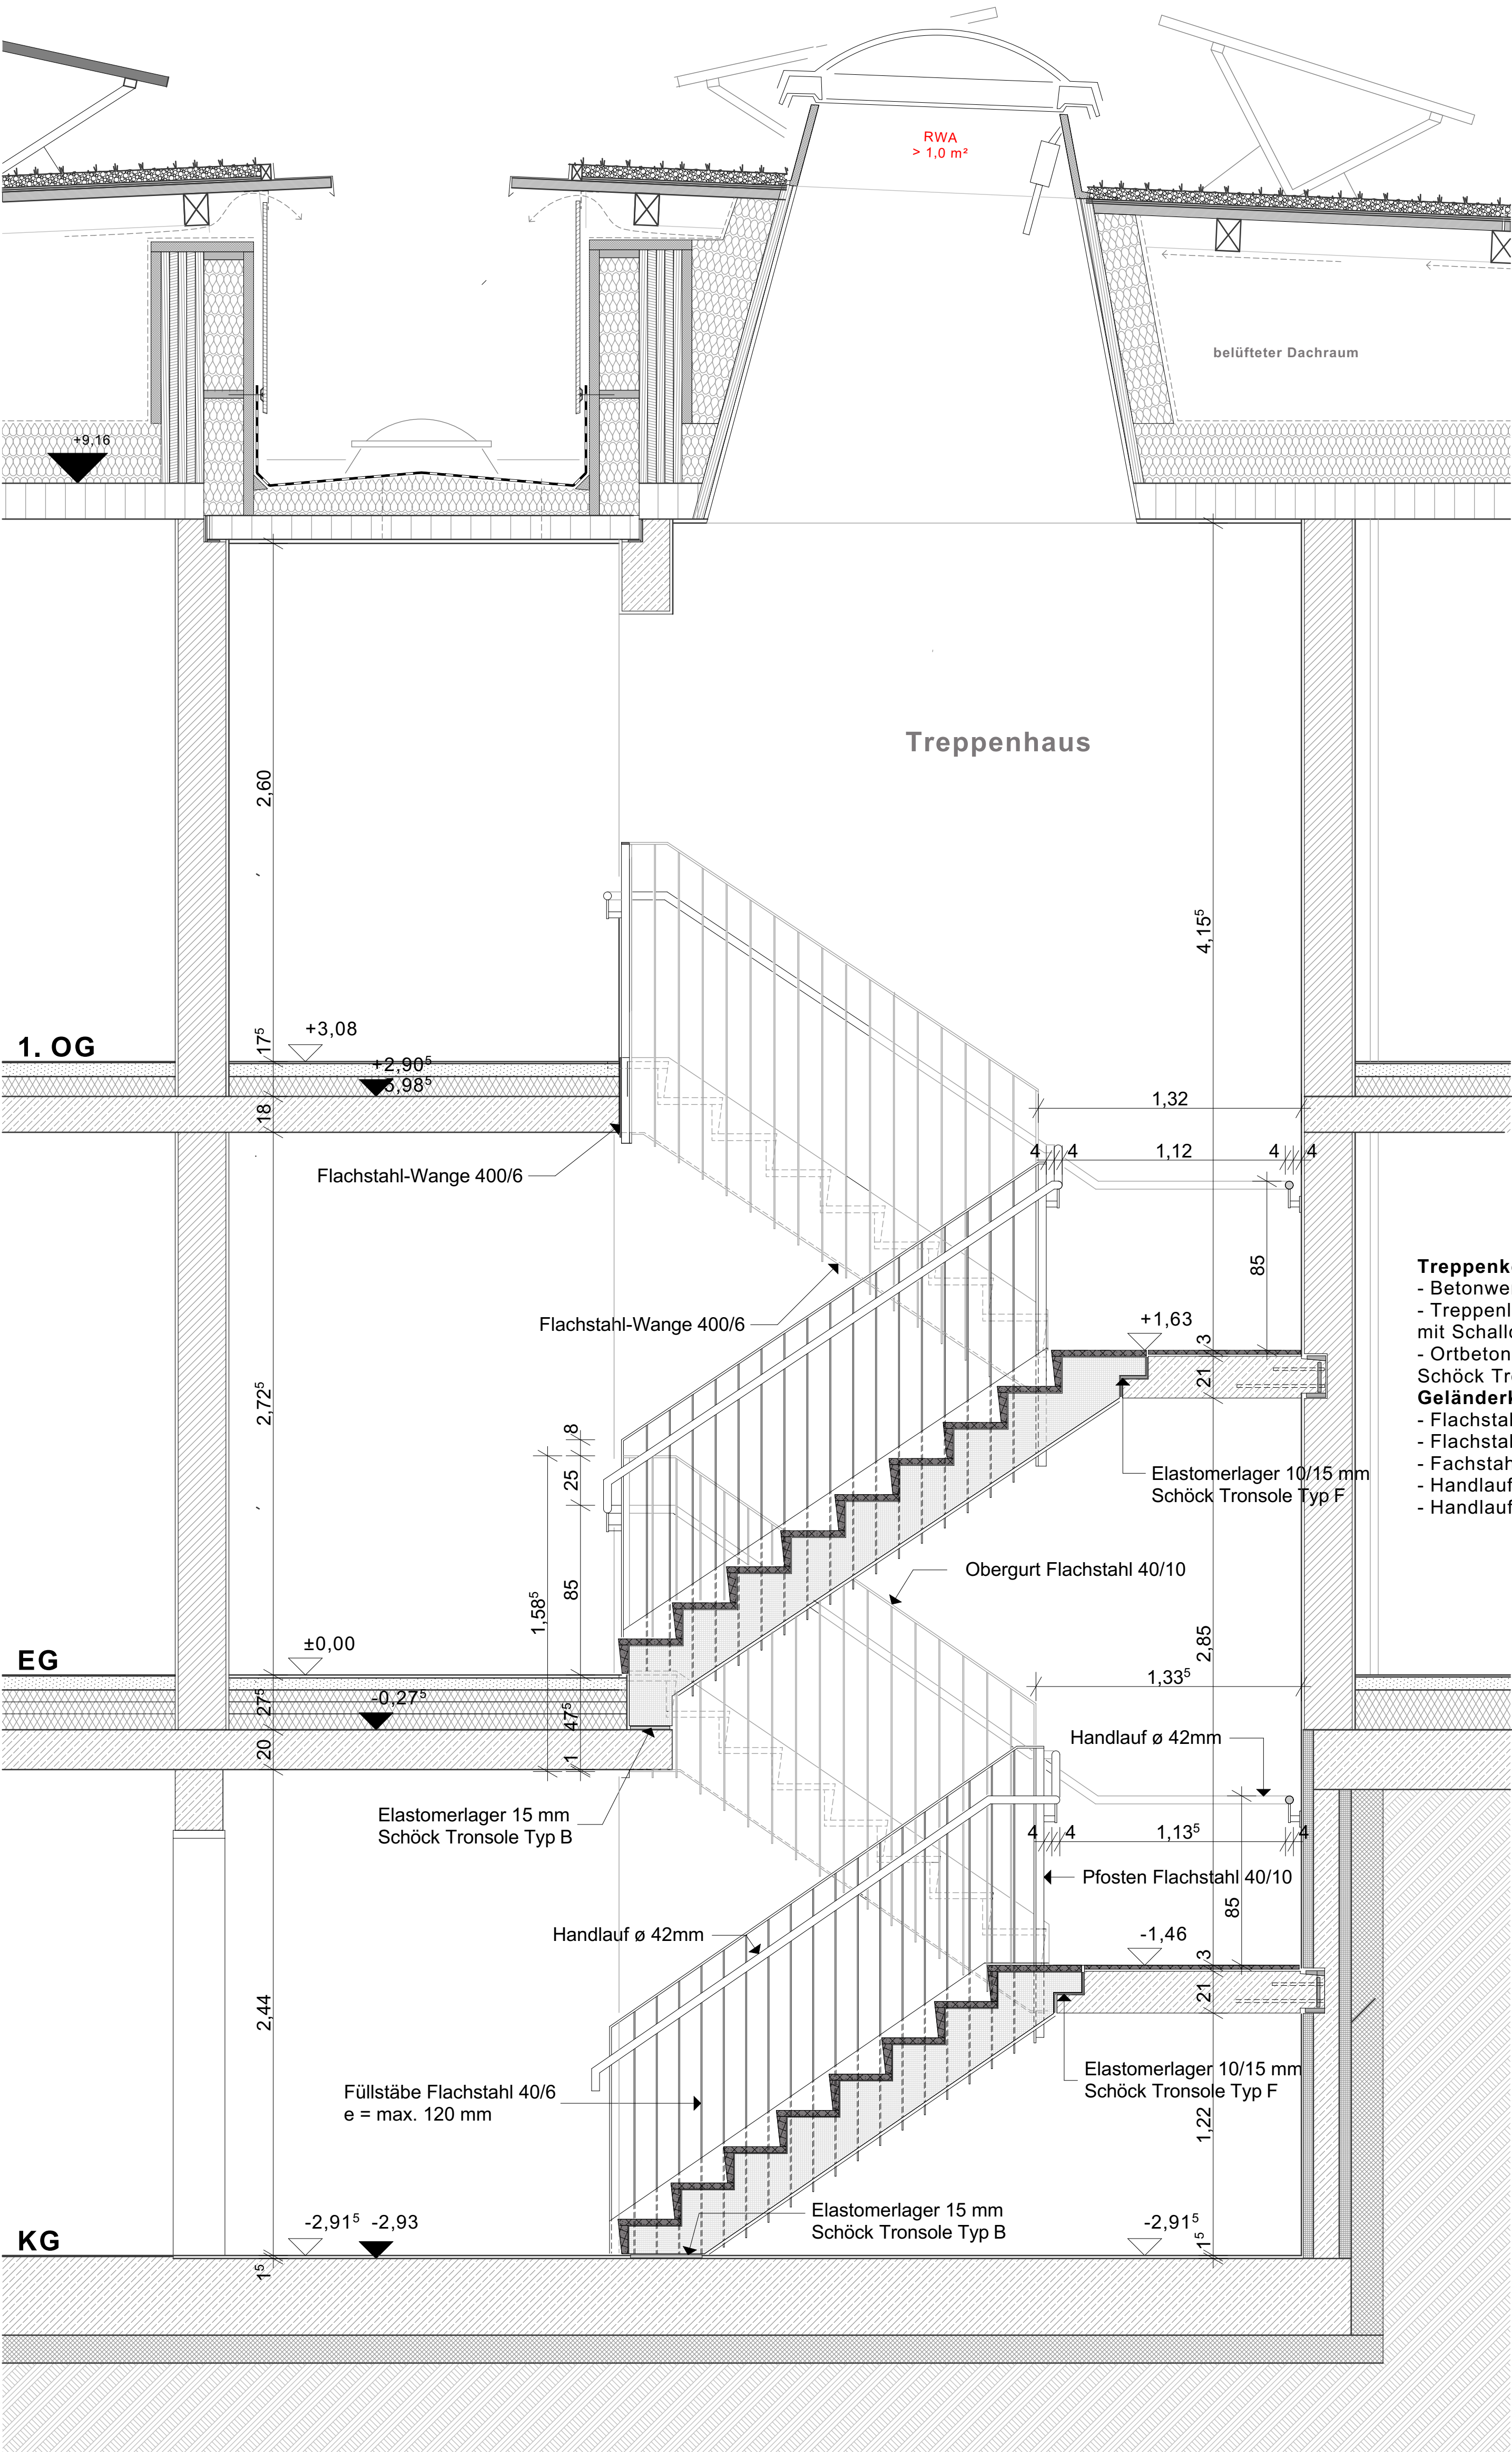

Schnitt a-a

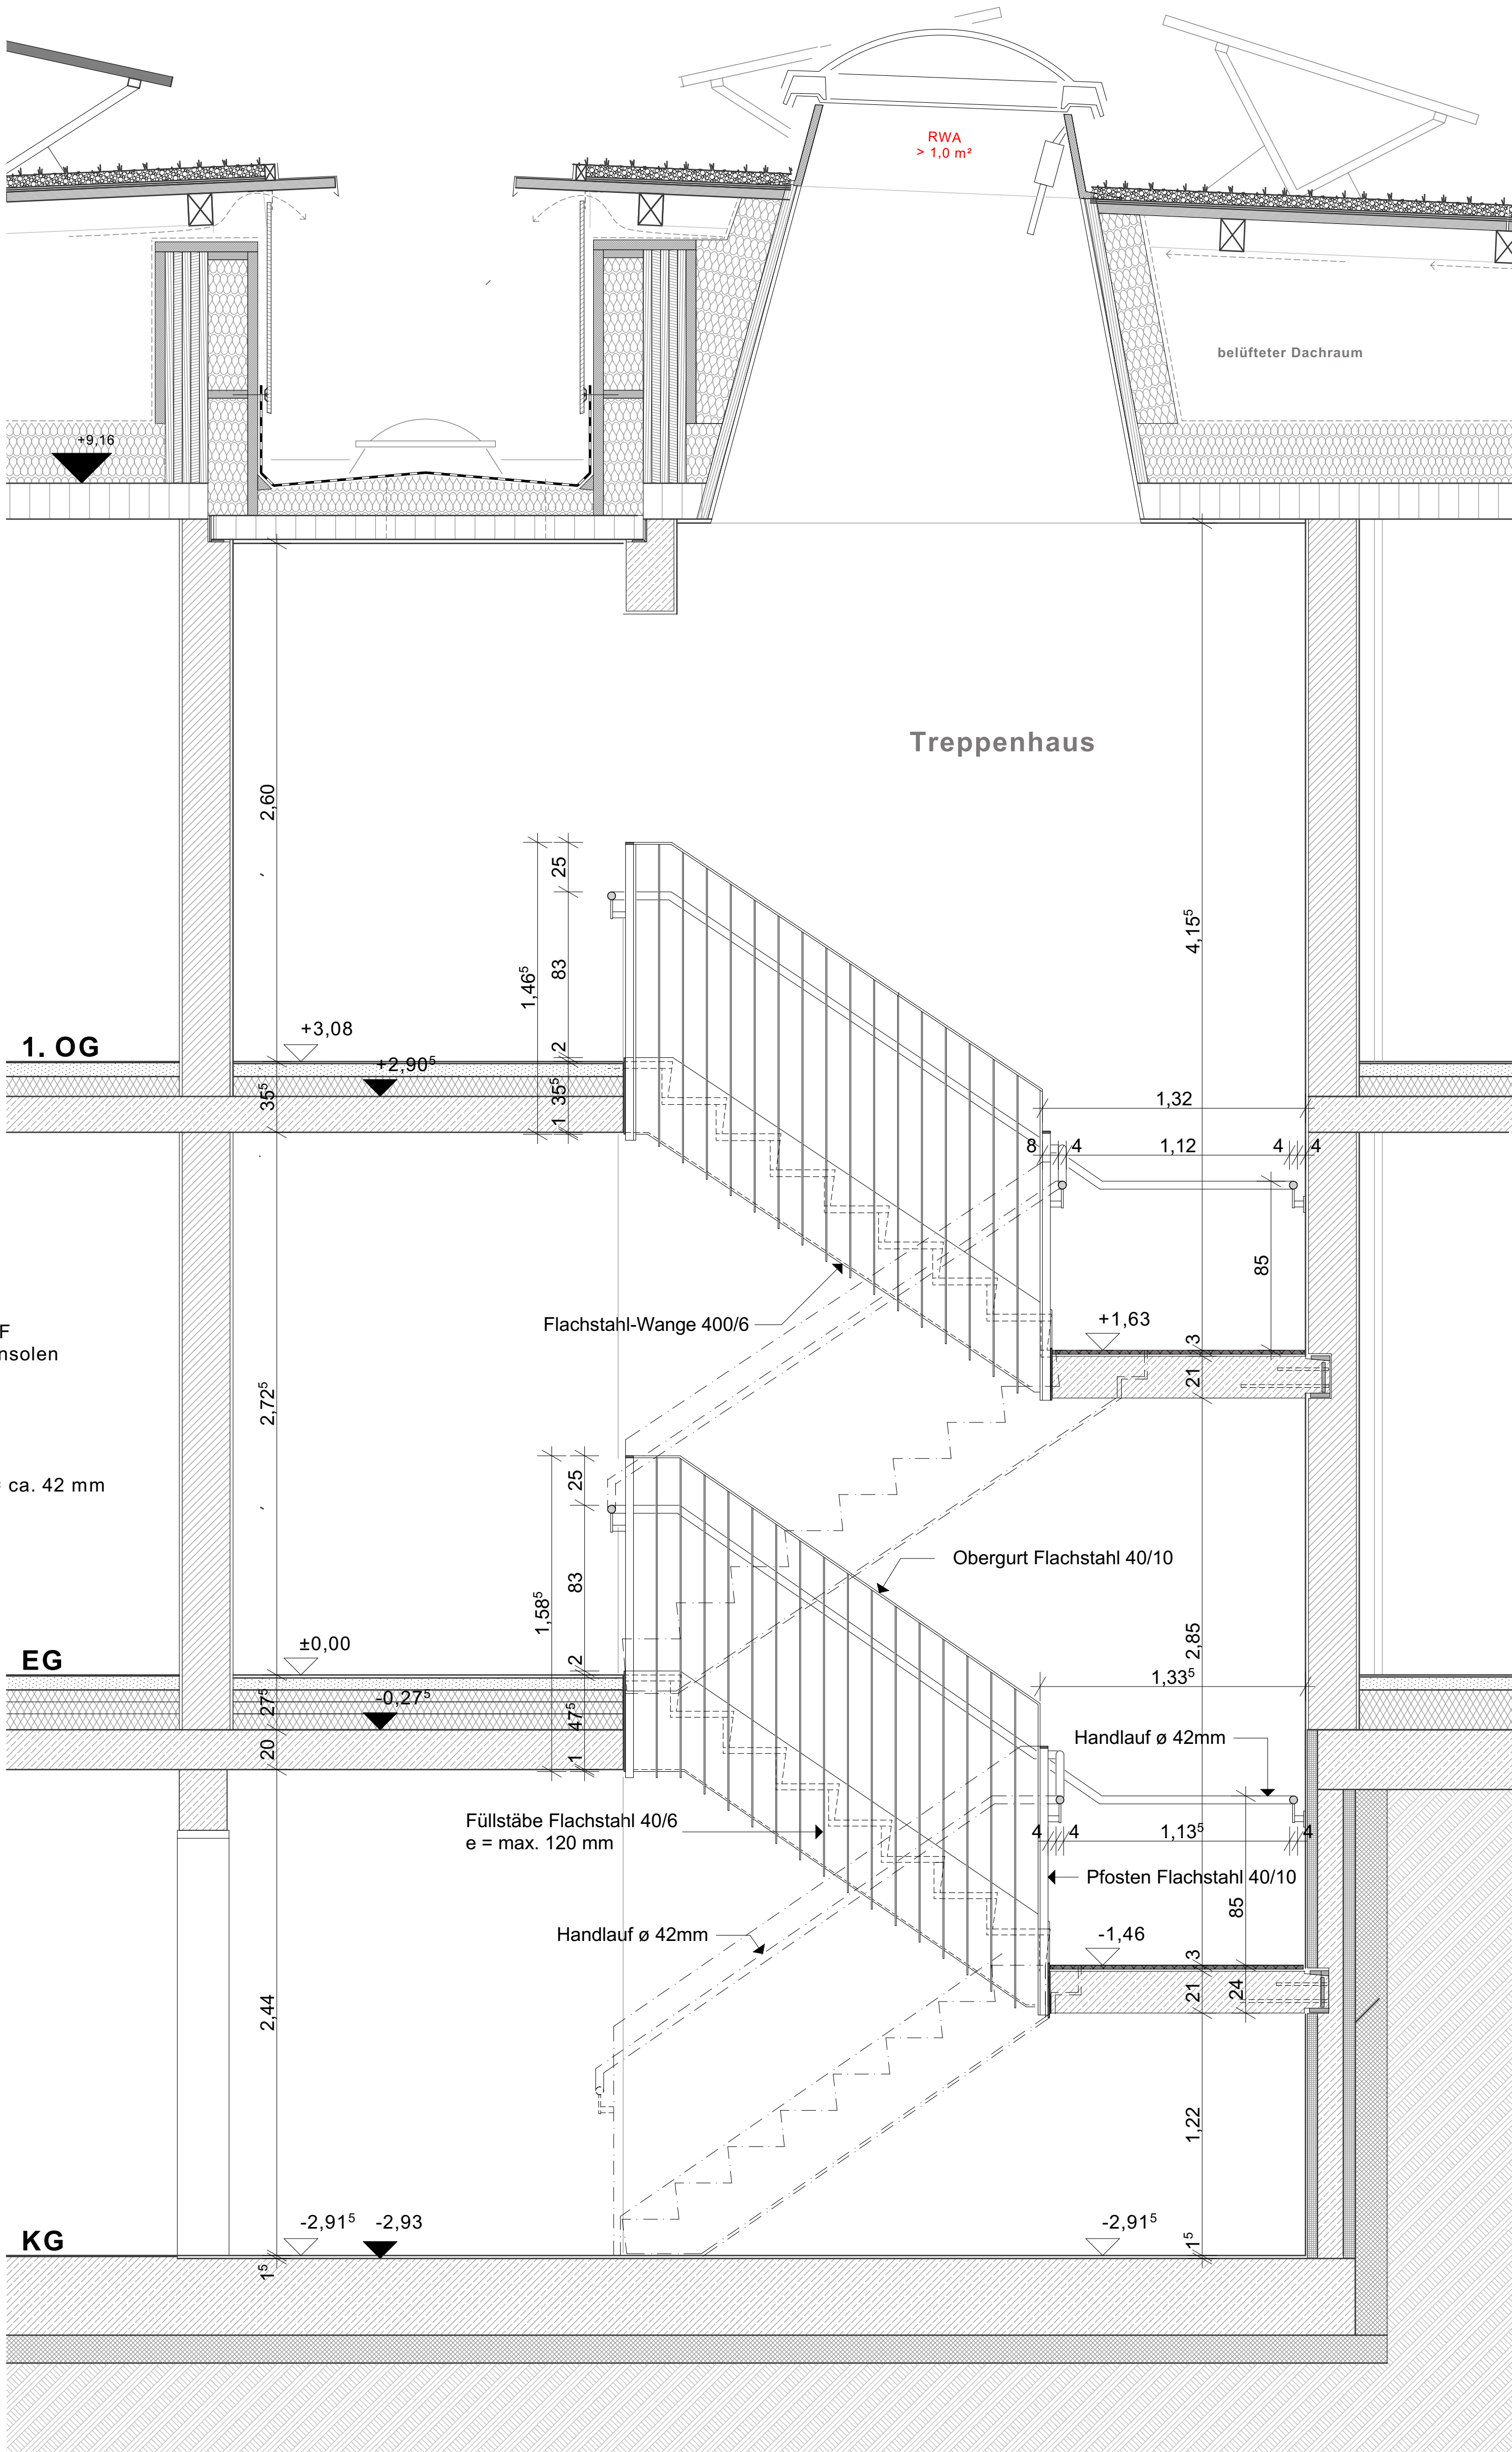

Schnitt b-b

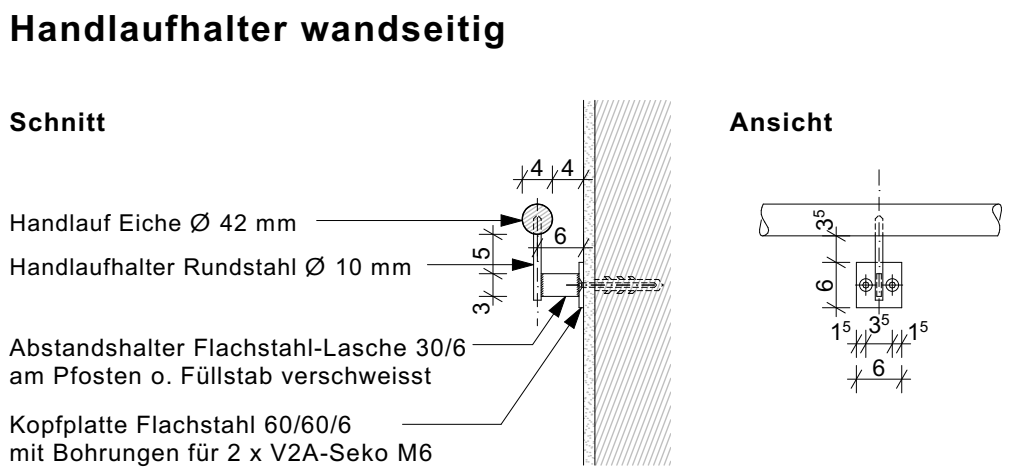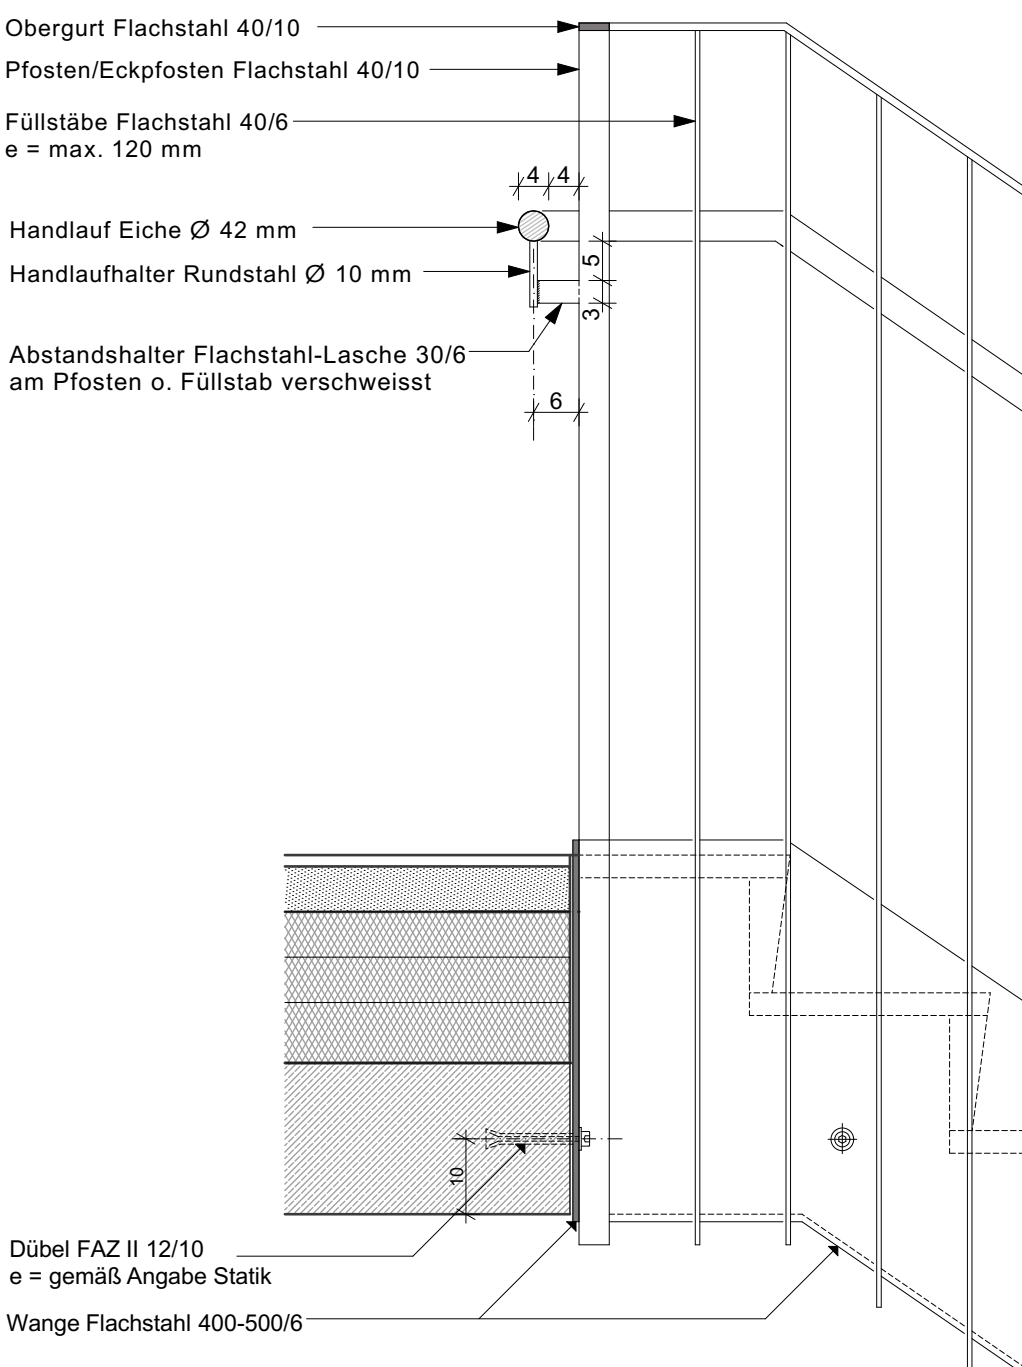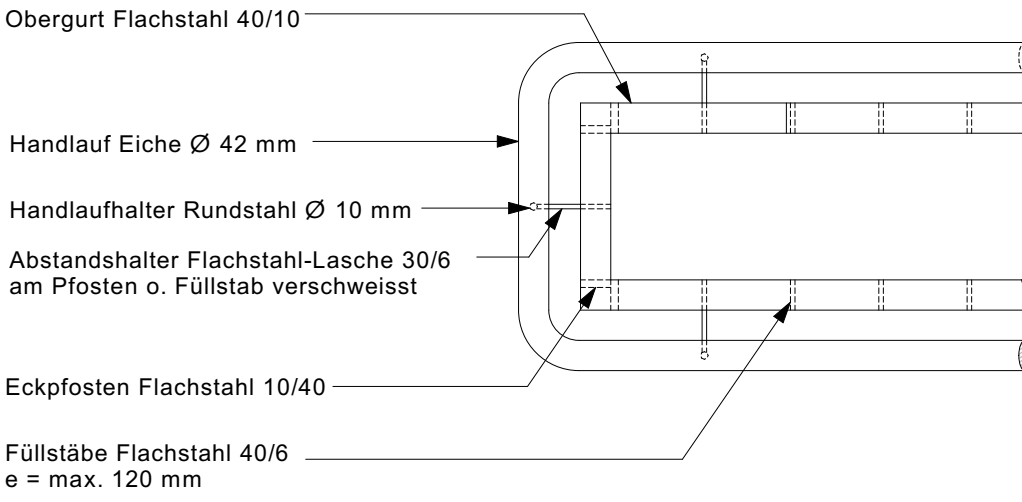

Index	Änderung	Datum / gzt.
Auftrag - Alle Maße sind am Bau zu prüfen!		
gms planungsgesellschaft mbH		
Alte Markt 4 13450 Stralsund Tel.: 03831 / 677 00 10 Fax: 03831 / 677 00 25 www.gms-architekten.de		
Freischützstraße 2 19057 Rostock Tel.: 0381 / 446 900 16 Fax: 0381 / 446 977 46		
Projekt: Neubau 28 WE Sozialer Wohnungsbau Seefischerei, Garmoweg 17424 Seebad Bansin		
Bauherr: Wohnungsgesellschaft Kaiserbäder Gemeinde Ostvorpommerscher GmbH & Co. KG Weidahlweg 1, 17424 Heringdorf		
Plan: Detail Treppe Haus 2 Grundriss / Schnitt a-a / b-b		
Maßstab: 1 : 20 / Bearbeiter: A. Woloszew 1 : 10 Datum: 02.02.2024		
Projektion: Datum: Unterschrift Bauherr: Phase: AUSFÜHRUNGSPLANUNG		
Plan-Nr.: 2107/AFU_13		