
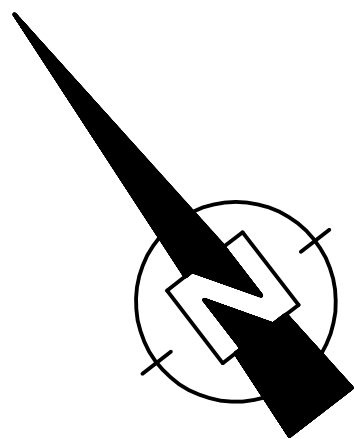


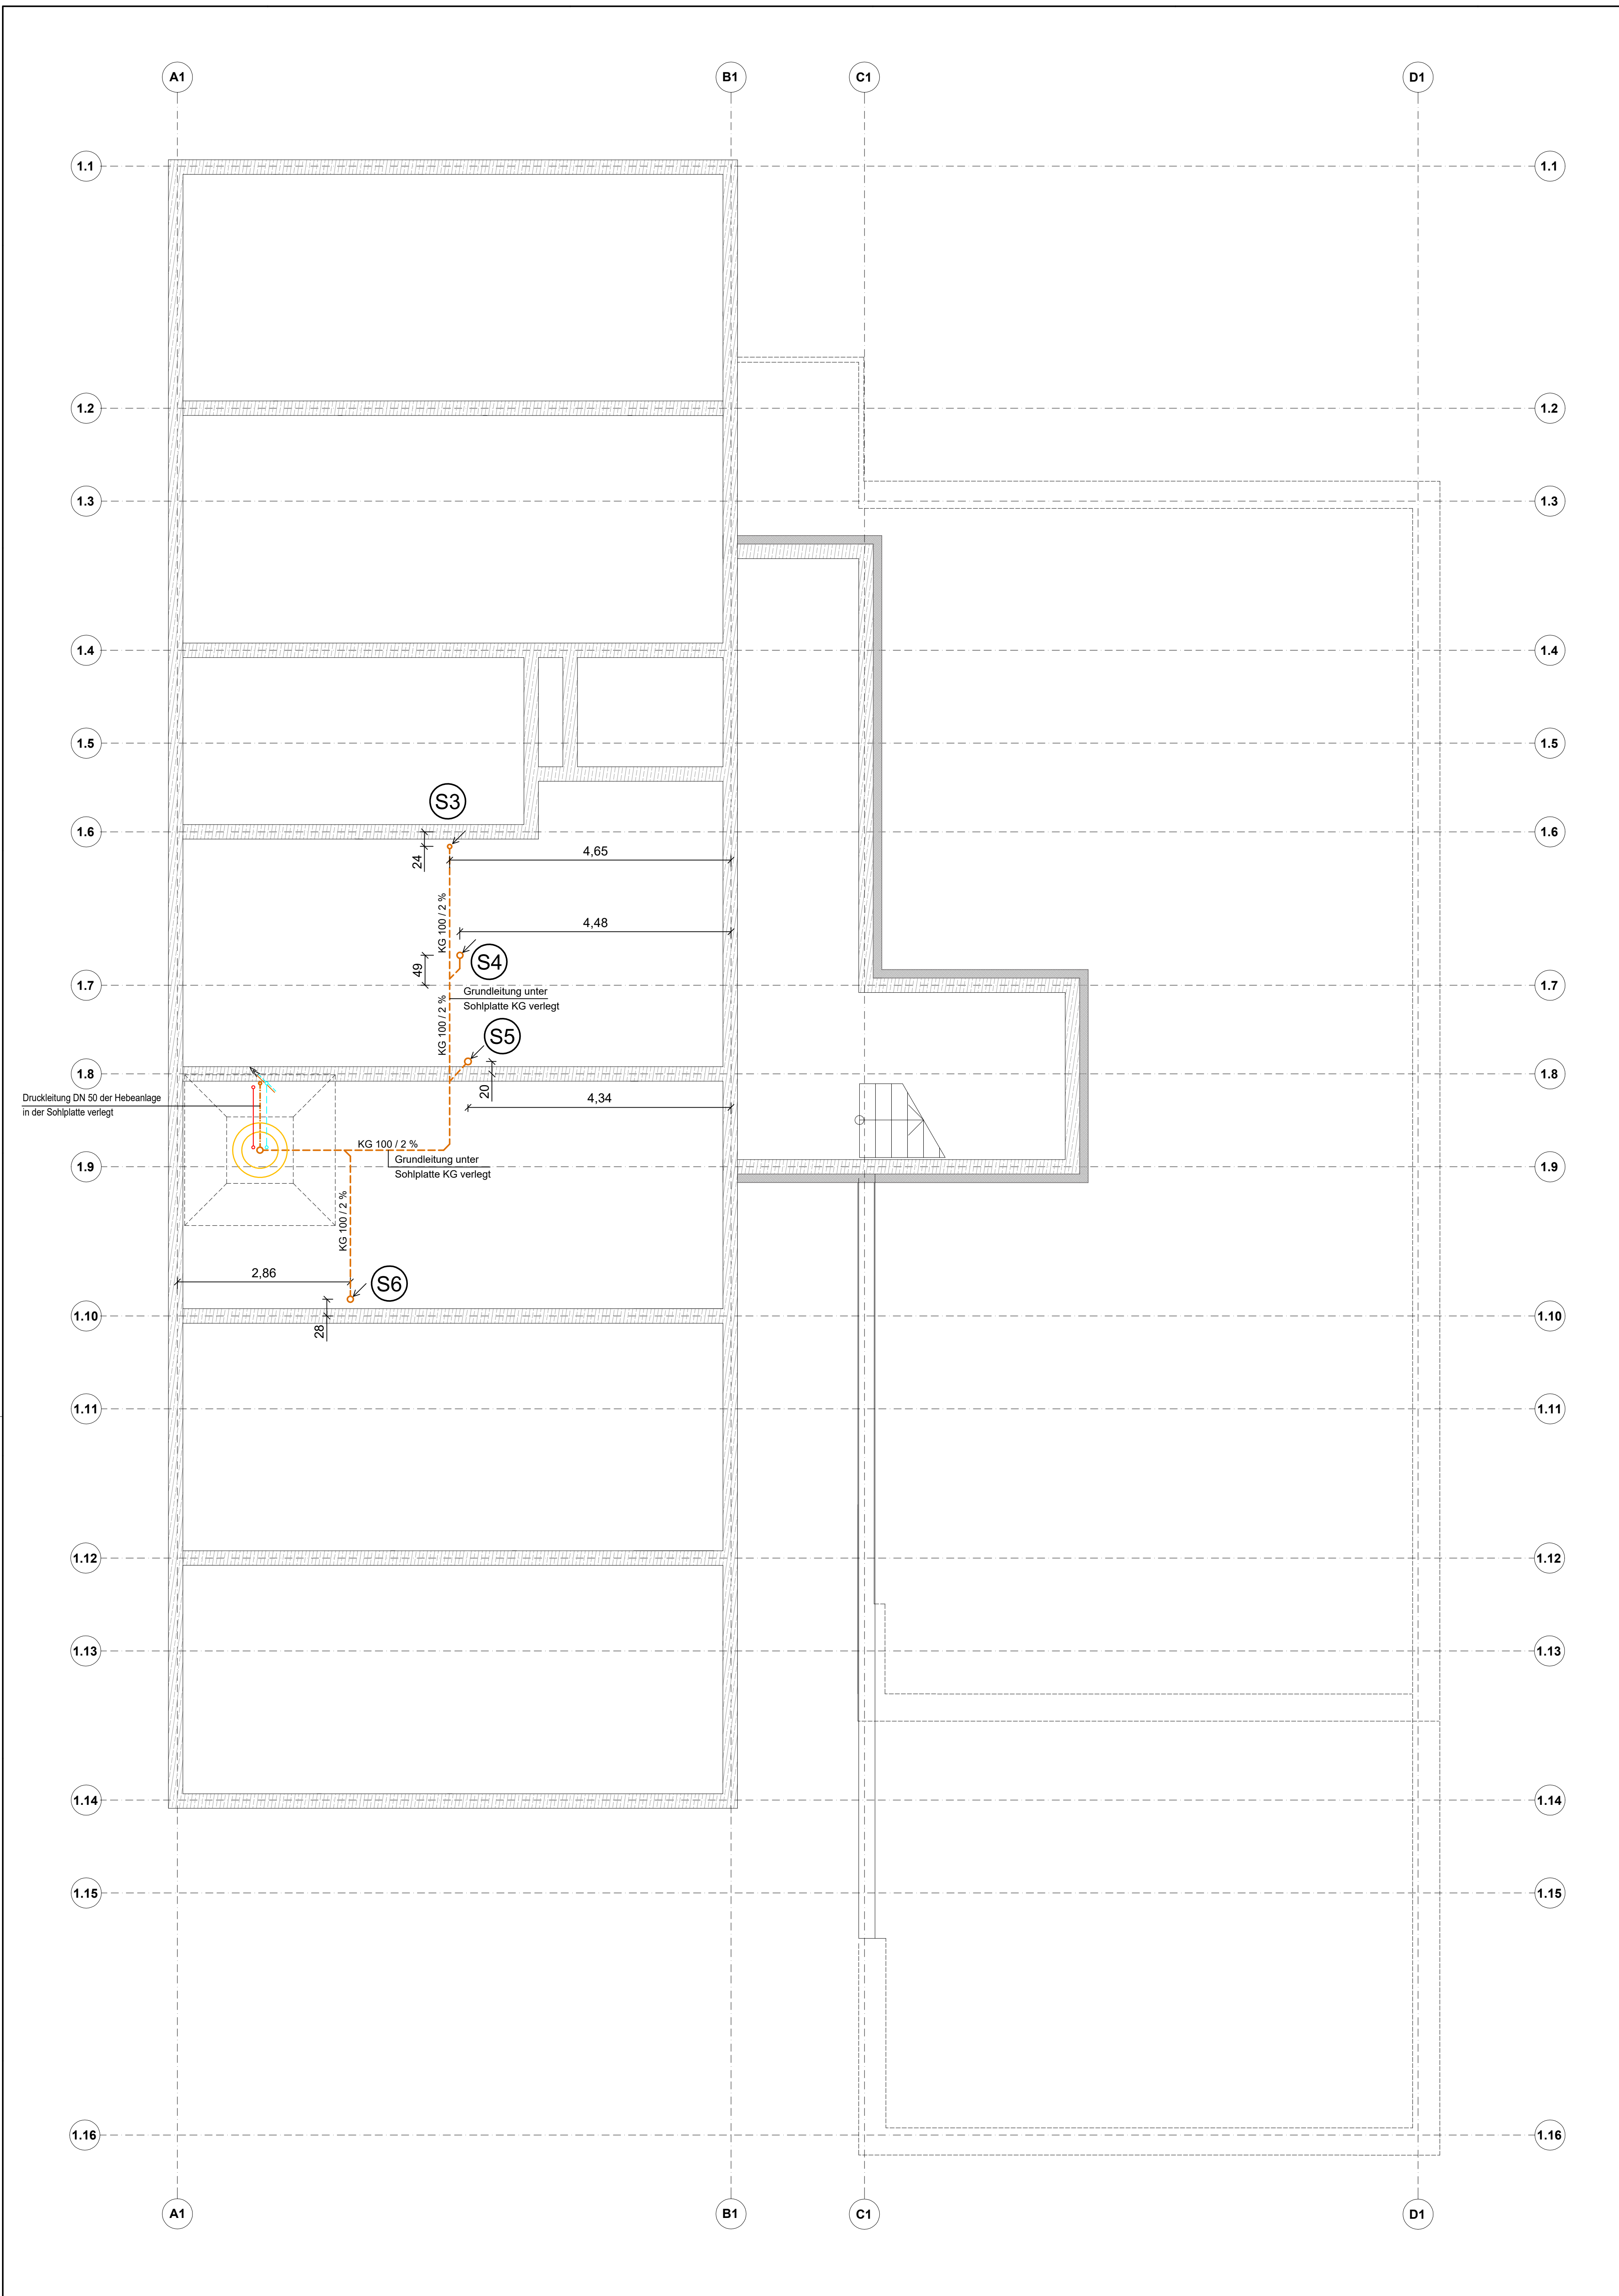

HÖHENBEZUG: ± 0,00 = 25,28m HN

Legende:			
	Druckleitung PE 50 in der Sohlplatte		Schmutzwasser unter Sohlplatte
	Entlüftung in der Sohlplatte		E- Kabel Leerrohr KG 100 in der Sohlplatte



Index	Datum	Planbearbeiter	Änderungsvermerk

Bauherr: **Wohnungsbaugesellschaft Kaiserbäder
Gemeinde Ostseebad Heringsdorf GmbH & Co. KG**
Waldbühnenweg 1
17424 Seebad Heringsdorf

Planungsbüro:	bearbeitet:
	Dipl.-Ing. B. Moede
INGENIEURBÜRO VERBODUNGSTECNIKY DIPL.-ING. (FH) BERNOLD MOEDE	gezeichnet:
Breite Straße 4 • 17389 Hansestadt Anklam Telefon 03971 - 210029 e-mail bv-anklam@v-online.de www.bv-anklam.de	I. Bartelt
	Maßstab:
	1:50

Bauvorhaben: **Neubau 28 WE
Sozialer Wohnungsbau
Seestr. / Gartenweg
17424 Seebad Bansin**

Planungsinhalt:	Haus 1 Grundriss Fundamentplan	Stand:	30.07.2024
Planungsphase:	Sanitärinstallation	Zeichnungs-Nr.:	2022011S01

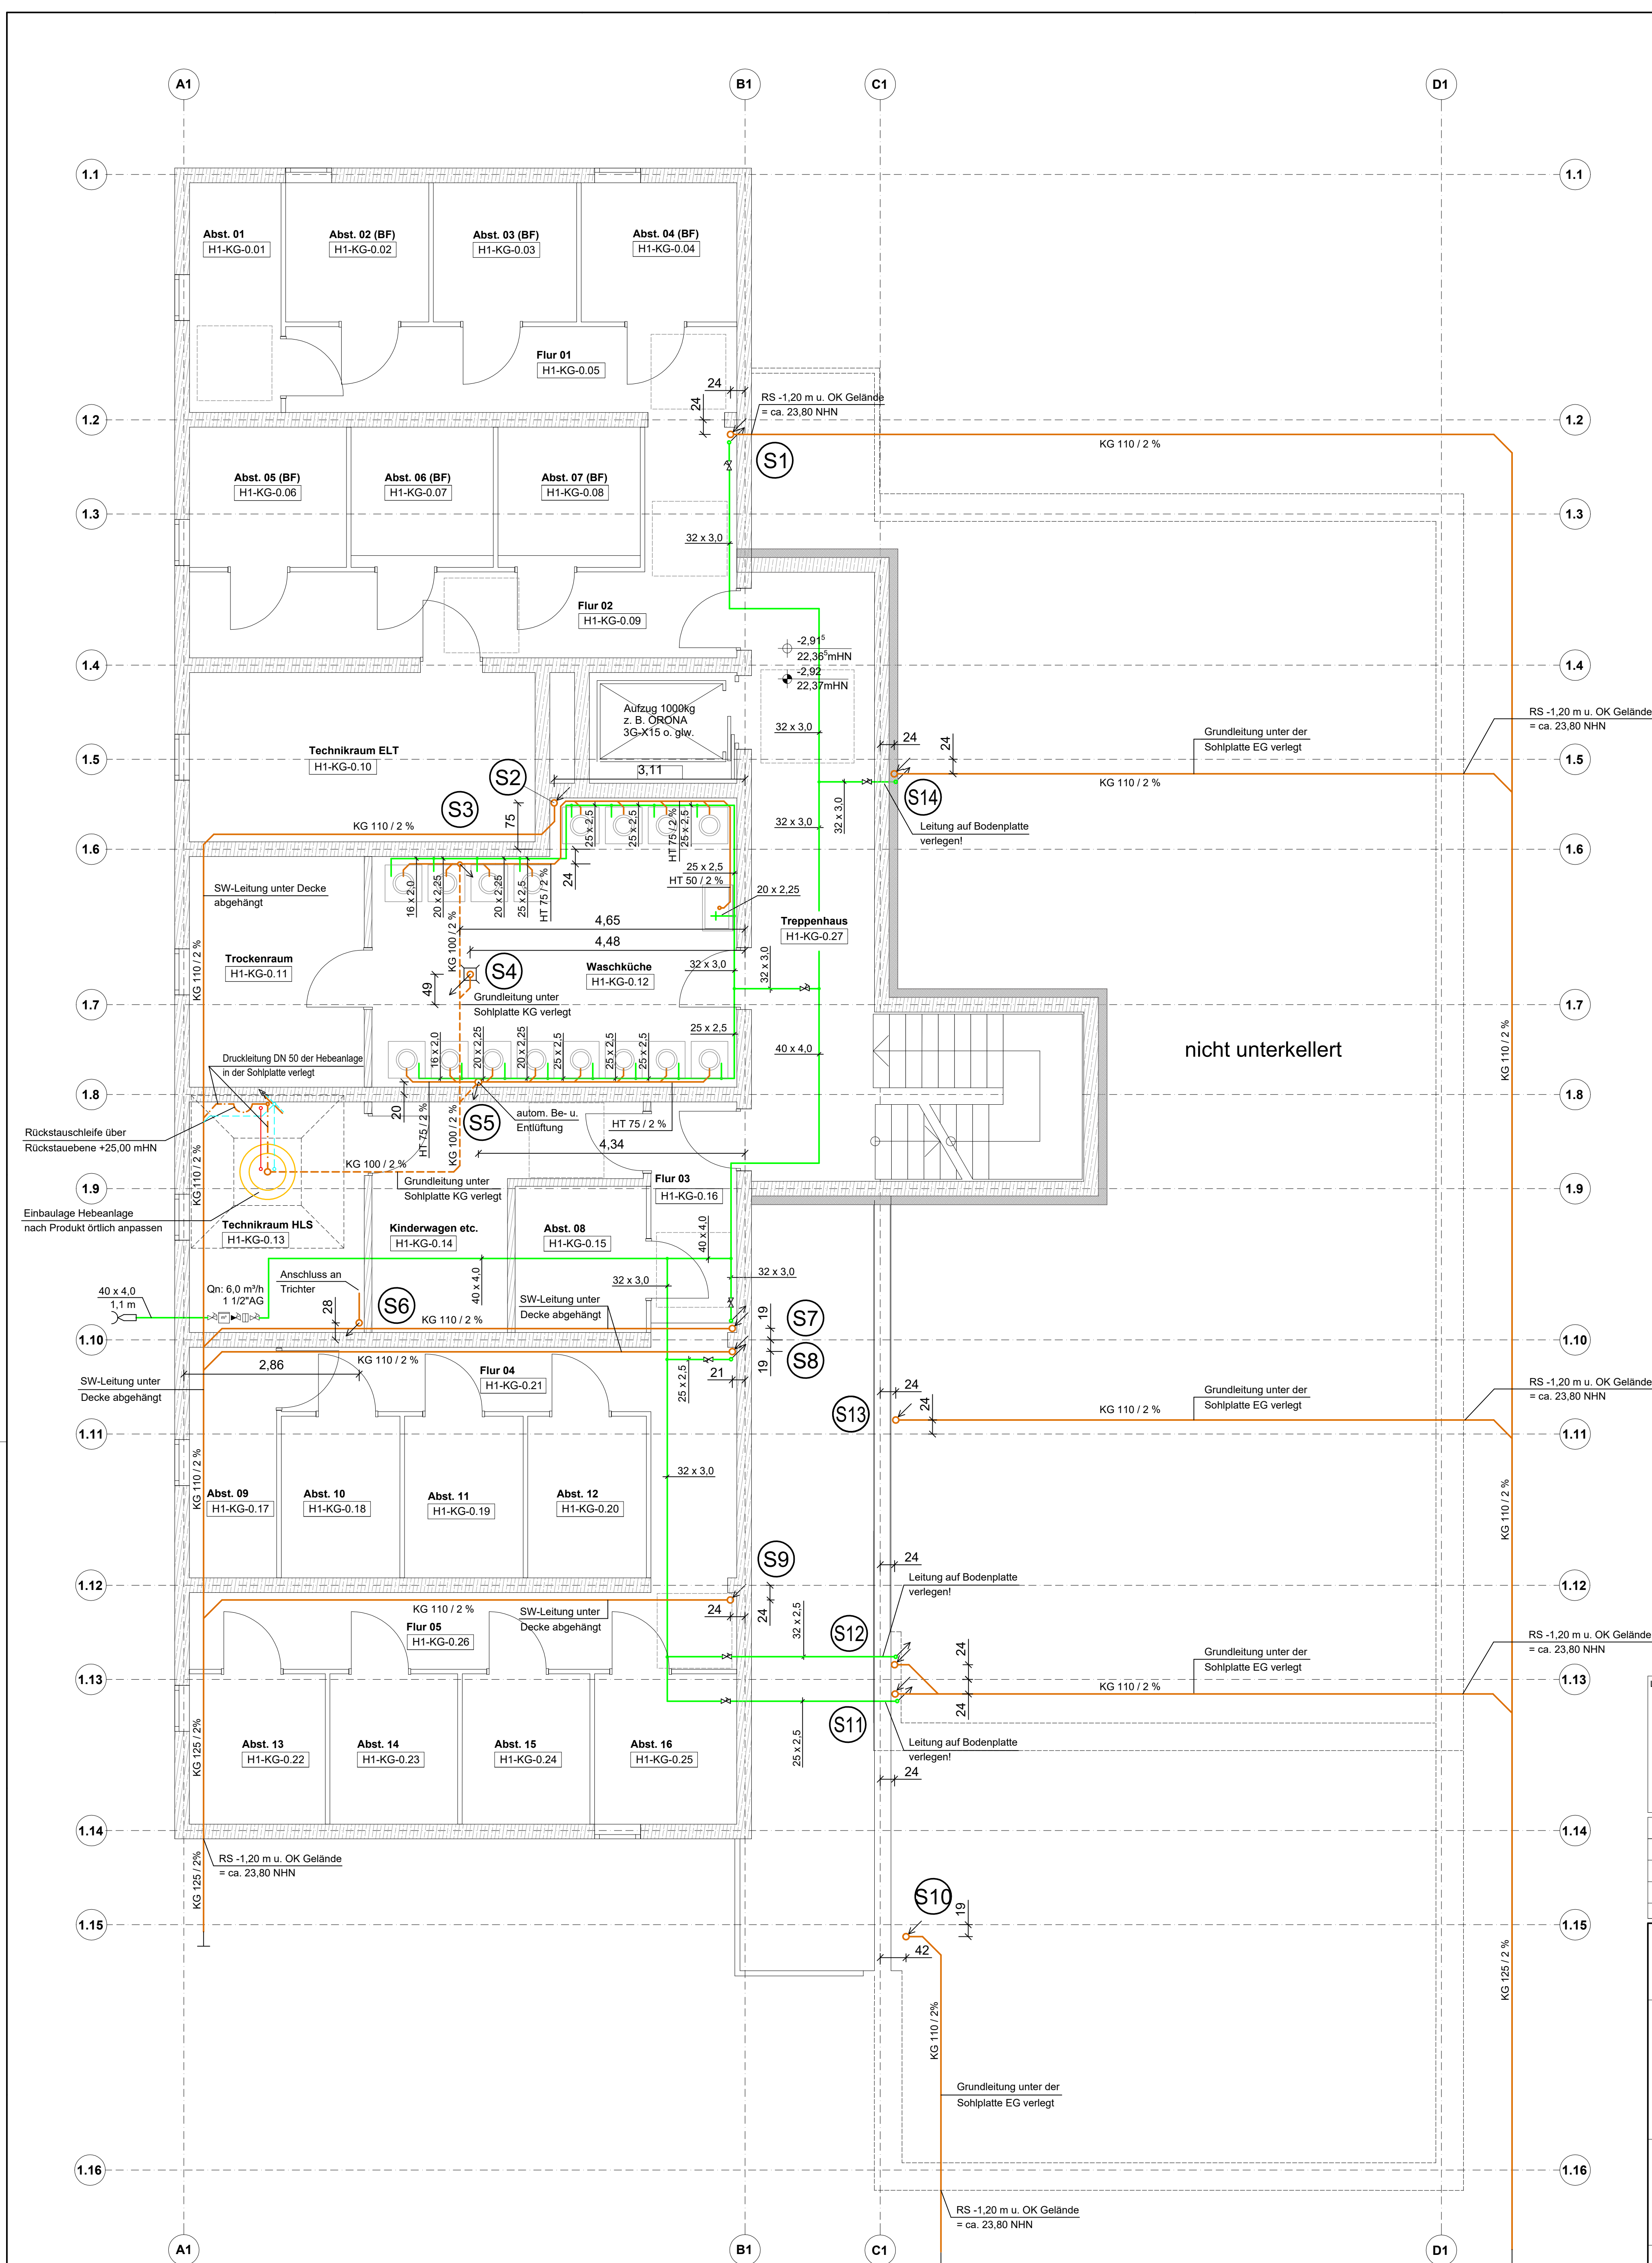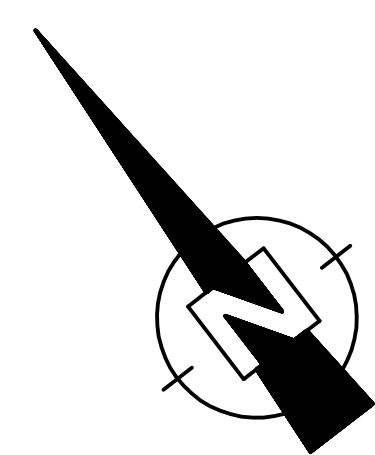

HÖHENBEZUG: ± 0,00 = 25,28m HN

- Legende:
- Schmutzwasser
 - Druckleitung PE 50 in der Sohlplatte
 - Schmutzwasser unter Sohlplatte
 - Entlüftung in der Sohlplatte
 - Trinkwasser - kalt
 - E- Kabel Leerrohr KG 100 in der Sohlplatte


Index	Datum	Planbearbeiter	Änderungsvermerk
-------	-------	----------------	------------------

Bauherr: **Wohnungsbaugesellschaft Kaiserbäder
Gemeinde Ostseebad Heringsdorf GmbH & Co. KG**
Wald Bühnenweg 1
17424 Seebad Heringsdorf


Planungsbüro:	bearbeitet:
IBV INGENIEURBÜRO VERBODENSTRECHT DIPL.-ING. (FH) BERNOLD MOEDE	Dipl.-Ing. B. Moede
Breite Straße 4 • 17389 Hansestadt Anklam Telefon 03971 - 210029 e-mail ibv-anklam@t-online.de www.ibv-anklam.de	gezeichnet: I. Bartelt
	Maßstab: 1:50

Bauvorhaben: **Neubau 28 WE
Sozialer Wohnungsbau
Seestr. / Gartenweg
17424 Seebad Bansin**


Planungsinhalt:	Haus 1 Grundriss Kellergeschoss	Stand:	30.07.2024
Planungsphase:	Sanitärinstallation	Zeichnungs-Nr.:	2022011S02

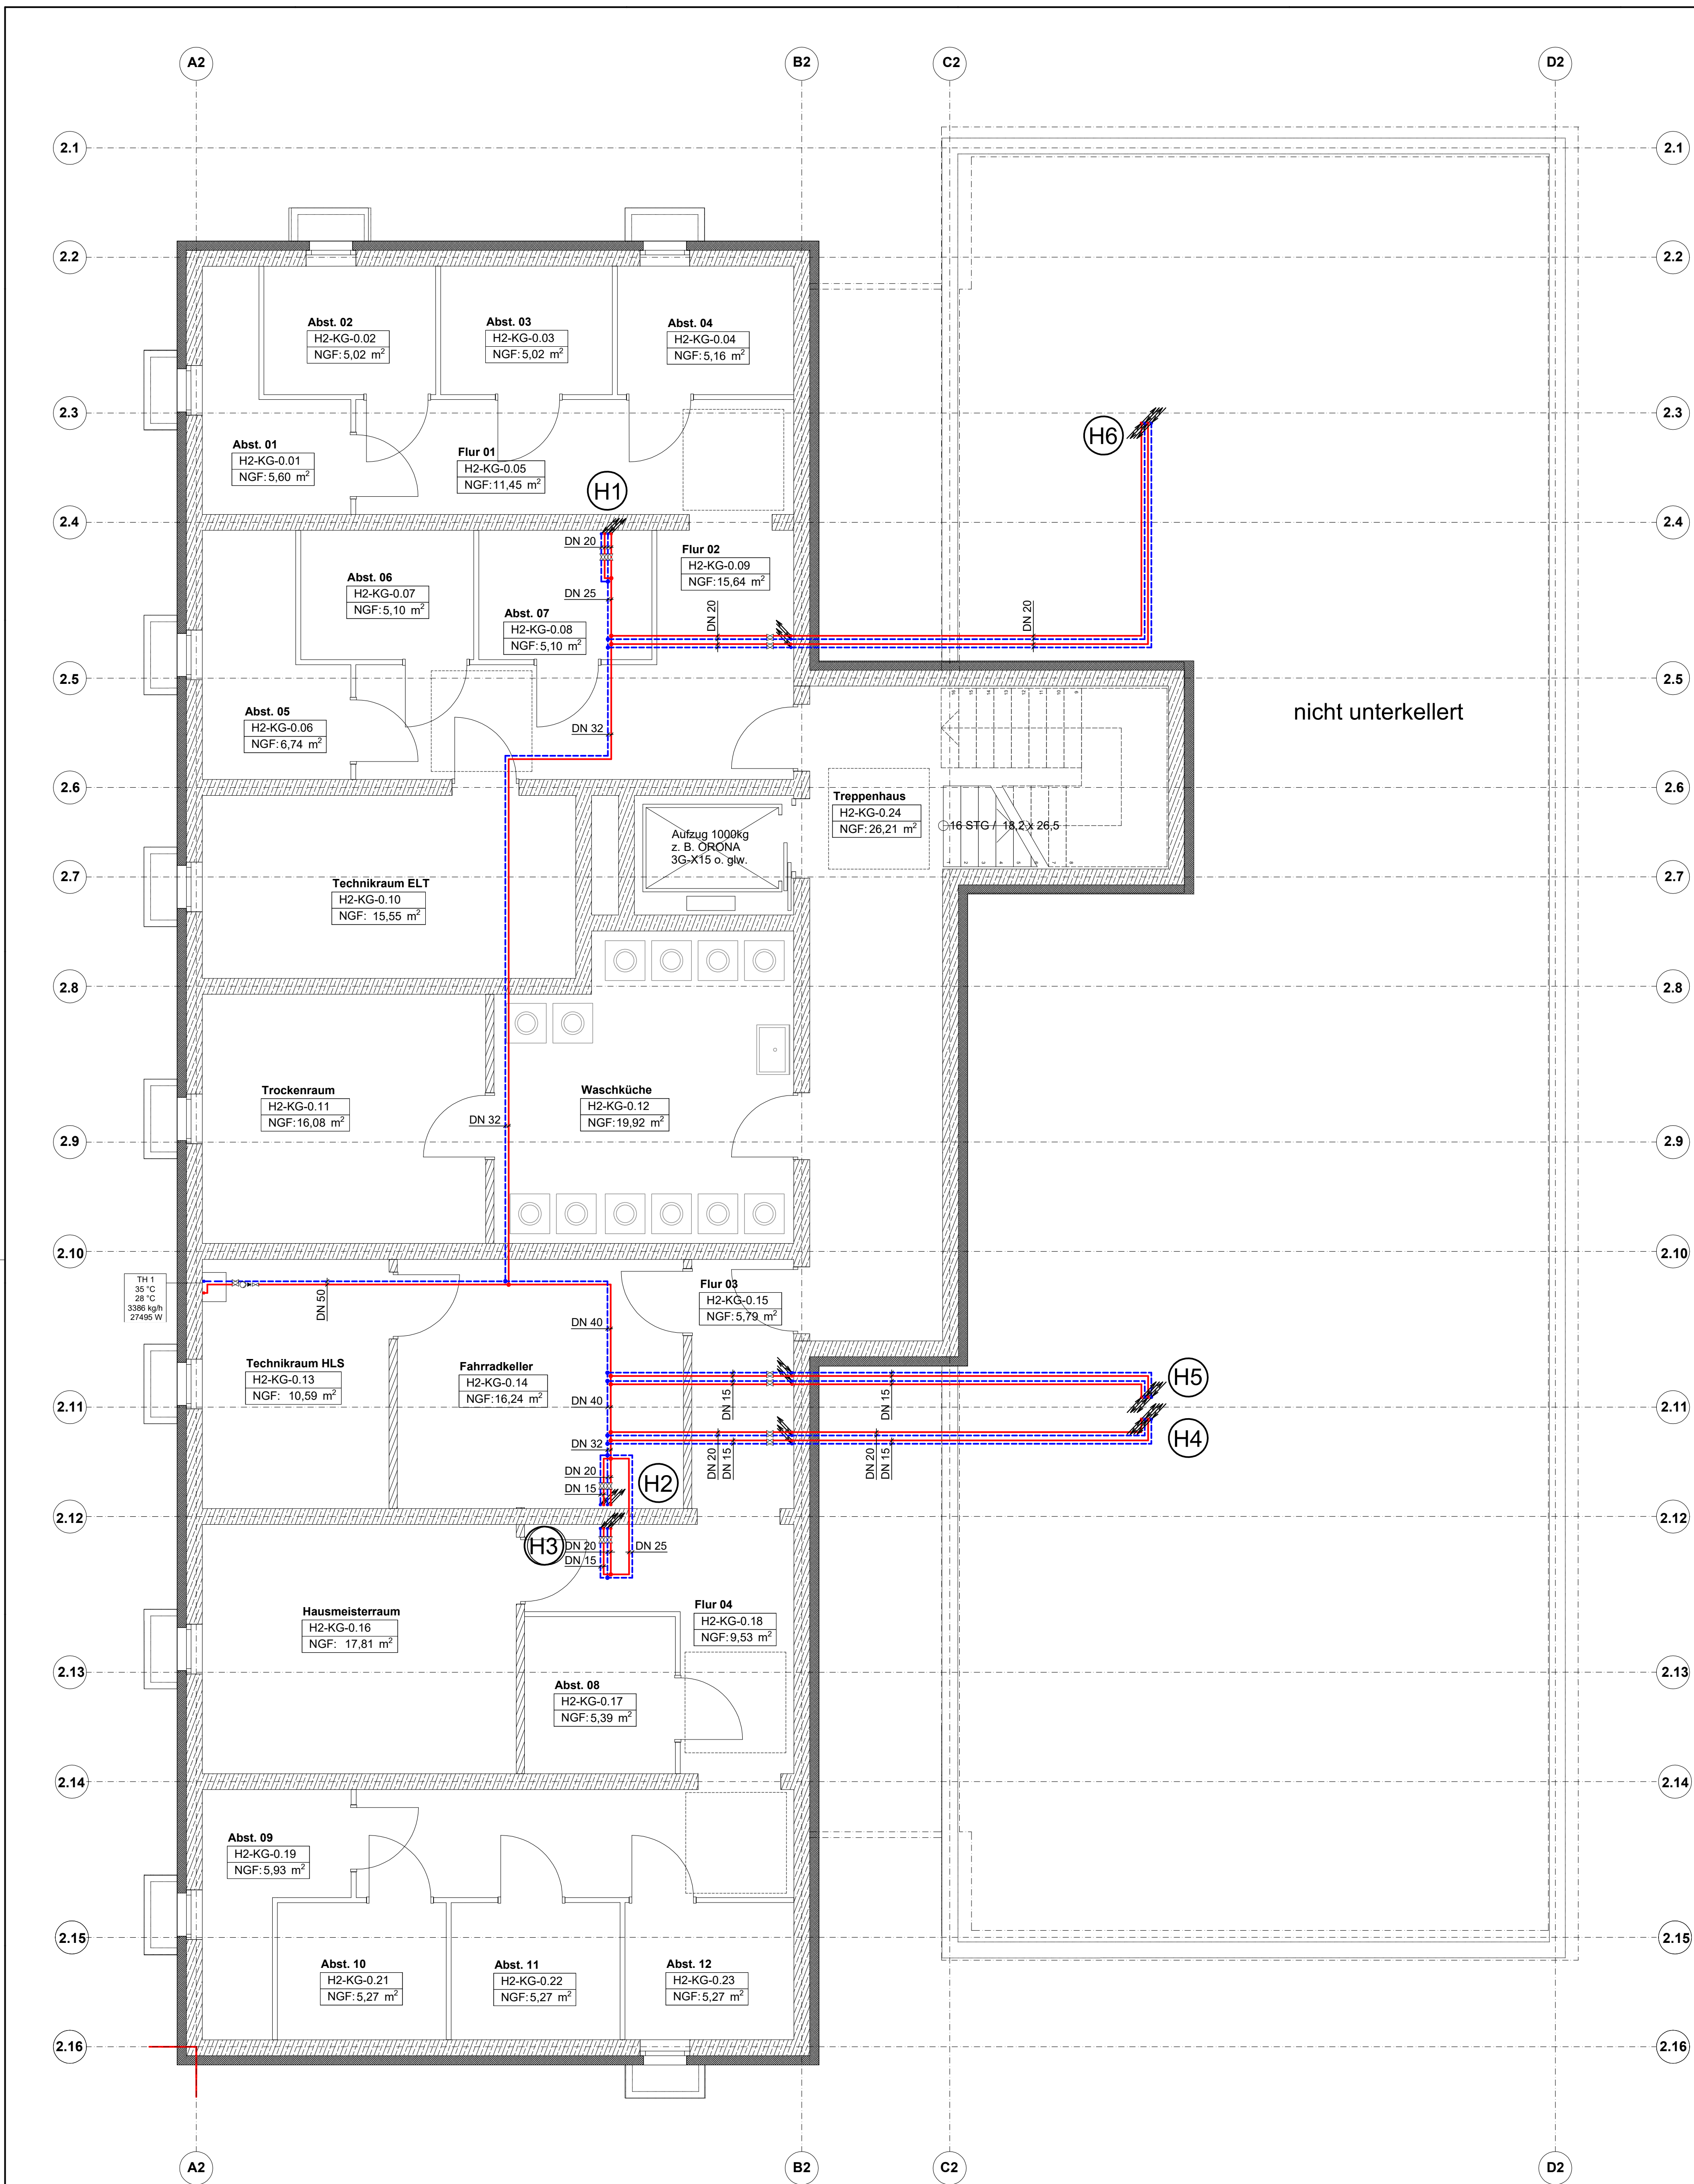

Legende:			
		Heizung - Vorlauf	
		Heizung - Rücklauf	
Index	Datum	Planbearbeiter	Änderungsvermerk
Bauherr: Wohnungsbaugesellschaft Kaiserbäder Gemeinde Ostseebad Heringsdorf GmbH & Co. KG Waldbühnenweg 1 17424 Seebad Heringsdorf			
Planungsbüro:  INGENIEURBÜRO VERBUNDTECHNIK DIPLO.-ING. (FH) BERNOLD MOEDE Breite Straße 4 • 17389 Hansestadt Anklam Telefon 03971-210029 e-mail ibv-anklam@t-online.de www.ibv-anklam.de			bearbeitet: Dipl.-Ing. B. Moede gezeichnet: I. Bartelt Maßstab: 1:50
Bauvorhaben: Neubau 28 WE Sozialer Wohnungsbau Seestr. / Gartenweg 17424 Seebad Bansin			
Planungsinhalt:		Haus 2 Grundriss Kellergeschoss	Stand: 13.12.2022
Planungsphase:		Heizungsinstallation	Zeichnungs-Nr.: 20220012H01

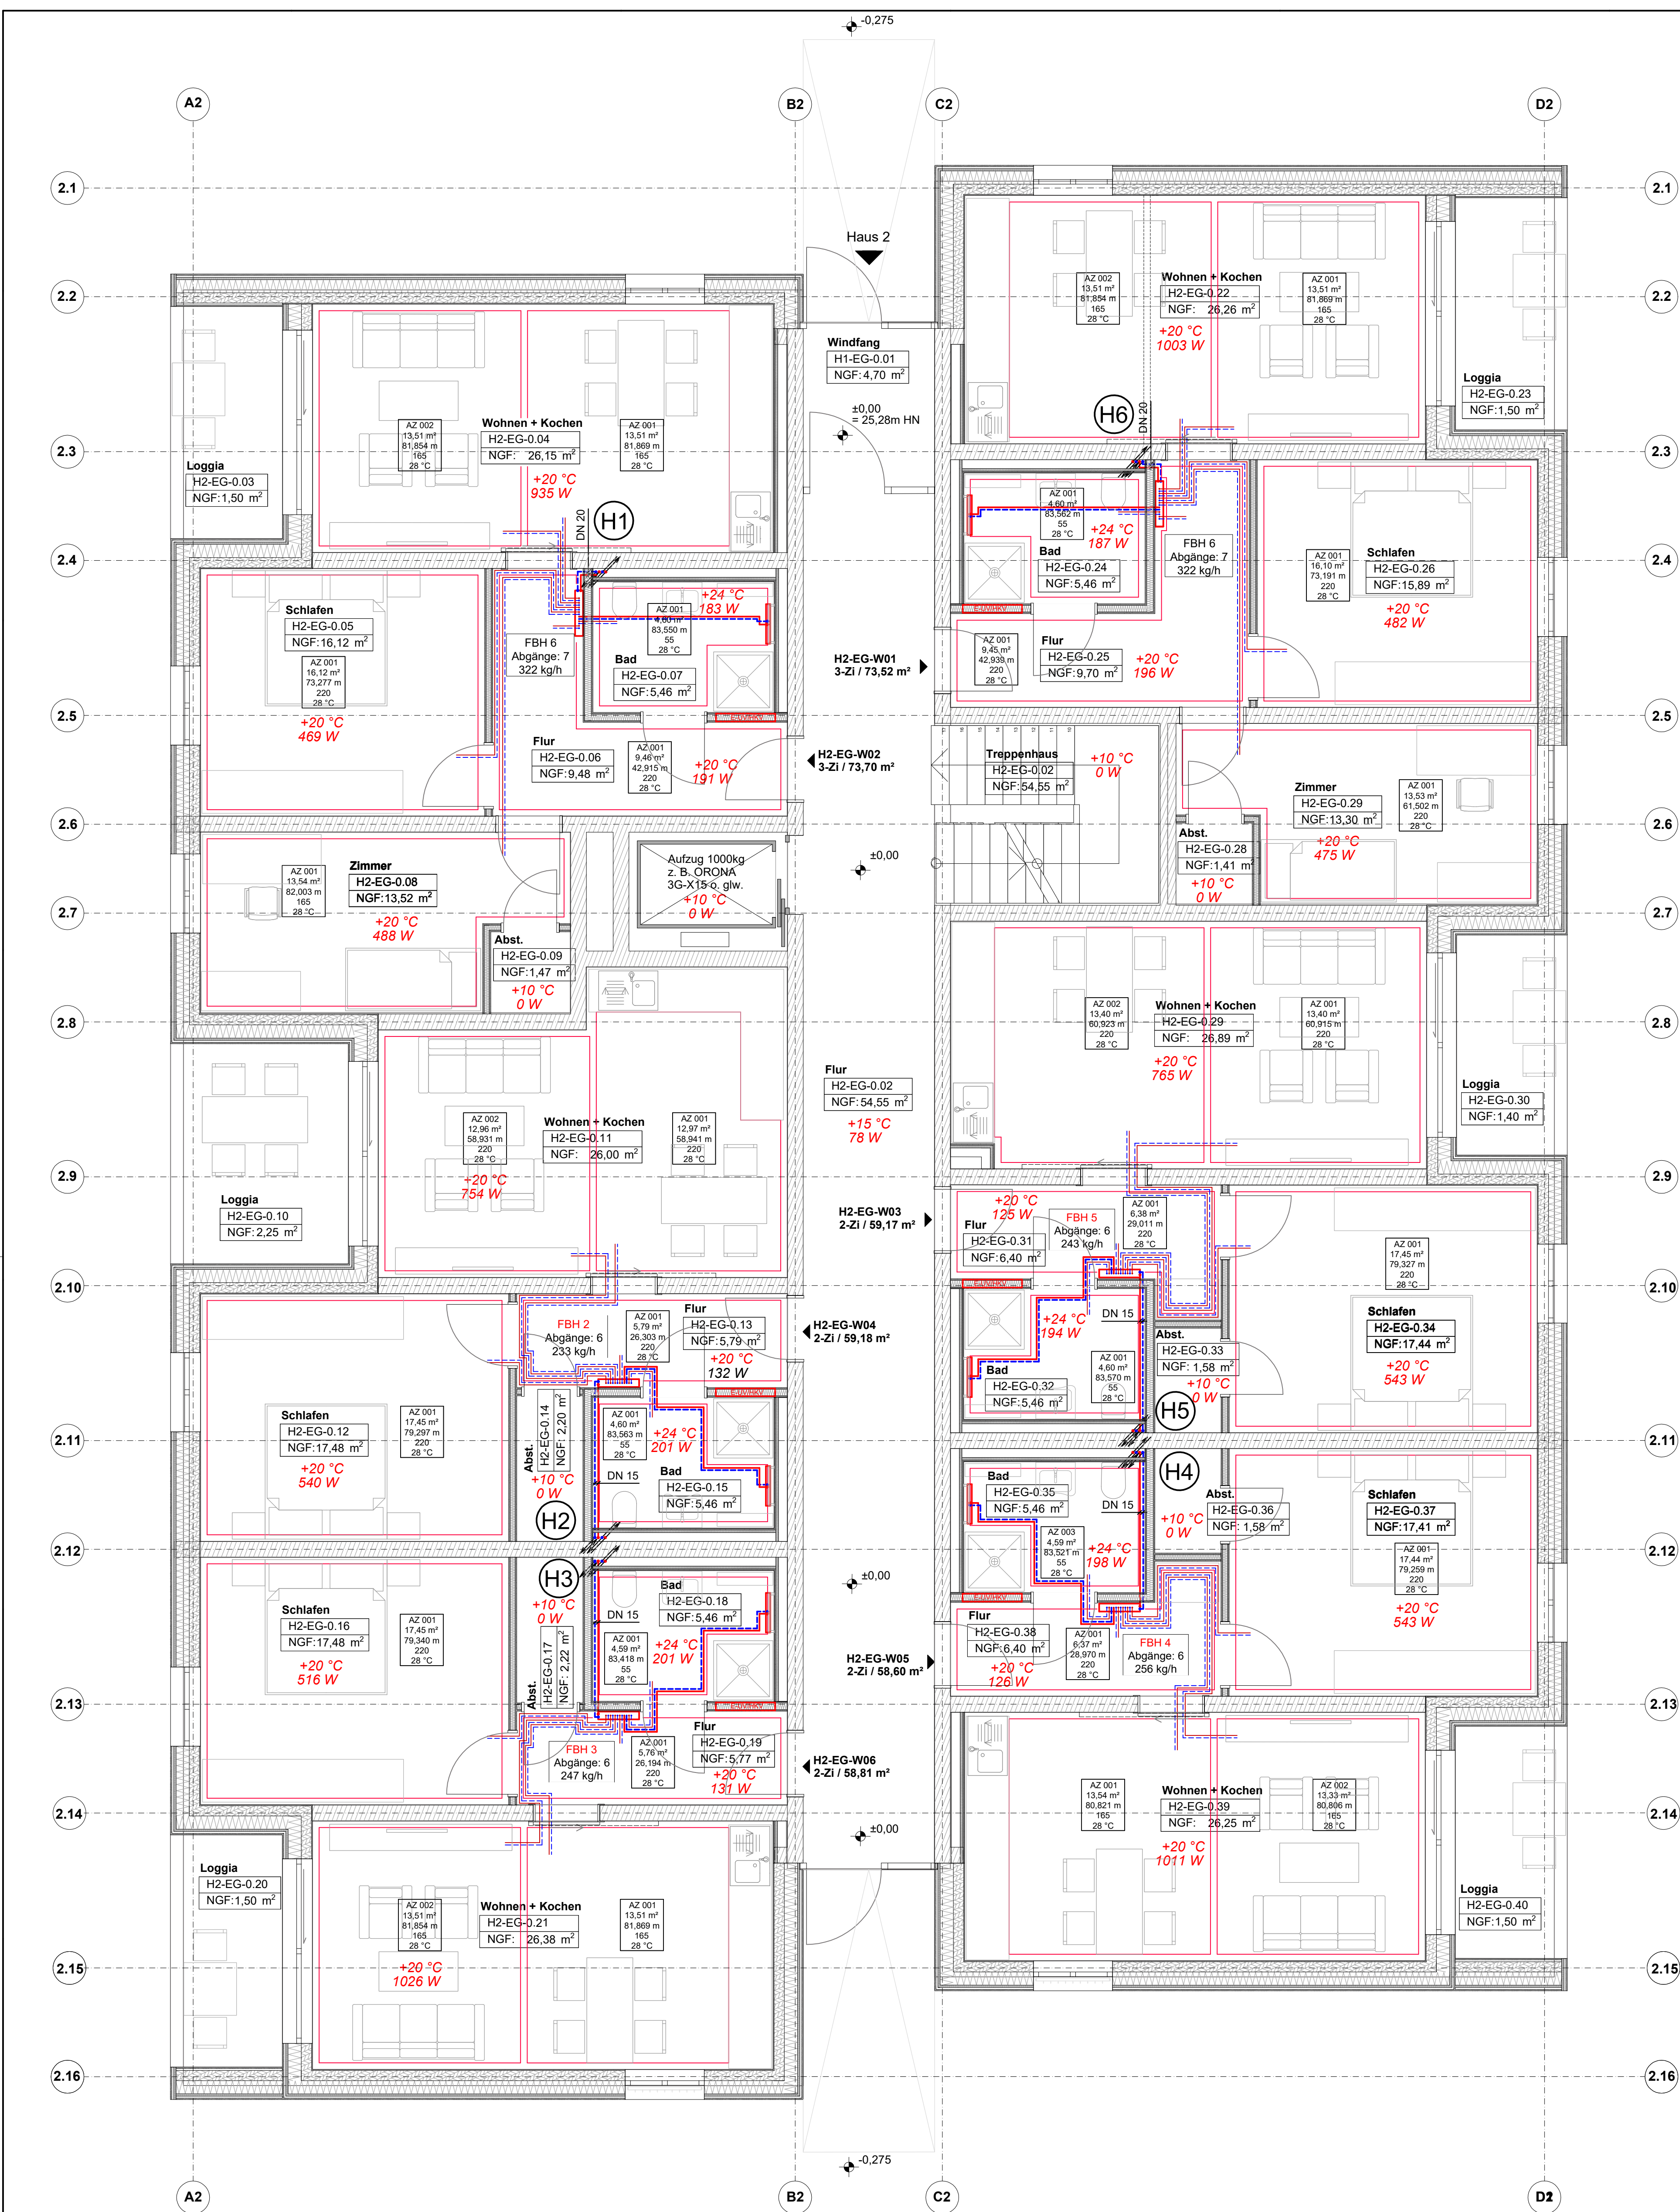

Legende:			
		Heizung - Vorlauf	
		Heizung - Rücklauf	


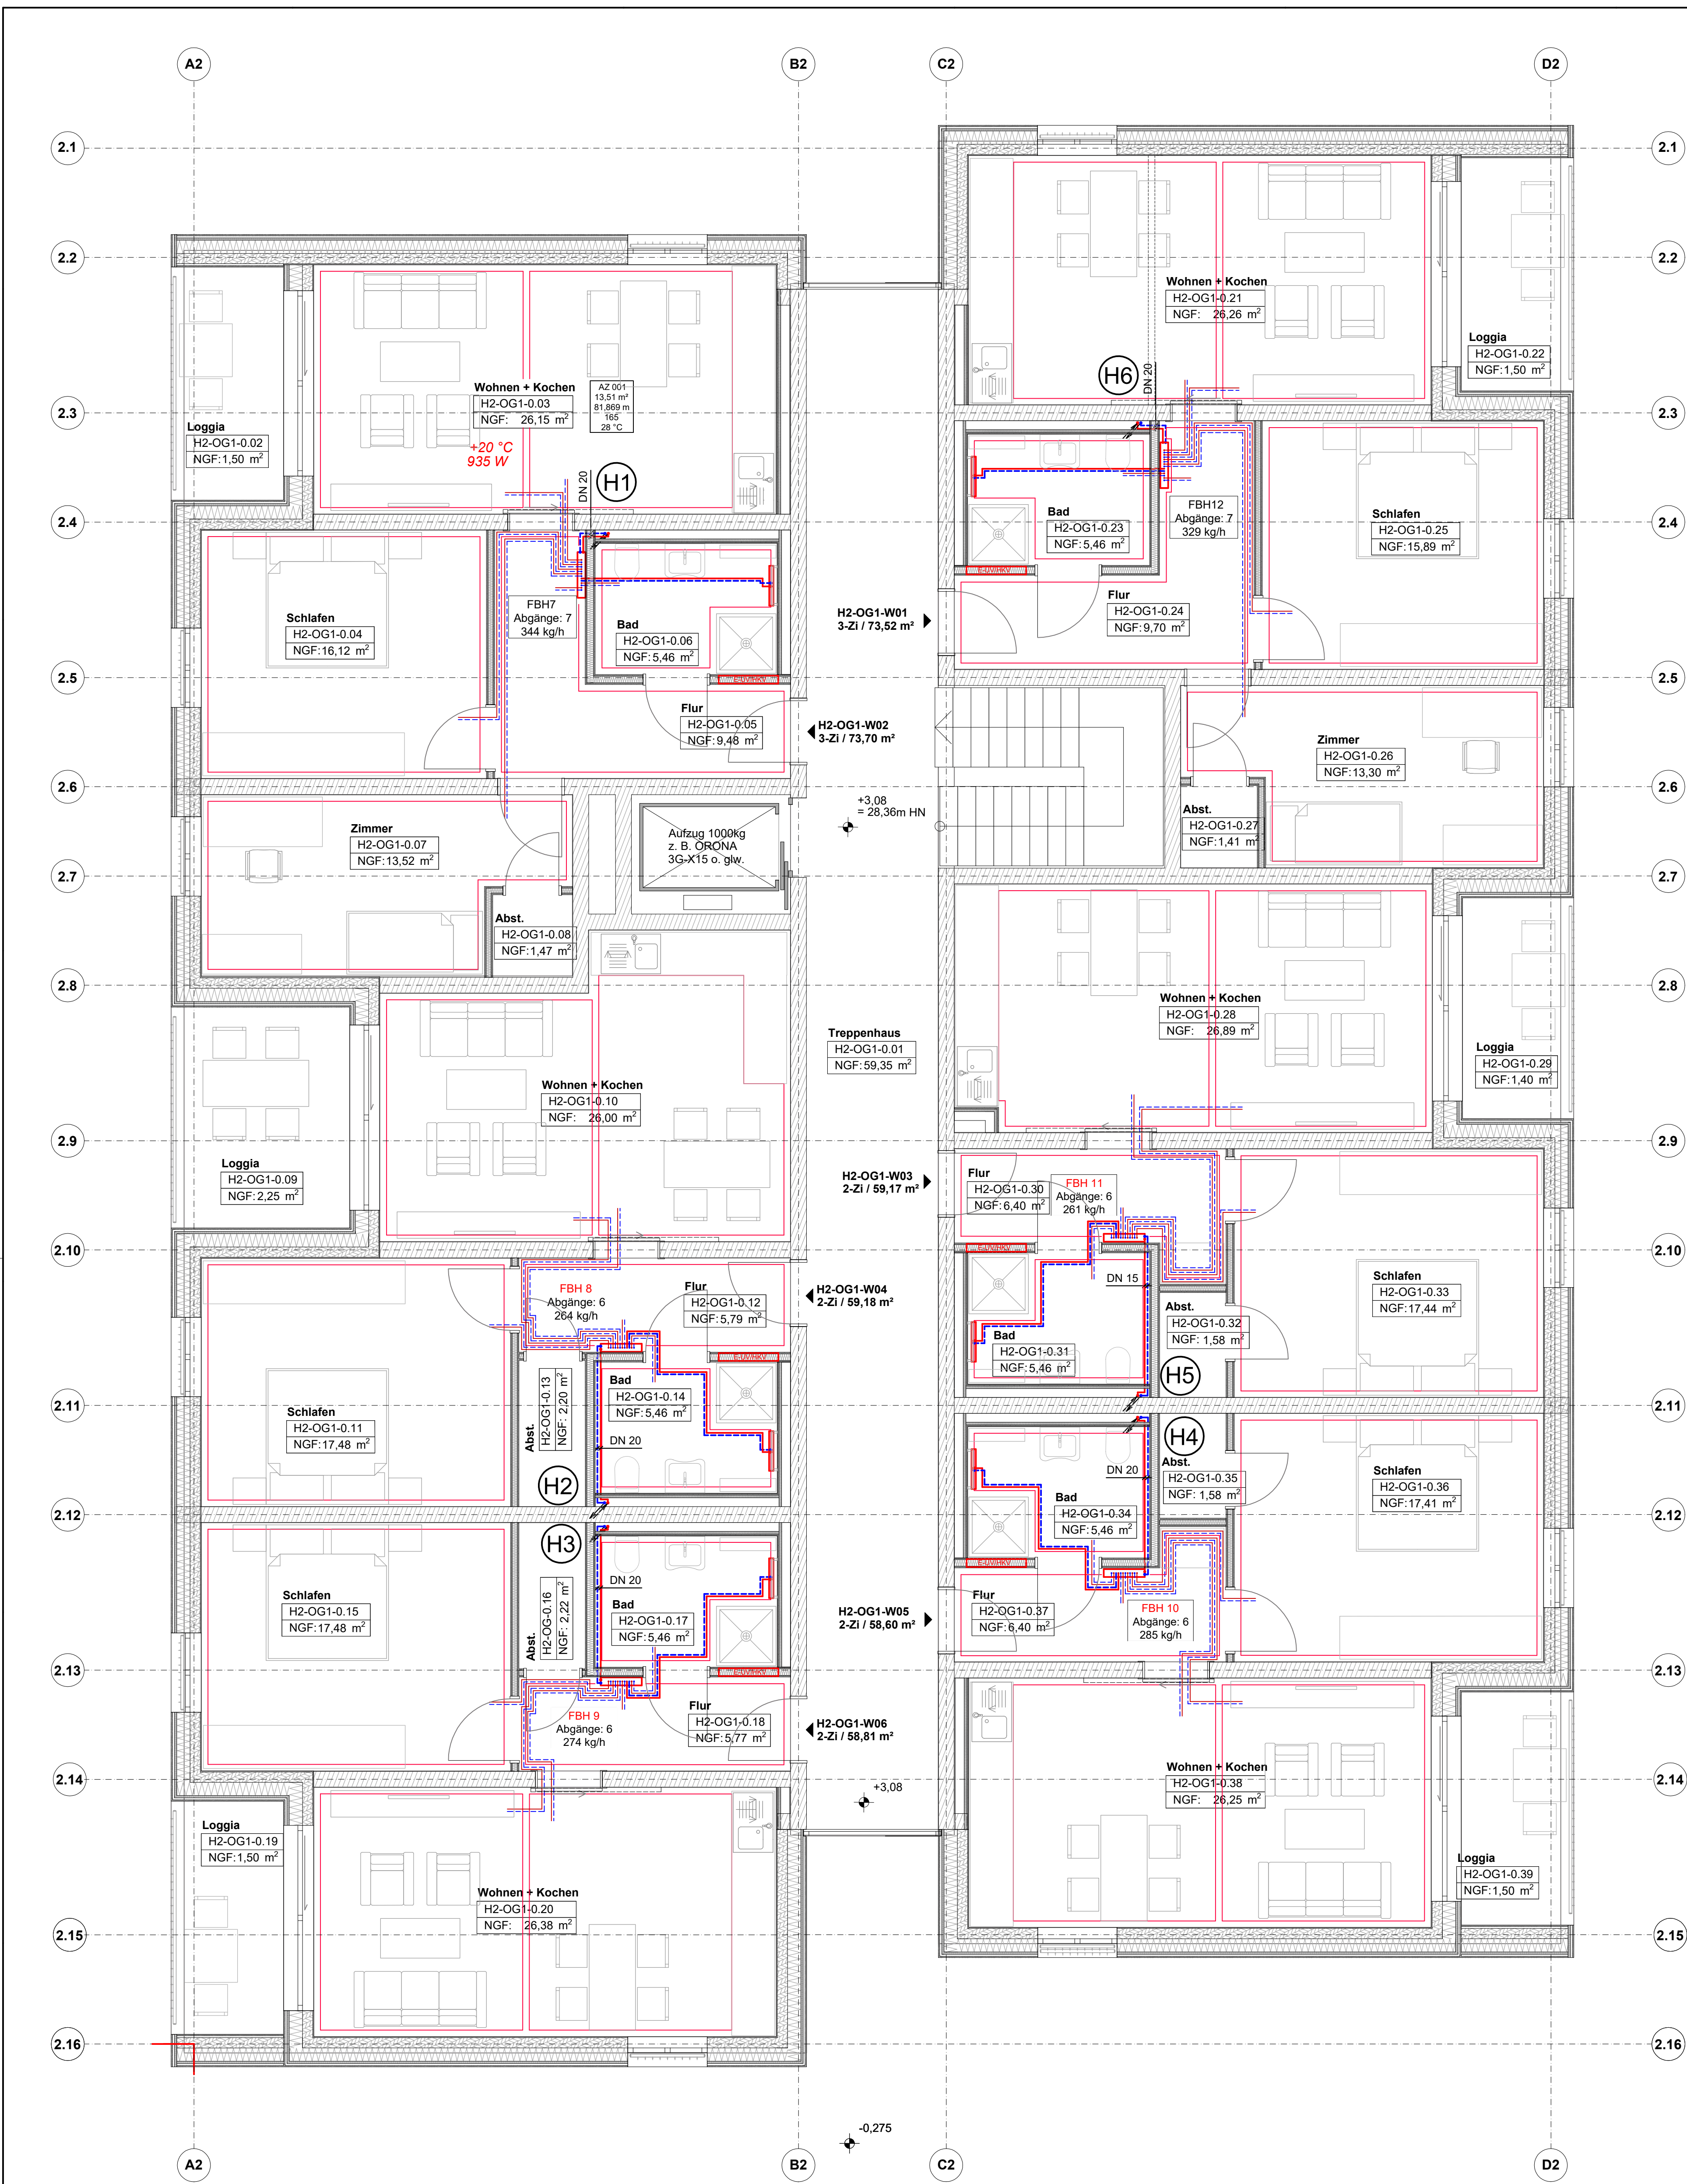


Legende:

Heizung - Vorlauf

Heizung - Rücklauf



Index	Datum	Planbearbeiter	Änderungsvermerk
Bauherr: Wohnungsbaugesellschaft Kaiserbäder Gemeinde Ostseebad Heringsdorf GmbH & Co. KG Waldbühnenweg 1 17424 Seebad Heringsdorf			
Planungsbüro:		bearbeitet: Dipl.-Ing. B. Moede	
IBV INGENIEURBÜRO VERBODUNGSTECHNIK DIPL.-ING. (FH) BERNOLD MOEDE		gezeichnet: I. Bartelt	
Breite Straße 4 • 17389 Hansestadt Anklam Telefon 03911 - 210029 e-mail ibv-anklam@t-online.de www.ibv-anklam.de		Maßstab: 1:50	
Bauvorhaben: Neubau 28 WE Sozialer Wohnungsbau Seestr. / Gartenweg 17424 Seebad Bansin			
Planungsinhalt: Haus 2 Grundriss 1. Obergeschoss		Stand: 13.12.2022	
Planungsphase: Heizungsinstallation		Zeichnungs-Nr.: 20220012H03	

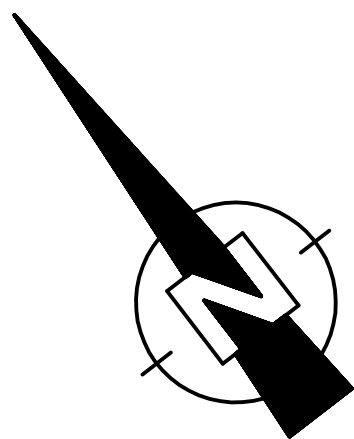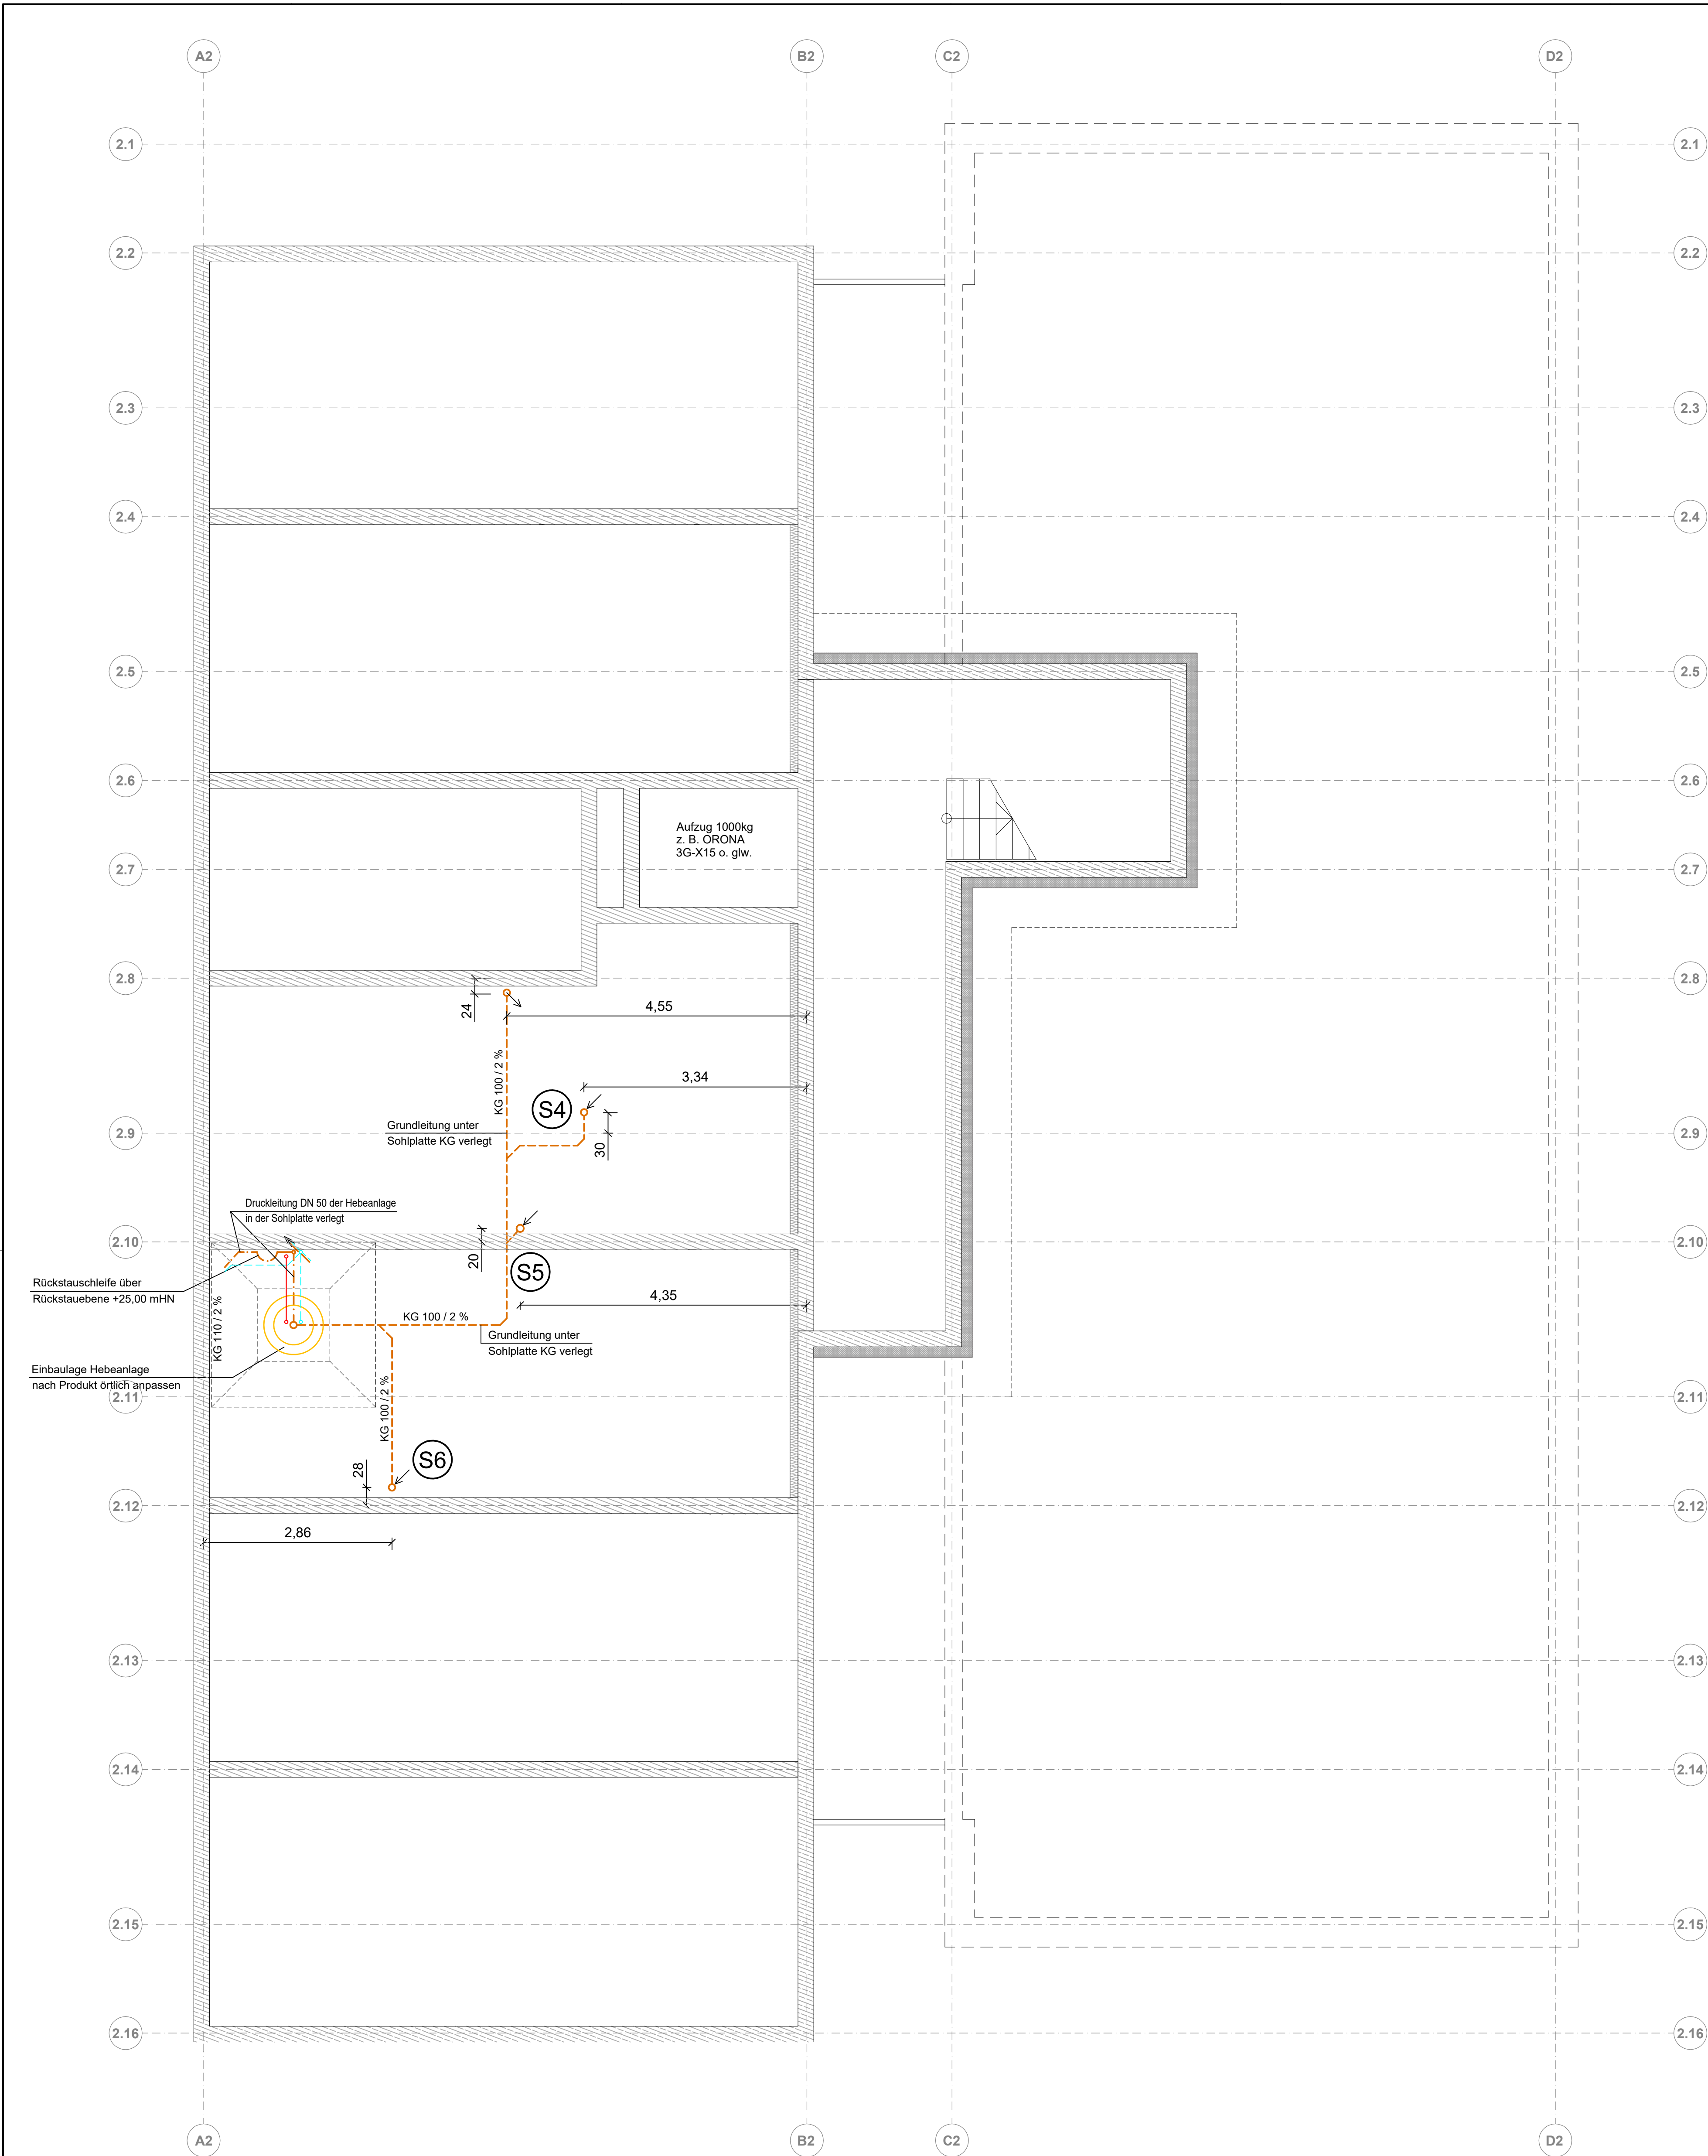

HÖHENBEZUG: ± 0,00 = 25,28m HN

- Legende:
- Druckleitung PE 50 in der Sohlplatte
 - Schmutzwasser unter Sohlplatte
 - Entlüftung in der Sohlplatte
 - E- Kabel Leerrohr KG 100 in der Sohlplatte

Index	Datum	Planbearbeiter	Änderungsvermerk
Bauherr: Wohnungsbau-Gesellschaft Kaiserbäder Gemeinde Ostseebad Heringsdorf GmbH & Co. KG Wald Bühnenweg 1 17424 Seebad Heringsdorf			
Planungsbüro: IBV INGENIEURBÜRO VERBODUNGSTECHNIK DIPL.-ING. (FH) BERNOLD MOEDE Breite Straße 4 • 17389 Hansestadt Anklam Telefon 03931 - 210029 e-mail ibv-anklam@t-online.de www.ibv-anklam.de		bearbeitet: Dipl.-Ing. B. Moede gezeichnet: I. Bartelt Maßstab: 1:50	
Bauvorhaben: Neubau 28 WE Sozialer Wohnungsbau Seestr. / Gartenweg 17424 Seebad Bansin			
Planungsinhalt: Haus 2 Grundriss Fundamentplan		Stand: 30.07.2024	
Planungsphase: Sanitärinstallation		Zeichnungs-Nr.: 2022012S01	

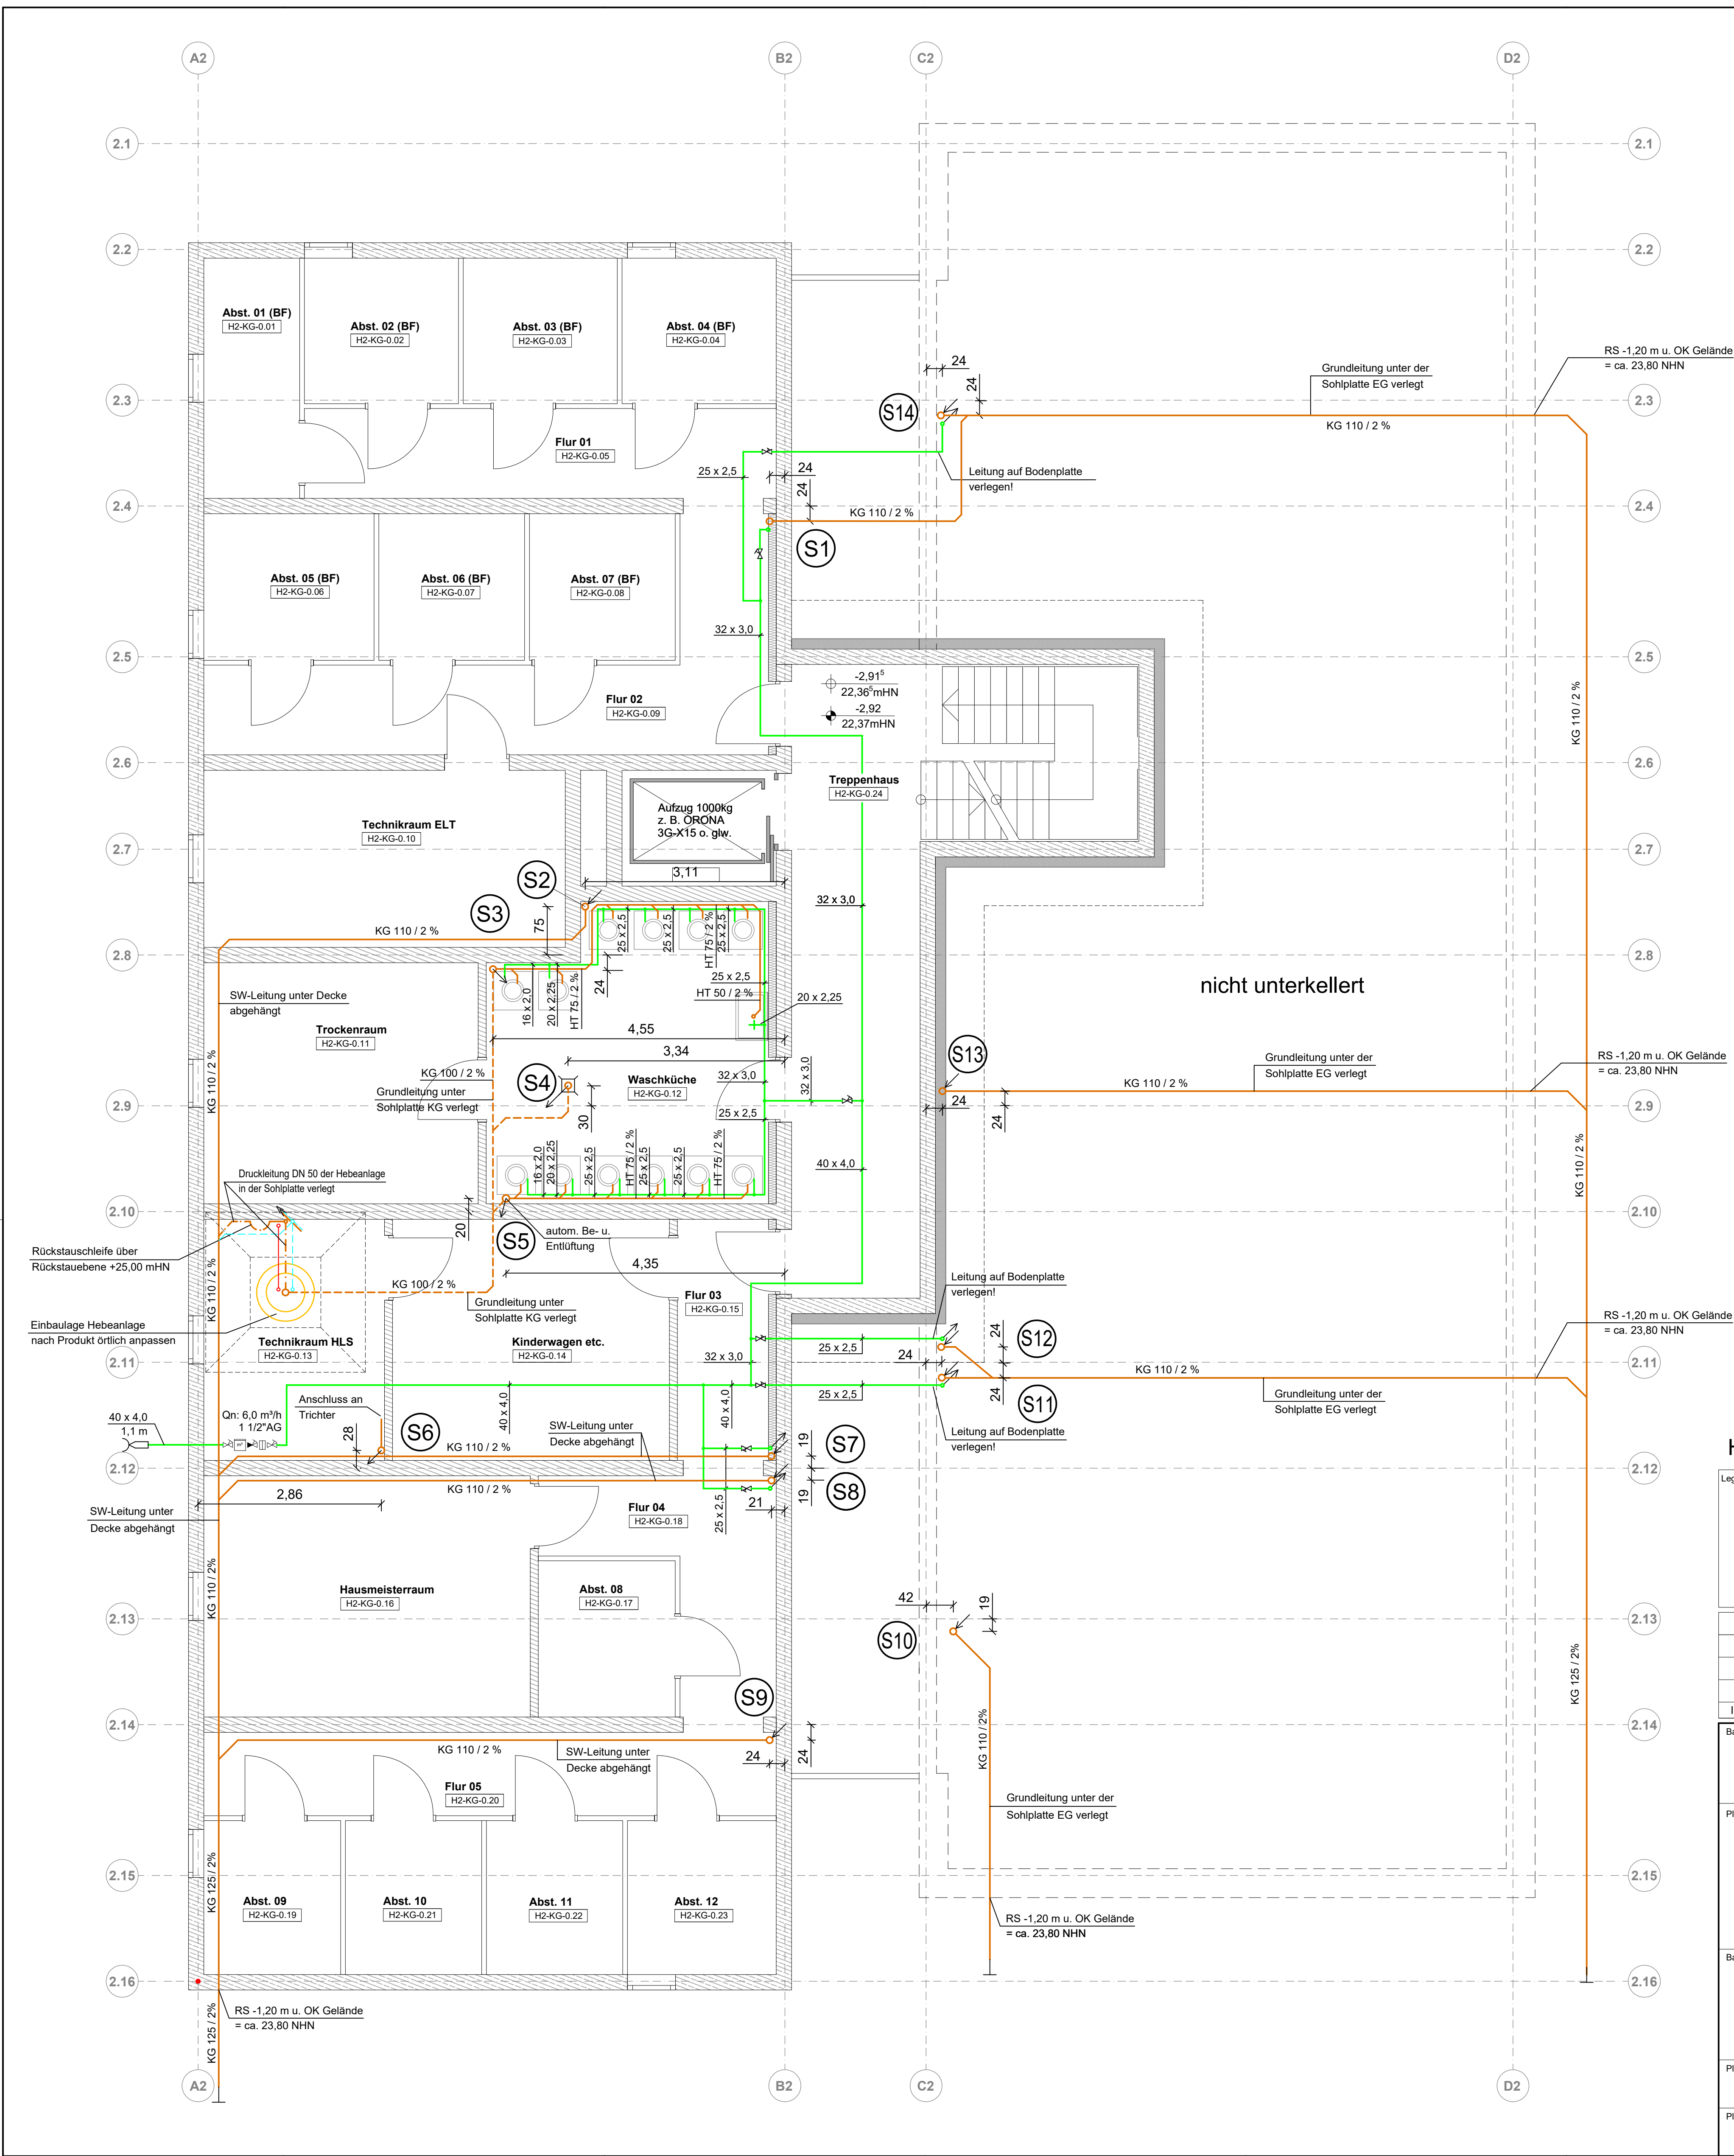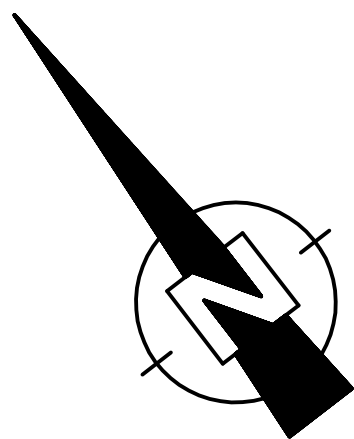

HÖHENBEZUG: ± 0,00 = 25,28m HN

- Legende:
- Schmutzwasser
 - Druckleitung PE 50 in der Sohlplatte
 - Schmutzwasser unter Sohlplatte
 - Entlüftung in der Sohlplatte
 - Trinkwasser - kalt
 - E-Kabel Leerrohr KG 100 in der Sohlplatte

Index	Datum	Planbearbeiter	Änderungsvermerk
Bauherr: Wohnungsbau-gesellschaft Kaiserbäder Gemeinde Ostseebad Heringsdorf GmbH & Co. KG Waldbühnenweg 1 17424 Seebad Heringsdorf			
Planungsbüro:  INGENIEURBÜRO VERBUNDUNGSTECHNIK DIPL.-ING. (FH) BERNOLD MOEDE Breite Straße 4 • 17389 Hansstadt Anklam Telefon 03971 - 210029 e-mail ibv-anklam@t-online.de www.ibv-anklam.de			bearbeitet: Dipl.-Ing. B. Moede gezeichnet: I. Bartelt Maßstab: 1:50
Bauvorhaben: Neubau 28 WE Sozialer Wohnungsbau Seestr. / Gartenweg 17424 Seebad Bansin			
Planungsinhalt: Haus 2 Grundriss Kellergeschoss			Stand: 30.07.2024
Planungsphase: Sanitärinstallation			Zeichnungs-Nr.: 2022012S02



Legende:

Schmutzwasser

Trinkwasser - kalt

Trinkwasser - warm

Zirkulation

Index	Datum	Planbearbeiter	Änderungsvermerk
Bauherr: Wohnungsbaugesellschaft Kaiserbäder Gemeinde Ostseebad Heringsdorf GmbH & Co. KG Waldbühnenweg 1 17424 Seebad Heringsdorf			
Planungsbüro:		bearbeitet: Dipl.-Ing. B. Moede	
IBV INGENIEURBÜRO VERBUNDUNGSTECHNIK DIPL.-ING. (FH) BERNOLD MOEDE		gezeichnet: I. Bartelt	
Breite Straße 4 • 17389 Hansstadt Anklam Telefon 03971 - 210029 e-mail ibv-anklam@t-online.de www.ibv-anklam.de		Maßstab: 1:50	
Bauvorhaben: Neubau 28 WE Sozialer Wohnungsbau Seestr. / Gartenweg 17424 Seebad Bansin			
Planungsinhalt: Haus 2 Grundriss Erdgeschoss		Stand: 13.12.2022	
Planungsphase: Sanitärinstallation		Zeichnungs-Nr.: 20220012S03	



-  Bohrfeld Schmutzwasser
-  Bohrfeld Lüftung
-  Bohrfeld Schmutzwasser,
1 x Trinkwasser
2x Heizung
-  Lage Verteilerstation

				IBV Ingenieurbüro Versorgungstechnik Bernold Moede Breite Straße 4, 17389 Anklam		Telefon : 03971-210029 e-mail: ibv-anklam@t-online.de	
Lfd.Nr.	Änderungen	Datum	Sign.	Projekt Sozialwohnungsbau Bansin, Seestraße Haus 1		Zeichn.-Nr.	Maßstab
				Zeichnungsstil			
				Erstellt von		Datum	Sign.
				Geprüft von			
				Sanitär EG			



-  Bohrfeld Schmutzwasser
-  Bohrfeld Lüftung
-  Bohrfeld Schmutzwasser,
1 x Trinkwasser
2x Heizung
-  Lage Verteilerstation

				IBV Ingenieurbüro Versorgungstechnik Bernold Moede Breite Straße 4, 17389 Anklam		Telefon : 03971-210029 e-mail: ibv-anklam@t-online.de	
Lfd. Nr.	Änderungen	Datum	Sign.	Projekt Sozialwohnungsbau Bansin, Seestraße Haus 1		Zeichn.-Nummern	
				Zeichnungstitel		Datum	Sign.
				Erstellt von		Geprüft von	
				Sanitär EG			



- Bohrfeld Schmutzwasser
- Bohrfeld Lüftung
- Bohrfeld Schmutzwasser,
1 x Trinkwasser
2x Heizung
- Lage Verteilerstation

IBV				Ingenieurbüro Versorgungstechnik Bernold Moede Breite Straße 4, 17389 Anklam				Telefon : 03971-210029 e-mail: ibv-anklam@t-online.de			
Lfd. Nr.		Änderungen		Datum		Sign.		Projekt			
								Sozialwohnungsbau			
								Bansin, Seestraße Haus 1			
								Zeichnungsstil			
								Sanitär EG			
								Erstellt von		Datum	
								Geprüft von		Sign.	



IBV				Ingenieurbüro Versorgungstechnik Bernold Moede Breite Straße 4,17389 Anklam				Telefon : 03971-210029 e-mail: ibv-anklam@t-online.de			
Lfd.Nr./Änderungen		Datum		Sign.		Projekt				Zeichn.-Merkmalstab	
						Sozialwohnungsbau Bansin, Seestraße Haus 2					
						Zeichnungstitel					
										Datum	
										Sign.	
						Sanitär EG				Erstellt von	
										Geprüft von	



- Bohrfeld Schmutzwasser
- Bohrfeld Lüftung
- Bohrfeld Schmutzwasser,
1 x Trinkwasser
2x Heizung
- Lage Verteilerstation

IBV				Ingenieurbüro Versorgungstechnik Bernold Moede Breite Straße 4, 17389 Anklam				Telefon : 03971-210029 e-mail: ibv-anklam@t-online.de			
Lfd.Nr.	Änderungen	Datum	Sign.	Projekt Sozialwohnungsbau Bansin, Seestraße Haus 2				Zeichn.-Nr./Maßstab			
				Zeichnungstitel					Datum	Sign.	
				Sanitär OG				Erstellt von			
								Geprüft von			