





Legende	
Zeichenvorschrift ZVAUT-MV	
Zaun	A Asphaltfläche
Hecke	B Beton
Nutzungsartengrenze	GP Grosspflaster
Befestigungsartengrenze	KP Kleinpflaster
Mauer freistehend	SO Schotter
Stützmauer	VP Verbundpflaster
Laubbaumreihe	RG Rasengittersteine
Nadelbaumreihe	PG Granitplatten
unterird. Wasserlauf	Mo Mosaikpflaster
Trigonometrischer Pkt.	RP Rechteckpflaster
Polygonpkt.	W Wasserfläche
Gebüsch	Steinriegel
Absperschieber (W.o. G.)	Poller
Absperschieber in KA	Findling
Unterflurhydrant	Laubwald
Oberflurhydrant	Nadelwald
Gartenland	Gully
Gehölz	Rinne
Schiff	Spundwand
Grünanlage	einzelner Laubbaum
	einzelner Nadelbaum
	Schacht (runde Abdeckung)
	Schacht (eckige Abdeckung)
	Grundwassermessstelle
	Baumhöhe
	Stammdurchmesser
	Kronendurchmesser

Bestand

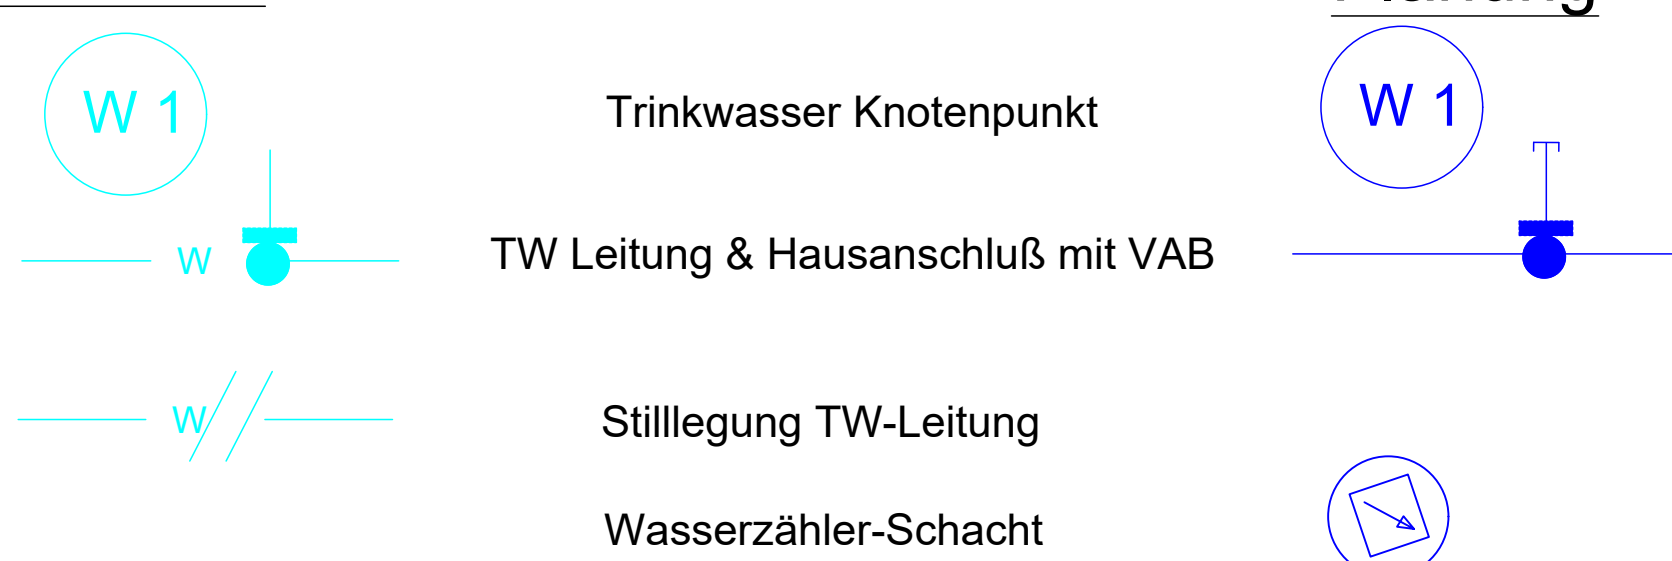


GA Regelzeichnung

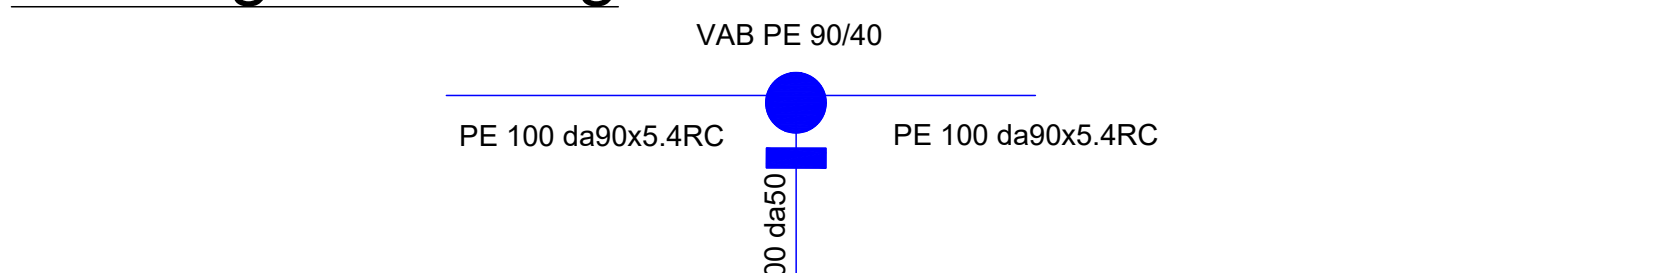

Bestand



Sonstiges

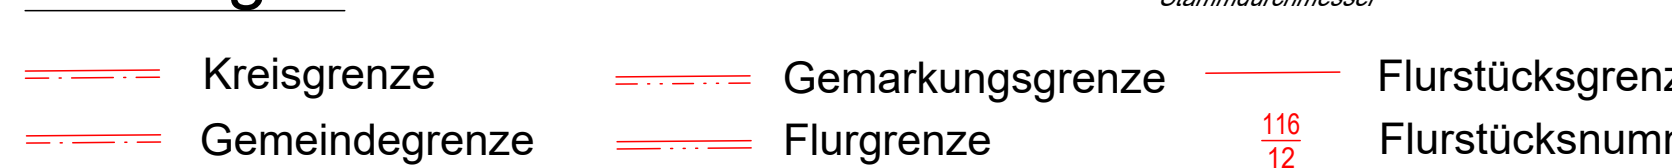

In der Zeichnung dargestellte Leitungen und Anlagen anderer Versorgungsträger dienen nur zu Übersichtszwecken!
Die genaue Lage und Anordnung ist der Stellungnahme und des TÖB Plans zu entnehmen und durch örtliche Einweisung vom Versorgungsunternehmen zu bestätigen!

3			
2			
1	x	x	x
Nr.	Art der Änderung	Datum	Name

Kurzplanung, Lph. 3-5

Auftraggeber: Wohnungsgesellschaft Kaiserbäder Gemeinde Ostseebad Heringsdorf GmbH & Co.KG Waldbühnenweg 1, 17424 Seebad Heringsdorf Projekt-Nr.: 23-039	Blatt-Nr.: 1/1 Lageplan, Trinkwasserversorgung Maßstab: 1 : 125
--	---

Innere Erschließung Trinkwasser MFHG Gartenweg, Bansin

	Datum	Name	bestätigt Auftraggeber:
aufgestellt	01.09.2024	Siermann	
gezeichnet	01.09.2024	Siermann/Banit	

ibd Ingenieurbüro Denecke	Am Gorzberg, Haus 14 17489 Greifswald mail: info@kd.de Tel. 03834 - 831188 Fax. 03834 - 831198	Grundlagenvermessung: MABVermessungsbüro Vorpommern Lagebezug: ETRS 89 Höhenbezug: DHHN 92 (NNH)
------------------------------	--	--

Gemarkung Bansin Flur 5



Legende			
Zeichenvorschrift ZVAUT-MV			
	Zaun	A Asphaltfläche	
	Hecke	B Beton	
	Nutzungsartengrenze	BP Betonplatten	
	Befestigungsartengrenze	GP Gipsfester Kleinpflaster	
	Mauer freistehend	SO Schotter	
	Stützmauer	VP Verbundpflaster	
	Laubbaumreihe	RG Rasengittersteine	
	Nadelbaumreihe	RG Granitplatten	
	unterird. Wasserlauf	Mo Mosaikpflaster	
	Trigonometrischer Pkt.	RP Rechteckpflaster	
	Polygonpkt.	Wasserfläche	
	Gebüsch		Steinriegel
	Absperrschieber (W o. G)		Poller
	Absperrschieber in KA		Findling
	Unterflurhydrant		Laubwald
	Oberflurhydrant		Nadelwald
	Gartenland		Gully
	Gehölz		Rinne
	Schilf		Spundwand
	Grünanlage		einzelner Laubbaum
			einzelner Nadelbaum
			Schacht (runde Abdeckung)
			Schacht (eckige Abdeckung)
			Grundwassermessstelle
			Baumhöhe
			Stammdurchmesser
			Kronendurchmesser

Zeichenerklärung:

Niederschlagswasser

Bestand

NW Niederschlagswasserkanal

NW Schacht

Abzweig mit Straßenablauf

Kastenrigole

Bau-km Achsen 1,2,3 (Stationierung)

Sedimentationsanlage

Bestand

Zeichenvorschrift ZVAUT-MV

	Zaun		Asphaltfläche		Gebüsch		Poller
	Hecke		Beton		Absperrschieber (W o. G)		Findling
	Nutzungsartengrenze		Betonplatten		Absperrschieber in KA		Laubwald
	Befestigungsartengrenze		Gipsfester		Oberflurhydrant		Nadelwald
	Mauer freistehend		Schotter		Unterflurhydrant		Rinne
	Stützmauer		Verbundpflaster		Spundwand		einzelner Laubbaum
	Laubbaumreihe		Rasengittersteine		Schilf		Schacht (runde Abdeckung)
	Nadelbaumreihe		Granitplatten		Grünanlage		Schacht (eckige Abdeckung)
	unterird. Wasserlauf		Mosaikpflaster		Briefkasten		Grundwassermessstelle
	Buschwerk		Rechteckpflaster		Baumhöhe		Stammdurchmesser
			Wasserfläche		Kronendurchmesser		

In der Zeichnung dargestellte Leitungen und Anlagen anderer Versorgungsträger dienen nur zu Übersichtszwecken!
Die genaue Lage und Anordnung ist der Stellungnahme und des TÖB Plans zu entnehmen und durch örtliche Einweisung vom Versorgungsunternehmen zu bestätigen!

1			
3			
2			
1	x		x
Nr.	Art der Änderung		Name

Kurzplanung, Lph. 3-5

Auftraggeber: Wohnungsgesellschaft Kaiserbäder Gemeinde Ostseebad Heringsdorf GmbH & Co.KG Waldbühnenweg 1, 17424 Seebad Heringsdorf Projekt-Nr.: 23-039	Blatt-Nr.: 1/1 Lageplan, Niederschlagswasser Maßstab: 1 : 125
--	--


Innere Erschließung Regenwasser MFHG Gartenweg, Bansin

	Datum	Name	bestätigt Auftraggeber:
aufgestellt	März 2025	Siermann	
gezeichnet	März 2025	Siermann/Bantitz	


	Am Gorzberg, Haus 14 17489 Greifswald mail: info@kd.de Tel. 03834 - 831188 Fax. 03834 - 831188	Grundlagenvermessung: MAB Vermessungsbüro Vorpommern Lagebezug: ETRN 89 Höhenbezug: DHHN 92 (NNH)
--	--	---

Mall - Sedimentationsanlage
ViaSed 18R 24E - Sonder
Falzausbildung nach DIN 4034 - Teil 2

SCHNITT

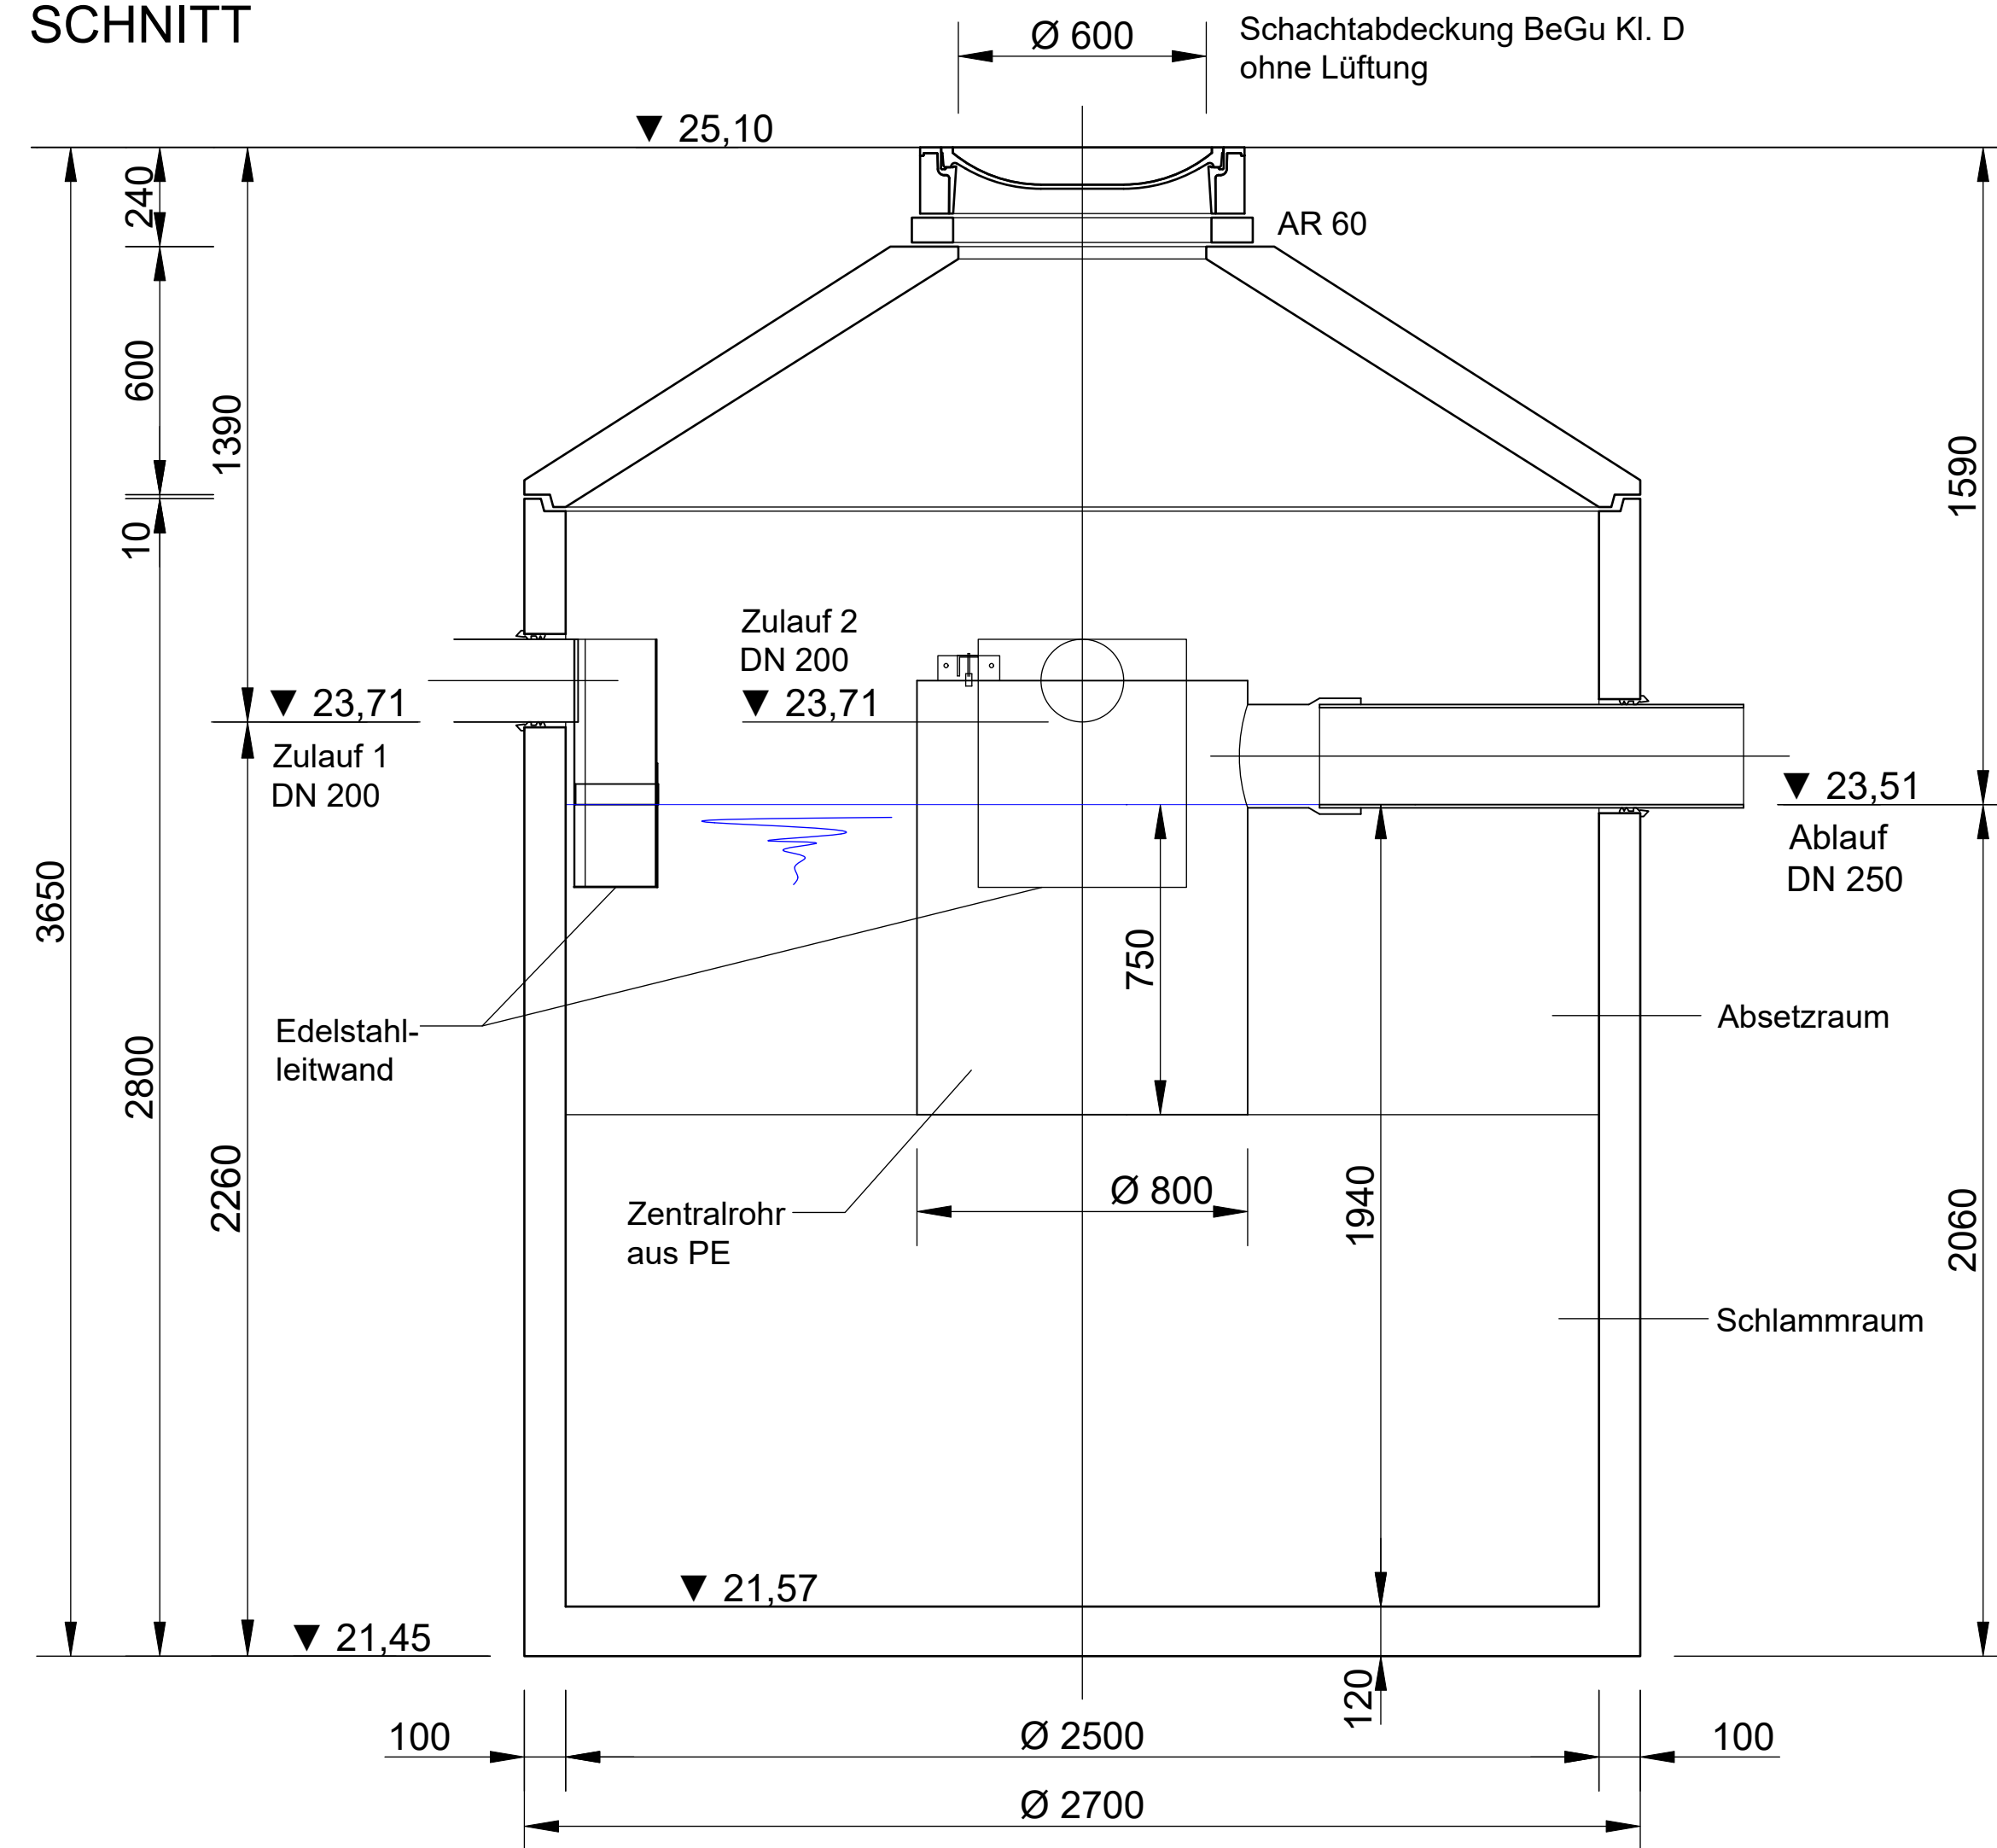

GRUNDRISS

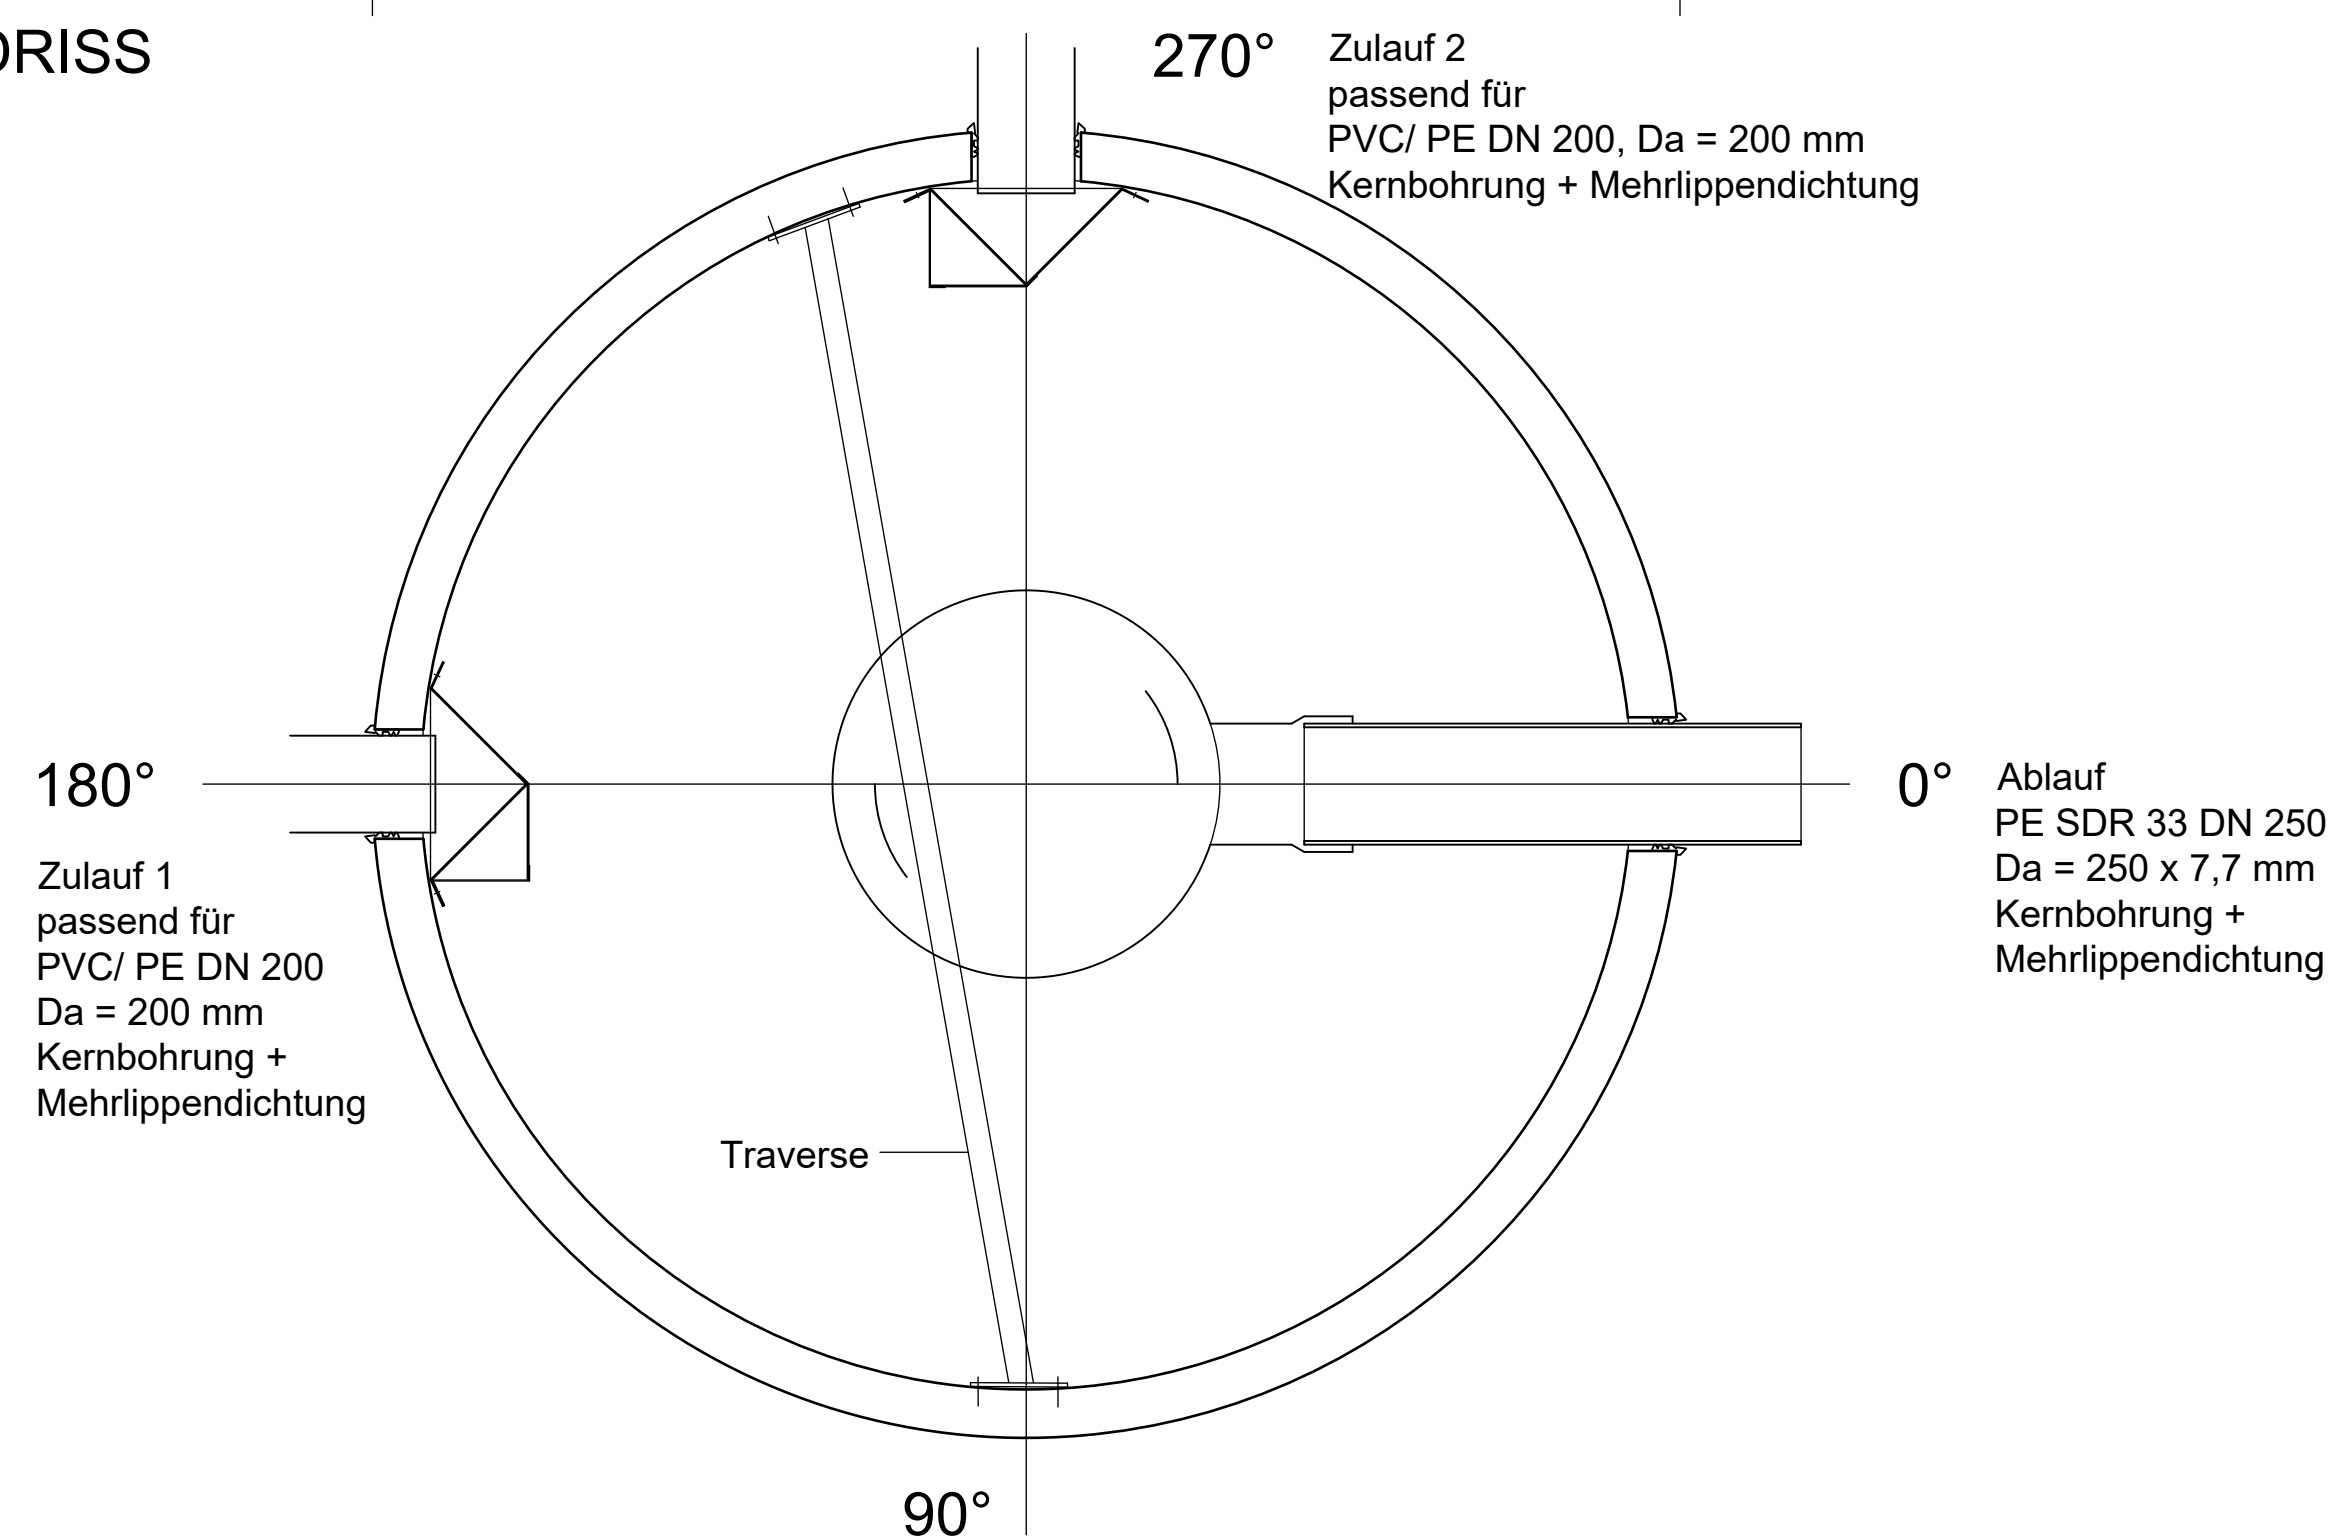

In der Zeichnung dargestellte Leitungen und Anlagen anderer Versor­gun­sträger dienen nur zu Übersichts­zwecken!
Die genaue Lage und Anordnung ist der Stellungnahme und des TÖB Plans zu entnehmen und durch örtliche Einweisung vom Versorgungsunternehmen zu bestätigen!

3			
2			
1			
Nr.	Art der Änderung	Datum	Name

Kurzplanung, Lph. 3-5

Auftraggeber: Wohnungsgesellschaft Kaiserbäder Gemeinde Ostseebad Heringsdorf GmbH & Co.KG Waldbühnenweg 1, 17424 Seebad Heringsdorf		Blatt-Nr.: 1/1 Sedimentationsanlage DN 2500																																					
Projekt-Nr.:	Bearbeiter: Denecke	Maßstab: 1 : 20																																					
Innere Erschließung Regenwasser MFHG Gartenweg, Bansin																																							
	Datum	Name	bestätigt Auftraggeber:																																				
aufgestellt	März 2025	Siermann																																					
gezeichnet	März 2025	Banitz																																					
		Am Gorzberg, Haus 14 17489 Greifswald mail: info@i-kd.de Tel. 03834 - 831188 Fax. 03834 - 831198	Grundlagenvermessung: MABVermessungsbüro Vorpommern Lagebezug: ETRS 89 Höhenbezug: DHNM 92 (NHN)																																				
		<table><tr><th>Rev.</th><th>Beschreibung</th><th>Datum</th><th>Erstellt</th></tr><tr><td>-</td><td>Erstvergabe</td><td>13.03.2025</td><td>SDenecke</td></tr><tr><td>A</td><td>Abwurf DN2500</td><td>13.03.2025</td><td>SDenecke</td></tr></table>	Rev.	Beschreibung	Datum	Erstellt	-	Erstvergabe	13.03.2025	SDenecke	A	Abwurf DN2500	13.03.2025	SDenecke	<table><tr><th>Datum</th><th>Erstellt</th><th>Erreicht</th><th>Erreicht</th></tr><tr><td>13.03.2025</td><td>Erreicht</td><td></td><td></td></tr><tr><td></td><td>Gewicht</td><td></td><td></td></tr><tr><td></td><td>Sachbearb.</td><td></td><td></td></tr><tr><td></td><td>Beleg-Nr.</td><td></td><td></td></tr><tr><td></td><td>Fach-Nr.</td><td></td><td></td></tr></table>	Datum	Erstellt	Erreicht	Erreicht	13.03.2025	Erreicht				Gewicht				Sachbearb.				Beleg-Nr.				Fach-Nr.		
Rev.	Beschreibung	Datum	Erstellt																																				
-	Erstvergabe	13.03.2025	SDenecke																																				
A	Abwurf DN2500	13.03.2025	SDenecke																																				
Datum	Erstellt	Erreicht	Erreicht																																				
13.03.2025	Erreicht																																						
	Gewicht																																						
	Sachbearb.																																						
	Beleg-Nr.																																						
	Fach-Nr.																																						
		<table><tr><th colspan="2">Benennung:</th><th>Maßstab:</th></tr><tr><td colspan="2">Bansin, Gartenweg, MFHG</td><td>1:33</td></tr><tr><td colspan="2">Sedimentationsanlage - ViaSed 18R 24E</td><td>Format: A4</td></tr></table>	Benennung:		Maßstab:	Bansin, Gartenweg, MFHG		1:33	Sedimentationsanlage - ViaSed 18R 24E		Format: A4	<table><tr><th colspan="2">Zeichnungs-Nr.:</th><th>Blatt:</th></tr><tr><td colspan="2">RW-P-SD-16347</td><td>A</td></tr></table>	Zeichnungs-Nr.:		Blatt:	RW-P-SD-16347		A																					
Benennung:		Maßstab:																																					
Bansin, Gartenweg, MFHG		1:33																																					
Sedimentationsanlage - ViaSed 18R 24E		Format: A4																																					
Zeichnungs-Nr.:		Blatt:																																					
RW-P-SD-16347		A																																					
Alle Rechte und Änderungen vorbehalten																																							

