

PLANVERZEICHNIS AUSFÜHRUNGSPLANUNG

Planzeichnungen Architekt / Landschaftsarchitekt

Plan-Nr.	Planinhalt	Maßstab	Datum	Änderung
2107_AFU-00.1	Lageplan	1 : 500	23.12.2022	-
2107_AFU-00.2	Außenanlage - Lageplan	1 : 200	26.10.2023	-
2107_AFU-02.1_b	Grundriss Kellergeschoss Haus 1	1 : 50	26.04.2023	09.10.2023
2107_AFU-02.2_b	Grundriss Kellergeschoss Haus 2	1 : 50	26.04.2023	09.10.2023
2107_AFU-03.1_a	Grundriss Erdgeschoss Haus 1	1 : 50	26.04.2023	18.10.2023
2107_AFU-03.2_a	Grundriss Erdgeschoss Haus 2	1 : 50	26.04.2023	18.10.2023
2107_AFU-04.1_a	Grundriss 1. Obergeschoss Haus 1	1 : 50	26.04.2023	18.10.2023
2107_AFU-04.2_a	Grundriss 1. Obergeschoss Haus 2	1 : 50	26.04.2023	18.10.2023
2107_AFU-05.1_b	Grundriss 2. Obergeschoss Haus 1	1 : 50	26.04.2023	18.10.2023
2107_AFU-06.1-1_c	Schnitte A-A, B-B Haus 1	1 : 50	26.04.2023	10.10.2023
2107_AFU-06.1-2_d	Schnitte C-C, D-D, E-E Haus 1	1 : 50	27.04.2023	10.10.2023
2107_AFU-06.1-3_c	Schnitte F-F, G-G, Haus 1	1 : 50	27.04.2023	10.10.2023
2107_AFU-06.2-1_c	Schnitte I-I, J-J, K-K Haus 2	1 : 50	27.04.2023	10.10.2023
2107_AFU-06.2-2_b	Schnitt L-L Haus 2	1 : 50	27.04.2023	22.09.2023
2107_AFU-07.1-1_a	Ansicht Nordwest Haus 1	1 : 50	06.06.2023	19.10.2023
2107_AFU-07.1-2_a	Ansicht Südost Haus 1	1 : 50	06.06.2023	19.10.2023
2107_AFU-07.1-3_a	Ansicht Südwest Haus 1	1 : 50	06.06.2023	19.10.2023
2107_AFU-07.1-4_a	Ansicht Nordost Haus 1	1 : 50	06.06.2023	19.10.2023
2107_AFU-07.2-1_a	Ansicht Südost + Nordwest Haus 2	1 : 50	06.06.2023	19.10.2023
2107_AFU-07.2-2_a	Ansicht Nordost + Südwest Haus 2	1 : 50	06.06.2023	19.10.2023
2107_AFU-D_16	Fliesenspiegel EG	1 : 25	20.02.2024	-
2107_AFU-D_17	Fliesenspiegel 1. + 2. OG	1 : 25	20.02.2024	-
2107_AFU-D_18	Fliesenspiegel 2. OG (kl. Bäder)	1 : 25	20.02.2024	-



Index	Änderung	Datum / gez.
Achtung - Alle Maße sind am Bau zu prüfen!		
gmw planungsgesellschaft mbH Alter Markt 4 18439 Stralsund Tel.: 03831 / 677 00 10 Fax: 03831 / 677 00 25 www.gmw-architekten.de 18057 Rostock Tel.: 0381 / 446 960 16 Fax: 0381 / 446 977 45 gnadler.meyn.woitassek		
Projekt:	Neubau 28 WE Sozialer Wohnungsbau Seestrasse / Gartenweg 17424 Seebad Bansin	2107
Bauherr:	Wohnungsgesellschaft Kaiserbäder Gemeinde Ostseebad Heringsdorf GmbH & Co.KG Waldbühnenweg 1, 17424 Heringsdorf	freigegeben: Datum: Unterschrift Bauherr:
Plan:	Lageplan	Phase: AUSFÜHRUNGSPLANUNG
Maßstab: 1 : 500 Bearbeiter: A. Woitassek Datum: 03.05.2022		Plan-Nr.: 2107_AFU_00.1

LAGEPLAN | M 1 : 500




Legende
Grundlage: Lage- und Höhenplan
Lagebezug: System ETRS 89, Höhenbezug: System DHNN 92
von MAB Vermessung Vorpommern, Sven Anders, Ostseebad Zinnowitz
vom 01.07.2021

- Planung**
- Neupflanzung Baum
 - Rasen
 - geschnittene Hecke
 - Gehölzfläche
 - Pflasterfläche begehrbar
 - Pflasterfläche befahrbar
 - Vereinigungsbaulast lt. Lageplan vom 10.11.2022
 - Anleiterstelle für Feuerwehr

Verkehrsplanung:
Projekt: Baufeldfreimachung Seestraße / Garten- und Archenholdweg, OL Bansin
Ingenieurplanung Denecke, Stand: Entwurfsplanung September 2023

Index	Änderung	Datum / gez.
Achtung - Alle Maße sind am Bau zu prüfen!		VORABZUG
gmw planungsgesellschaft mbH Alter Markt 4 18439 Stralsund Tel.: 03831 / 677 00 10 Fax: 03831 / 677 00 25 www.gmw-architekten.de		gnadler.meyn.woitassek
Projekt:	Neubau 28 WE Sozialer Wohnungsbau Seestraße /Gartenweg 17429 Bansin	
Bauherr:	Wohnungsgesellschaft Kaiserbäder Gemeinde Ostseebad Heringsdorf GmbH & Co. KG Wahlbühnenweg 1, 17424 Heringsdorf	freigegeben: Datum: Unterschrift Bauherr:
Plan:	Außenanlage - Lageplan	Phase: Ausführungsplanung
Maßstab: 1:200	Bearbeiter: AW / KR Datum: 26.10.2023	Plan-Nr.: 2107_AFU_00.2

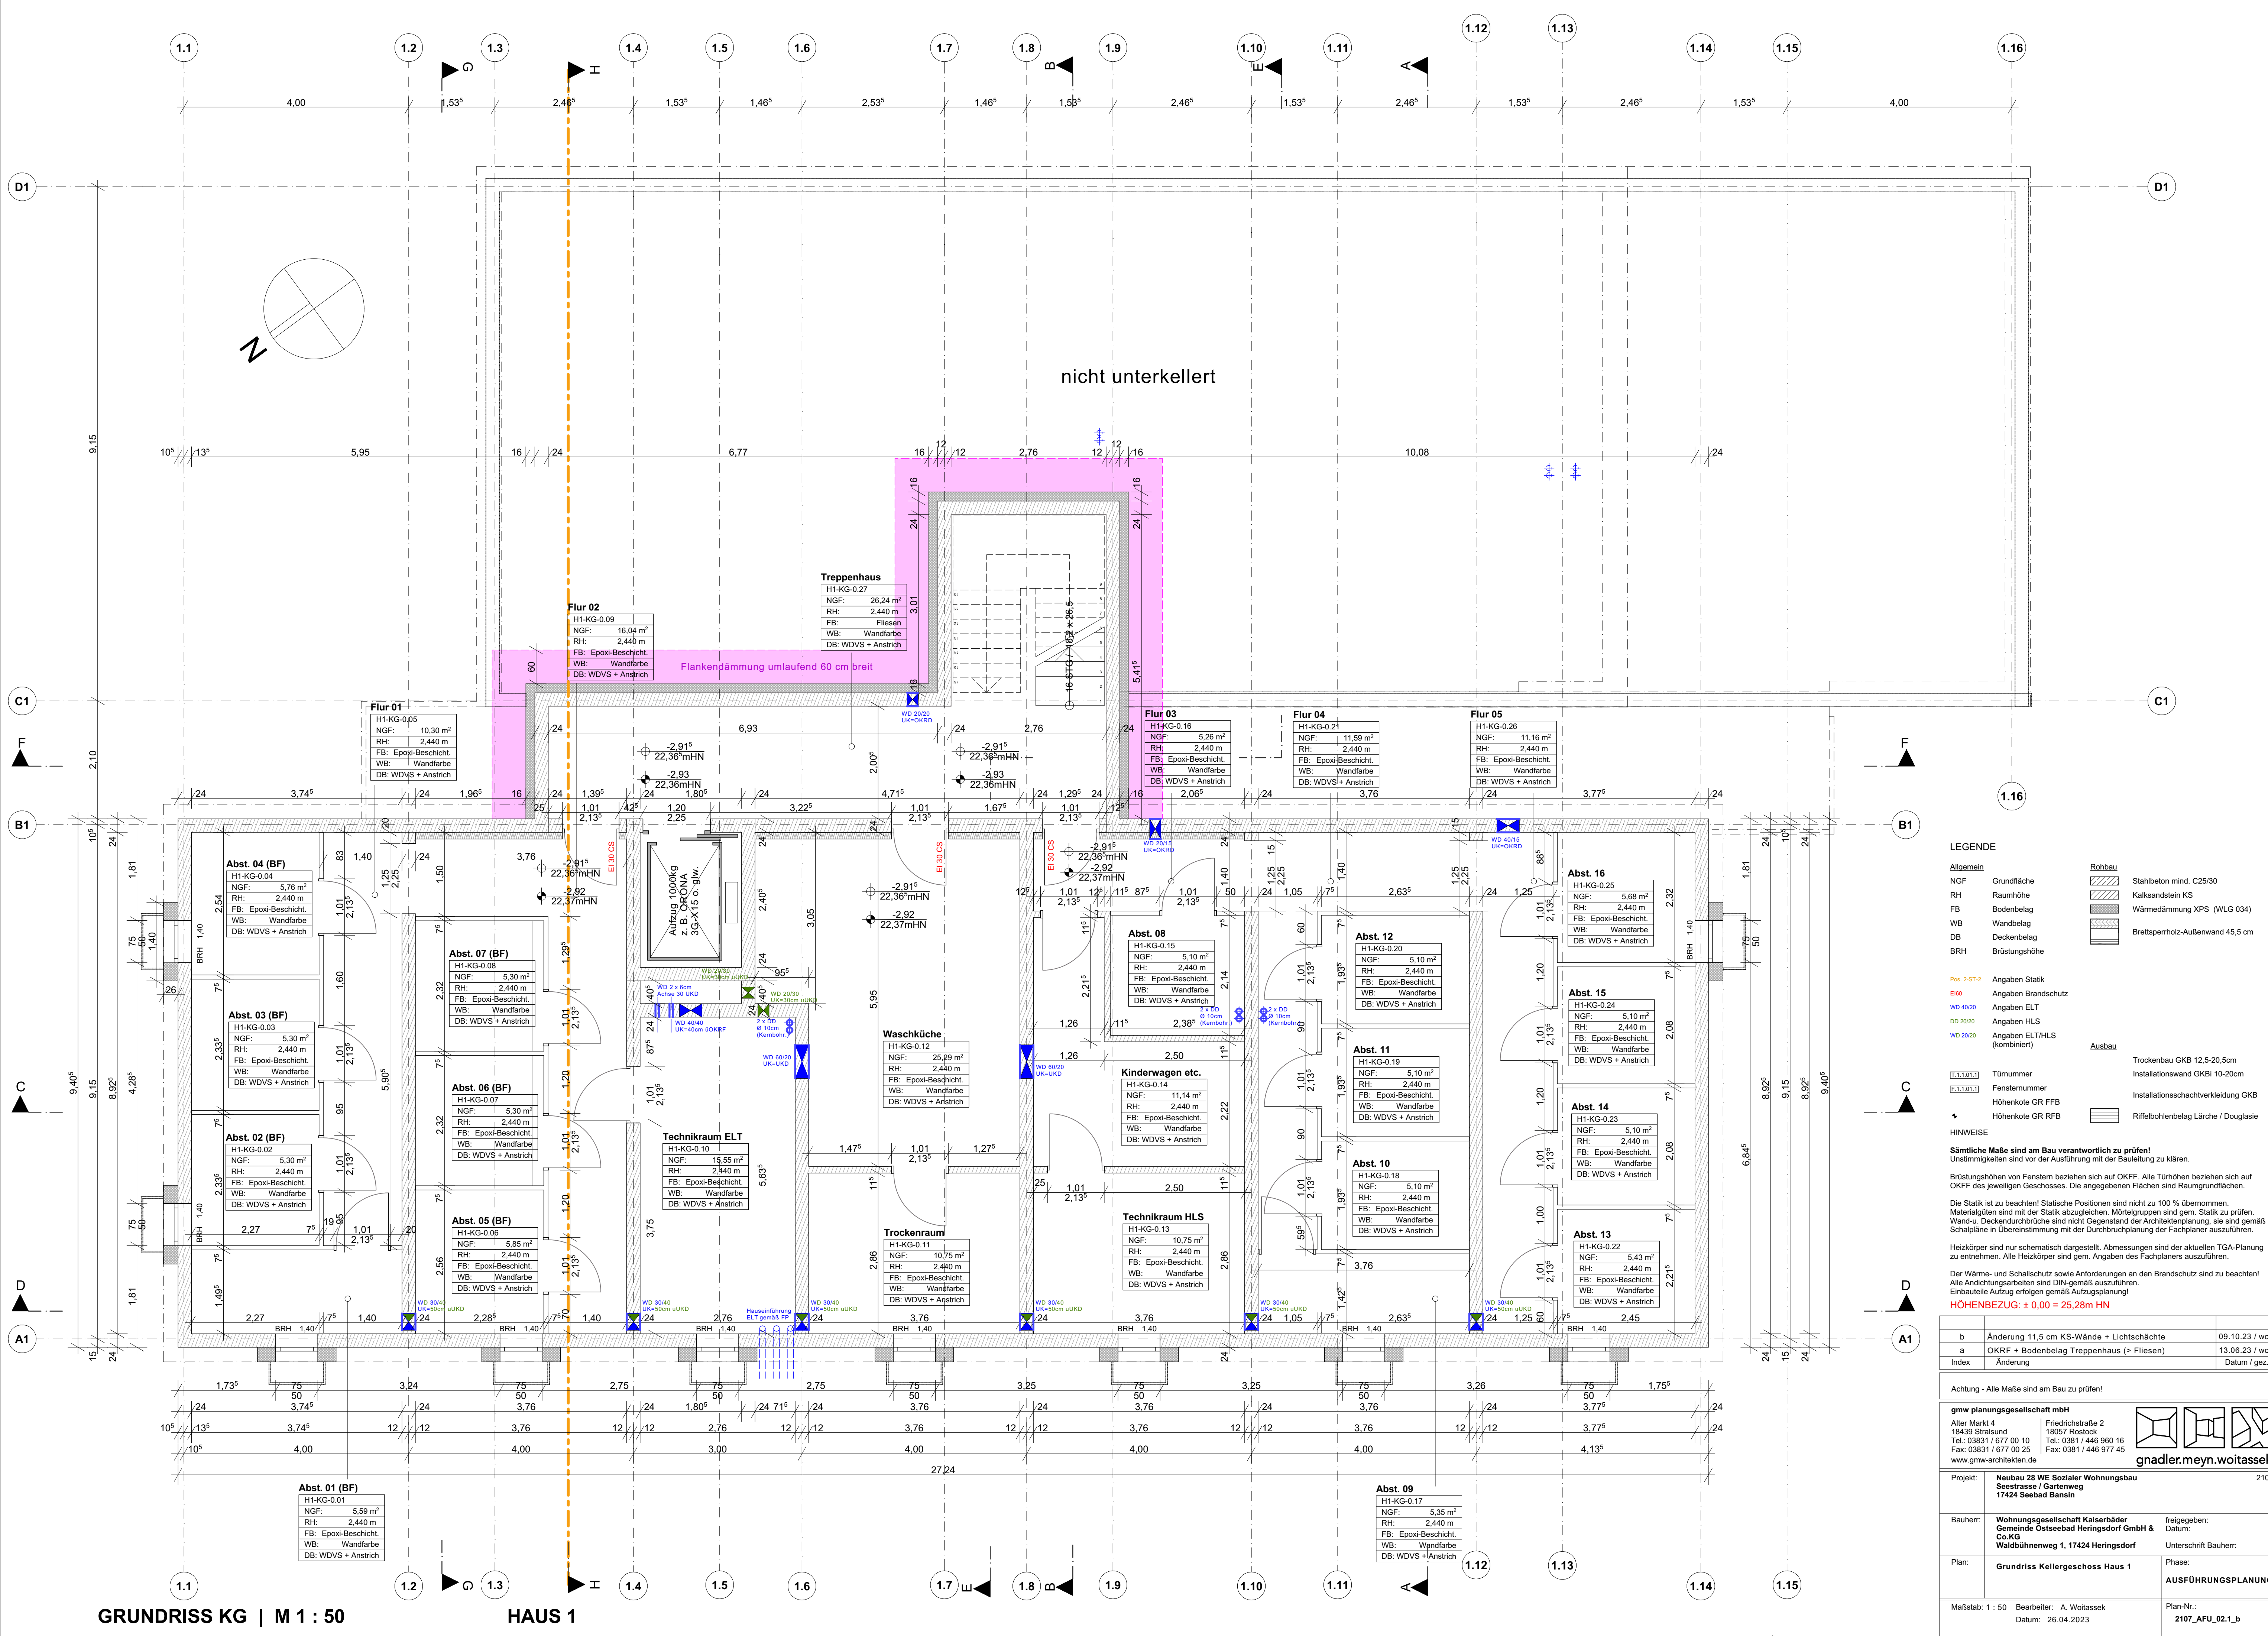

LEGENDE

Allgemein
NGF: Grundfläche
RH: Raumhöhe
FB: Bodenbelag
WB: Wandbelag
DB: Deckenbelag
BRH: Brüstungshöhe

Rohbau
Stahlbeton mind. C25/30
Kalksandstein KS
Wärmedämmung XPS (WLG 034)
Brettsperholz-Außenwand 45,5 cm

Pos. 2-ST-2
Angaben Statik
Angaben Brandschutz
Angaben ELT
Angaben HLS
Angaben ELT/HLS (kombiniert)

Ausbau
Trockenbau GKB 12,5-20,5cm
Installationsschachtverkleidung GKB
Höhenkote GR FFB
Höhenkote GR RFB
Riffelbohlenbelag Lärche / Douglasie

HINWEISE
Sämtliche Maße sind am Bau verantwortlich zu prüfen!
Unstimmigkeiten sind vor der Ausführung mit der Bauleitung zu klären.
Brüstungshöhen von Fenstern beziehen sich auf OKFF. Alle Türhöhen beziehen sich auf OKFF des jeweiligen Geschosses. Die angegebenen Flächen sind Raumgrundflächen.
Die Statik ist zu beachten! Statische Positionen sind nicht zu 100 % übernehmen.
Materialgüten sind mit der Statik abzugleichen. Mörtelgruppen sind gem. Statik zu prüfen.
Wand- u. Deckendurchdringungen sind nicht Gegenstand der Architektenplanung, sie sind gemäß Schalpläne in Übereinstimmung mit der Durchbruchplanung der Fachplaner auszuführen.
Heizkörper sind nur schematisch dargestellt. Abmessungen sind der aktuellen TGA-Planung zu entnehmen. Alle Heizkörper sind gem. Angaben des Fachplaners auszuführen.
Der Wärme- und Schallschutz sowie Anforderungen an den Brandschutz sind zu beachten!
Alle Andichtungsarbeiten sind DIN-gemäß auszuführen.
Einbauteile Aufzug erfolgen gemäß Aufzugsplanung!
HÖHENBEZUG: ± 0,00 = 25,28m HN

b	Änderung 11,5 cm KS-Wände + Lichtschächte	09.10.23 / woi
a	OKRF + Bodenbelag Treppenhaus (> Fliesen)	13.06.23 / woi
Index	Änderung	Datum / gez.


gmw planungsgesellschaft mbH
Alter Markt 4
18439 Stralsund
Tel.: 03831 / 677 00 10
Fax: 03831 / 677 00 25
www.gmw-architekten.de

Friedrichstraße 2
18057 Rostock
Tel.: 0381 / 446 960 16
Fax: 0381 / 446 977 45

gnadler.meyn.woitassek

Projekt:	Neubau 28 WE Sozialer Wohnungsbau Seestrasse / Gartenweg 17424 Seebad Bansin	2107
Bauherr:	Wohnungsgesellschaft Kaiserbäder Gemeinde Ostseebad Heringsdorf GmbH & Co. KG Wald Bühnenweg 1, 17424 Heringsdorf	freigegeben: Datum: Unterschrift Bauherr:
Plan:	Grundriss Kellergeschoss Haus 1	Phase: AUSFÜHRUNGSPLANUNG
Maßstab: 1 : 50	Bearbeiter: A. Woitassek Datum: 26.04.2023	Plan-Nr.: 2107_AFU_02.1_b

GRUNDRISS KG | M 1 : 50 HAUS 1

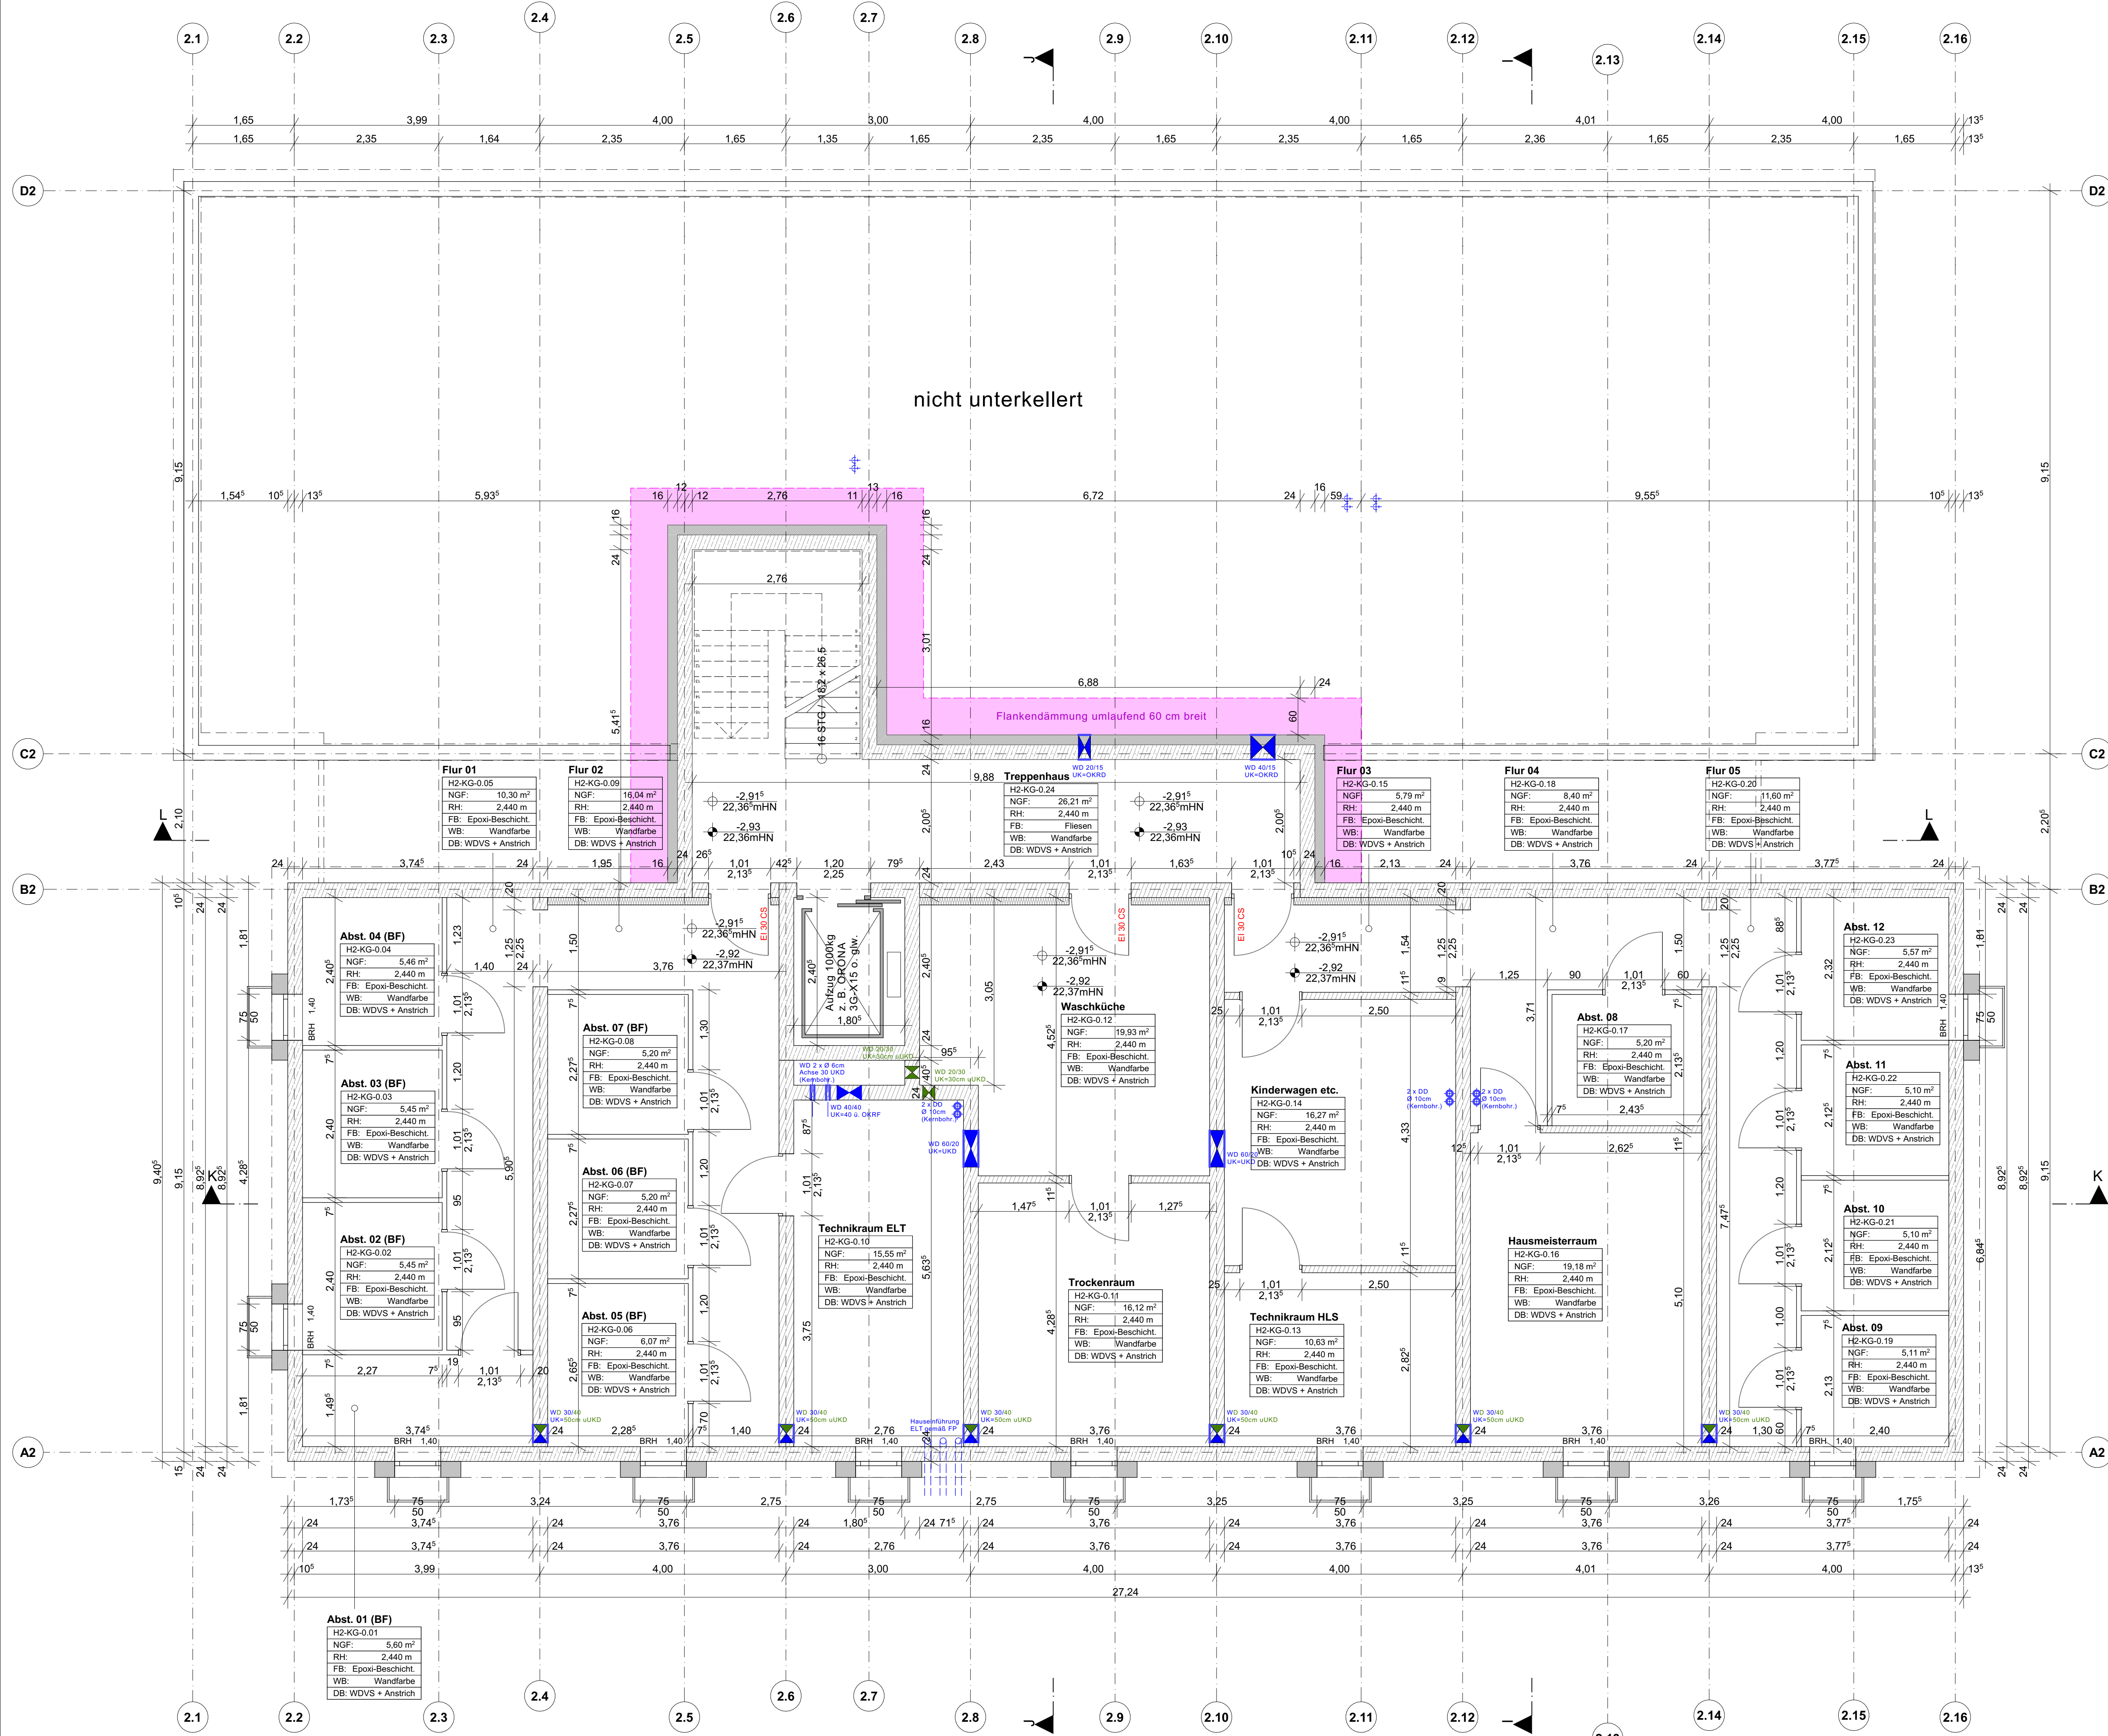

LEGENDE

Allgemein

- NGF: Grundfläche
- RH: Raumhöhe
- FB: Bodenbelag
- WB: Wandbelag
- DB: Deckenbelag
- BRH: Brüstungshöhe

Rohbau

- Stahlbeton mind. C25/30
- Kalksandstein KS
- Wärmedämmung XPS (WLG 034)
- Brettspertholz-Außenwand 45,5 cm

Pos. 2-ST-2

- Angaben Statik
- Angaben Brandschutz
- Angaben ELT
- Angaben HLS
- Angaben ELT/HLS (kombiniert)

Ausbau

- Trockenbau GKB 12,5-20,5cm
- Installationswand GKB 10-20cm
- Installationsschachtverkleidung GKB
- Riffelbohlenbelag Lärche / Douglasie

HINWEISE

- Sämtliche Maße sind am Bau verantwortlich zu prüfen!** Unstimmigkeiten sind vor der Ausführung mit der Bauleitung zu klären.
- Brüstungshöhen von Fenstern beziehen sich auf OKFF. Alle Türhöhen beziehen sich auf OKFF des jeweiligen Geschosses. Die angegebenen Flächen sind Raumgrundflächen.
- Die Statik ist zu beachten! Statische Positionen sind nicht zu 100 % übernommen. Materialgüten sind mit der Statik abzugleichen. Mörtelgruppen sind gem. Statik zu prüfen. Wand- und Deckendurchdrüche sind nicht Gegenstand der Architektenplanung, sie sind gemäß Schalpläne in Übereinstimmung mit der Durchbruchplanung der Fachplaner auszuführen.
- Heizkörper sind nur schematisch dargestellt. Abmessungen sind der aktuellen TGA-Planung zu entnehmen. Alle Heizkörper sind gem. Angaben des Fachplaners auszuführen.
- Der Wärme- und Schallschutz sowie Anforderungen an den Brandschutz sind zu beachten! Alle Andichtungsarbeiten sind DIN-gemäß auszuführen.
- Einbauteile Aufzug erfolgen gemäß Aufzugsplanung!

HÖHENBEZUG: ± 0,00 = 25,28m HN

b	Änderung 11,5 cm KS-Wände + Lichtschächte	09.10.23 / woi
a	OKRF + Fliesenbelag TRH / Türanschlag B2 - 12.11	13.06.23 / woi
Index	Änderung	Datum / gez.

Achtung - Alle Maße sind am Bau zu prüfen!

gmw planungsgesellschaft mbH

Alter Markt 4
18439 Stralsund
Tel.: 03831 / 677 00 10
Fax: 03831 / 677 00 25
www.gmw-architekten.de

Friedrichstraße 2
18057 Rostock
Tel.: 0381 / 446 960 16
Fax: 0381 / 446 977 45


gnadler.meyn.woitassek

Projekt: **Neubau 28 WE Sozialer Wohnungsbau Seestrasse / Gartenweg 17424 Seebad Bansin** 2107

Bauherr: **Wohnungsgesellschaft Kaiserbäder Gemeinde Ostseebad Heringsdorf GmbH & Co. KG Wald Bühnenweg 1, 17424 Heringsdorf** freigegeben: Datum: Unterschrift Bauherr:

Plan: **Grundriss Kellergeschoss Haus 2** Phase: **AUSFÜHRUNGSPLANUNG**

Maßstab: 1 : 50 Bearbeiter: A. Woitassek Datum: 26.04.2023 Plan-Nr.: **2107_AFU_02.2_b**

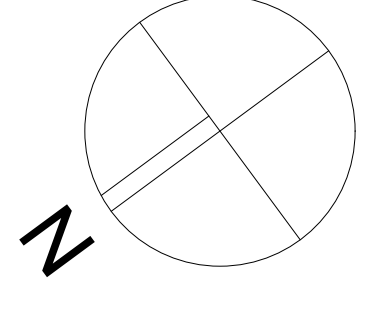

Posten-Riegel-Fassade
System Schuco FWS 50.SI
Green o.glw.
(U-Wert < 0,8 W/(m²K))

- LEGENDE**
Allgemein
NGF Grundfläche
RH Raumhöhe
FB Bodenbelag
WB Wandbelag
BBH Bauteilbezüge
Pos. 2-SI-2 Angaben Statik
EIBO Angaben Brandschutz
Angaben ELT
WD 40/20 Angaben ELT
DO 20/20 Angaben HLS
WD 20/20 Angaben ELT/HLS (kombiniert)
Angaben
Türnummer
Fensternummer
Höhenkote GR FFB
Höhenkote GR RFB
HINWEISE
Sämtliche Maße sind am Bau verantwortlich zu prüfen!
Unstimmigkeiten sind vor der Ausführung mit der Bauleitung zu klären.
Brüstungshöhen von Fenstern beziehen sich auf OKFF. Alle Türhöhen beziehen sich auf OKFF des jeweiligen Geschosses. Die angegebenen Flächen sind Raumgrundflächen.
Die Statik ist zu beachten! Statische Positionen sind nicht zu 100 % übernehmen.
Materialangaben sind mit der Statik abzugleichen. Mörtelgruppen sind gem. Statik zu prüfen.
Wand- u. Deckendurchbrüche sind nicht Gegenstand der Architektenplanung, sie sind gemäß Schalpläne in Übereinstimmung mit der Durchbruchplanung der Fachplaner auszuführen.
Heizkörper sind nur schematisch dargestellt. Abmessungen sind der aktuellen TGA-Planung zu entnehmen. Alle Heizkörper sind gem. Angaben des Fachplaners auszuführen.
Der Wärme- und Schallschutz sowie Anforderungen an den Brandschutz sind zu beachten!
Alle Andichtungsarbeiten sind DIN-gemäß auszuführen.
Einbauteile Aufzug erfolgen gemäß Aufzugsplanung!
HOHENBEZUG: ± 0,00 = 25,28m HN
- Angaben**
Stahlbeton mind. C25/30
Kalksandstein KS
Wärmedämmung XPS (WLG 034)
Brettspertholz-Außenwand 45,5 cm
Trockenbau GKB 12,5-20,5cm
Installationswand GKBi 10-20cm
Installationsschachtverkleidung GKB
Riffelbohlenbelag Lärche / Douglasie
- | | | |
|-------|---|----------------|
| e | Ergänzung Wanddurchbrüche Wohnraumlüfter (Illa Blase) | 22.04.25 / woi |
| d | Ergänzung Wanddurchbrüche Wohnraumlüfter | 17.06.24 / woi |
| c | Änderung Schachtmasse Aufzug + Install.-Wände Bäder | 15.05.24 / woi |
| b | Änderung Fliesenbelag + Duschen Bäder | 15.02.24 / woi |
| a | Änderung Deckenbelag Loggien | 18.10.23 / woi |
| Index | Änderung | Datum / gez. |

GRUNDRISS EG

M 1 : 50

HAUPT

gmw planungsgesellschaft mbH
Alter Markt 4
18439 Stralsund
Tel.: 03831 / 677 00 10
Fax: 03831 / 677 00 25
www.gmw-architekten.de

Friedrichstraße 2
18057 Rostock
Tel.: 0381 / 446 960 16
Fax: 0381 / 446 977 45

gnadler.meyn.woitasssek

Projekt: Neubau 28 WE Sozialer Wohnungsbau
Seestraße / Gartenweg
17424 Seebad Bansin

2107

Bauherr: Wohnungsgesellschaft Kaiserbäder
Gemeinde Ostseebad Heringsdorf GmbH & Co. KG
Waldbühnenweg 1, 17424 Heringsdorf

freigegeben:
Datum:
Unterschrift Bauherr:

Plan: Grundriss Erdgeschoss Haus 1


Phase:

Maßstab: 1 : 50 **Bearbeiter:** A. Woitasssek **Datum:** 26.04.2023

Plan-Nr.: 2107_AFU_03.1_e



Maßstab: 1 : 50	Bearbeiter: A. Woitassek	Plan-Nr.:
-----------------	--------------------------	-----------

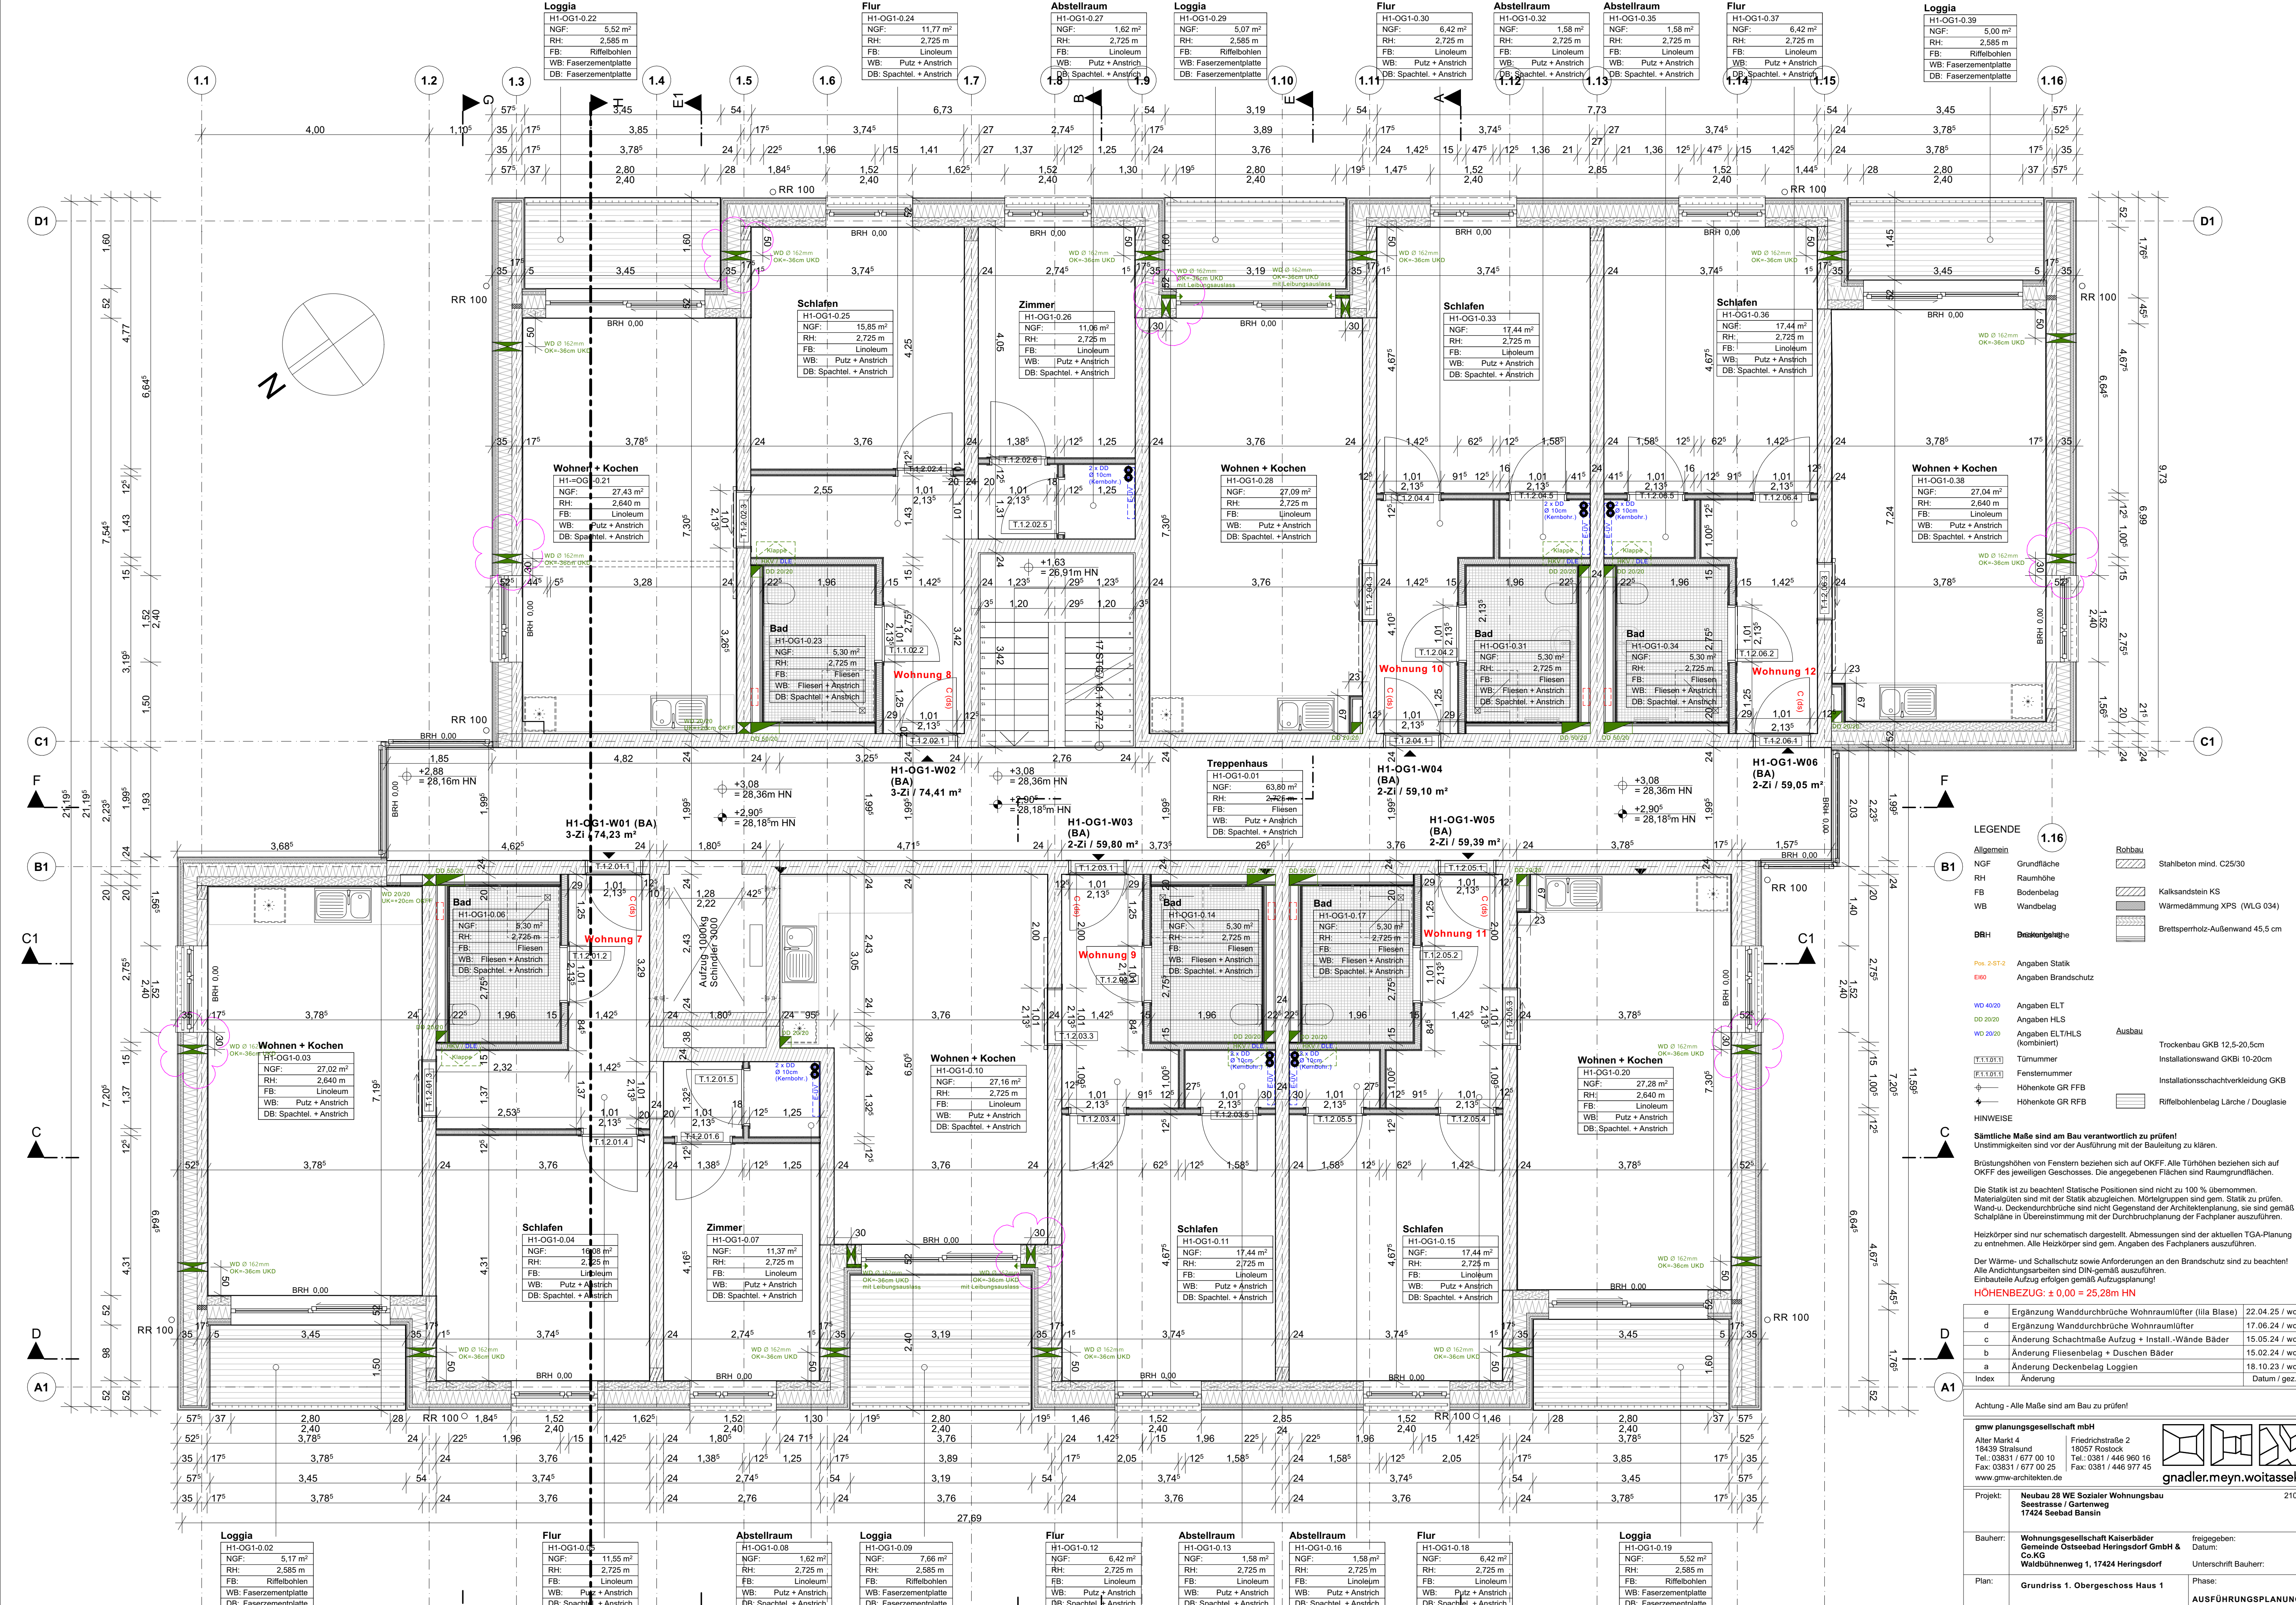

LEGENDE

Allgemein
NGF Grundfläche
RH Raumhöhe
FB Bodenbelag
WB Wandbelag

BBH Bauteilbeleg
2-SIT-2 Angaben Statik
E60 Angaben Brandschutz

Ausbau
WD 40/20 Angaben ELT
WD 30/20 Angaben HLS
WD 20/20 Angaben ELT/HLS (kombiniert)
T.1.10.1 Türnummer
F.1.10.1 Fensternummer
Höhenkote GR FFB
Höhenkote GR RFB

HINWEISE
Sämtliche Maße sind am Bau verantwortlich zu prüfen!
Unstimmigkeiten sind vor der Ausführung mit der Bauleitung zu klären.
Brüstungshöhen von Fenstern beziehen sich auf OKFF. Alle Türhöhen beziehen sich auf OKFF des jeweiligen Geschosses. Die angegebenen Flächen sind Raumgrundflächen.
Die Statik ist zu beachten! Statische Positionen sind nicht zu 100 % übernehmen. Materialangaben sind mit der Statik abzugleichen. Mörtelgruppen sind gem. Statik zu prüfen. Wand- u. Deckendurchbrüche sind nicht Gegenstand der Architektenplanung, sie sind gemäß Schalpläne in Übereinstimmung mit der Durchbruchplanung der Fachplaner auszuführen.
Heizkörper sind nur schematisch dargestellt. Abmessungen sind der aktuellen TGA-Planung zu entnehmen. Alle Heizkörper sind gem. Angaben des Fachplaners auszuführen.
Der Wärme- und Schallschutz sowie Anforderungen an den Brandschutz sind zu beachten! Alle Aufbauten sind DIN-gemäß auszuführen.
Einbauteile Aufzug erfolgen gemäß Aufzugsplanung!
HOHENBEZUG: ± 0,00 = 25,28m HN

Stahlbau
Stahlbeton mind. C25/30
Kalksandstein KS
Wärmedämmung XPS (WLG 034)
Brettspernbau-Außenwand 45,5 cm

gmv planungsgesellschaft mbH
Alter Markt 4
18439 Stralsund
Tel.: 03831 / 677 00 10
Fax: 03831 / 677 00 25
www.gmv-architekten.de

Friedrichstraße 2
18057 Rostock
Tel.: 0381 / 446 960 16
Fax: 0381 / 446 977 45

gnadler.meyn.woitasssek

Projekt: Neubau 28 WE Sozialer Wohnungsbau
Seestraße / Gartenweg
17424 Seebad Bansin

Bauherr: Wohnungsgesellschaft Kaiserbäder
Gemeinde Ostseebad Heringsdorf GmbH & Co. KG
Waldbühnenweg 1, 17424 Heringsdorf


frei gegeben: Datum:
Unterschrift Bauherr:

Plan: Grundriss 1. Obergeschoss Haus 1

Phase: AUSFÜHRUNGSPLANUNG

Maßstab: 1 : 50 **Bearbeiter:** A. Woitasssek **Datum:** 26.04.2023

Plan-Nr.: 2107_AFU_04.1_e

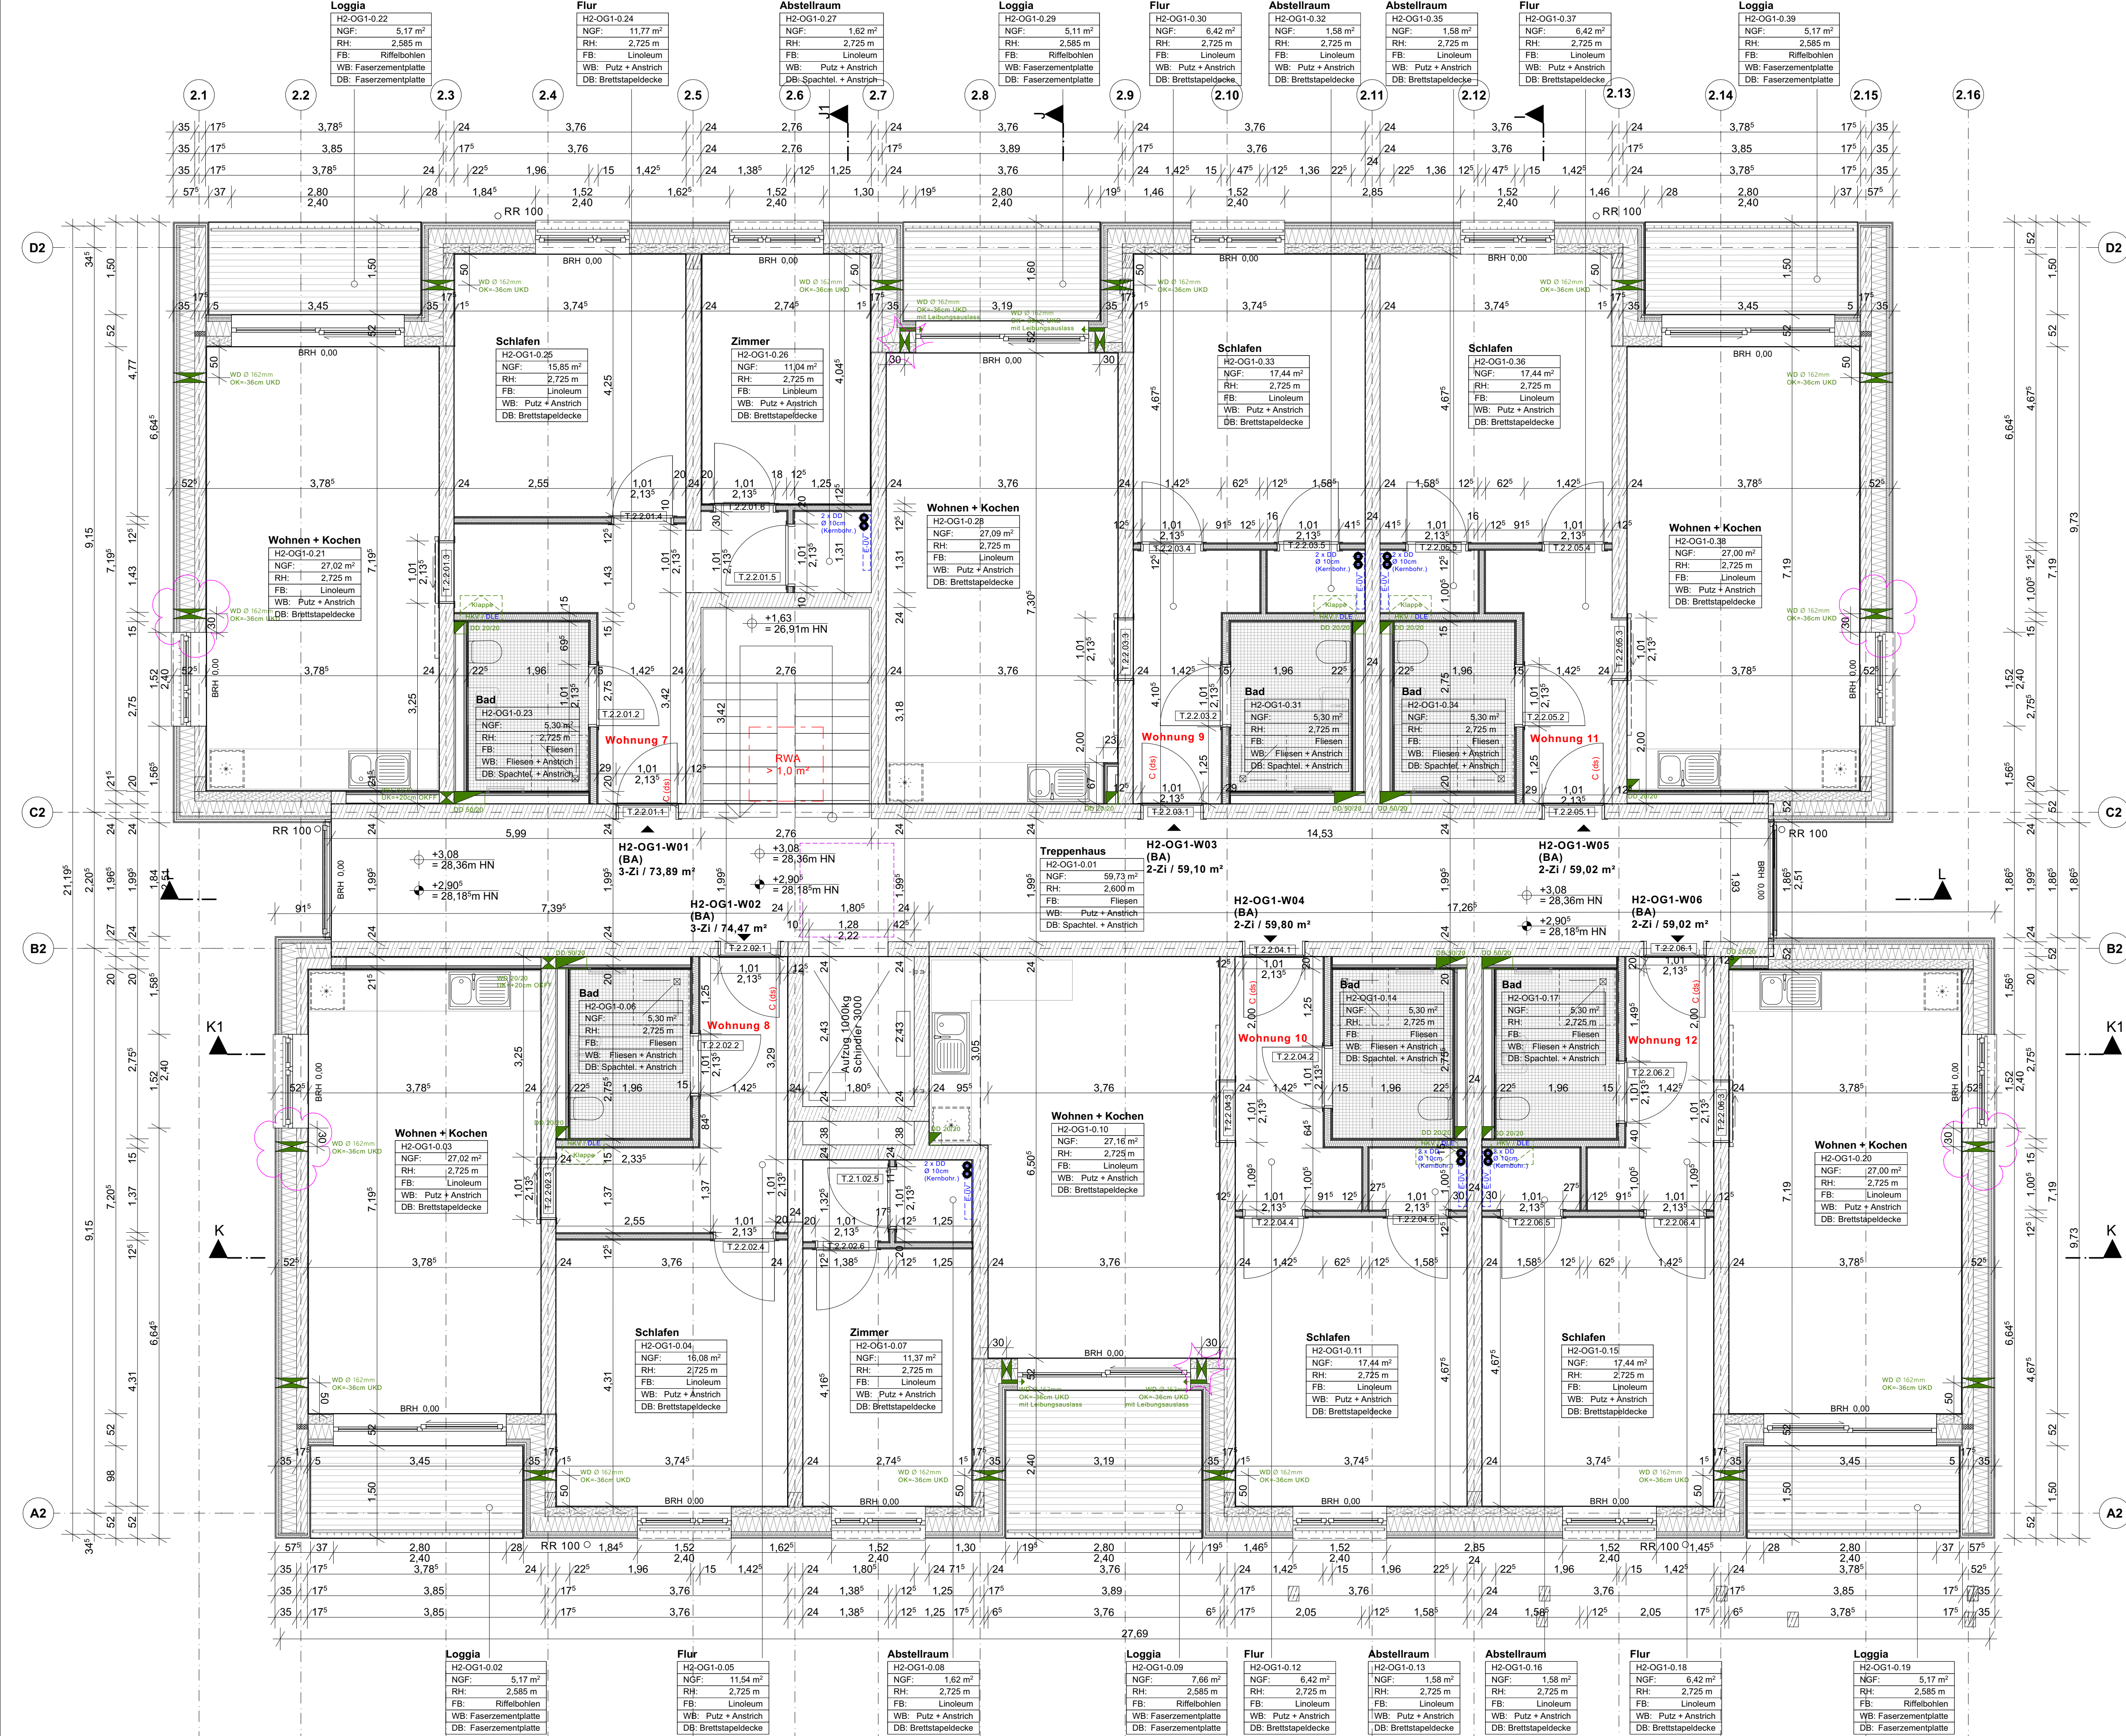

LEGENDE

Allgemein	Grundfläche	Rohbau	Stahlbeton mind. C25/30
NGF	Raumhöhe	Kalksandstein KS	
RH	Bodenbelag	Wärmedämmung XPS (WLG 034)	
FB	Wandbelag	Brettspertholz-Außenwand 45,5 cm	
WB			

BBH Besondere Bauteile

Pos. 2-ST-2	Angaben Statik	
E60	Angaben Brandschutz	
WD 4000	Angaben ELT	
DD 2020	Angaben HLS	
WD 2020	Angaben ELT/HLS (kombiniert)	
T.1.101.1	Türnummer	Ausbau
F.1.101.1	Fensternummer	
+	Höhenkote GR FFB	Trockenbau GKB 12,5-20,5cm
+	Höhenkote GR FFB	Installationswand GKBi 10-20cm

HINWEISE

Sämtliche Maße sind am Bau verantwortlich zu prüfen!
Unstimmigkeiten sind vor der Ausführung mit der Bauleitung zu klären.

Brüstungshöhen von Fenstern beziehen sich auf OKFF. Alle Türhöhen beziehen sich auf OKFF des jeweiligen Geschosses. Die angegebenen Flächen sind Raumgrundflächen.

Die Statik ist zu beachten! Statische Positionen sind nicht zu 100 % übernommen. Materialangaben sind mit der Statik abzugleichen. Mörtelgruppen sind gem. Statik zu prüfen. Wand- u. Deckendurchbrüche sind nicht Gegenstand der Architektenplanung, sie sind gemäß Schalpläne in Übereinstimmung mit der Durchbruchplanung der Fachplaner auszuführen.

Heizkörper sind nur schematisch dargestellt. Abmessungen sind der aktuellen TGA-Planung zu entnehmen. Alle Heizkörper sind gem. Angaben des Fachplaners auszuführen.

Der Wärme- und Schallschutz sowie Anforderungen an den Brandschutz sind zu beachten! Alle Andichtungsarbeiten sind DIN-gemäß auszuführen.

Einbauteile Aufzug erfolgen gemäß Aufzugsplanung!

HÖHENBEZUG: ± 0,00 = 25,28m HN

e	Ergänzung Wanddurchbrüche Wohnraumlüfter (Illa Blase)	22.04.25 / woi
d	Ergänzung Wanddurchbrüche Wohnraumlüfter	17.06.24 / woi
c	Änderung Schachtmasse Aufzug + Install.-Wände Bäder	15.05.24 / woi
b	Änderung Fliesenbelag + Duschen Bäder	15.02.24 / woi
a	Änderung Deckenbelag Loggien	18.10.23 / woi
Index	Änderung	Datum / gez.

Achtung - Alle Maße sind am Bau zu prüfen!

gmw planungsgesellschaft mbH
Alter Markt 4
18439 Stralsund
Tel.: 03831 / 677 00 10
Fax: 03831 / 677 00 28
www.gmw-architektur.de

Freidrichstraße 2
18057 Rostock
Tel.: 0381 / 446 960 16
Fax: 0381 / 446 977 45

gnadler.meyn.woltsaske

Projekt: **Neubau 28 WE Sozialer Wohnungsbau**
Seestraße / Gartengew
17424 Seebad Bansin

Bauherr: **Wohnungsgesellschaft Kaiserbäder**
Gemeinde Ostseebad Heringsdorf GmbH & Co. KG
Waldbühnenweg 1, 17424 Heringsdorf

frei gegeben:
Datum:
Unterschrift Bauherr:

Plan: **Grundriss 1. Obergeschoss Haus 2**

Phase:
AUSFÜHRUNGSPLANUNG


Maßstab: 1 : 50 Bearbeiter: A. Woltsaske Datum: 26.04.2023

Plan-Nr.: **2107_AFU_04.2_e**

GRUNDRISS 1. OG.1

M 1 : 50

HAUS 2

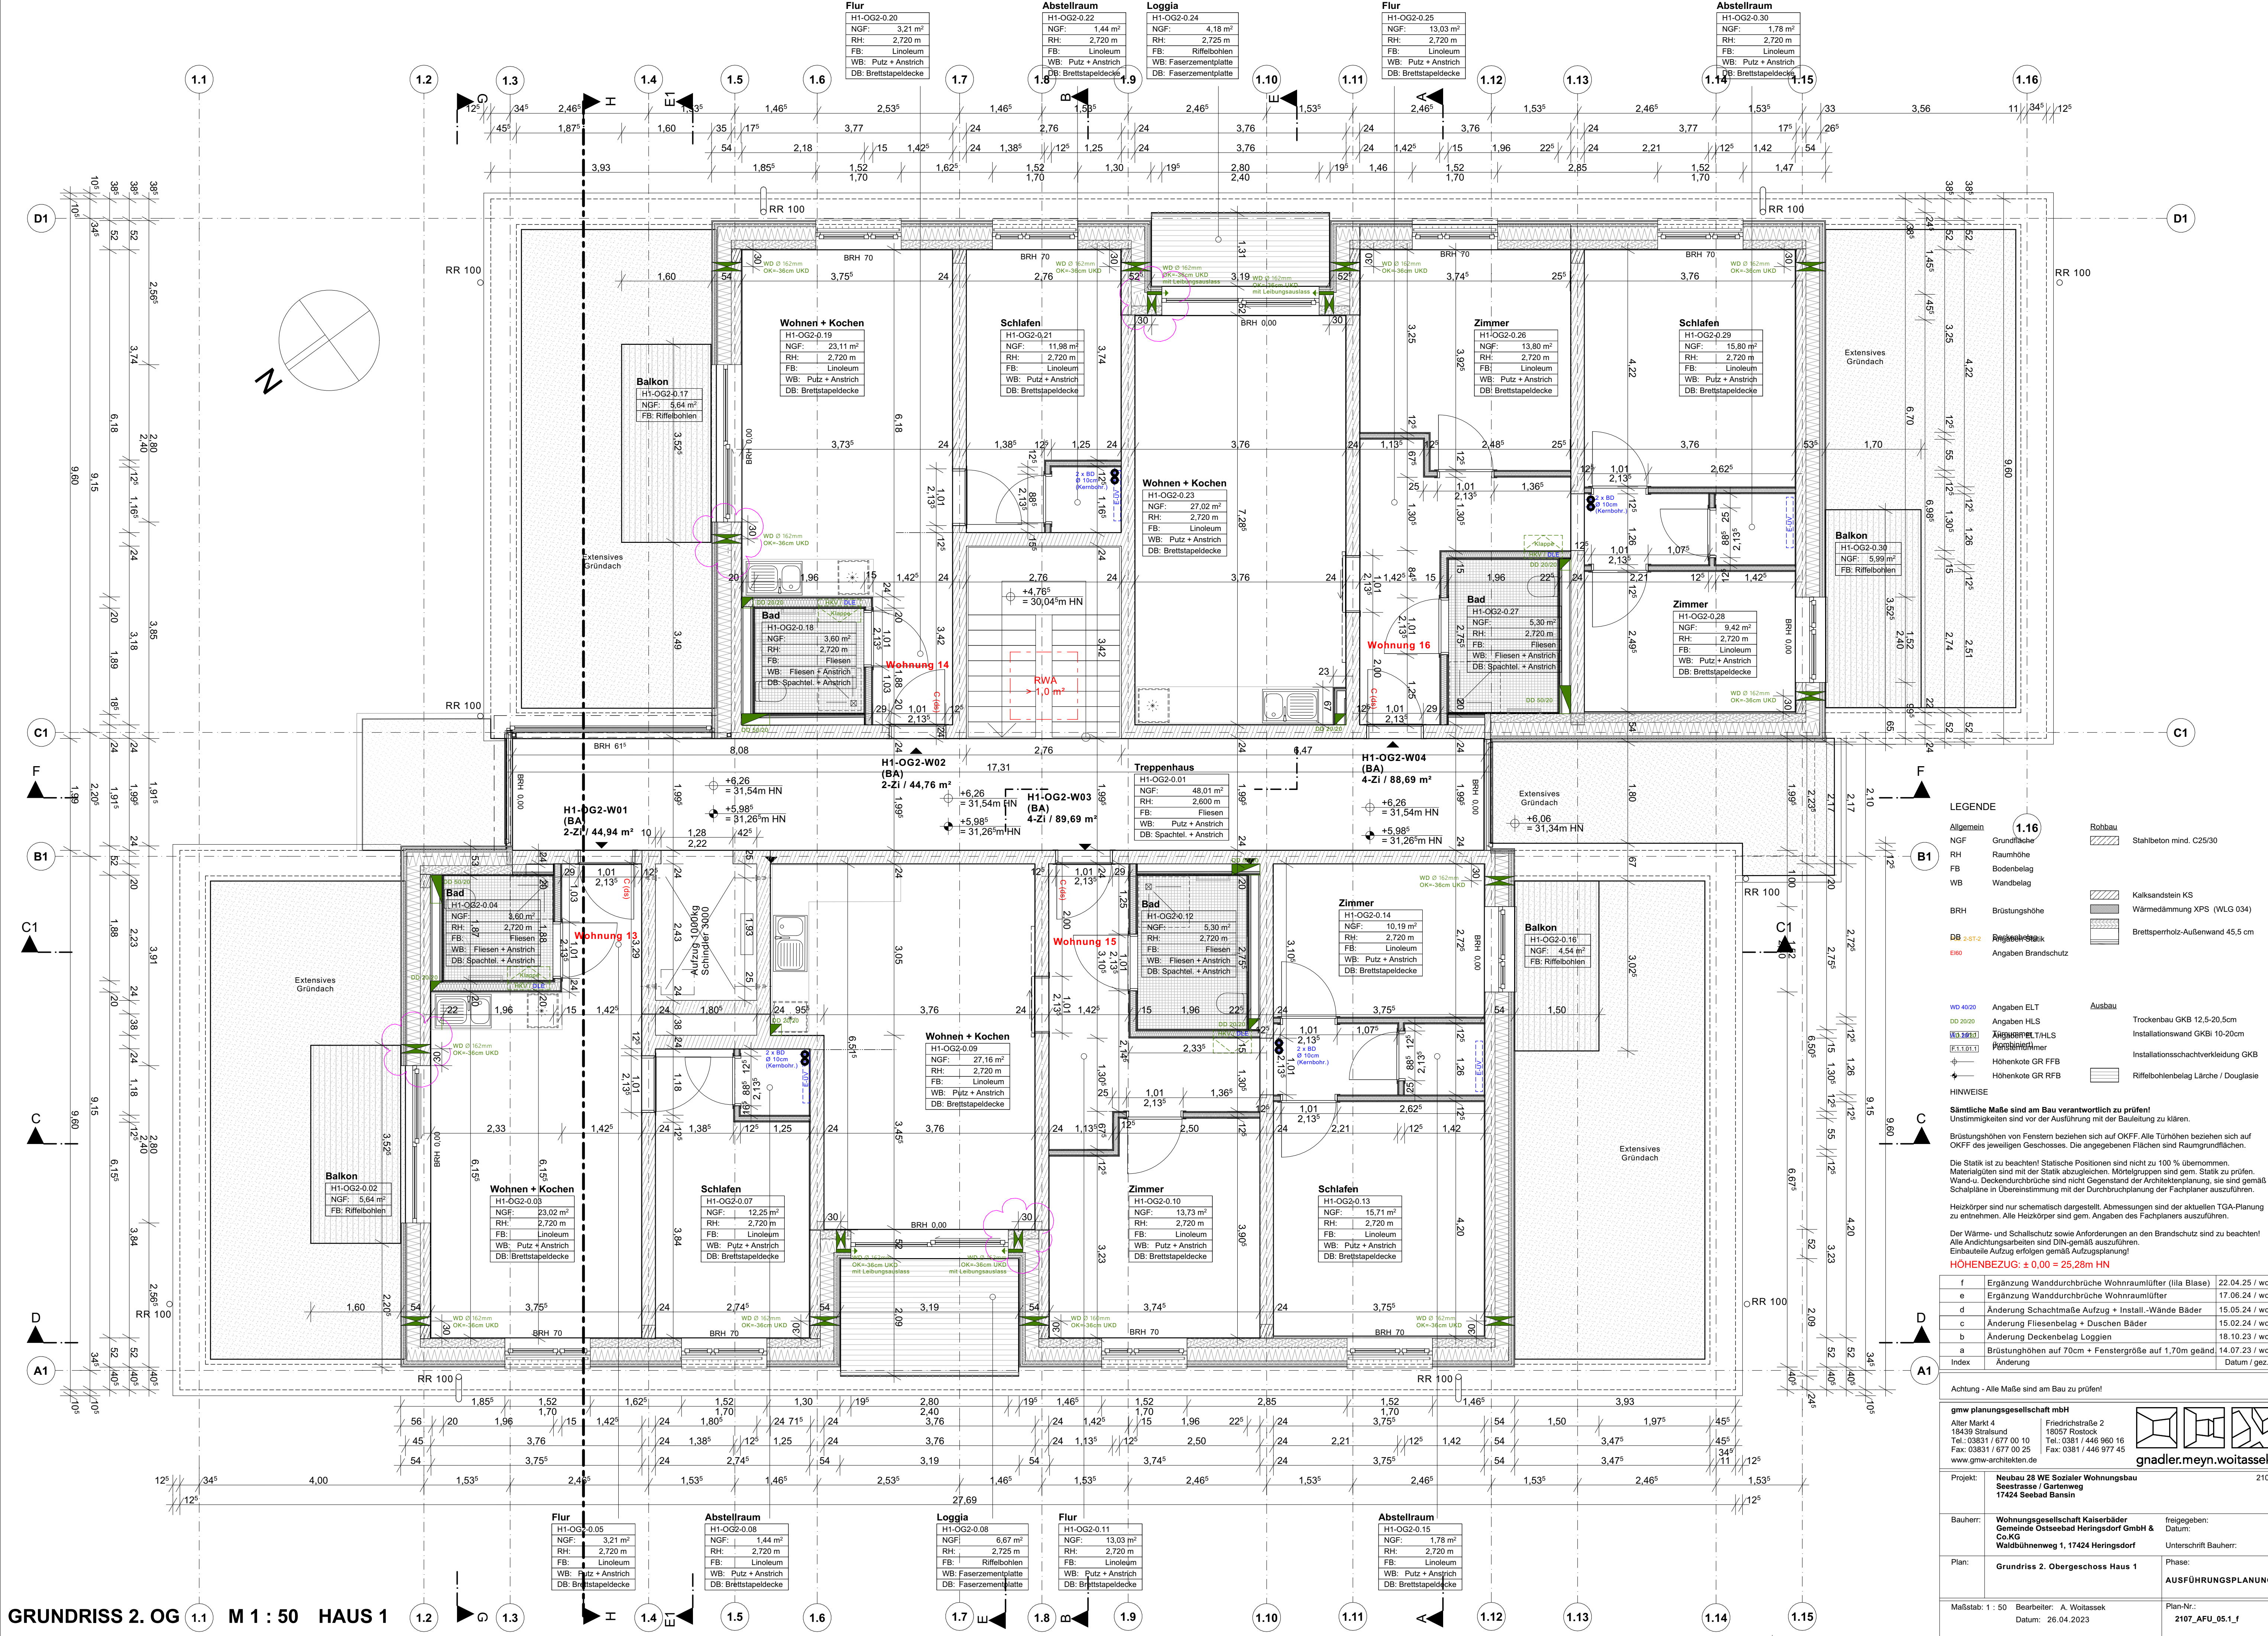

LEGENDE

Allgemein

NGF Grundfläche

RH Raumhöhe

FB Bodenbelag

WB Wandbelag

BRH Brüstungshöhe

DB 2-ST-2 Riegelbauweise

EBO Angaben Brandschutz

1.16 Rohbau

Grundfläche

Stahlbeton mind. C25/30

Kalksandstein KS

Wärmedämmung XPS (WLG 034)

Brettsperrholz-Außenwand 45.5 cm

Ausbau

Trockenbau GKB 12.5-20.5cm

Installationswand GKBi 10-20cm

Installations-schichtverkleidung GKB

Riffelbohlenbelag Lärche / Douglasie

HINWEISE

Sämtliche Maße sind am Bau verantwortlich zu prüfen!

Unstimmigkeiten sind vor der Ausführung mit der Bauleitung zu klären.

Brüstungshöhen von Fenstern beziehen sich auf OKFF. Alle Türhöhen beziehen sich auf OKFF des jeweiligen Geschosses. Die angegebenen Flächen sind Raumgrundflächen.

Die Statik ist zu beachten! Statische Positionen sind nicht zu 100 % übernommen.

Materialangaben sind mit der Statik abzugleichen. Mörtelebenen sind gem. Statik zu prüfen.

Wand- u. Deckendurchbrüche sind nicht Gegenstand der Architektenplanung, sie sind gemäß Schalpläne in Übereinstimmung mit der Durchbruchplanung der Fachplaner auszuführen.

Heizkörper sind nur schematisch dargestellt. Abmessungen sind der aktuellen TGA-Planung zu entnehmen. Alle Heizkörper sind gem. Angaben des Fachplaners auszuführen.

Der Wärme- und Schallschutz sowie Anforderungen an den Brandschutz sind zu beachten!

Alle Andichtungsarbeiten sind DIN-gemäß auszuführen.

Einbauteile Aufzug erfolgen gemäß Aufzugsplanung!

HOHENBEZUG: ± 0,00 = 25,28m HN

f	Ergänzung Wanddurchbrüche Wohnraumlüfter (Illa Blase)	22.04.25 / woi
e	Ergänzung Wanddurchbrüche Wohnraumlüfter	17.06.24 / woi
d	Änderung Schachtmasse Aufzug + Install.-Wände Bäder	15.05.24 / woi
c	Änderung Fliesenbelag + Duschen Bäder	15.02.24 / woi
b	Änderung Deckenbelag Loggien	18.10.23 / woi
a	Brüstungshöhen auf 70cm + Fenstergröße auf 1,70m geänd.	14.07.23 / woi
Index	Änderung	Datum / gez.

Achtung - Alle Maße sind am Bau zu prüfen!

gmw planungsgesellschaft mbH

Alter Markt 4
18439 Stralsund
Tel.: 03831 / 677 00 10
Fax: 03831 / 677 00 25
www.gmw-architekten.de

Friedrichstraße 2
18057 Rostock
Tel.: 0381 / 446 960 16
Fax: 0381 / 446 977 45

gnadler.meyn.woitasssek


Projekt: **Neubau 28 Weizeler Wohnungsbau Seestraße / Gartenweg 17424 Seebad Bansin** 2107

Bauherr: **Wohnungsgesellschaft Kaiserbäder Gemeinde Ostseebad Heringsdorf GmbH & Co. KG Waldühnenweg 1, 17424 Heringsdorf** freigegeben: Datum: Unterschrift Bauherr: **AUSFÜHRUNGSPLANUNG**

Plan: **Grundriss 2. Obergeschoss Haus 1** Phase:

Maßstab: 1 : 50 Bearbeiter: A. Weitasssek Datum: 26.04.2023 Plan-Nr.: 2107_AFU_05.1_f


- Dachaufbau**
- Photovoltaik-Paneele 1790x1060mm (aufgeständert)
 - Auflagsgehaltene Solaraufständerung 15° "Optigrün FKD" o. glw.
 - Gründachsubstrat nach stat. Berechnung (ca. 80-120mm)
 - Filervlies "Optigrün FIL 105" 1.1mm o. glw.
 - Drain- und Wasserspeicherelement "Optigrün RMS 25" 25mm o. glw.
 - Trenn-, Schutz- und Speichervlies "Optigrün RMS 500" 4mm o. glw.
 - Dachabdichtung Blumen- oder Kunststoffbahn (wurzelstest nach FLL) < 1,5mm
 - Dachüberstand Furnierschichtholz FSH KERTO Q 33mm
 - Dachschalung NF-Verlegetafel OSB 4 25mm (5 % Gefälle)
 - Dachkonstruktion Nr. C24 (Sparren) und BSH GL24c (Pfetten/Stützen/Streben)
 - Belüfteter Dachraum 56 - 96 cm

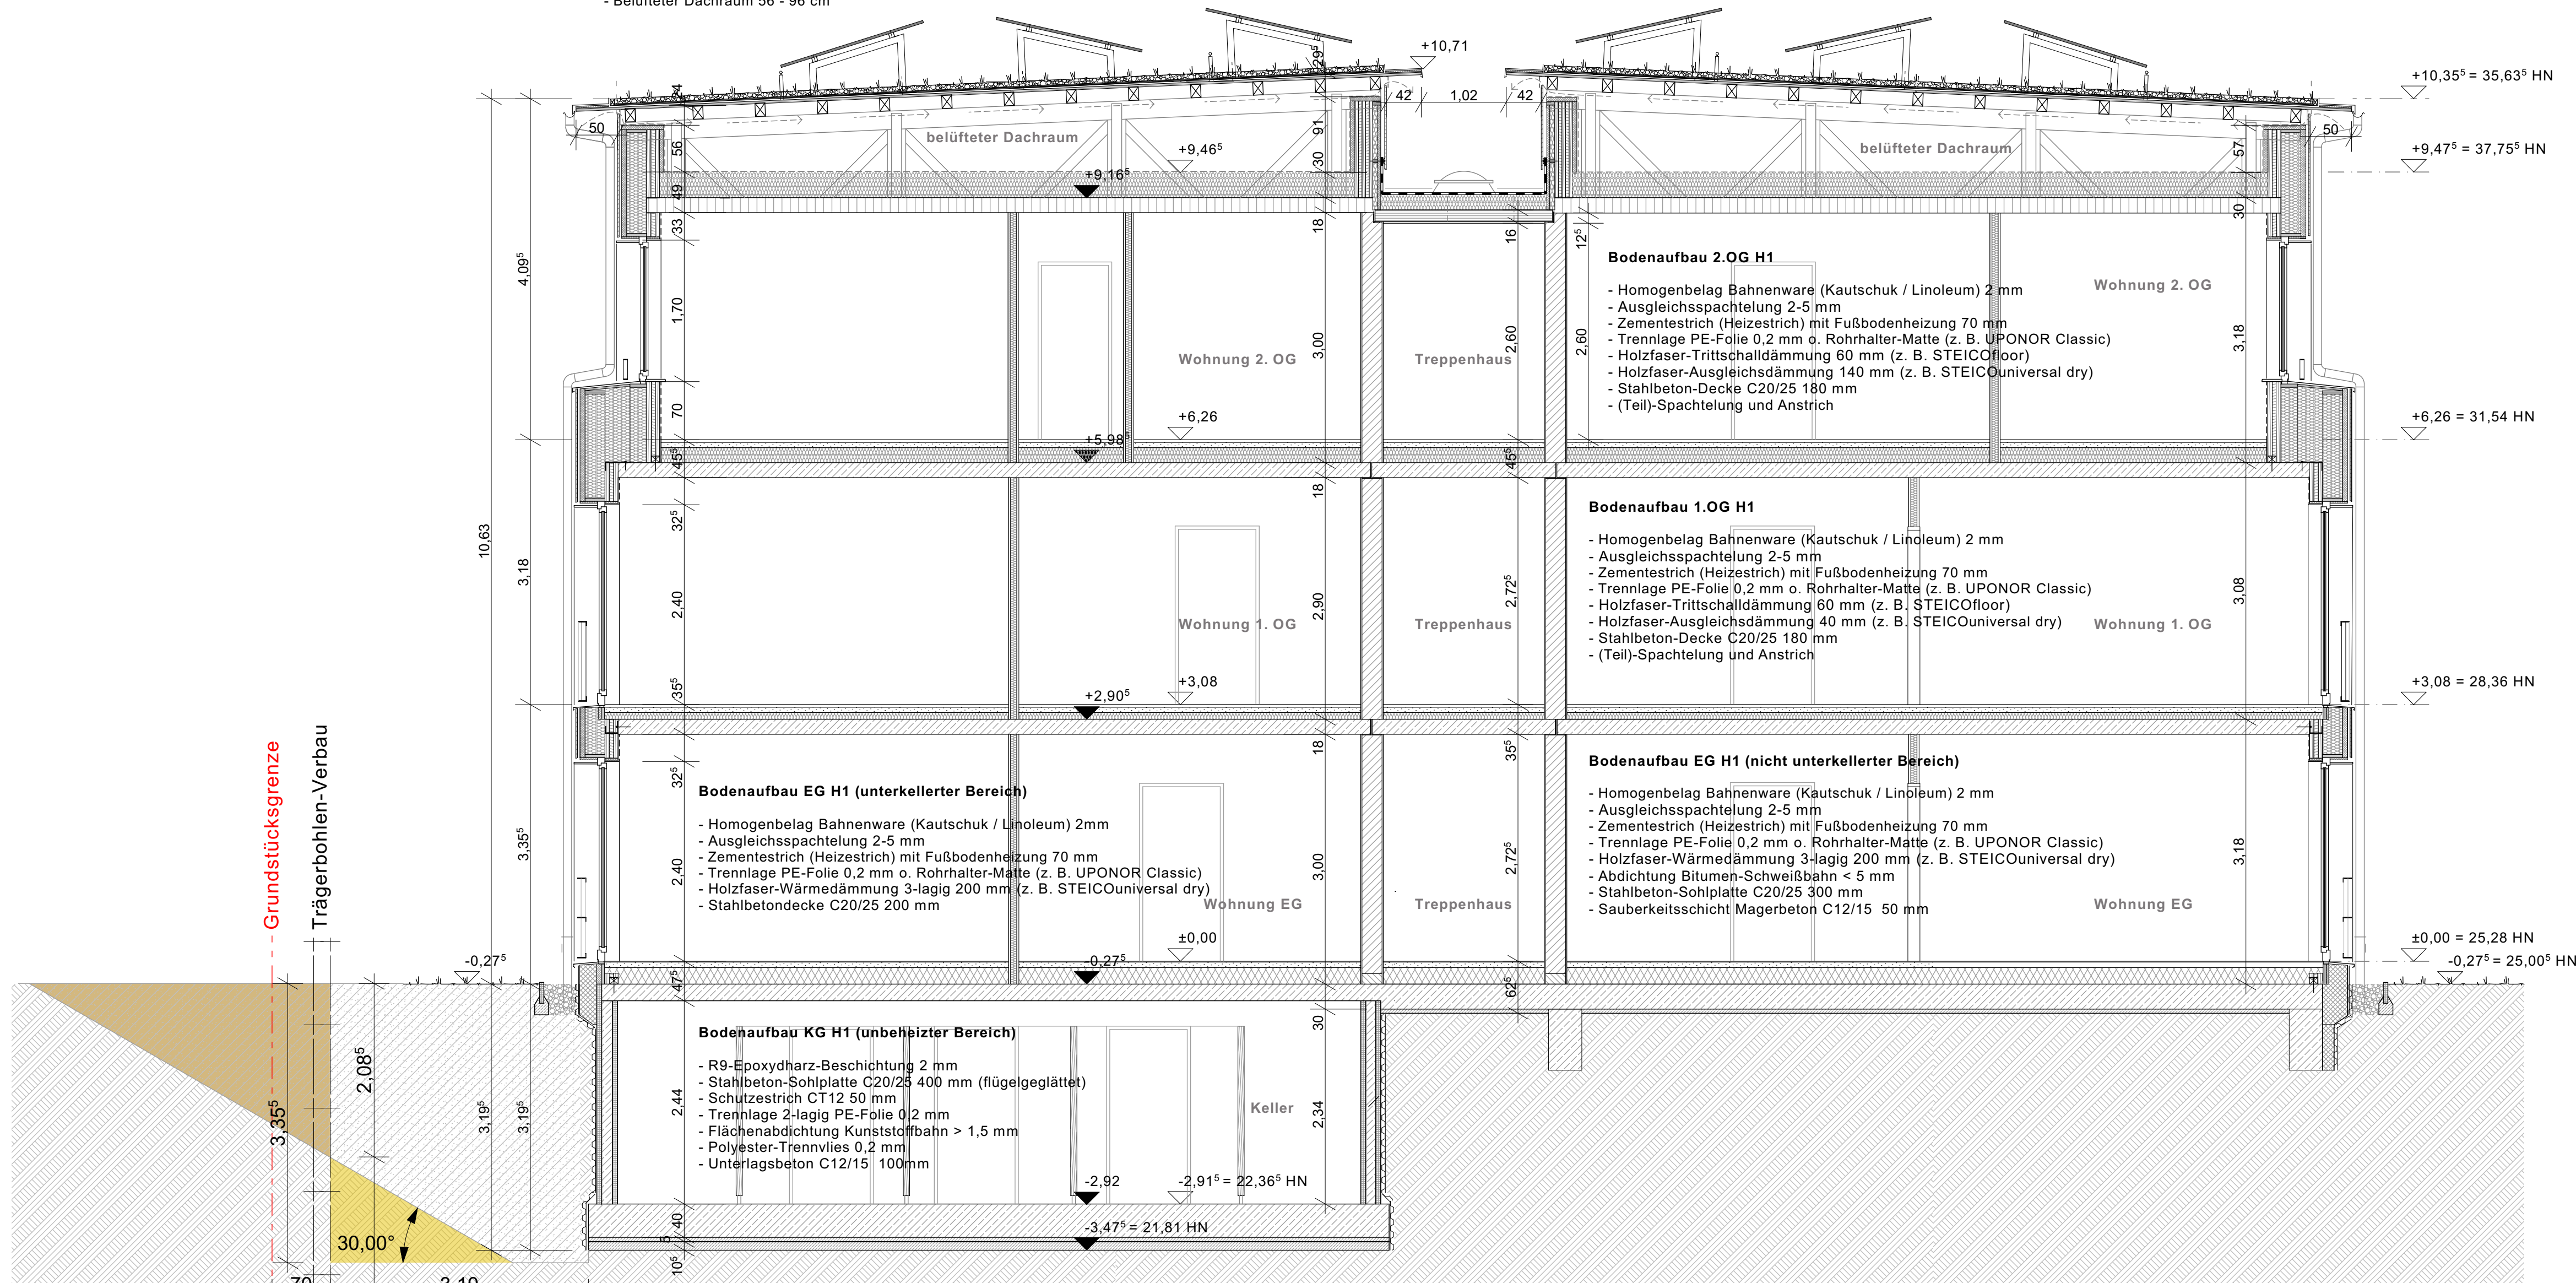

SNITT A-A / HAUS 1

- Wandaufbau Außenwand D = 527mm**
- NF-Profilholzschalung 27mm
 - Luftschicht 30 mm / S10-Lattung 30x50mm
 - Holzfaserdämmplatte "STICO-universal dry" 60mm
 - Stützträger "STICO wall" 240mm mit Zellulose-Einblasdämmung "STICO flocc" 240mm
 - Massivholzwand "NUR-HOLZ" 155mm
 - Gipsfaserplatte 15mm (Eventualposition)

- Wandaufbau Kelleraußenwand D = 245mm**
- Anfüllschutz (Noppenbahn)
 - Kunststoff-Abdichtungsbahn > 1,5 mm
 - Stahlbeton-Filigranwand 240mm

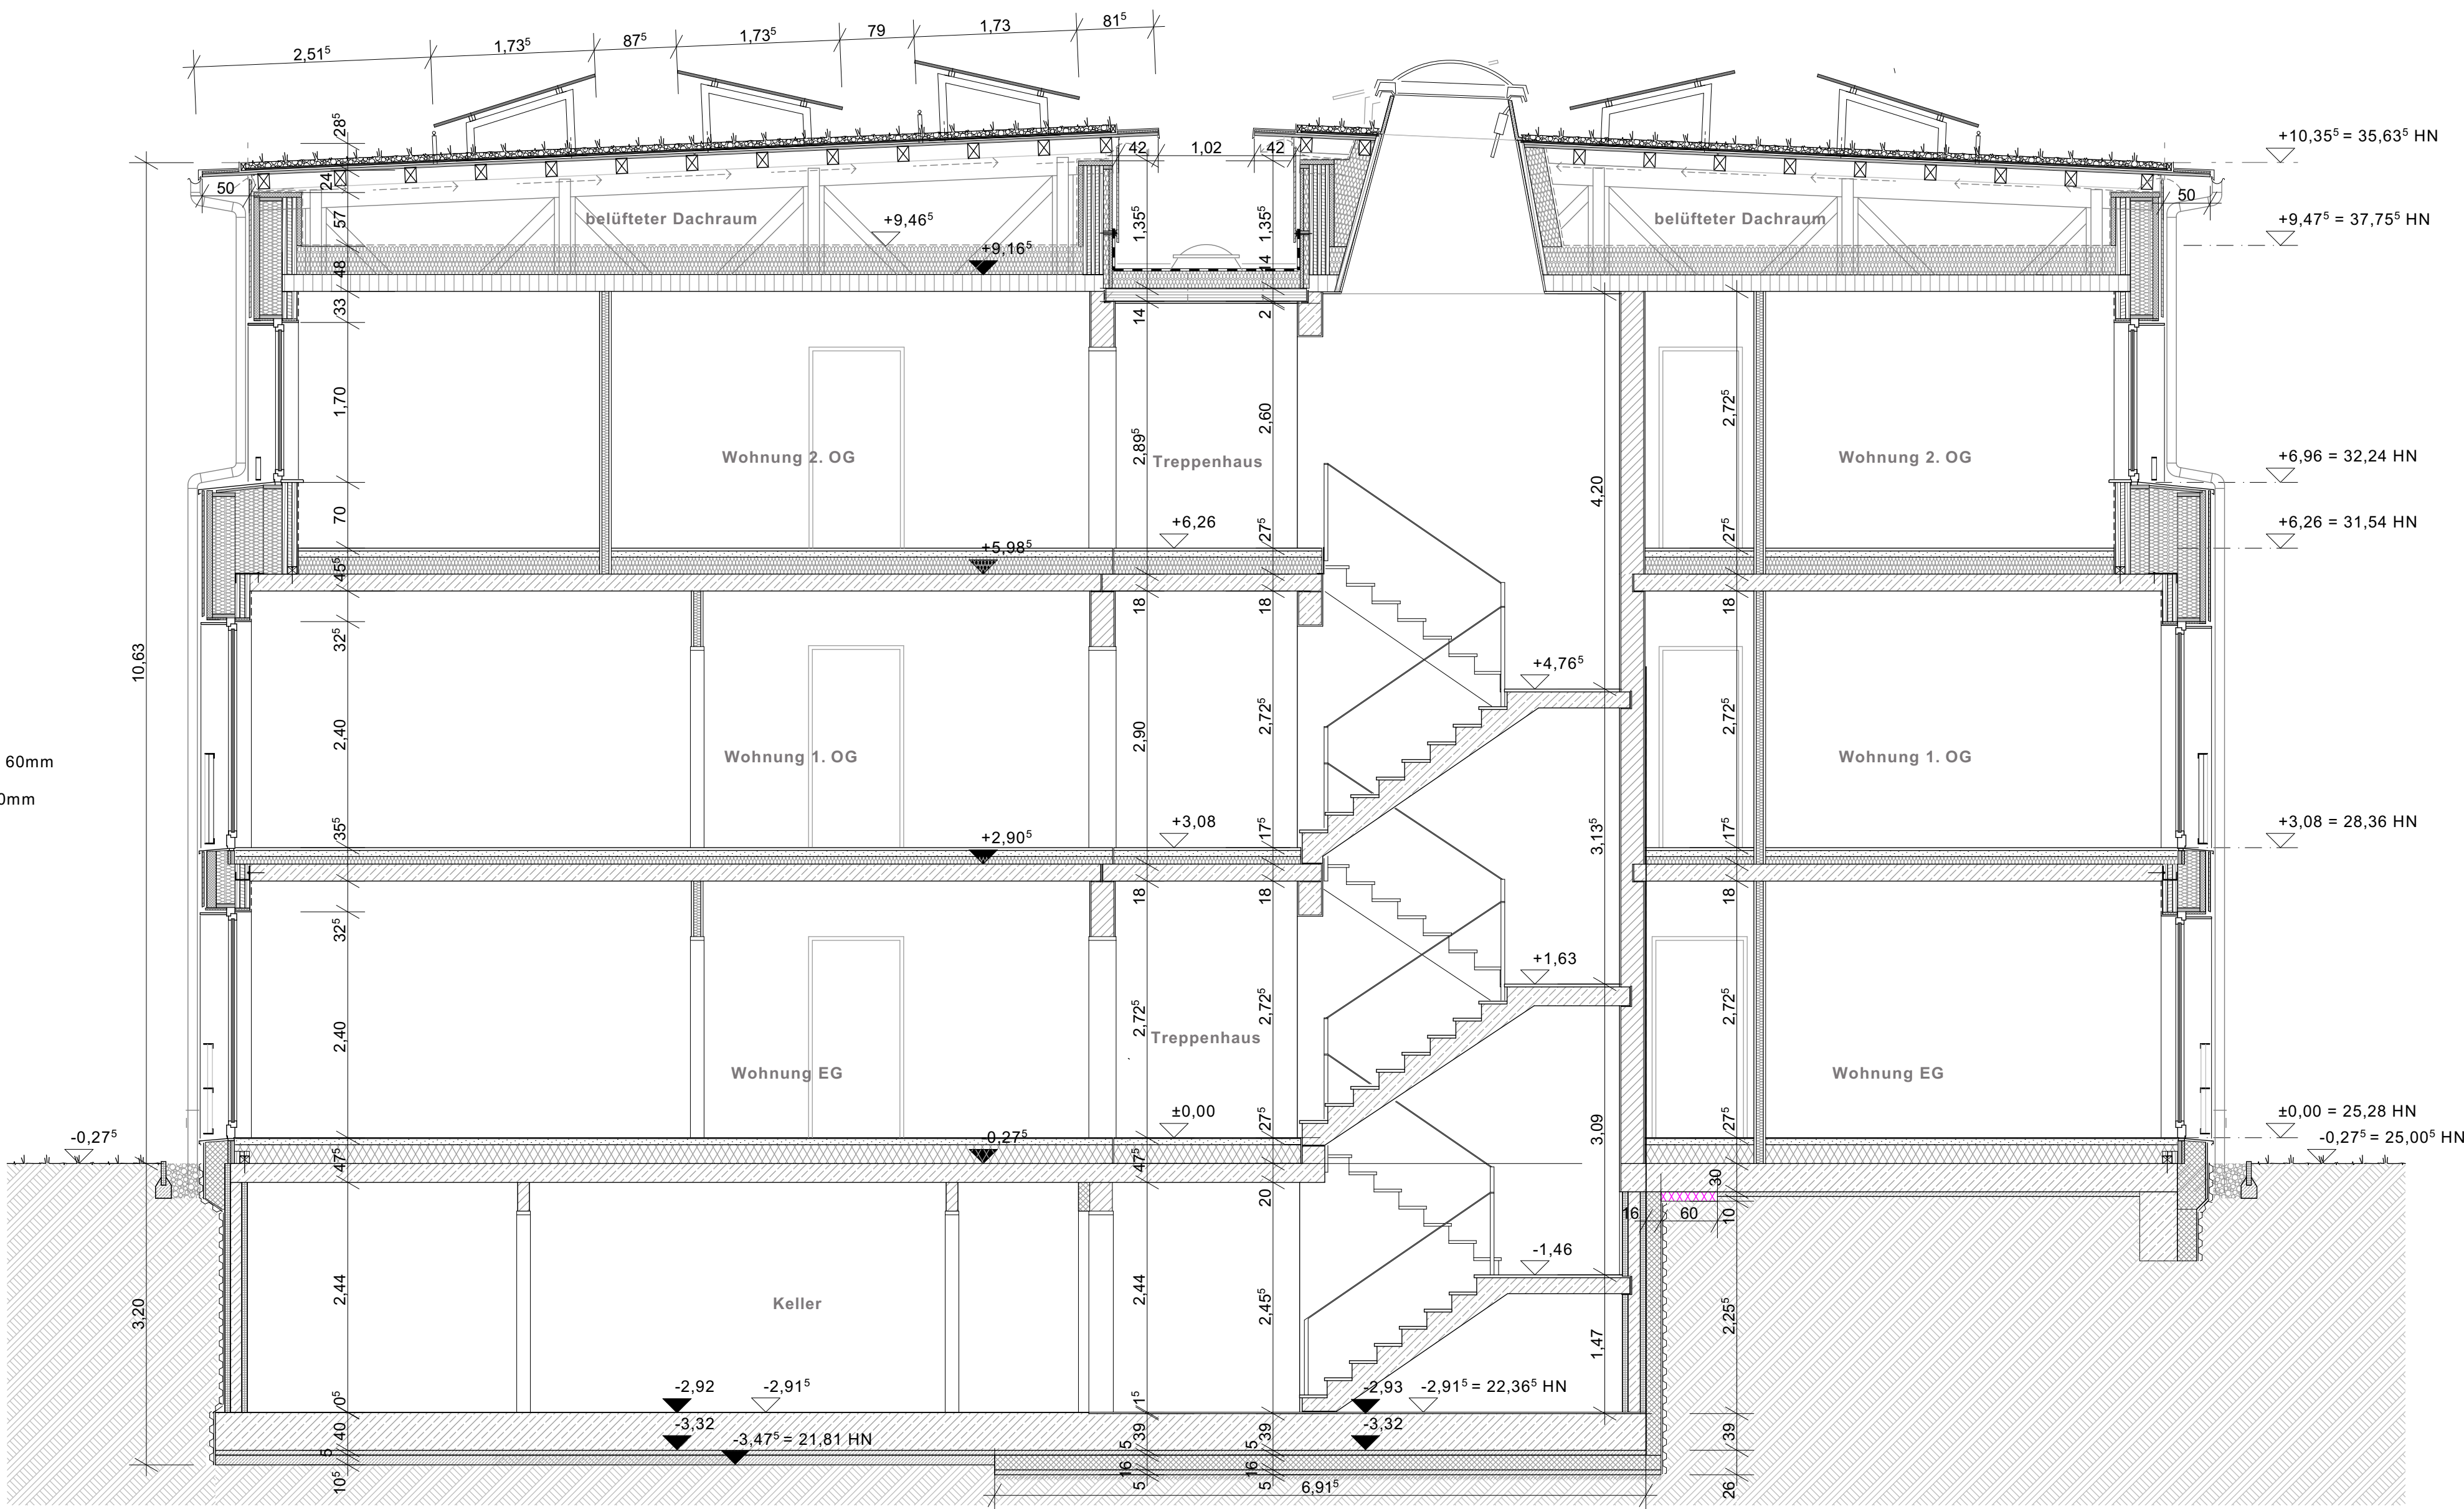

SNITT B-B / HAUS 1

LEGENDE

Allgemein

NGF Grundfläche

RH Raumhöhe

FB Bodenbelag

WB Wandbelag

DB Deckenbelag

BRH Brüstungshöhe

Pos. 2.87.2 Angaben Statik

Pos. 2.87.2 Angaben Brandschutz

Pos. 2.87.2 Angaben ELT

Pos. 2.87.2 Angaben HLS

Pos. 2.87.2 Angaben ELTHLS (kombiniert)

Pos. 2.87.2 Angaben Türnummer

Pos. 2.87.2 Angaben Fensternummer

Pos. 2.87.2 Höhenkote GR FFB

Pos. 2.87.2 Höhenkote GR RFB

Pos. 2.87.2 Höhenkote GR FFB

Pos. 2.87.2 Höhenkote GR RFB

SCHNITTE HAUS 1 | M 1 : 50




SCHNITTE HAUS 1 | M 1 : 50

- Dachaufbau**
- Photovoltaik-Paneele 1790x1060mm (aufgeständert)
 - Aufstapgehaltene Solaraufständerung 15° "Optigrün FKD" o. glw.
 - Gründschubstrat nach stat. Berechnung (ca. 60-120mm)
 - Filtervlies "Optigrün FIL 105" 1,1mm o. glw.
 - Drain- und Wasserspeicherelement "Optigrün FKD 25" 25mm o. glw.
 - Trenn-, Schutz- und Speichervlies "Optigrün RMS 500" 4mm o. glw.
 - Dachabdichtung Bitumen- oder Kunststoffbahn (wurzelfest nach FLL) < 1,5mm
 - Dachüberstand Furnierschichtholz FSH KERTO Q 33mm
 - Dachschalung NF-Verlegetafel OSB 4 25mm (5 % Gefälle)
 - Dachkonstruktion NH C24 (Sparren) und BSH GL24c (Pfetten/Stützen/Streben)
 - Belüfteter Dachraum 56 - 56 cm

- Bodenaufbau oberste Geschossdecke**
- Notabdichtung Unterdeckbahn sd=0,1 m
 - Holzfaserdämmplatte mehrlagig STEICOtherm dry 300 mm
 - Brettstabsdecke 180mm
 - Dampfsperbahn + Bauzeitabdichtung SIGA Wetguard 200 SA

- Wandaufbau Außenwand D = 527mm**
- NF-Profilholzschalung 27mm
 - Lufschicht 30 mm / S10-Lattung 30x50mm
 - Holzfaserdämmplatte "STEICO-universal dry" 60mm
 - Stiegräger "STEICO wall" 240mm mit Zellulose-Einblasdämmung "STEICO flocc" 240mm
 - Massivholzwand "NUR-HOLZ" 155mm
 - Gipsfaserplatte 15mm (Eventualposition)

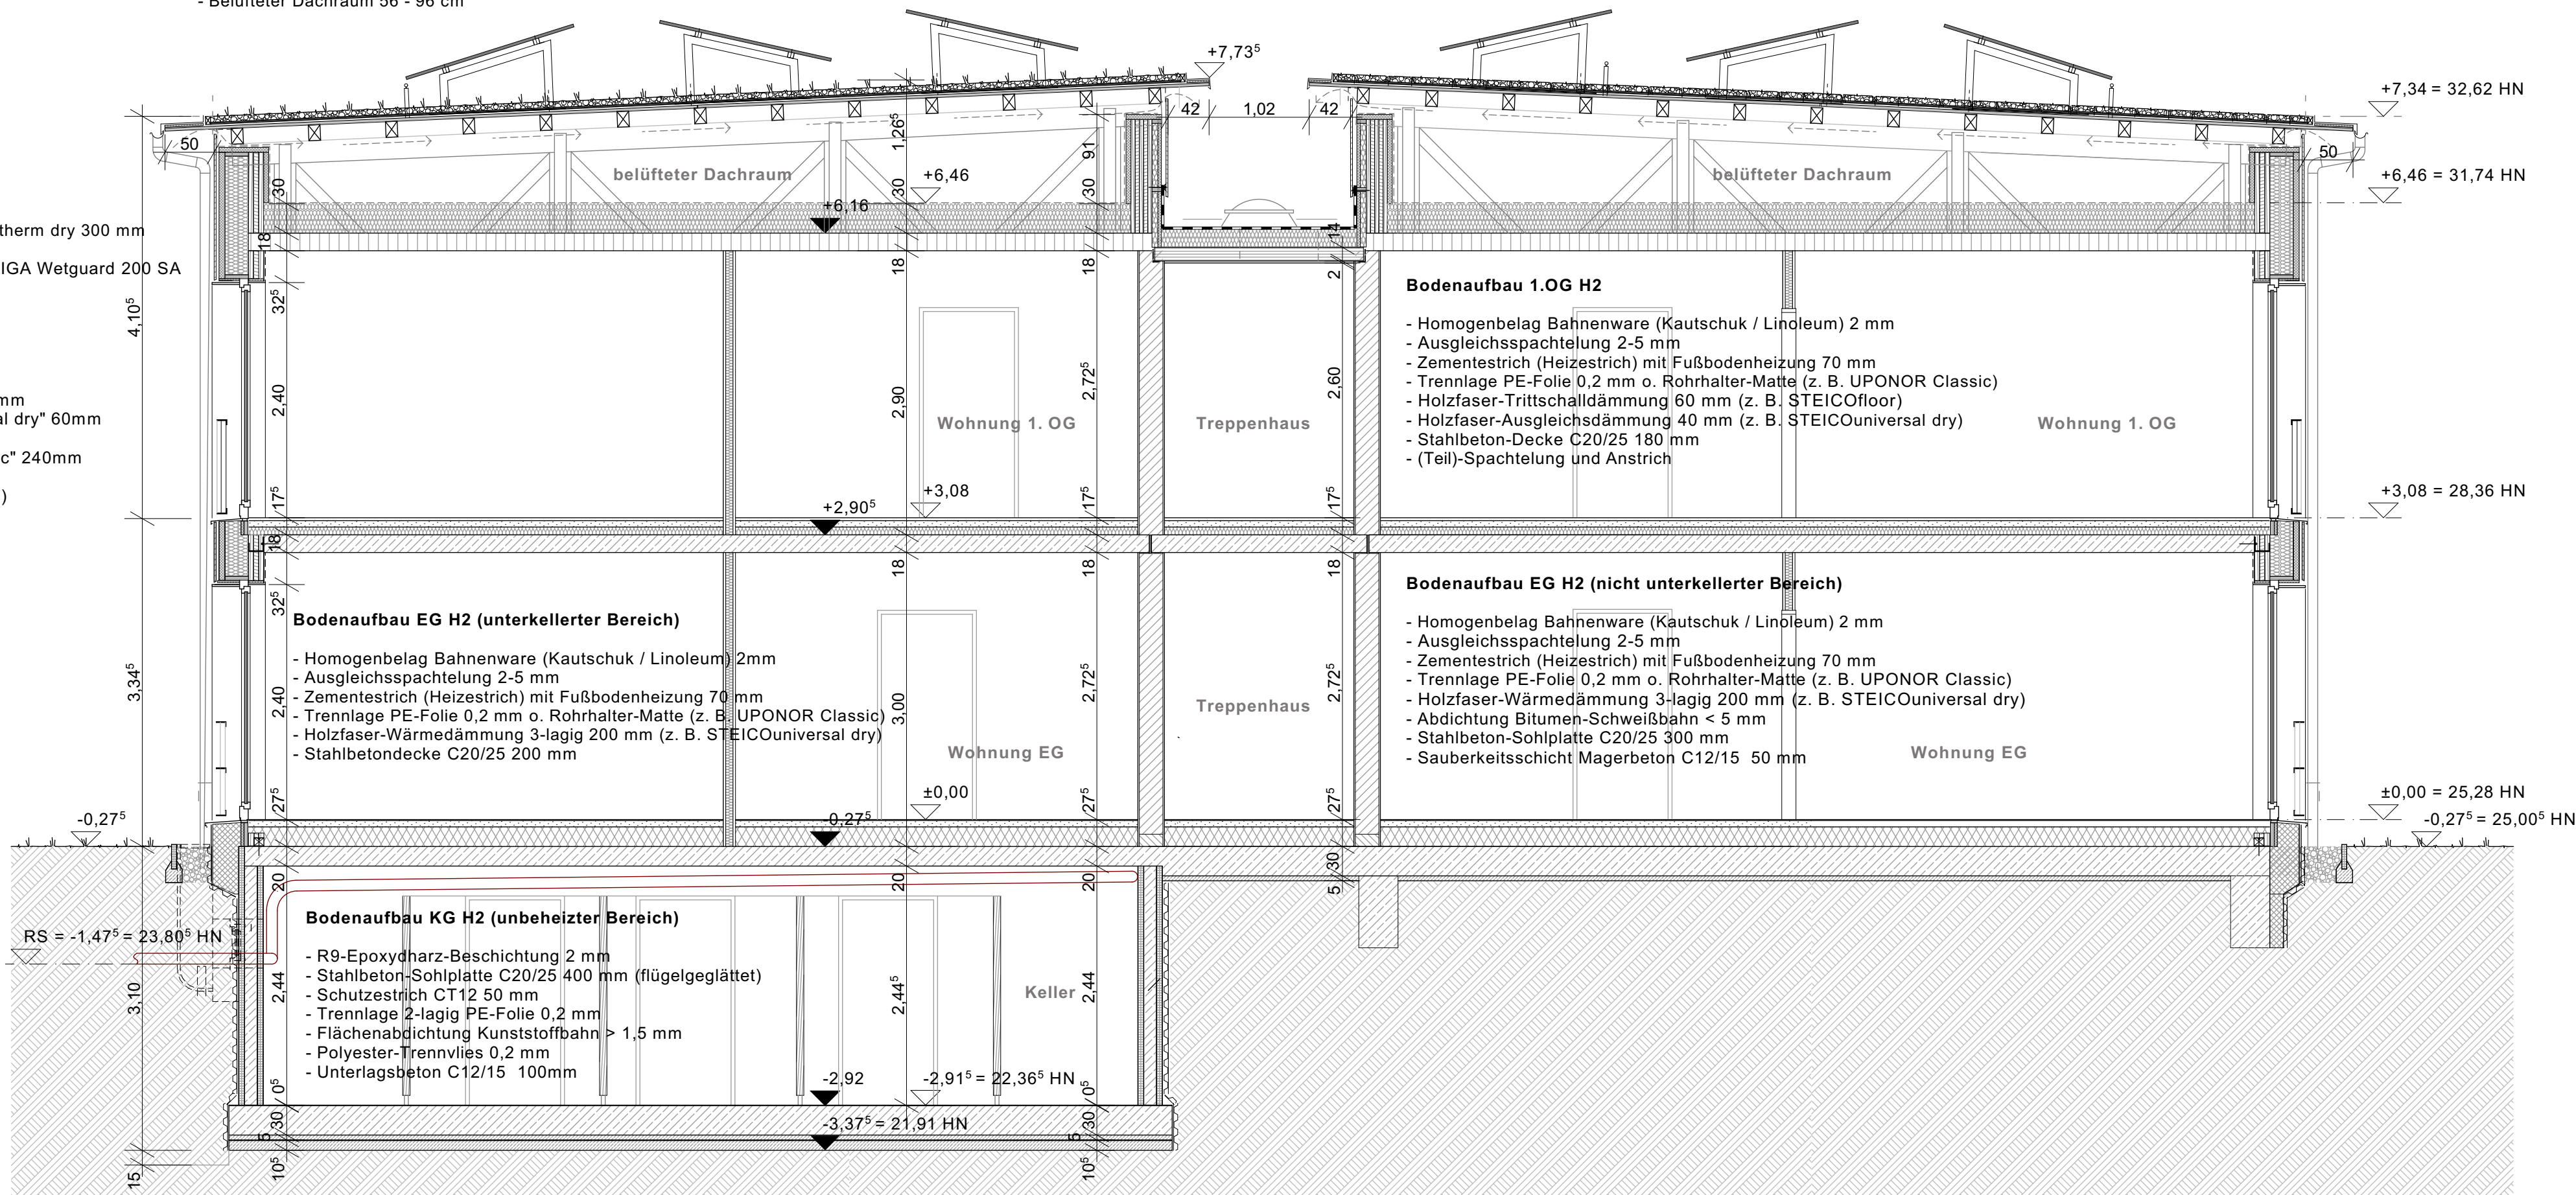


SCHNITT I-I / HAUS 2


- Bodenaufbau oberste Geschossdecke**
- Notabdichtung Unterdeckbahn sd=0,1 m
 - Holzfaserdämmplatte mehrlagig STEICOtherm dry 300 mm
 - Brettstabsdecke 180mm
 - Dampfsperbahn + Bauzeitabdichtung SIGA Wetguard 200 SA

- Bodenaufbau Loggia OG**
- Riffel-Bohlenbelag Lärche/Douglasie 28mm (2 % Gefälle)
 - Unterkonstruktionshölzer Lärche/Douglasie 60x80mm
 - Aufständerung Kunststoff-Stelzlager (höhenverstellbar)
 - Bauseitenschutzmatte 8mm
 - Dachabdichtung Bitumen- oder Kunststoffbahn < 5mm
 - EPS-Gefälledämmung 2% 50-100mm
 - Notabdichtung Kaltseibstklebe-Bahn 3mm
 - Brettstabsdecke 180mm
 - Unterkonstruktion NH S10 40x60mm
 - Faserzement-Plattenverkleidung 12mm

- Bodenaufbau Loggia EG (nicht unterkellert Bereich)**
- Riffel-Bohlenbelag Lärche/Douglasie 28mm (2 % Gefälle)
 - Unterkonstruktionshölzer Lärche/Douglasie 60x80mm
 - Aufständerung Kunststoff-Stelzlager (höhenverstellbar)
 - Bauseitenschutzmatte 8mm
 - Dachabdichtung Bitumen- oder Kunststoffbahn < 5mm
 - PUR-Gefälledämmung 2% (WLG 032) 60-120mm
 - Notabdichtung Kaltseibstklebe-Bahn 3mm
 - Stahlbeton-Sohlplatte C20/25 300mm
 - Sauberkeitsschicht Magerbeton C12/15 50mm

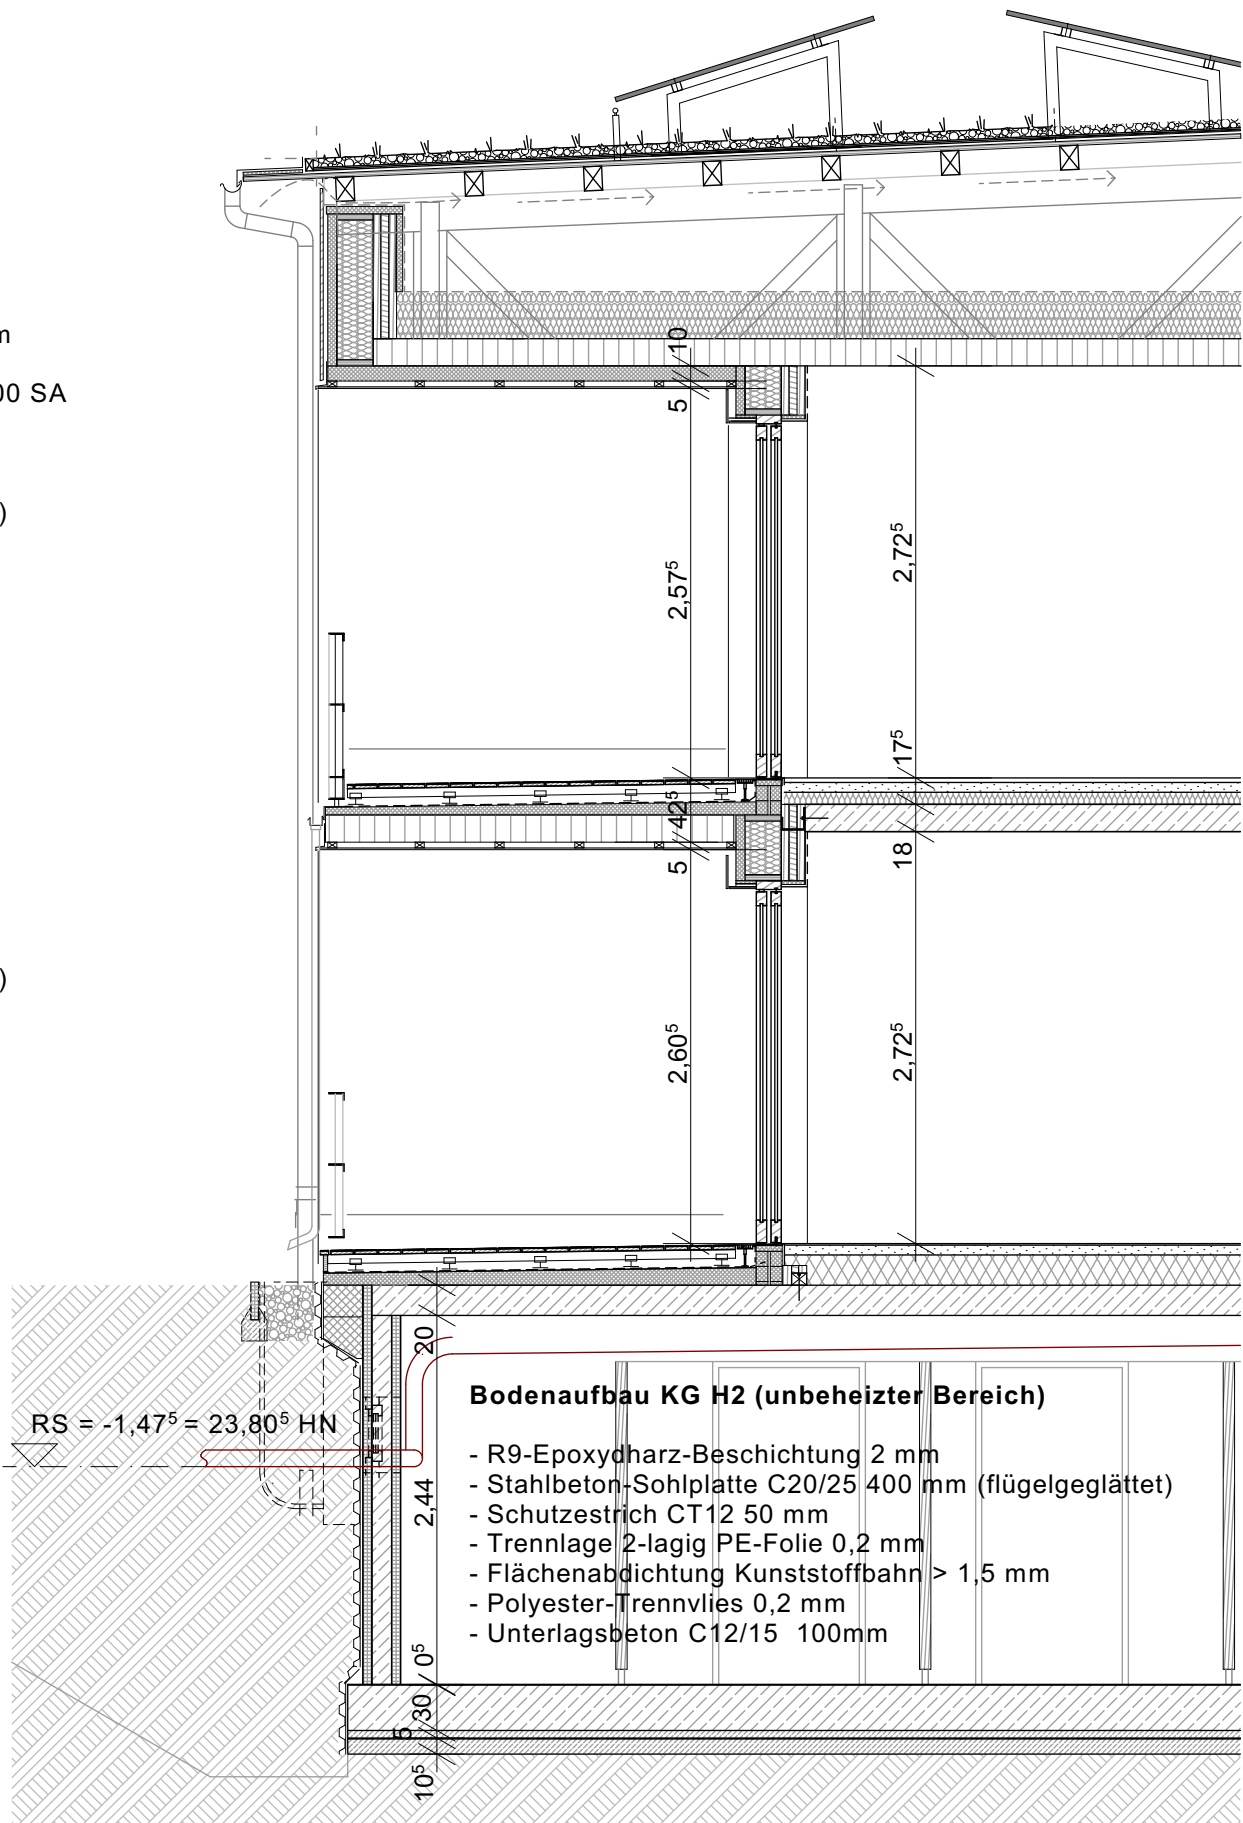

SCHNITT J-J / HAUS 2

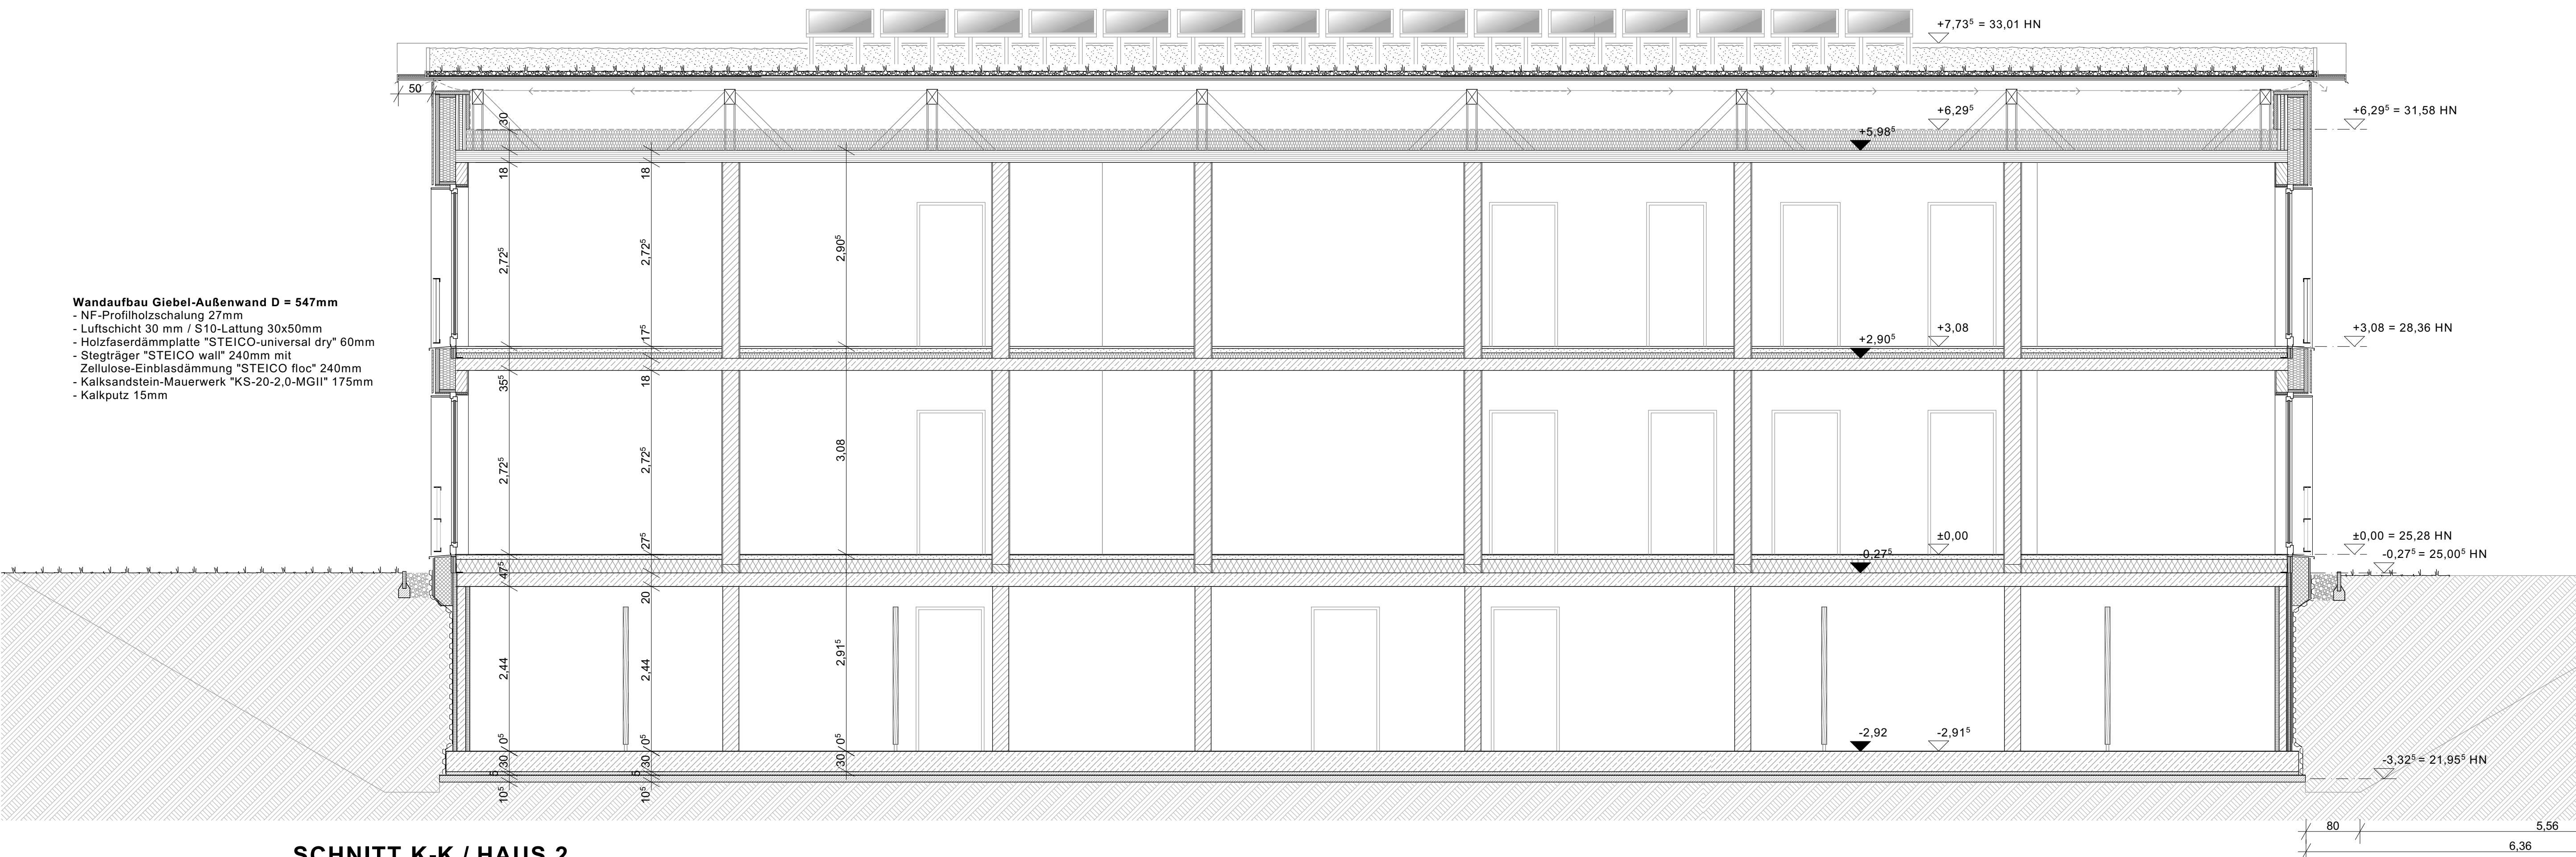

SCHNITT K-K / HAUS 2

LEGENDE

Allgemein

- NGF Grundfläche
RH Raumhöhe
FB Bodenbelag
WB Wandbelag

BRH Brüstungshöhe

Pos. 2872

Angaben Stahlk

Angaben Brandschutz

Angaben Brandschutz

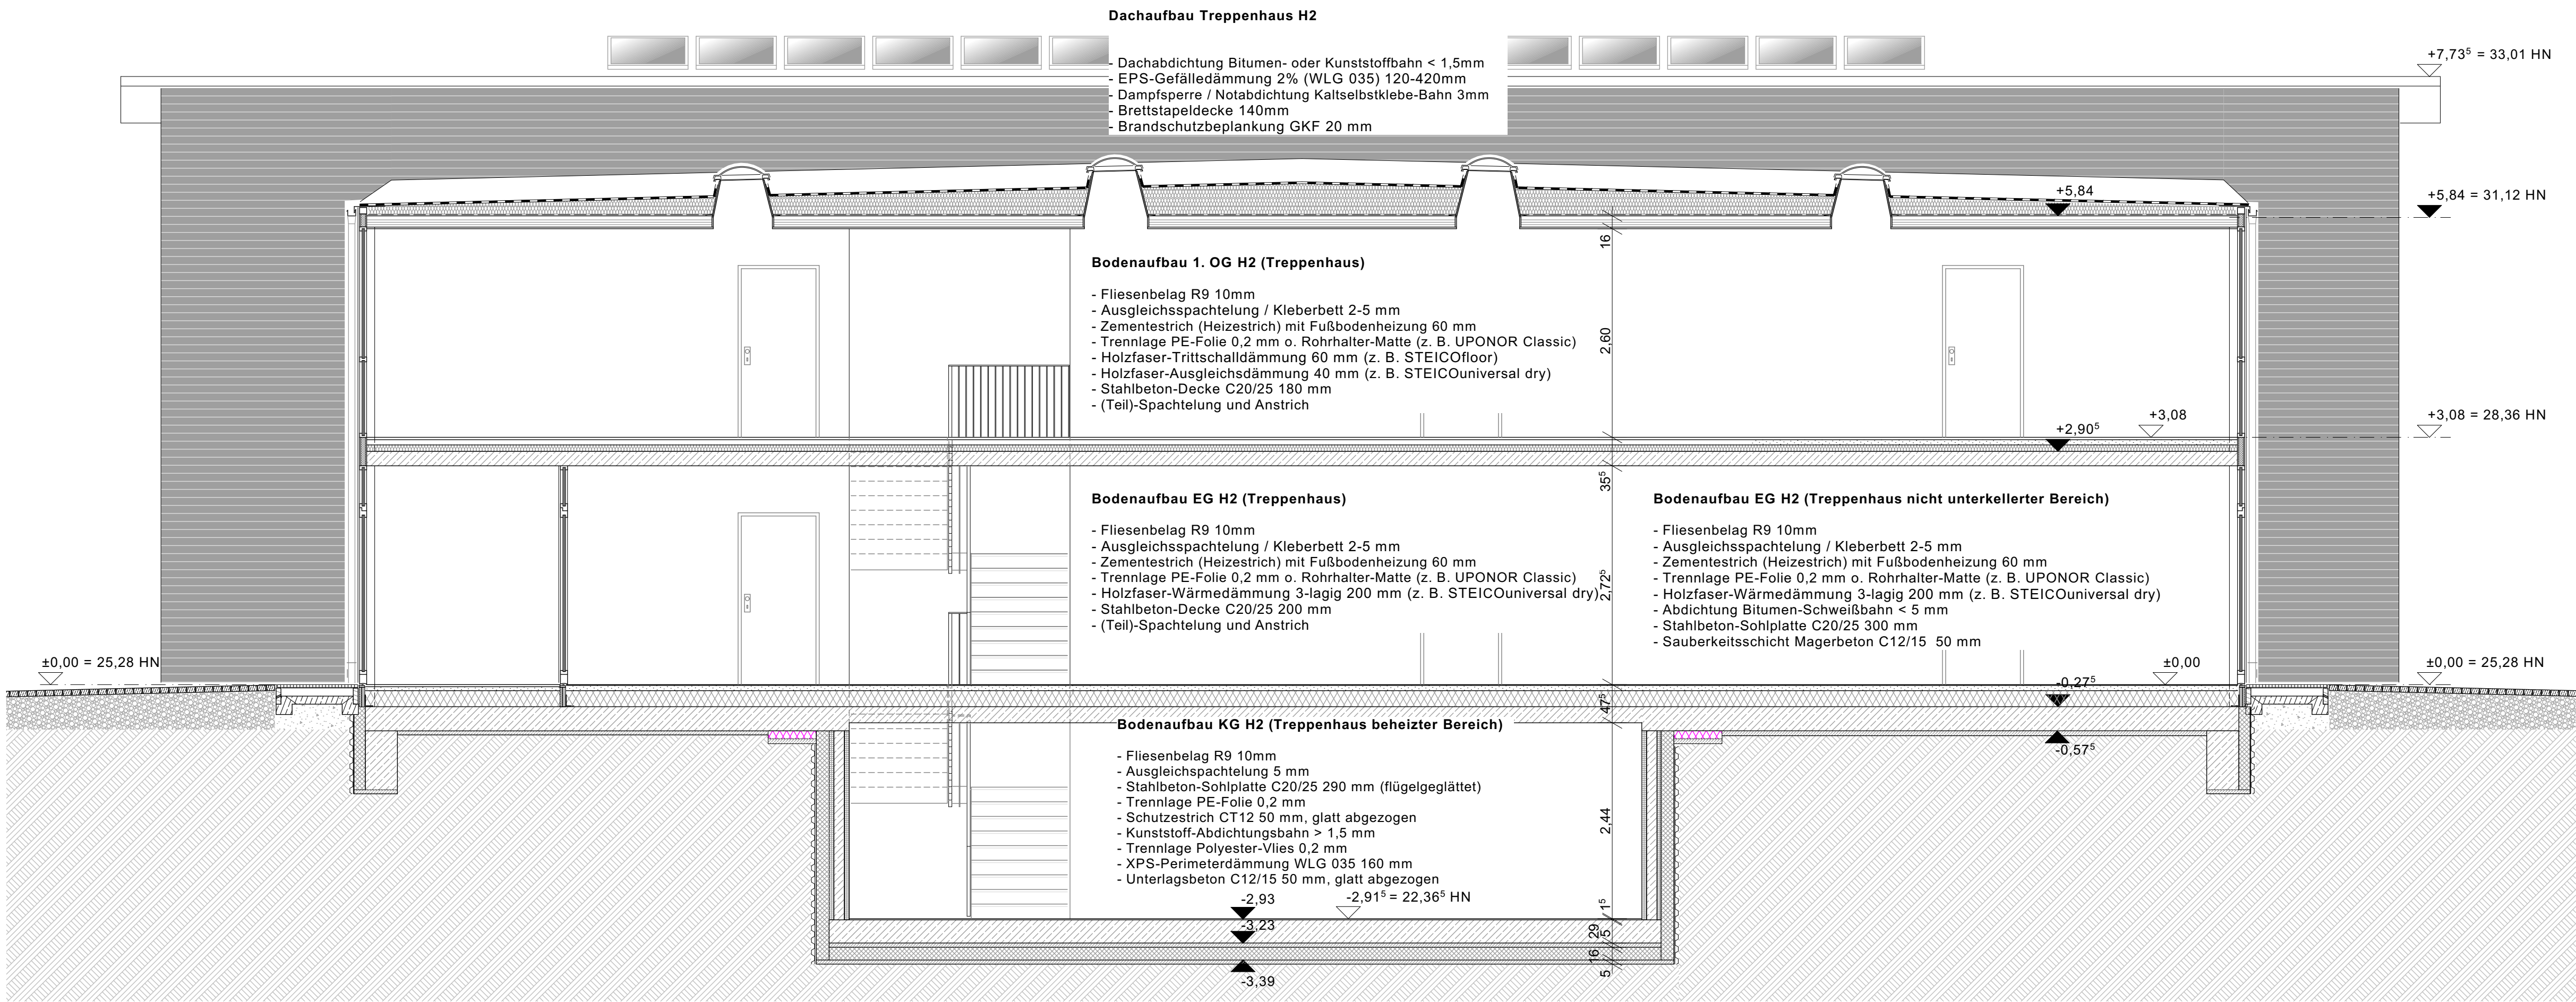

SNITT L-L / HAUS 2

LEGENDE

Allgemein

NGF Grundfläche

RH Raumhöhe

FB Bodenbelag

WB Wandbelag

BRH Brüstungshöhe

Pos. 2-ST-2 Angaben Statik

BRD Angaben Brandschutz

Rohbau

Stahlbeton mind. C25/30

Ausbau

Trockenbau GKB 12,5-20,5cm

Installationswand GKBi 10-20cm

Installationsschachtverkleidung GKB

Riffelbohlenbelag Lärche / Douglasie

Sämtliche Maße sind am Bau verantwortlich zu prüfen!
Unstimmigkeiten sind vor der Ausführung mit der Bauleitung zu klären.

Brüstungshöhen von Fenstern beziehen sich auf OKFF. Alle Türhöhen beziehen sich auf OKFF des jeweiligen Geschosses. Die angegebenen Flächen sind Raumgrundflächen.

Die Statik ist zu beachten! Statische Positionen sind nicht zu 100 % übernommen. Materialgüten sind mit der Statik abzugleichen. Mängelgruppen sind gem. Statik zu prüfen. Wand- u. Deckendurchbrüche sind nicht Gegenstand der Architektenplanung, sie sind gemäß Schalpläne in Übereinstimmung mit der Durchbruchplanung der Fachplaner auszuführen.

Heizkörper sind nur schematisch dargestellt. Abmessungen sind der aktuellen TGA-Planung zu entnehmen. Alle Heizkörper sind gem. Angaben des Fachplaners auszuführen.

Der Wärme- und Schallschutz sowie Anforderungen an den Brandschutz sind zu beachten! Alle Andichtungsarbeiten sind DIN-gemäß auszuführen. Einbauteile Aufzug erfolgen gemäß Aufzugsplanung!

HÖHENBEZUG: ± 0,00 = 25,28m HN

b	Änderung Sohlpattenaufbau / Unterbeton KG	22.09.2023/woi
a	Änderung Sohlpattenaufbau KG	19.06.2023/woi
Index	Änderung	Datum / gez.

Achtung - Alle Maße sind am Bau zu prüfen!

gmw planungsgesellschaft mbH

Alter Markt 4
18439 Stralsund
Tel.: 03831 / 677 00 10
Fax: 03831 / 677 00 25
www.gmw-architekten.de

Friedrichstraße 2
18057 Rostock
Tel.: 0381 / 446 960 16
Fax: 0381 / 446 977 45


gnadler.meyn.woitassek

Projekt:	Neubau 28 WE Sozialer Wohnungsbau Seestraße / Gartenweg 17424 Seebad Bansin		2107
Bauherr:	Wohnungsgesellschaft Kaiserbäder Gemeinde Ostseebad Heringsdorf GmbH & Co.KG Wald Bühnenweg 1, 17424 Heringsdorf	freigegeben: Datum: Unterschrift Bauherr:	
Plan:	Schnitt Haus 2 L-L	Phase: AUSFÜHRUNGSPLANUNG	
Maßstab: 1 : 50 Bearbeiter: A. Woitassek Datum: 27.04.2023			Plan-Nr.: 2107_AFU_06-2-2_b



Haus 1
Ansicht Nordwest

a	Änderung Geländer EG und 1. OG	19.10.2023/woi
Index	Änderung	Datum / gez.
Achtung - Alle Maße sind am Bau zu prüfen!		
gmw planungsgesellschaft mbH Alter Markt 4 18439 Stralsund Tel.: 03831 / 677 00 10 Fax: 03831 / 677 00 25 www.gmw-architekten.de		gnadler.meyn.woitassek Friedrichstraße 2 18057 Rostock Tel.: 0381 / 446 960 16 Fax: 0381 / 446 977 45
Projekt:	Neubau 28 WE Sozialer Wohnungsbau Seestraße / Gartenweg 17424 Seebad Bansin	2107
Bauherr:	Wohnungsgesellschaft Kaiserbäder Gemeinde Ostseebad Heringdorf GmbH & Co.KG Waldbühnenweg 1, 17424 Heringdorf	freigegeben: Datum: Unterschrift Bauherr:
Plan:	Ansicht Haus 1 Nordwest	Phase: AUSFÜHRUNGSPLANUNG
Maßstab: 1 : 50	Bearbeiter: A. Woitassek Datum: 06.06.2023	Plan-Nr.: 2107_AFU_07.1-1_a

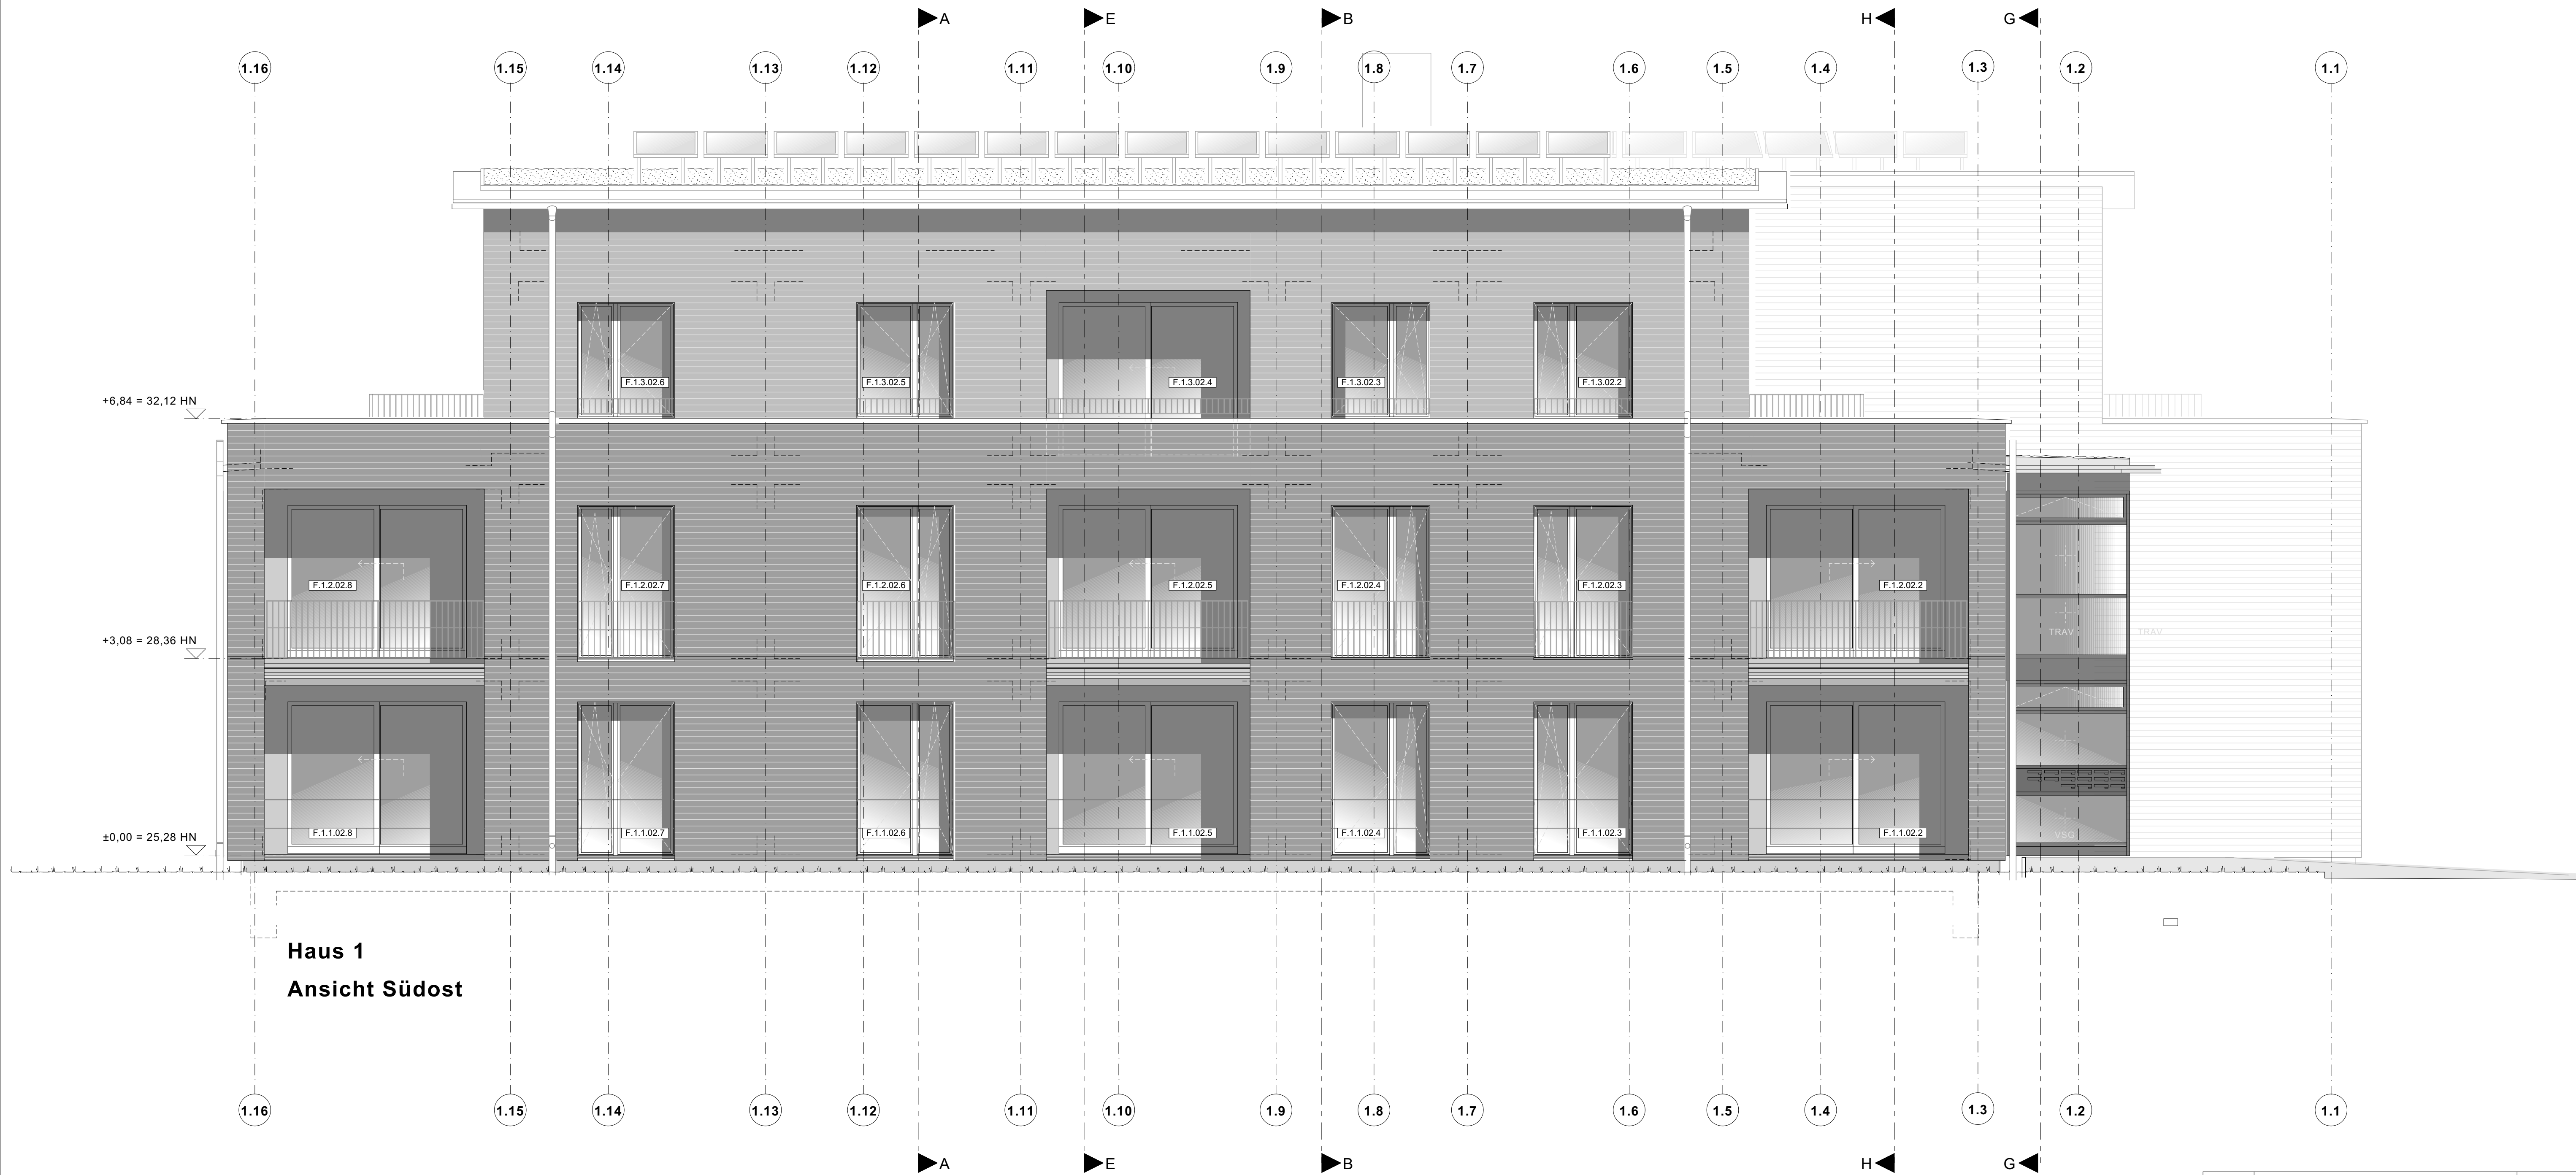

a	Änderung Geländer EG und 1. OG	19.10.2023/woi
Index	Änderung	Datum / gez.
Achtung - Alle Maße sind am Bau zu prüfen!		
gmw planungsgesellschaft mbH Alter Markt 4 18439 Stralsund Tel.: 03831 / 677 00 10 Fax: 03831 / 677 00 25 www.gmw-architekten.de		gnadler.meyn.woitassek Friedrichstraße 2 18057 Rostock Tel.: 0381 / 446 960 16 Fax: 0381 / 446 977 45
Projekt:	Neubau 28 WE Sozialer Wohnungsbau Seestraße / Gartenweg 17424 Seebad Bansin	2107
Bauherr:	Wohnungsgesellschaft Kaiserbäder Gemeinde Ostseebad Heringsdorf GmbH & Co.KG Waldbühnenweg 1, 17424 Heringsdorf	freigegeben: Datum: Unterschrift Bauherr:
Plan:	Ansicht Haus 1 Südost	Phase: AUSFÜHRUNGSPLANUNG
Maßstab: 1 : 50	Bearbeiter: A. Woitassek Datum: 06.06.2023	Plan-Nr.: 2107_AFU_07.1-2_a




a	Änderung Geländer EG und 1. OG + PV-Aufständerung	19.10.2023/woi
Index	Änderung	Datum / gez.
Achtung - Alle Maße sind am Bau zu prüfen!		
gmw planungsgesellschaft mbH Alter Markt 4 18439 Stralsund Tel.: 03831 / 677 00 10 Fax: 03831 / 677 00 25 www.gmw-architekten.de		gnadler.meyn.woitassek Friedrichstraße 2 18057 Rostock Tel.: 0381 / 446 960 16 Fax: 0381 / 446 977 45
Projekt:	Neubau 28 WE Sozialer Wohnungsbau Seestrasse / Gartenweg 17424 Seebad Bansin	2107
Bauherr:	Wohnungsgesellschaft Kaiserbäder Gemeinde Ostseebad Heringdorf GmbH & Co.KG Waldbühnenweg 1, 17424 Heringdorf	freigegeben: Datum: Unterschrift Bauherr:
Plan:	Ansicht Haus 1 Südwest	Phase: AUSFÜHRUNGSPLANUNG
Maßstab: 1 : 50	Bearbeiter: A. Woitassek Datum: 06.06.2023	Plan-Nr.: 2107_AFU_07.1-3_a



c.	Änderung Eingangstür (2 Seitenteile)	15.05.2025/woi
b.	Änderung Treppenhauseinfassade 2. OG	13.02.2024/woi
a.	Änderung Geländer EG und 1. OG + PV-Aufständerung	19.10.2023/woi
Index	Änderung	Datum / gez.
Achtung - Alle Maße sind am Bau zu prüfen!		
gmw planungsgesellschaft mbH Alter Markt 4 18439 Stralsund Tel.: 03831 / 677 00 10 Fax: 03831 / 677 00 25 www.gmw-architekten.de		gnadler.meyn.woitassek Friedrichstraße 2 18057 Rostock Tel.: 0381 / 446 960 16 Fax: 0381 / 446 977 45
Projekt:	Neubau 28 WE Sozialer Wohnungsbau Seestraße / Gartenweg 17424 Seebad Bansin	2107
Bauherr:	Wohnungsgesellschaft Kaiserbäder Gemeinde Ostseebad Heringsdorf GmbH & Co.KG Waldbühnenweg 1, 17424 Heringsdorf	freigegeben: Datum: Unterschrift Bauherr:
Plan:	Ansicht Haus 1 Nordost	Phase: AUSFÜHRUNGSPLANUNG
Maßstab: 1 : 50	Bearbeiter: A. Woitassek Datum: 06.06.2023	Plan-Nr.: 2107_AFU_07.1-4_c



Haus 2
Ansicht Nordwest

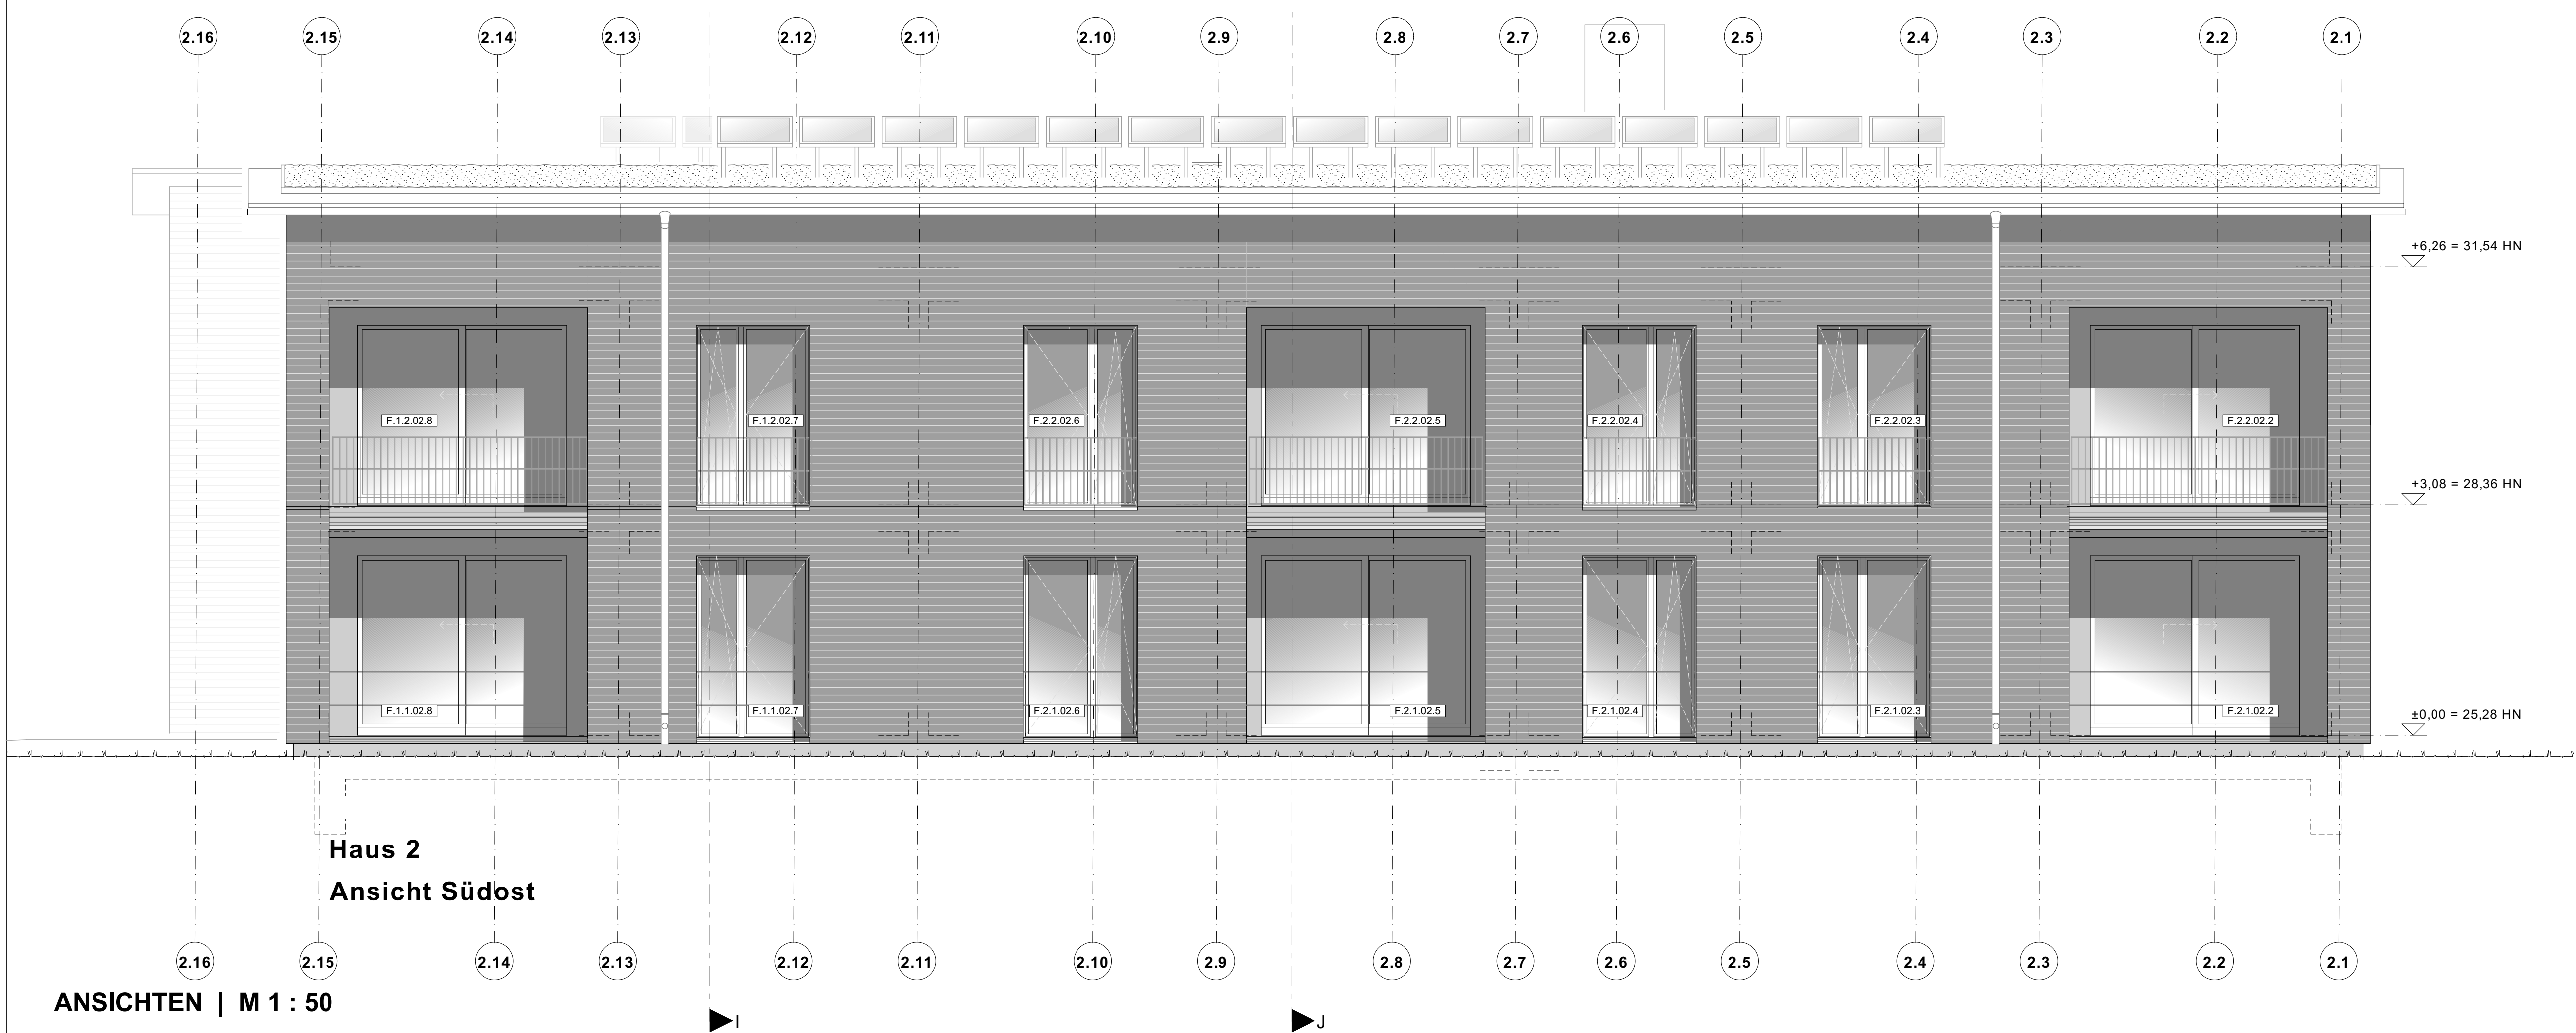

Haus 2
Ansicht Südost

ANSICHTEN | M 1 : 50

a	Änderung Geländer EG und 1. OG	19.10.2023/woi
Index	Änderung	Datum / gez.
Achtung - Alle Maße sind am Bau zu prüfen!		
gmw planungsgesellschaft mbH Alter Markt 4 18439 Stralsund Tel.: 03831 / 677 00 10 Fax: 03831 / 677 00 25 www.gmw-architekten.de		Friedrichstraße 2 18057 Rostock Tel.: 0381 / 446 960 16 Fax: 0381 / 446 977 45
Projekt: Neubau 28 WE Sozialer Wohnungsbau Seestraße / Gartenweg 17424 Seebad Bansin		2107
Bauherr:	Wohnungsgesellschaft Kaiserbäder Gemeinde Ostseebad Heringsdorf GmbH & Co.KG Waldbühnenweg 1, 17424 Heringsdorf	freigegeben: Datum: Unterschrift Bauherr:
Plan:	Ansichten Haus 2 Nordwest + Südost	Phase: AUSFÜHRUNGSPLANUNG
Maßstab: 1 : 50 Bearbeiter: A. Woitassek Datum: 06.06.2023		Plan-Nr.: 2107_AFU_07.2-1_a





Haus 2
Ansicht Nordost




Haus 2
Ansicht Südwest

ANSICHTEN | M 1 : 50


a	Änderung Geländer EG und 1. OG + PV-Aufständerung	19.10.2023/woi
Index	Änderung	Datum / gez.
Achtung - Alle Maße sind am Bau zu prüfen!		
gmw planungsgesellschaft mbH Alter Markt 4 18439 Stralsund Tel.: 03831 / 677 00 10 Fax: 03831 / 677 00 25 www.gmw-architekten.de		gnadler.meyn.woitassek Friedrichstraße 2 18057 Rostock Tel.: 0381 / 446 960 16 Fax: 0381 / 446 977 45
Projekt:	Neubau 28 WE Sozialer Wohnungsbau Seestraße / Gartenweg 17424 Seebad Bansin	2107
Bauherr:	Wohnungsgesellschaft Kaiserbäder Gemeinde Ostseebad Heringsdorf GmbH & Co.KG Waldbühnenweg 1, 17424 Heringsdorf	freigegeben: Datum: Unterschrift Bauherr:
Plan:	Ansichten Haus 2 Nordost + Südwest	Phase: AUSFÜHRUNGSPLANUNG
Maßstab: 1 : 50	Bearbeiter: A. Woitassek Datum: 06.06.2023	Plan-Nr.: 2107_AFU_07.2-2_a

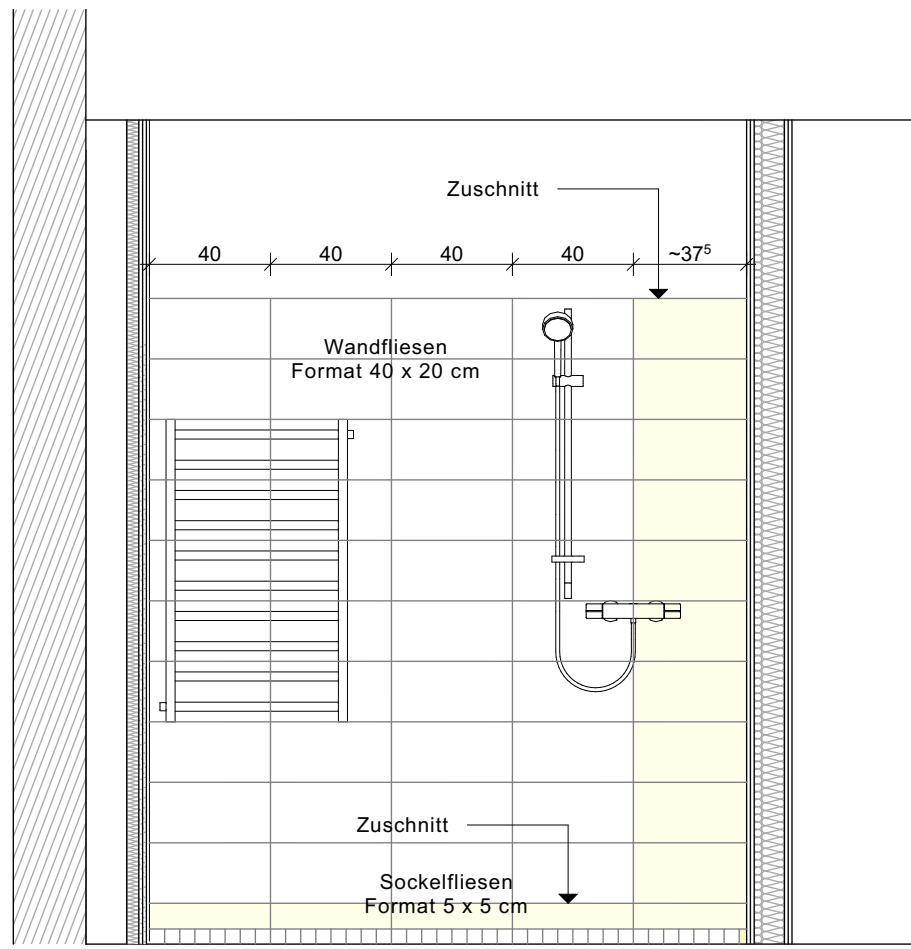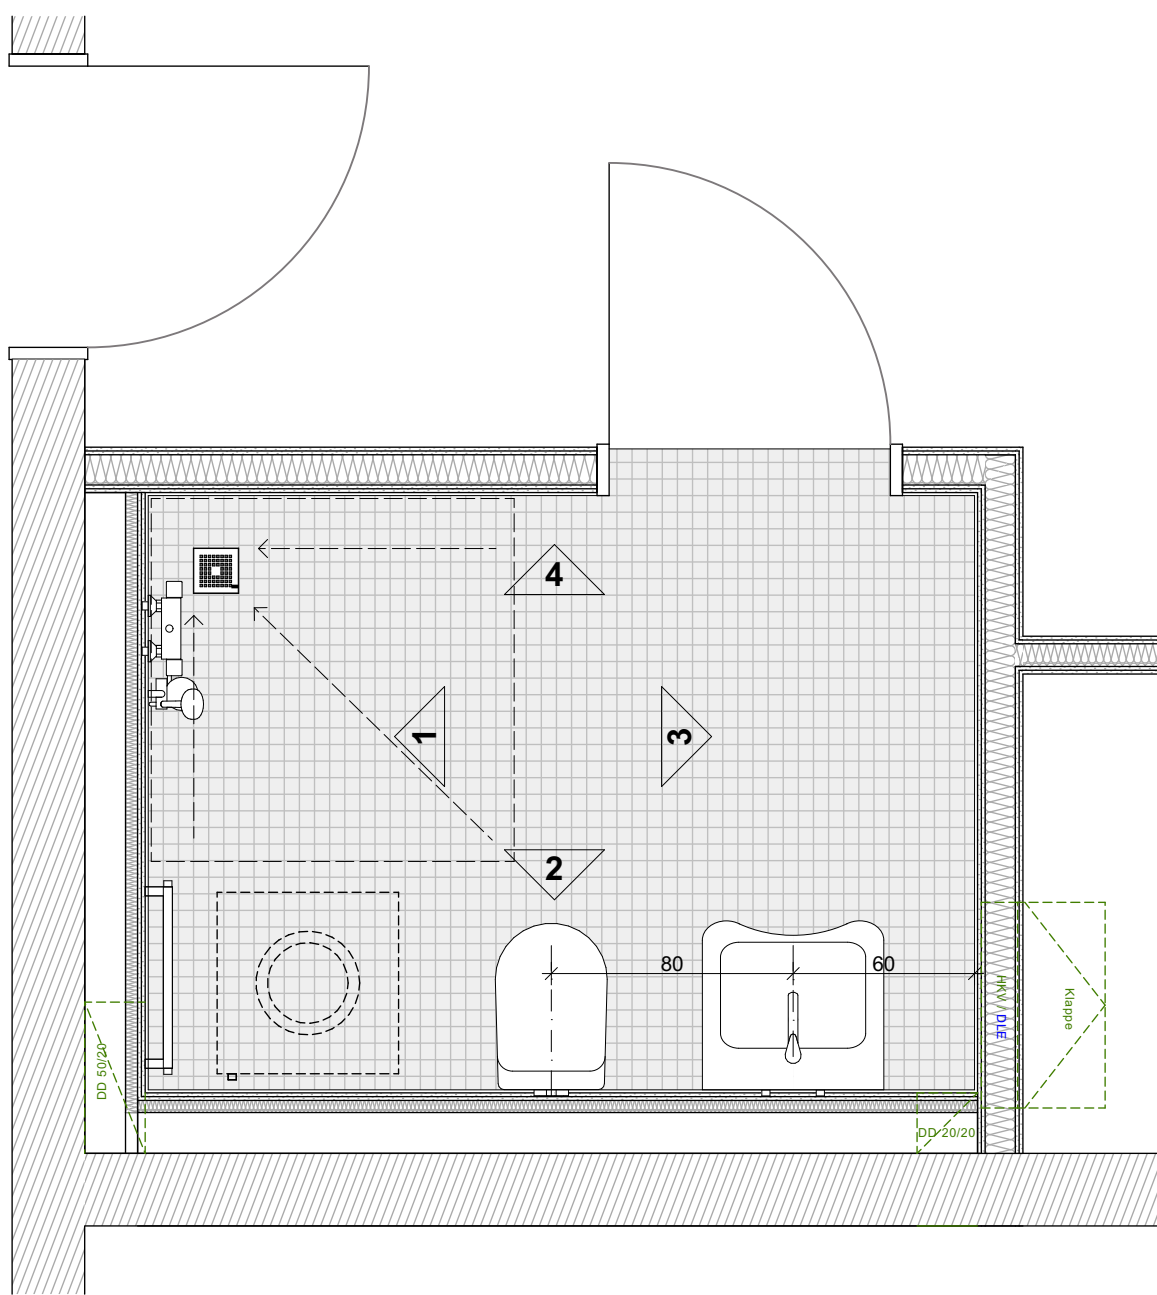


Ansicht 1

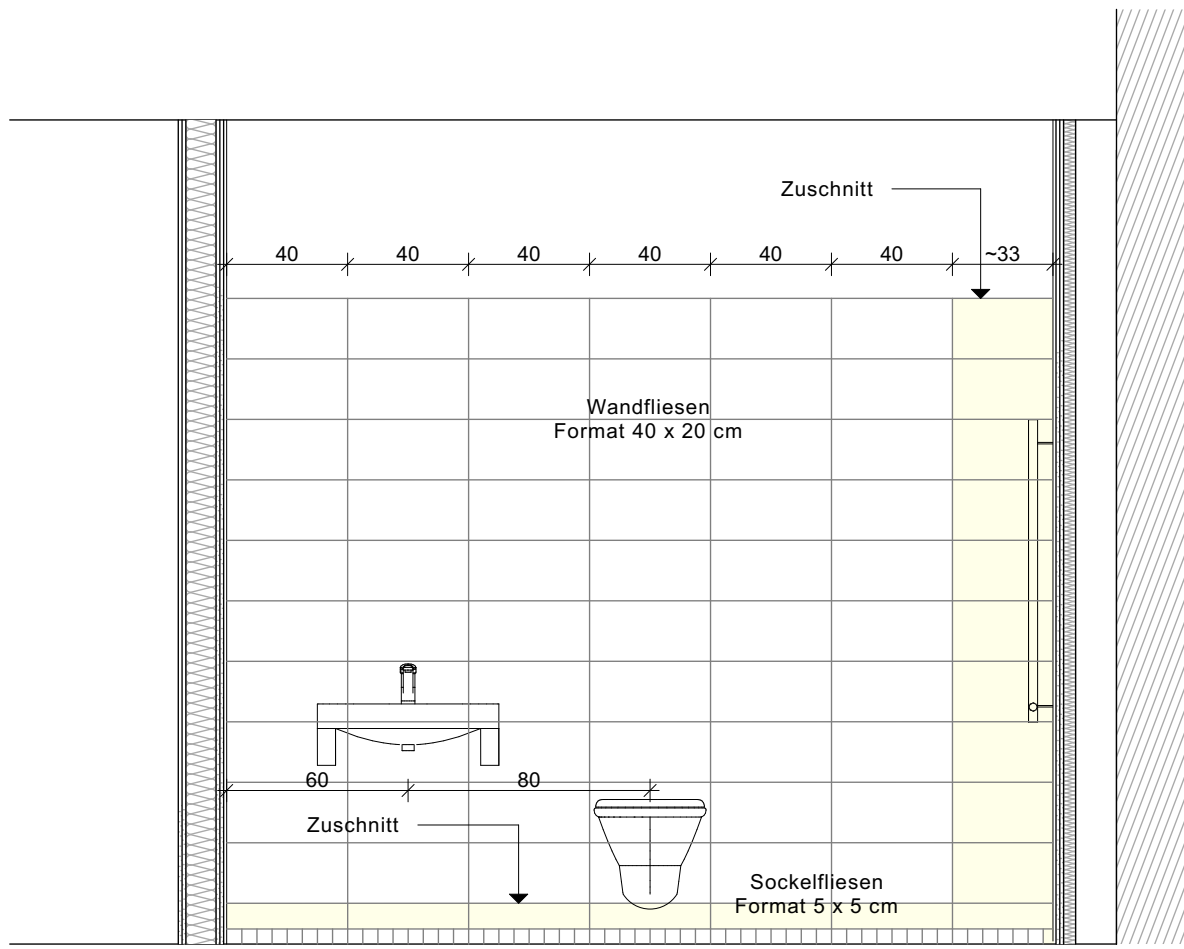



Ansicht 2

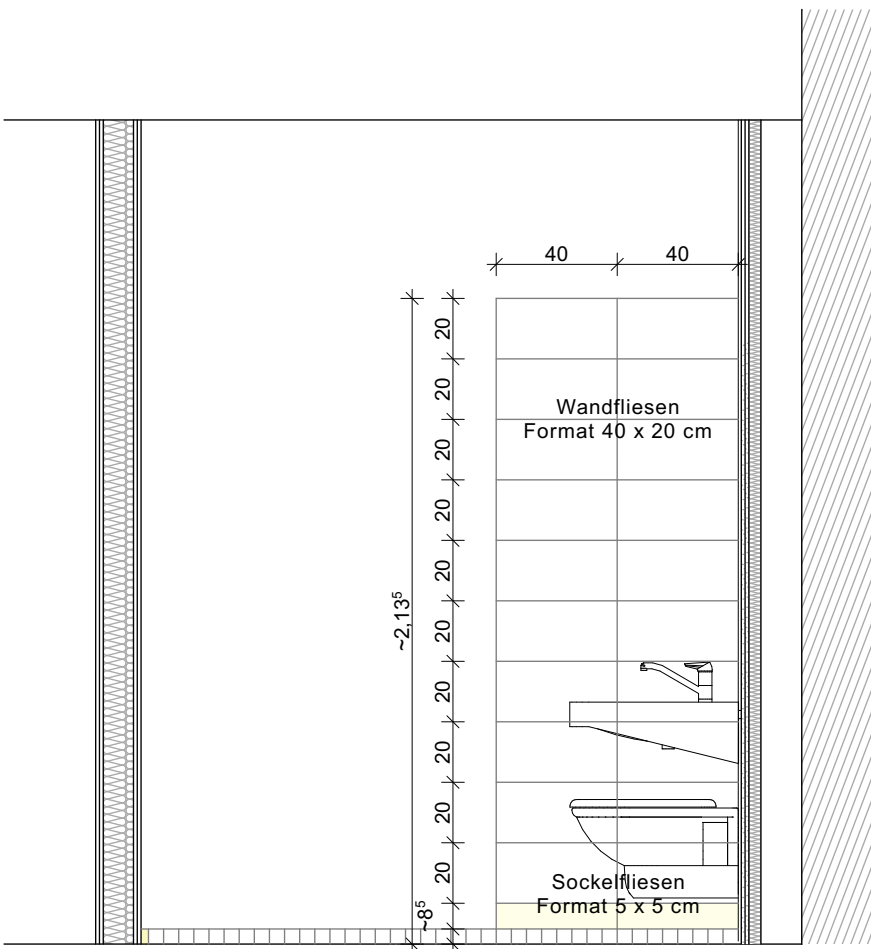


Ansicht 3

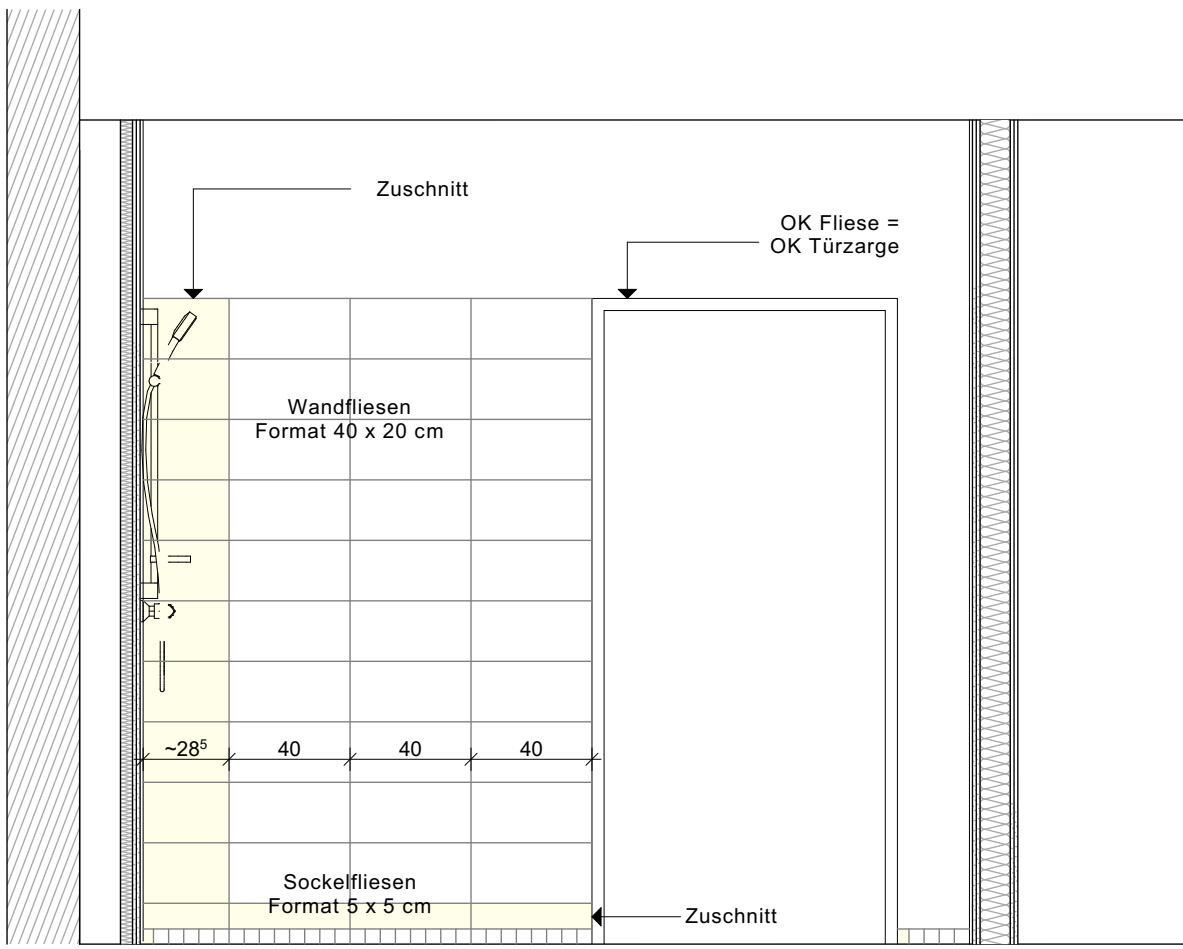


Ansicht 4

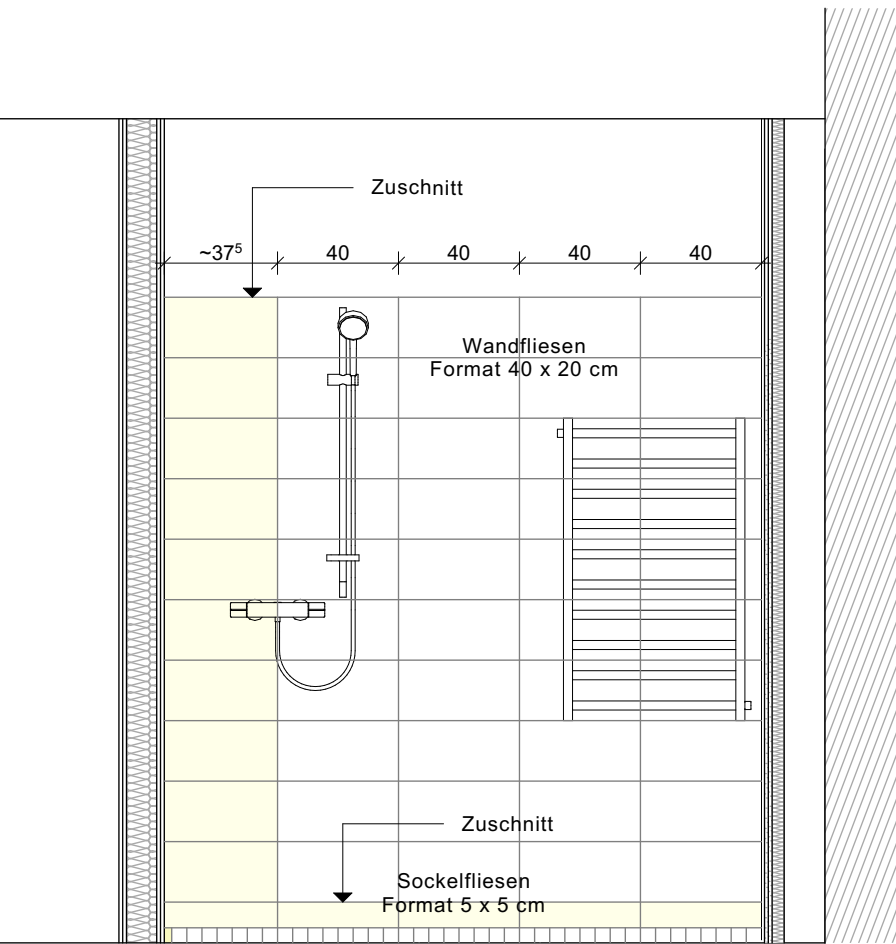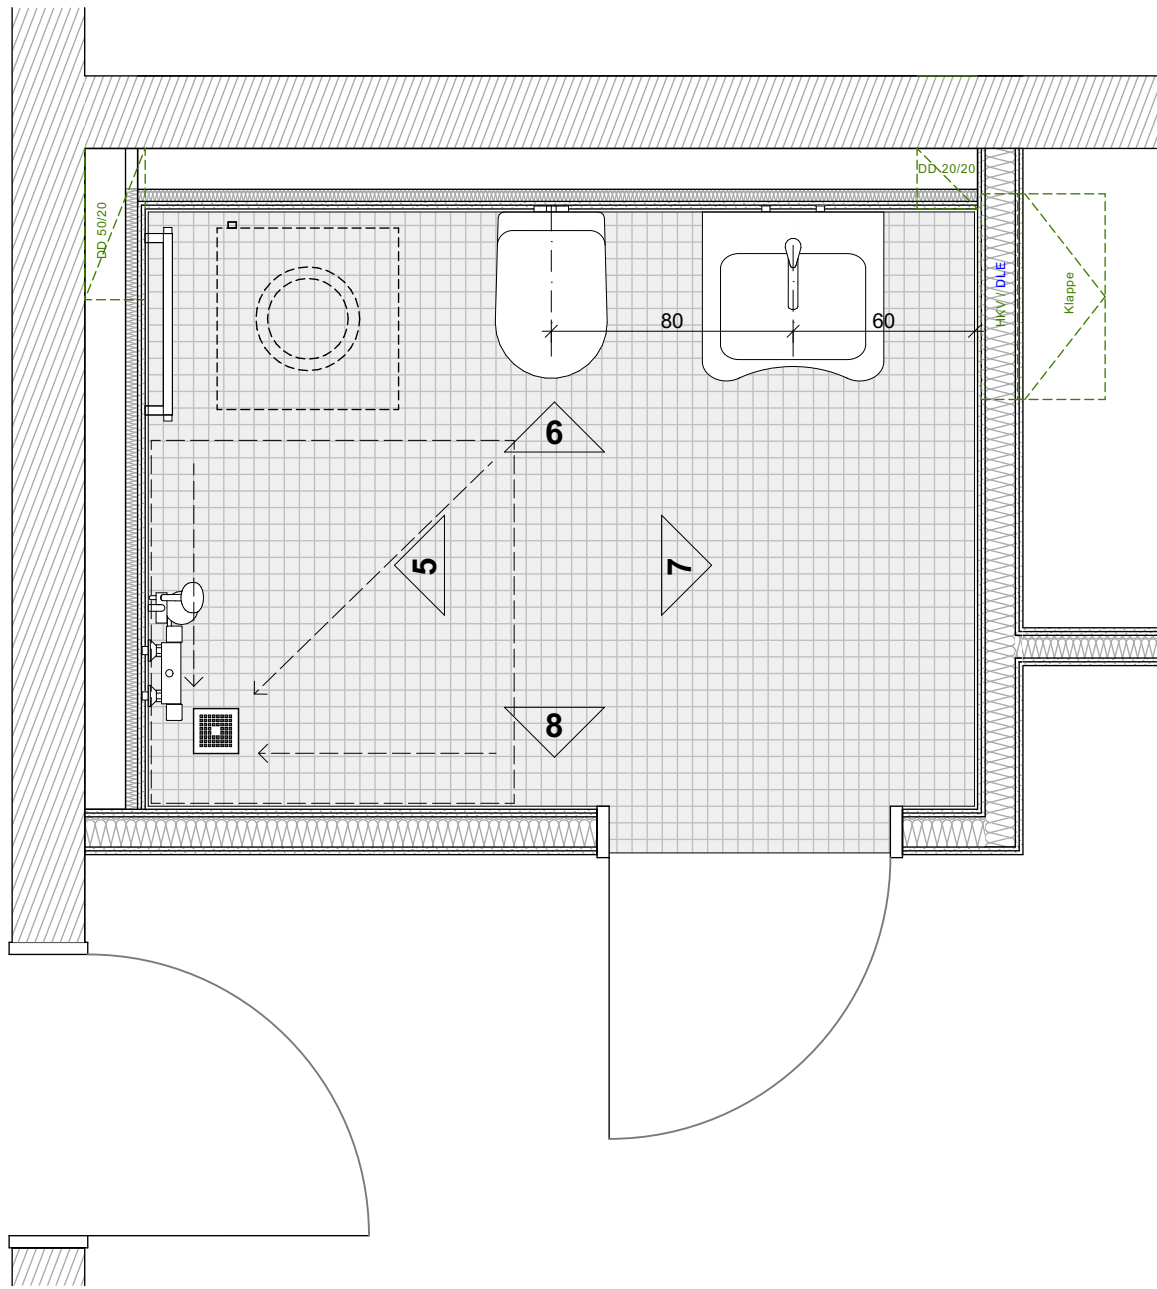


Ansicht 5

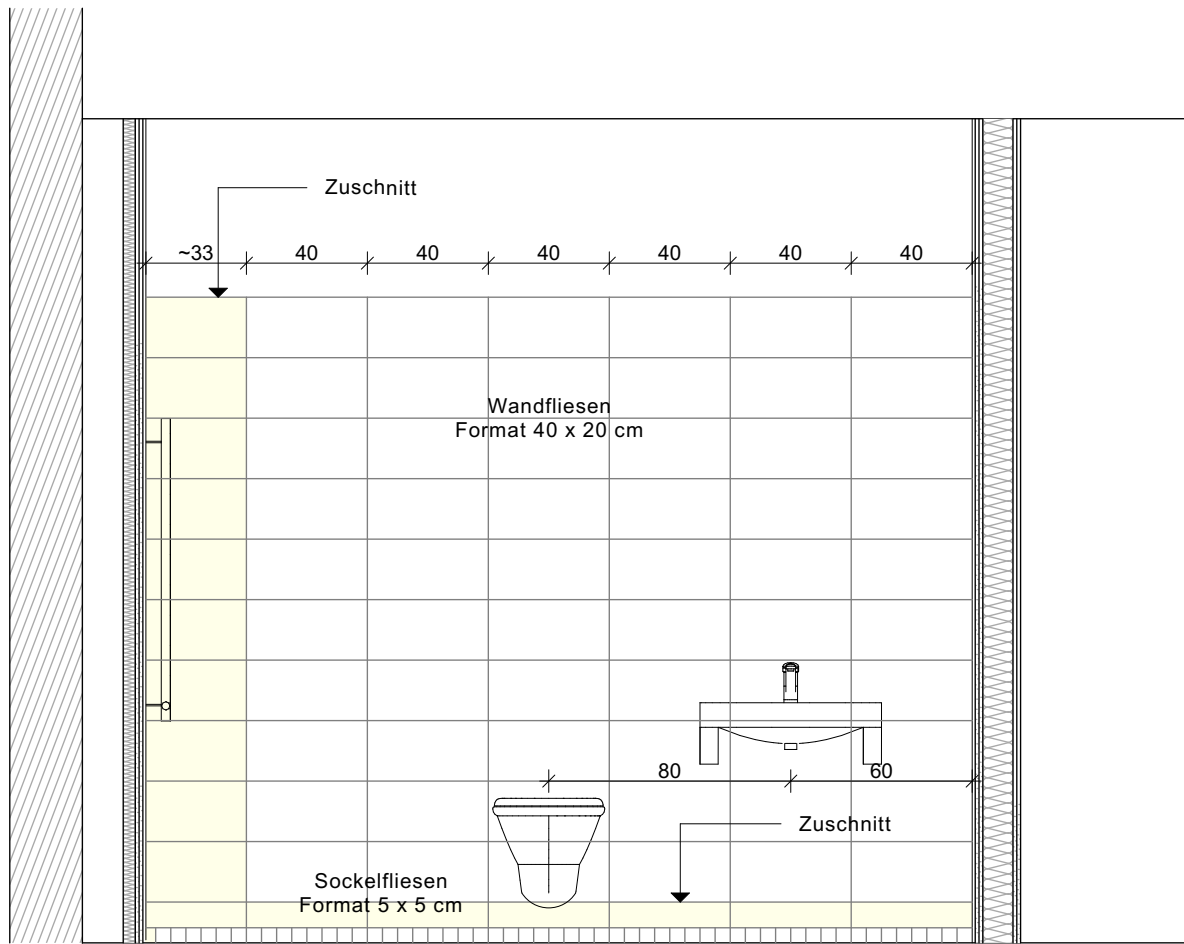

Ansicht 6

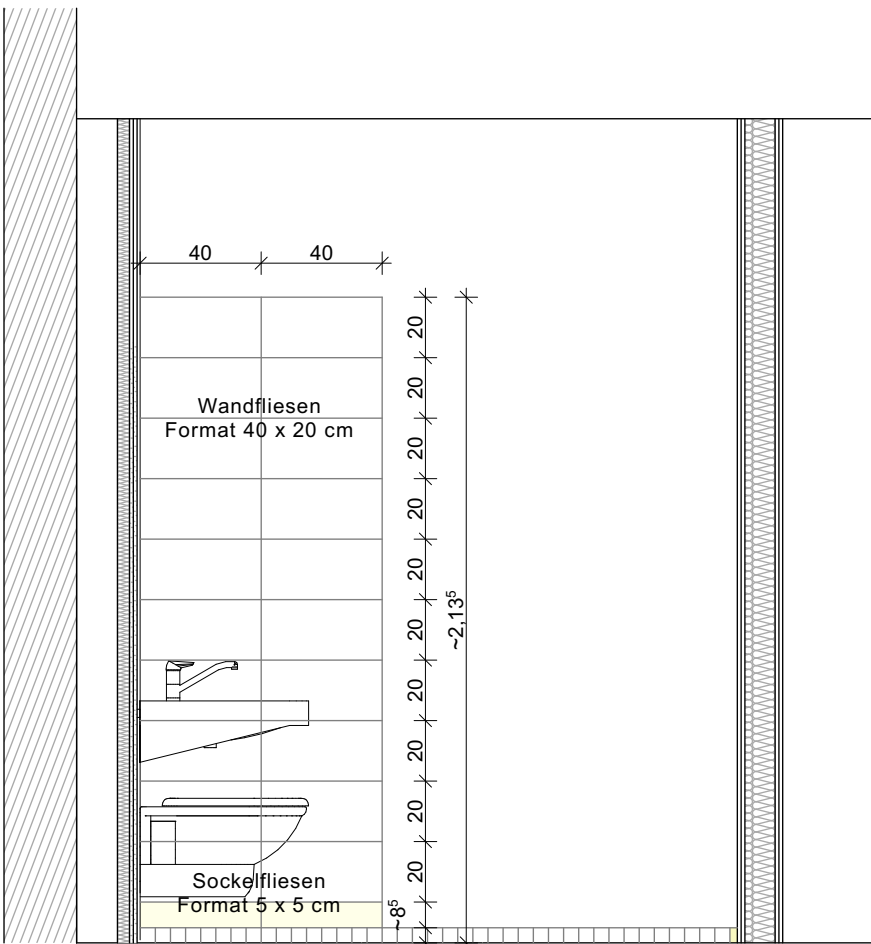

Ansicht 7

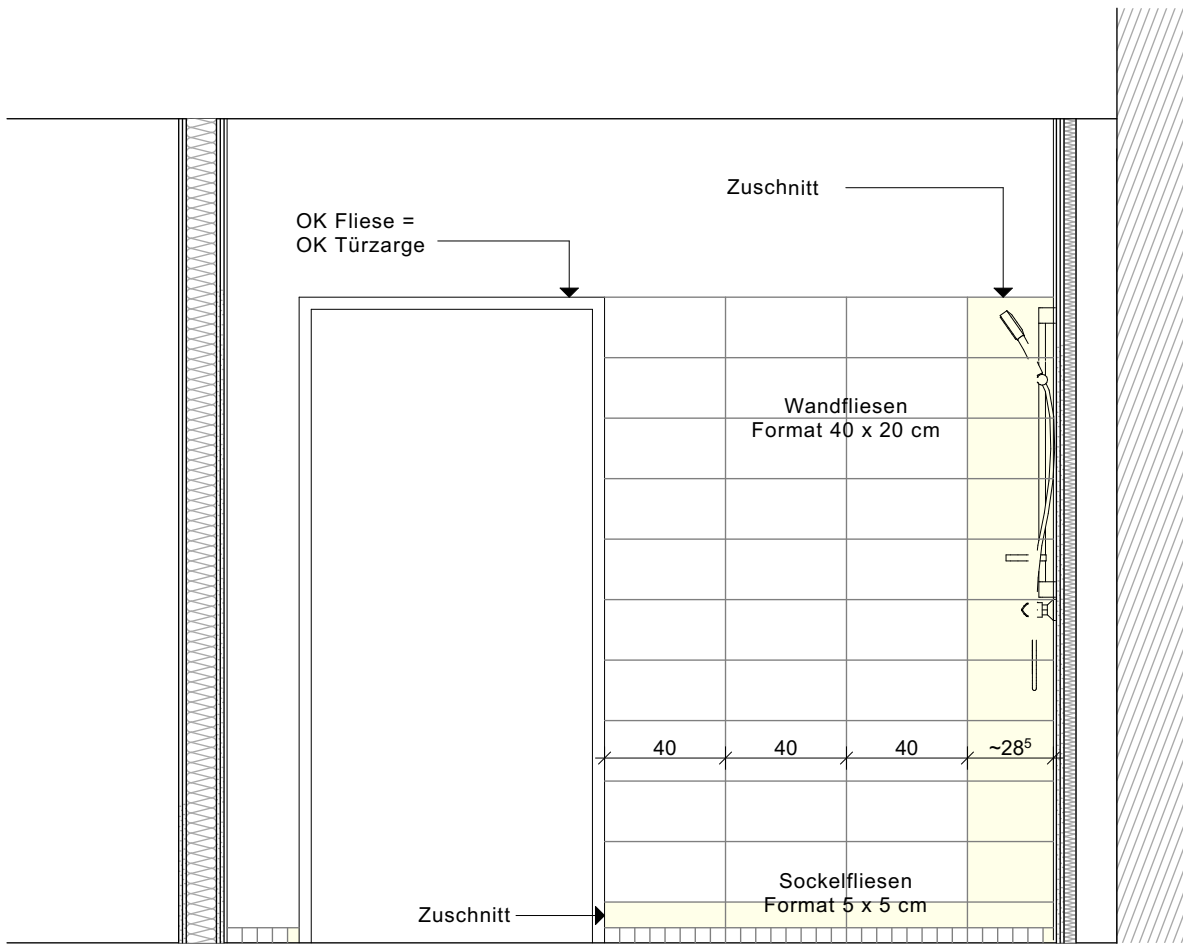



Ansicht 8

Fliesen im Zuschnitt


Bäder EG (rollstuhlgerecht)

Hinweis: Die Bäder der 2- bis 4-Personen-Wohnungen in Haus 1 EG / 1. OG und Haus 2 EG bis 2. OG sind baugleich. Die Grundrisse sind entsprechend der Wohnungsorientierung gespiegelt. Nur die Bäder der 1-Personen-Wohnungen sind kleiner.


Index	Änderung	Datum / gez.
Achtung - Alle Maße sind am Bau zu prüfen!		
gmw planungsgesellschaft mbH Alter Markt 4 18439 Stralsund Tel.: 03831 / 677 00 10 Fax: 03831 / 677 00 25 www.gmw-architekten.de		gnadler.meyn.woitassek Friedrichstraße 2 18057 Rostock Tel.: 0381 / 446 960 16 Fax: 0381 / 446 977 45
Projekt:	Neubau 28 WE Sozialer Wohnungsbau Seestraße / Gartenweg 17424 Seebad Bansin	2107
Bauherr:	Wohnungsgesellschaft Kaiserbäder Gemeinde Ostseebad Heringdorf GmbH & Co.KG Waldbühnenweg 1, 17424 Heringdorf	freigegeben: Datum: Unterschrift Bauherr:
Plan:	Fliesenspiegel Bäder EG	Phase: AUSFÜHRUNGSPLANUNG
Maßstab:	1 : 25 Bearbeiter: A. Woitassek Datum: 20.02.2024	Plan-Nr.: 2107_AFU_D_16

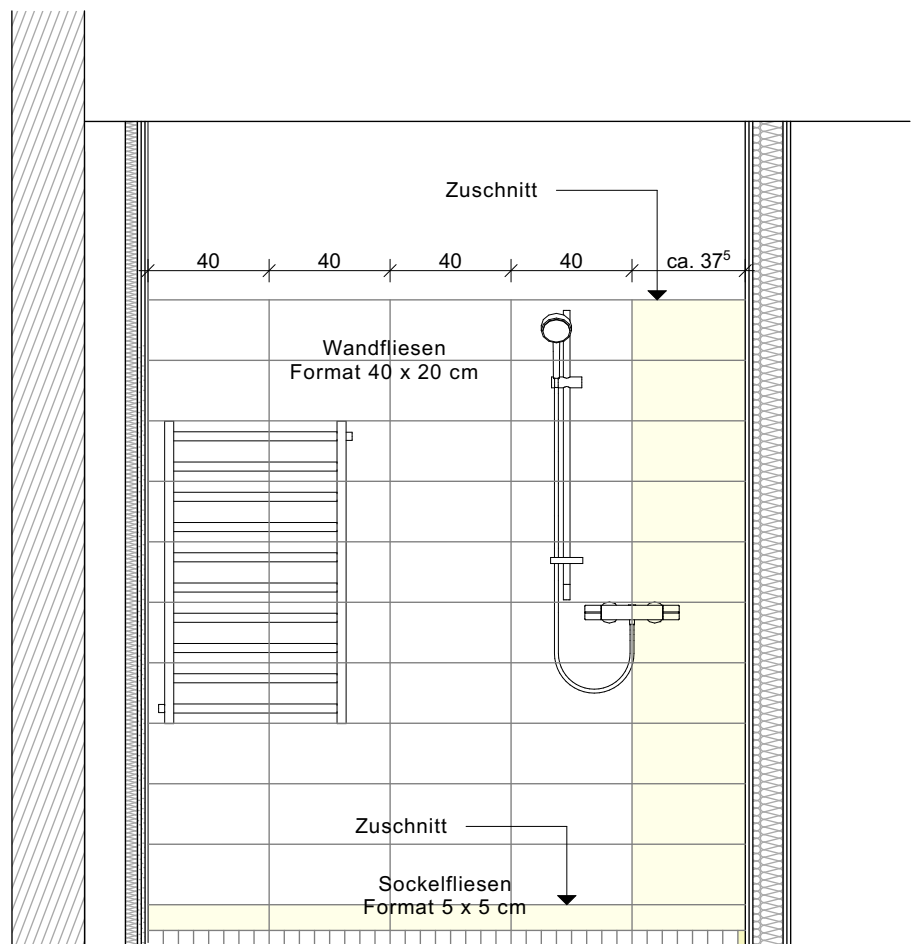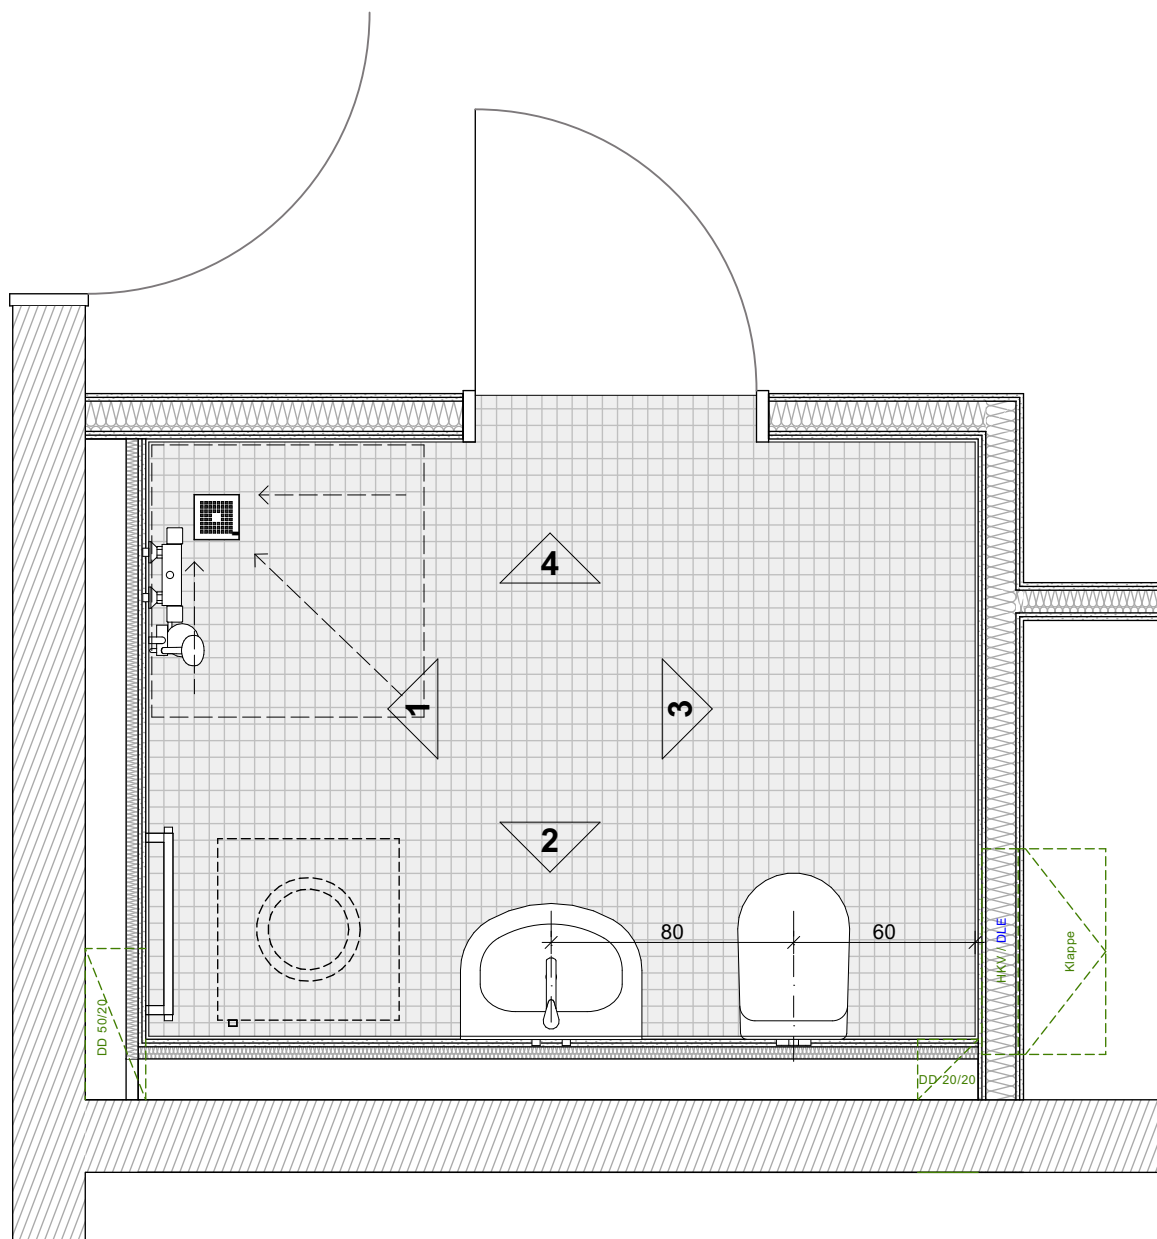


Ansicht 1

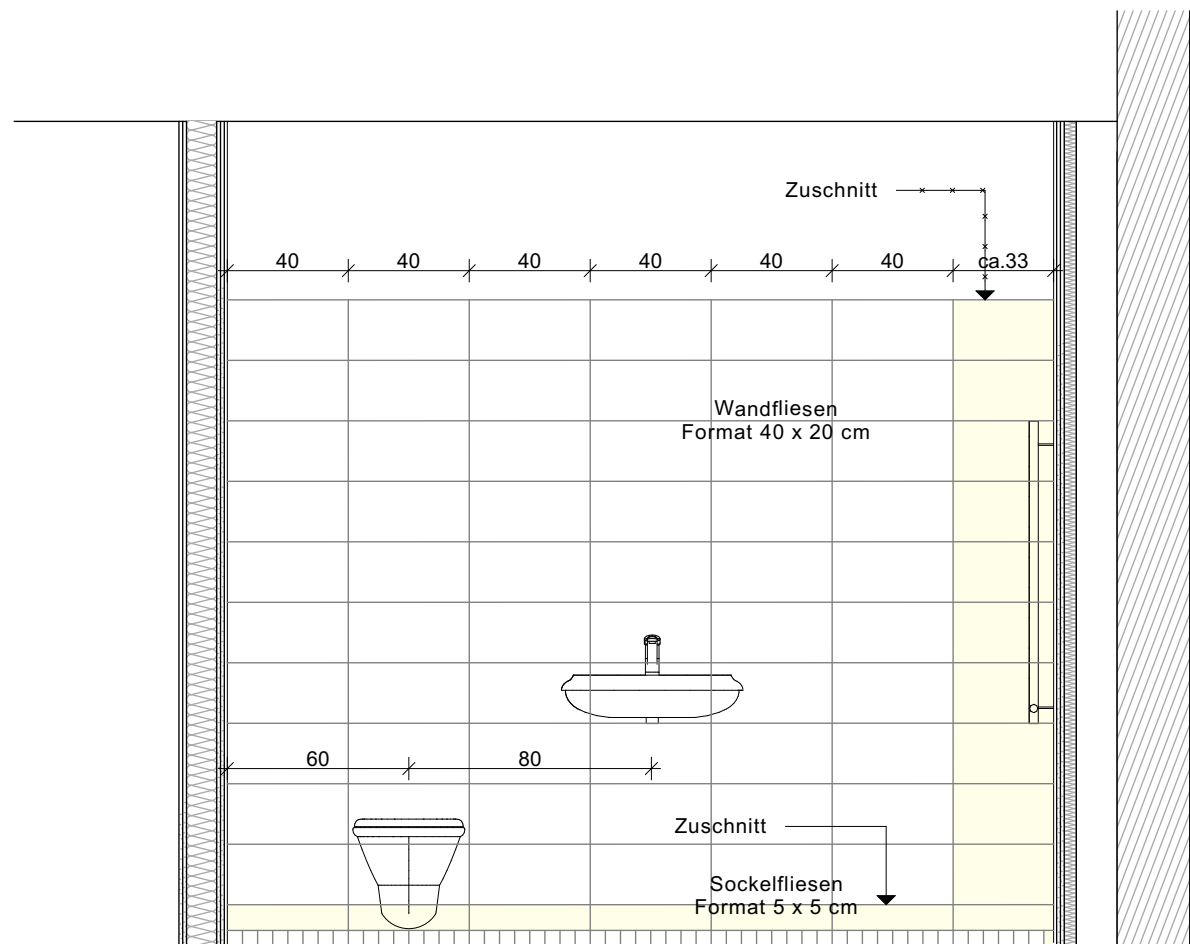



Ansicht 2

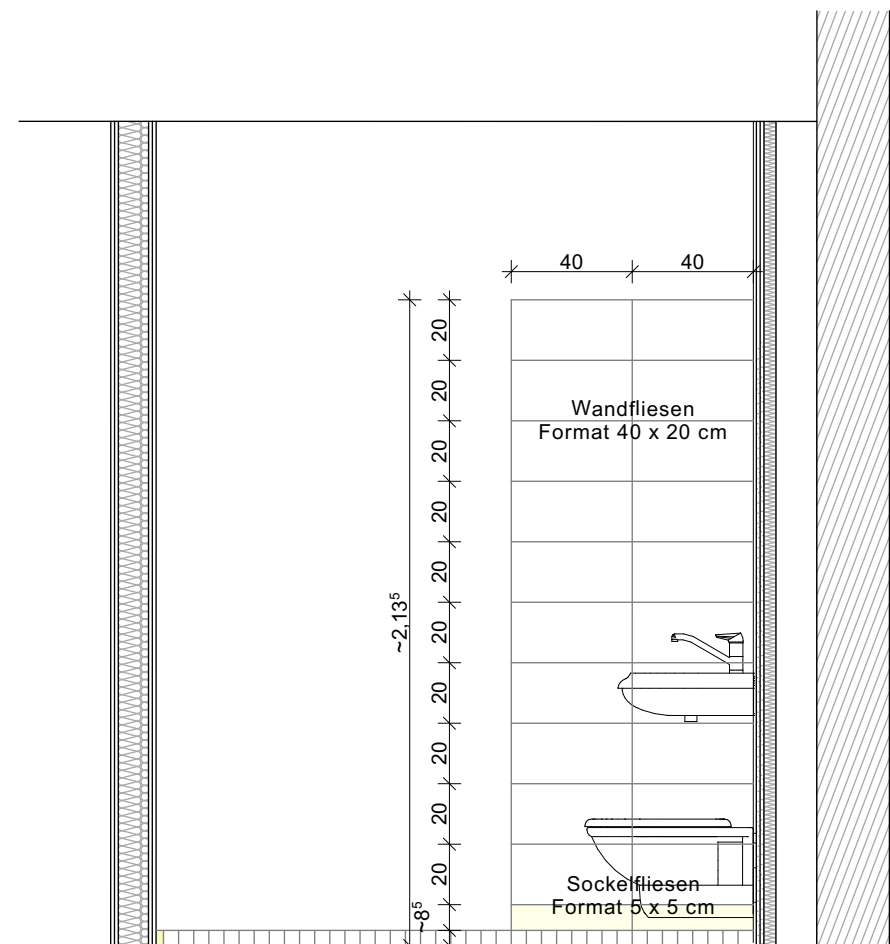


Ansicht 3

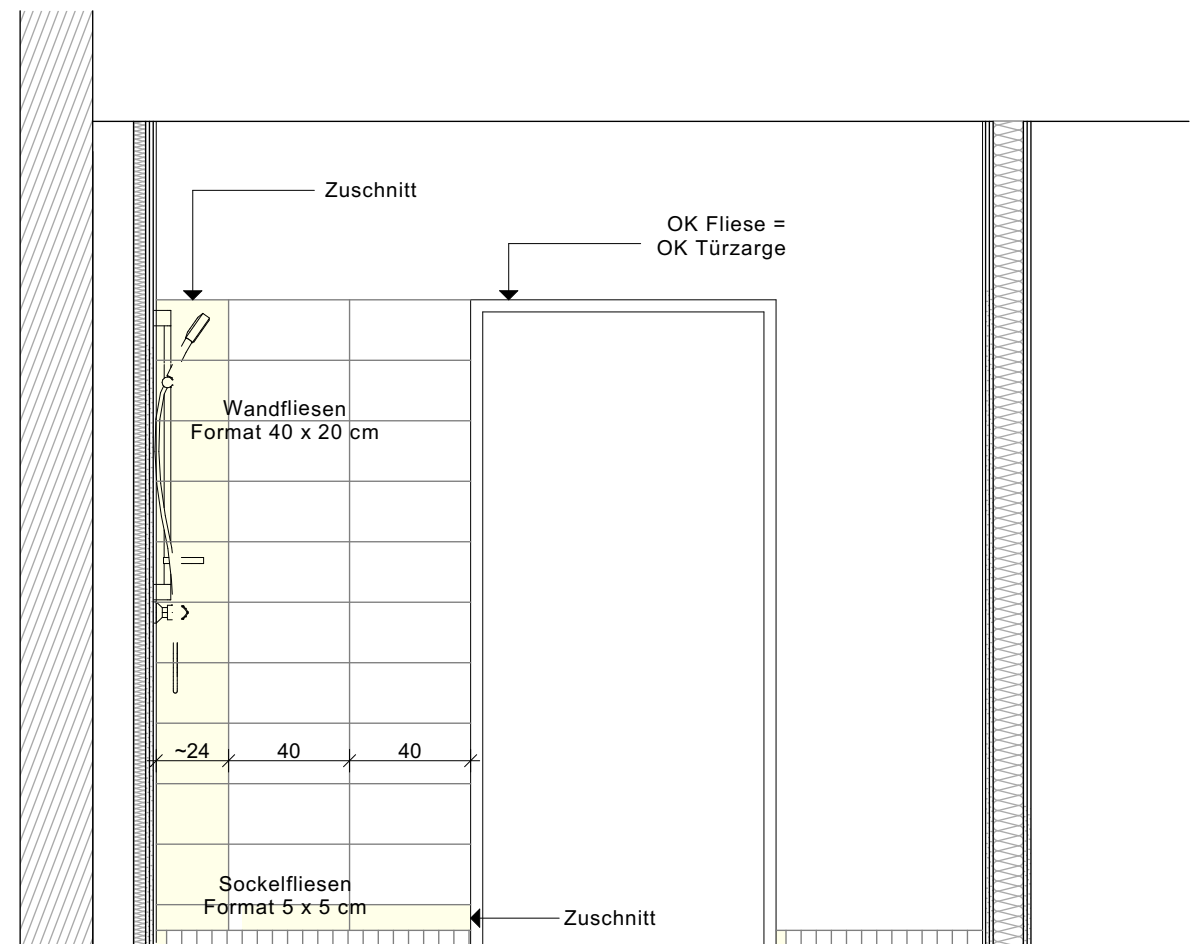


Ansicht 4

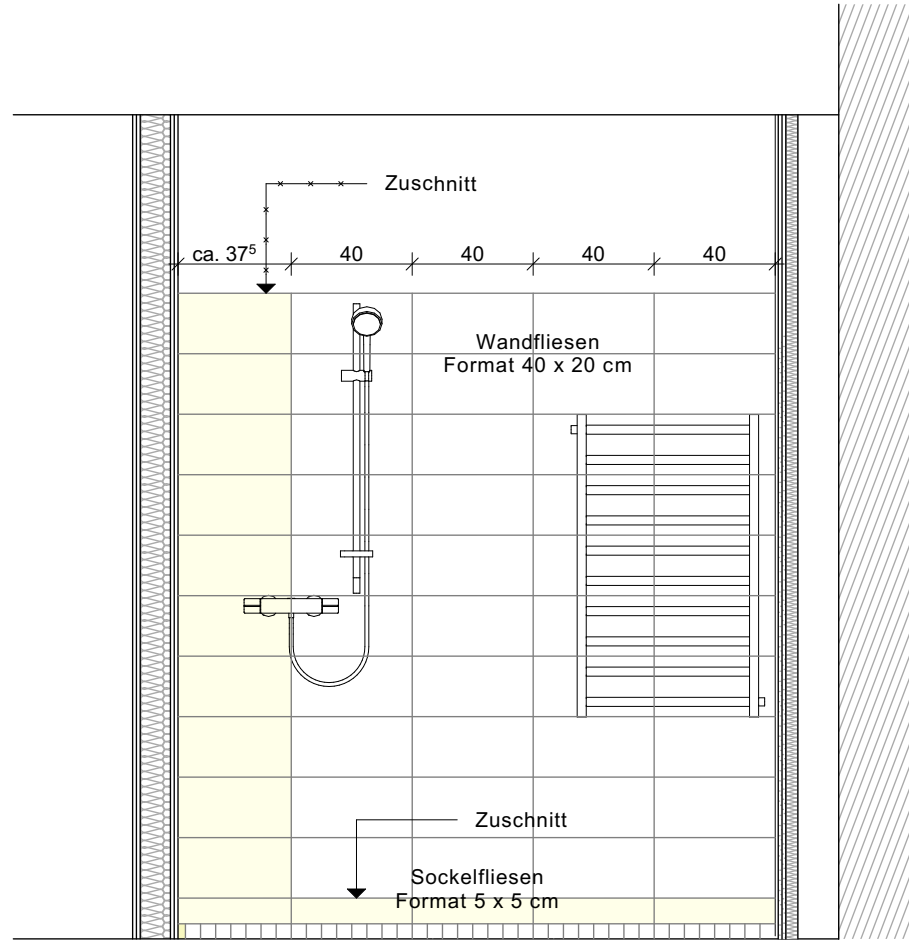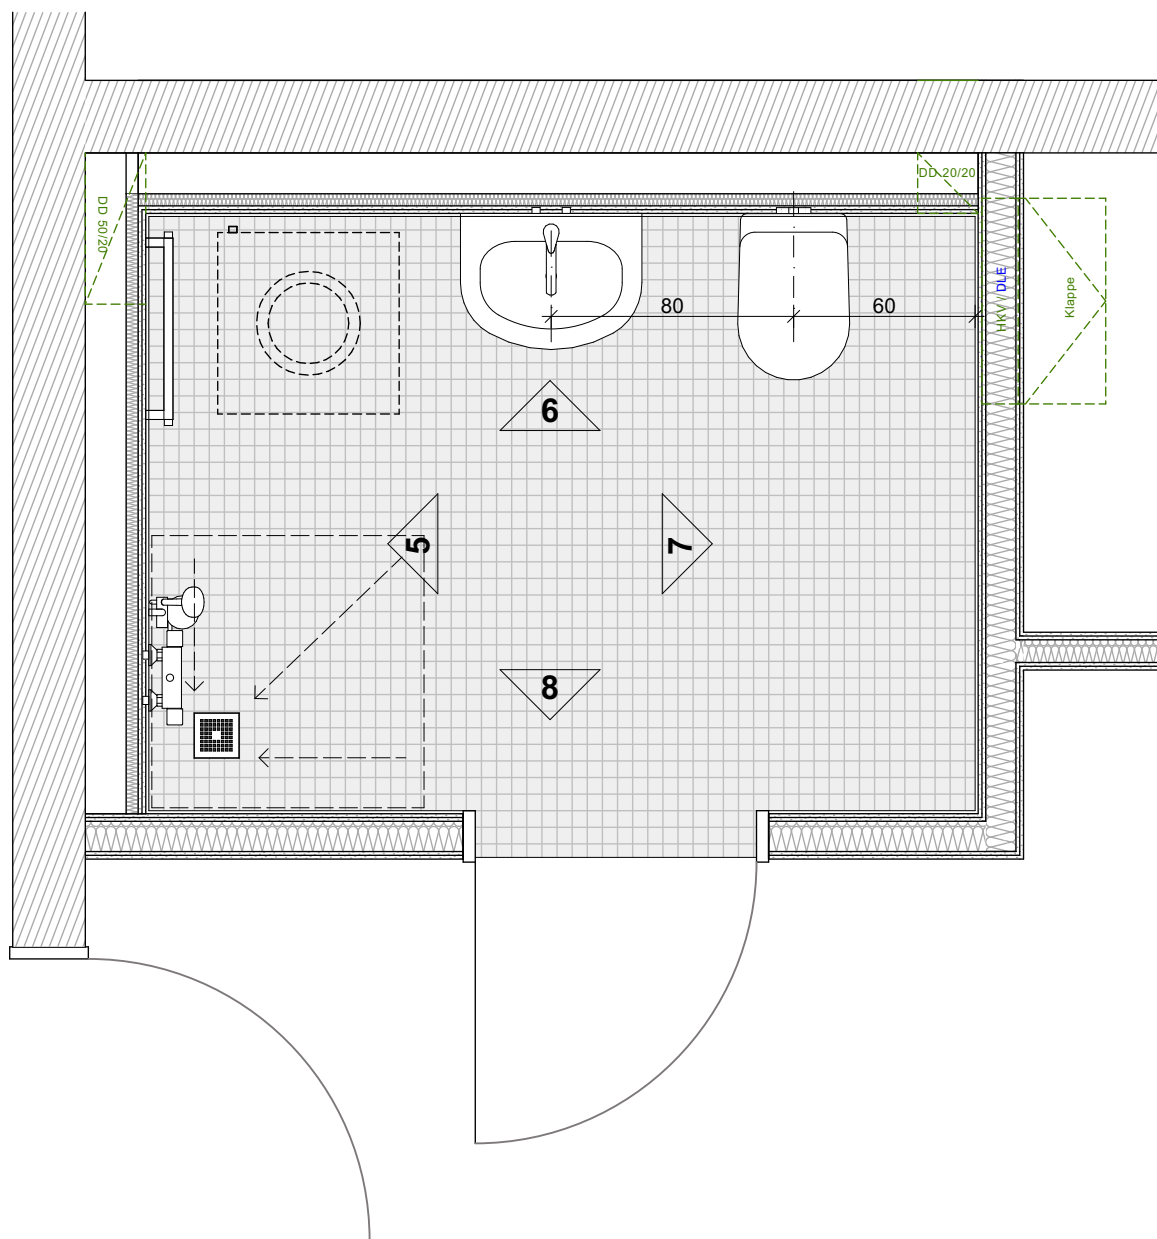


Ansicht 5

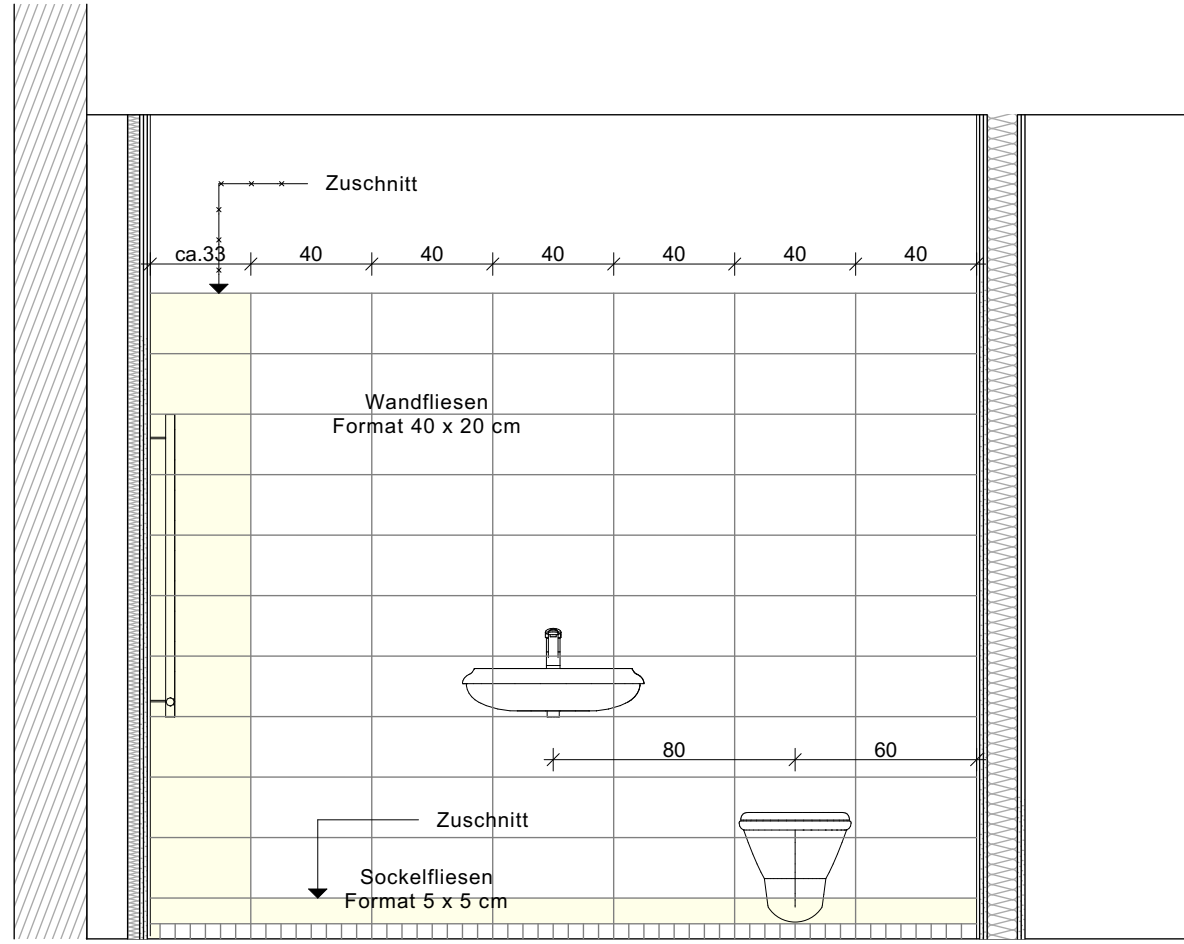

Ansicht 6

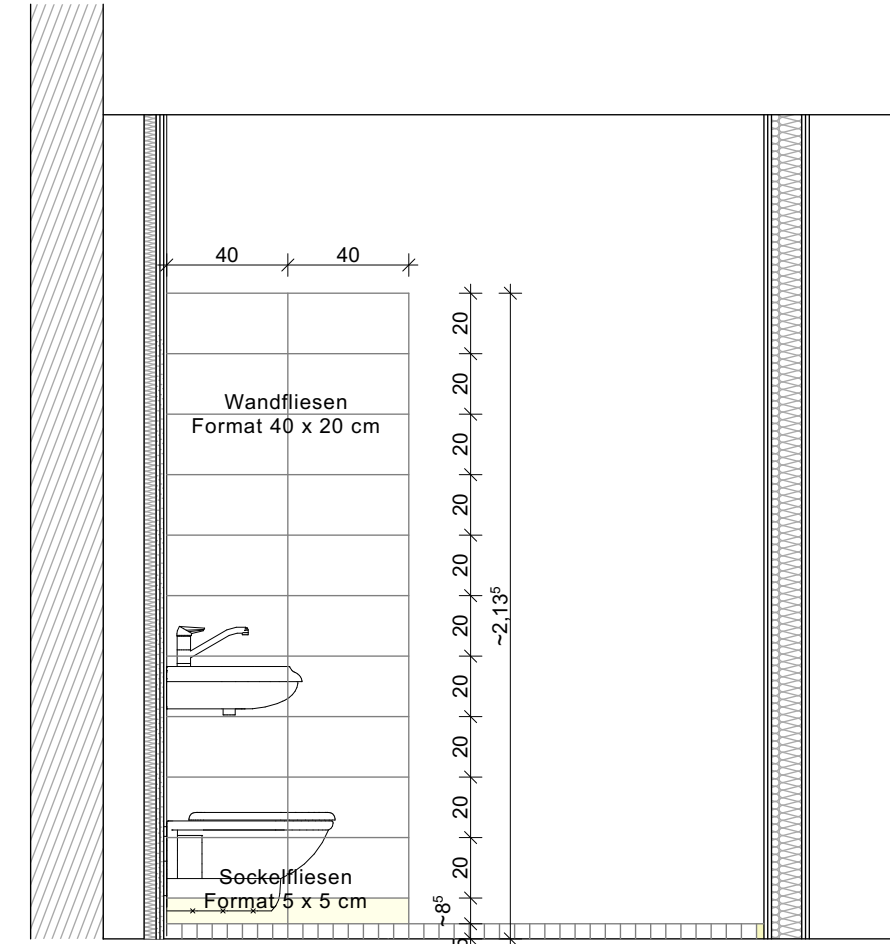

Ansicht 7

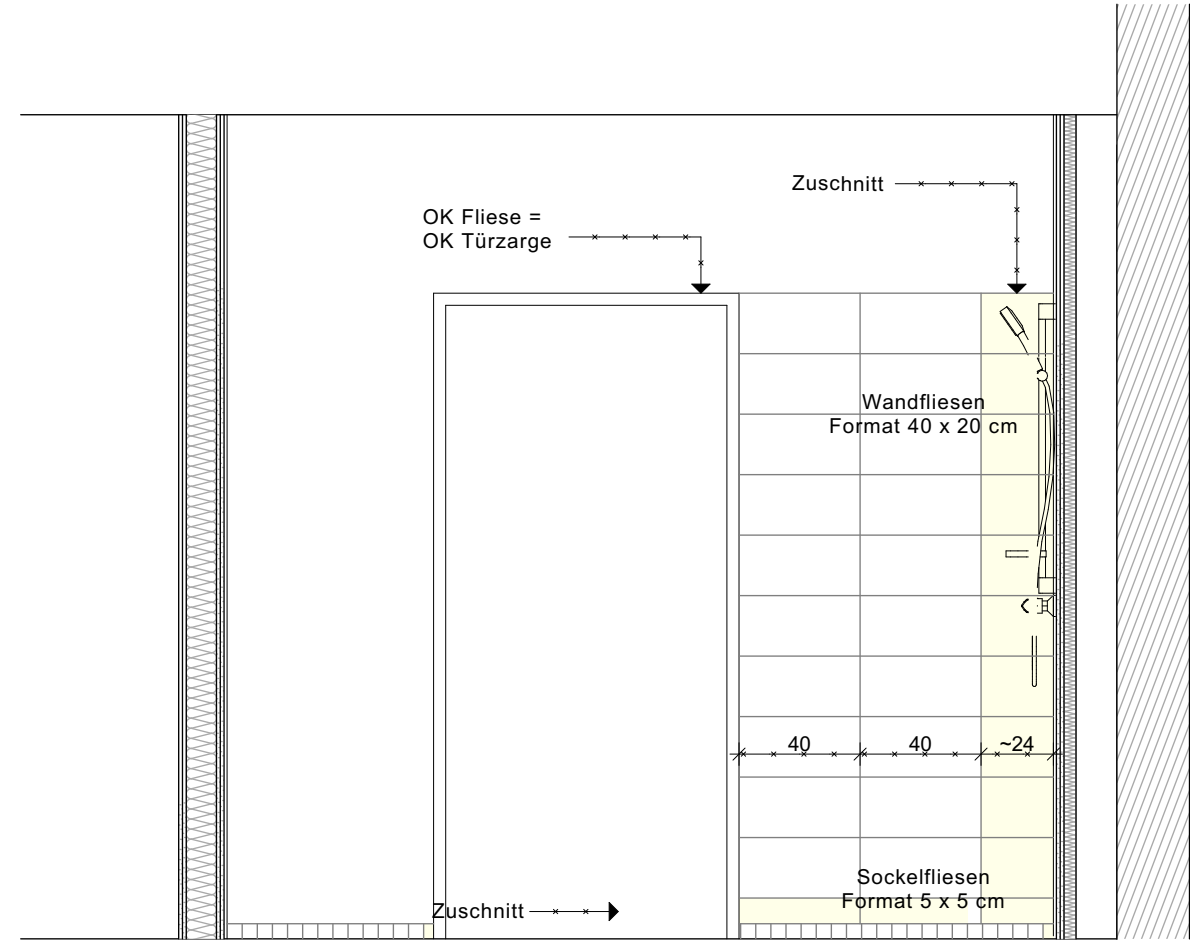


Ansicht 8

Fliesen im Zuschnitt


Bäder 1. / 2.OG

Hinweis: Die Bäder der 2- bis 4-Personen-Wohnungen in Haus 1 EG / 1. OG und Haus 2 EG bis 2. OG sind baugleich. Die Grundrisse sind entsprechend der Wohnungsorientierung gespiegelt. Nur die Bäder der 1-Personen-Wohnungen sind kleiner.


Index	Änderung	Datum / gez.
Achtung - Alle Maße sind am Bau zu prüfen!		
gmw planungsgesellschaft mbH Alter Markt 4 18439 Stralsund Tel.: 03831 / 677 00 10 Fax: 03831 / 677 00 25 www.gmw-architekten.de		gnadler.meyn.woitassek Friedrichstraße 2 18057 Rostock Tel.: 0381 / 446 960 16 Fax: 0381 / 446 977 45
Projekt:	Neubau 28 WE Sozialer Wohnungsbau Seestraße / Gartenweg 17424 Seebad Bansin	2107
Bauherr:	Wohnungsgesellschaft Kaiserbäder Gemeinde Ostseebad Heringsdorf GmbH & Co.KG Waldbühnenweg 1, 17424 Heringsdorf	freigegeben: Datum: Unterschrift Bauherr:
Plan:	Fliesenspiegel Bäder 2.OG (1-Personen-Wohnung)	Phase: AUSFÜHRUNGSPLANUNG
Maßstab:	1 : 25 Bearbeiter: A. Woitassek Datum: 20.02.2024	Plan-Nr.: 2107_AFU_D_17

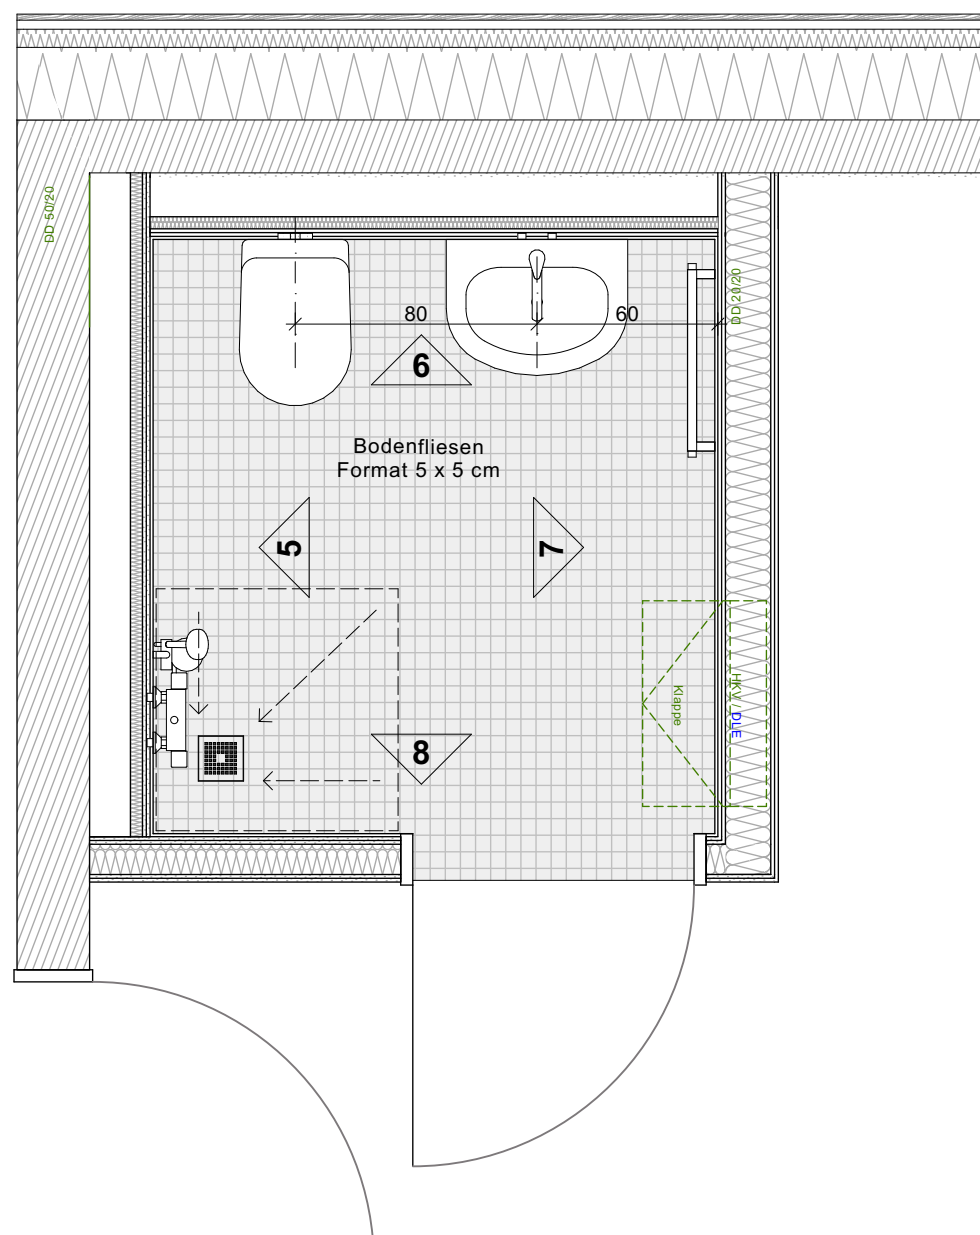


Lebenspiegel Bäder 1-Personen-Wohnung 2. OG Haus 1 | M 1 : 25

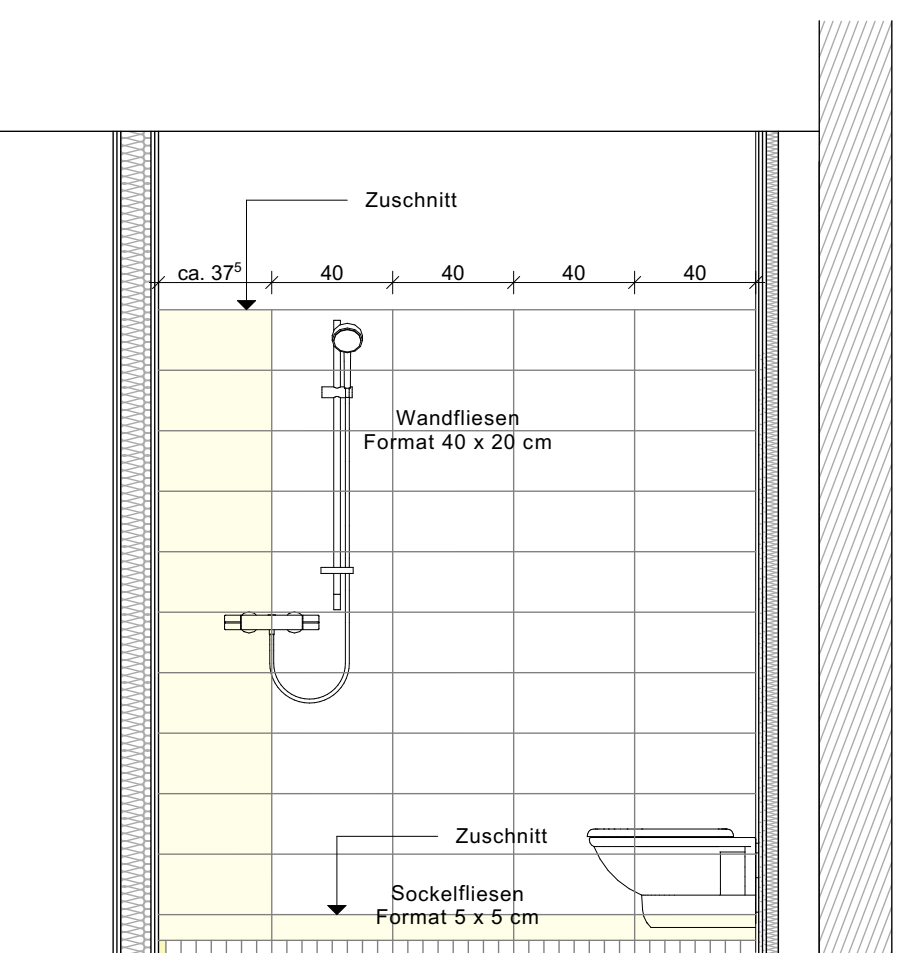


Ansicht 5

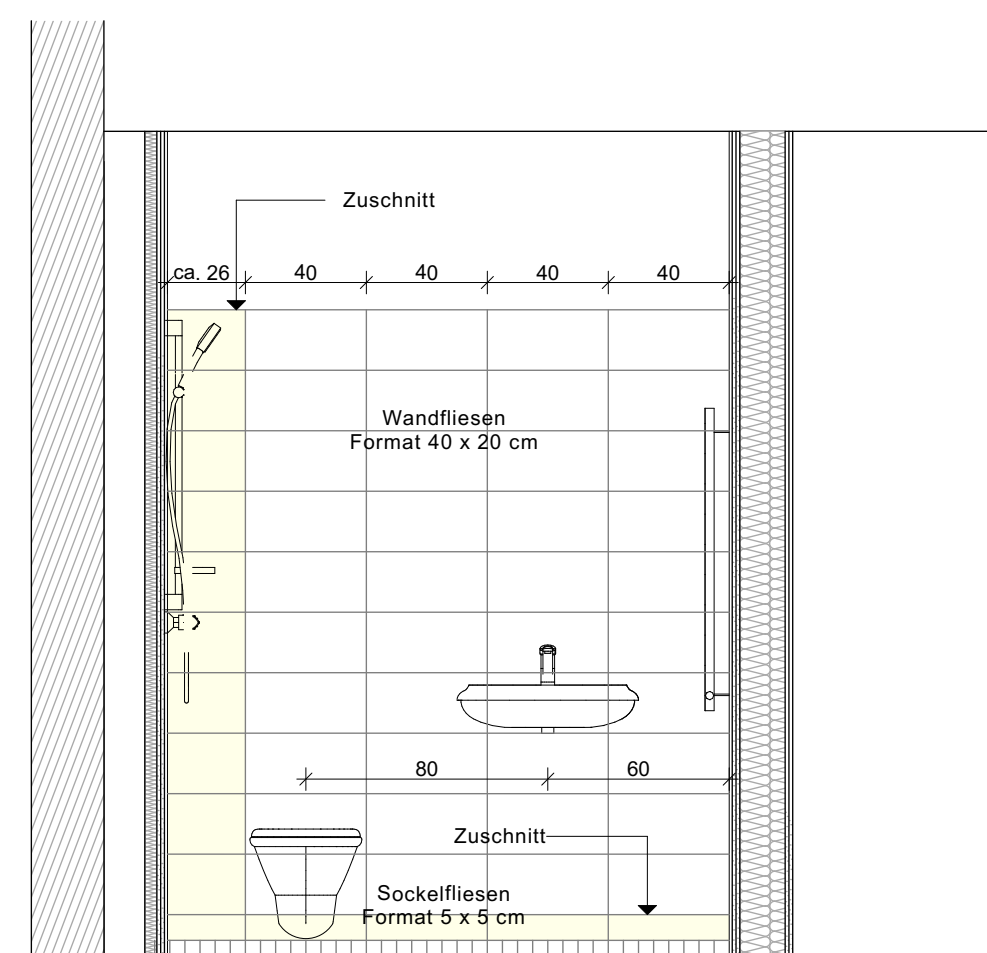

Ansicht 6

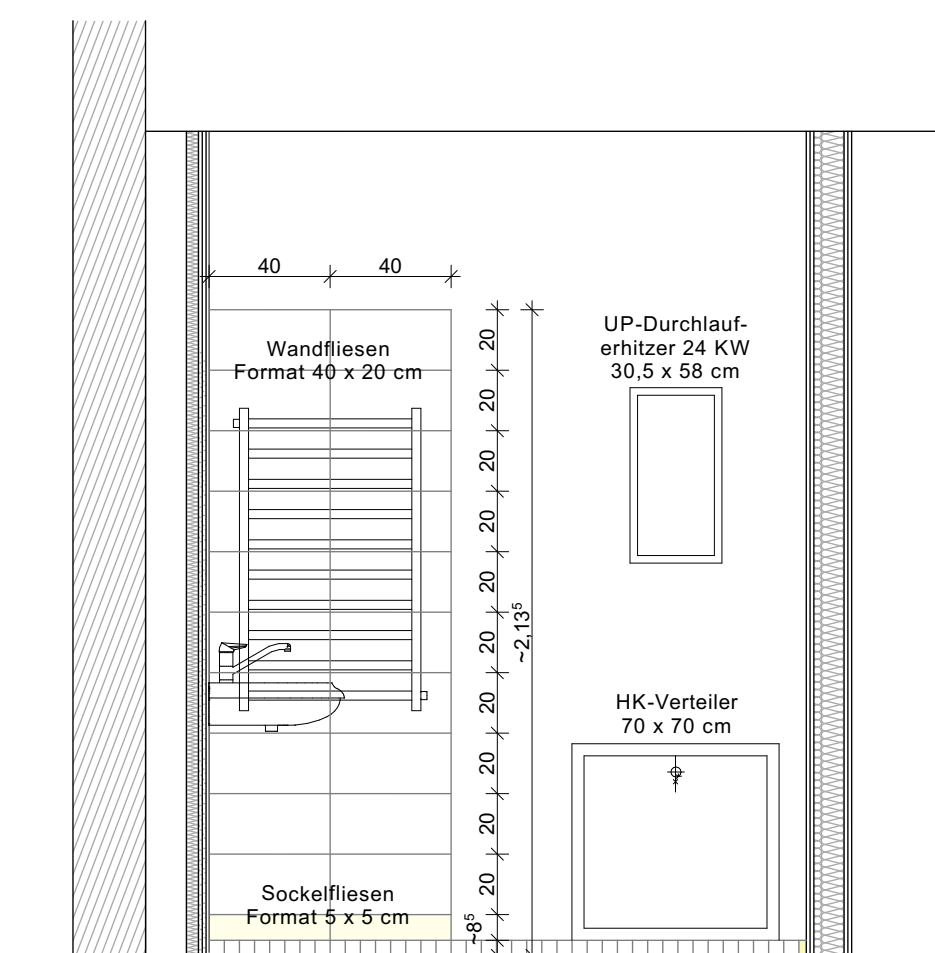

Ansicht 7

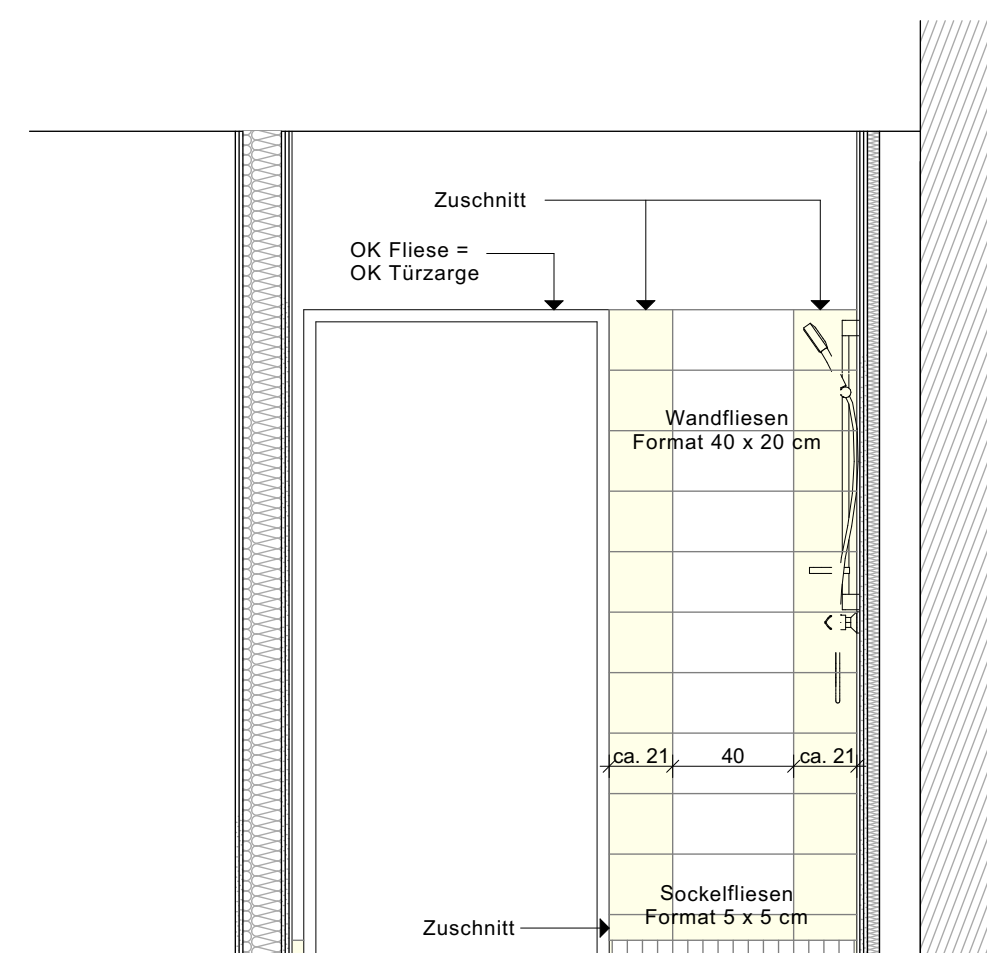

 Fliesen im Zuschnitt
Ansicht 8

Achtung - Alle Maße sind am Bau zu prüfen!

Achtung - Alle Maße sind am Bau zu prüfen!

Projekt:	Neubau 28 WE Sozialer Wohnungsbau Seestrass / Gartenweg 17424 Seebad Bansin
----------	---



Plan:	Fliesenspiegel Bäder 2.OG Haus 1 (1-Personen-Wohnung)	Phase: AUSFÜHRUNGSPLANUNG
-------	--	-------------------------------------

1	2	
---	---	---	---	---	---	---	---	---	----	----	-----	-----	