
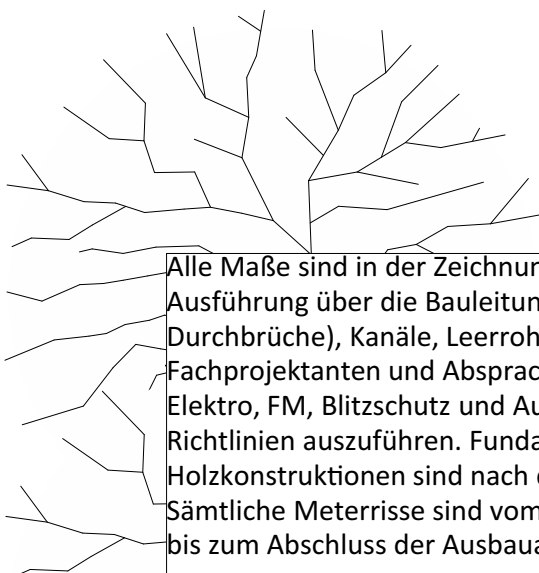
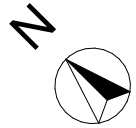


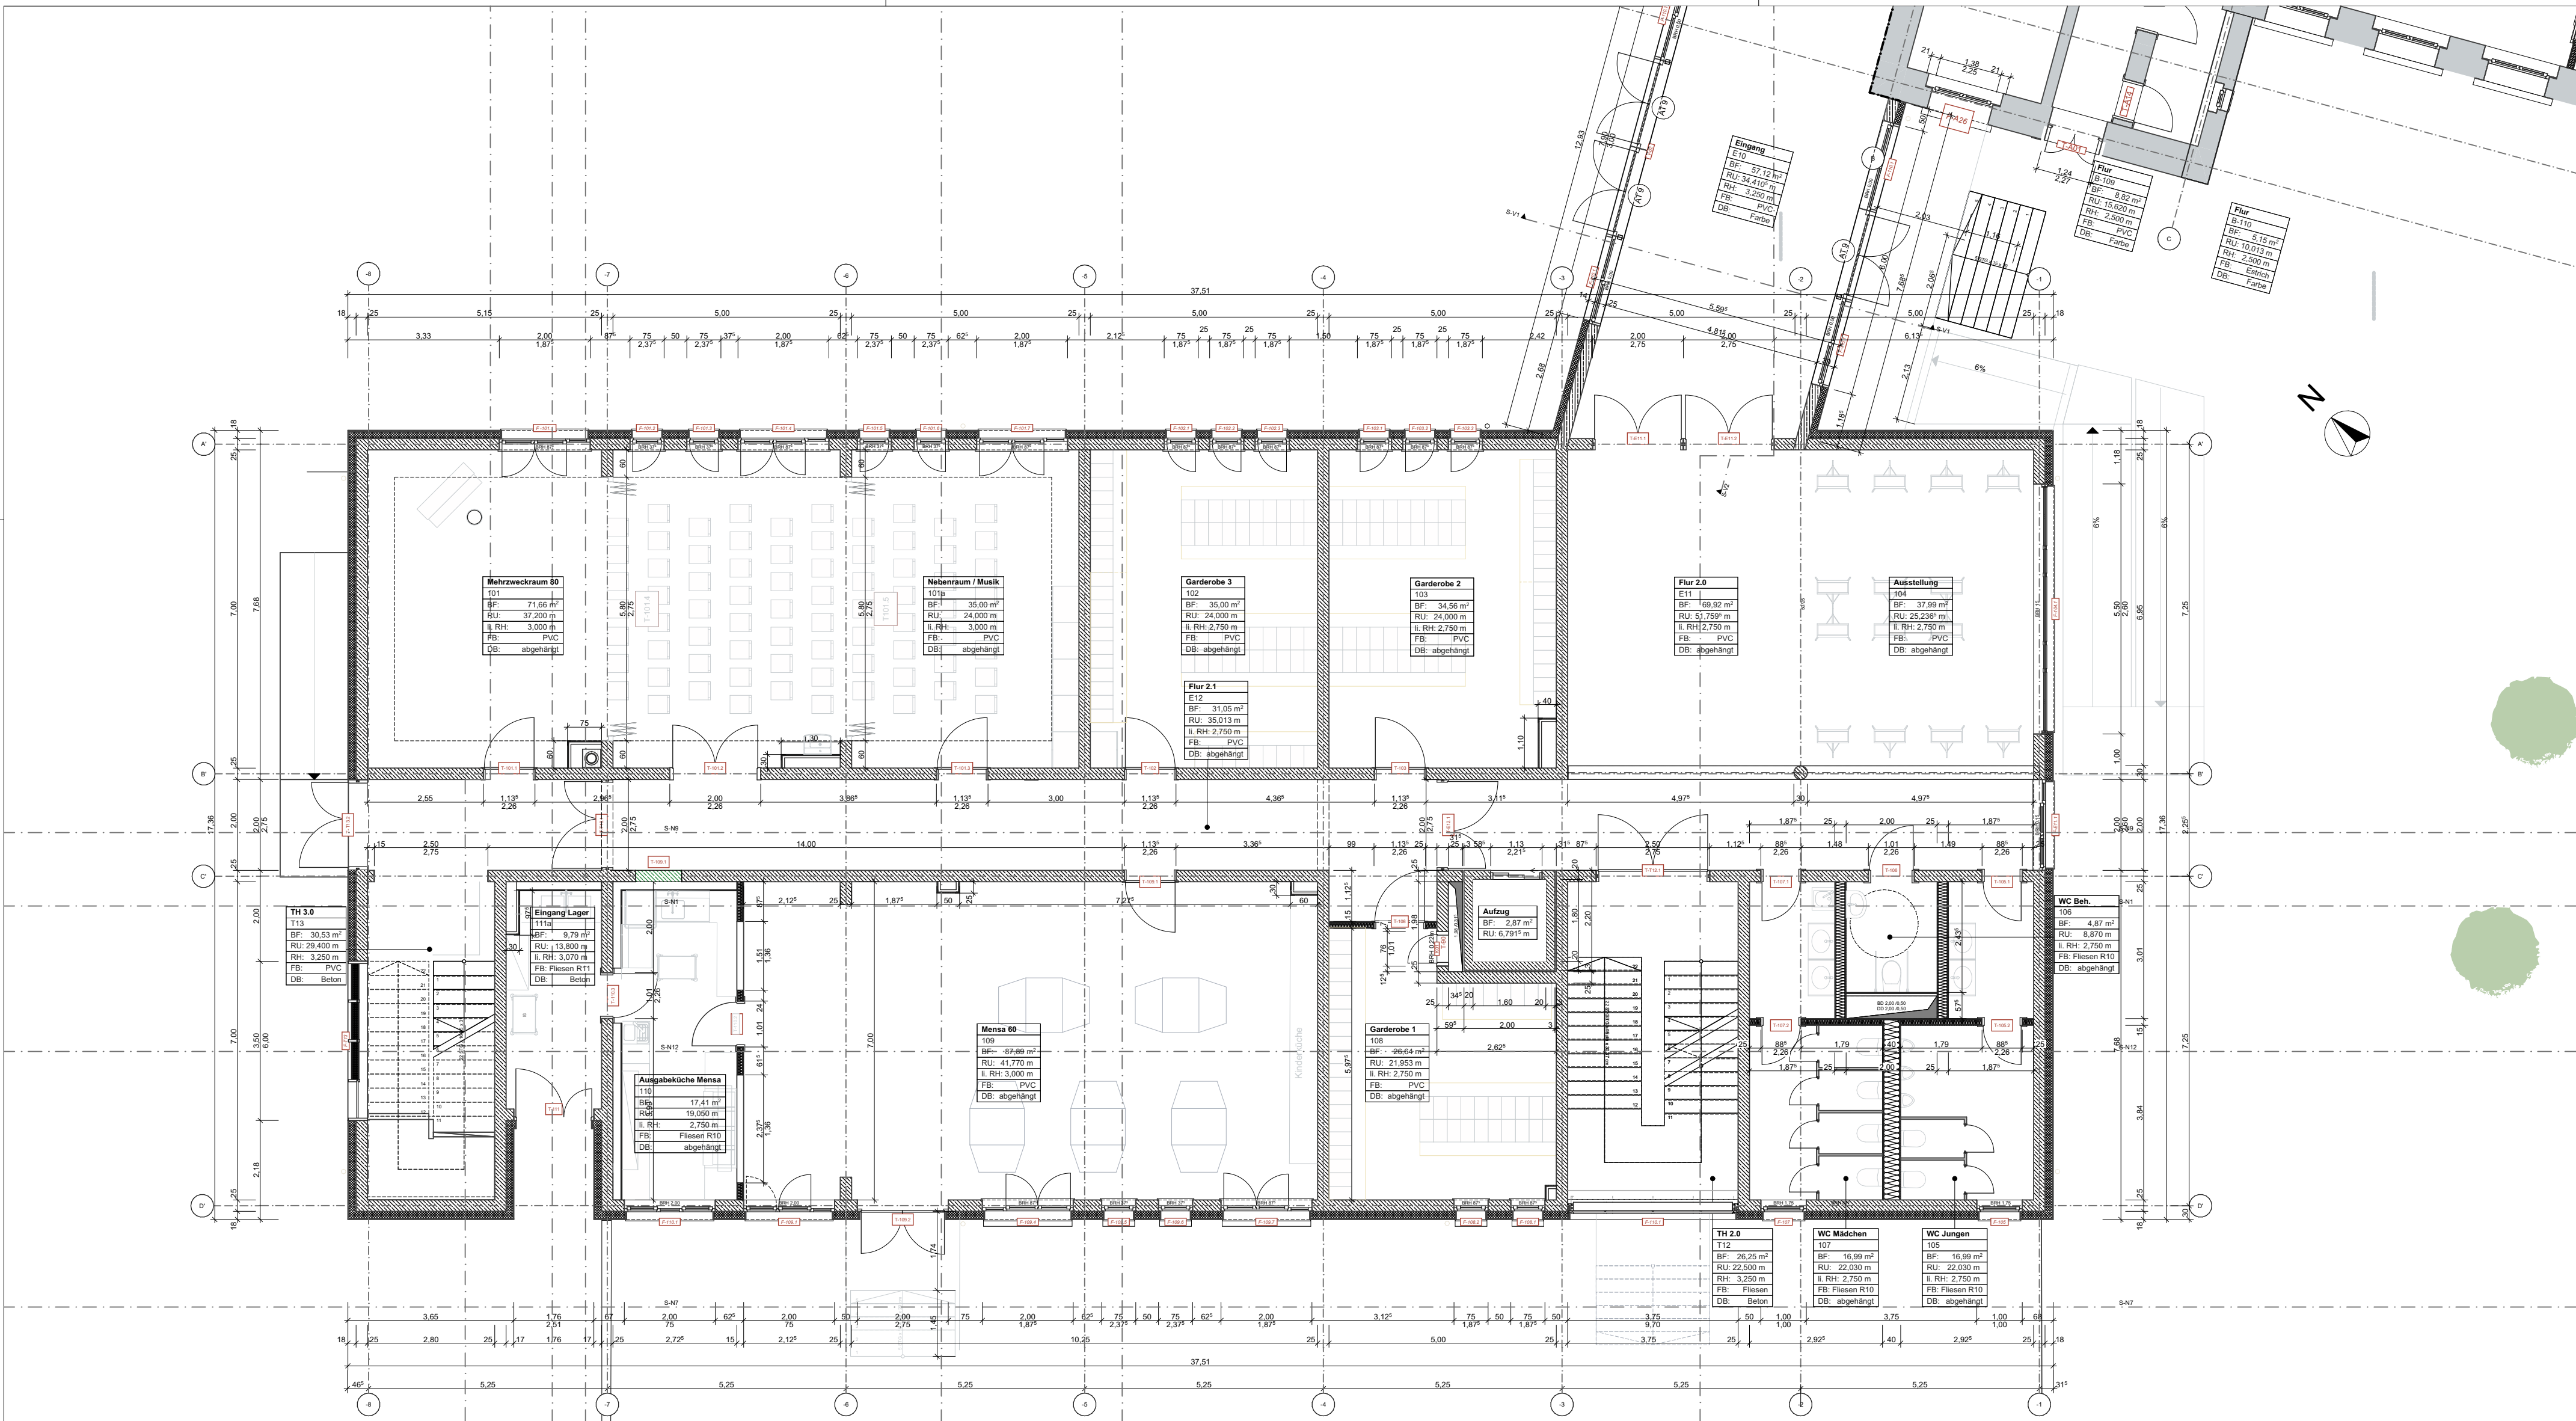

Alle Maße sind in der Zeichnung und am Bau zu prüfen. Plan- und Maßdifferenzen müssen vor der Ausführung über die Bauleitung mit dem Planungsbüro abgestimmt werden. Aussparungen (kleine Durchbrüche), Kanäle, Leerrohre und Medienanschlüsse sind nach Angabe der jeweiligen Fachprojektanten und Absprache mit dem Planer auszuführen. Spezialprojekte, wie Heizung, Sanitär, LTA, Elektro, FM, Blitzschutz und Ausstattungen sind nach den geltenden DIN-Vorschriften bzw. VDI-Richtlinien auszuführen. Fundamente, Unterzüge, Stürze, Auflagerbänke, Ortbetondecken, Stahl- oder Holzkonstruktionen sind nach den Positions-, Ausführungsplänen des Statikers durchzuführen. Sämtliche Meterrisse sind vom Bauunternehmer eigenverantwortlich mittels Stahlstiften zu fixieren und bis zum Abschluss der Ausbaurbeiten beizubehalten.

Aussparungen / Verstärkungen der Decken für Leuchten, Lüfter, Dosen, Revi-Luken u.ä. nach Angabe der Fachplaner

Brüstungs- und Türhöhen ab OK FFB

OK FFB = + 0,12 = 296,04 DHHN

LEGENDE

Revisionsindex

Index	Datum	Bearb.	Art der Änderung / Einarbeitung

Dipl.-Ing. Henry Helbig & Dipl.-Ing. Jörg Mattick

IBHM

Beratende Ingenieure - IKS - Nr.: 54352 - Schillerstraße 42, 02763 Zittau
Tel.: 03583 / 7710-0 Fax: 03583 / 771018 E-Mail: buero@ib-helbigmattick.de

Unterschrift

Bauvorhaben :
Erweiterung und Umbau Grundschule Niedercunnersdorf
Obercunnersdorfer Str. 11, 02708 Kottmar OT Niedercunnersdorf, Flurstück 1009/a

Bauherr :
Gemeinde Kottmar
Hauptstr. 62
02739 Kottmar
OT Eibau

Zeichnungsinhalt :
Fassade Vorabzüge
Grundriss Erdgeschoss


Freigabe Bauherr

Projekt-Nr.: HM-24-09
Erstellungsdatum : 05.06.2025

Bearbeiter : Dipl.-Ing. J. Mattick / Dipl.-Ing.(FH) J. Stubenrauch

Maßstab : 1:100
Größe : 594 x 420 mm (A2)

Blatt-Nr. : **AP.N.9.1**

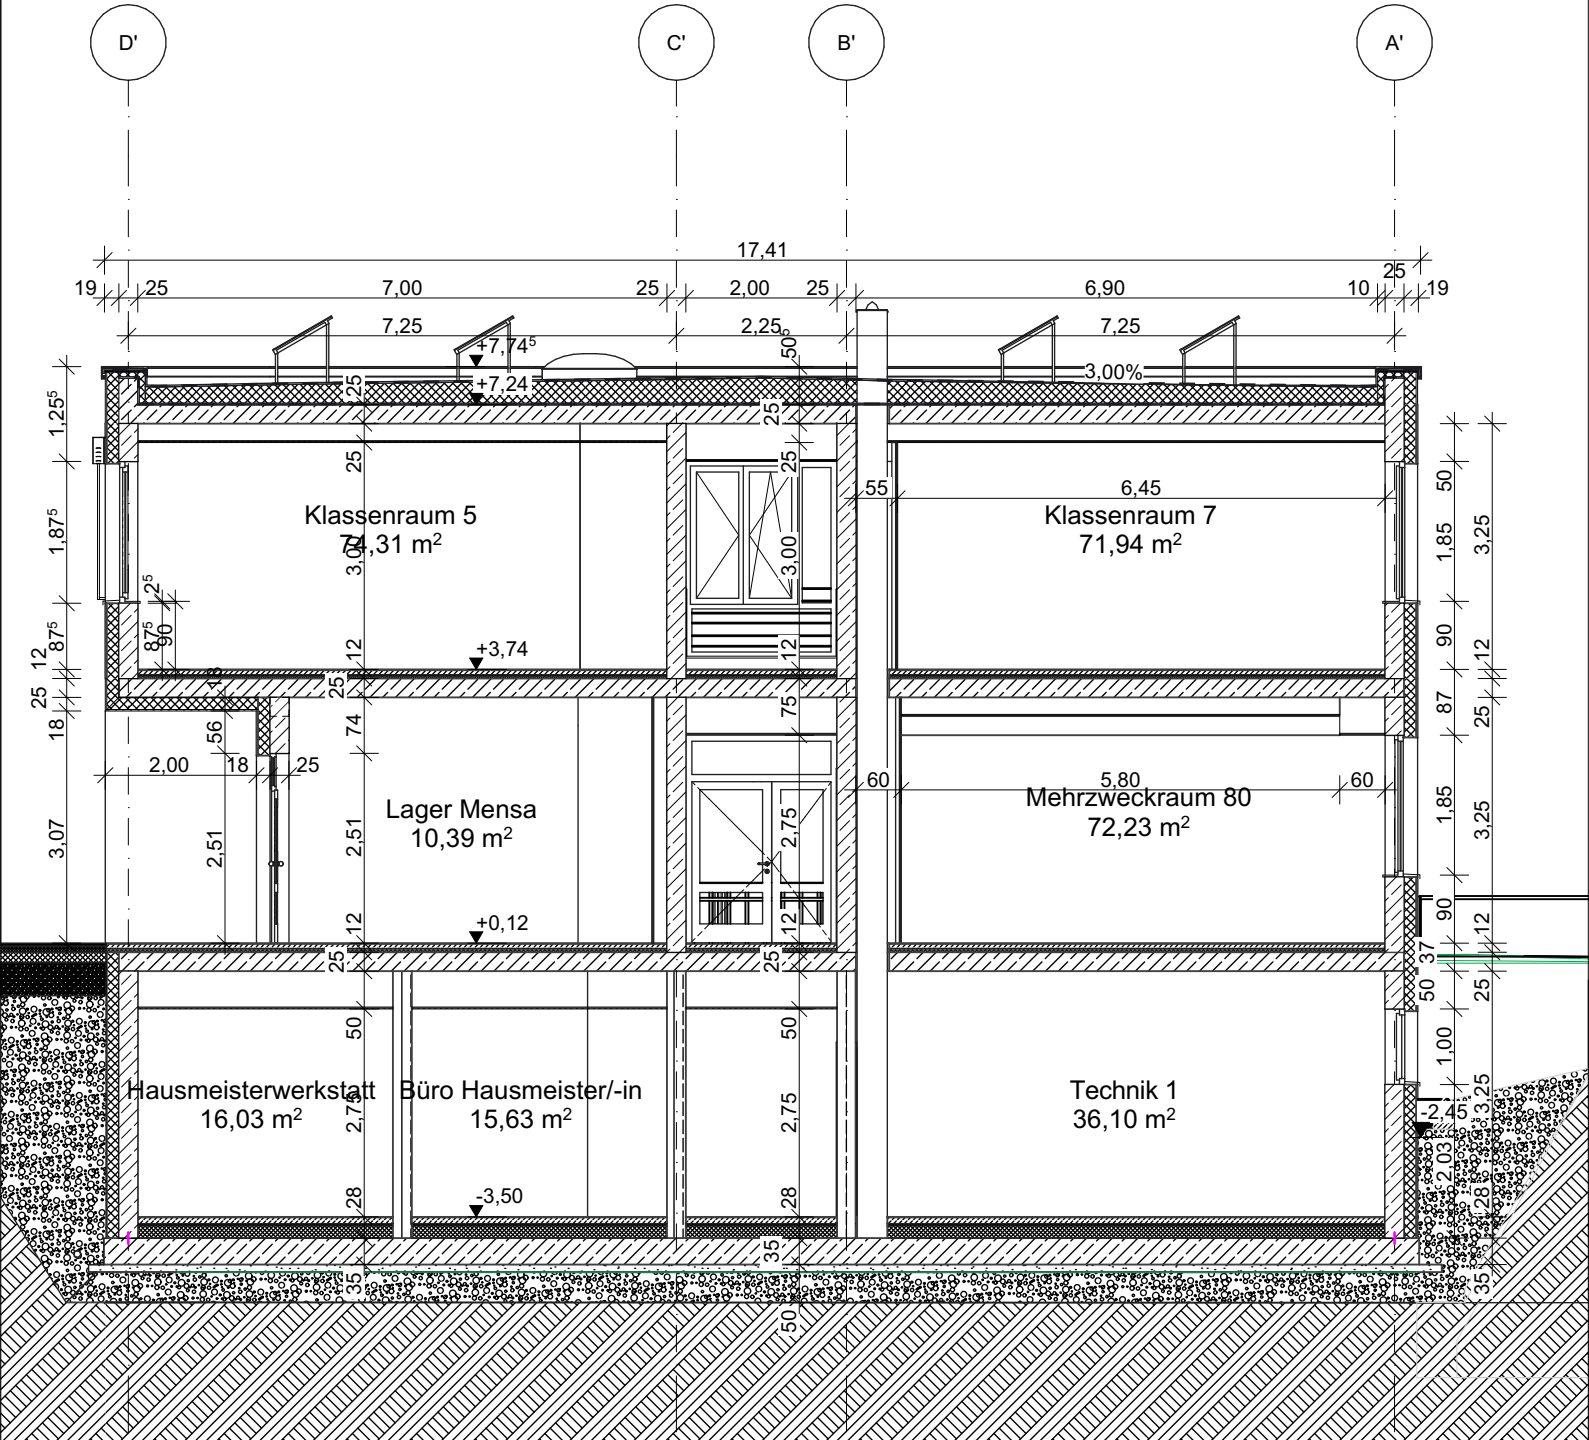

Alle Maße sind in der Zeichnung und am Bau zu prüfen. Plan- und Maßdifferenzen müssen vor der Ausführung über die Bauleitung mit dem Planungsbüro abgestimmt werden. Aussparungen (kleine Durchbrüche), Kanäle, Leerrohre und Medienanschlüsse sind nach Angabe der jeweiligen Fachprojektanten und Absprache mit dem Planer auszuführen. Spezialprojekte, wie Heizung, Sanitär, LTA, Elektro, FM, Blitzschutz und Ausstattungen sind nach den geltenden DIN-Vorschriften bzw. VDI-Richtlinien auszuführen. Fundamente, Unterzüge, Stürze, Auflagerbänke, Ortbetondecken, Stahl- oder Holzkonstruktionen sind nach den Positions-, Ausführungsplänen des Statikers durchzuführen. Sämtliche Meterisse sind vom Bauunternehmer eigenverantwortlich mittels Stahlstiften zu fixieren und bis zum Abschluss der Ausbauarbeiten beizubehalten.

Aussparungen / Verstärkungen der Decken für Leuchten, Lüfter, Dosen, Revi-Luken u.ä.nach Angabe der Fachplaner

LEGENDE


- Stahlbeton C25/30 lt. Statik
- WDVS 040
- Kalksandsteinmauerwerk
- Trockenbauwände Ausbau
- Schnittlinien

Dipl.-Ing. Henry Helbig & Dipl.-Ing. Jörg Mattick IBHM


Beratende Ingenieure - IKS - Nr.: 54352 - Schillerstraße 42, 02763 Zittau
Tel.: 03583 / 7710-0 Fax : 03583 / 771018 E-Mail : buero@ib-helbigmattick.de

Unterschrift

Bauvorhaben : Erweiterung und Umbau Grundschule Niedercunnersdorf Obercunnersdorfer Str. 11, 02708 Kottmar OT Niedercunnersdorf, Flurstück 1009/a		Projekt-Nr.: HM-24-09	Erstellungsdatum : 05.06.2025
Bauherr : Gemeinde Kottmar Hauptstr. 62 02739 Kottmar OT Eibau Freigabe Bauherr		Zeichnungsinhalt : Fassade Vorabzüge Schnitt SN4	
		Maßstab : 1:100	Größe : 420 x 297 mm (A3)
		Blatt-Nr. : AP.N.9.2	

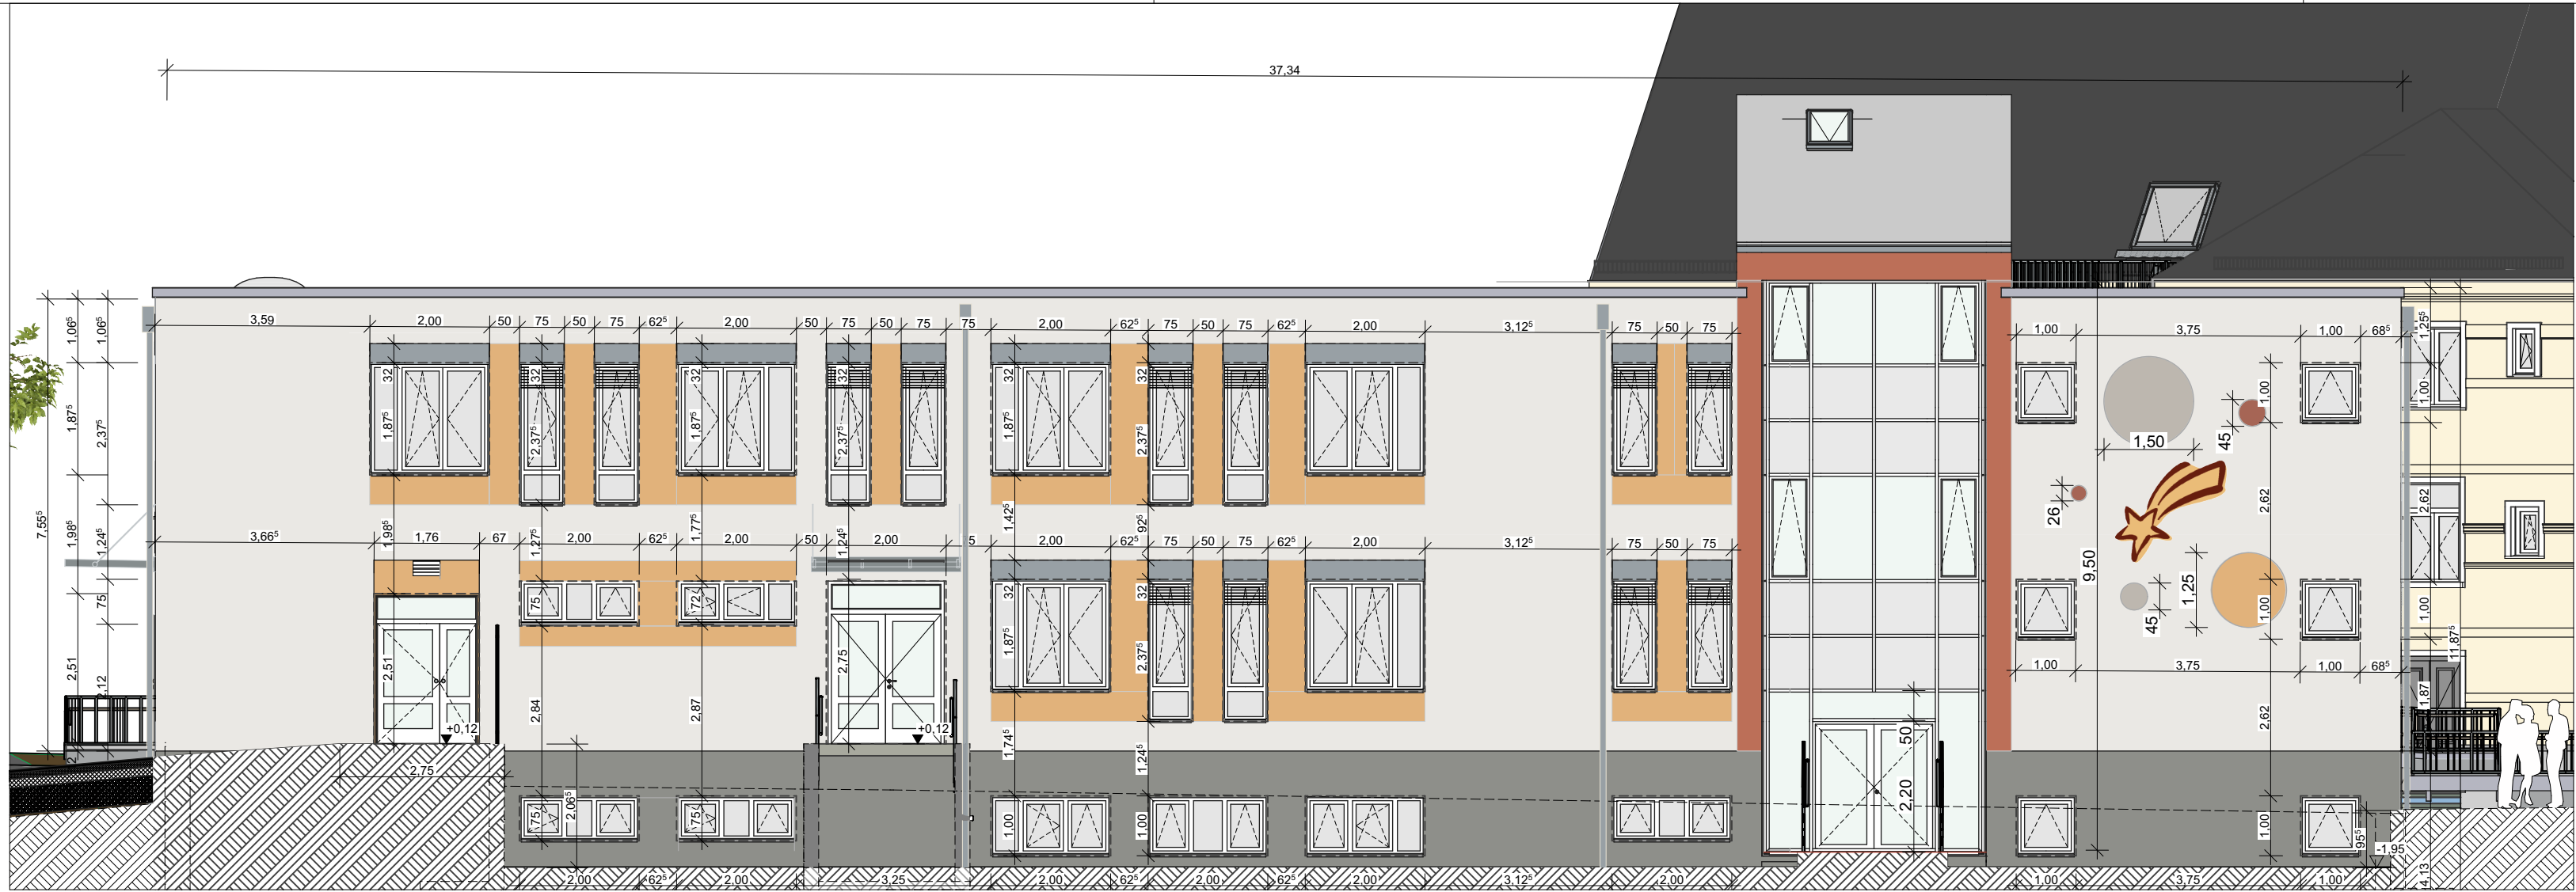


Ansicht Südwest

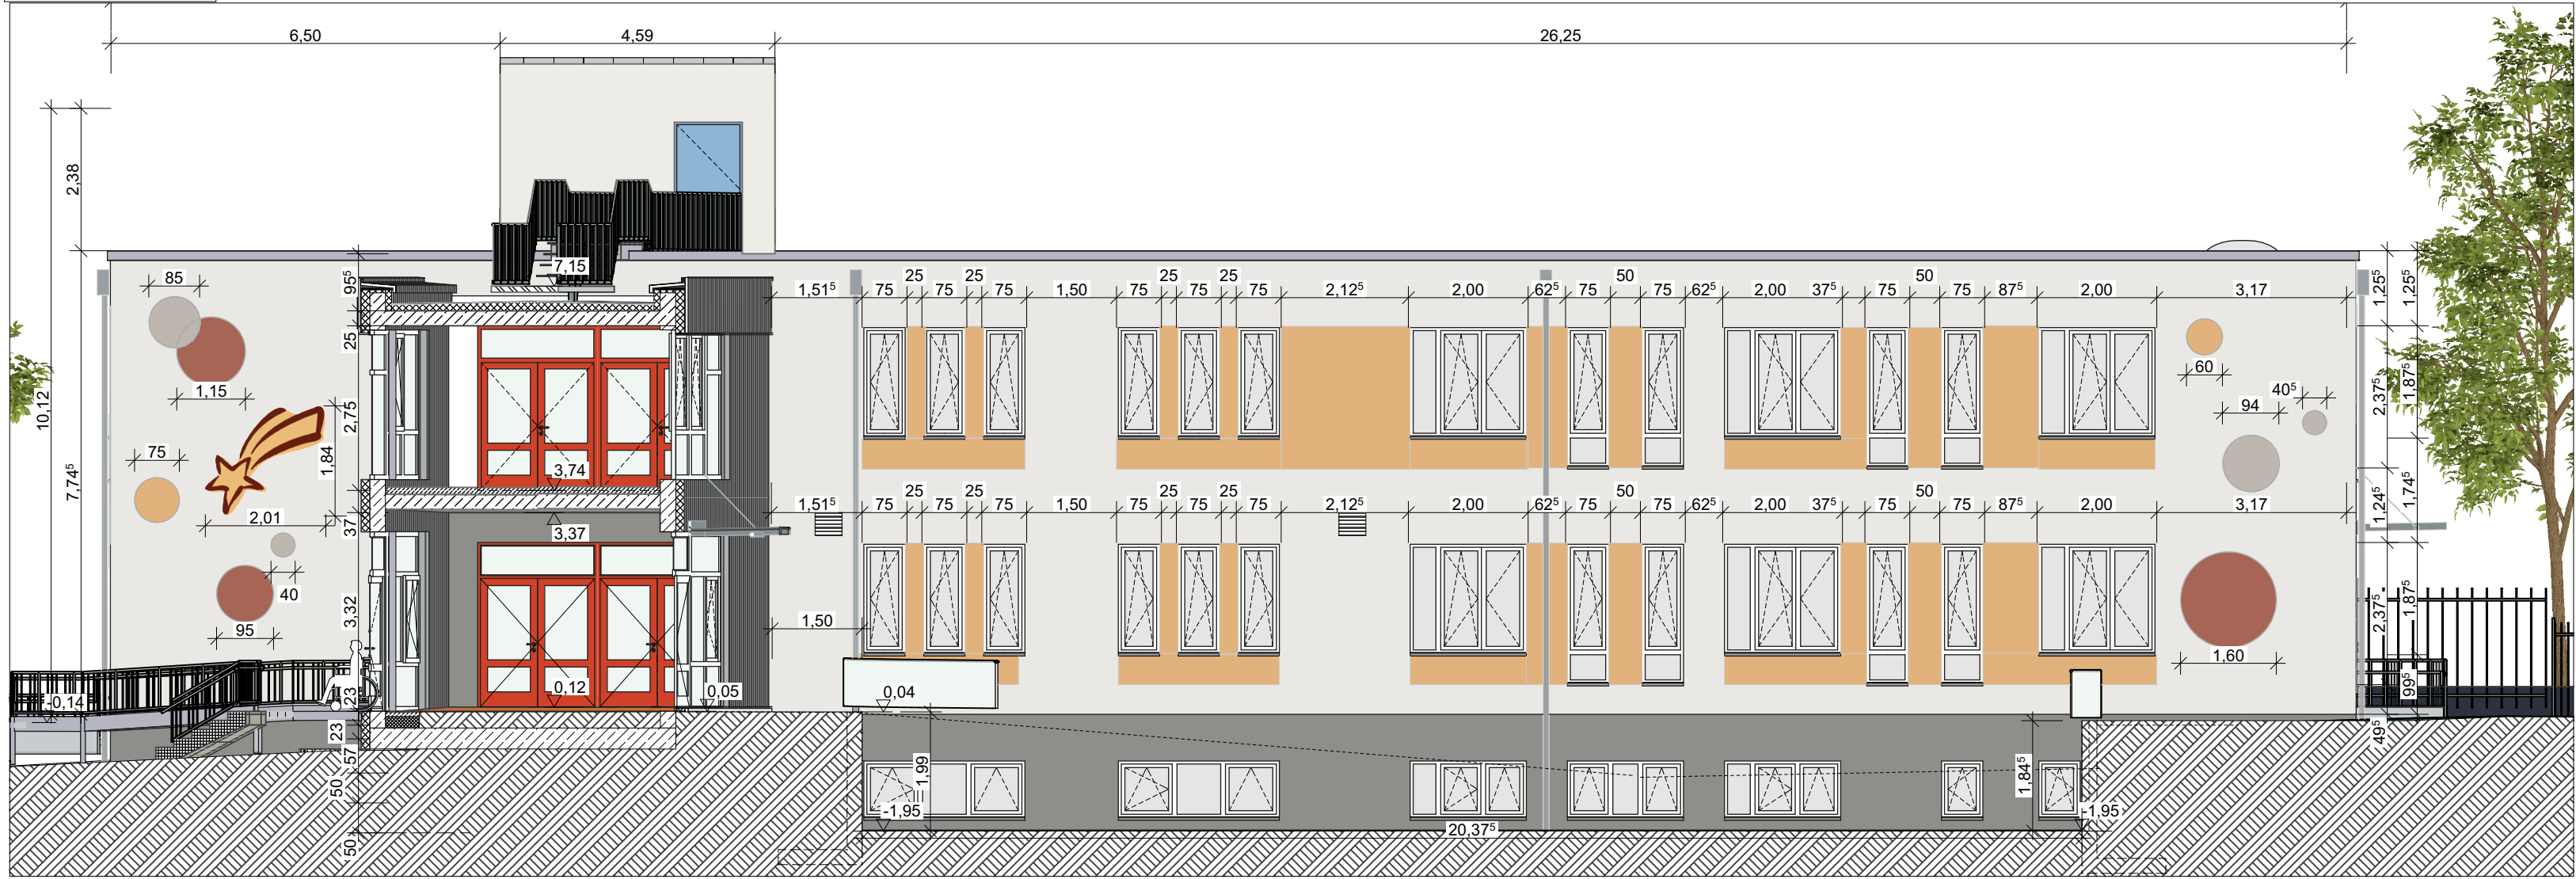

Ansicht Nordost

Revisionsindex			
Index	Datum	Bearb.	Art der Änderung / Einarbeitung
Dipl.-Ing. Henry Helbig & Dipl.-Ing. Jörg Mattick Beratende Ingenieure - IKS - Nr.: 54352 - Schillerstraße 42, 02763 Zittau Tel.: 03583 / 7710-0 Fax: 03583 / 771018 E-Mail: buero@ib-helbigmattick.de IBHM Unterschrift			
Bauvorhaben : Erweiterung und Umbau Grundschule Niedercunnersdorf Obernunnersdorfer Str. 11, 02708 Kottmar OT Niedercunnersdorf, Flurstück 1009/a		Projekt-Nr.: HM-24-09 Erstellungsdatum : 05.06.2025	
Bauherr : Gemeinde Kottmar Hauptstr. 62 02739 Kottmar OT Elbau		Zeichnungsinhalt : Fassade Vorabzug Ansicht Südwest, Ansicht Nordost Weiß	
Freigabe Bauherr		Bearbeiter : Dipl.-Ing. J. Mattick / Dipl.-Ing.(FH) J. Stubenrauch	
Maßstab : 1:100		Größe : 594 x 420 mm (A2)	
Blatt-Nr. : AP.N.9.3			

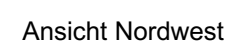

Revisionsindex			
Index	Datum	Bearb.	Art der Änderung / Einarbeitung

Dipl.-Ing. Henry Helbig & Dipl.-Ing. Jörg Mattick

Beratende Ingenieure - IKS - Nr.: 54352 - Schillerstraße 42, 02763 Zittau
Tel.: 03583 / 7710-0 Fax : 03583 / 771018 E-Mail : buero@ib-helbigmattick.de

IBHM

Unterschrift

Bauvorhaben : Erweiterung und Umbau Grundschule Niedercunnersdorf Obercunnersdorfer Str. 11, 02708 Kottmar OT Niedercunnersdorf, Flurstück 1009/a	<table border="1" style="width: 100%; border-collapse: collapse;"> <tr> <td style="padding: 5px;">Projekt-Nr.: HM-24-09</td> <td style="padding: 5px;">Erstellungstermin: 05.06.2025</td> </tr> <tr> <td colspan="2" style="padding: 5px;">Bearbeiter : Dipl.-Ing. J. Mattick / Dipl.-Ing.(FH) J. Stubenrauch</td> </tr> <tr> <td style="padding: 5px;">Maßstab : 1:100</td> <td style="padding: 5px;">Größe: 594 x 420 mm (A2)</td> </tr> <tr> <td colspan="2" style="padding: 5px;">Blatt-Nr. : AP.N.9.4</td> </tr> </table>	Projekt-Nr.: HM-24-09	Erstellungstermin: 05.06.2025	Bearbeiter : Dipl.-Ing. J. Mattick / Dipl.-Ing.(FH) J. Stubenrauch		Maßstab : 1:100	Größe: 594 x 420 mm (A2)	Blatt-Nr. : AP.N.9.4	
Projekt-Nr.: HM-24-09	Erstellungstermin: 05.06.2025								
Bearbeiter : Dipl.-Ing. J. Mattick / Dipl.-Ing.(FH) J. Stubenrauch									
Maßstab : 1:100	Größe: 594 x 420 mm (A2)								
Blatt-Nr. : AP.N.9.4									
<table border="1" style="width: 100%; border-collapse: collapse;"> <tr> <td style="width: 30%; padding: 5px;"> Bauherr : Gemeinde Kottmar Hauptstr. 62 02739 Kottmar OT Eibau </td> <td style="padding: 5px;"> Zeichnungsinhalt : Fassade Vorabzüge Ansicht Nordwest, Ansicht Südost weiß </td> </tr> <tr> <td style="padding: 5px; text-align: right;">Freigabe Bauherr</td> <td></td> </tr> </table>	Bauherr : Gemeinde Kottmar Hauptstr. 62 02739 Kottmar OT Eibau	Zeichnungsinhalt : Fassade Vorabzüge Ansicht Nordwest, Ansicht Südost weiß	Freigabe Bauherr						
Bauherr : Gemeinde Kottmar Hauptstr. 62 02739 Kottmar OT Eibau	Zeichnungsinhalt : Fassade Vorabzüge Ansicht Nordwest, Ansicht Südost weiß								
Freigabe Bauherr									