


LAGEPLAN

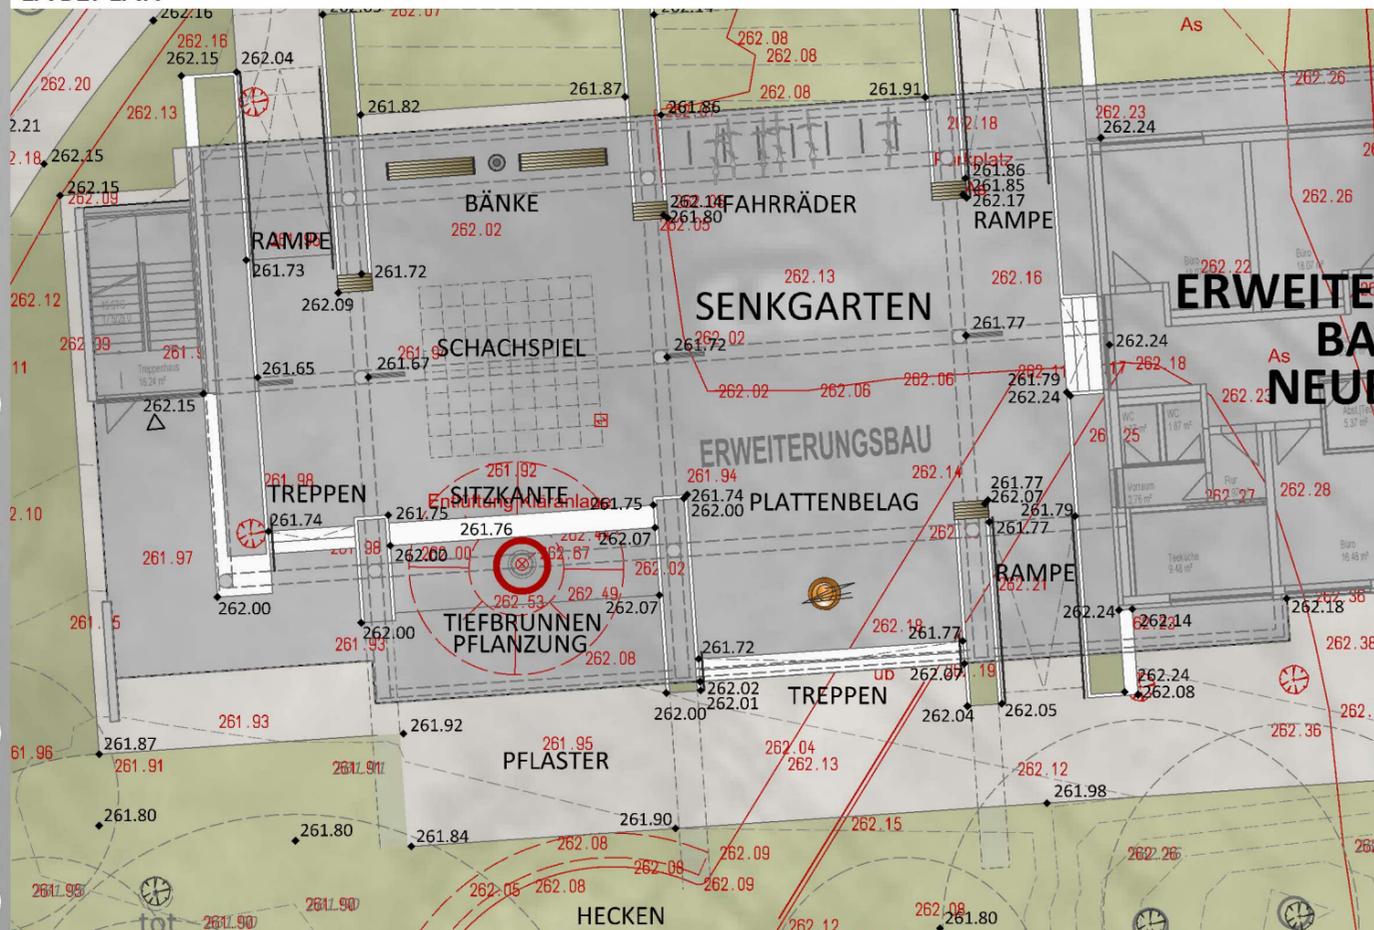

LAGEPLAN MIT BESTANDSVERMESSUNG

LEGENDE



- Integration des bestehenden Tiefbrunnens in die neue Gestaltung
- Lage in einer Pflanzfläche
- Neumodellierung der Umgebung

2 Varianten der Höhe:

1. Absenkung auf jetziges Umgebungsniveau mit Abdichtung gegen Hochwasser
2. Belassen der alten Abdeckung, statt Hügel technische ansehnliche Außengestaltung des Rohres

Zugänglichkeit wie im Bestand

A	RW-Auslauf, Wegfall Hecken	13.11.2024	Rosenbaum
INDEX	ÄNDERUNG/ ERGÄNZUNG	DATUM	NAME

MASSNAHME
SSH MULDENBLICK - PARKANLAGE
ENTWURF UND GENEHMIGUNGSPLANUNG

AUFTRAGGEBER

SSH gGmbH Zwickau
 Sternstraße 5
 08066 Zwickau

Anspruchspartner: Herr Tober
 Bau / Technik
 Tel.: 0375 44 050 910 / Mobil: 0152 03 21 09 42
 E-Mail: bau@ssh-zwickau.de

PLANER



HEINISCH LANDSCHAFTSARCHITEKTEN
 Mittelstraße 16
 99425 Weimar

Tel.: 03643-7789810
 Fax: 03643-7789809
 E-Mail: info@la-heinisch.de
 Internet: www.la-heinisch.de

LEISTUNGSPHASE

GENEHMIGUNGSPLANUNG

PLANINHALT

LAGEPLAN
AUSZUG TIEFBRUNNEN



BEARBEITET

Heinisch

GEZEICHNET

Rosenbaum

GEPRÜFT / UNTERSCHRIFT

Heinisch

PLANNUMMER

06 A

MASSSTAB

1:200

DATUM

13.11.2024

AUFGESTELLT:

GENEHMIGT:

ORT | DATUM | UNTERSCHRIFT

ORT | DATUM | UNTERSCHRIFT