


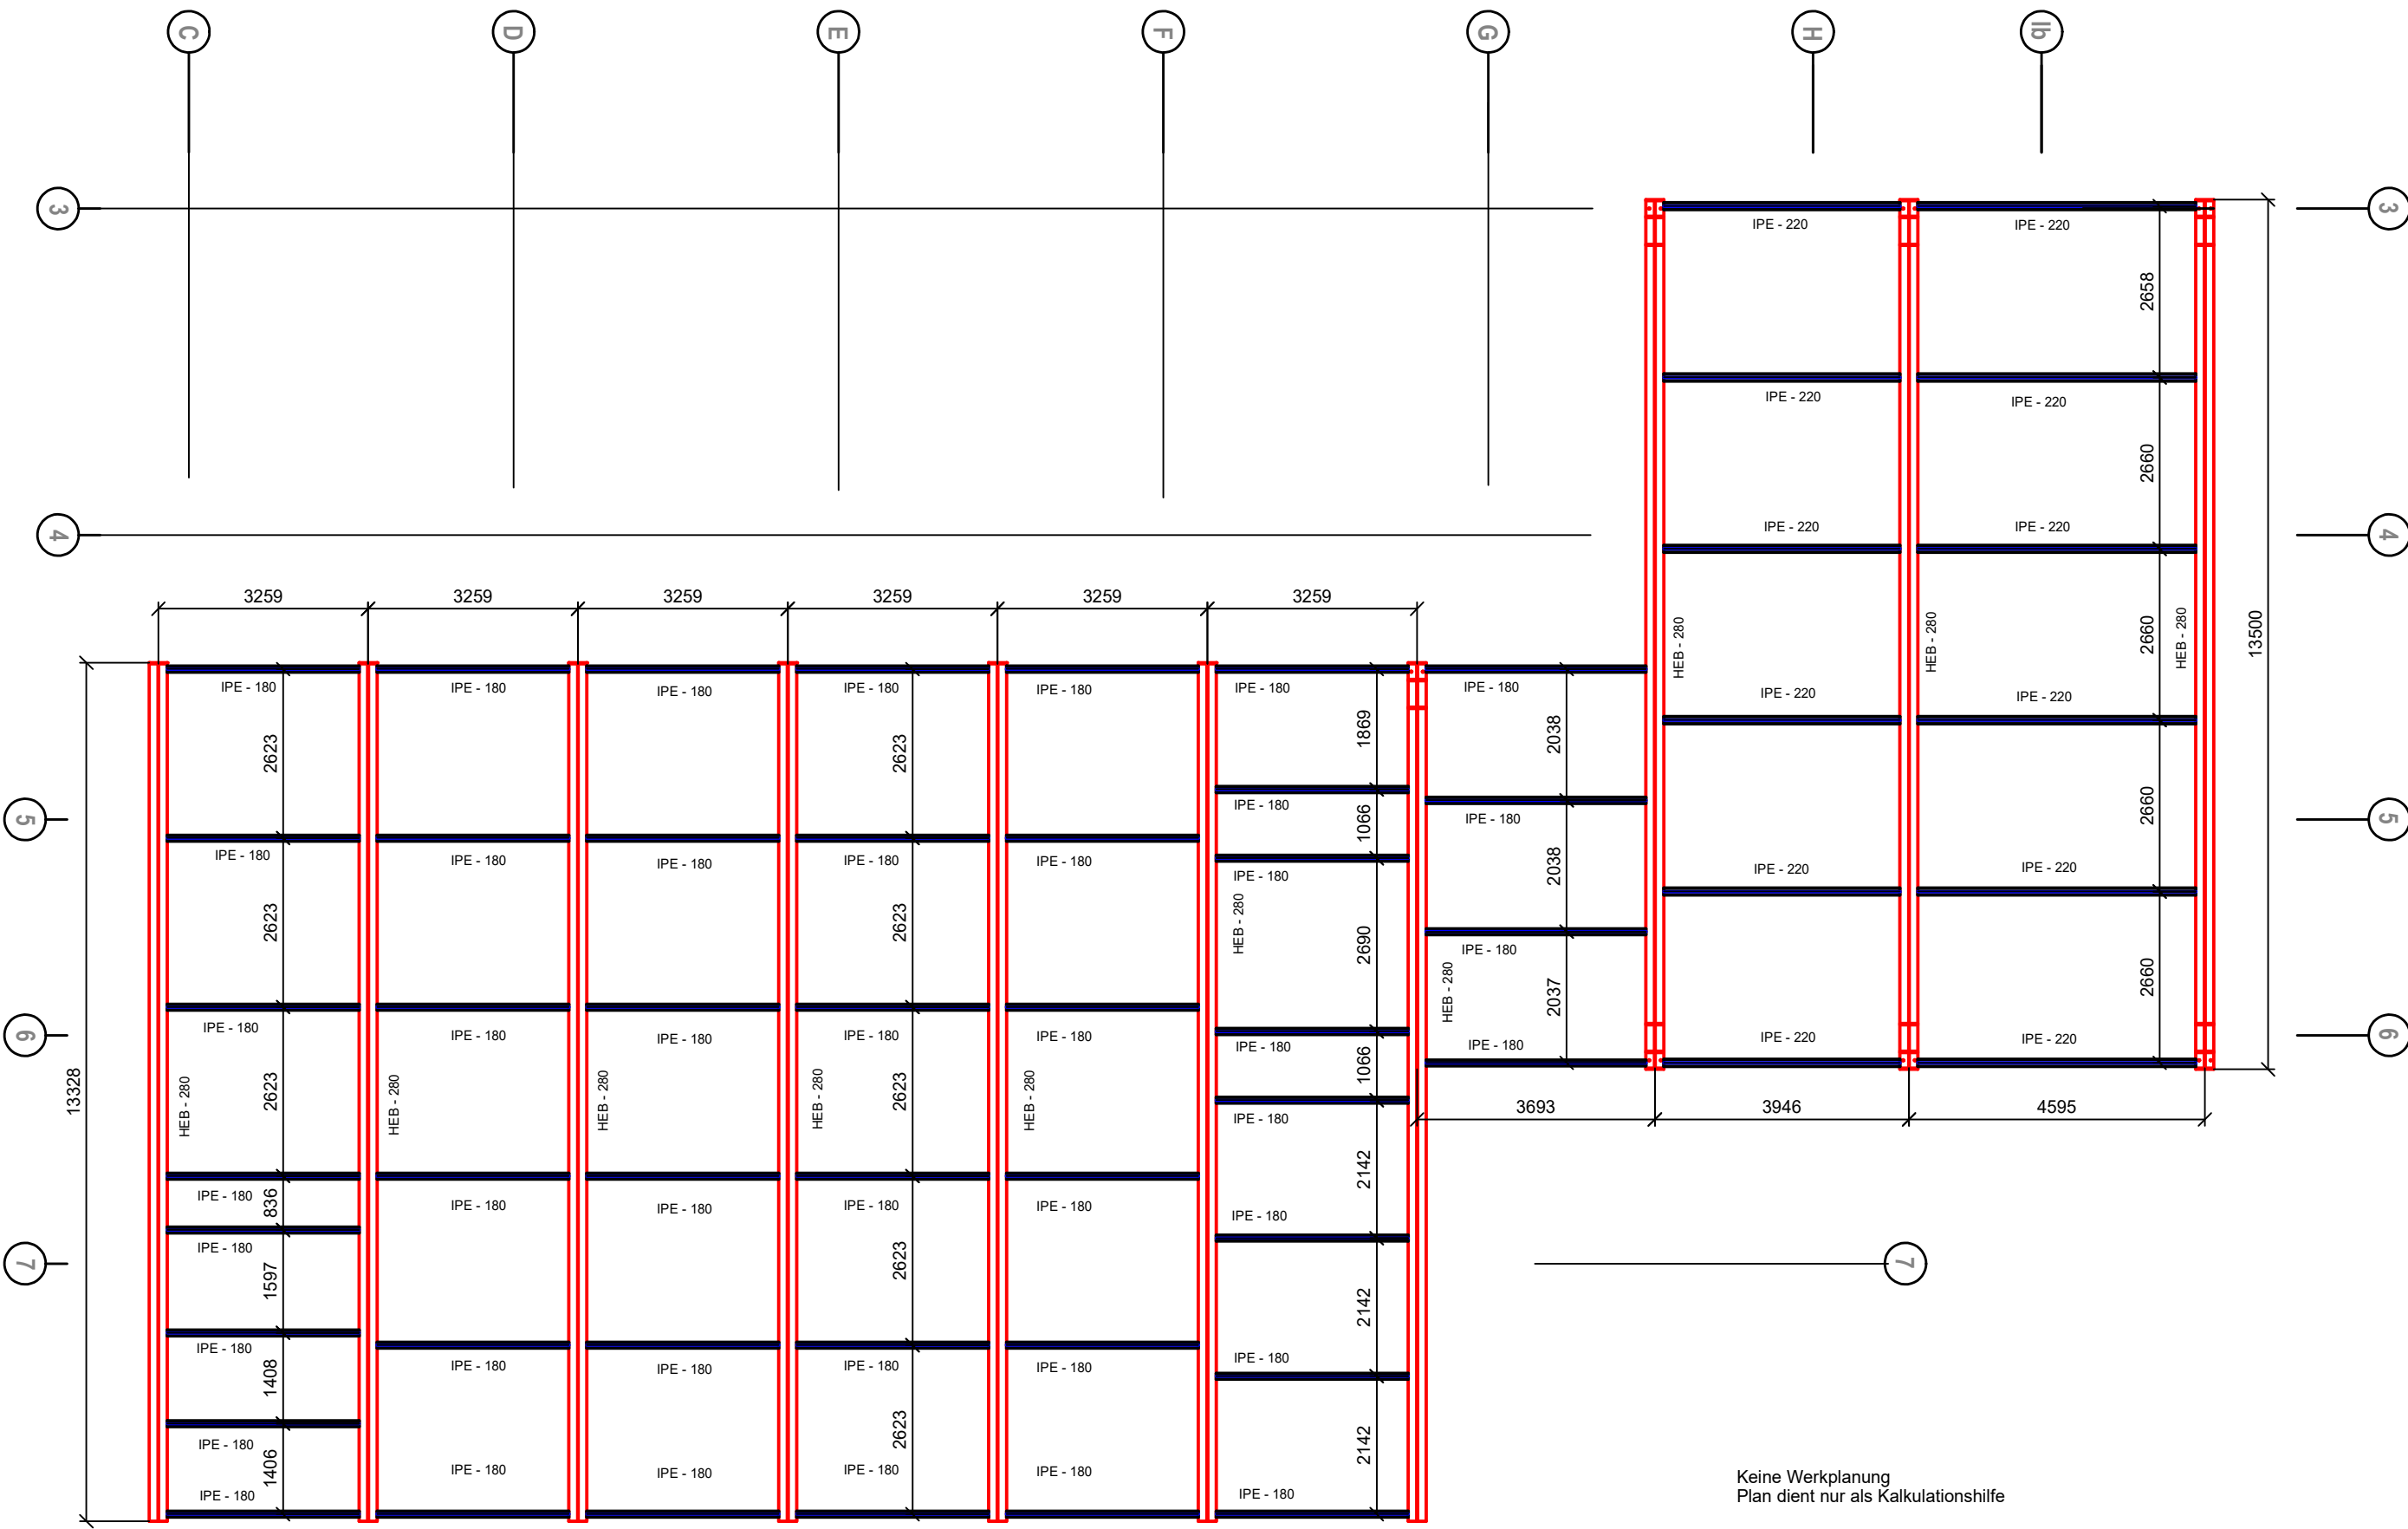

Verbände nicht dargestellt. Aufteilung und Anordnung nach Statik Auftragnehmer.

Alle Maße sind vom Unternehmer eigenverantwortlich an Bau zu prüfen. Alle Werkpläne sind nur in Verbindung mit den gültigen Stahl- und Bewehrungsplänen der Tragwerksplanung, sowie den Durchbruchplänen der Fachplanung gültig und unter der jeweiligen Vorlage. Drehrichtungen sind nach Angabe Tragwerksplanung auszuführen. Das ausführende Unternehmen ist verpflichtet, den die Auftragsunterlagen auf eingezeichneten Änderungen der Ausführungsunterlagen hinzuweisen (VOB, § 3.3).		
Index	Datum	Änderungen
00	21.05.2025	
NEUBAU DES GUT-DRAUF-KOMPLEX VIEBIGSTRASSE 1, SEIFENHENDORF ERRICHTUNG EINER MEHRZWECKHALLE MIT SANITÄRTRAKT & BOWLINGRAHM, SOWIE SPEISESÄLEN MIT EINER GROSZKÜCHE, ERRICHTUNG EINER RAMPEANLAGE ALS ZUWEGUNG UND PKW STELLPLÄTZEN.		
BAUHERR	QUERKENLAND SEIFENHENDORF E.V. VIEBIGSTRASSE 1, 02782 SEIFENHENDORF	
ARCHTEKT	HEISE PLANINGGESELLSCHAFT MBH UNTERMARKT 2, 03026 GÖRLITZ	
PHASE	AUSFÜHRUNGSPLANUNG	
PLANBEZEICHNUNG	Grundriss Stahlkonstruktion Technikzentrale	
	MAßSTAB 1 : 50 (A3)	
GRUNDSTÜCK	SEIFENHENDORF, FLURSTÜCKE: 1171/04, Teile von 1171/12, 1171/26, 1171/22, 1171/27	
DATUM	21.05.2025	PLANNUMMER
BAUHERR		AFP_38
ARCHTEKT		INDEX_00