



Grundriss AZ-Schacht

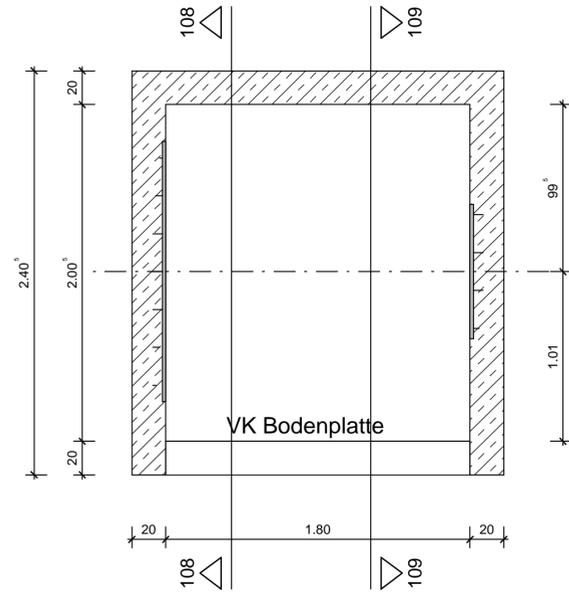


Decke AZ-Schacht

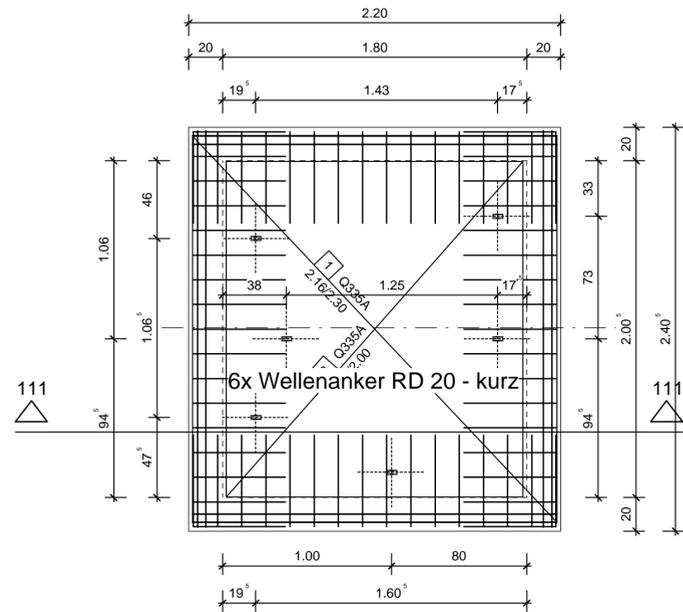


Vor Ausführung sind die Maße und die Übereinstimmung mit den Architektenplänen und der Aufzugsplanung Fa. OTIS Nr. 47NB8870 zu prüfen.
Bei Unstimmigkeiten zwischen dem Plan und den Ausführungsplänen des Architekten ist der Planersteller vor Ausführung zu informieren.

Schnitt 108 - 108

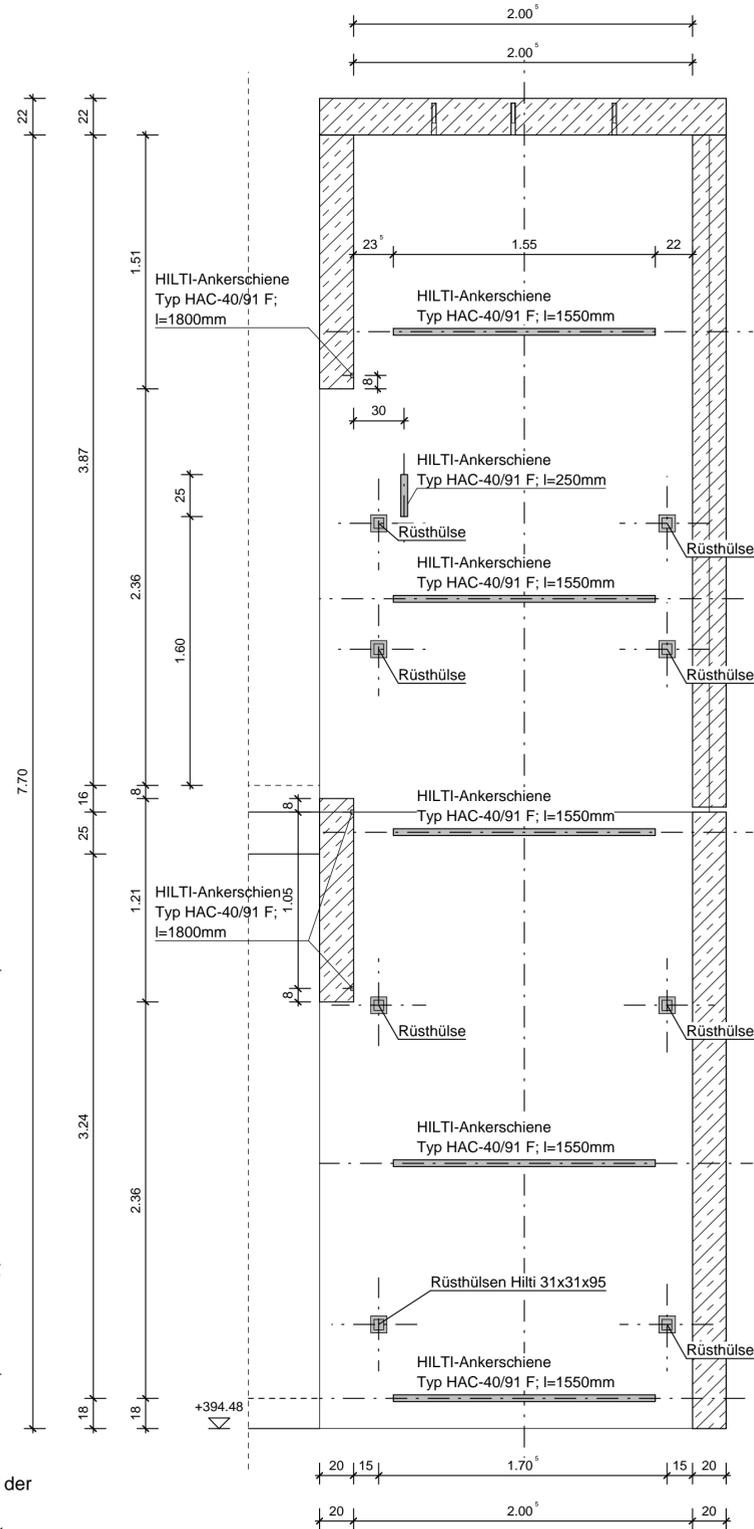

Schnitt 109 - 109

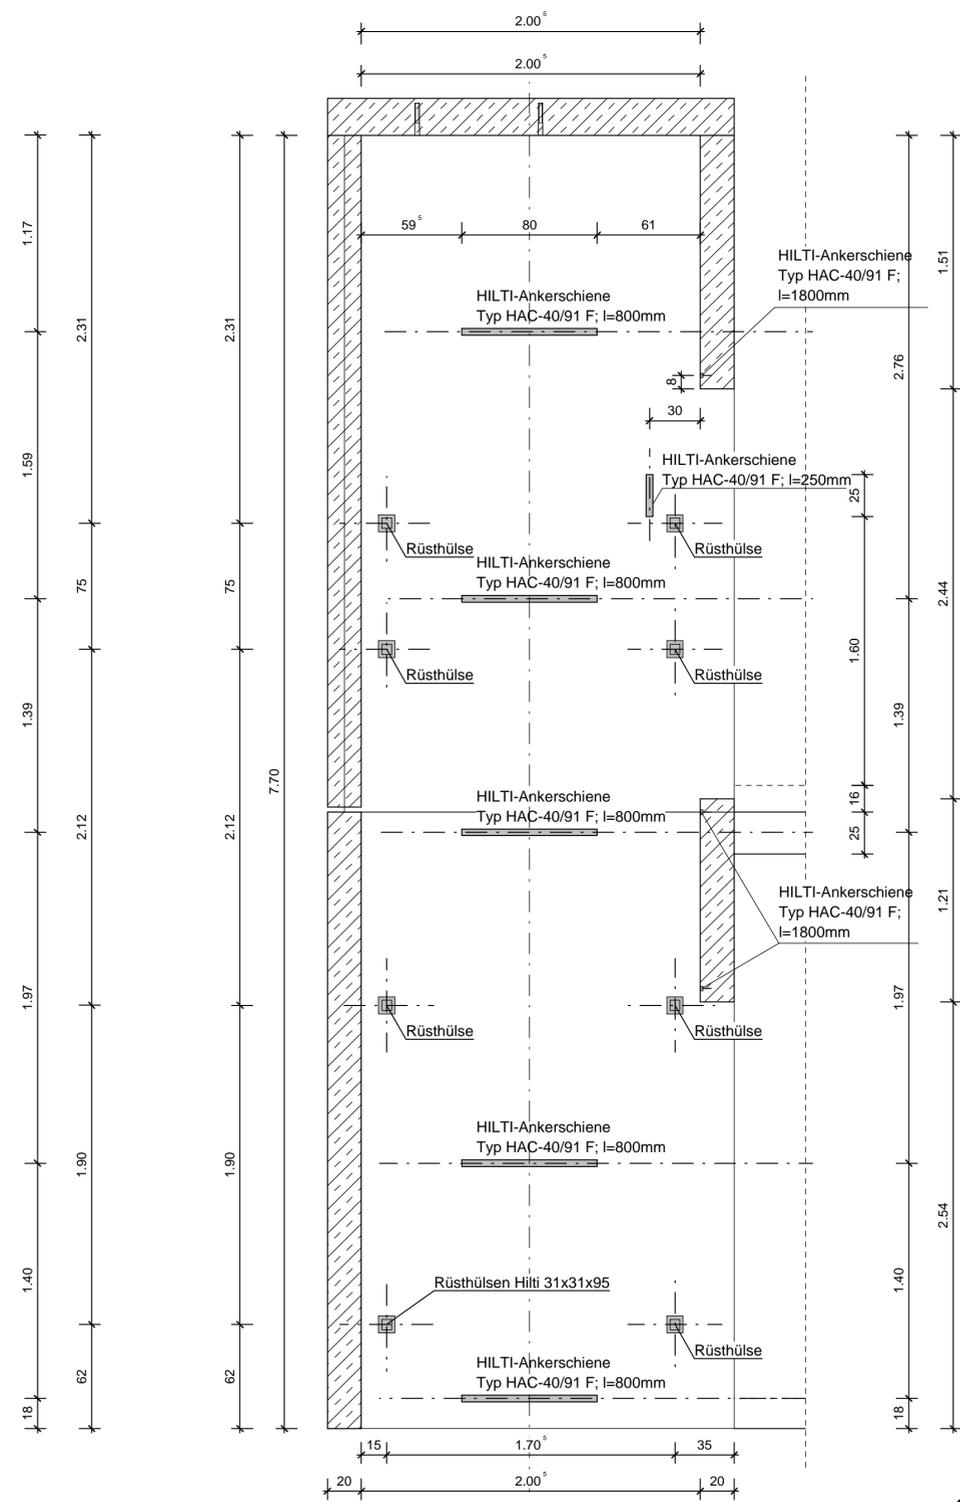

Bauteil	Beton	Bauteil	Betondeckung c _{nom}
Stb.-Wand	C25/30	XC 1	2,5 cm

Außenseite Schacht in Sichtbeton SB 2

Montageschienen auch als Typ
Halben HTA 40/22 ausführbar

INDEX	ÄNDERUNG	DATUM	GEZEICHNET
A	Korrektur Schachthöhe	09.04.25	AW

Bauplanung Statik Bauleitung

Neubau Gut-Drauf-Komplex

Viebigstraße 1
02782 Seifhennersdorf

BAUHERR Kiez Querxenland e.V. Viebigstraße 1 02782 Seifhennersdorf	ARCHITEKT Weise Planungsgesellschaft mbH Untermarkt 2 02827 Görzitz
--	---

BAUTEIL
Aufzugsschacht - Schalplan

DATUM 09.04.2025	GEZEICHNET AW	MASSSTAB 1 : 25	Plan-Nr. A-43 Ind:
----------------------------	-------------------------	---------------------------	---------------------------------

Grundlage der Planung Projekt OTIS
NR. 47NB8870 vom 23.01.2025