
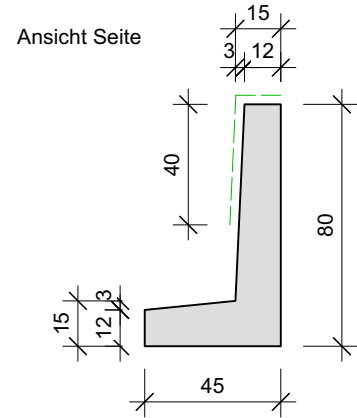
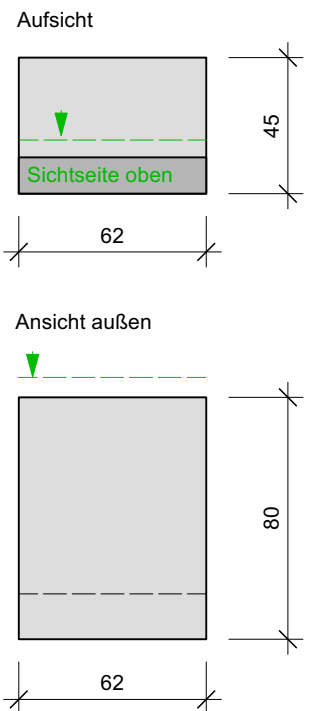



Stützwand Parkplatz Nordseite, Sonderelemente

1 x Winkelstützelement 14:
80x12x62cm, Fuß: 45 cm,
2 Sichtseiten (oben/ innen)

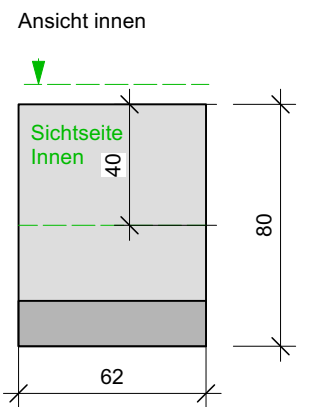


1 x Winkelstützelement 15:
144,2-174x12x100cm, Fuß: 95 cm,
2 Sichtseiten (oben/ außen)


Ansicht innen

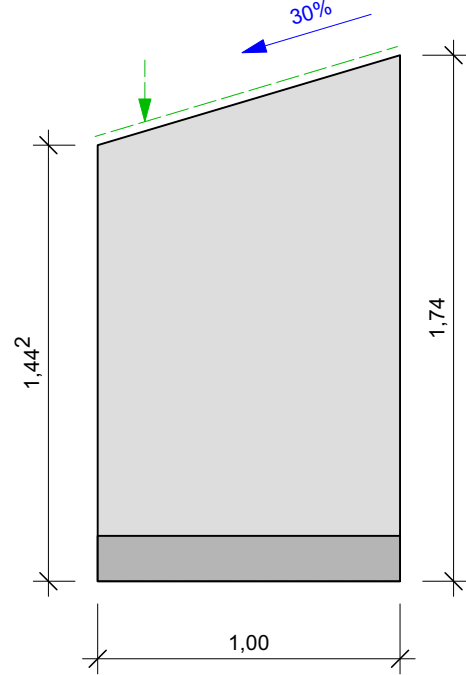


Ansicht außen

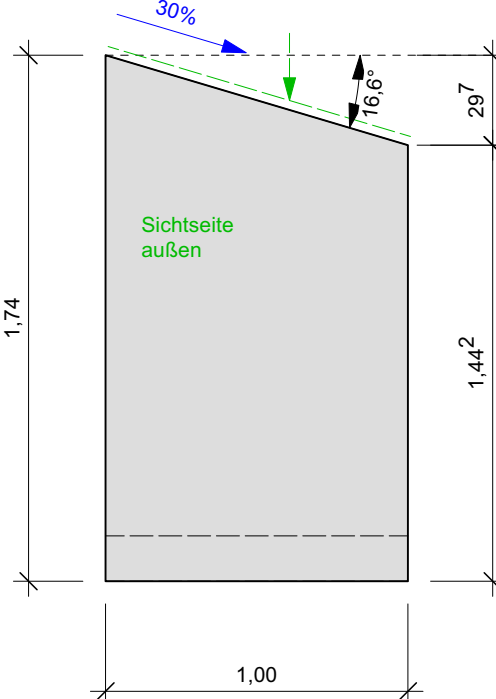


Ansicht Seite

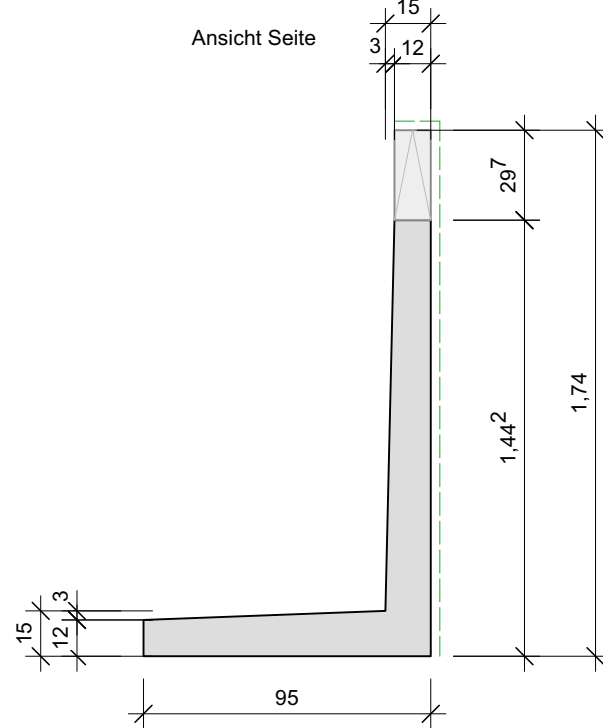


1 x Winkelstützelement 16:
114,5-144,2x12x100cm, Fuß: 85 cm,
2 Sichtseiten (oben/ außen)

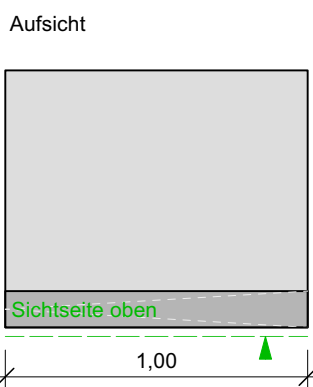


Ansicht innen

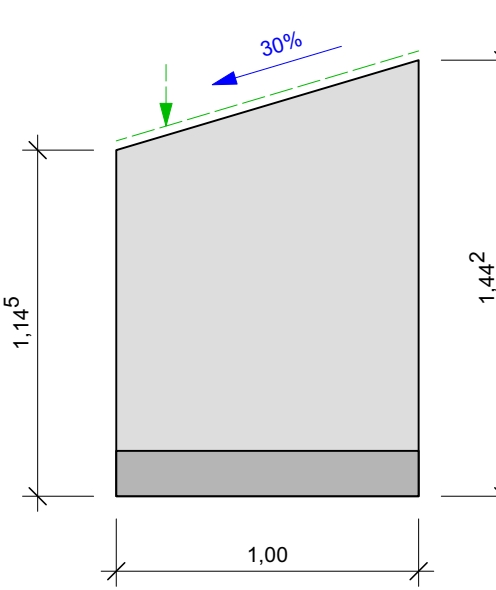



Ansicht außen

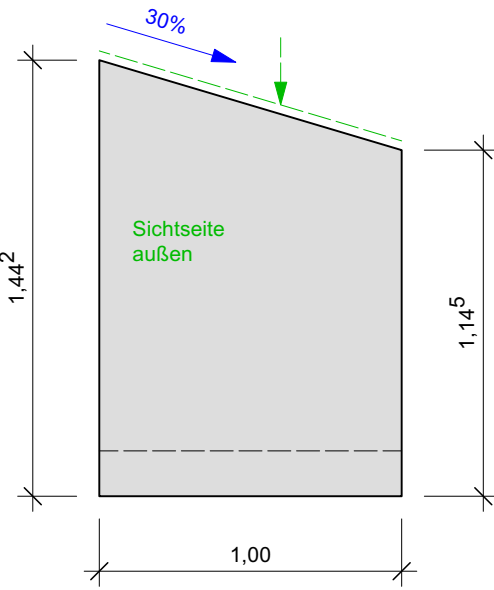


Ansicht Seite

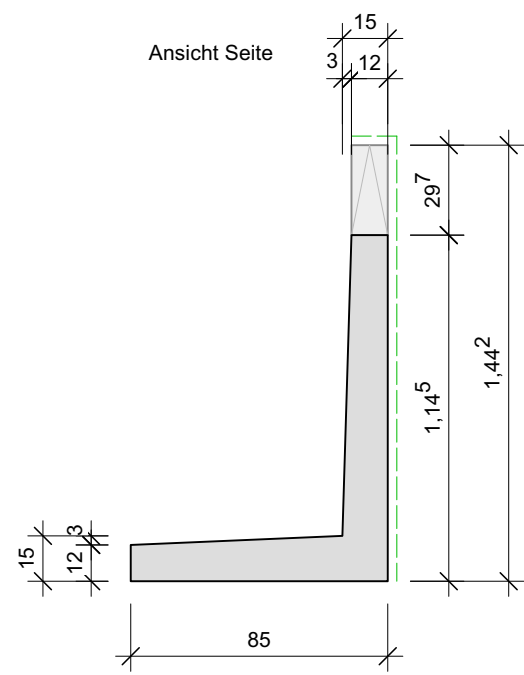


1 x Winkelstützelement 17:
84,7-114,5x12x100cm, Fuß: 65cm,
2 Sichtseiten (oben/ außen)

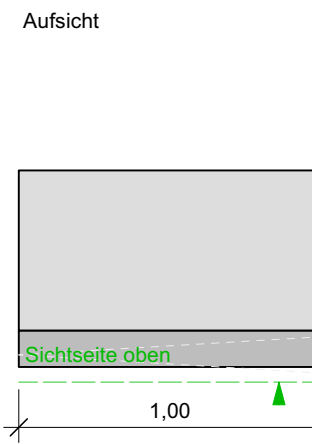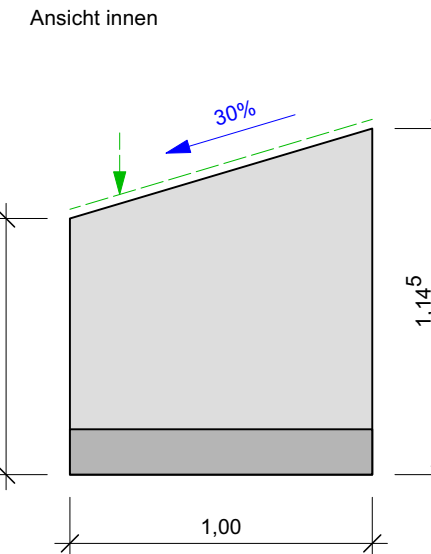

Ansicht außen

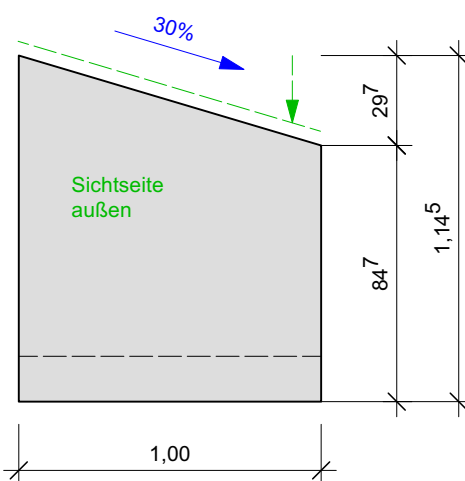


Ansicht Seite

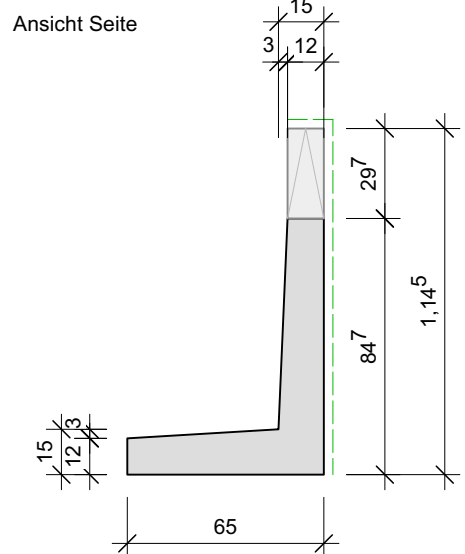


1 x Winkelstützelement 18:
55-84,7x12x100cm, Fuß: 50cm,
2 Sichtseiten (oben/ außen)


Ansicht innen

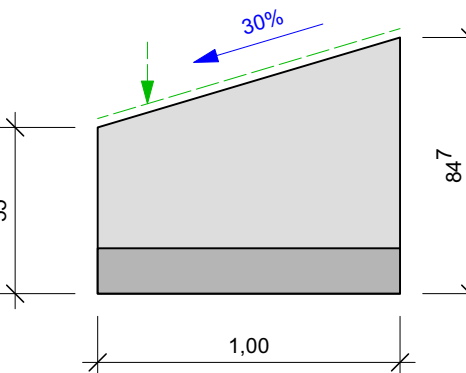



Ansicht außen

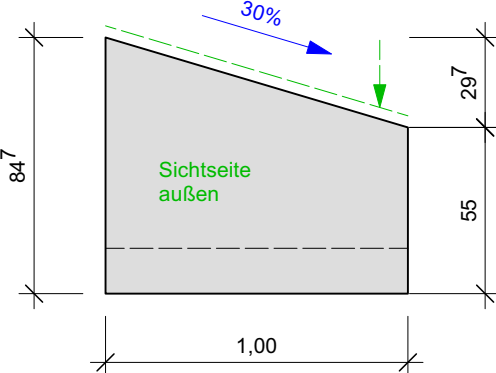


Ansicht Seite

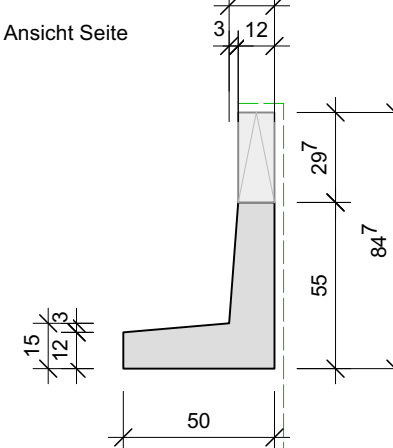


1 x Winkelstützelement 19:
25,2-55x12x100cm, Fuß: 30 cm,
3 Sichtseiten (oben/ außen/seitlich)

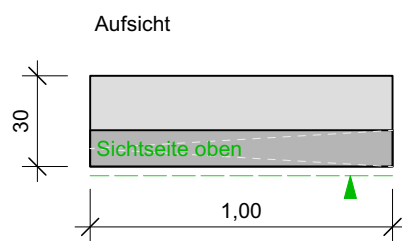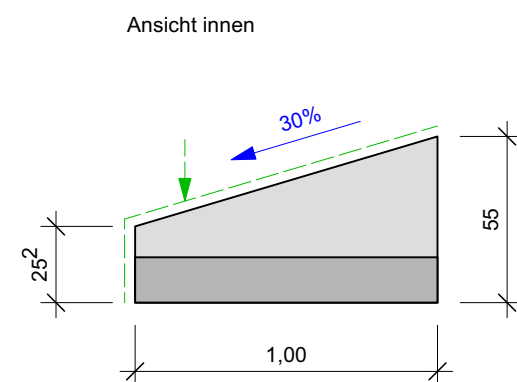


Ansicht außen

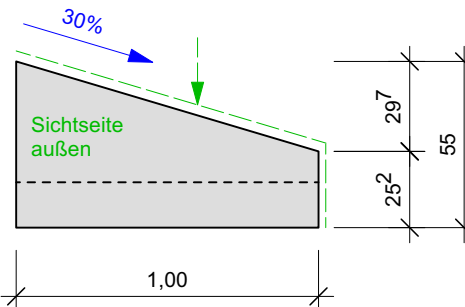


Ansicht Seite

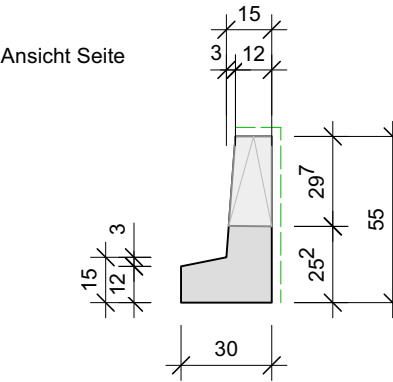

Positionsplan Grundriss

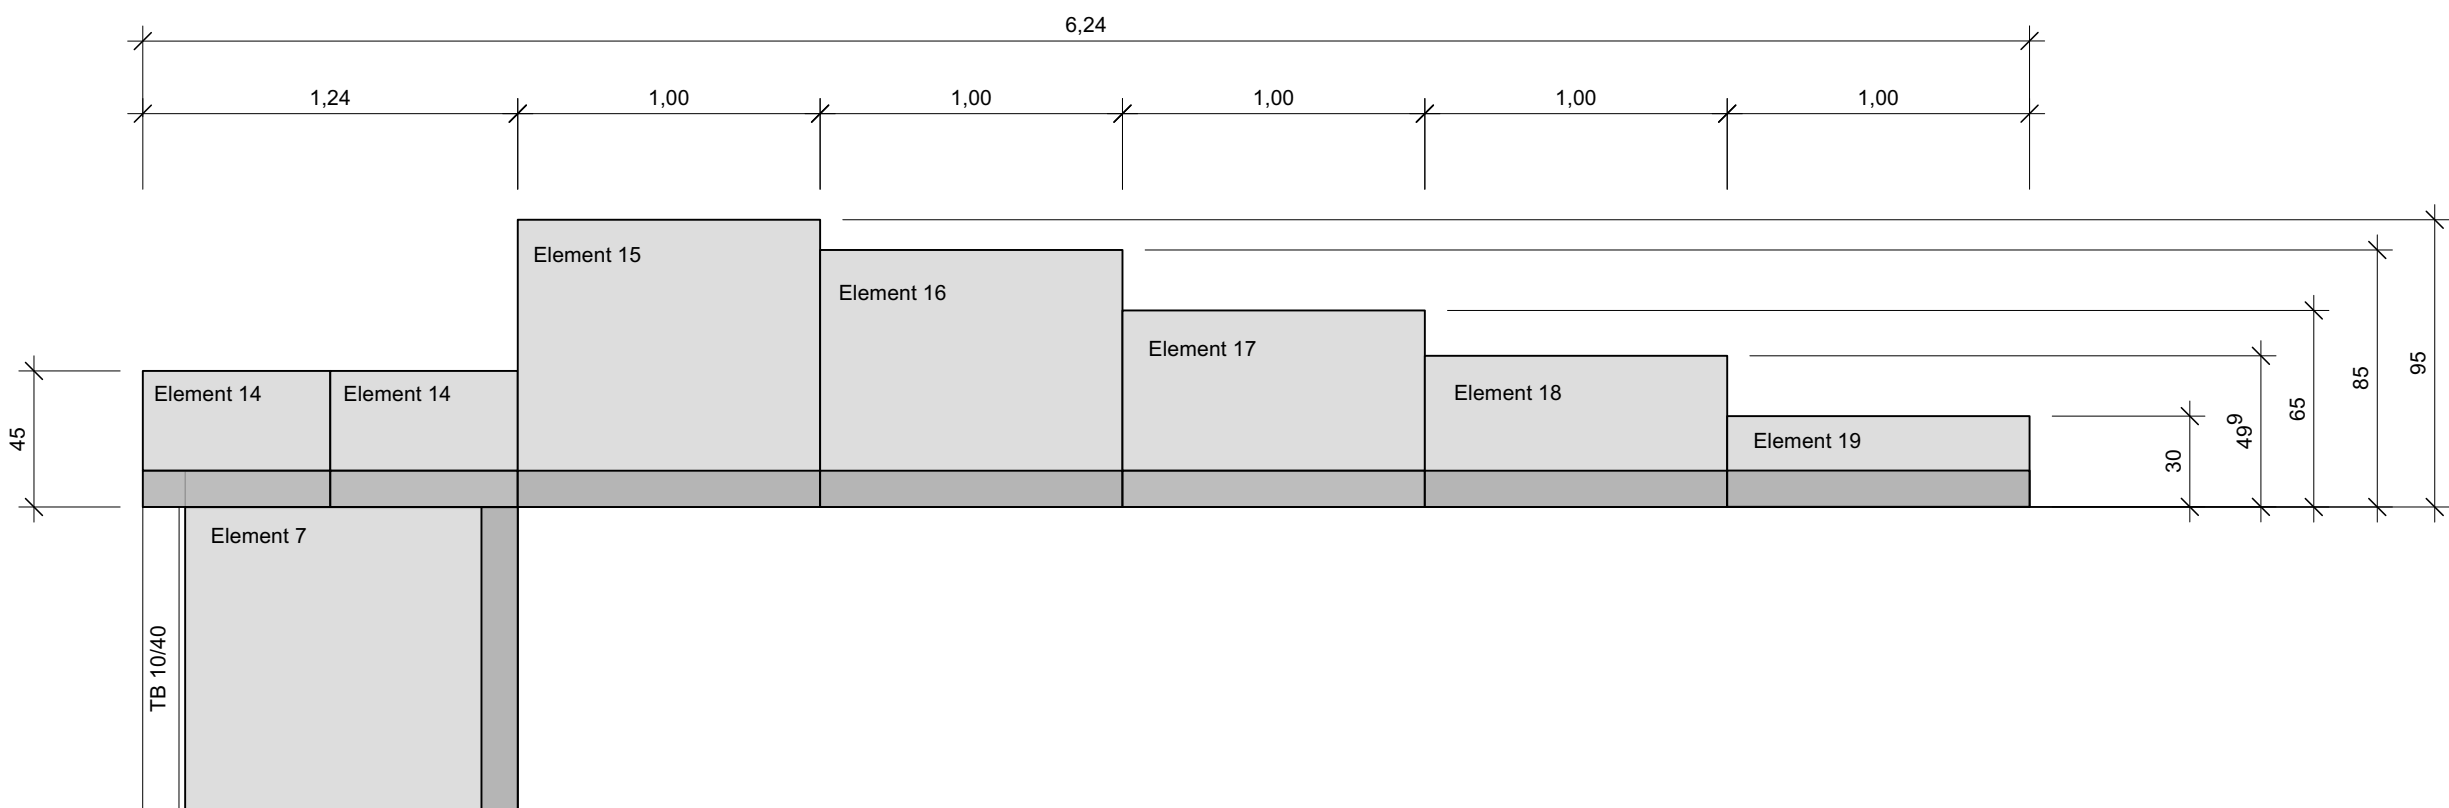

Positionsplan Ansicht

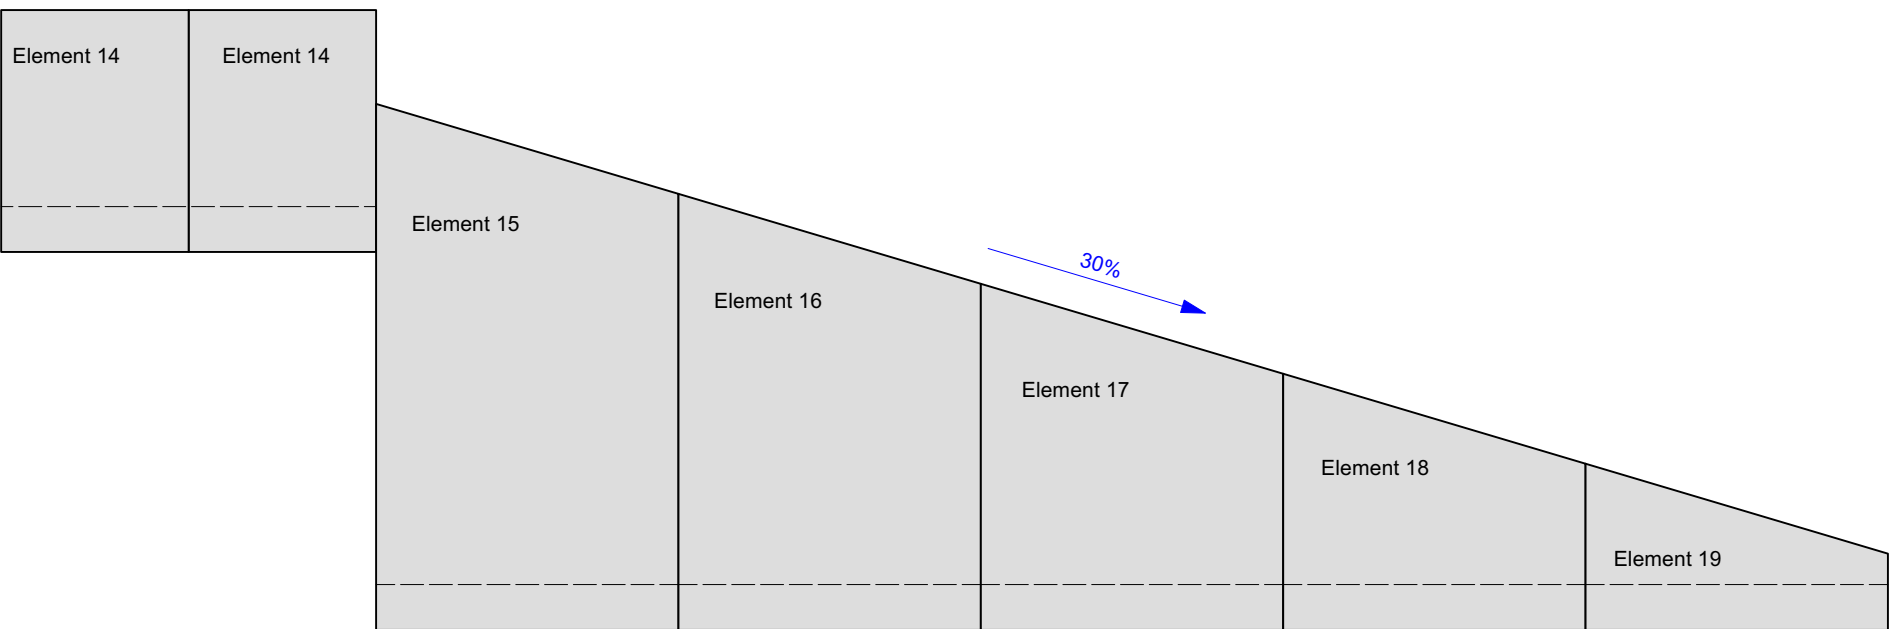

Werkzeichnung erforderlich!
Alle Systemmaße müssen zwingend eingehalten werden.
Freigabe der Werkzeichnung erfolgt durch den Architekten!

Alle Maße sind in der Örtlichkeit zu prüfen.
Alle Maßabweichungen sind mit dem Architekten zu klären.

Pläne der Fachingenieure / Sonderfachleute sind bei der Bauausführung zu berücksichtigen.
Ausführungszeichnungen und Detailzeichnungen von Firmen gelten nur mit Freigabevermerk des Architekten.

Die fertigungstechnischen und bauphysikalisch bestimmenden Angaben zur Konstruktion und Funktion sind vom Unternehmer verantwortlich nachzuprüfen.
Ebenso die Übereinstimmung der vom Planer angegebenen Zwangsmaße.
Sämtlich sonstige Unstimmigkeiten sind der Bauüberwachung unverzüglich mitzuteilen.

zugehörige Pläne:
Stützwand Parkplatz Nordseite; Blatt S_01_E

Änderung	c			
	b			
	a			
	Datum	Name	Bemerkung	

Bauvorhaben

Ortszentrum Zug / Ortsfeuerwehr Zug

Plan / Bauteil

Fertigteile Rampe Nordseite

Höhenbezug: DHNN Lagebezug: ETRS 89 Festpunkt(e):	Auftraggeber	Stadt Freiberg		
Landkreis: Mittelsachsen Kommune: Freiberg Gemarkung: Zug Flur: 110/2				

	Datum	Name	Auftragnehmer
bearb.	29.03.2024		
gez.	29.03.2024		
gepr.	29.03.2024		

Unterschrift:

Phase: Kalkulation	Maßstab: 1 : 25	Plan-Nr.: K_D_01_4	Blatt	von
--------------------	-----------------	--------------------	-------	-----

Weitergabe sowie Vervielfältigung dieses Dokuments an Dritte, Verwertung und Missbrauch seines Inhalts sind verboten, soweit nicht ausdrücklich gestattet.
Zuwiderhandlungen verpflichten zu Schadenersatz.