


Alle Maße sind in der Örtlichkeit zu prüfen.  
 Alle Maßabweichungen sind mit dem Architekten zu klären.

Pläne der Fachingenieure / Sonderfachleute sind bei der Bauausführung zu berücksichtigen.  
 Ausführungszeichnungen und Detailzeichnungen von Firmen gelten nur mit Freigabevermerk des Architekten.

Die fertigungstechnischen und bauphysikalisch bestimmenden Angaben zur Konstruktion und Funktion sind vom Unternehmer verantwortlich nachzuprüfen.  
 Ebenso die Übereinstimmung der vom Planer angegebenen Zwangsmaße.  
 Sämtlich sonstige Unstimmigkeiten sind der Baubewachung unverzüglich mitzuteilen.

**zugehörige Pläne:**  
 Brüstungsgeländer (Stahlbau); Blatt D\_01\_1

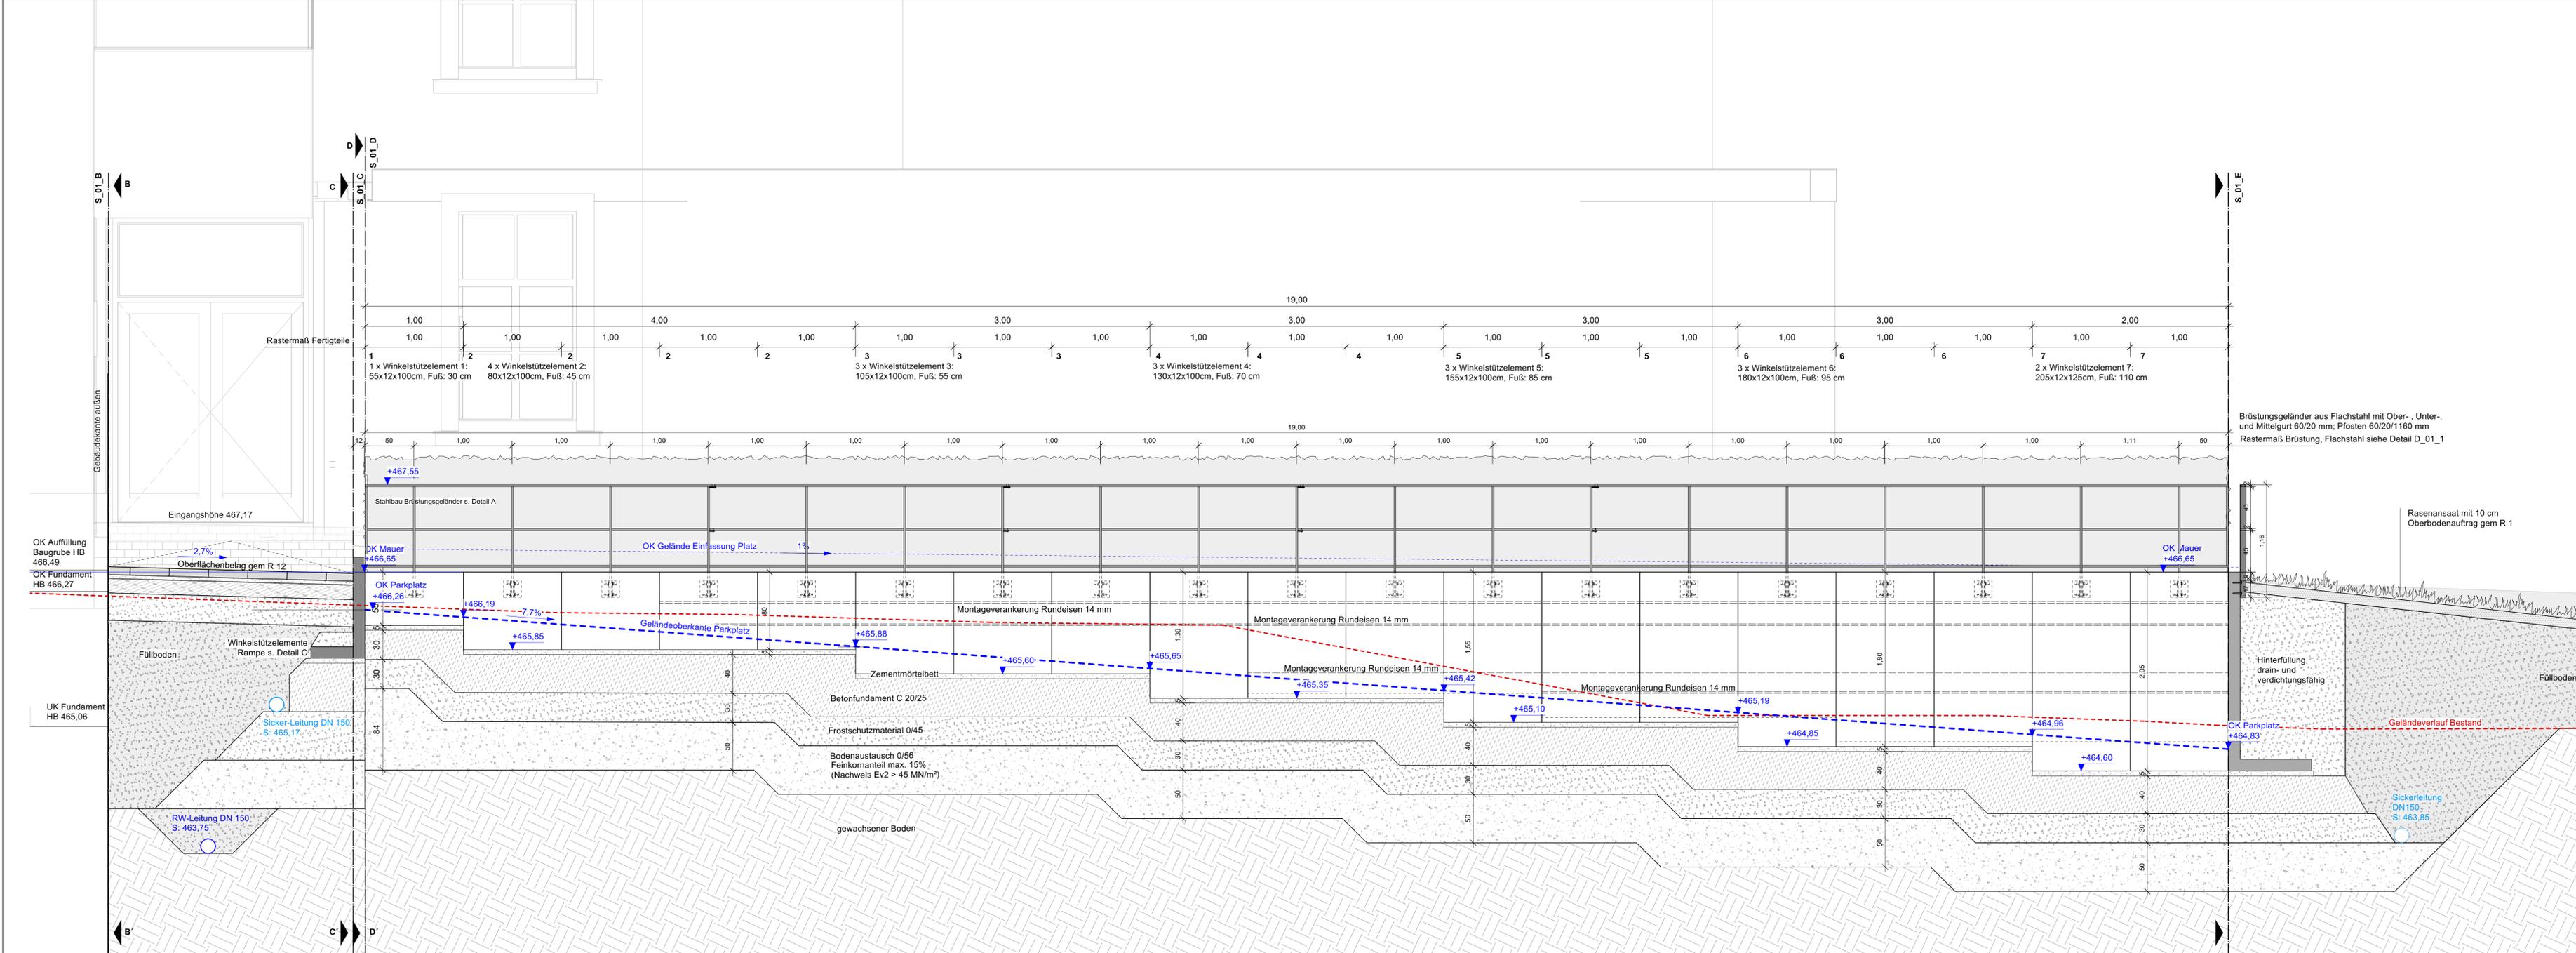

Änderung	Datum	Name	Bemerkung
C			
D			
A			

Bauvorhaben

### Ortszentrum Zug / Ortsfeuerwehr Zug

Plan / Bauteil  
 Detaillageplan Parkplatz Ost

Höhenbezug: DHHN  
 Lagebezug: ETRS 89  
 Festpunkt(e):

Landkreis: Mittelsachsen  
 Kommune: Freiberg  
 Gemarkung: Zug  
 Flur: 110/2

Auftraggeber  
**Stadt Freiberg**  
 Obermarkt 24  
 09599 Freiberg

Datum	Name	Auftragnehmer
29.03.2024		
29.03.2024		
29.03.2024		

Phase: Kalkulation  
 Maßstab: 1 : 25  
 Plan-Nr.: K\_S\_01\_A  
 Blatt von

Weitergabe sowie Vervielfältigung dieses Dokuments an Dritte, Verwertung und Mitteilung seines Inhalts sind verboten, soweit nicht ausdrücklich gestattet. Zuwiderhandlungen verpflichten zu Schadenersatz.