



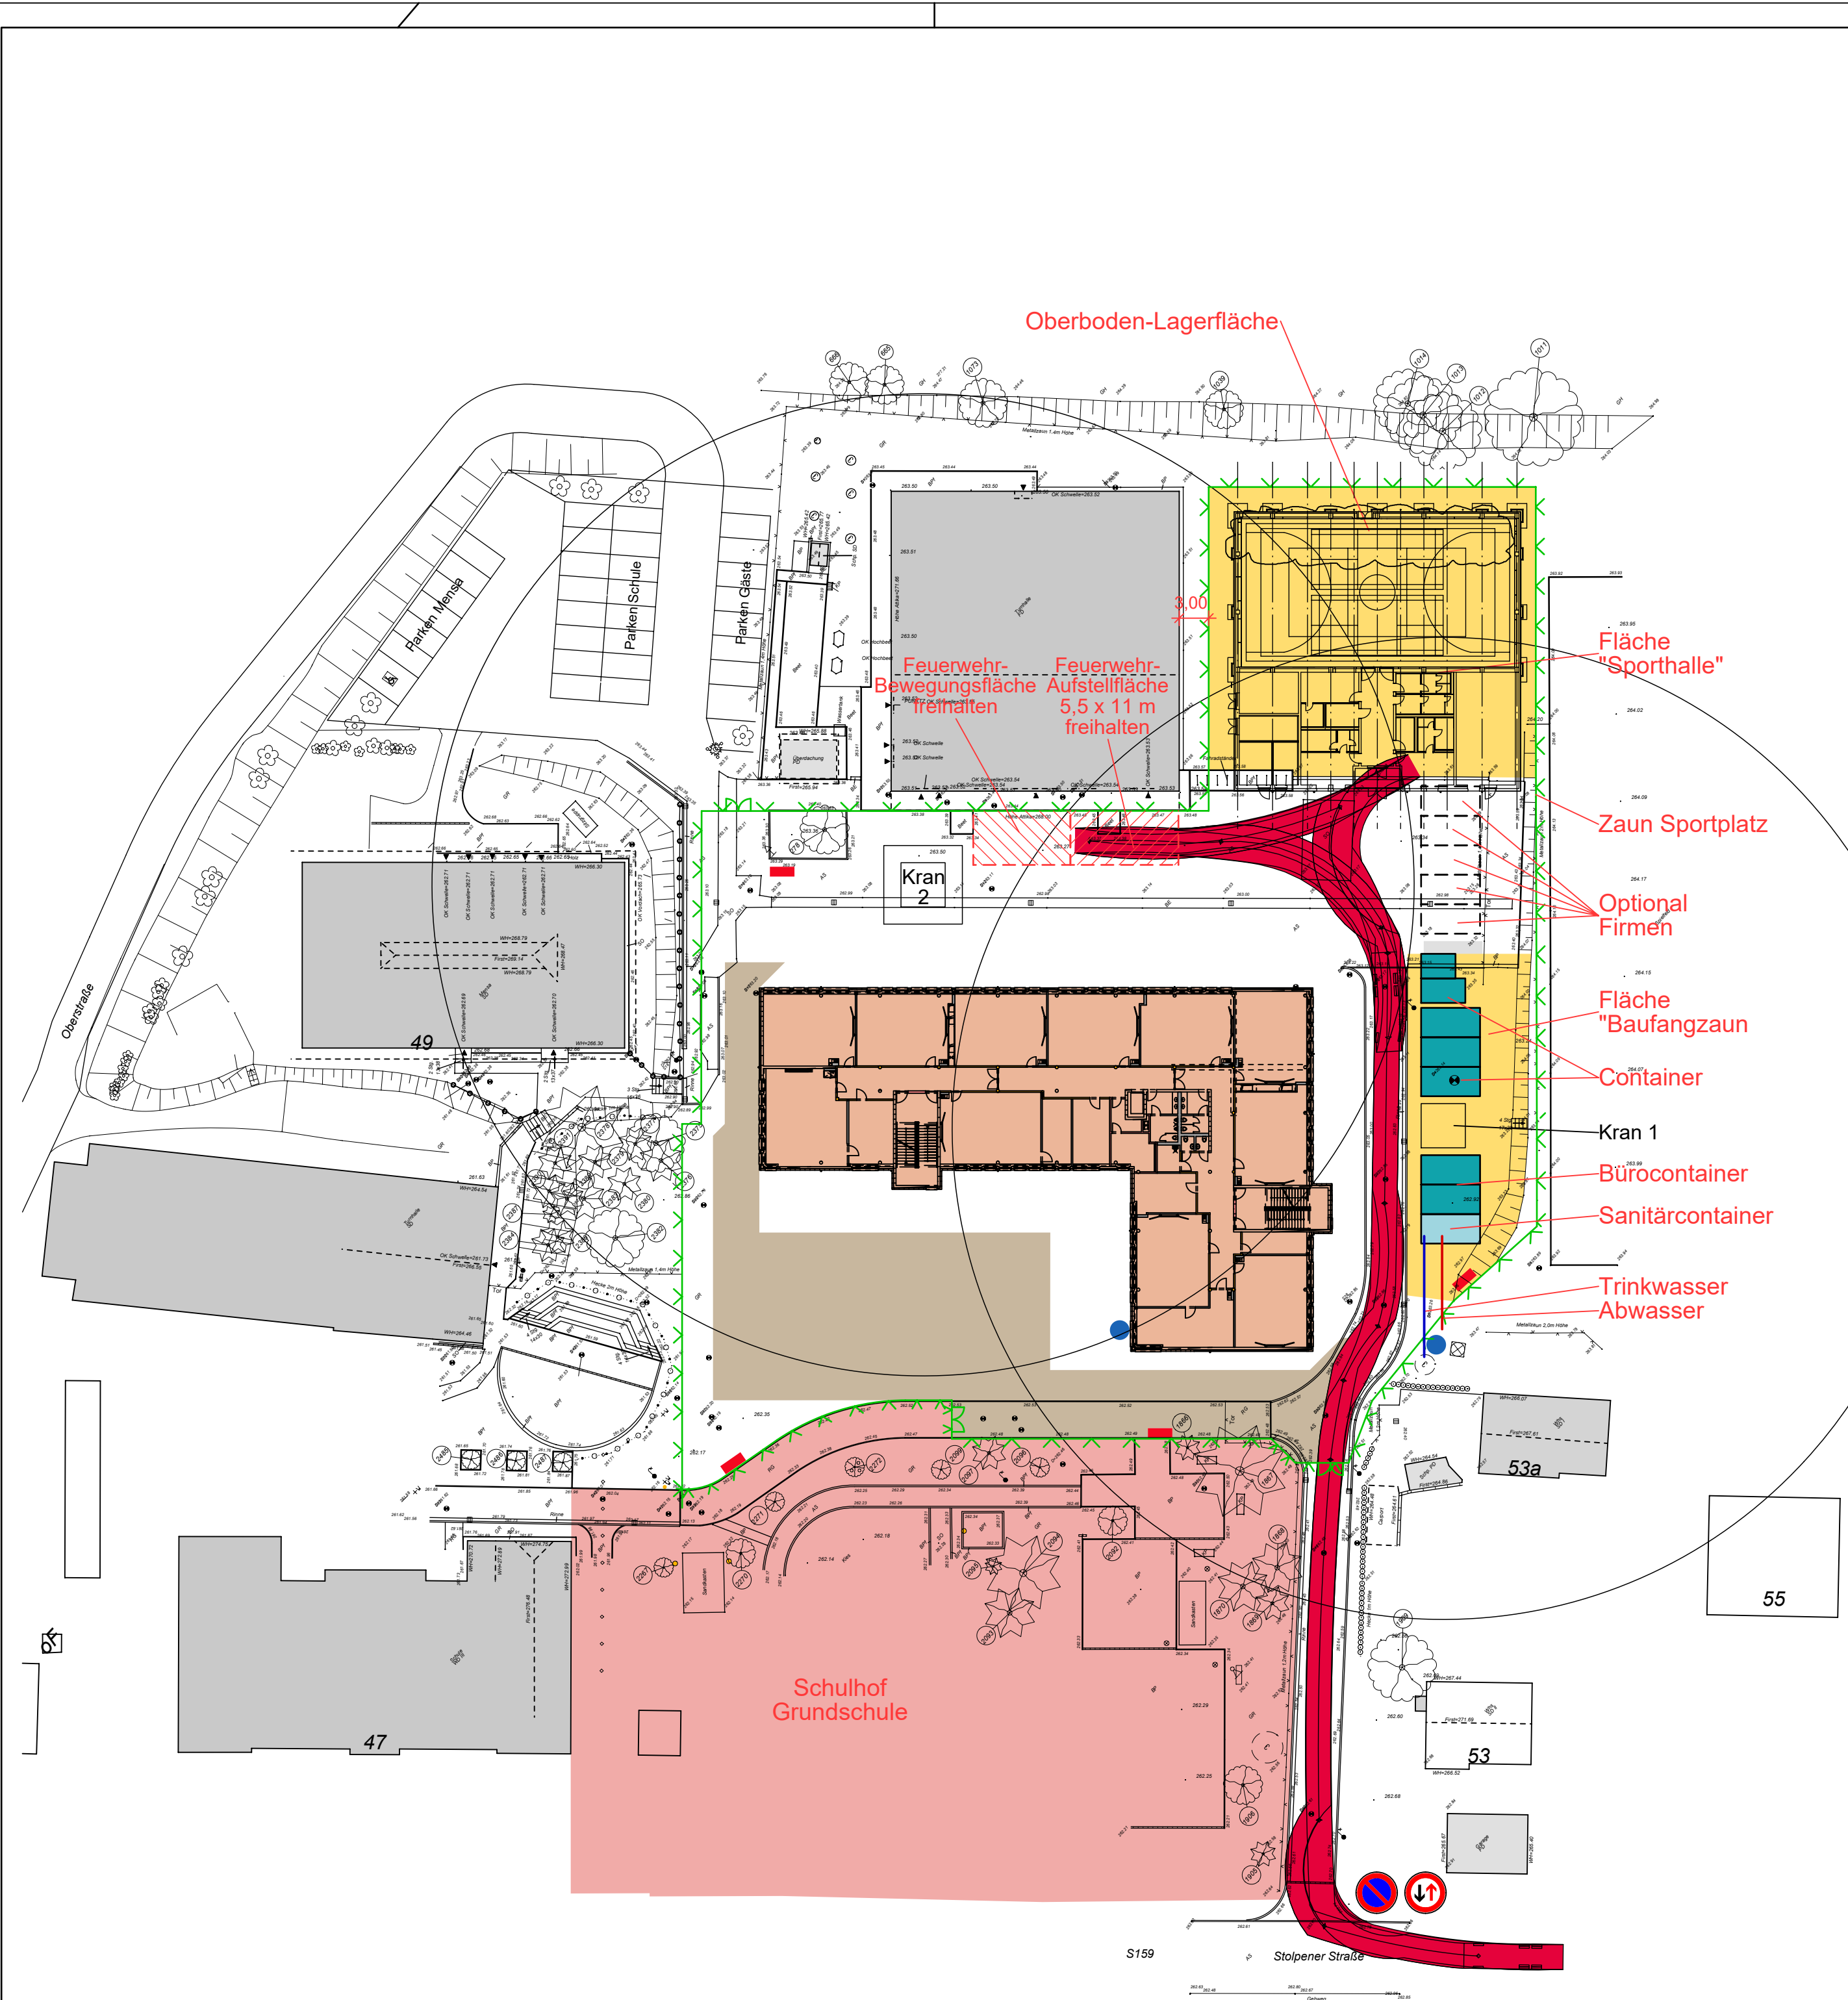

Legende:

- befestigter Lagerplatz
- Bürocontainer
- Sanitärcontainer
- Baustraße
- Baustraße/
Feuerwehzufahrt
freihalten !
- Baustrom
- Bauwasser-/abwasser
- Bauzaun
- Bautor
- großer LKW 3-achsig

0 m 25 m 50 m

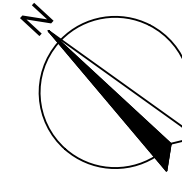

AE03	Anpassung an Baufortschritt	05.06.2024	Krüger
AE02	Ergänzung Belange Feuerwehr	29.11.2023	Krüger
AE01	Feuerwehrbewegungsfläche ergänzt, Bauzaun verschoben, Baugrube	14.11.2023	Krüger
Index	Änderung/Ergänzung	Datum	Name

LAGE-HÖHENSYSTEM

NHN im DHHN2016: $\pm 0,00 = 263,40$ m

LIEGENSCHAFT/OBJEKT
Oberschule Arnsdorf - Schulgebäude

Stolpener Straße 51
01477 Arnsdorf

MAßNAHME
Ersatzneubau Oberschule Arnsdorf

PLANINHALT

Baustelleneinrichtungsplan

STAND DER PLANUNG
Ausführungsplanung

PLANVERFASSER HOCHBAU
Bauplanung Bautzen GmbH

Kirchplatz 4
02625 Bautzen
BAUHERR

LIEGENSCHAFTSNUMMER
L1068

OBJEKTNUMMER
G01-1

MAßNAHMENUMMER
I23-129
KOSTENGRUPPE
300

TEILPLAN

FORMAT
590 x 440
MAßSTAB
1:500
INDEX
AE03

BEARBEITET/GEZEICHNET
Sieg/Seifert
UNTERSCHRIFT

PLANDATUM
20.09.2023
ZUR BAUAUSFÜHRUNG FREIGEgeben
GEPRÜFT NACH DOKUMENTATIONSRICHTLINIE LANDRATSAMT BAUTZEN

Landratsamt Bautzen
Gebäude- und Liegenschaftsamt

Bahnhofstraße 9
02625 Bautzen
Tel.: 03591 5251-23001
Fax: 03591 5250-23001


DATUM
NAME/UNTERSCHRIFT
BEARBEITER HOCHBAU/LIEGENSCHAFTEN

DATUM
NAME/UNTERSCHRIFT
BEARBEITER CAD

NAME DES LAYOUTS: M500
DATE/NAME: I23-129.L1068.G01-1.A.H300.Baustelleneinrichtungsplan.AE03

H/B = 440 / 590 (0.26m²)

Allplan 2022

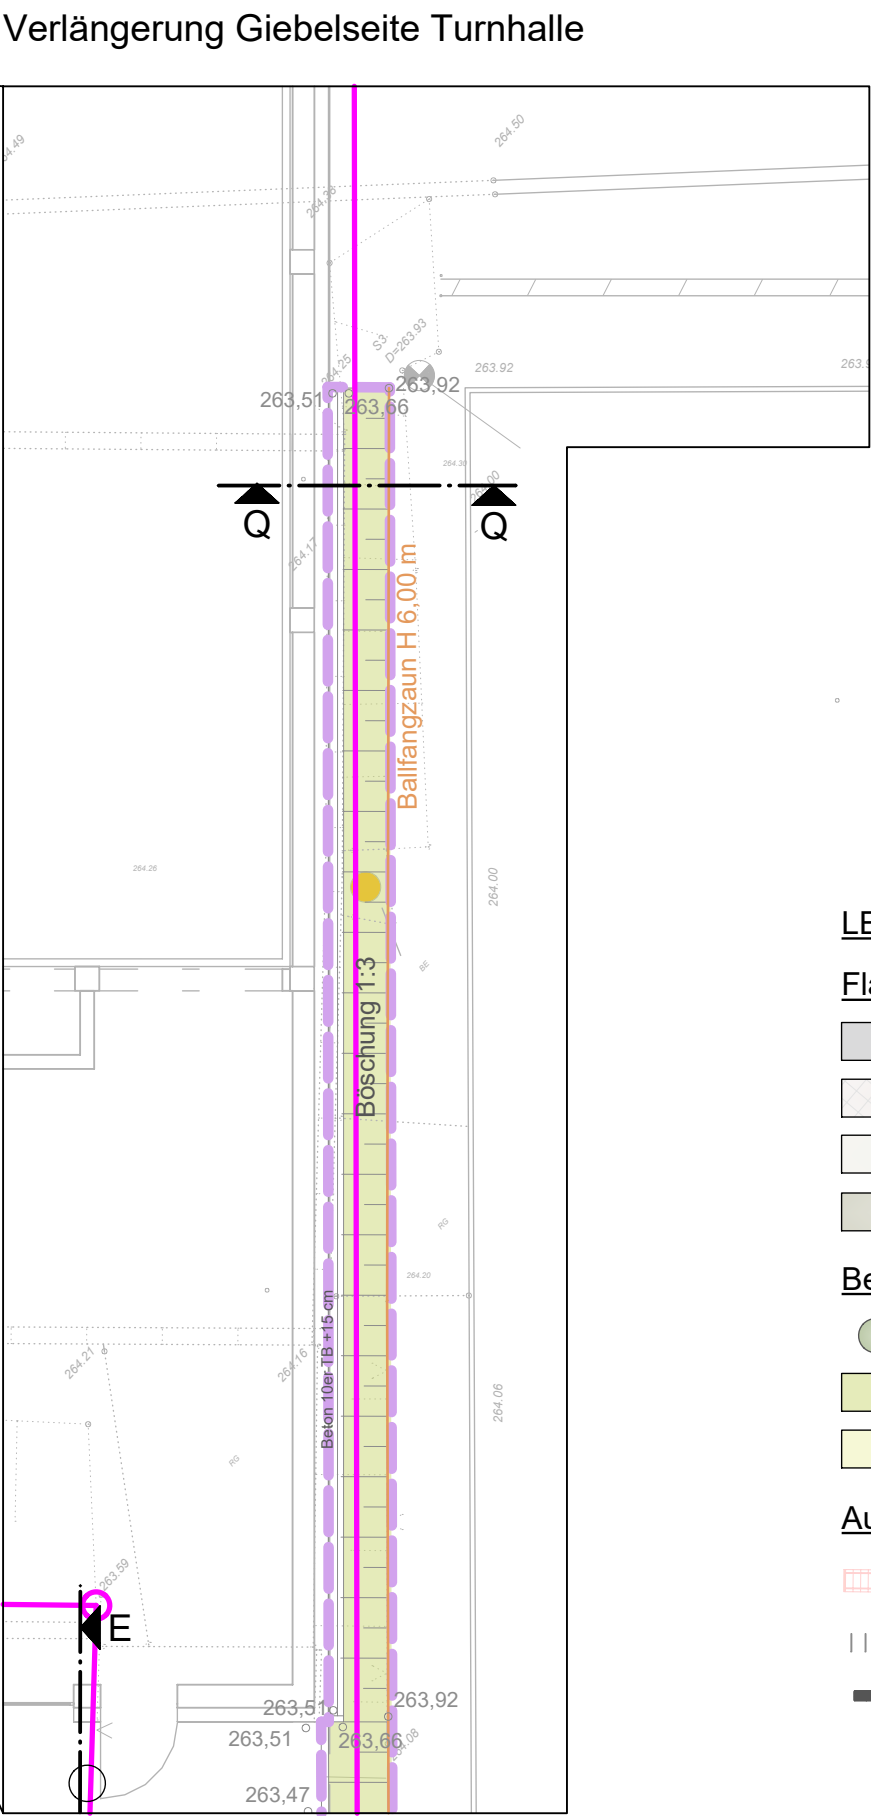

LEGENDE

Flächen:

- | | |
|---|-------------------------------------|
|  | Asphaltfläche |
|  | Pflasterflächen PKW, Öko |
|  | Pflasterflächen Fußgänger, grau |
|  | Pflasterfläche Fahrräder, anthrazit |

Bepflanzung:

-  Gehölz Neupflanzung
 Pflanzflächen
 Rasenflächen


Ausstattung:

-  Fahrradüberdachung
-  Fahrradständer
-  Bänke

Einfriedung / Flurstück:

-  Flurstücksgrenzen / -Nr.
 Zaunanlage
 Bearbeitungsgrenze AG LRA Bautzen
 Bearbeitungsgrenze AG GV Arnsdorf

0 m 5 m 10 m

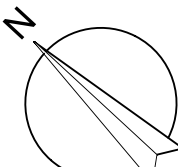[illegible]

LAGE-HÖHENSYSTEM

NHN im DHHN2016: $\pm 0,00 = 263,40 \text{ m}$

LIEGENSCHAFT/OBJEKT
Oberschule Arnsdorf - Schulgebäude

Stolpener Straße 51
01477 Arnsdorf

MASNAHME

Ersatzneubau Oberschule Arnsdorf

PLANINHALT

Freianlagen - Lageplan

TO.: Verkehrsanlagen

STAND DER PLANUNG

Ausführungsplanung

FACHPLANER
Bauplanung Bautzen GmbH

Landratsamt Bautzen
Gebäude- und Liegenschaftsamt

Bahnhofstraße 9
02625 Bautzen

Fax: 03591 5250-23001

NAME DES LAYOUTS: M125
DATEINAME: L1068..A01.H500.Freianlagen-Verkehrsanlagen.AE0

LIEGENSCHAFTSNUMMER
L1068

A01

MAßNAHMEN

KOSTENGRU

500

1010 x 6

MAßSTAB


INDEX

AE00

16.06.20

RICHTLINIE LAND

NAME/UNIT
READ

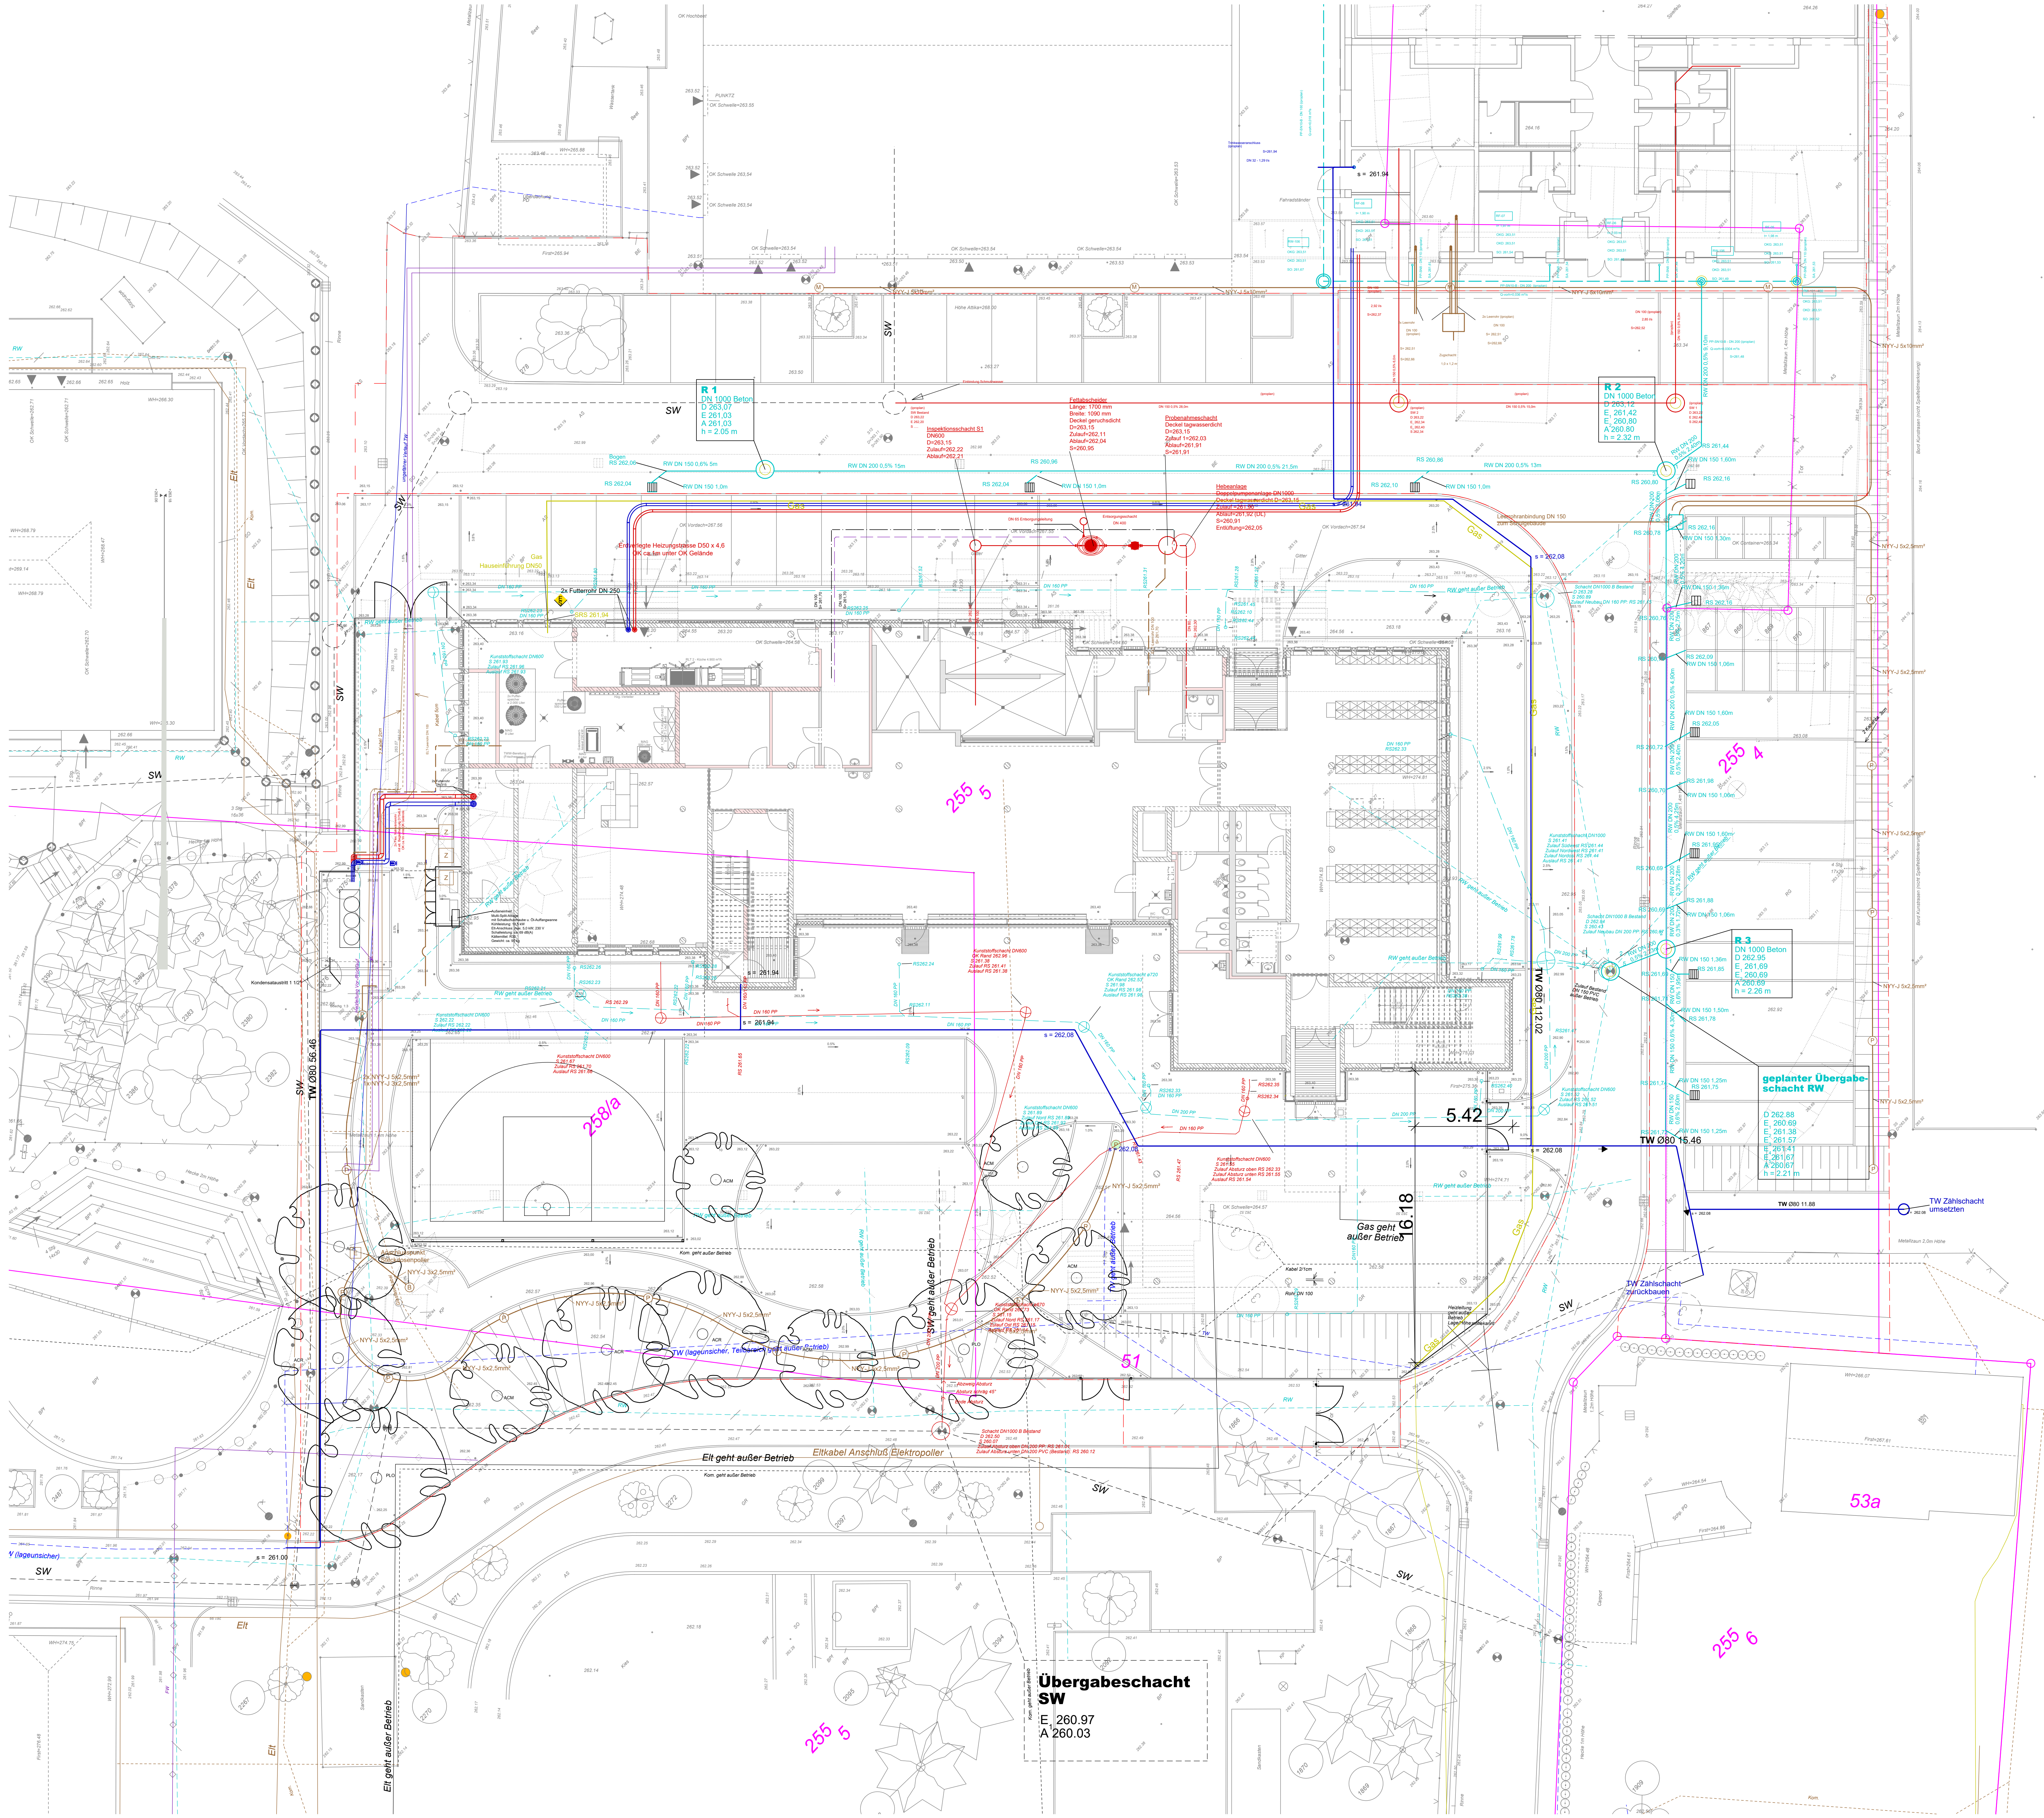


Legende Medien:

- BESTAND**
- Schmutzwasserleitung
 - Regenwasserleitung
 - Trinkwasserleitung
 - Gasleitung
 - Fernwärmeleitung
 - Eltkabel
 - Kommunikationskabel
 - Leitungen gehen außer Betrieb.

- NEU**
- Regenwasserleitung
 - Trinkwasser kalt
 - Schmutzwasserleitung
 - Schmutzwasser Entlüftung - Leistung FWU Ingenieurbüro GmbH
 - Schmutzwasser Druckleitung - Leistung FWU Ingenieurbüro GmbH
 - Gas - Leistung FWU Ingenieurbüro GmbH
 - Heizleitungen - Leistung FWU Ingenieurbüro GmbH

- Eltkabel
- Telekom
- Leerrohranbindung
- Pollerleuchte
- Mastleuchte
- Bodenstrahler
- Zugschacht
- Anschlusspunkt

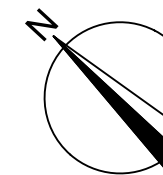

Index	Änderung/Ergänzung	Datum	Name

LAGE-HÖHENSYSTEM
NNH im DHNN2016: ±0.00 = 263,40 m

LEBENSCHAFTSKRANT
Oberschule Arnsdorf - Schulgebäude
Stalpaner Straße 51
04177 Arnsdorf
MADNARHE
Ersatzneubau Oberschule Arnsdorf

PLANINHALT
Freianlagen - koordinierter Medienplan
TO.: Verkehrsanlagen

STAND DER PLANUNG:
Ausführungsplanung
FACHPLANER
Bauplanung Bautzen GmbH
BAUHER
Landratsamt Bautzen
Gebäudeamt, Legenschaftsamt

BEARBEITET/GEZEICHNET
Kempus-Ta/Lehmann
UNTERSCHRIFT
ZUR BAUAUSFÜHRUNG FREIGEGERBEN
GEPRÜFT NACH DOKUMENTATIONSGRUNDLINE LANDRATSAMT BAUTZEN


DATEINAME: 123-123-123-001-1-EH00-MEVA-AE00
NAME DES LAYOUTS: M125
DATEINAME: 123-123-123-001-1-EH00-MEVA-AE00

DATEINAME: 123-123-123-001-1-EH00-MEVA-AE00
NAME DES LAYOUTS: M125
DATEINAME: 123-123-123-001-1-EH00-MEVA-AE00


Geländeschnitt G - G M 1:100

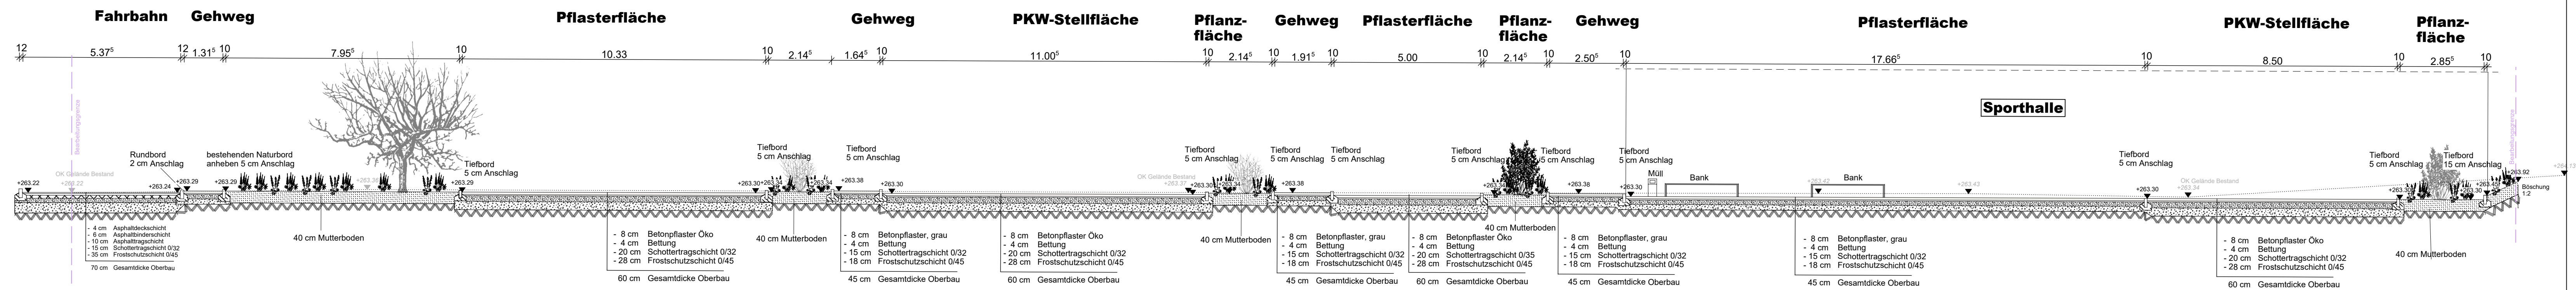



Geländeschnitt E - E M 1:100

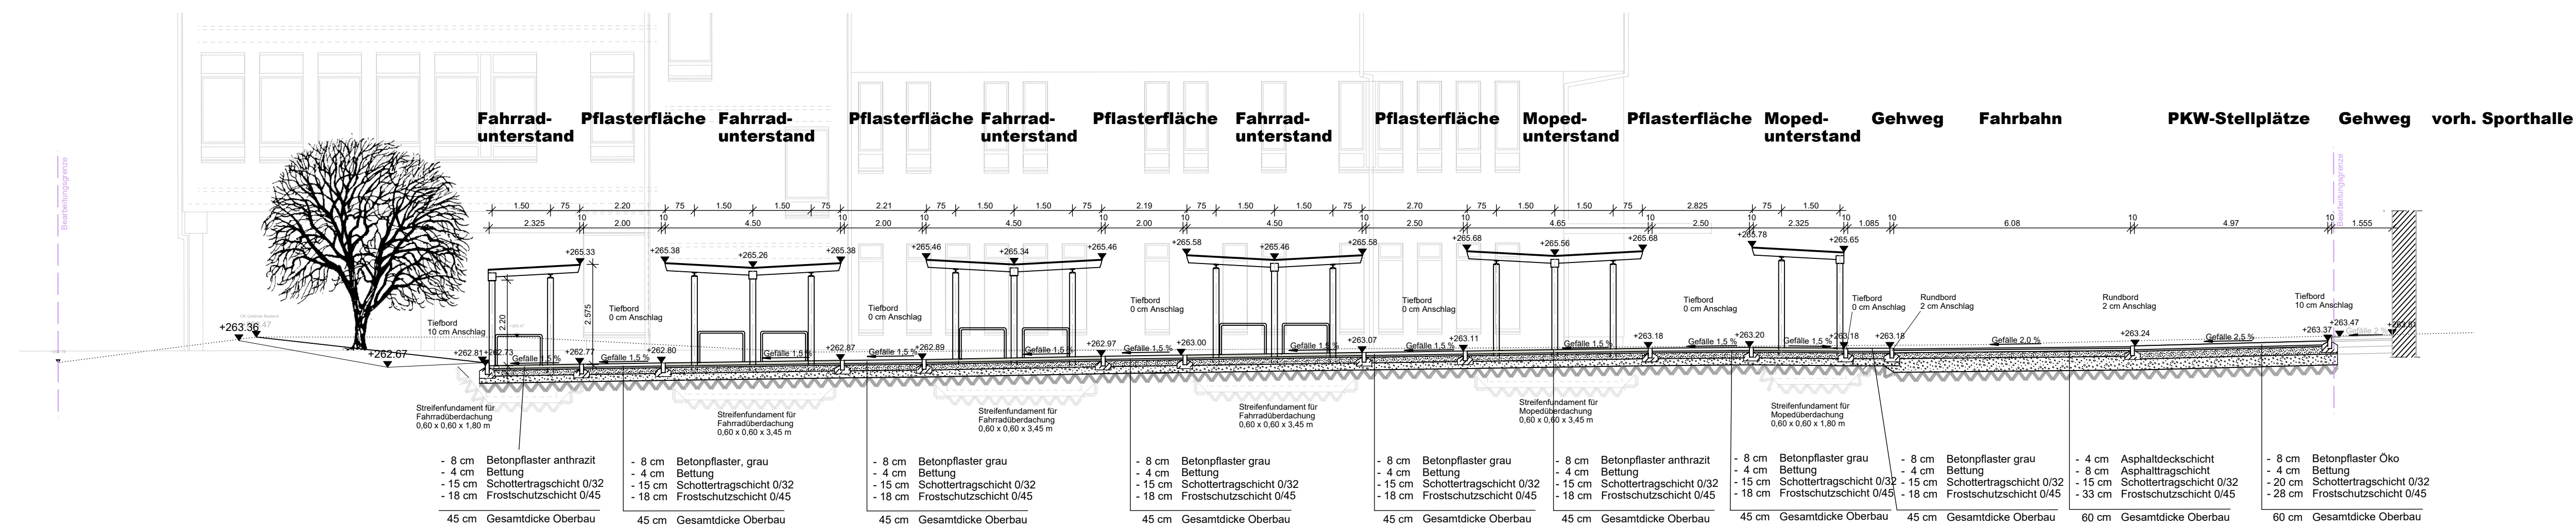

Geländeschnitt F - F M 1:100

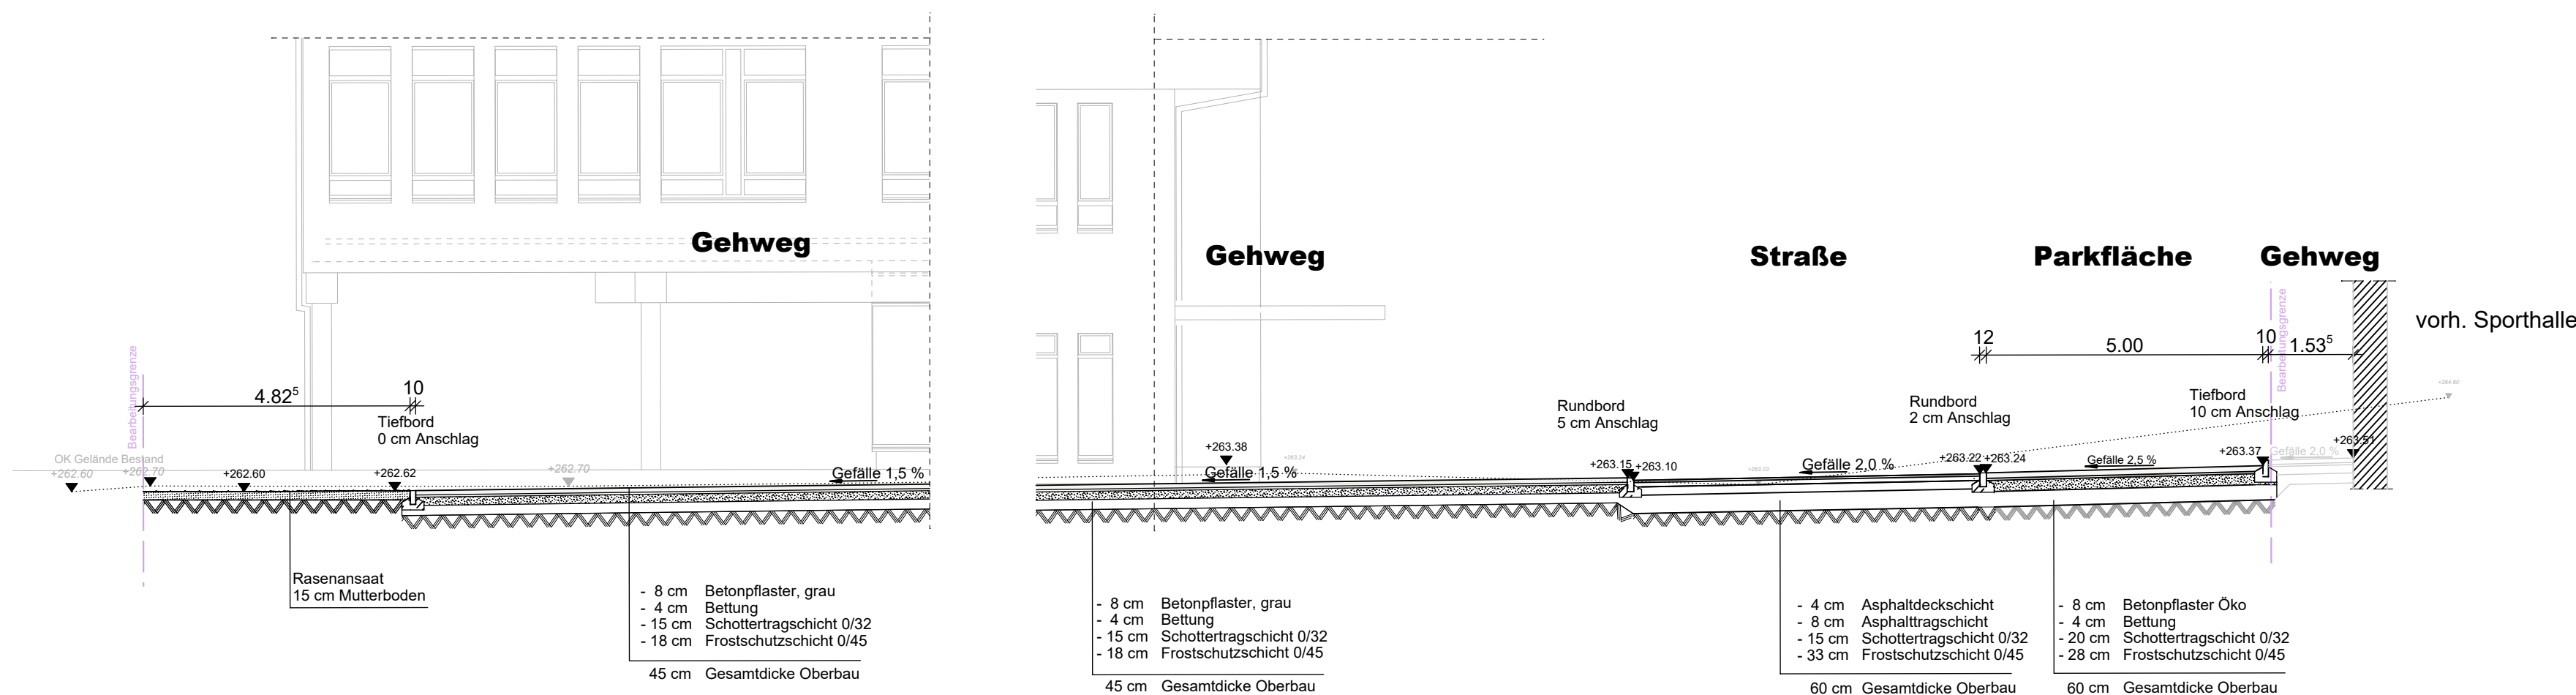

Übersicht Schnittführung

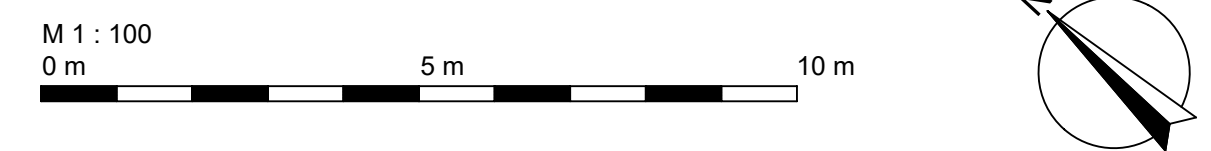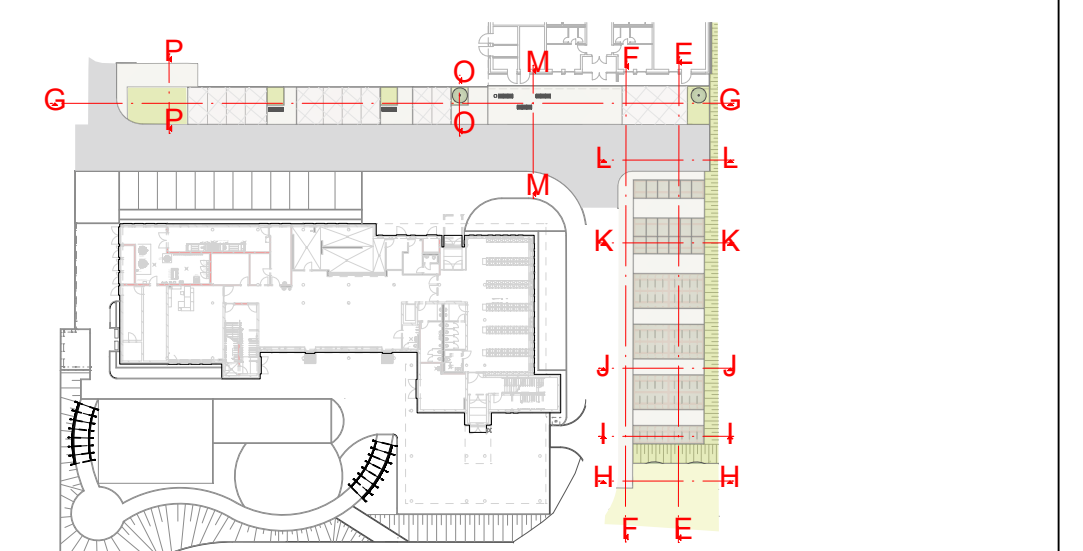[illegible]

LAGE-HÖHENSYSTEM

NHN im DHHN2016: $\pm 0,00 = 263,40 \text{ m}$

LIEGENSCHAFT/OBJEKT
Oberschule Arnsdorf - Schulgebäude

Stolpener Straße 51

01477 Arnsdorf

MAßNAHME

Ersatzneubau Oberschule Arnsdorf

1998, 1999, 2000,26

PLANINHALT

PLANNING

Freianlage

TO: Verke

10. Verke

STAND DER PLANUNG
Ausführungen

FACHPLANER

Bauplanung E

Kirchplatz 4

02625 Bautzen

BAUHERR

Landratsamt

Gebäude und

...

03635 Reutze

Tel.: 03591 5251-2

Fax: 03591 5250-2

NAME DES LAYOUTS
DATE/NAME: 1/100

H/B = 570 / 900

Tel.: 03591 5251-23001	DATUM	DATUM
Fax: 03591 5250-23001	NAME/UNTERSCHRIFT	NAME/UNTERSCHRIFT
	BEARBEITER HOCHBAU/LIEGENSCHAFTEN	BEARBEITER CAD

NAME DES LAYOUTS: M100
DATE/NAME: L1068.G01-1.A.H500.Geländeschnitte.E,F,G.AE00

H/B = 570 / 900 (0.51m²)

M 1:50




M 1:50



M 1:50



ohne Maßstab

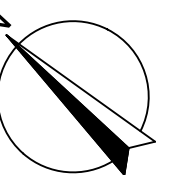

Index	Änderung/Ergänzung
-------	--------------------

LAGE-HÖHENSYSTEM

NHN im DHHN2016: $\pm 0,00 = 263,40 \text{ m}$

LIEGENSCHAFT/OBJEKT
Oberschule Arnsdorf - Schulgebäude

Stolpener Straße 51
01477 Arnsdorf

MAßNAHME

Ersatzneubau Oberschule Arnsdorf

PLANINHALT

Freianlagen - Geländeschnitte M bis P

TO: Verkehrsanlage

STAND DER PLANUNG

Ausführungsplanung

FACHPLANER
Bauplanung Bautzen GmbH

Kirchplatz 4
02625 Bautzen

BAUHERR

Landratsamt Bautzen
Gebäude- und Liegenschaftsamt

Bahnstraße 9

02625 Bauleiten

Tel.: 03591 5251-23001

Fax: 03591 5250-23001

 DATUM
 NAME/UNTERSCHRIFT
 BEARBEITER HOCHBAU/LIEGENSCHAFTEN


DATUM
NAME/UNTERSCHRIFT
BEARBEITER CAD

NAME DES LAYOUTS: M50

DATEINAME: L1068.G01-1.A.H500.Geländeschnitte.M-P.AE00

H/B = 470 / 720 (0.34m²)

Allplan 2025

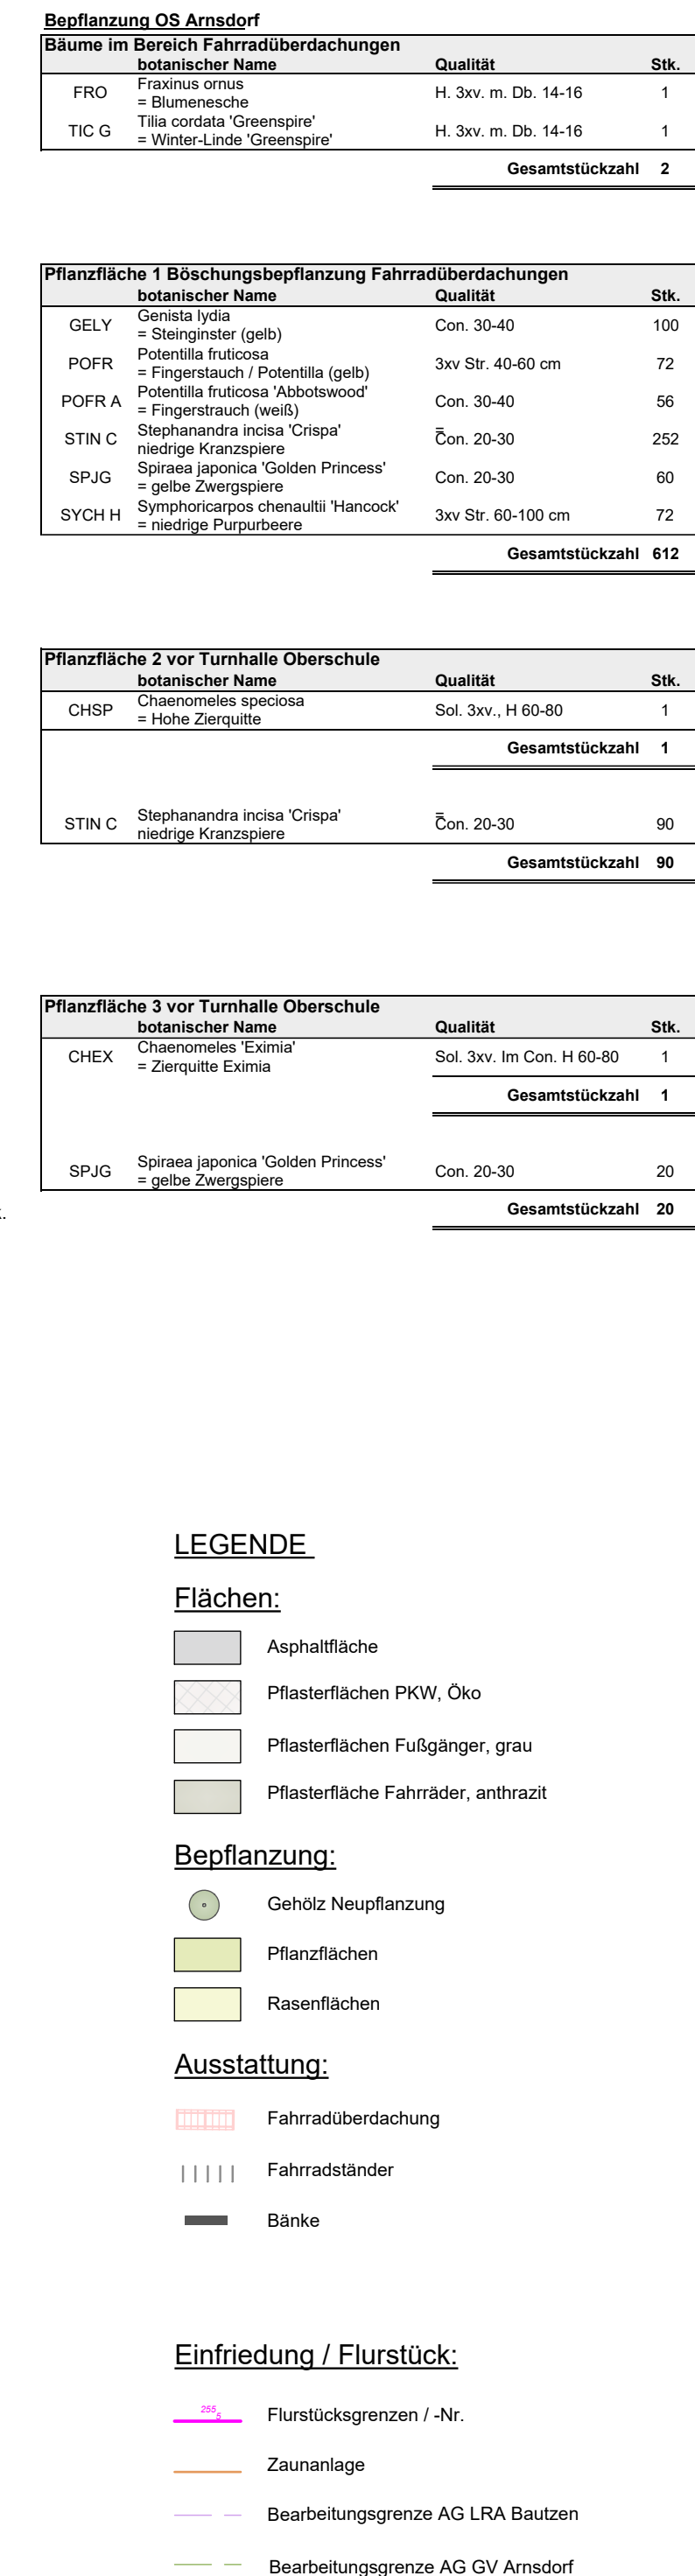

Pflanzenfläche 6 vor Turnhalle Grundschule			
	botanischer Name	Qualität	Stk.
POFR	Potentilla fruticosa = Fingerstauch / Potentilla (gelb)	3xv Str. 40-60 cm	48
SPJG	Spiraea japonica 'Golden Princess' = gelbe Zwergspiere	Con. 20-30	20
STIN C	Stephanandra incisa 'Crispa' niedrige Kranzspiere	Con. 20-30	108
Gesamtstückzahl			176

Pflanzfläche 3 vor Turnhalle Oberschule			
	botanischer Name	Qualität	Stk.
CHEx	Chaenomeles 'Eximia' = Zierquitten Eximia	Sol. 3xv. Im Con. H 60-80	1
Gesamtstückzahl			1
SPJG	Spiraea japonica 'Golden Princess' = gelbe Zwergspiere	Con. 20-30	20
Gesamtstückzahl			20

Pflanzfläche 5 vor Turnhalle Grundschule	-Solitär und Strauchpflanzung -Pflanzgrube Sträucher 40x40x40cm -Bodenaustausch in Pflanzgruben -Pflanzflächen oder Pflanzscheiben mulchen
--	--



LAGE-HÖHENSYSTEM			
NHN im DHHN2016: ±0,00 = 263,40 m			
LIEGENSCHAFT/OBJEKT		LIEGENSCHAFTSNUMMER	
Oberschule Arnsdorf - Schulgebäude		L1068	
Stolpener Straße 51		OBJEKTNUMMER	
01477 Arnsdorf		A01	
MAßNAHME		MAßNAHMENUMMER	
Ersatzneubau Oberschule Arnsdorf		I23-129	
		KOSTENGRUPPE	
		500	
PLANINHALT		TEILPLAN	
Freianlagen-Pflanzplan		FORMAT	
TO: Verkehrsanlagen		700 x 420	
		MAßSTAB	
		1:250	
STAND DER PLANUNG		INDEX	
Ausführungsplanung		AE00	
FACHPLANER		BEARBEITET/GEZEICHNET	
Bautzenplanungen GmbH		Kempus-Ta./---	
Kirchplatz 4		UNTERSCHRIFT	
02625 Bautzen		PLANDATUM	
BAUHERR		16.06.2025	
		ZUR BAUAUSFÜHRUNG FREIGEgeben	
		GEPRÜFT NACH DOKUMENTATIONSRICHTLINIE LANDRATSAMT BAUTZEN	
Landratsamt Bautzen			
Gebäude- und Liegenschaftsamt			
Bahnhofstraße 9			
02625 Bautzen			
Tel.: 0359 5250-3001			
Fax: 0359 5250-23001			
DATUM		DATUM	
NAME/UNTERSCHRIFT		NAME/UNTERSCHRIFT	
BEARBEITER HOCHBAU/LIEGENSCHAFTEN		BEARBEITER CAD	

[illegible]

LAGE-HÖHENSYSTEM

NHN im DHHN2016: $\pm 0,00 = 263,40 \text{ m}$

LIEGENSCHAFT/OBJEKT
Oberschule Arnsdorf - Schulgebäude
Stolpener Straße 51
01477 Arnsdorf
MAßNAHME
Ersatzneubau Oberschule Arnsdorf

PLANINHALT

Freianlagen - Absteckplan

TO.: Verkehrsanlagen

STAND DER PLANUNG
Ausführungsplanung
FACHPLANER
Bauplanung Bautzen GmbH
Kirchplatz 4
02625 Bautzen
BAUHERR


Landratsamt Bautzen
Gebäude- und Liegenschaftsamt

Bahnhofstraße 9
02625 Bautzen
Tel.: 03591 5251-23001
Fax: 03591 5250-23001

BEARBEITET/GEZEICHNET	PLANDATUM
Kempus-Ta./Fleischer	16.06.2025
UNTERSCHRIFT	
ZUR BAUAUSFÜHRUNG FREIGEgeben	
GEPRÜFT NACH DOKUMENTATIONSRICHTLINIE LANDRATSAMT BAUTZEN	
DATUM	DATUM
NAMEN/UNTERSCHRIFT	NAMEN/UNTERSCHRIFT
BRÜCKER/HÜCHENAU/UNTERSCHWARTEN	BEARBEITET/CA.D



NAME DES LAYOUTS: M125
DATE/NAME: L1068.G01-1.A.H500.Absteckplan-Verkehrsanlagen.AE00
H/B = 640 / 1010 (0.65m²)

Allplan 2025

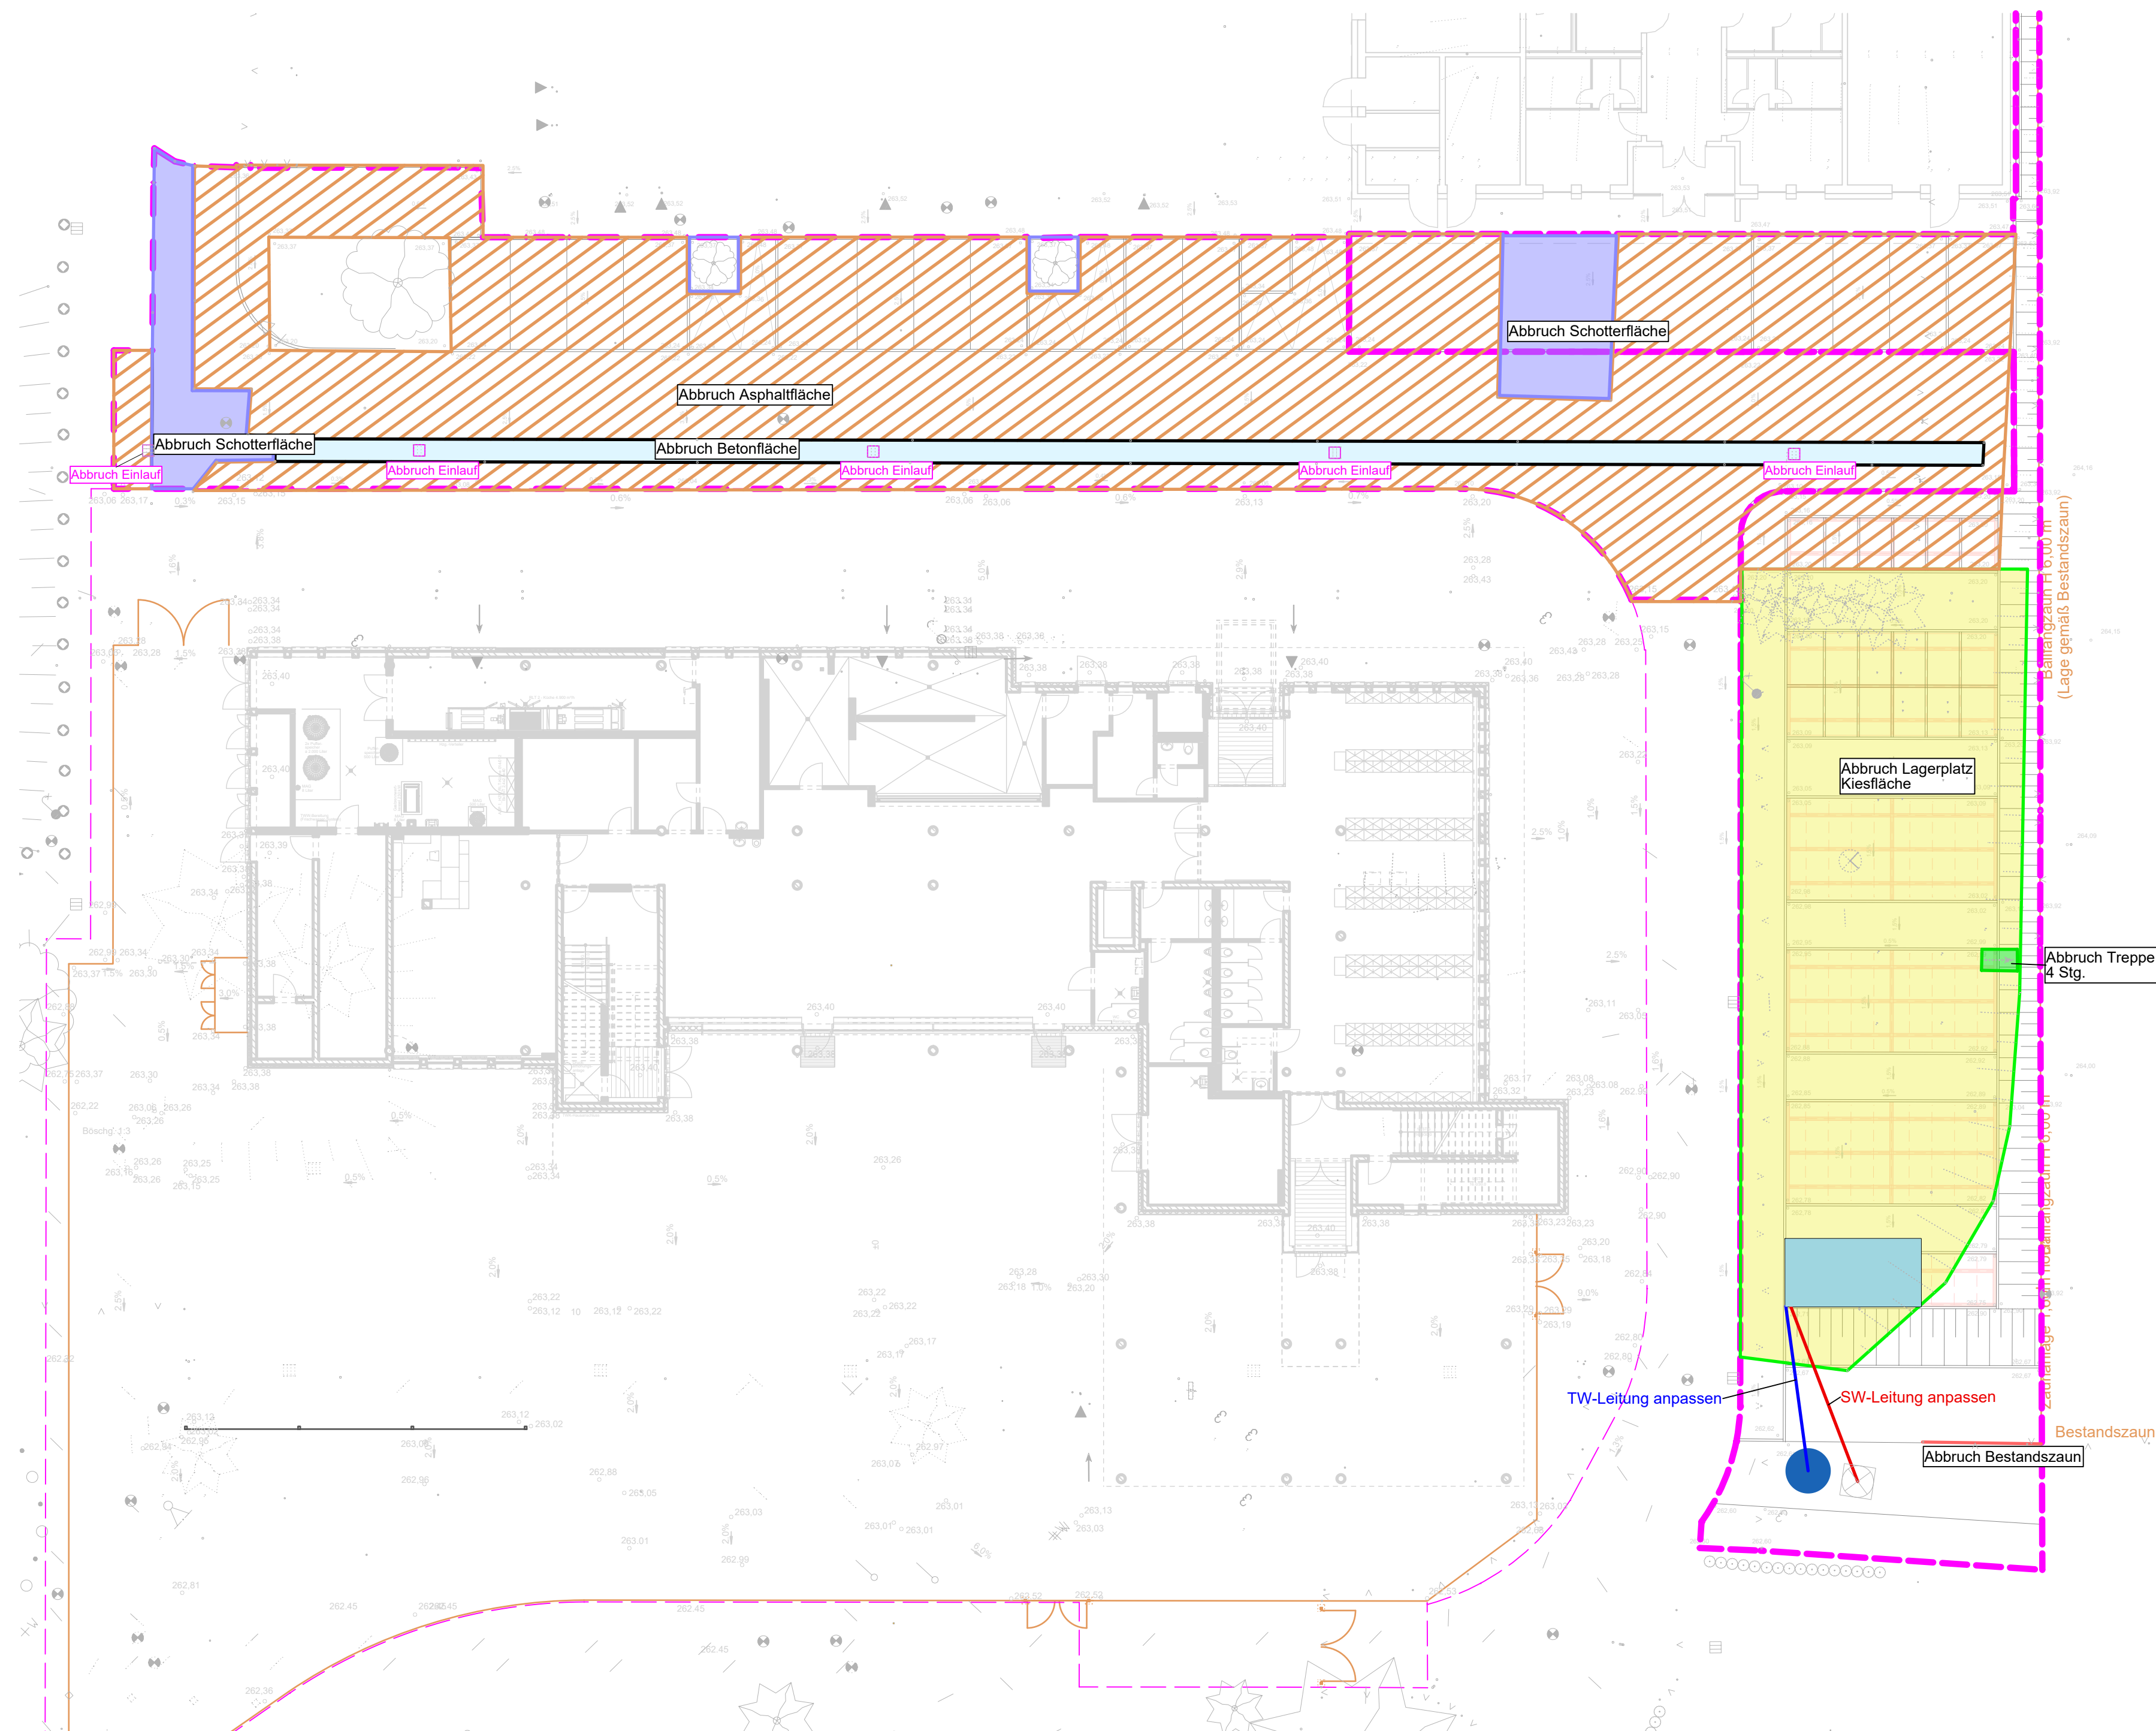

Abbruch-Flächen:

- | | |
|---|--------------------------|
|  | Asphaltfläche |
|  | Lagerplatz
20 cm Kies |
|  | Schotterfläche |
|  | Betonfläche |
|  | Treppe |
|  | Containerstellfläche |
|  | Metalzzaun |
|  | Einlauf |
|  | TW-Leitung |
|  | SW-Leitung |

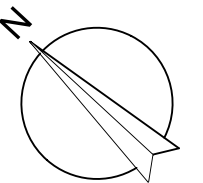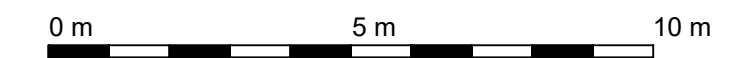[illegible]

LAGE-HÖHENSYSTEM

NHN im DHHN2016: $\pm 0,00 = 263,40 \text{ m}$

LIEGENSCHAFT/OBJEKT
Oberschule Arnsdorf - Schulgebäude
Stolpener Straße 51
01477 Arnsdorf

MAßNAHME
Ersatzneubau Oberschule Arnsdorf

PLANINHALT

Freianlagen - Abbruchplan
TO.: Verkehrsanlagen

STAND DER PLANUNG

Ausführungsplanung

FACHPLANER
Bauplanung Bautzen GmbH

Kirchplatz 4

02625 Bau

BAUHERR

Gemeindeverwaltung Arnsdorf

Bahnhofstraße 1
01477 Arnsdorf
Tel.: 035200 2 52-0
E-Mail: post@gemeinde-arnsdorf.de

LIEGENSCHAFTSNUMMER
L1068

OBJEKTNUMMER

G01-1

MAßNAHMENUMMER

123-129

KOSTENGRUPPE

500

TEILPLAN

FORMAT

420 x 750

MAßSTAB

1:200

INDEX

AE00

BEARBEITET/GEZEICHNET

16.06.2025

UNTERSCHRIFT

GEBEN

GEPRÜFT NACH DOKUMENTATIONSRICHTLINIE LANDRATSAMT BAUTZEN

NAME DES LAYOUTS: M200
DATE/NAME: L1068.G01-1.A.H500.Abrbruchplan-Verkehrsanlagen.AE00
H/B = 420 / 750 (0.32m ²)

 DATUM
 NAME/UNTERSCHRIFT
 BEARBEITER HOCHBAU/LIEGENSCHAFTEN

DATUM
NAME/UNTERSCHRIFT
BEARBEITER CAD

Allplan 2025