




Legende

- nur MSR-Anschluss
- nur Elektroanschluss
- MSR- und Elektroanschluss

Plannummer/Bezeichnung
XEG-SLT-G_200-FEa Übersichtsgrundriss Eingangsebene

Index	Fortsetzung	Bemerkung / Änderung	31.03.20	Blatt 1
Das Dokument ist nur gültig bei Unterschrift zum Freigabevermerk				
Freigabe für Montageplanung				
Datum, Unterschrift	Datum, Unterschrift	Firma / Ort	Datum	geprüft
Gestaltung dieses Dokuments wird bestätigt mit:				

Bauprojekt
Bauelementpunkt
Ablauf: K13
Lokale Koordinaten
X=0,00; Y=0,00
Landeskoordinaten
X (Rechtswert) = 348325,266
Y (Hochwert) = 5627081,597

±0,00 OK FFB = 385,00 m
im Höhenystem DHHN 2016

Bauherr	Gemeindeverwaltung Neukirchen/Ergeb. Hauptstr. 77 09221 Neukirchen/Ergeb.		20108400 Planungsphase LPS
Betreiber	Neubau Grundschule Neukirchen/Ergeb. Forststraße 09221 Neukirchen/Ergeb.		XX Fachbereich HLSK
Bezeichnung	Gebäudeautomation Übersichtsgrundriss Eingangsebene		Maßstab 1:50 Blattgröße 1600 x 914
Plannummer	XEG-SLT-G_200-FEa	Zustimmung (Stempel) Renje/20.03.2025	Zeichnung (Stempel) Walenski Fasol

iproplan
Planungspraxis GmbH
Kornstraße 10
91052 Bamberg
Tel: +49 9151 2261-0
Fax: +49 9151 2261-100
Email: info@iproplan.de
Internet: www.iproplan.de

Walenski
Fasol
Tel: +49 9151 2261-0
Fax: +49 9151 2261-100
Email: info@walenski-fasol.de
Internet: www.walenski-fasol.de