






Grundriss

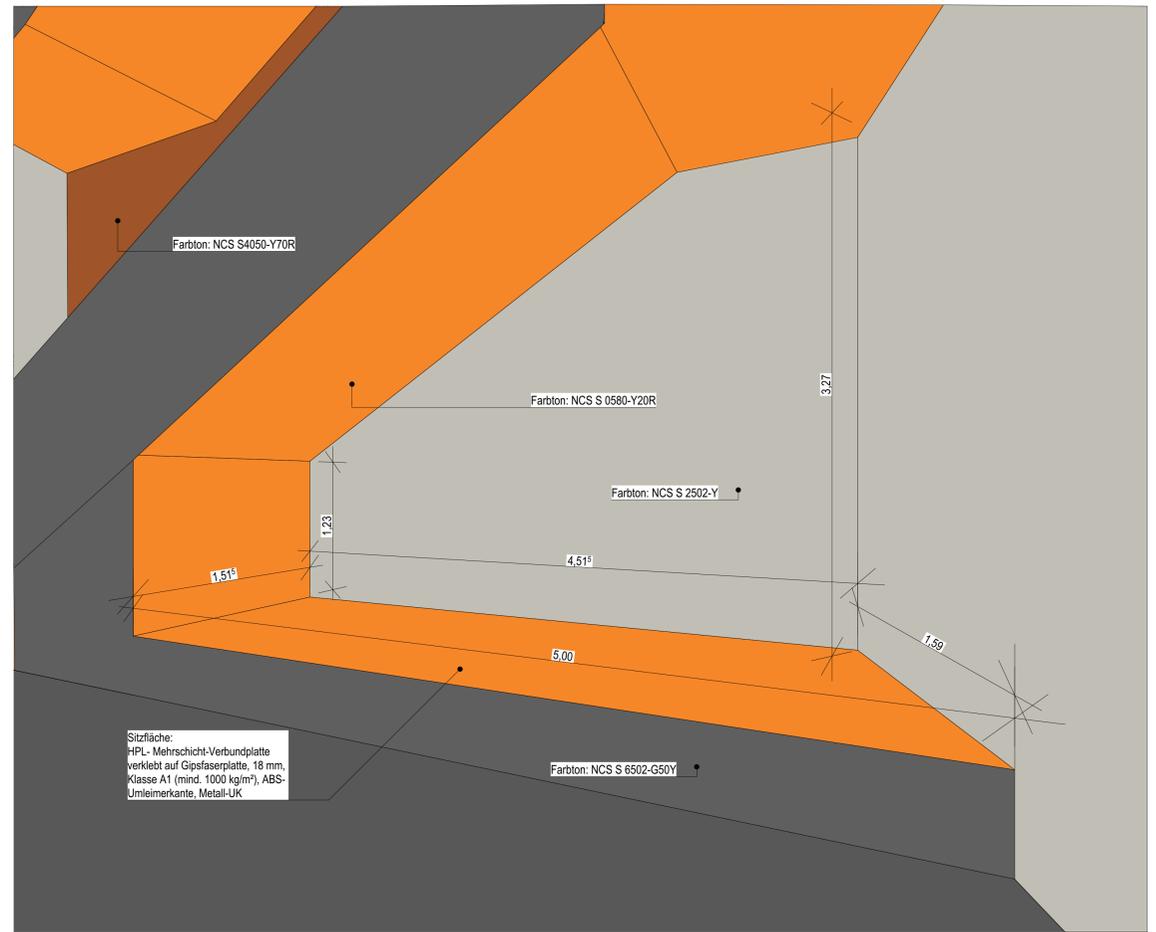

Perspektive

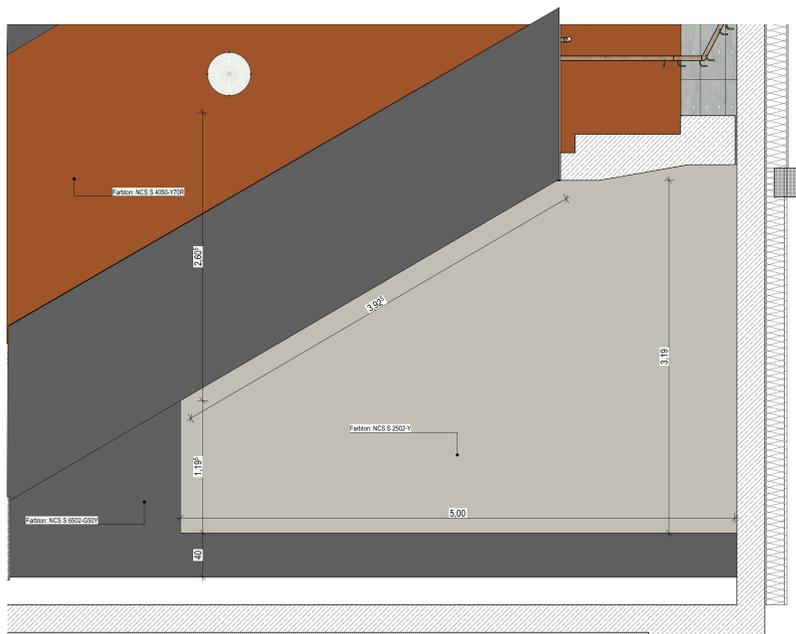

Ansicht A

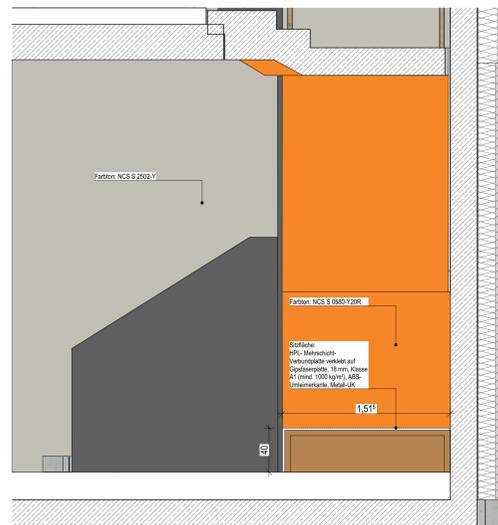

Ansicht B



Ansicht c

Übersichtplan

± 0,00 OKFF EG = 147,93 m ü. NHN

Alle Maßangaben auf den Plänen sind vor Beginn der jeweiligen Arbeiten am Bau zu überprüfen. Bei Nichtübereinstimmung mit den tatsächlichen Gegebenheiten ist die Bauleitung unverzüglich zu informieren. Dies gilt auch bei Widersprüchen in den Planungsunterlagen und/oder erkennbaren Planungsfehlern. Planungsänderungen bleiben vorbehalten. Für den Einbau von Bauteilen gelten, neben den allgemein anerkannten Regeln der Technik, die Einbau- und Montagevorschriften des Herstellers. Diese Planungsunterlagen gelten nur in Verbindung mit den Ausführungszeichnungen der Fachplaner.

Index	Datum	Änderung	Freigelegte Entwurfsphase	Umschnitt	Freigelegte Bauteile	Umschnitt	Freigelegte Bauteile	Umschnitt	Freigelegte Bauteile
	16.12.2024								

Zur Ausführung dürfen nur vollständig freigegebene Pläne verwendet werden!

Stadt Brandis Markt 1-3 04821 Brandis	Auftrag: AG Auftrag: Entwurfsphase
Vorhaben: Erweiterungsneubau Oberschule Brandis Poststraße 21 04821 Brandis	Auftrag: Fachplaner Coache
Projektbezeichnung: 11 Möblierung Ausführungsplanung TH 1 Sitzecke	Bauleiter Projektleiter
Entwurfsphase: Fachplaner Architektur	HOCHLAGUNGSPHASE Architektur LPH 5 Erstellung: 08.07.2024 Maßstab: 1:25 Baugruppe: 970x841 Einheiten: m/cm Titel:

Plan-Nr.: ARC_S_EOB_AM_00_05_..._F