




Grundriss

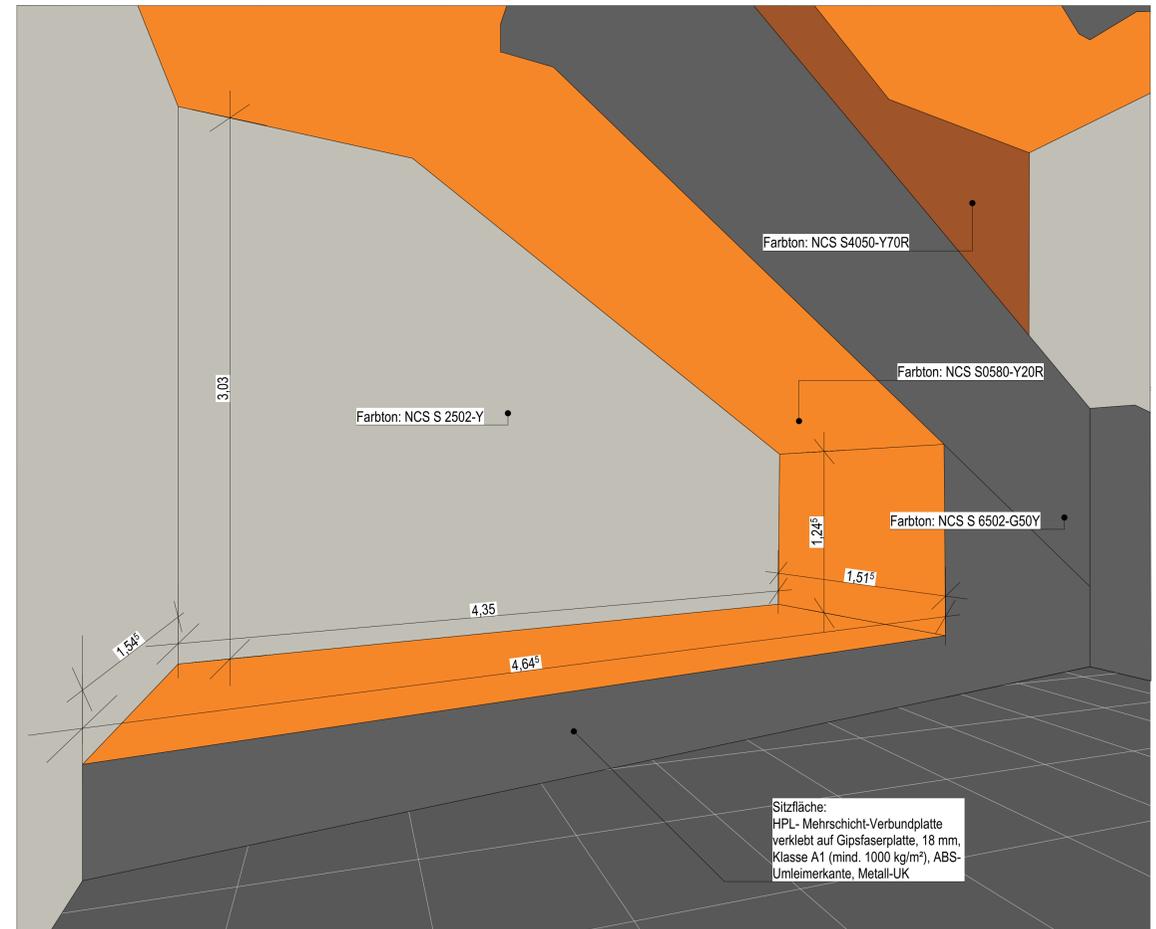


Perspektive

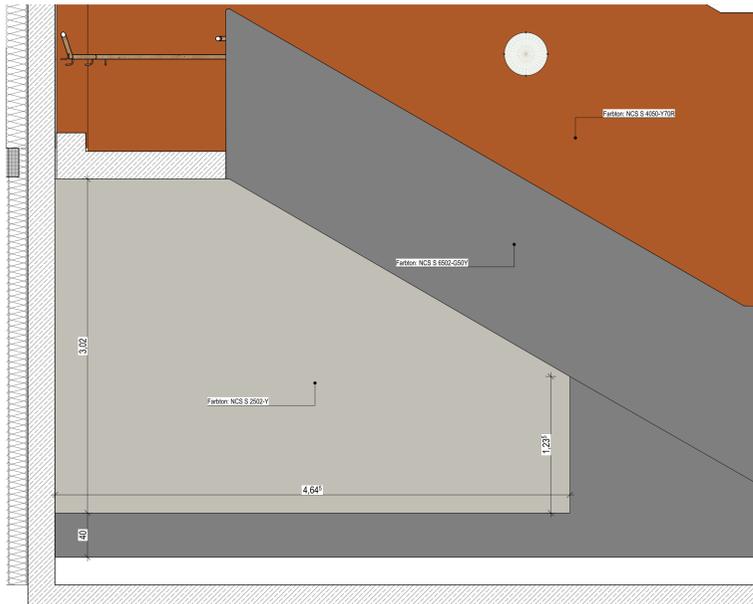


Ansicht A

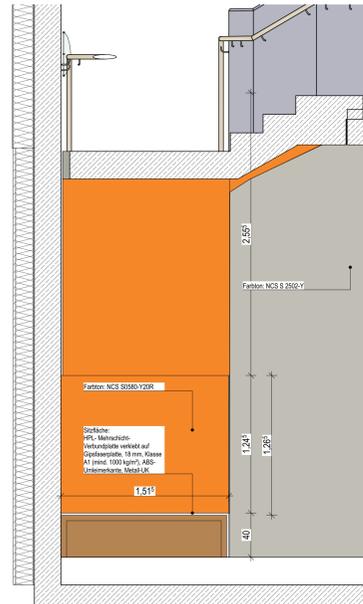

Ansicht B

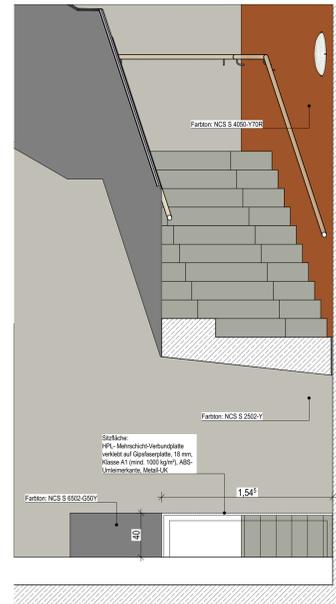

Ansicht c

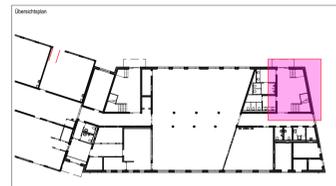

± 0,00 OKFF EG = 147,93 m ü. NHN

Alle Maßangaben auf den Plänen sind vor Beginn der jeweiligen Arbeiten am Bau zu überprüfen. Bei Nichtübereinstimmung mit den tatsächlichen Gegebenheiten ist die Bauleitung unverzüglich zu informieren. Dies gilt auch bei Widersprüchen in den Planunterlagen und/oder erkennbaren Planungsfehlern. Planungsänderungen bleiben vorbehalten. Für den Einbau von Bauteilen gelten, neben den allgemein anerkannten Regeln der Technik, die Einbau- und Montagevorschriften des Herstellers. Diese Planunterlagen gelten nur in Verbindung mit den Ausführungszeichnungen der Fachplaner.

18.10.2024					
Index	Übersicht	Ansicht	Flügel/Erweiterungsbau	Flügel/ Buchen	Baukörper
Fregelle/Fachplaner	Datum	Fregelle/Erweiterungsbau	Übersicht	Fregelle/Buchen	Flügelbau-Ar. AG
Datum	Übersicht	Datum	Übersicht	Datum	Übersicht

Zur Ausführung dürfen nur vollständig freigegebene Pläne verwendet werden!

Stadt Brandis Markt 1-3 04821 Brandis		Auftrag-Nr. AG
Vorhaben: Erweiterungsneubau Oberschule Brandis Poststraße 21 04821 Brandis		Auftrag-Nr. Entwurfsvertrag
Postbezeichnung: 11 Möblierung Ausführungsplanung TH 2 Sitzzecke		Auftrag-Nr. Fachplaner
Entwurfsverfasser: NCH/Leitungsplanungsphase Architektur LPH 5		Ersteller
Datum: 08.07.2024		Seitenzahl
Maßstab: 1:25		Projektname
Bauplan: 970x841		Blattnummer
Plan-Nr.: ARC_S_EOB_AM_00_06_-F		Blattinhalt
		Blattinhalt