


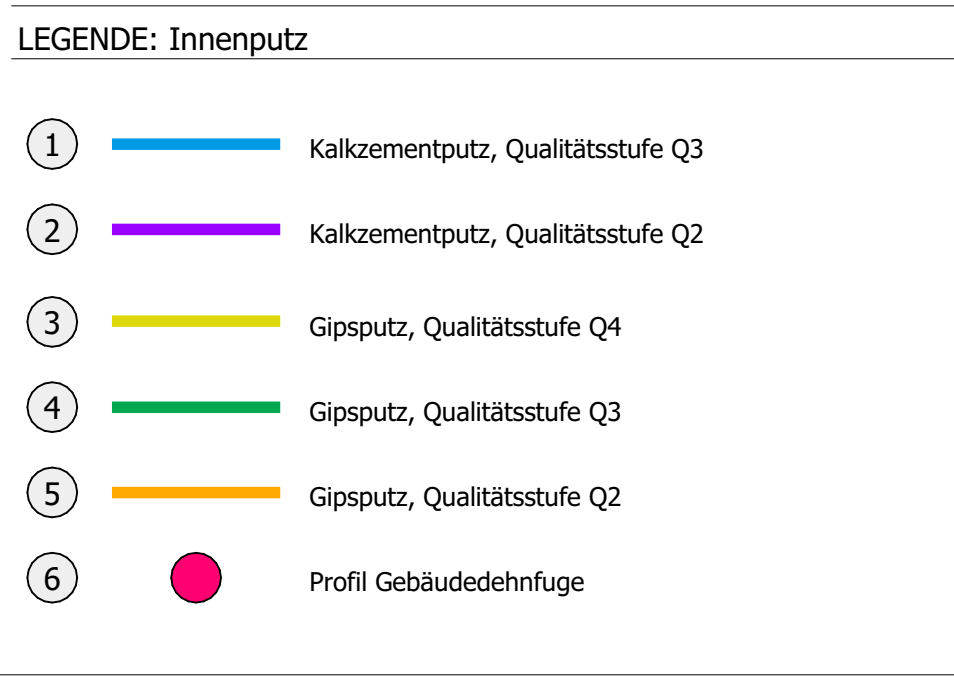

BRANDSCHUTZ	
Wände/Decken/Stützen:	
E33	Brandwand
Ewart 21	Bauart Brandwand
E38	feuerbeständig
E68	hochfeuerbeständig
F38	feuerhemmend
Fenster/Lichtkuppeln:	
F12	feuerhemmendes Fenster
F40	feuerbeständiges Fenster
BdV	Brandschutzeinzelglas
RWA	Rauch- und Wärmehaltung
Türen:	
FS4	Feststelltür
T30	hochfeuerhemmend
T60	hochfeuerhemmend mit Rauchschuttfunktion
T90	feuerbeständige Tür
KS	Rauchschlutfallen
DT	drehabschließende Türen
OT5	dreh- /schubabschließende Tür
T120	hochfeuerhemmend mit Rauchschuttfunktion
T30-RS	hochfeuerhemmend mit Rauchschuttfunktion
T60-RS	hochfeuerhemmend mit Rauchschuttfunktion
OT5	Öffnungsblecher

[illegible]

C	08.07.2022	Anpassung Putz
B	13.08.2024	Indexanpassung "Rohbaufreigabe"
0	20.07.2023	Zeichnung erstellt
Index:	Datum:	Änderung:

Projekt:	AUSFÜHRUNGSPLANUNG		
Projekt:	KMG Klinikum Sömmerda - Neubau Bauteil C		
Bauherr:	KMG Klinikum Thüringen- Brandenburg GmbH 		
Architekt:	 Dr.Scholz Gesanlplanung GmbH	Architektur Generalplanung Healthcare Consulting	Standort Erfurt Neuwerkstraße 29 99084 Erfurt +49 361 349468 +49 361 3494699 202-16pgs.de
Fachplanung:	Tragwerksplanung: Elektrotechnik: Haustechnik: Medizintechnik:	Dipl.-Ing. Detlev H. Heller + Partner KG mbH GUNDE Str. 10 für Krankenhaustechnik GmbH & Co. KG HPT HÖNEMANN + Partner KG mbH SGP Healthcare Consulting	

Planinhalt:		Übersichtsgrundriss Rohbau / Innenputz 4.OG			
	Maßstab: 1:50 OK RFB Ebene 0 = -0,00' ±0,00m = +139,937 m ü NNH	Gezeichnet: A.M.	Bearbeitet: A.I.	Geprüft: M.S.	Indexdatum: 08.07.2025
	Programmnummer: 202-16	Plannummer: A5-14-05-250708		Index: RF	Status: 1400x900 mm