
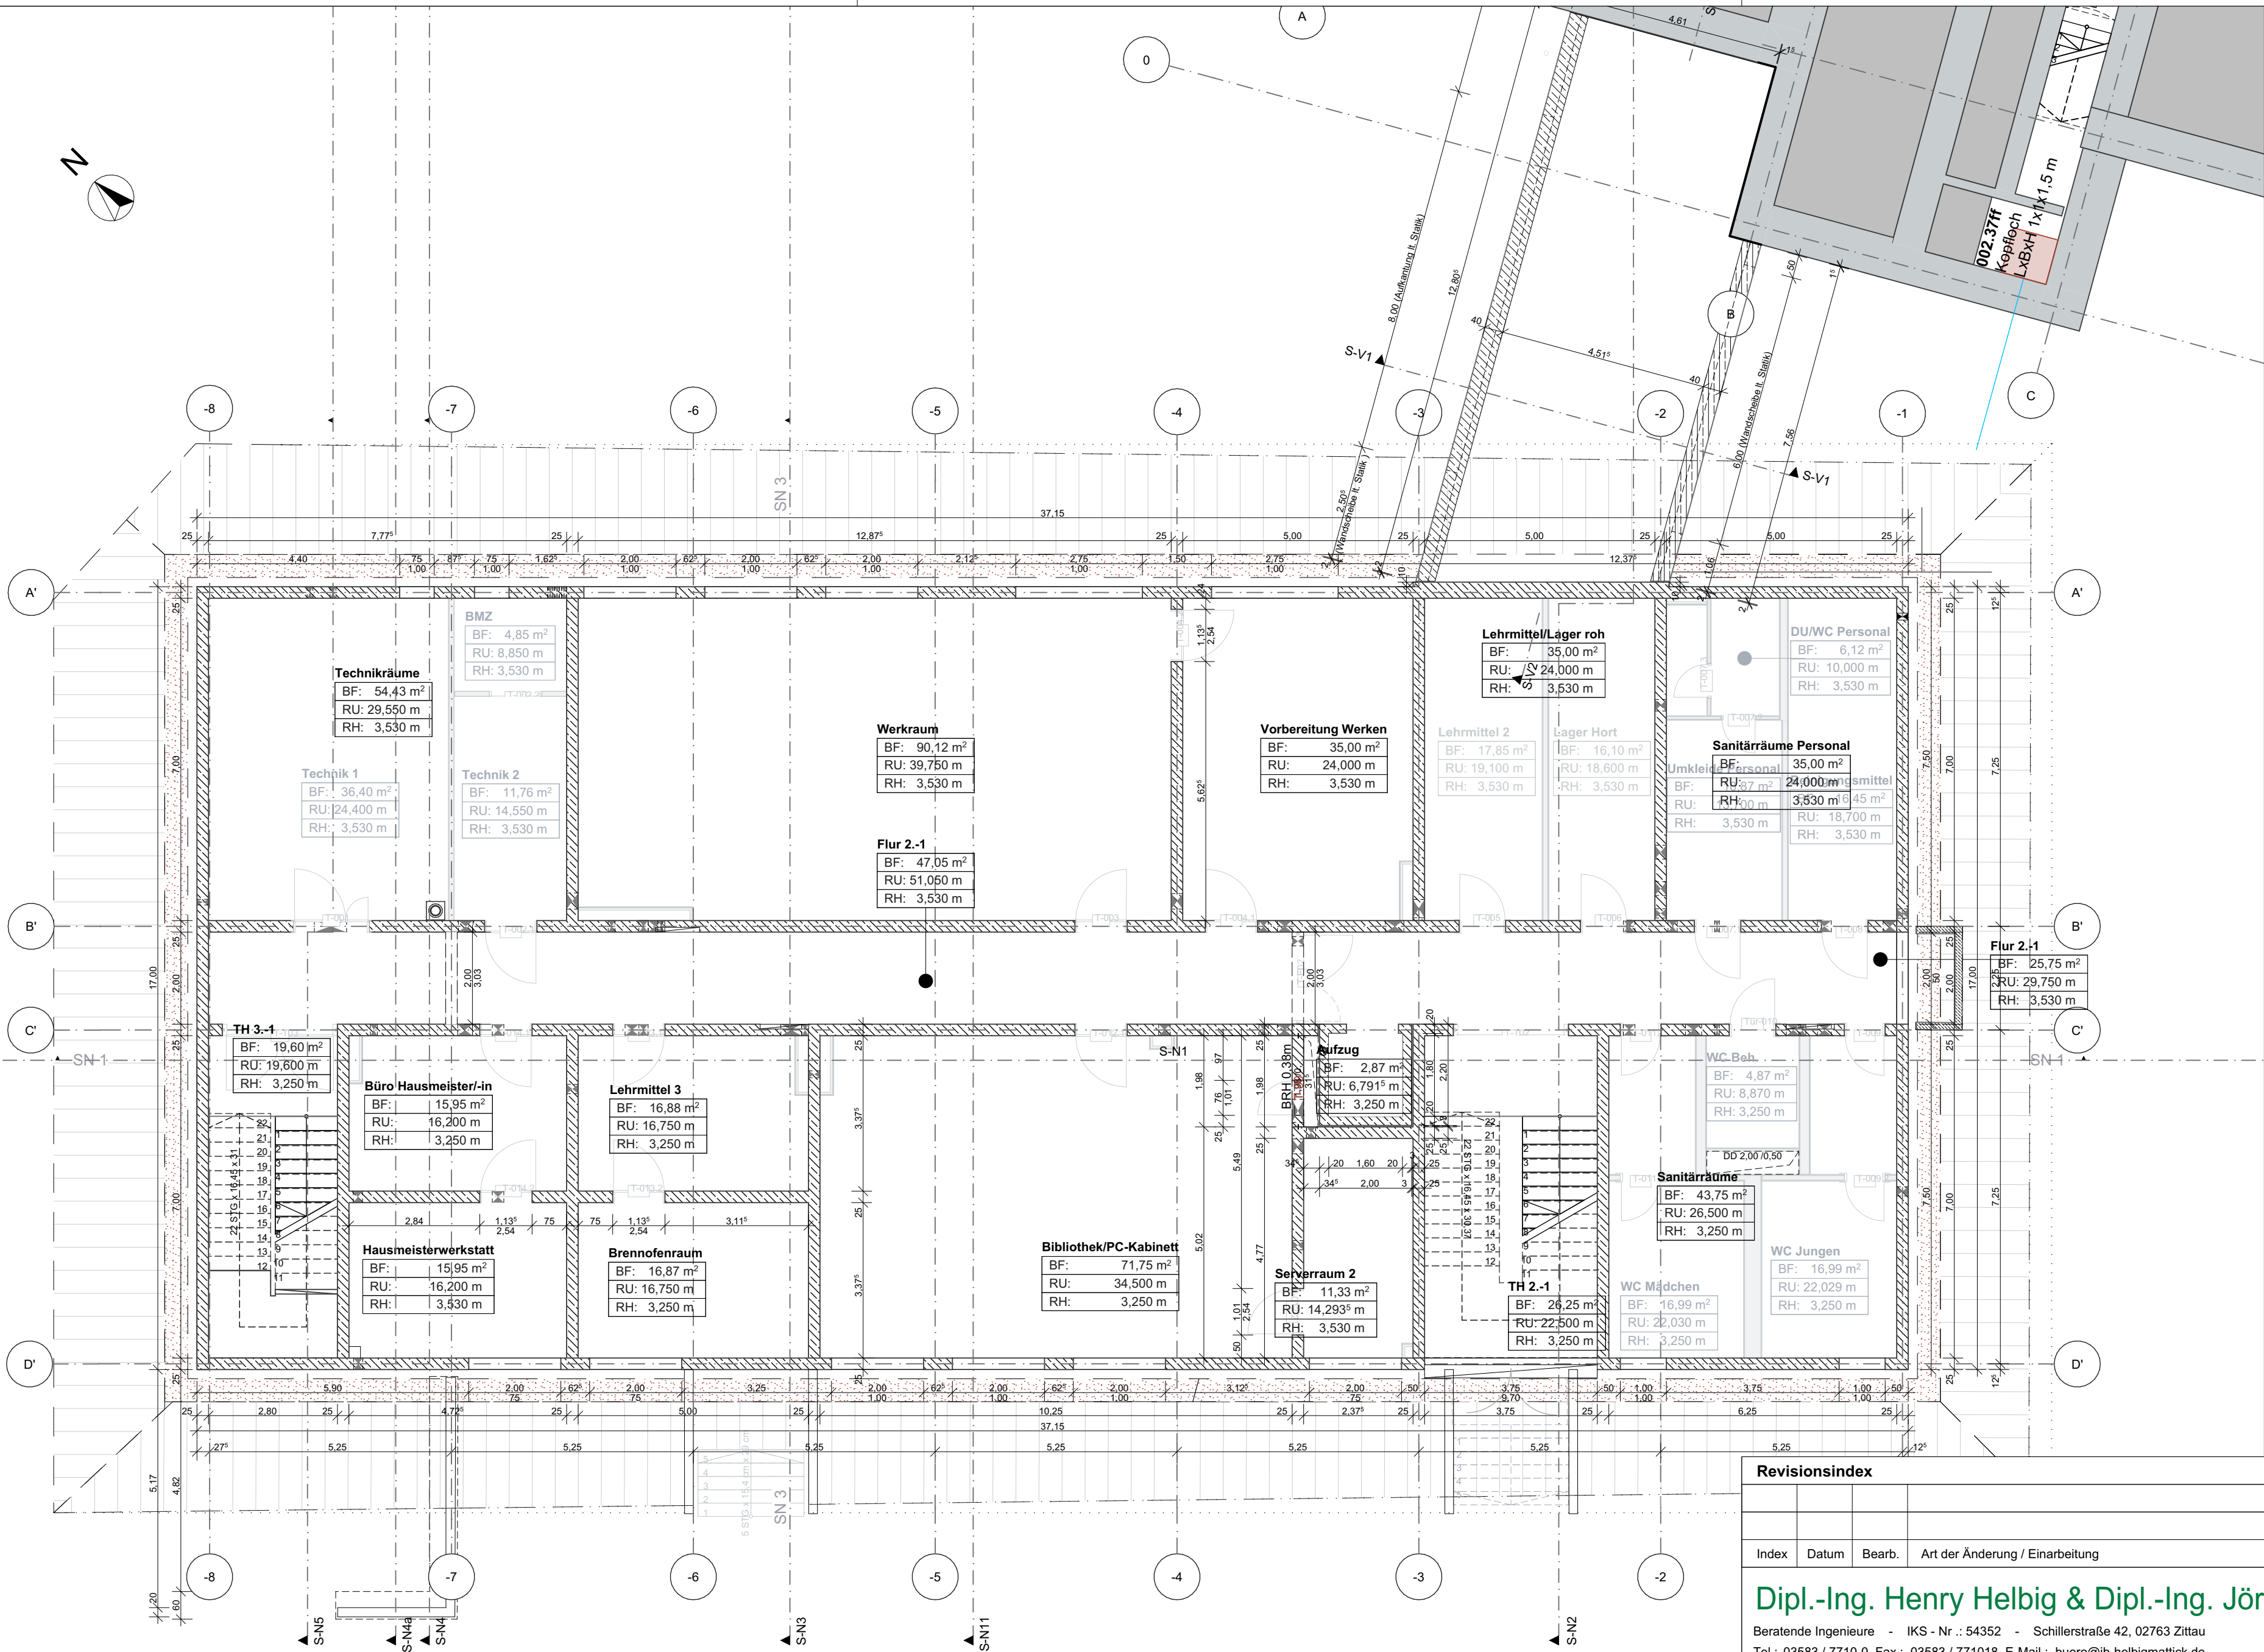


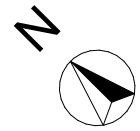

Revisionsindex

Index	Datum	Bearb.	Art der Änderung / Einarbeitung

Dipl.-Ing. Henry Helbig & Dipl.-Ing. Jörg Mattick

IBHM

Beratende Ingenieure - IKS - Nr.: 54352 - Schillerstraße 42, 02763 Zittau
Tel.: 03583 / 7710-0 Fax: 03583 / 771018 E-Mail: buero@ib-helbigmattick.de

Unterschrift

Bauvorhaben :
Erweiterung und Umbau Grundschule Niedercunnersdorf
Obercunnersdorfer Str. 11, 02708 Kottmar OT Niedercunnersdorf, Flurstück 1009/a

Bauherr :
Gemeinde Kottmar
Hauptstr. 62
02739 Kottmar
OT Elbau

Zeichnungsinhalt :
Innenputz/ Estrich Los 13, 14
Grundriss Untergeschoss Rohbau **Vorabzug**


Freigabe Bauherr


Projekt-Nr.:
HM-24-09
Erstellungsdatum :
18.07.2025


Bearbeiter :
Dipl.-Ing. J. Mattick /
Dipl.-Ing. (FH) J. Stubenrauch

Maßstab :
1:100
Größe :
594 x 420 mm (A2)

Blatt-Nr. : **AP.N.13.1**

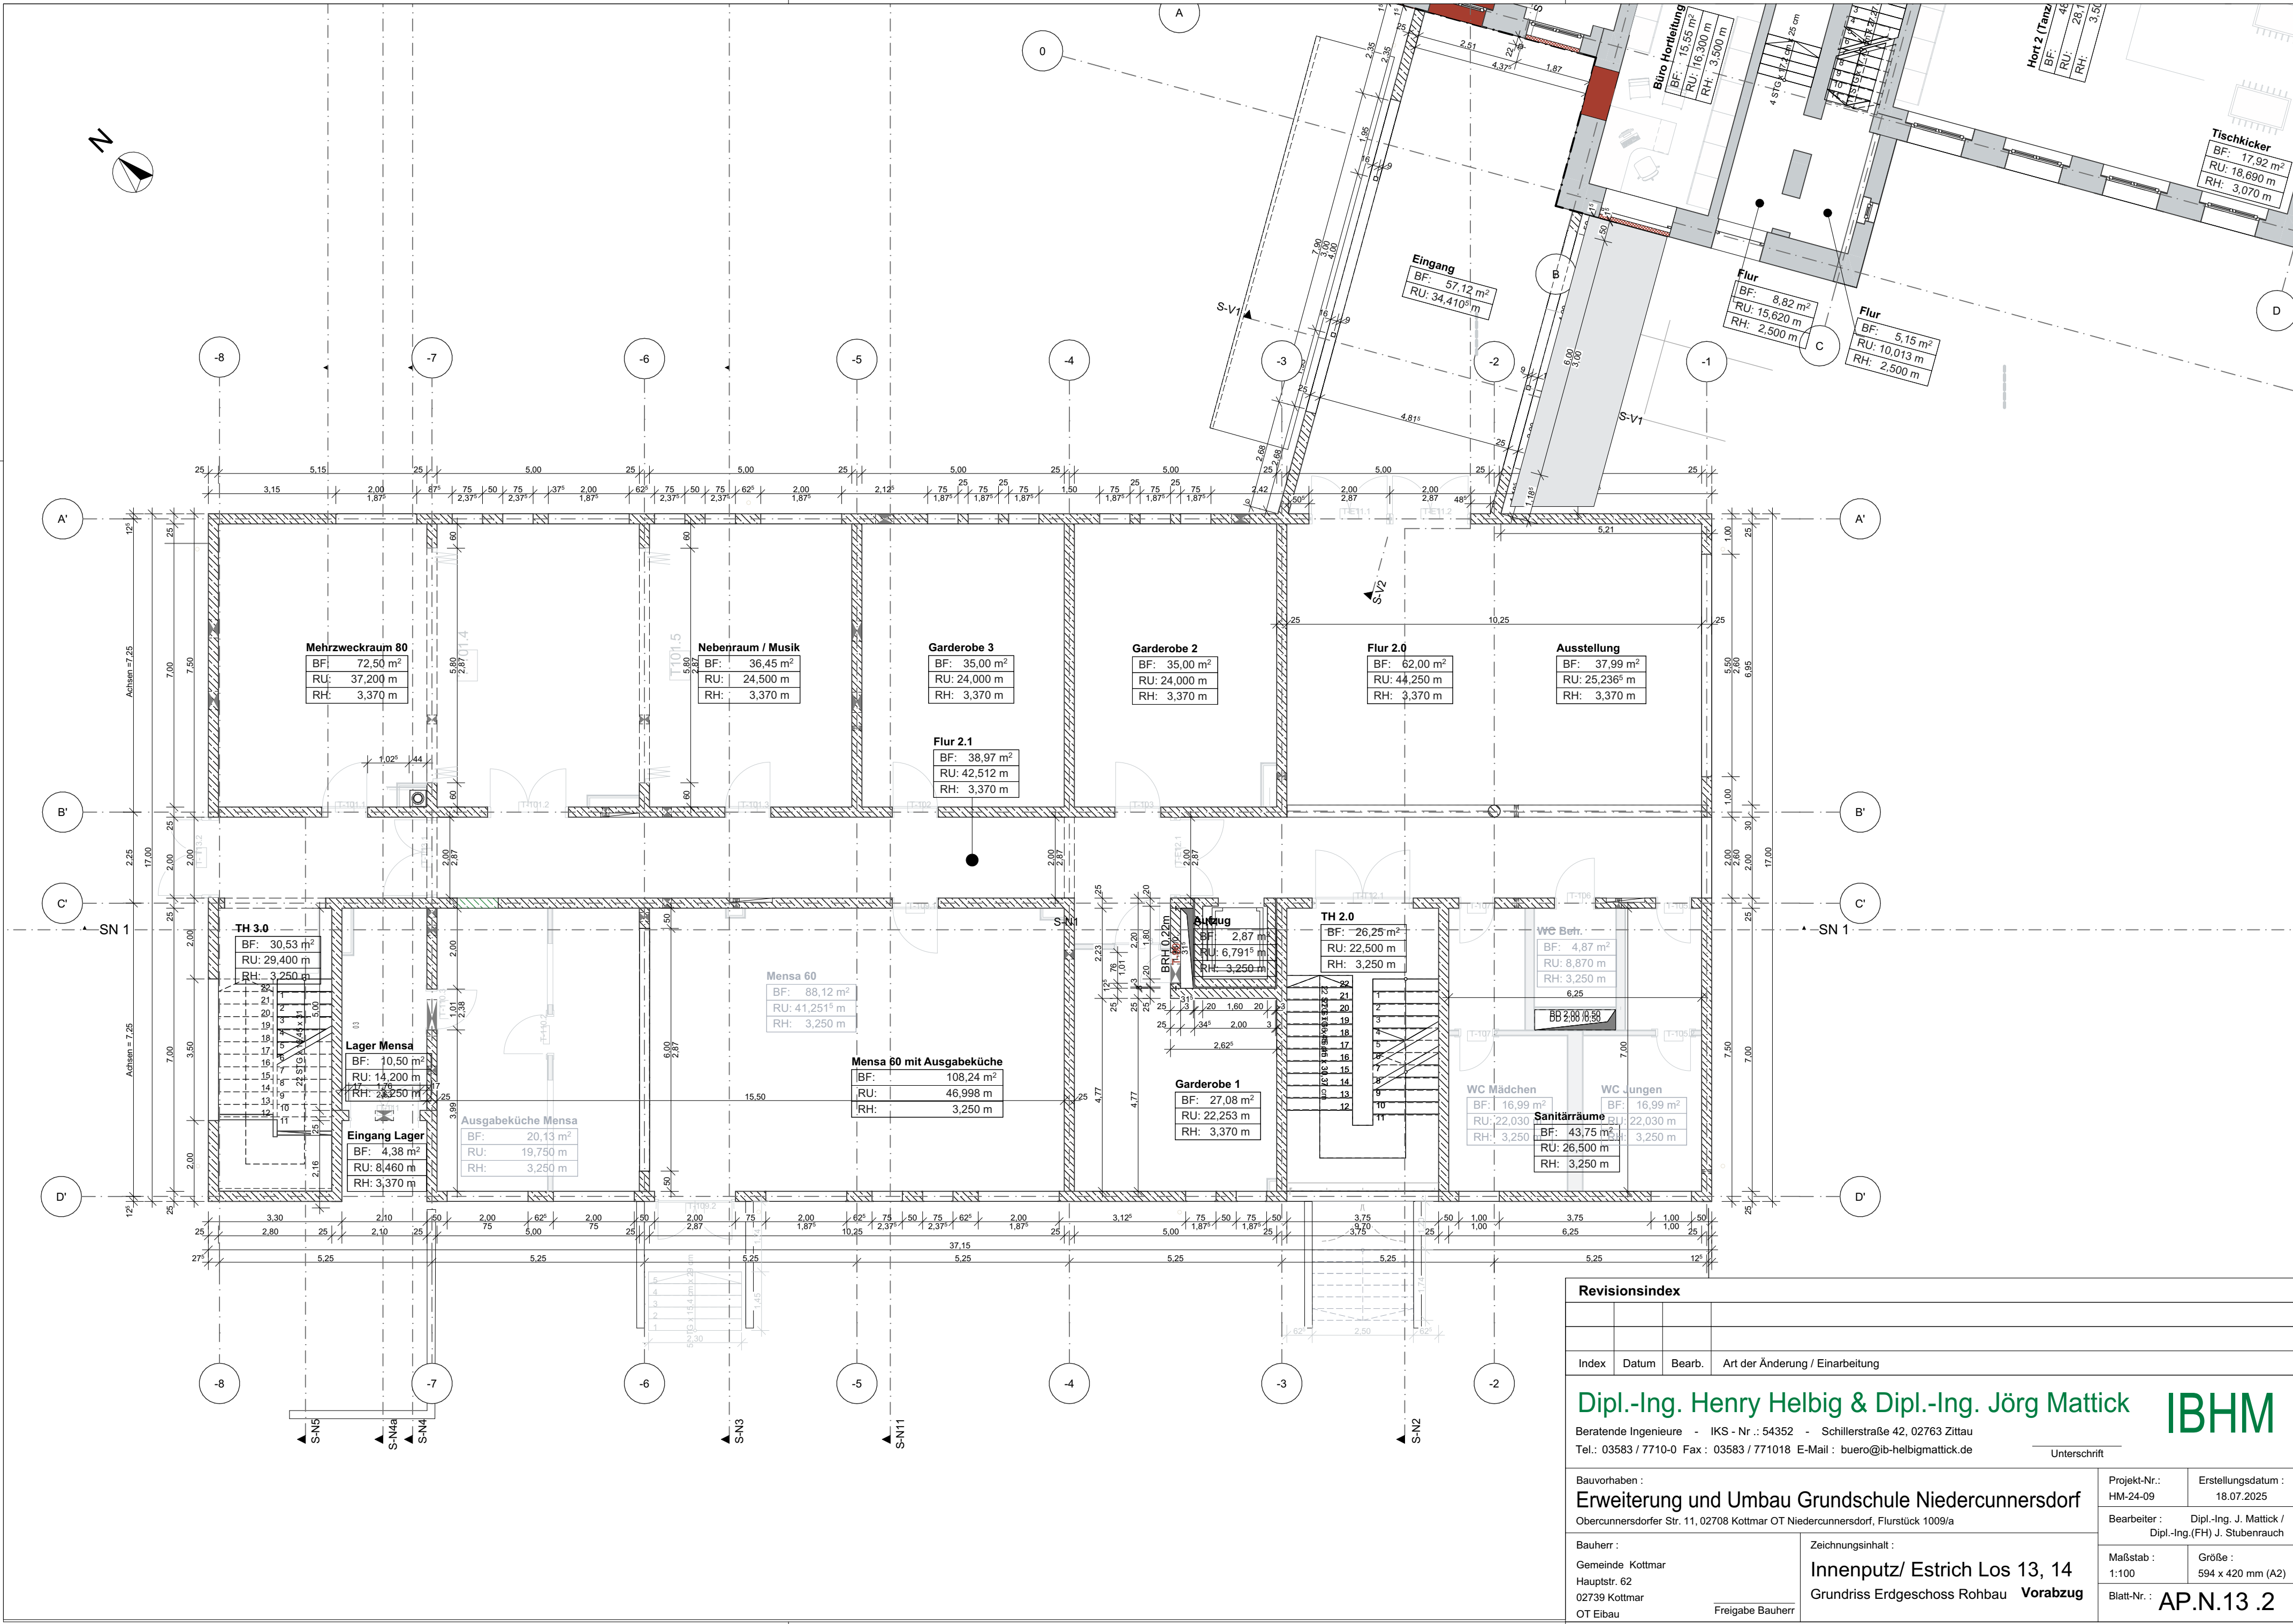

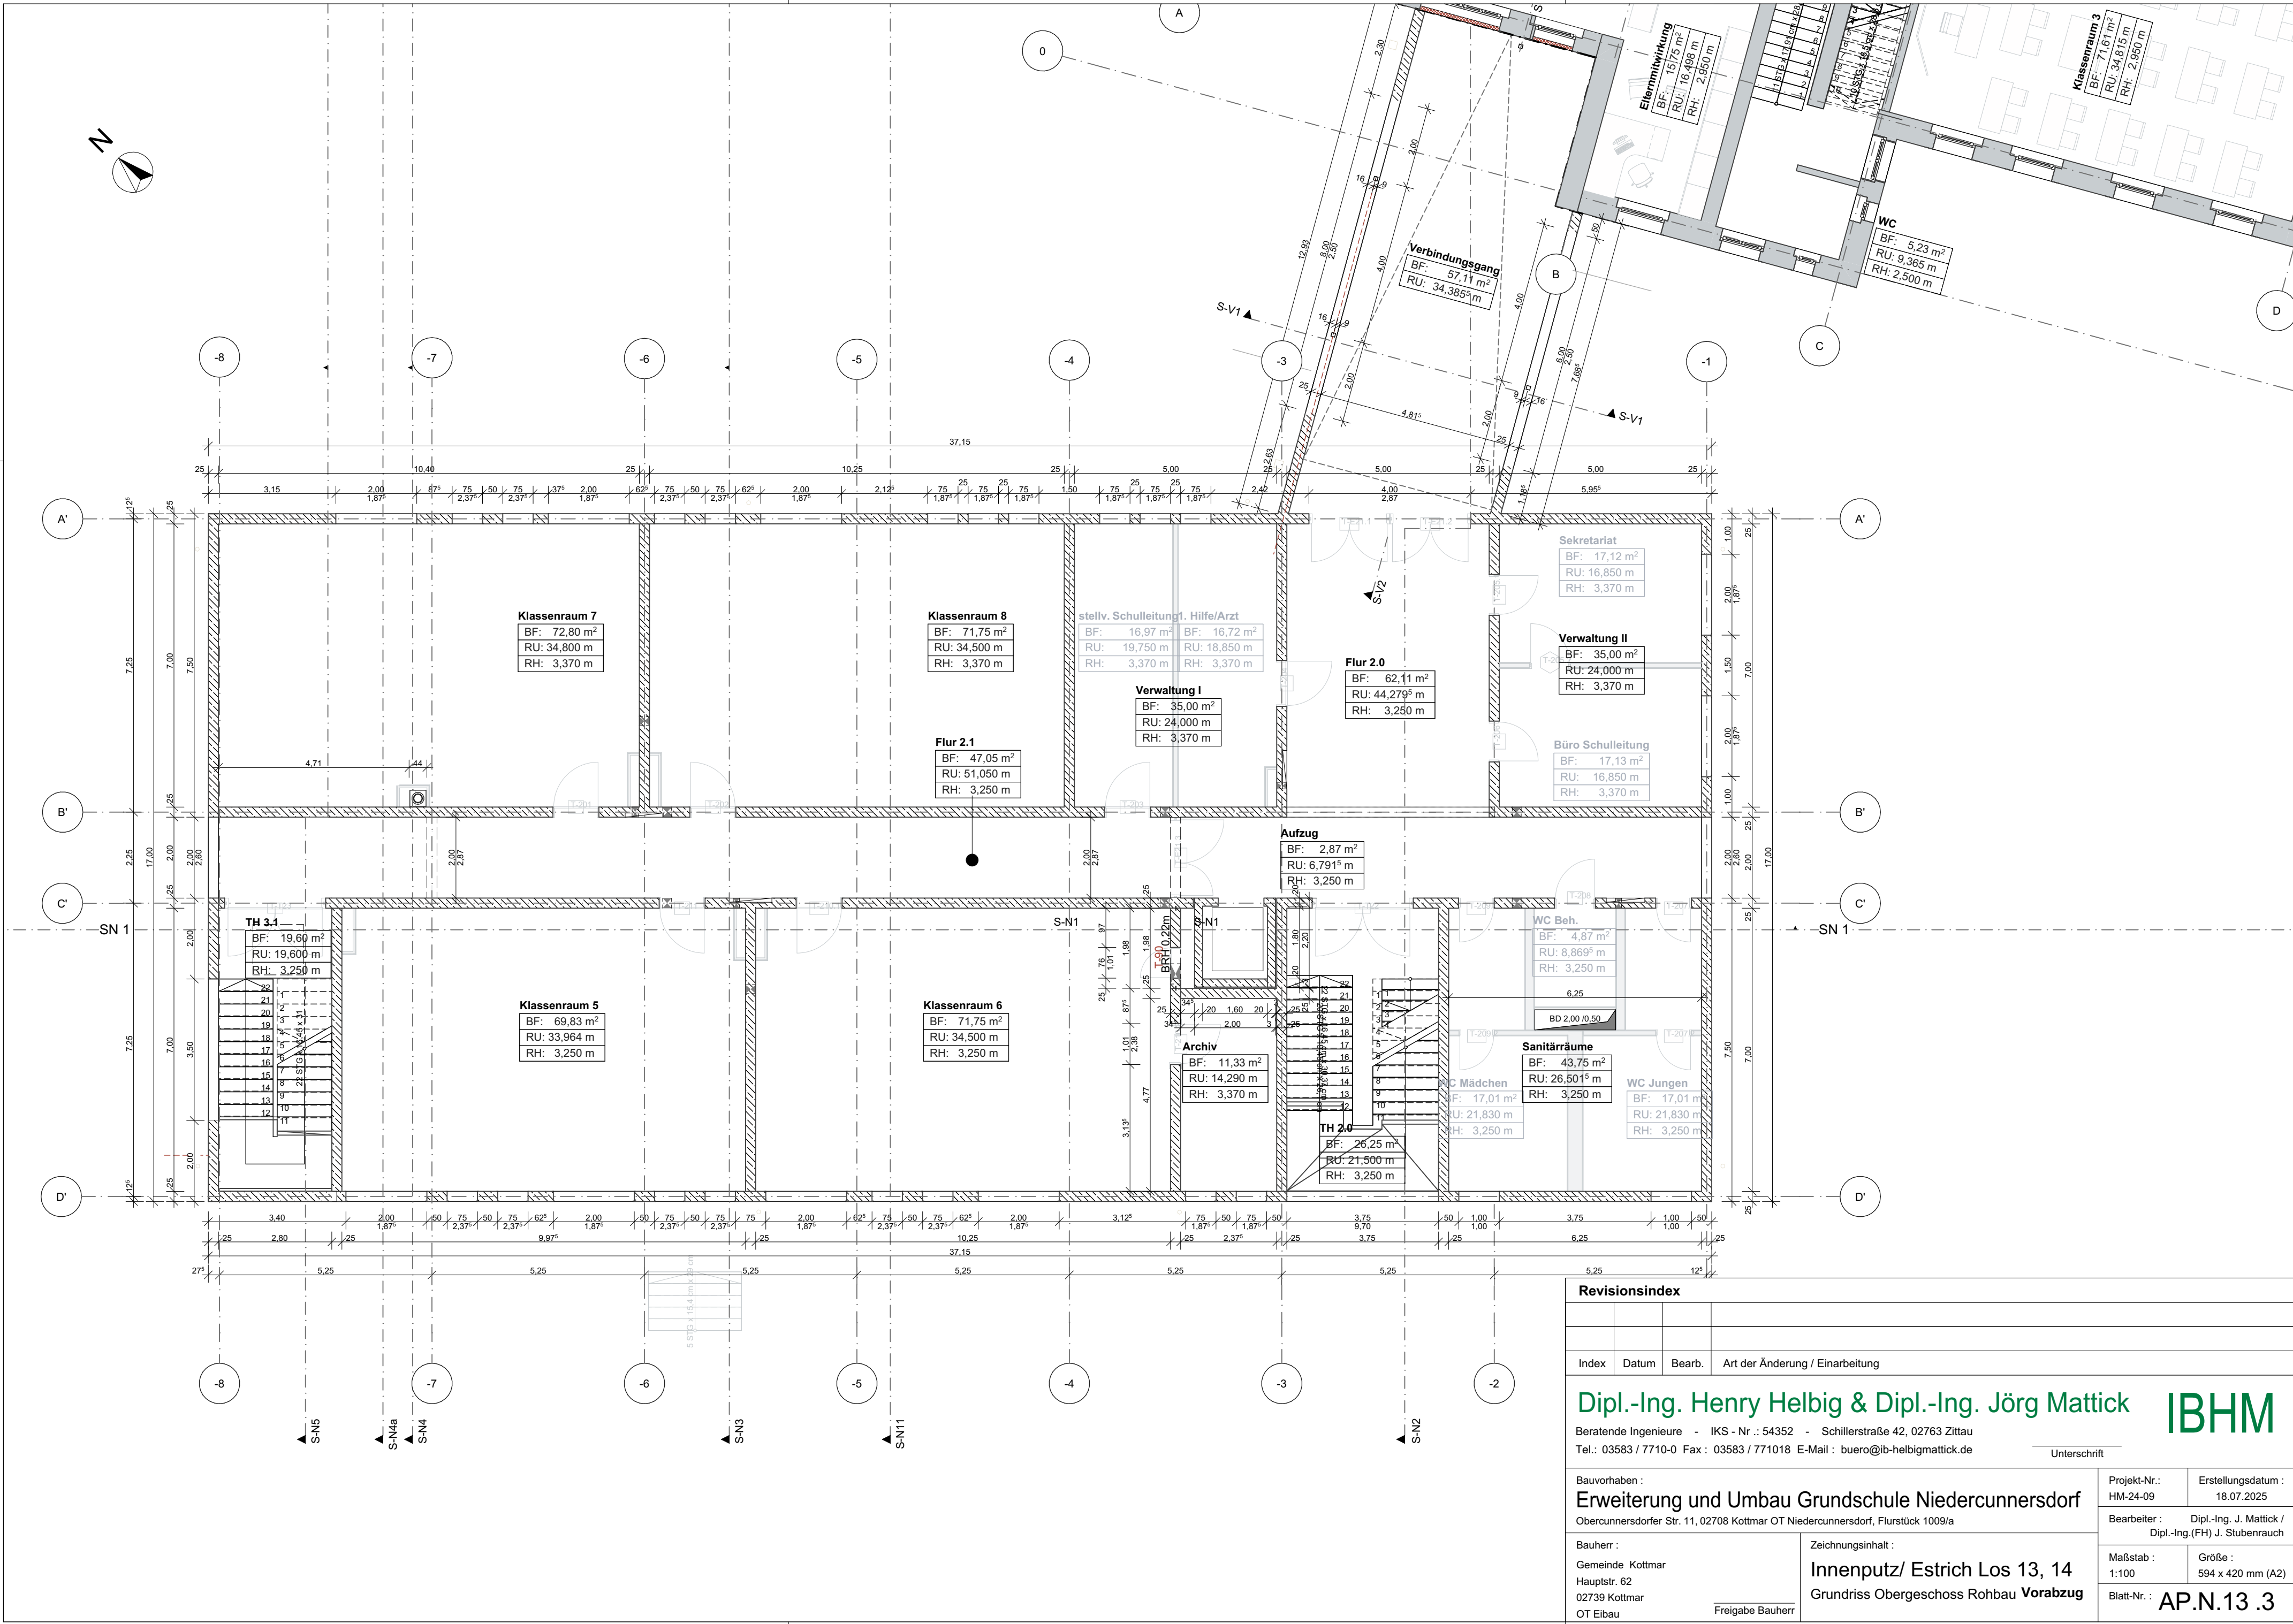

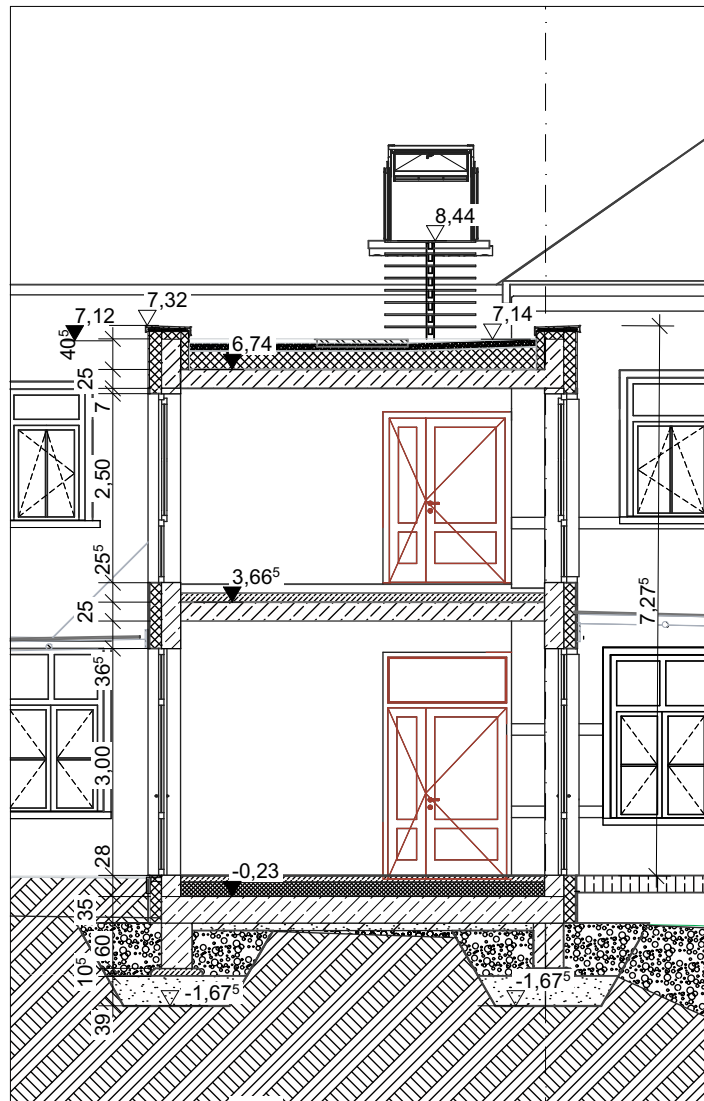

Revisionsindex

Index	Datum	Bearb.	Art der Änderung / Einarbeitung

Dipl.-Ing. Henry Helbig & Dipl.-Ing. Jörg Mattick

IBHM

Beratende Ingenieure - IKS - Nr.: 54352 - Schillerstraße 42, 02763 Zittau

Tel.: 03583 / 7710-0 Fax: 03583 / 771018 E-Mail: buero@ib-helbigmattick.de

Unterschrift

Bauvorhaben:

Erweiterung und Umbau Grundschule Niedercunnersdorf

Obercunnersdorfer Str. 11, 02708 Kottmar OT Niedercunnersdorf, Flurstück 1009/a

Bauherr:

Gemeinde Kottmar

Hauptstr. 62

02739 Kottmar

OT Eibau

Freigabe Bauherr

Zeichnungsinhalt:

Innenputz/ Estrich Los 13, 14

Schnitt V1 Verbinder Vorabzug

Projekt-Nr.:

HM-24-09

Erstellungsdatum:

18.07.2025

Bearbeiter:

Dipl.-Ing. J. Mattick/

Dipl.-Ing.(FH) J. Stubenrauch

Maßstab:


1:100

Größe:

297 x 210 mm (A4)

Blatt-Nr.:

AP.N.13 .4

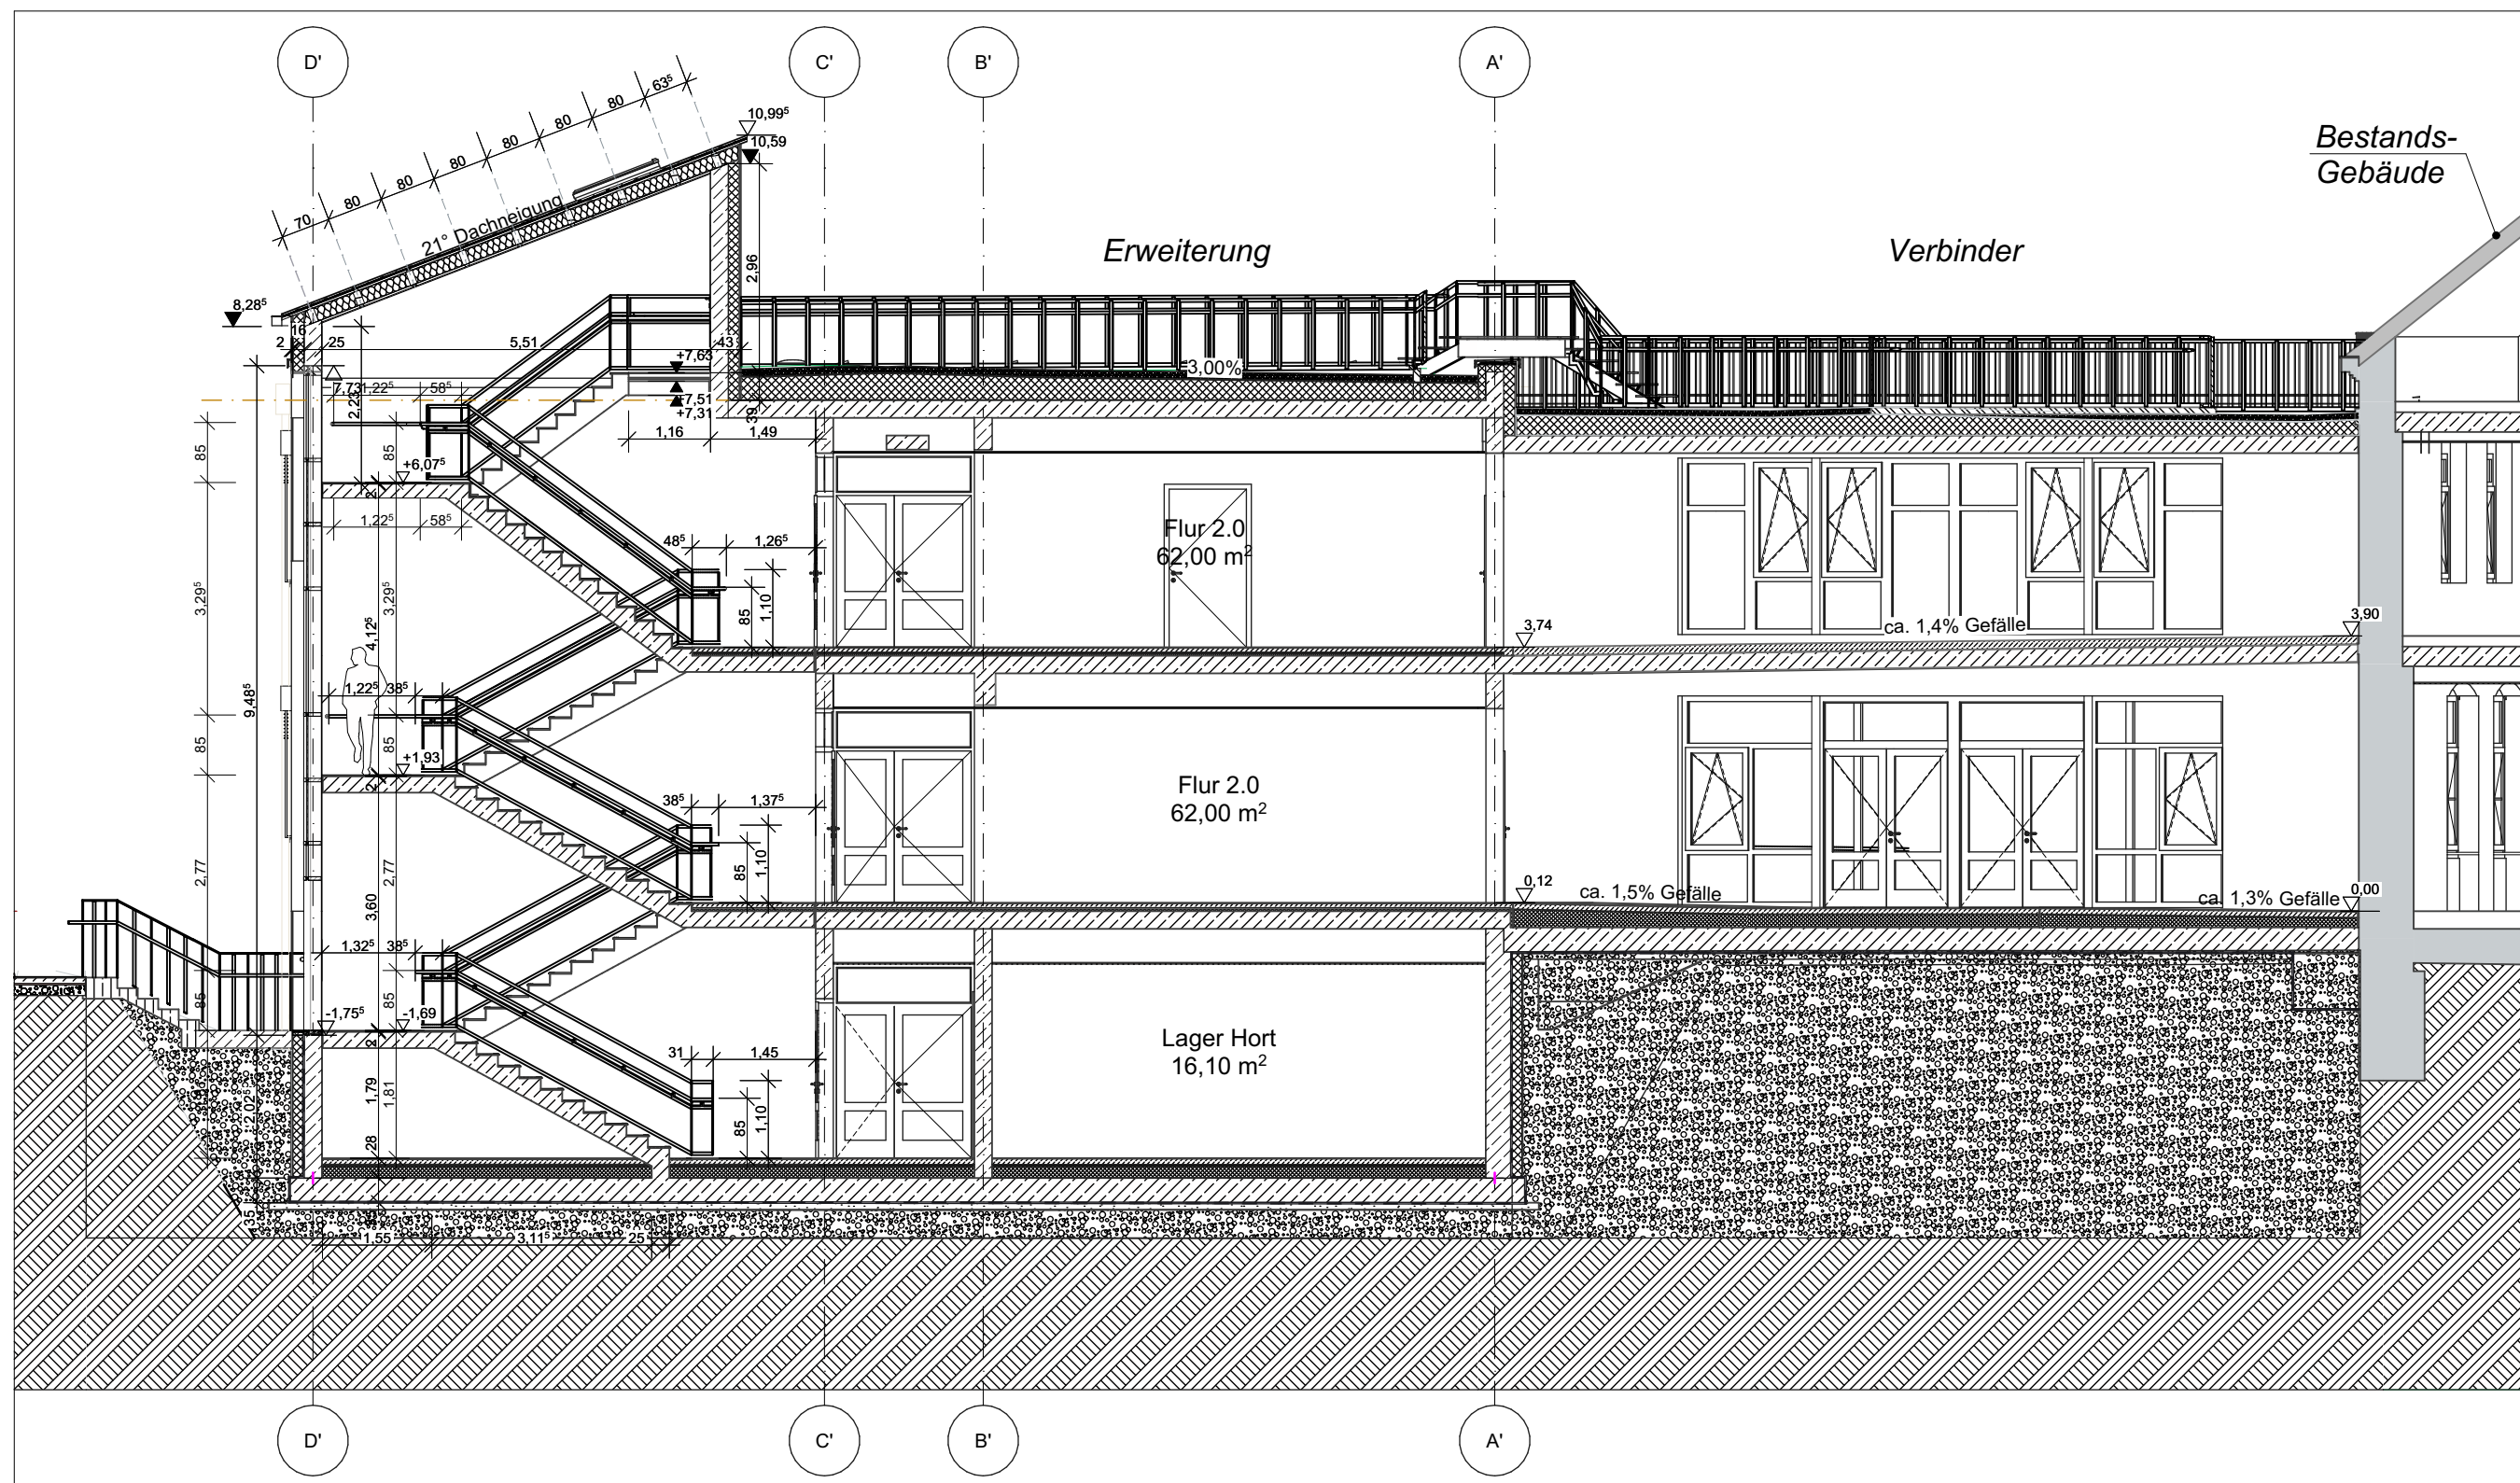

Dipl.-Ing. Henry Helbig & Dipl.-Ing. Jörg Mattick

IBHM

Beratende Ingenieure - IKS - Nr.: 54352 - Schillerstraße 42, 02763 Zittau

Tel.: 03583 / 7710-0 Fax: 03583 / 771018 E-Mail: buero@ib-helbigmattick.de

Unterschrift

Bauvorhaben:

Erweiterung und Umbau Grundschule Niedercunnersdorf

Obercunnersdorfer Str. 11, 02708 Kottmar OT Niedercunnersdorf, Flurstück 1009/a

Bauherr:

Gemeinde Kottmar
Hauptstr. 62
02739 Kottmar
OT Eibau

Zeichnungsinhalt:

Innenputz/ Estrich Los 13, 14
Schnitt SN 2 **Vorabzug**

Freigabe Bauherr

Projekt-Nr.:

HM-24-09

Erstellungsdatum:

18.07.2025

Bearbeiter:

Dipl.-Ing. J. Mattick/
Dipl.-Ing.(FH) J. Stubenrauch

Maßstab:


1:100

Größe:

420 x 297 mm (A3)

Blatt-Nr.:

AP.N.13.5

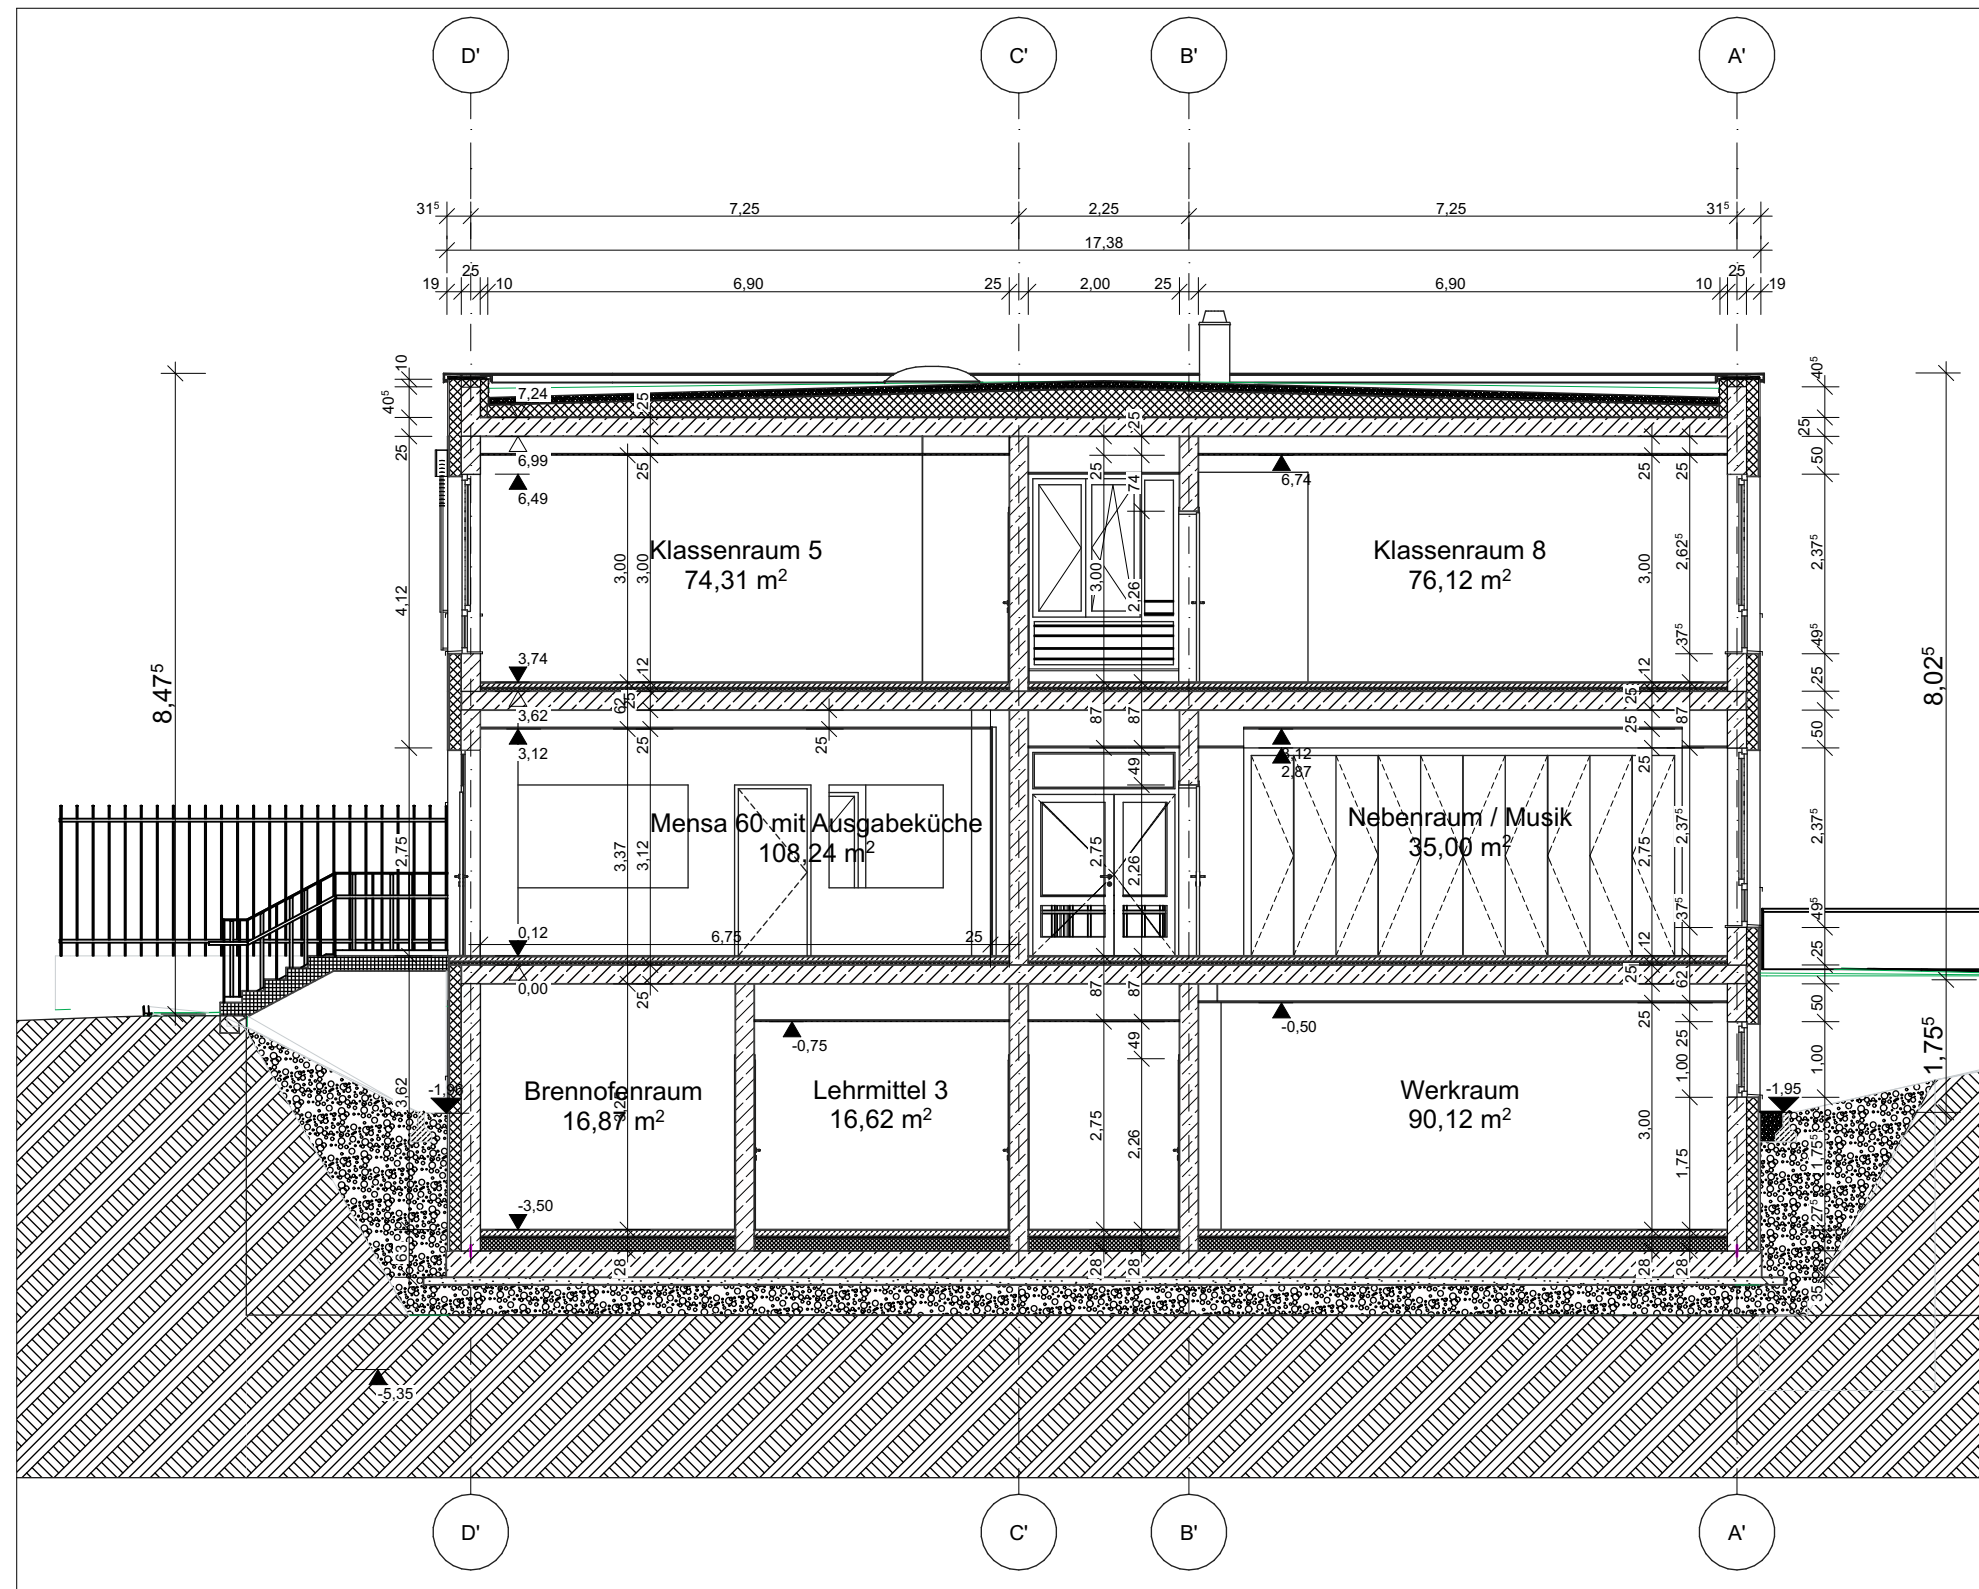

Dipl.-Ing. Henry Helbig & Dipl.-Ing. Jörg Mattick

IBHM

Beratende Ingenieure - IKS - Nr. : 54352 - Schillerstraße 42, 02763 Zittau

Tel.: 03583 / 7710-0 Fax : 03583 / 771018 E-Mail : buero@ib-helbigmattick.de

Unterschrift

Bauvorhaben :

Erweiterung und Umbau Grundschule Niedercunnersdorf

Obercunnersdorfer Str. 11, 02708 Kottmar OT Niedercunnersdorf, Flurstück 1009/a

Bauherr :

Gemeinde Kottmar
Hauptstr. 62
02739 Kottmar
OT Eibau

Freigabe Bauherr

Zeichnungsinhalt :

Innenputz/ Estrich Los 13, 14
Schnitt S-N3 Neubau Mensa Vorabzug

Projekt-Nr.:

HM-24-09

Erstellungsdatum :

18.07.2025

Bearbeiter :

Dipl.-Ing. J. Mattick/
Dipl.-Ing.(FH) J. Stubenrauch

Maßstab :


1:100

Größe :

420 x 297 mm (A3)

Blatt-Nr. :

AP.N.13 .6

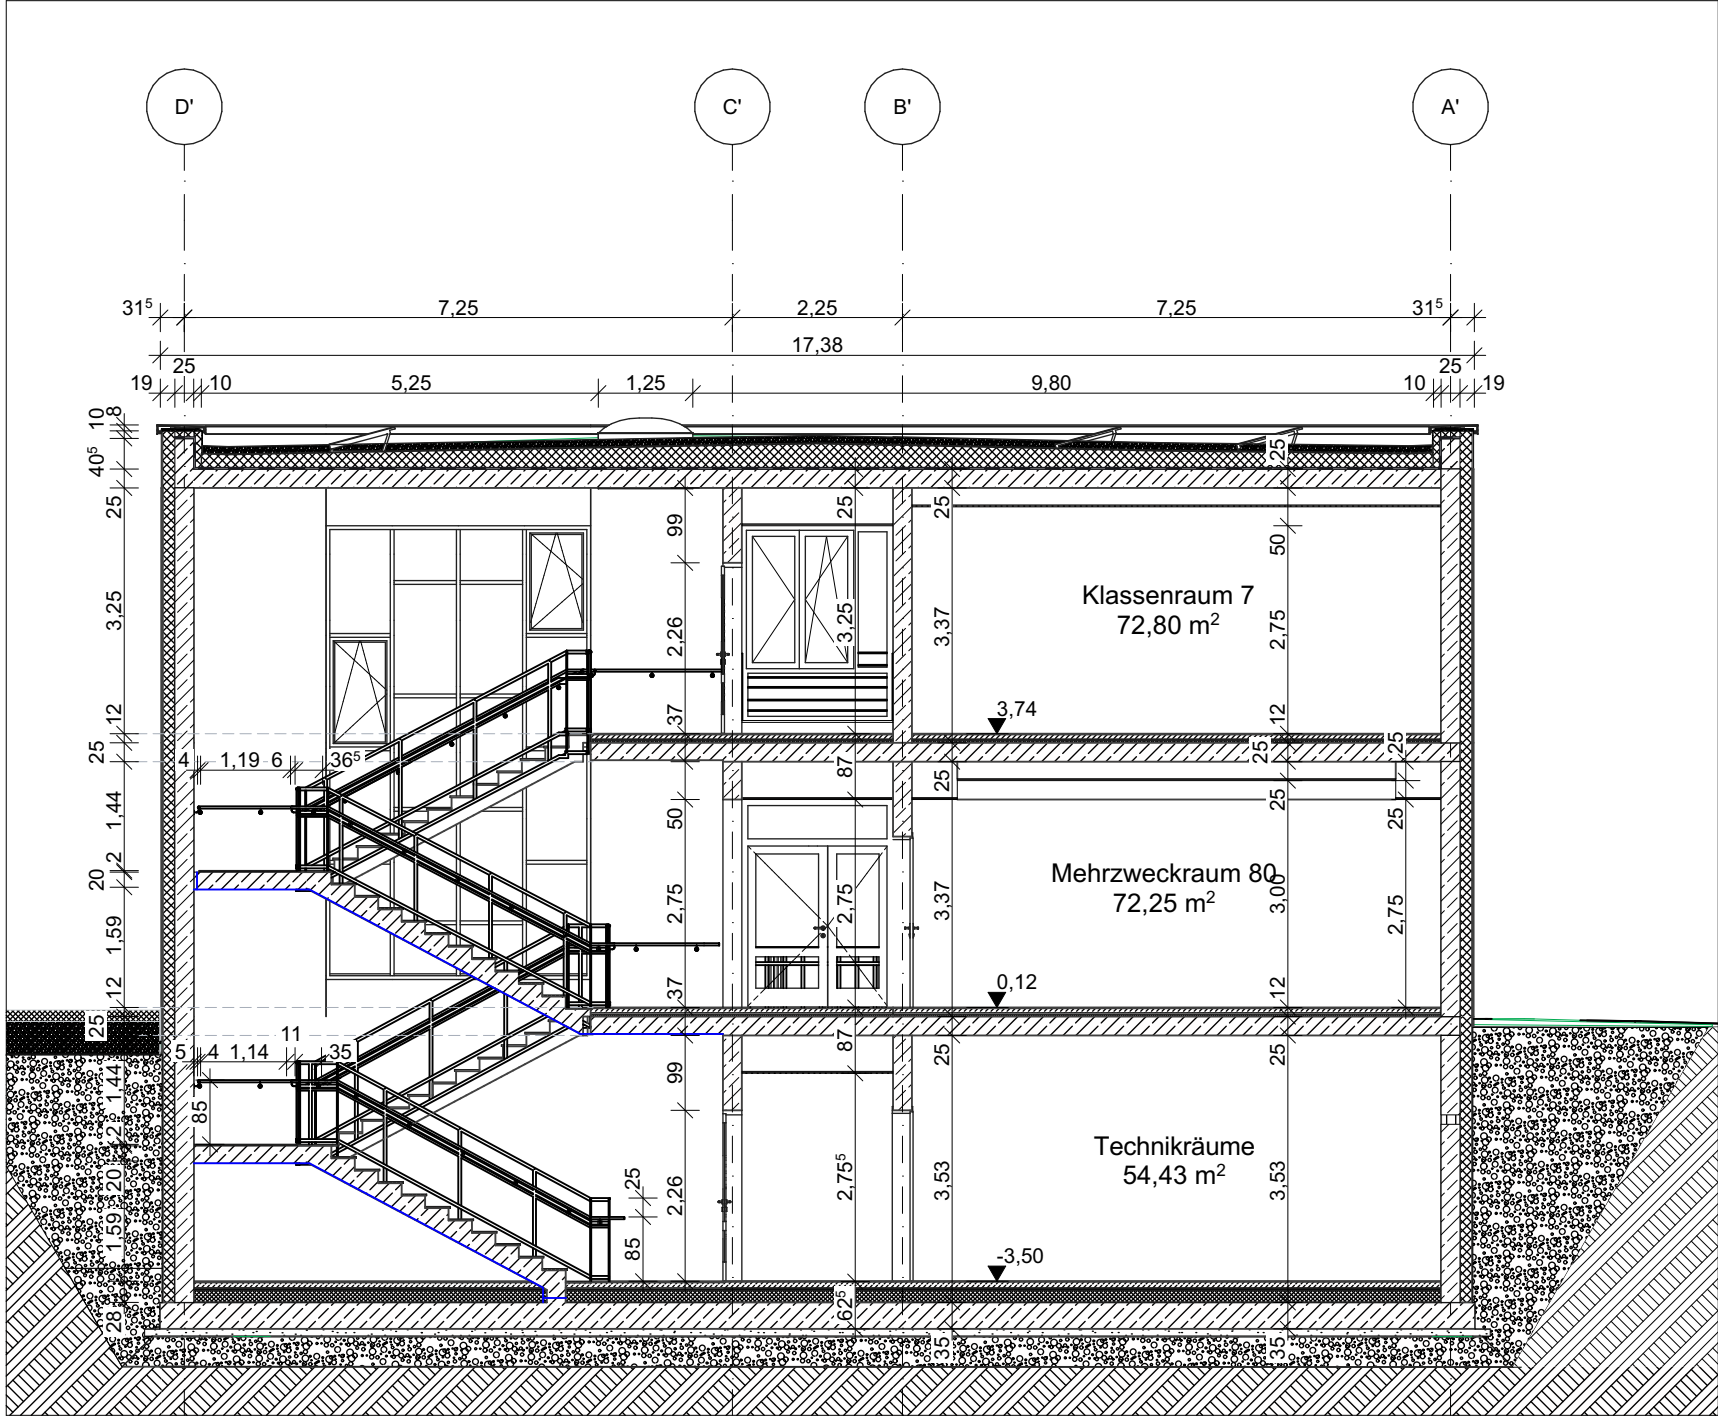

Dipl.-Ing. Henry Helbig & Dipl.-Ing. Jörg Mattick **IBHM**

Beratende Ingenieure - IKS - Nr. : 54352 - Schillerstraße 42, 02763 Zittau
Tel.: 03583 / 7710-0 Fax : 03583 / 771018 E-Mail : buero@ib-helbigmattick.de

Unterschrift

Bauvorhaben :
Erweiterung und Umbau Grundschule Niedercunnersdorf
Obercunnersdorfer Str. 11, 02708 Kottmar OT Niedercunnersdorf, Flurstück 1009/a

Bauherr :
Gemeinde Kottmar
Hauptstr. 62
02739 Kottmar
OT Eibau
Freigabe Bauherr

Zeichnungsinhalt :
Innenputz/ Estrich Los 13, 14
Schnitt S-N5

Projekt-Nr. : HM-24-09	Erstellungsdatum : 18.07.2025
Bearbeiter : Dipl.-Ing. J. Mattick/ Dipl.-Ing.(FH) J. Stubenrauch	
Maßstab : 1:100	Größe : 420 x 297 mm (A3)
Blatt-Nr. : AP.N.13 .7	