


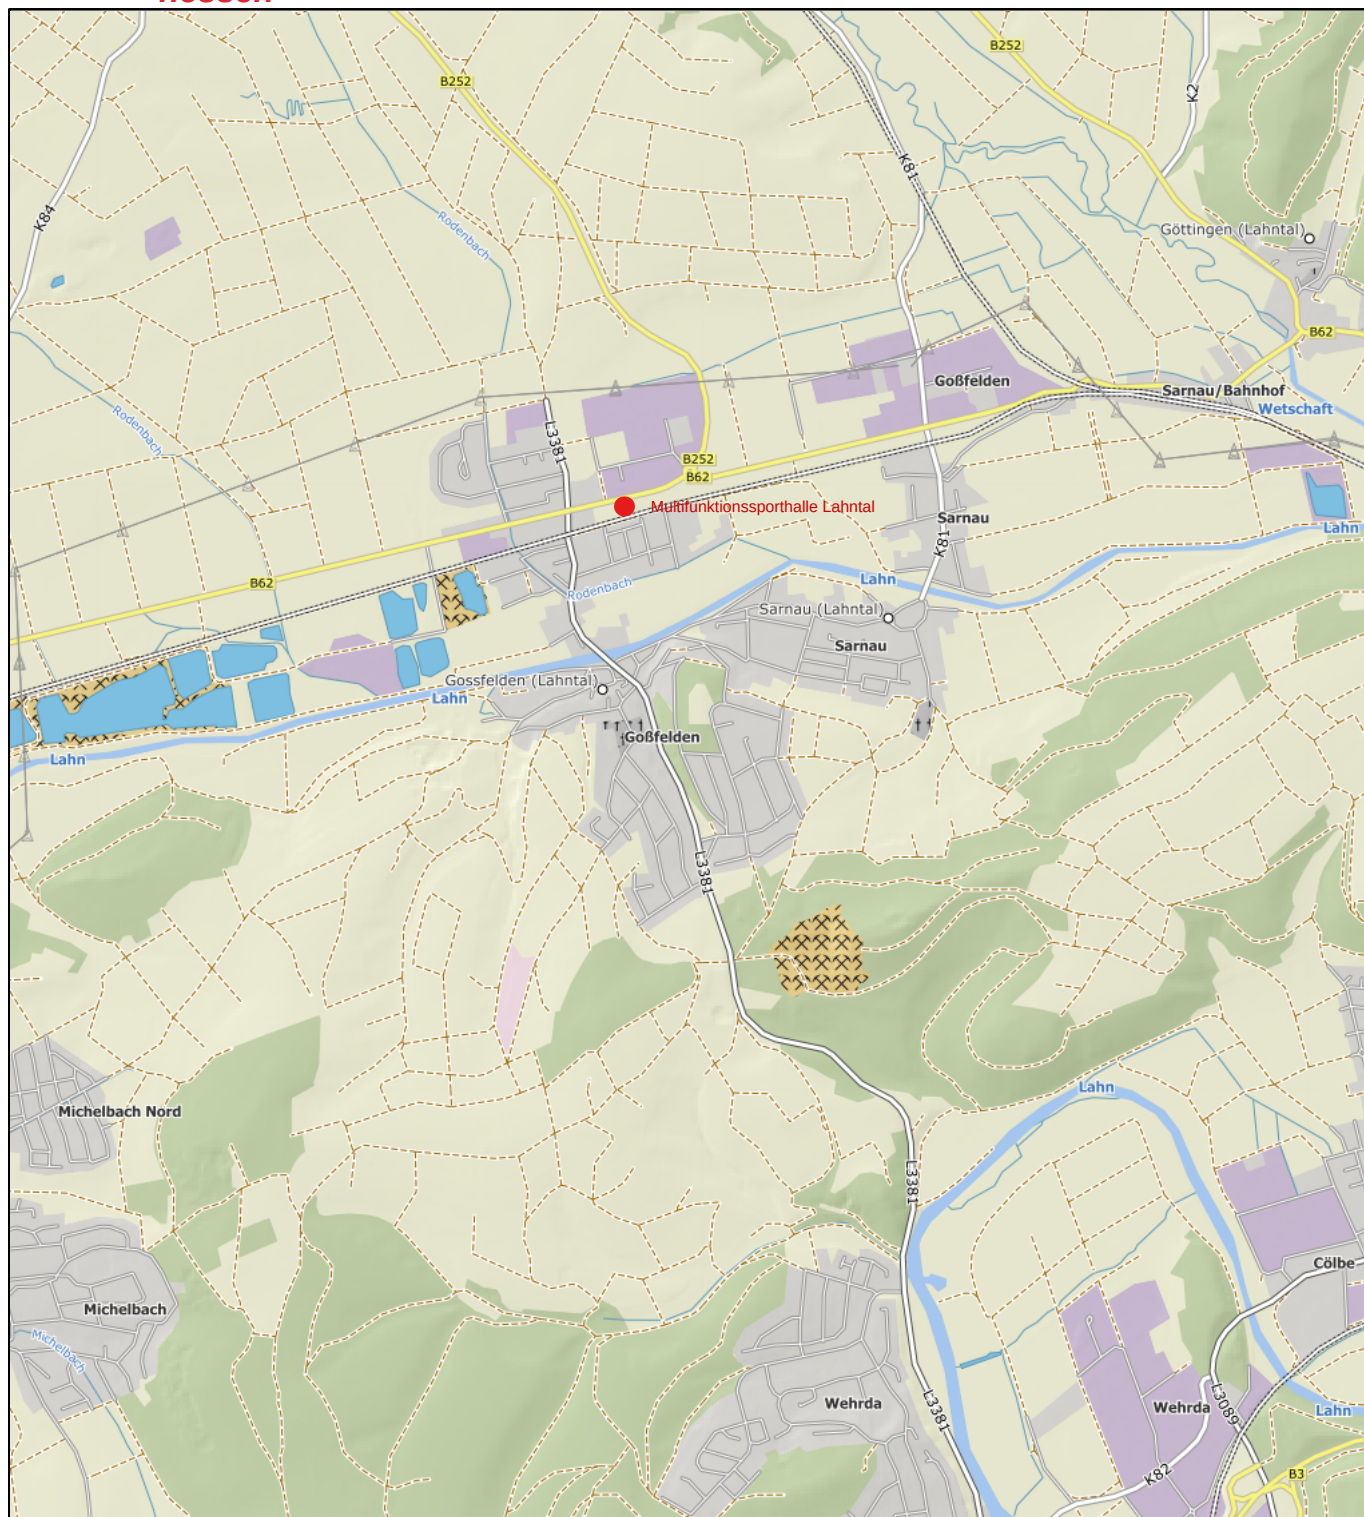

H 5631988



R 479844

Datum: 8.10.2023

Maßstab: 1 : 25000

Notiz:

Die Erstellung, die Nutzung sowie die Vervielfältigung des Ausdrucks ist nur unter Beachtung der Nutzungsbedingungen des/der jeweiligen Geodateninhaber/s erlaubt. Die Bedingungen sind den Eigenschaften der Geodatendienste (Metadaten) zu entnehmen.

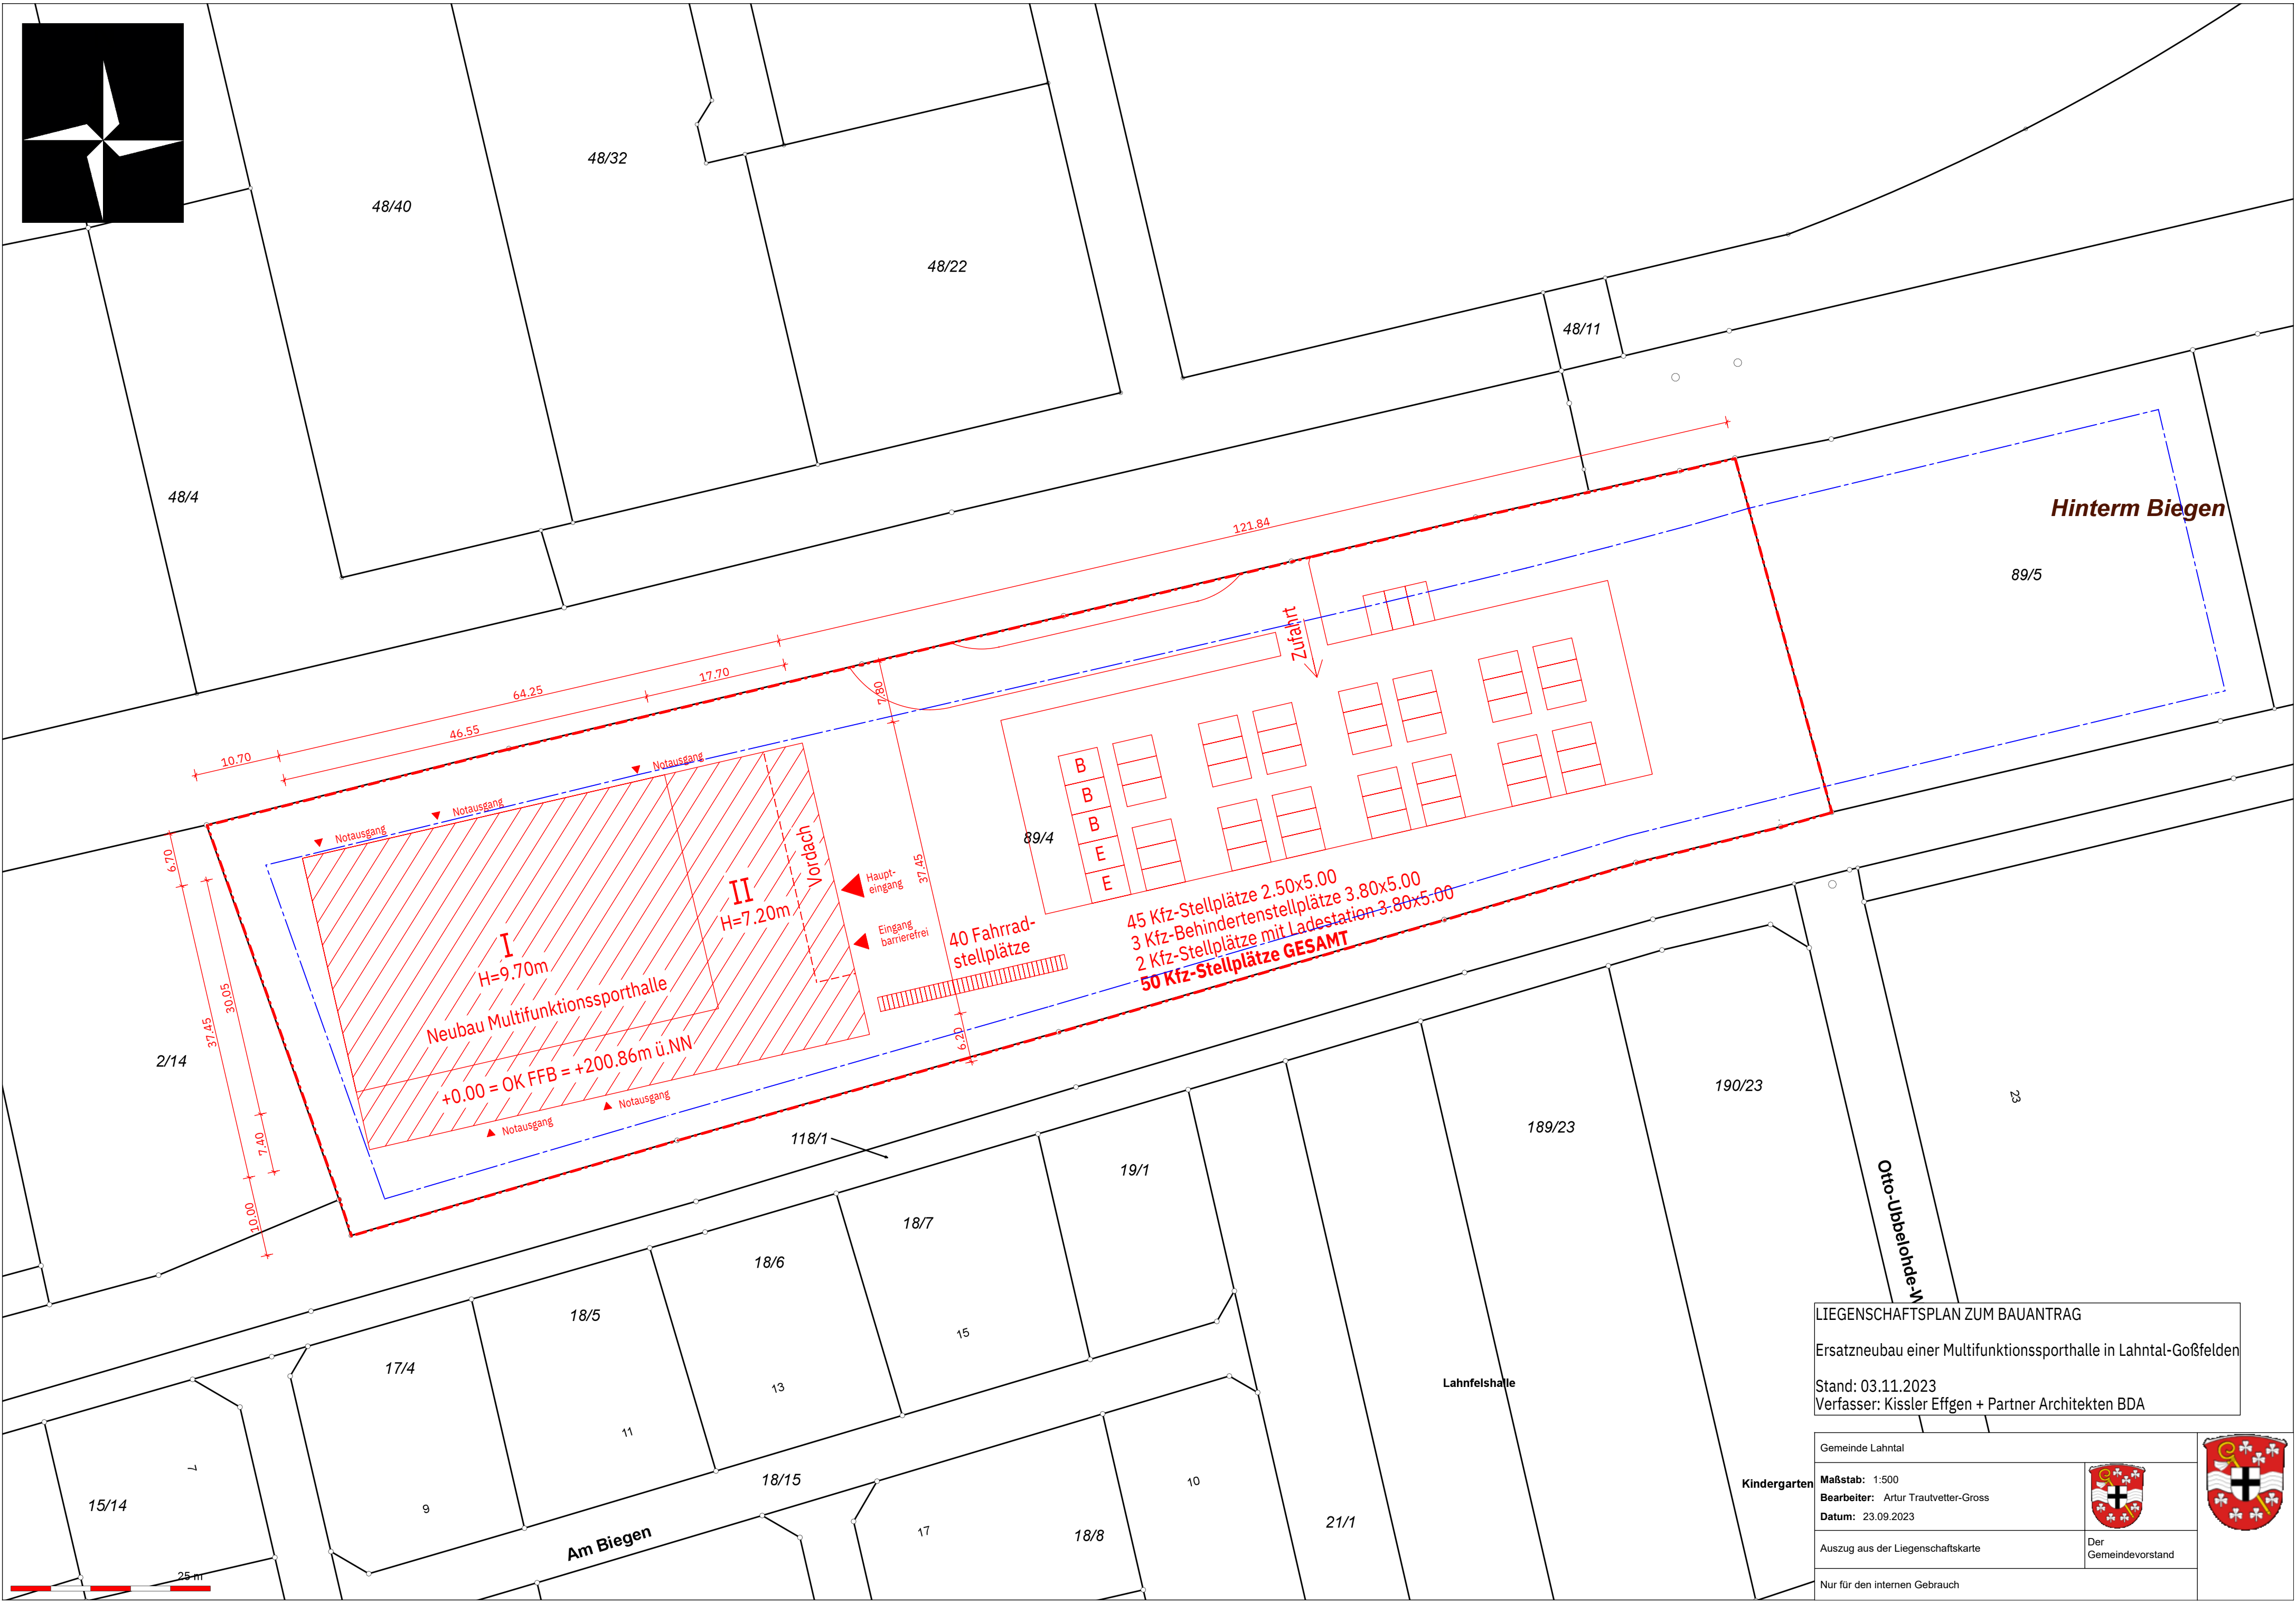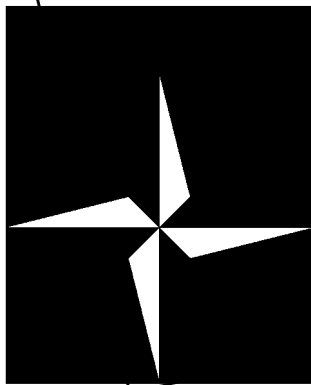


LIEGENSCHAFTSPLAN ZUM BAUANTRAG

Ersatzneubau einer Multifunktionssporthalle in Lahntal-Goßfelden


Stand: 03.11.2023

Verfasser: Kissler Effgen + Partner Architekten BDA


Gemeinde Lahntal		
Maßstab: 1:500		
Bearbeiter: Artur Trautvetter-Gross		
Datum: 23.09.2023		
Auszug aus der Liegenschaftskarte	Der	Gemeindevorstand
Nur für den internen Gebrauch		

 

SCHNITT D

 


SCHNITT C

 


SCHNITT E

BAUVORHABEN				
Planfeststellungsplanblatt				
BRUNNSTADT				
Grundstück				
Flur:				
Flurstück:				
0.00 = Höhe über Normal-Null: 200.86 m				
BAUHERR				
Dietrich Löffel				
LAUTER				
Planungsphase				
Ausschreibung				
Schnitt C + D + E				
2203-06--SC-C.D.E--545-				
Der Plansteller	INNOV	BAUTEL	PLANLERNER	MAßSTAB
13.07.2025			545	1:50
Der Plansteller	INNOV	BAUTEL	PLANLERNER	MAßSTAB
2203	06	SC	C.D.E	Alpen 203


SCHNITT A

 

SCHNITT B

 


SCHNITT F

 


BAUVORHABEN				
Raiffeisenpostfiliale Larnach				
Larnach, 2004				
GRUNDSTÜCK				
Gemarkung: Larnach, Gföföden				
Flurstück: 89/4				
0.00 = Höhe über Normal-Null: 200.86 m				
BAUHERR				
Dietrich Larnach				
LARNACH				
Larnach, 2004				
Planungsphase				
Ausschreibung				
Planinhalt				
Schnitt A + B + F				
2203-06--SC-A,B,F--546-				
Der Planinhalt	INDEX	SAITEL	PLANLÄNEN	MAßSTAB
13.07.2025			546	1:50
Projekt Name/Nummer	DIS	DIS	DIS	DIS
2203	06	SC	A,B,F	


ACHTUNG: Die Planung der Baustelleneinrichtung inkl. der Einholung der benötigten Genehmigungen obliegt dem Bauunternehmer. Der eingezeichnete Kran ist zu Rohbauzwecken aufgestellt und zum Zeitpunkt der Leistungserbringung der weiteren Gewerke bereits abgebaut. **Hebezeuge wie Mobilkräne etc. sind eigenständig zu kalkulieren.**

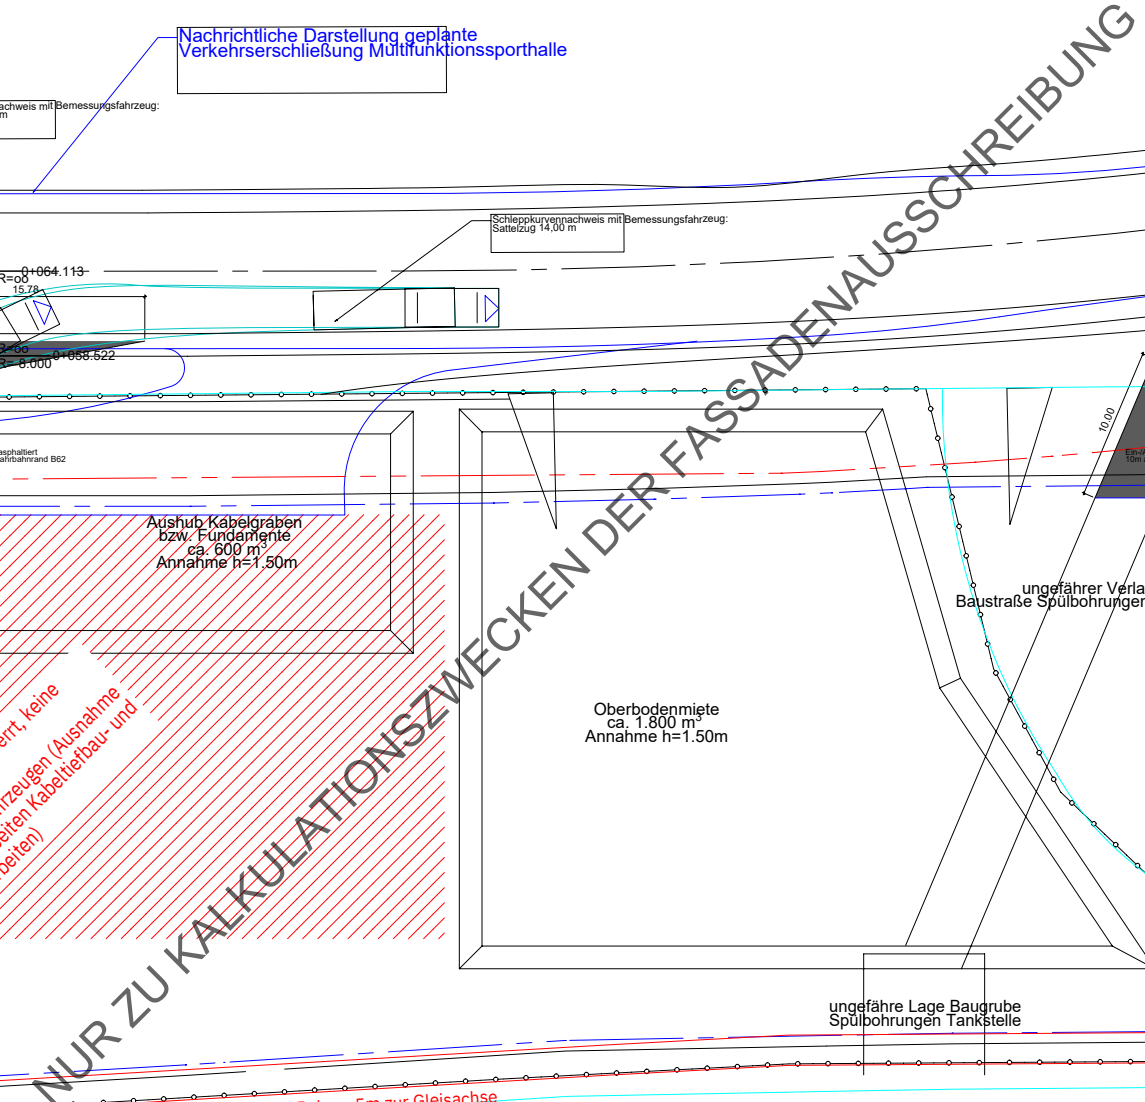


H/B = 297 / 841 (0.25m ²)	Allplan 2024
---------------------------------------	--------------

 


BAUVORHABEN				
Projektspezifische Daten				
GRUNDSTÜCK				
Gemarkung: Lahnthal Goßfelden				
Flur: 89/4				
Flurstück: 89/4				
0.00 = Höhe über Normal-Null: 200,86 m				
BAUHERR				
Dietrich Löffel				
LANTIS				
Planungsphase				
Auszeichnung				
Planinhalt				
Grundriss EG				
2203-06---GR-EG---5002-				
Der Planinhalt	INHALT	BAUTITEL	PLANNUMMER	MAßSTAB
13.07.2025			5002	1:50
Zustimmung des Bauherrn				
2203				
06				
GR				
EG				

 


BAUVORHABEN			
Projektspezifische Daten			
GRUNDSTÜCK			
Gemarkung:	Lahnthal Goßfelden		
Flur:	89/4		
Flurstück:	89/4		
0.00 = Höhe über Normal-Null:	200.86 m		
BAUHERR			
LAHNTHAL	Domäne Lahnthal	Tel:	
	Domäne Straße 1	Fax:	
	52644 Lahnthal		
Planungsphase			
Ausschreibung			
Planinhalt			
Grundriss 1.OG			
2203-06---GR-1.OG-5003-			
Der Planinhalt	INDEX	BAUTITEL	PLANKLAMER
LAHN			5003
13.07.2025			1:50
Projekt-Muster-Datensatz			
2203	06	GR	3.OG

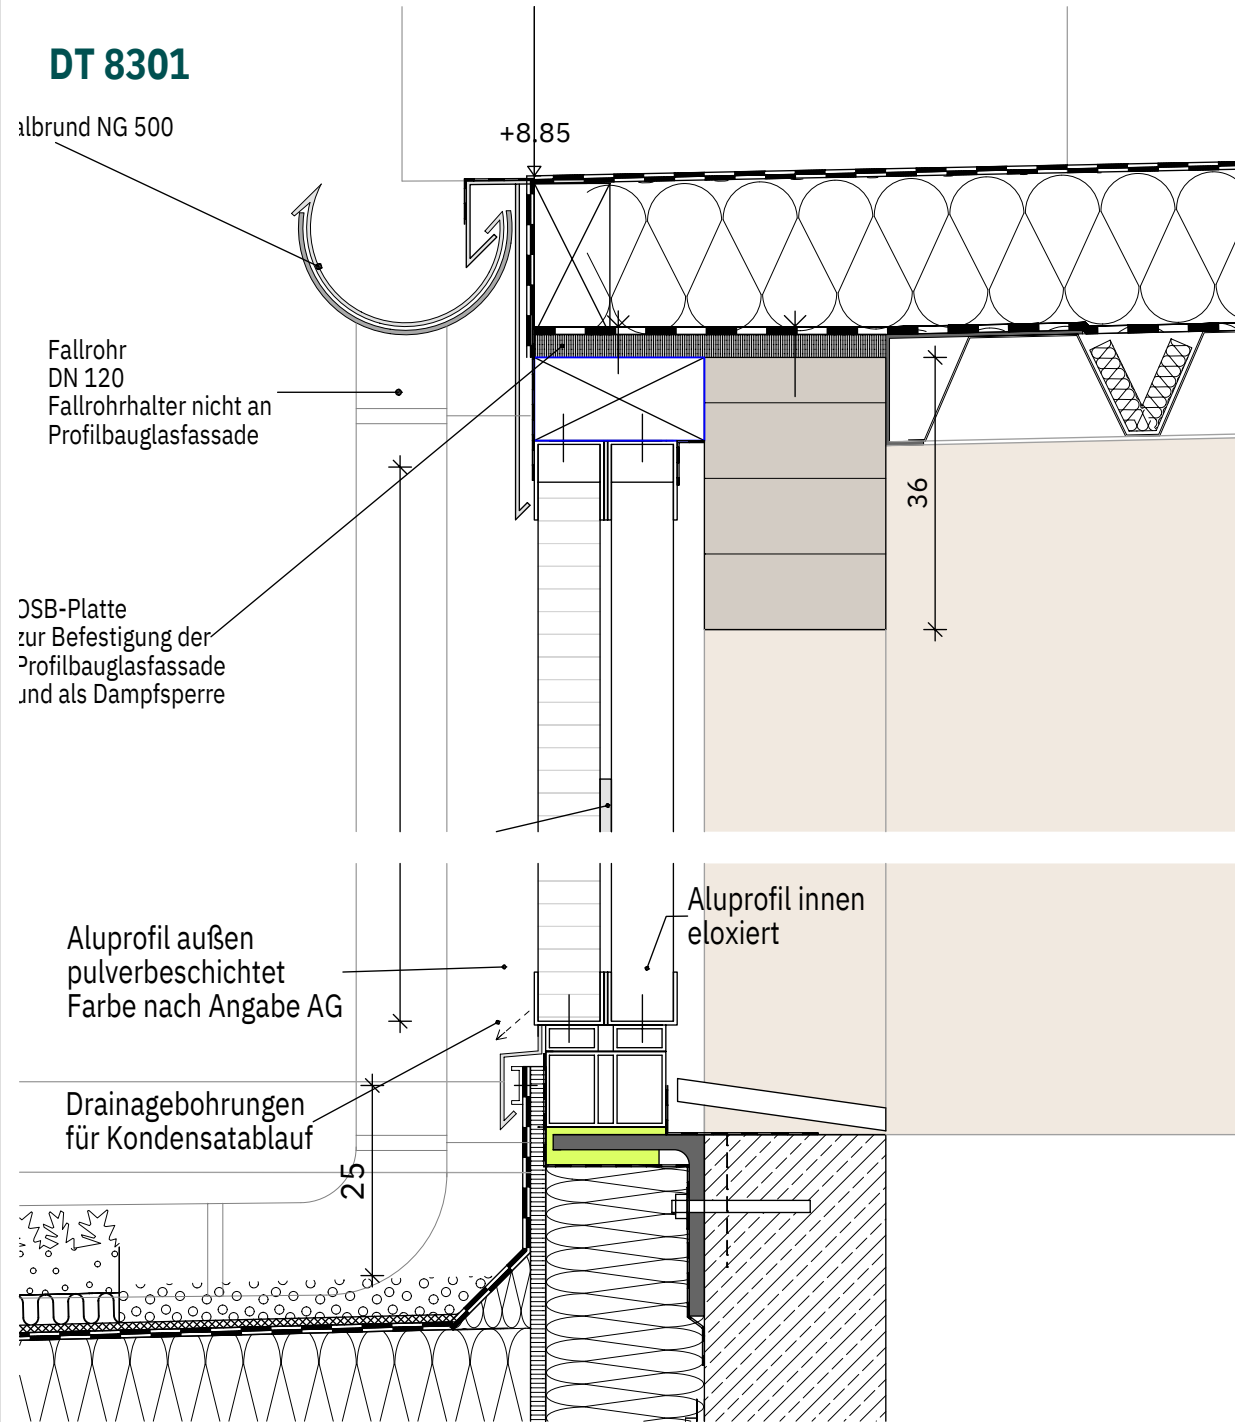


DT 8301

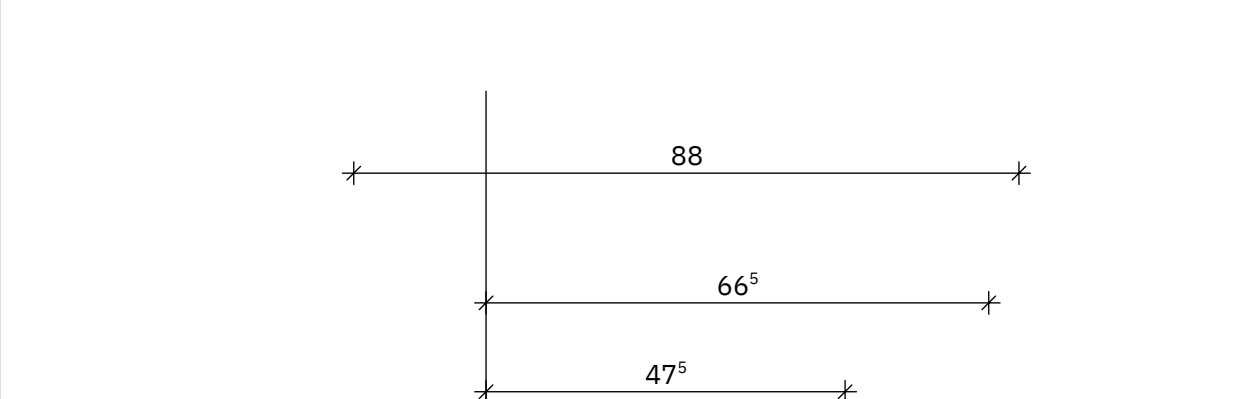


DT 8412

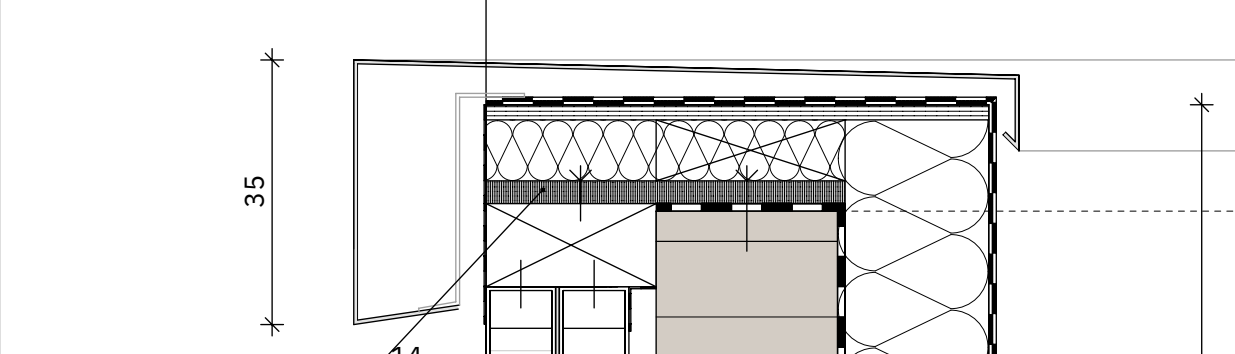

DT 8412

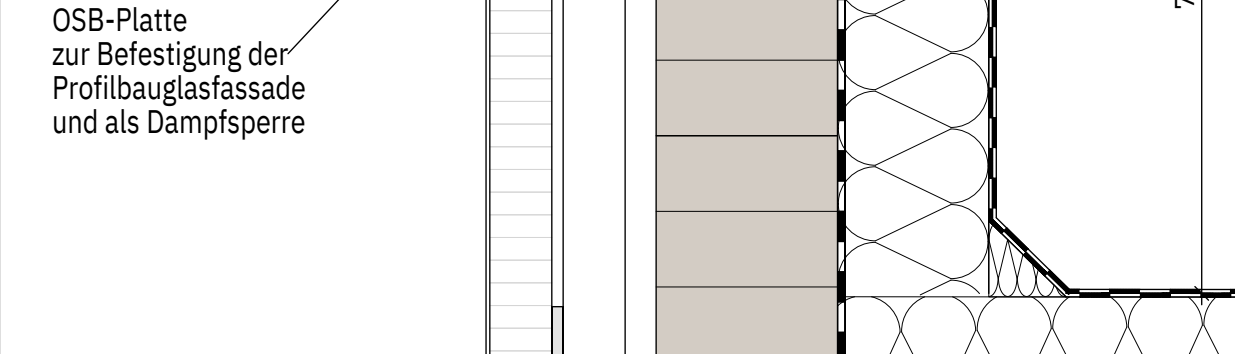

DT 8412

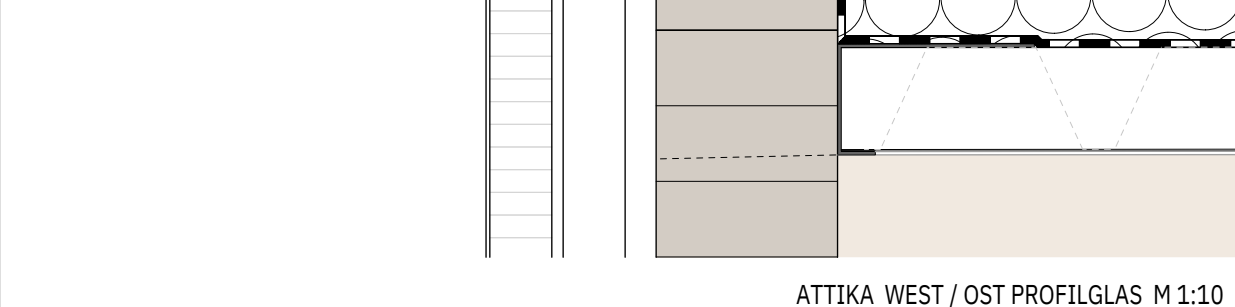

DT 8412



DT 8412



DT 8412



DT 8412



DT 8412

AUFBAU FLACHDACH NEBENRAUM
interne Dachbegrenzung des Systembaus
(Vegetationsschutz, ca. 50mm nach F.L. Richtlinie)
Ausführung der Begrünung als "trockene Begrünung" mit aus-
reichendem Wasserstand gegen Flutgefahr und störende Wärme

DACHABDICHTUNG
Vollständig verklebtes System (Aufbau, bestehend aus:
- PPO-Kunststoff-Dachabdichtungsbahn
- M/Wo-Gefälledämmung, Gefälle $\geq 2.5\%$
- Voranstrich gem. Wärmeschutzanweisung
- Wärmedämmung (WLG05, $\phi=200mm$ im Mittel)
- verschweißte Blumentrain als Dampfsperre und Notabdichtung
- Blumentrain als Trenn- und Ausgleichschiebe, lose verlegt, mechanisch befestigt

DACHKONSTRUKTION
Holzbohlenbau, RZ30
mit integrierter Auskantung auf der Unterseite

FENSTER
Einbau in VORAB zu montierender Vorwandmontagegarage, Ausladung 80mm
Holz-Alu-Fenster mit Dreh-Kippgel
Dach-Ankerungsgewindesteife
Wärmedurchgangskoeffizient (U) = 1.0 (W/m²K)

Fensterbank mit Antirutschband hinterlegt
Ausladung endet zwischen Dämmung und Metallfassade
im Bereich der Hinterlüftung
Dachseitig umlaufende Alu-Fensterleiste bis auf VK Dämmung

METALLFASSADE OG
Wärmedämmung aus Mineralwolle, WLG05, $\phi=200mm$
Vorlängen gem. Wärmeschutzanweisung, WLG05, $\phi=200mm$
Untersperren im Fassadebau
(dauerhaft UV-, Wärme- und Feuchtheitsbeständig, geeignet für Fassaden mit bis
zu 50% Lochanteil, am Fußpunkt auf Stb.-F1 geeignet)
Thermisch getrennte Aluminium Unterkonstruktion
Aluminium Sägezahnprofile, perforiert (Lochanteil ca. 35-50%)

Abdichtung (Bauphase) zwischen FT und Rohbau

Druck- / Zuganker

SICHTBETONFASSADENELEMENTE EG
- Sichtbeton als großformatige Fassadenelemente
- Lasttragend über Fundamentverankerung, zusätzliche Fixierung über
- je zwei Dornen (Verbinder in Fundamentüberstand)
- an oberer Hand gelagert über Zug-Durchanker
- Tegelstift und Formteil gem. Fassadenplan
- Plattenstärke 120mm, Abstand zur Dämmung 20mm zur Toleranzaufnahme

Wärmedämmung aus Mineralwolle, WLG05, $\phi=200mm$
Sockeldämmung WLG040, $\phi=200mm$ bis mind. 30cm L-OKFFB


bitum. Abdichtung bis mind. 30 U.FFB

Drainmatte an unterem
FT-Bereich


FT-Ankerhülse für Dollen-
BoP, Dübellasche mit Dollen

Perimeterdämmung bis OK
Fundament


Drainmatte

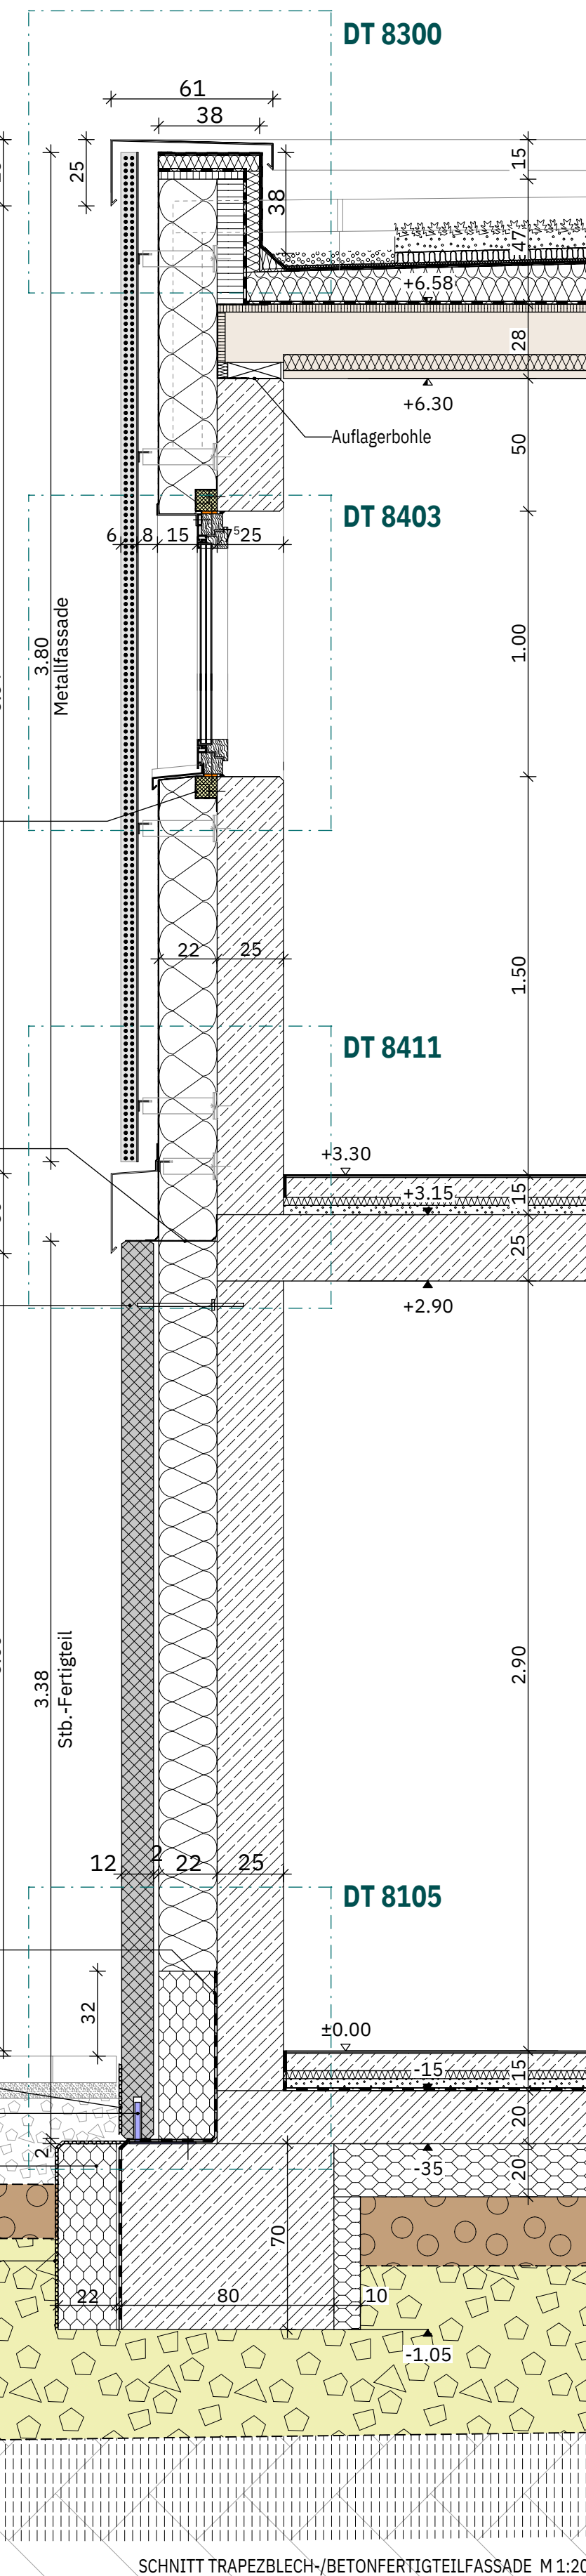


DT 8300

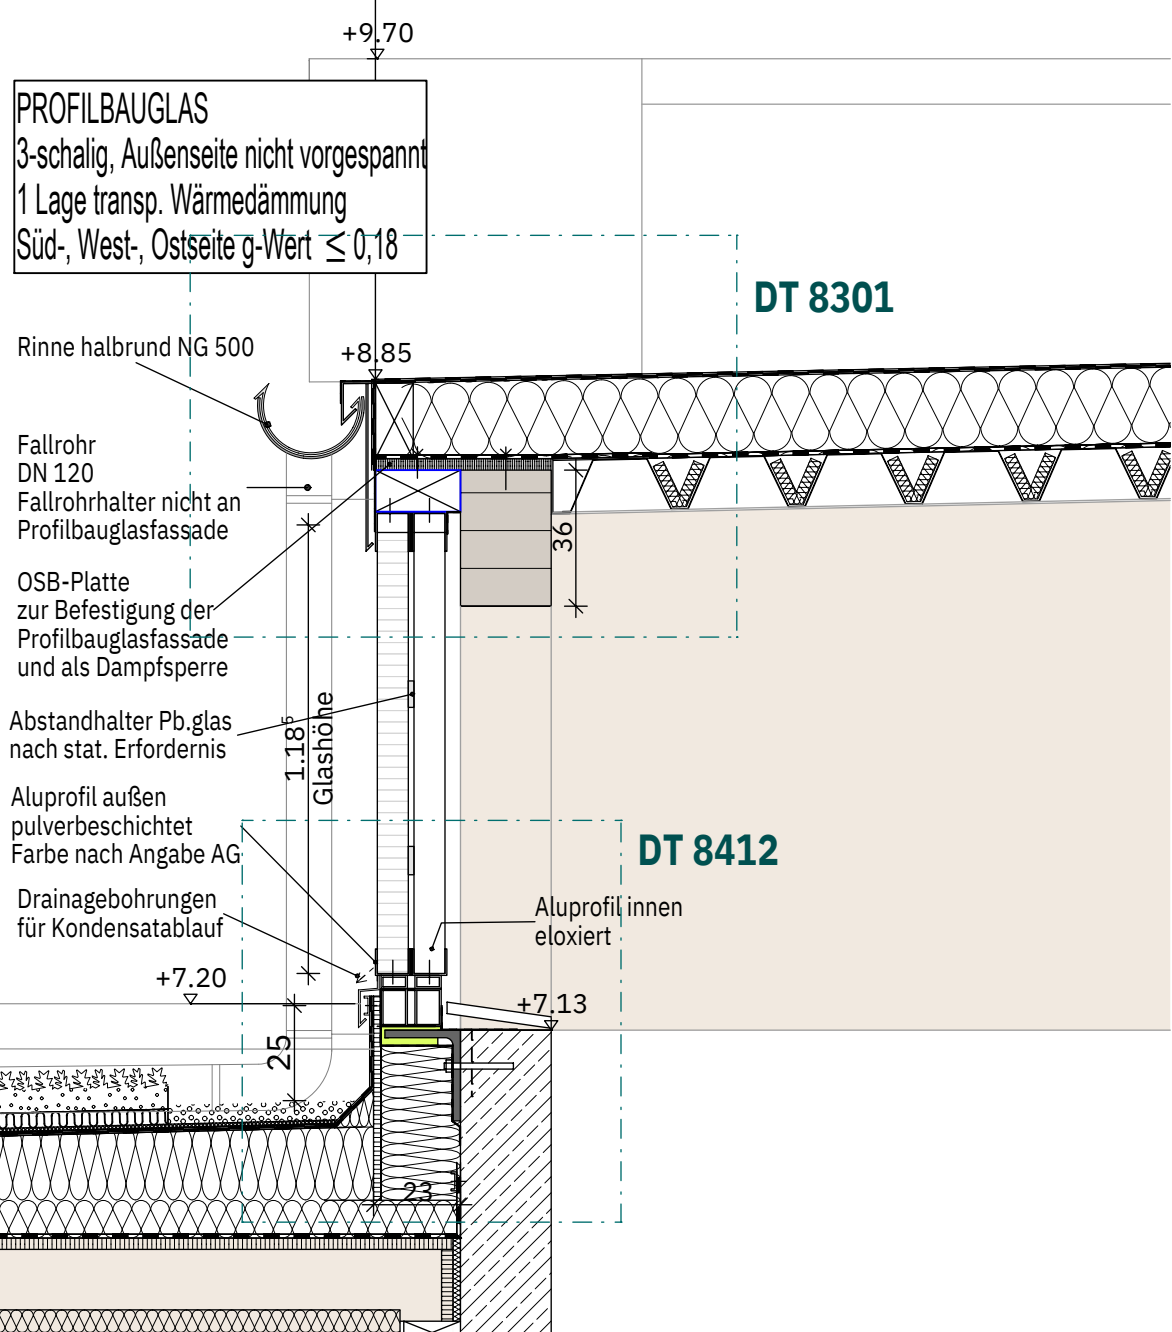

DT 8301

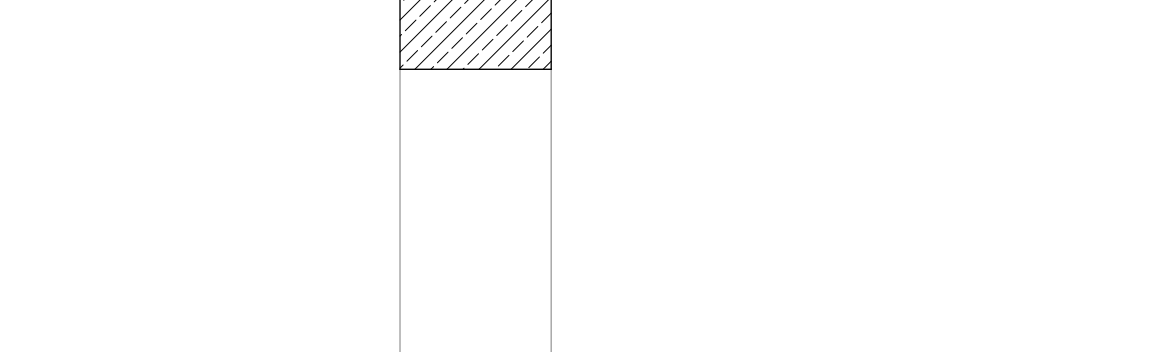

DT 8301

 

DT 8301



DT 8301



DT 8301



DT 8301




DT 8301




DT 8301




DT 8301

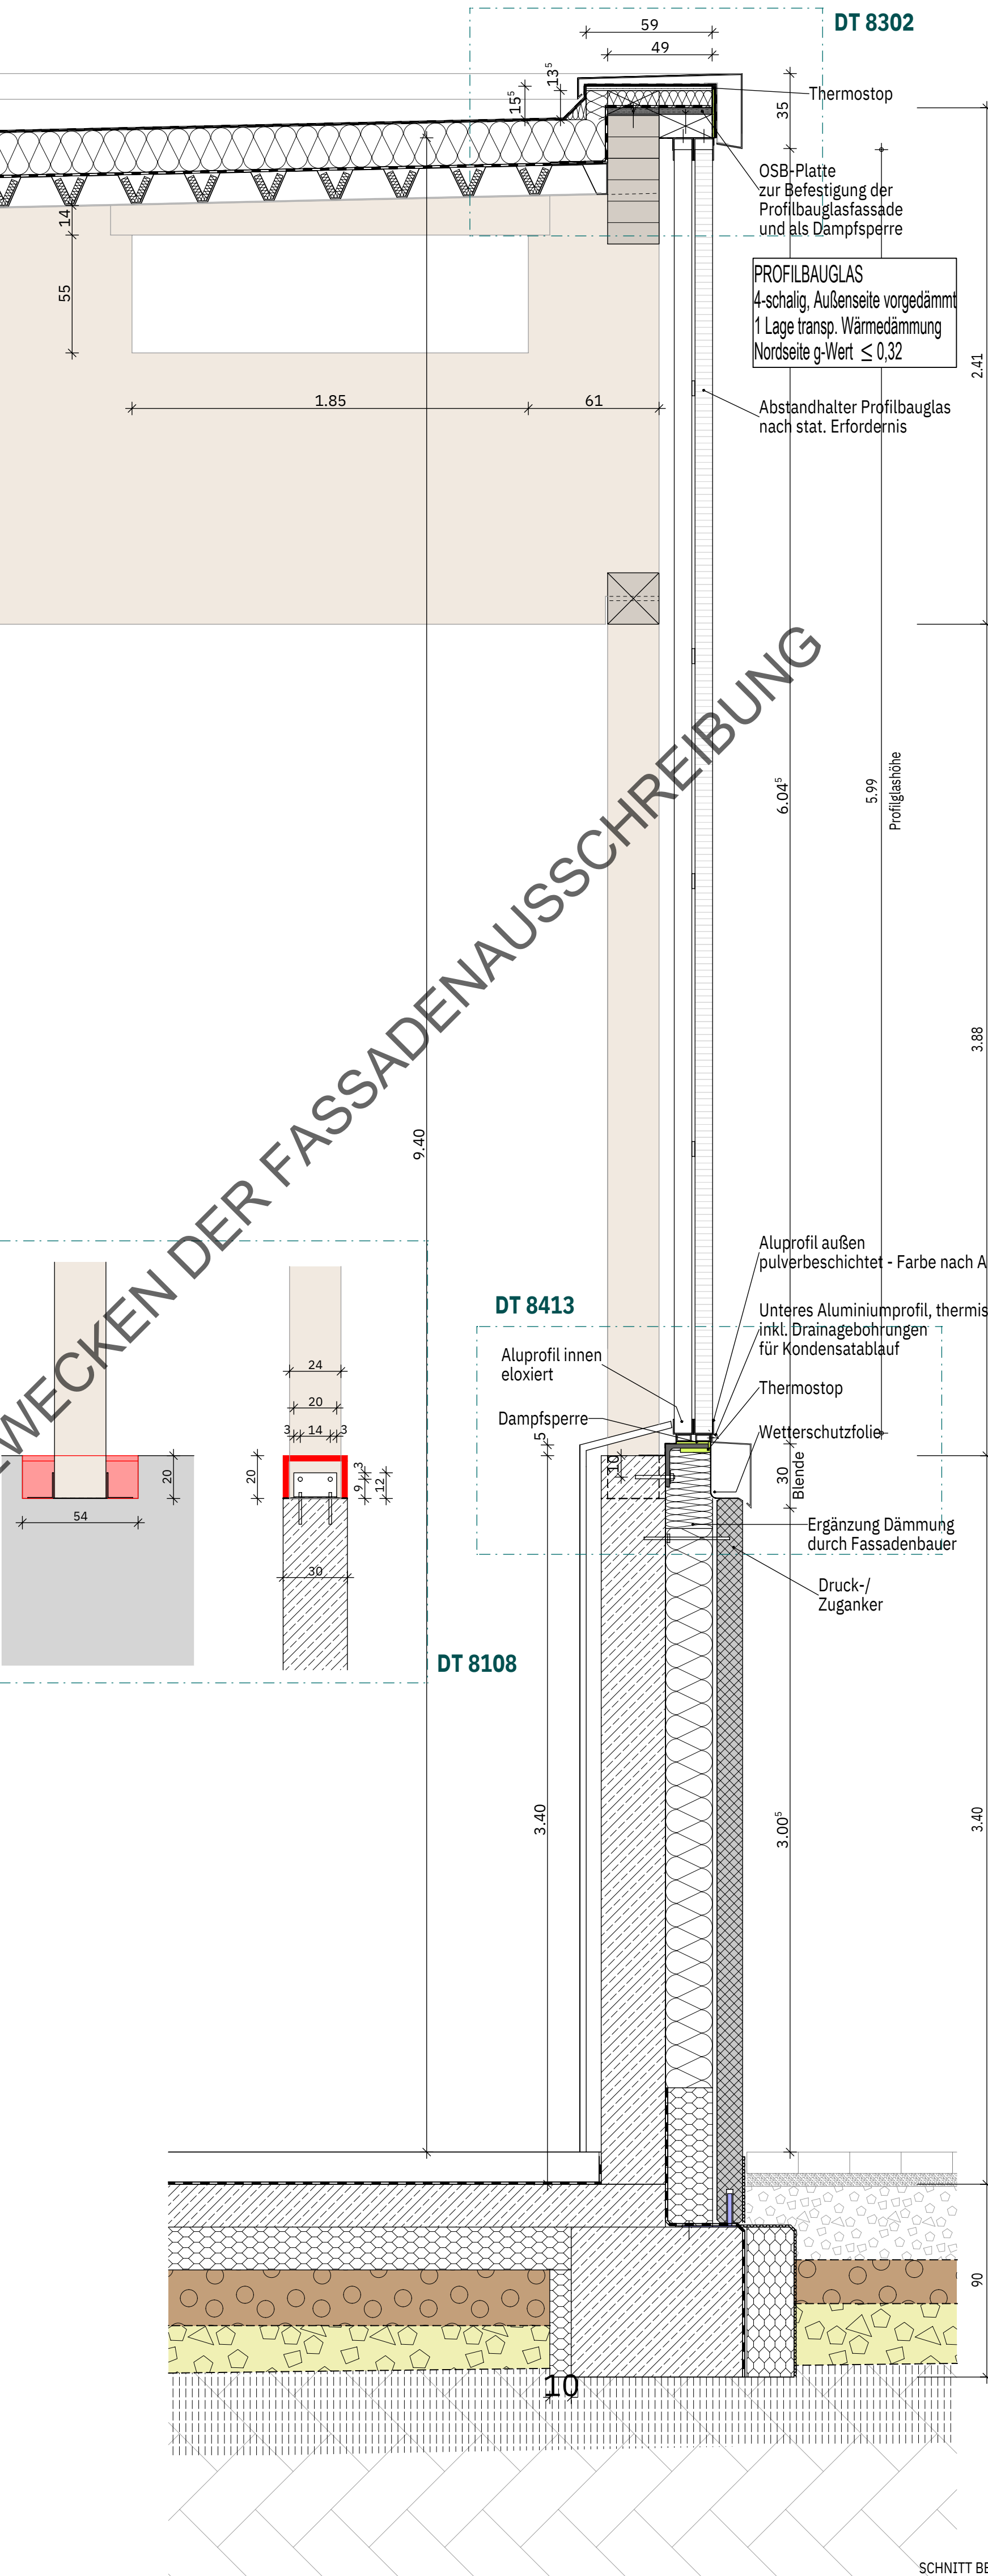


DT 8302

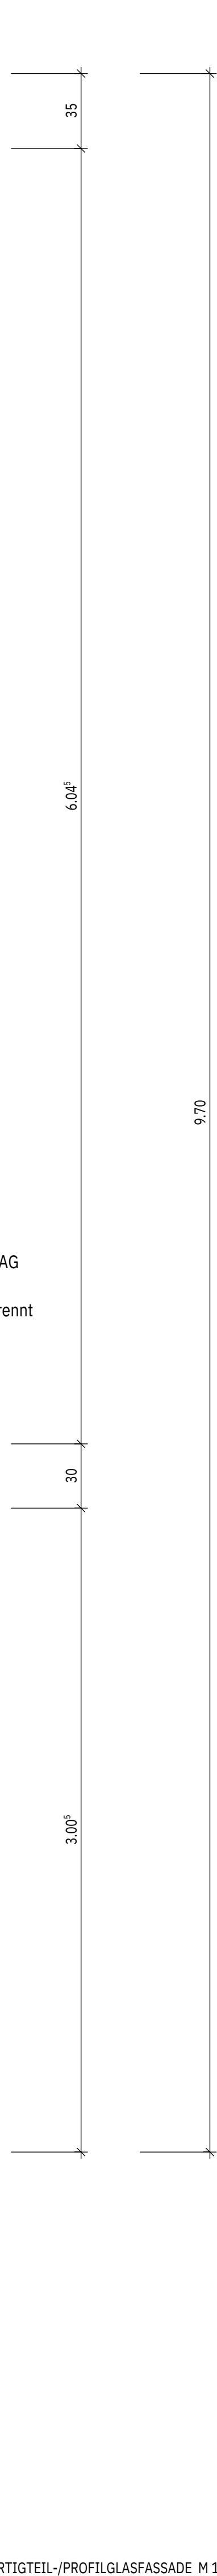


DT 8302

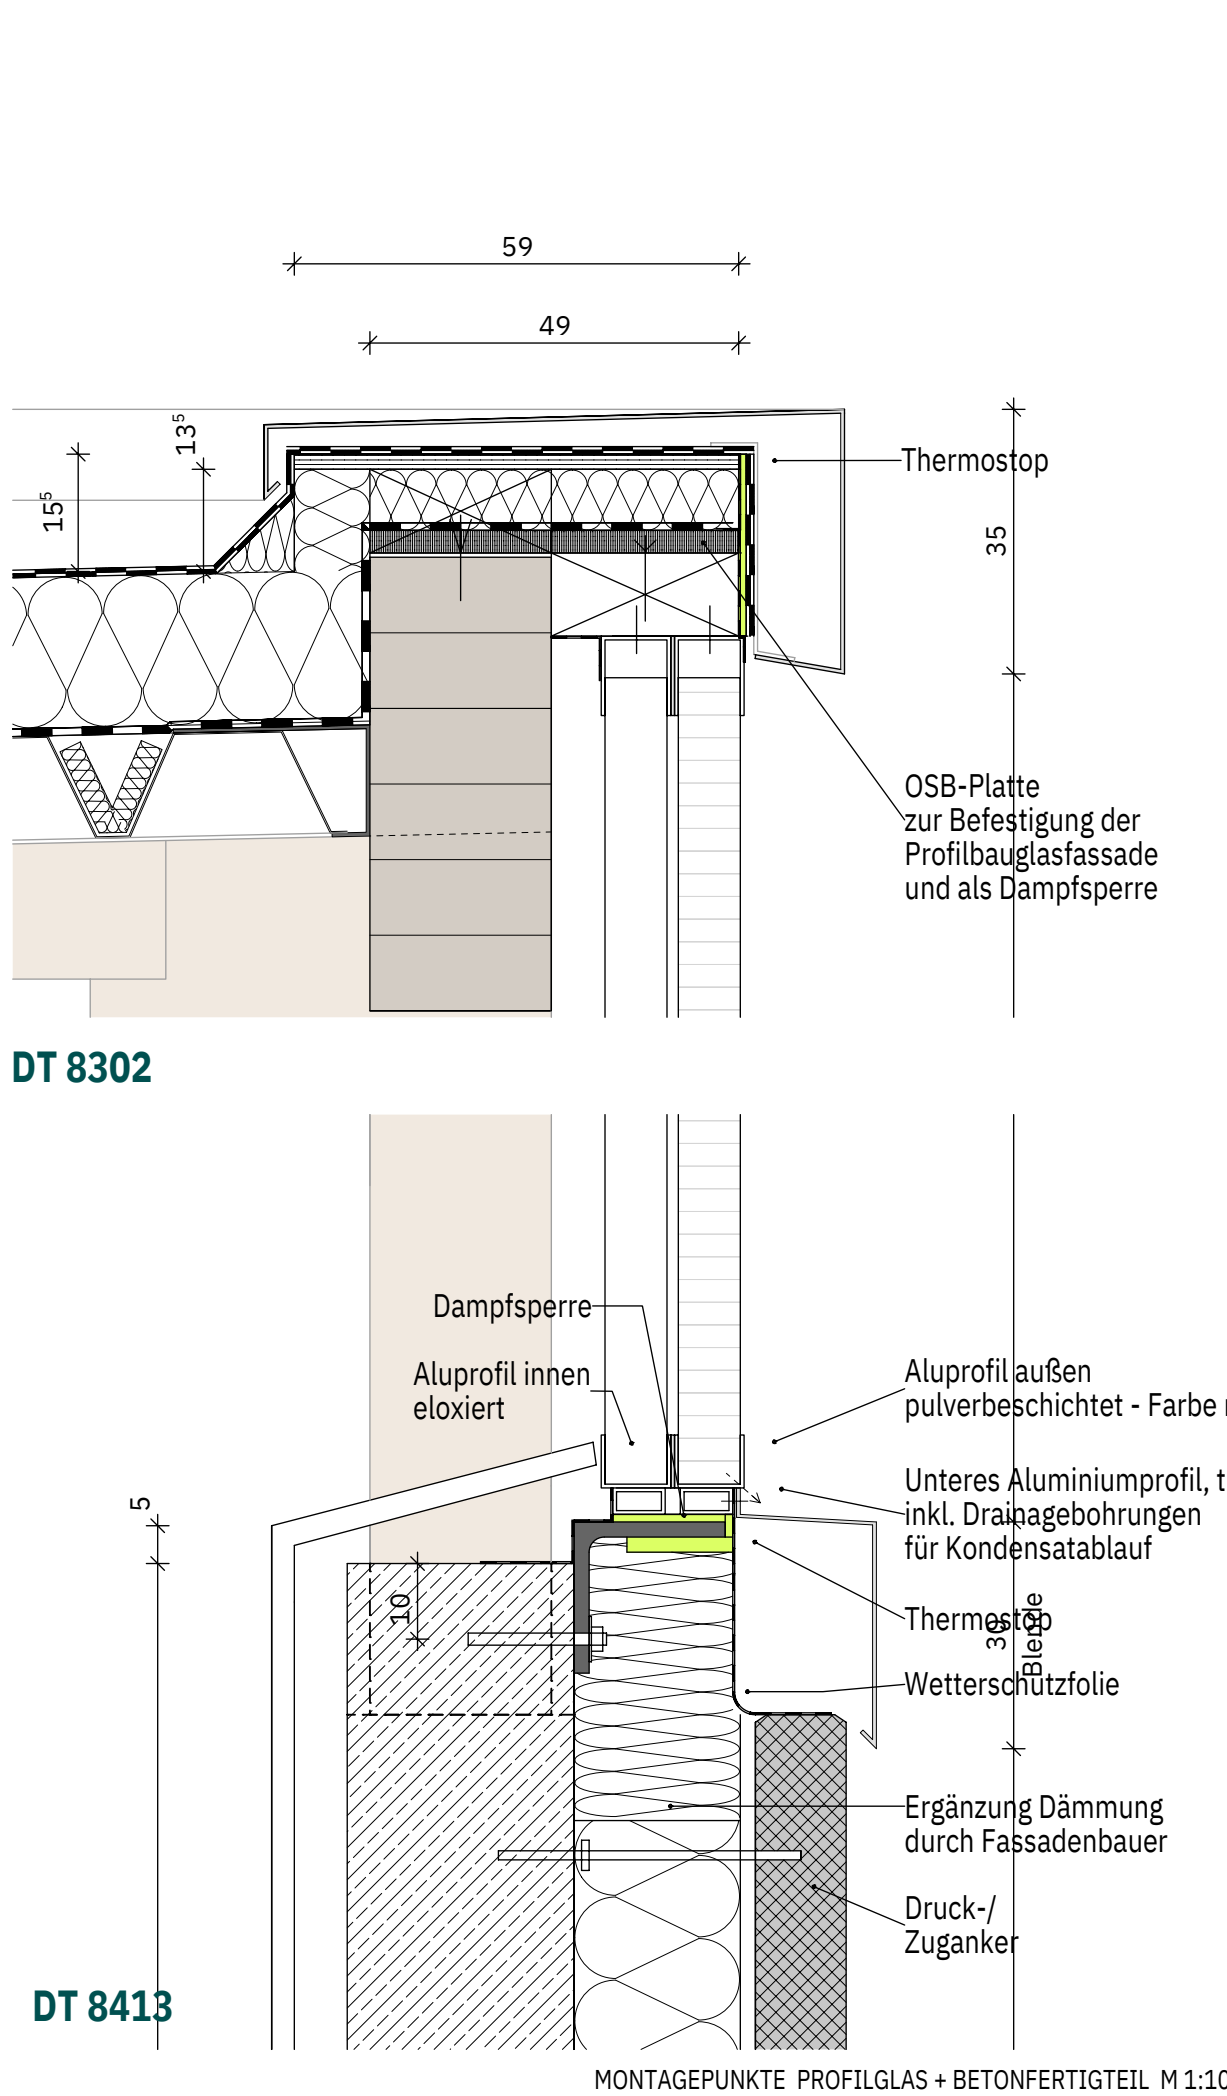


DT 8302

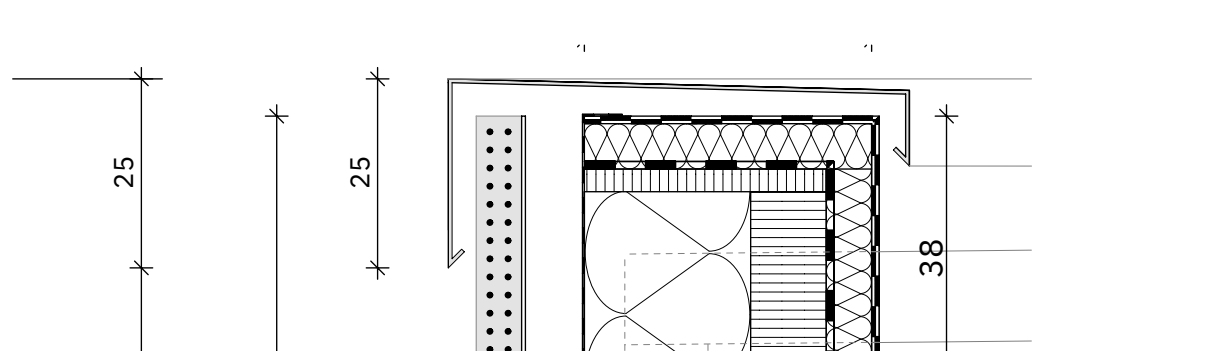


DT 8302

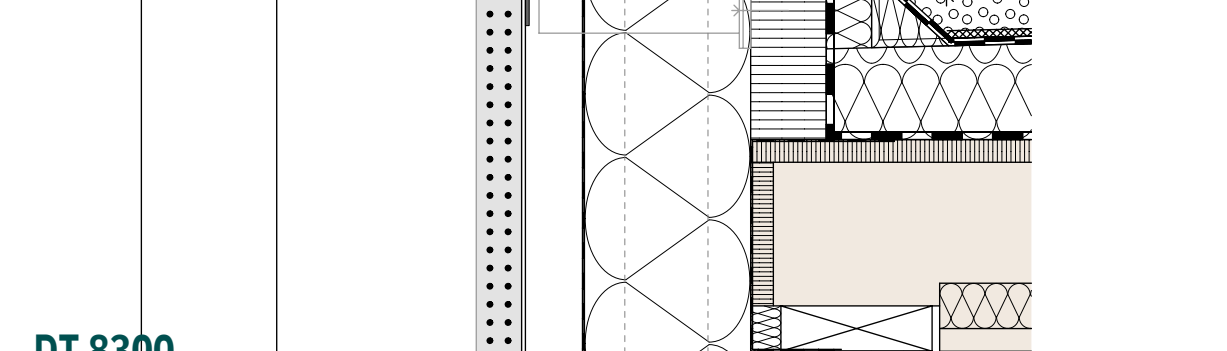


DT 8302

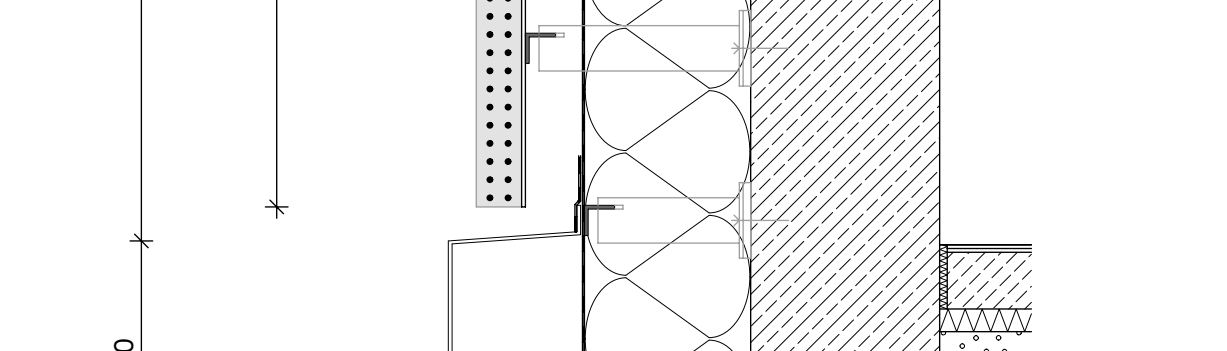


DT 8302

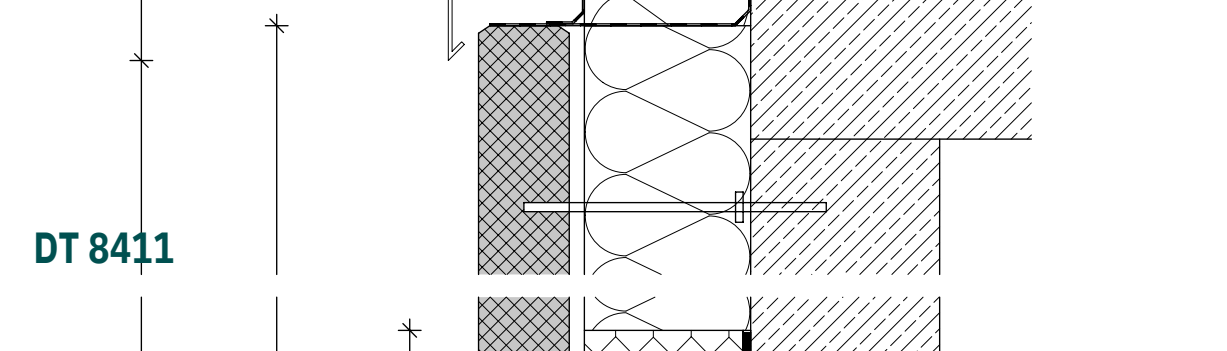

DT 8302

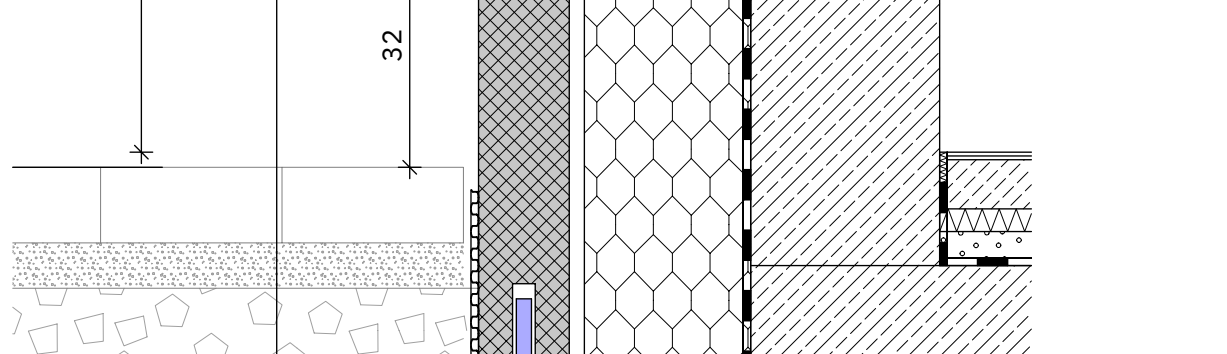


DT 8302

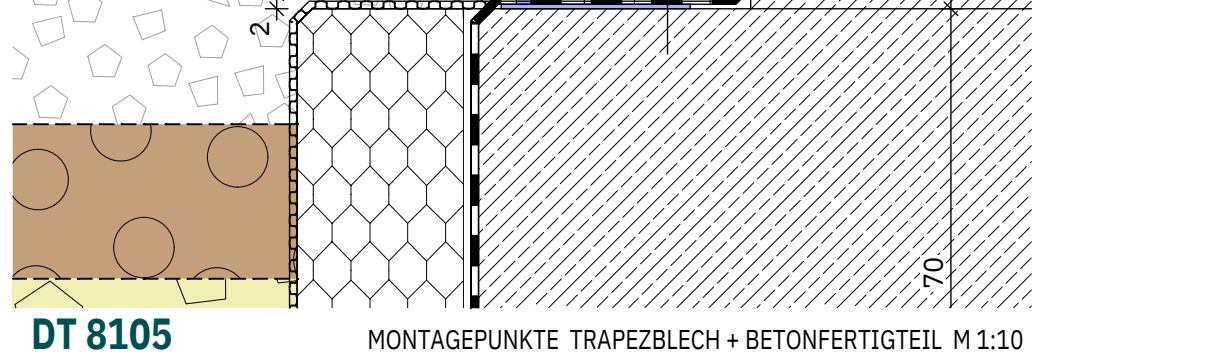


DT 8302

BAUVORHABEN				
Mehrfunktionsportthalle Lahntal Siegener Straße 35094 Lahntal				
GRUNDSTÜCK				
Gemarkung:	Lahntal Goßfelden			
Flur:	8			
Flurstück:	89/4			
0.00 = Höhe über Normal-Null: 200,86 m				
BAUHERR				
Gemeinde Lahntal				
LAHN TAL	Oberdorfer Straße 1			Tel: Mail:
	35094 Lahntal			
Planungsphase				
Ausschreibung				
Planinhalt				
Fassadenschnitte 2203-06---DE---5601-				
Ges./Planstadium	INDEX	BAUTEIL	PLANNUMMER	Maßstab:
TO			5601	1:20
13.07.2025				1:10
Projekt-Nummer/-Bauherr		LPN	Darstellung	Geschoss
2203		06	DE	
1200 (0,74m²)				
Allplan 20				


NUR ZU KALKULATIONSZWECKEN DER FASSADENAUSCHREIBUNG

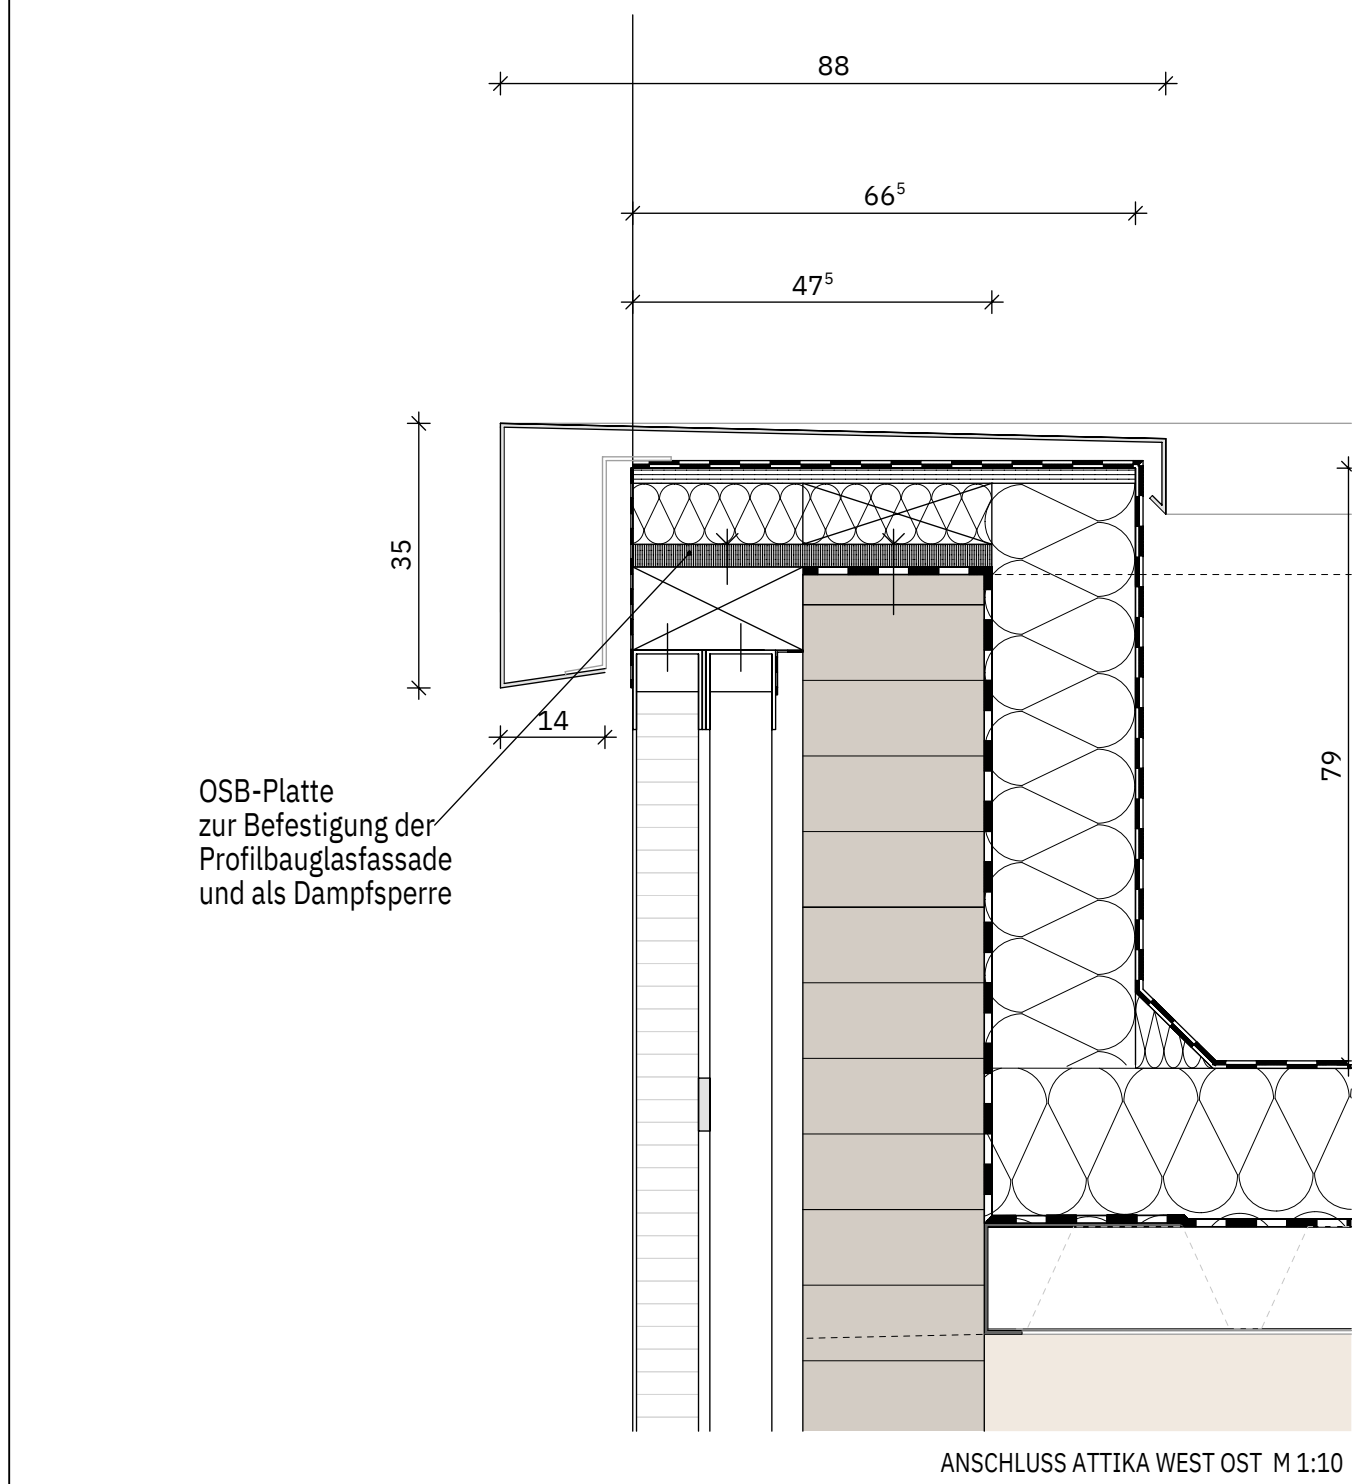


ANSCHLUSS ATTIKA WEST OST M 1:10

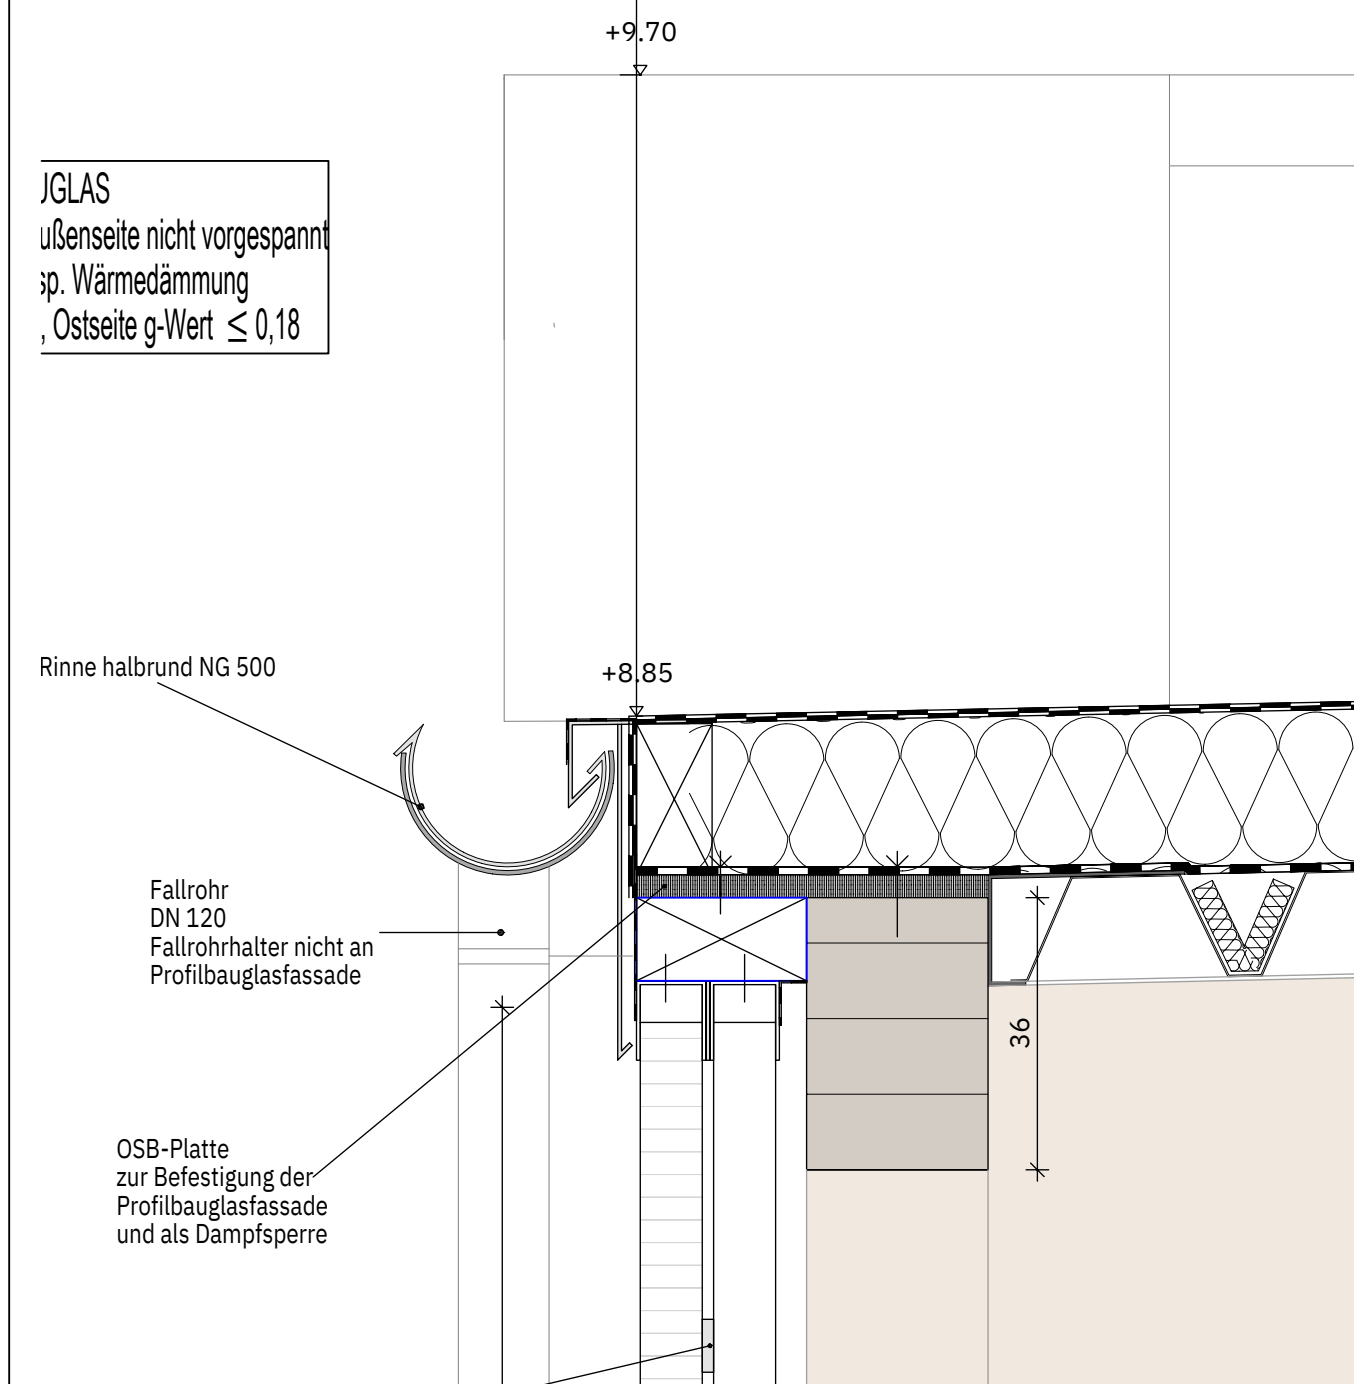


ANSCHLUSS KASTENRINNE SÜD M 1:10

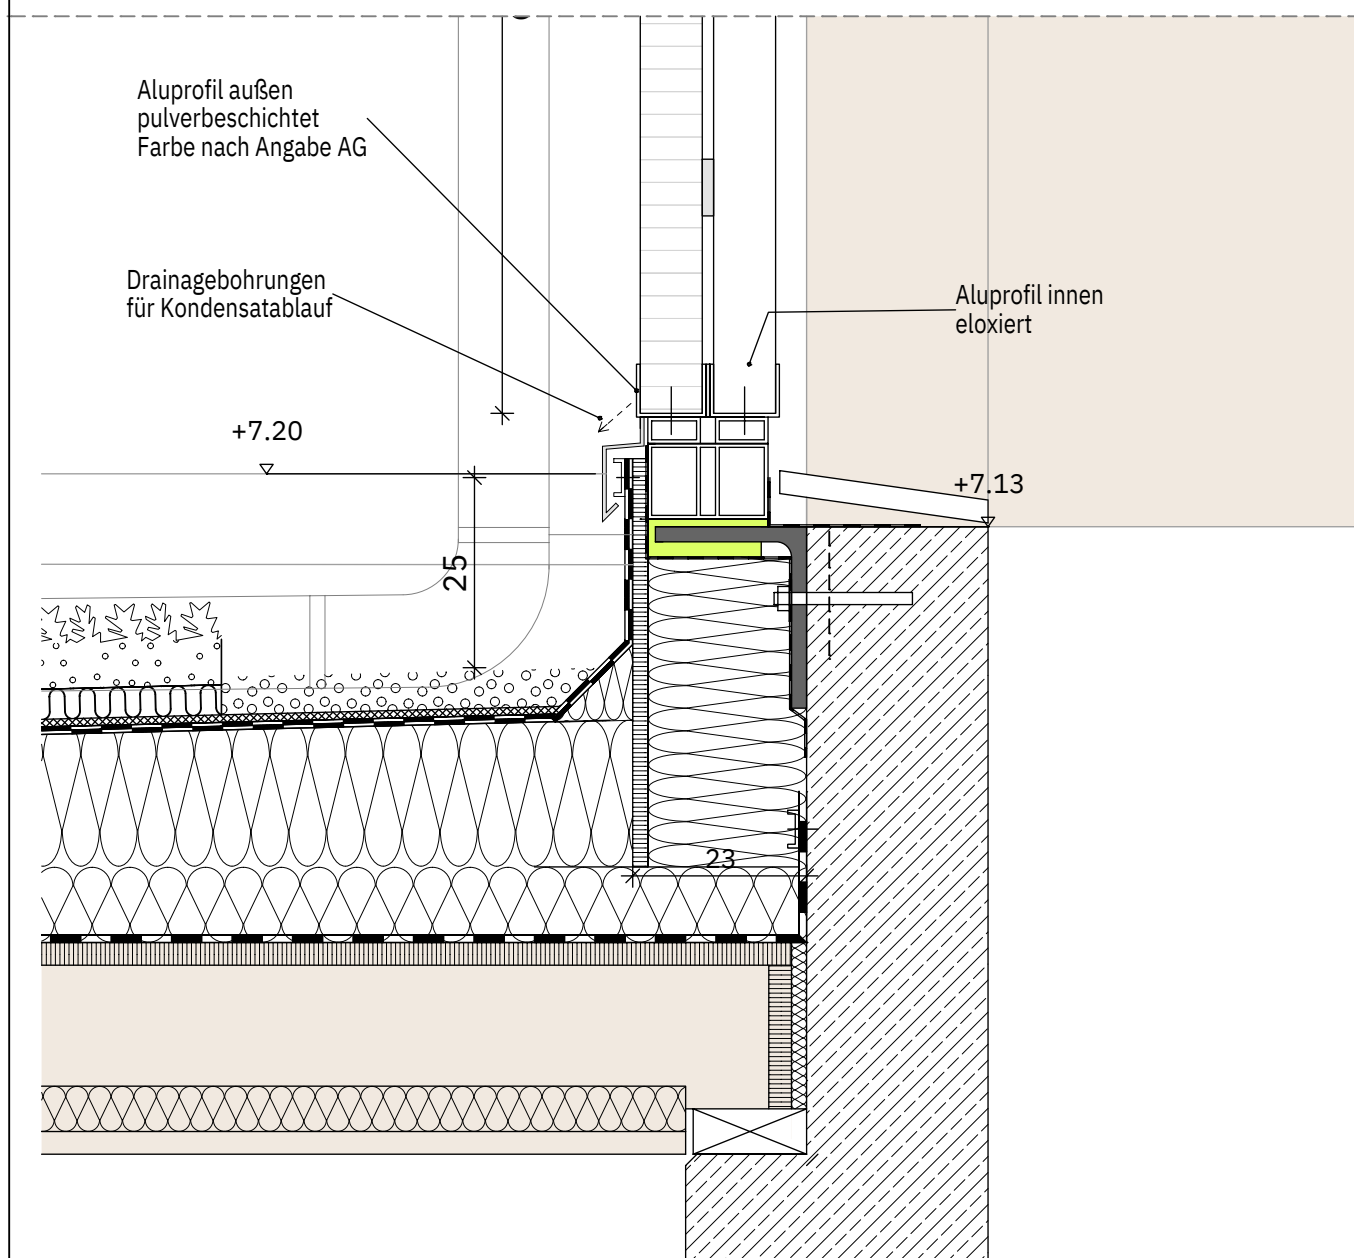


ANSCHLUSS STB-WAND ÜBER NEBENRÄUME M 1:10

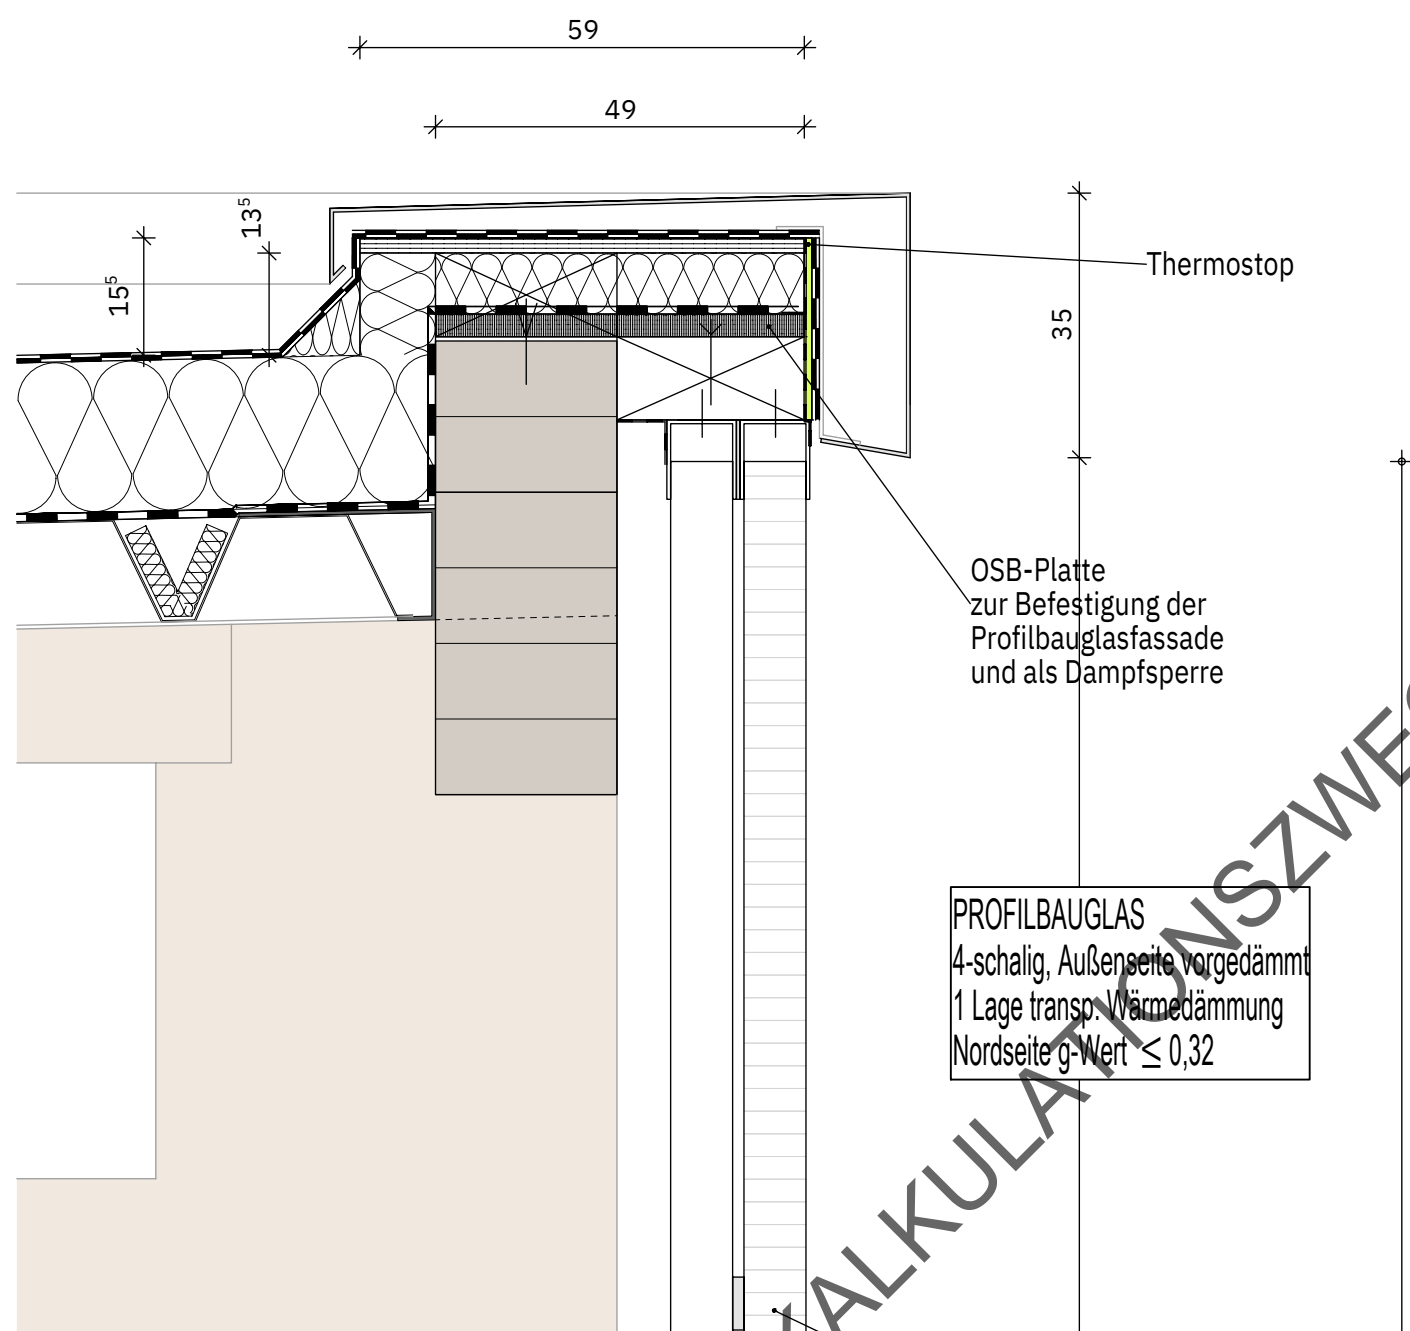


ANSCHLUSS ATTIKA NORD M 1:10

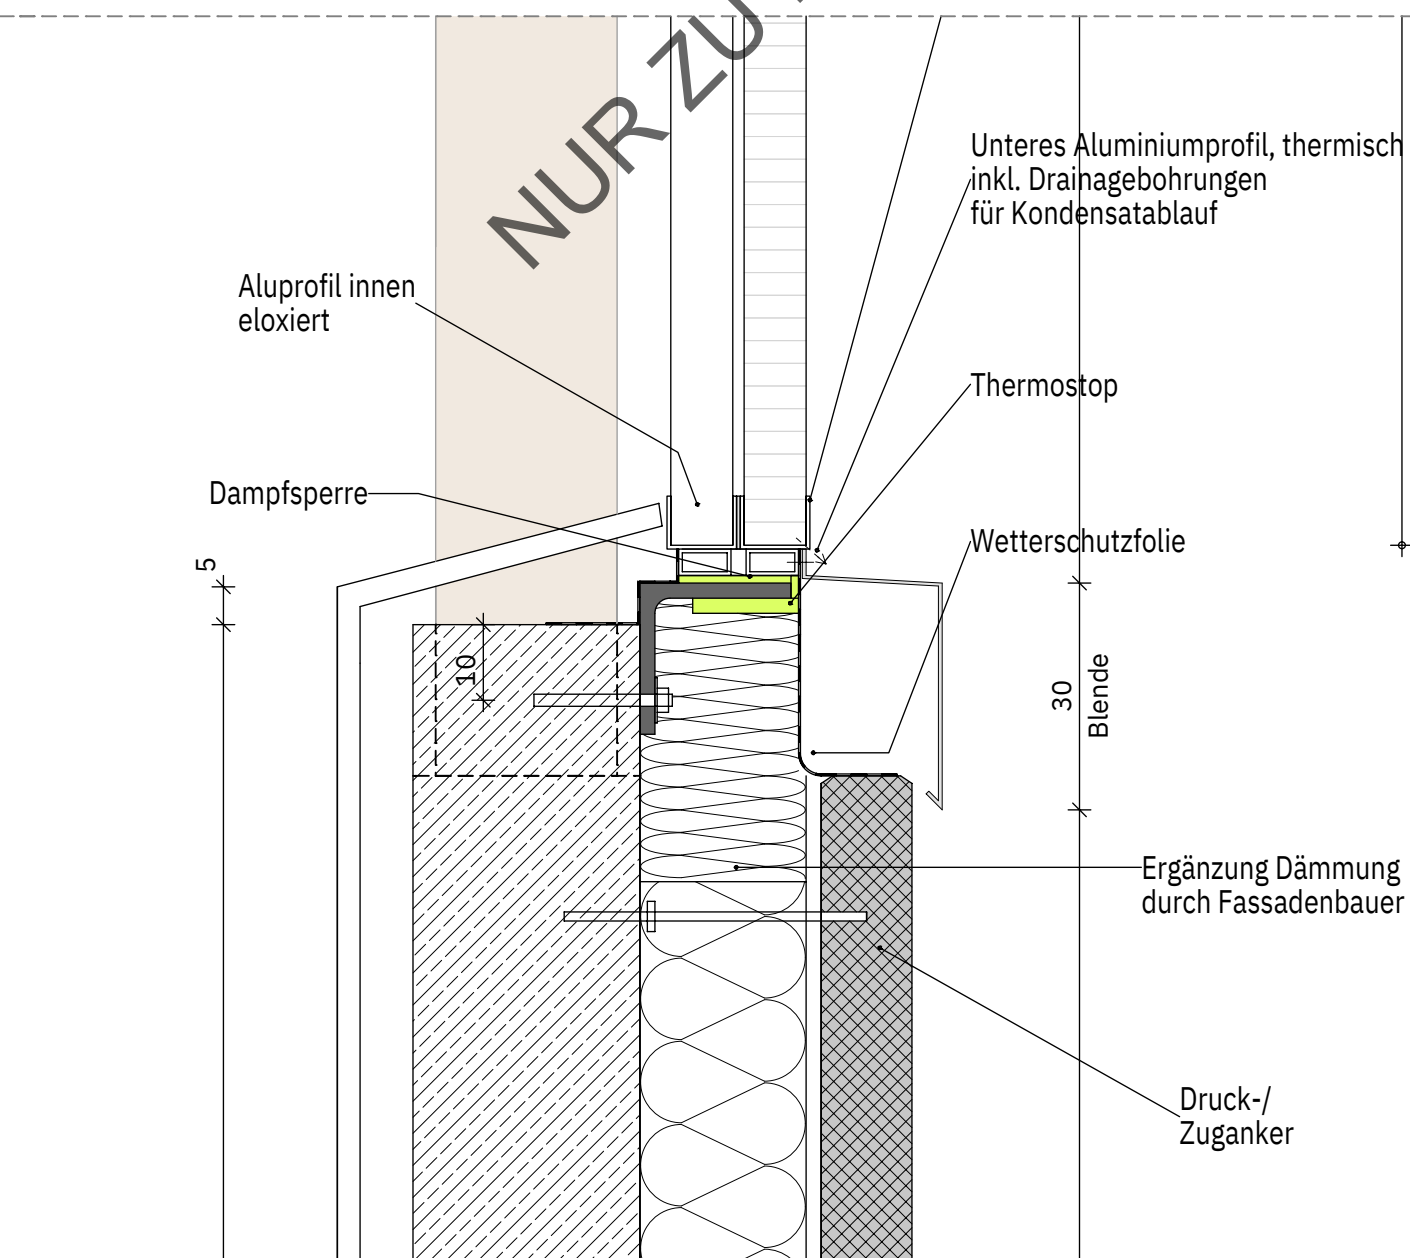


ANSCHLUSS STB-WAND - BETONFERTIGTEIL - PROFILGLAS M 1:25

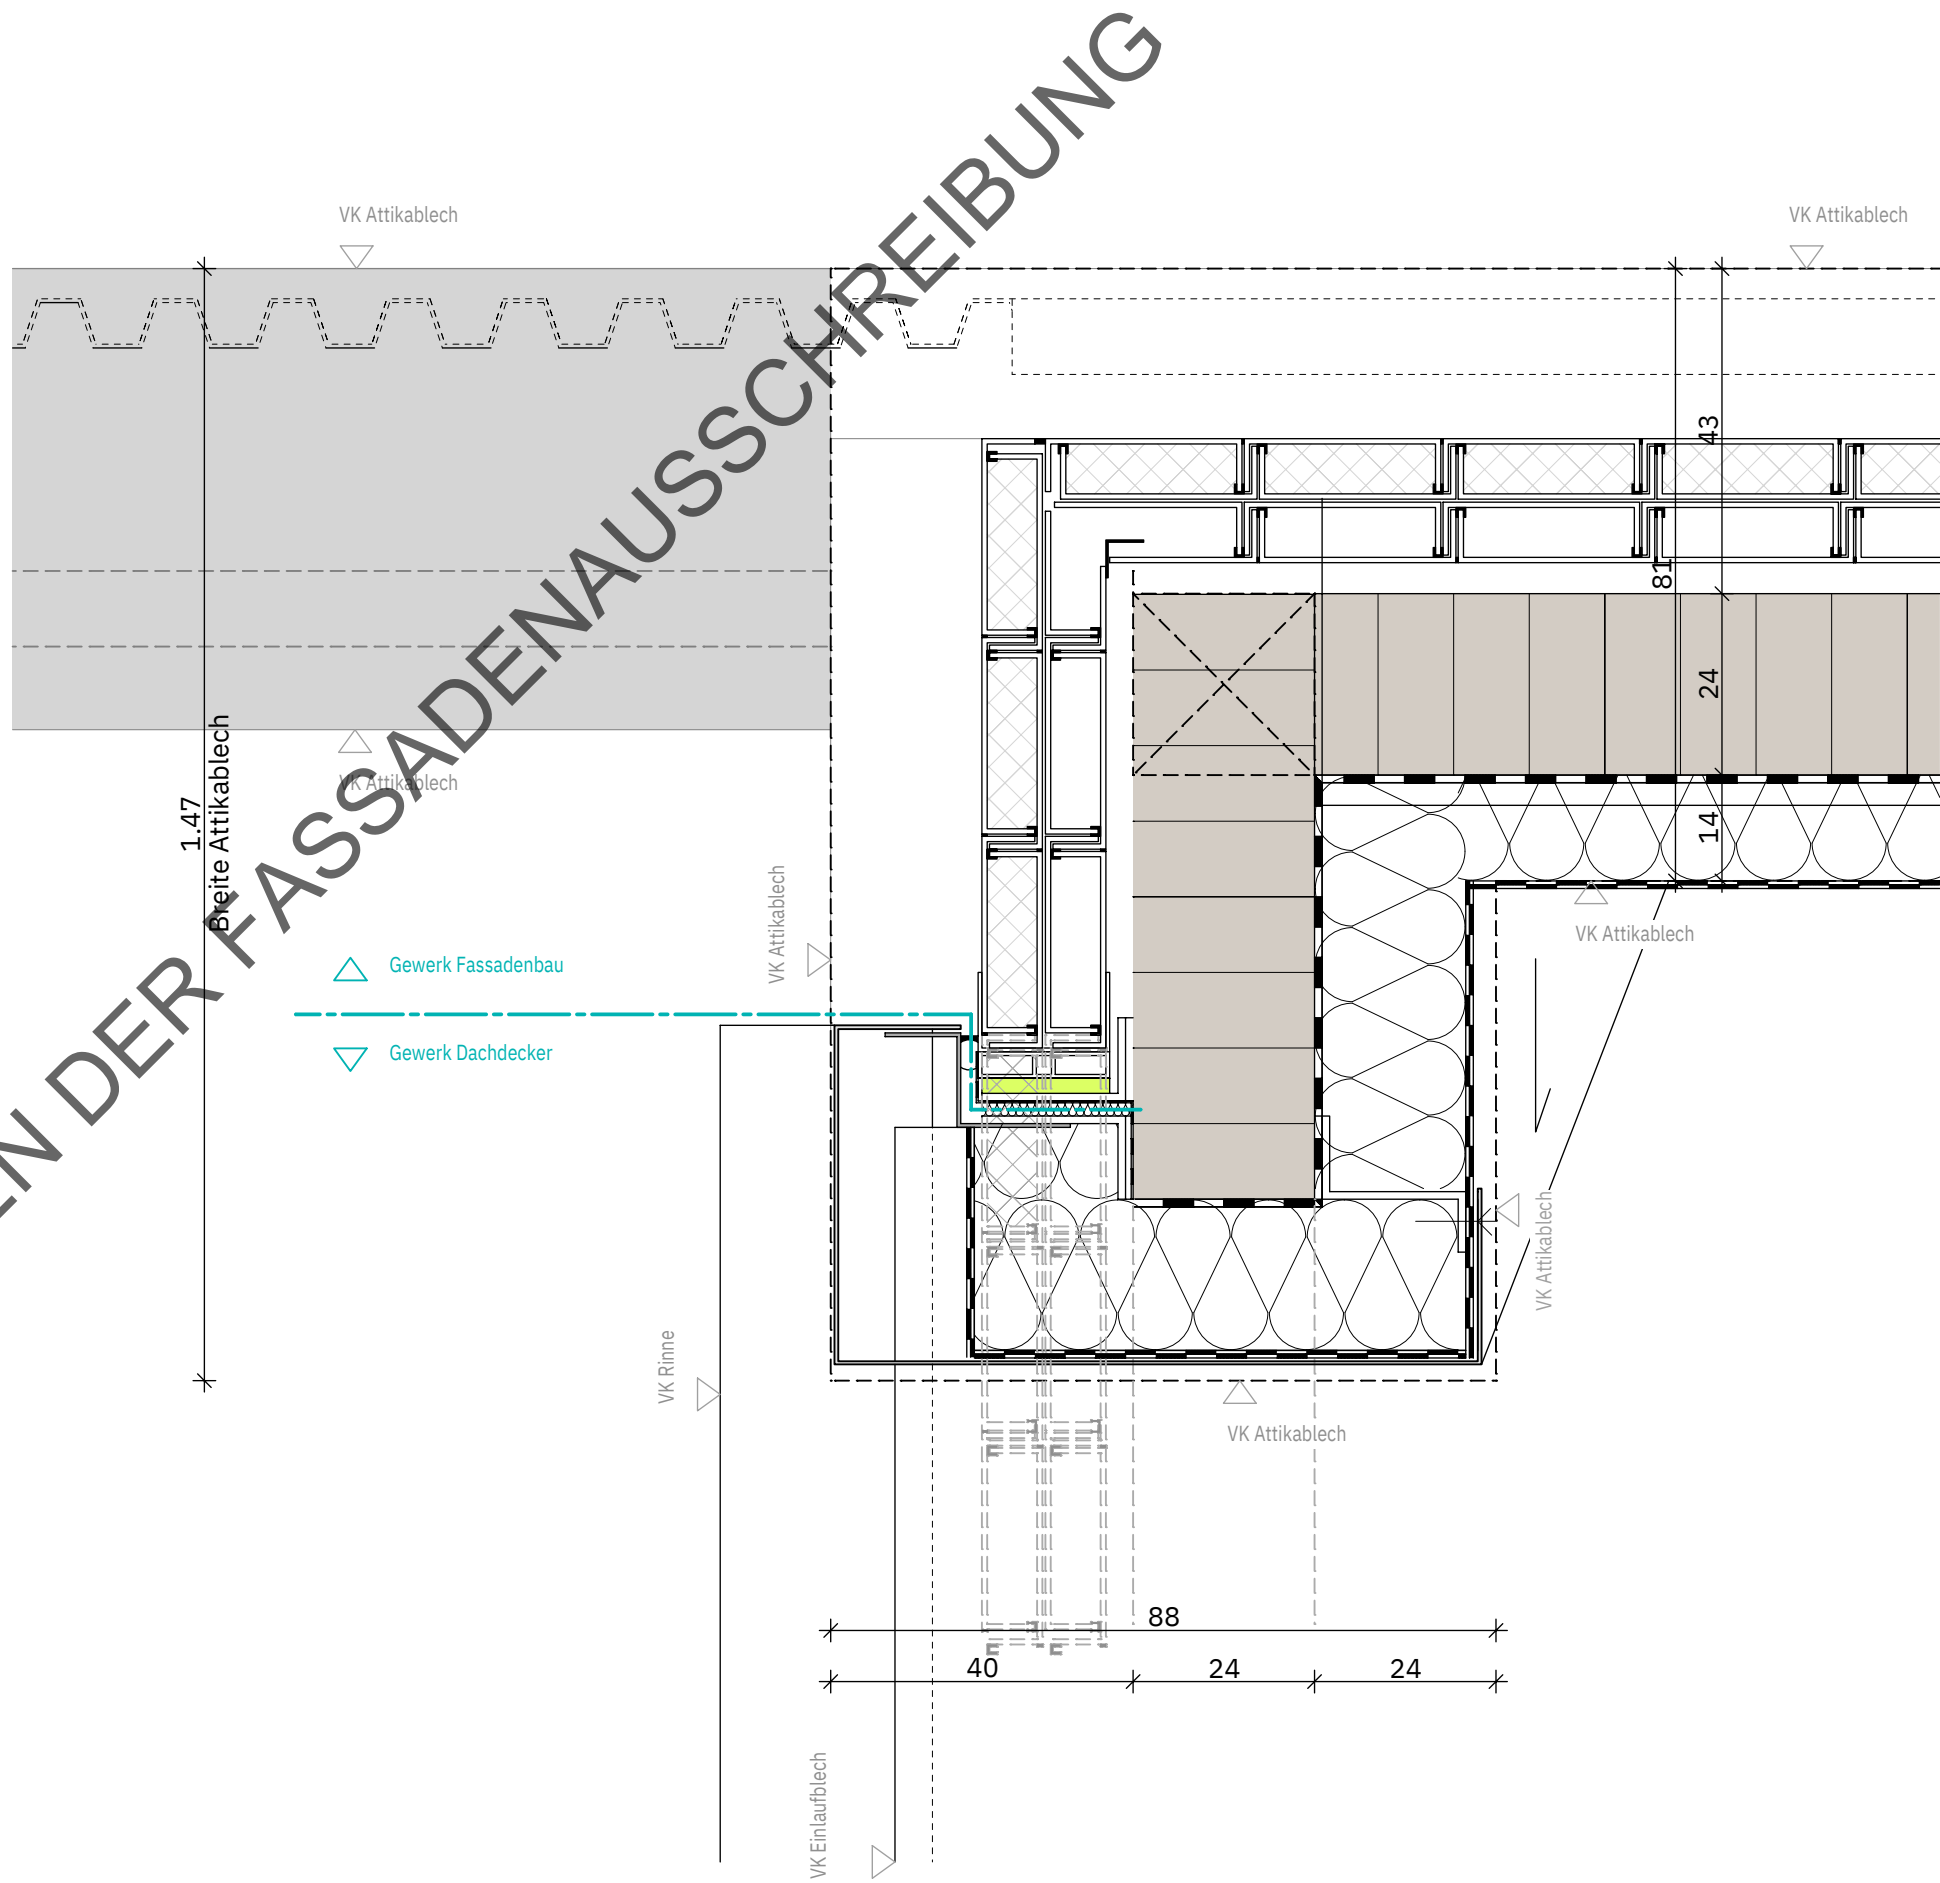

ECKPUNKT ATTIKA - PROFILBAUGLAS - KASTENRINNE SÜD M 1:10

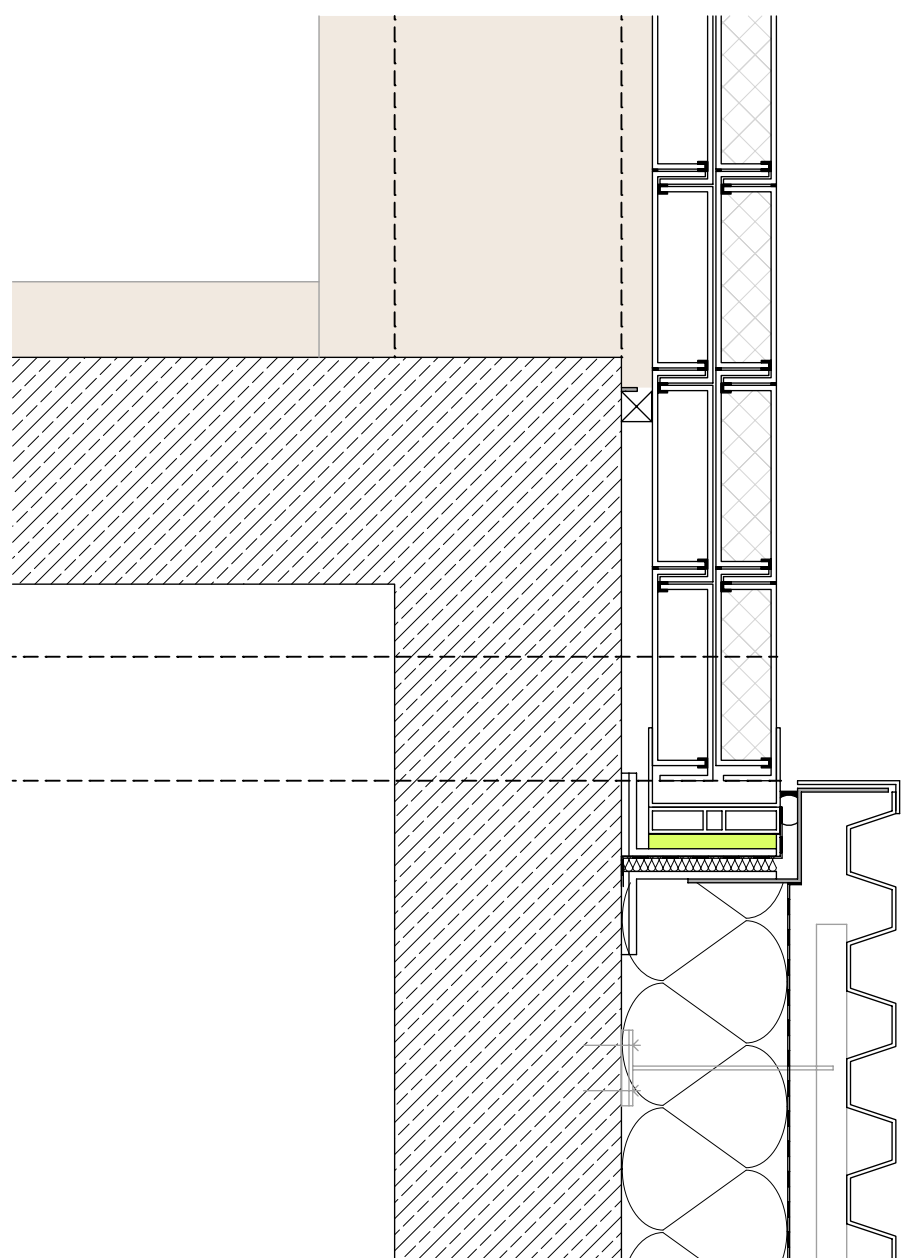


GR ECKE PROFILBAUGLAS - TRAPEZBLECH M 1:10

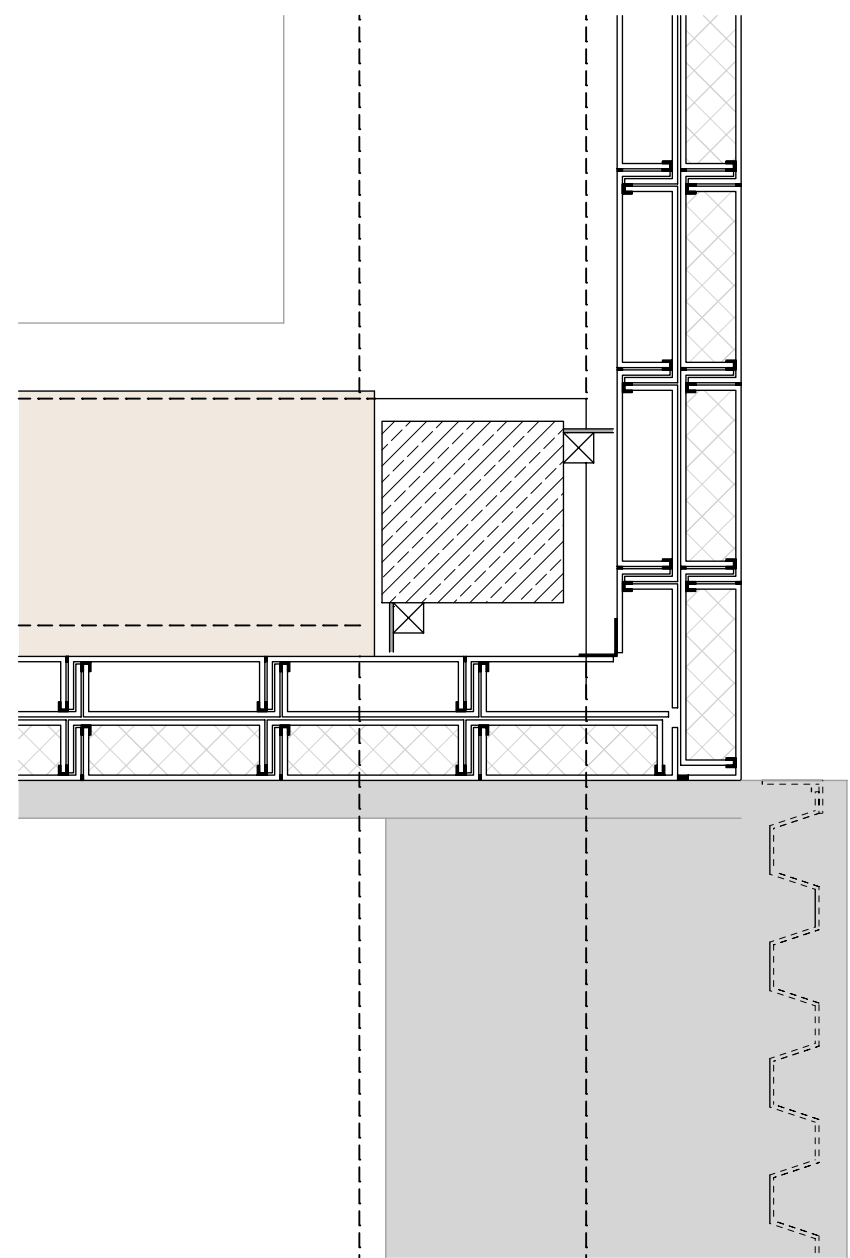


GR ECKE PROFILGLAS - PROFILBAUGLAS M 1:10

BAUVORHABEN				
Multifunktionsporthalle Lahntal Siegener Straße 35094 Lahntal				
GRUNDSTÜCK				
Gemarkung:		Lahntal Goßfelden		
Flur:		8		
Flurstück:		89/4		
0.00 = Höhe über Normal-Null: 200,86 m				
BAUHERR				
Gemeinde Lahntal Oberdorfer Straße 1 35094 Lahntal				
LAHNTAL		Tel: Mail:		
Planungsphase				
Ausschreibung				
Planinhalt				
Details Profilbauglasfassade 2203-06---DE----				
Gez./Plotdatum	INDEX	BAUTEIL	PLANNUMMER	Maßstab:
TO				1:10
13.07.2025				
Projekt-Nummer-Bauherr		LPH	Darstellung	Geschoss
2203		06	DE	

ANSICHT OST

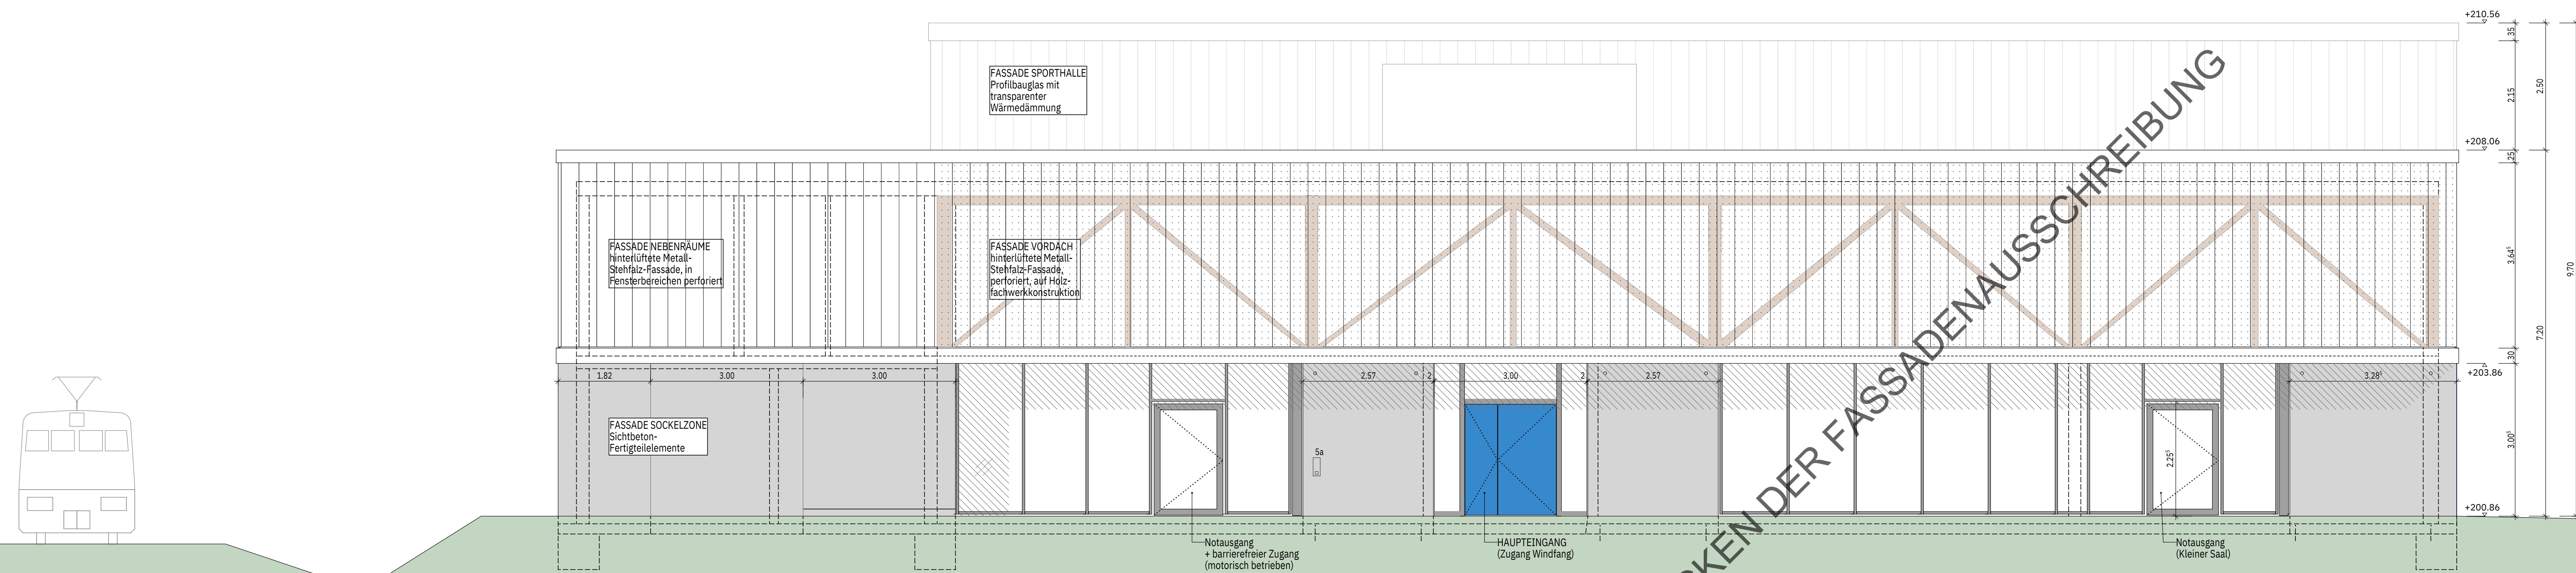

ANSICHT WEST

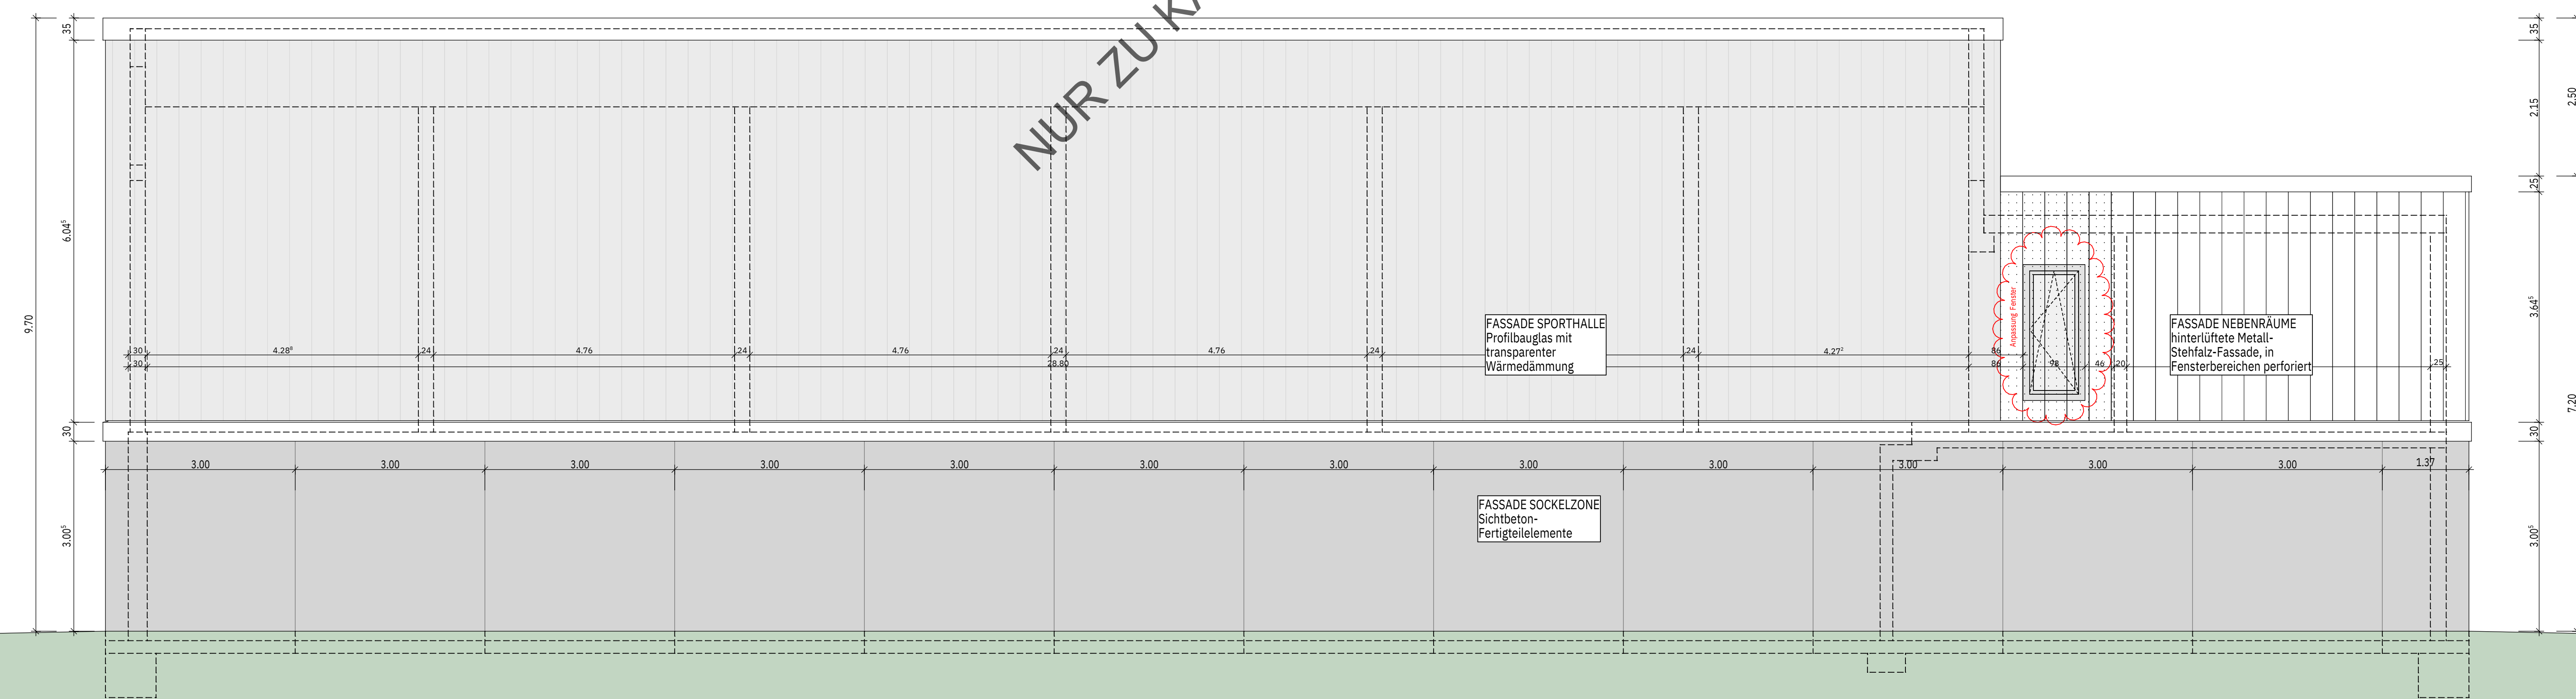

BAUVORHABEN

Multifunktionsportale Lohnd
Engler Straße
33034 Lohnd

GRUNDSTÜCK

Gemarkung: Lohndtal Großfelden
Flur: 8
Flurstück: 89/4
0.00 = Höhe über Normal-Null: 200.86 m

BAUHERR

Gemeinde Lohndtal
Steinbrink-Delela 7
33034 Lohnd

Tel:
Fax:

Planungsphase


Ausschreibung

Planinhalt


Ansicht Ost + West
2203-06---AN-O+W-541-

Objekt/Planstufe	INDEX	BAU/TEIL	PLANNUMMER	Maßstab:
13.07.2015	54A		541	1:50
Projekt-Nr./Blatt-Nr.	URN	Datum/Jahr	Skizzen	
2203	06	AN	O+W	
Blatt-Nr.				& Seiten 100

ANSICHT NORD

 

ANSICHT SÜD

 

BAUVORHABEN						
Müllverbrennungsteile Lohr Siegler Straße 93094 Lohr						
GRUNDSTÜCK						
Gemarkung:	Lohrthal Gofßelden					
Flur:	8					
Flurstück:	89/4					
0,00 = Höhe über Normal-Null: 200,86 m						
BAUHERR						
Gemeinde Lohrthal						
LAINTAL	Gerdorf Straße 1 93094 Lohr	Tel.				
Planungsphase						
Ausschreibung						
Planinhalt						
Ansicht Nord + Süd 2203-06---AN-N+S--540-						
Obj./Prozess	INDEX	BAUTEIL	PLANNUMMER	Maßstab:		
SSA			540	1:50		
13.07.2025						
Projekt-Nummer-Rechner		LPH	Darstellung	Gezeichnet		
2203		06	AN	N+S		