
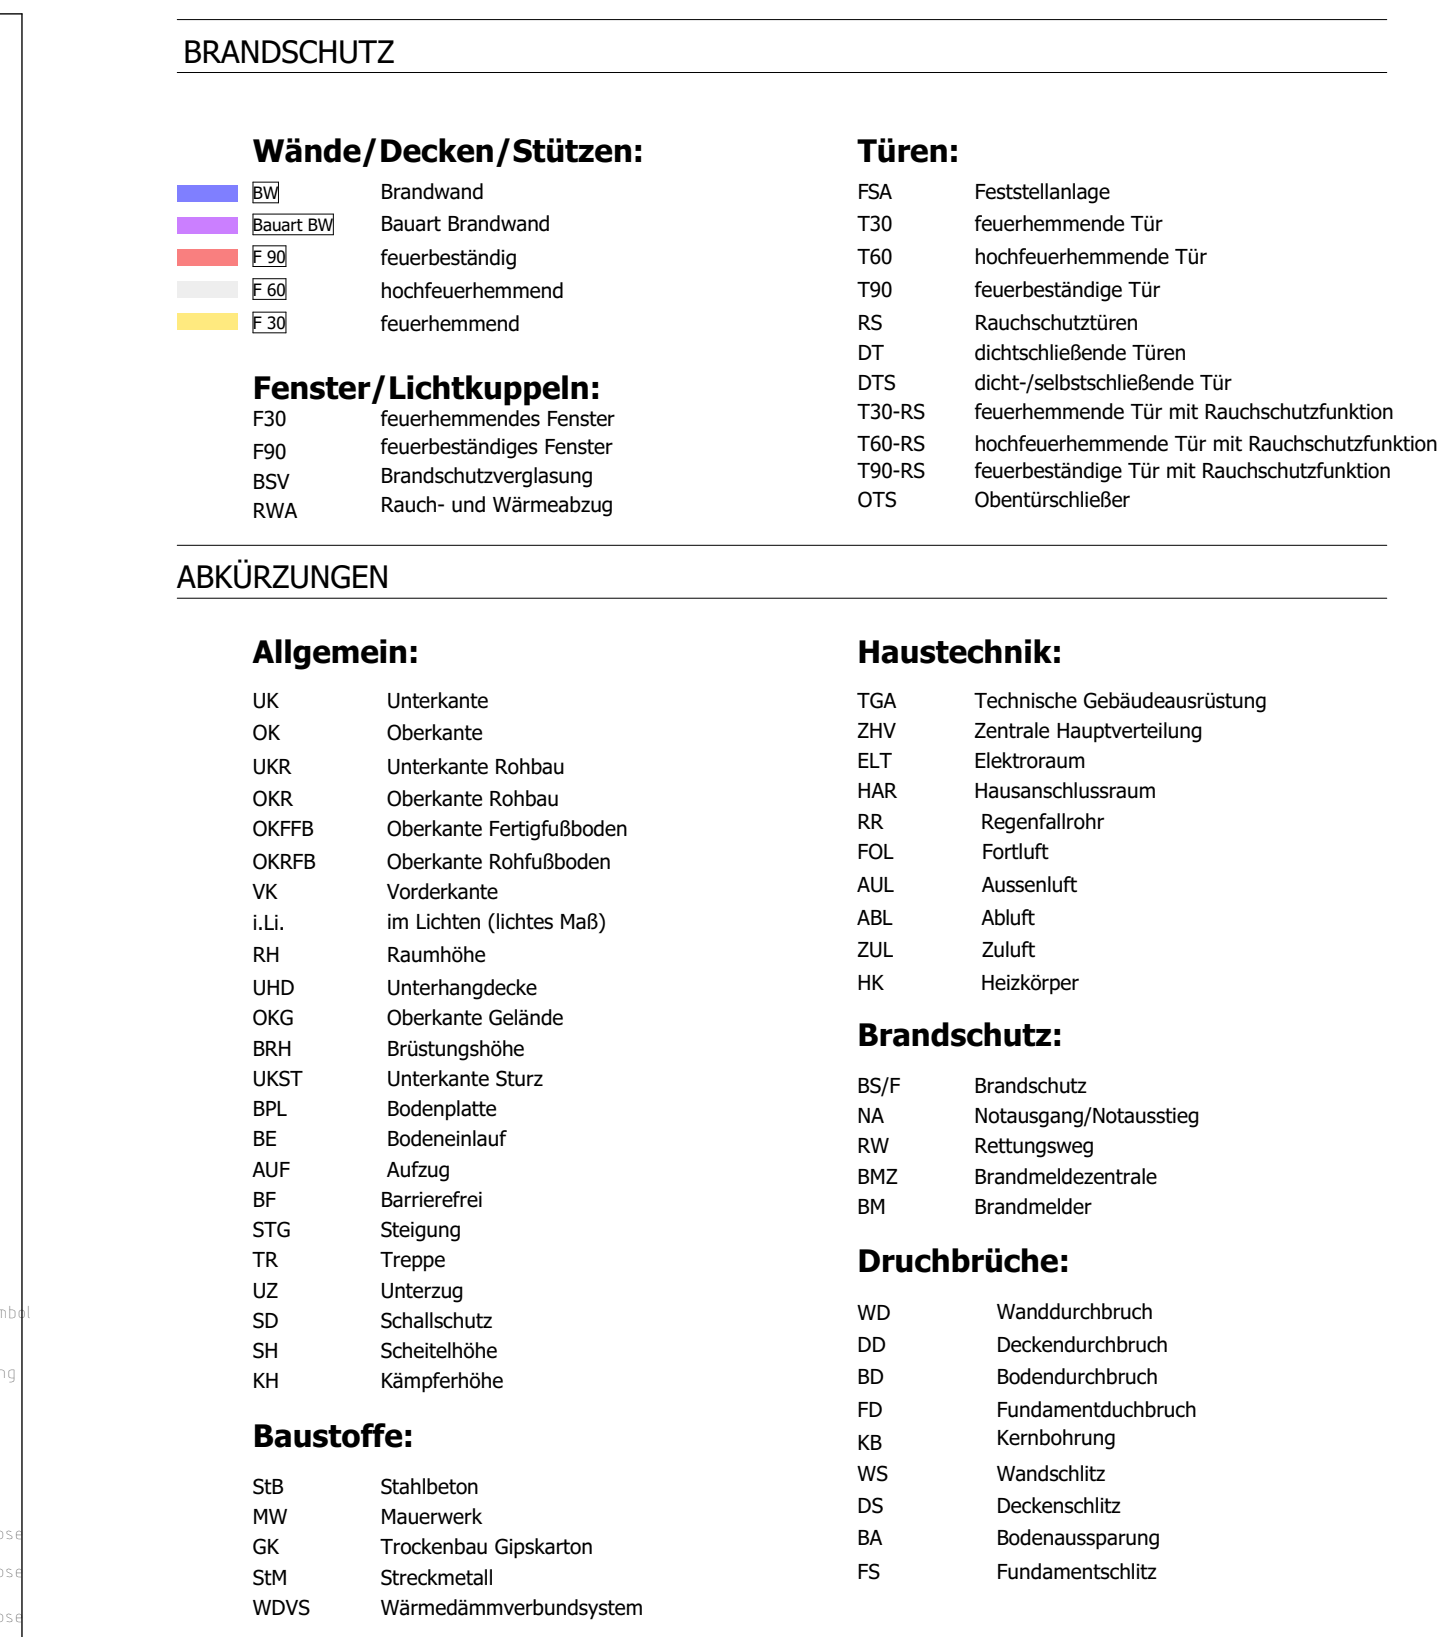
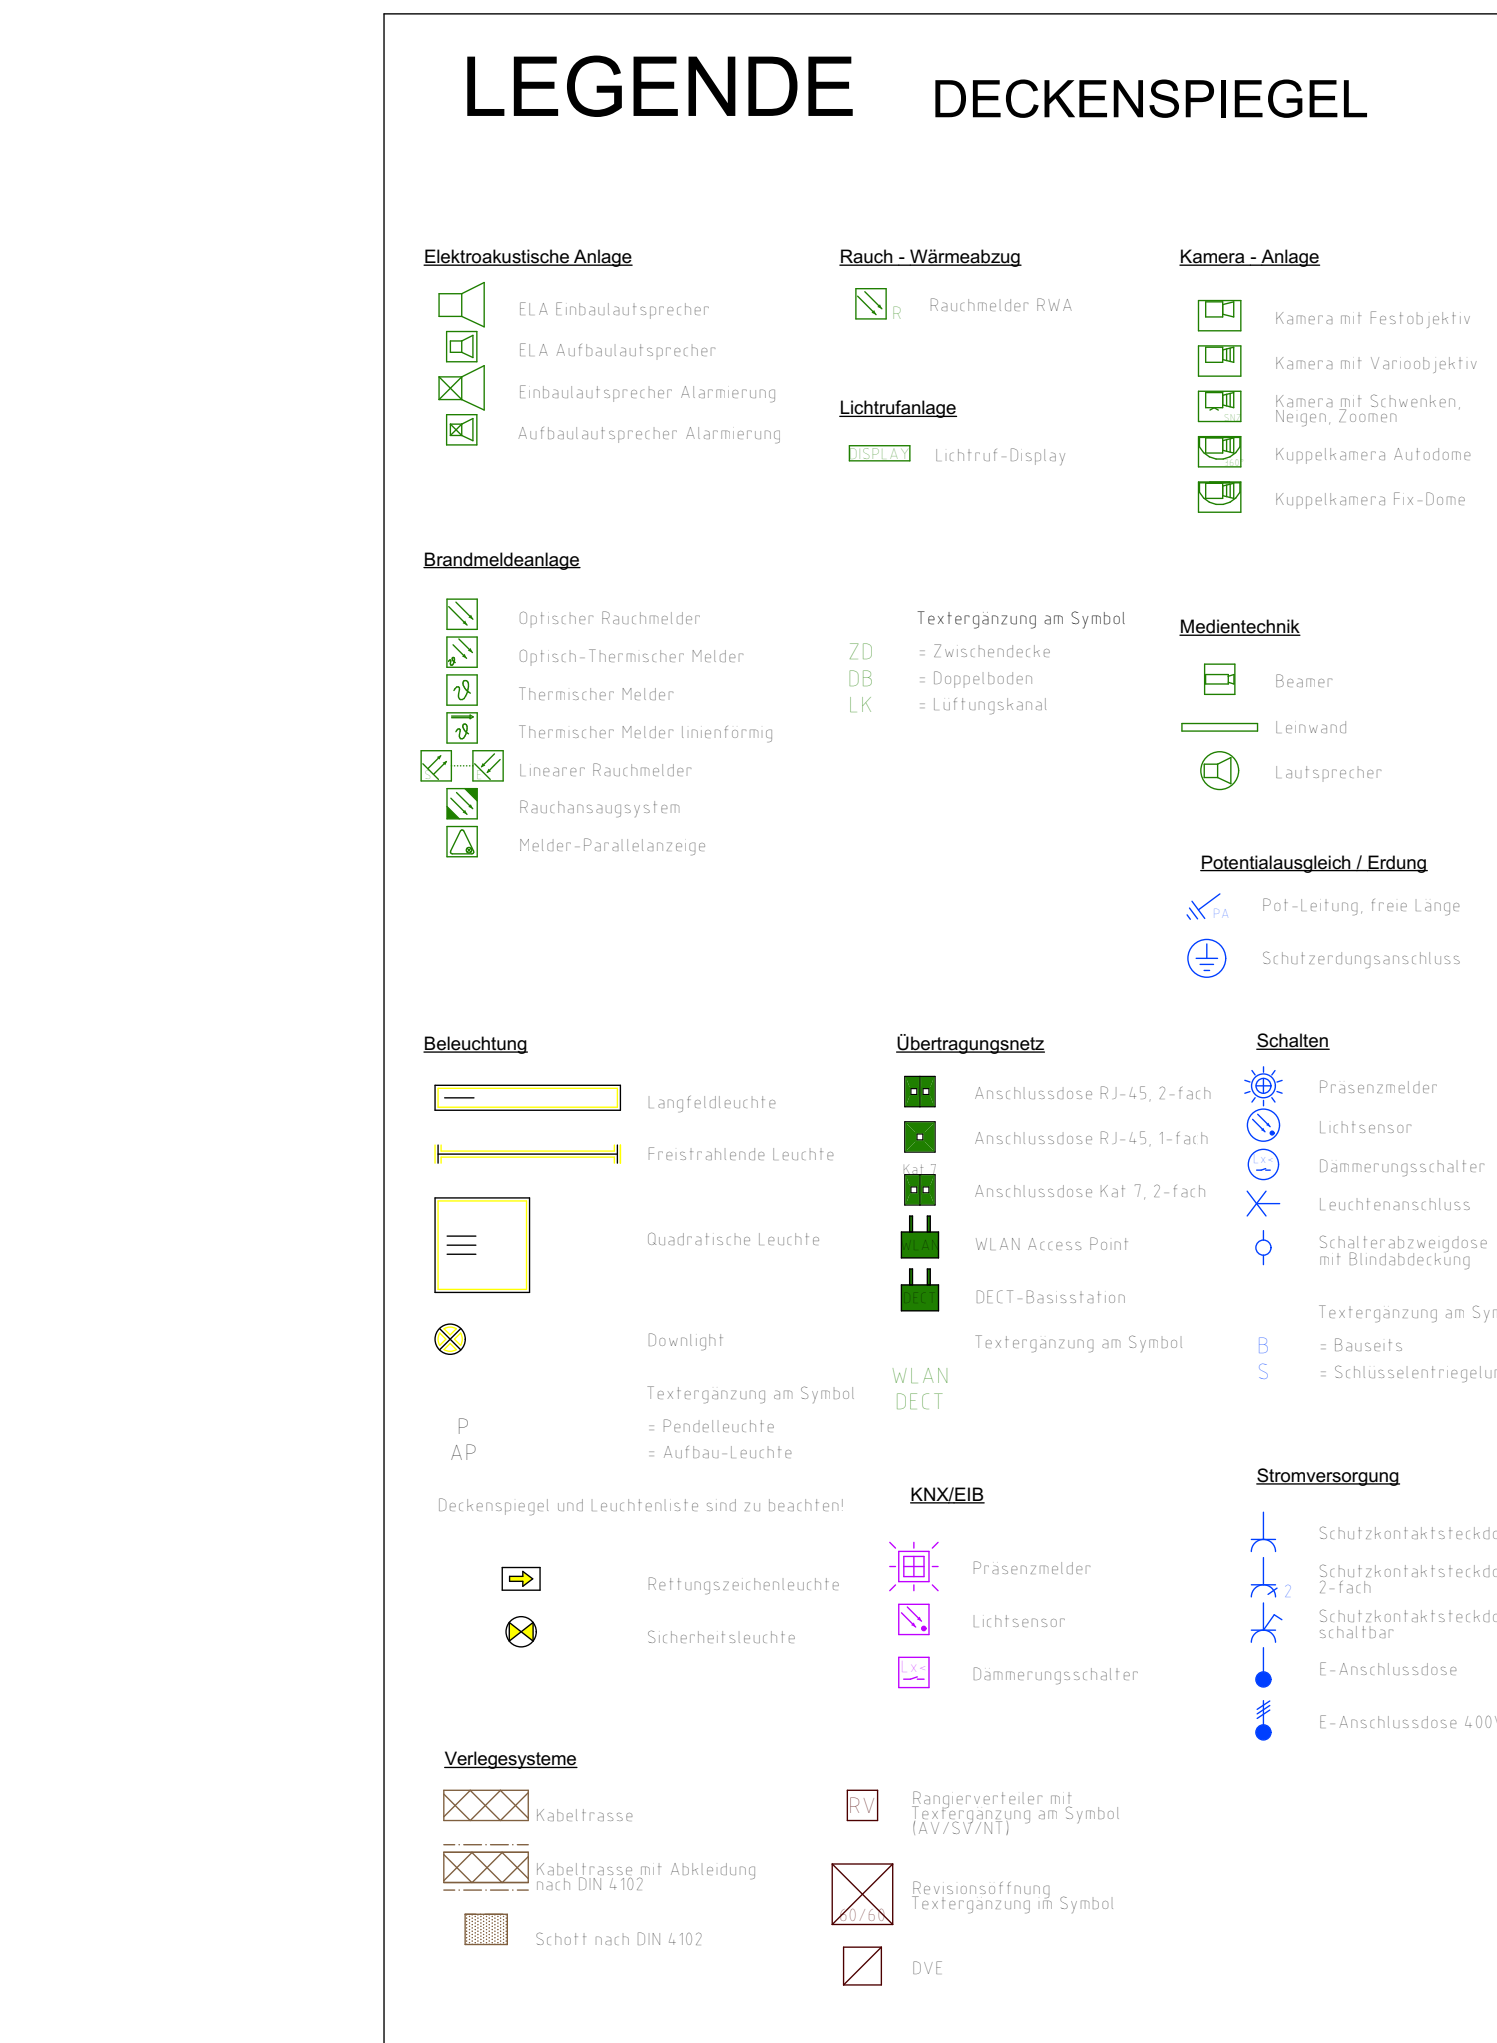


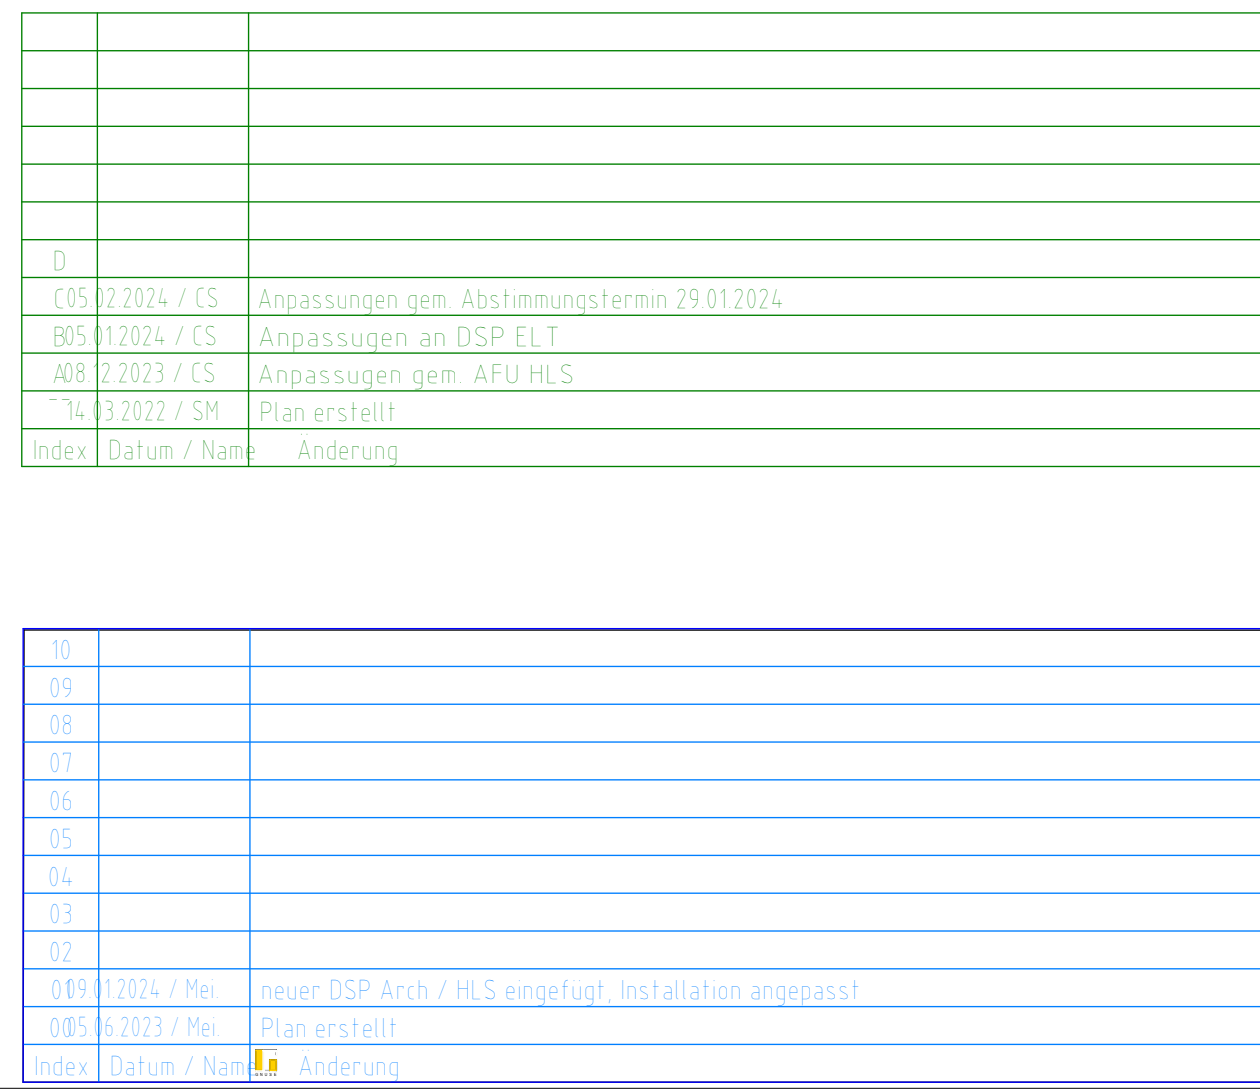

I	07.02.2024	Einbindung Fachplaner ELT und HLS
H	31.01.2024	Anpassung Decke in Raum 1 009 Drucker/Lager und 1 021 Backoffice
G	17.01.2024	Anpassung an Grundrissänderungen Cafeteria
F	20.12.2023	Decke im Eingangsbereich / Empfang
E	08.08.2023	Anpassung Abhangdecke an Grundrissänderungen
Index:	Datum:	Änderung:

Platz:	AUSFÜHRUNGSPLANUNG			
Projekt:	KMG Klinikum Sömmerda - Neubau Bauteile			
Bauherr:	KMG Klinikum Thüringen Brandenburg GmbH KMG:Kliniken		Badstraße 5 - 7 19336 Bad Wilsnack	
Architekt:	SCP³ Architektur Generalplanung Healthcare Consulting Dr. Scholz Gesamtplan GmbH		Standort Erfurt Neuhofstraße 29 99084 Erfurt +49 361 3396668 +49 361 3494689 202-166690@scp.de	
Fachplaner:	Tragwerksplanung: Dipl.-Ing. Dietrich B. Heller + Partner IG mbH Baustrukteln: GMBH & Co für Kranenbauteile GmbH & Co. KG Haustechnik: HPI HPMBEN + Partner IG mbH Medientechnik: SPP Healthcare Consulting			
Planinhalt:	Deckenspiegel Edgeschoss			
	Maßstab: 1:50 OK FFB Ebene 0 = 0,00 20,00 ± 139,937 m ü NNH Projektnummer:	Gezeichnet: Datum:	Bauheuteil: A.H.	Skizziert: A.I.
				Indikatoren: Index: 1
			AS-14-03.20240207	