


Detail TB 005

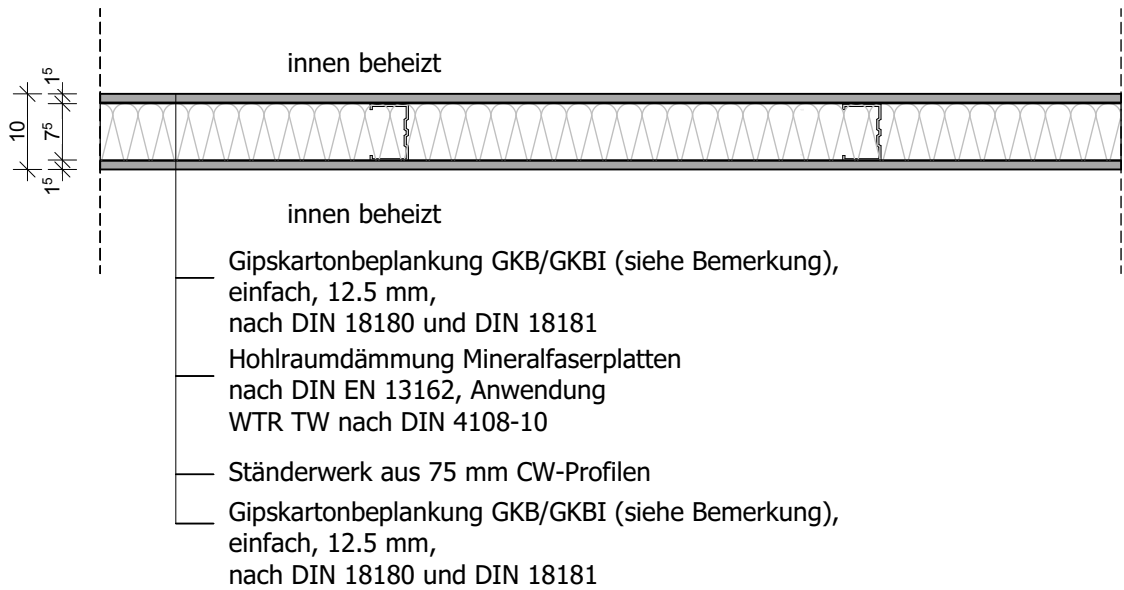

- Bemerkung:
- Konstruktion mit allgemein bauaufsichtlichem Prüfzeugnis nach DIN (Prüfzeugnis vom DIBt bzw. MFPA)
 - Kabel-, Leitungs-, Kanal- oder sonstige Durchführungen und Durchbrüche sind entsprechend der Anforderungen an diese Wand zu schotten
 - Wand von OK Rohboden/ Bestandsestrich bis UK Rohdecke
 - Oberfläche unter Fliesen Q1 gespachtelt, sonst Q2, Teilbereiche Q3 nach Vorgabe Bauleitung
 - Beplankung GKBI in Feucht- und Naßräumen
 - Einbau Mineralwolldämmung nach Anforderung Schallschutz

GK Trennwand, leicht, 100 mm

Einbauorte:
lt. Angaben Grundrisse

Schallschutz:
ohne Schallschutzanforderungen

Brandschutz:
ohne Brandschutzanforderungen

Detail Trockenbau Ständerwand
Raumtrennwand 100 mm, F0

Planinhalt: Detail Trockenbauwand TB 005					Zeichnungsnummer: A5-85-05	
Maßstab: 1:10	Datum: 12.12.2023	Index: 0	Bearbeitet:	Gezeichnet: A.I	Geprüft: M.S.	
Auftraggeber: KMG Klinikum Thüringen-Brandenburg GmbH Badstraße 5 - 7 19336 Bad Wilsnack			Architekt: Architektur Generalplanung Healthcare Consulting Dr.Scholz Gesamtplan GmbH Standort Erfurt Neuwerkstraße 29 99084 Erfurt +49 361 349468 +49 361 34946899 202-16@sgp3.de			
Projekt: KMG Klinikum Sömmerda - Neubau Bauteil C						