


DIESE ZEICHNUNG UND ALLE AUF IHR ENTHALTENEN INFORMATIONEN SIND GEISTIGES EIGENTUM VON DR. SCHOLZ GESAMTPLAN GMBH. ES IST UNTERSAGT DIESE ZEICHNUNG OHNE ZUSTIMMUNG ZU VERVIELFÄLTIGEN UND/ ODER DRITTEN PERSONEN ZUGÄNGLICH ZU MACHEN. ALLE RECHTE VORBEHALTEN. URHEBERSCHUTZ NACH DIN 34.

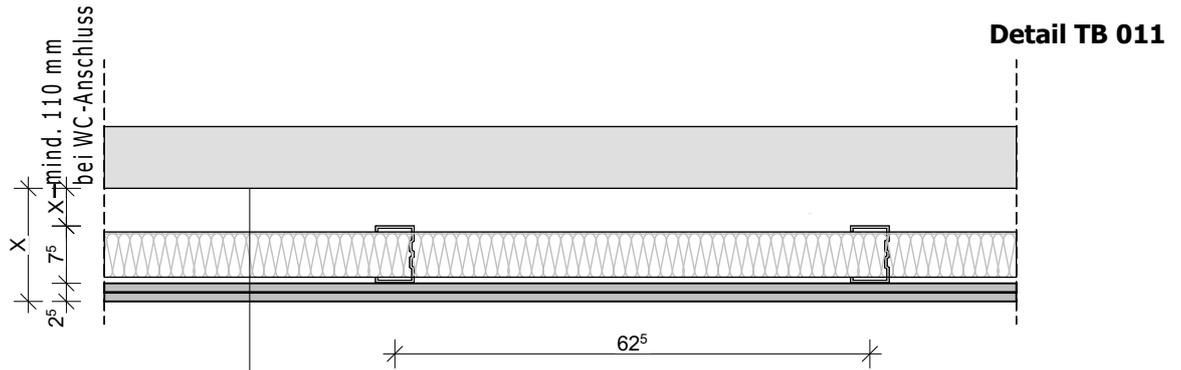

Massivwand oder Trockenbauwand

Ständerwerk aus CW-Profilen nach DIN 18182, 1 x 75 mm
Blechdicke 0,6 mm, Achsabstand 62,5 cm

Hohlraumdämmung Mineralfaserplatten $d \geq 60$ mm
nach DIN EN 13162, Anwendung WTR TW nach DIN 4108-10

Gipskartonbeplankung GKB/GKBI (siehe Bemerkung),
doppelt, 2 x 12,5 mm, nach DIN 18180 und DIN 18181

Bemerkung:

- Konstruktion mit allgemein bauaufsichtlichem Prüfzeugnis nach DIN (Prüfzeugnis vom DIBt bzw. MFPA)
- Kabel-, Leitungs-, Kanal- oder sonstige Durchführungen und Durchbrüche sind entsprechend der Anforderungen an diese Wand zu schotten
- Wand von OK Rohboden/ Bestandsestrich bis UK Rohdecke
- Oberfläche unter Fliesen Q1 gespachtelt, sonst Q2, Teilbereiche Q3 nach Vorgabe Bauleitung
- Beplankung GKBI in Feucht- und Naßräumen
- Einbau Mineralwolldämmung nach Anforderung Schallschutz

Vorsatzschale, freistehend, 150 mm (einschliesslich Installationsraum)

Detail gilt auch für Vorsatzschalen bis 290 mm

Einbauorte:

vor Massivwand / Trockenbauwand als Installationsbereich lt. Angaben Grundrisse

Schallschutz:

ohne Schallschutzanforderungen (Verbesserungsmaß 14 dB)

Brandschutz:

ohne Brandschutzanforderungen

Detail Trockenbau Ständerwand
Vorsatzschale, ohne Schallschutz, F0

Planinhalt: Detail Trockenbauwand TB 011				Zeichnungsnummer: A5-85-11	
Maßstab: 1:10	Datum: 12.12.2023	Index: 0	Bearbeitet:	Gezeichnet: A.I	Geprüft: M.S.
Auftraggeber: KMG Klinikum Thüringen-Brandenburg GmbH Badstraße 5 - 7 19336 Bad Wilsnack			Architekt: SGP³ Architektur Generalplanung Healthcare Consulting Dr. Scholz Gesamtplan GmbH		
Projekt: KMG Klinikum Sömmerda - Neubau Bauteil C			Standort Erfurt Neuwerkstraße 29 99084 Erfurt +49 361 349468 +49 361 34946899 202-16@sgp3.de		