


DIESE ZEICHNUNG UND ALLE AUF IHR ENTHALTENEN INFORMATIONEN SIND GEISTIGES EIGENTUM VON DR. SCHOLZ GESAMTPLAN GMBH. ES IST UNTERSAGT DIESE ZEICHNUNG OHNE ZUSTIMMUNG ZU VERVIELFÄLTIGEN UND/ ODER DRITTEN PERSONEN ZUGÄNGLICH ZU MACHEN. ALLE RECHTE VORBEHALTEN. URHEBERSCHUTZ NACH DIN 34.

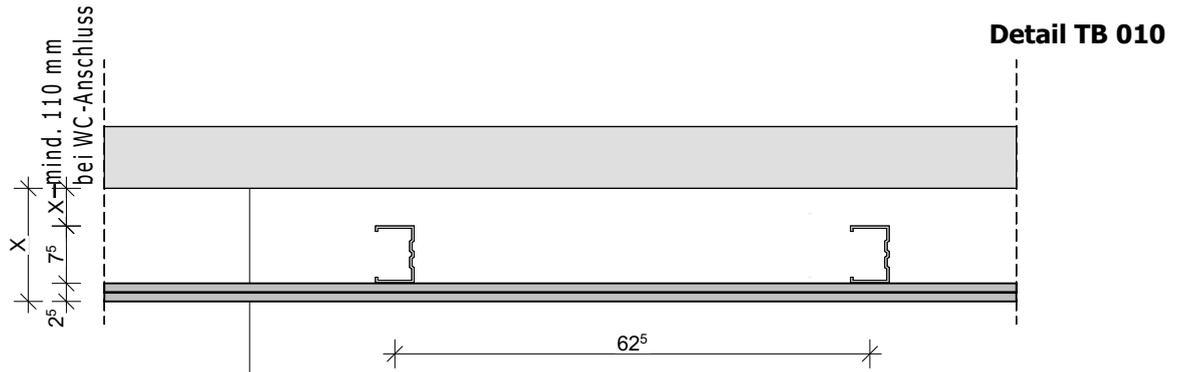

Massivwand oder Trockenbauwand

Ständerwerk aus CW-Profilen nach DIN 18182, 1 x 75 mm  
Blechdicke 0,6 mm, Achsabstand 62,5 cm

Gipskartonbeplankung GKB/GKBI (siehe Bemerkung),  
doppelt, 2 x 12,5 mm, nach DIN 18180 und DIN 18181

**Bemerkung:**

- Konstruktion mit allgemein bauaufsichtlichem Prüfzeugnis nach DIN (Prüfzeugnis vom DIBt bzw. MFPA)
- Kabel-, Leitungs-, Kanal- oder sonstige Durchführungen und Durchbrüche sind entsprechend der Anforderungen an diese Wand zu schotten
- Wand von OK Rohboden/ Bestandsestrich bis UK Rohdecke
- Oberfläche unter Fliesen Q1 gespachtelt, sonst Q2, Teilbereiche Q3 nach Vorgabe Bauleitung
- Beplankung GKBI in Feucht- und Naßräumen

Vorsatzschale, freistehend, 150 mm (einschliesslich Installationsraum)

Detail gilt auch für Vorsatzschalen bis 290 mm

**Einbauorte:**

vor Massivwand / Trockenbauwand als Installationsbereich lt. Angaben Grundrisse

**Schallschutz:**

ohne Schallschutzanforderungen

**Brandschutz:**

ohne Brandschutzanforderungen

Detail Trockenbau Ständerwand  
Vorsatzschale, ohne Schallschutz, F0

Planinhalt: <b>Detail Trockenbauwand TB 010</b>				Zeichnungsnummer: A5-85-10	
Maßstab: 1:10	Datum: 12.12.2023	Index: 0	Bearbeitet:	Gezeichnet: A.I	Geprüft: M.S.
Auftraggeber: <b>KMG Klinikum Thüringen-Brandenburg GmbH</b> Badstraße 5 - 7   19336 Bad Wilsnack			Architekt: <b>SGP<sup>3</sup></b> Architektur Generalplanung Healthcare Consulting Dr. Scholz Gesamtplan GmbH		
Projekt: <b>KMG Klinikum Sömmerda - Neubau Bauteil C</b>			<b>Standort Erfurt</b> Neuwerkstraße 29 99084 Erfurt +49 361 349468 +49 361 34946899 202-16@sgp3.de		