


DIESE ZEICHNUNG UND ALLE AUF IHR ENTHALTENEN INFORMATIONEN SIND GEISTIGES EIGENTUM VON DR. SCHOLZ GESAMTPLAN GMBH. ES IST UNTERSAGT DIESE ZEICHNUNG OHNE ZUSTIMMUNG ZU VERVIELFÄLTIGEN UND/ ODER DRITTEN PERSONEN ZUGÄNGLICH ZU MACHEN. ALLE RECHTE VORBEHALTEN. URHEBERSCHUTZ NACH DIN 34.

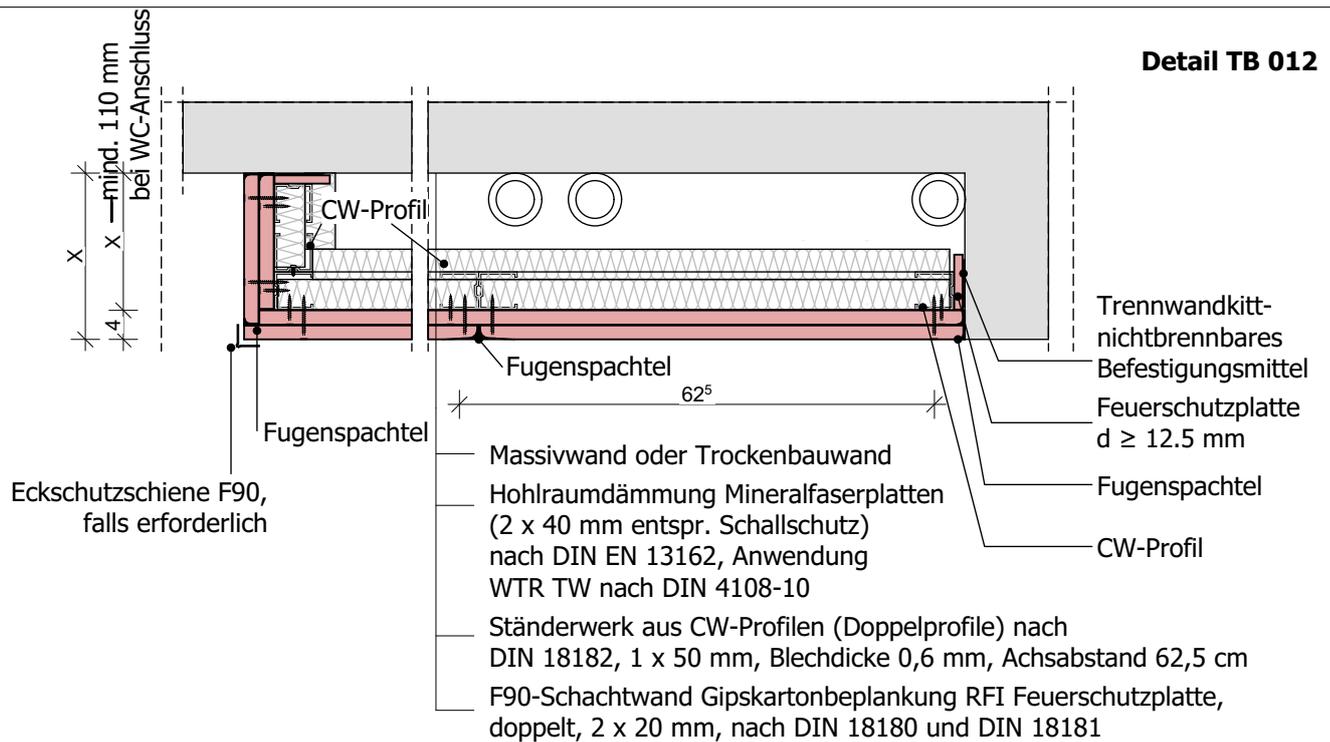

Bemerkung:

- Konstruktion mit allgemein bauaufsichtlichem Prüfzeugnis nach DIN (Prüfzeugnis vom DIBt bzw. MFPA)
- Kabel-, Leitungs-, Kanal- oder sonstige Durchführungen und Durchbrüche sind entsprechend der Anforderungen an diese Wand zu schotten
- Wand von OK Rohboden/ Bestandsestrich bis UK Rohdecke
- Oberfläche unter Fliesen Q1 gespachtelt, sonst Q2, Teilbereiche Q3 nach Vorgabe Bauleitung
- Beplankung GKBI in Feucht- und Naßräumen
- Einbau Mineralwolldämmung nach Anforderung Schallschutz

Vorsatzschale, freistehend, 150 mm (einschliesslich Installationsraum)
Detail gilt auch für Vorsatzschalen bis 290 mm

Einbauorte:

vor Massivwand / Trockenbauwand als Installationsbereich lt. Angaben Grundrisse

Schallschutz:

$R'w \geq 42$ dB

Brandschutz:

F90-A (feuerbeständig)

Detail Trockenbau Ständerwand
Schachtwand, $R'w \geq 42$ dB, F90-A

Planinhalt: Detail Trockenbauwand TB 012				Zeichnungsnummer: A5-85-12	
Maßstab: 1:10	Datum: 12.12.2023	Index: 0	Bearbeitet:	Gezeichnet: A.I	Geprüft: M.S.
Auftraggeber: KMG Klinikum Thüringen-Brandenburg GmbH Badstraße 5 - 7 19336 Bad Wilsnack			Architekt: SGP³ Architektur Generalplanung Healthcare Consulting Dr.Scholz Gesamtplan GmbH		
Projekt: KMG Klinikum Sömmerda - Neubau Bauteil C			Standort Erfurt Neuwerkstraße 29 99084 Erfurt +49 361 349468 +49 361 34946899 202-16@sgp3.de		