




Legende Sonnenschutz:
Kasten
Kasten + Rolllstore

gängige Abkürzungen:		Türanforderungen:	
MW	Mauerwerk	Brandschutz	
SB	Schaltkasten	RS	rauchdicht und selbstschließend
OK	Oberrante	TS	feuerhemmend und selbstschließend
LH	Lichte Höhe	TS-OK	feuerhemmend, rauchdicht und selbstschließend
BRH	Brüstungshöhe	TS-OK	feuerbeständig und selbstschließend
UZ	Unterzug	TS-OK	feuerbeständig, rauchdicht und selbstschließend
FF	Fertigfußboden		
RD	Randdecke		
DO	Deckendurchbruch		
WD	Wanddurchbruch		
KB	Kerndrilling		
STG	Stiege		
WW	Wandverkleidung		
WA	Wandabdeckung		
SP	Strahlenschutz		
GP	Gipskarton		
F	Festverkleidung		

Bemerkungen:
Alle Maße sind vom Unternehmer auf Übereinstimmung mit den örtlichen Gegebenheiten genau zu prüfen und zu vergleichen. Unstimmigkeiten oder Abweichungen sind der Bauleitung umgehend zu melden.
Die Aufgaben der Baugenehmigung sind zu beachten.
Die Architektenpläne sind nur in Verbindung mit dem Brandschutzkonzept und den zugehörigen Brandschutzplänen gültig.
Dieser Plan gilt nur in Verbindung mit den Ausführungsplänen der Statik sowie der Fachingenieure der Bereiche ELT / HLS / Medizintechnik und der Fachfirmen.
Art, Größe und Lage der Schlitze und Durchbrüche sind den Ausführungsplänen des Architekten bzw. den Schalplänen des Tagwerkplaners zu entnehmen.
Differenzierung:
- Architekt: Durchbrüche in nichttragenden Wänden (Mauerwerk/Gipskarton), Durchbrüche in tragenden und nichttragenden Stahlbetonwänden, andere Durchbrüche nur nachrichtlich (keine Vermessung)
- Tagwerkplaner: Durchbrüche in nichttragenden Wänden (Mauerwerk/Gipskarton), Durchbrüche in tragenden und nichttragenden Stahlbetonwänden, andere Durchbrüche nur nachrichtlich (keine Vermessung)
Höhenangaben beziehen sich grundsätzlich auf die OK-Bodenplatte (OKS) und OK-Durchbruch.
Ausnahme Ebene U3 Fundamente: hier beziehen sich die Höhenangaben auf die OK-Bodenplatte bei Höhenlinie -10,70. Sämtliche Durchbrüche in den Wänden und Decken sind nach der Installation gemäß den Brandschutzvorschriften und Wandauflagen festzulegen durch die entsprechenden Gewerke zu veranlassen.
Es darf nur nach den Architektenplänen gemauert werden. Alle nichttragenden Mauerwerke und Stahlbetonwände sind mit gleitendem Deckenanschluß auszuführen.
Die Montage der Trockenbauwände erfolgt auf der Rohdecke. Alle Trockenbauwände sind mit gleitendem Deckenanschluß bis UK-Rohdecke bzw. UK-Unterzug hochzuführen.
Tür- und Brüstungshöhen sind Rohbaumaße und beziehen sich auf die Oberkante Fertigfußboden.
Für die Decken- bzw. Bodenplanung sind gesonderte Verlegeläne zu beachten. Insbesondere gilt hier der Hinweis zu Störfeldern im Deckenbereich (Randtrasse, deckenhohe Möbelbecken etc.). Die Montage der Abhänger muss nach der Montage der TGA-Trassen möglich sein. Abweichungen hierzu sind der Bauleitung mitzuteilen.
Alle Trasserführungen in den Fluren sind von den Installationsfirmen gemäß den Brandschutzvorschriften abzuschotten.
Höhenangaben zu abgetheilten Decken sind den Eintragungen in den Grundrissen und Deckenplänen zu entnehmen.
Sanitärabzüge / Einbauleuchte HLS sind nachrichtlich übernehmen, die Dimensionierung und Positionierung erfolgt durch die Fachplanung HLS.
Übersichtspläne sind nur in Verbindung mit der Ausführungsplanung im Maßstab 1:50 gültig.

00	01.04.25	Uc	Freigabe
Index	Datum	gez.	Änderungen

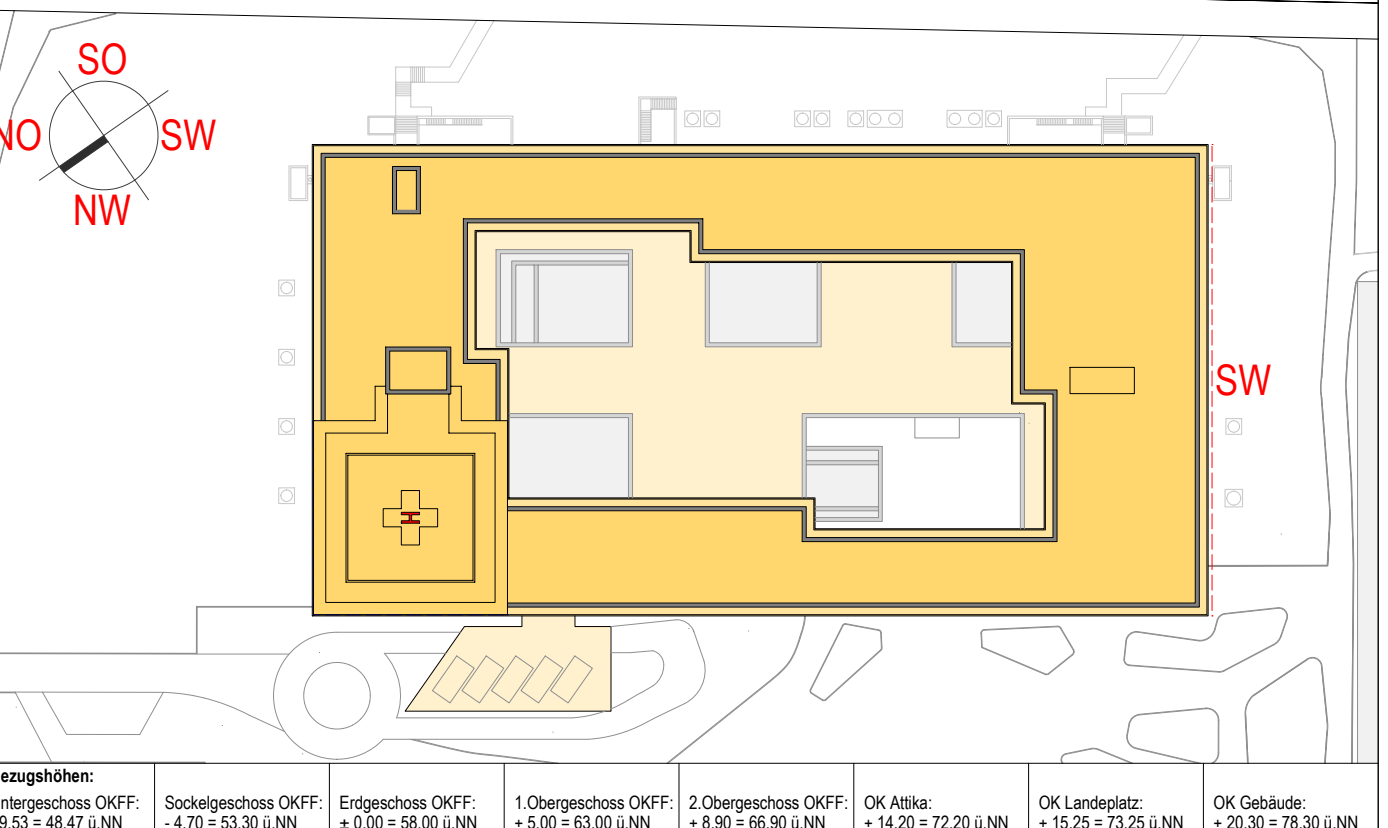

Neubau Zentralklinikum Landkreis Diepholz
27289 Twistingen

Kliniken Landkreis Diepholz gGmbH Amelogenstraße 14 49356 Diepholz Fon 05441 972 100 Fax 05441 972 102 E-Mail diepholz@kliniken-ldt.de		ENDERA-Gruppe GmbH Wilhelmstraße 26 53721 Sieglar Fon 02241 127397 0 Fax 02241 127397 99 E-Mail info@endera-gruppe.de	
LUDES Eiser Weg 68 45657 Recklinghausen Fon 02381 9134-0 Fax 02381 9134-99 E-Mail recklinghausen@ludes.net		LUDES Architekten - Ingenieure GmbH Eiser Weg 68 45657 Recklinghausen Fon 02381 9134-0 Fax 02381 9134-99 E-Mail recklinghausen@ludes.net	

LUDES Architekten - Ingenieure GmbH Beethovenplatz 4, 80338 München Fon 089 9262777-0 Fax 089 9262777-29 E-Mail muenchen@ludes.net	Hera + Horn Ing. Partnerschaft mbH Doberaner Str. 155, 18057 Rostock Fon 0381 375743 0 Fax 0381 375743 29 E-Mail info@hornundthorn.de	Sondermann + Möller Kirchhellener Allee 70, 46282 Dorsten Fon 02382 9500 0 Fax 02382 9500 50 E-Mail info@sondermann-moeller.de	Rieker Planungsgesellschaft mbH Frankenstraße 61, 60486 Frankfurt a. M. Fon 069 907216 0 Fax 069 907216 95 E-Mail info@r-rieker.de
pinovaplan Ingenieurgesellschaft mbH Paul-Thomas-Str. 58, 40599 Düsseldorf Fon 0211 944777 0 Fax 0211 944777 28 E-Mail duesseldorf@pinovaplan.com	HT-Hospitaltechnik Planungsges. mbH Hilfswegstraße 11, 47799 Krefeld Fon 02151 95997 0 Fax 02151 95997 10 E-Mail HT-1212@ht-hospitaltechnik.de	Projekt Consult Großkitching GmbH Münchener Str. 48, 45145 Essen Fon 0201 8148 0 Fax 0201 8148 300 E-Mail info@pcg-essen.de	Kerck + Partner Landschaftsarch. mbH Postfachstraße 30, 30163 Hannover Fon 0511 955 744 0 Fax 0511 955 744 33 E-Mail info@kerck-partner.de

Ausführungsplanung **Uc** **594 / 1200 mm** **14.07.2025**

Zentralklinik
Ansicht Süd-West
ZLD01-21_AP_LAR_ZK_LAN_SW_01v01_001.100