



Bemerkungen:

Alle Maße sind vom Unterraum auf Übereinstimmung mit den örtlichen Gegebenheiten genau zu prüfen und zu vergleichen. Usterrnmissigkeiten oder Abweichungen sind der Bauleitung umgehend zu melden.

Die Aufgaben der Baugenehmigung sind zu beachten.

Die Architekturpläne sind in Verbindung mit dem Brandschutzkonzept und den zugehörigen Brandschutzplänen zu betrachten.

Dieser Plan gilt in Verbindung mit den Ausführungsplänen der Statik sowie der Fachplaner der Bereiche EHT/ELHS/ Medizintechnik und der Fachfirmen.

Art, Größe und Lage der Schlitze und Durchdringungen sind den Ausführungsplänen der Architekten bzw. den Schnalplänen des Tragwerksplaners zu entnehmen.

Differenzierung:

- Achtung: Durchdringung in nichttragenden Wänden (Mauerwerk/Gipskarton): Durchdringung in nichttragenden Stahlbetondecken nur nachrichtlich (keine Verankerung)
- Tragwerkpläne: Durchdringung in nichttragenden tragenden Stahlbetondecken, anderen Durchdringung nur nachrichtlich (keine Verankerung)
- Tragwerkpläne: Durchdringung in tragenden Stahlbetondecken nur nachrichtlich (keine Verankerung)

Ausnahme: Expose 13 Fundamente: hier beziehen sich die Höhenangaben auf die OK-Sonderbohle bis Höhenkote -10,00. Sämtliche Durchdringung in den Wänden und Decken sind nach der Installation gemäß den Brandschutzvorschriften und Querwandaufbau laagegerecht durch die entsprechende Ebene zu verschließen.

Es darf nur nach den Architekturplänen gemauert werden. Alle nichttragenden Mauerwerk- und Stahlbetondecken sind mit geltendem Deckenschallschutz auszuführen.

Die Montage der Trockenbauwände erfolgt ab der Rohdecke. Alle Trockenbauwände sind mit geltendem Deckenschallschutz bis UK-Rohdecke bzw. UK-Unterzug hochzuführen.

Tür- und Einstüßungen sind Rohbauernmaße und beziehen sich auf die Oberkante Fertigfußboden.

Für die Decken- bzw. Bodenplanung sind getrennte Vergleichspläne zu beachten. Insbesondere gibt der hier für Hinweis zu Störköfimen im Deckenbereich (Randliffe, deckende Bodenbeläge) sind. Die Montage der Abhänger muss nach der Montage der TGA-Tragarmen sein. Abweichungen hierzu sind der Bauleitung mitzuteilen.


Alle Transserrierungen in den Fluren sind von den Installationsformen gemäß den Brandschutzvorschriften abzuheben.

Höhenangaben zu abgehängten Decken sind den Eintragungen in den Grundrissen und Deckenplänen zu entnehmen.

Sinnabstände/ Einbauehöhe HLS sind nachrichtlich übernommen, die Dimensionierung und Positionierung erfolgt durch die Fachplanung HLS.

Überschallschritte sind in Verbindung mit der Ausführungslplanung im Maßstab 1:50 gütig.

00	01.04.25	Uc	Freigabe
Index	Datum	gez.	Änderungen

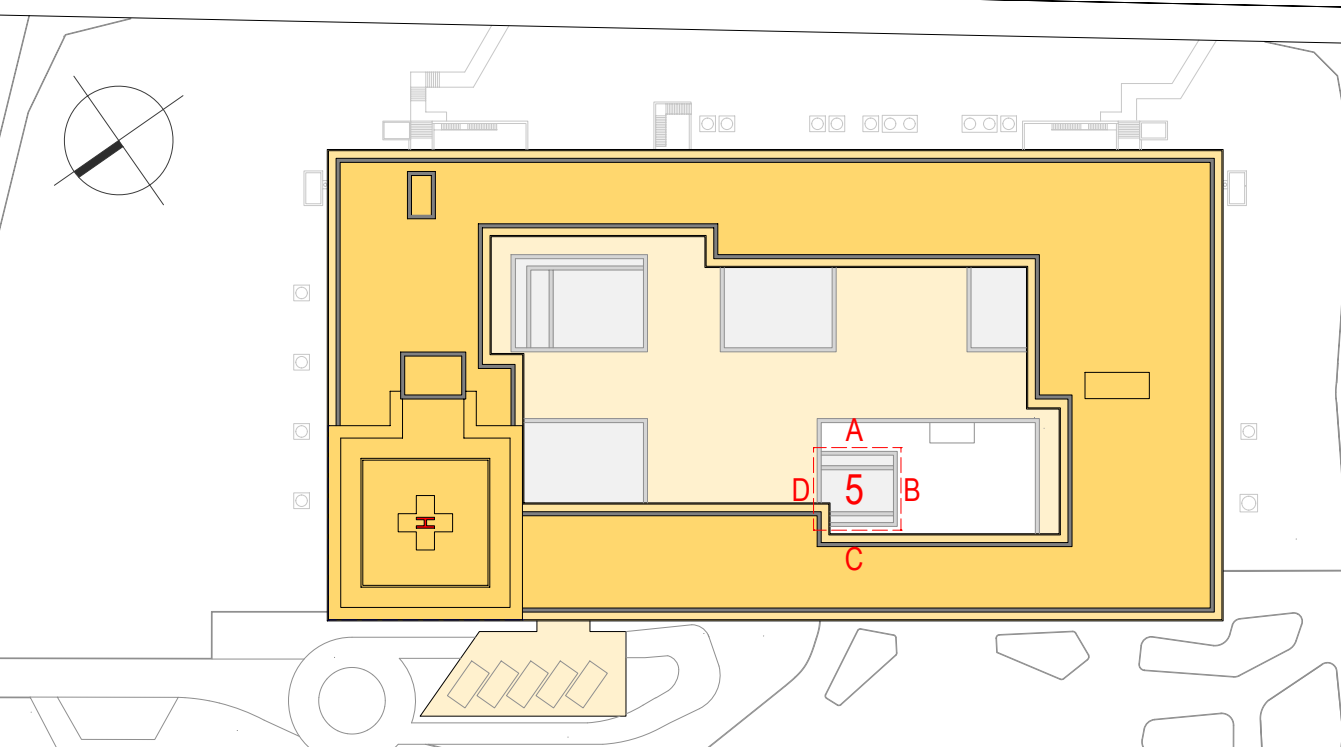

Untergeschoss OKFF: - 9.53 = 48.47 ü NN	Sozialgeschoss OKFF: - 4.70 = 53.30 ü NN	Erdgeschoss OKFF: ± 0.00 = 58.00 ü NN	1.Obergeschoss OKFF: + 5.00 = 63.00 ü NN	2.Obergeschoss OKFF: + 8.80 = 66.80 ü NN	OK Attika: + 14.20 = 72.20 ü NN	OK Landeplatz: + 15.25 = 73.25 ü NN	OK Gebäude: + 20.30 = 78.30
--	---	--	---	---	------------------------------------	--	--------------------------------

 Kliniken
Landkreis Diepholz
Campus Zentralklinikum Landkreis Diepholz
27239 Twistringen

Neubau Zentralklinikum Landkreis Diepholz

Kliniken Landkreis Diepholz gGmbH Amelogenstraße 14 49356 Diepholz Fon 05441 972 100 Fax 05441 972 102 E-Mail diepholz@kliniken-lkd.de	Kliniken Landkreis Diepholz	ENDERA-Gruppe GmbH Wilhelmstraße 26 53721 Siegburg Fon 02241 127397 0 Fax 02241 127397 99 E-Mail info@endera-gruppe.de ENDERA GRUPPE Kompetenz im Gesundheitswesen
---	--	---

LUDES Architekten - Ingenieure GmbH
Eiper Weg 33
45657 Recklinghausen
Fon 02361 9134-0
Fax 02361 9134-99
E-Mail recKlinghausen@ludes.net

Anschrift	Organisationsform	Branchenbezeichnung	Bezeichnung
LUDES Architekten - Ingenieure GmbH Beethovengatz 4, 80338 München	Horn + Horn Ing. Partnerschaft mbH Dobener Str. 155, 18057 Rostock	Sondermann + Möller Königlicher Allee 70, 46822 Dorsten	Rieker Planungsgesellschaft mbH Frankstraße 61, 60488 Frankfurt a.
Fon 089 8292777-0 Fax 089 8292777-29 E-Mail muenchen@ludes.net	Fon 0381 3375743 0 Fax 0381 3375743 29 E-Mail info@hornundhorn.de	Fon 02362 9500 0 Fax 02362 9500 50 E-Mail info@sondermann-moeller.de	Fon 069 907216 0 Fax 069 907216 95 E-Mail info@rieker.de

FACHPLANUNG	Pinovplan Ingenieurgesellschaft mbH Paul-Thomas-Str. 58, 40599 Düsseldorf	HT-Hospitaltechnik Planungsges. mbH Hohenzollerstraße 11, 47799 Krefeld	Koch Consult Großküchenpl. GmbH Münchener Str. 48, 45145 Essen	Kerk + Partner Landschaftsarch. Podbielskestraße 30, 30163 Hannover
FACHPLANUNG	Fax 0211 944770 Fax 0211 944777 E-Mail düsseldorf@pinovplan.com	Fon 02151 9597 0 Fax 02151 9597 10 E-Mail HT-1212@hospitaltechnik.de	Fon 0201 8148 0 Fax 0201 8148 300 E-Mail info@gcco-essen.de	Fon 0511 955 744 0 Fax 0511 955 744 33 E-Mail info@kerk-partner.de

Ausführungsplanung	Uc	594 / 1189 mm	30.07.2025
---------------------------	-----------	----------------------	-------------------

Zentralklinik
Ansicht Innenhof 5