


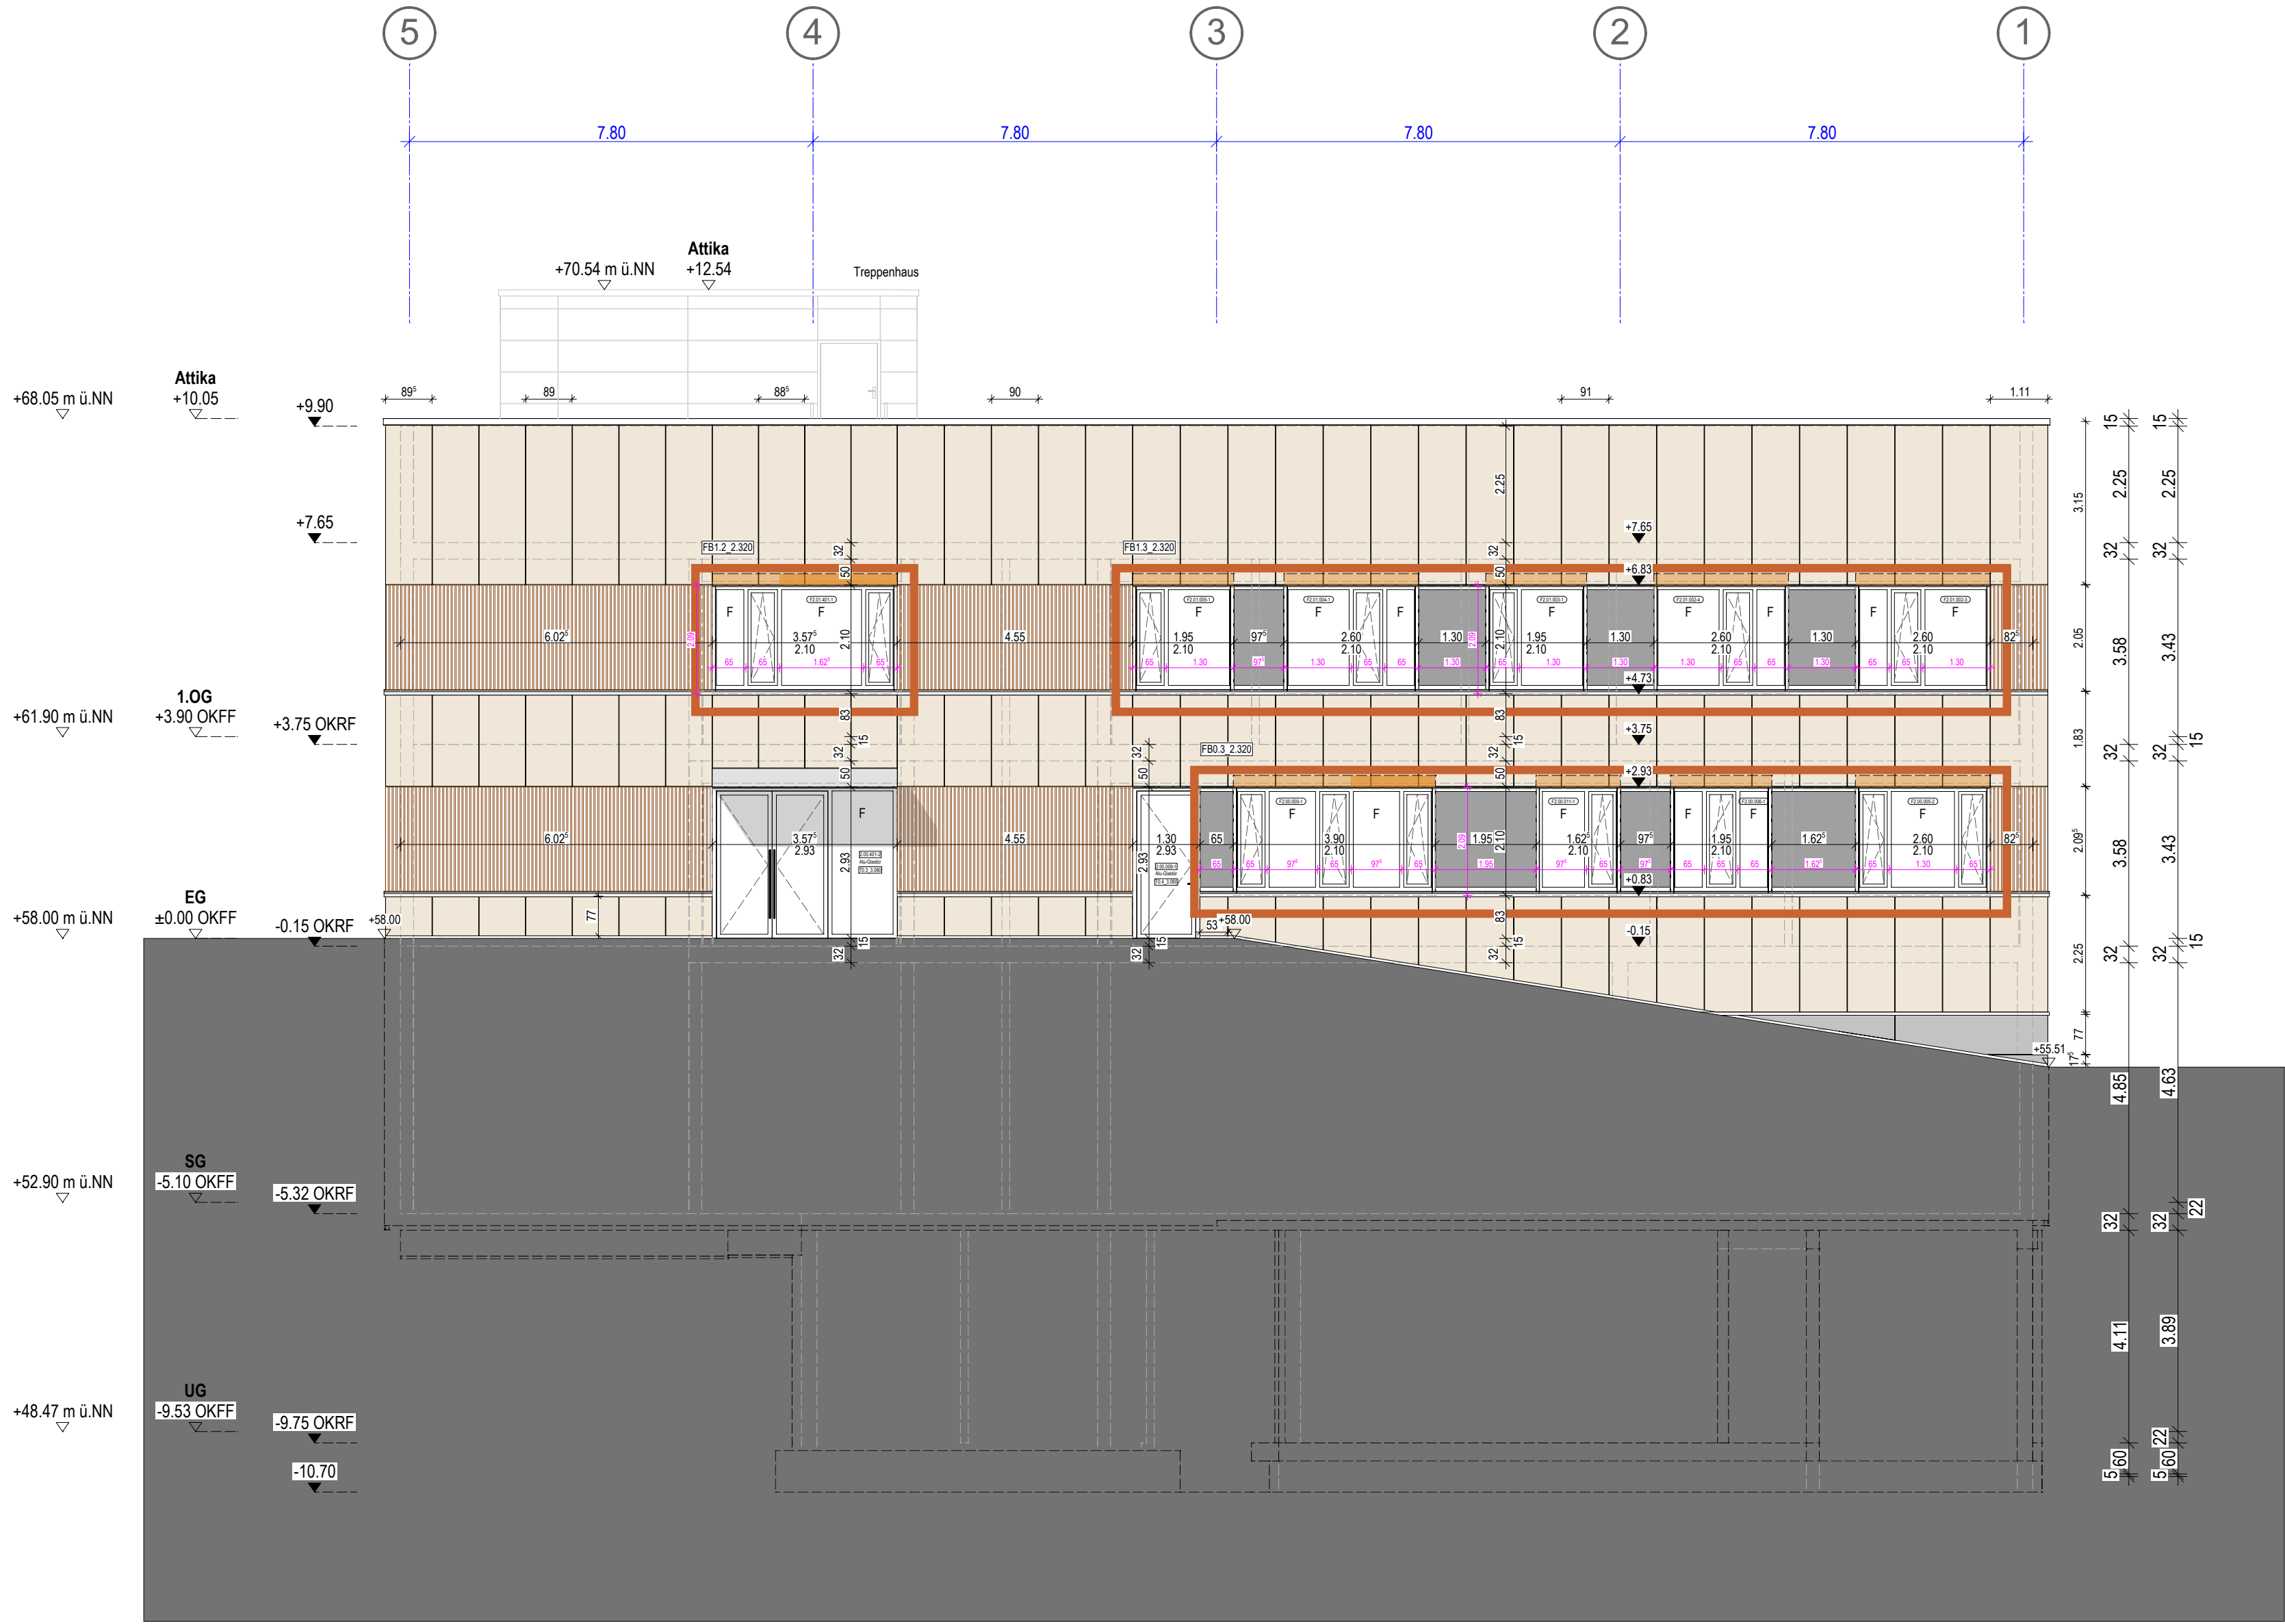

Ansicht B

Legende Sonnenschutz:

Kasten + Raffstore


gängige Abkürzungen:
MW Mauerwerk
STB Stahlbeton
SB Sichtbeton
OK Gipskarton
OK Oberkante
UK Unterkante
LH Lichte Höhe
BRH Brüstungshöhe
UZ Unterzug
ÜZ Überzug
FF Fertigfußboden
RD Rohdecke
FD Fertigdecke
DD Deckendurchbruch
BD Bodendurchbruch
WD Wanddurchbruch
KB Kernbohrung
STG Stiege
WV Wandverstärkung
WA Wandwicklung
PB Strahlenschutz Biegegleichwert
GP Glaspaneel
F Festverglasung

Türanforderungen:
Brandschutz:
ds dichtschießend
RS rauchdicht und selbstschließend
T30 feuerhemmend und selbstschließend
T30-RS feuerhemmend, rauchdicht und selbstschließend
T90 feuerbeständig und selbstschließend
T90-RS feuerbeständig, rauchdicht und selbstschließend
Festlegung Türtechnik:
1 Obertürschließer
2 Obertürschließer mit elektromech. Feststellfunktion
3 Obertürschließer mit Freilauf Funktion
4 Elektromech. Türantrieb
5 Türsprechtaste mit ELT-Öffner in der Zarge
6 ELT-Öffner in der Zarge u. Vorriestung f. Zutrittskontrolle
7 Elektromech. Schiebetürantrieb
8 Obertürschließer mit mech. Feststellfunktion
(nur bei Türen 2000 Brandschutzanforderung zulässig)

Bemerkungen:

Alle Maße sind vom Unternehmer auf Übereinstimmung mit den örtlichen Gegebenheiten genau zu prüfen und zu vergleichen, Unstimmigkeiten oder Abweichungen sind der Bauleitung umgehend zu melden.
Die Auflagen der Baugenehmigung sind zu beachten.
Die Architektenpläne sind nur in Verbindung mit dem Brandschutzkonzept und den zugehörigen Brandschutzplänen gültig.
Dieser Plan gilt nur in Verbindung mit den Ausführungsplänen der Statik sowie der Fachingenieure der Bereiche ELT / HLS / Medizintechnik und der Fachfirmen.
Art, Größe und Lage der Schlitze und Durchbrüche sind den Ausführungsplänen des Architekten bzw. den Schalplänen des Tragwerkplaners zu entnehmen.
Differenzierung:
- Architekt: Durchbrüche in nichttragenden Wänden (Mauerwerk/Gipskarton). Durchbrüche in tragenden und nichttragenden Stahlbetonwänden nur nachrichtlich (keine Vermessung).
- Tragwerksplaner: Durchbrüche in nichttragenden/tragenden Stahlbetonwänden, andere Durchbrüche nur nachrichtlich (keine Vermessung).
Höhenangaben beziehen sich grundsätzlich auf die OK Rohtrassboden (OKRB) und OK Durchbruch.
Ausnahme Ebene U3 Fundamente: hier beziehen sich die Höhenangaben auf die OK Bodenplatte bei Höhenkote -10.70. Sämtliche Durchbrüche in den Wänden und Decken sind nach der Installation gemäß den Brandschutzvorschriften und Wandqualitäten fachgerecht durch die entsprechenden Gewerke zu verschließen.
Es darf nur nach den Architektenplänen gemauert werden. Alle nichttragenden Mauerwerks- und Stahlbetonwände sind mit gleitendem Deckenanschluss auszuführen.
Die Montage der Trockenbauwände erfolgt auf der Rohdecke. Alle Trockenbauwände sind mit gleitendem Deckenanschluss bis UK Rohdecke bzw. UK Unterzug hochzuführen.
Tür- und Brüstungshöhen sind Rohbaumaße und beziehen sich auf die Oberkante Fertigfußboden.
Für die Decken- bzw. Bodenplanung sind gesonderte Verlegepläne zu beachten. Insbesondere gilt hier der Hinweis zu Stützfeldern im Deckenbereich (Randfreie, deckenhohe Möbelaufbauten etc.). Die Montage der Abhänger muss nach der Montage der TGA-Trassen möglich sein. Abweichungen hierzu sind der Bauleitung mitzuteilen.
Alle Trassenführungen in den Fluren sind von den Installationsfirmen gemäß den Brandschutzvorschriften abzuschotten.
Höhenangaben zu abgehängten Decken sind den Eintragungen in den Grundrissen und Deckenplänen zu entnehmen.
Sanitärobjekte / Einbauteile HLS sind nachrichtlich übernehmen, die Dimensionierung und Positionierung erfolgt durch die Fachplanung HLS.
Übersichtspläne sind nur in Verbindung mit der Ausführungsplanung im Maßstab 1:50 gültig.

-	24.03.25	Uc	-
Index	Datum	gez.	Änderungen

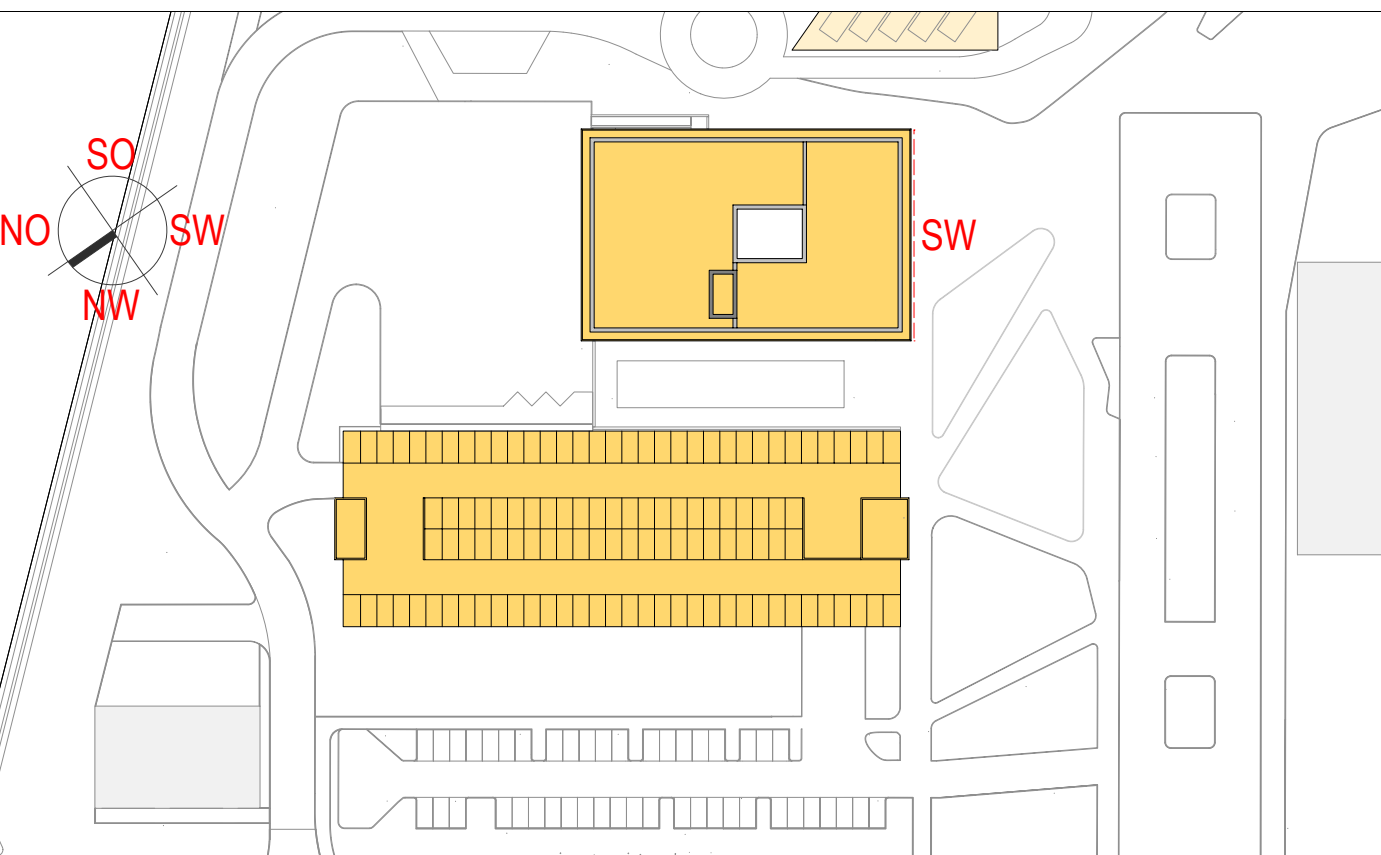

Bezugshöhen: Untergeschoss OKFF: -9.53 = 48.47 m ü.NN	Sockelgeschoss OKFF: -4.70 = 53.30 m ü.NN	Erdgeschoss OKFF: ± 0.00 = 58.00 m ü.NN	1.Obergeschoss OKFF: + 5.00 = 63.00 m ü.NN	2.Obergeschoss OKFF: + 8.90 = 66.90 m ü.NN	OK Attika: + 14.20 = 72.20 m ü.NN	OK Landplatz: + 15.25 = 73.25 m ü.NN	OK Gebäude: + 20.30 = 78.30 m ü.NN
--	--	--	---	---	--------------------------------------	---	---------------------------------------

Kliniken
Landkreis Diepholz
Campus Zentralklinikum Landkreis Diepholz
27239 Twistringen

Neubau Zentralklinikum Landkreis Diepholz

Bauherr Kliniken Landkreis Diepholz gGmbH Amelgenstraße 14 49366 Diepholz Fon 05441 972 100 Fax 05441 972 102 E-Mail diepholz@kliniken-lkd.de	Projektierung ENDERA-Gruppe GmbH Wilhelmstraße 26 53721 Siegburg Fon 02241 127397 0 Fax 02241 127397 99 E-Mail info@endera-gruppe.de	Kliniken Landkreis Diepholz	ENDERA GRUPPE Kompetenz im Gesundheitswesen
---	--	---------------------------------------	---

Planverfasser LUDES Architekten - Ingenieure GmbH Elper Weg 88 45657 Recklinghausen Fon 02361 9134-0 Fax 02361 9134-99 E-Mail recklinghausen@ludes.net	Architekt LUDES Architekten - Ingenieure GmbH Beethovenplatz 4, 80336 München Fon 089 9292777-0 Fax 089 9292777-29 E-Mail muenchen@ludes.net	Tragwerksplanung Horn + Horn Ing. Partnerschaft mbH Doberaner Str. 155, 18057 Rostock Fon 0381 375743 0 Fax 0381 375743 29 E-Mail info@hornundhorn.de	Strukturberechnung Sondermann + Möller Kirchhellener Allee 70, 46282 Dorsten Fon 02362 9500 0 Fax 02362 9500 50 E-Mail info@sondermann-moeller.de	Datenerstellung Rieker Planungsgesellschaft mbH Franklinstraße 61, 60486 Frankfurt a. M. Fon 069 907216 0 Fax 069 907216 95 E-Mail info@rie-ker.de
10.30 Fachplanung pinovaplan Ingenieurgesellschaft mbH Pul-Thomas-Str. 48, 40599 Düsseldorf Fon 0211 844777 0 Fax 0211 844777 28 E-Mail duesseldorf@pinovaplan.com	10.30 Fachplanung HT-Hospitaltechnik Planungsges. mbH Hohenzollernstraße 11, 47799 Krefeld Fon 02151 9597 0 Fax 02151 9597 10 E-Mail HT-1212@ht-hospitaltechnik.de	10.30 Fachplanung Projekt Consult Großküchentechnik GmbH Münchener Str. 48, 45145 Essen Fon 0201 8148 0 Fax 0201 8148 300 E-Mail info@pcg-essen.de	10.30 Fachplanung Kerck + Partner Landschaftsarch. mbH Podbielskstraße 30, 30163 Hannover Fon 0511 955 744 0 Fax 0511 955 744 33 E-Mail info@kerck-partner.de	
Leuchtdatenplan Ausführungsplanung	Planverfasser Uc	Bezugshöhe 594 / 841 mm	Datensystem 10.07.2025	