




Ansicht A

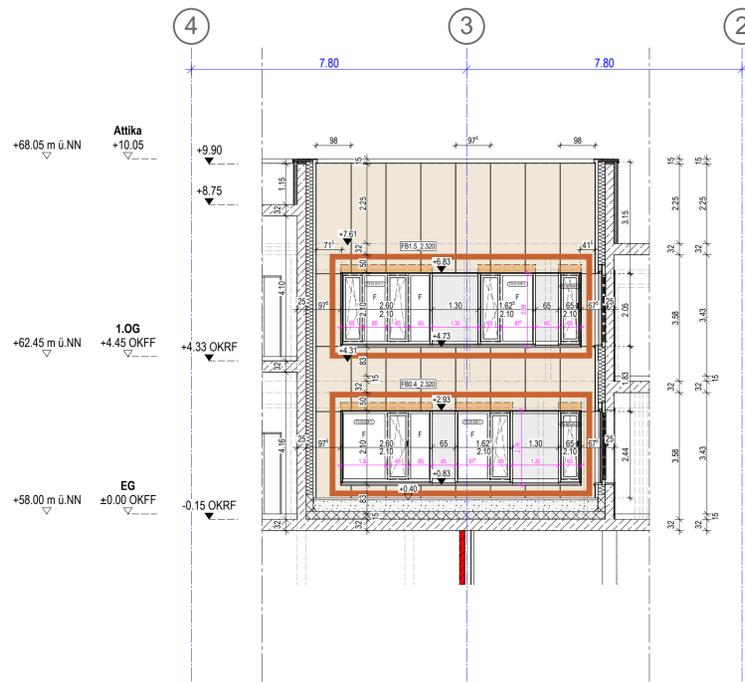

Ansicht B

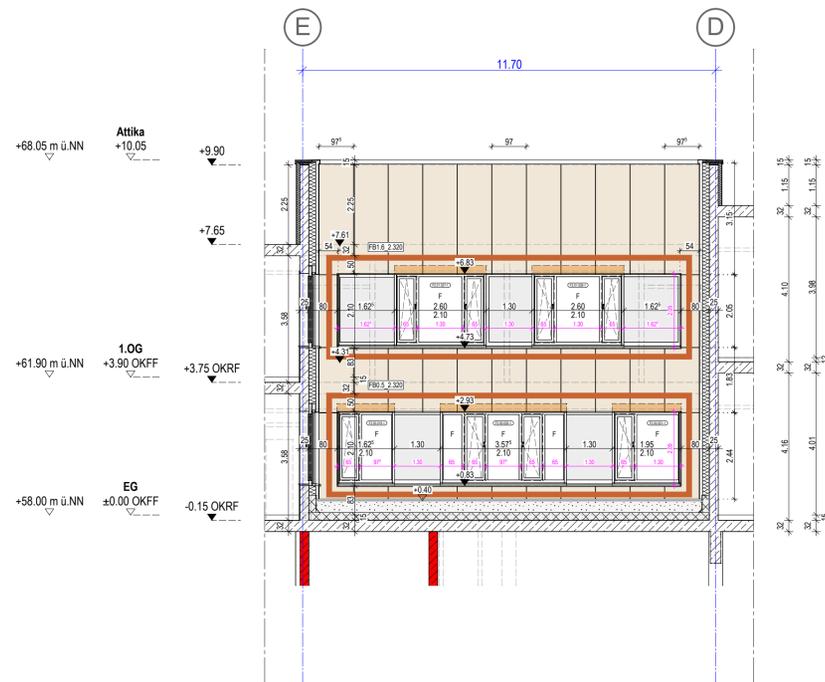

Ansicht C

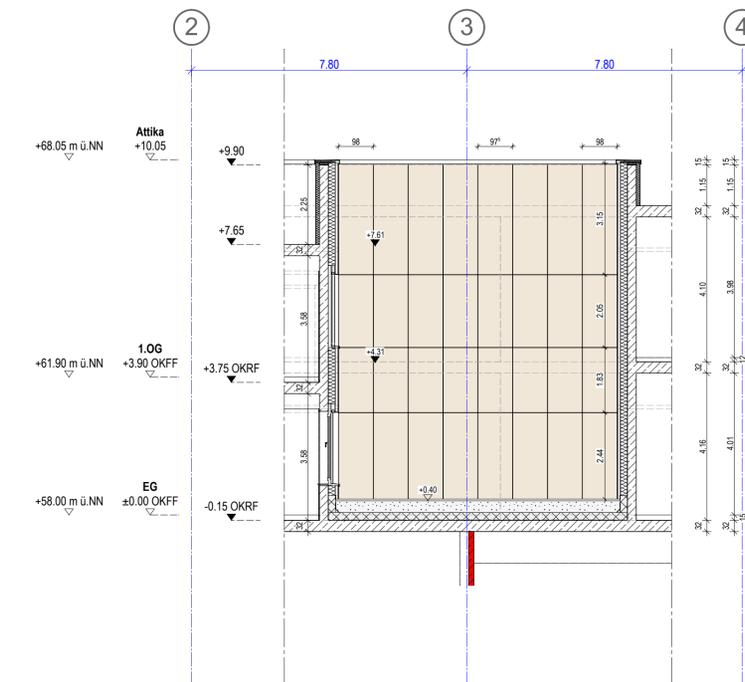

Ansicht D

Legende Sonnenschutz:
 Kasten + Raffstore

- gängige Abkürzungen:**
- MW Mauerwerk
 - STB Stahlbeton
 - SB Sichtbeton
 - CK Gipskarton
 - OK Oberkante
 - UK Unterkante
 - LH Lichte Höhe
 - BRH Brüstungshöhe
 - UZ Überzug
 - FF Fertigfußboden
 - RD Rohdecke
 - FD Fertigdecke
 - DD Deckendurchbruch
 - BD Bodendurchbruch
 - WD Wanddurchbruch
 - KB Kernbohrung
 - STG Stieglung
 - WV Wandverstärkung
 - WA Wandabwicklung
 - PB Strahlenschutz Bleigleichwert
 - GP Glaspaneel
 - F Festverglasung

- Türanforderungen:**
- ds dichtschießend
 - RS rauchdicht und selbstschließend
 - T30 feuerhemmend und selbstschließend
 - T30-RS feuerhemmend, rauchdicht und selbstschließend
 - T90 feuerbeständig und selbstschließend
 - T90-RS feuerbeständig, rauchdicht und selbstschließend
- Festlegung Türtechnik:**
- 1 Obentürschließer
 - 2 Obentürschließer mit elektromech. Feststellfunktion
 - 3 Obentürschließer mit Freilauf funktion
 - 4 Elektromech. Türantrieb
 - 5 Türscharniere mit ELT-Öffner in der Zarge
 - 6 ELT-Öffner in der Zarge u. Vorrichtung f. Zutrittskontrolle
 - 7 Elektromech. Schiebetürantrieb
 - 8 Obentürschließer mit mech. Feststellfunktion (nur bei Türen ohne Brandschutzanforderung zulässig)

Bemerkungen:

Alle Maße sind vom Unternehmer auf Übereinstimmung mit den örtlichen Gegebenheiten genau zu prüfen und zu vergleichen, Unstimmigkeiten oder Abweichungen sind der Bauleitung umgehend zu melden.

Die Auflagen der Baugenehmigung sind zu beachten.

Die Architektenpläne sind nur in Verbindung mit dem Brandschutzkonzept und den zugehörigen Brandschutzplänen gültig.

Dieser Plan gilt nur in Verbindung mit den Ausführungsplänen der Statik sowie der Fachingenieure der Bereiche ELT / HLS / Medizintechnik und der Fachfirmen.

Art, Größe und Lage der Schlitze und Durchbrüche sind den Ausführungsplänen des Architekten bzw. den Schalplänen des Tragwerkplaners zu entnehmen.

Differenzierung:

- **Zusätzl. Durchbrüche** in nichttragenden Wänden (Mauerwerk/Gipskarton). Durchbrüche in tragenden und nichttragenden Stahlbetonwänden nur nachrichtlich (keine Vermessung)
- **Tragwerkplaner:** Durchbrüche in nichttragenden Stahlbetonwänden, andere Durchbrüche nur nachrichtlich (keine Vermessung)
- **Höhenangaben** beziehen sich grundsätzlich auf die **OK Rohfußboden (OKRF)** und **OK Durchbruch**.
- **Ausnahme Ebene U3 Fundamente:** hier beziehen sich die Höhenangaben auf die **OK Brüstungshöhe** bei Höhenkote +10.70. Sämtliche Durchbrüche in den Wänden und Decken sind nach der Installation gemäß den Brandschutzvorschriften und Wandqualitäten fachgerecht durch die entsprechenden Gewerke zu verschließen.

Es darf nur nach den Architektenplänen gemauert werden. Alle nichttragenden Mauerwerks- und Stahlbetonwände sind mit gleitendem Deckenschluss auszuführen.

Die Montage der Trockenbauwände erfolgt auf der Rohdecke. Alle Trockenbauwände sind mit gleitendem Deckenschluss bis UK Rohdecke bzw. UK Unterzug hochzuführen.

Tür- und Brüstungshöhen sind Rohbaumaße und beziehen sich auf die Oberkante Fertigfußboden.

Für die Decken- bzw. Bodenplanung sind gesonderte Verlegepläne zu beachten. Insbesondere gilt hier der Hinweis zu Stützfeldern im Deckenbereich (Randfreie, deckenhohe Möbelleinbauten etc.). Die Montage der Abhänger muss nach der Montage der TGA-Trassen möglich sein, Abweichungen hierzu sind der Bauleitung mitzuteilen.


Alle Trassenführungen in den Fluren sind von den Installationsfirmen gemäß den Brandschutzvorschriften abzuschotten.

Höhenangaben zu abgehängten Decken sind den Eintragungen in den Grundrissen und Deckenplänen zu entnehmen.

Sanitärobjekte / Einbauteile HLS sind nachrichtlich übernommen, die Dimensionierung und Positionierung erfolgt durch die Fachplanung HLS.

Übersichtspläne sind nur in Verbindung mit der Ausführungsplanung im Maßstab 1:50 gültig.

-	24.03.25	Uc	-
Index	Datum	gez.	Änderungen

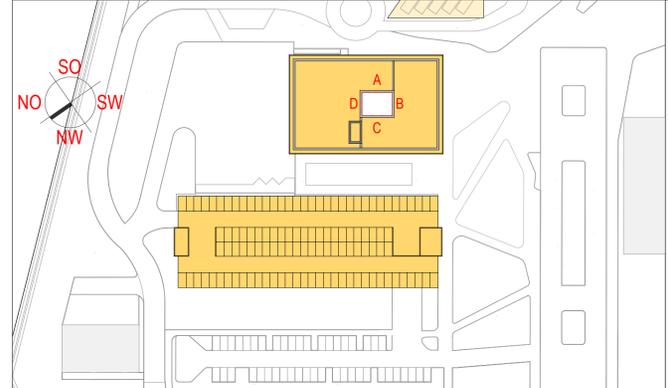

Bezugshöhen:

Untergeschoss OKFF: -9,53 ± 45,47 ü.NN	Sozialgeschoss OKFF: -4,70 ± 53,30 ü.NN	Erstgeschoss OKFF: ± 0,00 ± 58,00 ü.NN	1.Obergeschoss OKFF: + 5,00 ± 63,00 ü.NN	2.Obergeschoss OKFF: + 8,90 ± 66,90 ü.NN	OK Attika: + 14,20 ± 72,20 ü.NN	OK Landseitl.: + 15,25 ± 73,25 ü.NN	OK Gebäude: + 20,30 ± 78,30 ü.NN
--	---	--	--	--	---------------------------------	-------------------------------------	----------------------------------

Kliniken Landkreis Diepholz
 Campus Zentralklinikum Landkreis Diepholz
 27259 Twistringen

Neubau Zentralklinikum Landkreis Diepholz

<p>Kliniken Landkreis Diepholz gGmbH Amelienstraße 14 49556 Diepholz Fon 05441 972 100 Fax 05441 972 102 E-Mail diepholz@kliniken-ldk.de</p>	<p>ENDERA-Gruppe GmbH Wilhelmstraße 26 53721 Siegburg Fon 02241 127397 0 Fax 02241 127397 99 E-Mail info@endera-gruppe.de</p>
--	---

LUDES
 Ingenieure - Architekten

LUDES Architekten - Ingenieure GmbH
 Elper Weg 88
 45657 Recklinghausen
 Fon 02361 9134-0
 Fax 02361 9134-99
 E-Mail recklinghausen@ludes.net

<p>LUDES Architekten - Ingenieure GmbH Beethovenplatz 4, 80336 München Fon 089 9292777-0 Fax 089 9292777-29 E-Mail maechen@ludes.net</p>	<p>Horn + Horn Ing. Partnerschaft mbB Doberaner Str. 155, 18057 Rostock Fon 0381 375743 0 Fax 0381 375743 29 E-Mail info@hormundhorn.de</p>	<p>Sondermann + Möller Kirchhellener Allee 70, 46282 Dorsten Fon 02382 9500 0 Fax 02382 9500 50 E-Mail info@sondermann-moeller.de</p>	<p>Rieker Planungsgesellschaft mbH Frankfurter Allee 30, 30163 Hannover Fon 069 907216 0 Fax 069 907216 95 E-Mail info@riecker.de</p>
---	--	--	--

<p>pinovaplan Ingenieurgesellschaft mbH Pauli-Thomae-Str. 58, 40599 Düsseldorf Fon 0211 844777 0 Fax 0211 844777 28 E-Mail duesseldorf@pinovaplan.com</p>	<p>HT-Hospitaltechnik Planungsges. mbH Hohenzollerstraße 11, 47759 Krefeld Fon 02151 9597 0 Fax 02151 9597 10 E-Mail HT-1212@ht-hospitaltechnik.de</p>	<p>Projekt Consult GmbH Münchener Str. 48, 45145 Essen Fon 0201 8148 0 Fax 0201 8148 300 E-Mail info@pcg-essen.de</p>	<p>Kerck + Partner Landschaftsarch. Podbielskistraße 30, 30163 Hannover Fon 0511 955 744 0 Fax 0511 955 744 33 E-Mail info@kerck-partner.de</p>
Ausführungsplanung	Uc	594 / 841 mm	10.07.2025
Zentralklinikum Ansicht Nord-Ost			
ZLD01-21 AP_AR_SG_AN_01_01_v01 -- 1:100			