



Steuerung :


- automatische Öffnung über Induktionsschleife zusammen mit der Schrankenanlage
- manuelles Öffnen über Zugsein und Schalgtaster auf der Wand

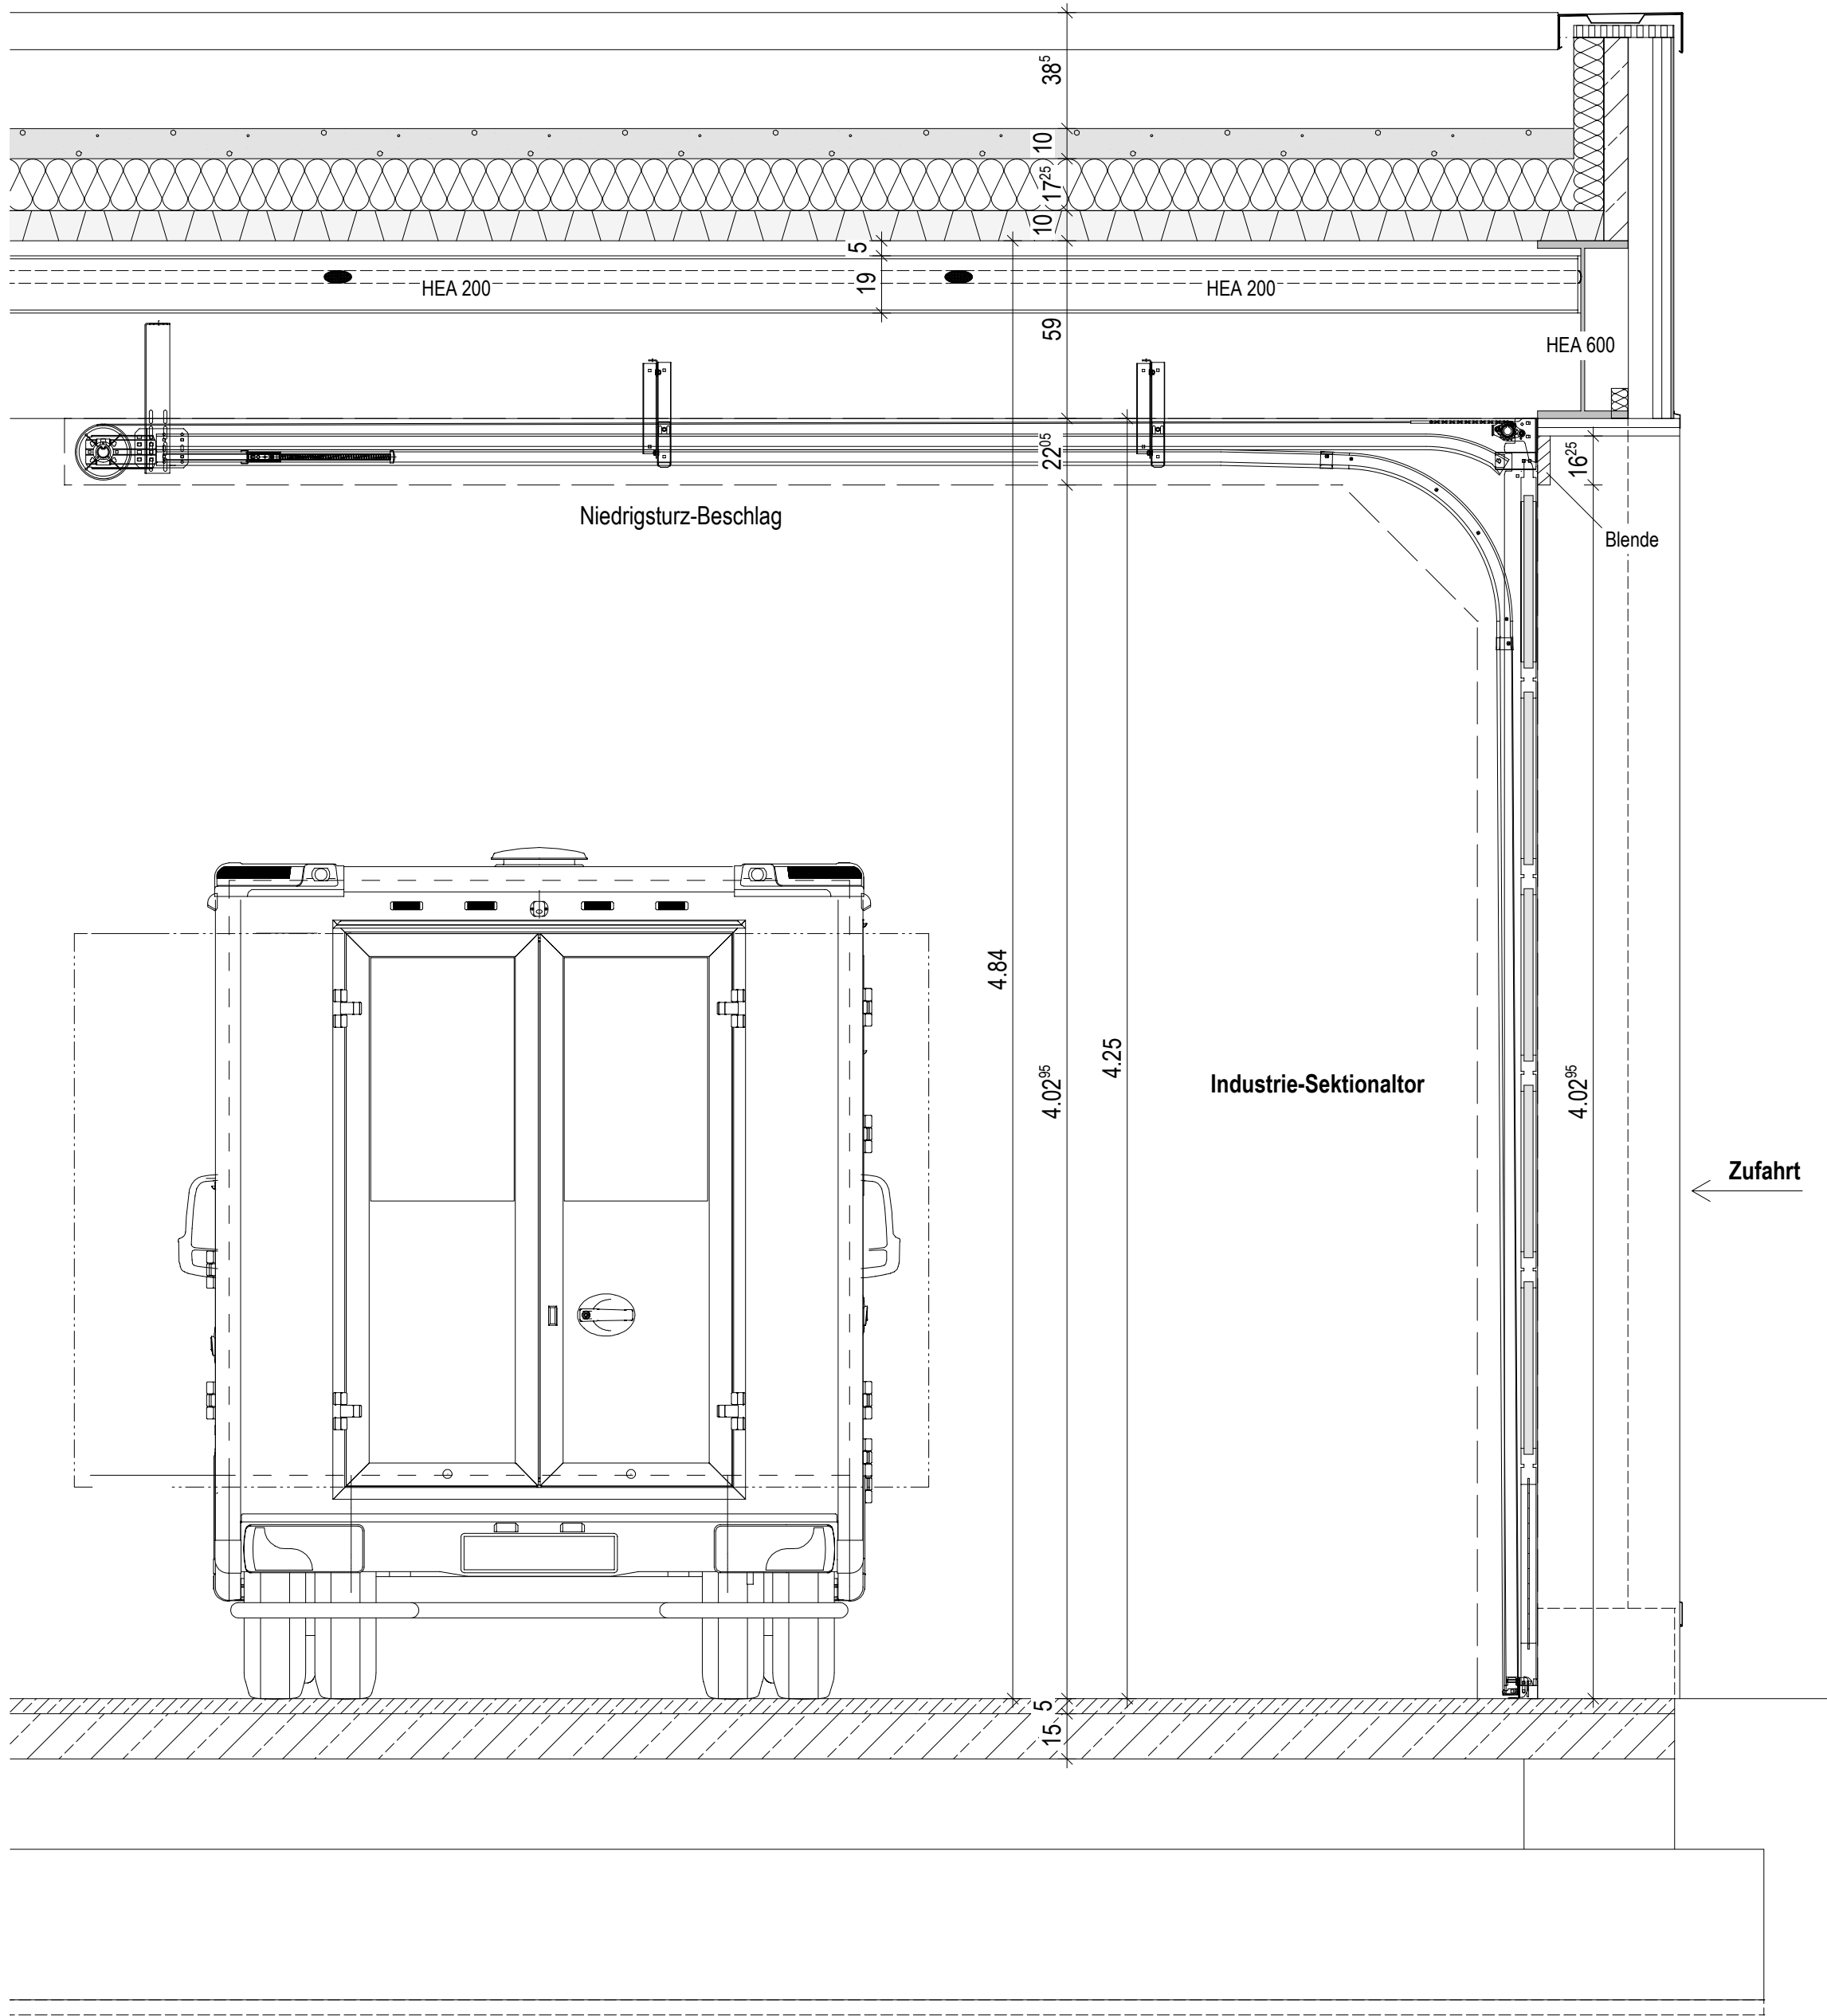

Schnitt

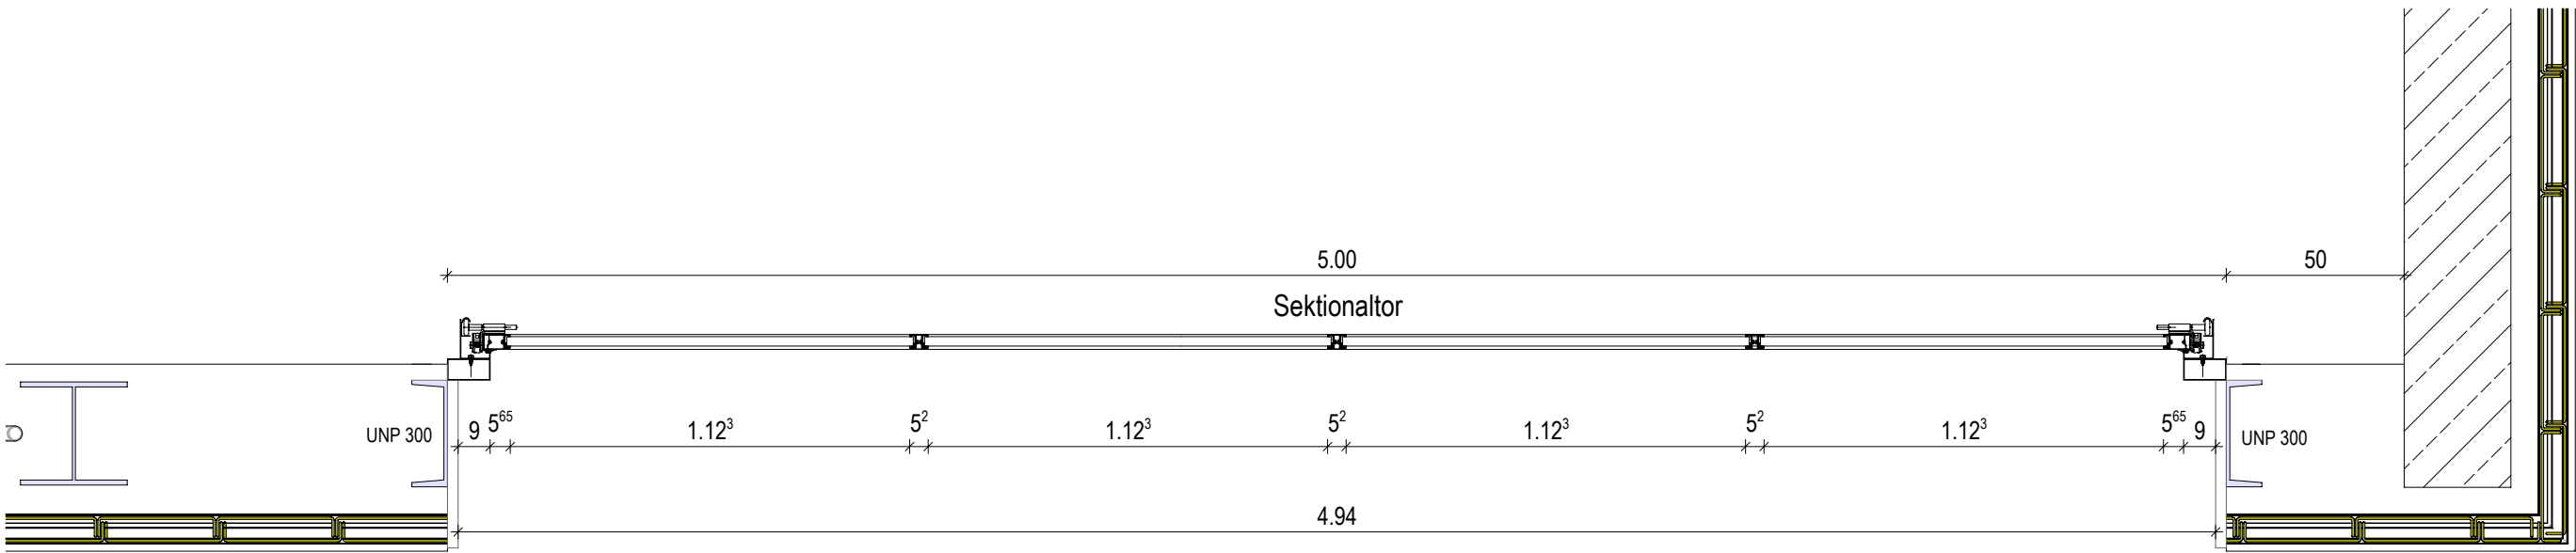

Grundriss

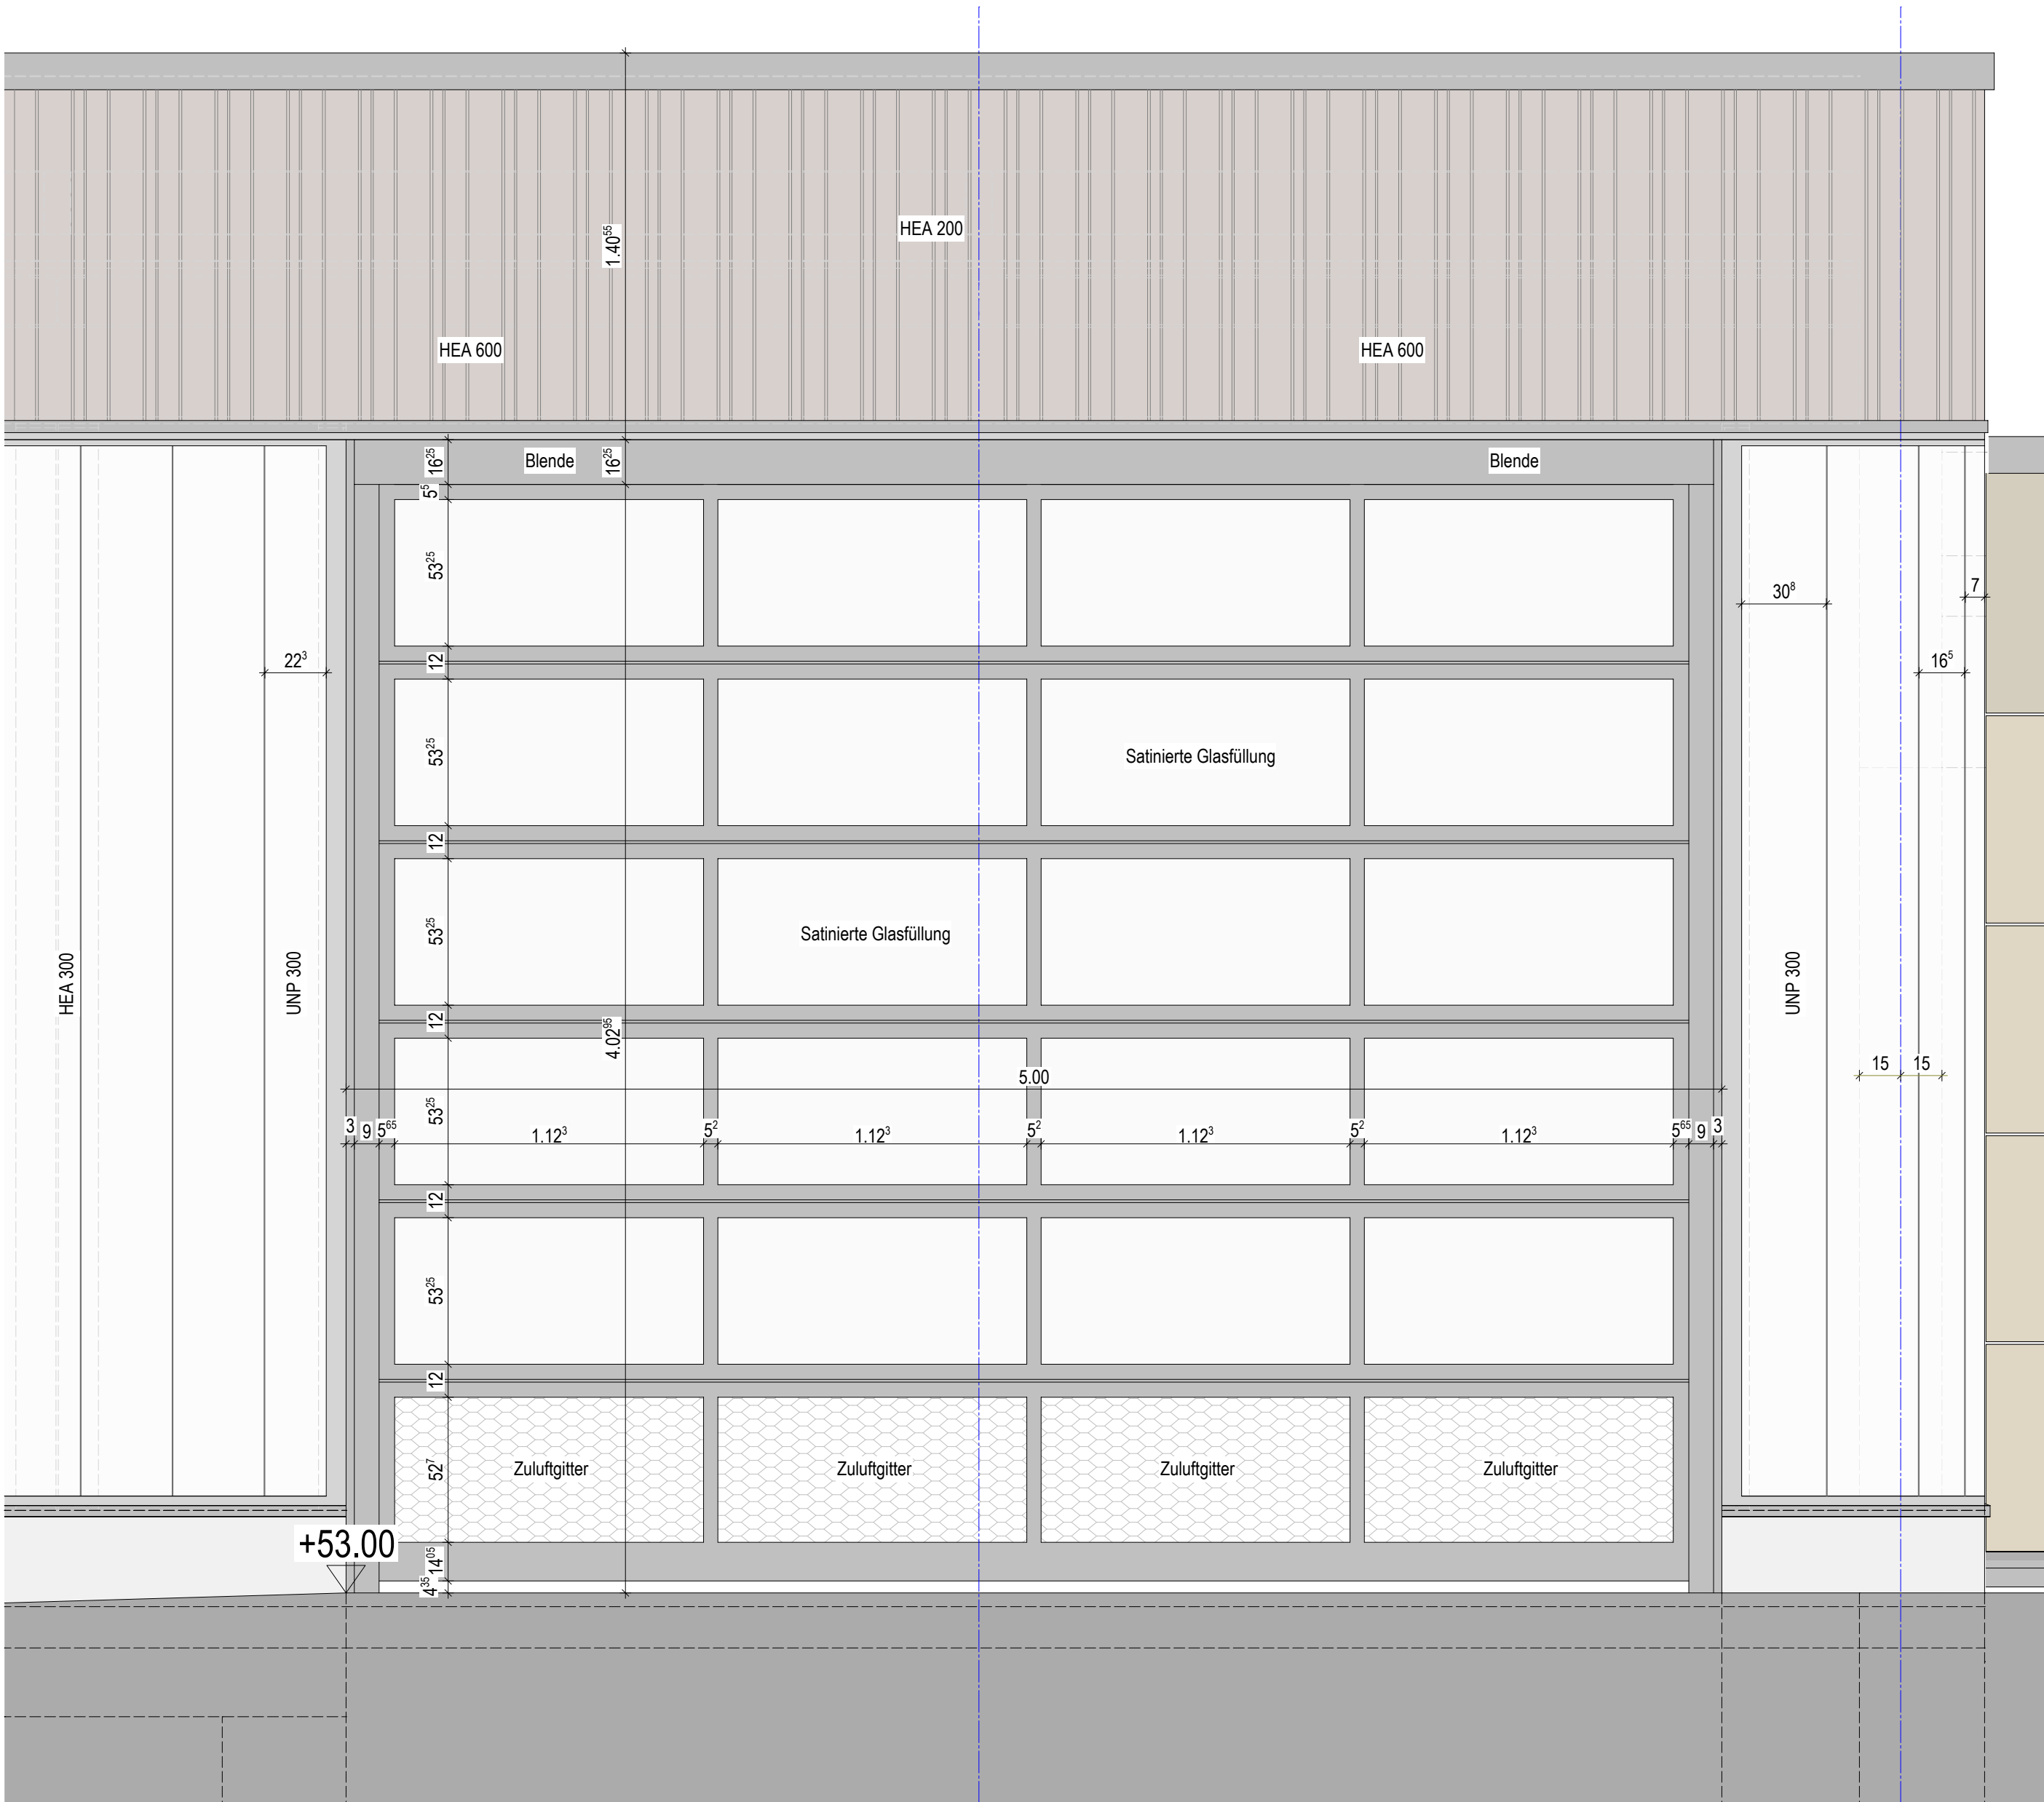

Ansicht

Planverfasser

LUDES

LUDES Architekten - Ingenieure GmbH
Elper Weg 88
45657 Recklinghausen
Fon 02361 9134-0
Fax 02361 9134-99
E-Mail recklinghausen@ludes.net

ZLD01-21 Neubau Zentralklinikum Diepholz - Liegendkrankeneinlieferung
Typenblatt Industrie-Sektionaltor (Zufahrt)
SG - Achse F-G/11-13

DIESER PLAN GILT NUR IN VERBINDUNG MIT DER JEWELIGEN AUSFÜHRUNGSPLANUNG DES TRAGWERKPLANERS, ARCHITEKTEN, TGA- UND AUSSENANLAGENPLANERS. MAßE SIND ÖRTLICH DURCH DEN AUFTRAGNEHMER VOR AUSFÜHRUNG ZU PRÜFEN. ABWEICHUNGEN SOWOHL ZU MAßEN UND NORMEN ALS AUCH DEM GÜLTIGEN STAND DER TECHNIK SIND DER BAULEITUNG UMGEHEND MITZUTEILEN.

Vorabzug

Maßstab 1 : 20
Indexdatum 30.06.2025
ZLD01-21_AP_AR_SG_DP_SA_007_A_Sektionaltor Zufahrt