

Planliste AFU_ARC_Metall-, Schlosserarbeiten						
Untergruppen ID-Nr.	Layout ID Nr.	Aktuelle Änderungen-ID	Status	Layoutname	Zeichnungsmaßstäbe	Ausgabe Datum
01 Lagepläne						
	ARC_5_EOB_BE_XX_01_	A	_F	Baustelleneinrichtung	1:100	13.03.2025 08:13
03 Grundrisse						
	ARC_5_EOB_GR_00_02_	A	_F	Erdgeschoss Erweiterungsneubau	1:50	16.06.2025 09:18
	ARC_5_EOB_GR_01_02_	A	_F	1. Obergeschoss Erweiterungsneubau	1:50	16.06.2025 09:18
	ARC_5_EOB_GR_02_00_	B	_F	2. Obergeschoss Erweiterungsneubau	1:50	02.07.2025 12:29
	ARC_5_EOB_GR_DA_00_	B	_F	Dachaufsicht Erweiterungsneubau	1:50	02.07.2025 12:29
	ARC_5_EOB_GR_DA_01_	-	_F	Dachaufsicht Bestandsgebäude Abbruch	1:50	16.12.2024 12:38
	ARC_5_EOB_GR_DA_02_	-	_F	Dachaufsicht Bestandsgebäude Umbau	1:50	16.12.2024 12:38
	ARC_5_EOB_GR_FU_00_	C	_F	Gründung, Baugrube	1:50, 1:20	07.07.2025 14:01
04 Schnitte						
	ARC_5_EOB_SN_AA_00_	A	_F	Schnitt A-A Erweiterungsneubau	1:50	16.06.2025 09:18
	ARC_5_EOB_SN_BB_00_	A	_F	Schnitt B-B Erweiterungsneubau	1:50	16.06.2025 09:18
	ARC_5_EOB_SN_CC_00_	A	_F	Schnitt C-C Erweiterungsneubau	1:50	16.06.2025 09:18
05_01 Farbige Ansichten						
	ARC_5_EOB_AN_NOS_00_	A	_F	Ansichten Nord, Ost, Süd Erweiterungsneubau	1:100	11.07.2025 10:19
	ARC_5_EOB_AN_SW_00_	-	_F	Ansicht Süd-West Bestandsgebäude	1:100	16.12.2024 12:38
06_03_Dach_Abdichtung						
	ARC_5_EOB_DT_03_05_	-	_F	Sichtschutz	1:200, 1:20	16.12.2024 12:38
06_04_Treppen Ausbau						
	ARC_5_EOB_DT_04_00_	-	_F	Treppenhaus 1	1:25, 1:5	16.06.2025 09:38
	ARC_5_EOB_DT_04_01_	-	_F	Treppenhaus 2	1:25, 1:5	16.06.2025 09:38
	ARC_5_EOB_DT_04_02_	A	_F	Treppe Flur 1. OG	1:2	16.06.2025 09:18







Alle Maßangaben auf den Plänen sind vor Beginn der jeweiligen Arbeiten am Bau zu überprüfen.
Bei Nichtübereinstimmung mit den tatsächlichen Gegebenheiten ist die Bauleitung unverzüglich zu informieren.
Dies gilt auch bei Widersprüchen in den Planungunterlagen und/oder erkennbaren Planungsfehlern.
Planungsänderungen bleiben vorbehalten.

Für den Einbau von Bauteilen gelten, neben den allgemein anerkannten Regeln der Technik, die Einbau- und Montagevorschriften des Herstellers.

Diese Planungunterlagen gelten nur in Verbindung mit den Ausführungszeichnungen der Fachplaner.

[illegible]

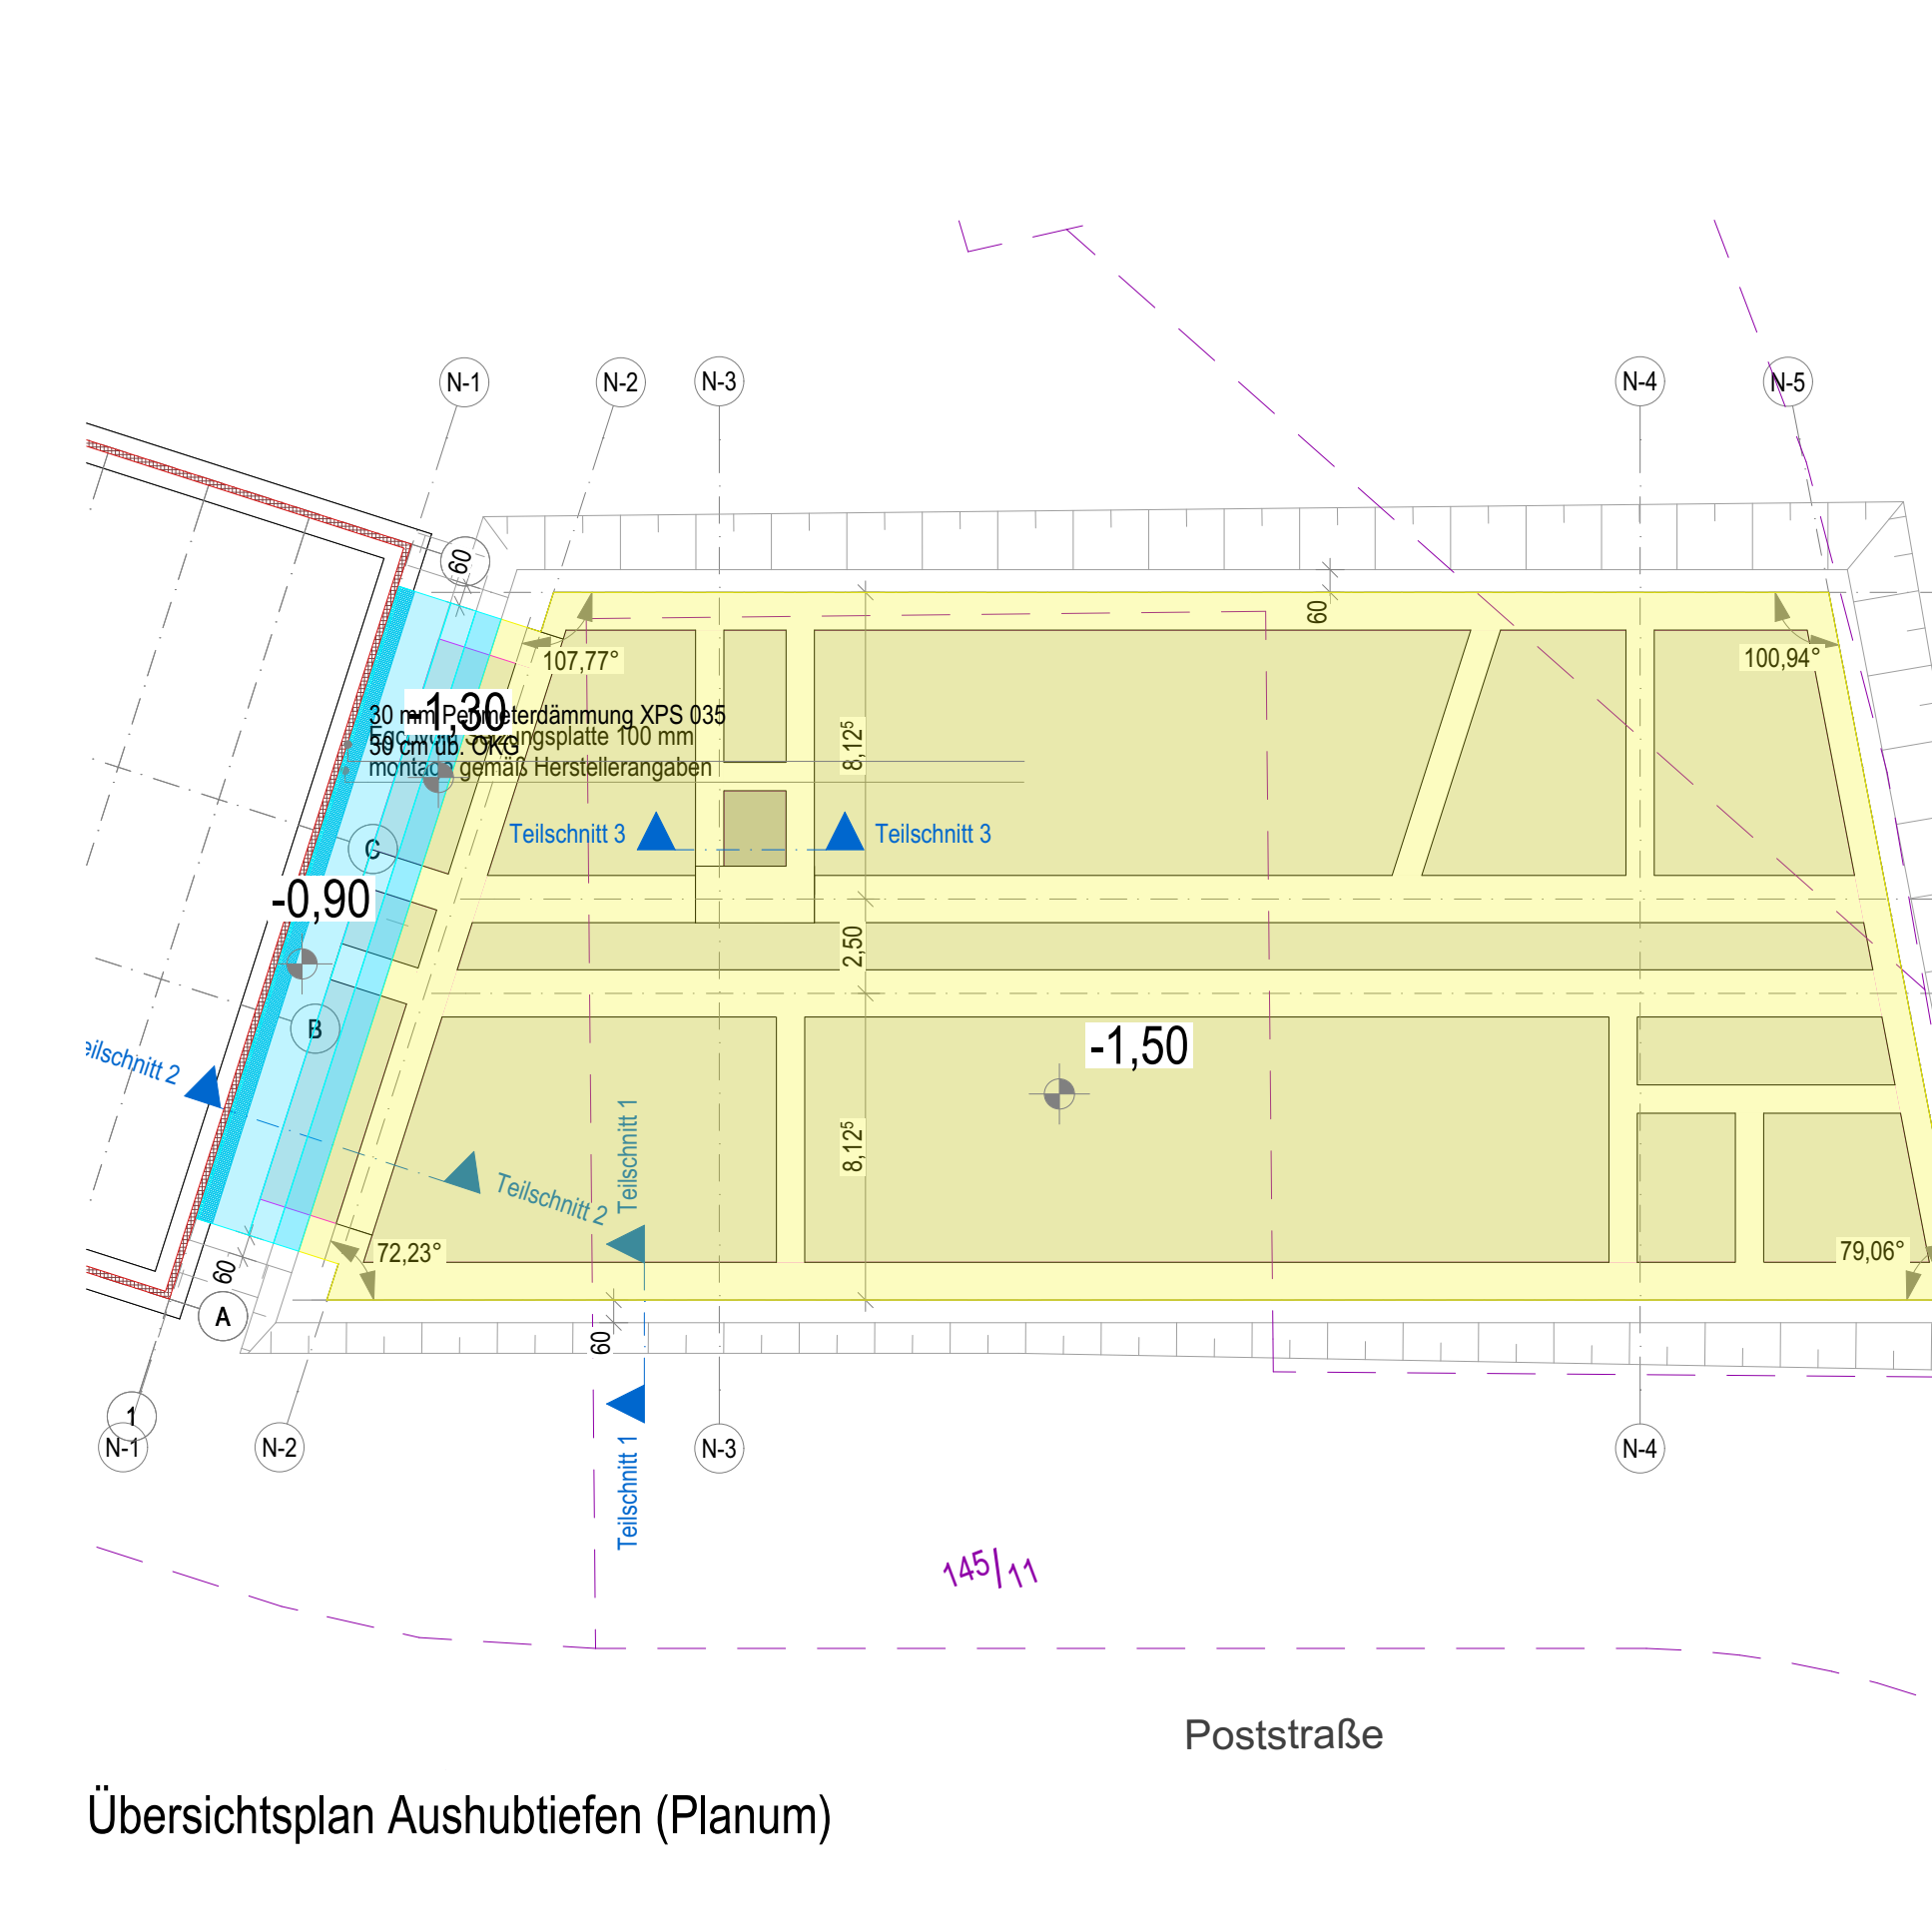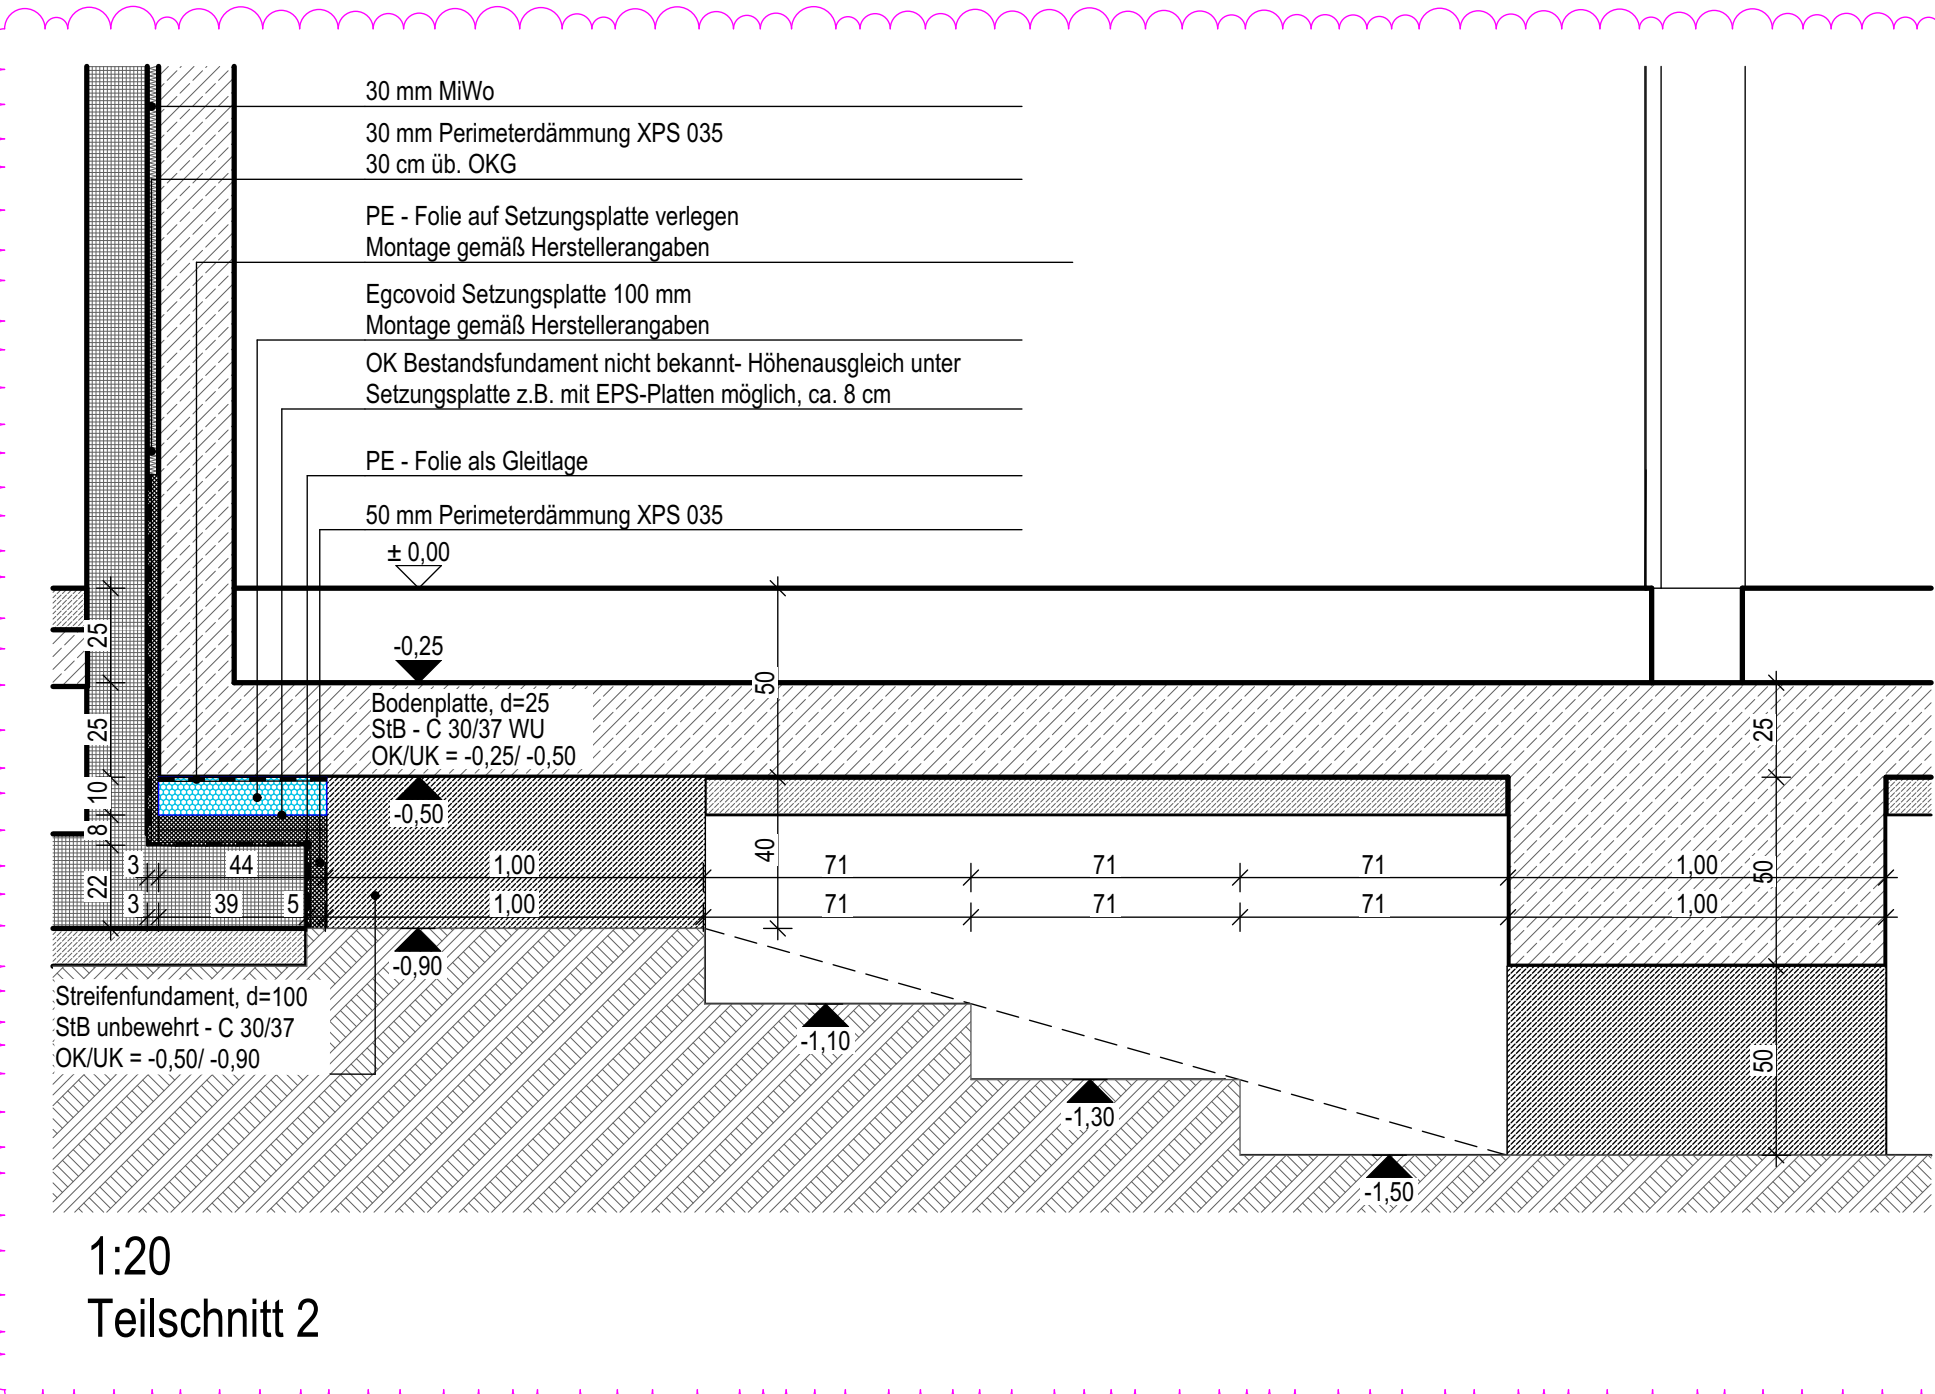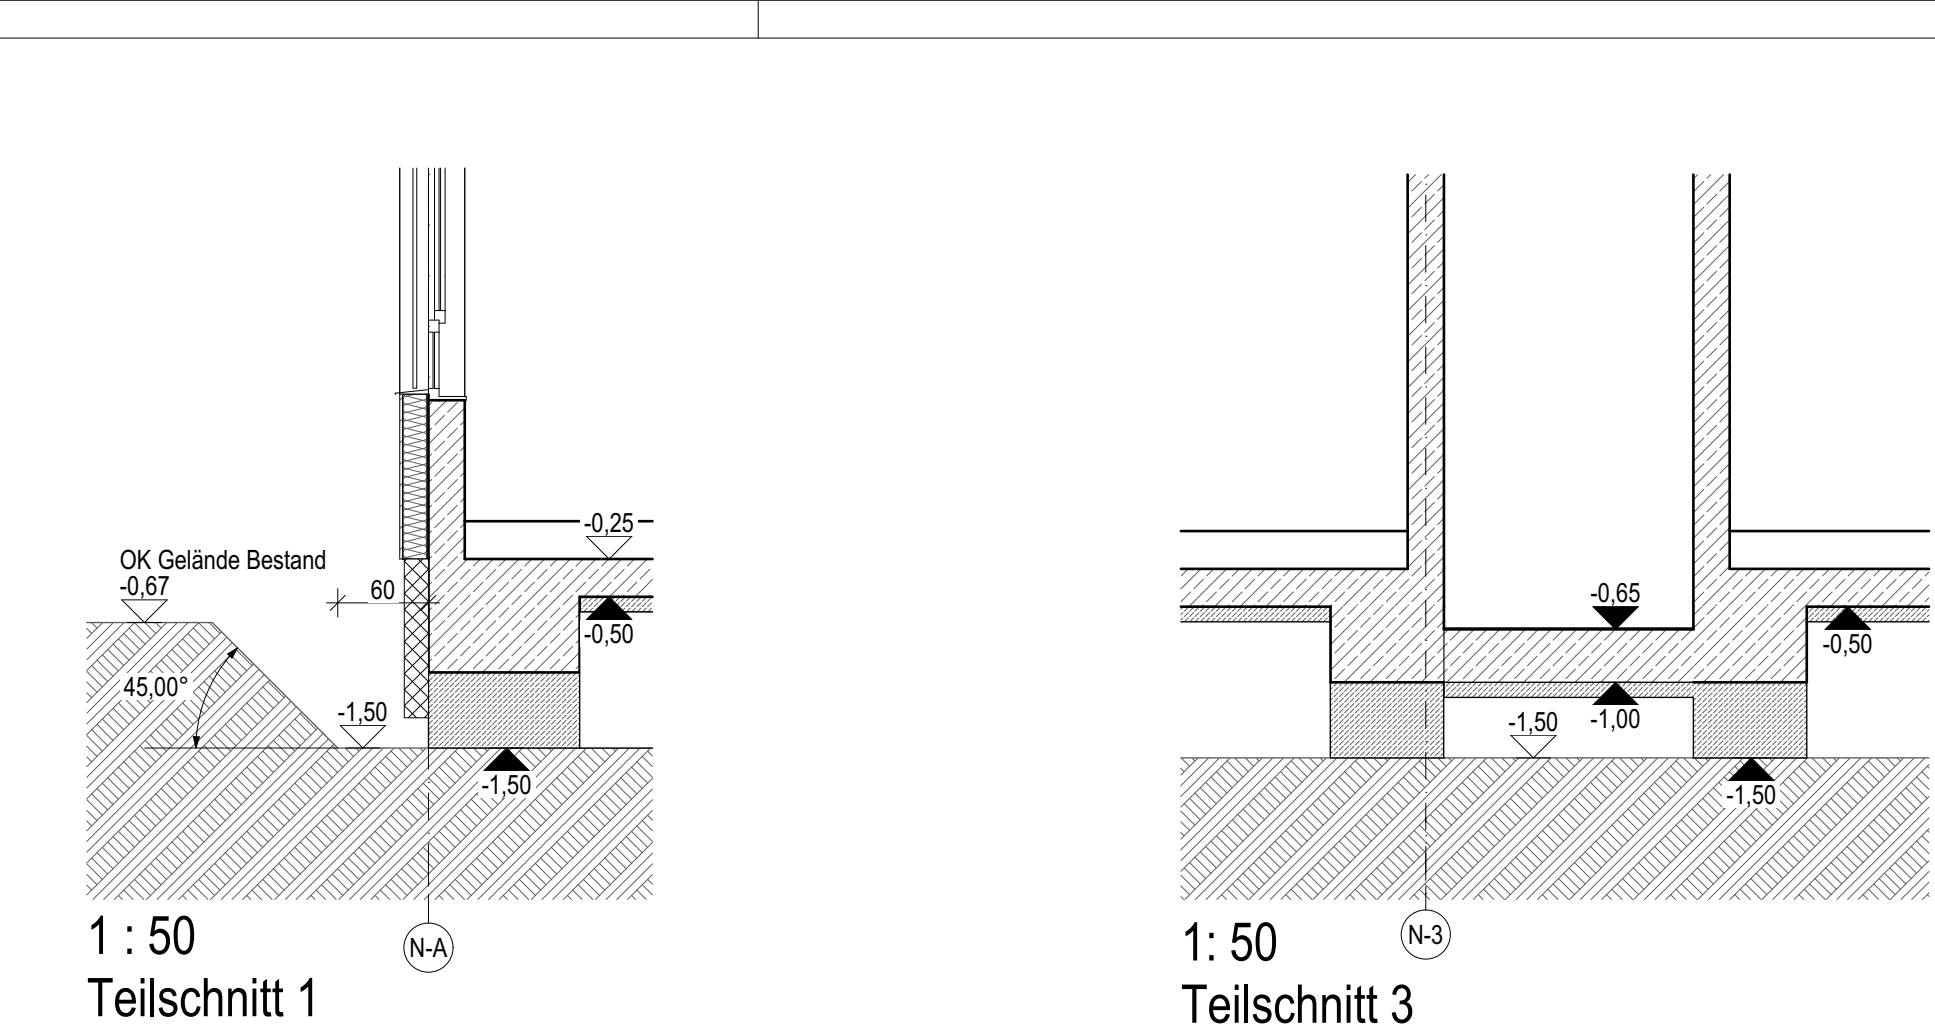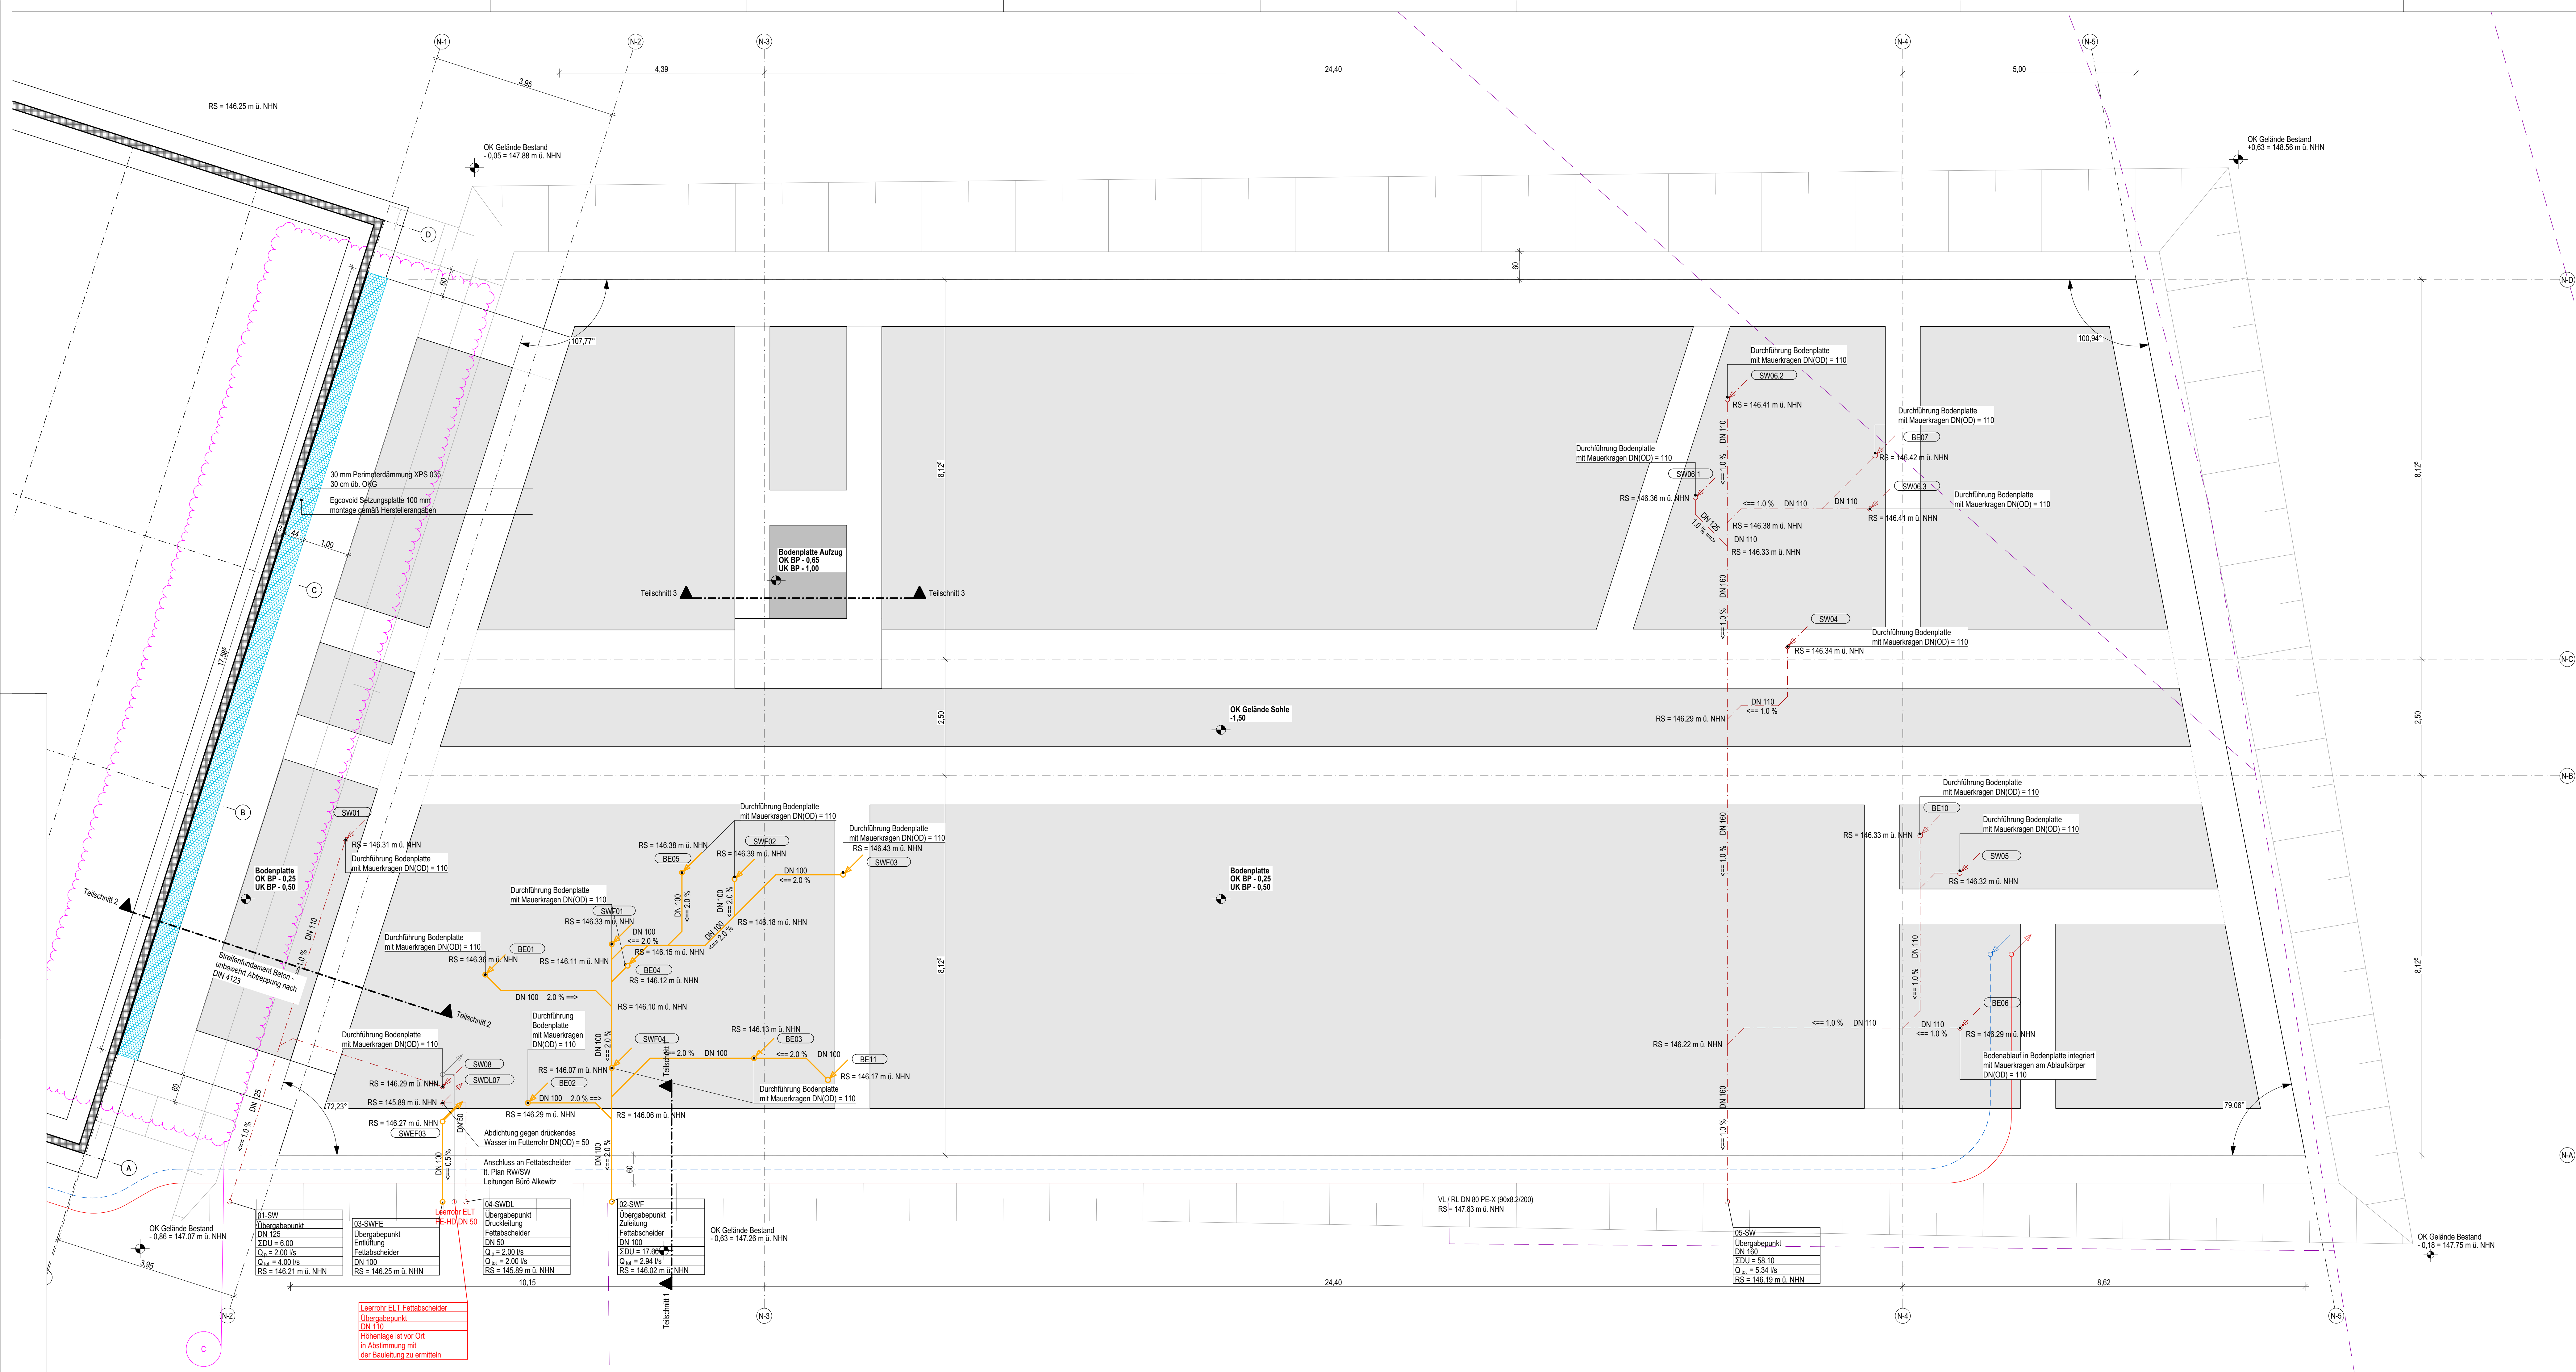

Legende Gründungsplan

- Fundament
- Grundstücksgrenze
- Flutstücknummer
- Böschung
- Eggovoid Setzungsplatte

Hinweis: Darstellung Grundleitungen dient nur zur Orientierung, aktuelle Planunterlage Fachplanung Gebäudetechnik GST_5_EOB_GR_GL_001 ist zu beachten!

± 0,00 OKFF EG = 147,93 m ü. NNN

Alle Maßangaben auf den Plänen sind vor Beginn der jeweiligen Arbeiten am Bau zu überprüfen. Bei Nichtübereinstimmung mit den tatsächlichen Gegebenheiten ist die Bauleitung unverzüglich zu informieren. Dies gilt auch bei Widersprüchen in den Planungsunterlagen und/oder erkennbaren Planungsfehlern. Planungsänderungen bleiben vorbehalten. Für den Einbau von Bauteilen gelten, neben den allgemein anerkannten Regeln der Technik, die Einbau- und Montagevorschriften des Herstellers. Diese Planungsunterlagen gelten nur in Verbindung mit den Ausführungszeichnungen der Fachplaner.

Träger/Antraggeber	Unternehmen	Projektleiter/Entwurf/Verfasser	Unterzeichnet	Träger/Antraggeber	Unterzeichnet	Registrierungs-Nr.
Städt. Bauamt	Städt. Bauamt	Städt. Bauamt	Städt. Bauamt	Städt. Bauamt	Städt. Bauamt	Städt. Bauamt

Zur Ausführung dürfen nur vollständig freigegebene Pläne verwendet werden!

Städt. Bauamt

03 Grundrisse Erweiterungsbau BA 02 Gründung, Baugrube

Architekt


30.10.2024


1:50, 1:20


1600x594

mm

Plan: ARC_5_EOB_GR_FU_00_C_F

 

 

 

	Höhe OK Rohdecke (OKRD), Schnitt	<u>Allgemeine Hinweise</u>
	Höhe OK Fertigfußboden (OKFF), Grundriss	- alle Maßangaben bezogen auf neue Bauteile
	Höhe OK Rohdecke (OKRD), Grundriss	- Grundrissen und Schnitten sind Rohbaum
	Schnittführung	- T- und Brüstungshöhen bezogen auf
	Referenzpunkt	oberkante Fertigfußboden


KFF EG = 147.93 m ü. NHN

34							
35							
36	Beurteilung (30 Punkte) (inkl. Status)						
37	Prüfungsausschuss/Prüfungsausschuss						
38							
39							
- alle Maßangaben bezogen auf neue Bauteile in Grundrissen und Schnitten sind Rohbaumaße
- Tür- und Brüstungshöhen bezogen auf Oberkante Fertigfußboden

		1400x841	m/cr
Plan No.		Index	

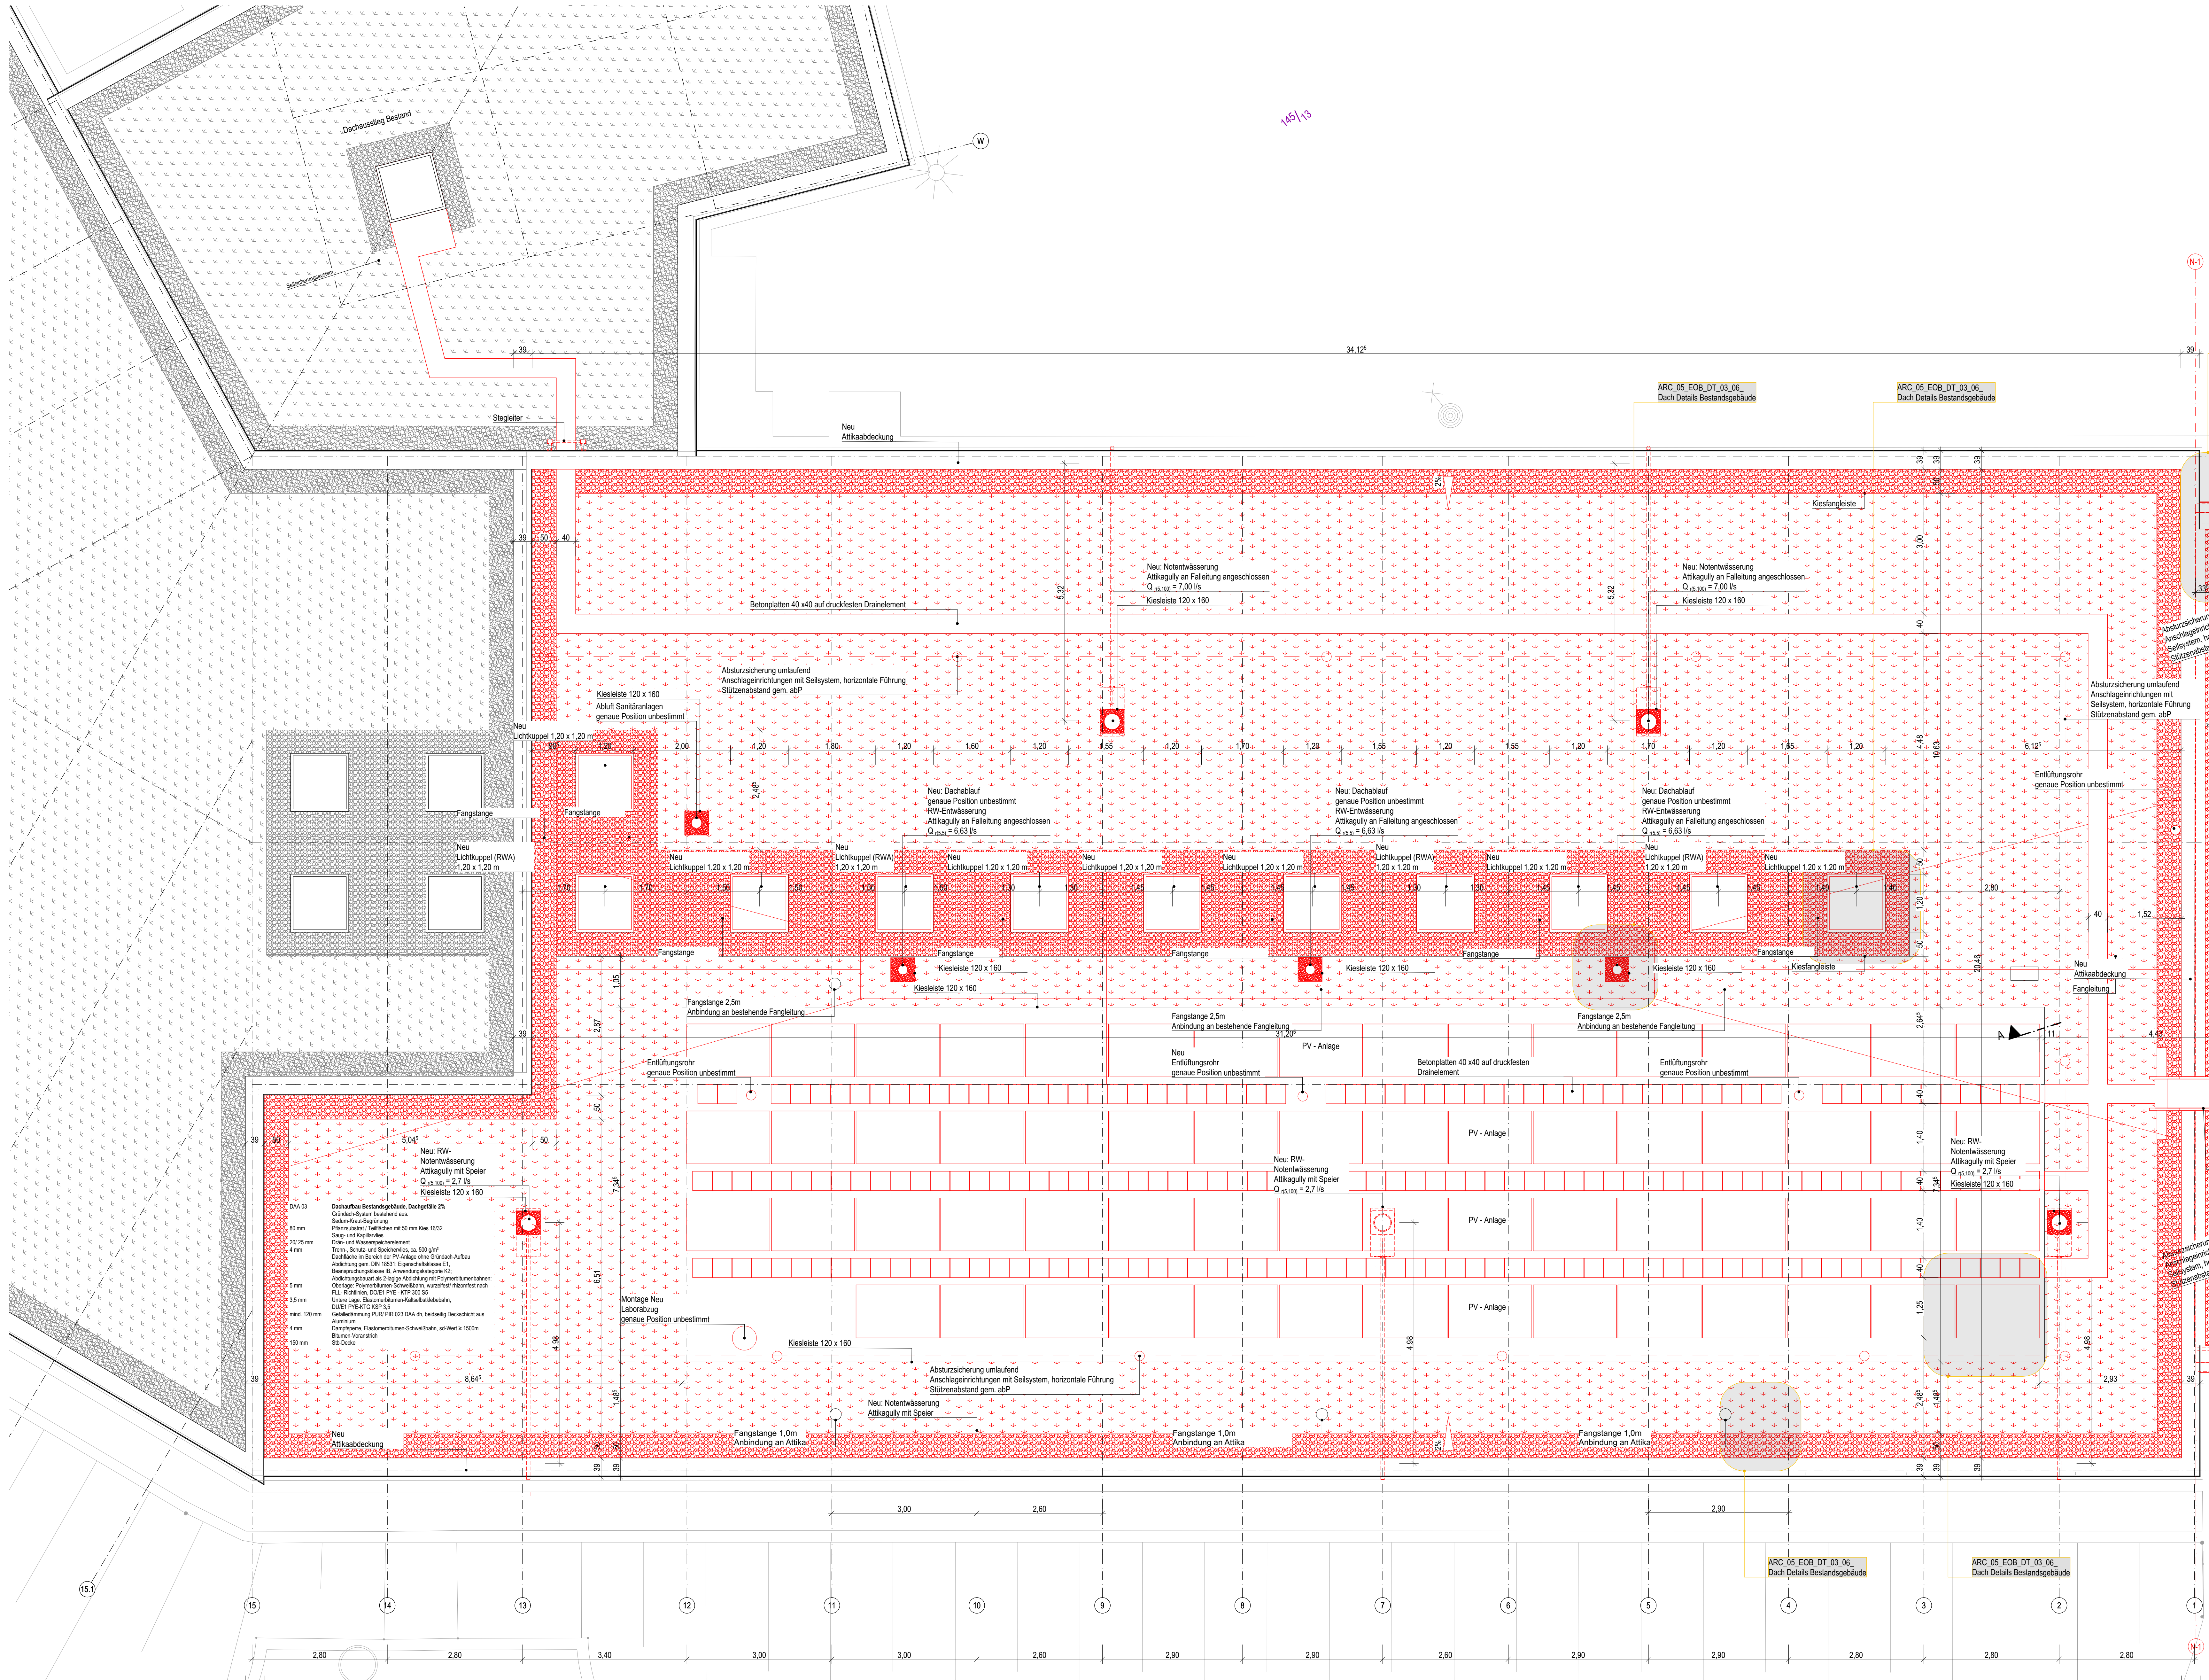

Anschlussplan Grundriss Erdgeschoss ARC_5_EOB_GR_01_00_

Legende Allgemein	
	Bestand
	Stahlbeton
	Beton unbewehrt, Mörtel
	KS-Mauerwerk
	Leichtbeton
	Stahlbeton-Fertigel
	Trockenbau
	Dämmung EPS
	Dämmung XPS
	Dämmung Mineralwolle
	Abbruch
	Öffnungsfügel Fenster Bestand/Neubau
	Öffnungsfügel Tür Bestand/Neubau
	Höhe OK Fertigfußboden (OKFF), Schritt
	Höhe OK Rohdecke (OKRD), Schritt
	Höhe OK Fertigfußboden (OKFF), Grundriss
	Höhe OK Rohdecke (OKRD), Grundriss
	Schraffur
	Referenzpunkt
	Eingangspfeil
	Gebäudeachse
	BT01-0.01-T01 Tümmernummer
	BT01-0.01-F01 Fensternummer
	Änderungsverfolgung
	Offene Punkte
	Flurstücksgrenze
	Flurstücknummer
	BRH Brüstungshöhe, bezogen auf OKFF
	RR Regenrohr
	UZ Unterzug
	UHD Unterhangdecke
	OK Oberkante
	UK Unterkante
	RH Raumhöhe bis UK Rohdecke
	IL RH Raumhöhe bis UK Unterhangdecke
	FF Fertigfußboden
	RF Rohfußboden
	RD Rohdecke
	FD Fertigdecke
	BP Bodenplatte
	FU Fundament
	GKB Gipskarton-Bauplatte
	GKF Gipskarton-Feuerschutzplatte
	ORA Öffnung zur Rauchableitung

Allgemeine Hinweise


- alle Maßangaben bezogen auf neue Bauteile in Grundrissen und Schnitten und Rohbaumaße
- Tür- und Brüstungshöhen bezogen auf Oberkante Fertigfußboden

Legende Dachaufbauten:

DA 01 Dachaufbau Hauptdach, Dachgefälle 0%, max. Last 3 kN/m²
Systemaufbau Referenzdach bestehend aus:
Sedum-Kraut-Belegung
Pflanzsubstrat / Teillächen mit 50 mm Kies 16/32
Saug- und Kapillarlies
40 mm
Petersenbox - temporärer Wasseranlauf
40 mm
Trenn-, Schutz- und Speicherschicht, ca. 500 g/m²
Abdichtung gem. DIN 18531: Eigenschuttklasse E1, Beanspruchungskategorie B, Detailsabdichtung: Anschließende gem. Anwendungskategorie K2
Oberlage: Polymerbitumen-Schweißbahn, wurzelfest, rhizomfest nach FLL-Kontrollen, DOE1 PVE-KTP 300 SS
5 mm
Untere Lage: Elastomerbitumen-Kaltschweißbahn, DUE1 PVE-KTO KSP 3,5
3,5 mm
Wärmedämmung PUR-PIR 023 DAA dh, beidseitig Deckschicht aus Aluminium
120 mm
Elastomerbitumen-Dampfsperre, sd ≥ 1500 m, Verklebung im Gieß- und Einrollverfahren, Verklebung in Elastomer-Hotbitumen
2,5 mm
300 mm
StB-Decke gem. Statik

DA 02 Dachaufbau Verbleiter, Dachgefälle 2%
Gründach-System bestehend aus:
Sedum-Kraut-Belegung
Pflanzsubstrat / Teillächen mit 50 mm Kies 16/32
Saug- und Kapillarlies
20/25 mm
Drän- und Wasserspeicherelement
Trenn-, Schutz- und Speicherschicht, ca. 500 g/m²
4 mm
Abdichtung gem. DIN 18531: Eigenschuttklasse E1, Beanspruchungskategorie B, Anwendungskategorie K2
5 mm
Abdichtungsbauart als 2-lagige Abdichtung mit Polymerbitumenbahnen: Oberlage: Polymerbitumen-Schweißbahn, wurzelfest, rhizomfest nach FLL-Kontrollen, DOE1 PVE-KTP 300 SS
3,5 mm
Untere Lage: Elastomerbitumen-Kaltschweißbahn, DUE1 PVE-KTO KSP 3,5
min. 40 mm
Gründachdämmung PUR-PIR 023 DAA dh, beidseitig Deckschicht aus Aluminium
4 mm
Dampfsperre, Elastomerbitumen-Schweißbahn, sd Wert ≥ 1500 m
200 mm
Blumen-Voranschlag
StB-Decke gem. Statik



DA 03 Dachaufbau Bestandsgebäude, Dachgefälle 2%
Gründach-System bestehend aus:
Sedum-Kraut-Belegung
Pflanzsubstrat / Teillächen mit 50 mm Kies 16/32
Saug- und Kapillarlies
20/25 mm
Drän- und Wasserspeicherelement
Trenn-, Schutz- und Speicherschicht, ca. 500 g/m²
4 mm
Abdichtung gem. DIN 18531: Eigenschuttklasse E1, Beanspruchungskategorie B, Anwendungskategorie K2
5 mm
Abdichtungsbauart als 2-lagige Abdichtung mit Polymerbitumenbahnen: Oberlage: Polymerbitumen-Schweißbahn, wurzelfest, rhizomfest nach FLL-Kontrollen, DOE1 PVE-KTP 300 SS
3,5 mm
Untere Lage: Elastomerbitumen-Kaltschweißbahn, DUE1 PVE-KTO KSP 3,5
min. 40 mm
Gründachdämmung PUR-PIR 023 DAA dh, beidseitig Deckschicht aus Aluminium
4 mm
Dampfsperre, Elastomerbitumen-Schweißbahn, sd Wert ≥ 1500 m
Blumen-Voranschlag
StB-Decke

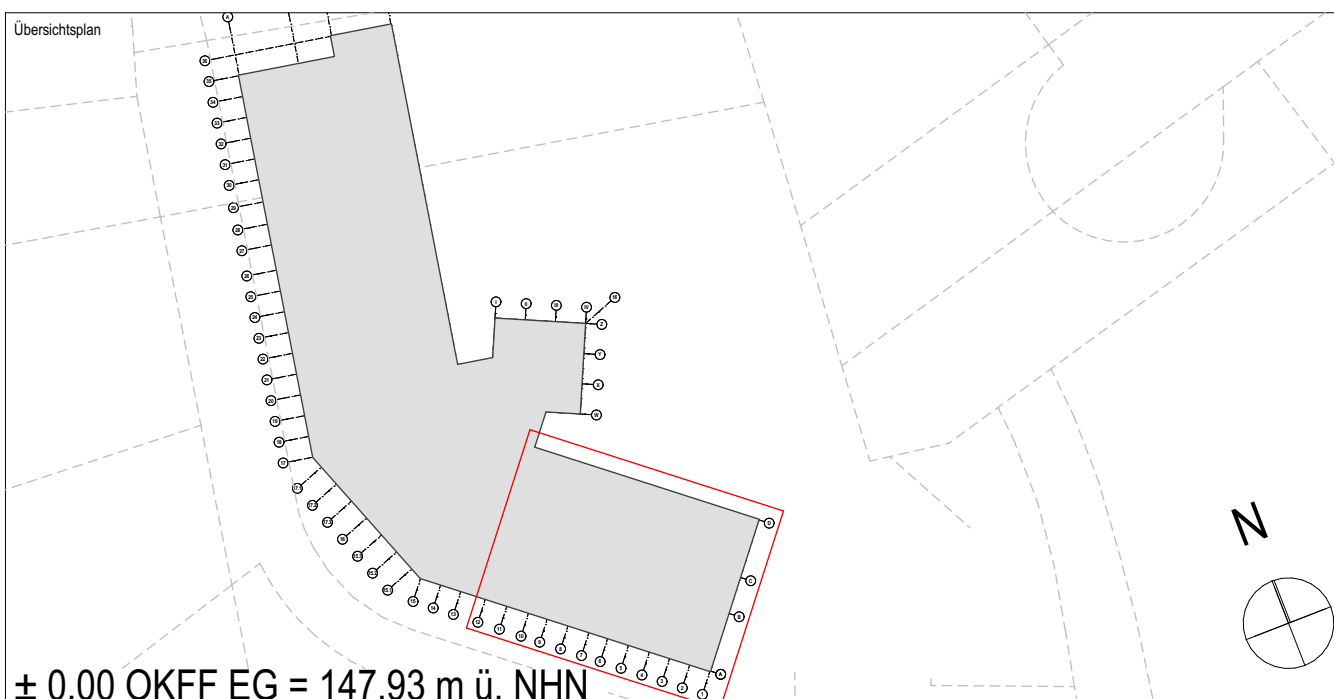


± 0.00 OKFF EG = 147,93 m ü. NNH

Alle Maßangaben auf den Plänen sind vor Beginn der jeweiligen Arbeiten am Bau zu überprüfen. Bei Nichtübereinstimmung mit den tatsächlichen Gegebenheiten ist die Bauabstimmung unverzüglich zu informieren. Dies gilt auch bei Widersprüchen in den Planunterlagen und/oder anderen relevanten Unterlagen. Planungsänderungen bleiben vorbehalten. Für den Einbau von Bauteilen gelten, neben den allgemein anerkannten Regeln der Technik, die Einbau- und Montagevorschriften des Herstellers. Diese Planunterlagen gelten nur in Verbindung mit den Ausführungszeichnungen der Fachplaner.

14.12.2024		Revisions	
Zeichner	Überwacht	Geplant	Überwacht
Geplant	Überwacht	Geplant	Überwacht
Zur Ausführung dürfen nur vollständig freigegebene Pläne verwendet werden!			
Bauherr AG		Auftraggeber	
Stadt Brandis		Auftraggeber	
14071 Brandis		Auftraggeber	
Verfasser		Auftraggeber	
Erweiterungsneubau Oberschule Brandis		Auftraggeber	
Postfach 01		Auftraggeber	
14071 Brandis		Auftraggeber	
Planzeichnung		Auftraggeber	
03 Grundriss Erweiterungsbau BA 02		Auftraggeber	
Dachaufsicht Bestandsgebäude Umbau		Auftraggeber	
Entwurf		Auftraggeber	
Architekt		Auftraggeber	
Architekt		Auftraggeber	
20.11.2023		Auftraggeber	
1:50		Auftraggeber	
1400841		Auftraggeber	
m/m		Auftraggeber	
Architekt		Auftraggeber	
Architekt		Auftraggeber	

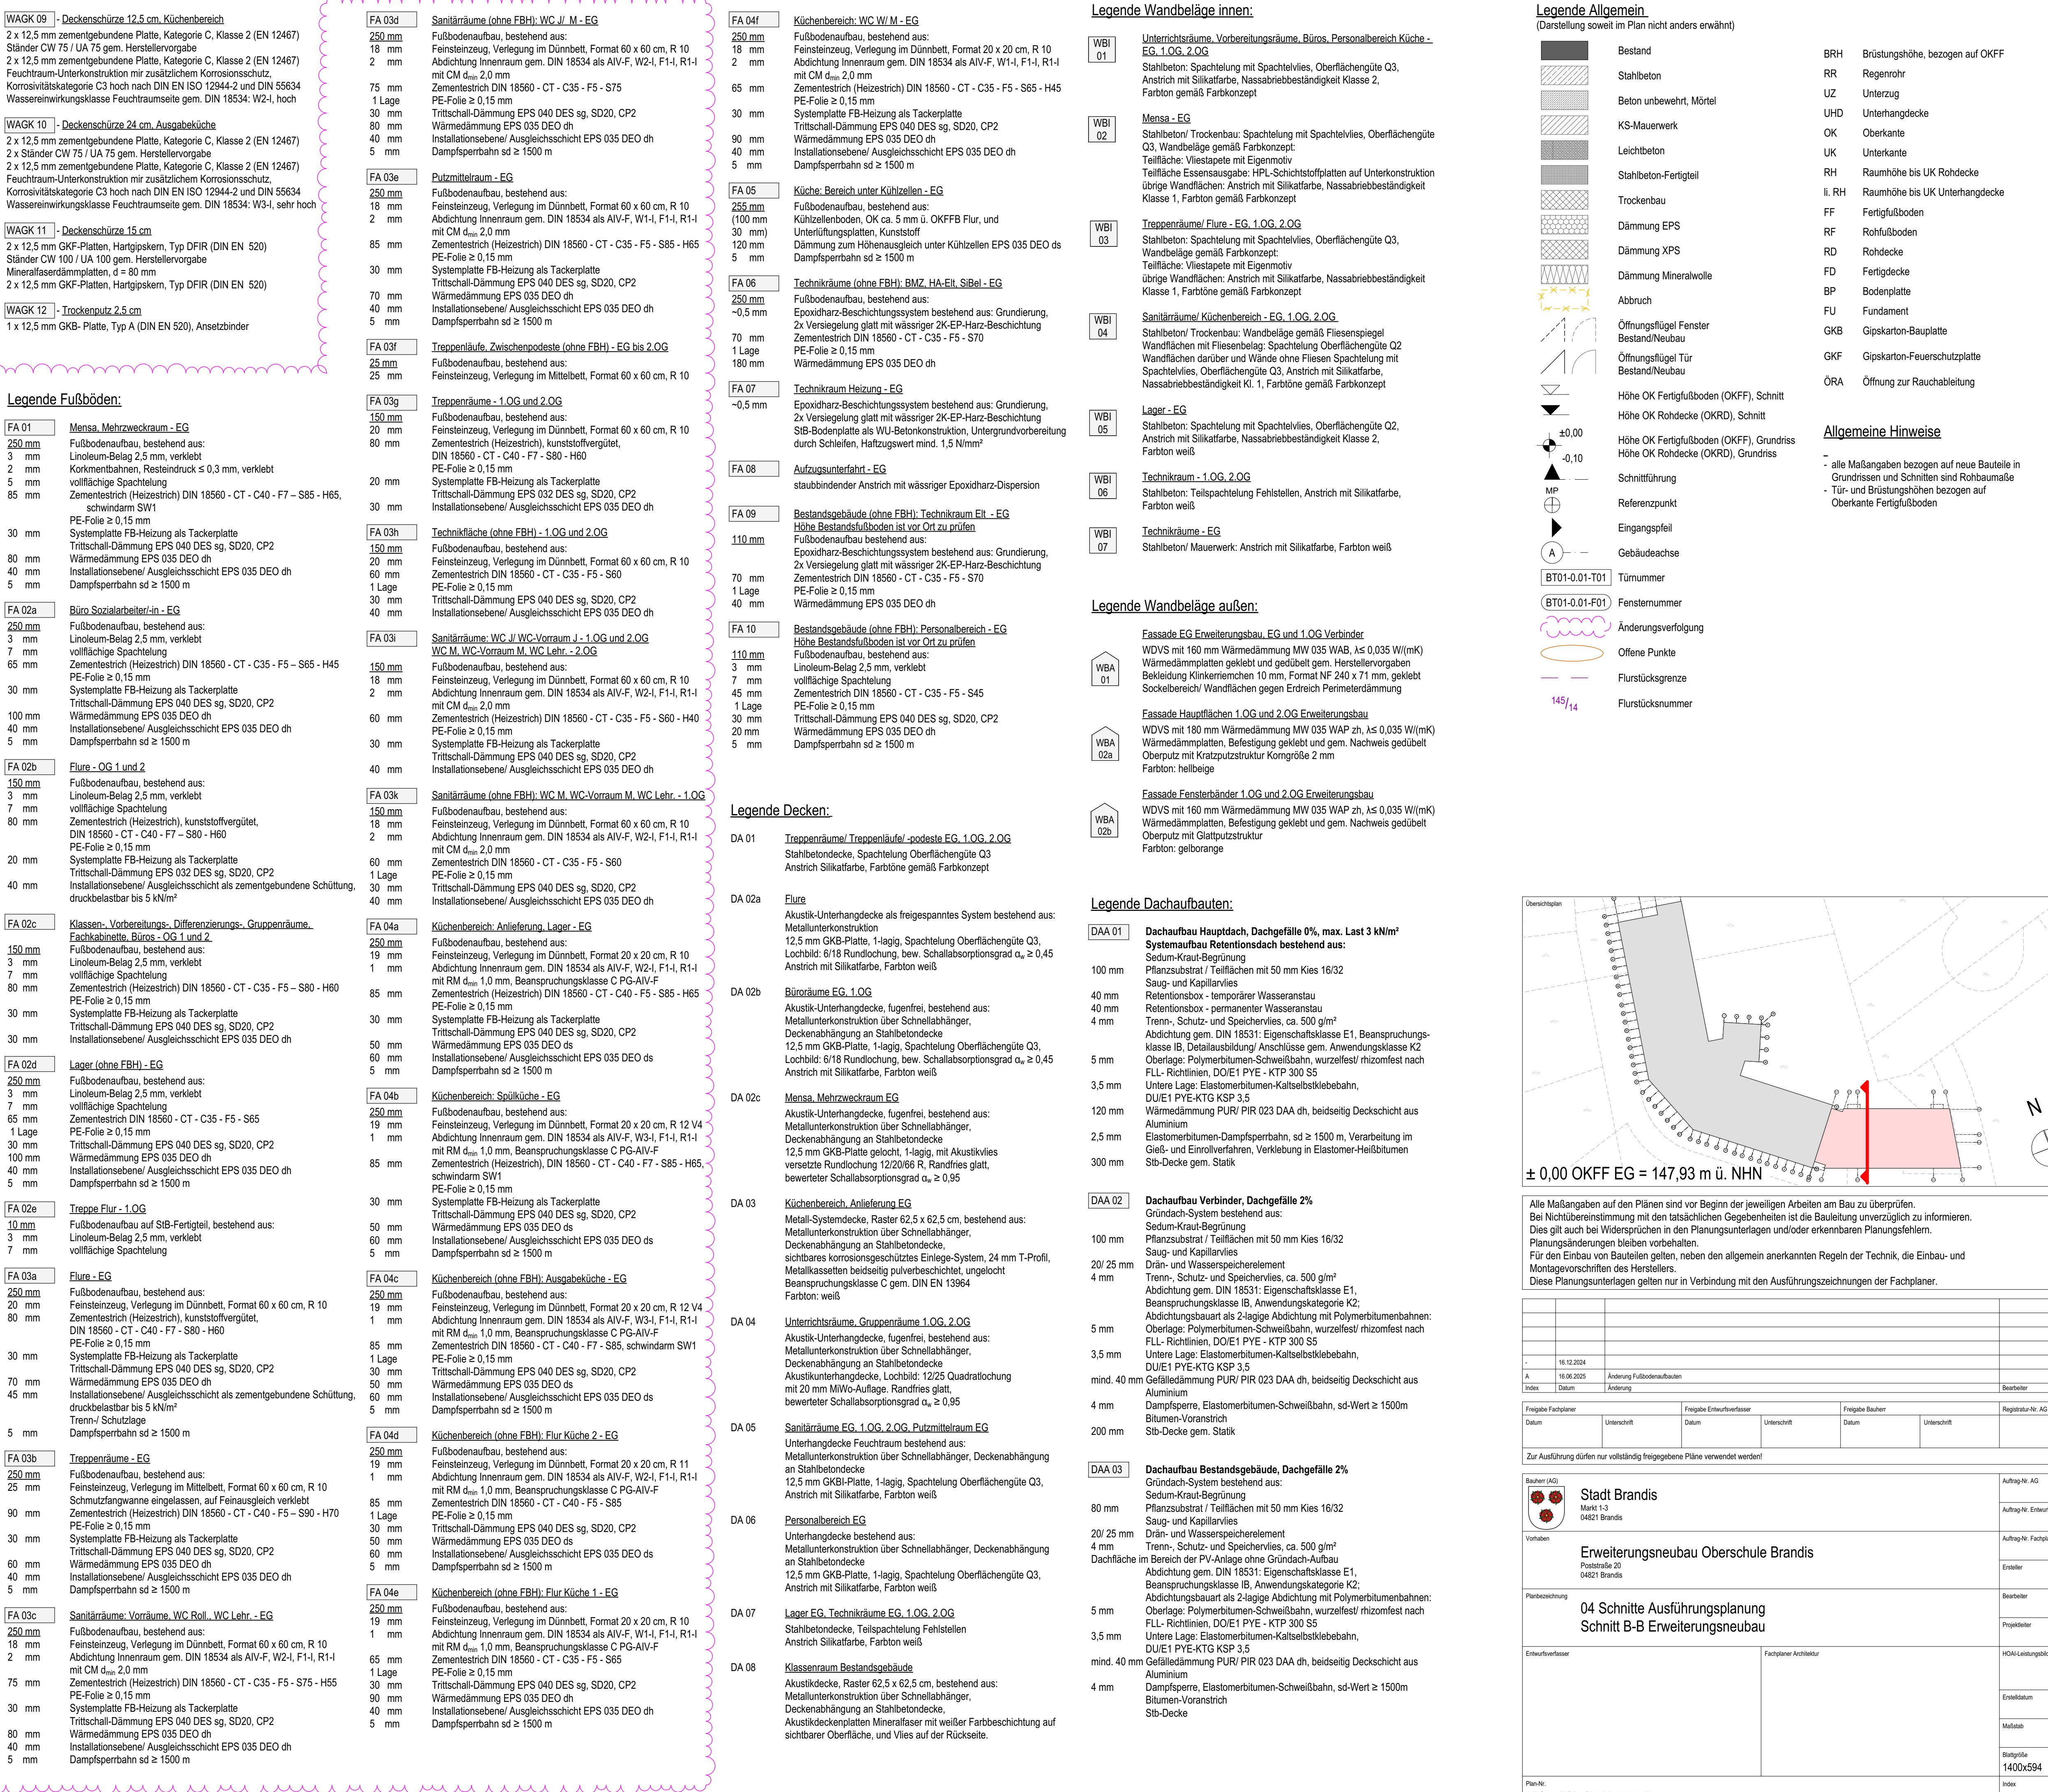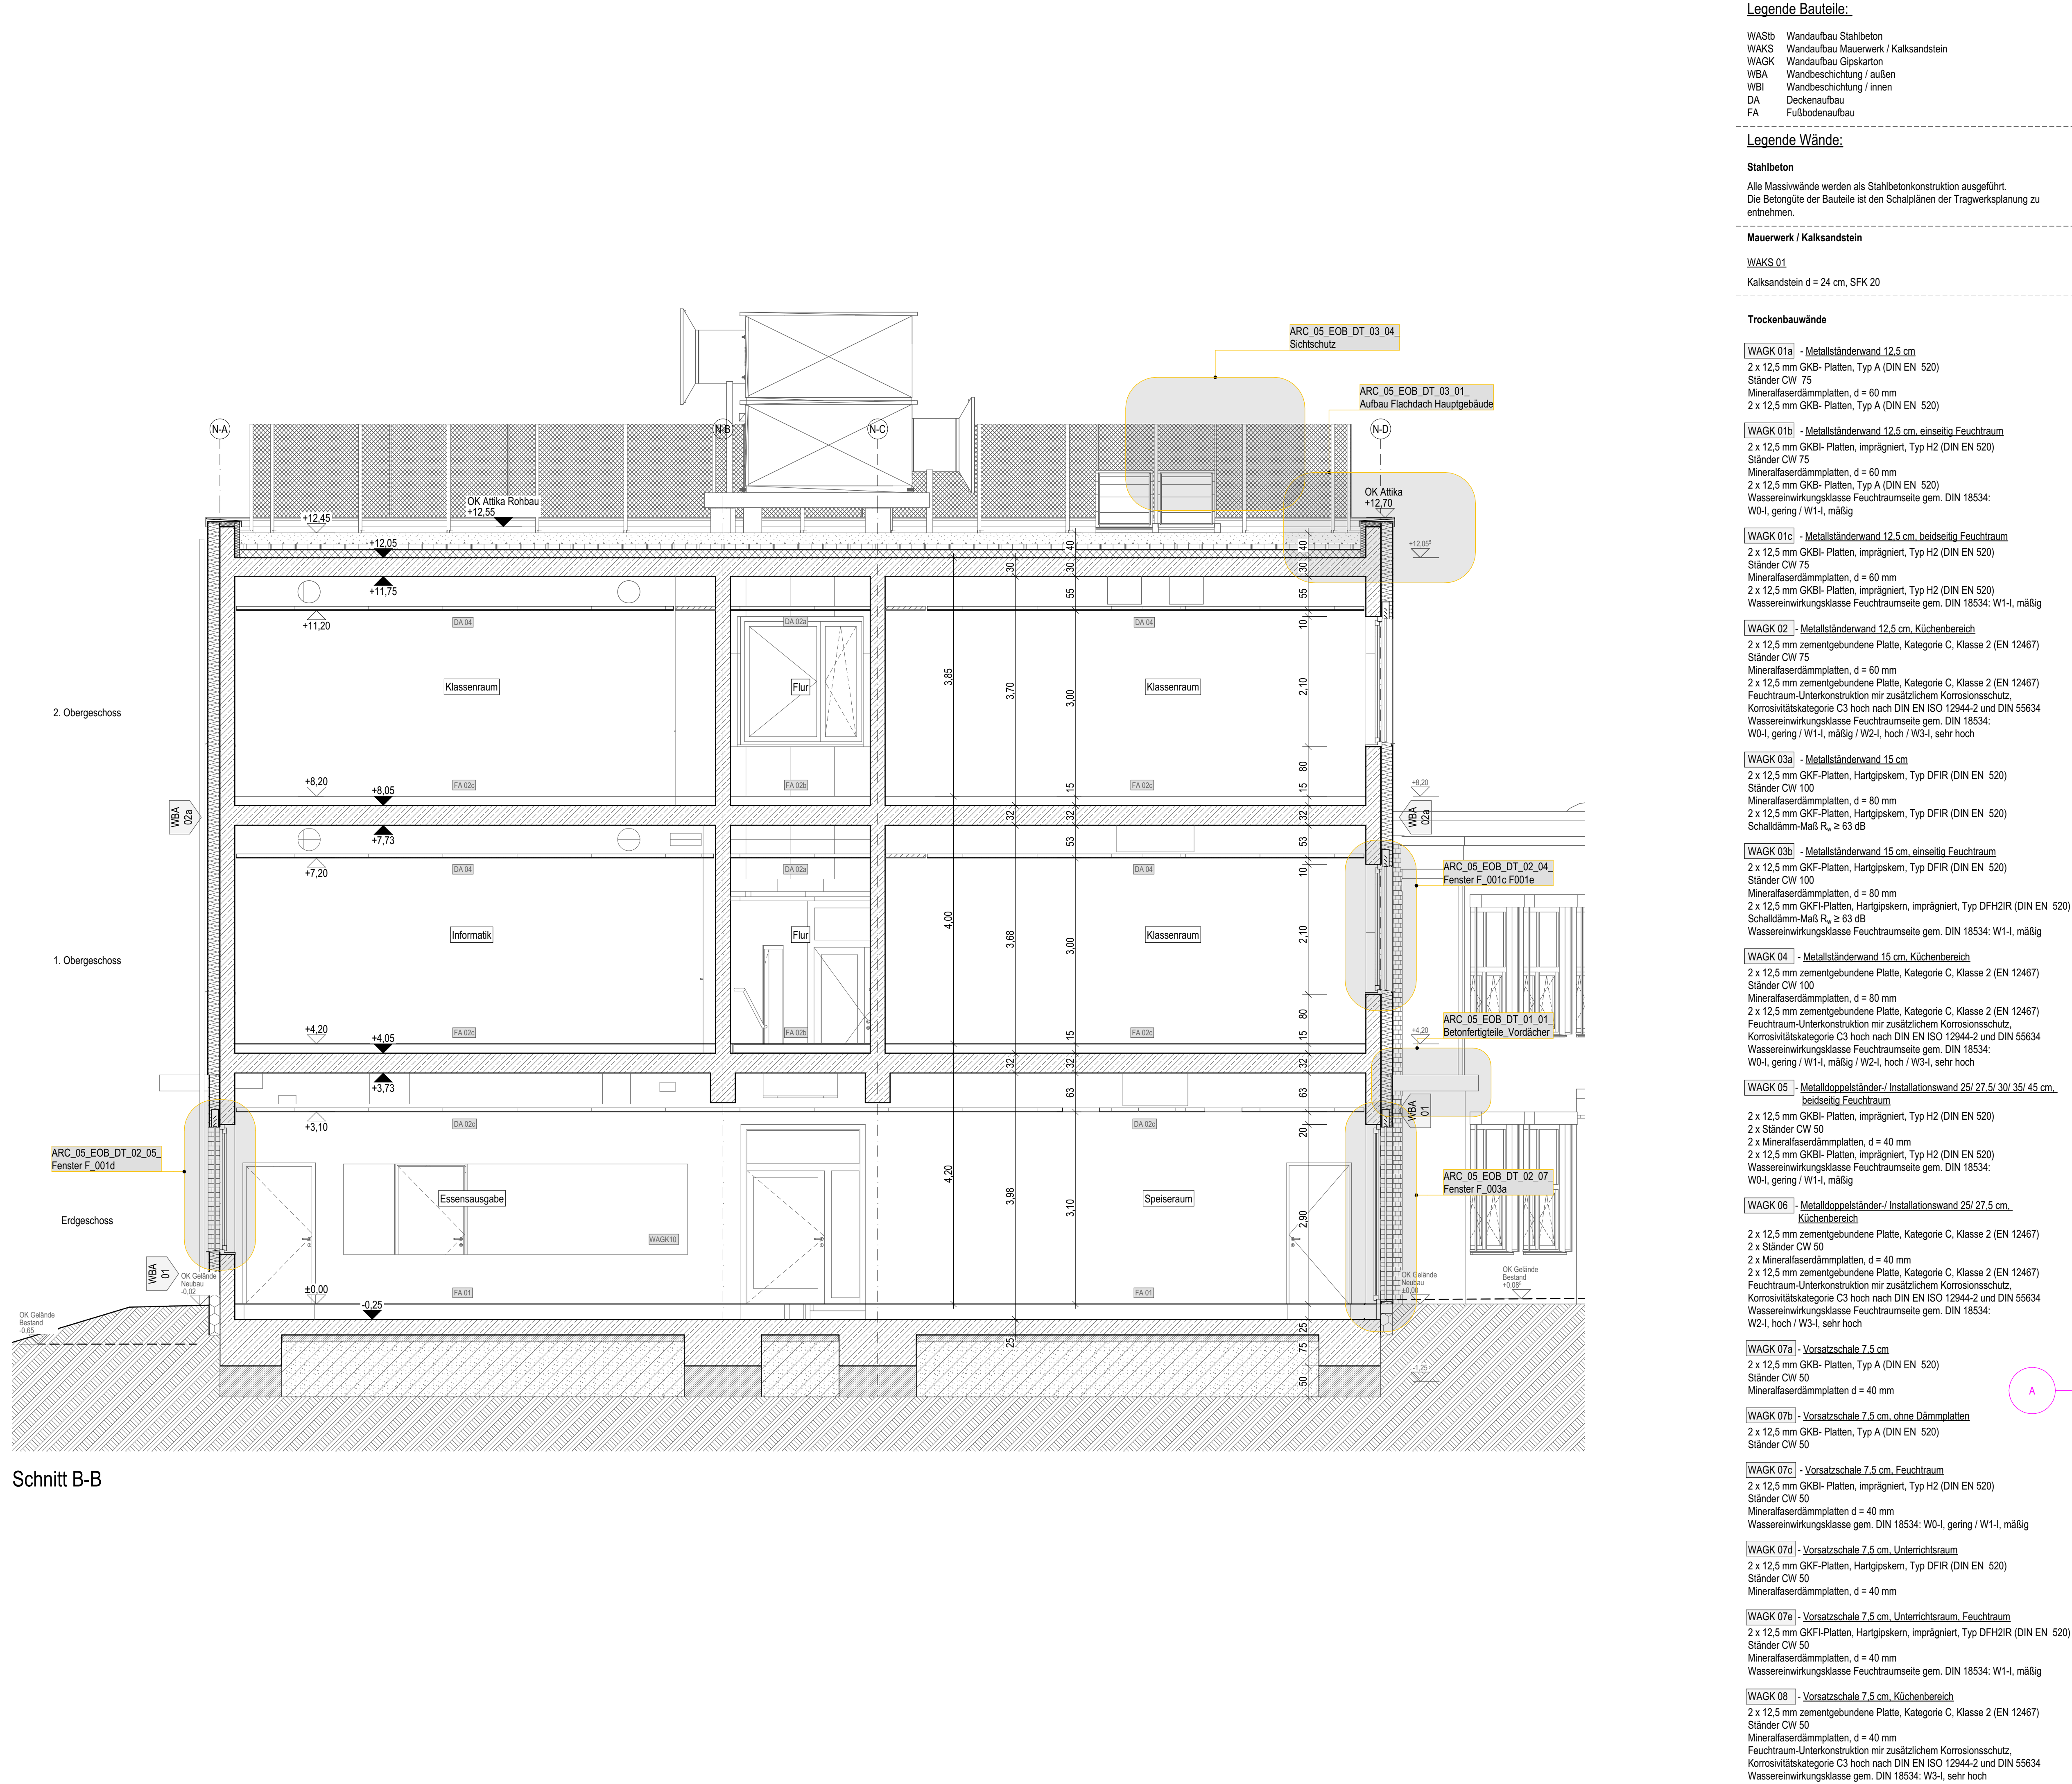

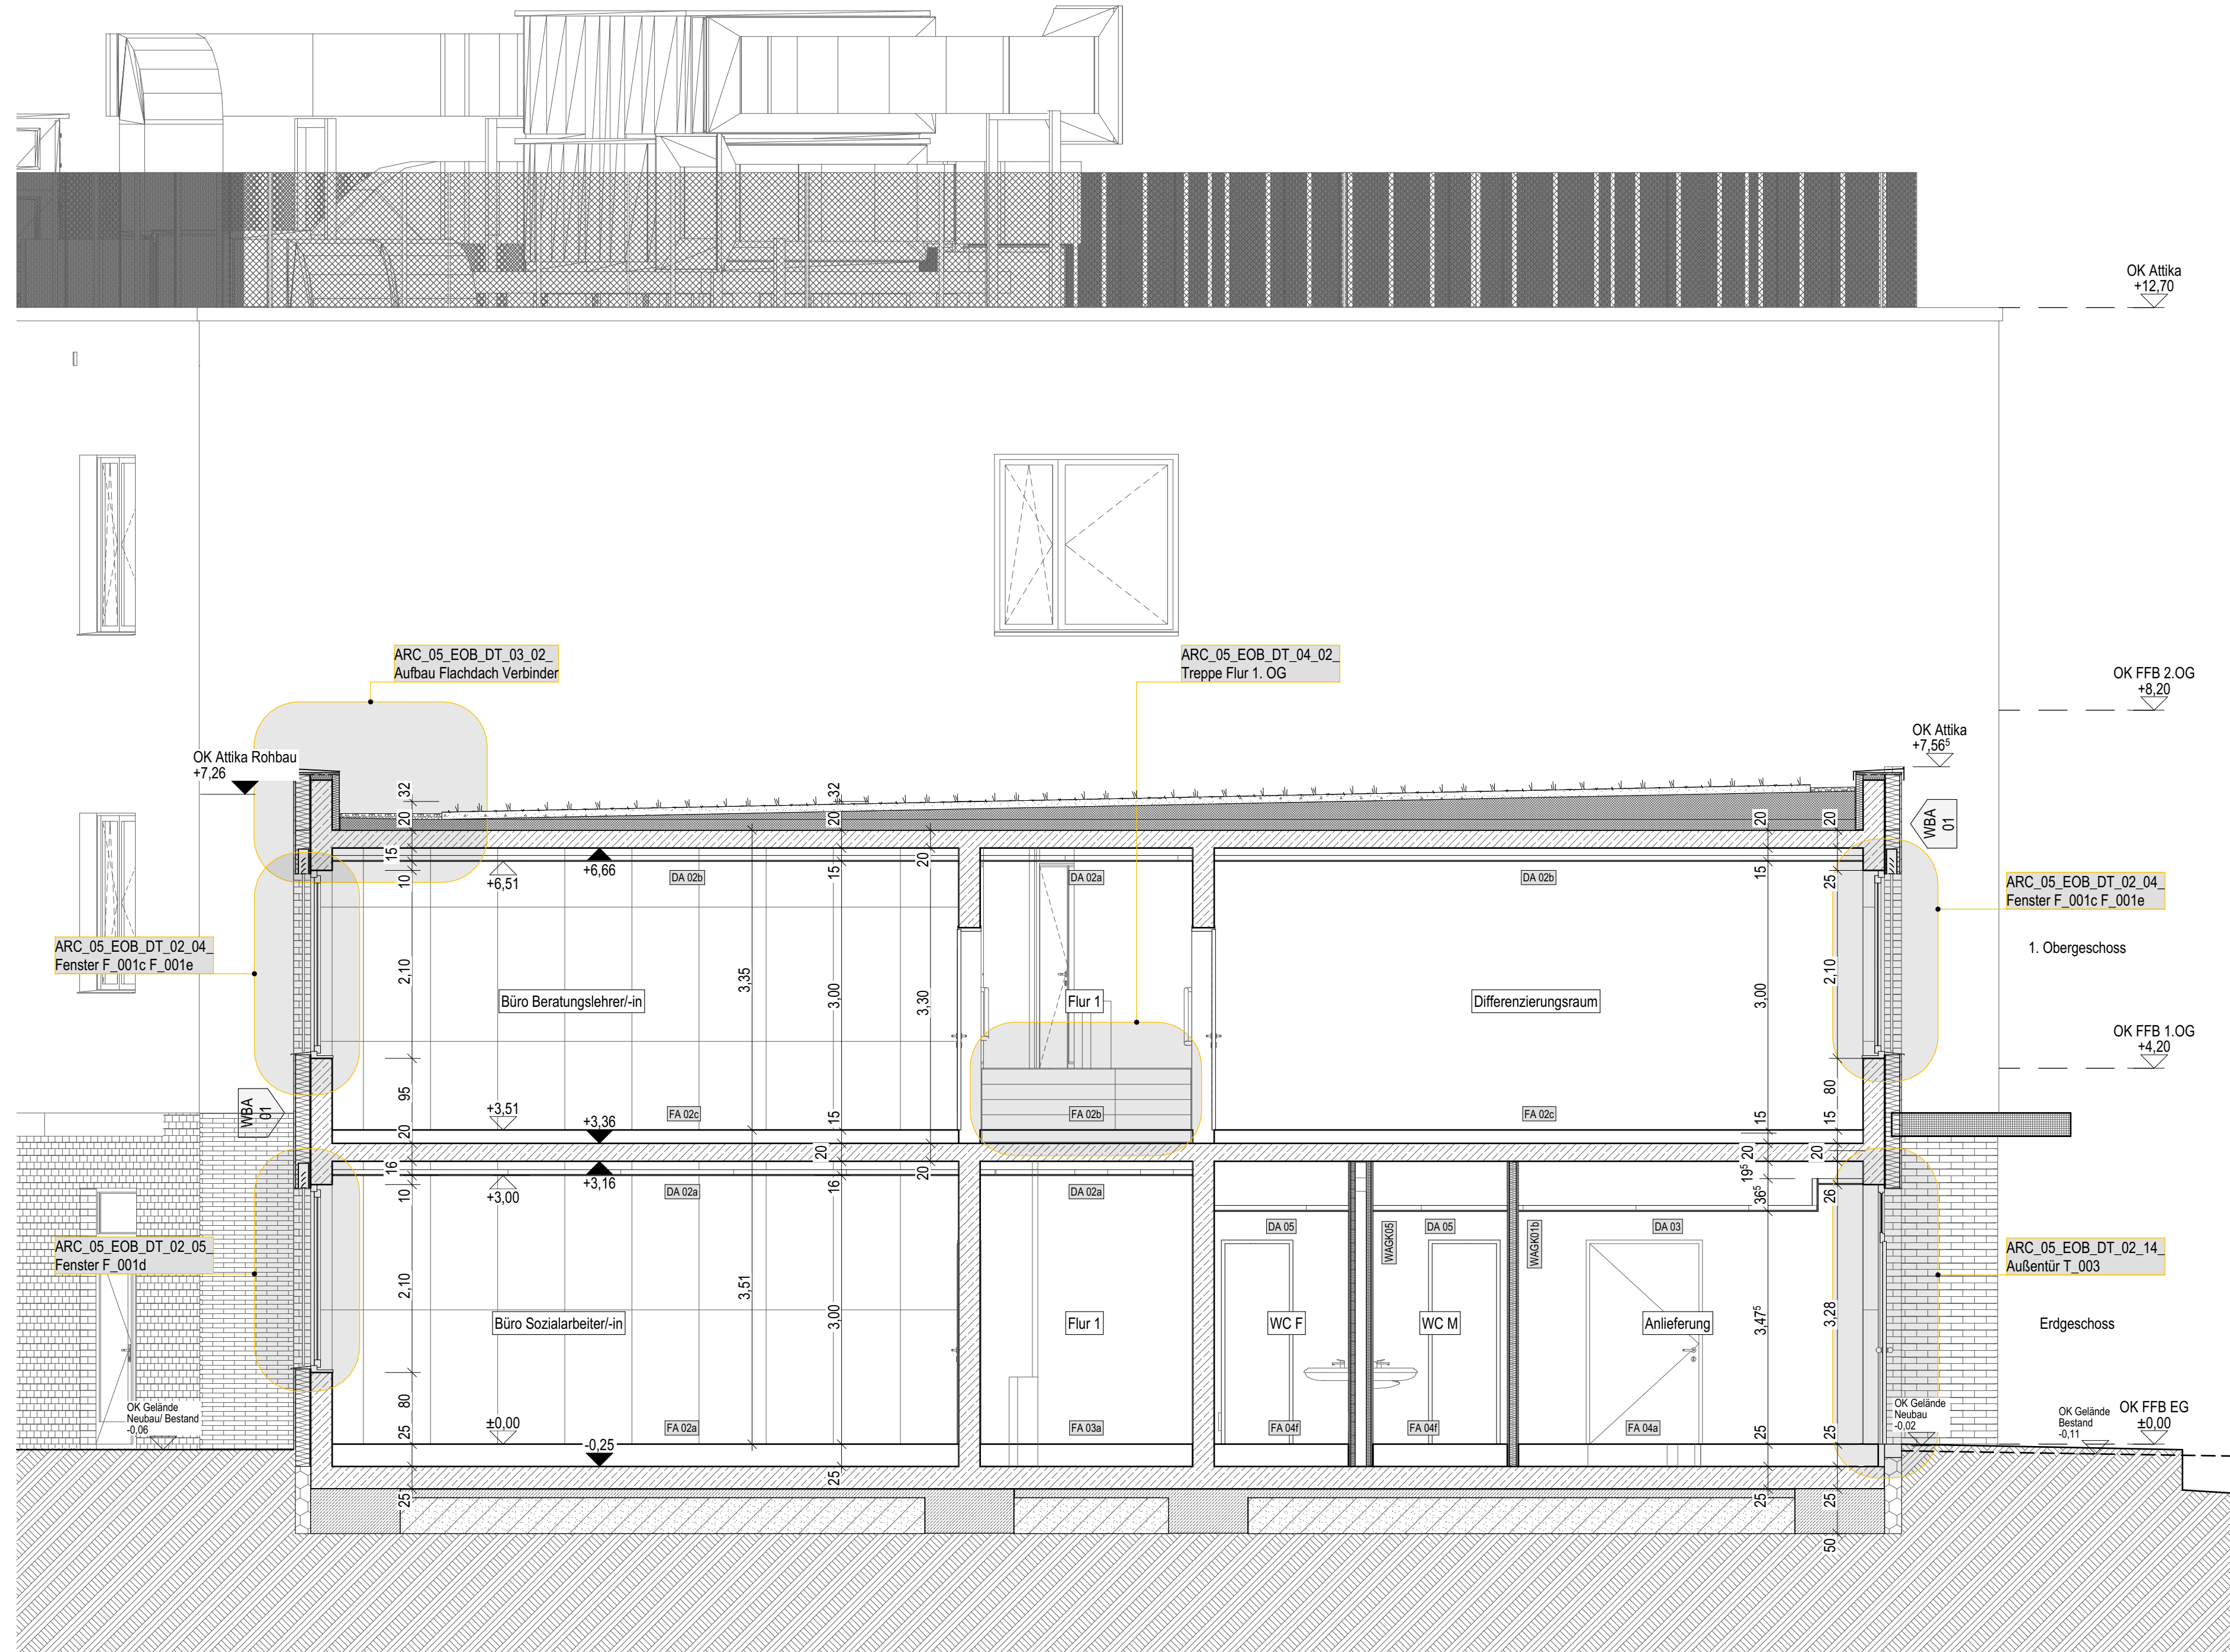

Schnitt C-C

Legende Bauteile:

WASb	Wandaufbau Stahlbeton
WASk	Wandaufbau Mauerwerk / Kalksandstein
WAGK	Wandaufbau Gipskern
WBA	Wandbeschichtung / außen
WBI	Wandbeschichtung / innen
DA	Deckenaufbau
FA	Fußbodenaufbau

Legende Wände:

Stahlbeton

Alle Massivwände werden als Stahlbetonkonstruktion ausgeführt. Die Betongüte der Bauteile ist den Schalplänen der Tragwerksplanung zu entnehmen.

Mauerwerk / Kalksandstein

WAGS 01

Kalksandstein d = 24 cm, SFK 20

Trockenbauwände

WAGK 01a	- Metallständerwand 12,5 cm
2 x 12,5 mm GKB-Platten, Typ A (DIN EN 520)	
Ständer CW 75	
Mineralfaserdämmplatten, d = 60 mm	
2 x 12,5 mm GKB-Platten, Typ A (DIN EN 520)	

WAGK 01b	- Metallständerwand 12,5 cm, einseitig Feuchtraum
2 x 12,5 mm GKB-Platten, imprägniert, Typ H2 (DIN EN 520)	
Ständer CW 75	
Mineralfaserdämmplatten, d = 60 mm	
2 x 12,5 mm GKB-Platten, Typ A (DIN EN 520)	
Wassererwirkungsklasse Feuchtraumseite gem. DIN 18534: W0-1, gering / W1-1, mäßig	

WAGK 01c	- Metallständerwand 12,5 cm, beidseitig Feuchtraum
2 x 12,5 mm GKB-Platten, imprägniert, Typ H2 (DIN EN 520)	
Ständer CW 75	
Mineralfaserdämmplatten, d = 60 mm	
2 x 12,5 mm GKB-Platten, Typ A (DIN EN 520)	
Wassererwirkungsklasse Feuchtraumseite gem. DIN 18534: W0-1, gering / W1-1, mäßig	

WAGK 02	- Metallständerwand 12,5 cm, Küchenbereich
2 x 12,5 mm zementgebundene Platte, Kategorie C, Klasse 2 (EN 12467)	
Ständer CW 75	
Mineralfaserdämmplatten, d = 60 mm	
2 x 12,5 mm zementgebundene Platte, Kategorie C, Klasse 2 (EN 12467)	
Feuchtraum-Unterkonstruktion mit zusätzlichem Korrosionsschutz, Korrosivitätskategorie C3 hoch nach DIN EN ISO 12944-2 und DIN 55634	
Wassererwirkungsklasse Feuchtraumseite gem. DIN 18534: W0-1, gering / W1-1, mäßig / W2-1, hoch / W3-1, sehr hoch	

WAGK 03a	- Metallständerwand 15 cm
2 x 12,5 mm GKF-Platten, Hartgipskern, Typ DFR (DIN EN 520)	
Ständer CW 100	
Mineralfaserdämmplatten, d = 80 mm	
2 x 12,5 mm GKF-Platten, Hartgipskern, Typ DFR (DIN EN 520)	
Schalldämm-Maß R _a ≥ 63 dB	

WAGK 03b	- Metallständerwand 15 cm, einseitig Feuchtraum
2 x 12,5 mm GKF-Platten, Hartgipskern, Typ DFR (DIN EN 520)	
Ständer CW 100	
Mineralfaserdämmplatten, d = 80 mm	
2 x 12,5 mm GKF-Platten, Hartgipskern, imprägniert, Typ DFH2R (DIN EN 520)	
Schalldämm-Maß R _a ≥ 63 dB	
Wassererwirkungsklasse Feuchtraumseite gem. DIN 18534: W1-1, mäßig	

WAGK 04	- Metallständerwand 15 cm, Küchenbereich
2 x 12,5 mm zementgebundene Platte, Kategorie C, Klasse 2 (EN 12467)	
Ständer CW 100	
Mineralfaserdämmplatten, d = 80 mm	
2 x 12,5 mm zementgebundene Platte, Kategorie C, Klasse 2 (EN 12467)	
Feuchtraum-Unterkonstruktion mit zusätzlichem Korrosionsschutz, Korrosivitätskategorie C3 hoch nach DIN EN ISO 12944-2 und DIN 55634	
Wassererwirkungsklasse Feuchtraumseite gem. DIN 18534: W0-1, gering / W1-1, mäßig / W2-1, hoch / W3-1, sehr hoch	

WAGK 05	- Metallständerwand 15 cm, einseitig Feuchtraum
2 x 12,5 mm GKB-Platten, imprägniert, Typ H2 (DIN EN 520)	
Ständer CW 50	
Mineralfaserdämmplatten, d = 40 mm	
2 x 12,5 mm GKB-Platten, imprägniert, Typ H2 (DIN EN 520)	
Wassererwirkungsklasse Feuchtraumseite gem. DIN 18534: W0-1, gering / W1-1, mäßig	

WAGK 06	- Metallständerwand 15 cm, einseitig Feuchtraum
2 x 12,5 mm GKB-Platten, imprägniert, Typ H2 (DIN EN 520)	
Ständer CW 50	
Mineralfaserdämmplatten, d = 40 mm	
2 x 12,5 mm GKB-Platten, imprägniert, Typ H2 (DIN EN 520)	
Wassererwirkungsklasse Feuchtraumseite gem. DIN 18534: W0-1, gering / W1-1, mäßig	

WAGK 07a	- Vorsatzschale 7,5 cm, ohne Dämmplatten
2 x 12,5 mm GKB-Platten, Typ A (DIN EN 520)	
Ständer CW 50	

WAGK 07b	- Vorsatzschale 7,5 cm, mit Dämmplatten
2 x 12,5 mm GKB-Platten, Typ A (DIN EN 520)	
Ständer CW 50	

WAGK 07c	- Vorsatzschale 7,5 cm, Feuchtraum
2 x 12,5 mm GKB-Platten, imprägniert, Typ H2 (DIN EN 520)	
Ständer CW 50	

WAGK 07d	- Vorsatzschale 7,5 cm, Unterstrichraum
2 x 12,5 mm GKB-Platten, Hartgipskern, Typ DFR (DIN EN 520)	
Ständer CW 50	

WAGK 07e	- Vorsatzschale 7,5 cm, Unterstrichraum, Feuchtraum
2 x 12,5 mm GKB-Platten, Hartgipskern, imprägniert, Typ DFH2R (DIN EN 520)	
Ständer CW 50	

WAGK 08	- Vorsatzschale 7,5 cm, Küchenbereich
2 x 12,5 mm zementgebundene Platte, Kategorie C, Klasse 2 (EN 12467)	
Ständer CW 50	
Mineralfaserdämmplatten, d = 40 mm	
Feuchtraum-Unterkonstruktion mit zusätzlichem Korrosionsschutz, Korrosivitätskategorie C3 hoch nach DIN EN ISO 12944-2 und DIN 55634	
Wassererwirkungsklasse gem. DIN 18534: W0-1, sehr hoch	

WAGK 09	- Deckenschürze 12,5 cm, Küchenbereich
2 x 12,5 mm zementgebundene Platte, Kategorie C, Klasse 2 (EN 12467)	
Ständer CW 75 / UA 75 gem. Herstellerangaben	
2 x 12,5 mm zementgebundene Platte, Kategorie C, Klasse 2 (EN 12467)	
Feuchtraum-Unterkonstruktion mit zusätzlichem Korrosionsschutz, Korrosivitätskategorie C3 hoch nach DIN EN ISO 12944-2 und DIN 55634	
Wassererwirkungsklasse Feuchtraumseite gem. DIN 18534: W0-1, sehr hoch	

WAGK 10	- Deckenschürze 24 cm, Ausgabeküche
2 x 12,5 mm zementgebundene Platte, Kategorie C, Klasse 2 (EN 12467)	
Ständer CW 75 / UA 75 gem. Herstellerangaben	
2 x 12,5 mm zementgebundene Platte, Kategorie C, Klasse 2 (EN 12467)	
Feuchtraum-Unterkonstruktion mit zusätzlichem Korrosionsschutz, Korrosivitätskategorie C3 hoch nach DIN EN ISO 12944-2 und DIN 55634	
Wassererwirkungsklasse Feuchtraumseite gem. DIN 18534: W0-1, sehr hoch	

WAGK 11	- Deckenschürze 15 cm
2 x 12,5 mm GKF-Platten, Hartgipskern, Typ DFR (DIN EN 520)	
Ständer CW 100 / UA 100 gem. Herstellerangaben	
Mineralfaserdämmplatten, d = 80 mm	
2 x 12,5 mm GKF-Platten, Hartgipskern, Typ DFR (DIN EN 520)	

WAGK 12	- Trockenputz 2,5 cm
1 x 12,5 mm GKB-Platte, Typ A (DIN EN 520), Ansetzbinder	

Legende Fußböden:

FA 01	- Mensa, Mehrzweckraum - EG
250 mm	
19 mm	
3 mm	
7 mm	
65 mm	

FA 02a	- Büro Sozialarbeiter-in - EG
250 mm	
19 mm	
3 mm	
7 mm	
65 mm	

FA 03a	- Sanitärräume (ohne FBH): WC, WC-Vorraum, J-1 OG und 2 OG
250 mm	
19 mm	
3 mm	
7 mm	
65 mm	

FA 03b	- Sanitärräume (ohne FBH): WC, WC-Vorraum, J-1 OG und 2 OG
250 mm	
19 mm	
3 mm	
7 mm	
65 mm	

FA 03c	- Sanitärräume (ohne FBH): WC, WC-Vorraum, J-1 OG und 2 OG
250 mm	
19 mm	
3 mm	
7 mm	
65 mm	

FA 04a	- Küchenbereich: Anlieferung, Lager - EG
250 mm	
19 mm	
3 mm	
7 mm	
65 mm	

FA 04b	- Küchenbereich: Spülküche - EG
250 mm	
19 mm	
3 mm	
7 mm	
65 mm	

FA 04c	- Küchenbereich: Spülküche - EG
250 mm	
19 mm	
3 mm	
7 mm	
65 mm	

FA 04d	- Küchenbereich (ohne FBH): Flur Küche 2 - EG
250 mm	
19 mm	
3 mm	
7 mm	
65 mm	

FA 04e	- Küchenbereich (ohne FBH): Flur Küche 1 - EG
250 mm	
19 mm	
3 mm	
7 mm	
65 mm	

FA 04f	- Küchenbereich (ohne FBH): Flur Küche 1 - EG
250 mm	
19 mm	
3 mm	
7 mm	
65 mm	

FA 04g	- Küchenbereich (ohne FBH): Flur Küche 1 - EG
250 mm	
19 mm	
3 mm	
7 mm	
65 mm	

FA 04h	- Küchenbereich (ohne FBH): Flur Küche 1 - EG
250 mm	
19 mm	
3 mm	
7 mm	
65 mm	

FA 04i	- Küchenbereich: WC, WC-M - EG
250 mm	
18 mm	
2 mm	

FA 04j	- Küchenbereich: WC, WC-M - EG
250 mm	
18 mm	
2 mm	

FA 04k	- Küchenbereich: WC, WC-M - EG
250 mm	
18 mm	
2 mm	

FA 04l	- Küchenbereich: WC, WC-M - EG
250 mm	
18 mm	
2 mm	

FA 04m	- Küchenbereich: WC, WC-M - EG
250 mm	
18 mm	
2 mm	

FA 04n	- Küchenbereich: WC, WC-M - EG
250 mm	
18 mm	
2 mm	

FA 04o	- Küchenbereich: WC, WC-M - EG
250 mm	
18 mm	
2 mm	

FA 04p	- Küchenbereich: WC, WC-M - EG
250 mm	
18 mm	
2 mm	

FA 04q	- Küchenbereich: WC, WC-M - EG
250 mm	
18 mm	
2 mm	

FA 04r	- Küchenbereich: WC, WC-M - EG
250 mm	
18 mm	
2 mm	

FA 04s	- Küchenbereich: WC, WC-M - EG
250 mm	
18 mm	
2 mm	

FA 04t	- Küchenbereich: WC, WC-M - EG
Alle Maßangaben auf den Plänen sind vor Beginn der jeweiligen Arbeiten am Bau zu überprüfen.
Bei Nichtübereinstimmung mit den tatsächlichen Gegebenheiten ist die Bauleitung unverzüglich zu informieren.
Dies gilt auch bei Widersprüchen in den Planungsunterlagen und/oder erkennbaren Planungsfehlern.
Planungsänderungen bleiben vorbehalten.
Für den Einbau von Bauteilen gelten, neben den allgemein anerkannten Regeln der Technik, die Einbau- und Montagevorschriften des Herstellers.
Diese Planungsunterlagen gelten nur in Verbindung mit den Ausführungszeichnungen der Fachplaner.

-	16.12.2024		
A	11.07.2025	Bearbeitung Fassadendämmung und Geländeverlauf	
Index	Datum	Änderung	Bearbeiter

Freigabe Fachplaner		Freigabe Entwurfsverfasser		Freigabe Bauherr		Registrierung-Nr. AG
Datum	Unterschrift	Datum	Unterschrift	Datum	Unterschrift	

Zur Ausführung dürfen nur vollständig freigegebene Pläne verwendet werden!

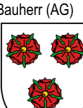	Beuthen (AG) Stadt Brandis Markt 1-3 04821 Brandis	Auftrag-Nr.: AG Auftrag-Nr.: Entwurf/Verfasser
Vorhaben	Erweiterungsneubau Oberschule Brandis Poststraße 20 04821 Brandis	Auftrag-Nr.: Fachplaner Entsteler
Planbezeichnung	05_01 Farbige Ansichten Ausführungsplanung Ansichten Nord, Ost, Süd Erweiterungsneubau	Beauftragter Projektleiter
Entwurf/Verfasser	Fachplaner Architekt	HOM-LeistungsGK0-Phase Architektur LPH Erstelldatum: 20.11.2022 Maßstab: 1:10 Blattgröße: 1100x470 Einheiten: m/cm
Plan-Nr. ARC_5_EOB_AN_NOS_00_A_F		Index

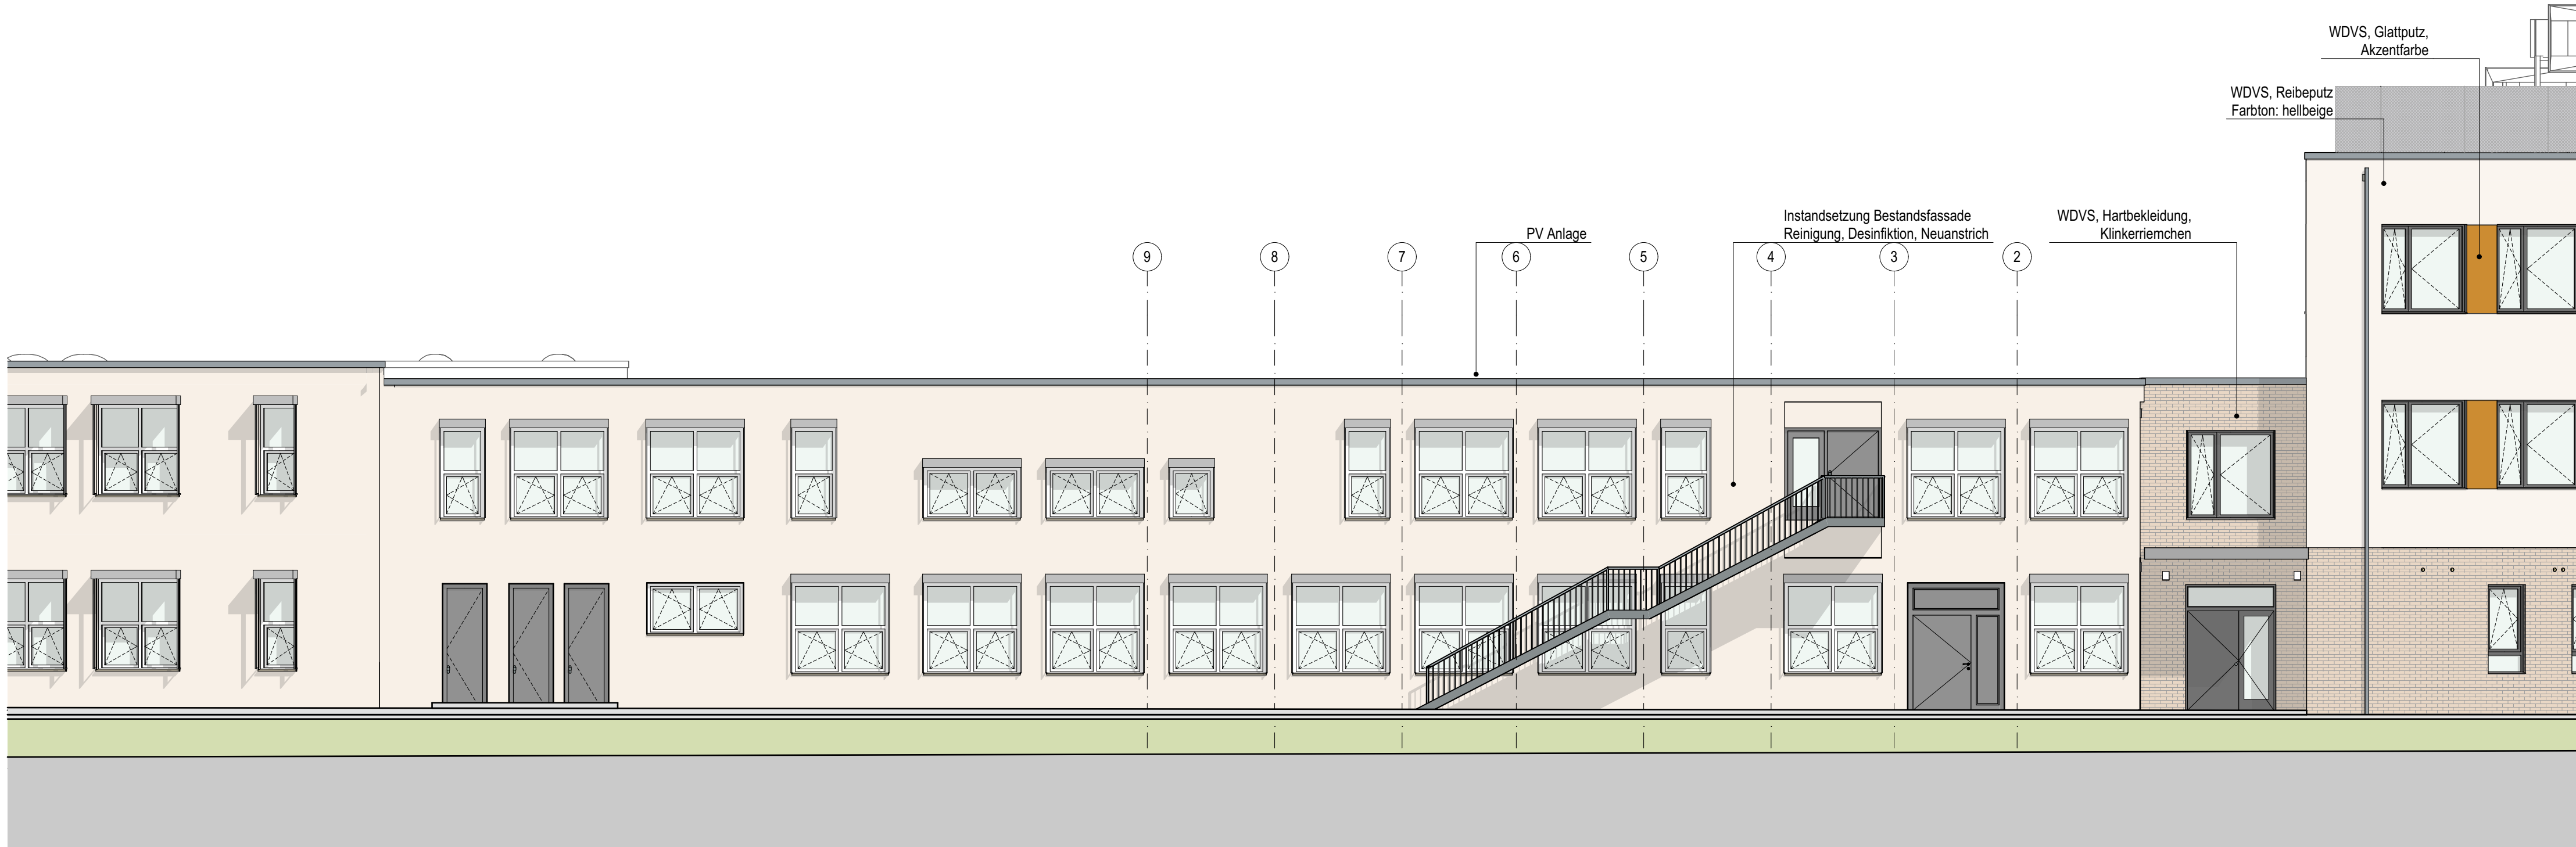

± 0,00 OKFF EG = 147,93 m ü. NHN


Alle Maßangaben auf den Plänen sind vor Beginn der jeweiligen Arbeiten am Bau zu überprüfen. Bei Nichtübereinstimmung mit den tatsächlichen Gegebenheiten ist die Bauleitung unverzüglich zu informieren. Dies gilt auch bei Widersprüchen in den Planungsunterlagen und/oder erkennbaren Planungsfehlern. Planungsänderungen bleiben vorbehalten. Für den Einbau von Bauteilen gelten, neben den allgemein anerkannten Regeln der Technik, die Einbau- und Montagevorschriften des Herstellers. Diese Planungsunterlagen gelten nur in Verbindung mit den Ausführungszeichnungen der Fachplaner.

-	16.12.2024					
Index	Datum	Änderung				Bearbeiter


Freigabe Fachplaner	Freigabe Entwurfsverfasser	Freigabe Bauherr	Registrier-Nr. AG
Datum	Unterschrift	Datum	Unterschrift

Zur Ausführung dürfen nur vollständig freigegebene Pläne verwendet werden!


Bauherr (AG)  Vorhaben Stadt Brandis Markt 1-3 04821 Brandis		Auftrag-Nr. AG	
Erweiterungsneubau Oberschule Brandis Poststraße 20 04821 Brandis		Auftrag-Nr. Entwurfsverfasser	
		Auftrag-Nr. Fachplaner	
		Ersteller	
Planbezeichnung 05_01 Farbige Ansichten Ausführungsplanung Ansicht Süd-West Bestandsgebäude		Bearbeiter	
		Projektleiter	
		HOAI-Leistungsbild-phase	
Entwurfsverfasser		Architektur	
		LPH 5	
		Erstelldatum	
		22.03.2024	
		Maßstab	
Fachplaner Architektur		1:100	
		Blattgröße	Einheiten
		841x293	m/cm
		Index	
Plan-Nr. ARC_5_EOB_AN_SW_00_-_F			

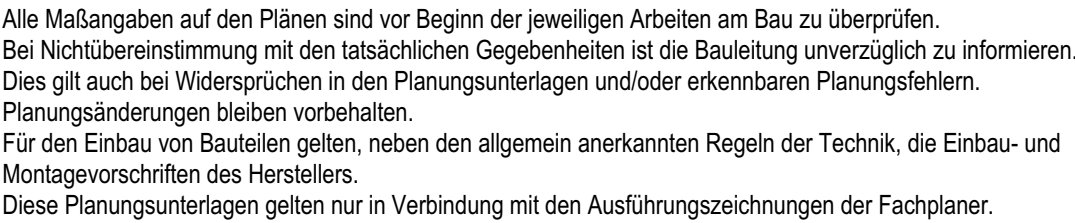


ARC_5_EOB_DT_03_05 - F

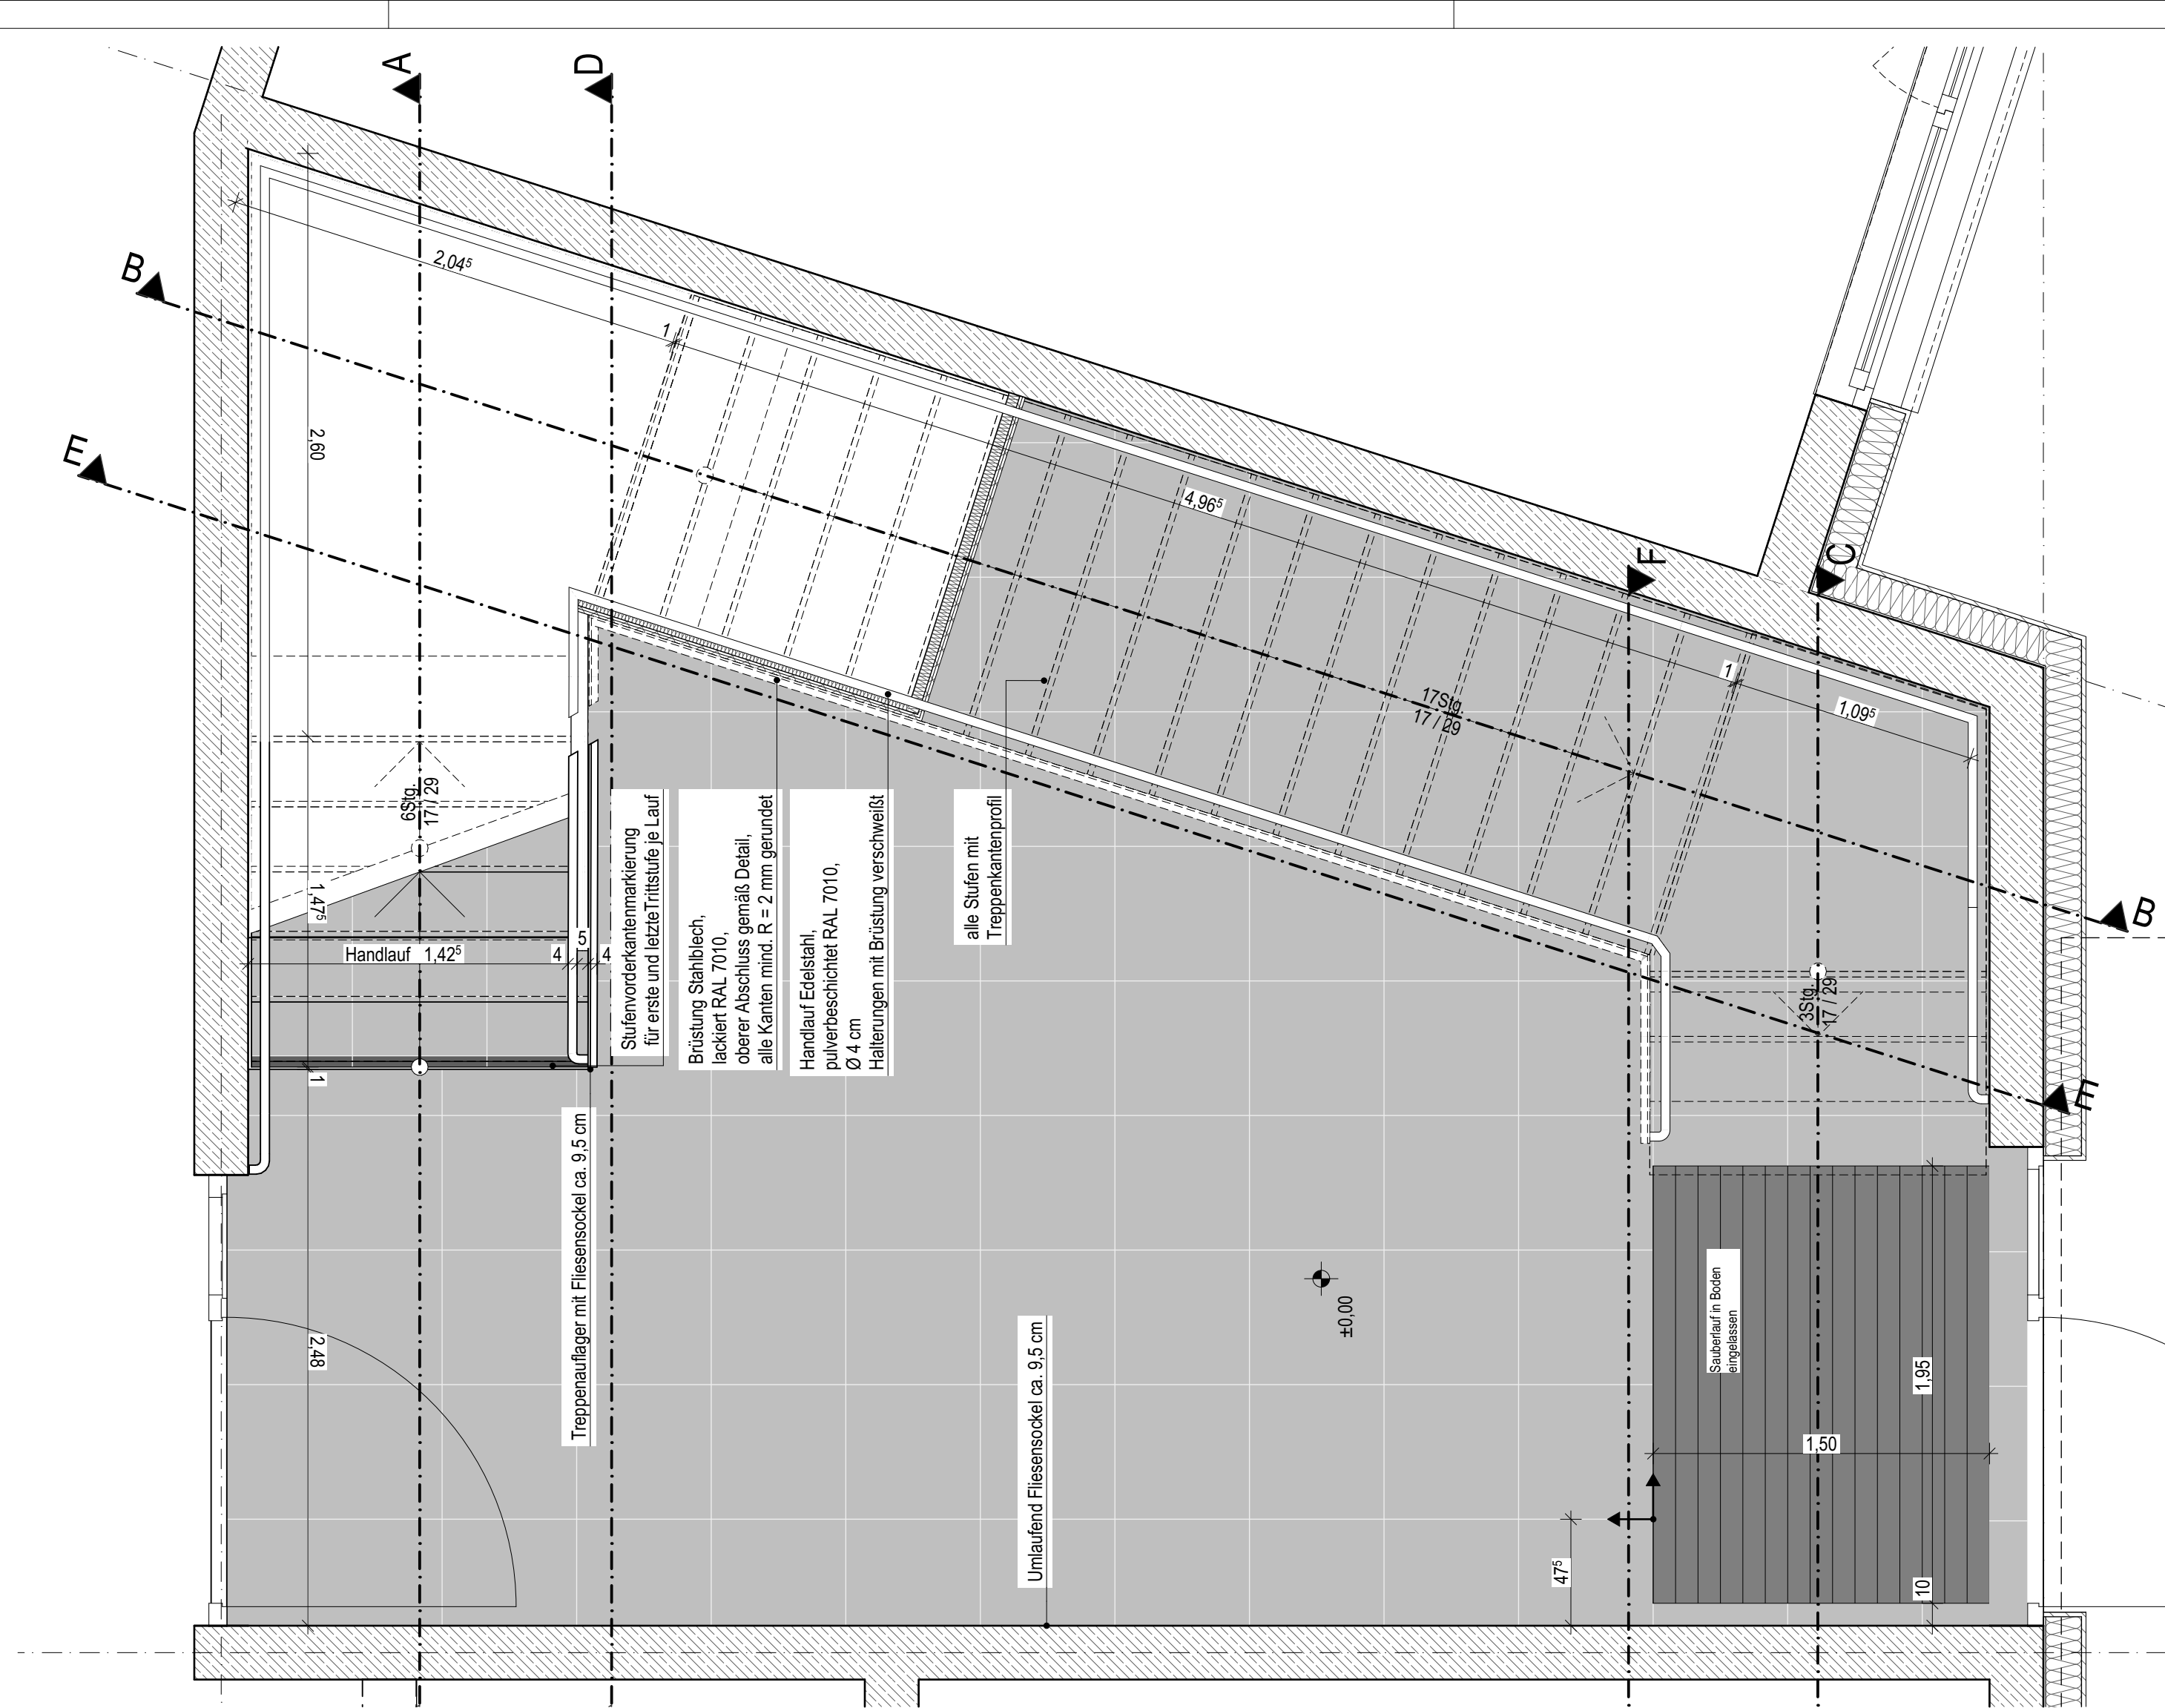

TRH 1 Grundriss Erdgeschoss

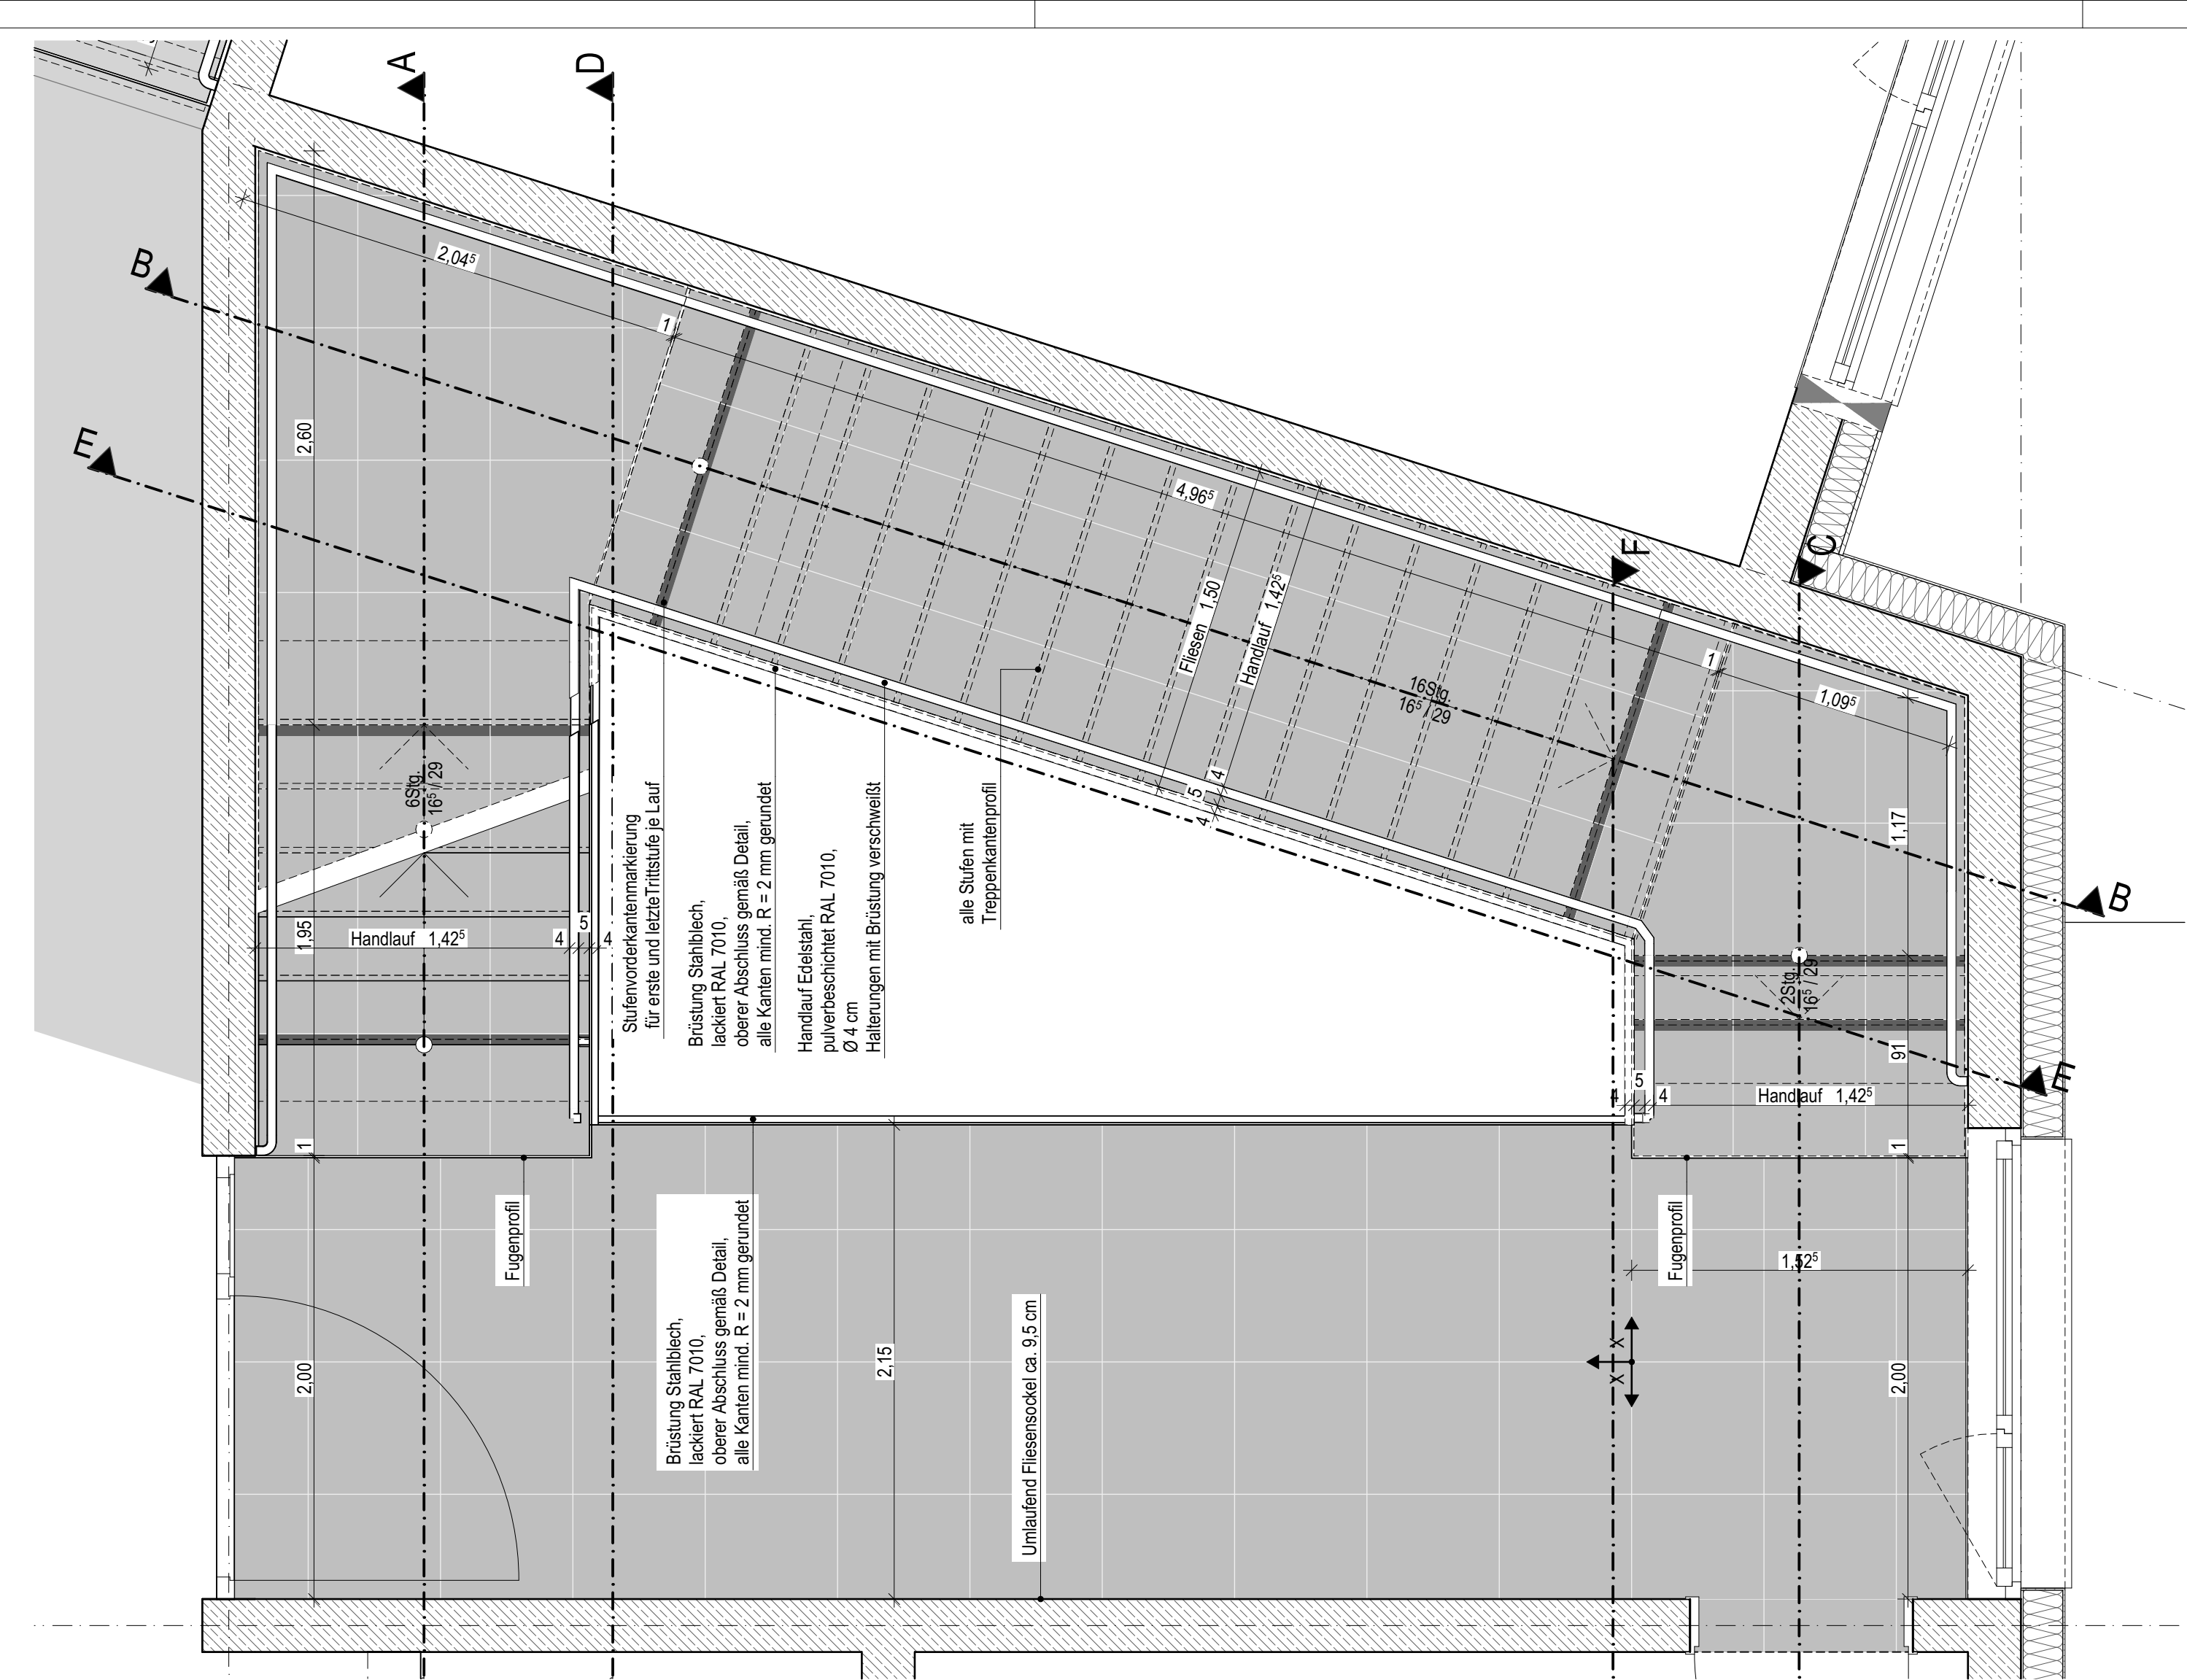


TRH 1 Grundriss 1. Obergeschoss

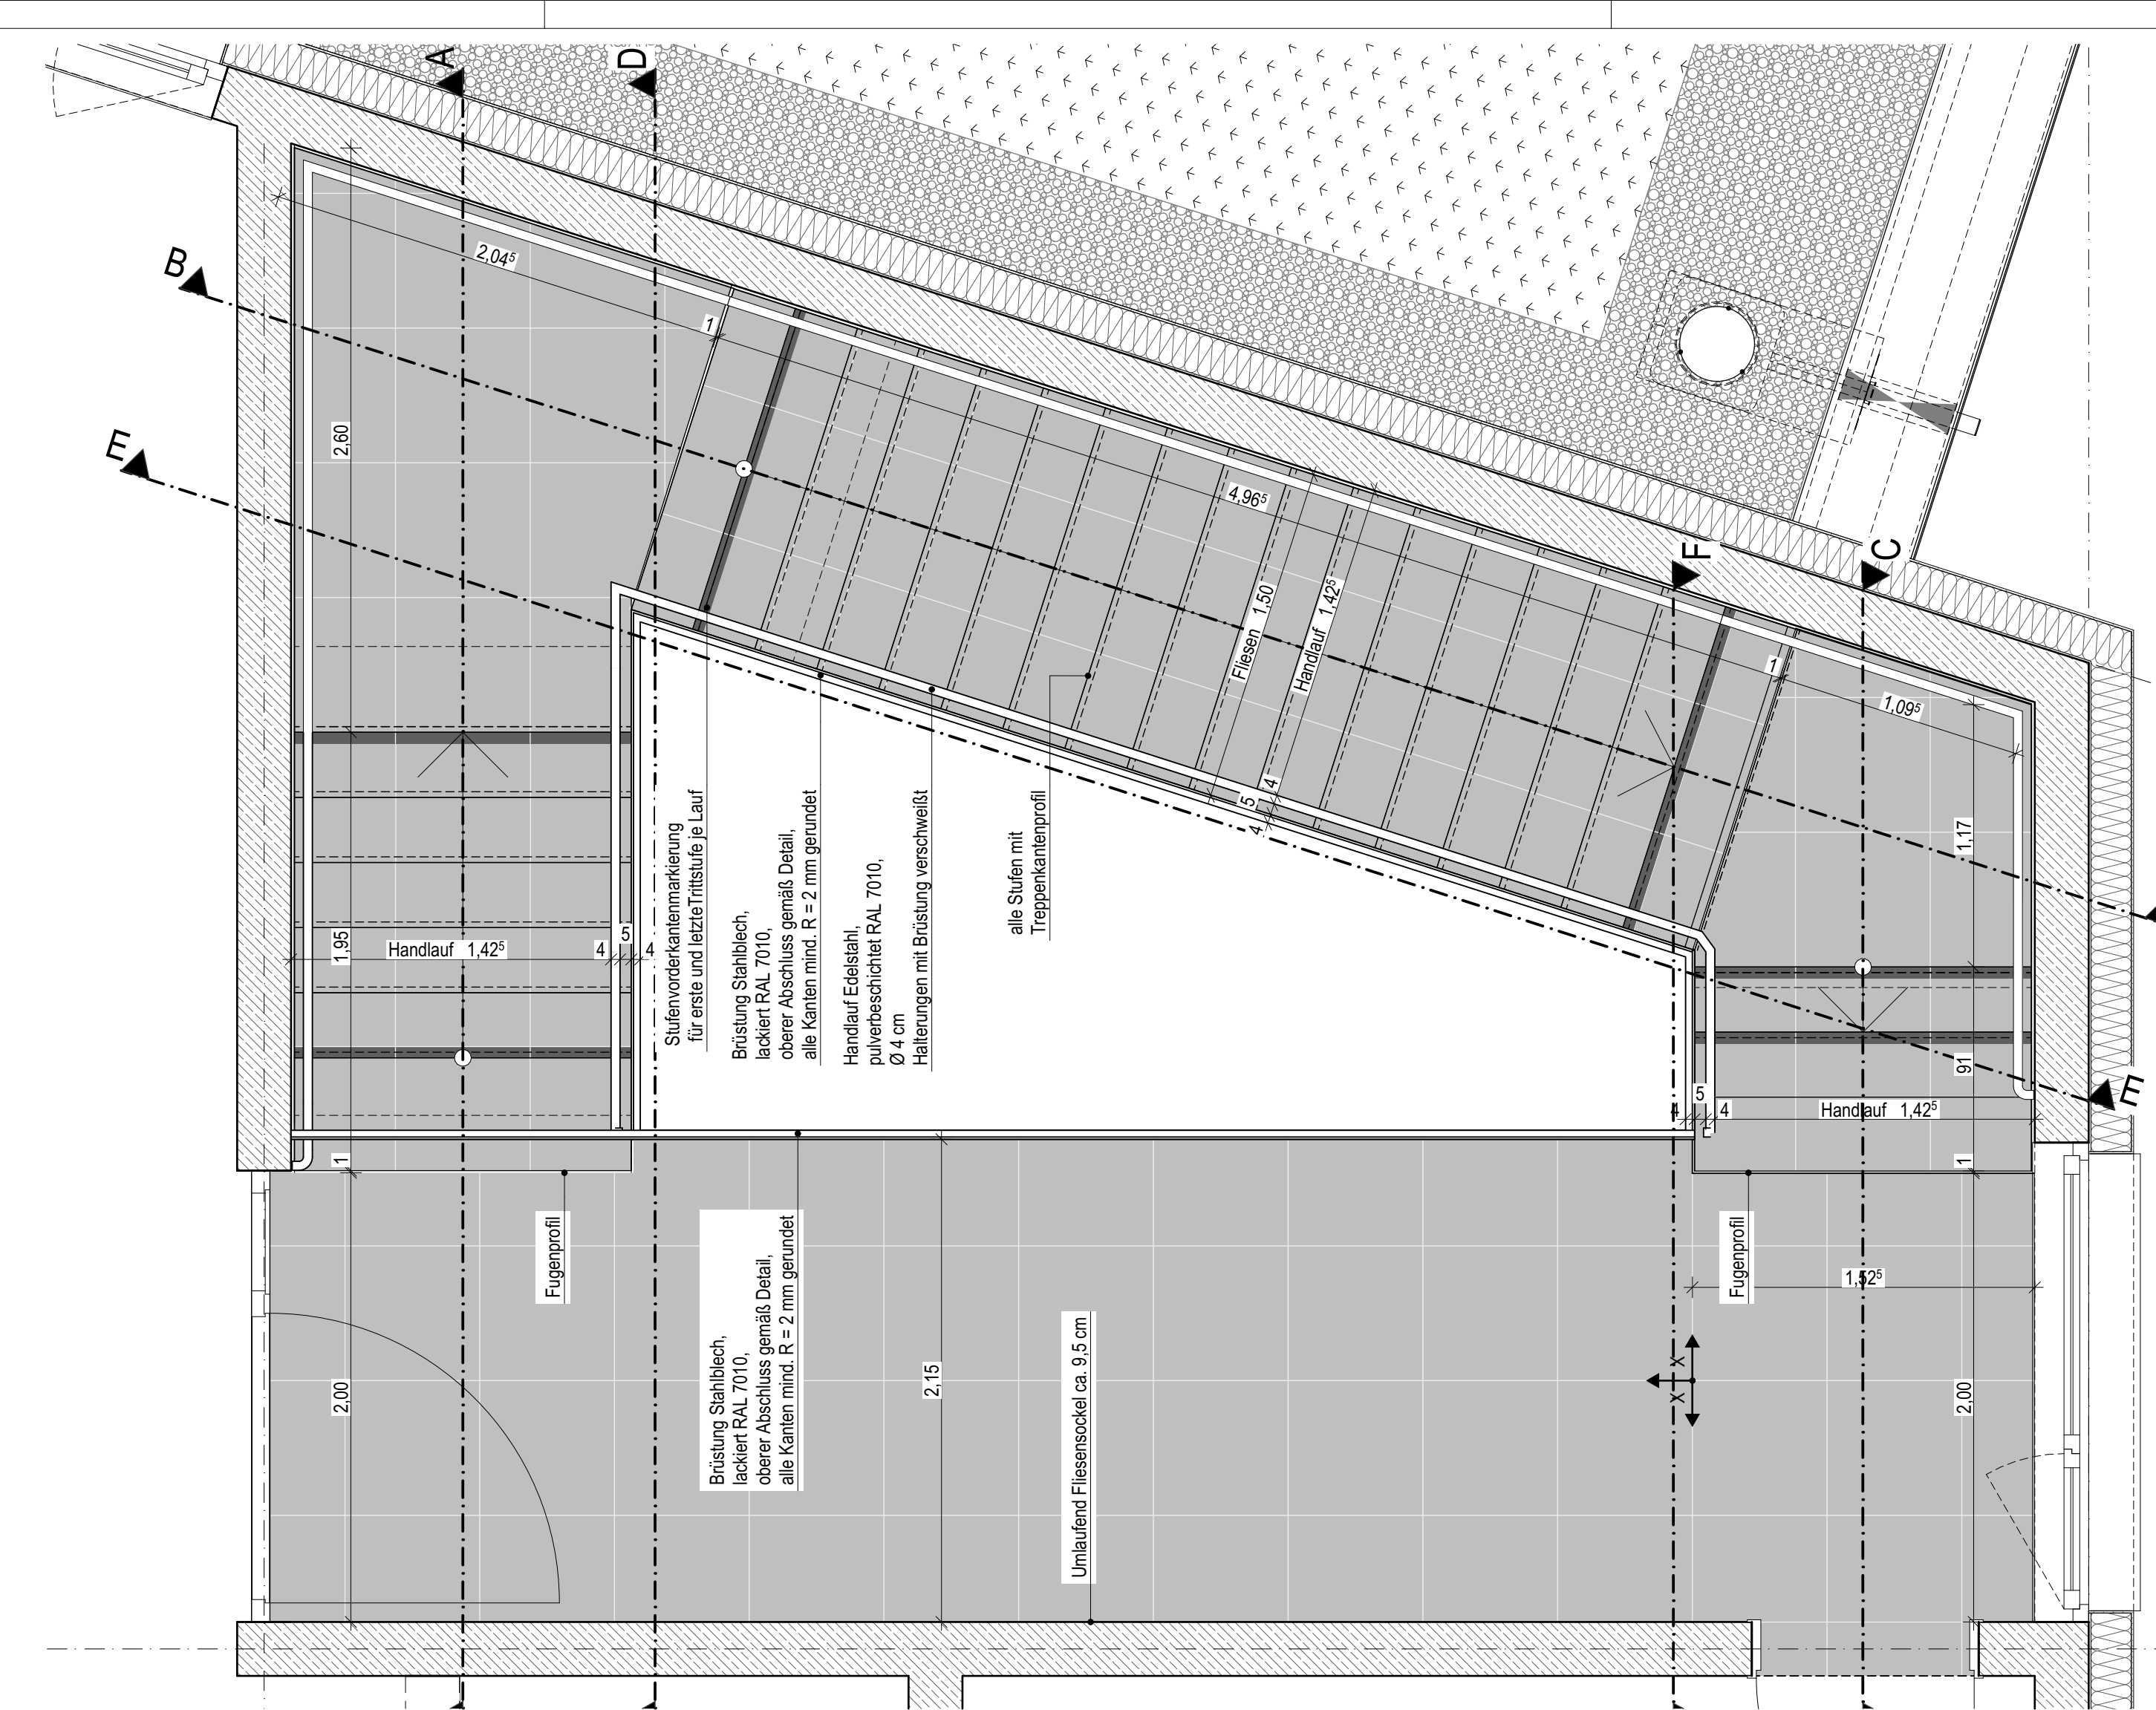


TRH 1 Grundriss 2. Obergeschoss


Detail Metallbrüstung
M 1:10

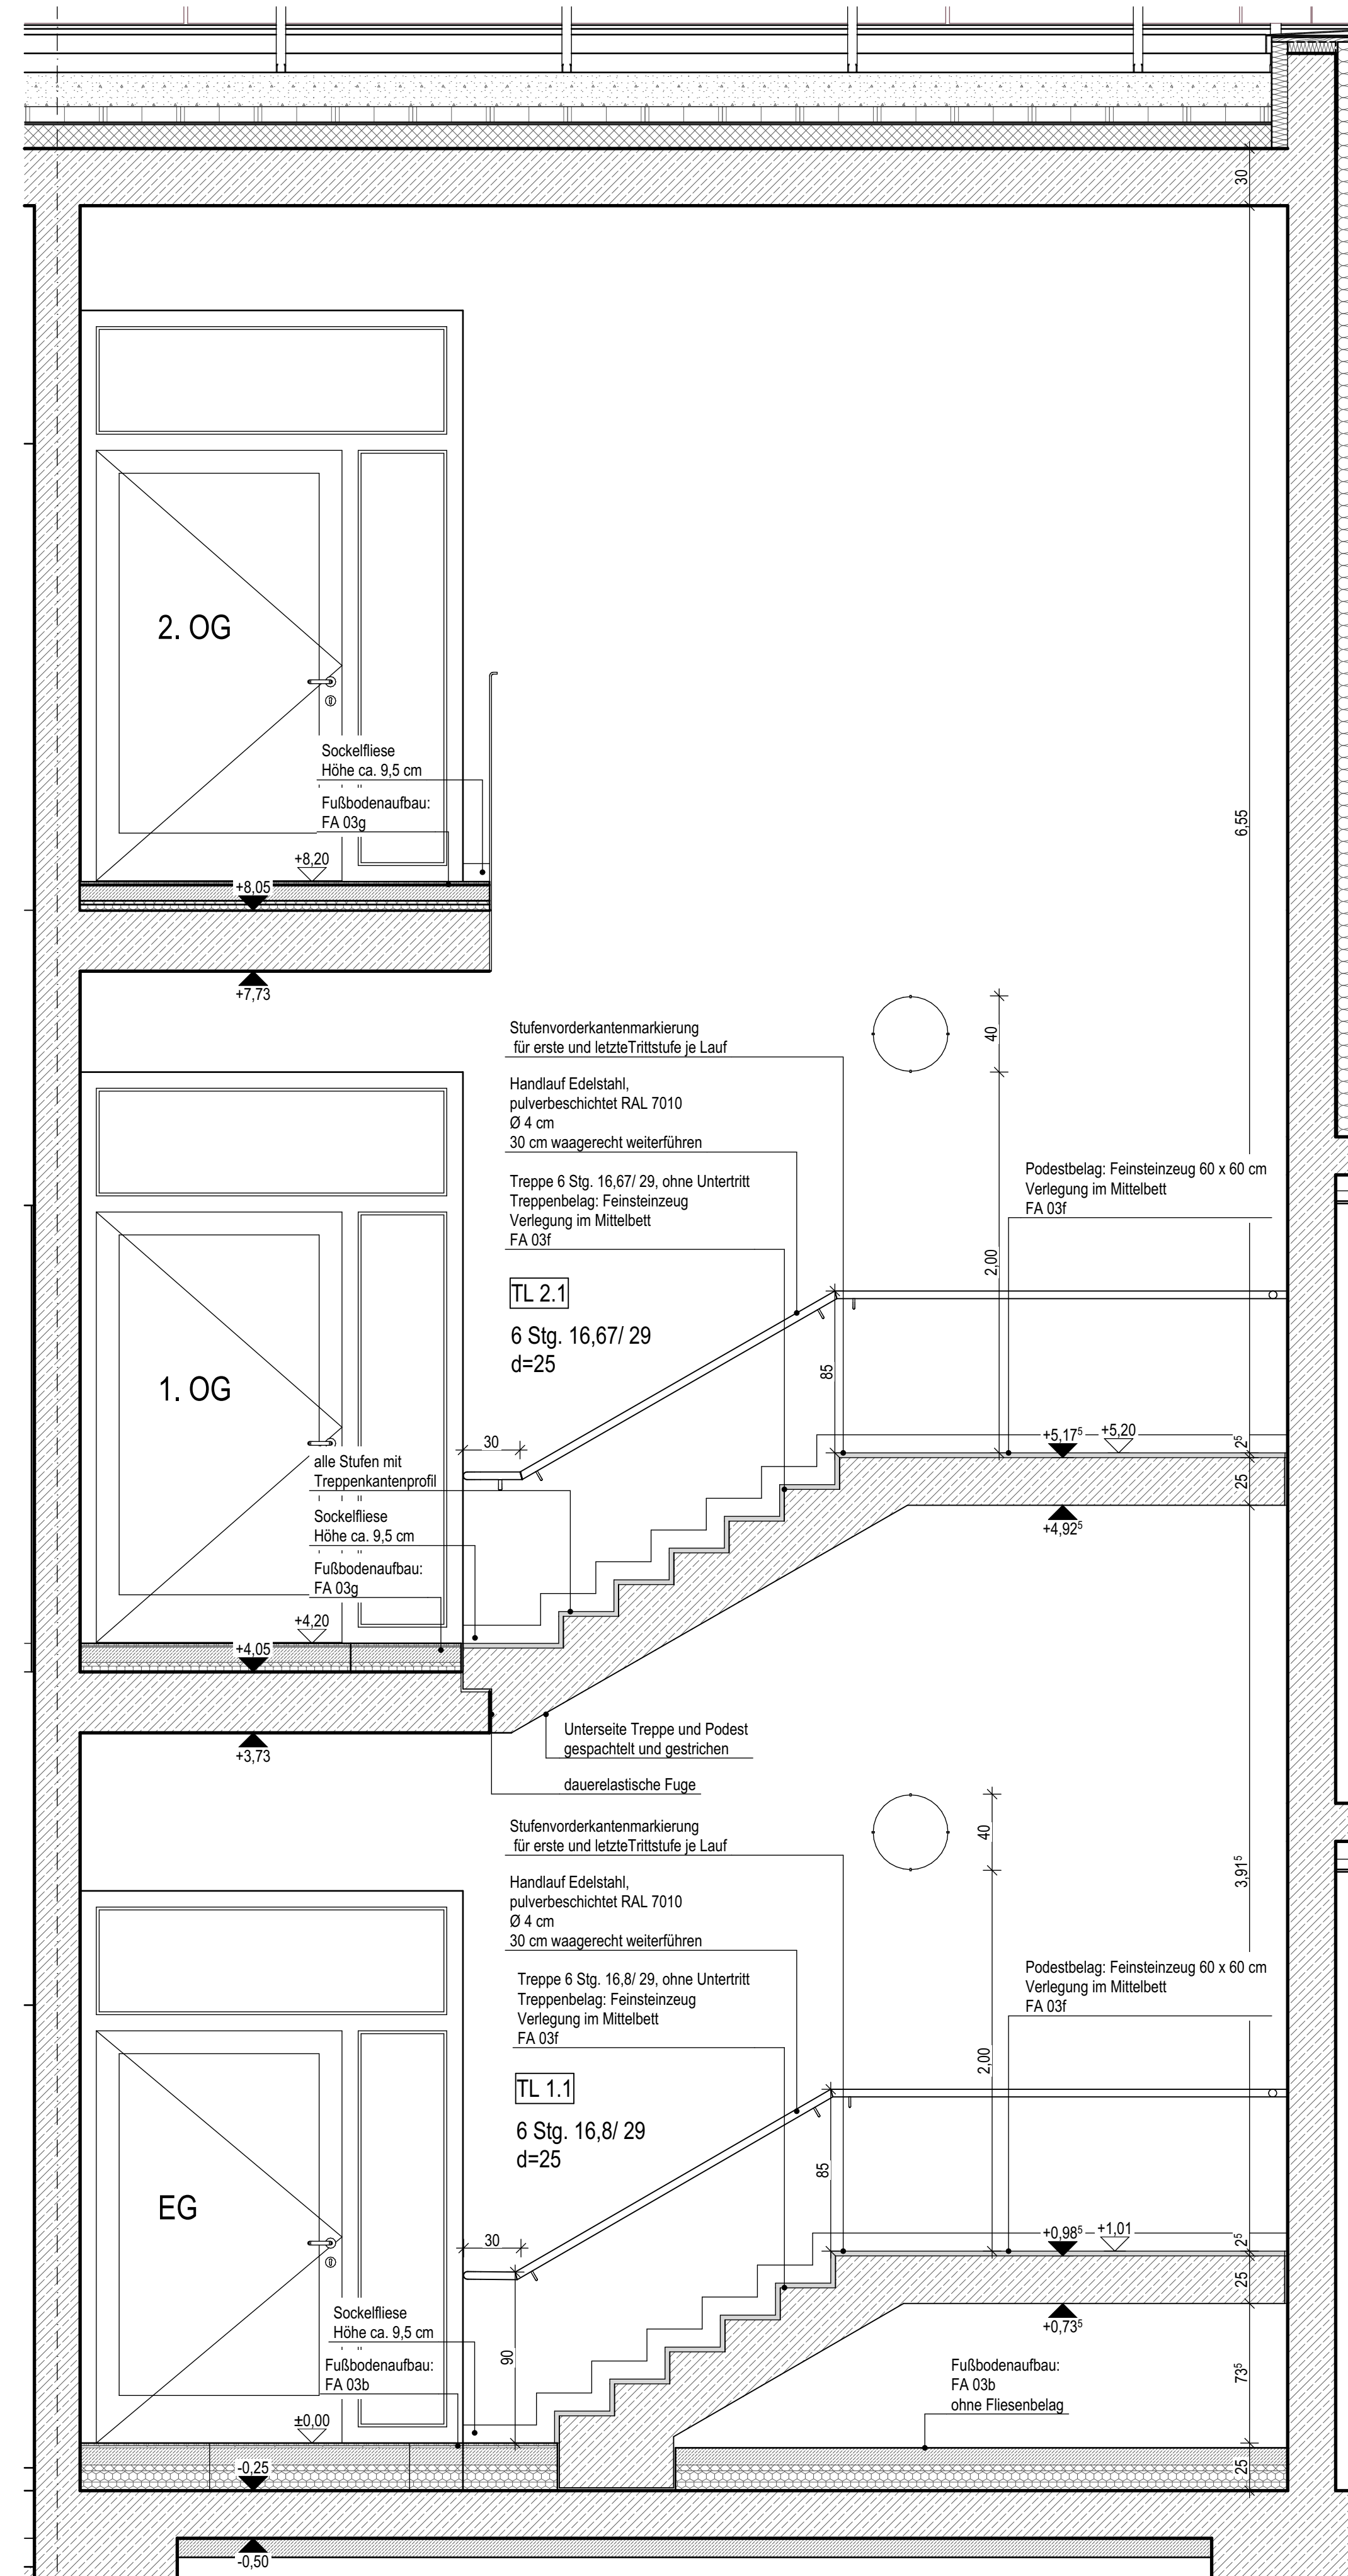


TRH 1 Schnitt A-A

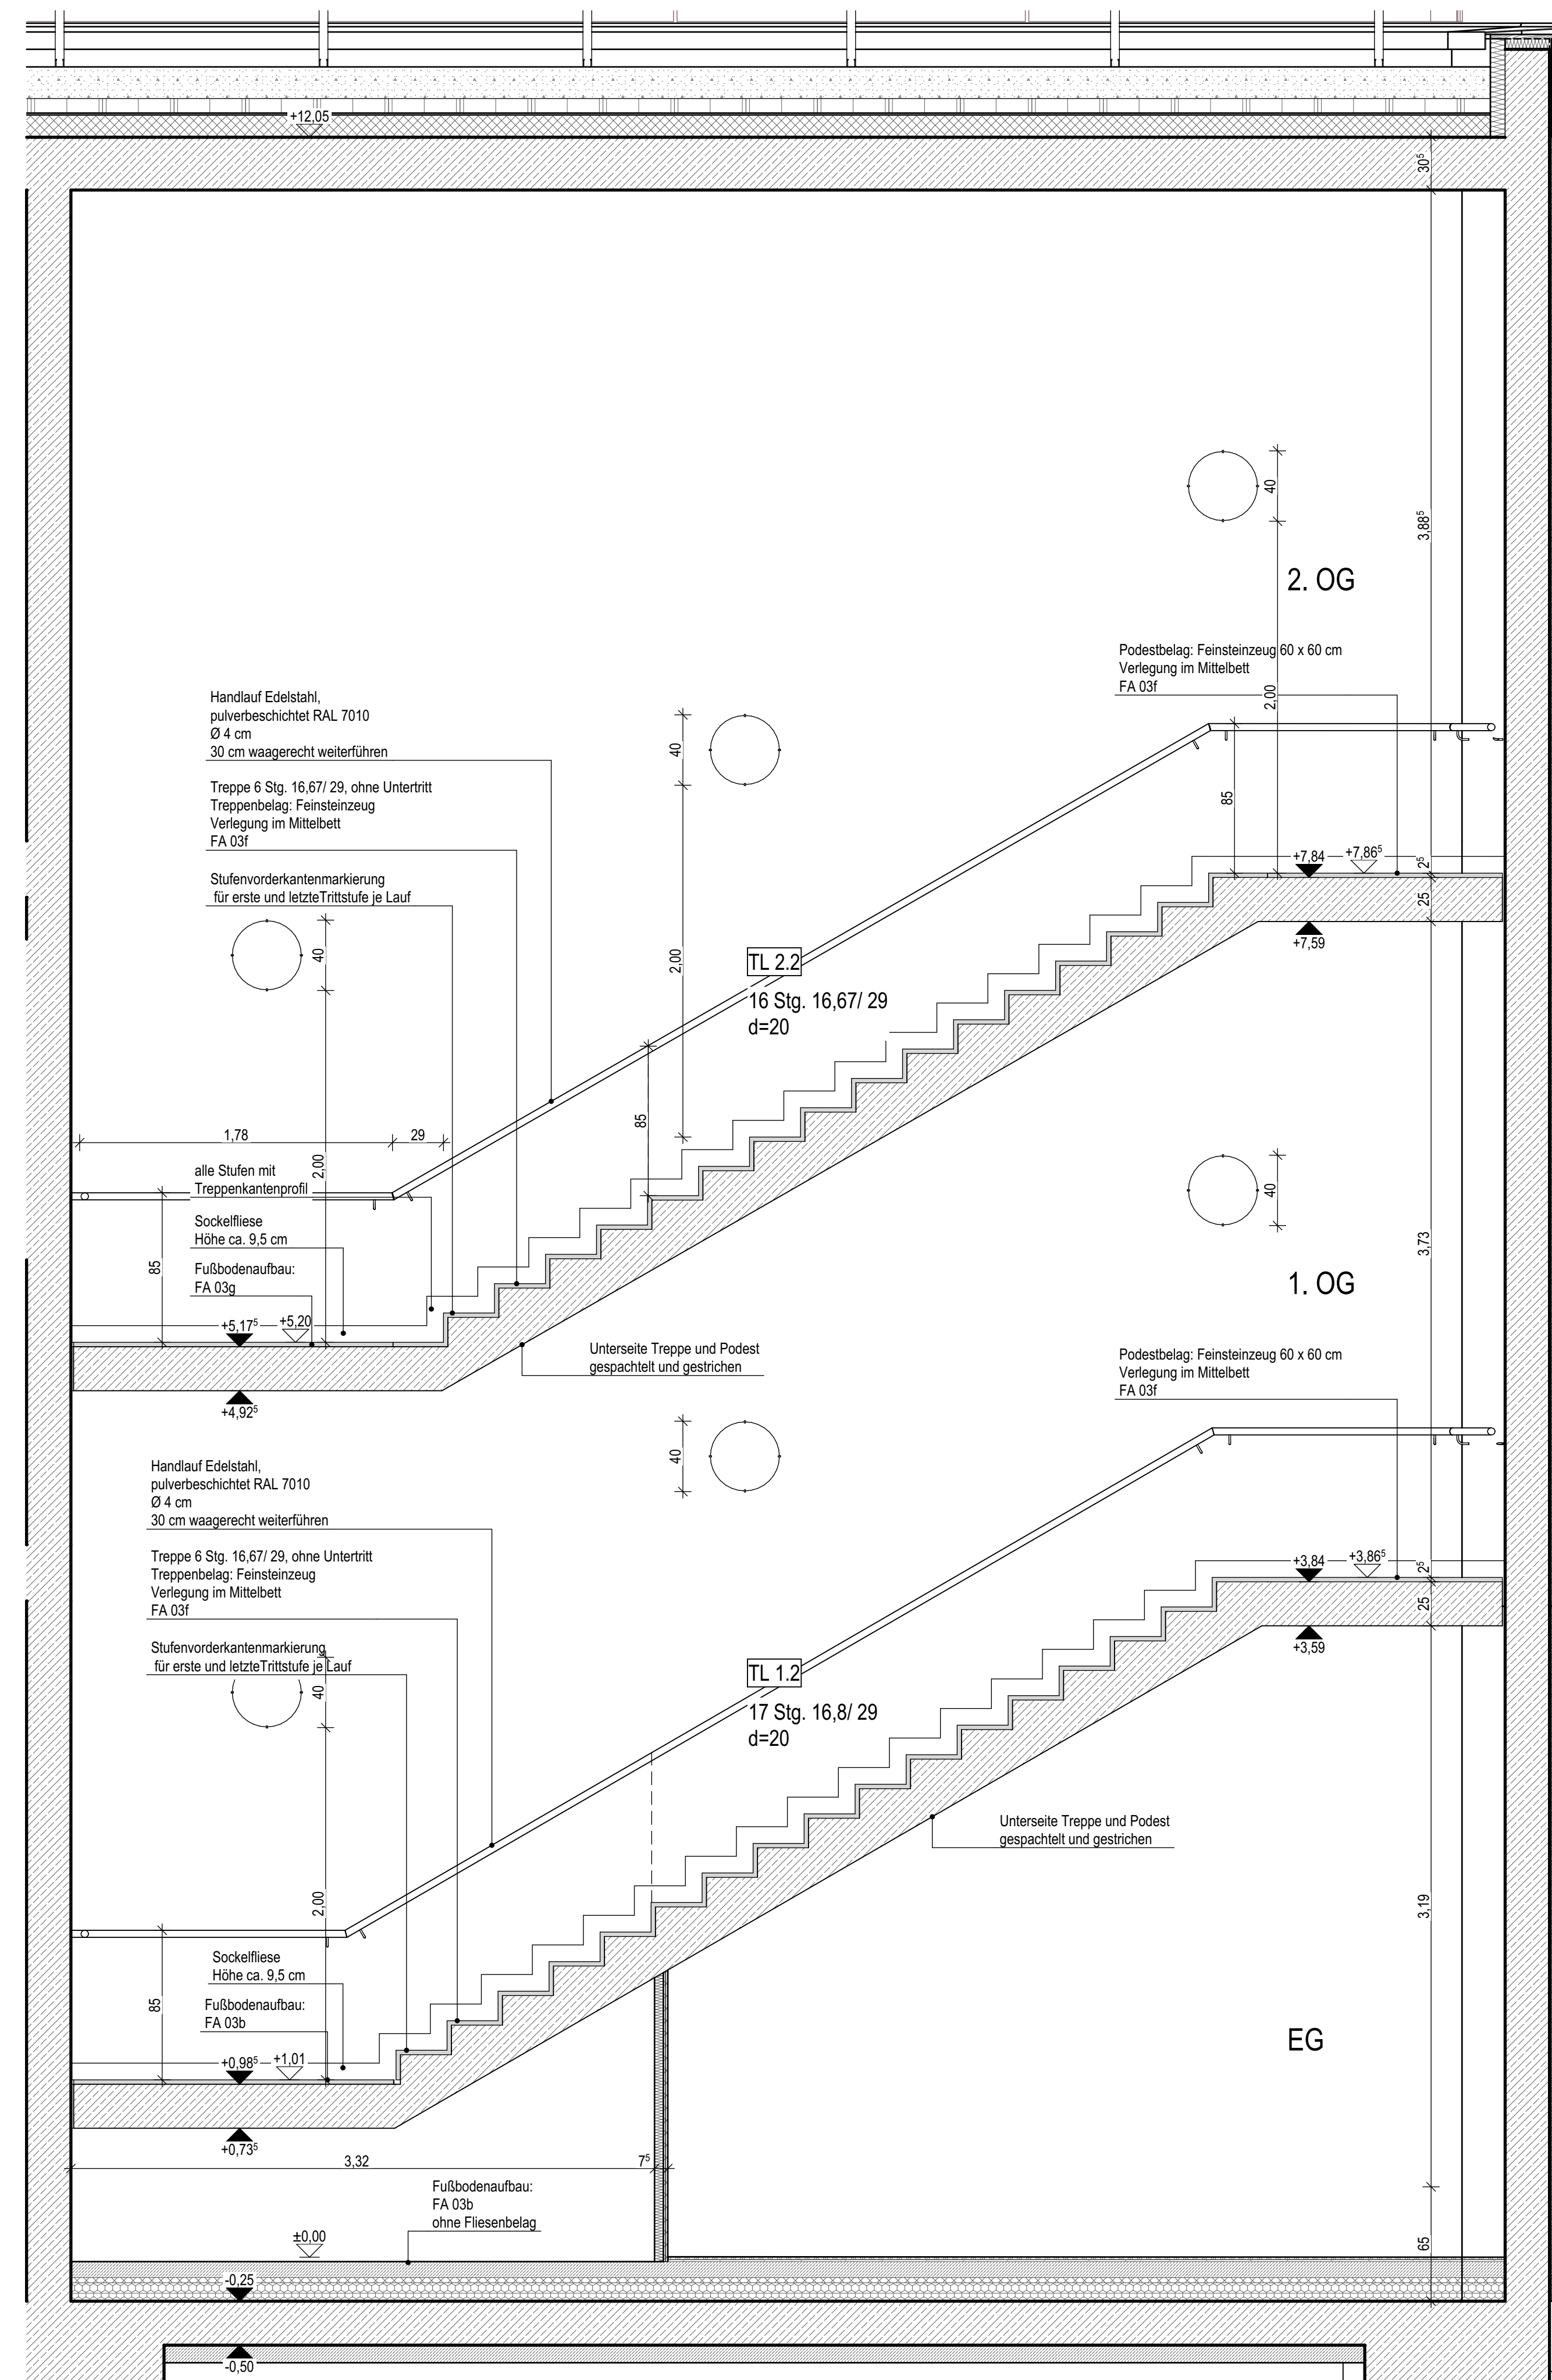


TRH 1 Schnitt B-B

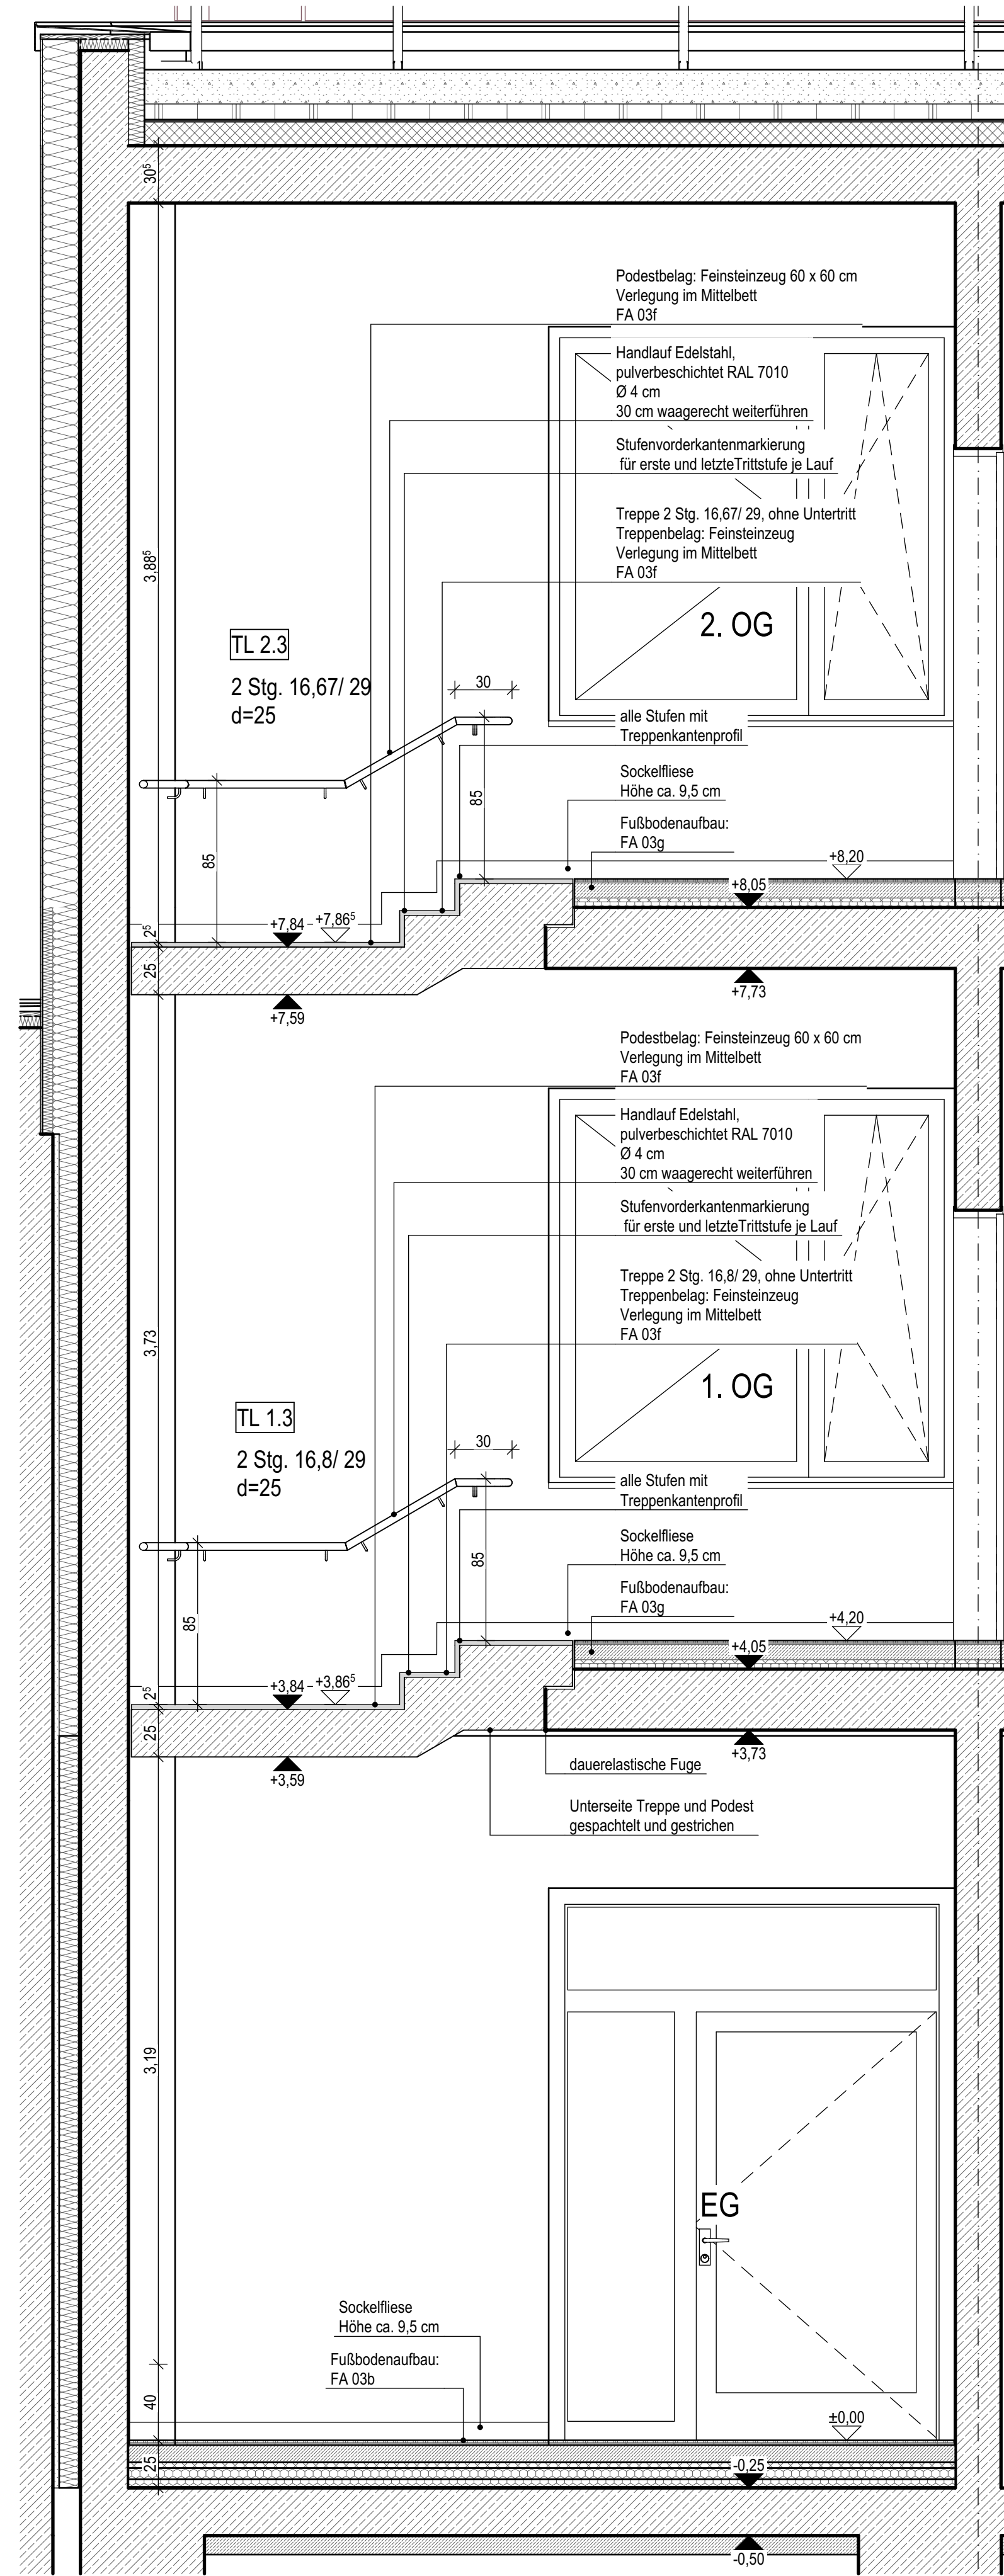


TRH 1 Schnitt C-C

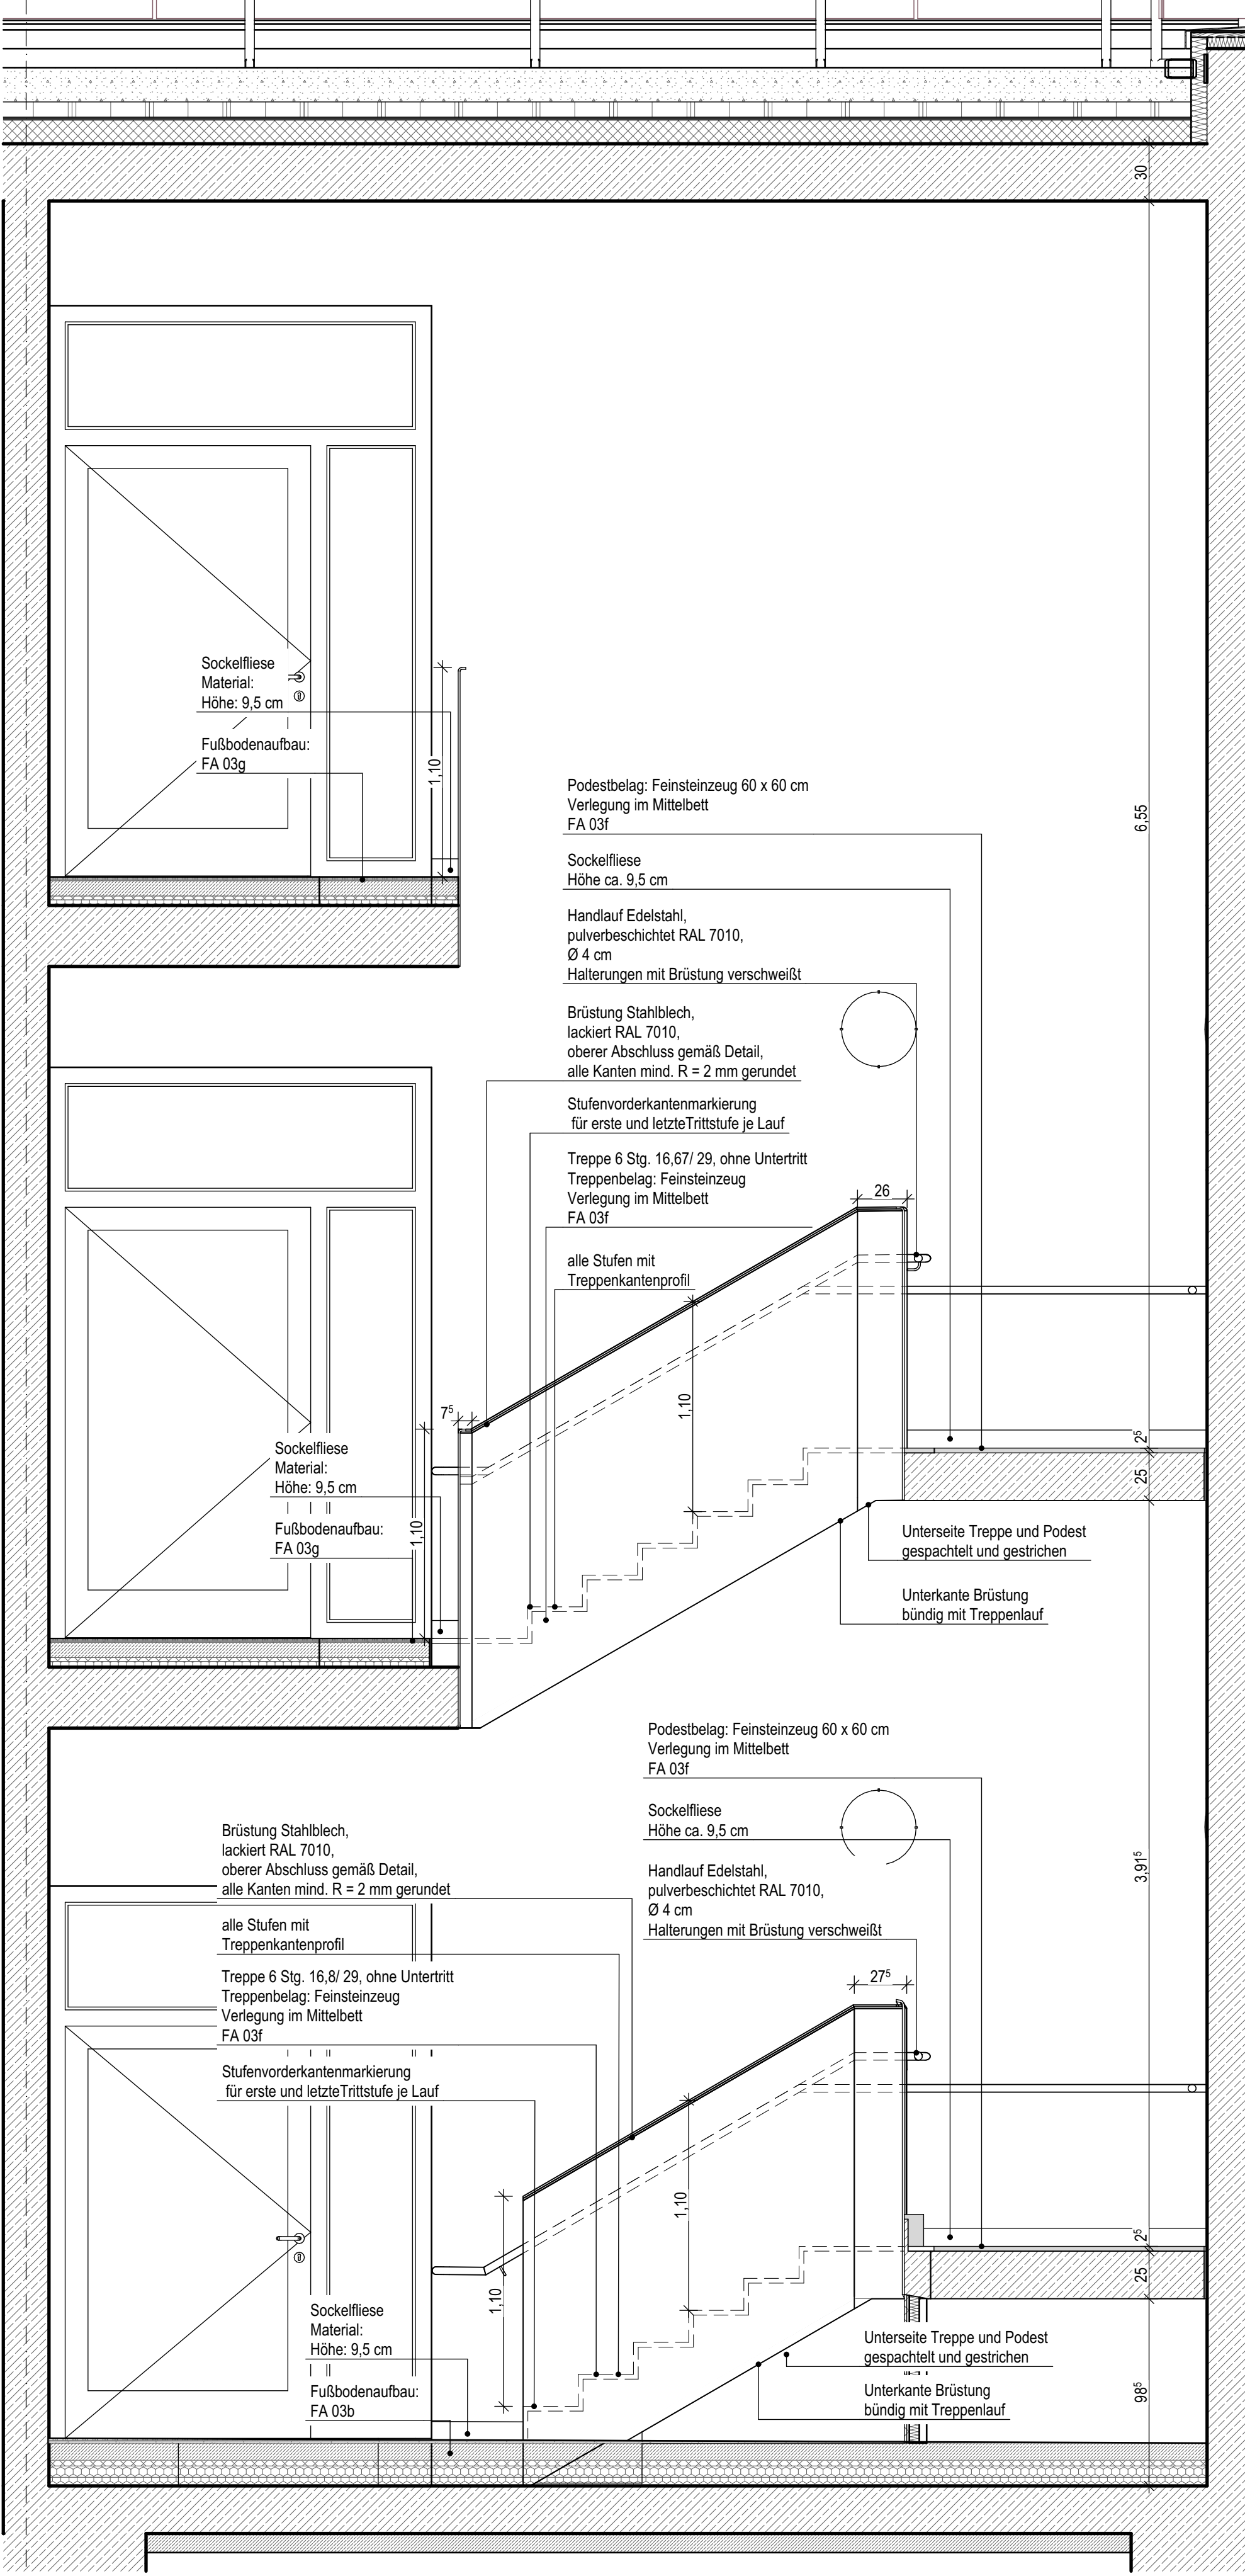

TRH 1 Schnitt D-D

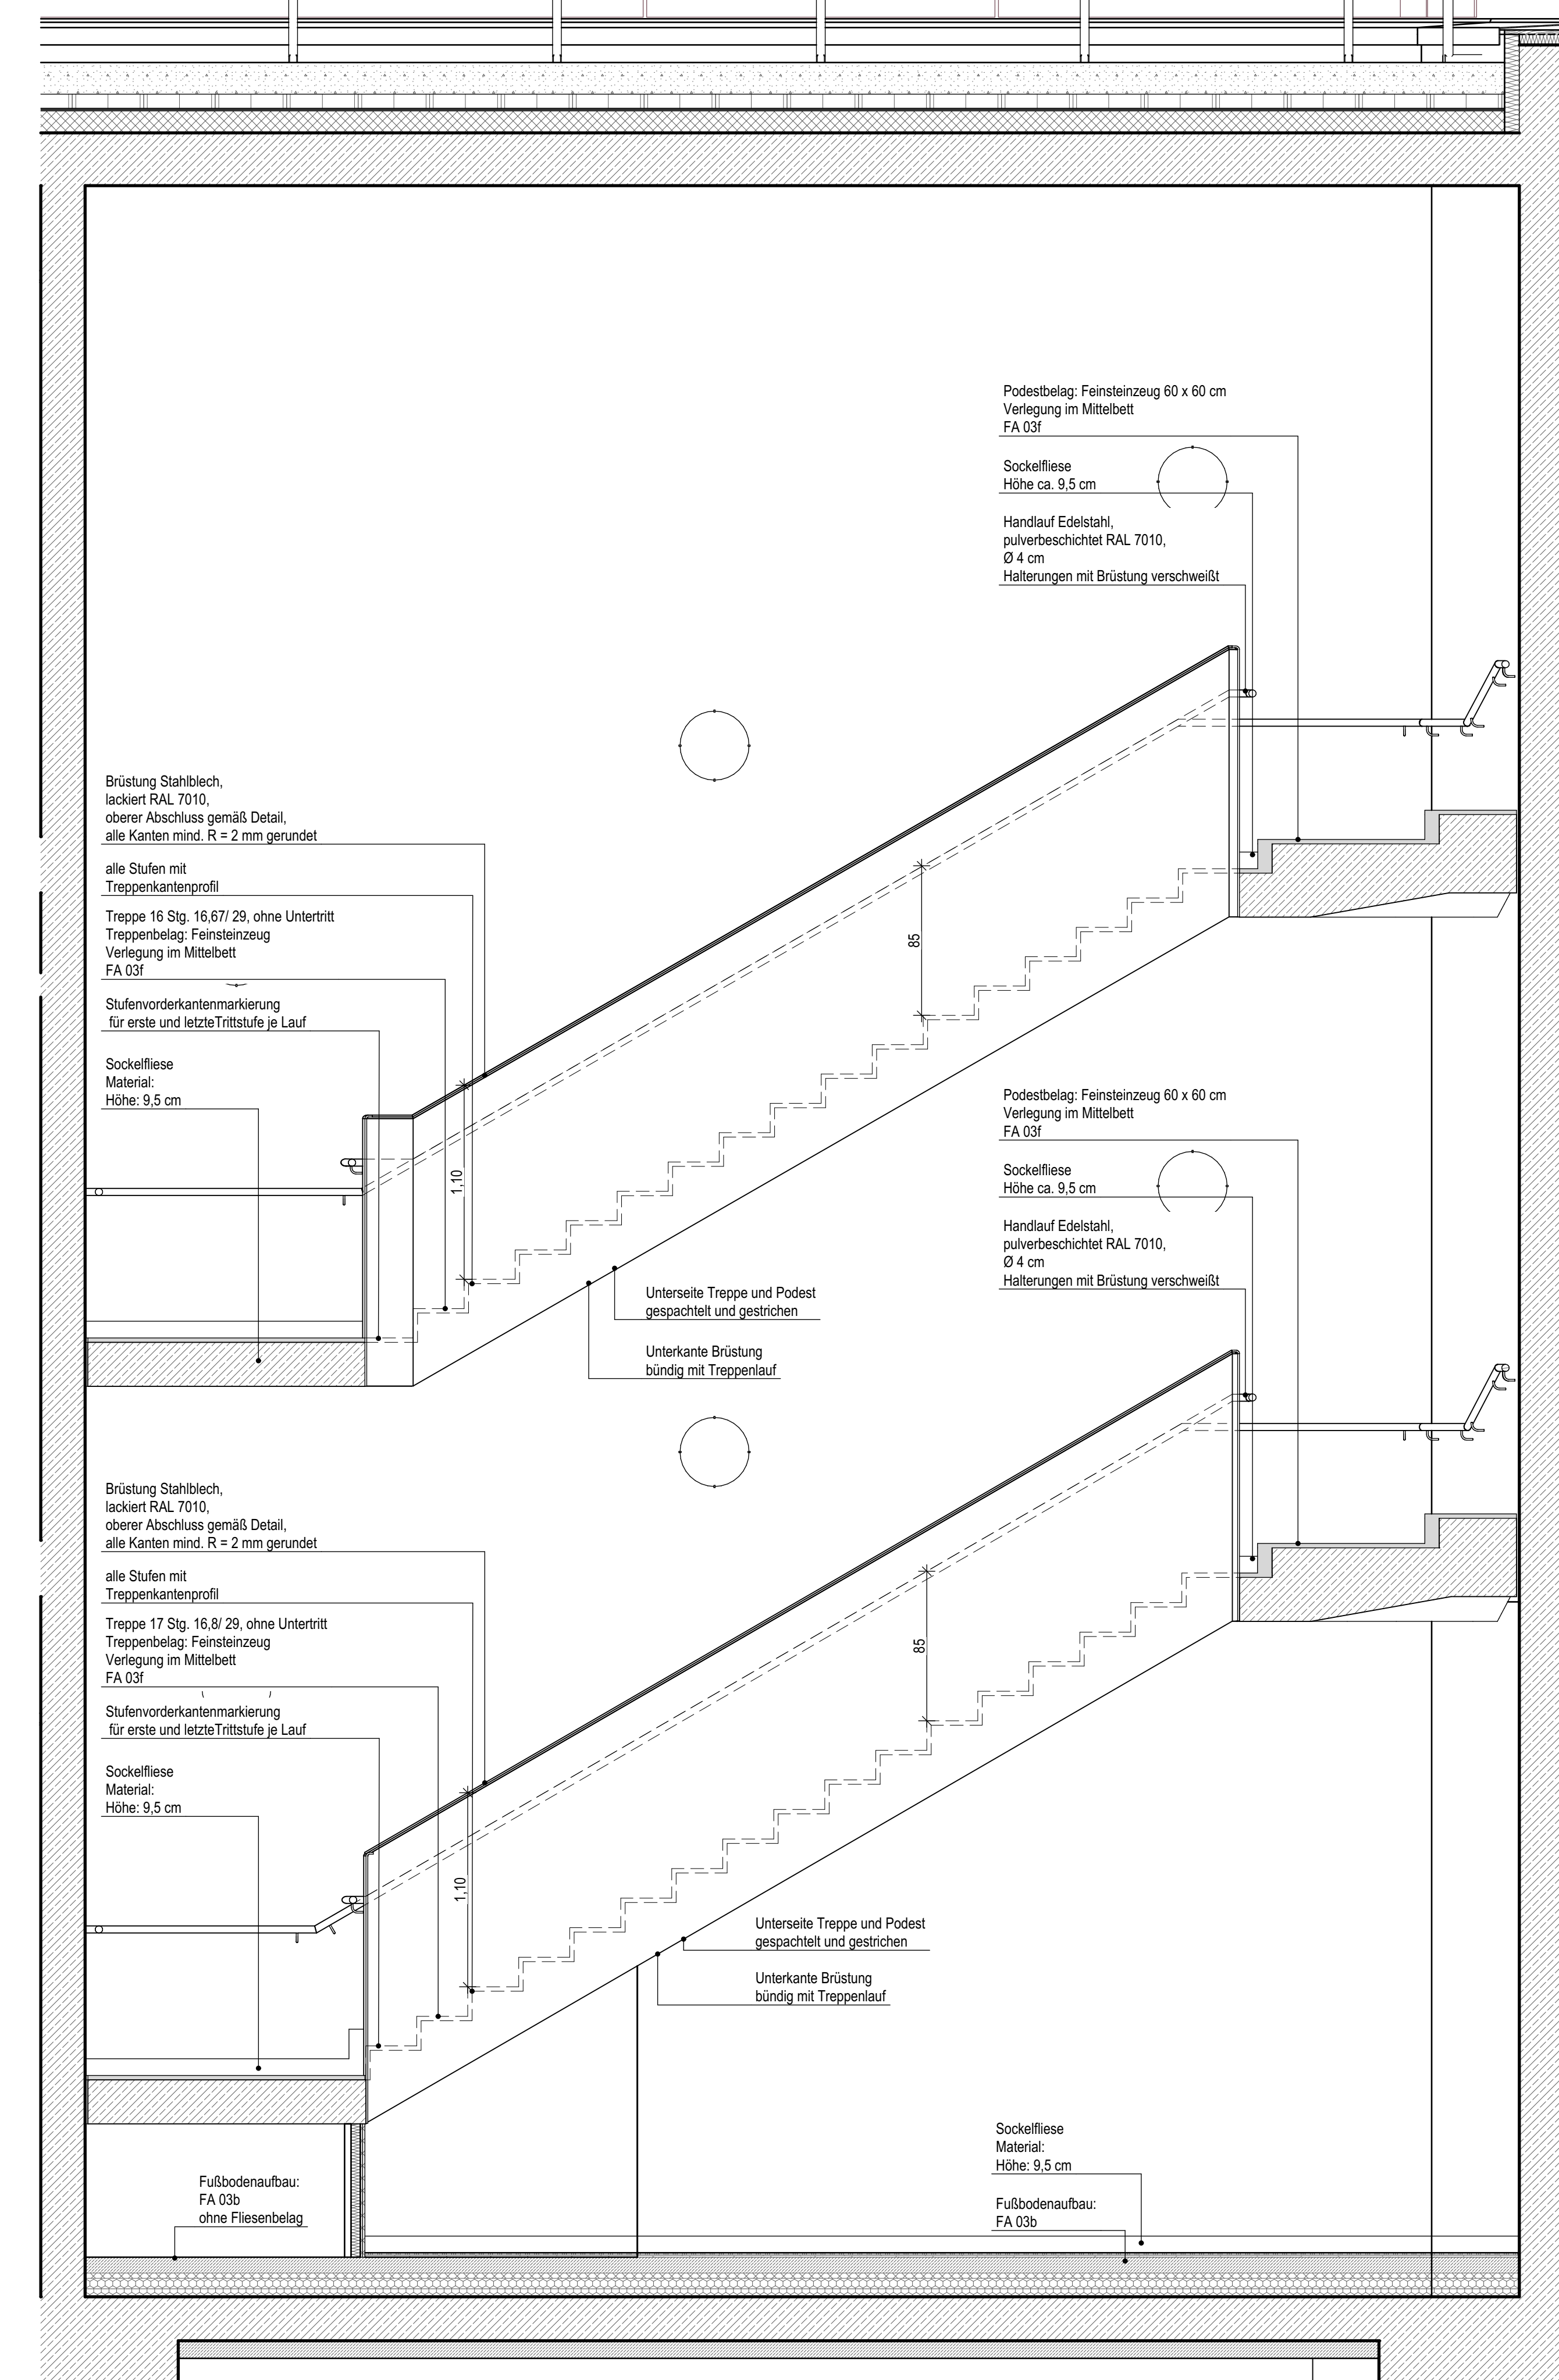


TRH 1 Schnitt E-E

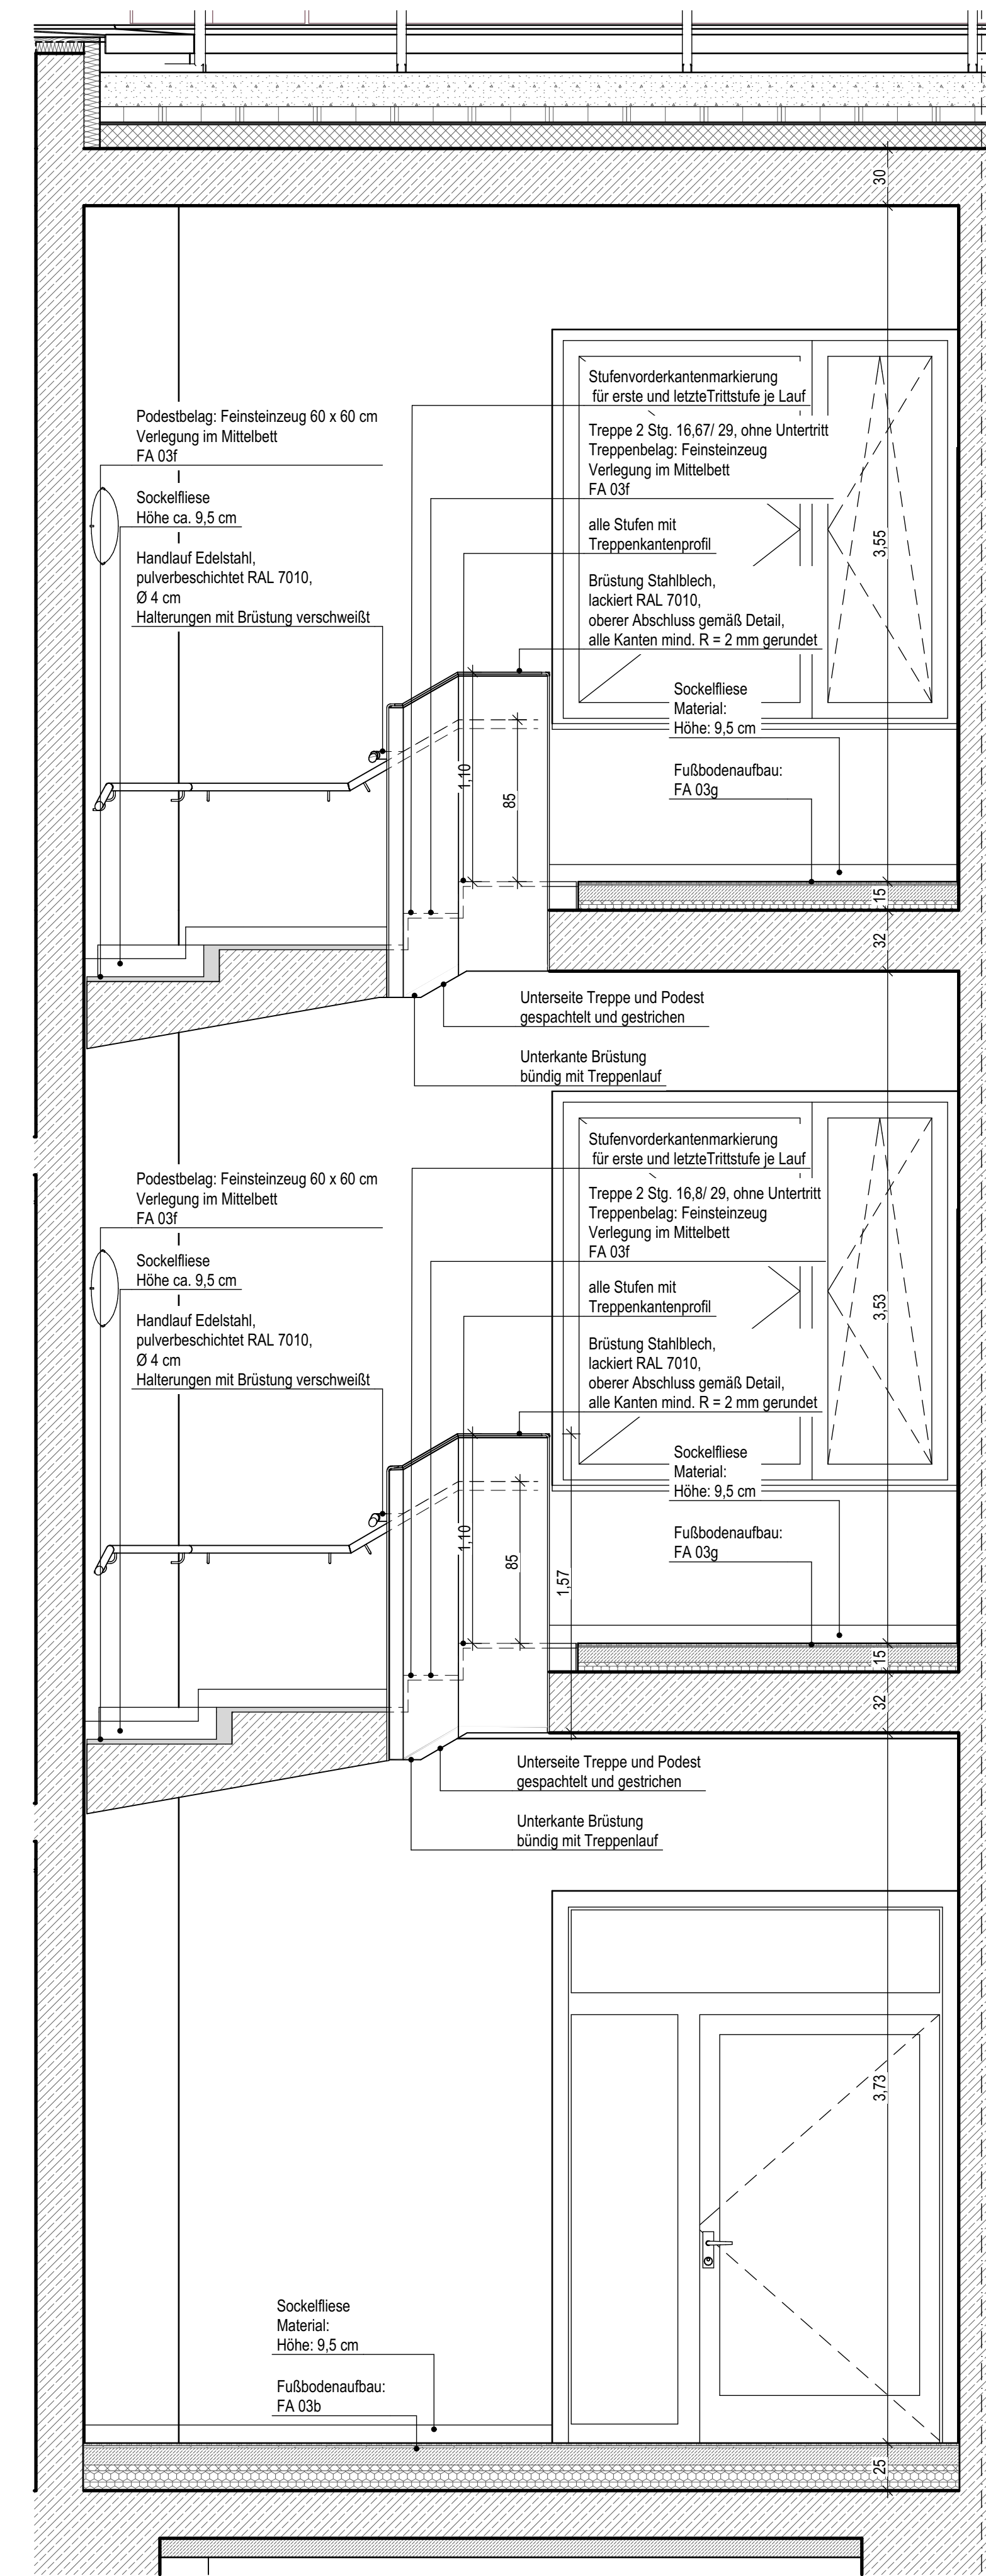

TRH 1 Schnitt F-F

Hinweis:
Gemäß Unfallkassenvorschriften, sind alle zugänglichen Kanten mit einem Mindestradius von 2 mm auszuführen.

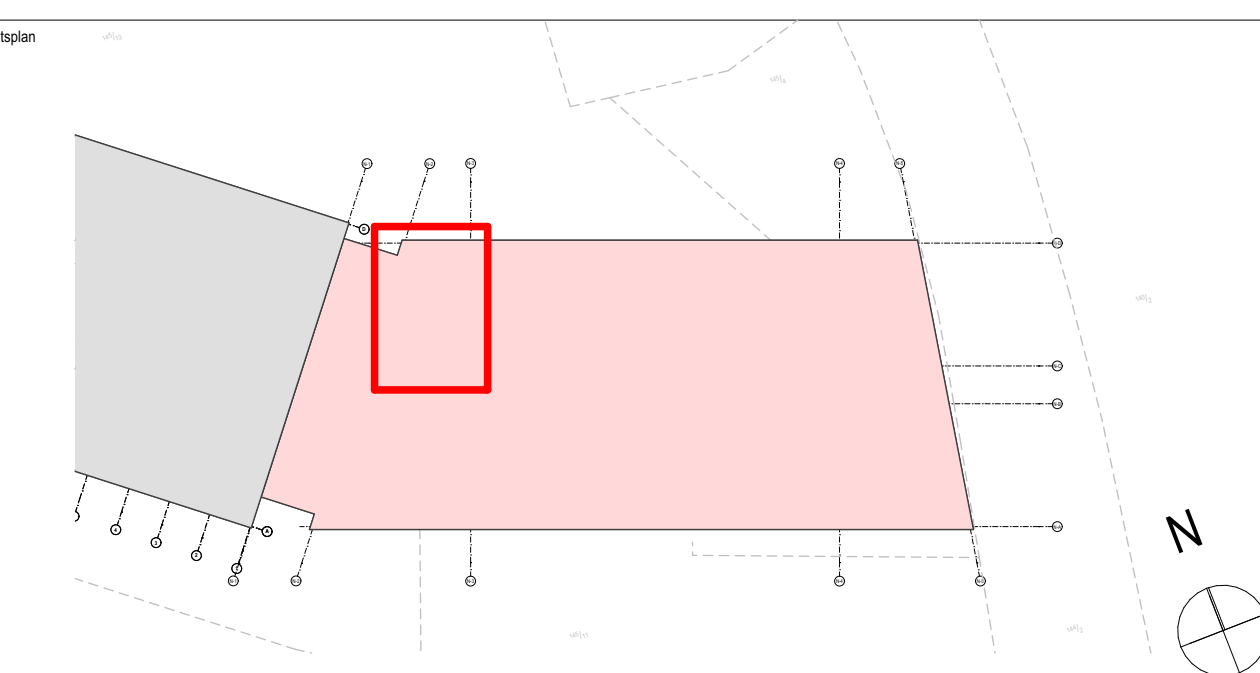

± 0,00 OKPF EG = 147,93 m ü. NNH

Alle Maßangaben auf den Plänen sind vor Beginn der jeweiligen Arbeiten am Bau zu überprüfen. Bei Nichtkonformität mit den statischen Gegebenheiten ist die Bauausführung unverzüglich zu unterbrechen. Dies gilt auch bei Abweichungen in den Planungsunterlagen und/oder anerkannten Planungsunterlagen. Für den Einbau von Bauteilen gelten, neben den allgemein anerkannten Regeln der Technik, die Einbau- und Montagevorschriften des Herstellers. Diese Planungsunterlagen gelten nur in Verbindung mit den Ausführungszeichnungen der Bauteile.

Zeichnungs-Nr.	Bezeichnung	Stand	Gezeichnet	Geprüft	Freigegeben
04_04	Treppe	1.0			

Zeichnungs-Nr.	Bezeichnung	Stand	Gezeichnet	Geprüft	Freigegeben
04_05	Treppe	1.0			






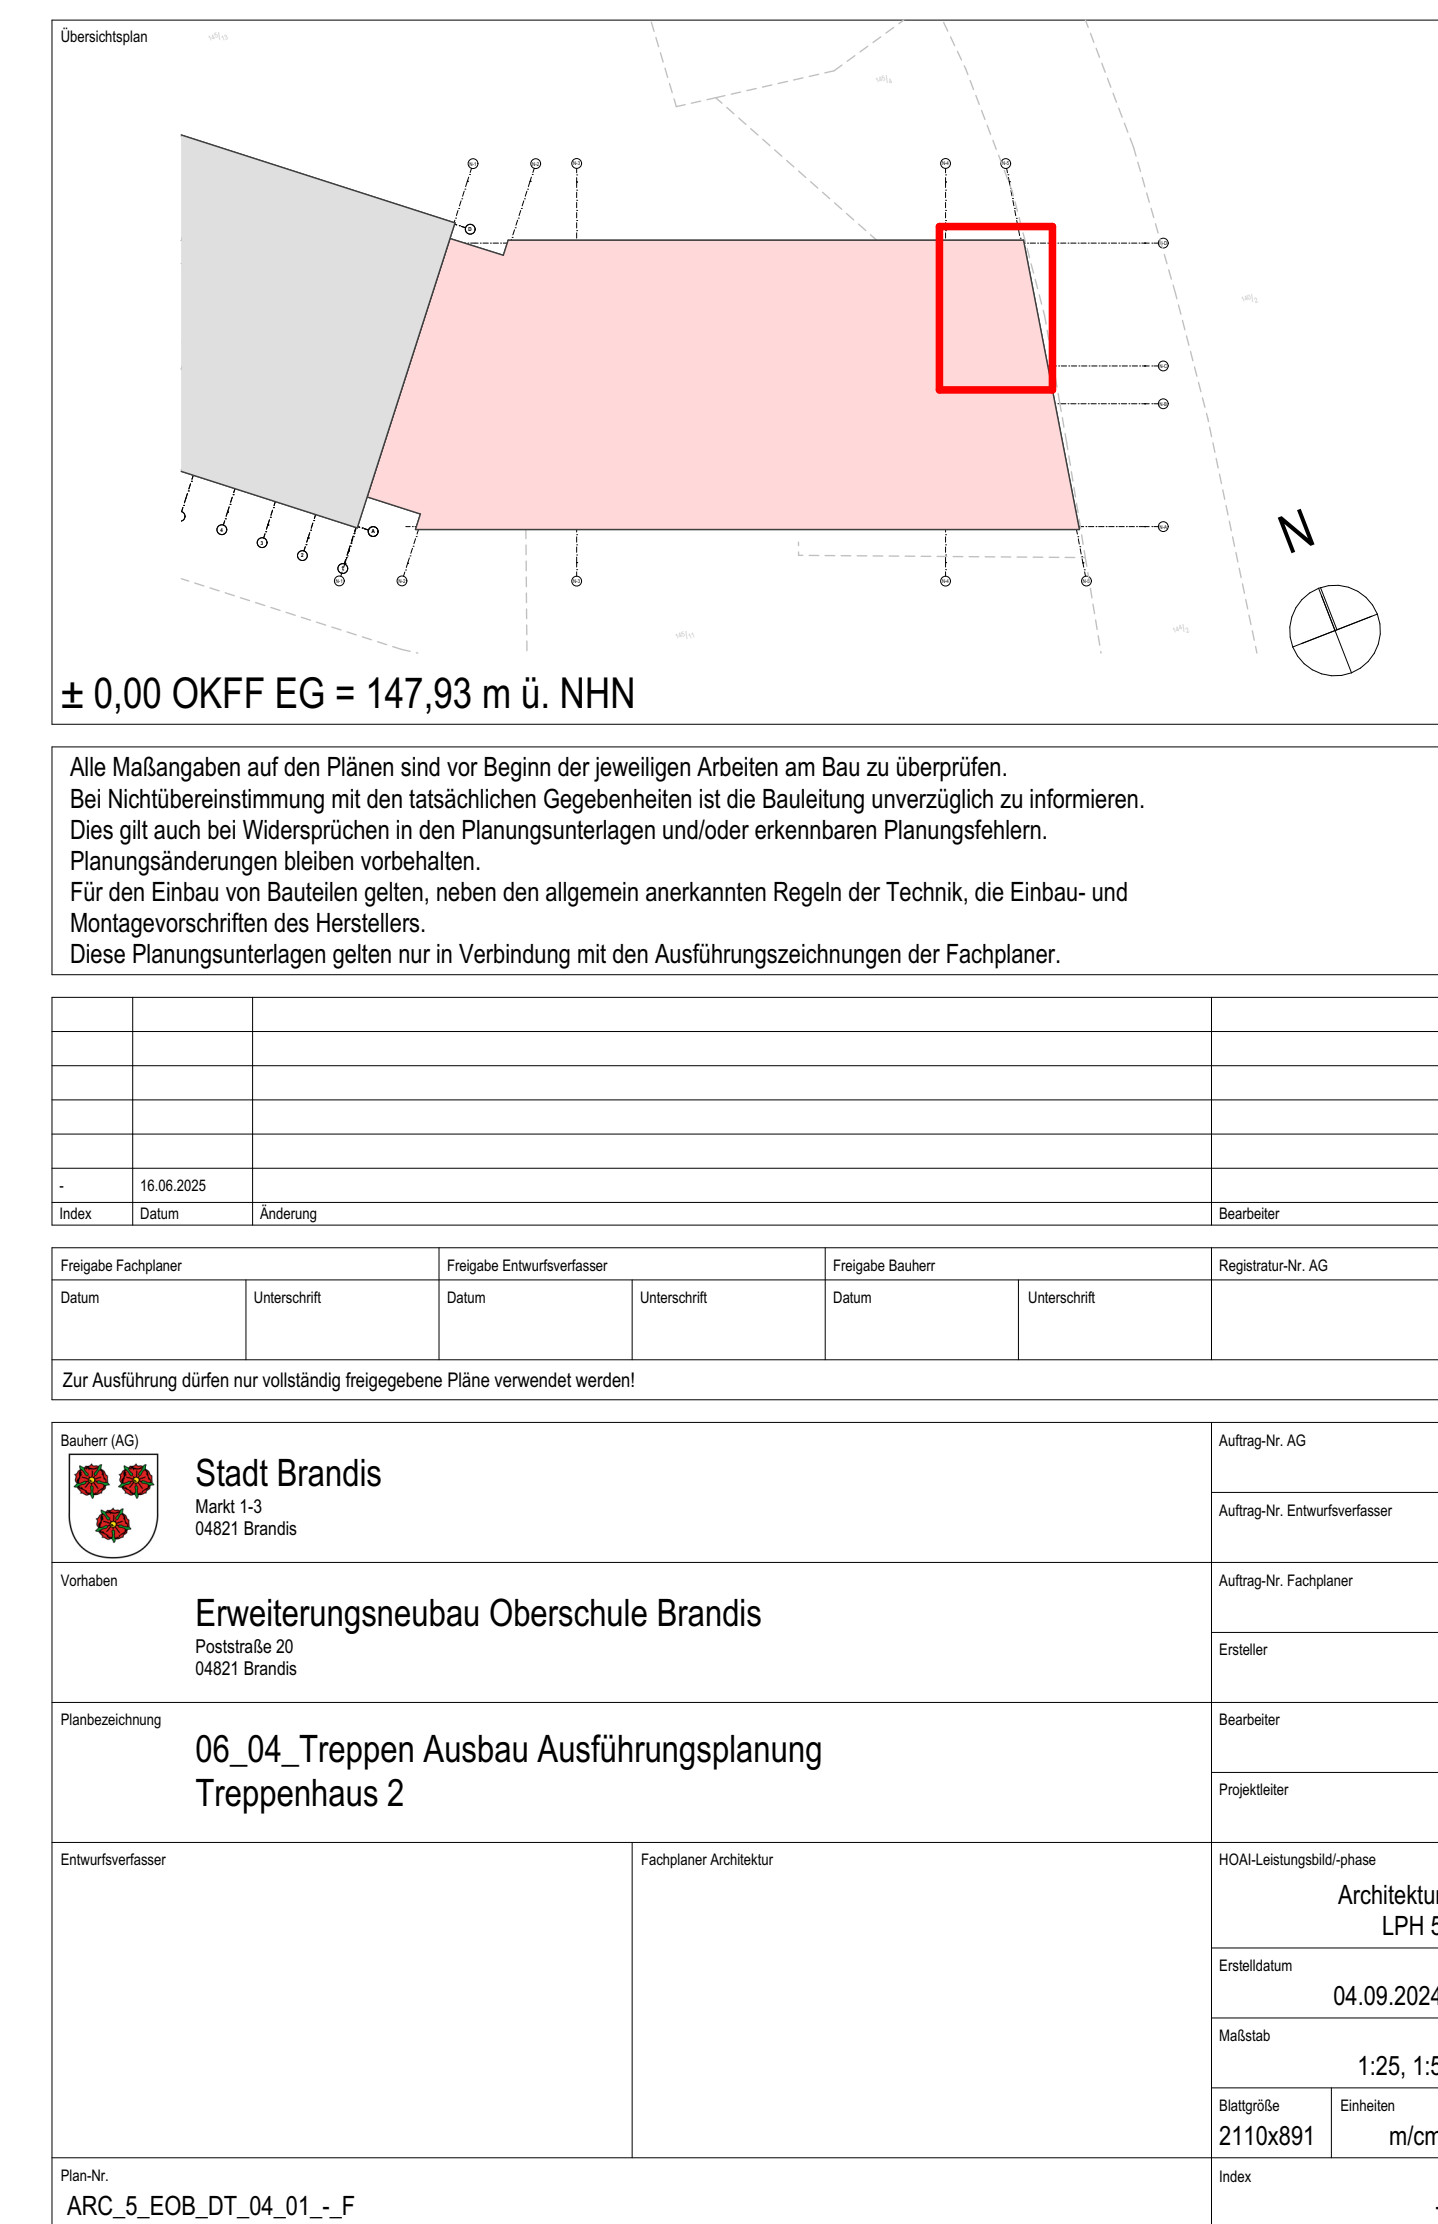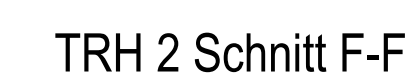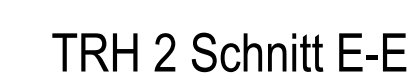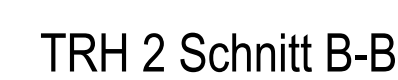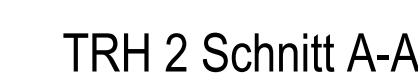


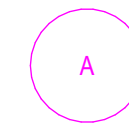

Detail A

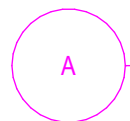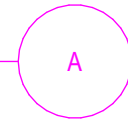

Grundriss 1. Obergeschoss

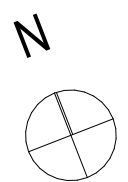

A	16.06.2025	Änderung Fußboden aufbauen Einarbeitung Treppenprofile	
Index	Datum	Änderung	Bearbeiter

Zur Ausführung dürfen nur vollständig freigegebene Pläne verwendet werden!

Bauherr (AG)  Stadt Brandis Markt 1-3 04821 Brandis	Auftrag-Nr. AG Auftrag-Nr. Entwurfsverfasser	
Vorhaben Erweiterungsneubau Oberschule Brandis Poststraße 20 04821 Brandis	Auftrag-Nr. Fachplaner Ersteller	
Planbezeichnung 06_04_Treppen Ausbau Ausführungsplanung Treppe Flur 1. OG	Bearbeiter Projektleiter	
Entwurfsverfasser	Fachplaner Architektur	HOAI-Leistungsbildungsphase Architektur LPH Erstelldatum 04.09.20 Maßstab Blattgröße 841x594 Einheiten m/m
Plan-Nr. ARC_5_EOB_DT_04_02_A_F	Index	