


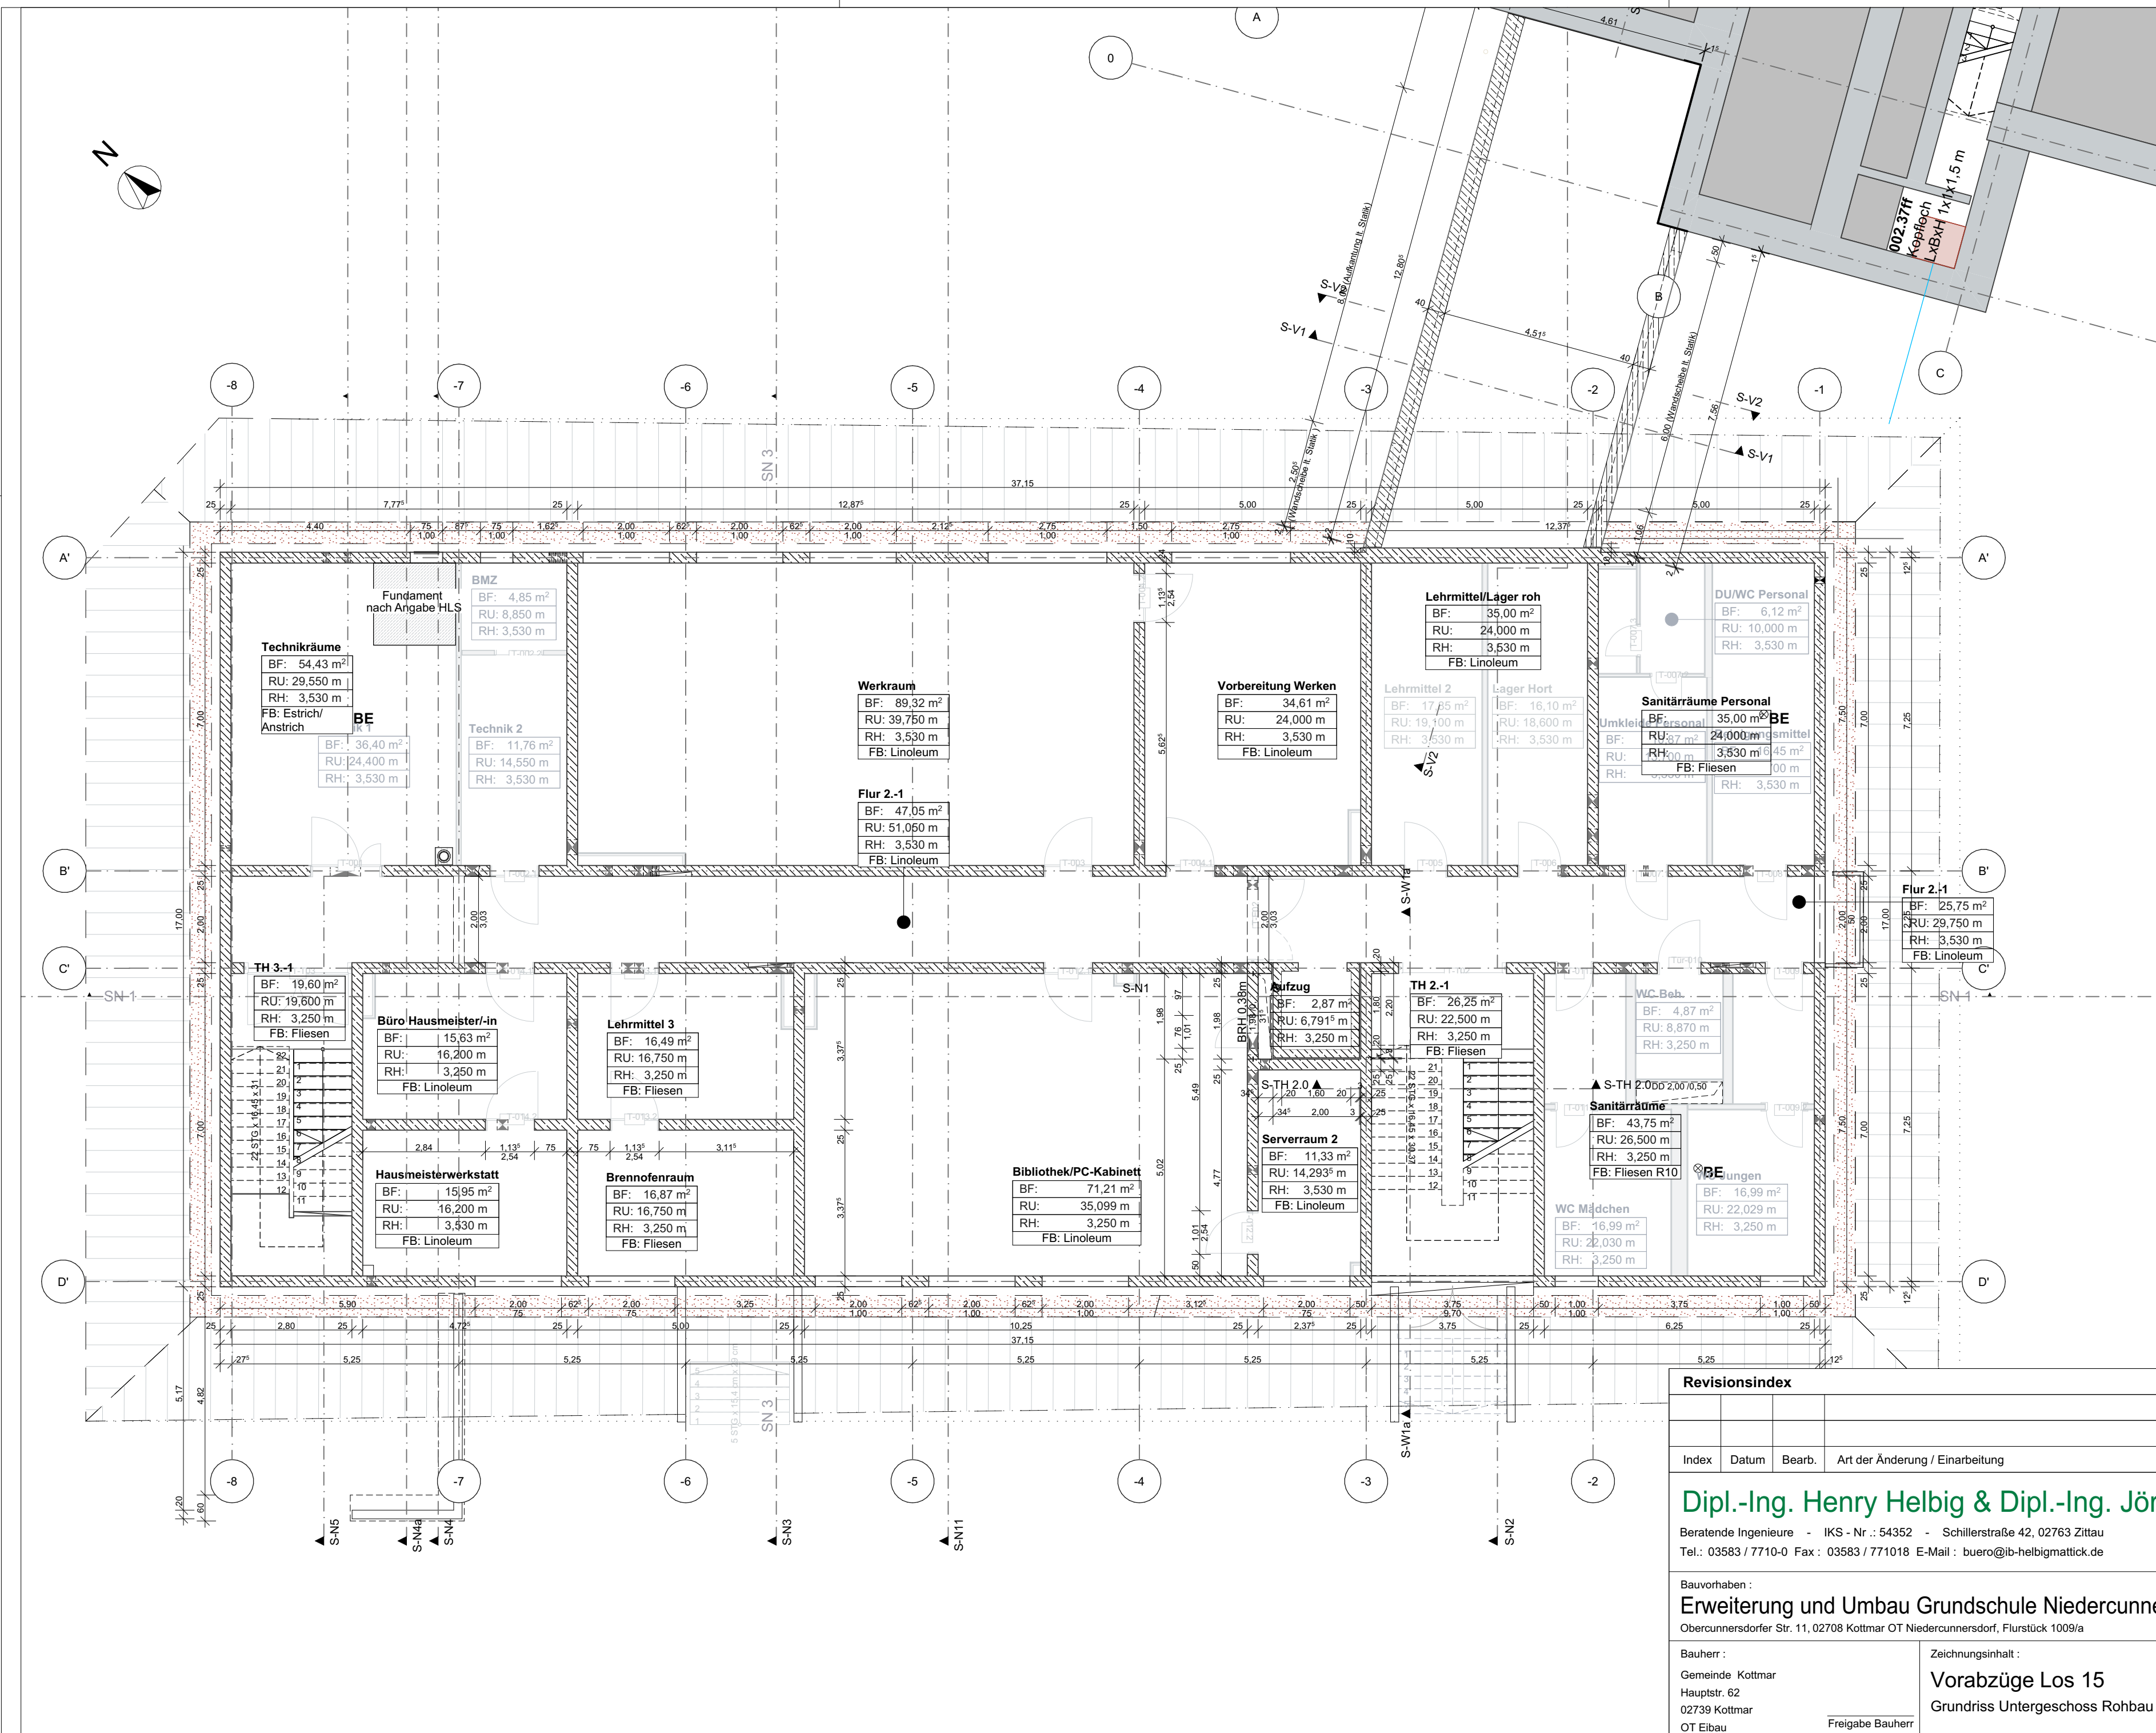

Revisionsindex

Index	Datum	Bearb.	Art der Änderung / Einarbeitung

Dipl.-Ing. Henry Helbig & Dipl.-Ing. Jörg Mattick

IBHM

Beratende Ingenieure - IKS - Nr.: 54352 - Schillerstraße 42, 02763 Zittau
Tel.: 03583 / 7710-0 Fax: 03583 / 771018 E-Mail: buero@ib-helbigmattick.de

Unterschrift

Bauvorhaben :
Erweiterung und Umbau Grundschule Niedercunnersdorf

Obercunnersdorfer Str. 11, 02708 Kottmar OT Niedercunnersdorf, Flurstück 1009/a

Bauherr :
Gemeinde Kottmar
Hauptstr. 62
02739 Kottmar
OT Elbau

Zeichnungsinhalt :
Vorabzüge Los 15
Grundriss Untergeschoss Rohbau

Freigabe Bauherr

Projekt-Nr.:
HM-24-09


Erstellungsdatum :
14.08.2025


Bearbeiter :
Dipl.-Ing. J. Mattick /
Dipl.-Ing. (FH) J. Stubenrauch

Maßstab :
1:100

Größe :
594 x 420 mm (A2)

Blatt-Nr. : **AP.N.15.1**

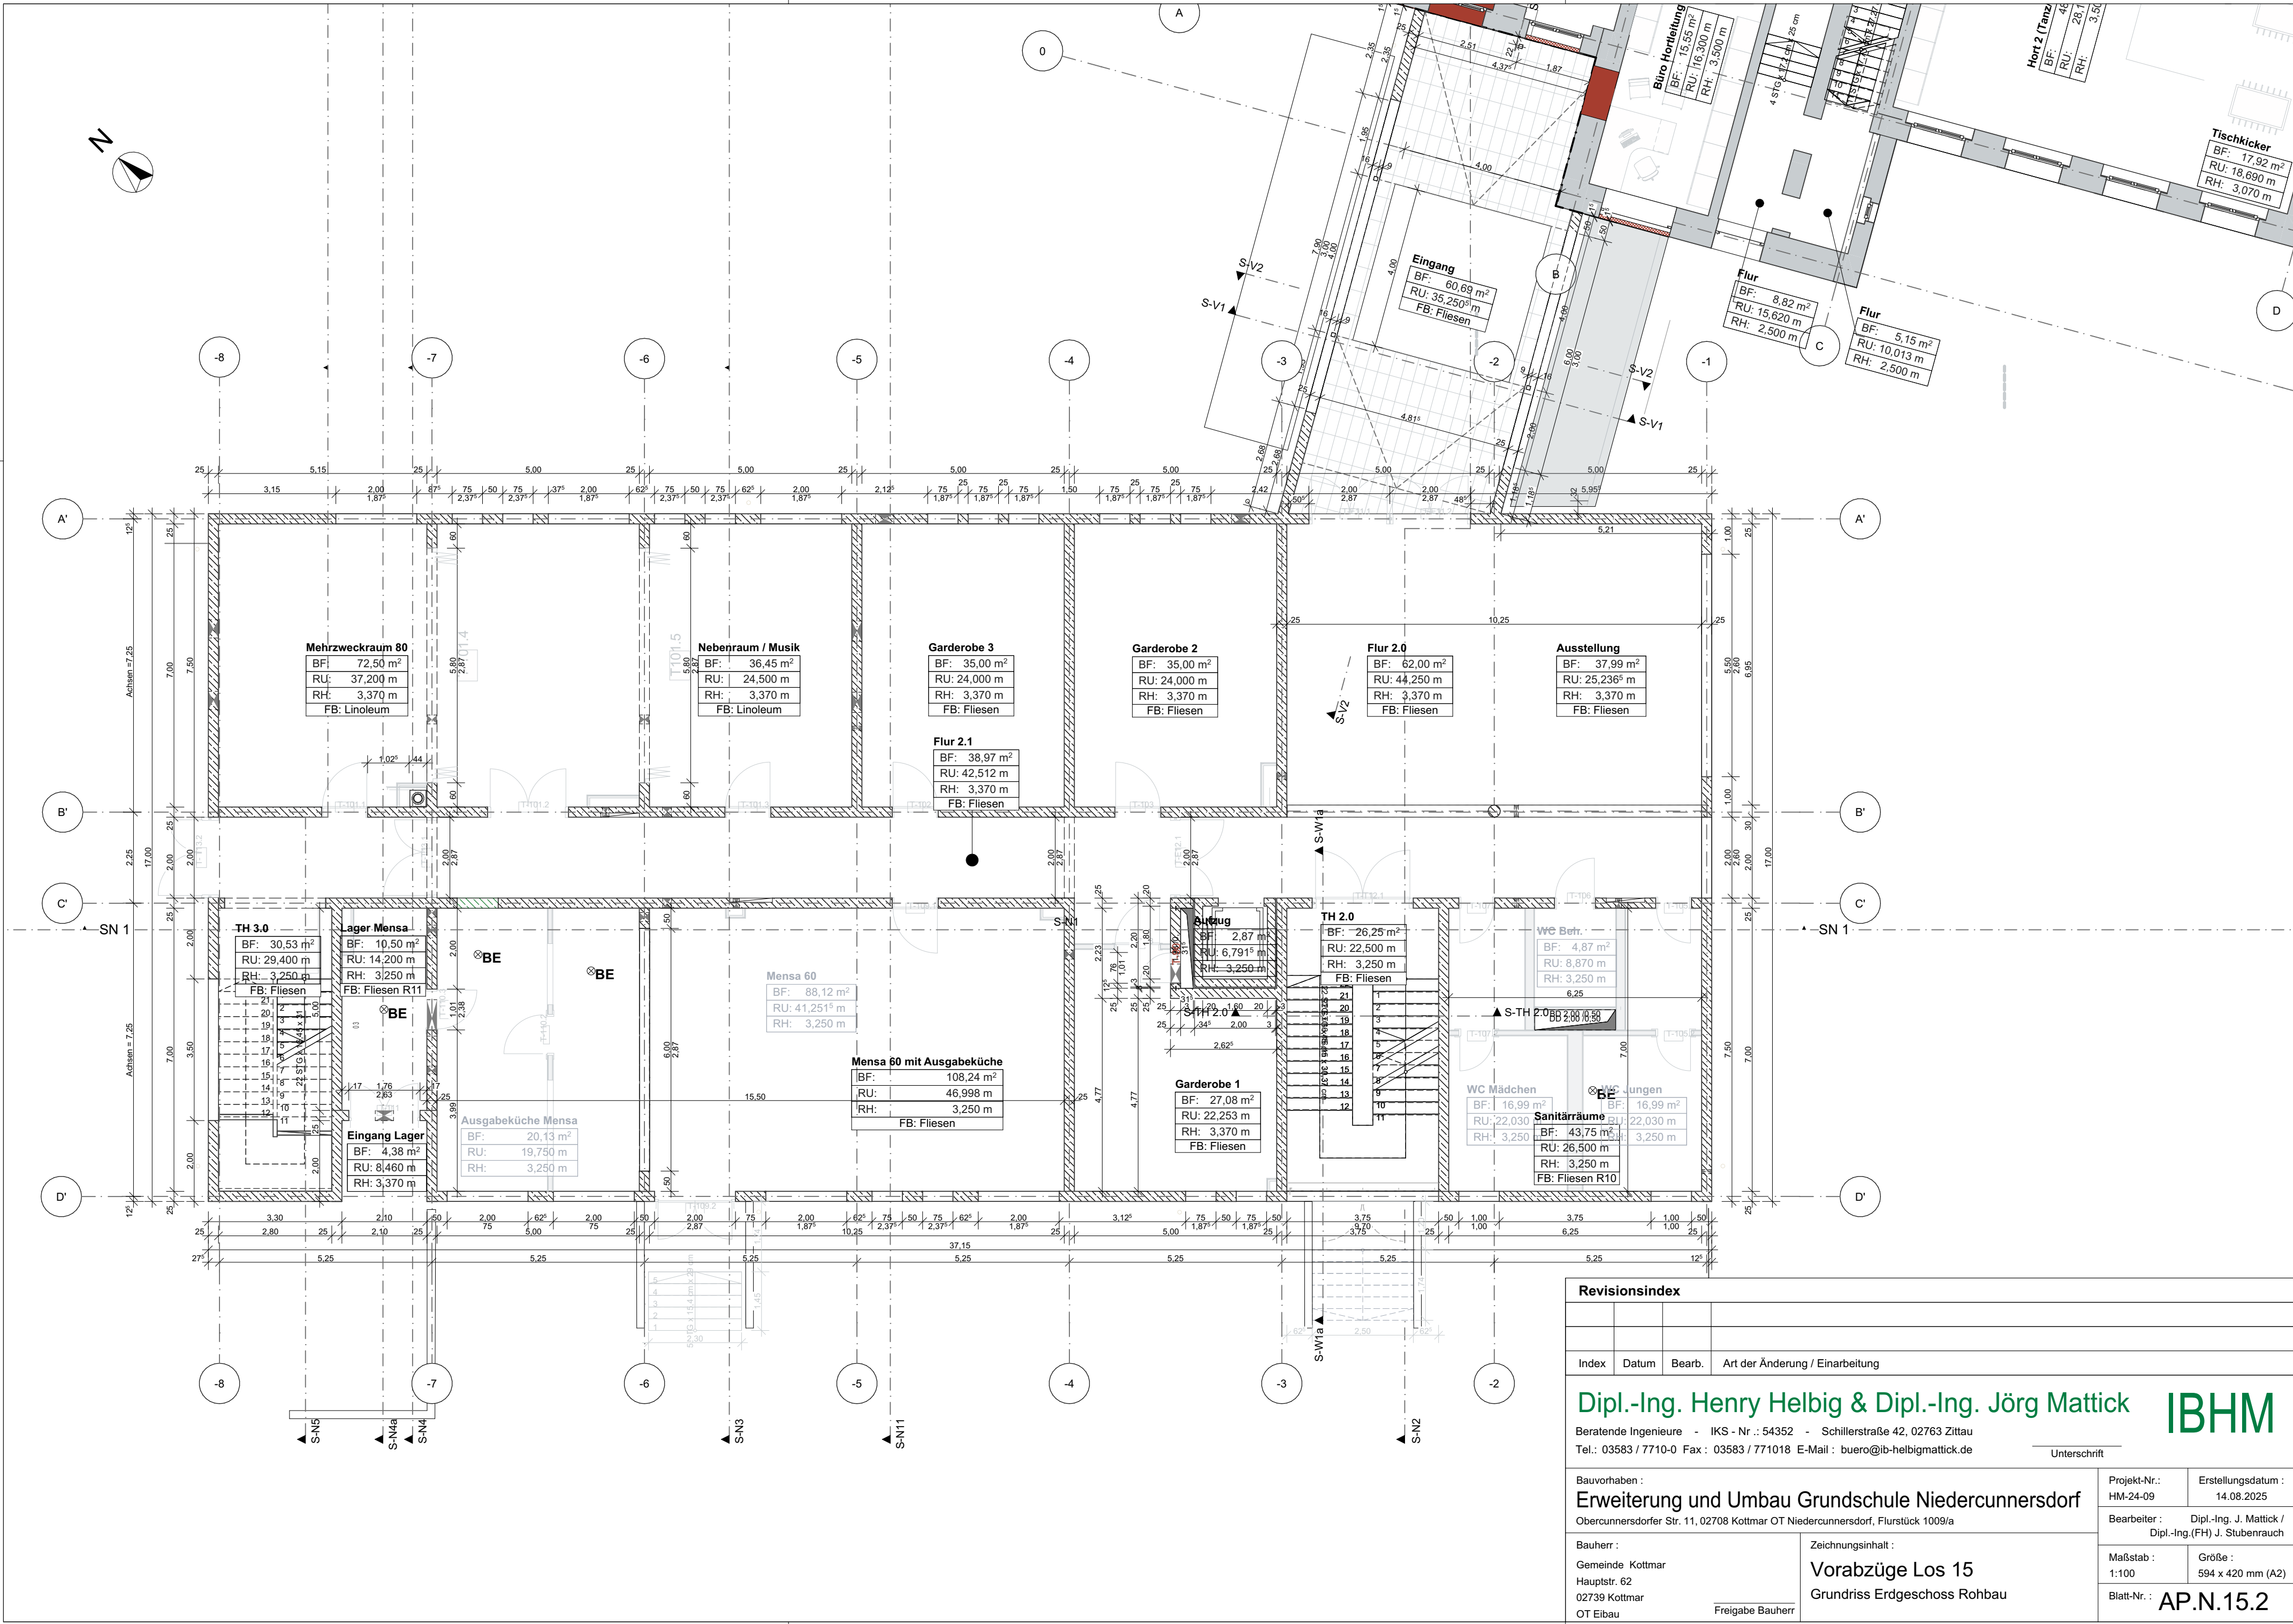

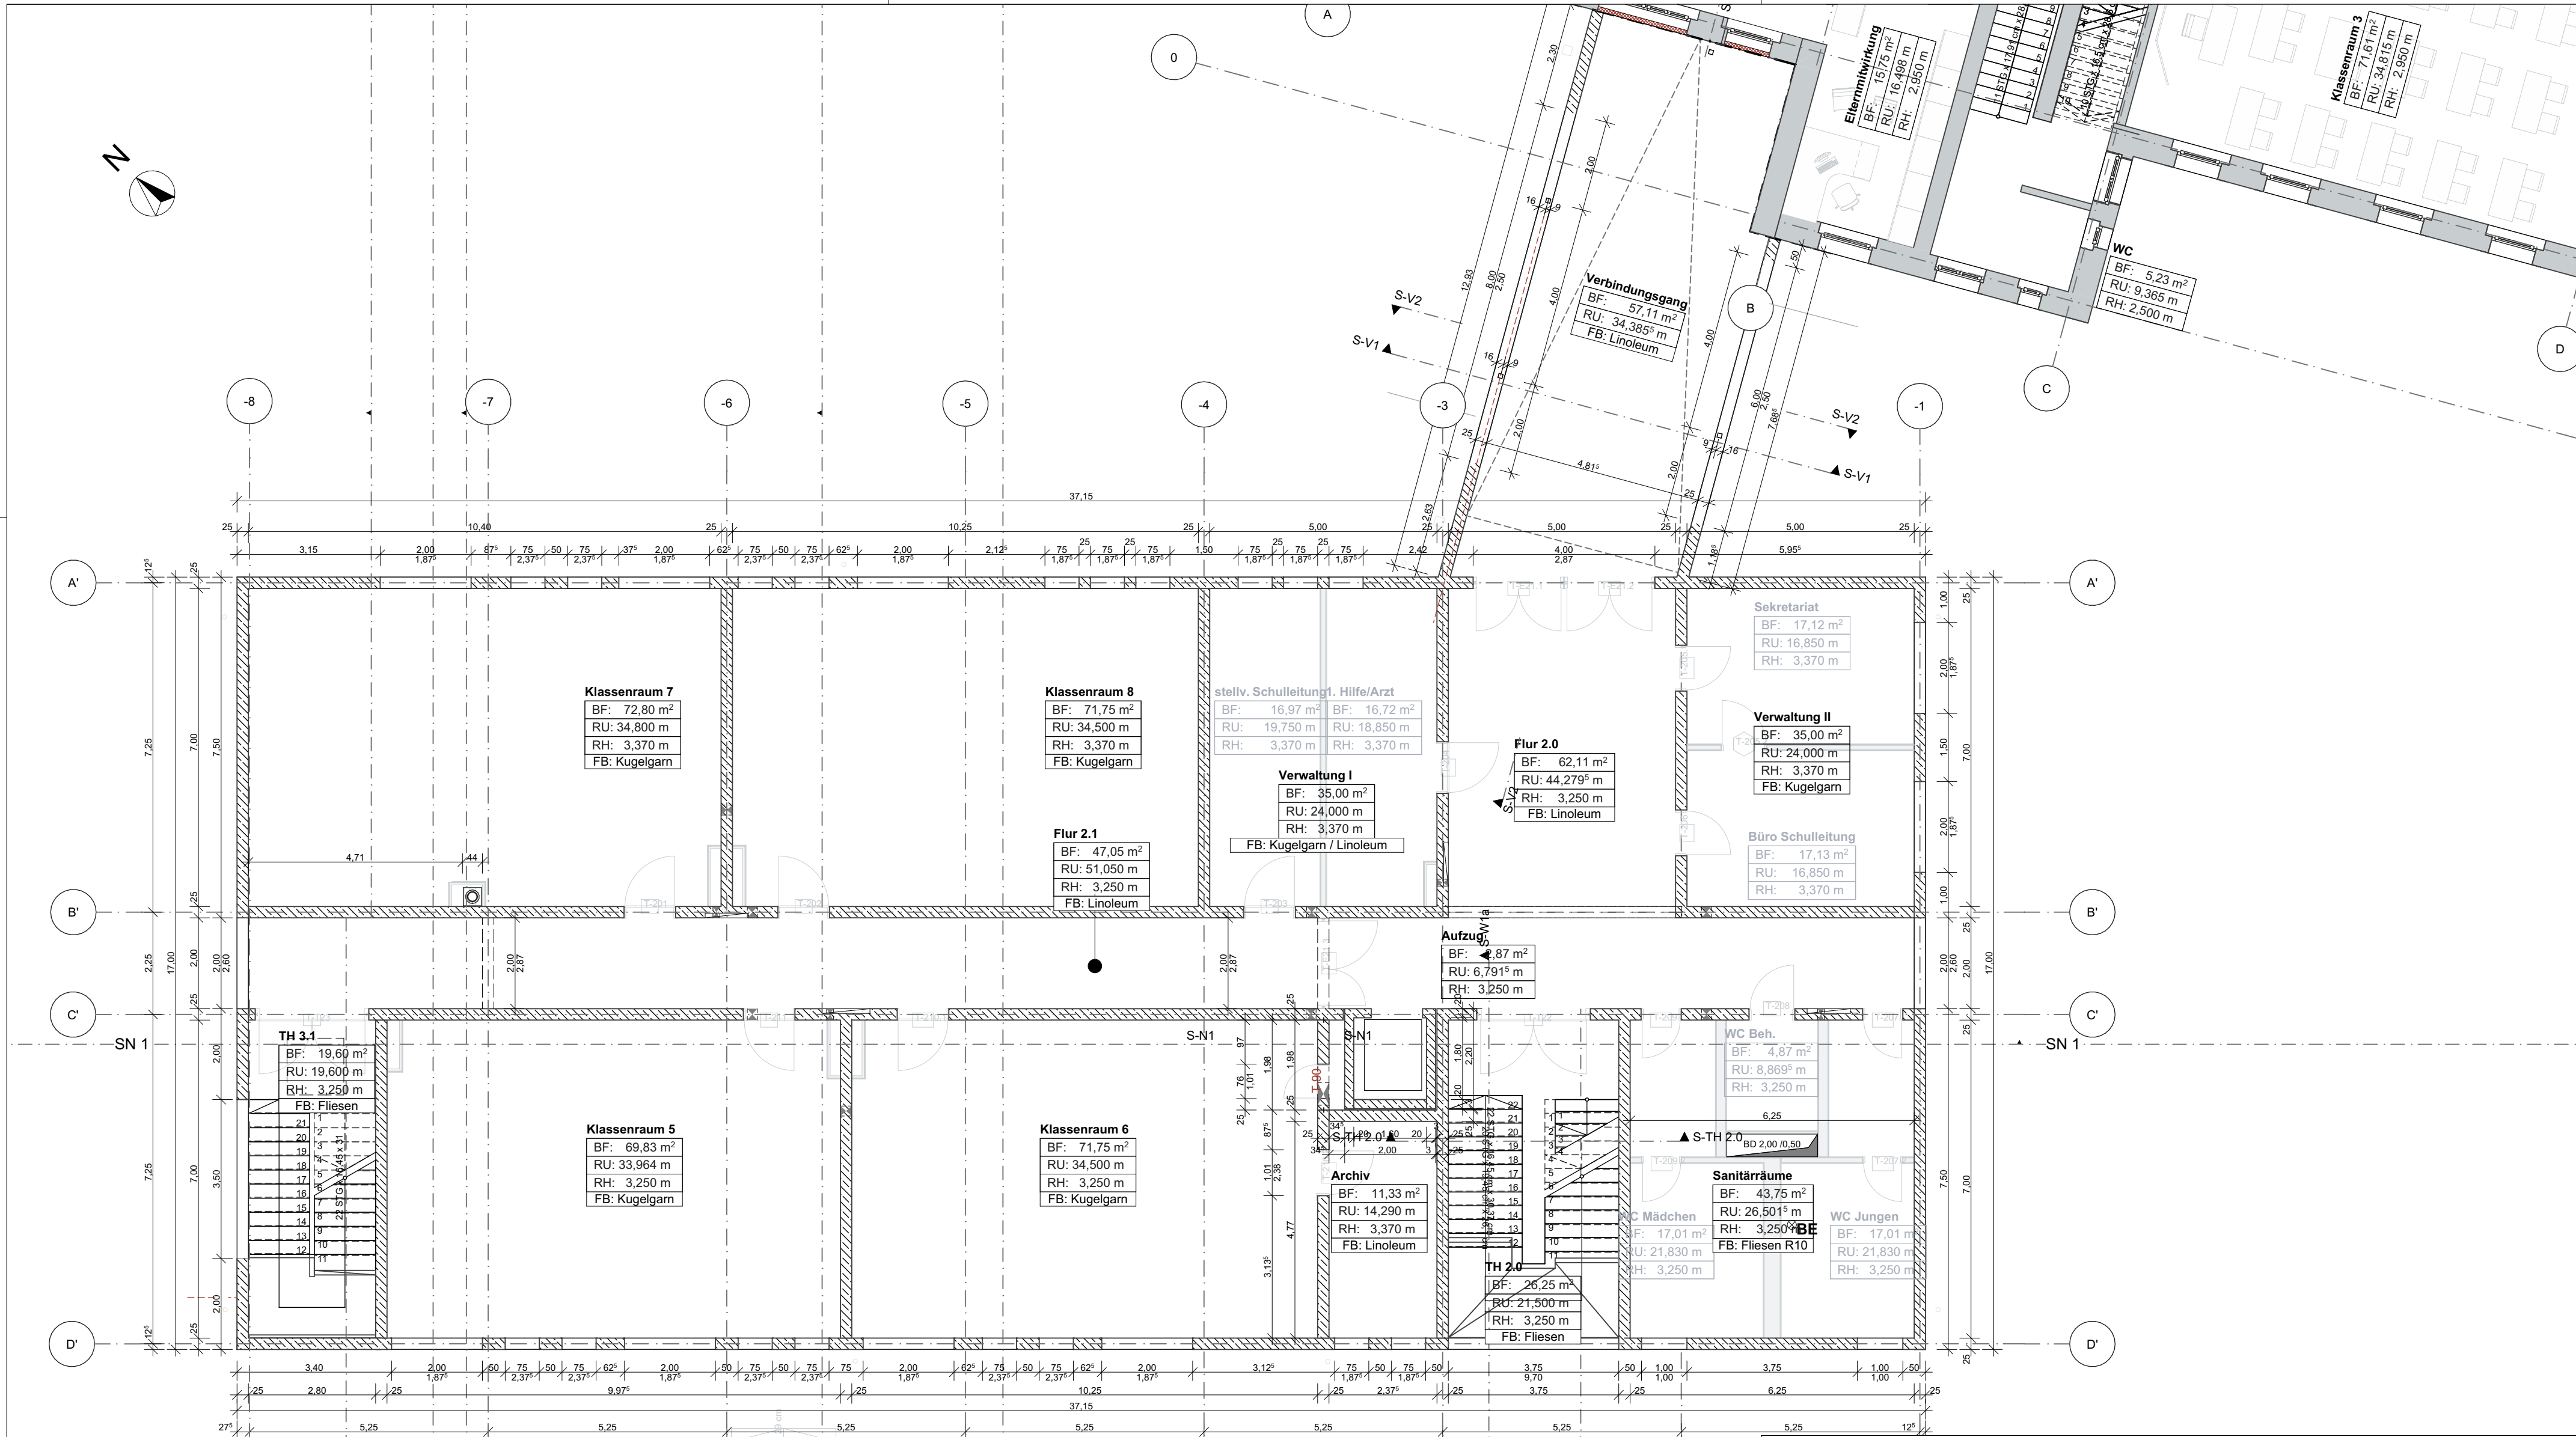

Revisionsindex

Index	Datum	Bearb.	Art der Änderung / Einarbeitung

Dipl.-Ing. Henry Helbig & Dipl.-Ing. Jörg Mattick

Beratende Ingenieure - IKS - Nr. : 54352 - Schillerstraße 42, 02763 Zittau
Tel.: 03583 / 7710-0 Fax: 03583 / 771018 E-Mail : buero@ib-helbigmattick.de

IBHM

Unterschrift

Bauvorhaben :
Erweiterung und Umbau Grundschule Niedercunnersdorf
Obercunnersdorfer Str. 11, 02708 Kottmar OT Niedercunnersdorf, Flurstück 1009/a

Bauherr :
Gemeinde Kottmar
Hauptstr. 62
02739 Kottmar
OT Elbau

Freigabe Bauherr

Zeichnungsinhalt :
Vorabzüge Los 15
Grundriss Obergeschoss Rohbau

Projekt-Nr.:
HM-24-09

Erstellungsdatum :
14.08.2025

Bearbeiter :
Dipl.-Ing. J. Mattick /
Dipl.-Ing.(FH) J. Stubenrauch

Maßstab :
1:100

Größe :
594 x 420 mm (A2)

Blatt-Nr. :
AP.N.15.3



Revisionsindex

Index	Datum	Bearb.	Art der Änderung / Einarbeitung

Dipl.-Ing. Henry Helbig & Dipl.-Ing. Jörg Mattick

IBHM

Beratende Ingenieure - IKS - Nr.: 54352 - Schillerstraße 42, 02763 Zittau

Tel.: 03583 / 7710-0 Fax: 03583 / 771018 E-Mail: buero@ib-helbigmattick.de

Unterschrift

Bauvorhaben:

Erweiterung und Umbau Grundschule Niedercunnersdorf

Obercunnersdorfer Str. 11, 02708 Kottmar OT Niedercunnersdorf, Flurstück 1009/a

Bauherr:

Gemeinde Kottmar
Hauptstr. 62
02739 Kottmar
OT Eibau

Zeichnungsinhalt:

Vorabzüge Los 15

Schnitt SN 2

Freigabe Bauherr

Projekt-Nr.:

HM-24-09

Erstellungsdatum:

14.08.2025

Bearbeiter:

Dipl.-Ing. J. Mattick/
Dipl.-Ing.(FH) J. Stubenrauch

Maßstab:


1:100

Größe:

420 x 297 mm (A3)

Blatt-Nr.:

AP.N.15.5

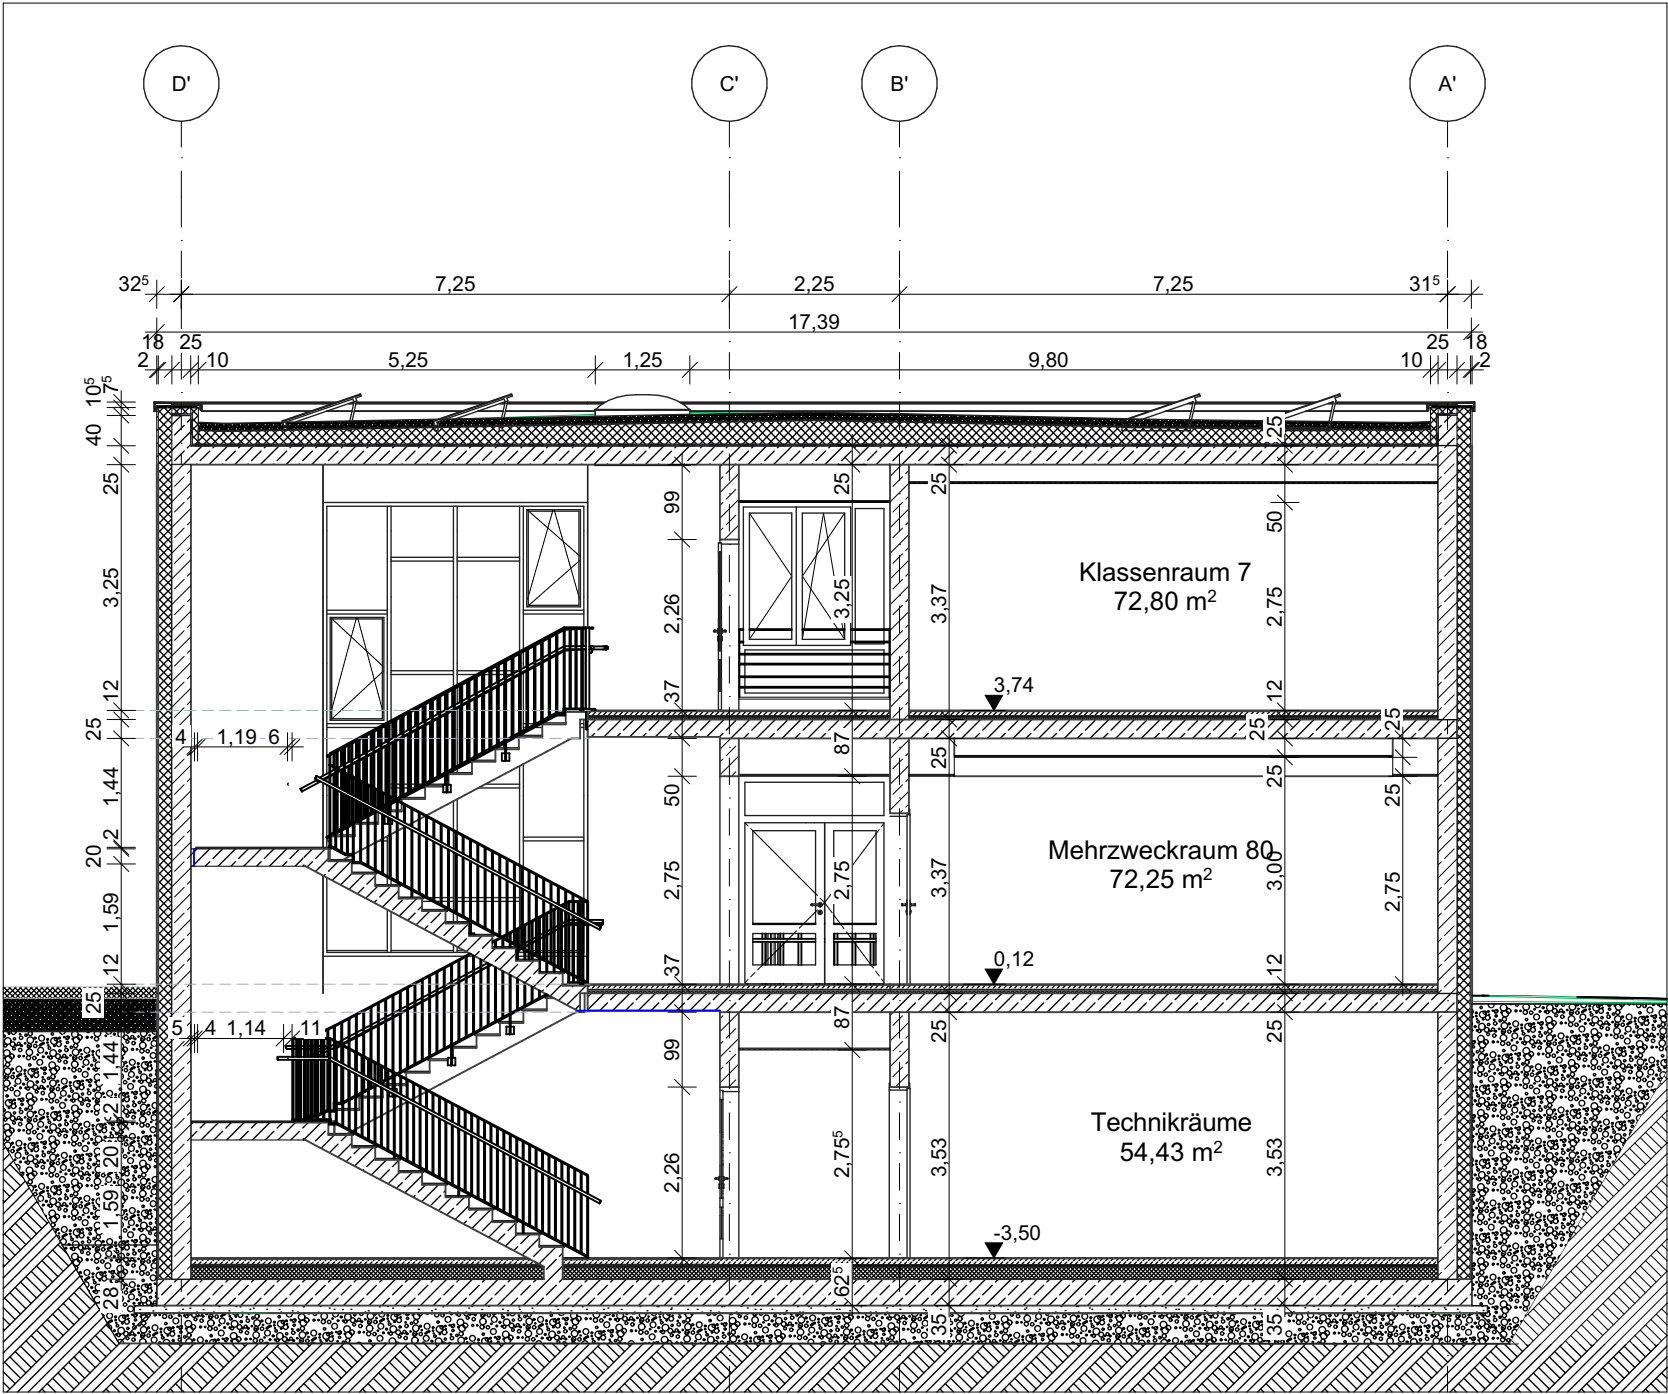

Revisionsindex

Index	Datum	Bearb.	Art der Änderung / Einarbeitung

Dipl.-Ing. Henry Helbig & Dipl.-Ing. Jörg Mattick

Beratende Ingenieure - IKS - Nr.: 54352 - Schillerstraße 42, 02763 Zittau
Tel.: 03583 / 7710-0 Fax: 03583 / 771018 E-Mail: buero@ib-helbigmattick.de

IBHM

Unterschrift

Bauvorhaben : Erweiterung und Umbau Grundschule Niedercunnersdorf Obercunnersdorfer Str. 11, 02708 Kottmar OT Niedercunnersdorf, Flurstück 1009/a		Projekt-Nr.: HM-24-09	Erstellungsdatum : 14.08.2025
Bauherr : Gemeinde Kottmar Hauptstr. 62 02739 Kottmar OT Eibau Freigabe Bauherr		Zeichnungsinhalt : Vorabzüge Los 15 Schnitt S-N5	
		Maßstab : 1:100	Größe : 420 x 297 mm (A3)
		Blatt-Nr. : AP.N.15.6	