


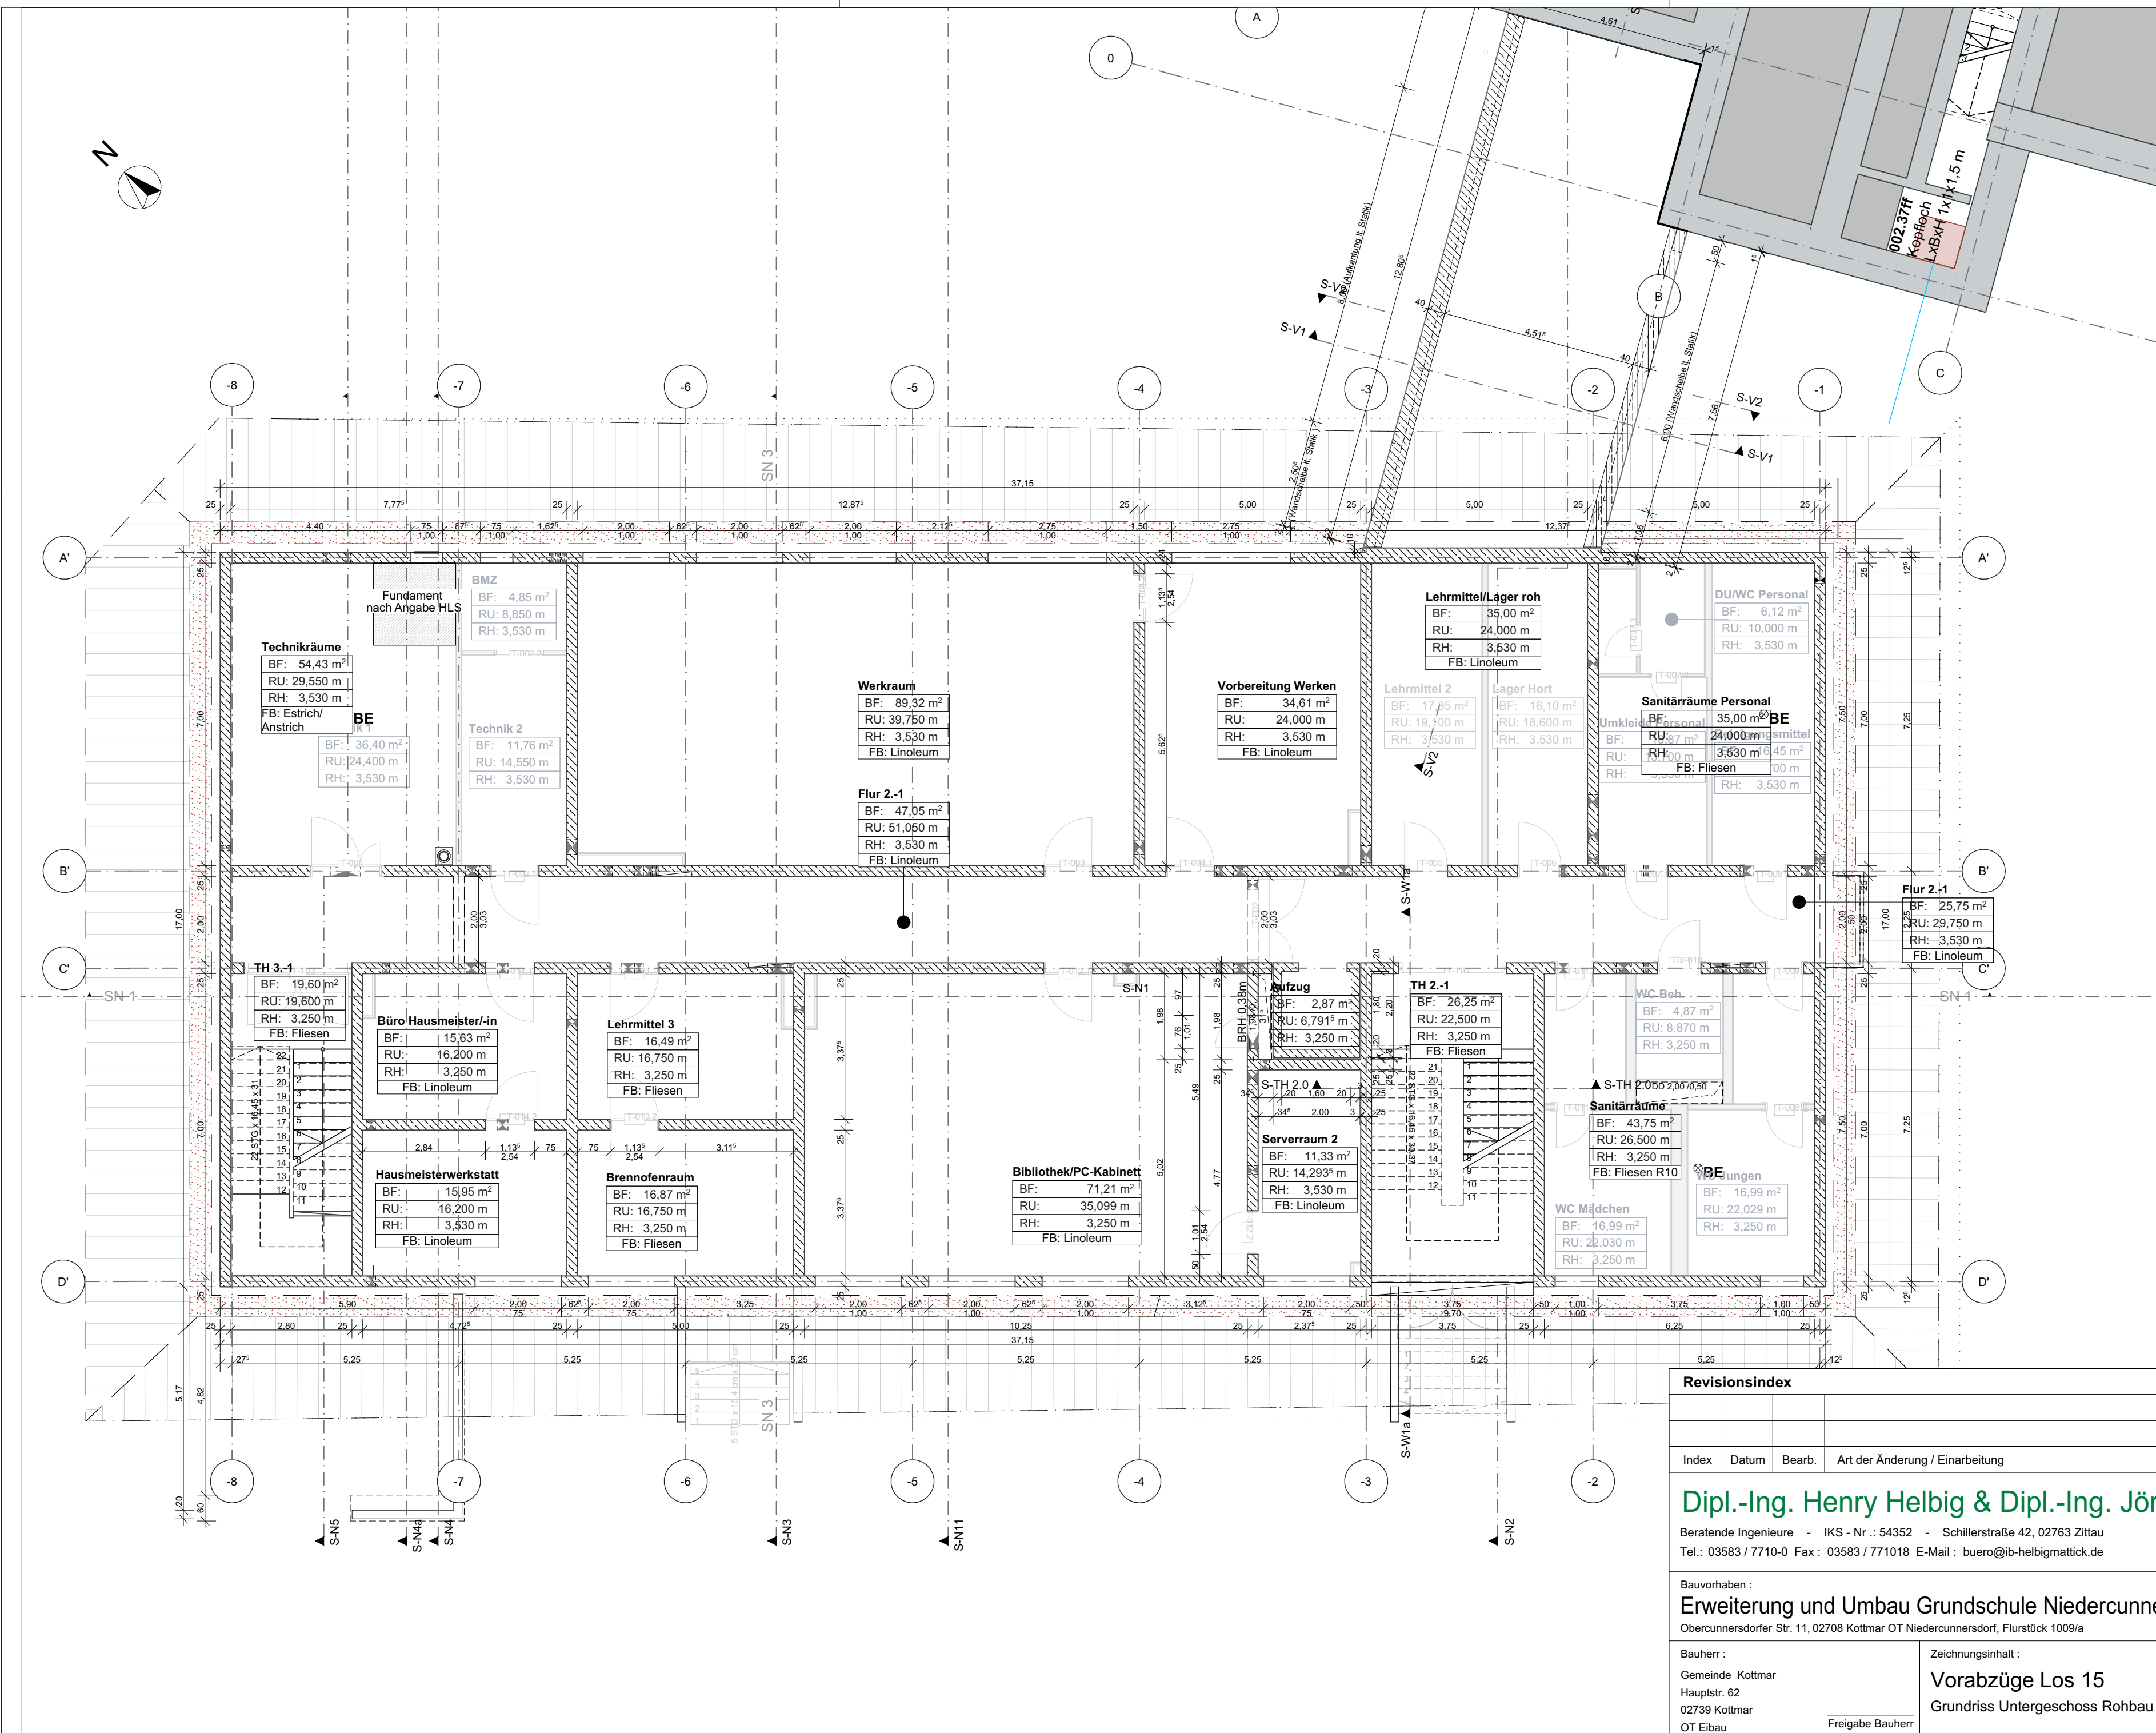


Revisionsindex


Index	Datum	Bearb.	Art der Änderung / Einarbeitung

Dipl.-Ing. Henry Helbig & Dipl.-Ing. Jörg Mattick
Beratende Ingenieure - IKS - Nr.: 54352 - Schillerstraße 42, 02763 Zittau
Tel.: 03583 / 7710-0 Fax: 03583 / 771018 E-Mail: buero@ib-helbigmattick.de

IBHM

Bauvorhaben : Erweiterung und Umbau Grundschule Niedercunnersdorf Obercunnersdorfer Str. 11, 02708 Kottmar OT Niedercunnersdorf, Flurstück 1009/a		Projekt-Nr.: HM-24-09	Erstellungsdatum : 14.08.2025
Bauherr : Gemeinde Kottmar Hauptstr. 62 02739 Kottmar OT Elbau		Zeichnungsinhalt : Vorabzüge Los 15 Grundriss Untergeschoss Rohbau	
Maßstab : 1:100		Größe : 594 x 420 mm (A2)	
Blatt-Nr. : AP.N.15.1		Unterschrift	

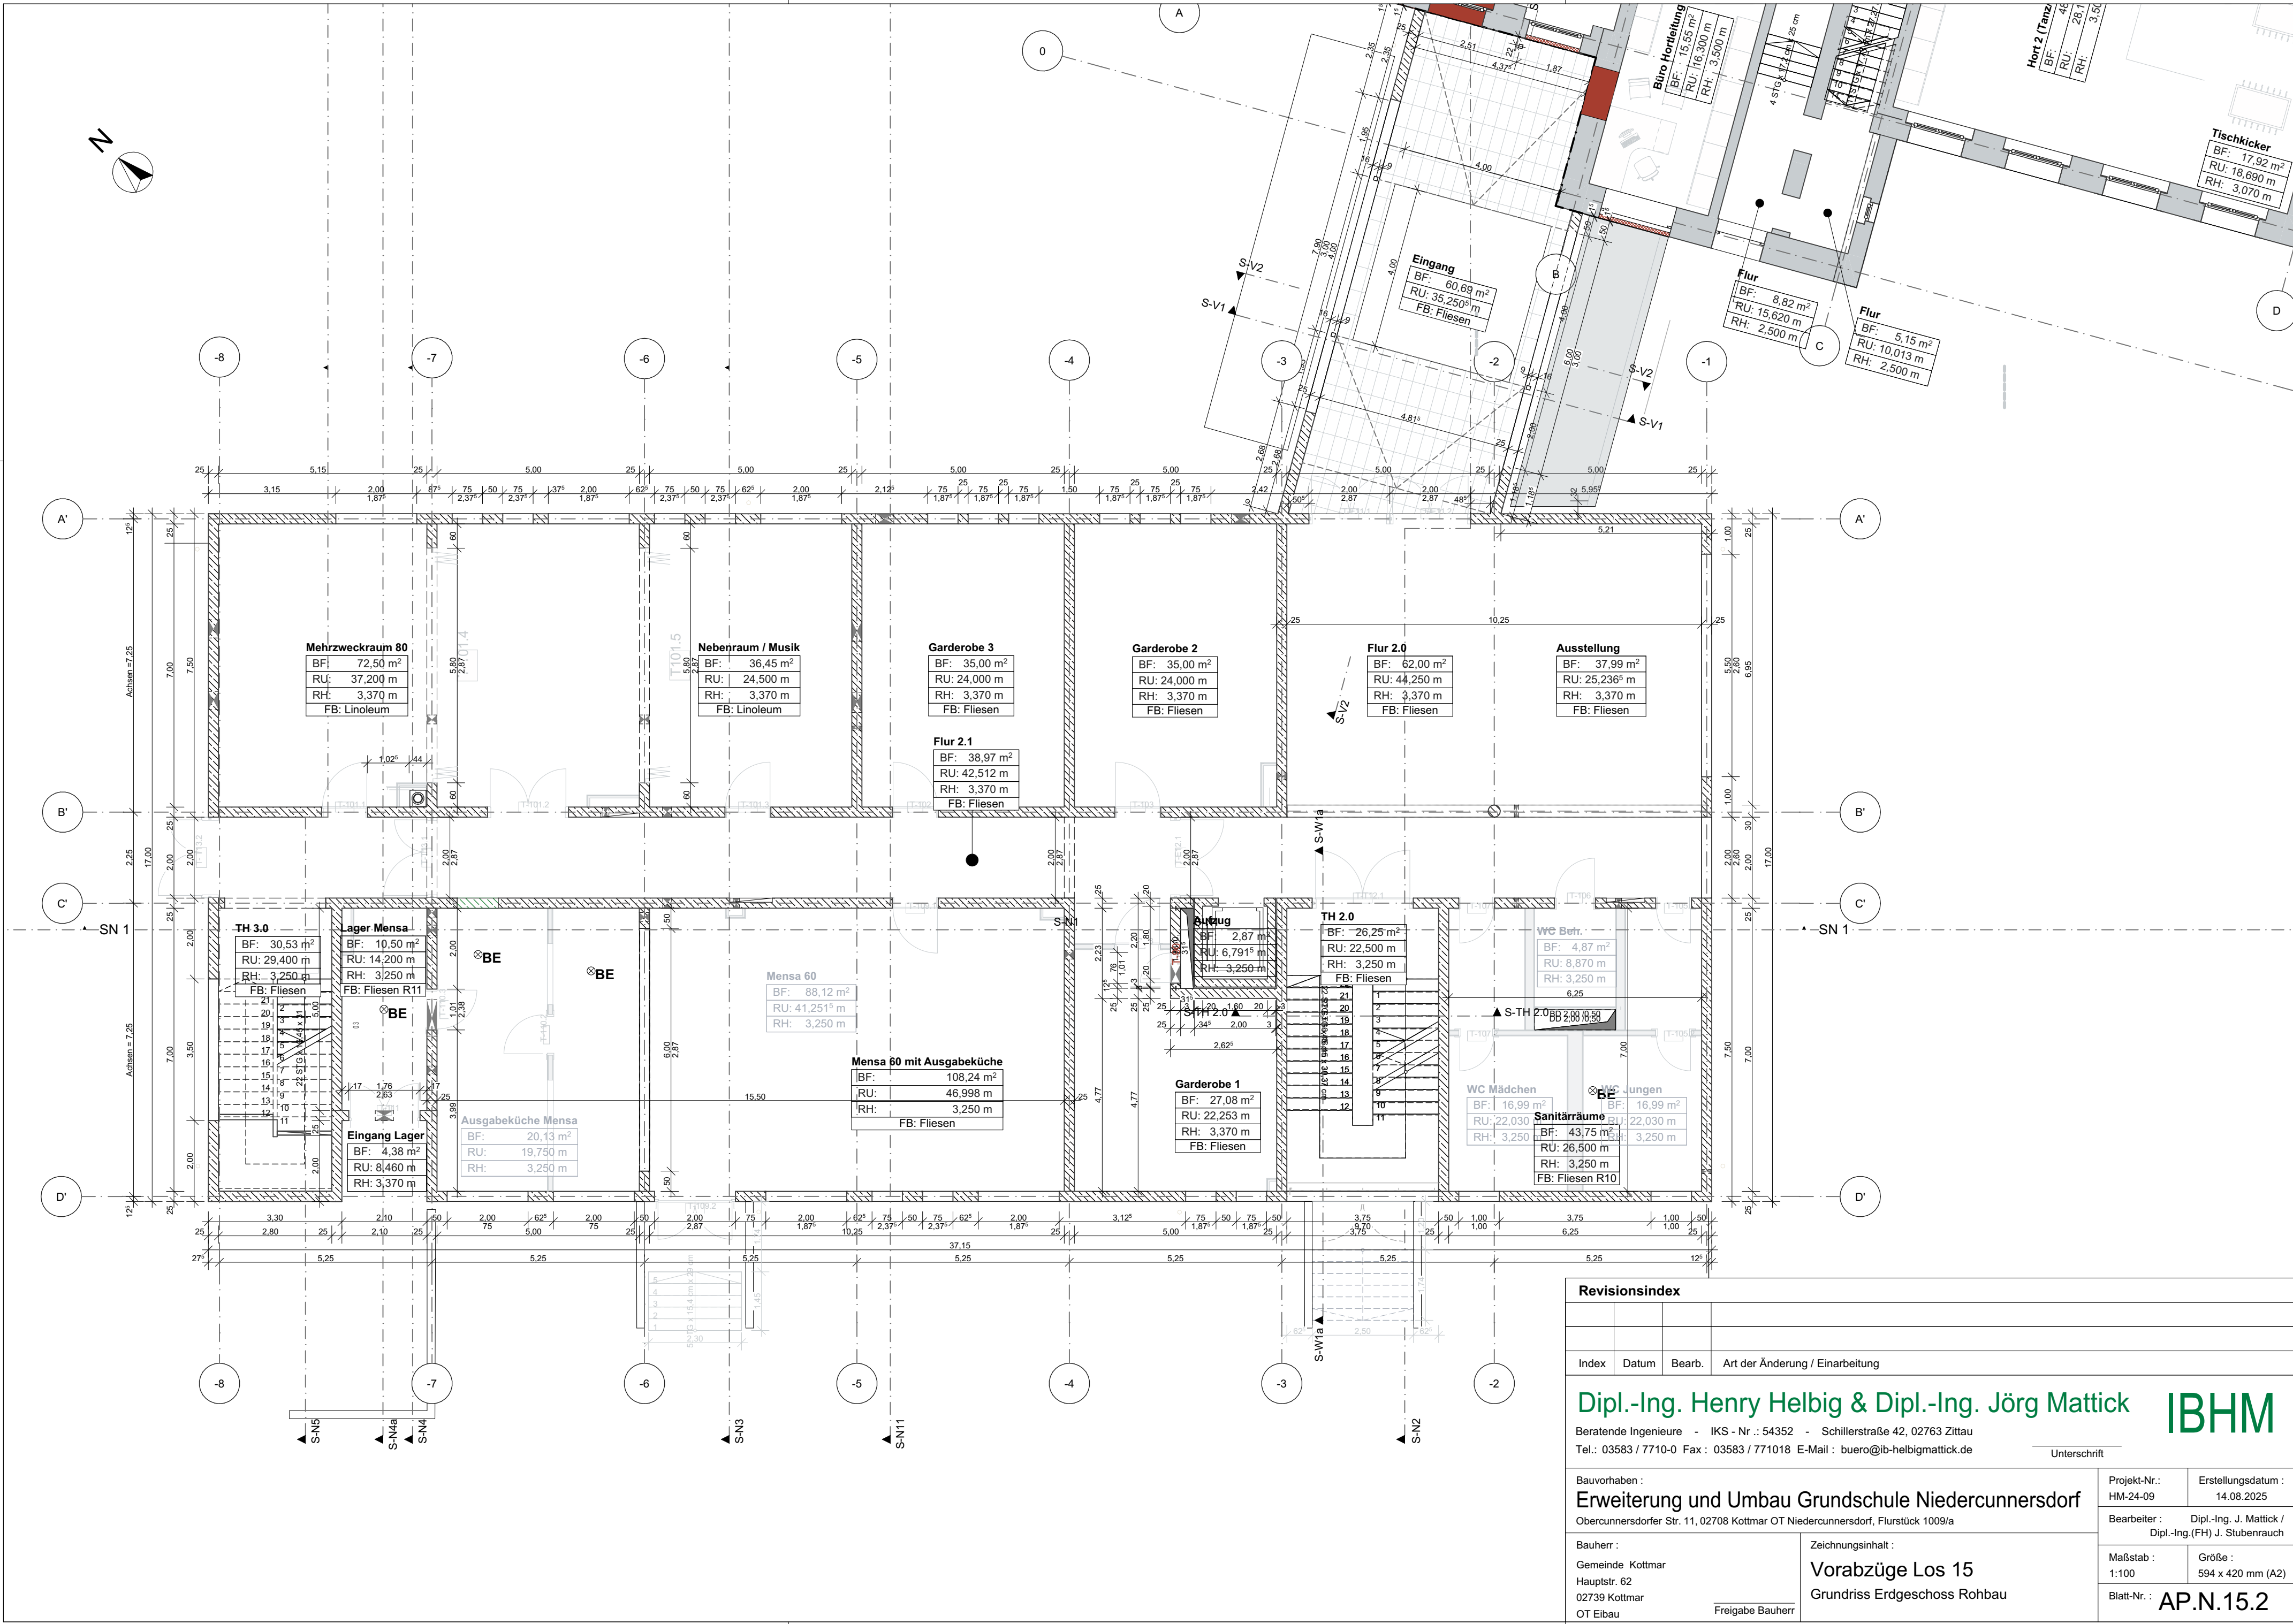

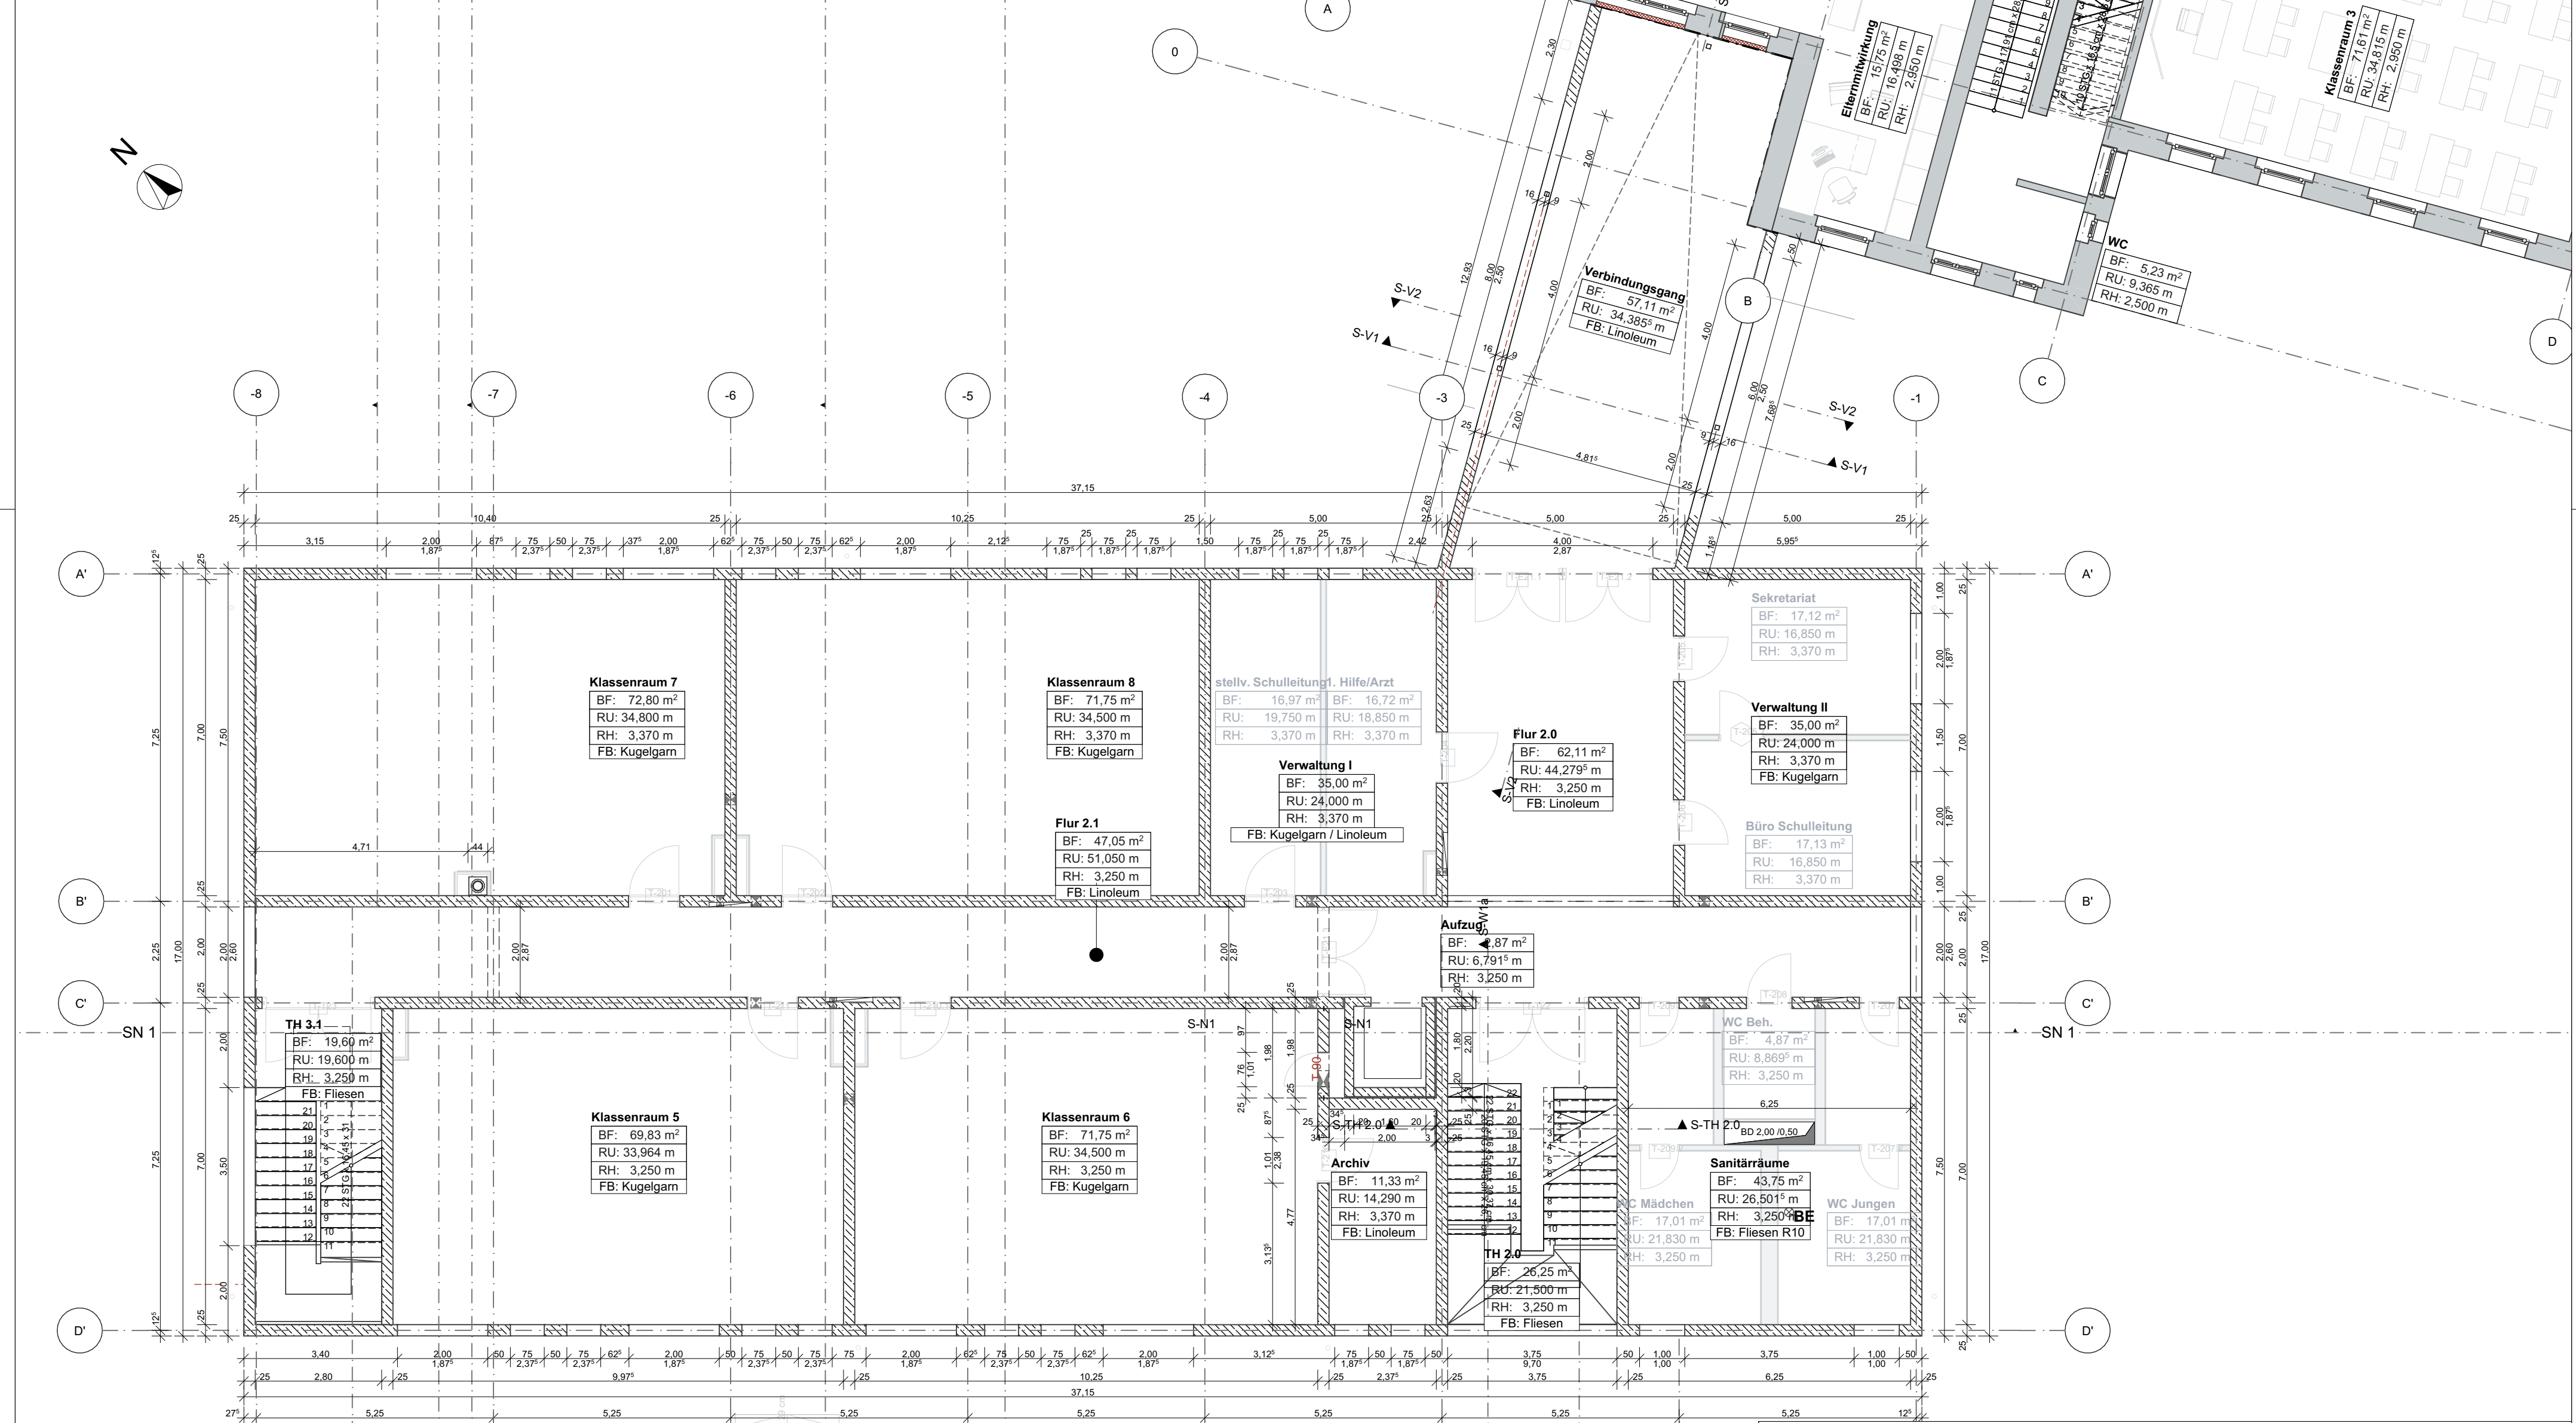

Revisionsindex

Index	Datum	Bearb.	Art der Änderung / Einarbeitung

Dipl.-Ing. Henry Helbig & Dipl.-Ing. Jörg Mattick

Beratende Ingenieure - IKS - Nr. : 54352 - Schillerstraße 42, 02763 Zittau
Tel.: 03583 / 7710-0 Fax: 03583 / 771018 E-Mail : buero@ib-helbigmattick.de

IBHM

Unterschrift

Bauvorhaben :
Erweiterung und Umbau Grundschule Niedercunnersdorf
Obercunnersdorfer Str. 11, 02708 Kottmar OT Niedercunnersdorf, Flurstück 1009/a

Bauherr :
Gemeinde Kottmar
Hauptstr. 62
02739 Kottmar
OT Elbau

Freigabe Bauherr

Projekt-Nr.:
HM-24-09

Erstellungsdatum :
14.08.2025


Bearbeiter :
Dipl.-Ing. J. Mattick /
Dipl.-Ing.(FH) J. Stubenrauch

Maßstab :
1:100

Größe :
594 x 420 mm (A2)

Blatt-Nr. :
AP.N.15.3

Zeichnungsinhalt :
Vorabzüge Los 15
Grundriss Obergeschoss Rohbau

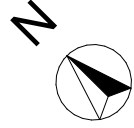

Alle Maße sind in der Zeichnung und am Bau zu prüfen. Plan- und Maßdifferenzen müssen vor der Ausführung über die Bauleitung mit dem Planungsbüro abgestimmt werden. Aussparungen (kleine Durchbrüche), Kanäle, Leerrohre und Medienanschlüsse sind nach Angabe der jeweiligen Fachprojektanten und Absprache mit dem Planer auszuführen. Spezialprojekte, wie Heizung, Sanitär, LTA, Elektro, FM, Blitzschutz und Ausstattungen sind nach den geltenden DIN-Vorschriften bzw. VDI-Richtlinien auszuführen. Fundamente, Unterzüge, Stürze, Auflagerbänke, Ortbetondecken, Stahl- oder Holzkonstruktionen sind nach den Positions-, Ausführungsplänen des Statikers durchzuführen. Sämtliche Meterrisse sind vom Bauunternehmer eigenverantwortlich mittels Stahlstiften zu fixieren und bis zum Abschluss der Ausbaurbeiten beizubehalten.

Brüstungs- und Türhöhen ab OK RFB
OK Rohdecke_{Bauh} = +7,24 = 303,16 DHHN

LEGENDE

- Stahlbeton C25/30 lt. Statik
- Wände Rohbau
- Solaranlage (siehe Fachplanung)
- Schnittlinien
- Absturzsicherung
- Attika mit Dämmung

Revisionsindex

Index	Datum	Bearb.	Art der Änderung / Einarbeitung
-------	-------	--------	---------------------------------

Dipl.-Ing. Henry Helbig & Dipl.-Ing. Jörg Mattick

IBHM

Beratende Ingenieure - IKS - Nr.: 54352 - Schillerstraße 42, 02763 Zittau
Tel.: 03583 / 7710-0 Fax: 03583 / 771018 E-Mail: buero@ib-helbigmattick.de

Unterschrift

Bauvorhaben :
Erweiterung und Umbau Grundschule Niedercunnersdorf
Oberniederdorfer Str. 11, 02708 Kottmar OT Niedercunnersdorf, Flurstück 1009/a

Bauherr :
Gemeinde Kottmar
Hauptstr. 62
OT Elbau
02739 Kottmar

Zeichnungsinhalt :
Vorabzüge Los 15
Dachaufsicht

Projekt-Nr.: HM-24-09	Erstellungsdatum : 14.08.2025
--------------------------	----------------------------------

Bearbeiter : Dipl.-Ing. J. Mattick / Dipl.-Ing.(FH) J. Stubenrauch
--

Maßstab : 1:100	Größe : 704 x 420 mm (A2+)
--------------------	-------------------------------

Blatt-Nr.: **AP.N.15.4**



Revisionsindex

Index	Datum	Bearb.	Art der Änderung / Einarbeitung

Dipl.-Ing. Henry Helbig & Dipl.-Ing. Jörg Mattick

IBHM

Beratende Ingenieure - IKS - Nr.: 54352 - Schillerstraße 42, 02763 Zittau

Tel.: 03583 / 7710-0 Fax: 03583 / 771018 E-Mail: buero@ib-helbigmattick.de

Unterschrift

Bauvorhaben:

Erweiterung und Umbau Grundschule Niedercunnersdorf

Obercunnersdorfer Str. 11, 02708 Kottmar OT Niedercunnersdorf, Flurstück 1009/a

Bauherr:

Gemeinde Kottmar
Hauptstr. 62
02739 Kottmar
OT Eibau

Zeichnungsinhalt:

Vorabzüge Los 15

Schnitt SN 2

Freigabe Bauherr

Projekt-Nr.:

HM-24-09

Erstellungsdatum:

14.08.2025

Bearbeiter:

Dipl.-Ing. J. Mattick/
Dipl.-Ing.(FH) J. Stubenrauch

Maßstab:


1:100

Größe:

420 x 297 mm (A3)

Blatt-Nr.:

AP.N.15.5

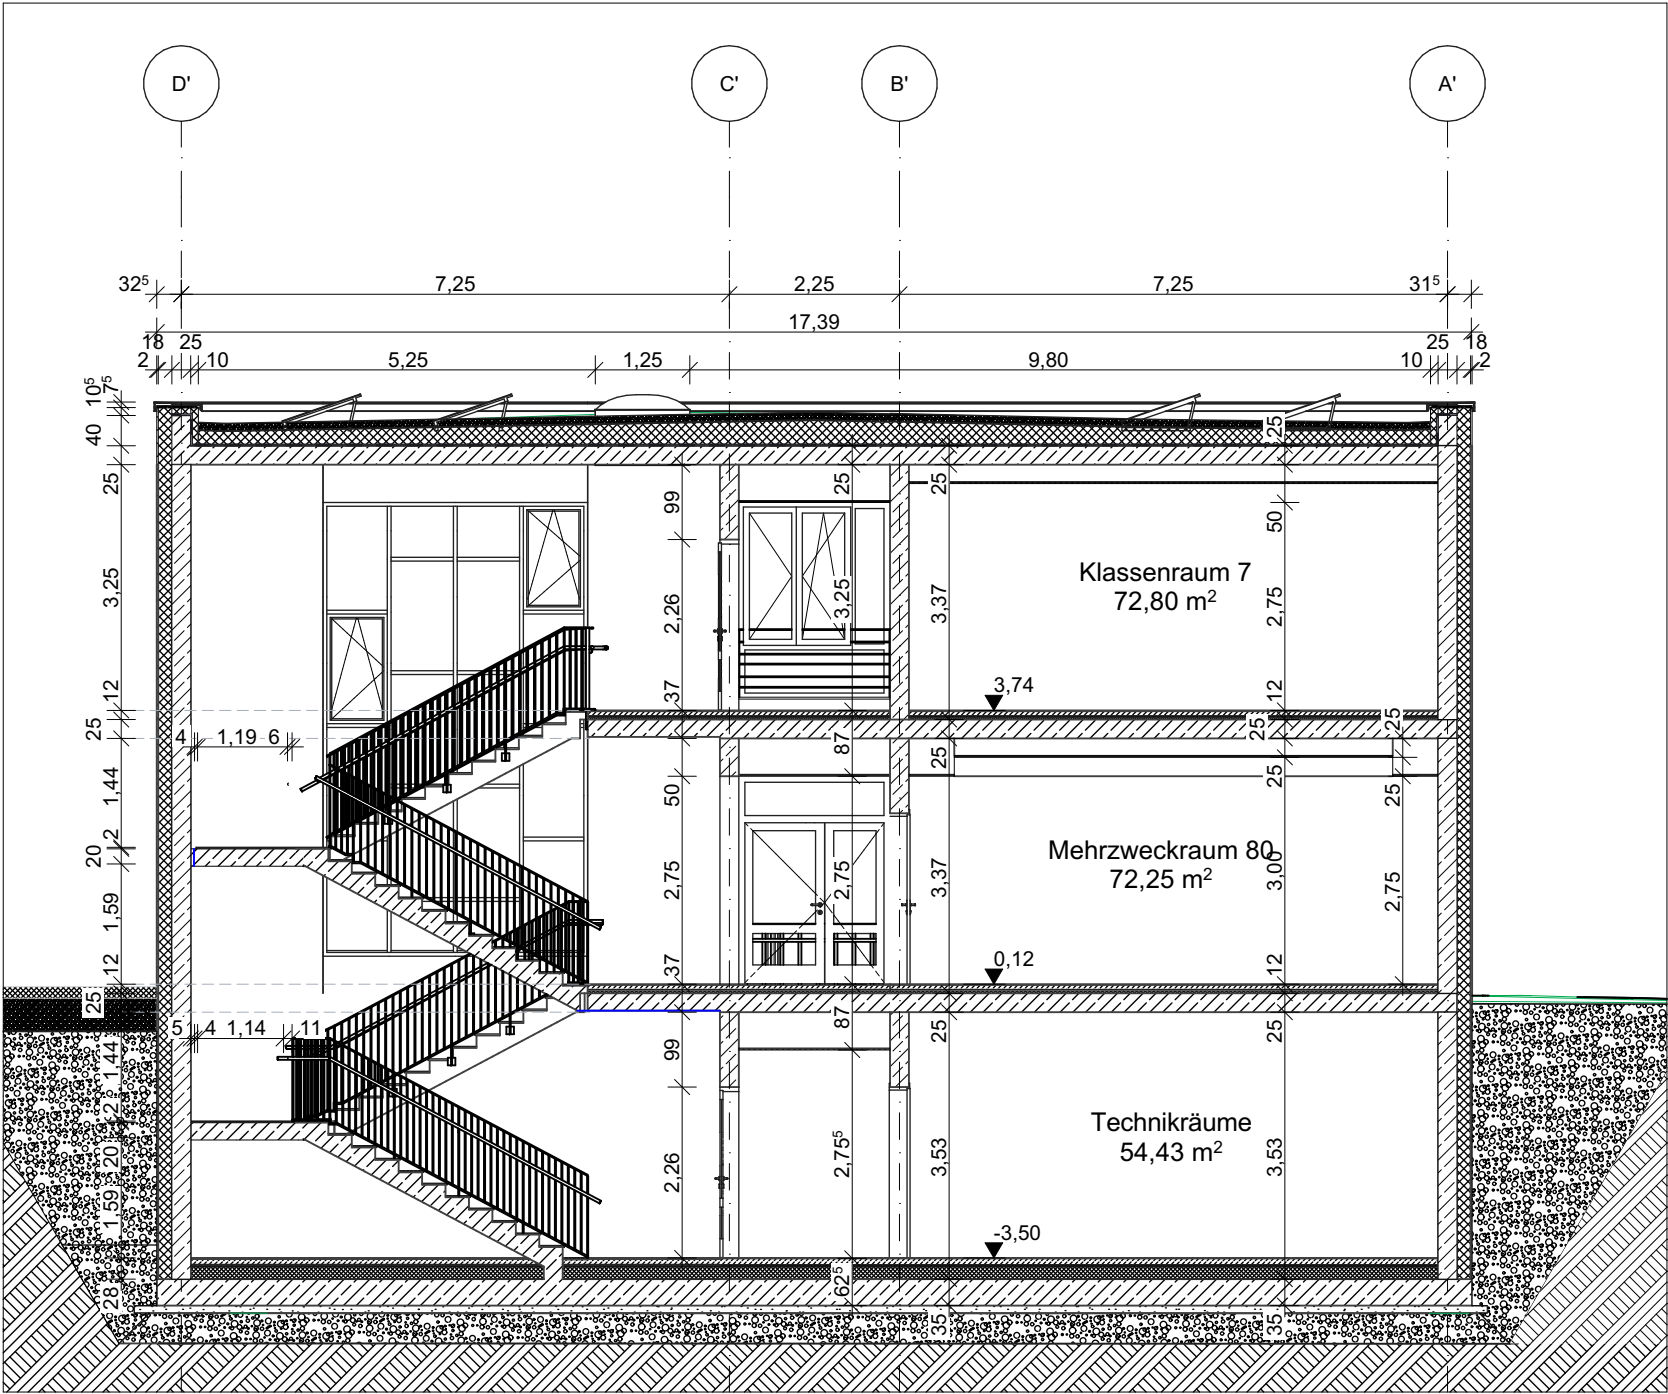

Revisionsindex

Index	Datum	Bearb.	Art der Änderung / Einarbeitung


Dipl.-Ing. Henry Helbig & Dipl.-Ing. Jörg Mattick

Beratende Ingenieure - IKS - Nr. : 54352 - Schillerstraße 42, 02763 Zittau
Tel.: 03583 / 7710-0 Fax : 03583 / 771018 E-Mail : buero@ib-helbigmattick.de

IBHM


Unterschrift

Bauvorhaben : Erweiterung und Umbau Grundschule Niedercunnersdorf Obercunnersdorfer Str. 11, 02708 Kottmar OT Niedercunnersdorf, Flurstück 1009/a		Projekt-Nr.: HM-24-09	Erstellungsdatum : 14.08.2025
Bauherr : Gemeinde Kottmar Hauptstr. 62 02739 Kottmar OT Eibau Freigabe Bauherr		Zeichnungsinhalt : Vorabzüge Los 15 Schnitt S-N5	
		Maßstab : 1:100	Größe : 420 x 297 mm (A3)
		Blatt-Nr. : AP.N.15.6	

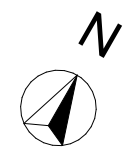

Technical drawing of a window frame showing dimensions: 3.18, 2.98, and 7.0.

Architectural elevation drawing of a building facade. The facade is composed of vertical wooden slats. The central section features a double door with transoms and side windows. Above this section is a row of six windows. Dimensions are indicated: 1.30m on the left, 10.00m for the central section, 1.47m on the right, and 2.96m for the total height. Dashed lines indicate window and door frames.

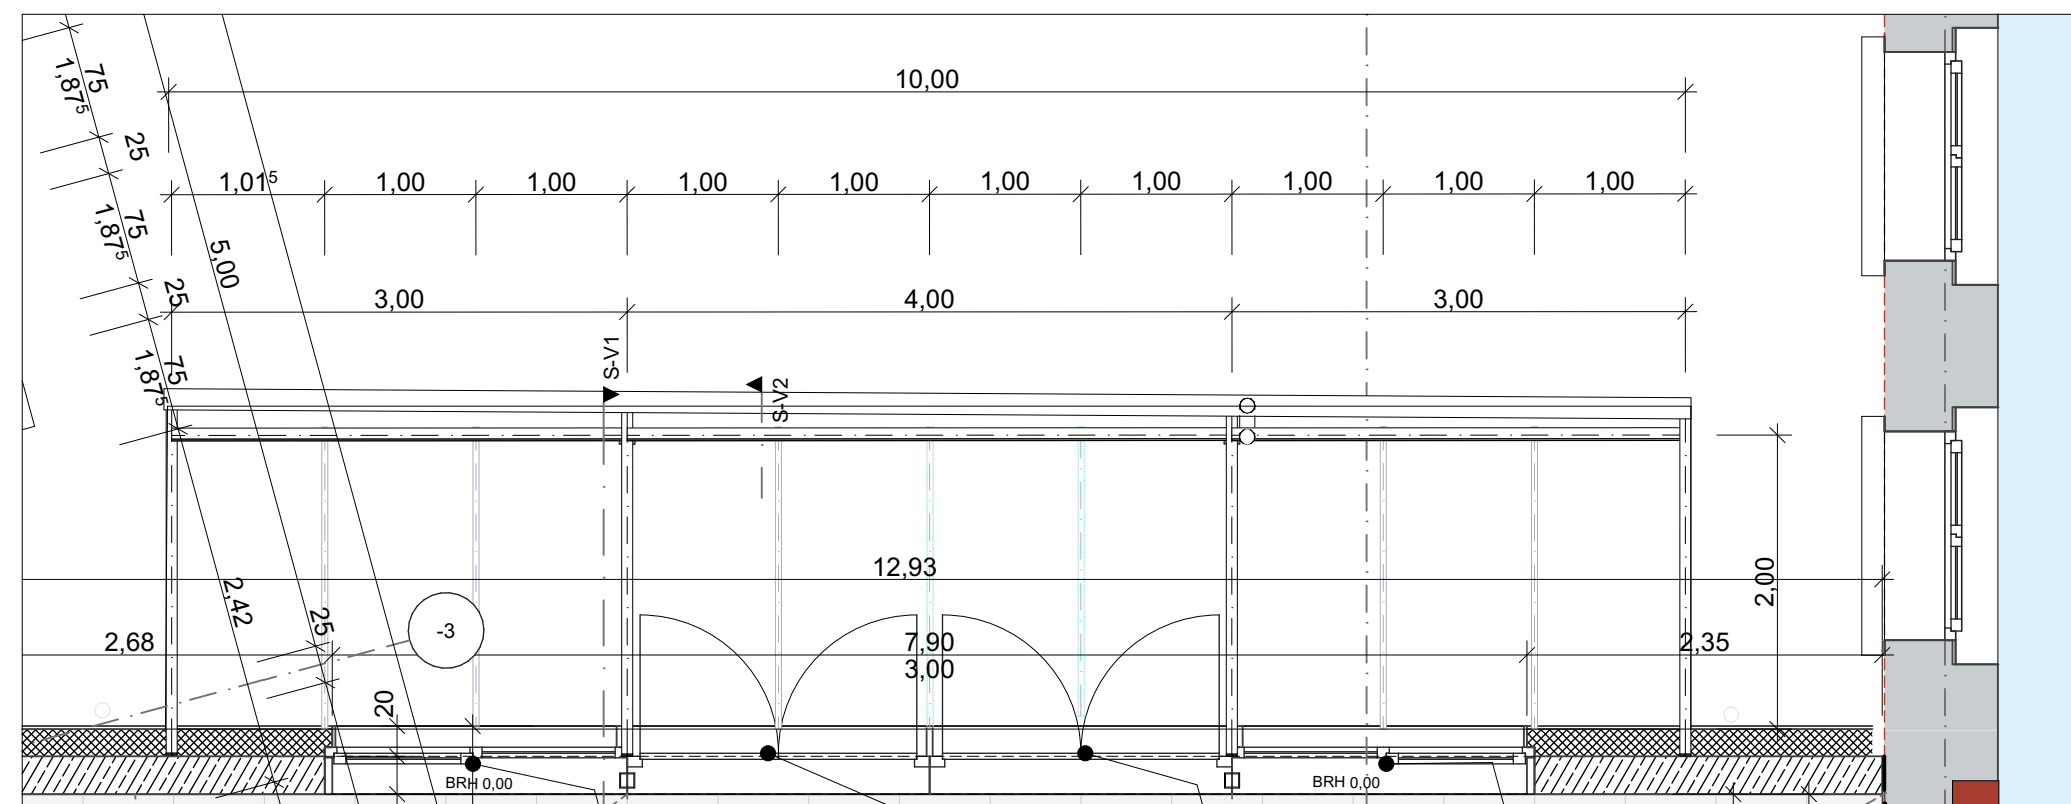

Technical drawing of a window frame assembly. The drawing shows a cross-section of the frame and a perspective view of the window unit. Dimensions are indicated in millimeters (mm):

- 10: Thickness of the frame profile.
- 3.56: Distance from the frame profile to the center of the window unit.
- 24: Thickness of the frame profile.
- 6.57: Distance from the frame profile to the center of the window unit.
- 3.48: Thickness of the window unit.

Revisionsindex			
Index	Datum	Bearb.	Art der Änderung / Einarbeitung
Dipl.-Ing. Henry Helbig & Dipl.-Ing. Jörg Mattick Beratende Ingenieure - IKS - Nr. : 54352 - Schillerstraße 42, 02763 Zittau Tel.: 03583 / 7710-0 Fax: 03583 / 771018 E-Mail: buero@ib-helbigmattick.de			
Bauvorhaben : Erweiterung und Umbau Grundschule Niedercunnersdorf Obercunnersdorfer Str. 11, 02708 Kottmar OT Niedercunnersdorf, Flurstück 1009/a			Projekt-Nr.: HM-24-09 Erstellungsdatum : 14.08.2025
Bauherr : Gemeinde Kottmar Hauptstr. 62 02739 Kottmar OT Elbau Zeichnungsinhalt : Vorabzüge Los 15 Ansichten Verbinder, Schnitt, Grundriss			Bearbeiter : Dipl.-Ing. J. Mattick / Dipl.-Ing.(FH) J. Stubenrauch Maßstab : Größe : 1:50 594 x 420 mm (A2)
Freigabe Bauherr AP.N.15.7			Blatt-Nr.: