


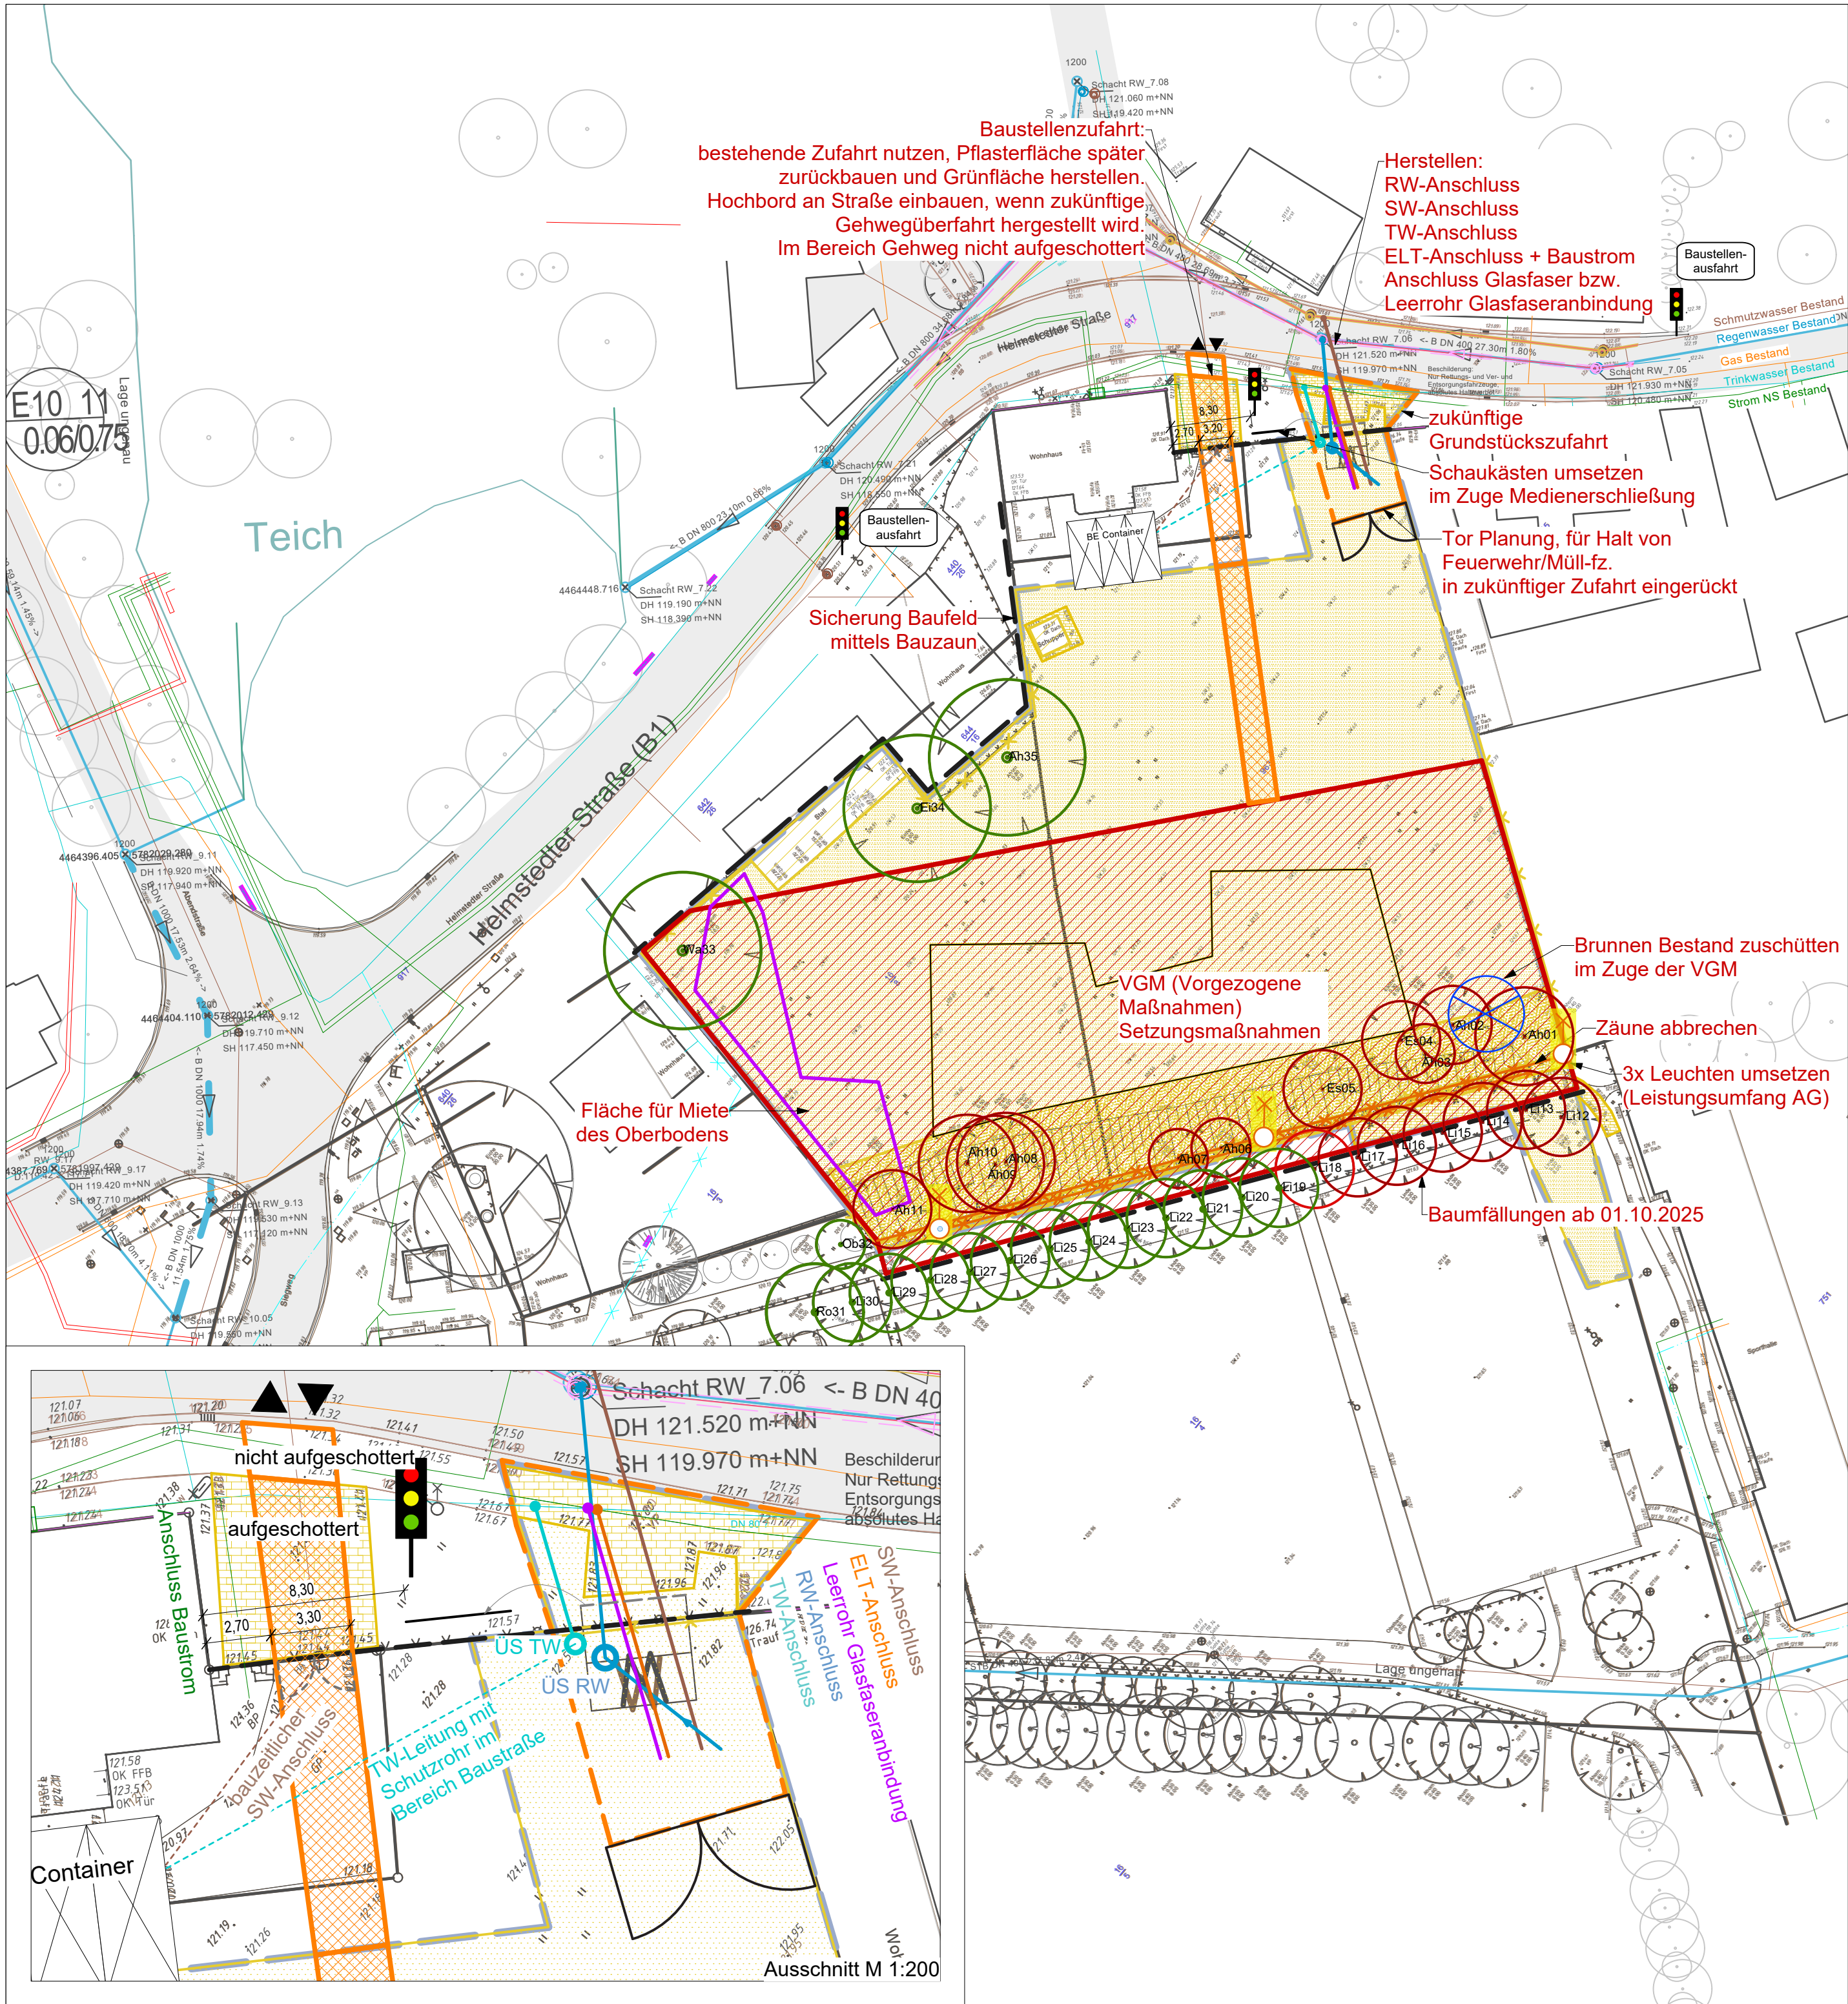

LEGENDE

ABBRUCH

- Abbruch Aufschüttung + Roden Aufwuchs
- Abbruch Betonpflaster
- Abschieben Grasnarbe
- Abbruch Zaun
- Abbruch Schuppen
- Baumfällungen
- Bäume Erhalt
- Flurstücksgrenze
- Bearbeitungsgrenze

LEGENDE

BE

- Bauzaun (Los BE?)
- Baustellenzufahrt
- zukünftige Grundstückszufahrt
- Schnittstellen:**
ELT/Daten: Hr. Linnert (M&P)
RW: Hr. Haertel (LOR)
Hr. Goedicke (IBG)
SW: Hr. Haertel (LOR)
Hr. Goedicke (IBG)
TW: Hr. Goedicke (IBG)
Hr. Goedicke (IBG)
- Vorgezogene Maßnahmen Setzungen

Baumfällungen:

Baum ID	Deutscher Name	Kronen-durchmesser	Stammdurchmesser
Ah03	Ahorn	6	0,4
Es04	Esche	8	0,3
Es05	Esche	8	0,3
Ah06	Ahorn	6	0,2
Ah07	Ahorn	6	0,2
Ah08	Ahorn	10	0,3
Ah09	Ahorn	10	0,4
Ah10	Ahorn	10	0,5
Ah11	Ahorn	8	0,2
Li12	Linde	8	0,3
Li13	Linde	8	0,3
Li14	Linde	8	0,3
Li15	Linde	8	0,3
Li16	Linde	8	0,3
Li17	Linde	8	0,3
Ah01	Ahorn	10	0,4
Ah02	Ahorn	8	0,4
Li18	Linde	8	0,3

Bäume Erhalt:

Li19	Linde	8	0,3
Li20	Linde	8	0,3
Li21	Linde	8	0,3
Li22	Linde	8	0,3
Li23	Linde	8	0,3
Li24	Linde	8	0,3
Li25	Linde	8	0,3
Li26	Linde	8	0,3
Li27	Linde	8	0,3
Li28	Linde	8	0,3
Li29	Linde	8	0,3
Li30	Linde	8	0,3
Ro31	Robinie	10	0,6
Ob32	Obstbaum	5	0,3
Wa33	Walnuss	16	0,8
Ei34	Eiche	15	0,8
Ah35	Ahorn	16	0,8

ABGESTIMMT MIT PLANUNGSBETEILIGTEN									
ARCHITEKT	STATIK	ING-BAU	ELEKTRO	MED/LABOR	AUFZUG	HLS	Freianlagen		

Baunull ± 0,00 m = +121,42 m ü. NHN

LIEGENSCHAFT / BAUWERK		PROJEKTNUMMER 2311	
Hort Irlxleben Flurstücke 16/7 und 16/8 39167 Hohe Börde			
MASSNAHME			
Neubau Hort Irlxleben		KGR 500	
PLANINHALT		PLANNR 100	TEILPLAN
Lageplan Abbruch + BE und Vorgezogene Maßnahmen und Setzungen		CODIERUNG PLANINHALT	
		MAßSTAB 1:500	FORMAT DIN A2
PLANSTAND		PLANSTAND	BEARB.STAND
Ausführungsplanung zur Ausschreibung			
ARCHITEKT	BEARBEITET / GEZEICHNET	PLANDATUM	
	UNTERSCHRIFT		
	DATEINAME		
PLANVERFASSER	BEARBEITET / GEZEICHNET	PLANDATUM 25.07.2025	
	UNTERSCHRIFT		
	DATEINAME		
BAUHERR	UNTERSCHRIFT	UNTERSCHRIFT	
Gemeinde Hohe Börde	DATUM	DATUM	
Bördestraße 8 39167 Irlxleben			

