



geplant am: 31.07.2025 15:27:32, von: Römer, geändert am: Donnerstag, 31. Juli 2025 15:19:40
Papierformat: 1_Print As PDF.pc3 A1_Landscape, ----

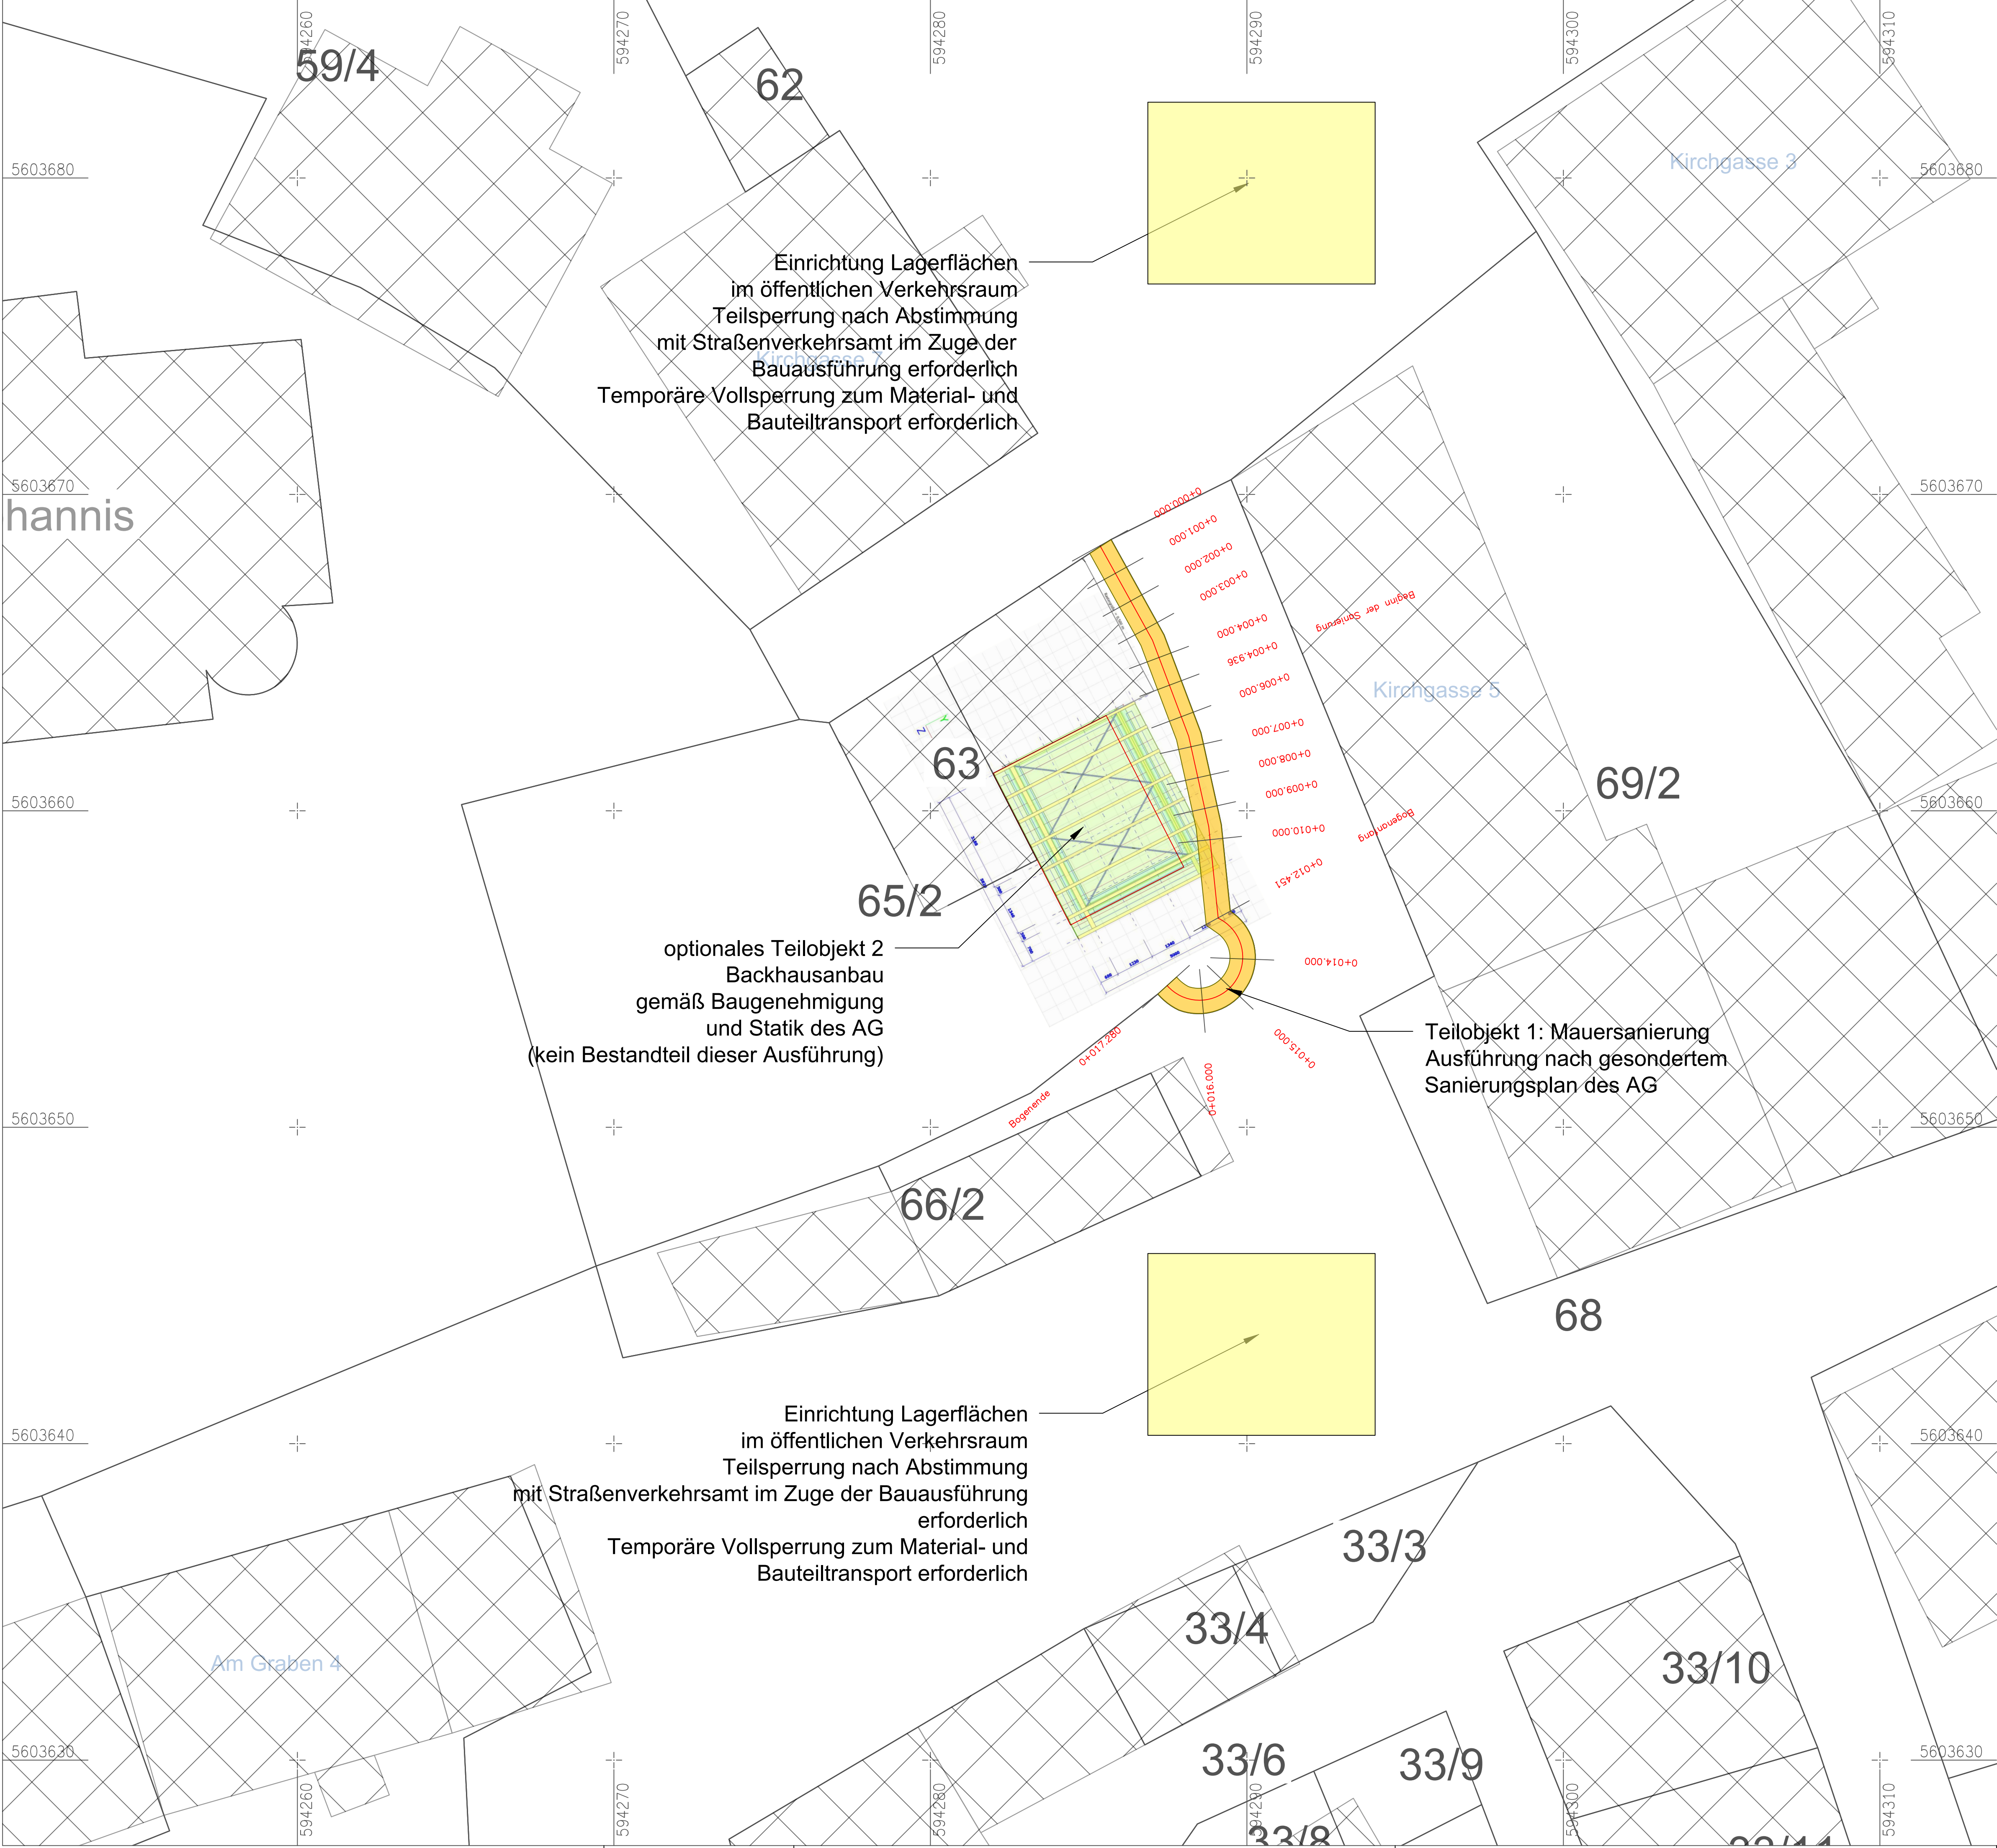

Detail Bauabschnitt 1: Mauersanierung gemäß Gutachten Fa. Nüthen
Fort: IB Kraus

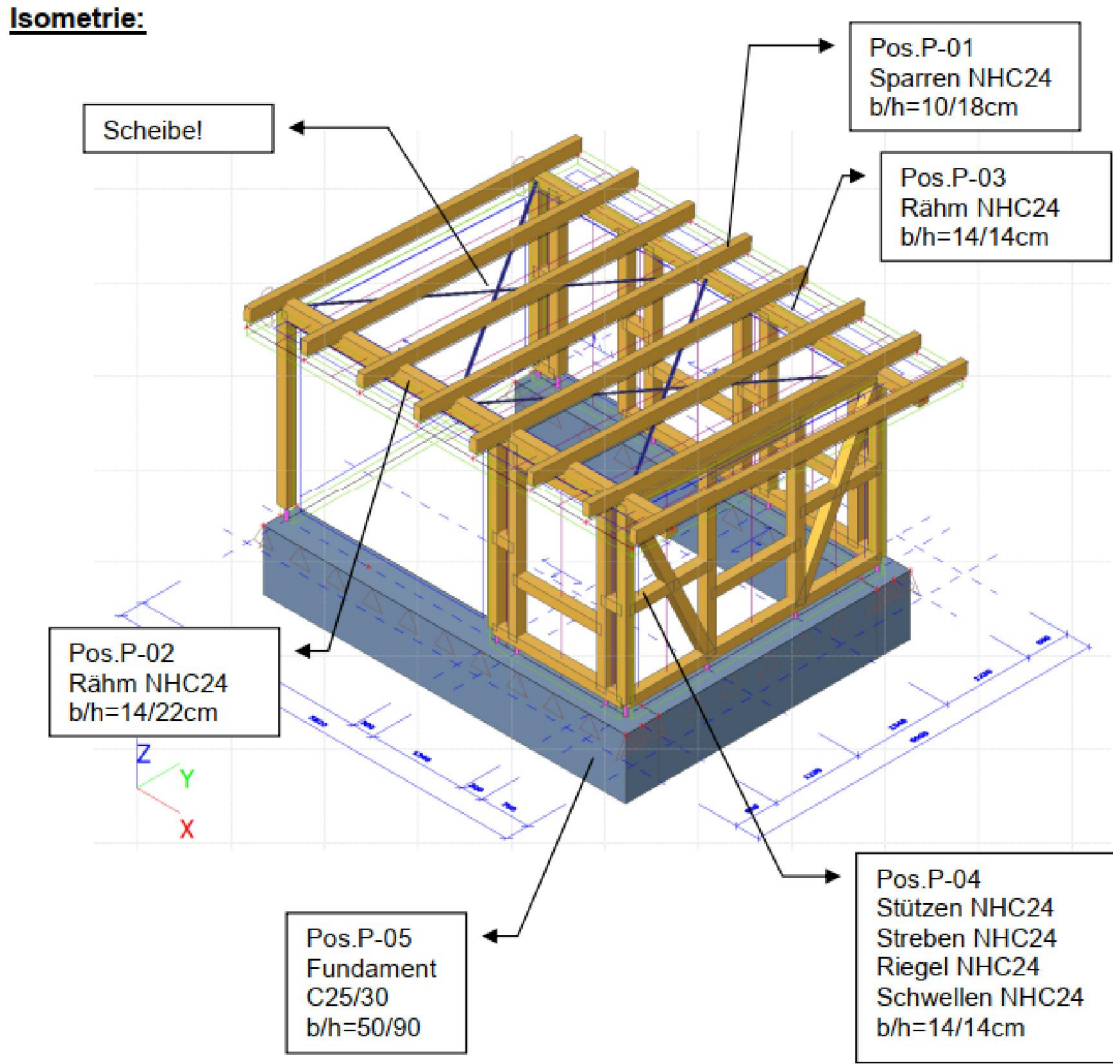

Detail Bauabschnitt 2: Backhausanbau an Bestandsgebäude
Quelle: Statik des AG vom 18.09.2024
(kein Bestandteil dieser Ausführung)

Planverfasser: Büro für Bauplanung & Architektur Kraus GbR Ingenieure & Architekten Geisler Str. 20 36466 Dermbach	bearbeitet: Schachtschabel gezeichnet: CAD (vermerke) geprüft: Kraus
	(Raum für Projekt-Nr.)

Auftraggeber: Stadt Meiningen Schloßplatz 1 98617 Meiningen	(Raum für Prüfvermerke)
	(Raum für Registratur/Ordnung)

Nr.	Art der Änderung	Datum	Zeichen

AUSFÜHRUNGSPLANUNG

Straßenbaulasträger		Unterlage / Blatt-Nr.: 5 / 1 Lageplan Mauersanierung und Backhausanbau	
Straße / Abschn.-Nr. / Station: (von - bis) PROJIS-Nr.: Ausführungplanung Zwirgmauer Herpf.dwg		Maßstab: 1 : 100	
Bauvorhaben: Sanierung und Instandsetzung Zwirgmauer und Anbau Backhaus in Herpf		Prj-Nr. AT005_24	
aufgestellt:			
Bearbeiter: R. Schachtschabel Dermbach, den 31.07.2025			