
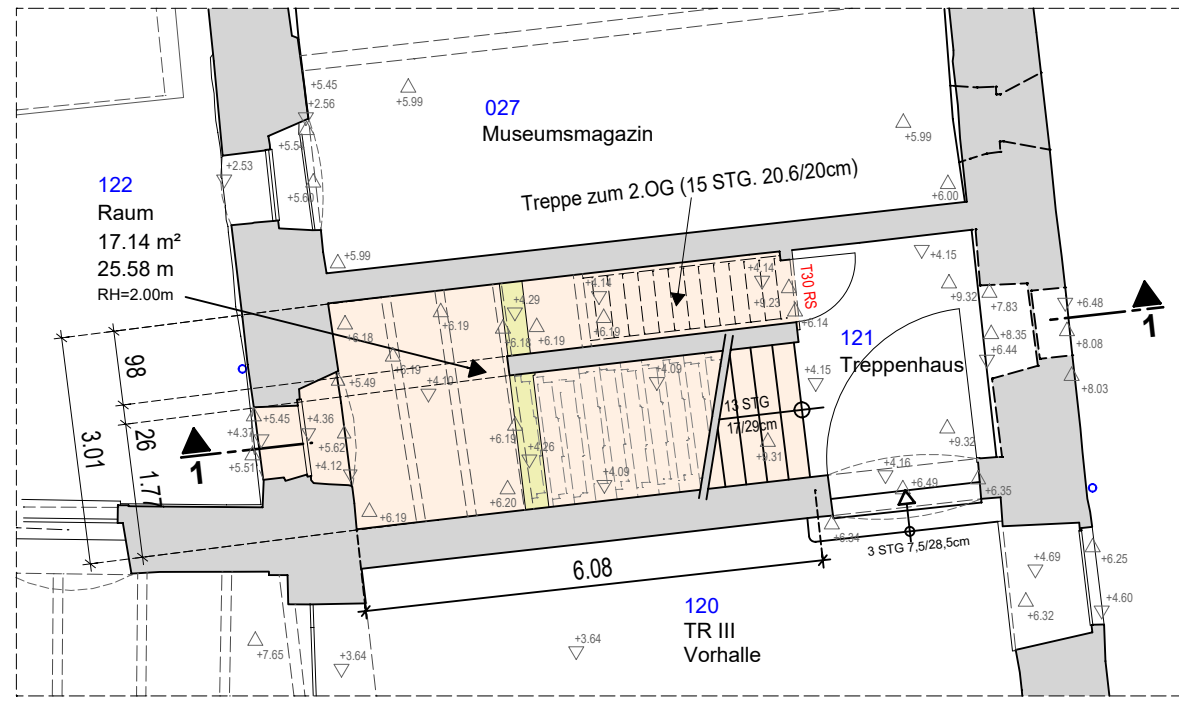
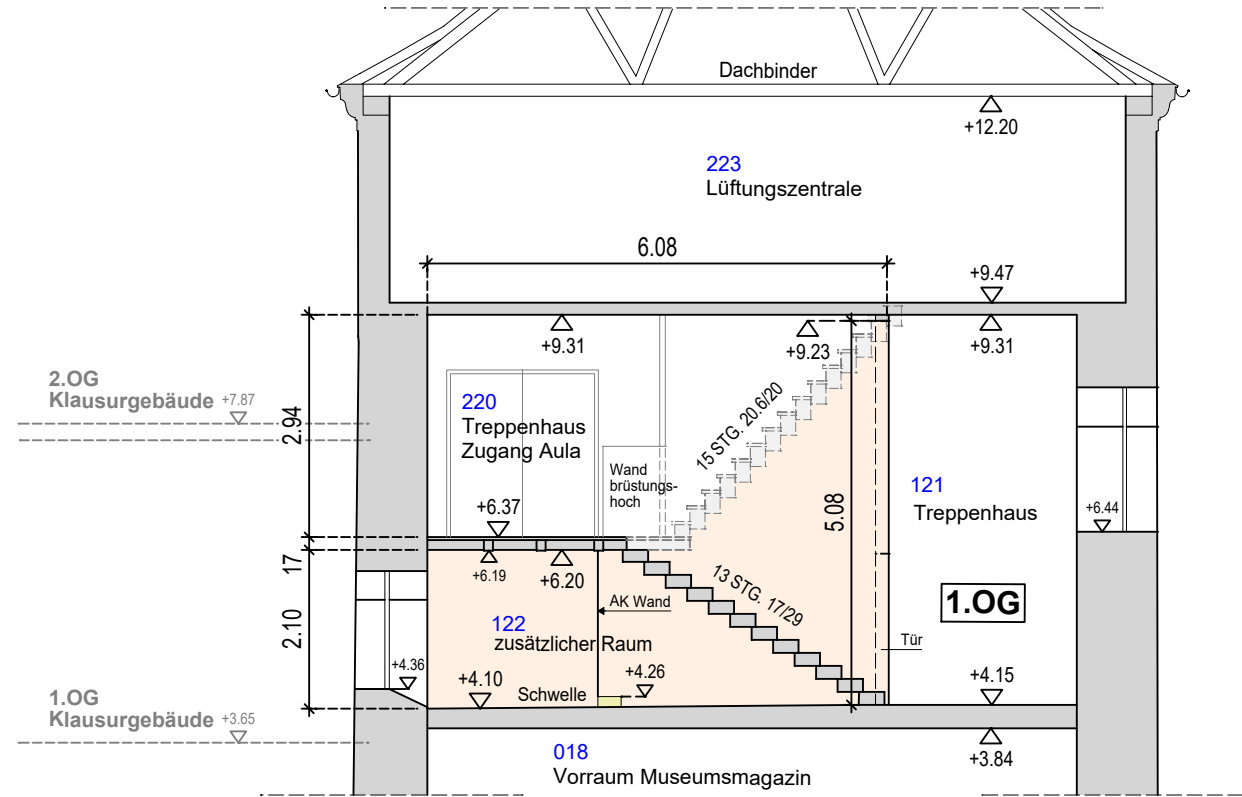


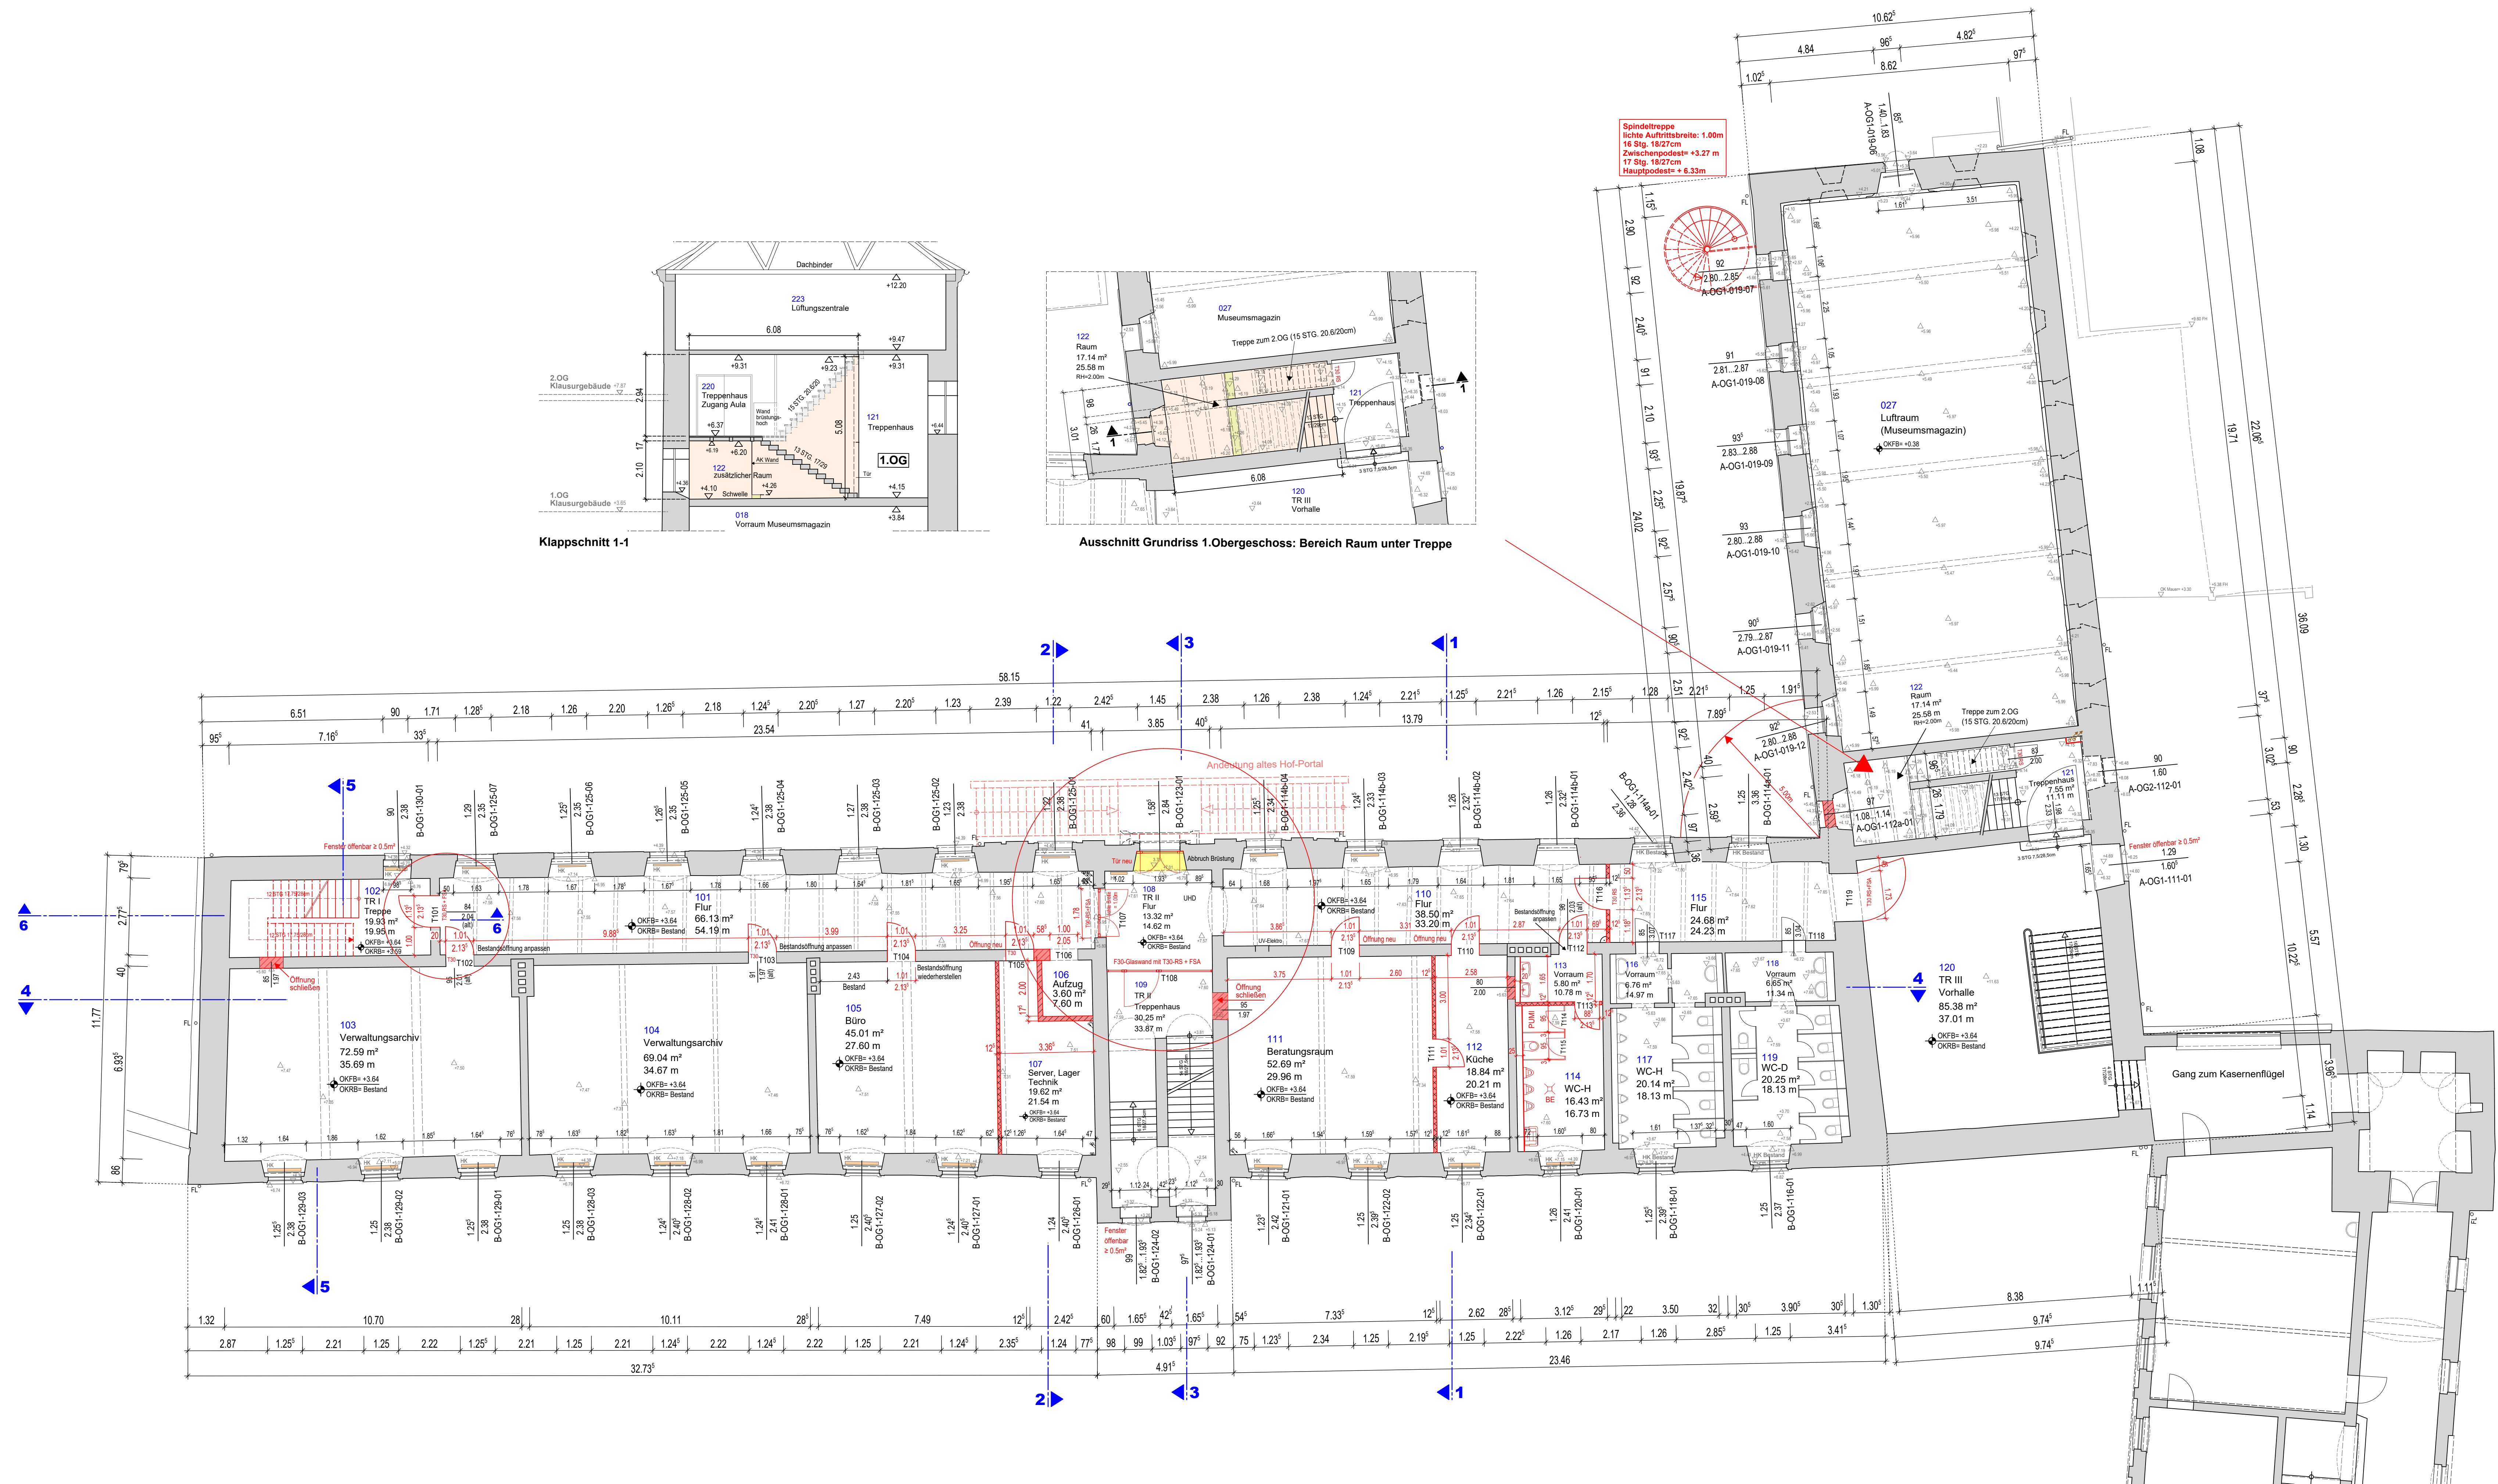

LEGENDE

	Gebäude - Bestand	±0.00	OKFB ± 0.00
	Stahlbeton - neu	+0.13	Höhe über ±0.00 (Bestandshöhen)
	Mauerwerk - neu	+3.37	
	Trockenbau - neu	1.19	Fenster - Bestand (Größe und Nummerierung)
	Neubau	1.34	Türöffnung - Bestand (Größe und Nummerierung)
	Abbruch	1.97	Umklappung
	BD - Bodendurchbruch		Gewölbedecke
	DD - Deckendurchbruch		
	WD - Wanddurchbruch		
	WS - Wandschlitz		
AK	Aussenkante	i.L.	im Lichten - lichte Höhe
VK	Vorderkante	BE	Bodeneinlauf
OK	Oberkante	GOK	Geländeoberkante
UK	Unterseite	FL	Falleitung
OKFB	Oberkante Fertigflusssboden	fh	feuerhemmend
OKRB	Oberkante Rohflusssboden	NA	Notausgang
AD	abgehängte Decke	RS	Rauchschutztür
RD	Rohdecke	FSA	Feststellanlage
UK AD	Unterseite abgeh. Decke		
UK RD	Unterseite Rohdecke		
RB	Ringbalken		
ÜZ	Überzug		
UZ	Unterzug		
BD	Bodendurchbruch		
DD	Deckendurchbruch		
WD	Wanddurchbruch		
WS	Wandschlitz		
STB	Stahlbeton		

Alle Maßangaben sind vor Ort zu prüfen!
Bei Unstimmigkeiten ist sofort die Bauleitung zu informieren!

e	FSA bei T101, T108, Träger HEA 160 entfernt, Ergänzung Tür und Treppenportal	09.11.20	Krüger
d	Heizkörper ergänzt	29.06.20	Krüger
c	Türnummerierung ergänzt	24.06.20	Krüger
b	Änderung Treppe (102), Türöffnungen (101,110), Änderung Raum 107, 114, Anforderungen Brandschutz übernehmen	02.04.20	Krüger
a	Änderung Raumnummern, Änderung Raum 111 und 112	18.11.19	Krüger
Index	Änderung	Datum	Name

ZERBST/ANHALT - FRAUENKLOSTER A-OG1-01e



AUSFÜHRUNGSPLANUNG

Objekt:	Frauenkloster Zerbst Breite 86 39261 Zerbst/Anhalt	Unterschrift Architekt:
Bauherr:	Stadt Zerbst Schloßfreiheit 12 39261 Zerbst/Anhalt	Genehmigung Bauherr:
Planinhalt:	Grundriss 1.Obergeschoss [KLAUSURGEBAUDE UND KLOSTERKIRCHE]	Bearb.: Gez.: Krüger Datum: 26.09.2019 Maßstab: 1:100 Blattgröße: 594/1189
Büro für Architektur & Tragwerksplanung Tilo Feldmann Käpferstraße 12d 39261 Zerbst/Anhalt ing-feldmann@t-online.de	Tel.: 03923/ 2250 Fax: 03923/ 777 95 www.ing-feldmann.de	Dateiname: 1230-A5A-OG1-01e.dwg / pdf Plan - Nr.: 1230-A5A-OG1-01e