


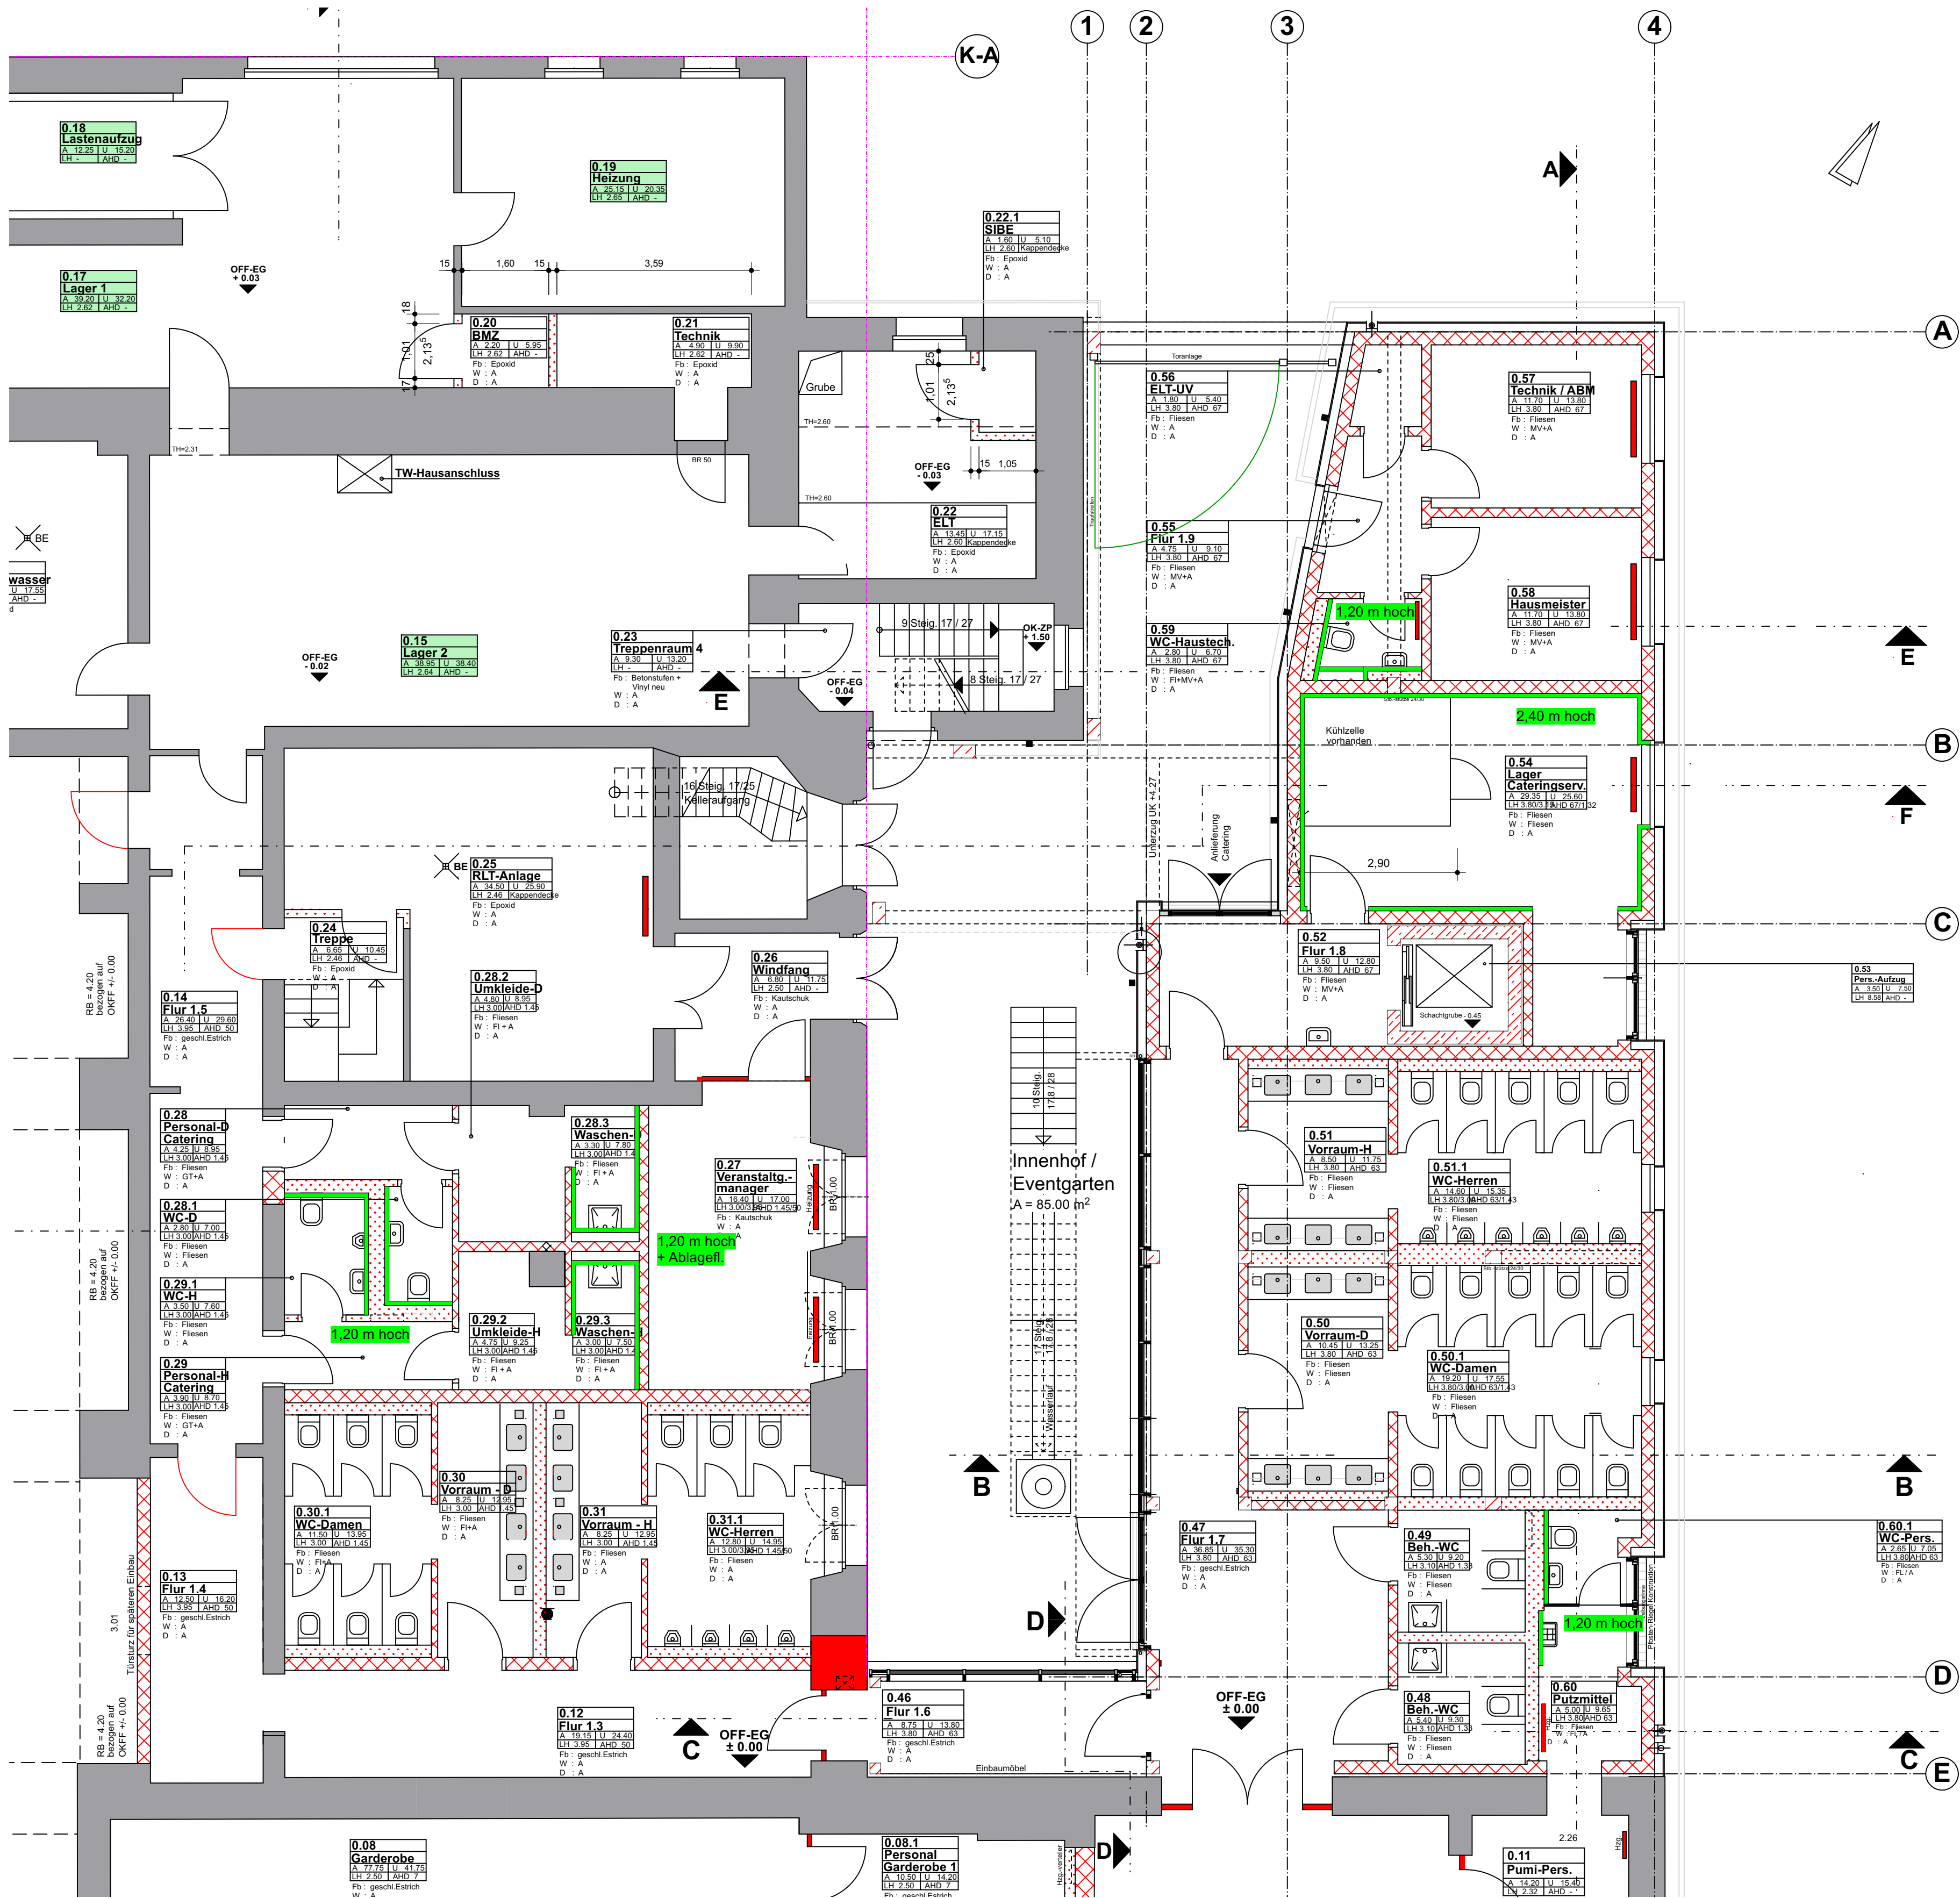

Dient nur als ÜBERSICHTSPLAN!

LEGENDE

Alle Maße sind durch den Auftragnehmer am Bau zu prüfen!
Maße sind abzulesen, nicht abzugreifen. Unklarheiten sind sofort und vor Ausführung der Arbeiten der Bauleitung zu melden, anderenfalls trägt der AN die alleinige Verantwortung.
Die Statikpläne sind zu beachten!
Für die technischen Gewerke Heizung / Lüftung / Sanitär / Elektro sind die Zeichnungen der entsprechenden Fach-Ingenieure maßgebend.
Ausführungspläne gelten nur mit Genehmigungsvermerk des Auftraggebers, des Architekten oder der entsprechenden Fachingenieure.

INDEX	DATUM	ÄNDERUNGEN	BEARBEITET
BAUVORHABEN	KURHAUS BERNBURG Umbau/ Sanierung und Erweiterung Solbadstraße 2, 06406 Bernburg (Saale)		
LAGEPLAN			
BAUHERR	Stadt Bernburg (Saale) Schlossgartenstraße 16, 06406 Bernburg		FREIGABE
ARCHITEKT			DATUM
			FREIGABE
			DATUM
PLANINHALT	Wandfliesen EG		Maßstab 1:75
PLANNUMMER	Bauabschnitt 00	Leistungsphase 5	Fachplanung AR
		Planinhalt WF	Ebene EG
			Zeichnungs.Nr. 01
			Index
DATEINAME	00-5-AR-WF-EG-01-250721		
PROJEKTNUMMER	22015a		DATUM 21.07.2025