



Grundriss

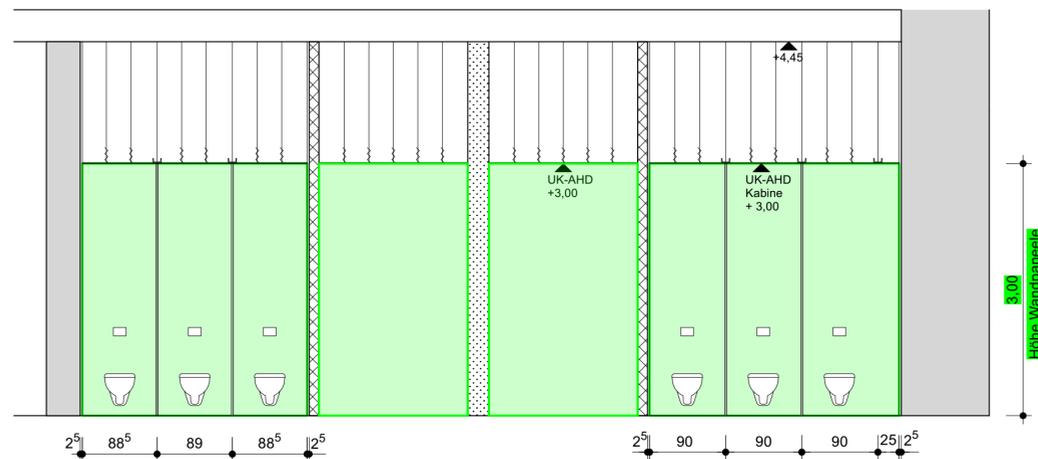


Schnitt 1-1

WC-Damen/Herren Kurhaus

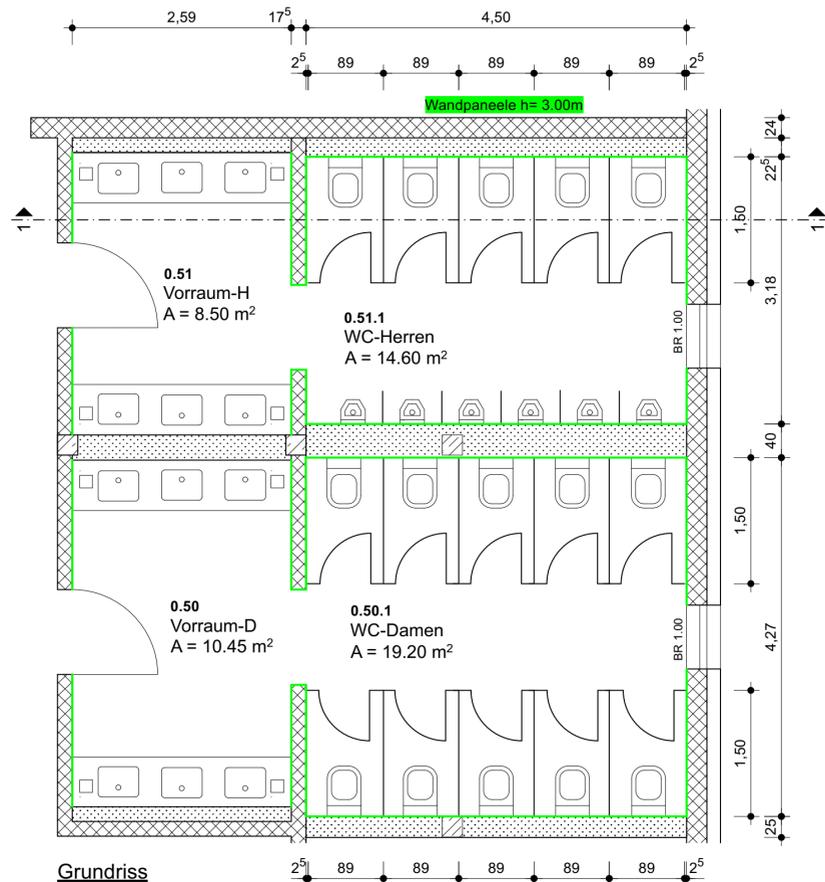


Grundriss

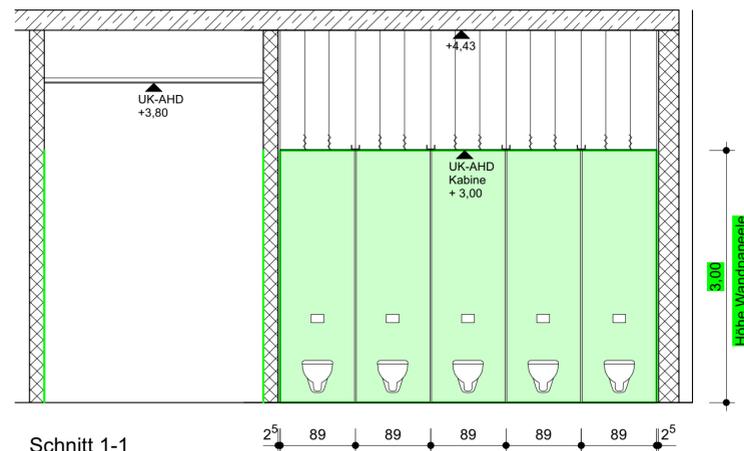


Schnitt 1-1

WC-Damen/Herren Erweiterung

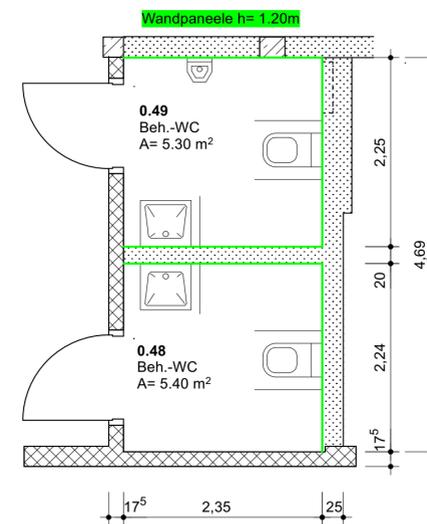

Beh.-WC Erweiterung

Dekor Wandpaneele

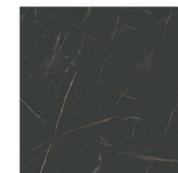


LEGENDE

Alle Maße sind durch den Auftragnehmer am Bau zu prüfen!  
 Maße sind abzulesen, nicht abzugreifen. Unklarheiten sind sofort und vor Ausführung der Arbeiten der Bauleitung zu melden, anderenfalls trägt der AN die alleinige Verantwortung.  
 Die Statikpläne sind zu beachten!  
 Für die technischen Gewerke Heizung / Lüftung / Sanitär / Elektro sind die Zeichnungen der entsprechenden Fach-Ingenieure maßgebend.  
 Ausführungspläne gelten nur mit Genehmigungsvermerk des Auftraggebers, des Architekten oder der entsprechenden Fachingenieure.

KS - Mauerwerk	Trockenbau	FFB Fertigfußboden
Poroton - AW	Wärmedämmung	RFB Rohfußboden
Mauerwerk - Bestand	Kies	BR Brüstungshöhe
Poroton - IW	Holz	OK Oberkante
Klinkermauerwerk	Erdreich	UK Unterkante
Beton	Böschung	VK Vorderkante
Stahlbeton		UKD Unterkante Decke
Abbruch		DD Deckendurchbruch
Neubau		UZ Unterzug
		RWA Rauch- und Wärmeabzug
		NA Notausgang
		LH lichte Raumhöhe
		REV Revisionsöffnung

INDEX	DATUM	ÄNDERUNGEN	BEARBEITET

BAUVORHABEN **KURHAUS BERNBURG**  
 Umbau/ Sanierung und Erweiterung  
 Solbadstraße 2, 06406 Bernburg (Saale)

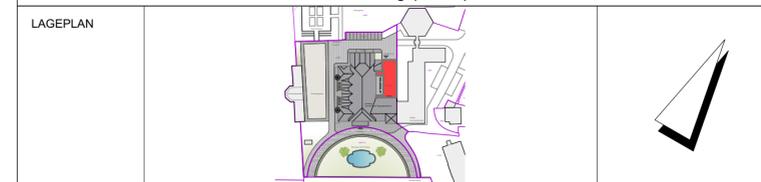

BAUHERR **Stadt Bernburg (Saale)**  
 Schlossgartenstraße 16, 06406 Bernburg

ARCHITEKT **Freigabe**

PLANINHALT **Wandpaneele WC-Räume** Maßstab **1:50**

PLANNUMMER	Bauabschnitt	Leistungsphase	Fachplanung	Planinhalt	Ebene	Zeichnungs.Nr.	Index
	00	5	AR	WP	EG	01	
DATEINAME	00-5-AR-WP-EG-01-250721						
PROJEKTNUMMER	22015a	BEARBEITET		DATUM	21.07.2025		