


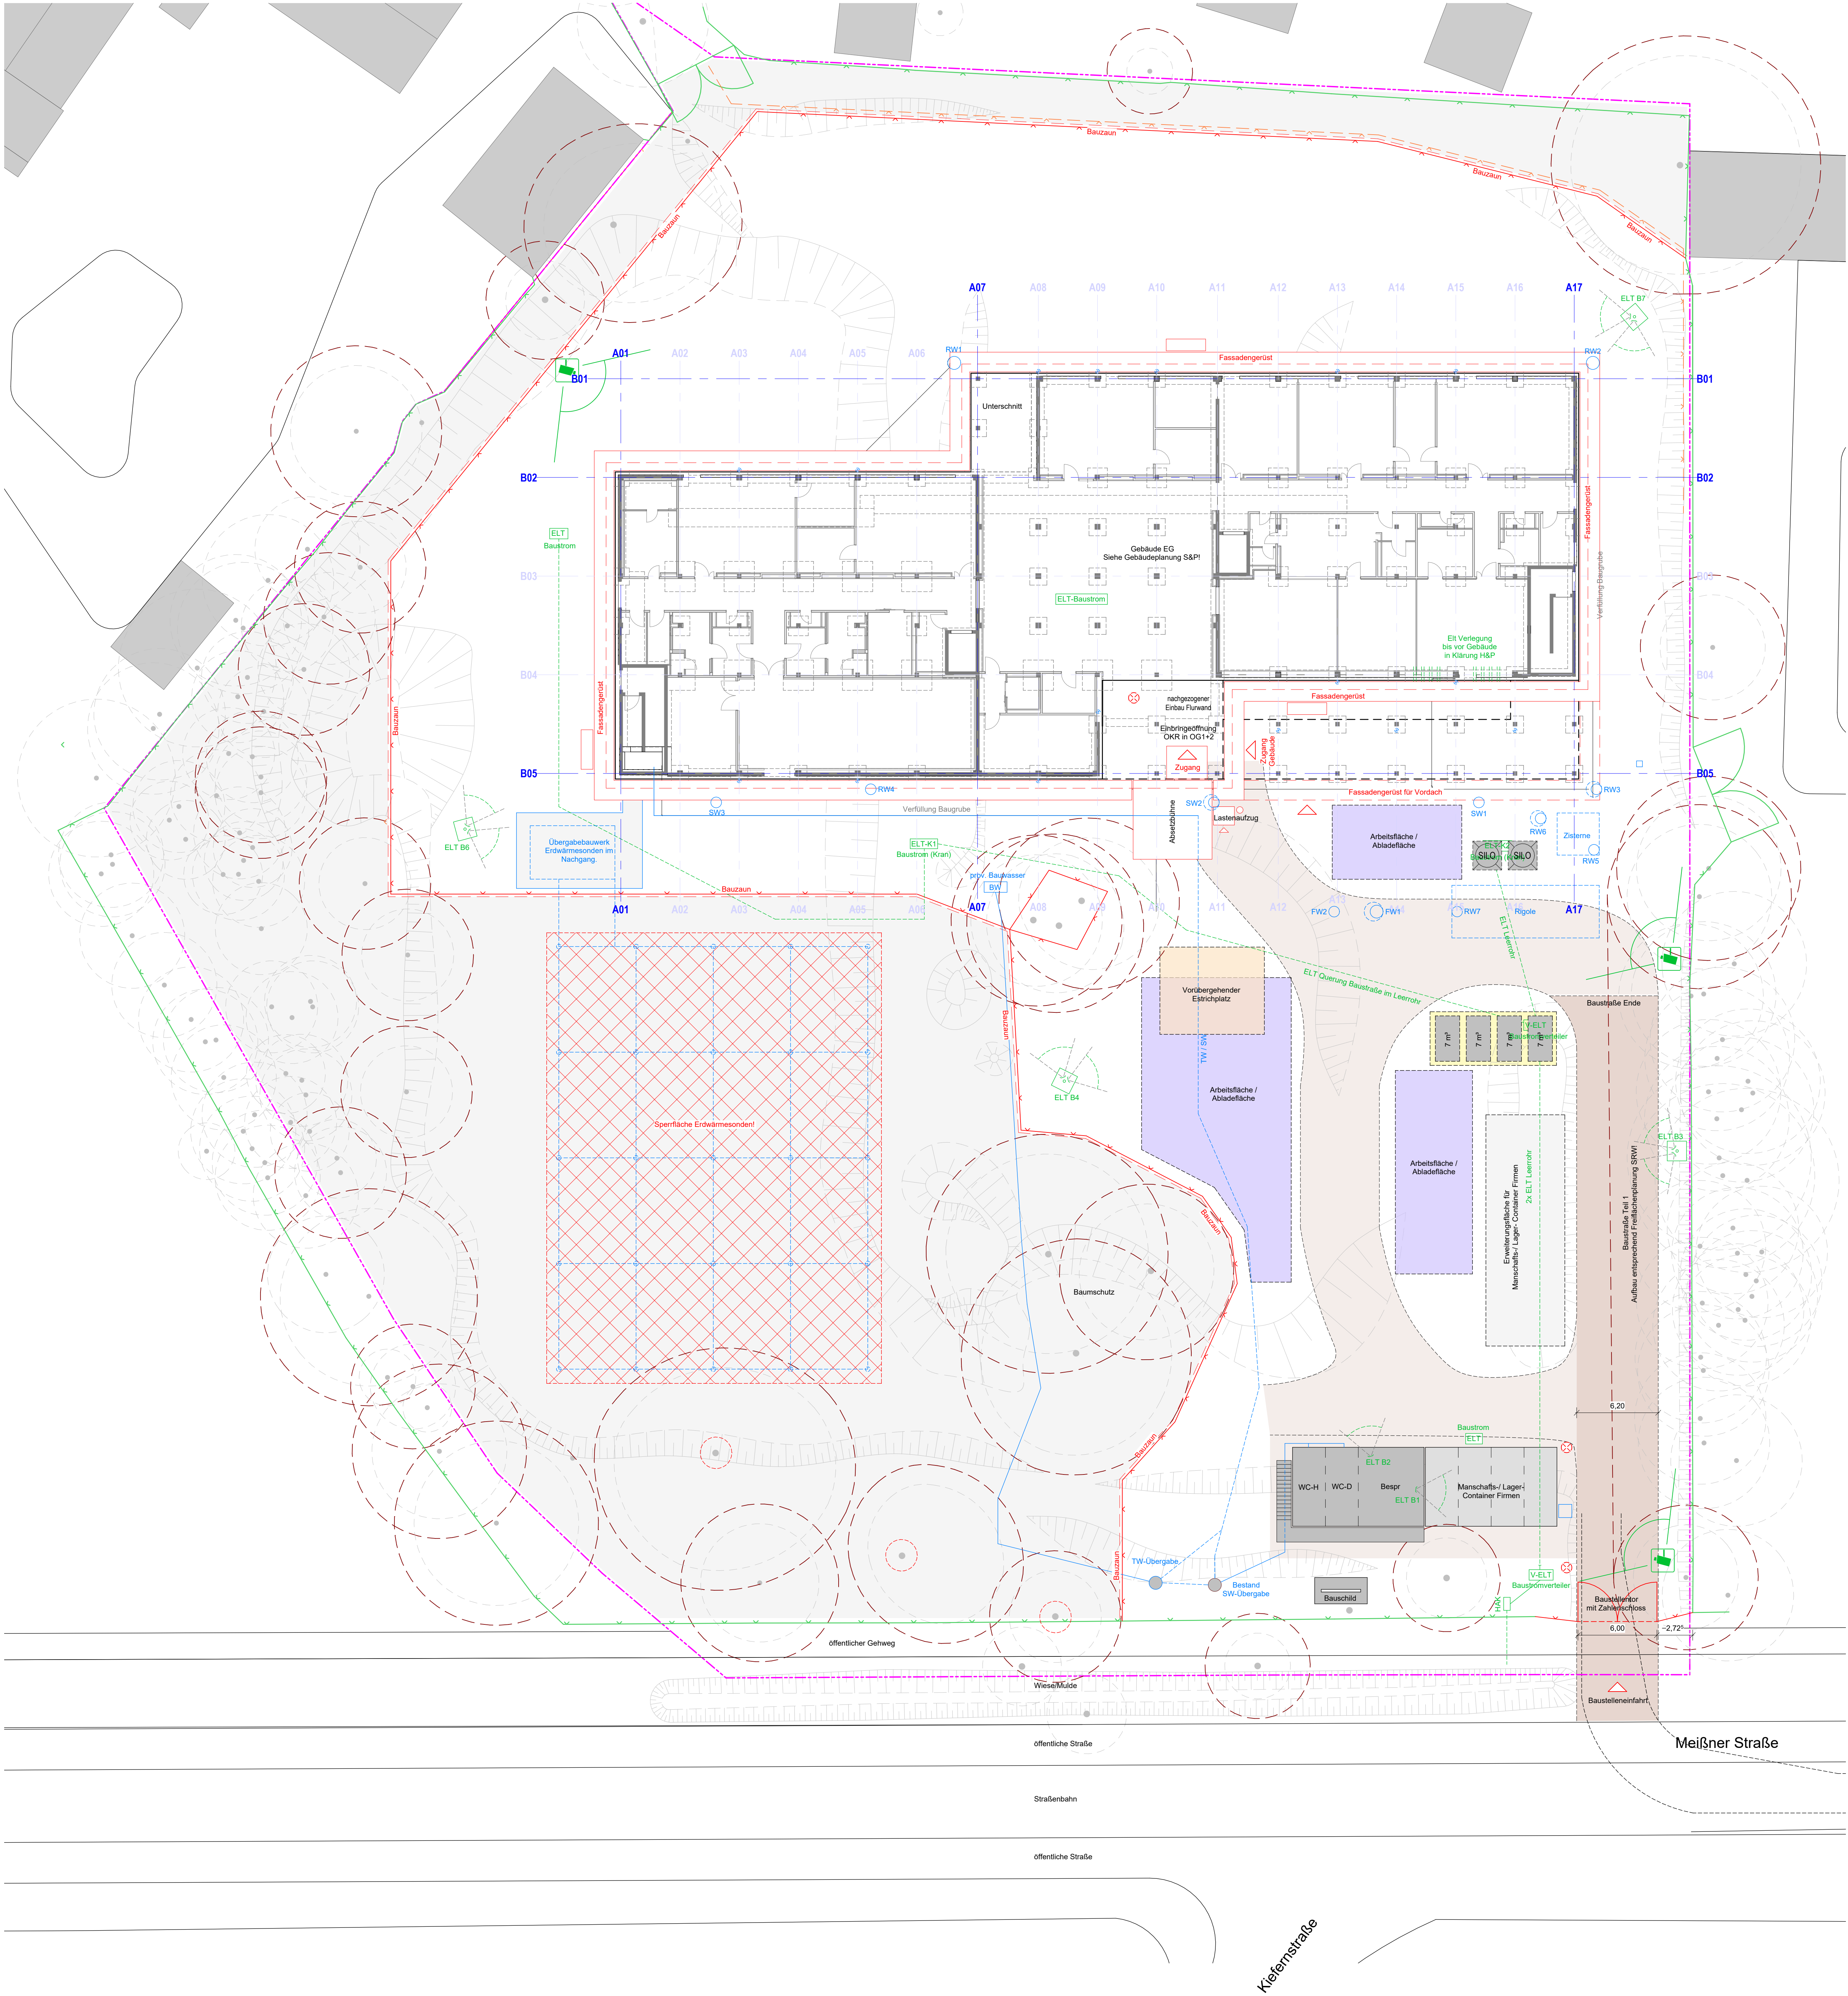


LEGENDE ARCHITEKT
Alle Maßangaben sind vor der Ausführung vom Unternehmer eigenverantwortlich am Bau zu prüfen.
Unstimmigkeiten und Abweichungen sind im Einvernehmen mit der Bauleitung zu klären.
Die Architekturzeichnungen sind nur in Verbindung mit den Zeichnungen der einzelnen Fachplaner gültig.

BAUSTELLEINRICHTUNG AUSBAU

- Bauzaun Stabgitter H 2m, verschraubt
- Sperrzaun, gem. Artenschutzgutachten
- Zaun Bestand
- Grundstücksgrenze
- Bestandschacht, mit Übergabe Baufeld durch AG dauerhaft gesichert, Beschädigungen sind durch Verursacher zu beheben!
- Sperrflächen, Nutzungsverbot
- Baustraße (Aufbau entsprechend Freiflächenplanung)
- Baustraße / Befestigte Fläche Schottertragschicht
- BE-Fläche Container bauseits
- BE-Fläche Firmencorridor
- Verfüllung Baugruben / Gräben
- Leitungsgraben
- Vorhallefläche Erdstoffmiete
- Vorhallefläche Gerüst Rohbau
- Arbeitsfläche/ Absetzfläche
- Fläche Absetzcontainer
- Estrich Mischplatz
- HAK Hausanschlusskasten (ELT)
- ELT 63A Baustrom Verteiler mit erforderlicher Leistungsangabe
- BW Bauwasser / Entnahmestelle
- Übergabeschacht SW Bestand
- Übergabeschacht TW Bestand
- Baumschutz
- Wurzelschutz
- Leuchte, schützen
- Neubauchacht
- Baustellenüberwachung / Kamera

INDEX	ÄNDERUNG	DATUM	BEARBEITET
-------	----------	-------	------------

Förderschule Radebeul

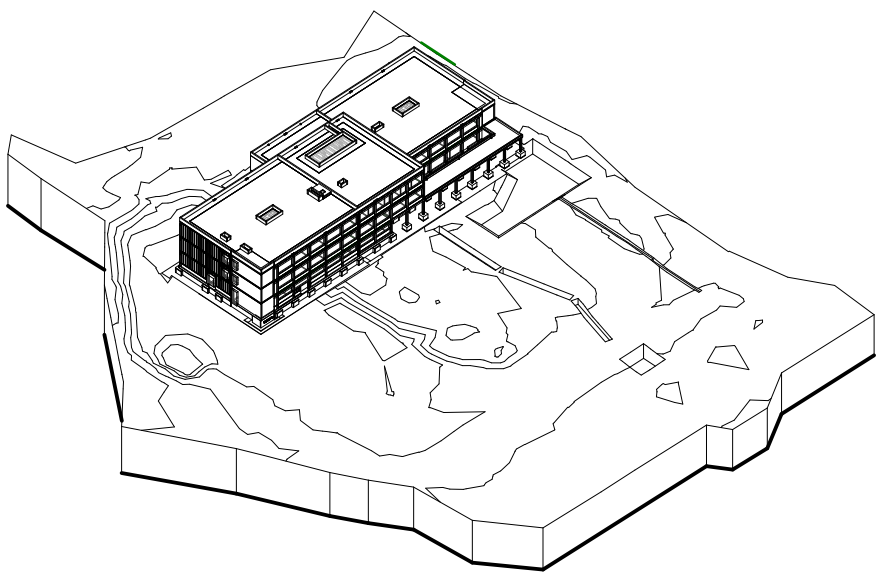

LAGE-HÖHENSYSTEM
ETRS89 UTM 33, DHHN2016, ±0,00 = 121,50 m = OKFB EG

BAUHERR

Landratsamt Meißen

Amt für Hochbau und Liegenschaften
Brauhausstraße 21, 01662 Meißen

OBJEKTPLANUNG

SACKMANN PAYER

Monumentenstraße 33-34, 10829 Berlin
Telefon (030) 692 093 280 / Mail studio@sackmannpayer.com

ARCHITEKT

AWB ARCHITEKTEN

Augsburger Straße 3, 01309 Dresden
Telefon (0351) 49709-0 / Mail: FS-Radebeul@awb-architekten.de

VORABZUG

FACHPLANUNG

PLANUNGSPHASE	BAUTEIL / ABSCHNITT	PLANNHALT	INDEX
Ausführungsplanung	BE	Baustelleneinrichtung Ausbau	V
PROJEKT-NR.	LPN	DATUM	GEZEICHNET
22050	5	25.06.2025	mer
MASSSTAB	FORMAT	CAD-BEZEICHNUNG	PLANNR.
1:250	950 x 800 (0,76 m²)		0011

22050_5_A_0011-V







Hinweis:
Dieser Plan kann nicht zur Ausführung verwendet werden!

AUSSCHREIBUNGSPLAN LOS 13

LAGEPLAN 1:200

BAUFÖRHHABEN: Förderschule Radebeul Dresden Flur Flurstück 752/15 Gemarkung Trachau (0432)		BAUHERR: Landrat von Meißen Amt für Hochbau und Liegenschaften Bauhansstraße 21 01642 Meißen	
PLANNUMMER: FSR-ARC-AP-3206			
PAPIERFORMAT: 210x64,1 cm	MASSSTAB: 1:50	DATUM: 12.08.25	GEZEICHNET:

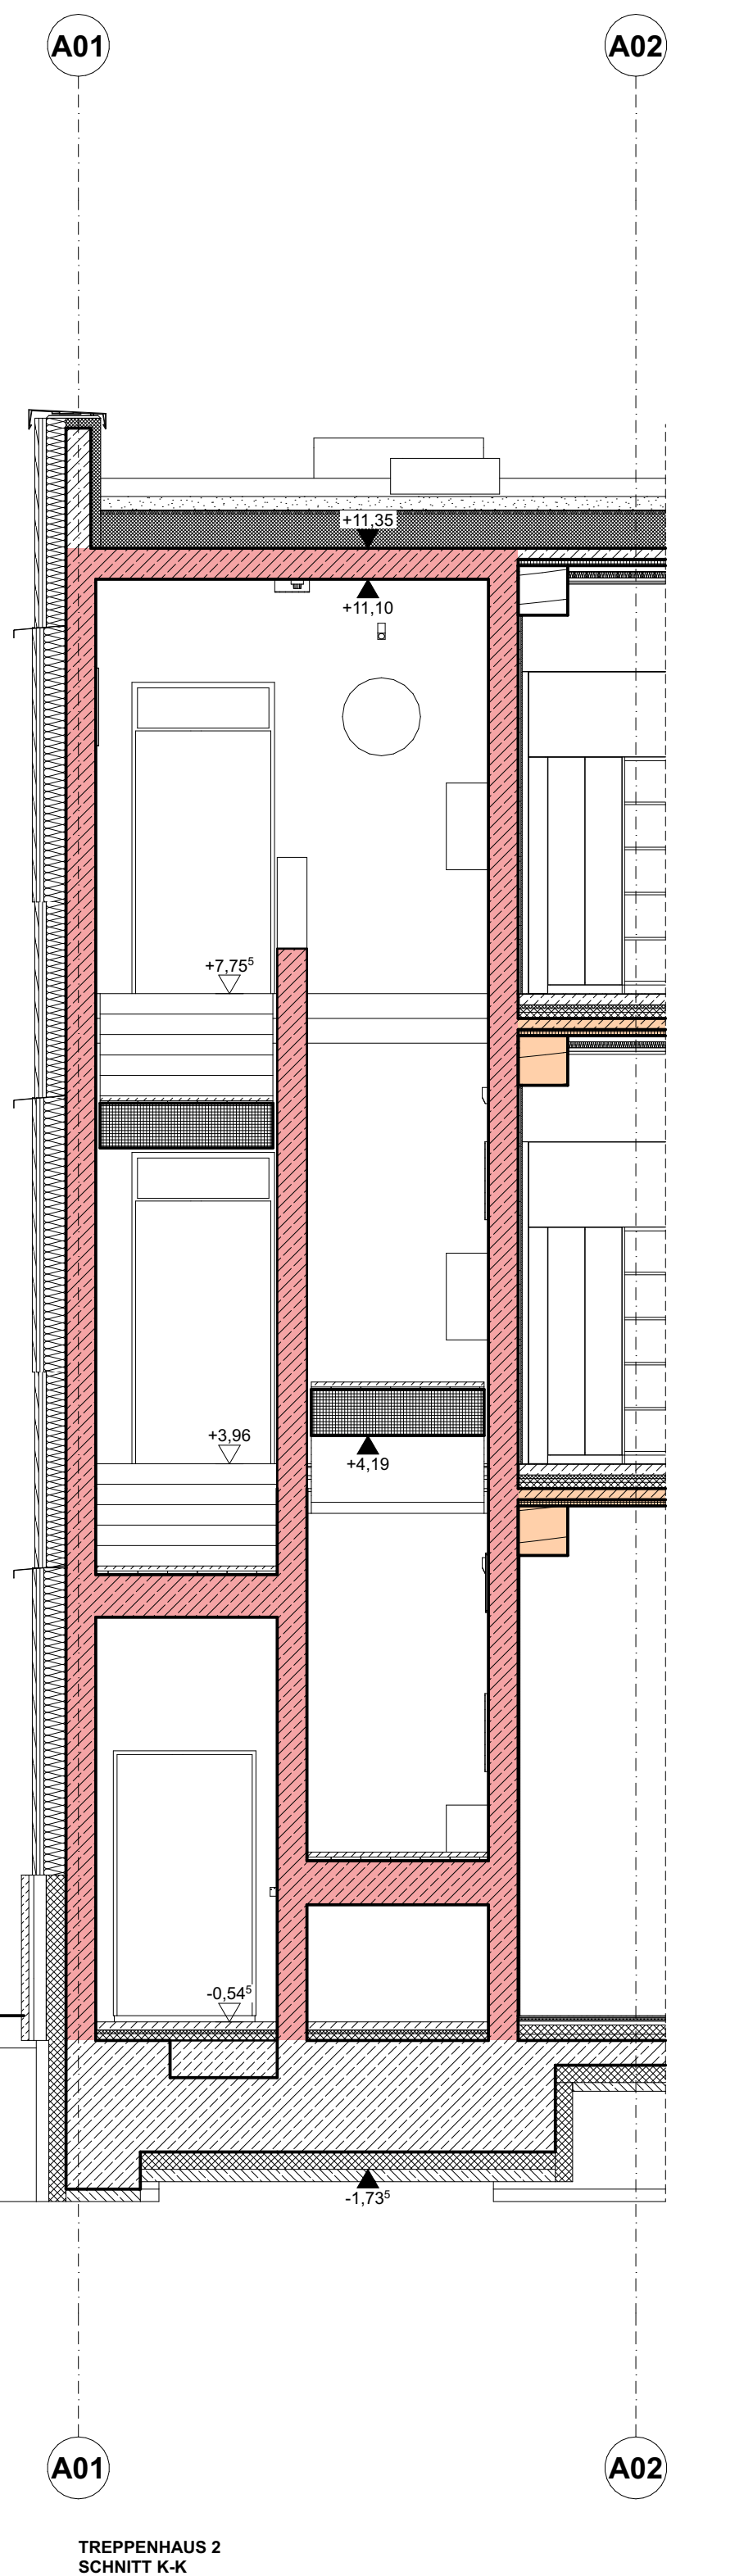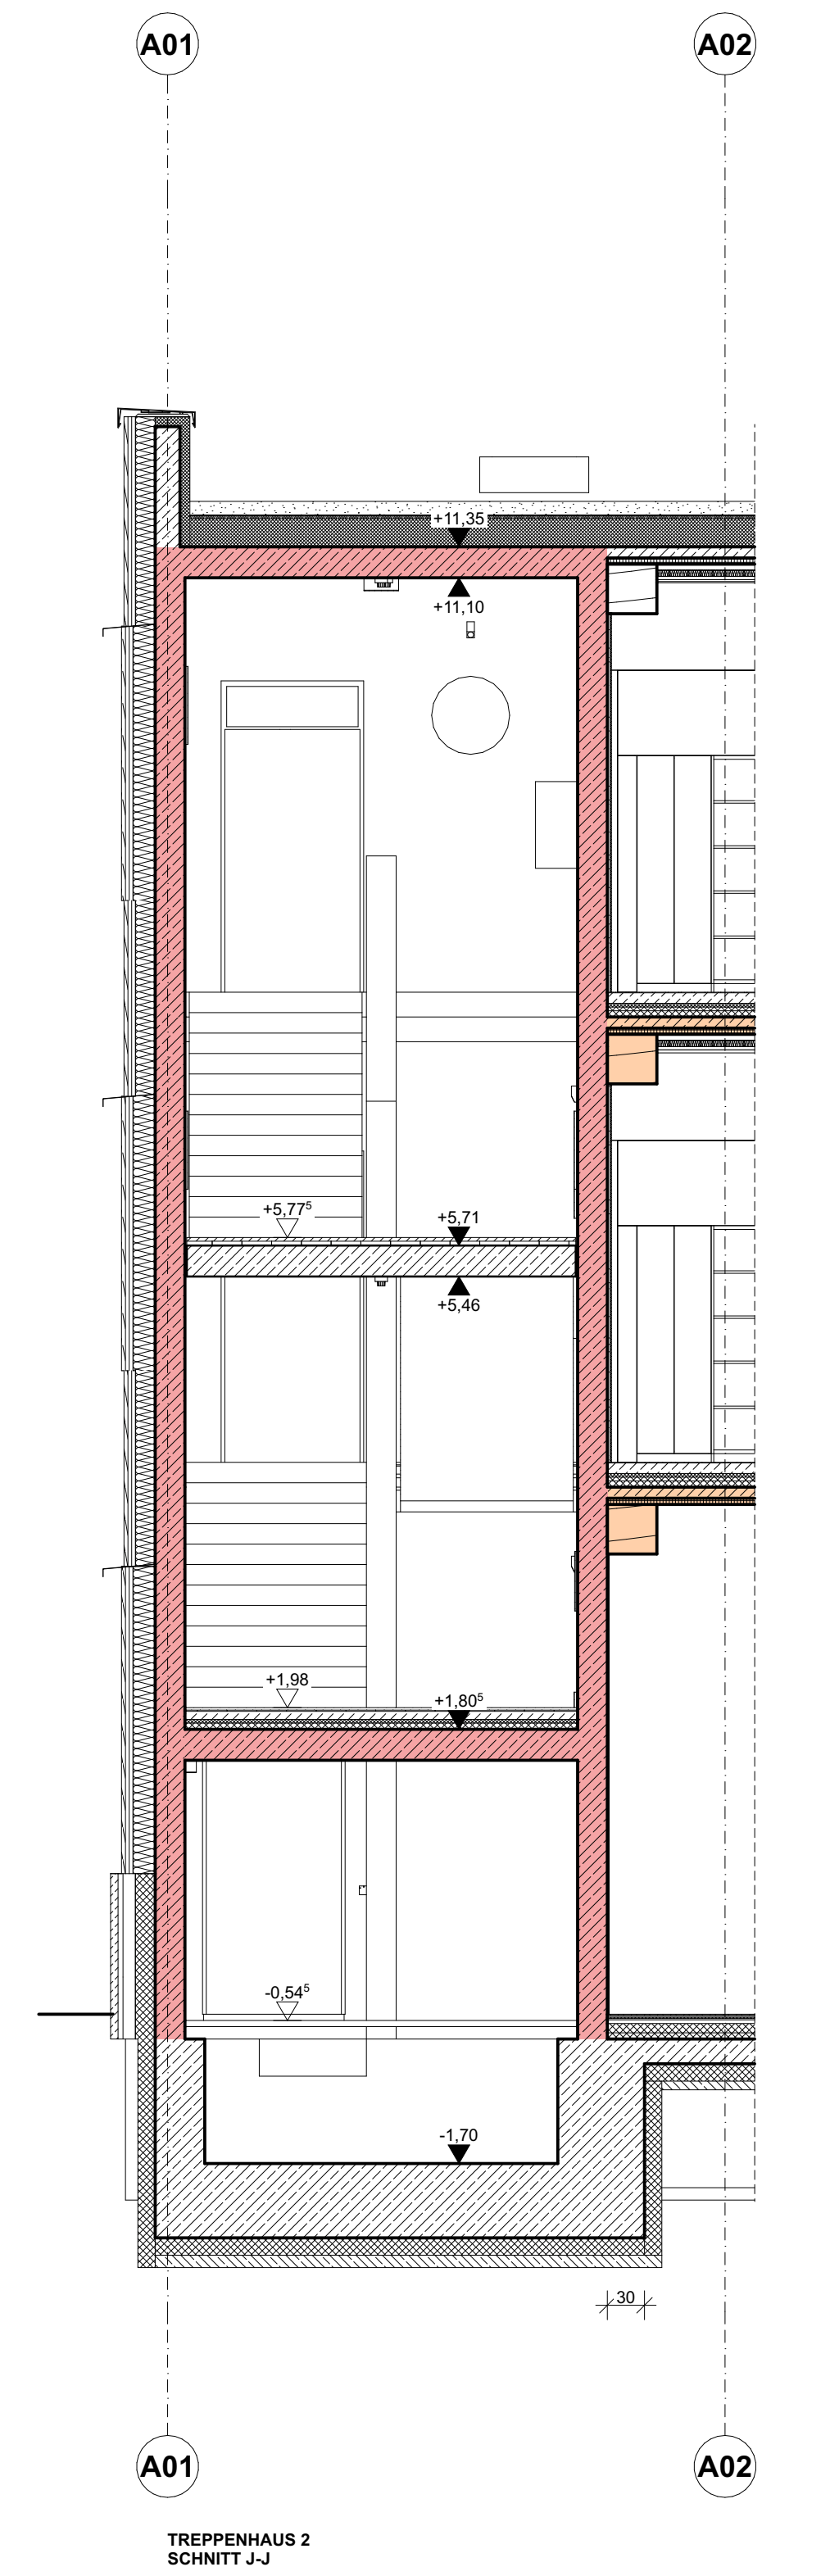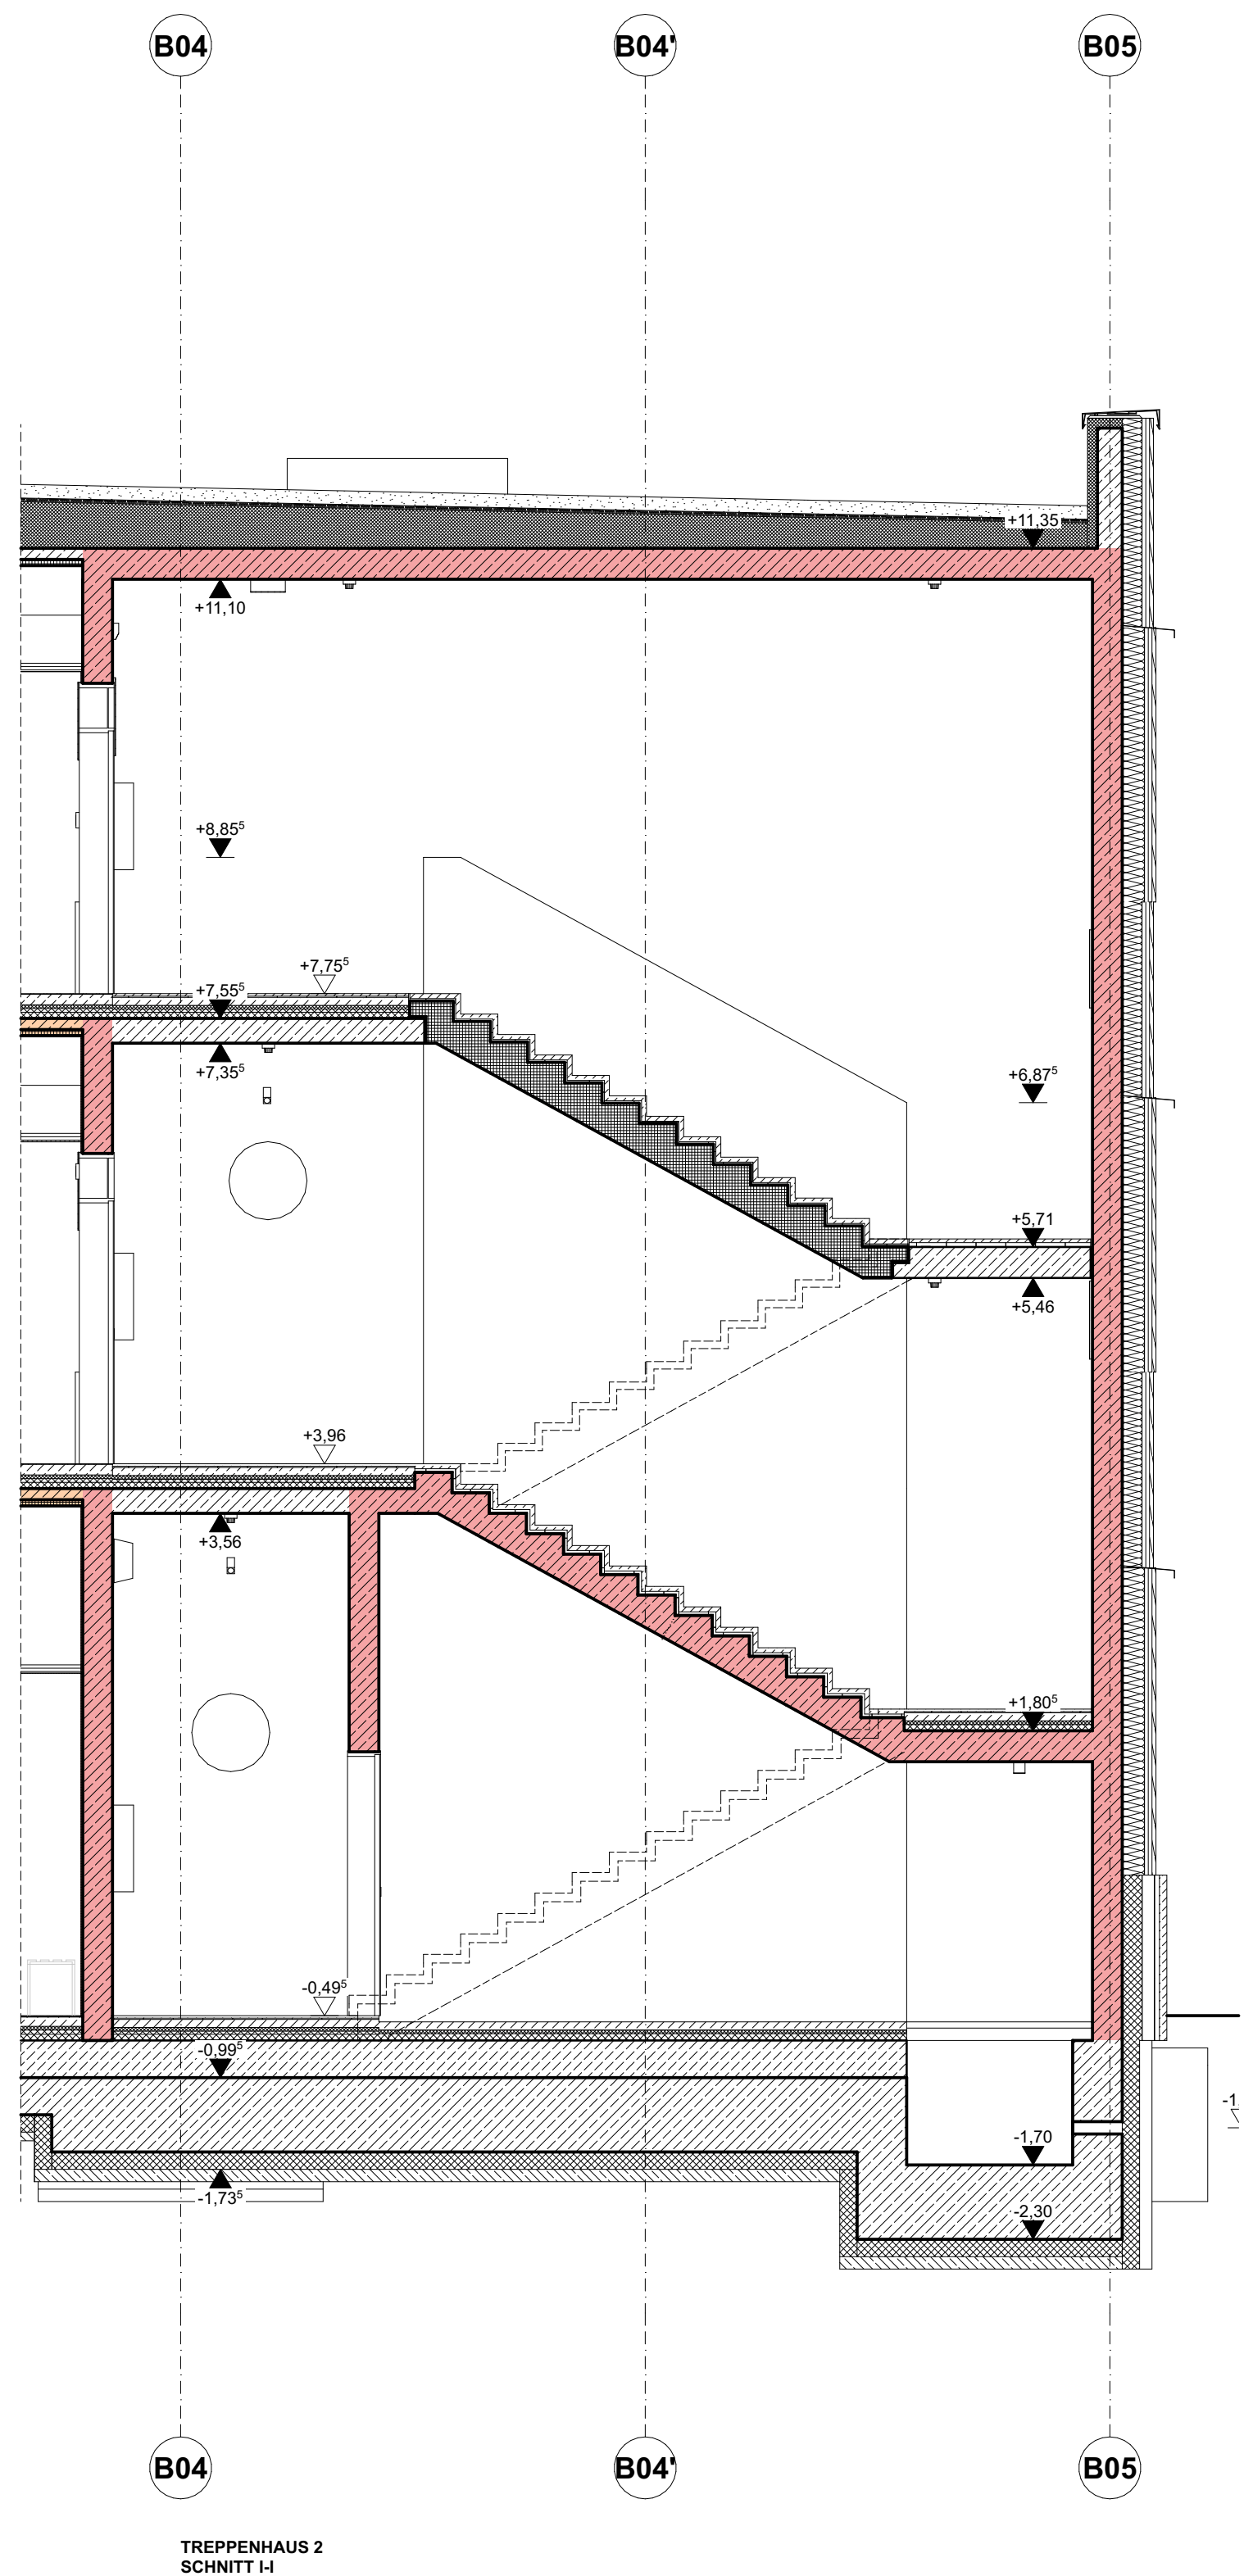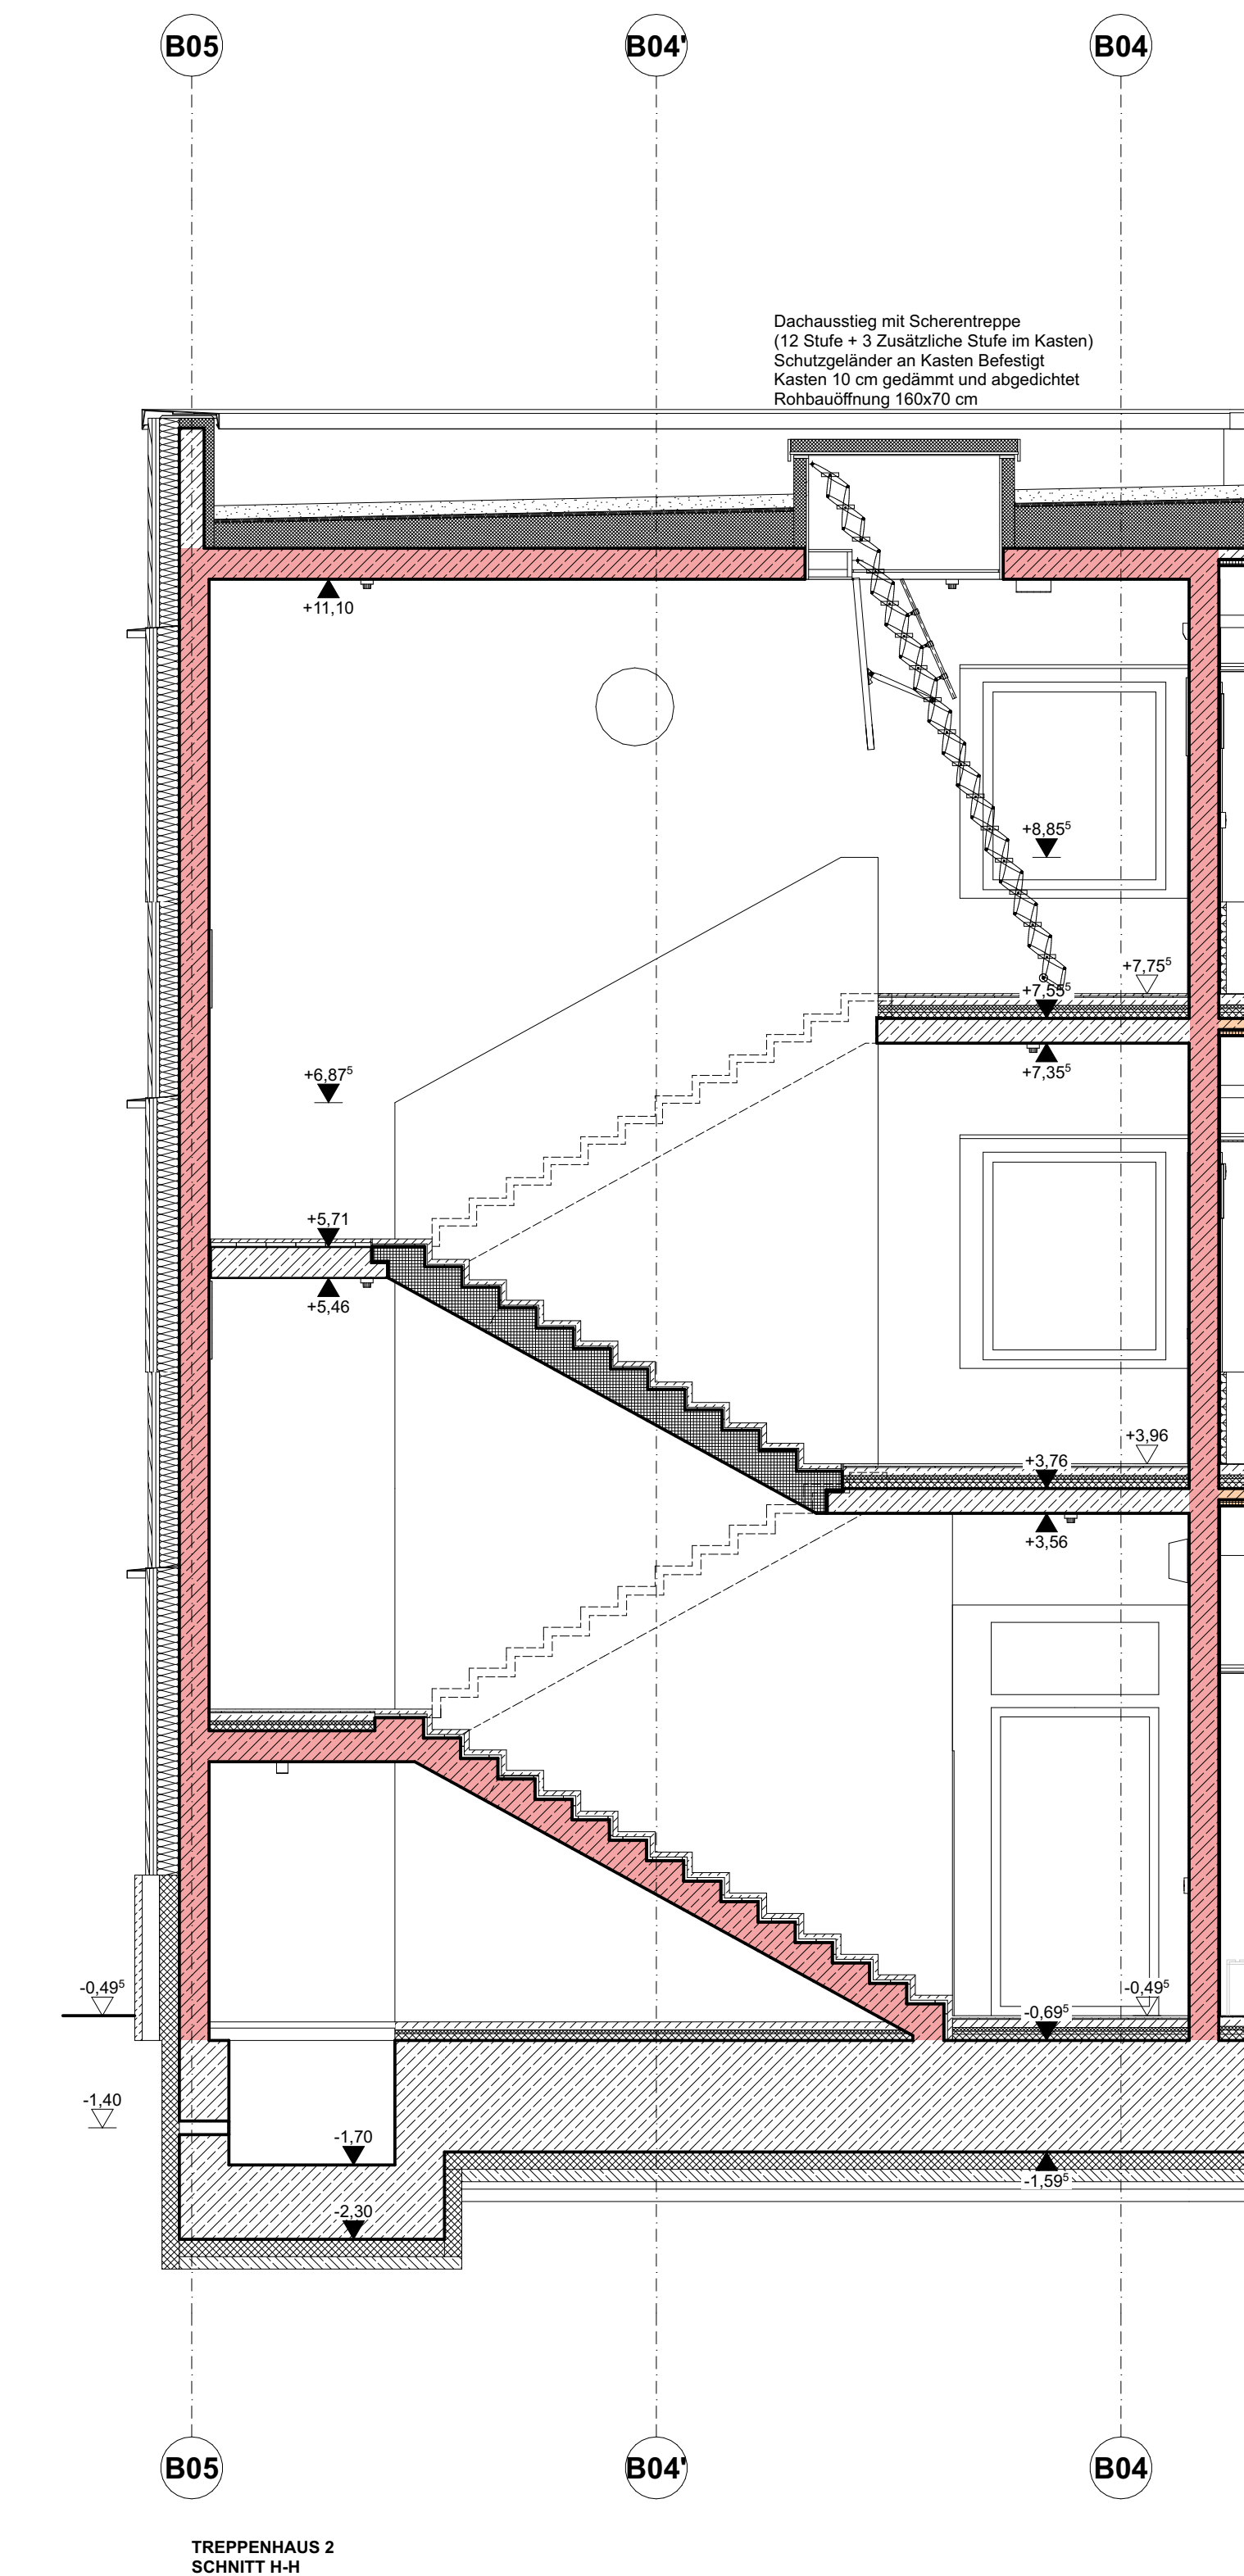[illegible]



Hinweis:
Dieser Plan kann nicht zur Ausführung verwendet werden!

PLANNUMMER:					FSR-ARC-AP-3400					
PAPIERFORMAT:		A1	MASSSTAB:		1:50	DATUM:		12.06.25	GEZEICHNET:	




Einweis:
Dieser Plan kann nicht zur Ausführung verwendet werden

AUSSCHREIBUNGSPLAN LOS 13

[illegible]

AGEPLAN 12100

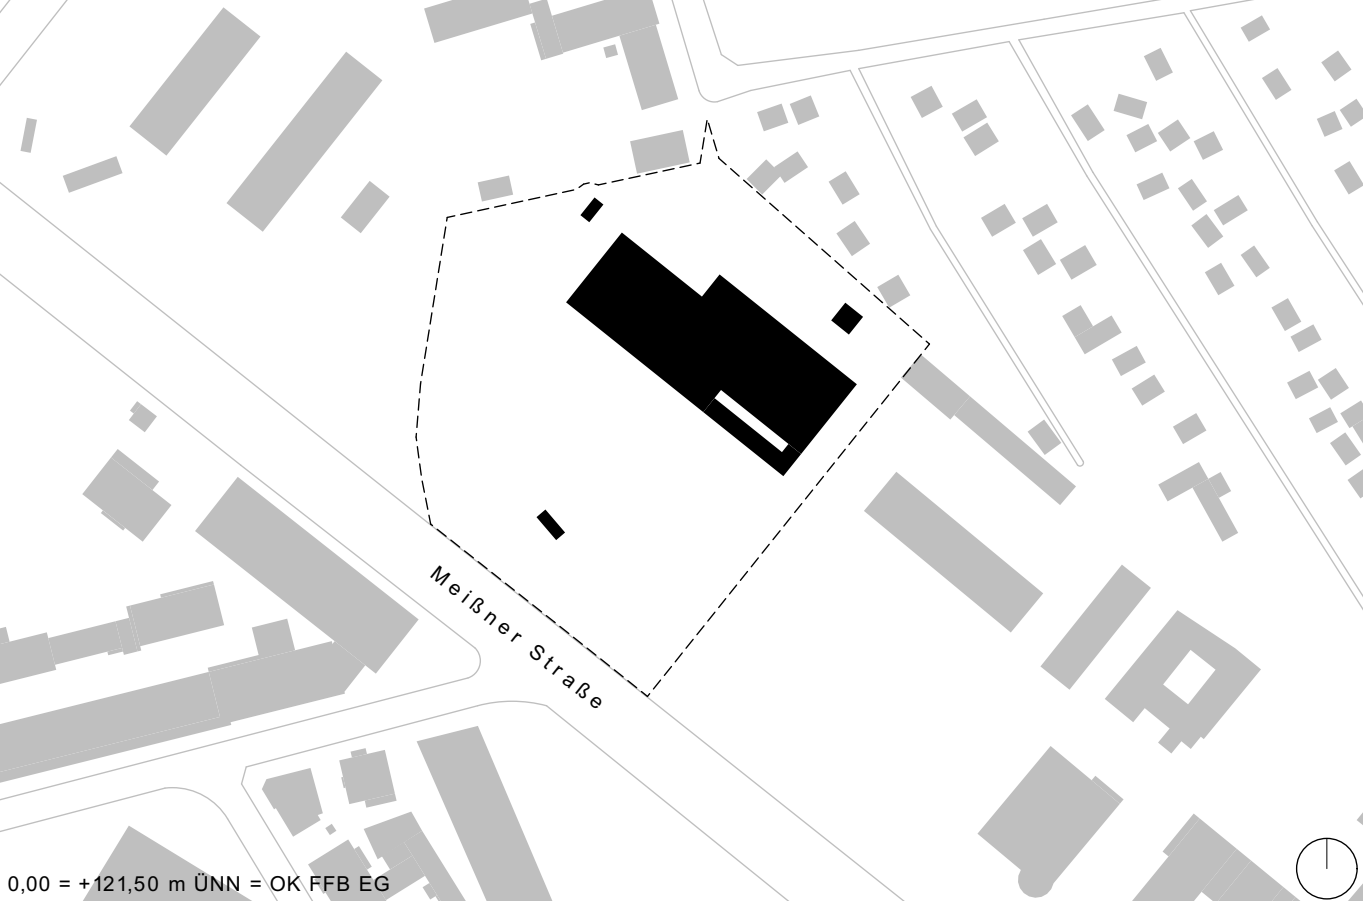

ANSICHT SÜD




AUFORHABEN:
Bederschuße Radebeul
 radner Flur
 lurstück 752/15
 larmarkung Trachau (0822)

BAUHERR:
Landratsamt Meißen
Amt für Hochbau und Liegenschaften
Beuthausstraße 21
09612 Meißen

LANNUMMER:

1. 姓名 (NAME):	2. 性别 (SEX):	3. 年龄 (AGE):	4. 职业 (OCCUPATION):	5. 教育程度 (EDUCATION):	6. 婚姻状况 (MARRIAGE):	7. 收入 (INCOME):	8. 支出 (EXPENDITURE):	9. 储蓄 (SAVINGS):	10. 负债 (DEBT):	11. 资产 (ASSETS):	12. 其他 (OTHER):
---------------	--------------	--------------	---------------------	----------------------	---------------------	-----------------	----------------------	------------------	----------------	------------------	-----------------

38-ARC-AP-4110

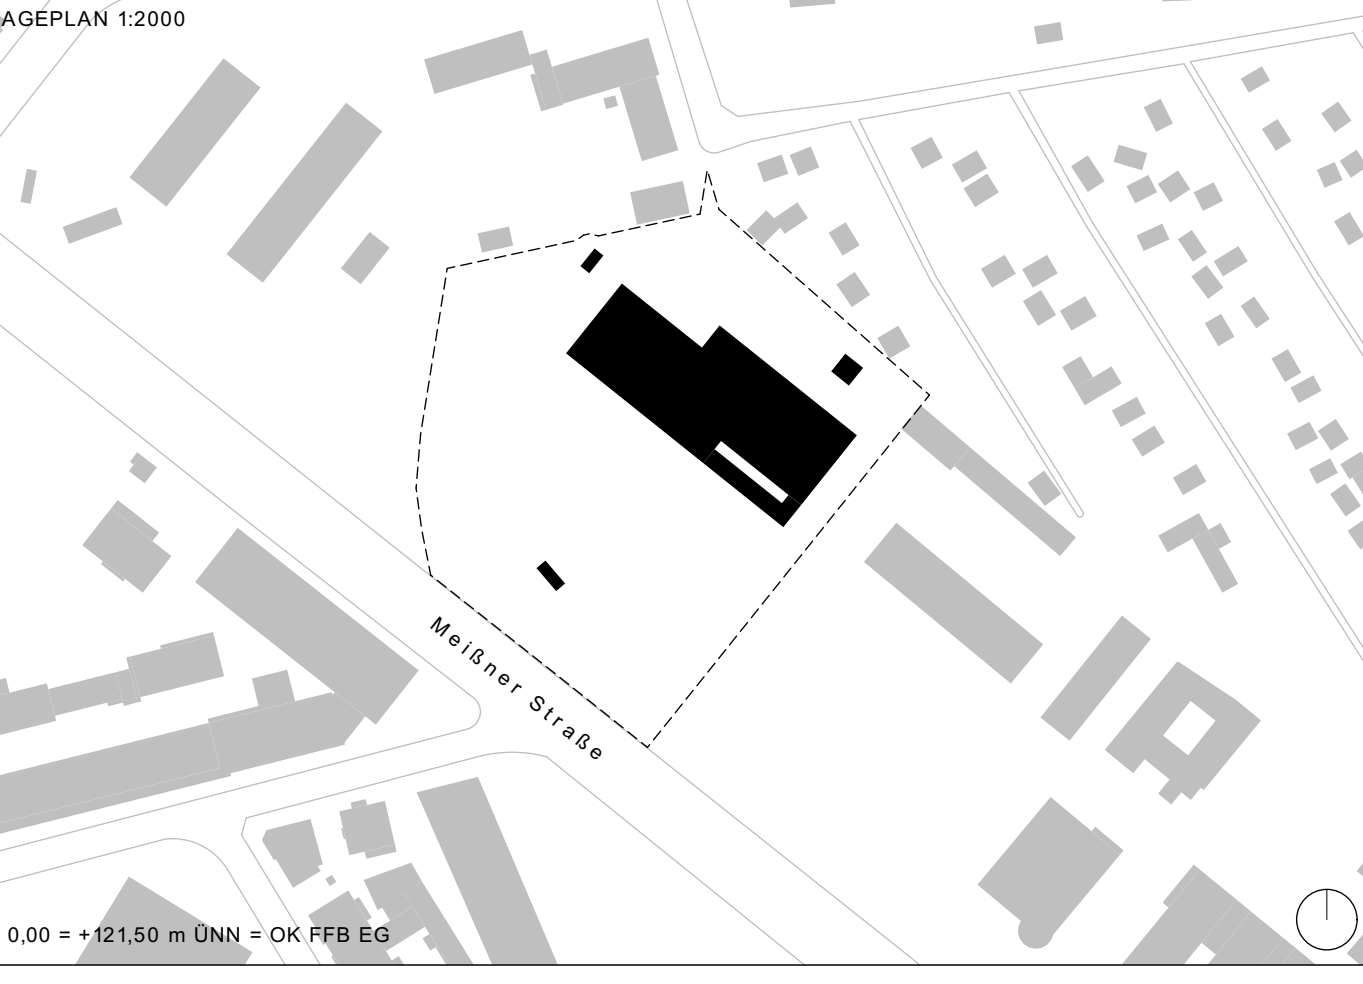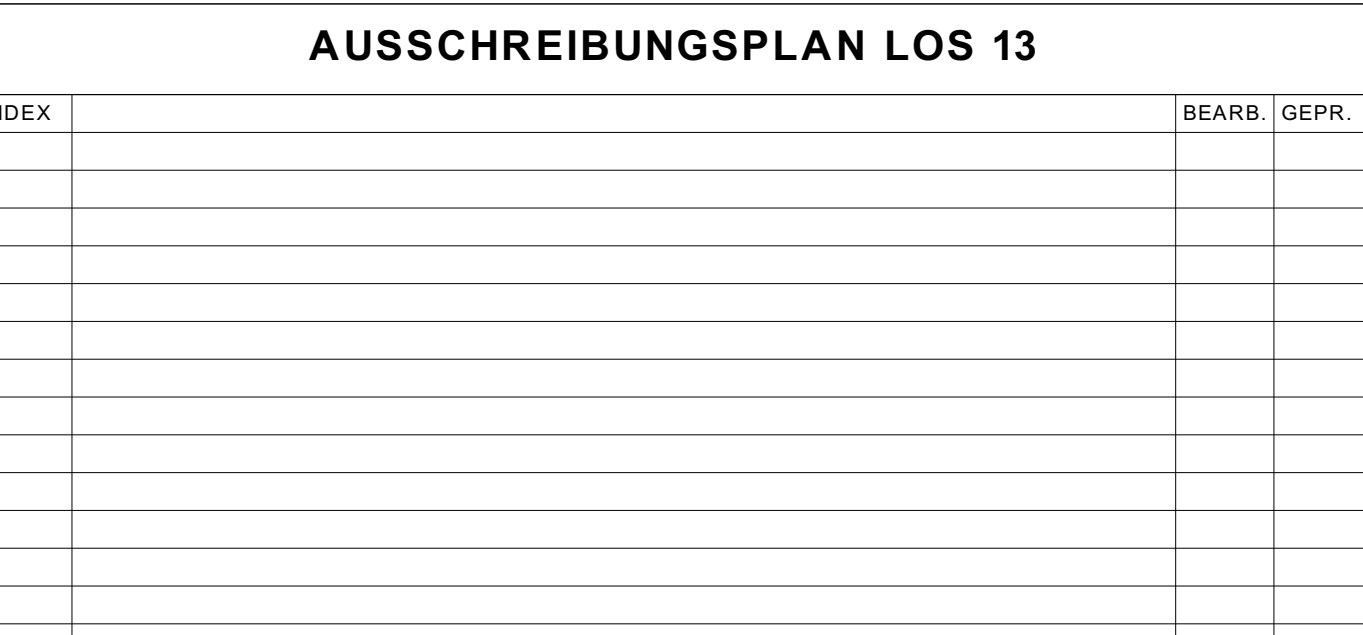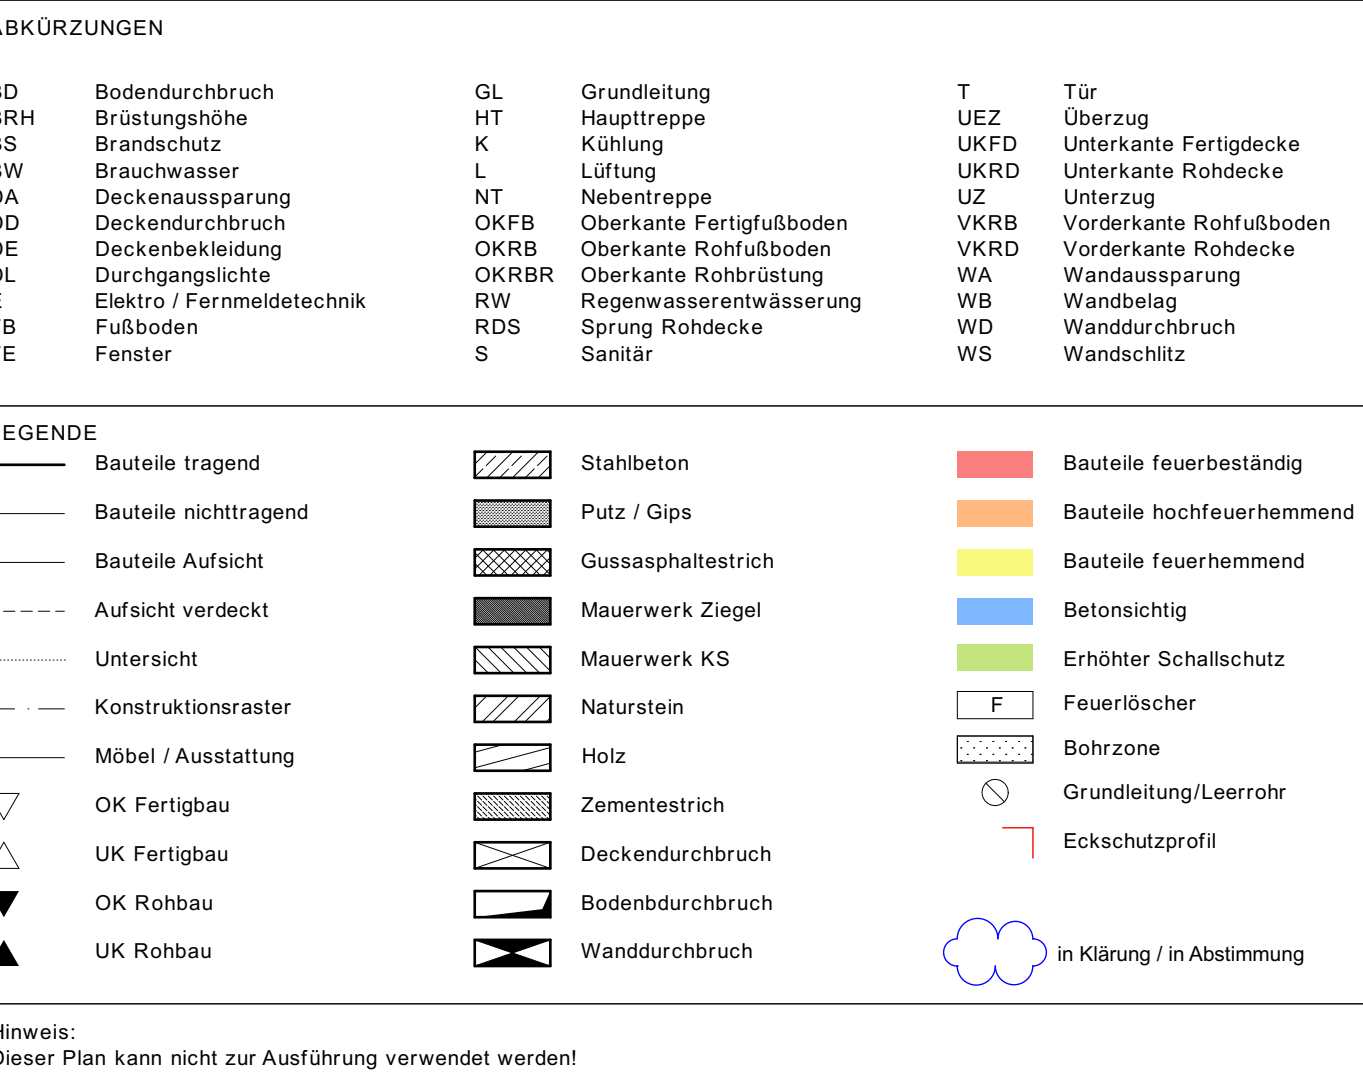

Außenwandaufbauten

