


- Reinigung Putzfassade, Entfernen loser Putzteile, auftragen von Fungistad, Haftgrund, Armierungsschicht, mineralischer Oberputz und Anstrich
- Reinigung Putzflächen, Fehlstellen ergänzen, auftragen von Fungistad und Anstrich
- - - - - Demontage Handlauf
- Beschichtung Fußboden Geschossweise erneuern
- BTS Bodentürstopper ausbauen, Neue einbauen

Alle Maße sind vom AN am Bau verantwortlich zu prüfen !
 Unstimmigkeiten sind dem Planverfasser unmittelbar mitzuteilen !
 Nicht angegebene Einzelheiten sind nach den gültigen DIN, den eingeführten Technischen Baubestimmungen und den Regeln der Bautechnik auszuführen.

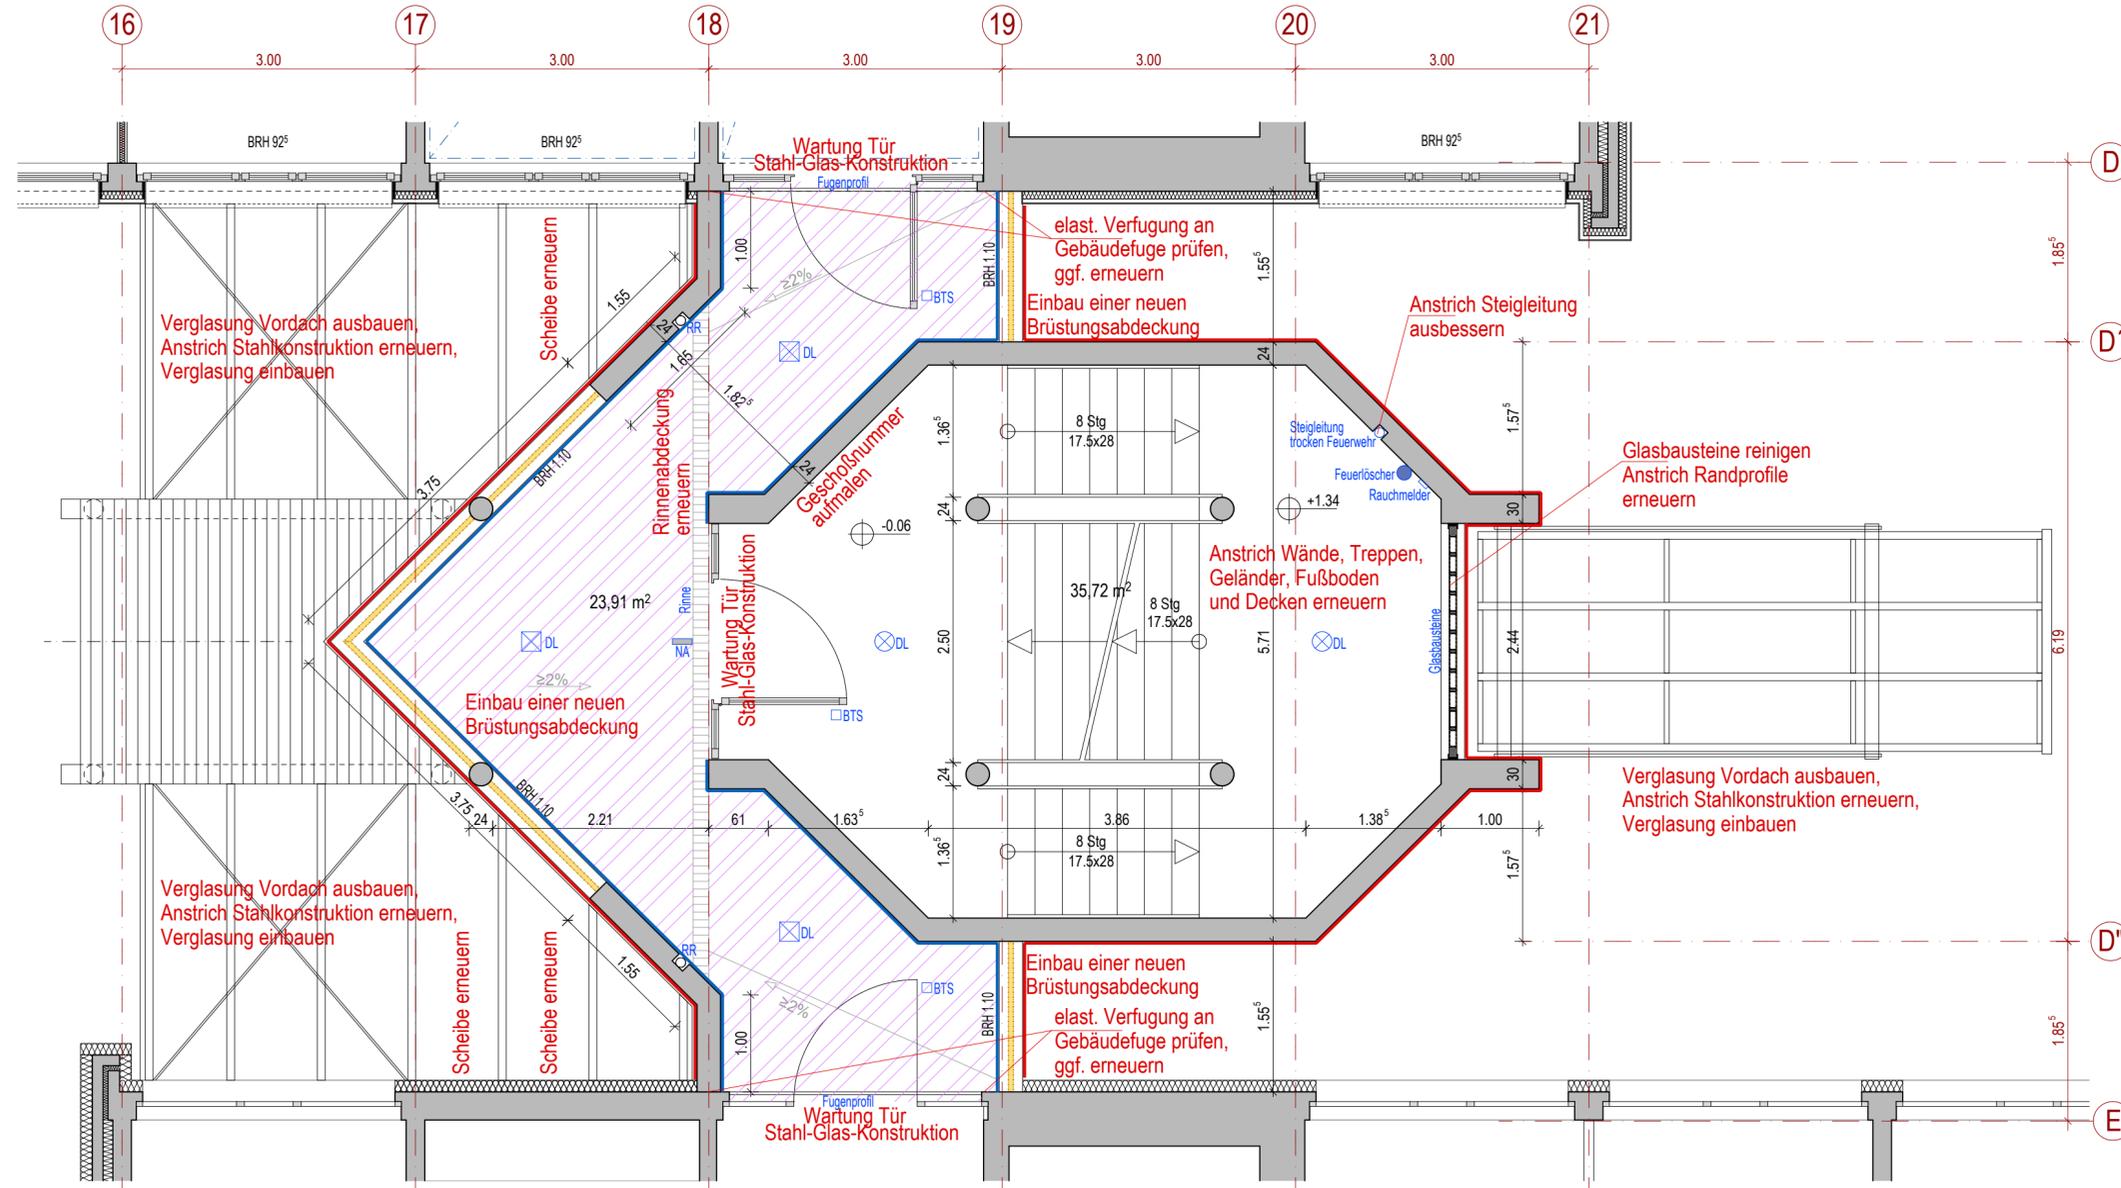


Datum 15.07.2025	Planinhalt Grundriss EG, Verbinder	Plannummer WAS-ZDR-Obj-BA3.2-EG-GR-001-B
---------------------	---------------------------------------	---

Index	Bearbeiter	Datum	Änderung/Bemerkungen
B	Janke	31.07.2025	Anpassung Putzarbeiten
A	Janke	15.07.2025	Erstausgabe

WAS - Sanierung des Studentenwohnheimes Agricolastraße 14/16 in Freiberg

Objektplanung	Leistungsphase Ausführungsplanung	Baubeschnitt 3.2
---------------	--------------------------------------	---------------------

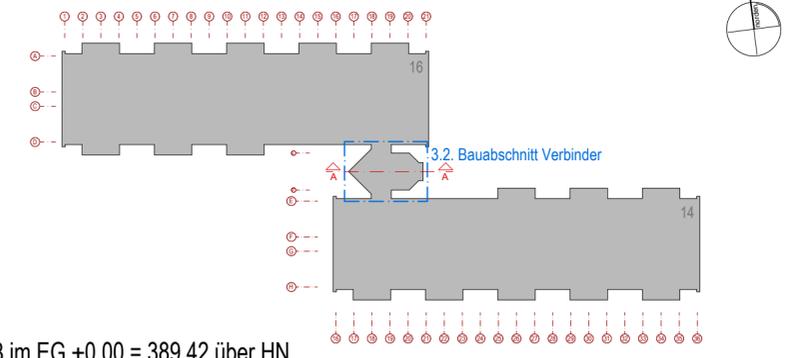

Höhenbezug
OK FFB im EG ±0.00 = 389.42 über NN

Bauherr
Studentenwerk Freiberg, Anstalt des öffentlichen Rechts
Agricolastraße 14/16, 09599 Freiberg
Tel: +49 3731 383 102
Fax: +49 3731 383 102
E-mail: info@zdr-architekten.de

Objektplanung ZDR Architekten Heinrichstraße 9, 01097 Dresden Tel: +49 351 8167 116 Fax: +49 351 8167 126 E-mail: info@zdr-architekten.de	Tragwerksplanung Eggers Tragwerksplanung GmbH Scheunenhofstraße 2, 01097 Dresden Tel: +49 351 6557 280 0 Fax: +49 351 6557 282 9 E-Mail: post@eggers-tragwerksplanung.de
---	--

Hauschnik-Planung HÖRMANN BauPlan GmbH Brückenstraße 8, 09111 Chemnitz Tel: +49 371 6666 201 Fax: +49 371 6666 200 E-mail: info@zdr-architekten.de	Elektroplanung Ingenieurbüro Schrader GmbH Uhdenstraße 25, 08056 Zwickau Tel: +49 375 4479 0560 Fax: +49 375 2721 9784 E-mail: info@bschrader.de
--	--

Maßstab 1 : 50	Planinhalt Grundriss EG, Verbinder	Datum 15.07.2025	Name Janke
Datum 15.07.2025	Plannummer WAS-ZDR-Obj-BA3.2-EG-GR-001-B	gepr. 15.07.2025	Dü
Projekt - Verfasser - Planotyp - Abschnitt - Ebene - Inhalt - Id. Nr. - Index		freig.	
(Vergleichsmaßstab) 0 1 2 3 4 5		Blattgröße 700 x 360	